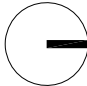
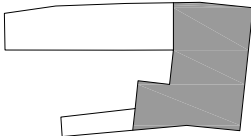
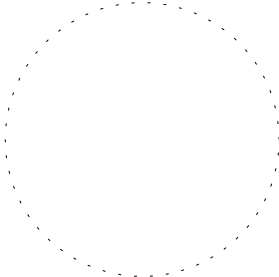



NÁZEV

STAVEBNÍ ÚPRAVY  
KULTURNÍHO DOMU  
V OLEŠNICI

STUPEŇ

DOKUMENTACE PRO PROVEDENÍ  
STAVBY

ČÍSLO PROJEKTU	ORIENTACE	PARÉ
055		
MÍSTO STAVBY Křtěnoská 157, Olešnice		
K.Ú. Olešnice na Moravě	PARC. Č. 621,626	
NADMOŘSKÁ VÝŠKA 0,000 = STÁVAJÍCÍ PODLAHA 1.NP		
INVESTOR Město Olešnice, nám. Míru 20, 679 74 Olešnice		
GENERÁLNÍ PROJEKTANT / PROJEKTANT ČÁSTI PD Helena Flodrová_architekt_____		
<div>Pradlákova 18, 602 00 Brno IČO 06380417 +420 775 615 774 h@helenafldr.cz www.helenafldr.cz</div>		
ZODPOVĚDNÝ PROJEKTANT Ing. arch. Helena Flodrová		
VYPRACOVALI Ing. arch. Helena Flodrová, Ing. arch. Viktor Jindra, Ing. arch. Andrea Prajsová, Ing. arch. Štěpán Hirsch, Tomáš Hron		
SCHÉMA OBJEKTU	AUTORIZAČNÍ RAZÍTKO	
		
MĚŘÍTKO -	FORMÁT A4	
ČÁST PROJEKTU D.1.1 ARCHITEKTONICKO - STAVEBNÍ ČÁST		
NÁZEV VÝKRESU DETAILY		
DATUM	01/2023	VÝKRES
		D


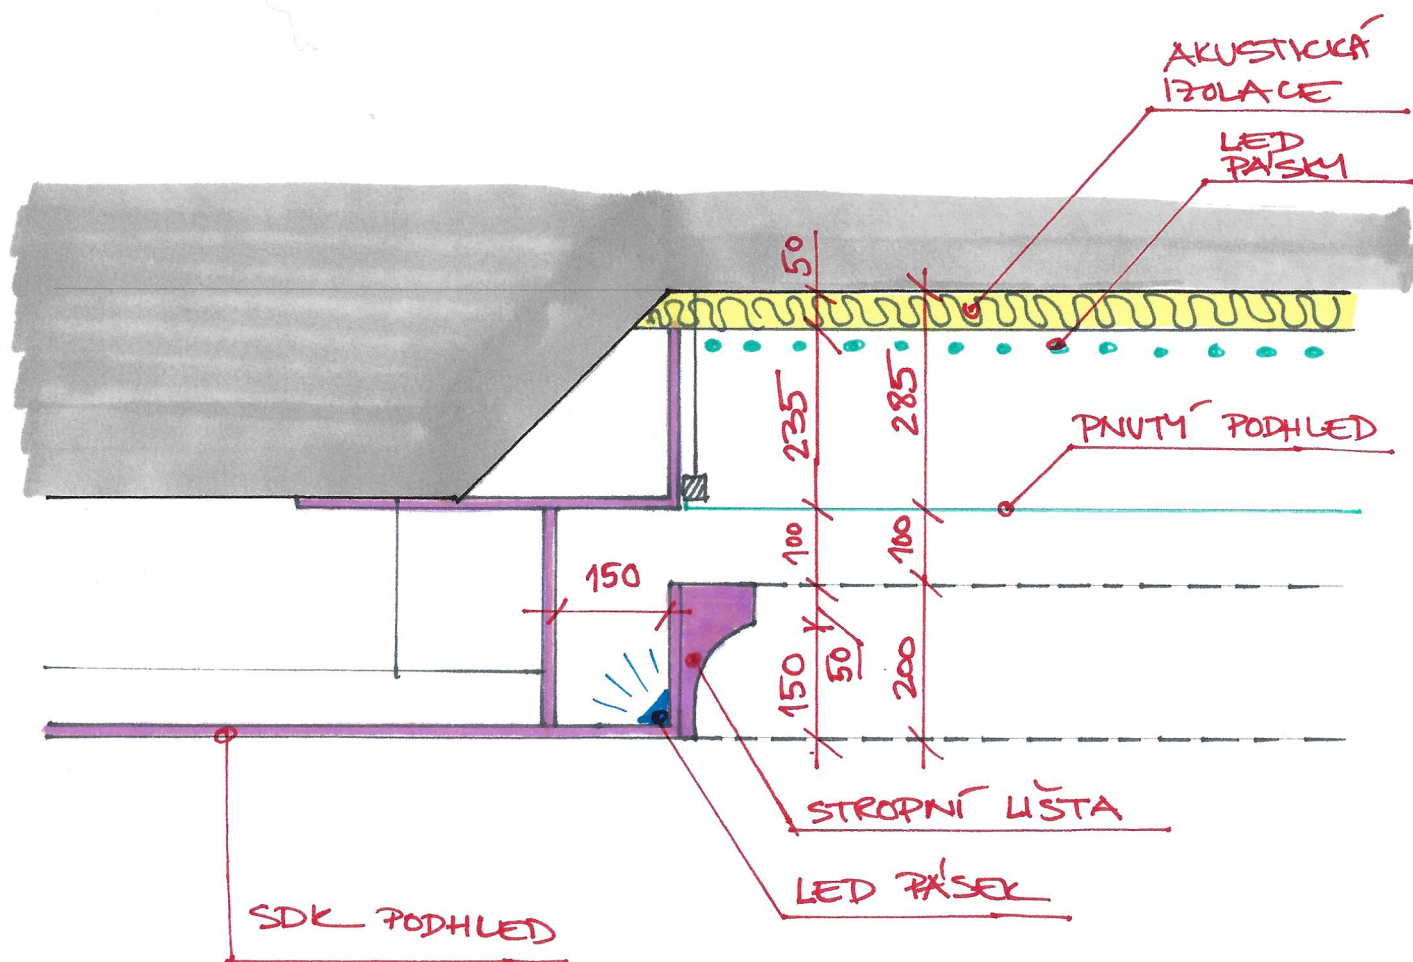


NÁZEV VÝKRESU

# PODHLÉD SDK A NAPOJENÍ PNUTÉHO STROPU


MĚŘÍTKO	1:10	VÝKRES	D01
---------	------	--------	-----

ŘEZ  
1:5

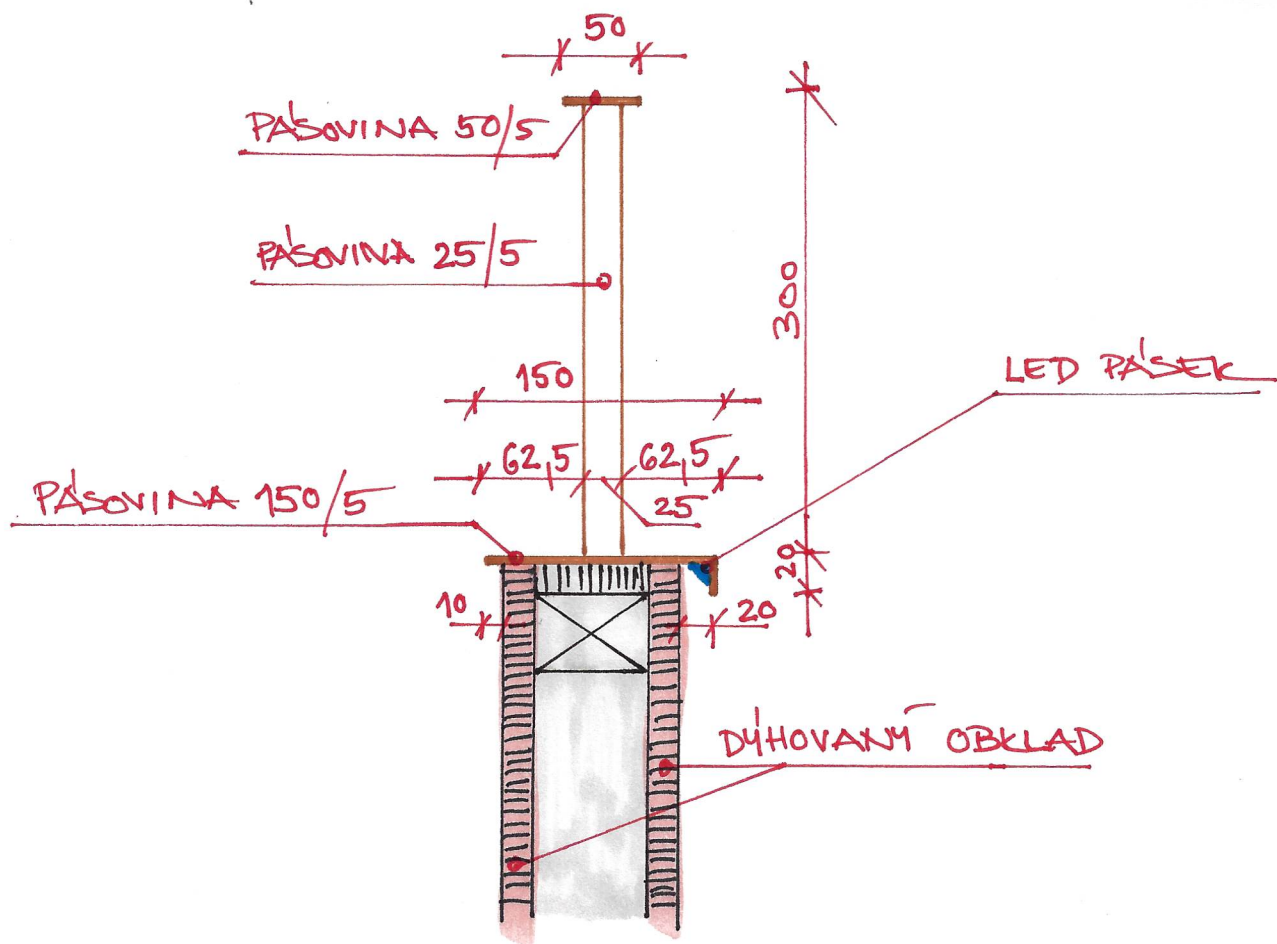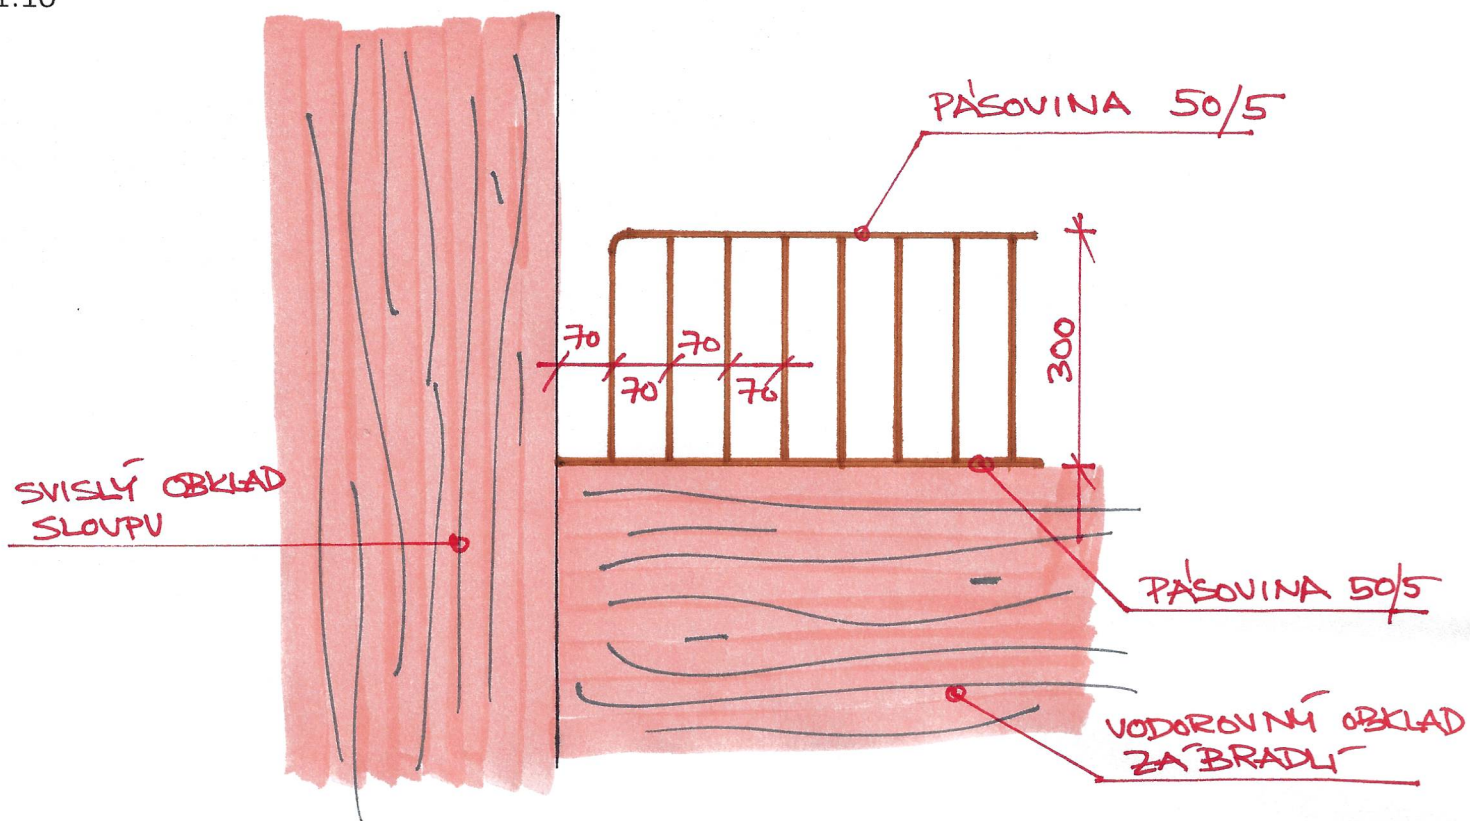

NÁZEV VÝKRESU

## ZÁBRADLÍ NA GALERII

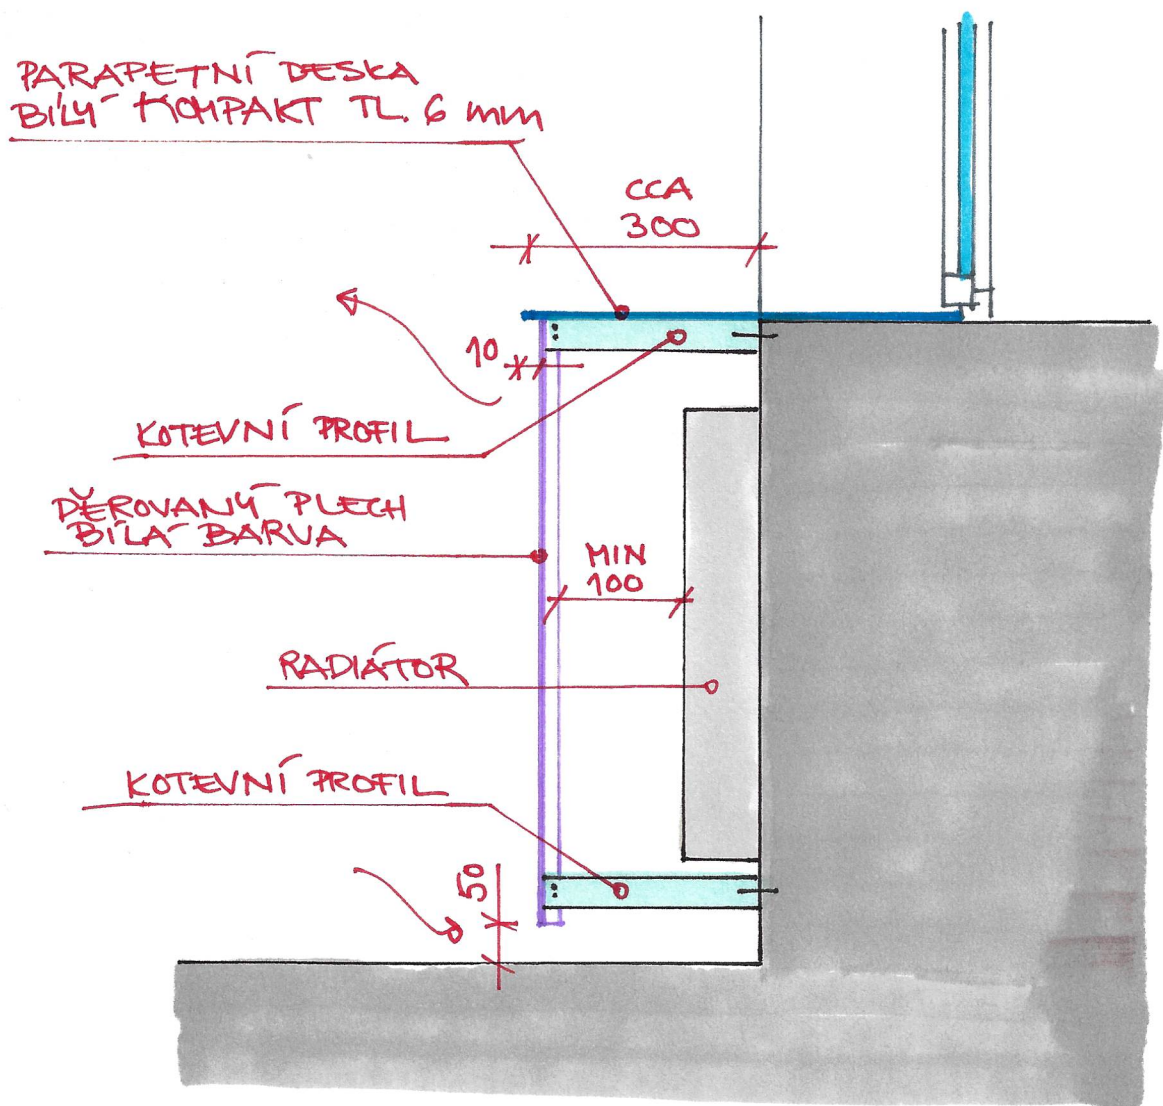


NÁZEV VÝKRESU

KRYT RADIÁTORU


MĚŘÍTKO	1:10	VÝKRES	D03
---------	------	--------	-----



# ŘEZ PŘÍČNÝ

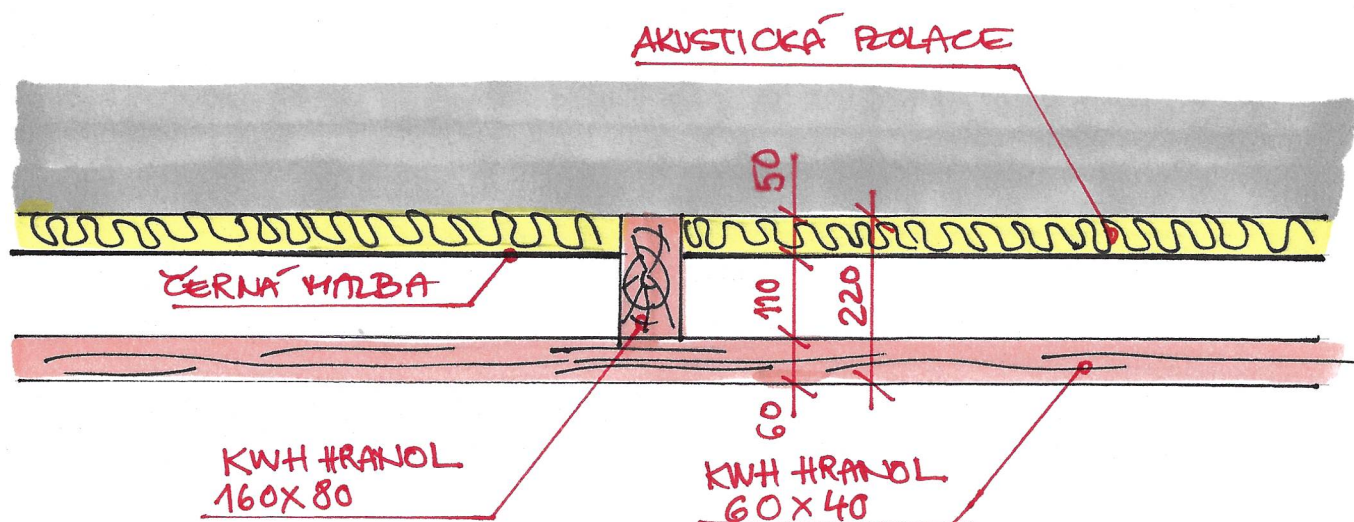

# ŘEZ PODÉLNÝ

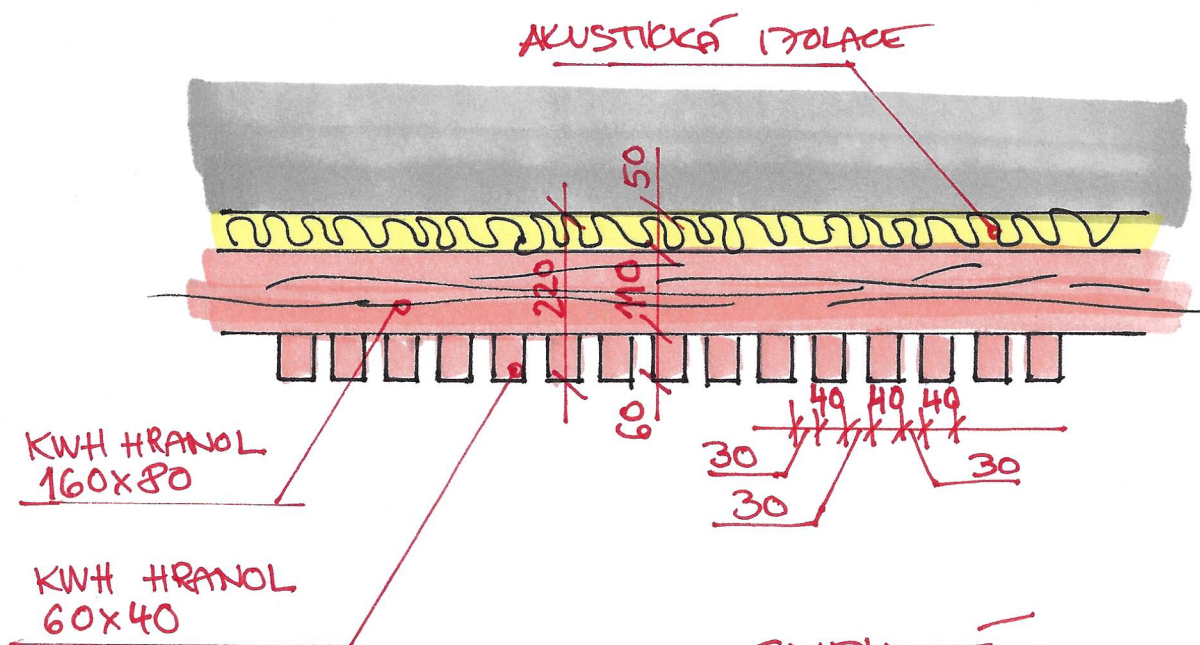

SKRYTÉ KOTVENÍ !

NÁZEV VÝKRESU


KWH PODHLED

MĚŘÍTKO


1:10

VÝKRES

D04

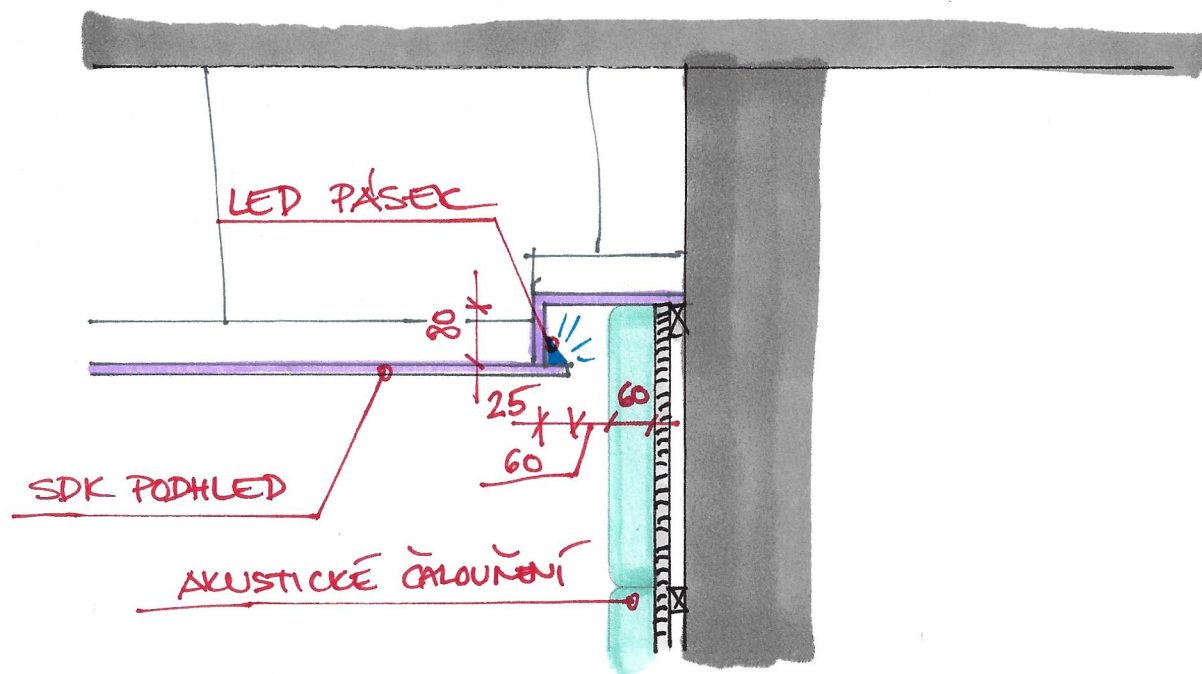

DÝHOVANÝ OBKLAD V 2.NP

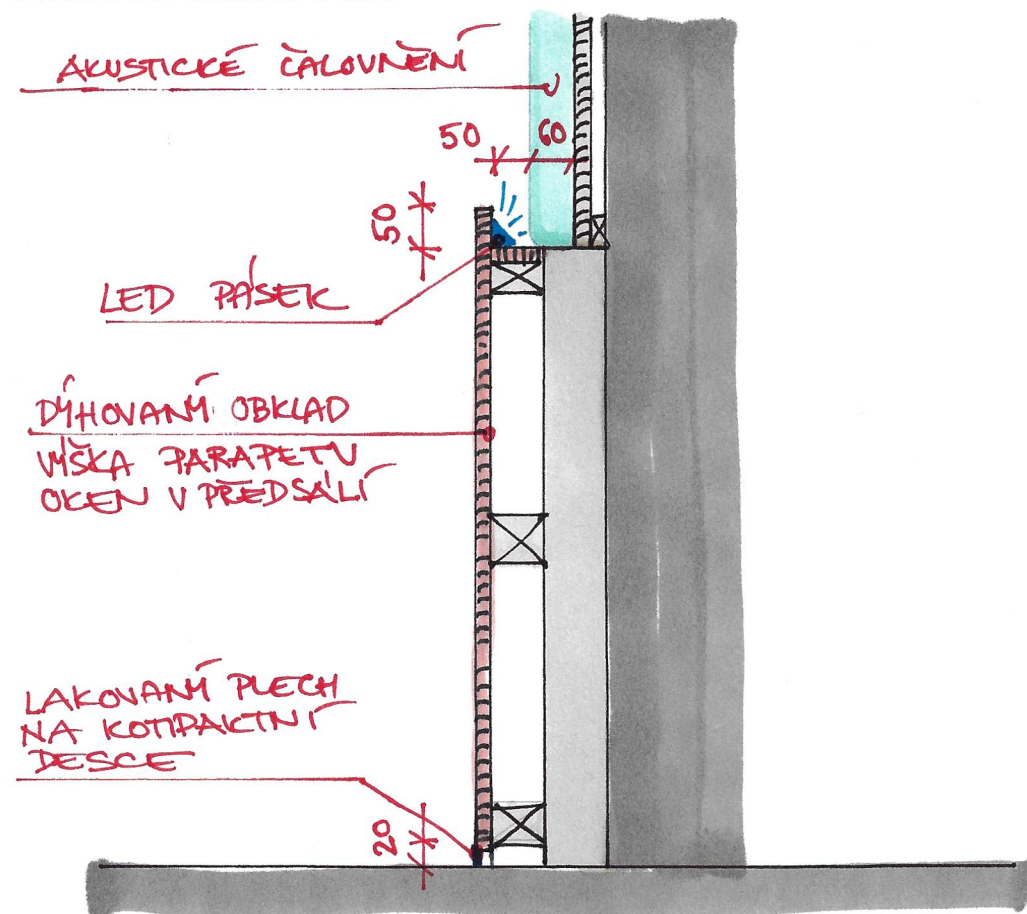


NÁZEV VÝKRESU

ČALOUNĚNÍ - OBKLAD  
V 2.NP A PODHLÉD

MĚŘÍTKO	1:10	VÝKRES	D05
---------	------	--------	-----


## SAMETOVÝ VINYL - DÝHOVANÝ OBKLAD

1:2

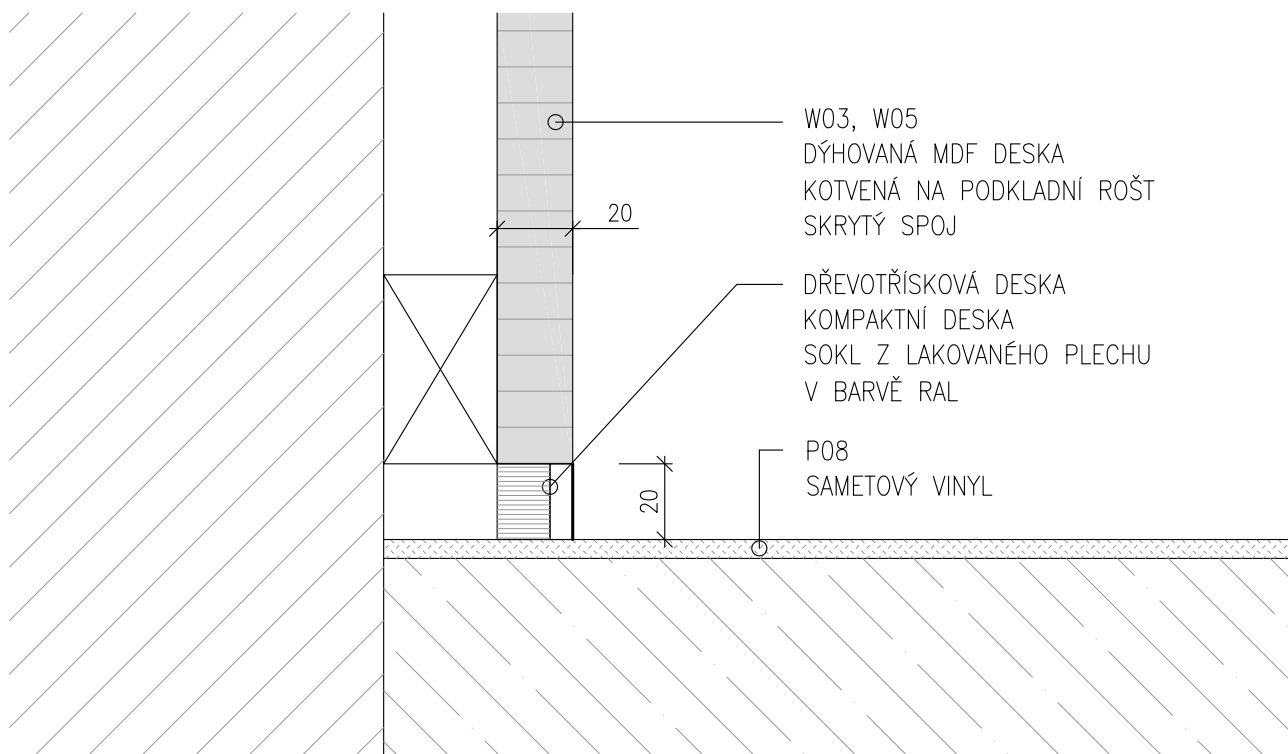

## SAMETOVÝ VINYL - DEKORATIVNÍ STĚRKA

1:2

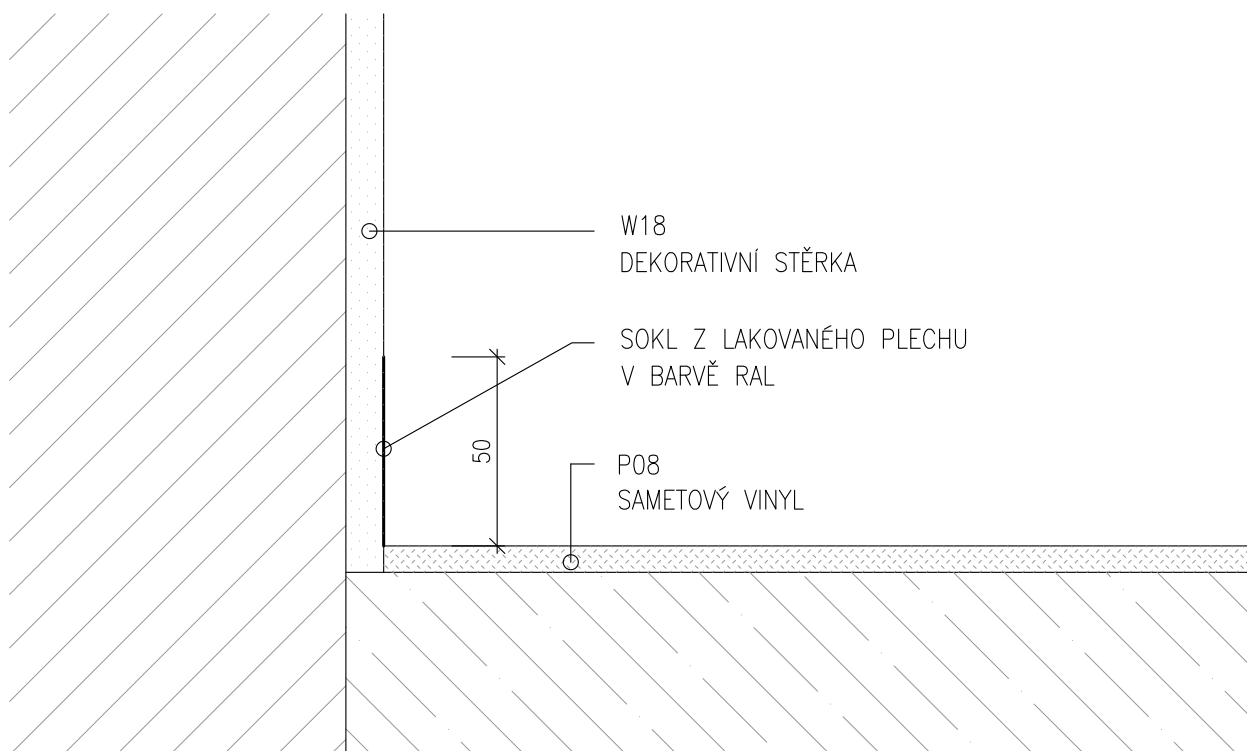


NÁZEV VÝKRESU


SOKL U PODLAHY



## POHLED - ORIENTACE DÝHY

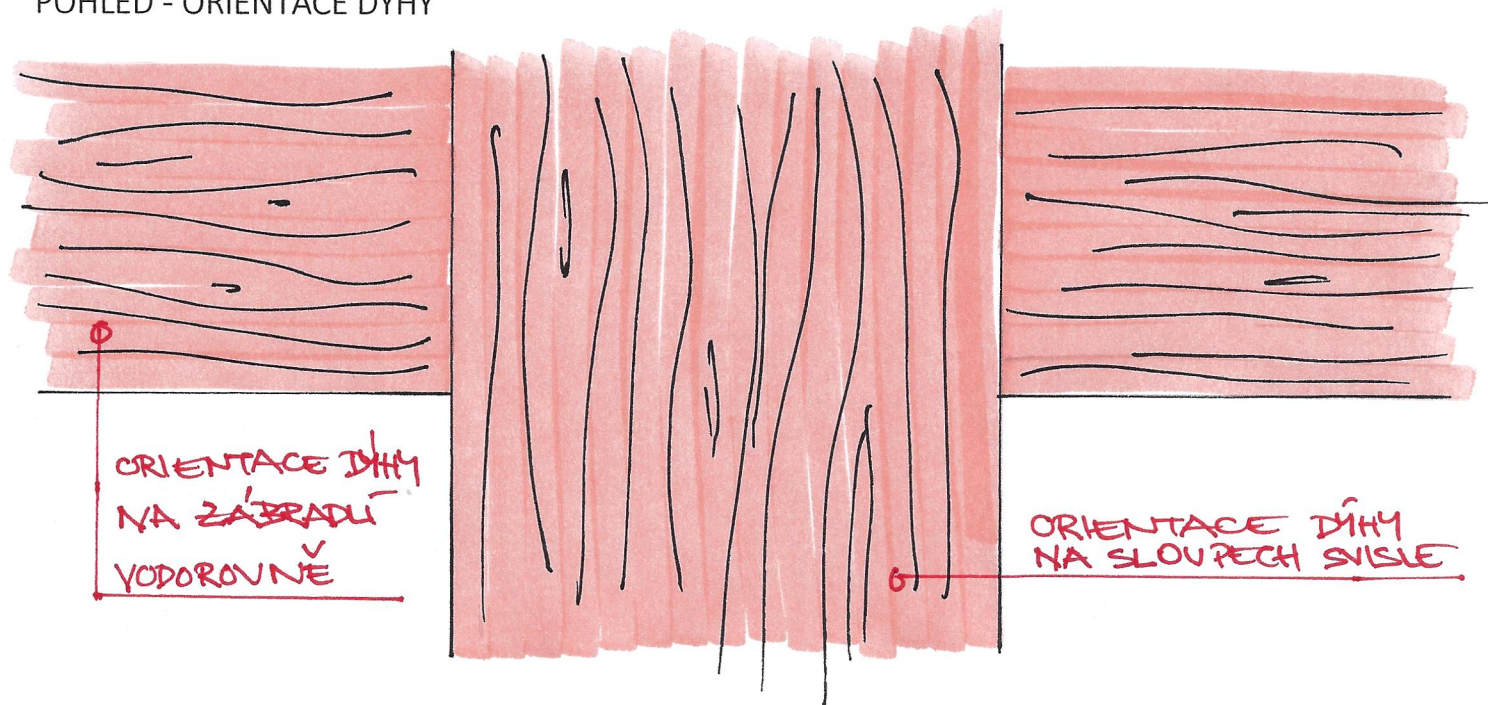

## PŮDORYS

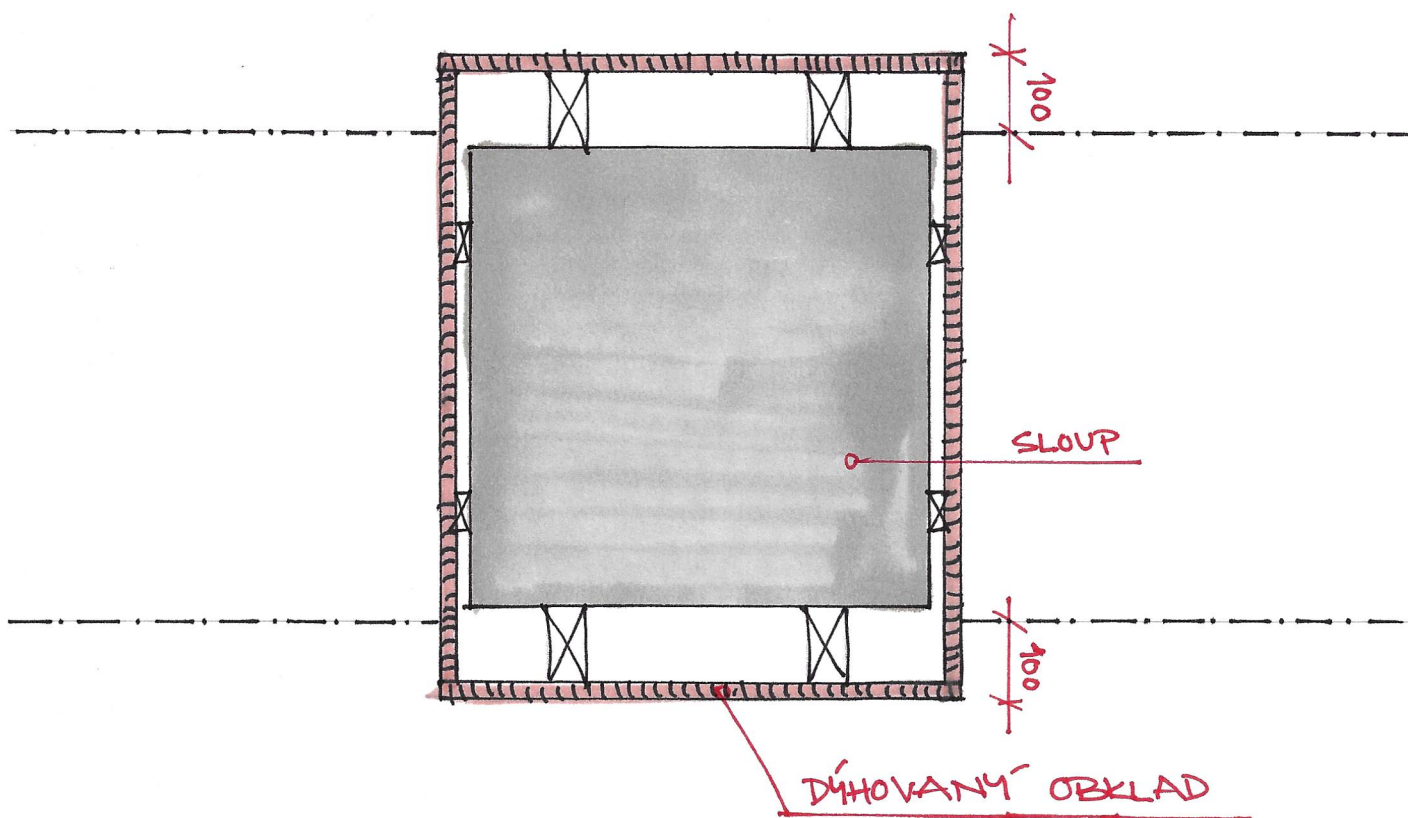

NÁZEV VÝKRESU

DÝHOVANÉ OBLOŽENÍ  
SLOUPŮ

MĚŘÍTKO 1:10 VÝKRES D07