


M 1:50

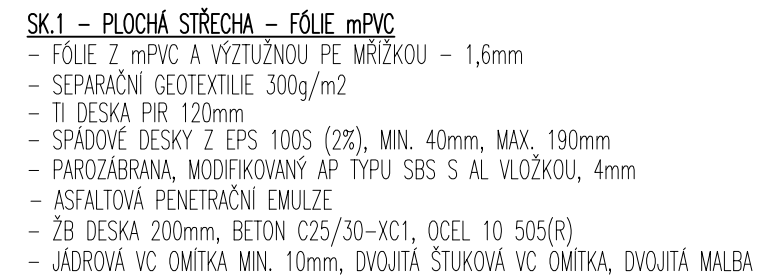







- HL z mPVC tl. min. 1,6mm S VÝZTUŽNOU PE MŘÍŽKOU
- SEPARAČNÍ GEOTEXTILIE 300g/m²
- BEDNĚNÍ Z IMPREGNOVANÝCH PRKEN TL. 30mm
- STŘEŠNÍ TRÁMY 140x100mm
- VZDUCHOVÁ MEZERA MEZI STŘEŠNÍMI TRÁMY 200x150mm
- TEPELNÁ IZOLACE Z MINERÁLNÍ VLNY CCA 100mm NA SDK ROŠTU
- ZAVĚŠENÝ SDK PODHLED
- MALBA

D.xx	...	DVEŘNÍ VÝPLŇ
W.xx	...	OKENNÍ VÝPLŇ
K.xx	...	KLEMPÍŘSKÝ VÝROBEK
Z.xx	...	ZÁMEČNICKÝ VÝROBEK
T.xx	...	TRUHLÁŘSKÝ VÝROBEK
PR.xx	...	PŘEKLADOVÝ PRVEK
SK.xx	...	SKLADBA KONSTRUKCE
SZ.xx	...	SKLADBA ZATEPLENÍ

- DALŠÍ INFORMACE VIZ TECHNICKÁ ZPRÁVA,
- STAVBA JE KÓTOVÁNA BEZ ETICS.



±0,000 = 446,10 m n.m., Bpv, S-JTSK (PODLAHA 1.NP ZÁZEMÍ)

Stupeň projektové dokumentace: DOKUMENTACE PRO SPOLEČNÉ POVOLENÍ STAVBY			Projektant stavby: <div>  <div> DaF – PROJEKTS.r.o. Hornopání 131/12 702 00 Moravská Ostrava </div> </div>	
Nositel úkolu ING. VÍTĚZSLAV DVORSKÝ 	Projektant profese ING. DAVID BABINEC 	Vypracoval ING. DAVID BABINEC 	<div>  <div> dvorský@daf-projekt.cz tel: 605 297 445 babinec@daf-projekt.cz tel: 605 297 447 tel: 605 297 448 </div> </div>	
Investor stavby:	Město Konice, Masarykovo nám. 27, 798 52 Konice, okres Prostějov			
Místo stavby:	Sportovní hala Konice, ev. č. 206, 798 52 Konice, k.ú. Konice [669091], p.č. 1422/2 a 1422/3		<div> Datum 04/2021 Č. zakázky 208/21 Měřítko 1 : 50 Č. výkresu Paré č. </div>	
Název zakázky: „Přestavba kluziště na víceúčelovou sportovní halu, město Konice“			<div>  </div>	
Stavební objekt: SO 02 – PŘÍSTAVBA ZÁZEMÍ Evidence PD: D.2.1 – ARCHITEKTONICKO STAVEBNÍ ŘEŠENÍ				
Výkres: PŮDORYS STŘECHY				