


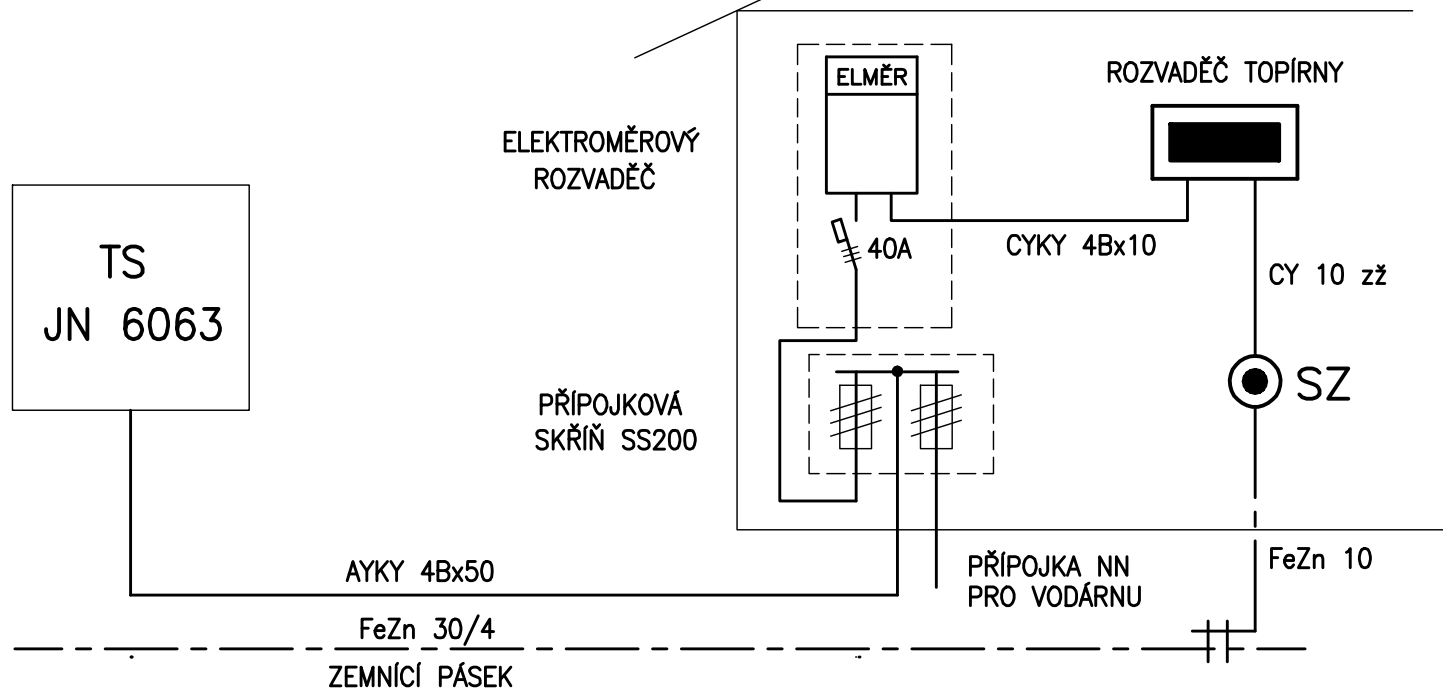

OBJEKT TOPÍRNÝ



TATO DOKUMENTACE NENAHAZUJE DÍLENSKOU DOKUMENTACI.
DÍLENSKÁ DOKUMENTACE BUDE ZPRACOVÁNA DODAVATELEM STAVBY
A BUDE PŘEDLOŽENA PROJEKTANTOVI A INVESTOROVI K ODSOUHLASENÍ.

PROJEKT / PROJECT ZUBAČKA - UNIKÁTNÍ ŽIVÉ KULTURNÍ DĚDICTVÍ JIZERSKÝCH HOR A KRKONOŠ REKONSTRUKCE TOPÍRNÝ KOŘENOV	
INVESTOR / CLIENT  ŽELEZNIČNÍ SPOLEČNOST TANVALD obecně prospěšná společnost Krkonošská 256 468 41 TANVALD	ARCHITEKT / ARCHITECT Ing.arch.Petr Lédl, Ing.arch.Ivan Lejčar PODPIS / SIGNATURE
ZHOTOVITEL / DESIGNER  ALEJ - architektonický ateliér Bubenečská 43, 160 00 Praha 6 Ing. arch. Ivan Lejčar	ZODPOVĚDNÝ PROJEKTANT / RESPONSIBLE DESIGNER Jaromír Bednář PODPIS / SIGNATURE
ZPRACOVATEL ČÁSTI / SUBCONTRACTOR  BEDNÁŘ elektro projekty 604 665 735 604 361 666 elektro.bednar@seznam.cz	ZPRACOVAL / DRAWN BY Renata Bednářová PODPIS / SIGNATURE
AUTORIZAČNÍ RAZÍTKO / AUTHORIZATION	KONTROLOVAL / CHECKED BY PODPIS / SIGNATURE
ČÁST / PART D.1.4 TECHNIKA PROSTŘEDÍ STAVEB ELEKTROINSTALACE A OCHRANA PŘED BLESKEM	
DATUM / DATE 27.1.2015	
MĚŘÍTKO / SCALE	
NÁZEV VÝKRESU / TITLE SCHEMA NAPÁJENÍ + ROZVADĚČ RE	
DOKUMENTACE PRO PROVEDENÍ STAVBY	
E-3	

Tato dokumentace (s výjimkou dat poskytnutých objednatelem) je duševním vlastnictvím projektanta a nesmí být bez předchozího písemného souhlasu kopírována či jiným způsobem rozmnožována, postoupena třetím osobám a užívána k jiným účelům, než pro které je vypracována.