

- S6 – skladba stávajícího střešního pláště tělocvičny
- REFLEXNÍ NÁTĚR
 - KRYTINA OPTIFOL E
 - AZBESTOCEMENTOVÁ DESKA (AC DESKA) 10mm + PŘELEPENÍ SPÁR
 - POLYSTYRENOVÉ DESKY TL. 50mm + DŘEVĚNÝ ROŠT + LEPIDLO A500H
 - POLYSTYRENOVÉ DESKY TL. 50mm + DŘEVĚNÝ ROŠT
 - AZBESTOCEMENTOVÁ DESKA (AC DESKA) 10mm
 - STROPNÍ DESKA DSN(TRAPÉZOVÝ PLECH V=80mm)
- S8 – skladba stávajícího střešního přístavku dle původní PD
- ASFALTOVÉ PÁSY
 - DŘEVĚNÉ BEDNNĚNÍ TL. 32mm
 - DŘEVĚNÉ KROKVE 100/100 mm
 - VZDUCHOVÁ MEZERA
 - MINERÁLNÍ ROHOŽ 120mm
 - STROPNÍ DESKY HURDIS DO PATEK

Investor:



ZÁKLADNÍ A MATEŘSKÁ ŠKOLA V ZAHŘÁDKÁCH

Roztoky 230

270 23 Roztoky pod Křivoklátem

ZOD. PROJEKTANT	VYPRACOVAL	KRESLIL	KONTROLOVAL	<div>atelier38</div> <div>DESIGN ARCHITEKTURA REALIZACE</div>
Ing. L. Valík	Ing. R. Stoklasa			
Stupeň dokumentace	DSP+DPS			číslo zakázky: A3817-040

ZOD. PROJEKTANT	VYPRACOVAL	KRESLIL	KONTROLOVAL	<div>atelier38</div> <div>DESIGN ARCHITEKTURA REALIZACE</div>	
Ing. Vrbka Igor	A.Sekot				
MÍSTO: Roztoky pod Křivoklátem		ÚŘAD: MěÚ Roztoky pod Křivoklátem			
INVESTOR: Základní a mateřská škola v Zahřádkách 230 Roztoky pod Křivoklátem 270 23				STAVBA:	
Realizace energeticky úsporných opatření Tělocvična základní a mateřské školy SO-01 tělocvična				FORMAT	8xA4
				DATUM	12.2017
				ÚČEL	DSP+DPS
				ČÍS. ZAKÁZKY	
				ARCH. ČÍSLO:	
OBSAH:				MĚŘÍTKO:	ČÍS. VÝKRESU:
Půdorys střechy - stávající stav				1:100	001

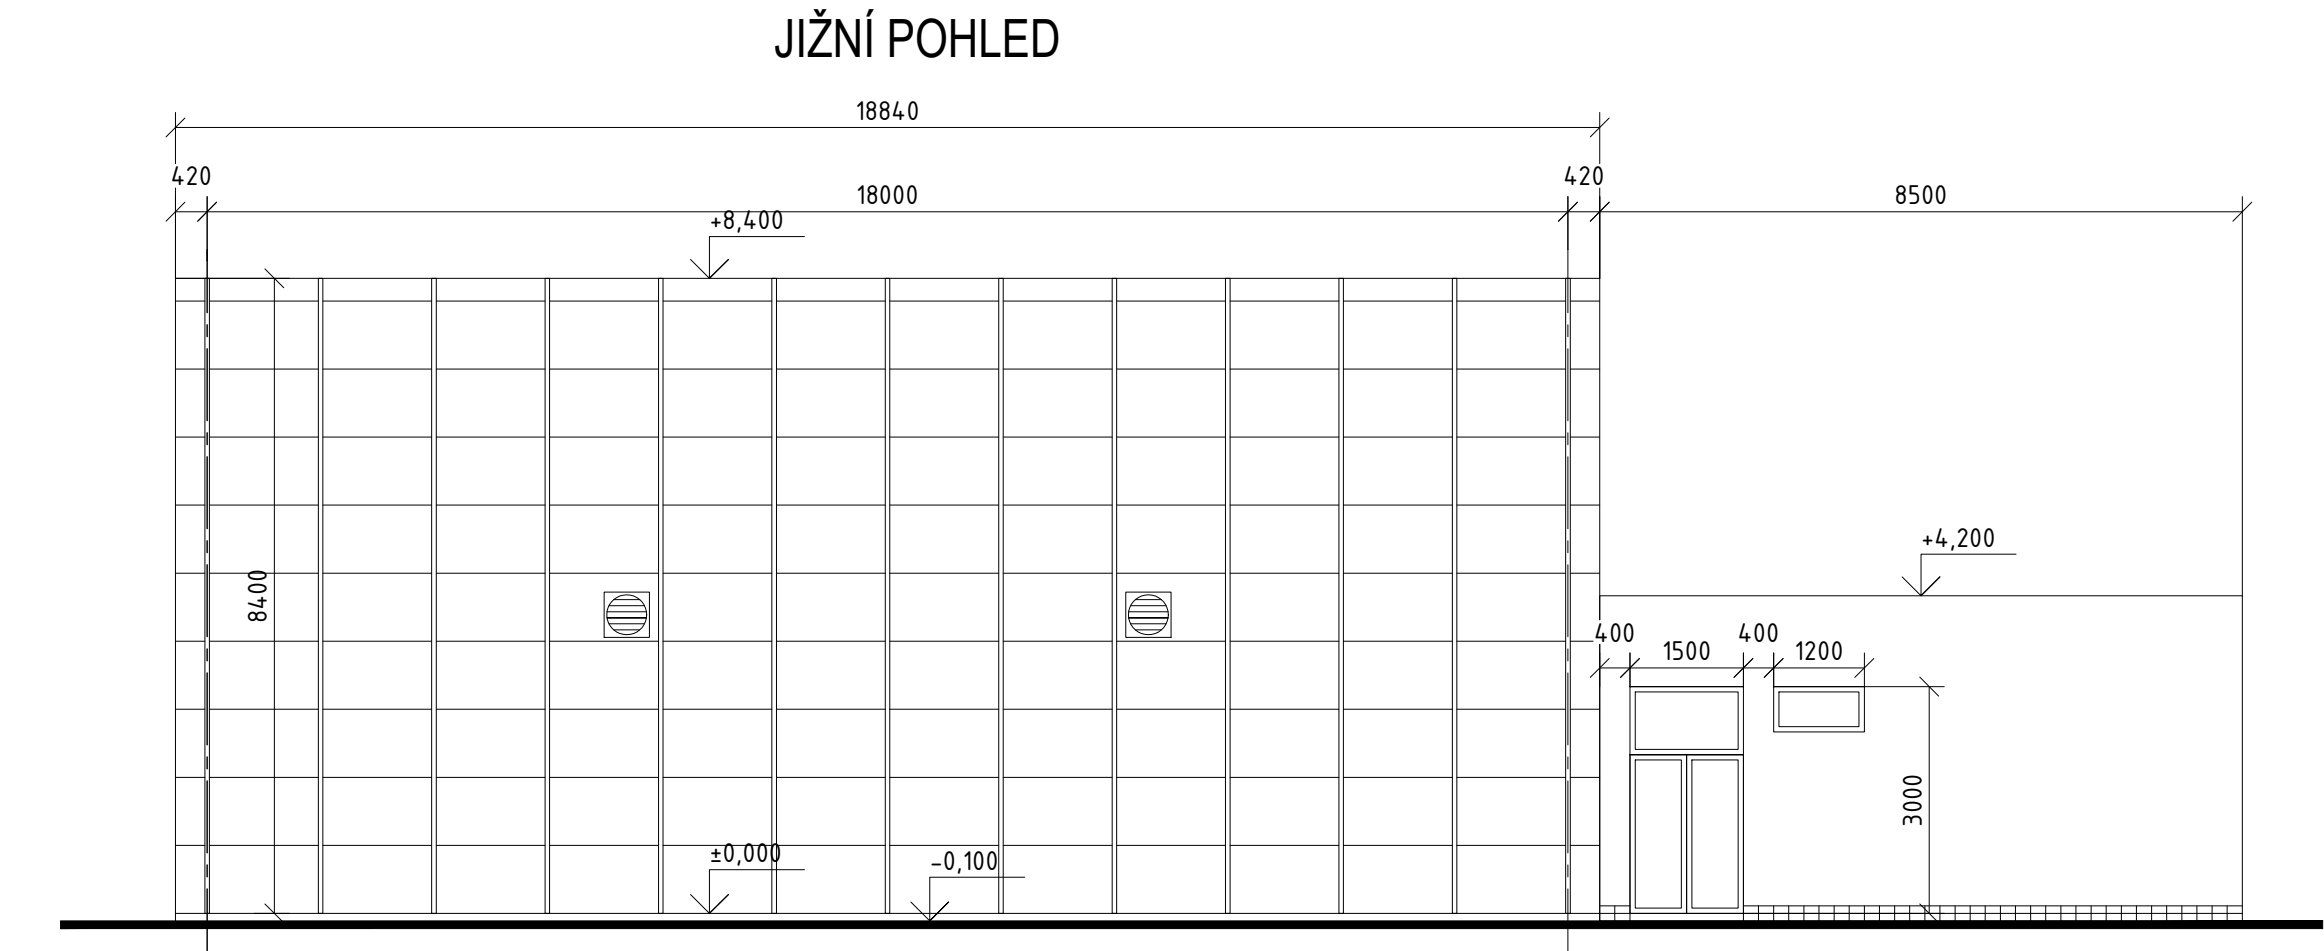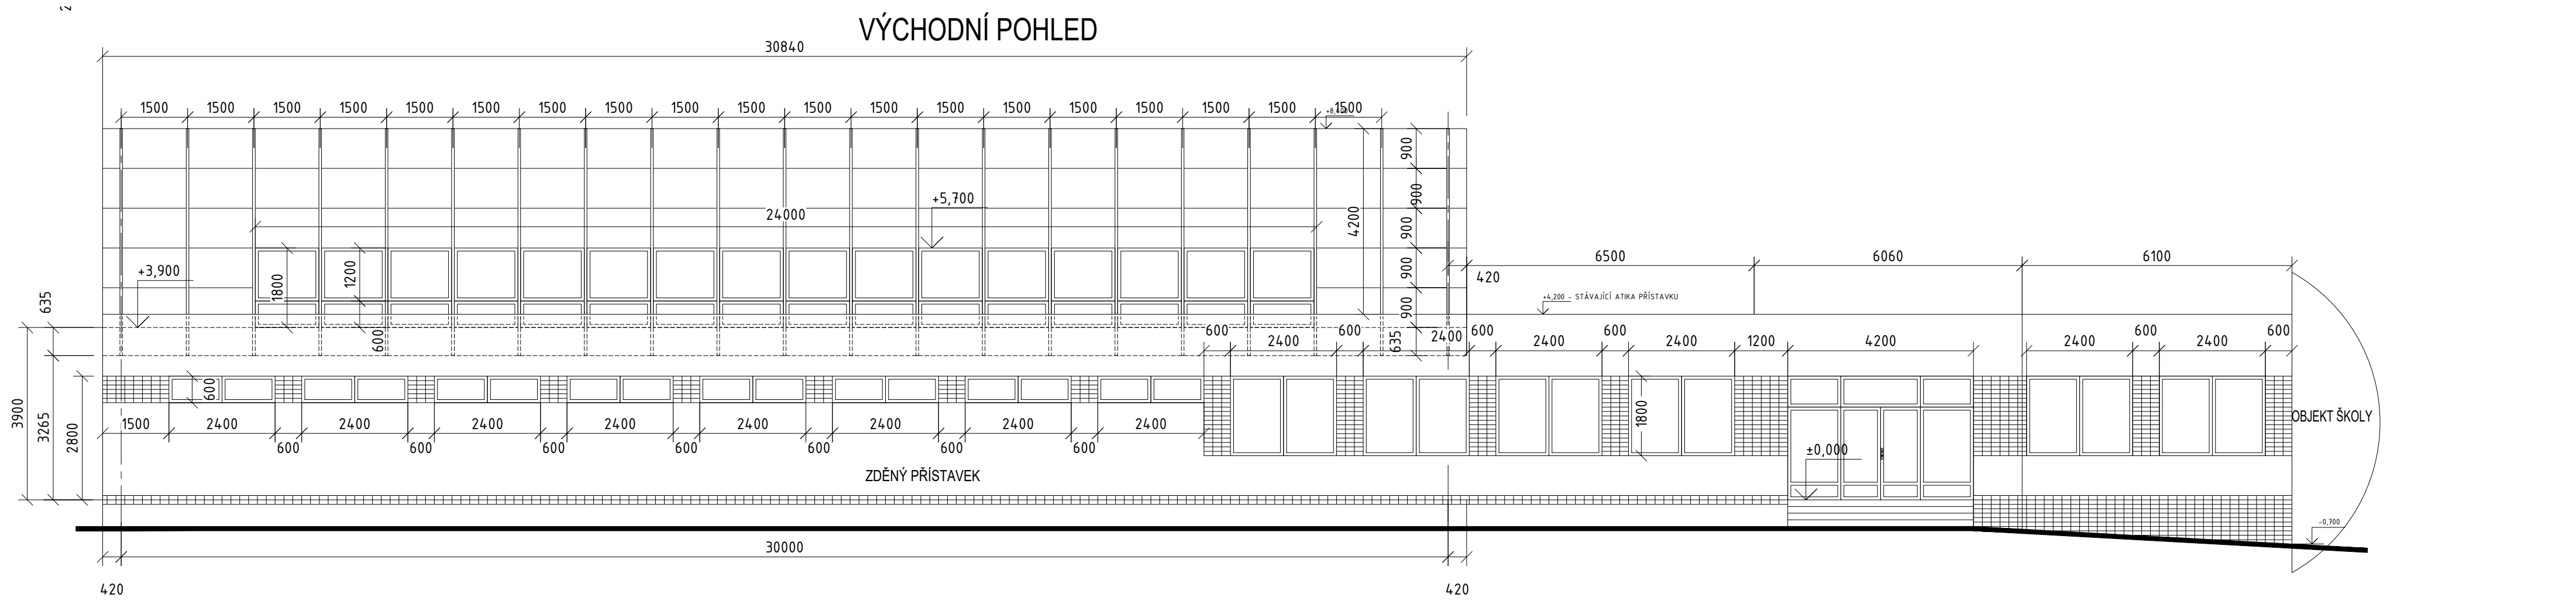


Investor:

ZÁKLADNÍ A MATEŘSKÁ ŠKOLA V ZAHŘÁDKÁCH
Roztoky 230
270 23 Roztoky pod Křivoklátem


ZOD. PROJEKTANT	VYPRACOVAL	KRESLIL	KONTRLOVAL	atelier38 DESIGN ARCHITEKTURA REALIZACE
Ing. L. Valík	Ing. R. Stoklasa			
Stupeň dokumentace	DSP+DPS	číslo zakázky: A3817-040		

ZOD. PROJEKTANT	VYPRACOVAL	KRESLIL	KONTRLOVAL	<div>atelier38</div> <div>DESIGN ARCHITEKTURA REALIZACE</div>	
Ing. Vrbka Igor	A.Sekot				
MÍSTO: Roztoky pod Křivoklátem		ÚŘAD: MěÚ Roztoky pod Křivoklátem			
INVESTOR: Základní a mateřská škola v Zahradkách 230 Roztoky pod Křivoklátem 270 23					
STAVBA: Realizace energeticky úsporných opatření Tělocvična základní a mateřské školy SO-01 tělocvična				FORMAT	A2
				DATUM	12.2017
				ÚČEL	DSP+DPS
				ČÍS. ZAKÁZKY	
				ARCH. ČÍSLO:	
OBSAH: Pohledy východní a jižní - stávající stav				MĚŘÍTKO: 1:100	ČÍS. VÝKRESU: 002

ZÁPADNÍ POHLED

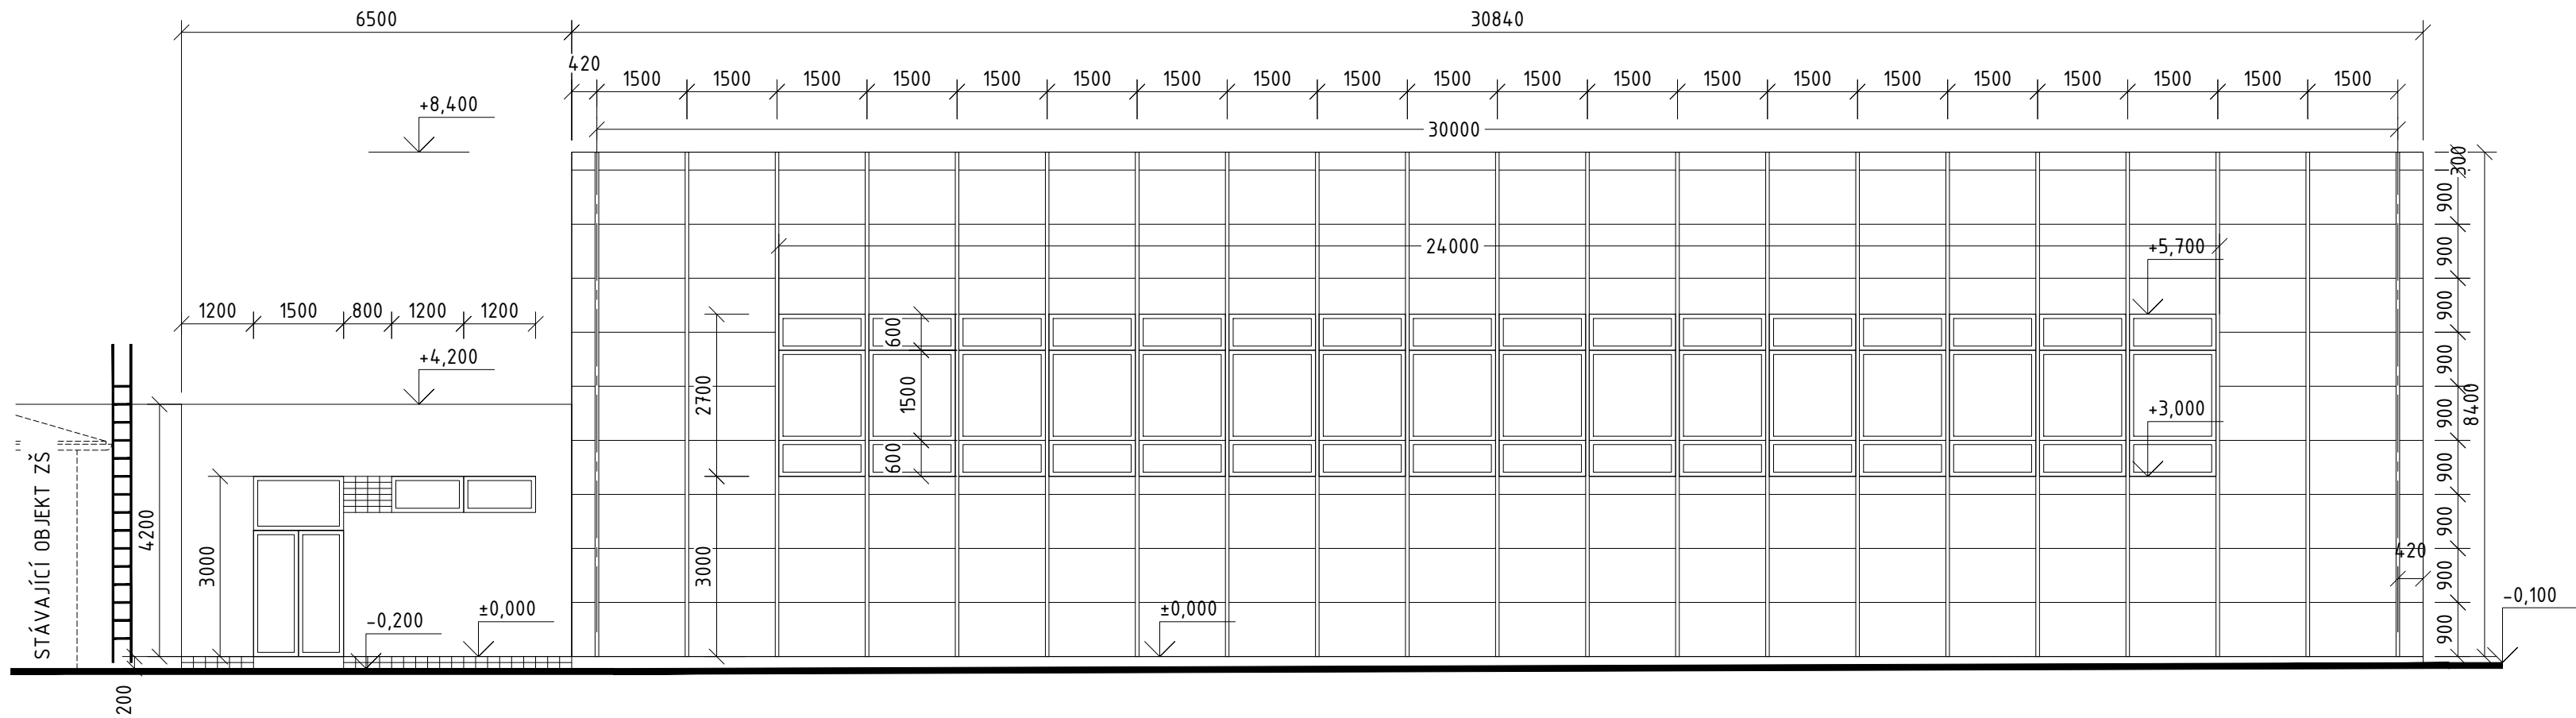

SEVERNÍ POHLED

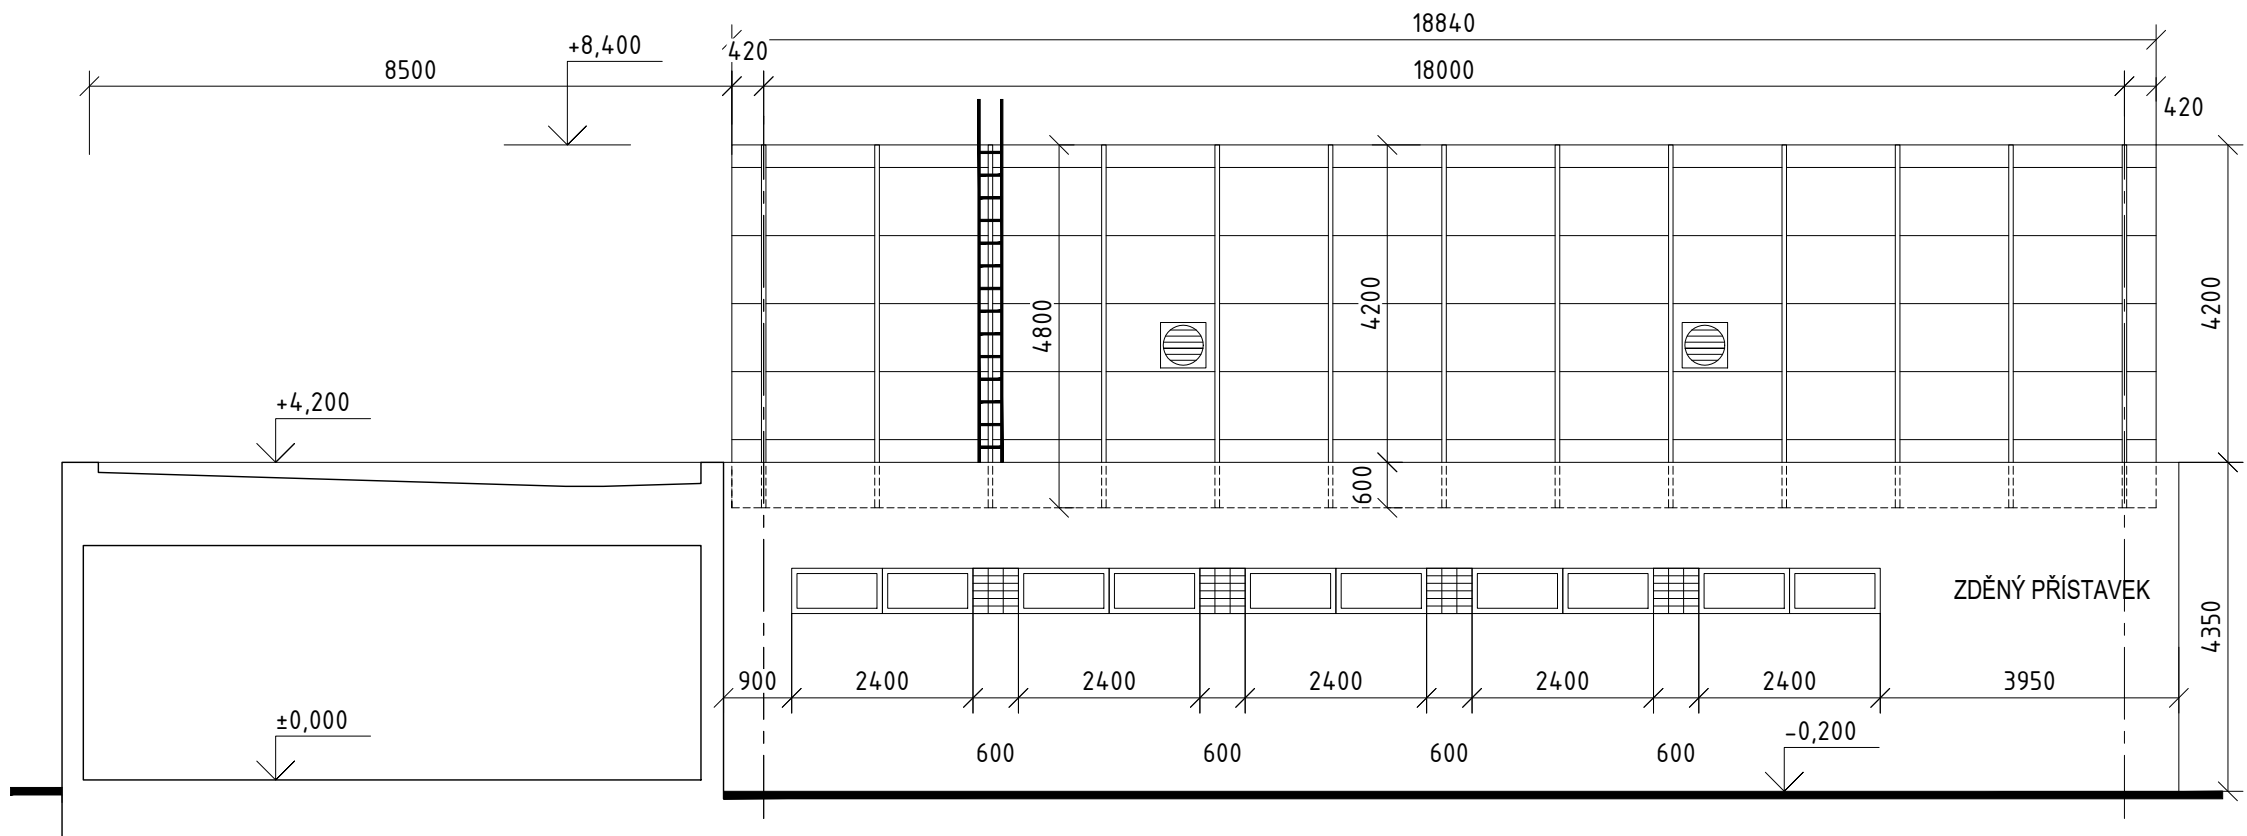

Investor:

ZÁKLADNÍ A MATEŘSKÁ ŠKOLA V ZAHRÁDKÁCH


Roztoky 230

270 23 Roztoky pod Křivoklátem

ZOD. PROJEKTANT	VYPRACOVAL	KRESLIL	KONTROLOVAL	<div>atelier38</div> <div>DESIGN ARCHITEKTURA REALIZACE</div>	
Ing. L. Valík	Ing. R. Stoklasa				
Stupeň dokumentace	DSP+DPS			číslo zakázky:	A3817-040

ZOD. PROJEKTANT	VYPRACOVAL	KRESLIL	KONTROLOVAL	<div>atelier38</div> <div>DESIGN ARCHITEKTURA REALIZACE</div>	
Ing. Vrbka Igor	A.Sekot				
MÍSTO: Roztoky pod Křivoklátem		ÚŘAD: MěÚ Roztoky pod Křivoklátem			
INVESTOR: Základní a mateřská škola v Zahradkách 230 Roztoky pod Křivoklátem 270 23					
STAVBA: Realizace energeticky úsporných opatření Tělocvična základní a mateřské školy SO-01 tělocvična					
OBSAH: Pohledy severní a západní - stávající stav				FORMAT	A2
				DATUM	12.2017
				ÚČEL	DSP+DPS
				ČÍS. ZAKÁZKY	
				ARCH. ČÍSLO:	
				MĚŘÍTKO:	ČÍS. VÝKRESU:
				1:100	003


PŘÍČNÝ ŘEZ HALOU TĚLOCVIČNY

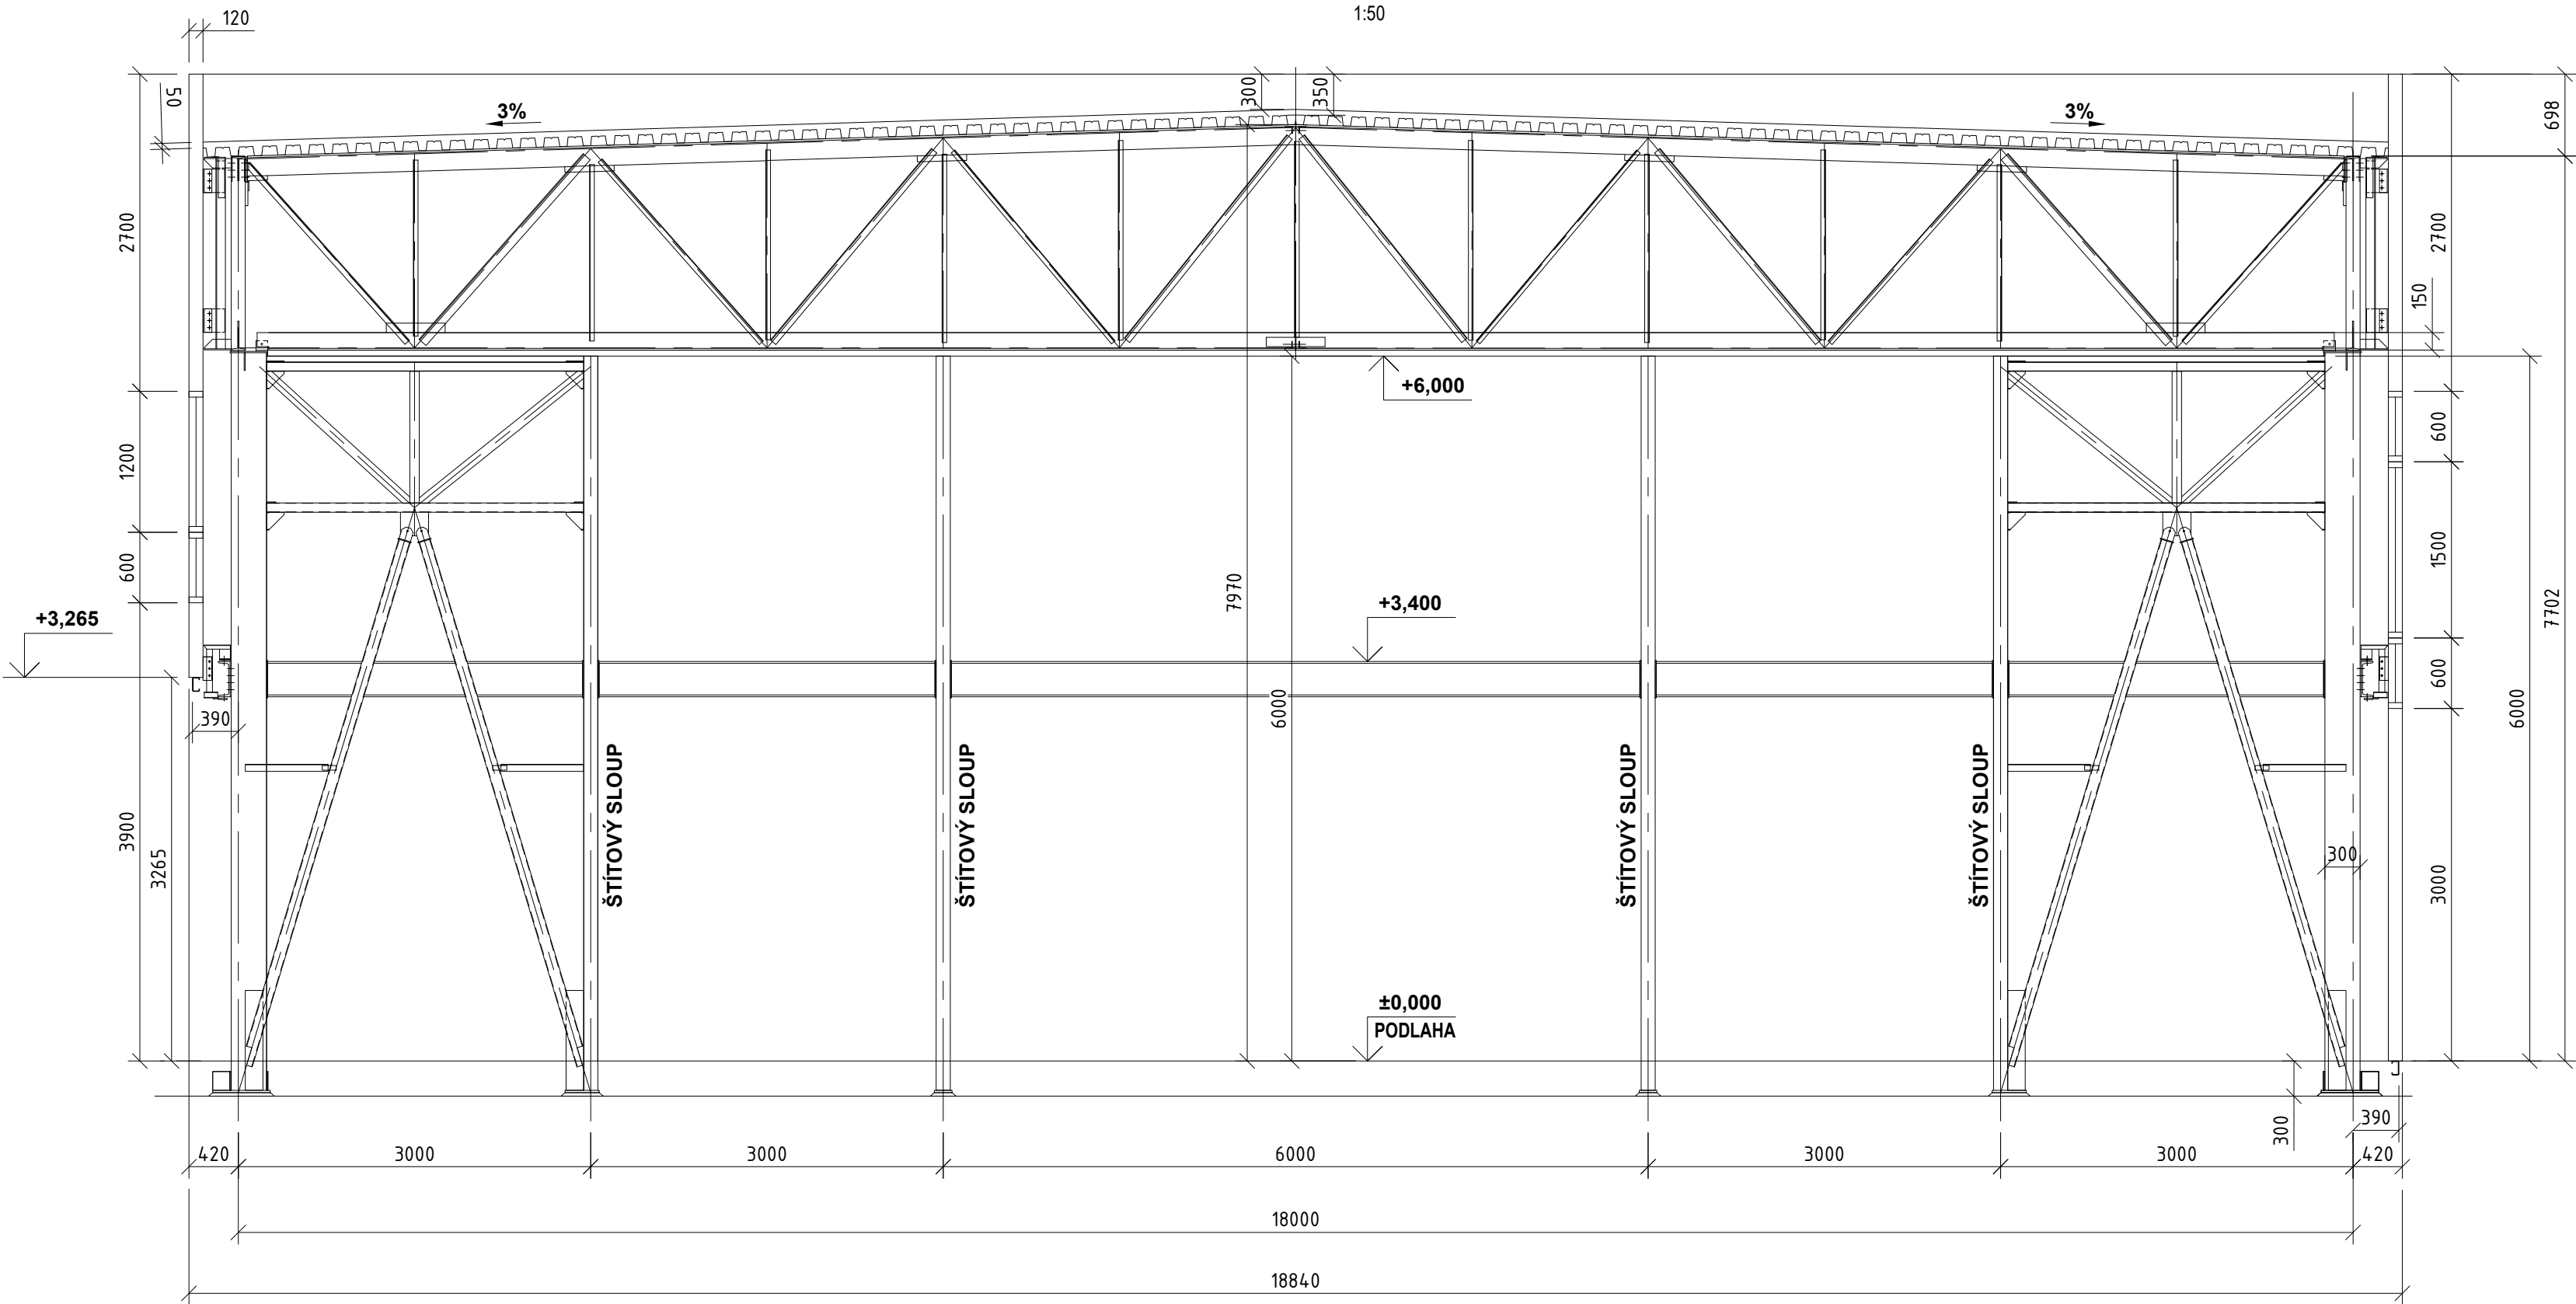

Investor:			
ZÁKLADNÍ A MATEŘSKÁ ŠKOLA V ZAHRÁDKÁCH			
Roztoky 230			
270 23 Roztoky pod Křivoklátem			

ZOD. PROJEKTANT	VYPRACOVAL	KRESLIL	KONTRLOVAL	atelier38 DESIGN ARCHITEKTURA REALIZACE
Ing. L. Valík	Ing. R. Stoklasa			
Stupeň dokumentace	DSP+DPS			číslo zakázky: A3817-040

ZOD. PROJEKTANT	VYPRACOVAL	KRESLIL	KONTRLOVAL	<div>atelier38</div> <div>DESIGN ARCHITEKTURA REALIZACE</div>
Ing. Vrbka Igor	A.Sekot			
MÍSTO: Roztoky pod Křivoklátem		ÚŘAD: MěÚ Roztoky pod Křivoklátem		
INVESTOR: Základní a mateřská škola v Zahradkách 230 Roztoky pod Křivoklátem 270 23				
STAVBA: Realizace energeticky úsporných opatření Tělocvična základní a mateřské školy SO-01 tělocvična				FORMAT A2
				DATUM 12.2017
				ÚČEL DSP+DPS
				ČÍS. ZAKÁZKY
				ARCH. ČÍSLO:
OBSAH: Příčný řez halou tělocvičny - stávající stav				MĚŘÍTKO: 1:100
				ČÍS. VÝKRESU: 004

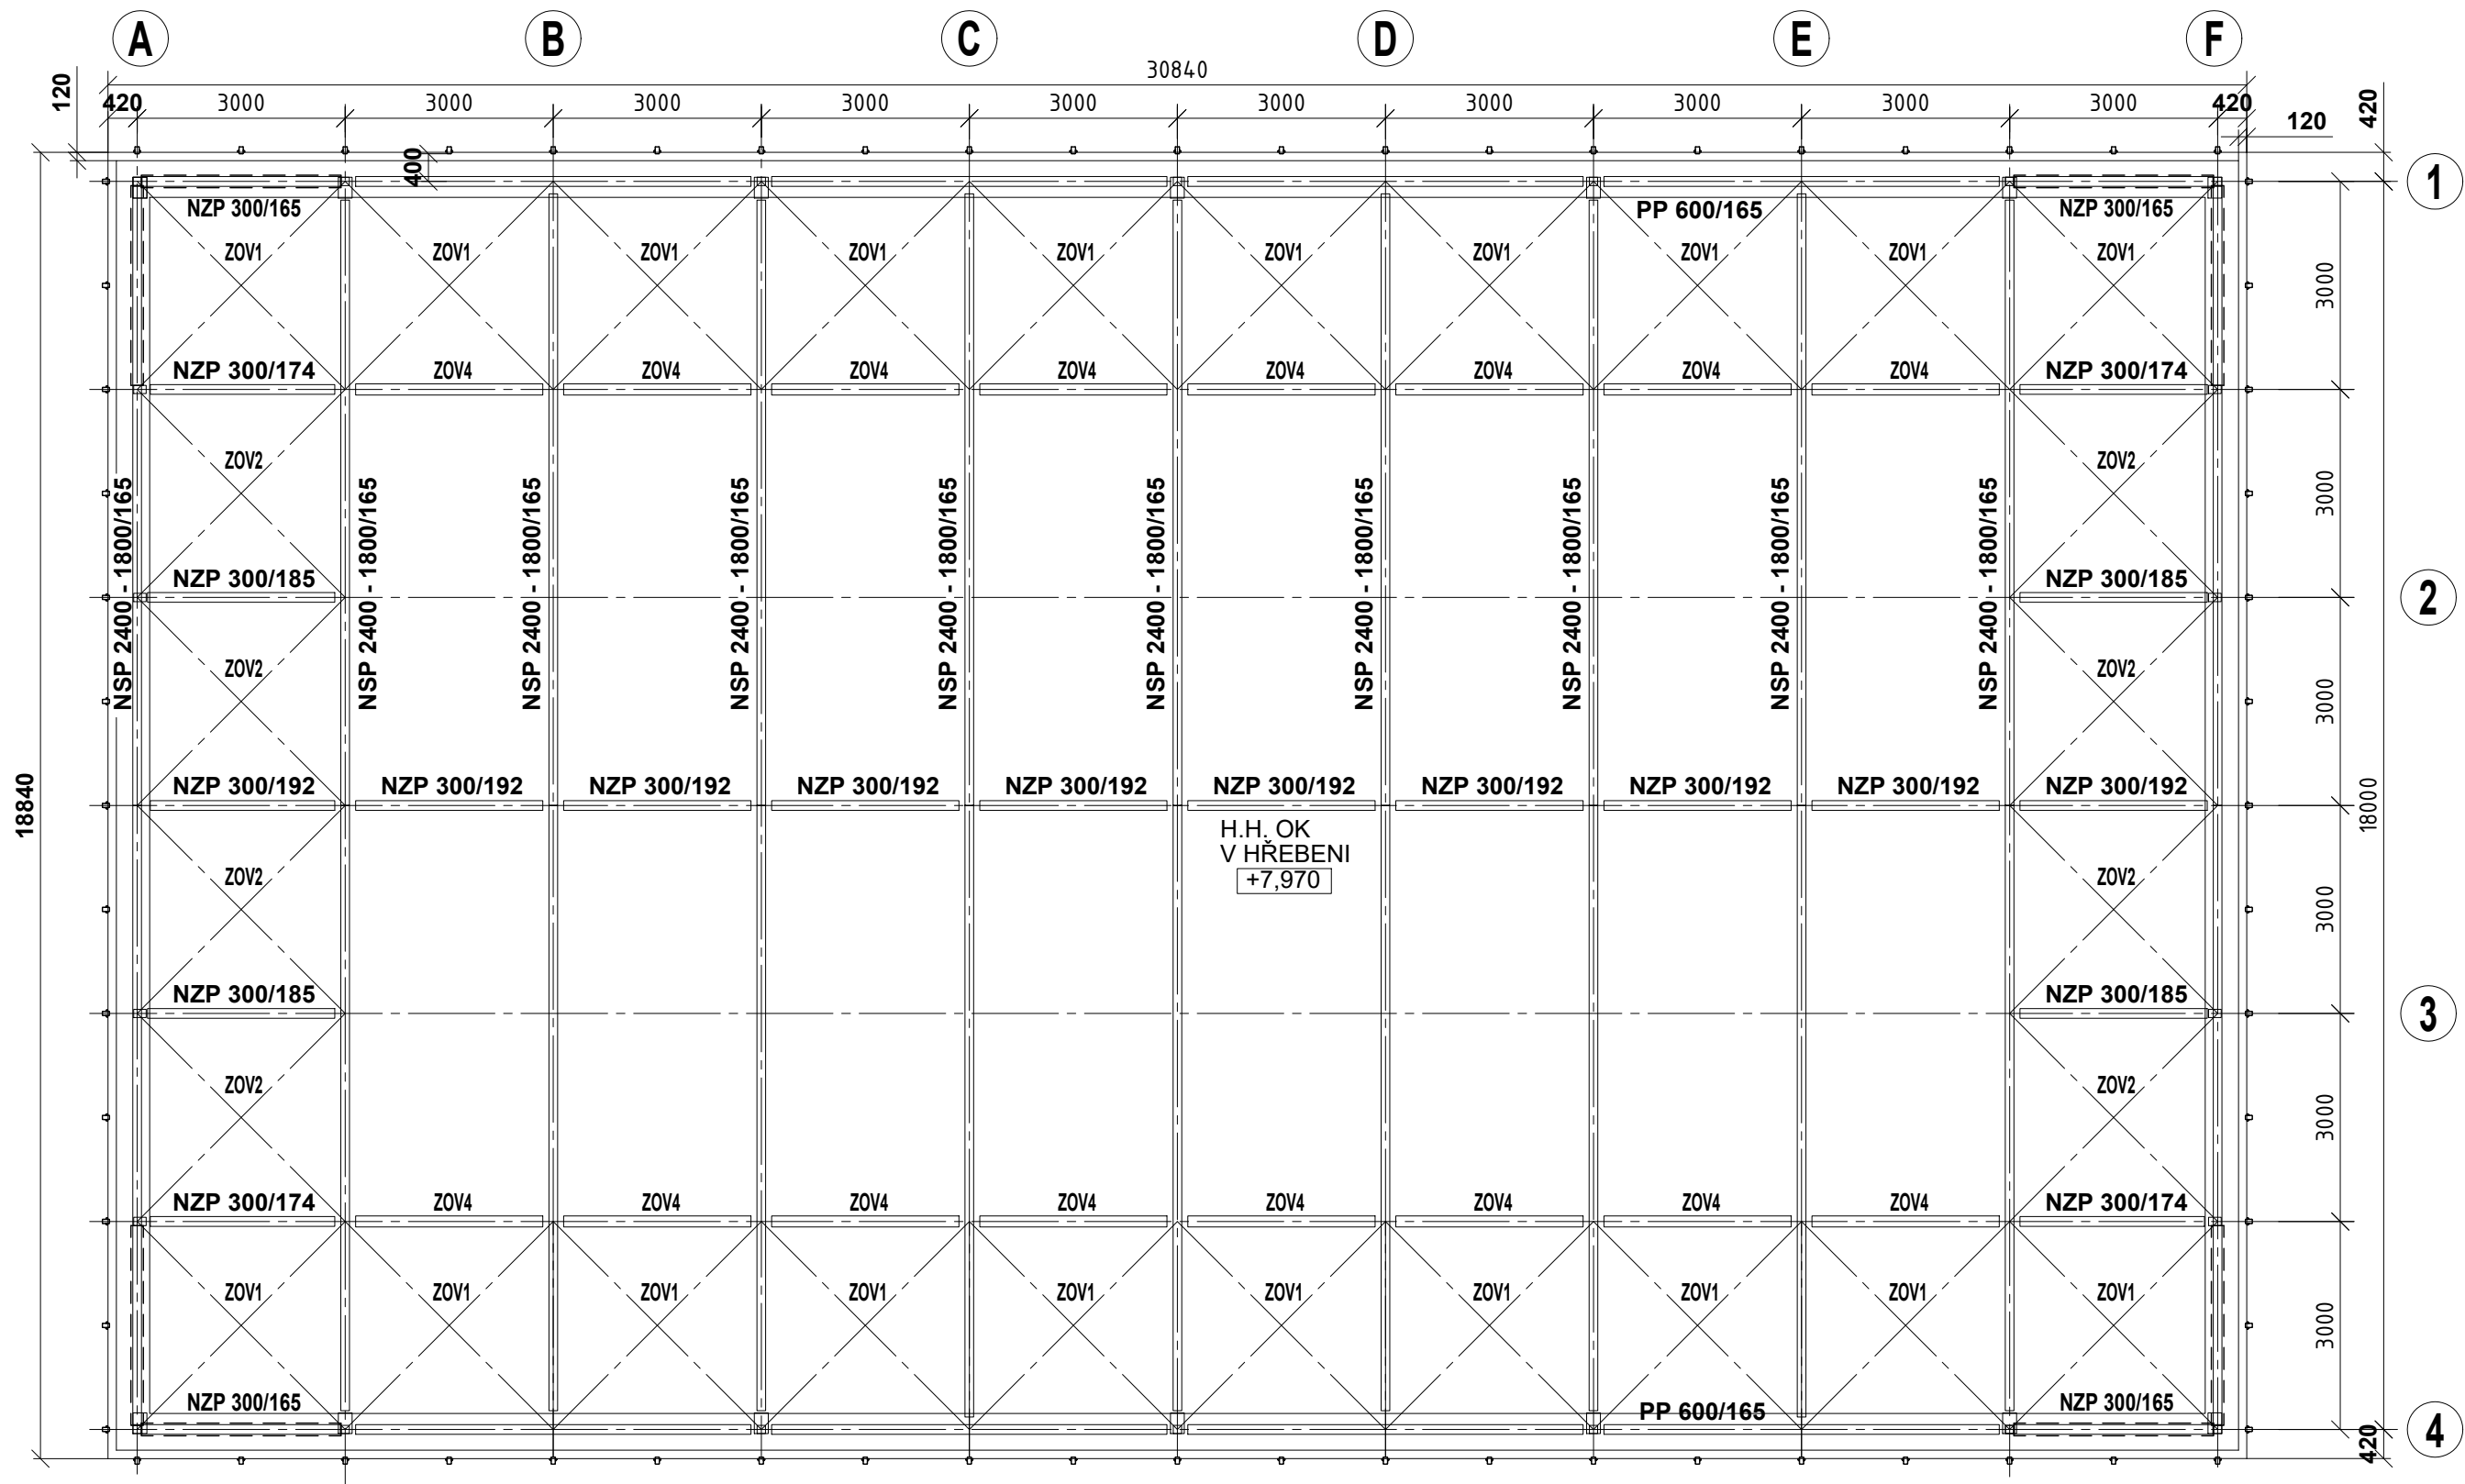

Investor:
ZÁKLADNÍ A MATEŘSKÁ ŠKOLA V ZAHRÁDKÁCH
Roztoky 230
270 23 Roztoky pod Křivoklátem

ZOD. PROJEKTANT	VYPRACOVAL	KRESLIL	KONTROLOVAL	atelier38 DESIGN ARCHITEKTURA REALIZACE
Ing. L. Valík	Ing. R. Stoklasa			
Stupeň dokumentace	DSP+DPS			číslo zakázky: A3817-040

ZOD. PROJEKTANT	VYPRACOVAL	KRESLIL	KONTROLOVAL	<div>atelier38</div> <div>DESIGN ARCHITEKTURA REALIZACE</div>
Ing. Vrbka Igor	A.Sekot			
MÍSTO: Roztoky pod Křivoklátem		ÚŘAD: MěÚ Roztoky pod Křivoklátem		
INVESTOR: Základní a mateřská škola v Zahradkách 230 Roztoky pod Křivoklátem 270 23				
STAVBA: Realizace energeticky úsporných opatření Tělocvična základní a mateřské školy SO-01 tělocvična				<div>FORMATA2</div> <div>DATUM12.2017</div> <div>ÚČELDSP+DPS</div> <div>ČÍS. ZAKÁZKY</div> <div>ARCH. ČÍSLO:</div>
OBSAH: Půdorys haly tělocvičny - stávající stav				<div>MĚŘÍTKO:1:100</div> <div>ČÍS. VÝKRESU:005</div>

A

A=600,900,1200,1500

PANEL 120

TLOUŠŤKA STĚNY - 130

ŠÍŘKA PANELU - 120

85

SVĚRNÁ DÉLKA - 60

25

100

83

25

1

80

58

60

100


PANEL KORD

LIŠTA ROŠTU PLÁŠTĚ KORD

3

ZÁKLADNÍ A MATEŘSKÁ ŠKOLA V ZAHŘÁDKÁCH
Roztoky 230
270 23 Roztoky pod Křivoklátem

ZOD. PROJEKTANT	VYPRACOVAL	KRESLIL	KONTROLOVAL	<div>atelier38</div> <div>DESIGN ARCHITEKTURA REALIZACE</div>	
Ing. Vrbka Igor	A.Sekot				
MÍSTO: Roztoky pod Křivoklátem		ÚŘAD: MěÚ Roztoky pod Křivoklátem			
INVESTOR: Základní a mateřská škola v Zahrádkách 230 Roztoky pod Křivoklátem 270 23					
STAVBA: Realizace energeticky úsporných opatření Tělocvična základní a mateřské školy SO-01 tělocvična				FORMAT	A4
				DATUM	12.2017
				ÚČEL	DSP+DPS
				ČÍS. ZAKÁZKY	
				ARCH. ČÍSLO:	
OBSAH:				MĚŘÍTKO:	ČÍS. VÝKRESU:
Řez pláštěm Kord v místě nosné lišty - stávající stav				1:2	006

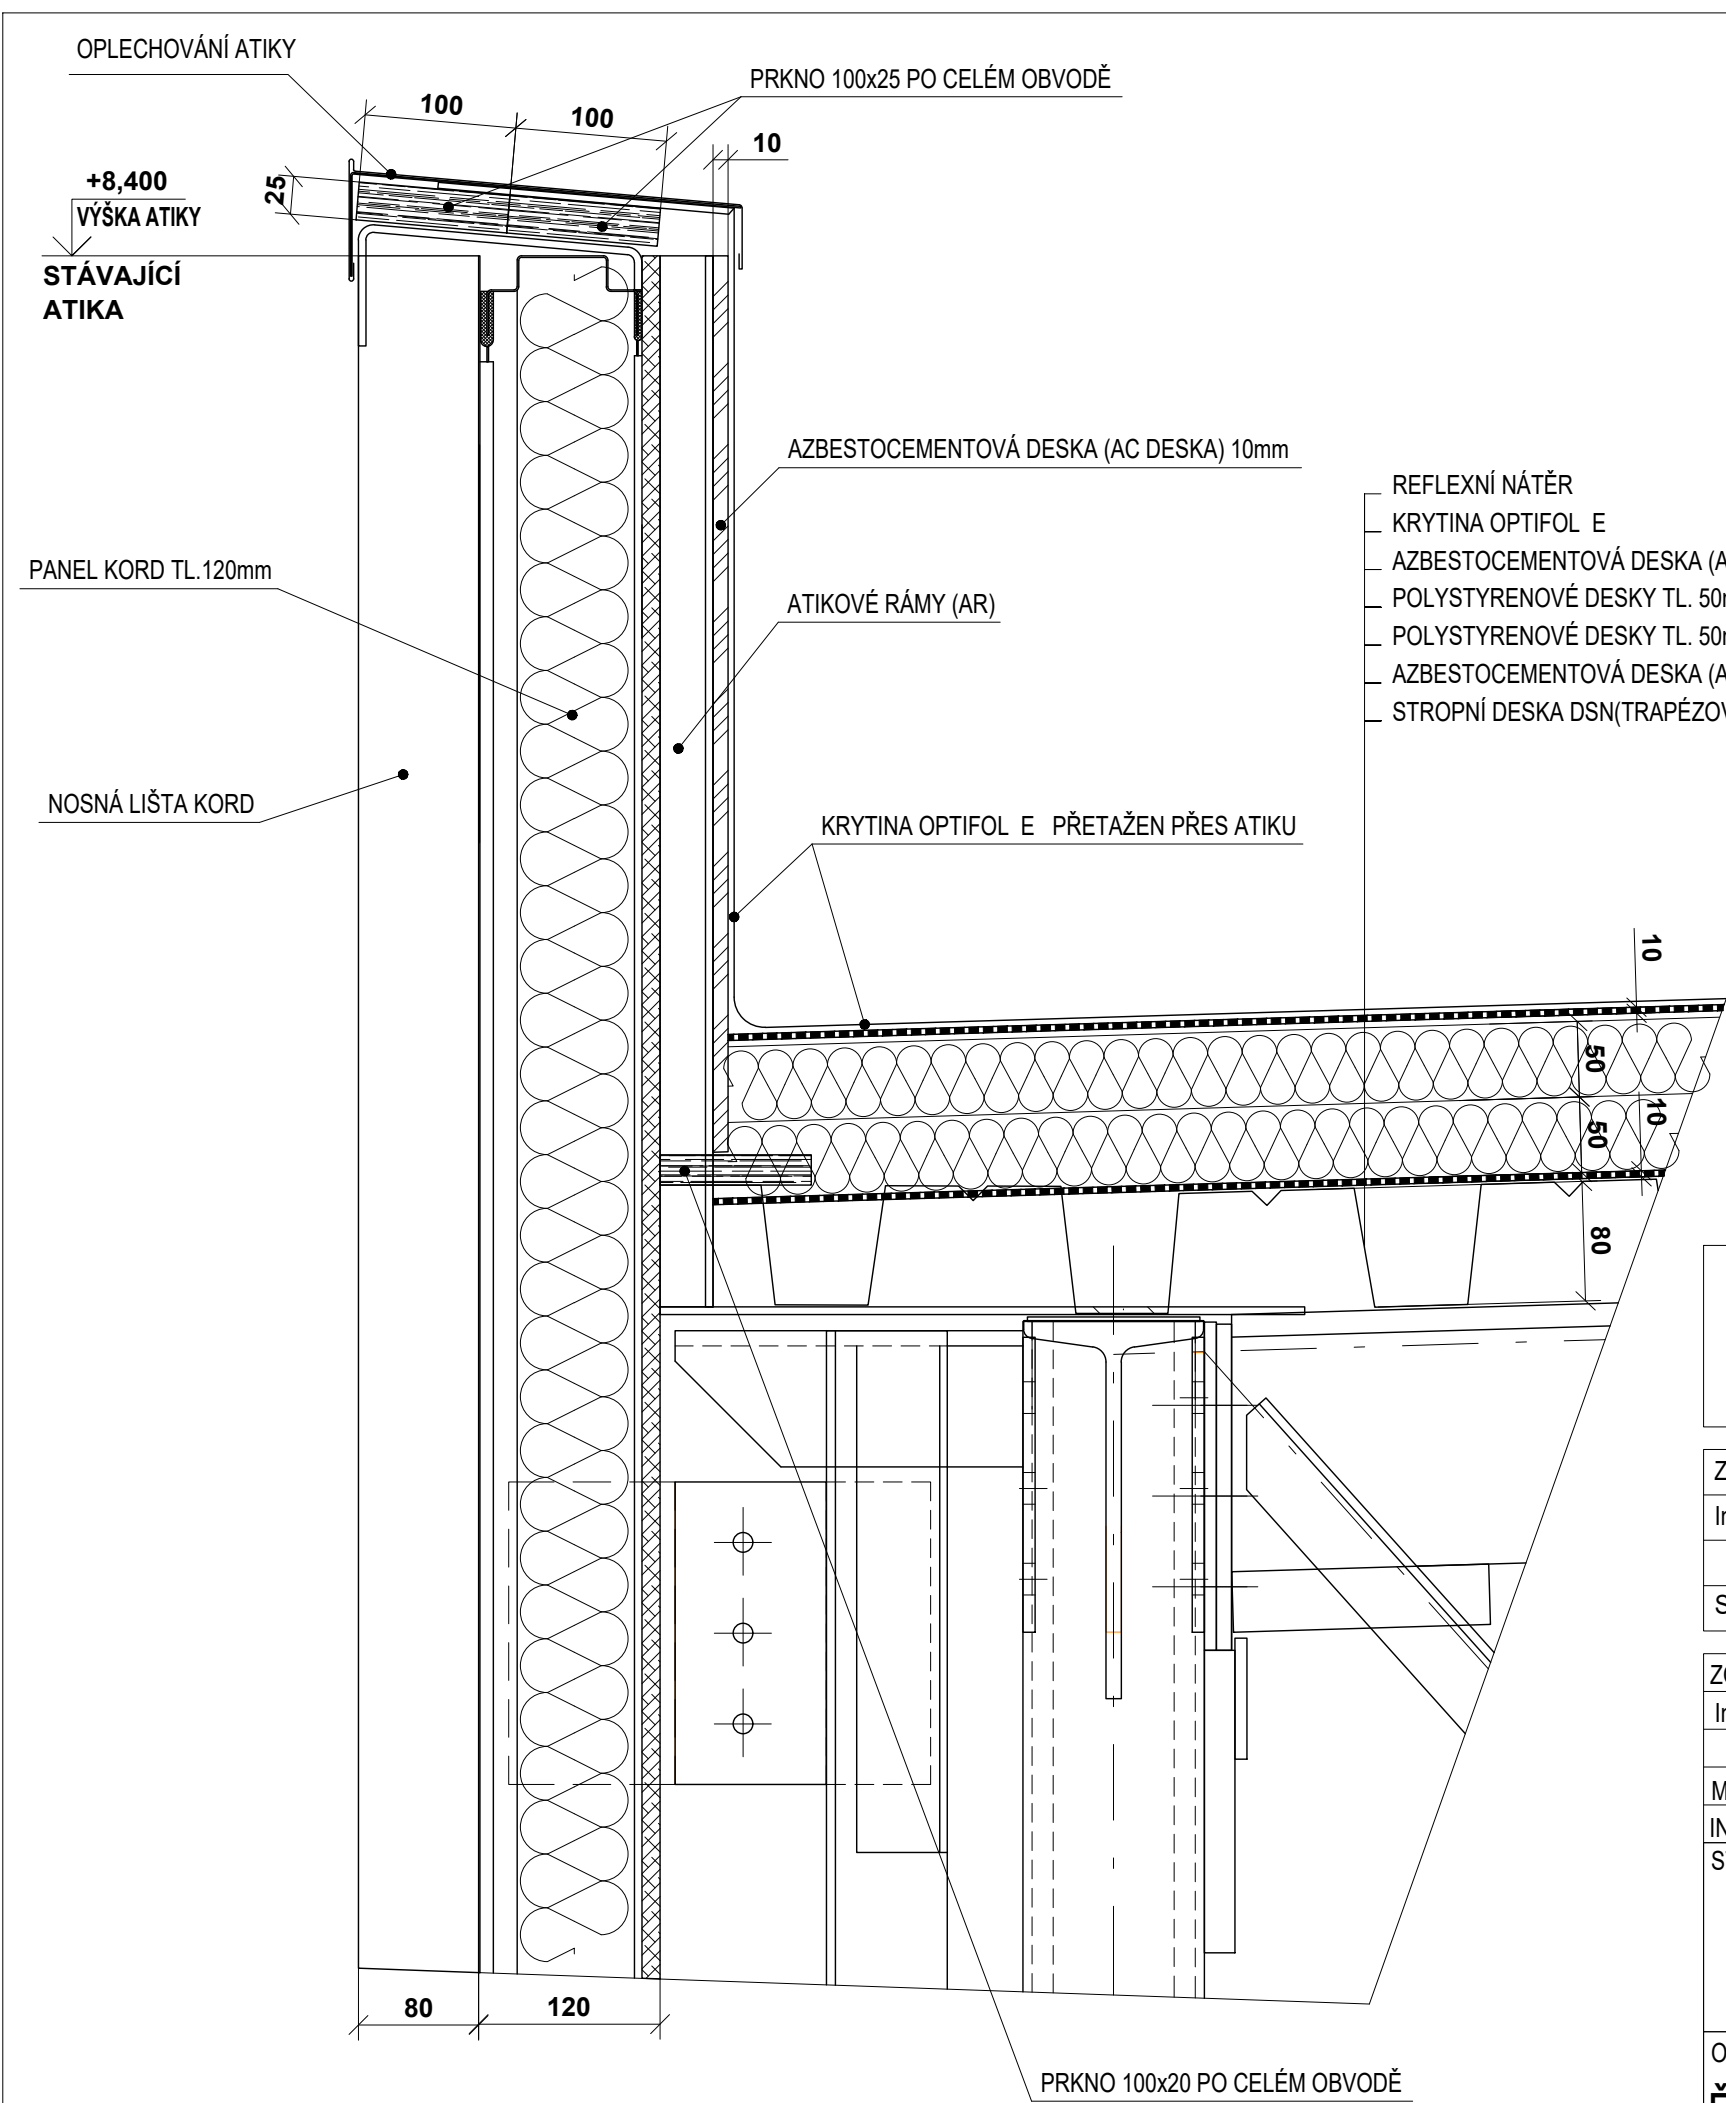

Investor:			
ZÁKLADNÍ A MATEŘSKÁ ŠKOLA V ZAHRÁDKÁCH			
Roztoky 230			
270 23 Roztoky pod Křivoklátem			

ZOD. PROJEKTANT	VYPRACOVAL	KRESLIL	KONTROLOVAL	atelier38 DESIGN ARCHITEKTURA REALIZACE
Ing. L. Valík	Ing. R. Stoklasa			
Stupeň dokumentace	DSP+DPS			číslo zakázky: A3817-040

ZOD. PROJEKTANT	VYPRACOVAL	KRESLIL	KONTROLOVAL	<div>atelier38</div> <div>DESIGN ARCHITEKTURA REALIZACE</div>	
Ing. Vrbka Igor	A.Sekot				
MÍSTO: Roztoky pod Křivoklátem		ÚŘAD: MěÚ Roztoky pod Křivoklátem			
INVESTOR: Základní a mateřská škola v Zahradkách 230 Roztoky pod Křivoklátem 270 23					
STAVBA:				FORMAT	A4
<div>Realizace energeticky úsporných opatření</div> <div>Tělocvična základní a mateřské školy</div> <div>SO-01 tělocvična</div>				DATUM	12.2017
				ÚČEL	DSP+DPS
				ČÍS. ZAKÁZKY	
				ARCH. ČÍSLO:	
				OBSAH:	MĚŘÍTKO:
Řez střechou v místě atiky tělocvičny - stávající stav				1:5	007