



SO 02 ZÁZEMÍ TENISOVÉHO KURTU - Půdorys M 1:100

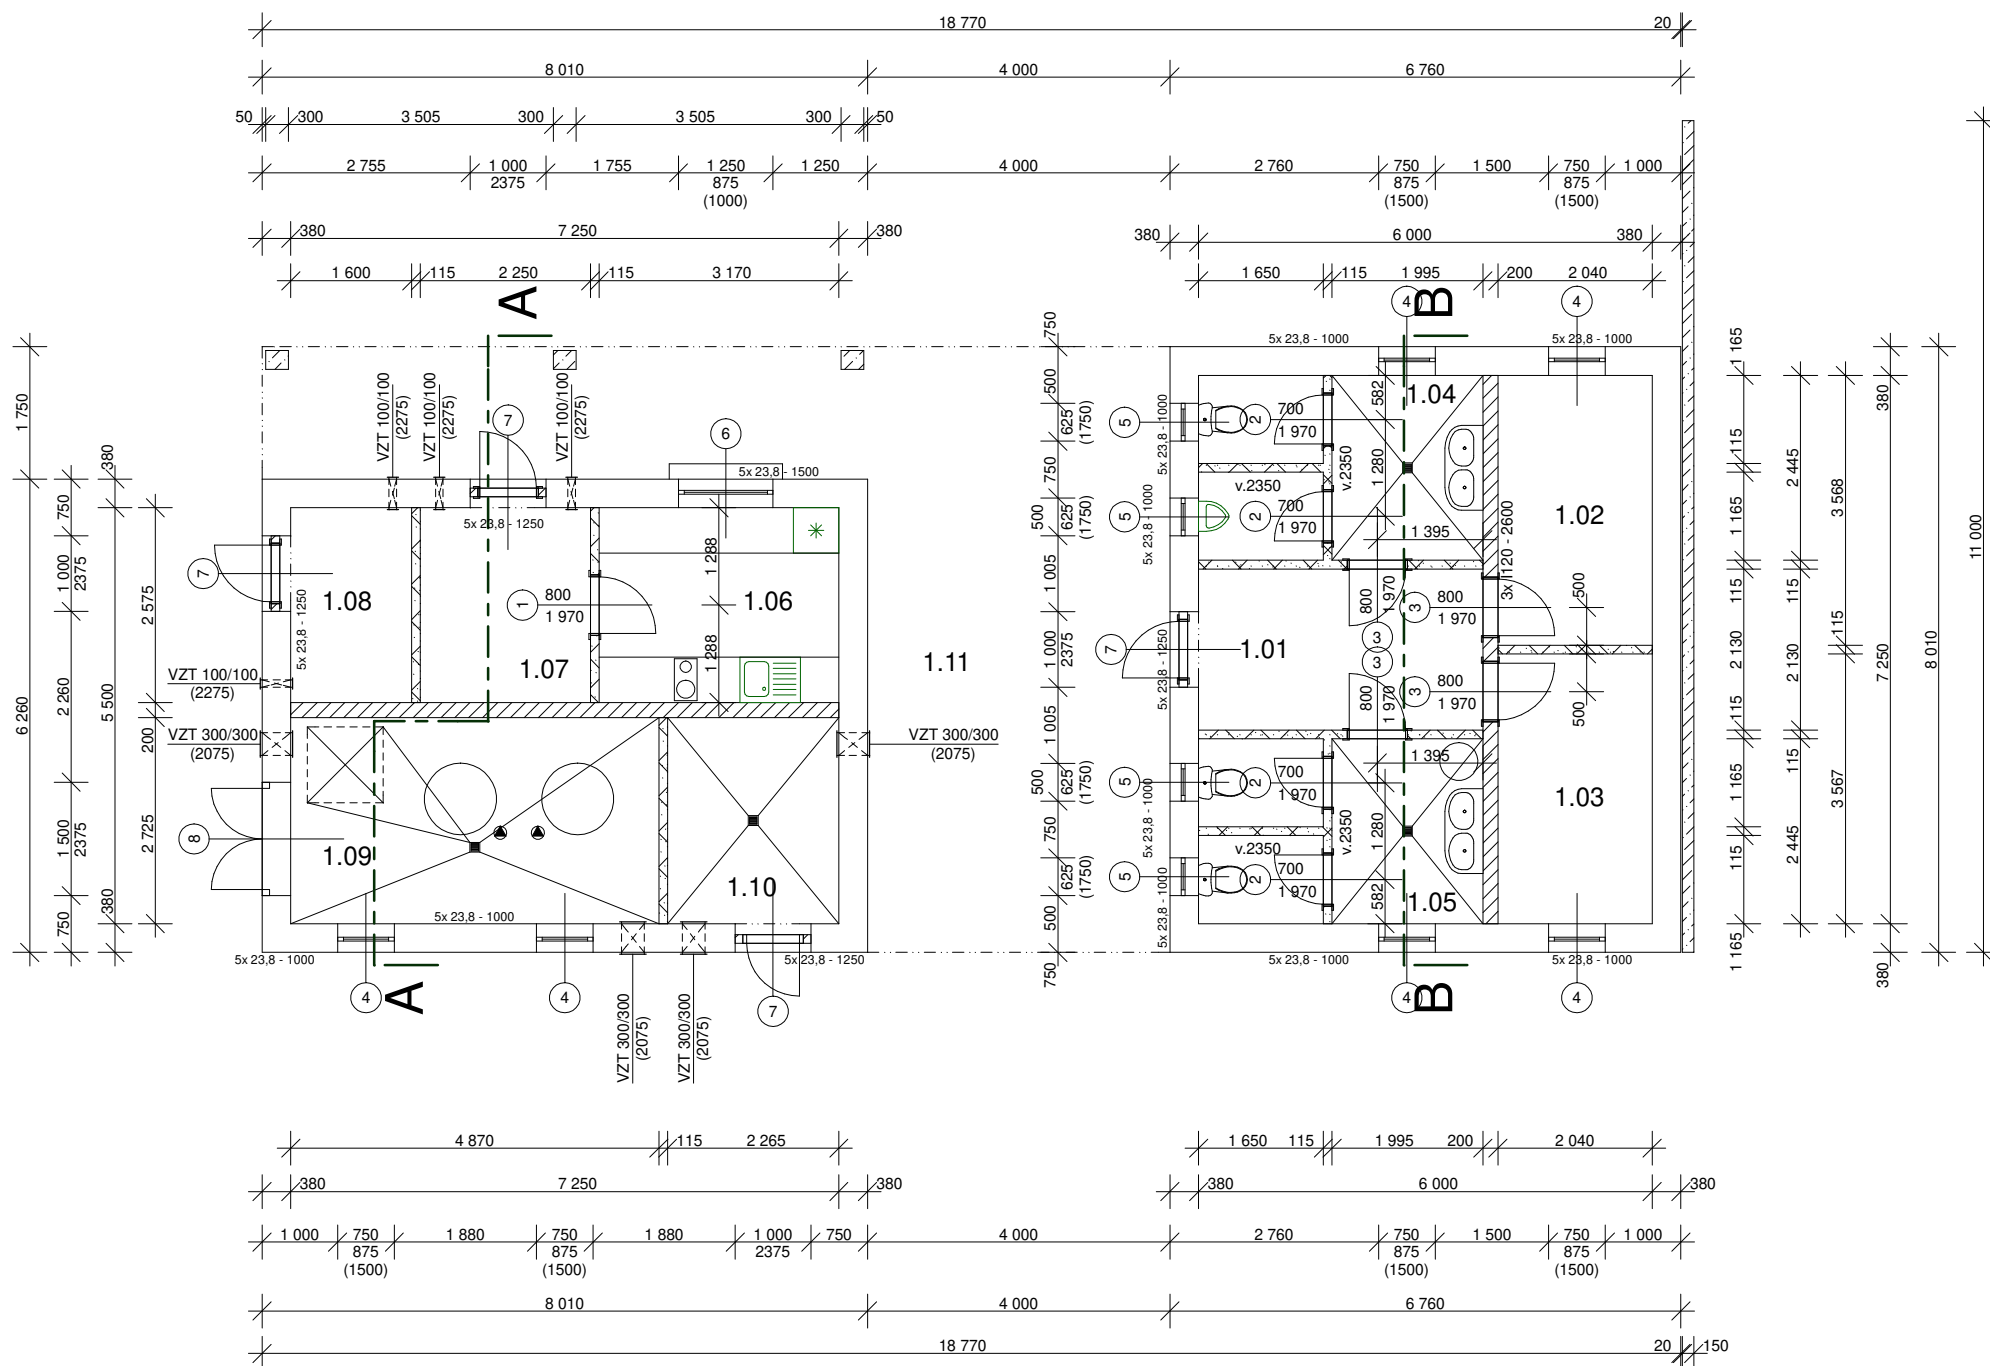

Označení místnosti	Název místnosti	Výměra	Podlaha	Úprava povrchu stěny
1.01	Chodba	8,01m ²	ker. dlažba	P1
1.02	Šatna - muži	7,28m ²	ker. dlažba	P1výmalba
1.03	Šatna - ženy	7,28m ²	ker. dlažba	P1výmalba
1.04	WC - muži	9,19m ²	ker. dlažba	P1ker. obkl. v.1,8 m výmalba
1.05	WC - ženy	9,19m ²	ker. dlažba	P1ker. obkl. v.1,8 m výmalba
1.06	Kuchyňka tenisového klubu	8,16m ²	ker. dlažba	P1ker. obkl. v.1,8 m výmalba
1.07	Příruční klad - kuchyňky	5,79m ²	ker. dlažba	P1výmalba
1.08	Sklad příslušenství kurtu	4,12m ²	ker. dlažba	P1výmalba
1.09	Čištění vody nádrže	13,27m ²	stěrka na beton	P2výmalba
1.10	Sklad čištění vody nádrže	6,17m ²	stěrka na beton	P2výmalba
1.11	Venkovní prostor - terasa	46,06m ²	bet. dlažba	keramický obklad

LEGENDA

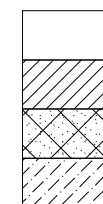


Keramický blok 38 broušená na tenkovrstvou maltu
první vrstva keramický blok 30 broušená na tenkovrstvou maltu
Keramický blok 20 broušená na tenkovrstvou maltu

Keramická příčkovka 11,5 broušená na tenkovrstvou maltu na WC polopříčky v.2350 mm

Pohledový beton vyztužený betonářskou ocelí

POZNÁMKA

Nad otvory v přičkách budou osazeny překlady 11,5

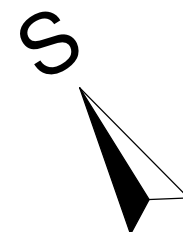

Fix 100,000 - místní systém horní úroveň původního mantinelu
Úroveň +/-0,00 (podlaha 1.NP zázemí tenisového kurtu) ~ 100,025

ZODP.PROJEKTANT ING.ROMAN CHVÁTAL VYPRACOVAL ING.ROMAN CHVÁTAL HLAVNÍ INŽ.PROJEKTU ING.ROMAN CHVÁTAL			Projektční kancelář ING. ROMAN CHVÁTAL Jamolice 147 672 01 Moravský Krumlov tel. +420 732 756 386	
INVESTOR : Obec Dukovany, č.p.99, 675 56 Dukovany				
Stavební úprava tenisového kurtu, novostavba zázemí tenisového kurtu a vybudování nové nádrže na vodu v místě původní			FORMÁT	2A4
			DATUM	VI/2024
			STUPEŇ	ZS
			ČÍSLO ZAKÁZKY	
SO 02 Zázemí tenisového kurtu Půdorys			MĚŘÍTKO 1:100	ČÍS.VÝKRESU D.1.1.5