



PŮDORYS:

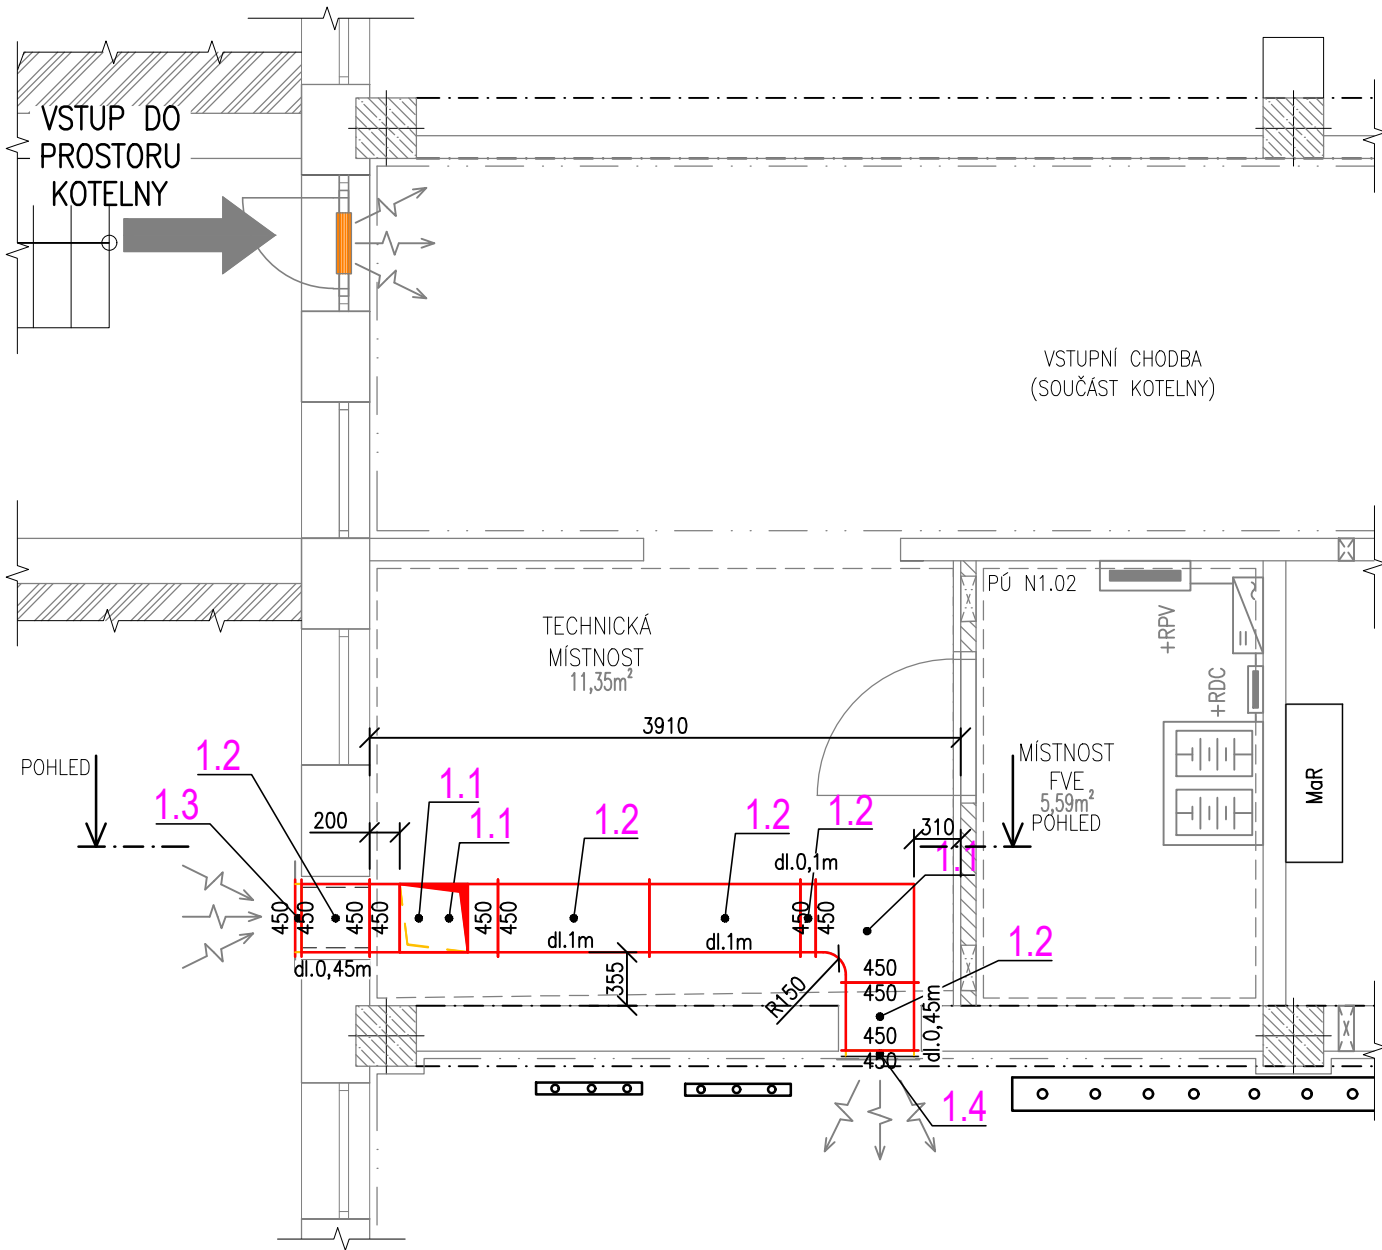

POHLED:

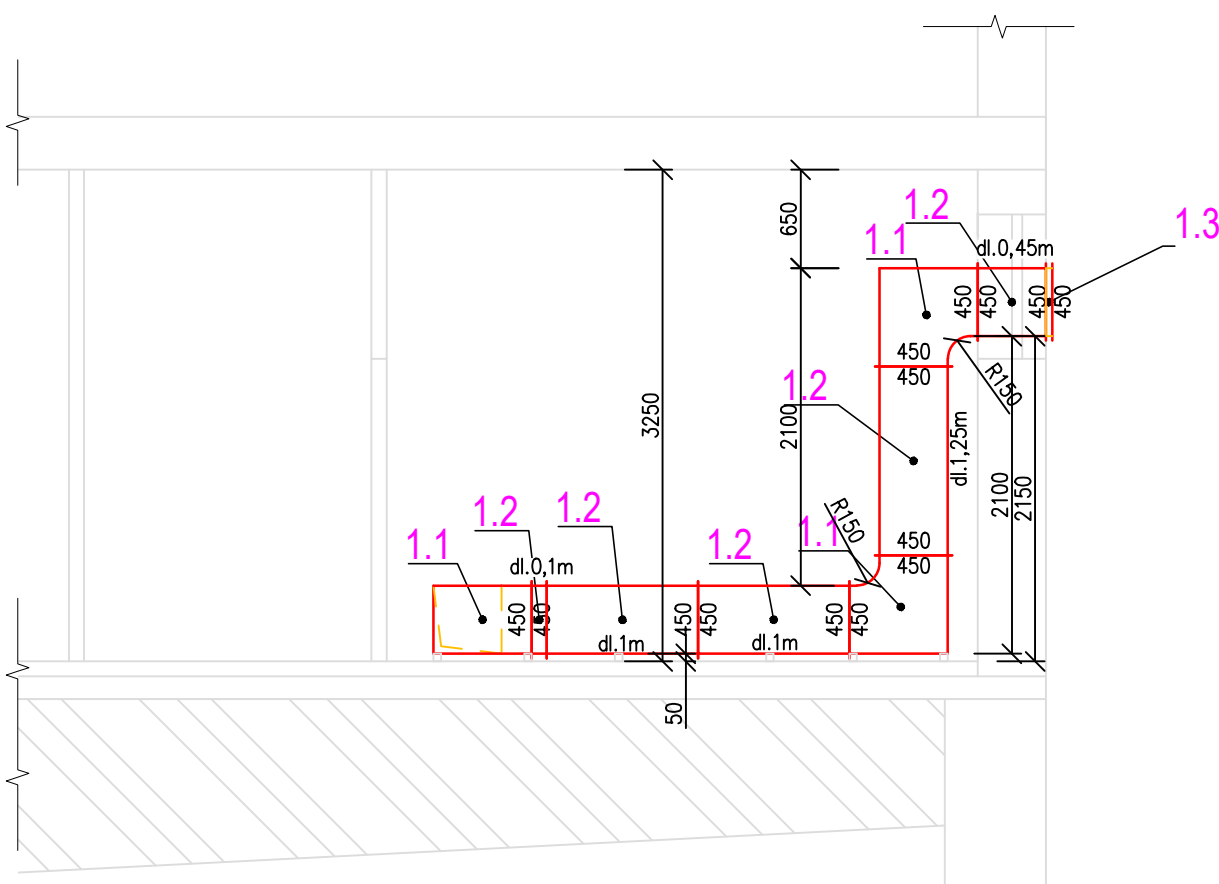






- LEGENDA:
- Koleno
 - Protidešťová žaluzie komfortní
 - Přímá trouba
 - Přímá trouba

Potrubí a tvarovky – podrobný výpis				
Pozice	Název	Rozměry	Plocha [m²]	KS
1.1	Koleno	450x450/R150	1,06	3
1.2	Přímá trouba	450x450/100	0,18	1
1.2	Přímá trouba	450x450/450	0,81	2
1.2	Přímá trouba	450x450/1000	1,8	2
1.2	Přímá trouba	450x450/1250	2,25	1

Komponenty					
Pozice	Výrobce	Typ	Název	Rozměry	KS
1.3			Protidešťová žaluzie	450x450	1
1.4			Mřížka – pevné lamely	450x450	1

Součet: rozviny	
Rozměry	Plocha [m²]
450x450/R150	3,18
450x450/100	0,18
450x450/450	1,62
450x450/1000	3,6
450x450/1250	2,25

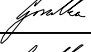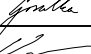 <div>HEGAS S.R.O.</div> 		NÁZEV STAVBY ENERGETICKÉ ÚSPORY A VYUŽITÍ OZE NA BUDOVĚ ZŠ A GYMNÁZIA KONICE		
		ČÁST STAVBY D1 - REKONSTRUKCE ZDROJE TEPLA		
VYPRACOVAL	ING. GORZOLKA 	MÍSTO STAVBY K.Ú. KONICE, PARC.Č. 1410, 1411, 1413		
KONTROLOVAL	ING. GORZOLKA 			
ZODP.PROJEKTANT	ING. KAWULOK 	STAVEBNÍK MĚSTO KONICE, MASARYKOVO NÁM. 27		
STUPEŇ PD	PROJEKT PRO PROVÁDĚNÍ STAVBY	DATUM 01/2025	FORMÁT A3	MĚŘÍTKO 1:50
OBSAH VÝKRESU ZDROJ TEPLA - VZDUCHOVOD		ČÍSLO ZAKÁZKY 325 202	ČÍSLO VÝKRESU 9	