



PŮDORYSNÉ SCHEMA

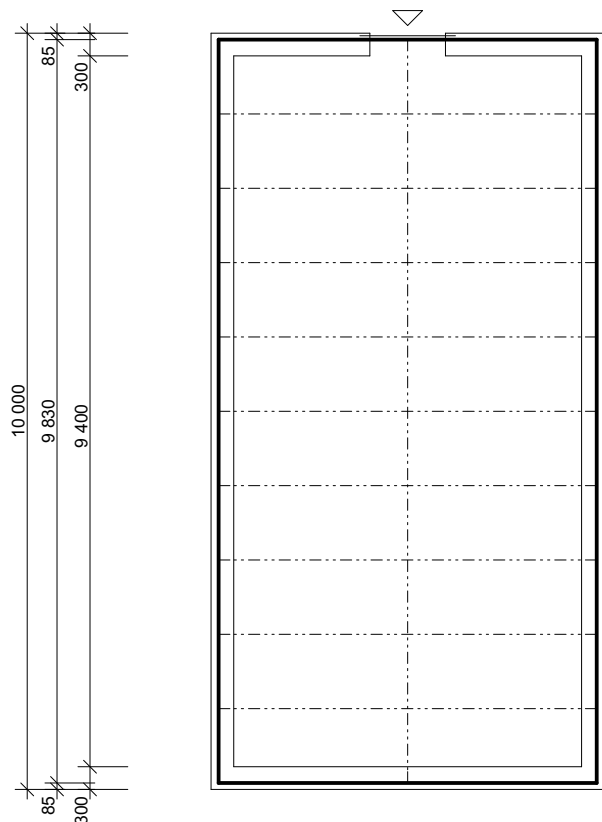


SCHEMATICKÝ ŘEZ

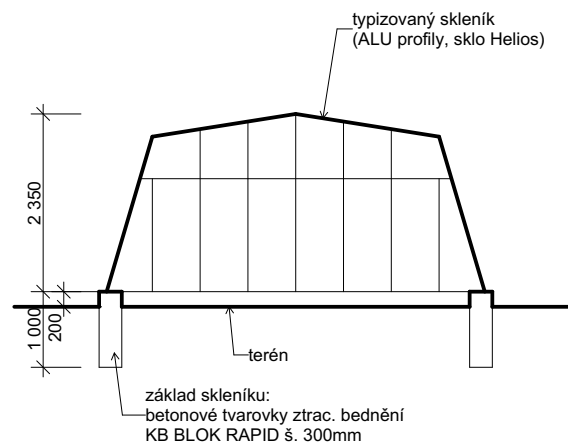

aspira

PROJEKČNÍ ATELIER
 Nám. Dr. Josefa Theurera 203
 261 01 Příbram II
 telefon: 318 628 077
 www.aspira.cz
 e-mail: aspira@aspira.cz

projekty • architektura • stavby

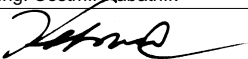zodp. projektant:	vypracoval:	paré:
Ing. Čestmír Kabátník	Milan Rousek	
		
stavebník: Obec Milín, 11.května 27, 262 31 Milín		
místo stavby : k.ú.Milín, parc.č.235/1, 235/2, 235/4, 235/5 okr.Příbram		č.zak.: 033/2016
stavba:		stupeň PD: dokumentace pro provedení stavby
ZÁKLADNÍ ŠKOLA MILÍN - STAVEBNÍ ÚPRAVY "vestavba podkroví, stavební úpravy, skleník" SO - 02 : Skleník		datum: listopad 2016
výkres: D.1.1.2 - Výkresová část		měřítko: 1 : 100
UŽITKOVÝ SKLENÍK		číslo výkresu: 10