




PLOT A - pohled na plot z ulice Božetěchovy

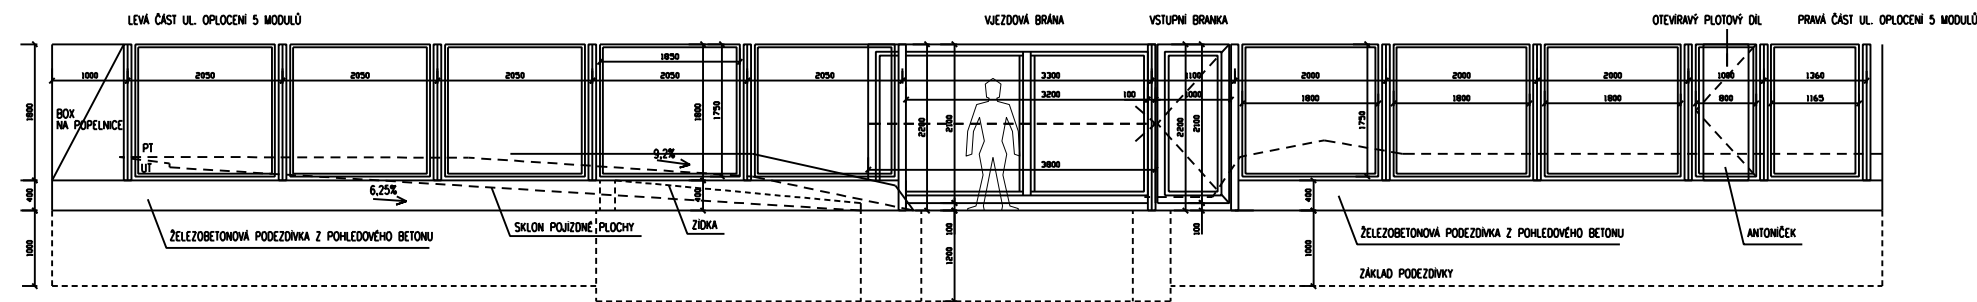

PLOT B - pohled na plot z parcely č.p.557 směrem k objektu Domova (plot na hranici pozemku č.p. 556 a č.p. 557)

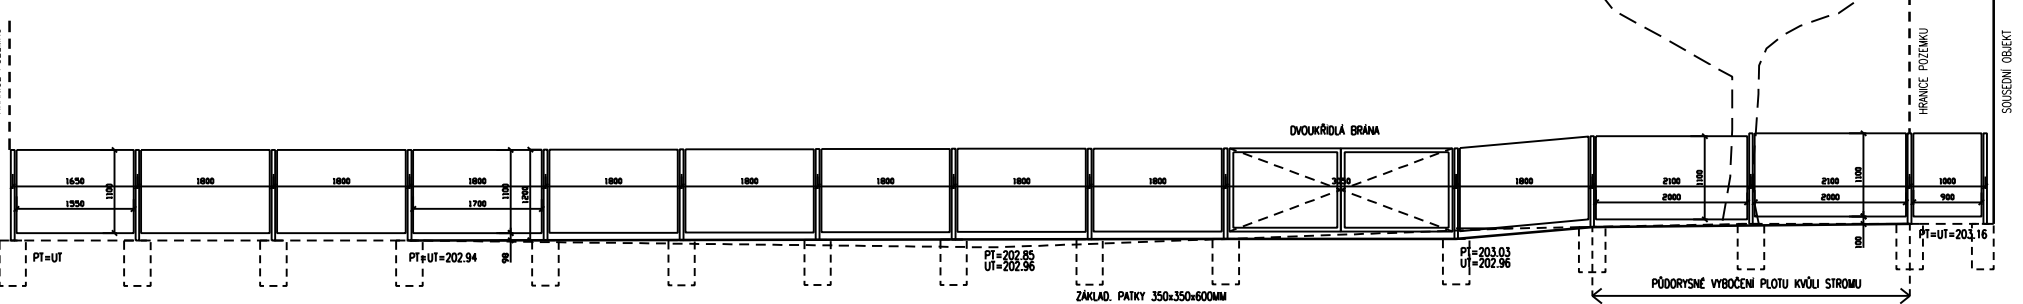


PLOT C - pohled na plot z parcely č.p. 562 směrem k objektu Domova

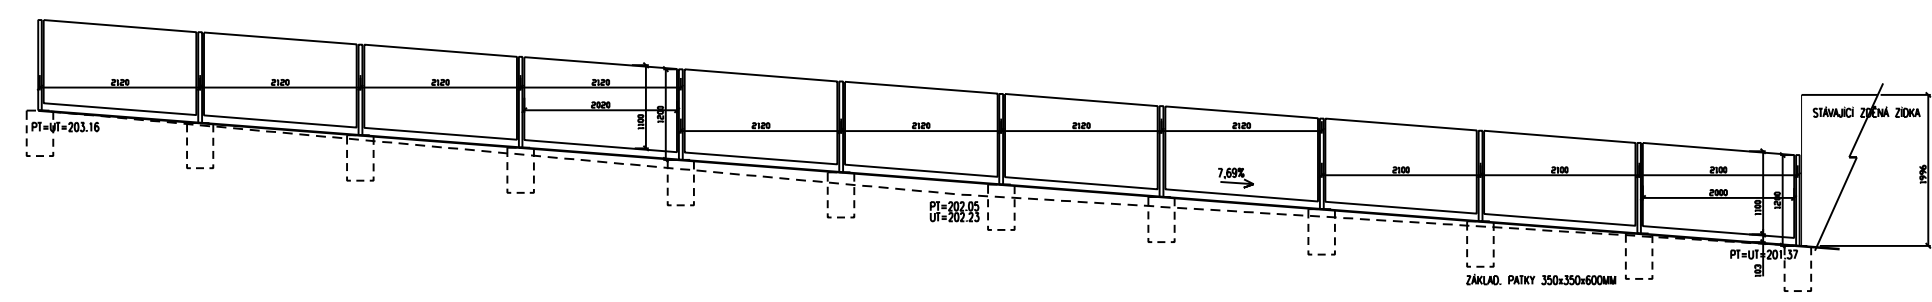


| | | | |
|---|--|---|---------------------|
| PROJEKTANT | | MONOBLOK, DURĎÁKOVA 49, BRNO 61300, T +420 777 931 900, www.monoblok.cz | |
| | | ING.ARCH. T.JENČEK, ING.ARCH. K.HORÁKOVÁ | |
| INVESTOR | | RUKA PRO ŽIVOT O.P.S., RAJMONOVA 1199/4, 182 00 PRAHA 8 - KOBYLISY | DATUM SRPEN 2017 |
| BOŽETĚCHOVA 15, K.Ú. KRÁLOVO POLE, Č.PARC. 555, 556 | | STUPEŇ | |
| DOMOV PRO OSOBY SE ZDRAVOTNÍM POSTIŽENÍM A DOSTAVBA DENNÍHO STACIONÁŘE PRO SPOLUOBČANY S MENT. A KOMB. POSTIŽENÍM - 5. FÁZE | | DÚR | |
| VÝKRES | | MĚŘÍTKO | 1 : 100 |
| VENKOVNÍ ÚPRAVY- OPLOČENÍ POZEMKU | | ČÍSLO VÝKRESU | 2 |

PŮDORYS BOXU

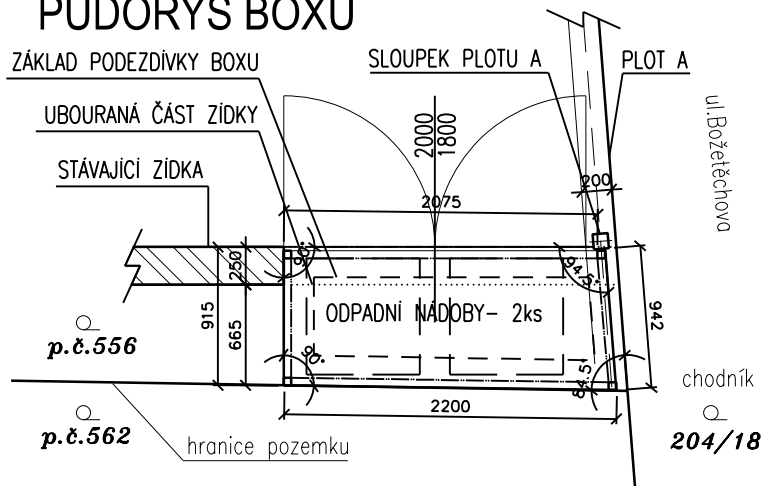

POHLED Z ULICE (boční pohled)

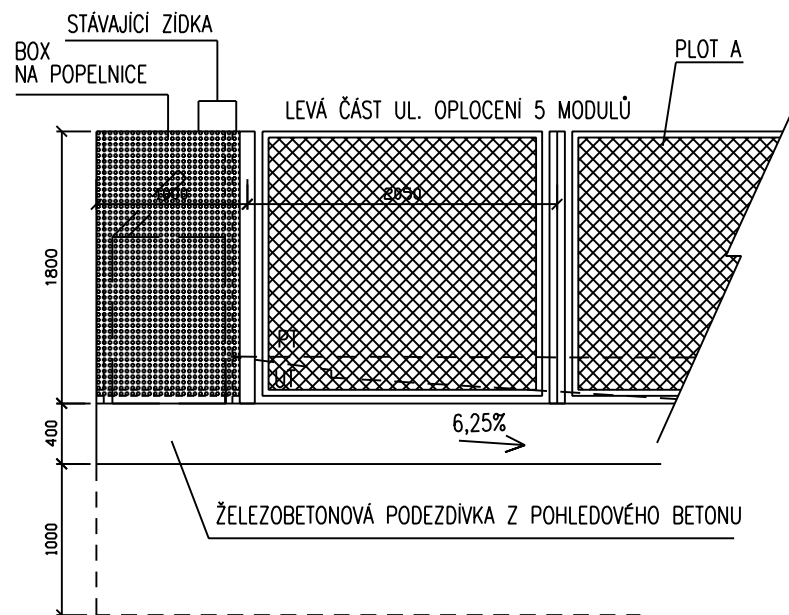


pozn.


BOX NA POPELNICE :

- VÝŠKA BOXU JE ODVOZENA OD TYPU POUŽITÝCH ODPADNÍCH NÁDOB A UMOŽNÍ OTEVŘENÍ VÍKA POPELNICE UVNITŘ BOXU
- BOX UMÍSTĚN NA HRANICI POZEMKŮ: P.Č 556, 562 A 204/18
- OCELOVÁ KONSTRUKCE Z JÁCKELOVÝCH PROFILŮ 50x50MM, ŽÁROVĚ ZINKOVANÝCH OPLÁŠTĚNÝCH PLECHEM
- PLECH TL. 2MM, DĚROVANÝM VIZ 518, PLÁŠŤ Z 5 STRAN (VČ. STŘECHY) V KOUTĚ P.Č.556 NA MÍSTĚ ČÁST. UBOURANÉ STÁVAJÍCÍ ZDI.
- POVRCHOVÁ ÚPRAVA - ŽÁROVĚ ZINKOVÁNÍ (MIN. 80 MIKRONŮ) S NÁSTRÍKEM
- VČ. OTEVÍRAVÝCH DVOUKŘÍDLÝCH DVEŘÍ 2000 x 1800MM
- ZÁMEK VLOŽKOVÝ CYLINDRICKÝ, KOVÁNÍ JEDNOSTRANNÉ - KLIKA + ROZETA NA ZÁMEK, NEREZ
- ZÁKLAD PRO BOX TVOŘÍ ŽB PODEZDÍVKA PLOTU A, KTERÁ ZABÍHÁ POD NOSNOU KONSTRUKCI Z JEKLŮ (ZÍDKA VE TVARU U)
- DO ZÍDKY PŘI BETONÁŽI KOTVENY UZAVŘENÉ OCEL. PROFILY MENŠÍHO PRŮŘEZU PRO OSAZENÍ A MONTÁŽ BOXU

POHLED OD PARCELY Č.562
(zadní pohled)

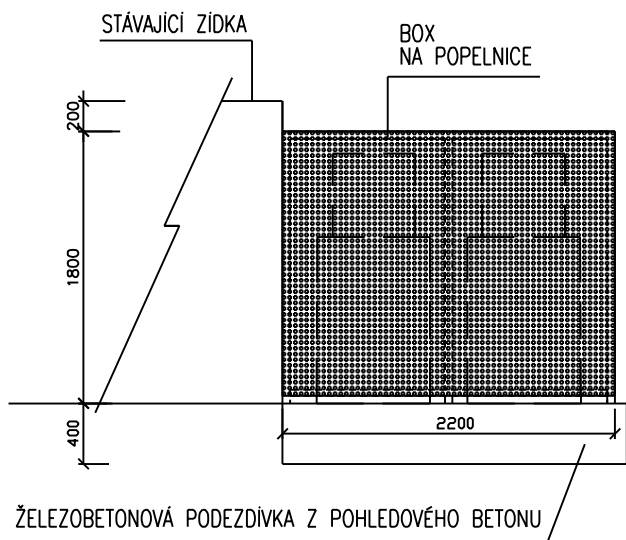

POHLED OD PARKOV.STÁNÍ
(přední pohled)

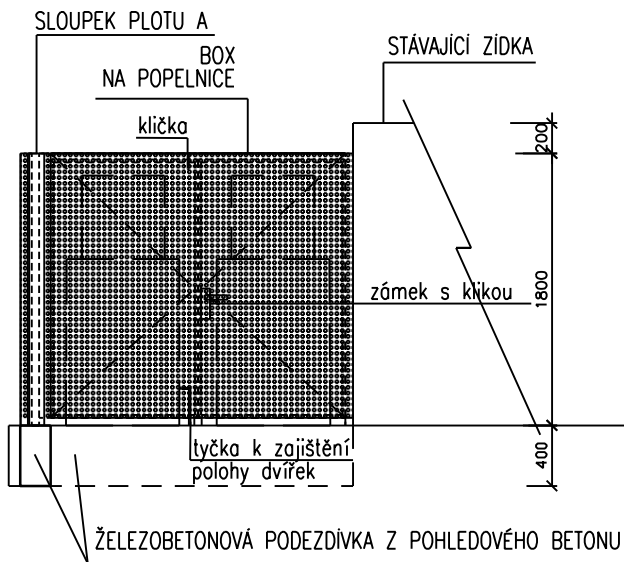

| | | | |
|---|--|---|------------|
| PROJEKTANT | | MONOBLOK, DURČÁKOVA 49, BRNO 61300, T +420 777 931 900, www.monoblok.cz | |
| | | ING.ARCH. T.JENČEK, ING.ARCH. K.HORÁKOVÁ | |
| INVESTOR | RUKA PRO ŽIVOT O.P.S., RAJMONOVA 1199/4, 182 00 PRAHA 8 - KOBYLISY | DATUM | SRPEN 2017 |
| BOŽETĚCHOVA 15, K.Ú. KRÁLOVO POLE, Č.PARC. 555, 556 | | STUPEŇ | |
| DOMOV PRO OSOBY SE ZDRAVOTNÍM POSTIŽENÍM A DOSTAVBA DENNÍHO STACIONÁŘE PRO SPOLUOBČANY S MENT. A KOMB. POSTIŽENÍM - 5. FÁZE | | DŮR | |
| VÝKRES | | MĚŘÍTKO | 1 : 50 |
| BOX NA ODPADNÍ NÁDOBY | | ČÍSLO VÝKRESU | 3 |