

LEGENDA MÍSTNOSTÍ

Číslo	Jméno	Plocha [m²]
3.01	CHODBA + SCHODIŠTĚ	40,35
3.02	VÝTAH	2,18
31.01	CHODBA	3,87
31.02	SPÍŽ	2,4
31.03	POKOU	18,26
31.04	KUPELNA + WC	4,33
32.01	CHODBA	5,22
32.02	SPRCHA + WC	3,12
32.03	POKOU	25,02
33.01	CHODBA	2,65
33.02	SPRCHA + WC	2,52
33.03	POKOU	19,25
34.01	CHODBA	2,48
34.02	SPRCHA + WC	2,65
34.03	POKOU	19,38
35.01	CHODBA	2,44
35.02	SPRCHA + WC	2,56
35.03	POKOU	19,42
36.01	CHODBA	3,38
36.02	SPRCHA + WC	3,13
36.03	POKOU	24,84
37.01	CHODBA	2,27
37.02	SPRCHA + WC	2,91
37.03	KUCHYŇ	3,09
37.04	JIDELNA	4,69
37.05	SPÍŽ	2,39
37.06	POKOU	22,64

LEGENDA



	STÁVAJÍCÍ KONSTRUKCE
	ODSTRANĚNÍ STÁVAJÍCÍHO PARAPETU Z POZINKOVANÉHO PLECHU


POZNÁMKA

- PODROBNOSTI KONSTRUKCÍ VIZ TECHNICKÁ ZPRÁVA D.1.1-001
- BOURACÍ PRÁCE NUTNO PROVÁDĚT ZA DODRŽENÍ BEZPEČNOSTNÍCH PŘEDPISŮ A S OHLEDEM NA NOSNÝ SYSTÉM, VE SPORNÝCH PŘÍPADECH NUTNO KONZULTOVAT SE STATIKEM
- DVORNÍ ČÁST OBJEKTU A ČÁST KOLEM CHODNIKU BUDE ODKOPÁNA, BUDE PROVEDENO NOVÉ ZATEPLENÍ ZAKLADOVÝCH KONSTRUKCÍ

TECHNICKÝ STANDARD

- PROJEKTOVÁ DOKUMENTACE BYLA VYPRACOVÁNA PODLE ČSN, VYHLÁŠEK A ZÁKONŮ PLATNÝCH V DOBĚ VYDÁNÍ STAVEBNÍHO POVOLENÍ
- KONKRETNÍ TECHNICKÉ SPECIFIKACE VÝROBKŮ A MATERIÁLŮ OBSAŽENÉ V PROJEKTOVÉ DOKUMENTACI UDÁVAJÍ TECHNICKÝ STANDARD STAVBY, JEDNOTLIVÝCH VÝROBKŮ A MATERIÁLŮ A JE MOŽNÉ JE PO DOHODĚ S INVESTOREM A PROJEKTANTEM ZMĚNIT

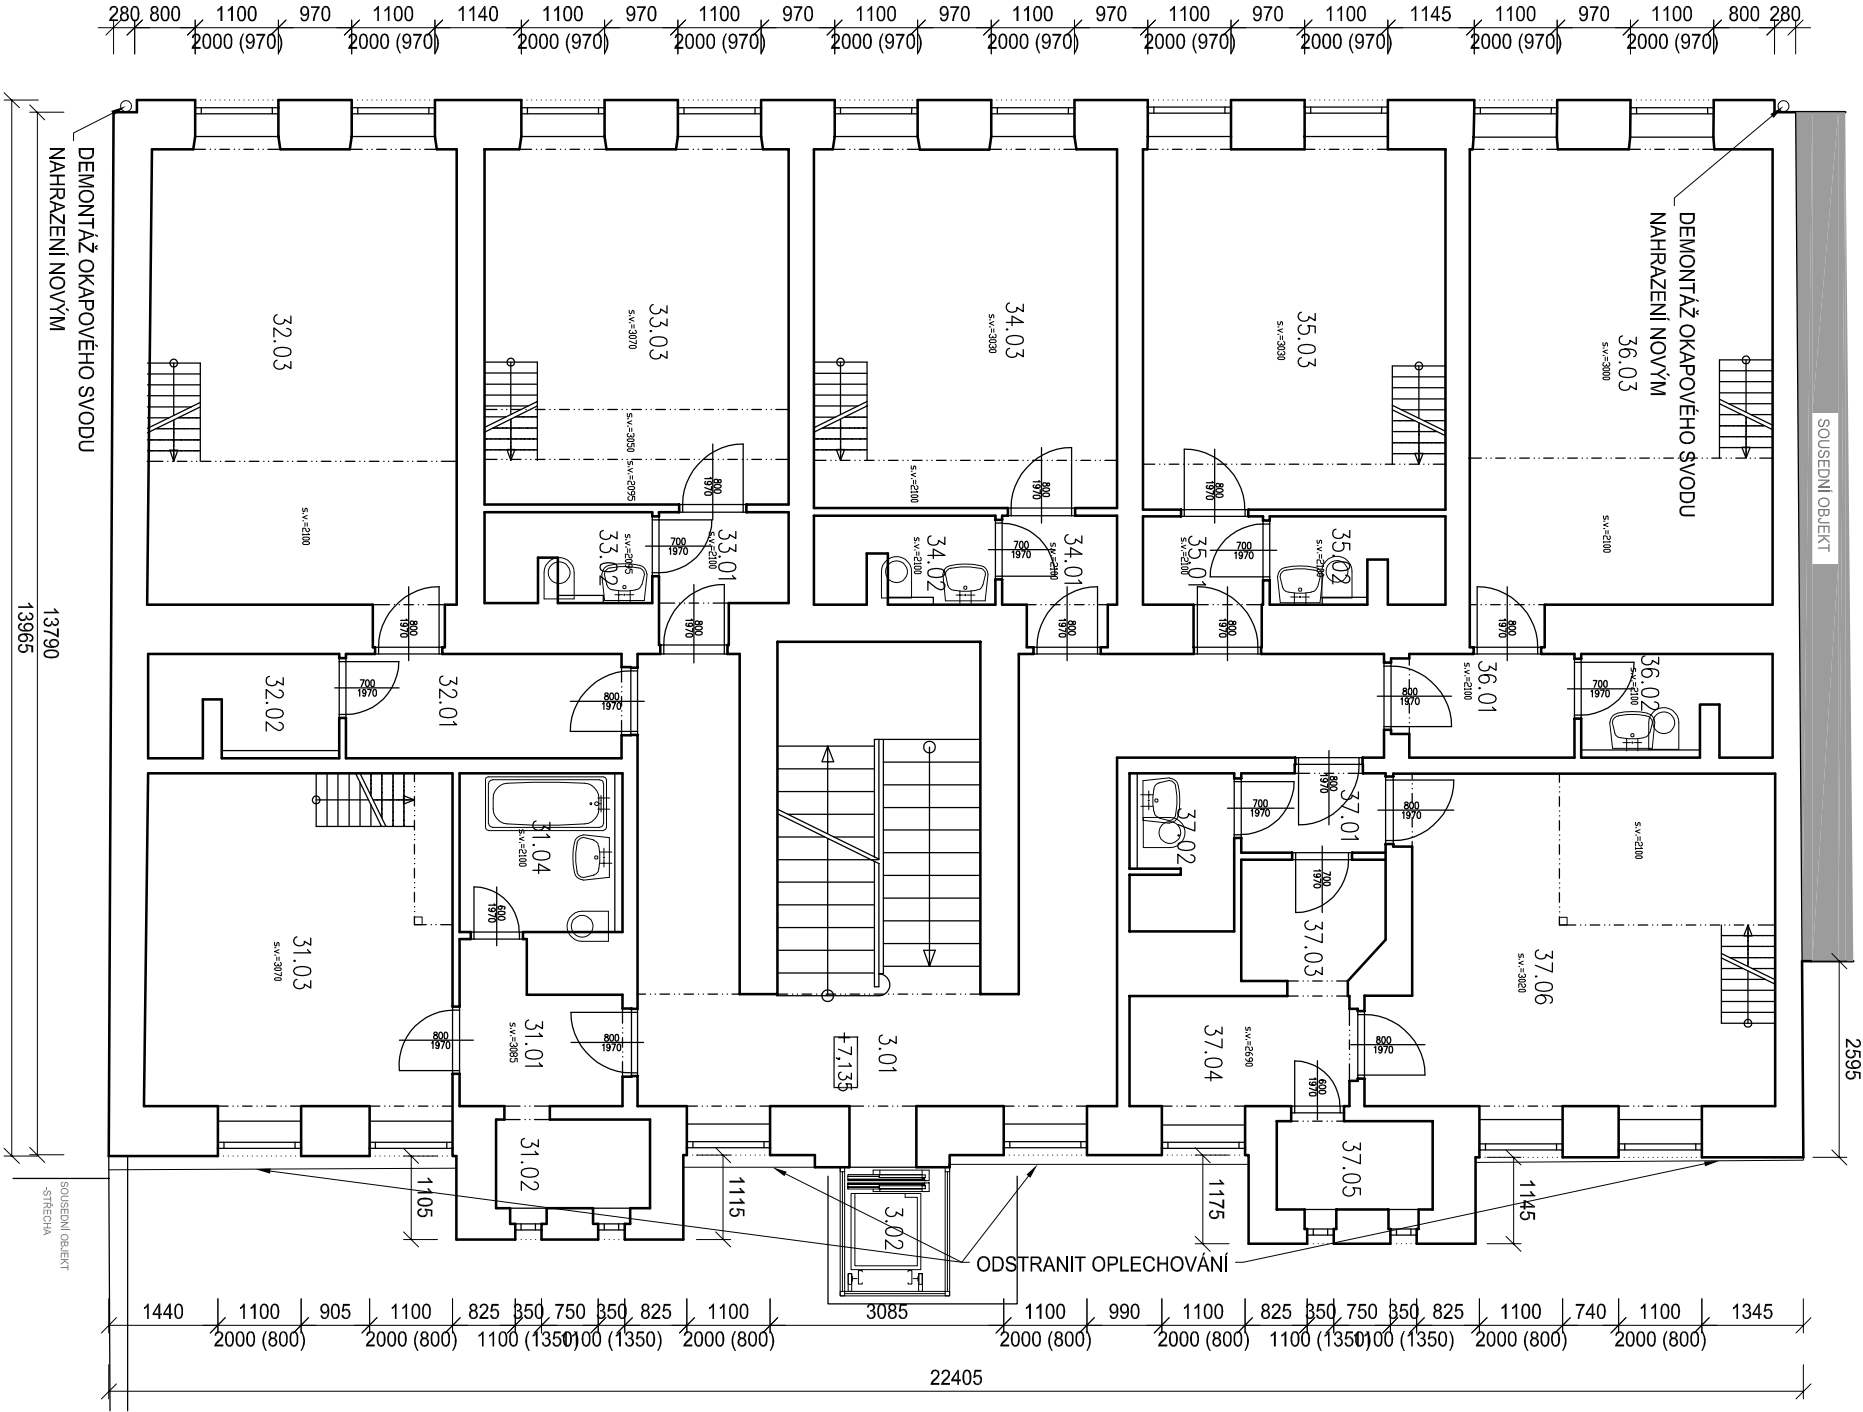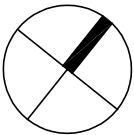

Investor: <b>Společensví vlastníků jednotek Štěpánská 318/3a, Brno</b> Štěpánská 318/3a 602 00 Brno IČ: 292 52 261			Generální projektant:  <b>honestav</b> projekce pozemních staveb <b>www.honestav.cz</b>		
Profese: <b>ARCH-STAV</b>	Zpracovatel dílu: <b>honestav</b> Ing. Jan Němec, Ondrouškova 20, 635 00 Brno Tel.: +420 776 310 858 E-mail: jan.nemec@honestav.cz		Autorizace: Ing. Petr Tomický ČKAIT 1004721		
Hlavní inženýr projektu: Ing. Jan Němec	Vypracoval: Ing. Jan Němec	Kontroloval: Ing. Petr Tomický	Zakázkové číslo: 2017-16-DSP Datum: září 2018 Formát: 2x A4 Stupeň: DPS		
Akce: <b>ZATEPLENÍ BYTOVÉHO DOMU</b> <b>ŠTĚPÁNSKÁ 318/3a</b>					
Objekt: SO 01 - ZATEPLENÍ BYTOVÉHO DOMU					
Obsah: <b>PŮDORYS 3.NP - BOURACÍ PRÁCE</b>					
Měřítko: 1:100			Číslo výkresu: D.1.1-304		