



OPĚRA ŠACHTICE Š10 1:100


ŘEZ A-A

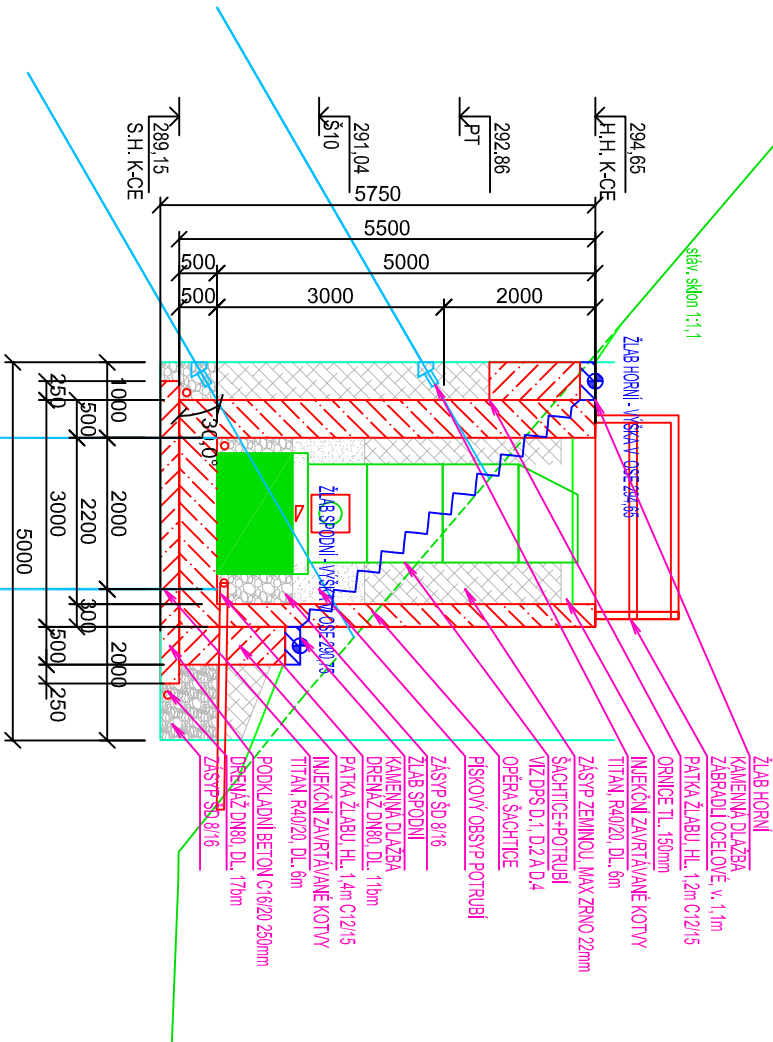

ŘEZ B-B

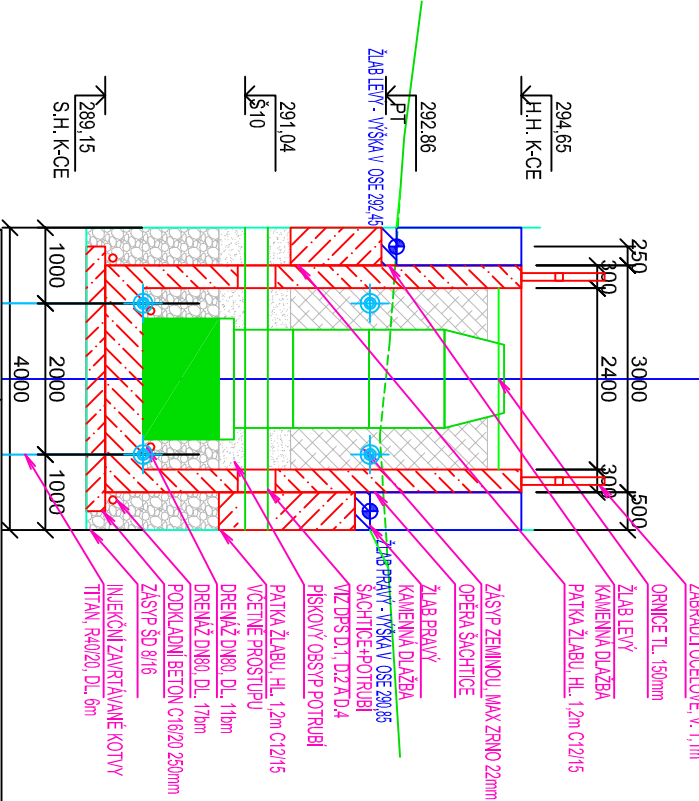

PŮDORYS

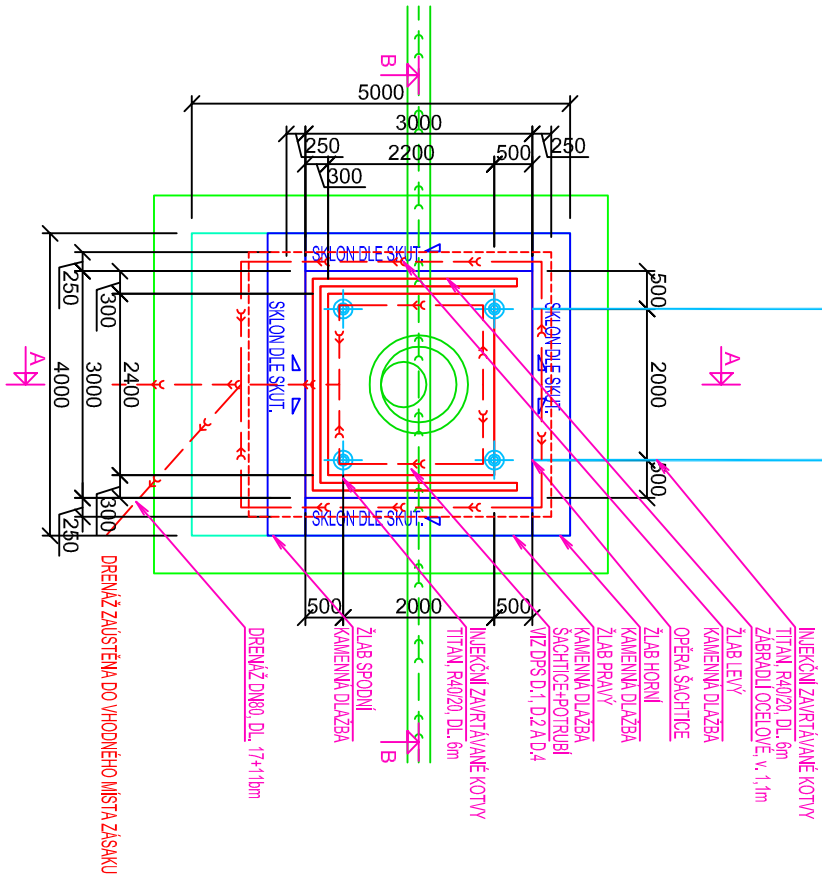

Tato dokumentace včetně všech příloh v tištěné i elektronické podobě je autorským dílem a je duševním vlastnictvím společnosti AWT Rekulivace, a.s., IČ: 47676175. Autorská práva k dokumentaci jsou chráněna autorským zákonem. Objednatel této dokumentace je oprávněn ji využívat pouze k účelům vyplývajícím z uzavřené smlouvy. Jiné užití projektové dokumentace bez písemného souhlasu vlastníka je zakázáno.

DOKUMENTACE PRO PROVEDENÍ STAVBY			DPS	
Projektový manažer:	Ing. Jana Kalužňková tel: 735 197 265 email: jana.kalužnikova@awt-rekulivace.cz	Projektant:	Ing. Jana Kalužňková Ing. Lenka Kropáčková	Generální projektant: AWT REKULTIVACE a.s. Dělnická 41/884 735 64 Havířov-Prostřední Suchá tel: +420 596 580 111 IČO: 47676175 www.awt-rekulivace.cz
Hlavní inženýr projektu:	Ing. Jana Kalužňková tel: 735 197 265 email: jana.kalužnikova@awt-rekulivace.cz	Vypracoval:	Ing. Jana Kalužňková Ing. Lenka Kropáčková	
Zodpovědný projektant:	Ing. Jana Kalužňková	Kontroloval:	Ing. Roman Hrabec, MBA tel: 602 576 475 email: roman.hrabec@awt-rekulivace.cz	
Autorizovaný inženýr pozemních staveb (ČKAIT 1103753)				
Investor:	Obec Těřilcko Májová 474/16, 735 42 Těřilcko - Horní Těřilcko	Datum 1. v.: 30.9.2019		
Stavba:	Snížení ekologické zátěže a znečištění odpadními vodami : Výstavba kanalizace Těřilcko - Hradiště k.ú. Hradiště pod Babí horou (okres Karviná);647489	Číslo zakázky: 17A020		
Slavební objekt (SO), provozní soubor (PS): ...		Formát: x A4		
Díl:	...	Revize:		
Dokument:	OPĚRA ŠACHTICE	Měřítko: 1:100		
		Paré:		
		Číslo dokumentu:		
		D.3.4.h		