



OPĚRA ŠACHTICE Š13 1:100


ŘEZ A-A

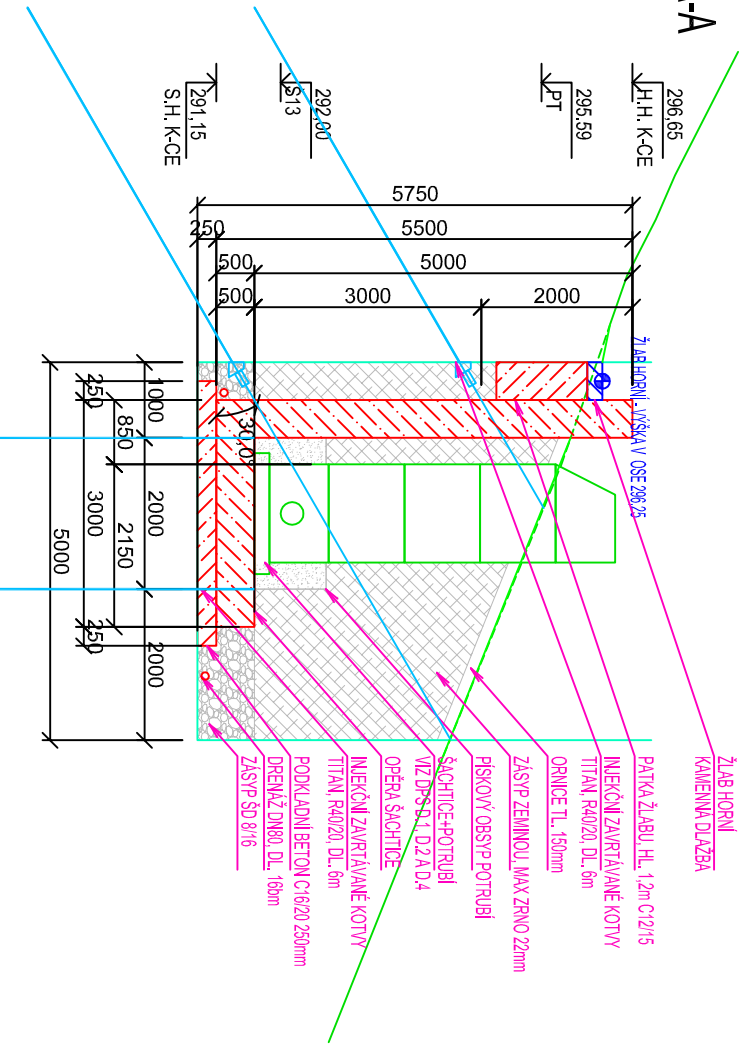

ŘEZ B-B

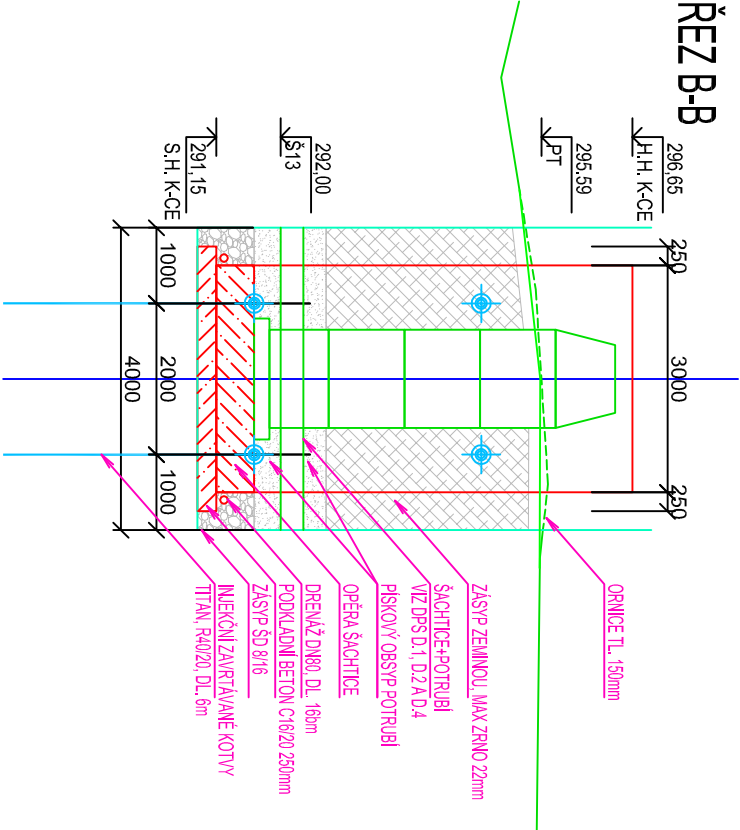

PŮDORYS

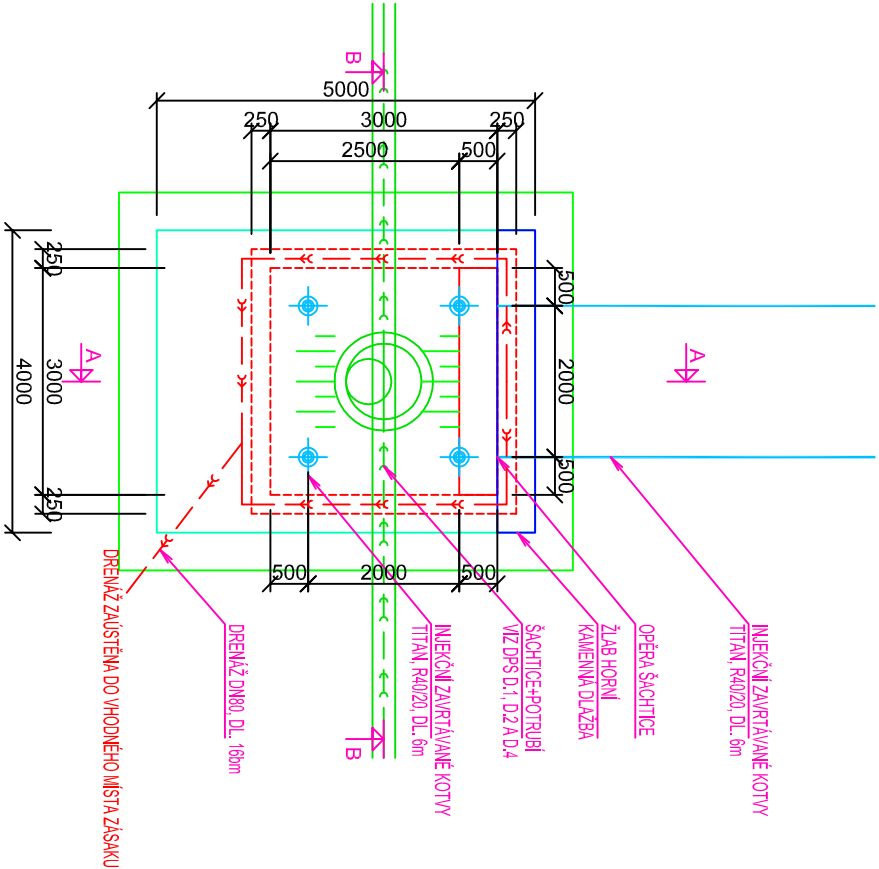

Tato dokumentace včetně všech příloh v tištěné i elektronické podobě je autorským dílem a je duševním vlastnictvím společnosti AWT Rekulivace, a.s., IČ: 47676175. Autorská práva k dokumentaci jsou chráněna autorským zákonem. Objednatel této dokumentace je oprávněn ji využívat pouze k účelům vyplývajícím z uzavřené smlouvy. Jiné užití projektové dokumentace bez písemného souhlasu vlastníka je zakázáno.

DOKUMENTACE PRO PROVEDENÍ STAVBY			DPS
Projektový manažer:	Ing. Jana Kalužňíková tel: 735 197 265 email: jana.kalužnikova@awt-rekulivace.cz	Projektant:	Ing. Jana Kalužňíková Ing. Lenka Kropáčková
Hlavní inženýr projektu:	Ing. Jana Kalužňíková tel: 735 197 265 email: jana.kalužnikova@awt-rekulivace.cz	Vypracoval:	Ing. Jana Kalužňíková Ing. Lenka Kropáčková
Zodpovědný projektant:	Ing. Jana Kalužňíková	Kontroloval:	Ing. Roman Hrabec, MBA tel: 602 576 475 email: roman.hrabec@awt-rekulivace.cz
Autorizovaný inženýr pozemních staveb (ČKAIT 1103753)			
Investor:	Obec Těrlíčko Májová 474/16, 735 42 Těrlíčko - Horní Těrlíčko	Datum 1. v.: 30.9.2019	
Stavba:	Snížení ekologické zátěže a znečištění odpadními vodami : Výstavba kanalizace Těrlíčko - Hradiště k.ú. Hradiště pod Babí horou (okres Karviná);647489	Číslo zakázky: 17A020	
Slavební objekt (SO), provozní soubor (PS): ...		Formát: x A4	
Díl:		Revize:	
Dokument:	OPĚRA ŠACHTICE	Měřítko: 1:100	
		Paré:	
		Číslo dokumentu:	
		D.3.4.K	