

tisk 20-10-20

xxx	xxx	xxx	xxx
Číslo revize:	Obsah revize:	Datum revize:	Vypracoval:

Tato dokumentace včetně všech příloh v tištěné i elektronické podobě je autorským dílem a je duševním vlastnictvím společnosti AWT Rekultivace, a.s., IČ: 47676175. Autorská práva k dokumentaci jsou chráněna autorským zákonem. Objednatel této dokumentace je oprávněn ji využívat pouze k účelům vyplývajícím z uzavřené smlouvy. Jiné užití projektové dokumentace bez písemného souhlasu vlastníka je zakázáno.

DOKUMENTACE PRO SPOLEČNÉ ŘÍZENÍ		DÚR + DSP	
Projektový manažer: Ing. Jana Kalužíková tel: 735 197 265 email: jana.kaluzikova@awt-rekultivace.cz	Projektant: Bc.Ing. Věra Gfundělová	Generální projektant: AWT REKULTIVACE a.s. Dělnická 41/884 735 64 Havířov-Prostřední Suchá tel:+420 596 580 111 IČO: 47676175 www.awt-rekultivace.cz 	
Hlavní inženýr projektu: Ing. Jana Kalužíková tel: 735 197 265 email: jana.kaluzikova@awt-rekultivace.cz	Vypracoval: Bc.Ing. Věra Gfundělová		
Zodpovědný projektant: Bc.Ing. Věra Gfundělová ČKAIT 1104014 Autorizovaný technik v oboru TV02	Kontroloval: Ing. Roman Hrabec, MBA tel: 602 576 475 email: roman.hrabec@awt-rekultivace.cz		
Investor: Obec Těrlicko Májová 474/16, 735 42 Těrlicko - Horní Těrlicko	Datum 1.v.: 15.12.2019		
Stavba: Výstavba vodovodního řadu ul. Z kopce	Číslo zakázky: 40řp0407-19		
	Formát: x A4		
	Revize:		
Stavební objekt (SO), provozní soubor (PS): IO 01, IO 02, IO 03		Měřítko: -	
Díl: ...	Paré:		Číslo dokumentu:
Dokument: TITULNÍ LIST			TL

DOKUMENTACE PRO SPOLEČNÉ ŘÍZENÍ

A.	PRŮVODNÍ ZPRÁVA	
B.	SOUHRNNÁ TECHNICKÁ ZPRÁVA	
C.	SITUACE	
C.1	SITUAČNÍ VÝKRES ŠIRŠÍCH VZTAHŮ	
C.2	CELKOVÁ SITUACE	
C.3	KOORDINAČNÍ SITUACE	
C.4	SITUACE STAVBY V KM	
C.5	SITUAČNÍ ZÁKRES SE ZÁKLADNÍMI JSTK BODY	
D	DOKUMENTACE STAVEBNÍHO NEBO INŽENÝRSKÉHO OBJEKTU	
D1	VODOVODNÍ ŘADY A-1, A-2	
D.1.1	TECHNICKÁ ZPRÁVA	
D.1.2	PODÉLNÝ PROFIL	
D.1.3	KLADEČSKÉ SCHÉMA	
D.1.4	VZOROVÉ ULOŽENÍ POTRUBÍ, ULOŽENÍ POTRUBÍ V CHRÁNICI	
D.1.5	PODZEMNÍ HYDRANT	
D2	VODOVODNÍ PŘÍPOJKA RD č.p. 24	
D.2.1	TECHNICKÁ ZPRÁVA	
D.2.2	PODÉLNÝ PROFIL	
D.2.3	KLADEČSKÉ SCHÉMA	
D.2.4	VZOROVÉ ULOŽENÍ POTRUBÍ	
D.2.5	VODOMĚRNÁ ŠACHTA	
D3	VODOVODNÍ PŘÍPOJKA RD č.p. 274	
D.3.1	TECHNICKÁ ZPRÁVA	
D.3.2	PODÉLNÝ PROFIL	
D.3.3	KLADEČSKÉ SCHÉMA	
D.3.4	VZOROVÉ ULOŽENÍ POTRUBÍ	
D.3.5	VODOMĚRNÁ ŠACHTA	
D4	POŽÁRNĚ BEZPEČNOSTNÍ ŘEŠENÍ	
E	DOKLADOVÁ ČÁST	
E. TZ	DOKLADOVÁ ČÁST	

SEZNAM DOKUMENTACE A ROZDĚLOVNÍK				SD
0. PARÉ	GENERÁLNÍ PROJEKTANT	5. PARÉ	TECHNICKÝ DOZOR	Generální projektant: AWT REKULTIVACE a.s. Dělnická 41/884 735 64 Havířov-Prostřední Suchá tel:+420 596 580 111 IČO: 47676175 www.awt-rekultivace.cz 
1. PARÉ	STAVEBNÍ ÚŘAD VH	6. PARÉ	ZHOTOVITEL	
2. PARÉ	STAVEBNÍ ÚŘAD VH	7. PARÉ		
3. PARÉ	STAVEBNÍ ÚŘAD DUR	8. PARÉ		
4. PARÉ	INVESTOR	9. PARÉ		
Investor: Obec Těrlicko Májová 474/16, 735 42 Těrlicko - Horní Těrlicko				Datum 1.v.: 15.12.2019
Stavba: Výstavba vodovodního řadu ul. Z kopce				Číslo zakázky: 40řp0407-19
Stavební objekt (SO), provozní soubor (PS): IO 01, IO 02, IO 03 .../Díl: ...				Formát: x A4
Dokument: SEZNAM DOKUMENTACE A ROZDĚLOVNÍK				Revize:
				Měřítko: ...
				Paré:
				Číslo dokumentu:
				SD

Dokumentace pro vydání společného povolení
liniové stavby technické infrastruktury dle přílohy č. 9

A. Průvodní zpráva

Stavba:	VÝSTAVBA VODOVODNÍHO ŘADU UL.Z KOPCE
Objekt / soubor:	IO 01, IO 02, IO 03
Investor:	Obec Těrlicko Májová 474/16 735 42 Těrlicko – Horní Těrlicko
Objednatel:	Obec Těrlicko Májová 474/16 735 42 Těrlicko – Horní Těrlicko
Generální projektant:	AWT REKULTIVACE a.s. Dělnická 41/884, 73565 Havířov- Prostřední Suchá
Číslo zakázky:	40řp0407-19
Projektový manažer:	Ing. Jana Kalužíková
Zodp. projektant akce:	Bc. Ing. Věra Gřundělová (ČKAIT 1104014)
HIP:	Ing. Jana Kalužíková
Hlavní statik:	-
Inženýrská činnost:	-
Zhotovitel projekt. části:	AWT REKULTIVACE a.s. Dělnická 41/884, 73565 Havířov- Prostřední Suchá
Generální dodavatel:	Bude vybrán na základě výběrového řízení
Vypracoval: Bc. Ing. Věra Gřundělová	Datum: 15.12.2019
Kontroloval: Ing. Jana Kalužíková	Počet stran: 4 A4
Schválil: Ing. Roman Hrabec, MBA	A. č. souboru:

Obsah

A. 1 IDENTIFIKAČNÍ ÚDAJE	
A. 1.1 ÚDAJE O STAVBĚ	2
A. 1.2 ÚDAJE O STAVEBNÍKOVÍ	2
A. 1.3 ÚDAJE O ZPRACOVATELI DOKUMENTACE	2
A. 2 ČLENĚNÍ STAVBY NA OBJEKTY A TECHNICKÁ A TECHNOLOGICKÁ ZAŘÍZENÍ	3
A. 3 SEZNAM VSTUPNÍCH PODKLADŮ	3

A. 1 IDENTIFIKAČNÍ ÚDAJE

A. 1.1 ÚDAJE O STAVBĚ

A. 1.1. a Název stavby

VÝSTAVBA VODOVODNÍHO ŘADU UL. Z KOPCE

A. 1.1. b Místo stavby

Záměr bude realizován na pozemcích v obce Těrlicko v k. ú. Hradiště pod Babí horou.

A. 1.1. c Předmět dokumentace

Předmětem zpracovaného projektu pro územní a stavební povolení je zřízení veřejných vodovodních řadů v lokalitě ulice Z kopce. Součástí projektu je rovněž přepojení stávající vodovodní přípojky a výstavba jedné přípojky nové.

B. 1.2 ÚDAJE O STAVEBNÍKOVĚ

Název: Obec Těrlicko
Adresa: Májová 474/16, 735 42 Těrlicko – Horní Těrlicko
Zastoupený: Oprávněná osoba zadavatele: Bc. Martin Polášek - starosta obce
IČ: 00297666
DIČ: CZ00297666
ID Datové schránky:

A. 1.3 ÚDAJE O ZPRACOVATELI DOKUMENTACE

Název: AWT Rekultivace a.s.
Adresa: Dělnická 41/884, 735 64 Havířov-Prostřední Suchá
IČO: 47676175
DIČ: CZ47676175
Zápis v OR: Zapsán v OR vedeném KS v Ostravě v oddíle B č. vložky

Bankovní spojení: ING Bank N.V., o.s., Praha 9, č.ú. 1000507105/3500
Datová schránka: pk86uwp
Web: <http://www.awt-rekultivace.cz>
Manažer projektu: Ing. Jana Kalužíková
Zodp. projektant: Bc. Ing. Věra Gřundělová (ČKAIT 1104014)
HIP: Ing. Jana Kalužíková
Inženýrská činnost: -
Projektant části: Bc. Ing. Věra Gřundělová

A. 2 ČLENĚNÍ STAVBY NA OBJEKTY A TECHNICKÁ A TECHNOLOGICKÁ ZAŘÍZENÍ

IO 01 - VODOVODNÍ ŘADY A-1, A-2

IO 02 - VODOVODNÍ PŘÍPOJKA RD č.p. 24

IO 03 - VODOVODNÍ PŘÍPOJKA RD č.p. 274

Pozn. IO 02 a IO 03 bude proveden po kolaudaci vodovodních řadů.

A. 3 SEZNAM VSTUPNÍCH PODKLADŮ

- polohopisné a výškopisné zaměření na podkladě katastrální mapy, zpracované AWT Rekultivace a.s., květen 2016
- podklady stávajících inženýrských sítí
- výpisy z KN



AWT REKULTIVACE A.S.

Dělnická 41/884

735 64 Havířov- Prostřední Suchá

Dokumentace pro vydání společného povolení
liniové stavby technické infrastruktury dle přílohy č. 9

B. SOUHRNNÁ TECHNICKÁ ZPRÁVA

Stavba:	VÝSTAVBA VODOVODNÍHO ŘADU UL. Z KOPCE
Objekt / soubor:	IO 01, IO 02, IO 03
Investor:	Obec Těrlicko Májová 474/16 735 42 Těrlicko – Horní Těrlicko
Objednatel:	Obec Těrlicko Májová 474/16 735 42 Těrlicko – Horní Těrlicko
Generální projektant:	AWT REKULTIVACE a.s. Dělnická 41/884, 73565 Havířov- Prostřední Suchá
Číslo zakázky:	40řp0407-19
Projektový manažer:	Ing. Jana Kalužíková
Zodp. Projektant akce:	Bc. Ing. Věra Gřundělová (ČKAIT 1104014)
HIP:	Ing. Jana Kalužíková
Hlavní statik:	-
Inženýrská činnost:	-
Zhotovitel projekt. části:	AWT REKULTIVACE a.s. Dělnická 41/884, 73565 Havířov- Prostřední Suchá
Generální dodavatel:	Bude vybrán na základě výběrového řízení

Vypracoval: Bc. Ing. Věra Gřundělová

Datum: 20.10.2020

Kontroloval: Ing. Jana Kalužíková

Počet stran: 18 A4

Schválil: Ing. Roman Hrabec, MBA

A. č. souboru:

Obsah

B. 1 POPIS ÚZEMÍ STAVBY	5
B. 1. a CHARAKTERISTIKA ÚZEMÍ, STAVEBNÍHO POZEMKU A PRŮBĚHU LINIOVÉ TRASY	5
B. 1. b ÚDAJE O SOULADU S ÚZEMNĚ PLÁNOVACÍ DOKUMENTACÍ, S CÍLI A ÚKOLY ÚZEMNÍHO PLÁNOVÁNÍ, VČETNĚ INFORMACE O VYDANÉ ÚZEMNĚ PLÁNOVACÍ DOKUMENTACI	5
B. 1. c INFORMACE O VYDANÝCH ROZHODNUTÍCH O POVOLENÍ VÝJIMKY Z OBECNÝCH POŽADAVKŮ NA VYUŽÍVÁNÍ ÚZEMÍ.....	5
B. 1. d PODMÍNKY ZÁVAZNÝCH STANOVISEK DOTČENÝCH ORGÁNŮ.....	5
B. 1. e VÝČET A ZÁVĚRY PROVEDENÝCH PRŮZKUMŮ A ROZBORŮ - GEOLOGICKÝ PRŮZKUM, HYDROGEOLOGICKÝ PRŮZKUM, STAVEBNĚ HISTORICKÝ PRŮZKUM APOD.....	27
B. 1. f OCHRANA ÚZEMÍ PODLE JINÝCH PRÁVNÍCH PŘEDPISŮ	27
B. 1. g POLOHA VZHLEDEM K ZÁPLAVOVÉMU ÚZEMÍ, PODDOLOVANÉMU ÚZEMÍ APOD.	27
B. 1. h VLIV STAVBY NA OKOLNÍ STAVBY A POZEMKY, OCHRANA OKOLÍ, VLIV STAVBY NA ODTOKOVÉ POMĚRY V ÚZEMÍ.....	27
B. 1. i POŽADAVKY NA ASANACE, DEMOLICE, KÁCENÍ DŘEVIN.....	28
B. 1. j POŽADAVKY NA MAXIMÁLNÍ DOČASNÉ A TRVALÉ ZÁBORY ZEMĚDĚLSKÉHO PŮDNÍHO FONDU NEBO POZEMKŮ URČENÝCH K PLNĚNÍ FUNKCE LESA	28
B. 1. k ÚZEMNĚ TECHNICKÉ PODMÍNKY - ZEJMÉNA MOŽNOST NAPOJENÍ NA STÁVAJÍCÍ DOPRAVNÍ A TECHNICKOU INFRASTRUKTURU	28
B. 1. l VĚCNÉ A ČASOVÉ VAZBY STAVBY, PODMIŇUJÍCÍ, VYVOLANÉ, SOUVISEJÍCÍ INVESTIC.....	29
B. 1. m SEZNAM POZEMKŮ PODLE KATASTRU NEMOVITOSTÍ, NA KTERÝCH SE STAVBA UMÍSŤUJE A PROVÁDÍ, SEZNAM POZEMKŮ PODLE KATASTRU NEMOVITOSTÍ, NA KTERÝCH VZNIKNE OCHRANNÉ NEBO BEZPEČNOSTNÍ PÁSMO.....	29
B. 1. n METEOROLOGICKÉ A KLIMATICKÉ ÚDAJE.....	29
B. 2 CELKOVÝ POPIS STAVBY	29
B. 2.1 ZÁKLADNÍ CHARAKTERISTIKA STAVBY A JEJÍHO UŽÍVÁNÍ	29
B. 2.2 BEZPEČNOST PŘI UŽÍVÁNÍ STAVBY.....	31
B. 2.3 ZÁKLADNÍ CHARAKTERISTIKA OBJEKTŮ	31

B. 2.4	ZÁKLADNÍ CHARAKTERISTIKA TECHNICKÝCH A TECHNOLOGICKÝCH ZAŘÍZENÍ	33
B. 2.5	ZÁSADY POŽÁRNĚ BEZPEČNOSTNÍHO ŘEŠENÍ.....	33
B. 2.6	HYGIENICKÉ POŽADAVKY NA STAVBY, POŽADAVKY NA PRACOVNÍ A KOMUNÁLNÍ PROSTŘEDÍ	33
B. 2.7	ZÁSADY OCHRANY STAVBY PŘED NEGATIVNÍMI ÚČINKY VNĚJŠÍHO PROSTŘEDÍ.....	34
	• Sesuvy půdy.....	34
	• Poddolování	34
	• Radon	34
	• Hluk v chráněném venkovním prostoru a chráněném venkovním prostoru stavby..	34
B. 3	PŘIPOJENÍ NA TECHNICKOU INFRASTRUKTURU	34
B. 3. a	NAPOJOVACÍ MÍSTA STÁVAJÍCÍ TECHNICKOU INFRASTRUKTURU, PŘELOŽKY, KŘÍŽENÍ SE STAVBAMI TECHNICKÉ A DOPRAVNÍ INFRASTRUKTURY A SOUBĚHY S NIMI V PŘÍPADĚ, KDY JE STAVBA UMÍSTĚNA V OCHRANNÉM PÁSMU STAVBY TECHNICKÉ NEBO DOPRAVNÍ INFRASTRUKTURY	34
B. 3. b	PŘIPOJOVACÍ PARAMETRY, VÝKONOVÉ KAPACITY A DÉLKY	35
B. 4	DOPRAVNÍ ŘEŠENÍ	35
B. 4. a	POPIS DOPRAVNÍHO ŘEŠENÍ.....	35
B. 4. b	NAPOJENÍ ÚZEMÍ NA STÁVAJÍCÍ DOPRAVNÍ INFRASTRUKTURU ..	35
B. 5	ŘEŠENÍ VEGETACE A SOUVISEJÍCÍCH TERÉNNÍCH ÚPRAV	35
B. 6	POPIS VLIVŮ STAVBY NA ŽIVOTNÍ PROSTŘEDÍ A JEHO OCHRANA	35
B. 6. a	VLIV NA ŽIVOTNÍ PROSTŘEDÍ - OVZDUŠÍ, HLUK, VODA, ODPADY A PŮDA	35
B. 6. b	VLIV NA PŘÍRODU A KRAJINU - OCHRANA DŘEVIN, OCHRANA PAMÁTNÝCH STROMŮ, OCHRANA ROSTLIN A ŽIVOČICHŮ, ZACHOVÁNÍ EKOLOGICKÝCH FUNKCÍ A VAZEB V KRAJINĚ APOD.....	36
B. 6. c	VLIV NA SOUSTAVU CHRÁNĚNÝCH ÚZEMÍ NATURA 2000.....	36
B. 6. d	ZPŮSOB ZOHLEDNĚNÍ PODMÍNEK ZÁVAZNÉHO STANOVISKA POSOUZENÍ VLIVU ZÁMĚRU NA ŽIVOTNÍ PROSTŘEDÍ, JE-LI PODKLADEM	36
B. 6. e	V PŘÍPADĚ ZÁMĚRŮ SPADAJÍCÍCH DO REŽIMU ZÁKONA O INTEGROVANÉ PREVENCI ZÁKLADNÍ PARAMETRY ZPŮSOBU NAPLNĚNÍ ZÁVĚRŮ O NEJLEPŠÍCH DOSTUPNÝCH TECHNIKÁCH NEBO INTEGROVANÉ POVOLENÍ, BYLO-LI VYDÁNO	36
B. 6. f	NAVRHOVANÁ OCHRANNÁ A BEZPEČNOSTNÍ PÁSMA, ROZSAH OMEZENÍ A PODMÍNKY OCHRANY PODLE JINÝCH PRÁVNÍCH PŘEDPISŮ.	36
B. 7	OCHRANA OBYVATELSTVA	36

B. 8	ZÁSADY ORGANIZACE VÝSTAVBY.....	37
B. 8. a	POTŘEBY A SPOTŘEBY ROZHODUJÍCÍCH MÉDIÍ A HMOT, JEJICH ZAJIŠTĚNÍ	37
B. 8. b	ODVODNĚNÍ STAVENIŠTĚ.....	37
B. 8. c	NAPOJENÍ STAVENIŠTĚ NA STÁVAJÍCÍ DOPRAVNÍ A TECHNICKOU INFRASTRUKTURU.....	37
B. 8. d	VLIV PROVÁDĚNÍ STAVBY NA OKOLNÍ STAVBY A POZEMKY	37
B. 8. e	OCHRANA OKOLÍ STAVENIŠTĚ A POŽADAVKY NA SOUVISEJÍCÍ ASANACE, DEMOLICE, KÁCENÍ DŘEVIN	37
B. 8. f	MAXIMÁLNÍ DOČASNÉ A TRVALÉ ZÁBORY PRO STAVENIŠTĚ	37
B. 8. g	POŽADAVKY NA BEZBARIÉROVÉ OBCHOZÍ TRASY	37
B. 8. h	MAXIMÁLNÍ PRODUKOVANÁ MNOŽSTVÍ A DRUHY ODPADŮ A EMISÍ PŘI VÝSTAVBĚ, JEJICH LIKVIDACE	37
B. 8. i	BILANCE ZEMNÍCH PRACÍ, POŽADAVKY NA PŘÍSUN NEBO DEPONIE ZEMIN	38
B. 8. j	OCHRANA ŽIVOTNÍHO PROSTŘEDÍ PŘI VÝSTAVBĚ	38
B. 8. k	ZÁSADY BEZPEČNOSTI A OCHRANY ZDRAVÍ PŘI PRÁCI NA STAVENIŠTI	38
B. 8. l	ÚPRAVY PRO BEZBARIÉROVÉ UŽÍVÁNÍ VÝSTAVBOU DOTČENÝCH STAVEB	38
B. 8. m	ZÁSADY PRO DOPRAVNÍ INŽENÝRSKÁ OPATŘENÍ	38
B. 8. n	STANOVENÍ SPECIÁLNÍCH PODMÍNEK PRO PROVÁDĚNÍ STAVBY - PROVÁDĚNÍ STAVBY ZA PROVOZU, OPATŘENÍ PROTI ÚČINKŮM VNĚJŠÍHO PROSTŘEDÍ PŘI VÝSTAVBĚ APOD.	38
B. 8. o	POSTUP VÝSTAVBY, ROZHODUJÍCÍ DÍLČÍ TERMÍNY	39
B. 9	CELKOVÉ VODOHOSPODÁŘSKÉ ŘEŠENÍ.....	39
B. 10	PŘÍLOHY	1

B. 1 POPIS ÚZEMÍ STAVBY

B. 1. a CHARAKTERISTIKA ÚZEMÍ, STAVEBNÍHO POZEMKU A PRŮBĚHU LINIOVÉ TRASY

Řešené území se nachází v části obce Těrlicko - Hradiště. Všechny dotčené pozemky se nachází v katastrálním území Hradiště pod Babí horou. Zájmového území se podle územního plánu obce Těrlicko se nachází v zastavěném i mimo zastavěné území obce.

Záměr se nachází v ulici a poblíž ulice Z kopce.

B. 1. b ÚDAJE O SOULADU S ÚZEMNĚ PLÁNOVACÍ DOKUMENTACÍ, S CÍLI A ÚKOLY ÚZEMNÍHO PLÁNOVÁNÍ, VČETNĚ INFORMACE O VYDANÉ ÚZEMNĚ PLÁNOVACÍ DOKUMENTACI

Záměr je v souladu s územně plánovací dokumentací. Záměr řeší infrastrukturu z pohledu stávající výstavby i z pohledu výhledových kapacit.

Stavba je v souladu s územně plánovací dokumentací, zásadami územního rozvoje.

Stavba se bude nacházet částečně na zemědělských plochách, částečně v zastavitelných plochách dle ÚP.

Na vodovod bude napojeno předpokládaných 13RD, z toho na A-1 se předpokládá napojení 10 RD (3 RD již existující) v ploše výhledových záměru Z 113 a Z132 a na větev A-2 se předpokládá napojení 3 RD (1 RD již existující).

Větev A-2 bude je vyvedena až do „veřejné přístupného pozemku komunikace“ ve vlastnictví obce z důvodu napojení případných dalších objektů.

B. 1. c INFORMACE O VYDANÝCH ROZHODNUTÍCH O POVOLENÍ VÝJIMKY Z OBECNÝCH POŽADAVKŮ NA VYUŽÍVÁNÍ ÚZEMÍ

Nejsou nepožadovány žádné výjimky.

B. 1. d PODMÍNKY ZÁVAZNÝCH STANOVISEK DOTČENÝCH ORGÁNŮ

Během projednání předmětné PD došlo:

Vlivem aktualizace existence sítě SMVAK v 05/2020 došlo k zpřesnění trasy vodovodní přípojky DN40 k objektu RD č.p. 24 ze strany správce sítě SMVAK. Nové trasy jsou zapracovány do finální výkresové dokumentace. Aktualizace trasy nemá vliv na projednané řešení.

Vlivem rozdělení pozemku parcelní číslo 1400 na 2 pozemky parcelní číslo 1400/1 a 1400/2, oba pozemky ponechány ve stejném vlastnictví na LV 74: Švehlová, Slonková, Urbančíková (bez jakéhokoliv majetkoprávní změny). Dělení pozemku nemá vliv na projednané řešení.

V00- Stavební úřad příslušný pro územní řízení

Stanovisko: Závazné stanovisko dle par. 94j stavebního zákona

Číslo jednací: 3168/2020/OTER/UPV-2 ze dne 13.10.2020

Umístění stavby je možné za podmínek:

Podmínky/ **opatření:**

- Stavení záměru bude umístěn na uvedených pozemcích
- Stavební záměr bude umístěn v souladu s projektovou dokumentací
- Stavebník bude plnit veškeré podmínky dotčených orgánů stanovených v závazných stanoviscích
- Stavebník bude povinen splnit veškeré podmínky pro umístění stavby vlastníků a správců technické infrastruktury.

V01 – Magistrát města Havířova, Odbor životního prostředí

Stanovisko: Koordinované závazné stanovisko

Číslo jednací: MMH/62452/2020 ze dne 4.6.2020

Podmínky/ **opatření:**

- Orgán ochrany přírody a krajiny podle ustanovení § 75 odst. 1 písm. c) zákona č. 114/1992 Sb., o ochraně přírody a krajiny, ve znění pozdějších předpisů: souhlasné závazné stanovisko.
- Ve vztahu k zákonu č. 185/2001 Sb., o odpadech a o změně některých dalších zákonů: **souhlasné závazné stanovisko bez stanovení podmínek. Původce odpadů je povinen dodržet povinnosti vyplývající z předmětného zákona o odpadech.**
- Ve vztahu k zákonu č. 183/2006 Sb., o územním plánování a stavebním řádu (Stavební zákon), ve znění pozdějších předpisů, části třetí – Územní plánování: **záměr je přípustný.**
- Ve vztahu k zákonu č. 20/1987 Sb., o státní památkové péči, ve znění pozdějších předpisů (dále jen „památkový zákon“), dle § 29 odst. 2 písm. d) téhož zákona: **nebude závazné stanovisko vydávat.**
- Ve vztahu k zákonu č. 13/1997 Sb., o pozemních komunikacích, ve znění pozdějších předpisů, podle § 40 odst. 4) a 5) a zákonu č. 361/2000 Sb., o provozu na pozemních komunikacích, ve znění pozdějších předpisů, podle § 77 odst. c) a § 124 odst. 5 písm. m): nejsou stavbou dotčeny.
- Ve vztahu k zákonu č. 254/2001 Sb., o vodách a o změně některých zákonů (vodní zákon), ve znění pozdějších předpisů: nebude závazné stanovisko vydávat.

- Ve vztahu k zákonu č. 334/1992 Sb., o ochraně zemědělského půdního fondu ve znění pozdějších předpisů podle § 13 odst. 1 písm.a), § 15:

Zájmy chráněné tímto zákonem nebudou stavbou dotčeny, pokud stavba bude provedena **po dobu kratší než jeden rok** včetně doby potřebné k uvedení dotčených pozemků do původního stavu, je-li termín zahájení stavby nejméně 15 dní předem písemně oznámen orgánu ochrany zemědělského půdního fondu.

Zájmy chráněné tímto zákonem budou stavbou dotčeny, pokud předmětná stavba bude provedena po dobu delší než jeden rok. V tomto případě pro výše uvedenou stavbu je dle § 9 odst. 1 třeba požádat o odnětí půdy ze ZPF.

Opatření: V případě potřeby dočasného odnětí pro účely stavby delší než jeden rok provede dočasné odnětí ze ZPF zhotovitel stavby.

- Ve vztahu k zákonu č. 201/2012 Sb., o ochraně ovzduší podle § 11 odst. 3: nebude k záměru závazné stanovisko vydávat.
- Ve vztahu k zákonu 289/1995 Sb., o lesích a o změně a doplnění některých zákonů, ve znění pozdějších předpisů: nebude vydávat závazné stanovisko.
- Ve vztahu k zákonu 449/2001 Sb., o myslivosti, ve znění pozdějších předpisů: nebude vydávat závazné stanovisko.

V02 – Obecní úřad Těrlicko, Životní prostředí a odpadové hospodářství

Stanovisko: Koordinované stanovisko k územnímu řízení a ke stavebnímu povolení

Číslo jednací: 902/2020/OTER/ŽpOh-2 ze dne 7.4.2020

Podmínky/ opatření:

- Orgán ochrany přírody a krajiny, příslušný podle § 76 odst. 1 zákona č. 114/1992 Sb., o ochraně přírody a krajiny ve znění pozdějších předpisů: není nutné vydávat závazné stanovisko.
- Ve vztahu k zákonu č. 13/1997 Sb., o pozemních komunikacích, ve znění pozdějších předpisů podle ustanovení § 40 odst. 5. písm. b): předmětným záměrem nebudou dotčeny zájmy chráněné zákonem č. 13/1997 Sb., o pozemních komunikacích, ve znění pozdějších předpisů.

- Ve vztahu k majetku Obce Těrlicko podle ustanovení § 38 odst. 1 a 2 zákona č. 128/2000 Sb., o obcích, ve znění pozdějších předpisů: není nutno získat souhlas podle ustanovení § 184a zákona č. 183/2006 Sb., a uzavírat smlouvu o budoucí smlouvě o zřízení služebnosti inženýrské sítě pro výše uvedený záměr na pozemcích parc. č. 441/1, 441/4, 436, 1393/5, k.ú. Hradiště pod Babí horou, podle zák. č. 89/2012 Sb., občanský zákoník.
- Ve vztahu k majetku Obce Těrlicko jako vlastníka a správce sítí technické infrastruktury podle ustanovení § 38 odst. 1 a 2 zákona č. 128/2000 Sb., o obcích, ve znění pozdějších předpisů: nebudou výše uvedenou stavbou dotčeny sítě technické infrastruktury (veřejné osvětlení, vodovodní řad, kanalizační řad splaškové kanalizace) ve vlastnictví Obce Těrlicko. Upozorňuji na nadzemní vedení a světla veřejného osvětlení, v majetku a provozování obce Těrlicko, umístěné na podpěrných sloupech v majetku ČEZ Distribuce, a. s., kolem komunikace na pozemku parc. č. 441/1 k. ú. Hradiště pod Babí horou.

Opatření: Projektová dokumentace zahrnuje existenci inž. sítí Čez Distribuce a geodetické zaměření sloupu. Zhotvitel bude existenci nadzemních sítí respektovat.

- Ve vztahu k majetku Obce Těrlicko jako vlastníka a správce pozemní komunikace podle ustanovení § 38 odst. 1 a 2 zákona č. 128/2000 Sb., o obcích, ve znění pozdějších předpisů a ve vztahu k zákonu č. 13/1997 Sb., o pozemních komunikacích ve znění pozdějších předpisů: budou výše uvedenou stavbou dotčeny pozemní komunikace ve vlastnictví a správě Obce Těrlicko.

Žadatel je povinen požádat o **souhlas se zvláštním užíváním** – výkop a protlak na pozemcích, na kterých se nachází pozemní komunikace ve vlastnictví Obce Těrlicko.

Žadatel je povinen požádat o **souhlas vlastníka komunikace**, která by musela být uzavřena (a vlastníka komunikace po níž má být objížďka vedena) v důsledku stavebních prací při stavbě vodovodního řádu.

Opatření: Projektová dokumentace zahrnuje vyjádření správce/vlastníka místní účelové komunikace viz V08 Souhlas se zvláštním užíváním. Zhotvitel stavby před realizací zaktualizuje

souhlas se zvláštním užíváním a zajistí si legislativní přípravu pro dočasné dopravní značení pro uzavírku /objížděku a zvláštní užívání komunikace.

V04 – Obec Těrlicko

Stanovisko: Souhlas správce vodního toku

Číslo jednací: 895/2020/OTER/ŽpOh-2 ze dne 7.4.2020

Podmínky/ opatření:

Obec Těrlicko, jako správce toku Hradištský potok, nemá námitek k záměru „Výstavba vodovodního řadu z ul. Z Kopce“.

V05 – Hasičský záchranný sbor Moravskoslezského kraje, územní odbor Karviná

Stanovisko: Závazné stanovisko dotčeného orgánu na úseku požární ochrany

Číslo jednací: HSOS-2870-2/2020 ze dne 3.4.2020

Podmínky/ opatření:

Závazné souhlasné stanovisko vydává v souladu s ustanovením § 31 odst. 3 zákona o požární ochraně a dále dle ustanovení § 149 odst. 1 zákona č. 500/2004 Sb., správní řád, ve znění pozdějších předpisů – bez podmínek.

V06 – Krajská hygienická stanice Moravskoslezského kraje se sídlem v Ostravě

Stanovisko: Závazné stanovisko

Číslo jednací: KHSMS 11976/2020/KA/HOK ze dne 19.3.2020

Podmínky/ opatření:

Souhlasné závazné stanovisko v souladu s § 77 odst. 1 zákona č. 258/2000 Sb. a §4 odst. 6 zákona č. 183/2006 Sb., vydáno **za podmíněk:**

K vydání stanoviska k trvalému užívání vodovodu je nutno předložit:

1. doklady o vhodnosti použitých materiálů pro styk s pitnou vodou (dle vyhl. MZ ČR č. 409/2005 Sb., o hygienických požadavcích na výrobky přicházející do přímého styku s vodou a na úpravu vody – dále jen „vyhl. č. 409/2005 Sb.“).

Opatření: Zhotovitel doloží veškeré technické listy použitých materiálů, prohlášení o shodě, protokoly zkoušek,....

2. vyhovující výsledky rozboru vzorku pitné vody v kráceném rozsahu (dle přílohy č.5 vyhl.MZ ČR č. 252/2004 Sb., kterou se stanoví hygienické požadavky na pitnou a teplou vodu a četnost a rozsah kontroly pitné vody, ve znění pozdějších předpisů – dále jen „vyhl. č. 252/2004 Sb.“) na koncové části vodovodního řadu.

Opatření: Zhotovitel provede veškeré zkoušky a rozborů.

V07 – Správa silnic Moravskoslezského kraje, středisko Karviná

Stanovisko: Vyjádření k projektové dokumentaci pro společné povolení
Číslo jednací: 6431/TSÚ/20/Kop ze dne 11.3.2020

Podmínky/ **opatření:**

Podmínky: 1. Min 15 dnů před realizací nutno uzavřít smlouvu o užití silnice a sepsání protokolu o zásahu do silničního pozemku.

Opatření: 1. Provede zhotovitel před realizací.

Podmínky: 2. Stavbu nutno zabezpečit aby nedocházelo k znečišťování a poškození silnice.

Opatření: 2. Zhotovitel stavby bude mít pracovní místo řádně zabezpečeno v souladu se zákonem o pozemních komunikacích (silniční zákon) a dále v souladu s podmínkami BOZP. Vozidla budou před výjezdem na pozemní komunikaci řádně očištěna. Zhotovitel zajistí, že nebude poškozena silnice.

Podmínka: 3. K umístění bude uzavřena smlouva o smlouvě budoucí o zřízení věcného břemene.

Opatření: 3. K předmětnému záměru uzavřena smlouva mezi investorem a SSMSK č. KI/20/d/2020/Kop ze dne 25.6.2020 viz příloha dokladová část - E05 majetkoprávní souhlas (situace + smlouva) .

V08 – Obec Těrlicko, Místní hospodářství a doprava

Stanovisko: Souhlas se zvláštním užíváním – umístění vodovodního řadu do tělesa komunikace
Číslo jednací: 896/2020/OTER/MhD ze dne 5.5.2020

Podmínky/ **opatření:** Obec Těrlicko souhlasí s provedením stavby zápachových jam, protlaku a s umístěním vodovodního řadu a vodovodních přípojek (k domu čp.24 a 274) do tělesa komunikace na pozemku parc. č.441/4 a 436, vše k.ú. Horní Těrlicko na ul. Z Kopce.

Podmínky pro stavbu:

- Stavba bude provedena bezvýkopovou technologií
- Zápichové jámy budou v nezpevněné části komunikace
- Veškeré narušení zpevněného povrchu bude konzultováno na místě s Obcí Těrlicko
- Nesmí být znečišťována vozovka
- Travnaté plochy budou zbaveny kamenů a zpětně osety
- Vozovka bude ihned po ukončení prací uvedena do původního stavu
- Během stavby bude zajištěn příjezd k nemovitostem
- Termín prací bude ohlášen v dostatečném předstihu
- Po ukončení prací bude provedena přejímka komunikace a bude sepsán protokol
- V případě narušení povrchu vozovky bude povrch zařezán v pravidelném tvaru s přesahem 0,5m na obě strany za hran výkopu a vyfrézován do hloubky 50mm
- Zásyp bude proveden struskou nebo drceným kamenivem 32-64 hutněným po 200mm, asfaltová směs bude provedena po vrstvách, každá o tl.50mm, vrchní vrstva bude přesahovat na okraje výkopu o 0,5m na obě strany, obě spáry budou zality zálivkou, záruční doba je 60 měsíců
- Veškeré uzavírky a dopravní značení a zvláštní užívání komunikace je nutno žádat o povolení Obec Těrlicko.

Opatření: Zhotovitel provede práce s ohledem na výše uvedené podmínky.

Veškeré uzavírky, dočasné dopravní značení a zvláštní užívání komunikace-povolení zajistí zhotovitel stavby.

Podrobné podmínky viz dokladová část E.

V09 – Povodí Odry, státní podnik

Stanovisko:	Stanovisko správce povodí k dokumentaci pro potřeby vydání společného územního řízení a stavebního povolení
Číslo jednací:	POD/04344/2020/9232/838 ze dne 18.3.2020

Podmínky:

- Z hlediska odtokových poměrů- bez námitek.
- **Je potřeba zajistit stanovisko správce drobného vodního toku.**
- Posouzení záměru k vlivu záměru na stav dotčených vodních útvarů. Záměr je možný.

Opatření: Je zajištěno stanovisko správce vodního toku obce Těrlicko viz dokladová část – stanovisko V04.

S01 – Severomoravské vodovody a kanalizace Ostrava a.s.

Stanovisko: Stanovisko pro územní a stavební řízení

Číslo jednací: 9773/V018656/2020/DU ze dne 31.7.2020

Podmínky:

Připomínky k projektové dokumentaci vodovodních řadů:

Při realizaci stavby požadujeme respektovat:

- V předložené dokumentaci chybí zákres rozdělení pozemku parc. č. 1400, k.ú. Hradiště pod Babí horou na pozemky na parc. č. 1400/1 a 1400/2, k.ú. Hradiště pod Babí horou. Předmětný vodovod prochází pouze přes pozemek 1400/2, k.ú. Hradiště pod Babí horou.

Opatření:

S ohledem na skutečnost, že došlo k rozparcelaci pozemku parc. číslo 1400 na parc.č.1400/1 a 1400/2 (bez změny vlastnických vztahů) během projednání PD s SMVAK je zaktualizován výkres a textová část PD. Tato skutečnost nemá vliv na předložené majetkoprávní řešení.

- Z předložené PD je zřejmé, že stavba vodovodního řadu A-1 je na konci úseku na parc. č. 436, k.ú. Hradiště pod Babí Horou umístěna v blízkosti stávajícího oplocení, které tak bude zasahovat do ochranného pásma vodovodního řadu. Jedná se o souběh cca 6m, přesná odstupová vzdálenosti mezi oplocením a budoucím vodovodem není zřejmá. Stavbou vodovodního řadu, tak investor nevytváří řádné podmínky pro provozování tohoto vodního díla v souladu s platnou úpravou zákona o vodovodech a kanalizacích pro veřejnou potřebu č.274/2001Sb. § 23. Toto může být zohledněno v provozní smlouvě. Souhlas

takovýmto umístěním může udělit pouze investor vodovodu, jako budoucí vlastník předmětného vodního díla.

- Opatření:

Investor vodovodu, jako budoucí vlastník předmětného vodního díla souhlasí s umístěním stavby vodovodního řadu A-1, kdy je na konci úseku vodovod na parc. č. 436, k.ú. Hradiště pod Babí Horou v blízkosti stávajícího oplocení, které tak bude zasahovat do ochranného pásma vodovodního řadu. Viz V10-Sdělení obce č.j. 3169/2020/OTER/ŽPOH-2 ze dne 12.10.2020 – součástí dokladové části.

Podmínky:

Připomínky k umístění:

- Respektovat zařízení SMVAK - vodovod DN80PVC a podmínky vyjádření.
- Požadavek na vytýčení dotčených zařízení SMVAK před zahájením stavby.
- Požadavek na získání informací o soukromých přípojkách v lokalitě před zahájením stavby.
- V lokalitě připravovaná stavba kanalizačních přípojek. V lokalitě připravovaná stavba nové splaškové kanalizace řadu DN300PP, stoka A.

Opatření:

- **Bude respektovány podmínky vyjádření SMVAK.**
- **Před zahájením zajistí Zhotovitel vytýčení dotčených zařízení SMVAK.**
- **Před zahájením stavby zajistí Zhotovitel dodefinování tras přípojek – jednotliví vlastníci.**
- **Stavby v lokalitě jsou koordinovány. Investorem a projektantem obou akcí jsou shodné osoby. Stavby budou koordinovány v rámci AD i při realizaci, která bude souběžná a podmíněná. Akce pod názvem „Snížení ekologické zátěže a znečištění odpadními vodami: VÝSTAVBA KANALIZACE TĚRLICKO – HRADIŠTĚ“, má již vydáno stavební povolení MMH/759/2019-8 ze dne 6.5.2019 s nabytím právní moci 22.6.2019.**

Všeobecné podmínky týkající se realizace stavby:

Při provádění prací, jimiž mohou být dotčena zařízení v provozování SmVaK Ostrava a.s., je stavebník povinen učinit veškerá opatření tak, aby nedošlo k poškození tohoto zařízení a splnit následující podmínky:

- Před zahájením zemních prací je stavebník – investor povinen zabezpečit vytyčení zařízení v provozování SmVaK Ostrava a.s., s vytyčením prokazatelně seznámit pracovníky, kteří budou práce provádět (kontakty viz. výše).
- Zemní práce do vzdálenosti 1 m od okraje zařízení v provozování SmVaK Ostrava a.s., budou prováděny ručním výkopem se zvýšenou opatrností tak, aby nedošlo k poškození našich vedení a zařízení. V případě obnažení potrubí bude toto zabezpečeno před poškozením a bude přizván zástupce SmVaK Ostrava a.s. (kontakt viz. stanovisko SmVaK Ostrava a.s.) za účelem provedení kontroly obnaženého zařízení. Na místě bude se zástupce SmVaK Ostrava a.s. dohodnut další postup. V případě zjištění porušení této podmínky, bude stavebník povinen na vyzvání SmVaK Ostrava a.s. opětovně provést obnažení dotčeného zařízení pro provedení dodatečné kontroly.
- Na základě vytyčení požadujeme v místech souběhu se zařízením v provozování SmVaK Ostrava a.s. respektovat ochranné pásmo vodovodního, resp. Kanalizačního potrubí a umístit stavbu mimo toto ochranné pásmo. Ochranná pásma jsou stanovena § 23 zákona č. 274/2001 Sb. v platném znění o vodovodech a kanalizacích pro veřejnou potřebu a jsou vymezena vodorovnou vzdáleností od vnějšího líce stěny potrubí na každou stranu.
 - o U vodovodních a kanalizačních řadů do průměru 500 mm včetně – 1,5 m
 - o U vodovodních řadů nebo kanalizačních stok o průměru nad 200 mm, jejichž dno je uloženo v hloubce větších než 2,5 m pod upraveným povrchem, se výše uvedené vzdálenosti zvyšují o 1,0 m od vnějšího líce.
- V místě křížení se zařízením v provozování SmVaK Ostrava a.s. požadujeme přípojky IS uložit do chráničky (ochranné trubky) v šířce ochranného pásma zařízení v provozování SmVaK Ostrava a.s. (viz. níže).
- Při křížení se zařízením v provozování SmVaK Ostrava a.s. a také s vodovodní, resp. Kanalizační přípojkou, příp. s vnitřním vodovodem, s vnitřní kanalizací dodržet svislou vzdálenost dle ČSN 73 6005 a současně respektovat § 12 zákona č. 274/2001 Sb. o vodovodech a kanalizacích v platném znění.
- Při souběhu s vodovodní, resp. kanalizační přípojkou, příp. s vnitřním vodovodem, s vnitřní kanalizací požadujeme dodržet odstupovou vzdálenost dle ČSN 73 6005 a současně respektovat § 12 zákona č. 274/2001 Sb. o vodovodech a kanalizacích v platném znění.

- V případě, že při souběhu vodovodní a kanalizační přípojky, případně vnitřního vodovodu, vnitřní kanalizace nelze dodržet § 12 zákona č. 274/2001 Sb. v platném znění požadujeme dodržet odstupovou vzdálenost min. 1,5 m (mezi okrají potrubí přípojek, ev. Vnitřních vodovodů, vnitřních kanalizací).
- Křížení požadujeme provést kolmo, max. pod úhlem 45 stupňů. Křížení nebude prováděno v místě napojení vodovodních přípojek na vodovodní řad, ve vzdálenosti menší než 0,6 m od stávajících ovládacích armatur na vodovodním potrubí (šoupáků, hydrantů, domovních uzavíracích ventilů) a kanalizačních šachet. U Křížení v místech vodárenských šachet nutno respektovat vzdálenost 1,5 m.
- V případě řešení inženýrských sítí nebo přípojek za pomoci protlaku, požadujeme přesnou hloubku uložení vodovodu, resp. Kanalizace ověřit ručně kopanou sondou za účasti zástupců SmVaK Ostrava a.s. (kontakty jsou uvedeny ve stanovisku), které je nutné přizvat také ke kontrole zápachové jámy před zpětným zásypem, pokud došlo během těchto prací k obnažení zařízení v provozování SmVaK Ostrava a.s. O provedených kontrolách bude proveden písemný zápis do stavebního deníku předmětné stavby. Bez uvedených kontrol nebude vydáno stanovisko pro kolaudaci, případně uvedení stavby do trvalého provozu.
- V případě kolize s vodovodní, resp. Kanalizační přípojkou doporučujeme respektovat ČSN 75 5411, ČSN 75 6101 a ČSN 73 6005.
- Na základě vytyčení požadujeme stavby pevných konstrukcí (vodoměrné šachty, apod.(umístit mimo ochranné pásmo zařízení v provozování SmVaK Ostrava a.s. (viz. výše)
- Stávající zařízení v provozování SmVak Ostrava a.s. požadujeme během prací zajistit proti poškození.
- Při úpravě povrchu terénu v ochranném pásmu bude zachováno alespoň minimální krytí vodovodního, resp. kanalizačního potrubí v souladu s ČSN 73 6005 – se snižováním nebo zvyšováním vrstvy zeminy nesouhlasíme. Veškeré poklopy armatur (šoupátkové, hydrantové) a kanalizační poklopy požadujeme upravit do nivelety konečných úprav terénu.
- Po dobu stavby budou přístupných ovládací armatury vodovodní sítě (šoupáky, hydranty a ventily na vodovodních přípojkách) a kanalizační poklopy případně zařízení související s kanalizací pro veřejnou potřebu (kanalizační čerpací

stanice, odlehčovací komory, čistírny odpadních vod a podobně). Po dobu výstavby musí být také umožněn bezplatný přístup a příjezd odpovídající techniky ke zmiňovanému zařízení.

- V rozsahu ochranného pásma našich vedení nebudou zřizovány skládky materiálu, zeminy apod.
- Před záhozem bude přiván oprávněný zástupce příslušného střediska (viz. výše) ke kontrole místa křížení a místa zásahu do ochranného pásma zařízení v provozování SmVaK Ostrava a.s. Tato kontrola bude zaznamenána ve stavebním deníku. Bez této kontroly nesouhlasíme se zahájením záhozu. Bez písemného dokladu o provedené kontrole zástupcem SmVaK Ostrava a.s. nesouhlasíme s udělením kolaudačního souhlasu, užívání stavby.
- Případné poškození zařízení v provozování SmVaK Ostrava a.s. bude neprodleně oznámeno na poruchovou linku SmVaK Ostrava a.s. s nepřetržitou službou (kontakt je uvedený ve stanovisku).

Opatření:

- **Při realizaci budou respektovány všechny výše uvedené podmínky.**

Podmínky týkající se realizace stavby vodovodního řadu:

- Nový vodovod bude po realizaci provozně související se zařízením v majetku SmVaK Ostrava a.s., proto je nutné uzavřít s naší společností dohodu mezi dvěma vlastníky provozně souvisejících vodovodů v souladu s §8 zákona č. 274/2001 Sb. v platném znění o vodovodech a kanalizacích. Uzavření této dohody je podmínkou pro následnou kolaudaci předmětného vodovodu.
- V rámci stavebního řízení předmětného díla provozně souvisejícího se zařízením v majetku SmVaK Ostrava a.s. je investor povinen zajistit provozovatele vodního díla (osobu oprávněnou dle ustanovení zákona č. 274/2001 Sb. v platném znění)
- Vzhledem k tomu, že předložená projektová dokumentace neřešila vodoměrnou šachtu na začátku vodovodu pro osazení fakturačního měřidla vody předané, máme za to, že je ze strany investora řešeného vodovodu uvažováno s provozováním ze strany SmVaK Ostrava a.s. na základě provozní smlouvy. Návrh této smlouvy bude zaslán investoru po doložení stavebního povolení řešeného vodovodu s nabytím právní moci. V této souvislosti požadujeme oznámit datum zahájení realizace a konání kontrolních dnů stavby

vodovodu, aby mohla být případně provedena kontrola stavby ze strany zástupců SmVaK Ostrava a.s. jako budoucího provozovatele.

- Faktické provozování ze strany SmVaK Ostrava a.s. pak je možné po uvedení vodního díla do trvalého provozu (udělení kolaudačního souhlasu) a splnění ostatních podmínek dle předmětné smlouvy.
- V případě, že provozovatelem díla nebude SmVaK Ostrava a.s., je podmínkou pro napojení na zařízení SmVaK Ostrava a.s. vybudování vodoměrné šachty za účelem osazení fakturačního měření množství vody předané. Dokumentaci tohoto řešení nutno projednat se SmVaK Ostrava a.s.
- Požadujeme, aby dodané materiály na stavbu splňovaly požadavky dané zákonem č. 258/2000 Sb., vyhláškou č. 409/2005 a vyhláškou č. 37/2001 Sb.
- Doporučujeme, aby materiály dodané na stavbu byly v souladu se standardy SmVaK Ostrava a.s. (www.smvak.cz – projektantům).
- Požadujeme respektovat výše uvedené všeobecné podmínky týkající se realizace stavby.
- Před zahájením zemních prací je stavebník – investor povinen zabezpečit vytyčení zařízení, as vytyčením prokazatelně seznámit pracovníky, kteří budou práce provádět (kontakty jsou uvedeny ve stanovisku).
- Zemní práce do vzdálenosti 1 m od okraje zařízení v provozování SmVaK Ostrava a.s. budou prováděny ručním výkopem se zvýšenou opatrností tak, aby nedošlo k poškození našich vedení a zařízení. V případě obnažení potrubí bude toto zabezpečeno před poškozením a bude přizván zástupce SmVaK Ostrava a.s. (kontakty jsou uvedeny ve stanovisku) za účelem provedení kontroly obnaženého zařízení. Na místě bude se zástupcem SmVaK Ostrava a.s. opětovně provést obnažení dotčeného zařízení pro provedení dodatečné kontroly.
- Před zásypem potrubí požadujeme funkčnost vodiče odzkoušet pracovníkem SmVaK Ostrava a.s.
- Před záhozem, k odběru vzorků a k tlakové zkoušce požadujeme přizvat oprávněného zástupce SmVaK Ostrava a.s. (viz. výše). Tento zástupce bude rovněž přizván k předání a převzetí díla. Bez potvrzeného protokolu o předání převzetí díla a písemného stanoviska o provedení kontroly (před záhozem a tlakové zkoušce) zástupcem SmVaK Ostrava a.s., nesouhlasíme s udělením kolaudačního souhlasu.

- Vodovodní řád musí být před záhozem zaměřen polohově v souřadnicích JTSK a výškově v Bpv.
- Vzhledem k tomu, že se jedná o vodní dílo provozně navazující na vodovod v majetku, provozování SmVaK Ostrava a.s., který je ve smyslu § 1, odst. 2 zákona č. 274/2001 Sb. ve znění pozdějších předpisů provozován ve veřejném zájmu, doporučujeme stavbu realizovat prostřednictvím SmVaK Ostrava a.s., 28. října 1235/169, Mariánské Hory, 709 00 Ostrava. V případě potřeby možno kontaktovat (kontakt uvedený ve stanovisku).
- Případně poškození zařízení v provozování SmVaK Ostrava a.s. bude neprodleně oznámeno na poruchovou linku SmVaK Ostrava a.s. s nepřetržitou službou (kontakt je uvedený ve stanovisku).
- Upozorňujeme, že v případě, že řešený vodovod nebude realizován dle standardů SmVaK Ostrava a.s. a v souladu s výše uvedenými připomínkami, můžou být tyto nedostatky řešeny v rámci provozní smlouvy a ze strany SmVaK Ostrava a.s. nebude zájem v budoucnu o převzetí tohoto vodovodu do majetku.

Opatření:

- **Při realizaci budou respektovány všechny výše uvedené podmínky.**

Hydranty:

Stanovisko SmVaK Ostrava a.s. k hydrantům na navrhovaném vodovodu:

- Upozorňujeme Vás, že hydranty, které jsou řešeny v rámci předložené projektové dokumentace na předmětném vodovodním řadu pro zajištění požární vody, pro předpokládané objekty rodinných domů budou sice splňovat parametry dle ČSN 73 0873 Požární bezpečnost staveb – Zásobování požární vodou, ale možnost jejich využití k odběru vody pro hasební zásah je závislá na technických a kapacitních možnostech vodovodního řadu v době odběru vody z hydrantu. Z uvedeného důvodu nejsme schopni hodnoty požadovaného uvedenou ČSN garantovat za mimořádných stavů na síti, jako jsou odkalování, poruchy a podobně.

Opatření:

- **Zhotovitel provede zkoušku hydrantu jako vyhrazeného zařízení a předloží ke kolaudaci protokol dle podmínek zákona 133/1984 prováděcí vyhlášky a závazných norem 7308 xx.**

VODOVODNÍ PŘÍPOJKA RD č.p. 24

Připomínky k předložené dokumentaci:

- Nebyl předložen souhlas vlastníka přepojované nemovitosti č. 24, ul. Z Kopce, Hradiště pod Babí horou. Vlastník této přepojované nemovitosti musí být investorem stavby vodovodu informován, že vzhledem ke změně trasy vodovodní přípojky a k přemístění vodoměru do nové šachty, bude upravena délka vodovodní přípojky a z toho důvodu se bude muset majitel vodovodní přípojky dostavit na naše zákaznické centrum uzavřít novou smlouvu o dodávce vody – viz, informace pro vlastníka přípojky.

Opatření:

- Souhlas vlastníka pozemku nebo stavby k umístění a provedení stavebního záměru podle par. 184a zákona č. 183/2006 Sb., stavební zákon v platném znění **JE ZAJIŠTĚN**. Tento souhlas nebývá běžně předkládán správcům sítí. Na tomto výkrese vlastník pozemku nebo stavby podpisem stvrzuje svůj souhlas se záměrem. **Souhlas je součástí dokladové části.**
- O dalším postupu bude vlastník vodovodní přípojky informován od Investora a budou navzájem v součinnosti. **Viz V09-Sdělení obce č.j. 3169/2020/OTER/ŽPOH-2 ze dne 12.10.2020 – součástí dokladové části.**

Podmínky týkající se realizace přepojení vodovodní přípojky:

- Upozorňujeme investora stavby vodovodního řadu, že přepojení stávající vodovodní přípojky na vodovod DN 80 PE bude umožněno až po řádně kolaudaci stavby vodovodu, po stanovení oprávněného provozovatele tohoto vodovodu a po převzetí vodovodu do faktického provozování.
- K přepojení vodovodní přípojky nutno doložit souhlas jejího majitele zástupci střediska vodovodních sítí.
- Upozorňujeme, že s ohledem na výškové umístění stavby vzhledem k řídicímu vodojemu nejsme schopni garantovat tlak vody plně v souladu s požadavky zákona č. 274/2001 Sb. a prováděcí vyhlášky č. 428/2001. Hydrostatický tlak v místě napojení překročí hodnotu 0,6 MPa. Na vnitřním vodovodu (za vodoměrnou sestavou) proto doporučujeme na náklady investora osadit redukční ventil. Napojení je podmíněno akceptací této skutečnosti investorem.

Ve smlouvě na dodávku vody bude tato skutečnost uvedena ve zvláštním ujednání.

- Veškeré úpravy na vodovodní přípojce požadujeme provést za účasti kompetentních pracovníků SmVaK Ostrava a.s. Zahájení prací investor oznámí uvedenému středisku vodovodů, se kterým dojedná postup prací (středisko vodovodních sítí Třinec, kontakt je uvedený ve stanovisku). Zahájení výkopových prací doporučujeme až na základě této dohody!
- Upozorňujeme investora, že zásahem do vodohospodářských sítí, provozovaných ve veřejném zájmu, které vlastní provozuje a za jejich technický stav jsou odpovědné SmVaK Ostrava a.s., a proto vlastní úpravu a přepojení vodovodní přípojky budou provádět výhradně zaměstnanci SmVaK Ostrava a.s. na základě objednávky vystavené žadatelem ve fázi realizace stavby vodovodního řadu.
- Přepojení stávající vodovodní přípojky bude prováděno na náklady investora stavby vodovodního řadu.
- Při realizaci stavby požadujeme respektovat výše uvedené Všeobecné podmínky týkající se realizace stavby.
- Požadujeme, aby dodané materiály na stavbu splňovaly požadavky dané zákonem č. 258/2000 Sb., vyhláškou č. 409/2005 a vyhláškou č.37/2001 Sb.

Opatření:

- **Při realizaci budou respektovány Zhotovitelem všechny výše uvedené podmínky.**
- **Po kolaudaci vodovodu investor vydá souhlas s napojením dané přípojky na nový řad.**
- **Součástí dokladové části je nyní vydán předběžný souhlas Obce Těrlicko (investor vodovodu) pro vlastníka přepojované nemovitosti č. 24, ul. Z Kopce. Viz V10-Sdělení obce č.j. 3169/2020/OTER/ŽPOH-2 ze dne 12.10.2020 – součástí dokladové části.**

Informace pro vlastníka přepojované přípojky

Podmínky - před realizací požadovány tyto doklady bude-li provozovatelem SMVAK.

Opatření:

- O dalším postupu bude vlastník vodovodní přípojky informován od Investora a budou navzájem v součinnosti. **Viz V10 - Sdělení obce č.j. 3169/2020/OTER/ŽPOH-2 ze dne 12.10.2020 – součástí dokladové části.**

VODOVODNÍ PŘÍPOJKA RD č.p. 274

Podmínky týkající se realizace přepojení vodovodní přípojky:

- Upozorňujeme investora stavby vodovodního řadu, že přepojení stávající vodovodní přípojky na vodovod DN 80 PE bude umožněno až po řádně kolaudaci stavby vodovodu, po stanovení oprávněného provozovatele tohoto vodovodu a po převzetí vodovodu do faktického provozování.
- K přepojení vodovodní přípojky nutno doložit souhlas jejího majitele zástupci střediska vodovodních sítí.
- Upozorňujeme, že s ohledem na výškové umístění stavby vzhledem k řídicímu vodojemu nejsme schopni garantovat tlak vody plně v souladu s požadavky zákona č. 274/2001 Sb. a prováděcí vyhlášky č. 428/2001. Hydrostatický tlak v místě napojení překročí hodnotu 0,6 MPa. Na vnitřním vodovodu (za vodoměrnou sestavou) proto doporučujeme na náklady investora osadit redukční ventil. Napojení je podmíněno akceptací této skutečnosti investorem. Ve smlouvě na dodávku vody bude tato skutečnost uvedena ve zvláštním ujednání.
- Veškeré úpravy na vodovodní přípojce požadujeme provést za účasti kompetentních pracovníků SmVaK Ostrava a.s. Zahájení prací investor oznámí uvedenému středisku vodovodů, se kterým dojedná postup prací (středisko vodovodních sítí Třinec, kontakt je uvedený ve stanovisku). Zahájení výkopových prací doporučujeme až na základě této dohody!
- Upozorňujeme investora, že zásahem do vodohospodářských sítí, provozovaných ve veřejném zájmu, které vlastní provozuje a za jejich technický stav jsou odpovědné SmVaK Ostrava a.s., a proto vlastní úpravu a přepojení vodovodní přípojky budou provádět výhradně zaměstnanci SmVaK Ostrava a.s. na základě objednávky vystavené žadatelem ve fázi realizace stavby vodovodního řadu.
- Přepojení stávající vodovodní přípojky bude prováděno na náklady investora stavby vodovodního řadu.

- Při realizaci stavby požadujeme respektovat výše uvedené Všeobecné podmínky týkající se realizace stavby.
- Požadujeme, aby dodané materiály na stavbu splňovaly požadavky dané zákonem č. 258/2000 Sb., vyhláškou č. 409/2005 a vyhláškou č.37/2001 Sb.

Opatření:

- **Při realizaci budou respektovány všechny výše uvedené podmínky.**

Podmínky týkající se realizace stavby vodovodní přípojky:

- Při realizaci stavby požadujeme respektovat výše uvedené Všeobecné podmínky týkající se realizace stavby.
- Realizaci celé vodovodní přípojky (od místa napojení pro nemovitost), je možno zajistit na základě objednávky u SmVaK Ostrava a.s. (dodávka materiálu a montáž). Zemní práce zajistí investor. V případě, že dodávku materiálu a montáž přípojky (bez napojení na vodovod!) si zajistí investor sám, upozorňujeme, že použité materiály musí odpovídat materiálům schváleným v PD, které jsou v souladu ze standardy SmVaK Ostrava a.s. (informace o používaných materiálech v rámci SmVaK Ostrava a.s. jsou přístupné na www.smvak.cz v sekci Dodavatelé).
- V případě, že materiál a montáž potrubí vodovodní přípojky od místa napojení po napojenou nemovitost si zajišťuje investor, bude ke kontrole použitého materiálu a kvality provedených prací přizván před záhozem potrubí přípojky a k tlakové zkoušce zástupce provozovatele. Provedená kontrola a její výsledek bude písemně potvrzen zástupcem provozovatele. V případě, že při kontrole bude zjištěno použití materiálů v rozporu se standardy SmVaK Ostrava a.s., nebo že potrubí je zcela, nebo částečně zasypáno, případně bude zjištěn jiný nedostatek, který brání provedení kontroly, bude investorem sjednána náprava (odkrytí potrubí, výměna materiálů za materiál odpovídající standardům SmVaK Ostrava a.s.).
- Požadujeme, aby dodané materiály na stavbu splňovaly požadavky dané zákonem č. 258/2000 Sb., vyhláškou č. 409/2005 a vyhláškou č. 37/2001 Sb.
- Zahájit odběr vody je možno až na základě uzavřené smlouvy o dodávce vody.
- Upozorňujeme investora, budoucího odběratele, že vnitřní rozvody vody napojené na novou vodovodní přípojku zřízenou z veřejného vodovodu nesmí být propojeny s potrubím užitkové a provozní vody a ani s vodovodním potrubím,

z jiného zdroje vody, které by mohl ohrozit jakost vody a provoz vodovodního systému.

- Případné poškození zařízení v provozování SmVaK Ostrava a.s. bude neprodleně oznámeno na poruchovou linku SmVaK Ostrava a.s. s nepřetržitou službou (kontakty jsou uvedeny ve stanovisku).
- Geodetické zaměření stavby v souřadnicovém systému JTSK a výškovém systému Bpv doporučujeme předat našemu oddělení na e-mailovou adresu gis@smvak.cz.

Opatření:

- **Při realizaci budou respektovány všechny výše uvedené podmínky.**

S02 – ČEZ Distribuce, a.s.

Stanovisko: Stanovisko pro účely souhlasu s vydáním územního souhlasu, územního rozhodnutí a stavebního povolení

Číslo jednací: 1108167941 ze dne 22.3.2020

Podmínky:

- Plánovaná stavba je situována v ochranném pásmu stávajícího podzemního vedení nízkého v majetku ČEZ Distribuce, a.s. Ochranné pásmo tohoto podzemního vedení činí 1 m od krajního kabelu měřeno kolmo na každou stranu.
 - Souhlasíme s činností a s umístěním stavby v ochranném pásmu z důvodu realizace výše uvedené stavby při dodržení podmínek v příloze.
 - Nutno dodržet prostorovou normu ČSN 73 6005 při křížení a souběhu s kabelovým vedením ve vlastnictví ČEZ Distribuce, a.s.
 - Veškeré výkopové práce nebudou prováděny blíže než 1 m od podpěrných bodů venkovního vedení NN.
 - Stávající podpěrné body ve vlastnictví ČEZ Distribuce, a. s. budou stavbou nedotčeny, jak je uvedeno v PD. V případě, že podpěrný bod či jeho ukotvení budou překážkou, je nutné požádat o přeložku dotčeného podpěrného bodu.
- Nedílnou přílohou vyjádření jsou podmínky pro provádění činnosti v ochranných pásmech vedení.

Opatření:

Zhotovitel bude respektovat výše uvedené podmínky při realizaci.

Zhotovitel provede aktualizaci stavu sítí před zahájením prací a vytýčení podzemních sítí.

Stanovisko: Sdělení o existenci sítí
Číslo jednací: 0101356878 ze dne 4.8.2020
Podmínky: Střet NN podzemní a nadzemní.

Opatření: Zhotovitel bude respektovat podmínky ochrany sítě a práce v ochranném pásmu při realizaci.

S02 – ČEZ ICT

Stanovisko: Sdělení o existenci sítí
Číslo jednací: 0700247325 ze dne 4.8.2020
Podmínky: Bez střetu

S02 – ČEZ TPS

Stanovisko: Sdělení o existenci sítí
Číslo jednací: 0201107241 ze dne 4.8.2020
Podmínky: Bez střetu

S03 – CETIN a.s.

Stanovisko: Společné územní a stavební řízení „Výstavba vodovodního řadu ul. Z Kopce“
Číslo jednací: 567556/20 ze dne 6.3.2020

Podmínky: Střet se sítí. Souhlasí s podmínkami viz. vyjádření
Dle bodu III. nutno dodržet Všeobecné podmínky ochrany SEK, speciální podmínky nejsou stanoveny.
Opatření: Všeobecné podmínky ochrany SEK jsou součástí vyjádření viz dokladová část E.

S04 – GridServices, s.r.o.

Stanovisko: Povolení stavby – stavební režim (ÚR + SP) „Výstavba vodovodního řadu ul. Z Kopce“
Číslo jednací: 5002103463 ze dne 25.3.2020

Podmínky: V zájmovém území stavby se nachází tato plynárenská zařízení a plynovodní přípojky:

- STL plynovody PE dn 90/50 a STL plynovodní přípojky

Před zahájením nutno provést vytýčení plyn. Zařízení.

Při souběhu, křížení inž. sítí požadujeme dodržení ČSN 73 6005, TPG 702 01, TPG 702 04, zákon č.458/2000 Sb., případně další předpisy a ČSN související s uvedenou stavbou.

Nutno dodržovat pravidla práce v ochranném pásmu.

Při realizaci dodržet podmínky pro provádění stavební činnosti viz vyjádření.

Zvláště pak podmínky 8) využití bezvýkopové technologie.

Opatření:

Zhotovitel bude respektovat všechny uvedené podmínky.

Podrobné podmínky jsou součástí vyjádření viz dokladová část E.

S05 – Veolia Energie ČR, a.s., Veolia Průmyslové služby ČR, a.s.

Stanovisko: Vyjádření k existenci sítí „Výstavba vodovodního řadu ul. Z Kopce“

Číslo jednací: RSMSV/20200304-001/ES ze dne 4.3.2020
VPS/20200304-002/ES ze dne 4.3.2020

Podmínky/ **opatření:** Nedojde k dotčení

S06 – České radiokomunikace a.s.

Stanovisko: Vyjádření k existenci podzemních sítí spol. České Radiokomunikace, a.s. „Výstavba vodovodního řadu ul. Z Kopce“

Číslo jednací: UPTS/OS/240688/2020 ze dne 4.3.2020

Podmínky/ **opatření:** Nedojde k dotčení

S07 – Alcon Systems, s.r.o.

Stanovisko: Nekolizní vyjádření „Výstavba vodovodního řadu ul. Z Kopce“

Číslo jednací: 18028 ze dne 6.3.2020

Podmínky/ **opatření:** Nedojde k dotčení

S08 – Fine Technology Outsource, s.r.o.

Stanovisko: Nekolizní vyjádření „Výstavba vodovodního řadu ul. Z Kopce“

Číslo jednací: 18029 ze dne 6.3.2020

Podmínky/ **opatření:** Nedojde k dotčení

S09 – Vodafone Czech Republic a.s.

Stanovisko: Vyjádření k existenci podzemních a nadzemních sítí pro účel stavebního řízení „Výstavba vodovodního řadu ul. Z Kopce“

Číslo jednací: 200304-0742154389 ze dne 4.3.2020

Podmínky/ **opatření:** Nedojde k dotčení, souhlasí s realizací projektu

S10 – T-Mobile Czech Republic a.s.

Stanovisko: Vyjádření a stanovení podmínek pro udělení souhlasu s umístěním stavby v ochranném pásmu sítě technické infrastruktury společnosti T-Mobile Czech Republic a.s. „Výstavba vodovodního řadu ul. Z Kopce“

Číslo jednací: E10182/20 ze dne 4.3.2020

Podmínky/ **opatření:** Souhlasné stanovisko k vydání Územního souhlasu / rozhodnutí a následně souhlas s realizací stavby.

S11 – ČEPS, a.s.

Stanovisko: Vyjádření k existenci sítí pro účel stavebního řízení „Výstavba vodovodního řadu ul. Z Kopce“

Číslo jednací: 0000025278 ze dne 4.3.2020

Podmínky/ **opatření:** Bez připomínek.

S12 – UPC Česká republika, s.r.o.

Stanovisko: Vyjádření k existenci vedení veřejné komunikační sítě (VVKS) a všeobecné podmínky ochrany vedení veřejné komunikační sítě společnosti UPC Česká republika, s.r.o. pro účel sloučeného územního a stavebního řízení „Výstavba vodovodního řadu ul. Z Kopce“

Číslo jednací: E003687/20 ze dne 4.3.2020

Podmínky/ **opatření:** Se stavbou souhlasíme.

S13 – SITEL, spol. s r.o. a OPTILINE a.s.

Stanovisko: Vyjádření k existenci technické infrastruktury – podzemního komunikačního vedení a zařízení veřejné komunikační sítě „Výstavba vodovodního řadu ul. Z Kopce“

Číslo jednací: 1112001114 ze dne 4.3.2020

1412000587 ze dne 4.3.2020

Podmínky/ **opatření:** Souhlasíme s vydáním pro tyto účely: Ohlášení stavby, Rozhodnutí o umístění stavby, Sloučené územní a stavební řízení, Stavební povolení, Veřejnoprávní smlouvy, Zjednodušené územní řízení, Územní souhlas.

B. 1. e VÝČET A ZÁVĚRY PROVEDENÝCH PRŮZKUMŮ A ROZBORŮ - GEOLOGICKÝ PRŮZKUM, HYDROGEOLOGICKÝ PRŮZKUM, STAVEBNĚ HISTORICKÝ PRŮZKUM APOD.

Nebyl proveden geologický ani hydrogeologický průzkum.

B. 1. f OCHRANA ÚZEMÍ PODLE JINÝCH PRÁVNÍCH PŘEDPISŮ

Stávající ochranná a bezpečnostní pásma nejsou dotčena.

B. 1. g POLOHA VZHLEDEM K ZÁPLAVOVÉMU ÚZEMÍ, PODDOLOVANÉMU ÚZEMÍ APOD.

Řešené pozemky leží mimo území s nebezpečím výstupu důlních plynů a mimo prostory pro dobývání černého uhlí, ale nachází se v chráněném ložiskovém území CHLÚ české části Hornoslezské pánve a je tedy při výstavbě nutné vycházet z platných ustanovení příslušných pro stavby na poddolovaném území (ČSN 730039 pro stavby na poddolovaném území).

Stavba se nachází po tokem – IDVT 10213934– Hradišťský potok jehož správcem je obec Těrlicko.

B. 1. h VLIV STAVBY NA OKOLNÍ STAVBY A POZEMKY, OCHRANA OKOLÍ, VLIV STAVBY NA ODTOKOVÉ POMĚRY V ÚZEMÍ

Stavba je inženýrského charakteru pod úrovní okolního terénu. Stavba nebude mít negativní vliv na okolní zástavbu.

Stavba nebude mít negativní vliv na komunikace. Stavba vyžaduje povolení k umístění stavby do pozemku komunikace.

Zvláštní užívání komunikace

- Souběh vodovodu s komunikací ulice Hradištská – 6,1 bm
- Souběh vodovodu s komunikací ulice Z kopce – 33 bm
- Křížení komunikace Z kopce – 6 bm

Stavba se nachází po tokem – IDVT 10213934– Hradištský potok jehož správcem je obec Těrlicko. Ochrana pod tokem bude zajištěna umístěním potrubí do chráničky dle ČSN 752130 – 6,0 m za břehovou čáru a hloubkou 1,2m pod vodotečí.

Výstavba bude provedena bezvýkopovou technologií. Pouze přepojení stávající přípojky a část přípojky nové budou provedeny výkopem. Kolem vodovodu bude zřízeno ochranné pásmo zařízení 1,5m od líce potrubí v obou směrech.

B. 1. i POŽADAVKY NA ASANACE, DEMOLICE, KÁCENÍ DŘEVIN

Byla provedena terénní pochůzka, při které byly určeny dřeviny nacházející se v místech protlakových jam. Lokálně bude provedeno odstranění keřového a náletového porostu. V těchto místech se nevyskytují dřeviny s průměrem kmene nad obvod kmene 80 cm měřeného ve výšce 130 cm nad zemí nebo souvislé keřové porosty nad celkové plochy 40 m². Nebude tedy nutné vydání povolení ke kácení dřevin rostoucích mimo les.

Zachovávané dřeviny v okolí stavby (jam) budou chráněny před poškozováním a ničením v souladu s normou dle ČSN 73 9061. U vybraných stromů ve vzdálenosti bude provedena mechanická ochrana kmene proti poškození.

B. 1. j POŽADAVKY NA MAXIMÁLNÍ DOČASNÉ A TRVALÉ ZÁBORY ZEMĚDĚLSKÉHO PŮDNÍHO FONDU NEBO POZEMKŮ URČENÝCH K PLNĚNÍ FUNKCE LESA

Pozemky zemědělského půdního fondu – 1403/22, 1400, 1399, 1397, 439, 438, 418, 417/1 k.ú. Hradiště pod Babí horou.

Zásady ochrany zemědělského půdního fondu – dle zákona 334/1992 Sb. O ochraně zemědělského půdního fondu, ve znění pozdějších právních předpisů jsou uvedeny zejména v §4:

V místě stavby, zápichových a koncových jam bude provedeno sejmutí ornice tl vrstvy 15 cm. Ta bude deponována samostatně na meziskládce a použita zpětně k ozelenění ploch - předpokládá se vyrovnaná bilance. Zhotovitel má povinnost nakládat s ornici v souladu se zákonem.

Stavba bude provedena do 1 roku - se jedná o dočasný zábor nepřesahující.

- dočasný zábor zápichových jam je na pozemku ZPF parc. č. 1403/22 – 6,0m² a 13,8m³, na pozemku 1399- 12,0m² a 22,5m³, na pozemku 1397- 1,5m² a 3,0m³, na pozemku 439- 10,5m² a 22,1m³, na pozemku 438- 0,6m² a 0,87m³,

Zásady ochrany zemědělského půdního fondu – dle zákona 334/1992 Sb. O ochraně zemědělského půdního fondu, ve znění pozdějších právních předpisů.

Pro umístění povrchových znaků podzemních sítí není potřeba souhlasu orgánu ZPF.

B. 1. k ÚZEMNĚ TECHNICKÉ PODMÍNKY - ZEJMÉNA MOŽNOST NAPOJENÍ NA STÁVAJÍCÍ DOPRAVNÍ A TECHNICKOU INFRASTRUKTURU

V lokalitě se nachází následující technická infrastruktura:

- Sdělovací vedení – vlastník/správce Česká telekomunikační infrastruktura a.s.
- STL plynovod - vlastník / správce GasNET, s.r.o.
- Elektrické energie - síť NN vlastník / správce ČEZ Distribuce, a.s.
- Vodovod - vlastník / správce SmVaK a.s.

- Neevidované průběhy - soukromé přípojky jednotlivých vlastníků a neevidované dešťové kanalizace
- Pozemek SSMSK – komunikace ul. Hradištská – bez zásahu asfaltu, v zeleni, dočasný zábor na pozemku 1721/21 je 20 m², souběh sítě je 6,1m s komunikací
- Komunikace místní účelová Z kopce, protlak délky 6,0 bm, dočasný zábor zápchových jam je na pozemku cesty parc. č. 441/1 – 3,0m² a na pozemku 436- 6,5 m².

V projektu jsou zapracovány podmínky správců sítí, respektovány ochranná pásma jednotlivých sítí dle podmínek správců sítí, v souladu s platnou legislativou a respektovány požadavky na prostorové uspořádání sítí technického vybavení.

Přístup na staveniště je zajištěn ze stávající silnice.

Dílo nevyžaduje potřebu energií. Při provozování díla bude prováděna pravidelná kontrola a údržba dle provozních řádů a manipulačních řádů.

Napojení zařízení staveniště na inženýrské sítě je navrženo napojením na stávající rozvodné sítě v dané lokalitě v sousedství navrhovaného stavebního dvora.

B. 1. I VĚCNÉ A ČASOVÉ VAZBY STAVBY, PODMIŇUJÍCÍ, VYVOLANÉ, SOUVISEJÍCÍ INVESTIC

Zásyp stavební jámy v travnatém terénu bude proveden zpětně výkopkem, v komunikacích nesoudržným materiálem. Nejsvrchnější část zásypu výkopů v komunikacích je třeba provést v souladu s požadavky na tyto komunikace kladenými.

Provedení výstavby vodovodního řadu je nutné realizovat a zkolaudovat před plánovanou výstavbou splaškové kanalizace – akce „VÝSTAVBA KANALIZACE TĚRLICKO – HRADIŠTĚ“. Stávající vodovodní přípojka je v kolizi s plánovanou šachtou Š16 budoucí kanalizace. Poloha šachty Š 16 je dopřesněna v DPS akce „VÝSTAVBA KANALIZACE TĚRLICKO – HRADIŠTĚ“ včetně podrobnějšího technického návrhu.

Datum zahájení stavby: 2020

Datum ukončení stavby: 2020

Doba výstavby: cca 4 měsíce

Provedení přepojení (IO 02) a provedení nové vodovodní přípojky (IO 03) bude provedeno po kolaudaci řadu A-1 a A-2 (IO 01).

B. 1. m SEZNAM POZEMKŮ PODLE KATASTRU NEMOVITOSTÍ, NA KTERÝCH SE STAVBA UMÍSŤUJE A PROVÁDÍ, SEZNAM POZEMKŮ PODLE KATASTRU NEMOVITOSTÍ, NA KTERÝCH VZNIKNE OCHRANNÉ NEBO BEZPEČNOSTNÍ PÁSMO

Viz samostatná příloha.

B. 1. n METEOROLOGICKÉ A KLIMATICKÉ ÚDAJE

Nemají vliv na předmětnou stavbu.

B. 2 CELKOVÝ POPIS STAVBY

B. 2.1 ZÁKLADNÍ CHARAKTERISTIKA STAVBY A JEJÍHO UŽÍVÁNÍ

B. 2. 2. a Nová stavba nebo změna dokončené stavby

Stavba nová. Vodovodní řad A-1 bude v úseku po přepojení vodovodní přípojky nahrazovat stávající vodovodní přípojku DN40 PE k RD č.p. 24.

B. 2. 2. b Účel užívání stavby

Předmětem zpracovaného projektu pro územní a stavební povolení je zřízení veřejných vodovodních řadů v lokalitě ulice Z kopce. Součástí projektu je rovněž přepojení stávající vodovodní přípojky a výstavba jedné přípojky nové.

B. 2. 2. c Trvalá nebo dočasná stavba

Výstavba vodovodních řadů A-1, A-2 a vodovodních přípojek jsou stavbami trvalými.

B. 2. 2. D Vydané rozhodnutí o povolení výjimky z technických požadavků na stavby a technických požadavků zabezpečujících bezbariérové užívání stavby

Nebyly vydány.

B. 2. 2. e Podmínky závazných stanovisek dotčených orgánů

Veškeré podmínky správců inženýrských sítí a dotčených orgánů budou zohledněny a zapracovány v projektové dokumentaci.

B. 2. 2. f Ochrana stavby podle jiných právních předpisů

Kolem vodovodu dojde k vymezení ochranného pásma. Jakákoli činnost, která bude probíhat v těchto ochranných pásmech, musí být schválena vlastníkem a probíhat v souladu s jím stanovenými podmínkami.

B. 2. 2. g Navrhované parametry stavby - množství dopravovaného média, délka liniové trasy, počet funkčních jednotek a jejich velikosti apod.

- IO 01 - VODOVODNÍ ŘADY
 - řad A-1 – D90, PE 100, RC, SDR 11, 181,56m
 - řad A-2 – D63, PE 100, RC, SDR 11, 21,1m
 - pozn. Potrubí u protlaku od DN 50 bude typ GEREX SLM 3.0 - podle normy PAS 1075 se jedná o typ 3 (ochranná loupací vrstva) – bude se používat v místech, kde není chránička a potrubí je provedeno protlakem.
- IO 02 - VODOVODNÍ PŘÍPOJKA RD č.p. 24
 - přepojení přípojky D50, PE 100, RC, SDR 11, 2,0m
- IO 03 - VODOVODNÍ PŘÍPOJKA RD č.p. 274
 - nová přípojka D32, PE 100, RC, SDR 11, 63,1m

B. 2. 2. h Základní bilance stavby - potřeby a spotřeby médií a hmot, hospodaření s dešťovou vodou, celkové produkované množství a druhy odpadů a emisí, třída energetické náročnosti budov apod.

Stavba nemá žádné požadavky na média, hmoty a dešťovou vodu, rovněž neprodukuje žádné emise.

V průběhu realizace budou vznikat běžné odpady typické pro stavební činnosti tohoto druhu a rozsahu. Odpovědnost za nakládání s odpady vznikajícími během realizace záměru bude mít Zhotovitel stavby, který má povinnost likvidovat vzniklé odpady v souladu s platnou legislativou. Zneškodňování těchto odpadů bude zajištěno u specializovaných firem s příslušným oprávněním. Odpady vznikající při výstavbě, mimo výkopovou zeminu, budou shromažďovány ve sběrných nádobách a kontejnerech, po jejich naplnění budou odpady odváženy k využití, k recyklaci či k odstranění. Nebezpečné odpady, rozříděné dle jednotlivých druhů a kategorií, budou shromažďovány odděleně ve speciálních uzavřených nepropustných nádobách

určených k tomuto účelu a zabezpečených tak, aby nemohlo dojít k neoprávněné manipulaci s nebezpečnými odpady nebo k úniku škodlivin z uložených odpadů. Sběrné nádoby budou označeny v souladu se zákonem č. 185/2001 Sb., o odpadech a o změně některých dalších zákonů, v platném znění (v případě shromažďovacích nádob s nebezpečnými odpady budou tyto nádoby opatřeny identifikačními listy nebezpečných odpadů, symboly nebezpečnosti a osobou zodpovědnou za nakládání s těmito nebezpečnými odpady). S obaly bude nakládáno v souladu se zákonem č. 477/2001 Sb. Před vydáním kolaudačního souhlasu budou stavebnímu úřadu předloženy veškeré doklady prokazující, že s odpadem vznikajícím během stavby bylo nakládáno způsobem, který je v souladu s ustanoveními zákona o odpadech, včetně předpisů vydaných k jeho provedení.

Odpady z výstavby:

Katalogové číslo odpadu	Druh odpadu	Kategorie	Způsob nakládání	Množství
17 01 01	Beton	O	uložení na skládku	0,5t
17 02 01	Dřevo	O		0,1t
17 02 03	Plasty	O		0,1t
17 03 02	Asfaltové směsi neuvedené pod 17 03 01	O	uložení na skládku	0,1t
17 05 04	Zemina a kamení	O	uložení na skládku	0,5t

Užíváním stavby nebudou vznikat žádné odpady.

B. 2. 2. i Základní předpoklady výstavby - časové údaje o realizaci stavby, členění na etapy

Předpokládaný termín realizace stavby je rok 2020.

B. 2. 2. j Orientační náklady stavby.

Odhadovaná cena je 3,5 mil. Kč.

B. 2.2 BEZPEČNOST PŘI UŽÍVÁNÍ STAVBY

Objekt vodovodu bude obsluhován pouze pracovníky provozovatele vodovodu. Přístup veřejnosti do těchto objektů bude přísně zakázán.

Bezpečnost provozu stavby bude zajištěna v případě, že stavba bude provozována v souladu s provozním řádem. Provozní řád a manipulační řád předloží Zhotovitel stavby ke kolaudaci.

Kolem vodovodu dojde k vymezení ochranného pásma. Jakákoli činnost, která bude probíhat v těchto ochranných pásmech, musí být schválena vlastníkem a probíhat v souladu s jím stanovenými podmínkami.

B. 2.3 ZÁKLADNÍ CHARAKTERISTIKA OBJEKTŮ

IO 01 - VODOVODNÍ ŘADY A-1, A-2

Řad A-1

Vodovodní řad A-1 bude napojen na stávající řad PVC DN 80 pomocí T- kusu 80/80 a spojek Synoflex. Nové vodovodní potrubí bude položeno v souběhu se stávajícím vodovodním potrubím v odstupové vzdálenosti cca 0,5-1,0m. Začátek trasy bude

proveden otevřeným výkopem, za směrovým lomem SL1 bude výstavba vodovodu pokračovat bezvýkopovou technologií. Na trase budou v místech směrových lomů provedeny protlakové jámy, na konci vodovodního řadu bude osazen hydrant. Dno jámy bude zpevněno silničními panely. Jámy musí být paženy, způsob pažení určí zhotovitel dle technologie protlaku. Hloubka bude v místech jam prohloubena o 0,5m. Souběh vodovodu s komunikací ulice Hradištská je 6,1 bm

Na řadu budou osazeny podzemní hydranty. V místech křížení s vodním tokem bude potrubí uloženo do chráničky PE 100, SDR11 DN150. Potrubí bude v chráničce vystředěno distančními objímkami RACI. Na koncích budou objímky 2x vedle sebe, ostatní budou ve vzdálenosti 1,5m. Chránička bude ukončena těsníci manžetami. Chránička bude mít přesah 6m za břehovou čáru.

Řad A-2

Vodovodní řad A-2 bude napojen na nově budovaný řad A-1. Na konci vodovodního řadu bude provedena cílová jáma o rozměrech 2,0x3,0m. Dno jámy bude zpevněno silničními. Jámy musí být paženy, způsob pažení určí zhotovitel dle technologie protlaku. Hloubka bude v místech jam prohloubena o 0,5m.

Souběh vodovodu s komunikací ulice Z kopce je 33 bm, křížení komunikace Z kopce je 6 bm.

Vzhledem k dimenzi vodovodu bude zakončení vodovodu řešeno následovně: elektrospojka D63 DSR11, PN16, přechod závitový PE x mosazný závit vnější 63x2", ventil domovní přípojky s vypouštěním se zemní soupravou, přechod závitový PE x mosazný závit vnější 63x2", elektrokoleno D63 - 90°, potrubí PE D63, přechodová vložka se závitem z mosazi, přechodka na požární hadici typu C se zaslepovacím víčkem, hydrantový poklop. Ventil bude obsypán vhodným propustným materiálem.

IO 02 - VODOVODNÍ PŘÍPOJKA RD č.p. 24

Přípojka bude napojena na vodovodní řad A-1. V místě napojení bude osazen elektronavrtávací pas T s ventilem, teleskopickou zemní soupravou a poklopem a spojkou.

Napojení přípojky na část stávající přípojky, která není z materiálu PE100 bude pomocí spojky Isoflex.

Za napojením bude na přípojce osazena tubusová vodoměrná šachta bez vstupu obsluhy. Šachta bude plastová, vodoměr bude v dosahu pod poklopem, bude namontován vodoměr se stavební délkou 190mm. Vodoměrná sestava se bude rovněž skládat z kulového kohoutu před vodoměrem, zpětné klapky s odvodušněním za vodoměrem. Vodoměrná šachta bude osazena mimo asfaltové plochy.

Přepojení přípojky bude provedeno kopaným způsobem.

- přípojka D50, PE 100, RC, SDR 11, 2,0m

IO 03 - VODOVODNÍ PŘÍPOJKA RD č.p. 274

Přípojka bude napojena na vodovodní řad A-2. V místě napojení bude osazen elektronavrtávací pas T s ventilem, teleskopickou zemní soupravou a poklopem a spojkou.

Za napojením bude na přípojce osazena tubusová vodoměrná šachta bez vstupu obsluhy. Šachta bude plastová, vodoměr bude v dosahu pod poklopem, bude namontován vodoměr se stavební délkou 190mm. Vodoměrná sestava se bude rovněž skládat z kulového kohoutu před vodoměrem, zpětné klapky s odvodušněním za vodoměrem. Vodoměrná šachta bude osazena mimo asfaltové plochy.

Přepojení přípojky bude provedeno od SL1 po SL2 bezvýkopovou technologií, od SL2 po konec přípojky kopaným způsobem. Na konci bude přípojka přepojena na stávající přívod vody do objektu. Stávající přívod vody ze studny do objektu bude zalepen.

- přípojka D32, PE 100, RC, SDR 11, 63,1m

Potrubí všech IO bude ve výkopu uloženo do zhutněného lože tl. 10 cm a obsypáno výkopem. Zásyp bude proveden zeminou z výkopu. Hutnění potrubí bude prováděno po vrstvách 20 cm (po stranách potrubí). Při hutnění nesmí dojít k přímému kontaktu zhutňovacího zařízení s potrubím. Na potrubí se uloží signalizační vodič – kabel CY 10 mm²(bezvýkopově), v otevřeném výkopu CY 4mm² který se vodivě spojí s oběma konci a bude vyveden pod poklopy šoupat. Před záhozem do výšky 30 cm nad potrubí se uloží výstražná folie bílé barvy šířky 300 mm.

Trubní materiál pro potrubí provedeného bezvýkopově je navržen PE 100 RC TS SDR 11 pro otevřený výkop PE 100 RC SDR 11. Lomy a odbočení budou provedeny pomocí elektrotvarovek PE 100, SDR 11. Na trase budou, v místech křížení se stávajícími inženýrskými sítěmi, provedeny kopané sondy pro přesné určení polohy a hloubky stávajících vedení. Tyto sondy budou rovněž provedeny pro určení výškopisné a polohopisné polohy stávající vodovodní přípojky.

S ohledem na vypočtenou nízkou maximální hodinovou potřebu pro objekty (0,321l/s) a vyšší požadovanou potřebu požárních vod (4,0 l/s), byla dimenze navrhovaného potrubí stanovena dle požadavků zásobování požární vodou. Požadovaná rychlost odběru požární vody odpovídá kapacitě navrženého vodovodního potrubí DN80.

B. 2.4 ZÁKLADNÍ CHARAKTERISTIKA TECHNICKÝCH A TECHNOLOGICKÝCH ZAŘÍZENÍ

Součástí předmětné stavby nejsou žádná výrobní technologie.

B. 2.5 ZÁSADY POŽÁRNĚ BEZPEČNOSTNÍHO ŘEŠENÍ

Během doby výstavby i po ní bude zabezpečen bezproblémový přístup pro vozidla požární a záchranné služby.

Předkládaná stavba s sebou nenese žádná požární rizika, a tudíž není nutno provádět jakákoli protipožární opatření.

Na trase budou umístěny hydranty. Vzdálenost mezi navrženými hydranty je menší než požaduje ČSN 730873, která určuje největší vzdálenosti mezi vnějšími odběrnými místy (hydranty) 400m. Rovněž je splněna podmínka umístění hydrantu do vzdálenosti maximálně 200m od objektu.

B. 2.6 HYGIENICKÉ POŽADAVKY NA STAVBY, POŽADAVKY NA PRACOVNÍ A KOMUNÁLNÍ PROSTŘEDÍ

Předmětná stavba nepředstavuje riziko vzniku negativního ovlivnění zdraví obyvatelstva. Zařízení budou obsluhovat kvalifikovaní zaměstnanci provozovatele. Provoz stavby se bude řídit provozními řády.

Znečištěné materiály budou ukládány do kontejneru a odvezeny k likvidaci. Případná havárie na strojním zařízení dodavatelů stavby bude ihned eliminována a případná zemina kontaminovaná úniky ropných látek bude odvezena na dekontaminaci.

Vybavení všech pracovníků ochrannými pracovními prostředky se řídí §104 zákoníku práce č.262/2006 Sb.

Postup prací je nutno provádět v souladu s platnými bezpečnostními předpisy. Bezpečnost práce a ochrana zdraví se nyní řídí zákonem č. 309/2006 Sb. a dalšími předpisy (např. nařízením vlády č.591/2006 Sb., o bližších minimálních požadavcích na bezpečnost a ochranu zdraví při práci na staveništích).

B. 2.7 ZÁSADY OCHRANY STAVBY PŘED NEGATIVNÍMI ÚČINKY VNĚJŠÍHO PROSTŘEDÍ

B. 2. 7. a Protipovodňová opatření

Stavba se nachází po tokem – IDVT 10213934– Hradištský potok jehož správcem je obec Těrlicko. Ochrana pod tokem bude zajištěna umístěním potrubí do chráničky dle ČSN 752130 – 6,0 m za břehovou čáru a hloubkou 1,2m pod vodotečí.

B. 2. 7. b Ostatní účinky - vliv poddolování, výskyt metanu apod.

- Sesuvy půdy
V zájmovém území stavby se nevyskytují žádné zjištěné sesuvy a ani jiné lokality nebezpečné svahovými deformacemi.
- Poddolování
Prostory pro dobývání černého uhlí, ale nachází se v chráněném ložiskovém území CHLÚ české části Hornoslezské pánve a je tedy při výstavbě nutné vycházet z platných ustanovení příslušných pro stavby na poddolovaném území (ČSN 730039 pro stavby na poddolovaném území).
- Radon
Předmětná stavba nevyžaduje provedení radonového průzkumu oblasti.
- Hluk v chráněném venkovním prostoru a chráněném venkovním prostoru stavby
Trvalý provoz zařízení v rámci stavby v žádném případě nepřekročí předepsanou hladinu hluku. Pouze po dobu výstavby bude bezprostřední okolí stavby zatěžováno zvýšenou hlučností stavebních strojů a mechanismů. Hlavní stavební práce budou organizovány v době mezi 7:00 - 22:00 hod.

B. 3 PŘIPOJENÍ NA TECHNICKOU INFRASTRUKTURU

B. 3. a NAPOJOVACÍ MÍSTA STÁVAJÍCÍ TECHNICKOU INFRASTRUKTURU, PŘELOŽKY, KŘÍŽENÍ SE STAVBAMI TECHNICKÉ A DOPRAVNÍ INFRASTRUKTURY A SOUBĚHY S NIMI V PŘÍPADĚ, KDY JE STAVBA UMÍSTĚNA V OCHRANNÉM PÁSMU STAVBY TECHNICKÉ NEBO DOPRAVNÍ INFRASTRUKTURY

Vodovodní řad A-1 PE D90 bude na začátku trasy napojen na stávající vodovod PVC DN80. Nové vodovodní potrubí bude položeno v souběhu se stávající vodovodní přípojkou v odstupové vzdálenosti cca 0,5-1,0m. Nový vodovodní řad A-1 bude zakončen podzemním hydrantem. Vodovodní řad A-2 PE D63 bude napojen na řad A-1. V místě napojení bude osazen redukovaný T kus D90/63 a šoupátko se zemní soupravou a poklopem.

Provedení vodovodních přípojek (IO 02, IO 03) bude provedeno po kolaudaci řadu A-1 a A-2 (IO 01).

Přípojka pro RD č.p. 24 bude na vodovodní řad A-1 přepojena. V místě přepojení bude osazena vodoměrná šachta. Stávající přípojka bude od místa napojení na stávající vodovodní řad PVC DN80 až do místa nového přepojení na řad A-1 odpojena.

Přípojka pro RD č.p. 274 na řadu A-2 bude realizována jako zcela nová. V místě napojení bude osazena vodoměrná šachta.

Provedení vodovodních přípojek (IO 02, IO 03) bude provedeno po kolaudaci řadů (IO 01).

Přesný tvar jam bude upraven dle místních podmínek tak, aby nedošlo k zásahu do asfaltových komunikací. Zhotovitel provede mechanické ochrany plotu a úpravy dalších prvků v ploše- zpevněné povrchy, zeleň apod. Zhotovitel zajistí

dopřesnění všech podmínek pro ZOV před realizací vč. dohod se soukromými vlastníky v lokalitě .

B. 3. b PŘIPOJOVACÍ PARAMETRY, VÝKONOVÉ KAPACITY

Vodovodní řad A-1 bude napojen na stávající řad PVC DN80. S ohledem na vypočtenou nízkou maximální hodinovou potřebu pro objekty (0,321l/s) a vyšší požadovanou potřebu požárních vod (4,0 l/s), byla dimenze navrhovaného potrubí stanovena dle požadavků zásobování požární vodou. Požadovaná rychlost odběru požární vody odpovídá kapacitě navrženého vodovodního potrubí DN80.

B. 4 DOPRAVNÍ ŘEŠENÍ

B. 4. a POPIS DOPRAVNÍHO ŘEŠENÍ

- Doprava

Přístup na staveniště je zajištěn ze stávající silnice.

- Řešení dopravy v klidu

Provoz vodovodu a jeho přípojek nebude vyžadovat stálou obsluhu. Doprava pracovníků v případě potřeby bude probíhat většinou v denních hodinách. Období klidu nebude provozem stavby nijak ovlivněno.

B. 4. b NAPOJENÍ ÚZEMÍ NA STÁVAJÍCÍ DOPRAVNÍ INFRASTRUKTURU

Zhotovitel si zajistí zvláštní užívání komunikace pro provádění stavebních prací. Zajistí si rovněž, v dostatečném předstihu, povolení dočasného dopravního značení alt. Částečnou uzavírku ul. Hradištská a Z kopce.

B. 5 ŘEŠENÍ VEGETACE A SOUVISEJÍCÍCH TERÉNNÍCH ÚPRAV

Byla provedena terénní pochůzka, při které byly určeny dřeviny nacházející se v místech protlakových jam. Lokálně bude provedeno odstranění keřového a náletového porostu. V těchto místech se nevyskytují dřeviny s průměrem kmene nad obvod kmene 80 cm měřeného ve výšce 130 cm nad zemí nebo souvislé keřové porosty nad celkové plochy 40 m². Nebude tedy nutné vydání povolení ke kácení dřevin rostoucích mimo les.

Zachovávané dřeviny v okolí stavby (jam) chráněny před poškozováním a ničením v souladu s normou dle ČSN 73 9061. U vybraných stromů ve vzdálenosti bude provedena mechanická ochrana kmene proti poškození.

Po provedení zemních prací budou v příslušných místech zatravněné plochy zpětně zatravněny.

B. 6 POPIS VLIVŮ STAVBY NA ŽIVOTNÍ PROSTŘEDÍ A JEHO

OCHRANA

V případě, že je dokumentace podkladem pro společné územní a stavební řízení s posouzením vlivů na životní prostředí, neuvádí se informace k bodům a), b), d) a e), neboť jsou součástí dokumentace vlivů záměru na životní prostředí.

B. 6. a VLIV NA ŽIVOTNÍ PROSTŘEDÍ - OVZDUŠÍ, HLUK, VODA, ODPADY A PŮDA

Stavba nebude mít vliv na životní prostředí, čistotu ovzduší, klimatické podmínky a povrchové vody. Zároveň nebude mít stavba žádný negativní vliv na horninové prostředí případně na nerostné zdroje, ani nevyvolá změny hydrogeologických charakteristik v zájmovém území.

Vliv hlukové zátěže – budoucí provoz navrhované stavby nebude zdrojem hluku a ani v tomto směru není zdrojem zdravotního rizika. Snížení odběrů vody ze stávajících studen bude mít kladný vliv na přirozenou hydrologii vody.

B. 6. b VLIV NA PŘÍRODU A KRAJINU - OCHRANA DŘEVIN, OCHRANA PAMÁTNÝCH STROMŮ, OCHRANA ROSTLIN A ŽIVOČICHŮ, ZACHOVÁNÍ EKOLOGICKÝCH FUNKCÍ A VAZEB V KRAJINĚ APOD.

Stromy a keře, zatravněné plochy v okolí stavby a přímo na staveništi nesmí být narušeny a je nutno je chránit, např. dřevěným bedněním, sejmutím ornice apod.

Dále je nutno z důvodu ochrany životního prostředí provádět tyto činnosti:

- Při demoličních pracích zamezit vzniku nadměrné prašnosti, např. nasycením prašných míst v prostoru určeném k demolici vodou, event. vytvořením vodní clony.
- Čištění pneumatik dopravních prostředků, případně podvozků ostatních stavebních mechanismů před jejich výjezdem ze staveniště. Kropení a čištění veřejných komunikací v prostoru výjezdu ze staveniště.
- Pro přepravu sypkých materiálů nutno použít vhodných dopravních prostředků.
- Skládky sypkých materiálů zakrýt celtami nebo fóliemi.
- Stavební a montážní práce budou prováděny převážně v denní době s vyloučením práce ve dnech pracovního klidu a volna. Při realizaci stavby bude dodavatel na staveništi dodržovat hygienické předpisy a bude garantovat dodržení hlukových limitů v průběhu stavby ve venkovním prostoru (ve smyslu Nařízení vlády č.502/2000 o ochraně zdraví před nepříznivými účinky hluku a vibrací). Dodavatel zajistí pro provádění prací taková zařízení (převážně kompresory, rýpadla, apod.), která při provozu nebudou v okolí obytných částí města překračovat hladinu hluku.
- Při výkopových pracích vznikne dle vyhlášky č. 381/2001 Sb. následující odpad:
- Přebytečný výkopek bude odvážen na skládku do vzdálenosti 20 km.

B. 6. c VLIV NA SOUSTAVU CHRÁNĚNÝCH ÚZEMÍ NATURA 2000

Vliv na faunu a flóru, vliv na ekosystém – svým budoucím provozem nenaruší stavba přirozený stav prostředí.

B. 6. d ZPŮSOB ZOHLEDNĚNÍ PODMÍNEK ZÁVAZNÉHO STANOVISKA POSOUZENÍ VLIVU ZÁMĚRU NA ŽIVOTNÍ PROSTŘEDÍ, JE-LI PODKLADEM

Není podkladem.

B. 6. e V PŘÍPADĚ ZÁMĚRŮ SPADAJÍCÍCH DO REŽIMU ZÁKONA O INTEGROVANÉ PREVENCI ZÁKLADNÍ PARAMETRY ZPŮSOBU NAPLNĚNÍ ZÁVĚRŮ O NEJLEPŠÍCH DOSTUPNÝCH TECHNIKÁCH NEBO INTEGROVANÉ POVOLENÍ, BYLO-LI VYDÁNO
Záměr nespadá do režimu zákona.

B. 6. f NAVRHOVANÁ OCHRANNÁ A BEZPEČNOSTNÍ PÁSMA, ROZSAH OMEZENÍ A PODMÍNKY OCHRANY PODLE JINÝCH PRÁVNÍCH PŘEDPISŮ.

Ochranné pásmo zařízení dle zák. č. 274/2001 Sb. §23 je 1,5 od líce potrubí v obou směrech.

Stavba bude splňovat podmínky ochrany dle legislativy a budoucího správce.

B. 7 OCHRANA OBYVATELSTVA

Splnění základních požadavků z hlediska plnění úkolů ochrany obyvatelstva.

B. 8 ZÁSADY ORGANIZACE VÝSTAVBY

B. 8. a POTŘEBY A SPOTŘEBY ROZHODUJÍCÍCH MÉDIÍ A HMOT, JEJICH ZAJIŠTĚNÍ

Zařízení staveniště nebude napojeno na zdroje energie.

- Elektrická energie

Elektrická energie pro potřeby realizace a pro zařízení staveniště bude zajištěna Dieselagregát.

- Voda

Potřeba vody během výstavby se tak omezí pouze na hygienické účely pro potřeby stavebních dělníků, a dále je nutno počítat s nároky na užitkovou vodu pro čištění komunikací zasažených stavbou (zajistí zhotovitel stavby dovozem vody v cisternách).

B. 8. b ODVODNĚNÍ STAVENIŠTĚ

V místě protlakových jam v blízkosti vodoteče bude nutné čerpat podzemní vodu z protlakových jam – jinak lze předpokládat jejich zaplavení.

B. 8. c NAPOJENÍ STAVENIŠTĚ NA STÁVAJÍCÍ DOPRAVNÍ A TECHNICKOU INFRASTRUKTURU

Napojení zařízení staveniště na inženýrské sítě není navrženo.

Přístup na staveniště je zajištěn ze stávající silnice.

B. 8. d VLIV PROVÁDĚNÍ STAVBY NA OKOLNÍ STAVBY A POZEMKY

Vliv stavby na okolní pozemky a stavby není předpokládán. **Přesný tvar zápichových jam bude upraven dle místních podmínek tak, aby nedošlo k zásahu do asfaltových komunikací. Tvar zápichových jam bude upraven dle místních podmínek pro aplikaci chrániček. Zhotovitel provede mechanické ochrany plotu v místě a případné další demontáže /opětovné montáže a úpravy dalších prvků v ploše- zpevněné povrchy, zeleň apod. Zhotovitel zajistí dopřesnění všech podmínek pro ZOV před realizací vč. dohod se soukromými vlastníky v lokalitě**

B. 8. e OCHRANA OKOLÍ STAVENIŠTĚ A POŽADAVKY NA SOUVISEJÍCÍ ASANACE, DEMOLICE, KÁCENÍ DŘEVIN

Přístup na staveniště bude soukromým osobám zakázán. Do prostoru staveniště budou mít přístup pracovníci správce a po dobu výstavby pracovníci realizační firmy. Okolí staveniště bude zabezpečeno proti vstupu neoprávněných osob. Staveniště bude umístěno tak, aby nebylo nutné provádět asanace, demolice a kácení dřevin.

B. 8. f MAXIMÁLNÍ DOČASNÉ A TRVALÉ ZÁBORY PRO STAVENIŠTĚ

Staveniště nevyžaduje žádné trvalé zábory. Po dokončení stavebních prací budou plochy pro dočasné plochy staveniště uvedeny do původního stavu.

B. 8. g POŽADAVKY NA BEZBARIÉROVÉ OBCHOZÍ TRASY

Nejsou řešeny. Vstupy do objektů v případě stavební jámy před objekty budou řešeny v souladu s vyhláškou 398/2009 Sb. Příloha č. 2- výkopy a staveniště.

B. 8. h MAXIMÁLNÍ PRODUKOVANÁ MNOŽSTVÍ A DRUHY ODPADŮ A EMISÍ PŘI VÝSTAVBĚ, JEJICH LIKVIDACE

Při výkopových pracích vznikne dle vyhlášky č. 381/2001 Sb. následující odpad:

Katalogové číslo odpadu	Druh odpadu	Kategorie	Způsob nakládání	Množství

17 01 01	Beton	O	uložení na skládku	0,5t
17 02 01	Dřevo	O		0,1t
17 02 03	Plasty	O		0,1t
17 03 02	Asfaltové směsi neuvedené pod 17 03 01	O	uložení na skládku	0,1t
17 05 04	Zemina a kamení	O	uložení na skládku	0,5t

Navrhovaná stavba nevytváří stacionární zdroj znečištění ovzduší ve smyslu zákona o ovzduší.

B. 8. i BILANCE ZEMNÍCH PRACÍ, POŽADAVKY NA PŘÍSUN NEBO DEPONIE ZEMIN

Přebytečný výkopek bude odvážen na skládku do vzdálenosti 20 km.

B. 8. j OCHRANA ŽIVOTNÍHO PROSTŘEDÍ PŘI VÝSTAVBĚ

Provádění prací a výsledná stavba v lokalitě neovlivní negativně životní prostředí v jejím okolí. Zachovávané dřeviny v nadzemní i podzemní části chráněny před poškozováním a ničením v souladu s normou ČSN 83 9061.

B. 8. k ZÁSADY BEZPEČNOSTI A OCHRANY ZDRAVÍ PŘI PRÁCI NA STAVENIŠTI

Postup prací je nutno provádět v souladu s platnými bezpečnostními předpisy. Bezpečnost práce a ochrana zdraví se nyní řídí zákonem č. 309/2006 Sb. a dalšími předpisy (např. nařízením vlády č.591/2006 Sb., o bližších minimálních požadavcích na bezpečnost a ochranu zdraví při práci na staveništích).

Pracovníci při provádění prací jsou povinni dodržovat technologické nebo pracovní postupy určené výrobcem popř. projektantem. Staveniště se označí výstražnými tabulkami, otevřené výkopy se musí řádně označit a zabezpečit a na staveniště se musí zabránit vstupu nepovolaných osob. Pracovníci budou prokazatelně seznámeni s bezpečnostními předpisy a vybaveni ochrannými pomůckami. Práce se stroji a zařízeními mohou provádět pouze oprávnění pracovníci. Na viditelných místech se umístí tabule s telefonními čísly první pomoci, požární ochrany, vedení stavby a výstražné tabule upozorňující na zákaz vstupu nepovoleným osobám na stavbu. Na stavbě bude veden bezpečnostní a stavební deník. Zajištění bezpečnosti při práci je plně v kompetenci zhotovitele stavby.

B. 8. l ÚPRAVY PRO BEZBARIÉROVÉ UŽÍVÁNÍ VÝSTAVBOU DOTČENÝCH STAVEB

Stavba je inženýrského charakteru pod úrovní okolního terénu a nemá nadzemní objekty. Všechny veřejně přístupné plochy dotčené stavbou budou uvedeny do původního stavu, stavba neřeší nové bezbariérové přístupy na tyto plochy.

B. 8. m ZÁSADY PRO DOPRAVNÍ INŽENÝRSKÁ OPATŘENÍ

Přístup na stavební pozemek bude umožněn po stávajících komunikacích. Zhotovitel stavby, v případě potřeby, zajistí povolení zvláštního užívání komunikace a popřípadě částečné uzavírky komunikace. Zhotovitel stavby zajistí přechodné dopravní značení.

B. 8. n STANOVENÍ SPECIÁLNÍCH PODMÍNEK PRO PROVÁDĚNÍ STAVBY - PROVÁDĚNÍ STAVBY ZA PROVOZU, OPATŘENÍ PROTI ÚČINKŮM VNĚJŠÍHO PROSTŘEDÍ PŘI VÝSTAVBĚ APOD.

Nebyly stanoveny.

B. 8. o POSTUP VÝSTAVBY, ROZHODUJÍCÍ DÍLČÍ TERMÍNY

Stavba bude provedena ve dvou etapách. Předpokládá se realizace IO 01 a po kolaudaci řadů provedení přípojek IO 02 a IO 03.

B. 9 CELKOVÉ VODOHOSPODÁŘSKÉ ŘEŠENÍ

V současné době se v zájmové lokalitě nachází stávající vodovodní přípojka DN40 PE, která končí u objektu č.p. 24.

V rámci stavby je navržen nový vodovodní řad A-1 D90 délky 181,56 m, který nahradí stávající přípojku RD č.p. 24 až k jejímu vstupu na parc. č. 438, k.ú. Hradiště pod Babí horou. Na řad A-1 bude napojen řad A-2 D63 v délce 21,1m.

Na vodovodní řad A-1 bude přepojena stávající vodovodní přípojka D50 objektu č.p. 24. Na řad A-2 bude napojena nová vodovodní přípojka D32.

Stavba vodovodních řadů a přípojek bude provedena částečně bezvýkopovou technologií, částečně otevřeným výkopem.

Celková potřeba vody lokality.

Výstavba vodovodního řadu ul. Z kopce															
Objekt	Počet objektů	Počet jednotek na objekt	Jednotka	Celkem jednotek	Směrné číslo potřeby roční na jednotku	Celková roční potřeba vody	Průměrná denní potřeba	Celková průměrná denní potřeba	Kd	Maximální denní potřeba		Kh	Maximální hodinová potřeba	Minimální potřeba	Pozn.
					m3/rok	m3	m3/den/jedn.	m3/den		m3/den	l/sec		l/sec	l/sec	
						1872		5,13		6,926	0,080		0,321	4 l/s	
RD	13	4	os.	52	36	1872	0,100	5,13	1,350	6,926	0,080	4,000	0,321		
Požární hydrant														4 l/s	

Kd = koeficient denní nerovnoměrnosti

Kh = koeficient hodinové nerovnoměrnosti

Poznámka: Minimální požadovaná potřeba 4 l/s odpovídá kapacitě vodovodního potrubí DN 80

B. 10 PŘÍLOHY

- Soupis pozemků

Soupis pozemků

Stavba: Výstavba vodovodního řadu ul. Z kopce

Investor / Objednatel: Obec Těrlicko,
Májová 474/16,
735 42 Těrlicko – Horní Těrlicko

Generální projektant: AWT REKULTIVACE a.s.
Dělnická 41/884, 73565 Havířov- Prostřední Suchá

Číslo zakázky: 40řp0407-19

Projektový manažer: Ing. Kalužíková Jana

Telefon: +420 596 580 203

Mobil: +420 735 197 265

e-mail: jana.kaluzikova@awt-rekultivace.cz

Vypracoval: Vladimír Krč	Datum: 24.9.2020
Kontroloval: Ing. Jana Kalužíková	Počet stran: 5 x A4
Schválil: Ing. Roman Hrabec, MBA	A. č. souboru:

Obsah	
SEZNAM POZEMKŮ	3

SEZNAM POZEMKŮ

Vodovodní řád A-1

STAVEBNÍ POZEMEK k.ú Hradiště pod Babí horou					
PARC.Č.	DRUH POZEMKU	VÝMĚRA m ²	VLASTNÍK ADRESA	LV	POZN.
441/2	ostatní plocha ostatní komunikace	329 m ²	Slonková Bohdana Mgr., Josefa Klicpery 237, Sedlčanky, 25088 Čelákovice Švehlová Šárka, Hradišťská 1008/12, Hradiště, 73542 Těrlicko Urbančíková Eliška, Hradišťská 60/34, Hradiště, 73542 Těrlicko <i>Věcné břemeno chůze a jízdy</i>	74	
1721/21	ostatní plocha ostatní komunikace	614 m ²	Moravskoslezský kraj, 28. října 2771/117, Moravská Ostrava, 70200 Ostrava - Správa silnic Moravskoslezského kraje, příspěvková organizace, Úprkova 795/1, Přívoz, 70200 Ostrava <i>Věcné břemeno (podle listiny)</i> <i>Věcné břemeno zřizování a provozování vedení</i>	639	
1403/22	orná půda	2000 m ²	SJM Schwarz Jan a Schwarzová Petra, Marie Pujmanové 1119/18, Šumbark, 73601 Havířov <i>Věcné břemeno (podle listiny)</i> <i>Věcné břemeno chůze a jízdy</i> <i>Zákaz zcizení</i> <i>Zástavní právo smluvní</i> ZPF	715	
1400/2	trvalý travní porost	769 m ²	Slonková Bohdana Mgr., Josefa Klicpery 237, Sedlčanky, 25088 Čelákovice Švehlová Šárka, Hradišťská 1008/12, Hradiště, 73542 Těrlicko Urbančíková Eliška, Hradišťská 60/34, Hradiště, 73542 Těrlicko <i>Věcné břemeno (podle listiny)</i> ZPF	74	Parcela vznikla rozdělením původní parcely 1400 na 1400/1 a 1400/2- dělení bez vlivu na vlastnictví.
1399	trvalý travní porost	3145 m ²	Slonková Bohdana Mgr., Josefa Klicpery 237, Sedlčanky, 25088 Čelákovice Švehlová Šárka, Hradišťská 1008/12, Hradiště, 73542 Těrlicko	74	

STAVEBNÍ POZEMEK k.ú Hradiště pod Babí horou					
PARC.Č.	DRUH POZEMKU	VÝMĚRA m ²	VLASTNÍK ADRESA	LV	POZN.
			Urbančíková Eliška, Hradišťská 60/34, Hradiště, 73542 Těrlicko <i>Věcné břemeno (podle listiny)</i> ZPF		
1397	trvalý travní porost	3750 m ²	Šlonková Bohdana Mgr., Josefa Klicpery 237, Sedlčanky, 25088 Čelákovice Švehlová Šárka, Hradišťská 1008/12, Hradiště, 73542 Těrlicko Urbančíková Eliška, Hradišťská 60/34, Hradiště, 73542 Těrlicko <i>Věcné břemeno braní vody</i> ZPF	74	
441/3	ostatní plocha ostatní komunikace	364 m ²	Šlonková Bohdana Mgr., Josefa Klicpery 237, Sedlčanky, 25088 Čelákovice Švehlová Šárka, Hradišťská 1008/12, Hradiště, 73542 Těrlicko Urbančíková Eliška, Hradišťská 60/34, Hradiště, 73542 Těrlicko	74	ŘAD A-1 + A-2
441/4	ostatní plocha ostatní komunikace	104 m ²	Obec Těrlicko, Májová 474/16, Horní Těrlicko, 73542 Těrlicko	10001	
1393/5	vodní plocha vodní nádrž přírodní	488	Obec Těrlicko, Májová 474/16, Horní Těrlicko, 73542 Těrlicko	10001	
1393/6	vodní plocha vodní nádrž přírodní	463 m ²	Godulová Anna, Z Kopce 24/4, Hradiště, 73542 Těrlicko	192	
439	trvalý travní porost	700 m ²	Godulová Anna, Z Kopce 24/4, Hradiště, 73542 Těrlicko ZPF	192	
436	ostatní plocha ostatní komunikace	1774 m ²	Obec Těrlicko, Májová 474/16, Horní Těrlicko, 73542 Těrlicko <i>Věcné břemeno (podle listiny)</i> <i>Věcné břemeno zřízení a provozování vedení</i>	10001	ŘAD A-1+č.p. 24
438	zahrada	603 m ²	Godulová Anna, Z Kopce 24/4, Hradiště, 73542 Těrlicko <i>Věcné břemeno spoluužívání</i> ZPF	192	ŘAD A-1+č.p. 24

Vodovodní řád A-2

STAVEBNÍ POZEMEK k.ú Hradiště pod Babí horou					
PARC.Č.	DRUH POZEMKU	VÝMĚRA m ²	VLASTNÍK ADRESA	LV	POZN.
441/1	ostatní plocha ostatní komunikace	1205 m ²	Obec Těrlicko, Májová 474/16, Horní Těrlicko, 73542 Těrlicko	10001	ŘAD A-2+č.p. 274
423	ostatní plocha neplodná půda	330 m ²	SJM Groň Tomáš a Groňová Jana, Z Kopce 274/5, Hradiště, 73542 Těrlicko	354	ŘAD A-2+č.p. 274



Vodovodní přípojky**Přípojka pro č.p. 24 – změna stavby**

Stavební pozemek k.ú Hradiště pod Babí horou					
PARC.Č.	DRUH POZEMKU	VÝMĚRA m ²	VLASTNÍK ADRESA	LV	POZN.
436	ostatní plocha ostatní komunikace	1774 m ²	Obec Těrlicko, Májová 474/16, Horní Těrlicko, 73542 Těrlicko <i>Věcné břemeno (podle listiny)</i> <i>Věcné břemeno zřizování a provozování vedení</i>	10001	ŘAD A-1+č.p. 24
438	zahrada	603 m ²	Godulová Anna, Z Kopce 24/4, Hradiště, 73542 Těrlicko <i>Věcné břemeno spoluužívání</i> ZPF	192	ŘAD A-1+č.p. 24

Zrušené pozemky původní trasy přípojky: 441/2, 1721/21, 1403/22, 1400, 1399, 1397, 441/3, 441/4, 1393/5, 1393/6, 439, 436.


Přípojka pro č.p. 274

Stavební pozemek k.ú Hradiště pod Babí horou					
PARC.Č.	DRUH POZEMKU	VÝMĚRA m2	VLASTNÍK ADRESA	LV	POZN.
418	zahrada	498 m ²	SJM Groň Tomáš a Groňová Jana, Z Kopce 274/5, Hradiště, 73542 Těrlícko ZPF	354	
417/1	zahrada	1511 m2	SJM Groň Tomáš a Groňová Jana, Z Kopce 274/5, Hradiště, 73542 Těrlícko ZPF	354	
441/1	ostatní plocha ostatní komunikace	1205 m2	Obec Těrlícko, Májová 474/16, Horní Těrlícko, 73542 Těrlícko	10001	ŘAD A-2+č.p. 274
423	ostatní plocha neplodná půda	330 m2	SJM Groň Tomáš a Groňová Jana, Z Kopce 274/5, Hradiště, 73542 Těrlícko	354	ŘAD A-2+č.p. 274

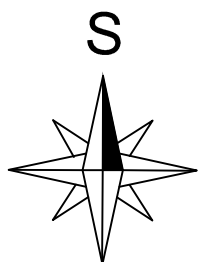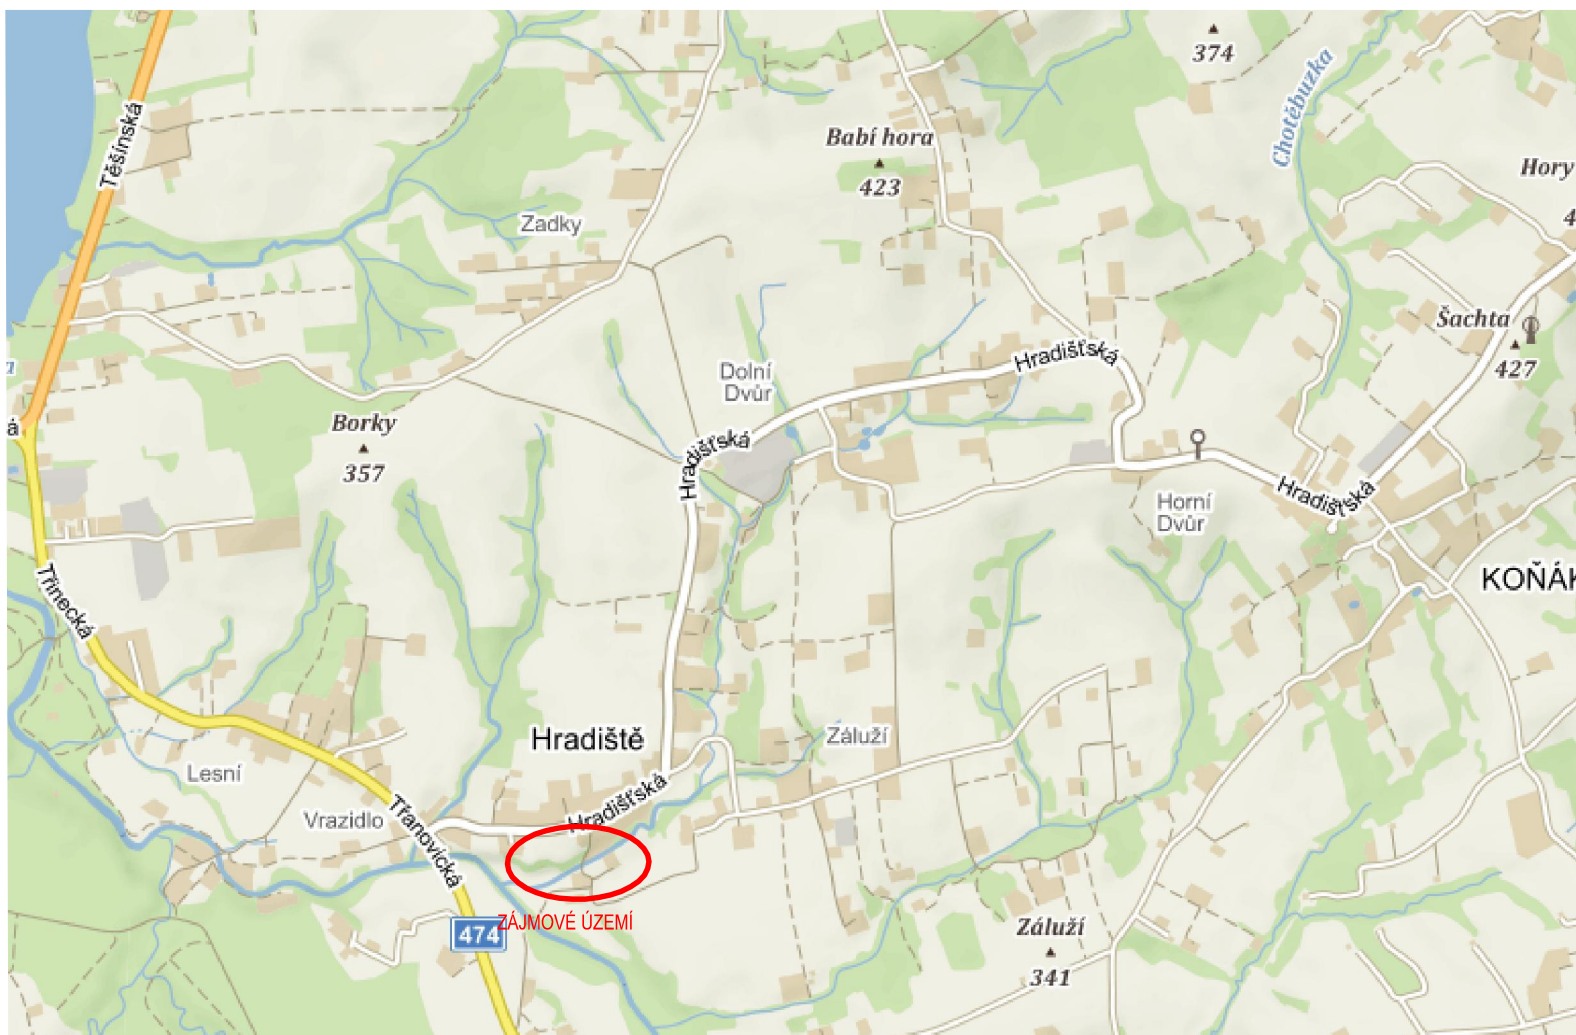

Tato dokumentace včetně všech příloh v tištěné i elektronické podobě je autorským dílem a je duševním vlastnictvím společnosti AWT Rekultivace, a.s., IČ: 47676175. Autorská práva k dokumentaci jsou chráněna autorským zákonem. Objednatel této dokumentace je oprávněn ji využívat pouze k účelům vyplývajícím z uzavřené smlouvy. Jiné užití projektové dokumentace bez písemného souhlasu vlastníka je zakázáno.

DOKUMENTACE PRO SPOLEČNÉ ŘÍZENÍ		DÚR + DSP	
Projektový manažer:	Ing. Jana Kalužíková tel: 735 197 265 email: jana.kaluzikova@awt-rekultivace.cz	Projektant:	Bc. Ing. Věra Gřundělová
Hlavní inženýr projektu:	Ing. Jana Kalužíková tel: 735 197 265 email: jana.kaluzikova@awt-rekultivace.cz	Vypracoval:	Bc. Ing. Věra Gřundělová
Zodpovědný projektant:	Bc. Ing. Věra Gřundělová ČKAIT 1104014 Autorizovaný technik v oboru TV02	Kontroloval:	Ing. Roman Hrabec, MBA tel: 602 576 475 email: roman.hrabec@awt-rekultivace.cz
Investor:	Obec Těrlicko Májová 474/16, 735 42 Těrlicko - Horní Těrlicko		Datum 1.v.: 15.12.2019
Stavba:	Výstavba vodovodního řádu ul. Z kopce		Číslo zakázky: 40řp0407-19
			Formát: 1 x A4
			Revize:
Stavební objekt (SO), provozní soubor (PS): IO 01, IO 02, IO 03		Měřítko:	1:5000
Díl:	...	Paré:	Číslo dokumentu:
Dokument:	SITUAČNÍ VÝKRES ŠIRŠÍCH VZTAHŮ		C.1

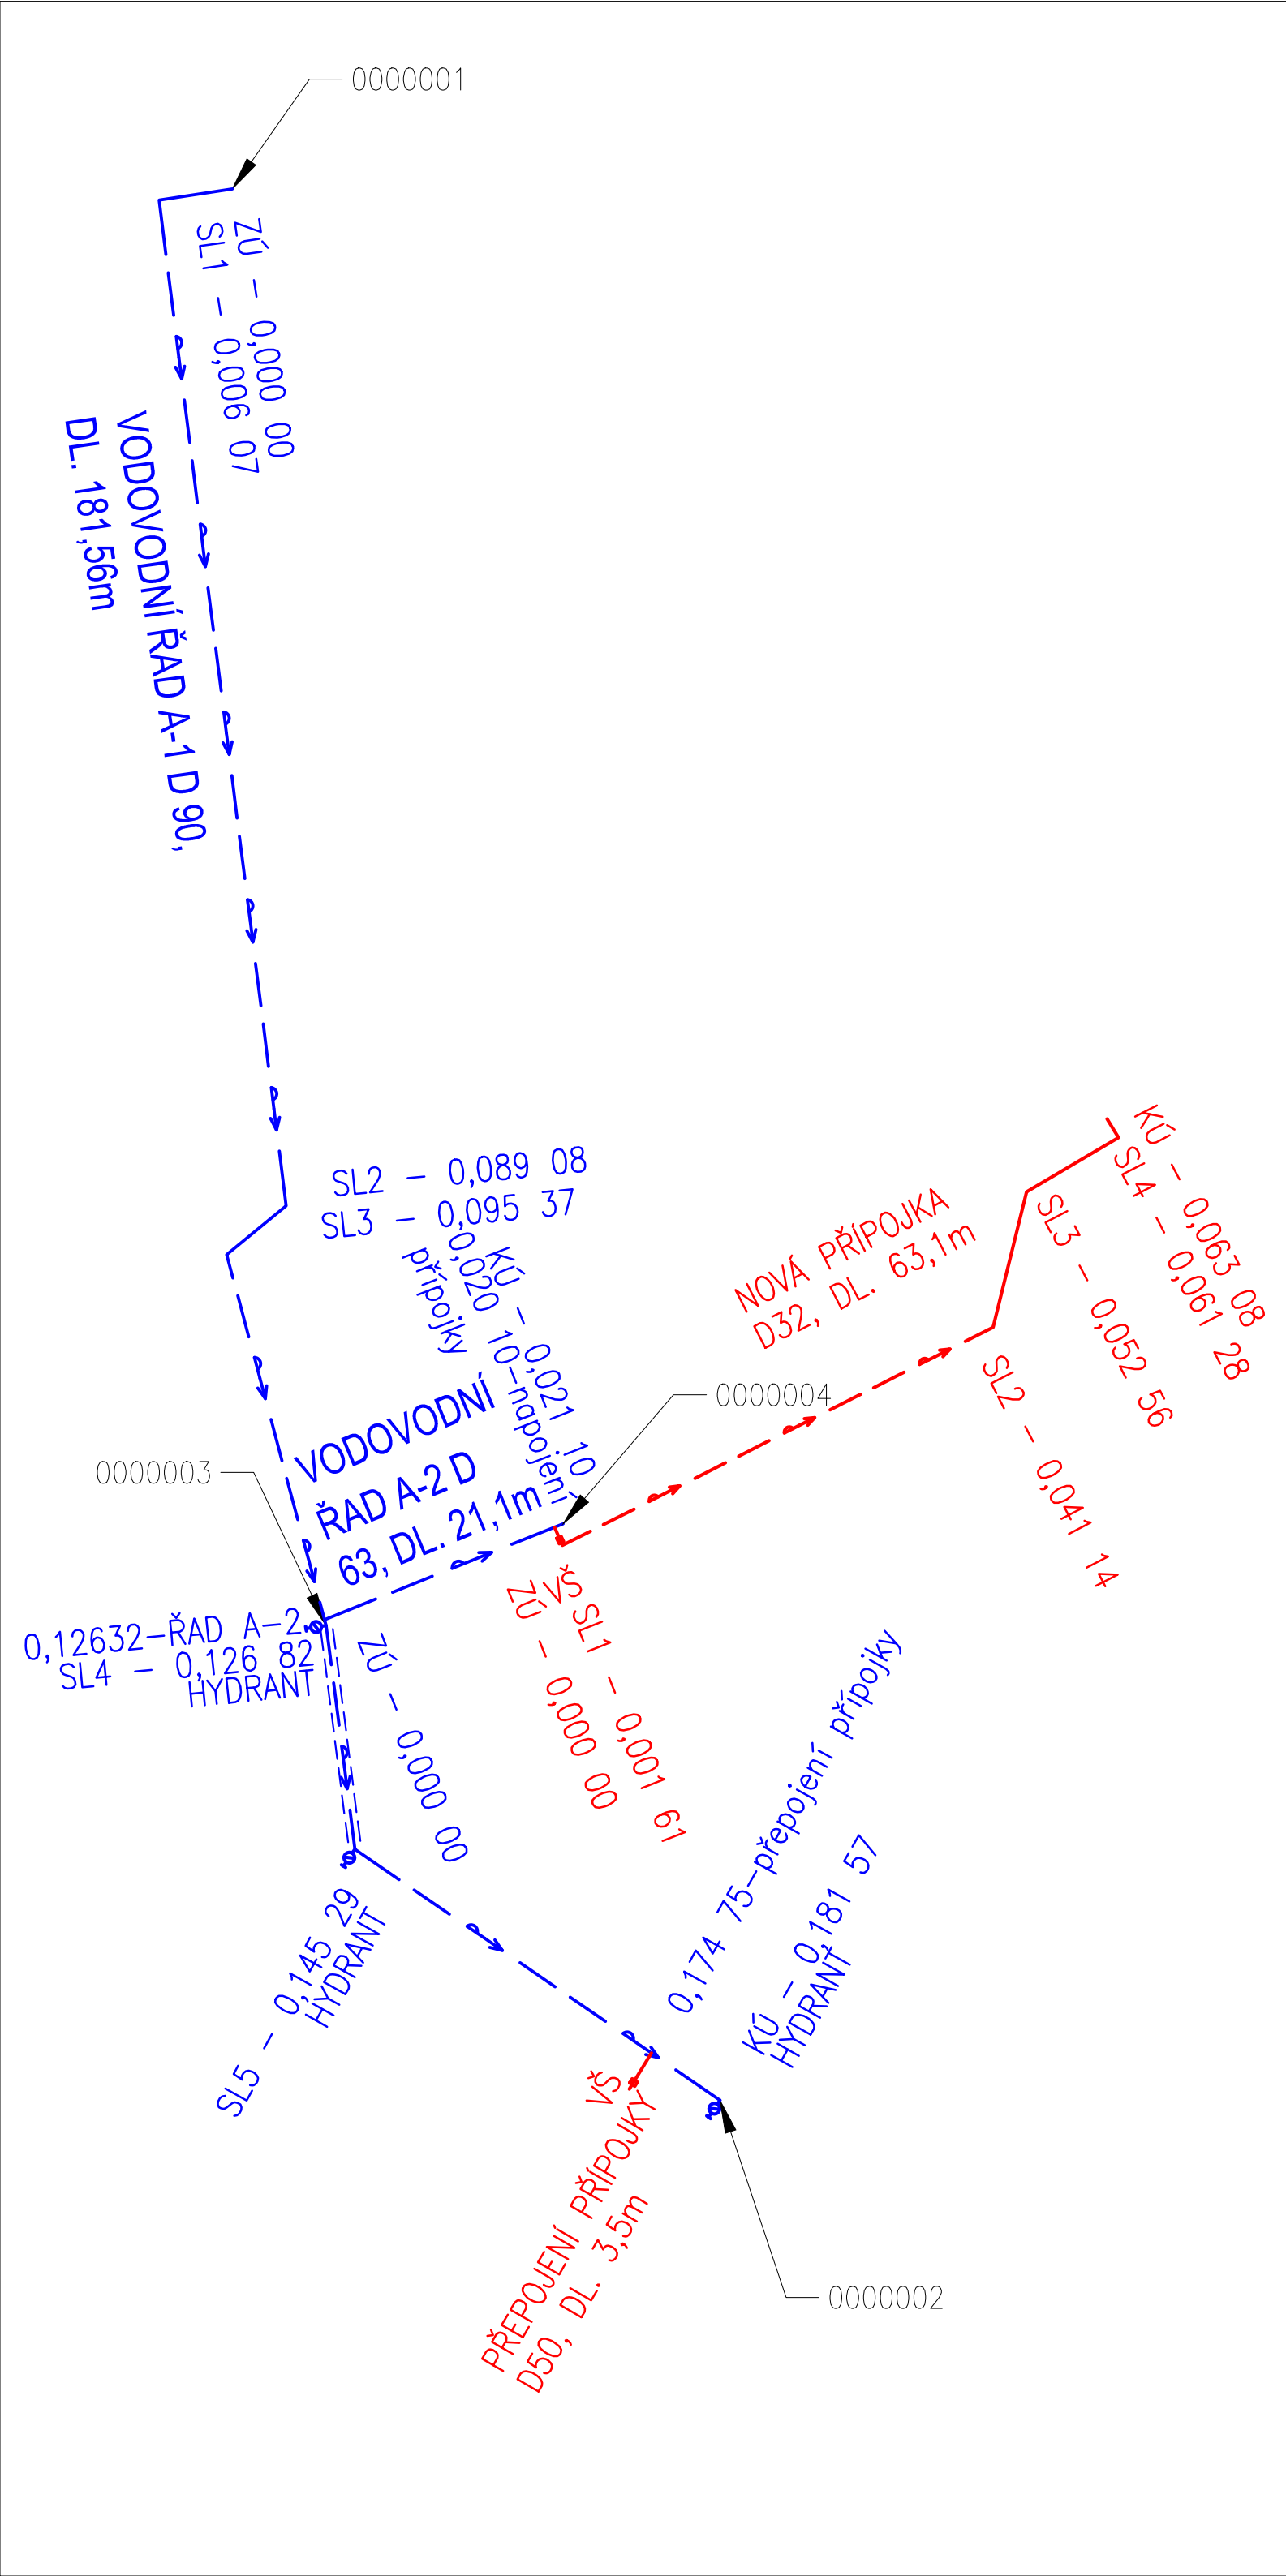


LEGENDA – INŽENÝRSKÉ SÍTĚ – nové

— — — — —	VODOVODNÍ SÍŤ
— — — — —	HLAVNÍ ŘAD
— — — — —	VODOVODNÍ SÍŤ
— — — — —	PŘÍPOJKY

TABULKA SOUŘADNIC BODŮ


Č. BODU	Y	X
0000001	454661,283	1114779,339
0000002	454621,362	1114935,859
0000003	454653,605	1114896,980
0000004	454634,219	1114888,641

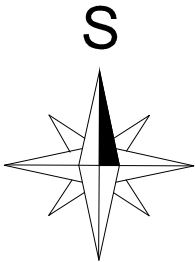


xxx	xxx	xxx	xxx
Číslo revize:	Obsah revize:	Datum revize:	Vypracoval:

Tato dokumentace včetně všech příloh v tištěné i elektronické podobě je autorským dílem a je duševním vlastnictvím společnosti AWT Rekultivace, a.s., IČ: 47676175. Autorská práva k dokumentaci jsou chráněna autorským zákonem. Objednatel této dokumentace je oprávněn ji využívat pouze k účelům vyplývajícím z uzavřené smlouvy. Jiné užití projektové dokumentace bez písemného souhlasu vlastníka je zakázáno.

DOKUMENTACE PRO SPOLEČNÉ ŘÍZENÍ		DÚR/DSP	
Projektový manažer:	Ing. Jana Kalužiková tel: 735 197 265 email:jana.kaluzikova@awt-rekultivace.cz	Projektant:	Bc. Ing. Věra Gřundělová
Hlavní inženýr projektu:	Ing. Jana Kalužiková tel: 602 576 475 email:jana.kaluzikova@awt-rekultivace.cz	Vypracoval:	Bc. Ing. Věra Gřundělová
Zodpovědný projektant:	Bc. Ing. Věra Gřundělová ČKAIT 1104014 Autorizovaný technik v oboru TV02	Kontroloval:	Ing. Roman Hrabec, MBA tel: 602 576 475 email: roman.hrabec@awt-rekultivace.cz
Investor: Obec Těrlicko Májová 474/16, 735 42 Těrlicko - Horní Těrlicko		Generální projektant: AWT REKULTIVACE a.s. Dělnická 41/884 735 64 Havířov-Prostřední Suchá tel:+420 596 580 111 IČO: 47676175 www.awt-rekultivace.cz	
Stavba: Výstavba vodovodního řadu ul. Z kopce		Datum 1.v.: 15.12.2019	
		Číslo zakázky: 40řp0407-19	
		Formát: 4 x A4	
Stavební objekt (SO), provozní soubor (PS): IO 01, IO 02, IO 03 Díl: ...		Revize:	
		Měřítko: 1:500	
Dokument: SITUAČNÍ ZÁKRES SE ZÁKLADNÍMI JSTK BODY		Paré:	Číslo dokumentu:
			C.5

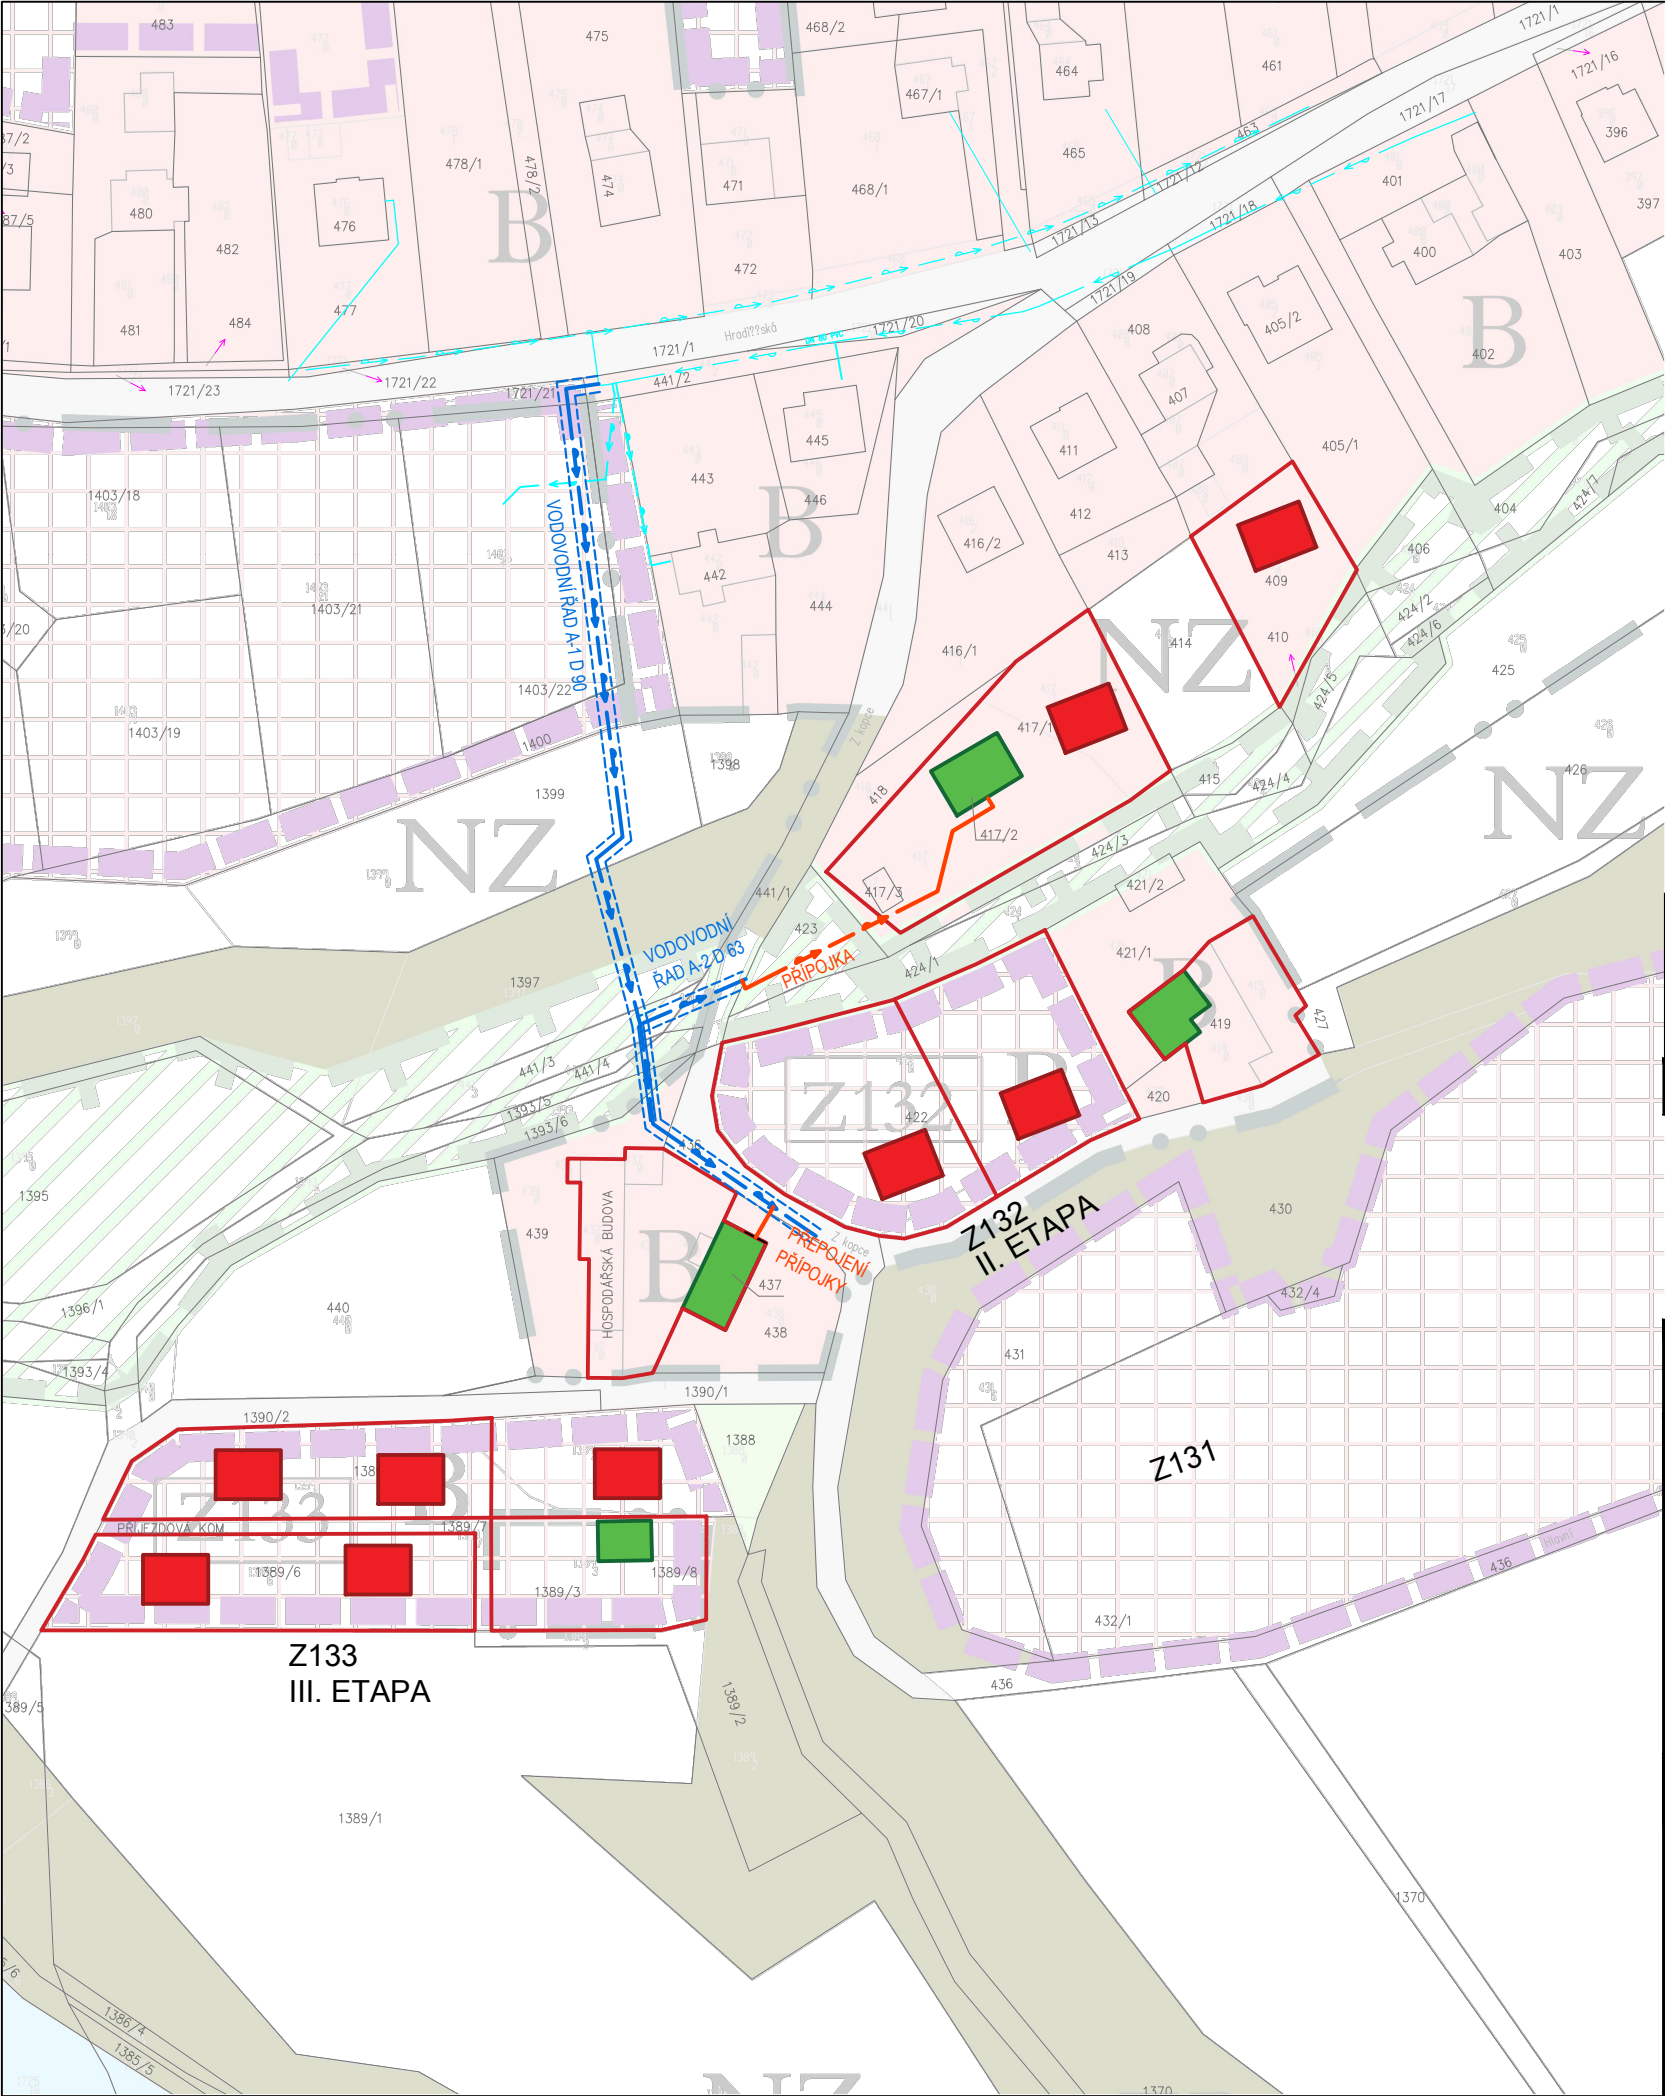

LEGENDA	
	KATASTRÁLNÍ MAPA
	DRUH POZEMKU, Č. PARCELY
	ZÁJMOVÉ ÚZEMÍ
	STÁVAJÍCÍ ZÁSTAVBA
	STAVBA
	VÝHLEDOVÁ ZÁSTAVBA
	STAVBA
LEGENDA – INŽ. SÍŤ – stávající	
	VODOVODNÍ SÍŤ – HLAVNÍ ŘAD
	VODOVODNÍ SÍŤ – PŘÍPOJKY
	IS – OCHRANNÉ PÁSMO
LEGENDA – INŽ. SÍŤ – nové	
	VODOVODNÍ SÍŤ
	HLAVNÍ ŘAD
	VODOVODNÍ SÍŤ
	PŘÍPOJKY

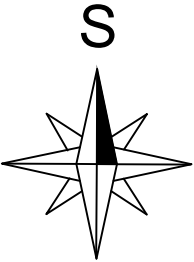

XXX	XXX	XXX	XXX
Číslo revize:	Obsah revize:	Datum revize:	Vypracoval:

Tato dokumentace včetně všech příloh v tištěné i elektronické podobě je autorským dílem a je duševním vlastnictvím společnosti AWT Rekultivace, a.s., IČ: 47676175. Autorská práva k dokumentaci jsou chráněna autorským zákonem. Objednatel této dokumentace je oprávněn ji využívat pouze k účelům vyplývajícím z uzavřené smlouvy. Jiné užití projektové dokumentace bez písemného souhlasu vlastníka je zakázáno.

DOKUMENTACE PRO SPOLEČNÉ ŘÍZENÍ		DÚR/DSP	
Projektový manažer: Ing. Jana Kalužíková tel: 735 197 265 email:jana.kaluzikova@awt-rekultivace.cz		Projektant: Bc. Ing. Věra Gřundělová	
Hlavní inženýr projektu: Ing. Jana Kalužíková tel: 602 576 475 email:jana.kaluzikova@awt-rekultivace.cz		Vypracoval: Bc. Ing. Věra Gřundělová	
Zodpovědný projektant: Bc. Ing. Věra Gřundělová ČKAIT 1104014 Autorizovaný technik v oboru TV02		Kontroloval: Ing. Roman Hrabec, MBA tel: 602 576 475 email: roman.hrabec@awt-rekultivace.cz	
Investor: Obec Těrlicko Májová 474/16, 735 42 Těrlicko - Horní Těrlicko		Generální projektant: AWT REKULTIVACE a.s. Dělnická 41/884 735 64 Havířov-Prostřední Suchá tel:+420 596 580 111 IČO: 47676175 www.awt-rekultivace.cz	
Stavba: Výstavba vodovodního řadu ul. Z kopce		Datum 1.v.: 15.12.2019	
		Číslo zakázky: 40řp0407-19	
		Formát: 4 x A4	
		Revize:	
Stavební objekt (SO), provozní soubor (PS): IO 01, IO 02, IO 03		Měřítko: 1:1500	
Díl: ...		Paré:	
Dokument: ZÁKRES NA PODKLADU ÚPD		Číslo dokumentu: C.6	

tisk 20-06-25

XXX	XXX	XXX	XXX
Číslo revize:	Obsah revize:	Datum revize:	Vypracoval:

Tato dokumentace včetně všech příloh v tištěné i elektronické podobě je autorským dílem a je duševním vlastnictvím společnosti AWT Rekultivace, a.s., IČ: 47676175. Autorská práva k dokumentaci jsou chráněna autorským zákonem. Objednatel této dokumentace je oprávněn ji využívat pouze k účelům vyplývajícím z uzavřené smlouvy. Jiné užití projektové dokumentace bez písemného souhlasu vlastníka je zakázáno.

DOKUMENTACE PRO SPOLEČNÉ ŘÍZENÍ		DÚR + DSP	
Projektový manažer: Ing. Jana Kalužíková tel: 735 197 265 email: jana.kaluzikova@awt-rekultivace.cz	Projektant: Bc.Ing. Věra Gfundělová	Generální projektant: AWT REKULTIVACE a.s. Dělnická 41/884 735 64 Havířov-Prostřední Suchá tel:+420 596 580 111 IČO: 47676175 www.awt-rekultivace.cz 	
Hlavní inženýr projektu: Ing. Jana Kalužíková tel: 735 197 265 email: jana.kaluzikova@awt-rekultivace.cz	Vypracoval: Bc.Ing. Věra Gfundělová		
Zodpovědný projektant: Bc.Ing. Věra Gfundělová ČKAIT 1104014 Autorizovaný technik v oboru TV02	Kontroloval: Ing. Roman Hrabec, MBA tel: 602 576 475 email: roman.hrabec@awt-rekultivace.cz		
Investor: Obec Těrlicko Májová 474/16, 735 42 Těrlicko - Horní Těrlicko		Datum 1.v.: 15.12.2019	
Stavba: Výstavba vodovodního řadu ul. Z kopce		Číslo zakázky: 40řp0407-19	
		Formát: x A4	
		Revize:	
Stavební objekt (SO), provozní soubor (PS): IO 01, IO 02, IO 03 Díl: ...		Měřítko: -	
Dokument: IO 01 - VODOVODNÍ ŘADY A-1, A-2		Paré:	Číslo dokumentu: D1

D.1 VODOVODNÍ ŘADY A-1, A-2

SEZNAM PŘÍLOH:

- D.1.1 TECHNICKÁ ZPRÁVA
- D.1.2 PODÉLNÝ PROFIL
- D.1.3 KLADEČSKÉ SCHÉMA
- D.1.4 VZOROVÉ ULOŽENÍ POTRUBÍ, ULOŽENÍ POTRUBÍ V CHRÁNIČCE
- D.1.5 PODZEMNÍ HYDRANT

VÝSTAVBA VODOVODNÍHO ŘADU UL. Z KOPCE

Dokumentace pro vydání společného povolení
liniové stavby technické infrastruktury dle přílohy č. 9

Technická zpráva

Obsah :

1. IDENTIFIKAČNÍ ÚDAJE.....	3
2. POPIS OBJEKTU, JEHO FUNKČNÍHO A TECHNICKÉHO ŘEŠENÍ.....	3
2.1. ÚVOD.....	3
2.2. POPIS TECHNICKÉHO ŘEŠENÍ	3
2.2.1. Směrové vedení trasy.....	4
2.3. OBJEKTY NA TRUBNÍM VEDENÍ.....	4
3. NAPOJENÍ NA STÁVAJÍCÍ TECHNICKOU INFRASTRUKTURU.....	4
4. VLIV NA POVRCHOVÉ A PODZEMNÍ VODY	4
5. ÚDAJE O ZPRACOVANÝCH VÝPOČTECH	4
6. POŽADAVKY NA POSTUP STAVEBNÍCH PRACÍ	4
6.1. PŘÍPRAVA PRACOVNÍHO PRUHU.....	4
6.2. DEMOLICE.....	5
6.3. ZEMNÍ PRÁCE	5
6.4. ETAPIZACE VÝSTAVBY	5
6.5. DOČASNÉ PŘÍSTUPY K NEMOVITOSTEM	5
7. POŽADAVKY NA PROVOZ A ÚDAJE O MATERIÁLECH	6
7.1. MATERIÁL.....	6
7.2. TLAKOVÉ ZKOUŠKY A UVEDENÍ DO PROVOZU	6
8. ŘEŠENÍ KOMUNIKACÍ A PLOCH Z HLEDISKA PŘÍSTUPU A UŽÍVÁNÍ OSOBAMI S OMEZENOU SCHOPNOSTÍ POHYBU A ORIENTACE.....	6
9. DŮSLEDKY NA ŽIVOTNÍ PROSTŘEDÍ A BEZPEČNOST PRÁCE.....	6
9.1. BEZPEČNOSTNÍ OPATŘENÍ	6
9.2. VLIV NA ŽIVOTNÍ PROSTŘEDÍ.....	7
10. PODKLADY PRO VYTYČENÍ.....	7
10.1. ÚDAJE O PODKLADECH PRO VYTYČENÍ STAVBY	7
10.1. SOUŘADNICE BODŮ VYTYČENÍ.....	7
11. DODRŽENÍ OBECNÝCH POŽADAVKŮ NA VÝSTAVBU.....	7
11.1. KŘÍŽENÍ A SOUBĚH S PODZEMNÍM VEDENÍM.....	7
12. ZÁVĚR	8

1. Identifikační údaje

Stavba:	VÝSTAVBA VODOVODNÍHO ŘADU UL. Z KOPCE
Objekt:	IO 01 – VODOVODNÍ ŘADY A-1, A-2
Kraj:	Moravskoslezský
Objednatel:	Obec Těrlicko Májová 474/16, 735 42 Těrlicko – Horní Těrlicko IČ: 00297666
Zhotovitel dokumentace:	AWT Rekultivace a.s. Dělnická 41/884, 735 64 Havířov-Prostřední Suchá

2. Popis objektu, jeho funkčního a technického řešení

2.1. Úvod

V současné době se v zájmové lokalitě nachází stávající vodovodní přípojka DN40 PE, která zásobuje RD č.p. 24. Stávající vodovodní přípojka je v kolizi se šachtou Š16 plánované kanalizace – akce „VÝSTAVBA KANALIZACE TĚRLICKO – HRADIŠTĚ“. Je navržena přeložka vodovodní přípojky. Vodovodní přípojka bude nahrazena vodovodními řady.

Provedení výstavby vodovodního řadu je nutné realizovat a zkolaudovat před plánovanou výstavbou splaškové kanalizace.

V rámci stavby je navržen nový vodovodní řad A-1 z DN 80 PE délky 181,57 m, který bude napojen na stávající vodovod PVC DN80. Na konci řadu A-1 bude provedeno přepojení přípojky pro objekt č.p. 24.

Na řad A-1 bude napojen řad A-2. Řad A-2 je navržen z DN50, PE v délce 21,1 m. Na konci řadu A-2 bude provedena přípojka pro objekt č.p. 274. Na vodovod bude napojeno předpokládaných 13RD, z toho na A-1 se předpokládá napojení 10 RD (3 RD již existující) v ploše výhledových záměru Z 113 a Z132 a na větev A-2 se předpokládá napojení 3 RD (1 RD již existující).

Větev A-2 bude vyvedena až do „veřejné přístupného pozemku komunikace“ ve vlastnictví obce z důvodu napojení případných dalších objektů.

Stavba vodovodu bude, kromě začátku řadu A-1, provedena bezvýkopovou technologií.

2.2. Popis technického řešení

Řad A-1

Vodovodní řad A-1 bude napojen na stávající řad PVC DN 80 pomocí T- kusu 80/80 a spojek Synoflex. Nové vodovodní potrubí bude položeno v souběhu se stávajícím vodovodním potrubím v odstupové vzdálenosti cca 0,5-1,0m. Začátek trasy bude proveden otevřeným výkopem, za směrovým lomem SL1 bude výstavba vodovodu pokračovat bezvýkopovou technologií. Na trase budou v místech směrových lomů provedeny protlakové jámy, na konci vodovodního řadu bude osazen hydrant. Dno jámy bude zpevněno silničními panely. Jámy musí být paženy, způsob pažení určí zhotovitel dle technologie protlaku. Hloubka bude v místech jam prohloubena o 0,5m.

Souběh vodovodu s komunikací ulice Hradištská je 6,1 bm

Na řadu budou osazeny podzemní hydranty. V místech křížení s vodním tokem bude potrubí uloženo do chráničky PE 100, SDR11 DN150. Potrubí bude v chráničce vystředěno distančními objímkami RACI.

Na koncích budou objímky 2x vedle sebe, ostatní budou ve vzdálenosti 1,5m. Chránička bude ukončena těsníci manžetami. Chránička bude mít přesah 6m za břehovou čáru.

Řad A-2

Vodovodní řad A-2 bude napojen na nově budovaný řad A-1. Na trase bude na konci vodovodního řadu provedena jáma o rozměrech 2,0x3,0m. Dno jámy bude zpevněno silničními. Jámy musí být paženy, způsob pažení určí zhotovitel dle technologie protlaku. Hloubka bude v místech jam prohloubena o 0,5m.

Souběh vodovodu s komunikací ulice Z kopce je 33 bm, křížení komunikace Z kopce je 6 bm.

Vzhledem k dimenzi vodovodu bude zakončení vodovodu řešeno následovně: elektrospojka D63 DSR11, PN16, přechod závitový PE x mosazný závit vnější 63x2", ventil domovní přípojky s vypouštěním se zemní soupravou, přechod závitový PE x mosazný závit vnější 63x2", elektrokoleno D63 - 90°, potrubí PE D63, přechodová vložka se závitem z mosazi, přechodka na požární hadici typu C se zaslepovacím víčkem, hydrantový poklop. Ventil bude obsypán vhodným propustným materiálem.

2.2.1. Směrové vedení trasy

Směrové vedení je navrženo s ohledem na umístění stávajícího vodovodu PVC DN80 a vodovodní přípojky PE DN40.

2.3. Objekty na trubním vedení

Viz kladečské schéma D.1.3

3. Napojení na stávající technickou infrastrukturu

Vodovodní řad A-1 PE D90 bude na začátku trasy napojen na stávající vodovod PVC DN80. Nové vodovodní potrubí bude položeno v souběhu se stávající vodovodní přípojkou v odstupové vzdálenosti cca 0,5-1,0m. Nový vodovodní řad A-1 bude zakončen podzemním hydrantem. Vodovodní řad A-2 PE D63 bude napojen na řad A-1. V místě napojení bude osazen přírubový T kus s přírubovou odbočkou DN 80/50 a šoupátko se zemní soupravou a poklopem.

Provedení vodovodních přípojek (IO 02, IO 03) bude provedeno po kolaudaci řadů A-1, A-2 (IO 01).

- řad A-1, A-2, kolaudace, (3 měsíce prodleva), zasypání výkopů nebo jejich zajištění po tuto dobu
- provedení přípojek - opětovné výkopy pro přepojení přípojek

Po přepojení objektu RD č.p. 24 (IO 02) na novou přípojku bude původní přípojka v místě napojení na vodovodní řad odstavena.

4. Vliv na povrchové a podzemní vody

Vliv na povrchové a podzemní vody není předpokládán.

5. Údaje o zpracovaných výpočtech

Není součástí této projektové dokumentace.

6. Požadavky na postup stavebních prací

6.1. Příprava pracovního pruhu

Před započítáním výkopových prací je nutné, aby si investor (dle přílohy č. 3 odst. II nařízení vlády č. 591/2006Sb.) vyžádal od jednotlivých majitelů inženýrských sítí jejich přesné vytýčení. Bez tohoto vytýčení nebudou zahájeny zemní práce. Výkop rýhy v blízkosti sítí bude prováděn ručně.

Křížení sítí bude vytýčeno a ověřeno sondou (samotně před výkopem zápich. jámy, pak v místě zápichové jámy) u RWE samotné dokontrolování trasy sondou 800x800 předem před výkopem zápich. jámy.

Skutečný průběh trasy vodovodní přípojky Schwarzovi (pozemk parc. č.1403/22) – poloha vodovodní přípojky uvedená v projektové dokumentaci řadu je orientační.

Skutečná poloha přípojky Godulových se předpokládá v menší výšce krytí, než by měla být, a je umístěna hned pod krycí folií, a je na ní místy neznámý průběh.

V souběhu s plánovanou trasou vodovodního řadu je umístěna i síť Cetin, přípojka elektro Schwarzovi, trasa vodovodu bude koordinována s kolektorem (s Schwarzovi plánují na svém pozemku položení tepelného čerpadla s potrubím a zemním kolektorem pod celým pozemkem cca 1m hloubky), další stavbou je plot Schwarzových, který je v souběhu se sítěmi (polohově mezi RD a přípojkou elektro).

Nový vodovodní řad bude vytýčen před realizací tak, aby došlo k celkové koordinaci se všemi sítěmi a přípojkami (v místě stavby se dosondují všechny sítě ručně), o přípojkách Schwarzovi - poskytne informaci Zhotoviteli k průběhu tras pan Schwarz. Na místě stavby se dokoordinuje skutečný průběh navrhovaného nového vodovodu.

S ohledem na výškové uspořádání lokality vodovodní řad umístěn v hl. 1,5m a více. Vodovodní řad bude realizován bezvýkopem, aby došlo k maximální šetrnosti provádění na pozemku Schwarzovi.

6.2. Demolice

Po přepojení objektu RD č.p. 24 (IO 02) na novou přípojku bude původní přípojka v místě napojení na vodovodní řad zaslepena. Rovněž bude zrušena stávající betonová vodoměrná šachta.

6.3. Zemní práce

Zemní práce budou prováděny dle ČSN 73 6133 a ČSN EN 1610. Výkopy budou provedeny s kolmými čely a zapaženy. Dno rýhy musí být zbaveno kamení a urovnáno do roviny, aby potrubí leželo rovnoměrně po celé své délce. Na trase budou provedeny jámy. Potrubí ve výkopu bude uloženo do zhutněného lože tl. 10 cm a obsypáno výkopem. Zásyp bude proveden zeminou z výkopu. Hutnění potrubí bude prováděno po vrstvách 20 cm (po stranách potrubí). Při hutnění nesmí dojít k přímému kontaktu zhutňovacího zařízení s potrubím. Na potrubí se uloží signalizační vodič – kabel CY 10mm², který se vodivě spojí s oběma konci a bude vyveden pod poklopy šoupat. Před záhozem do výšky 30 cm nad potrubí se uloží výstražná folie bílé barvy šířky 300 mm.

V místě protlakových jam v blízkosti vodoteče bude nutné čerpat podzemní vodu z protlakových jam – jinak lze předpokládat jejich zaplavení. Práce se provedou v zemině těžitelnosti III – předpoklad. Tvar zápichových jam bude upraven dle místních podmínek. Zhotovitel provede mechanické ochrany plotu v místě a případné další demontáže /opětovné montáže a úpravy dalších prvků v ploše- zpevněné povrchy, zeleň apod.

6.4. Etapizace výstavby

Provedení vodovodních přípojek (IO 02, IO 03) bude provedeno po kolaudaci řadů A-1, A-2 (IO 01).

- řad A-1, A-2, kolaudace, (3 měsíce prodleva), zasypání výkopů nebo jejich zajištění po tuto dobu
- provedení přípojek - opětovné výkopy pro přepojení přípojek

6.5. Dočasné přístupy k nemovitostem

Po dobu provádění příslušného úseku vodovodu bude nutno zajistit příjezd k jednotlivým nemovitostem. To se navrhuje převedením dopravy přes výkop přenosnou ocelovou plošinou o rozměrech 2,5x2,5m v tl. 20mm.

Po dobu výstavby musí být v prostoru staveniště umožněn průjezd vozidlům záchranné služby, požární ochrany, bydlicím občanům, dopravní obsluze apod.

Zhotovitel stavby, v případě potřeby, zajistí povolení zvláštního užívání komunikace a popřípadě částečné uzavírky komunikace. Zhotovitel stavby zajistí přechodné dopravní značení.

7. Požadavky na provoz a údaje o materiálech

7.1. Materiál

Trubní materiál pro potrubí je navržen PE 100 RC TS SDR 11. Řad A-1 z DN80, PE100 RC TS SDR11 délky 181,57 m a řad A-2 z DN50, PE100 RC TS SDR11 v délce 21,1m. Potrubí protlaku od DN 50 bude typ GEREX SLM 3,0 – podle normy PAS 1075 se jedná o typ 3 (ochranná loupací vrstva) – bude použita v místech, kde je proveden protlak a není osazena chránička.

Lomy a odbočení budou provedeny pomocí elektrotvarovek PE 100, SDR 11. Na řadu budou osazeny podzemní hydranty s dvojčinným uzávěrem.

Na potrubí se uloží signalizační vodič – kabel CY 10 mm², který se vodivě spojí s oběma konci a bude vyveden pod poklopy šoupat. Před záhozem do výšky 30 cm nad potrubí se uloží výstražná folie bílé barvy šířky 300 mm.

Materiál potrubí bude splňovat požadavky ve smyslu vyhlášky č.37/2001 o hygienických požadavcích na výrobky přicházející do přímého styku s vodou. Dodavatel předá investorovi doklady o shodě na všechny použité prvky.

7.2. Tlakové zkoušky a uvedení do provozu

Uvedení do provozu musí předcházet :

- provedení tlakové zkoušky s kladným výsledkem
- provedení desinfekce potrubí s kladným výsledkem
- provedení zkoušky vodivosti signalizačního vodiče s kladným výsledkem
- převzetí provozovatelem
- zaměření skutečného stavu potrubí oprávněným geodetem

Potrubí a jeho zařízení je nutné dle pokynu provozovatele označit modrobílými tyčemi a orientačními tabulkami podle ČSN 75 5025.

Při uvádění do provozu se bude úzce spolupracovat s provozovatelem a dbát jeho požadavků a pokynů.

8. Řešení komunikací a ploch z hlediska přístupu a užívání osobami s omezenou schopností pohybu a orientace

Stavba je inženýrského charakteru pod úrovní okolního terénu a nemá nadzemní objekty. Všechny veřejně přístupné plochy dotčené stavbou budou uvedeny do původního stavu, stavba neřeší nové bezbariérové přístupy na tyto plochy.

9. Důsledky na životní prostředí a bezpečnost práce

9.1. Bezpečnostní opatření

Postup prací je nutno provádět v souladu s platnými bezpečnostními předpisy. Bezpečnost práce a ochrana zdraví se nyní řídí zákonem č. 309/2006 Sb. a dalšími předpisy (např. nařízením vlády č.591/2006 Sb., o bližších minimálních požadavcích na bezpečnost a ochranu zdraví při práci na staveništích).

Pracovníci při provádění prací jsou povinni dodržovat technologické nebo pracovní postupy určené výrobcem popř. projektantem. Staveniště se označí výstražnými tabulkami, otevřené výkopy se musí řádně označit a zabezpečit a na staveniště se musí zabránit vstupu nepovolaných osob. Pracovníci budou prokazatelně seznámeni s bezpečnostními předpisy a vybaveni ochrannými pomůckami. Práce se stroji a zařízeními mohou provádět pouze oprávnění pracovníci. Na viditelných místech se umístí tabule s telefonními čísly první pomoci, požární ochrany, vedení stavby a výstražné tabule upozorňující na zákaz vstupu nepovoleným osobám na stavbu. Na stavbě bude veden bezpečnostní a stavební deník. Zajištění bezpečnosti při práci je plně v kompetenci zhotovitele stavby.

9.2. Vliv na životní prostředí

Není předpokládán.

10. Podklady pro vytyčení

10.1. Údaje o podkladech pro vytyčení stavby

Vytyčovací body jsou vytyčeny v JTSK. Nadmořské výšky jsou uvedeny ve výškovém systému Balt po vyrovnání (Bpv).

10.1. Souřadnice bodů vytyčení

Souřadnice pro vytyčení jsou součástí výkresové části projektové dokumentace.

11. Dodržení obecných požadavků na výstavbu

11.1. Křížení a souběh s podzemním vedením

Před započítím výkopových prací je nutné, aby si investor (odpovědný pracovník - dle vyhlášky č. 324/90 Sb., paragraf 18, odst. 3) vyžádal od jednotlivých majitelů inženýrských sítí jejich přesné vytyčení. Bez tohoto vytyčení nebudou zahájeny zemní práce. Výkop rýhy v blízkosti sítí bude prováděn ručně.

Křížení sítí bude vytyčeno a ověřeno sondou (samotně před výkopem zápich. jámy, pak v místě zápichové jámy) u RWE samotné dokontrolování trasy sondou 800x800 předem před výkopem zápich. jámy.

Při křížení a souběhu vodovodu s podzemními vedeními je nutno dodržet nejmenší vzdálenosti v souladu s ČSN 73 6005.

Nejmenší dovolené vodorovné vzdálenosti při souběhu vodovodu se:

- sdělovacím kabelem	0,4 m
- kanalizací	0,6 m
- plynovodem NTL, STL	0,5 m
- silové kabely	0,4 m

Nejmenší dovolené svislé vzdálenosti při křížení vodovodu se.



- sdělovacím kabelem	0,2 m
- kanalizací	0,1 m
- plynovodem NTL, STL	0,15 m
- silové kabely	0,4 m


Křížení s inženýrskými sítěmi je patrné z přílohy – Situace

Ochranné pásmo zařízení dle zák. č. 274/2001 Sb. §23 je 1,5 od líce potrubí v obou směrech

12. Závěr

Před záhozem pracovní rýhy bude příslušný správce dotčené sítě zhotovitelem stavby prokazatelně přizván na kontrolu provedených prací. Zhotovitel stavby je povinen respektovat požadavky a podmínky správců dotčených sítí uvedených v dokladové části.

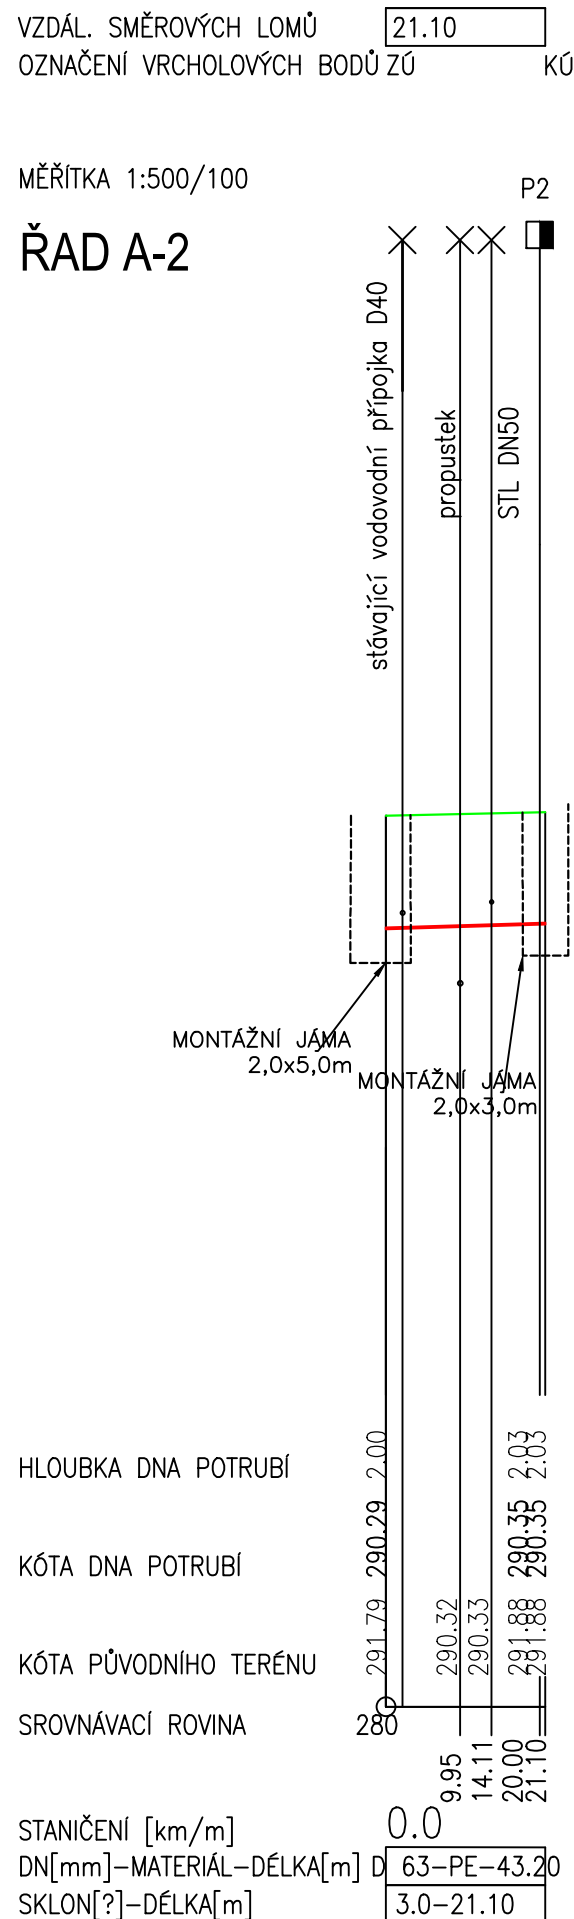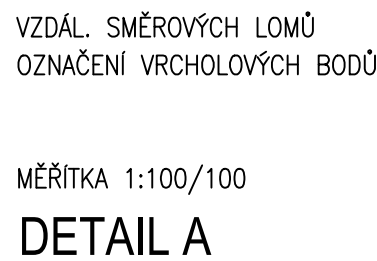

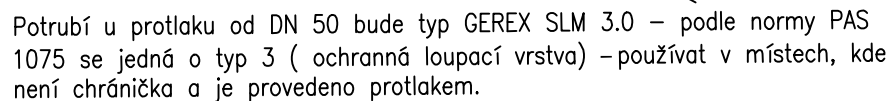


Tato dokumentace včetně všech příloh v tištěné i elektronické podobě je autorským dílem a je duševním vlastnictvím společnosti AWT Rekultivace, a.s., IČ: 47676175. Autorská práva k dokumentaci jsou chráněna autorským zákonem. Objednatel této dokumentace je oprávněn ji využívat pouze k účelům vyplývajícím z uzavřené smlouvy. Jiné užití projektové dokumentace bez písemného souhlasu vlastníka je zakázáno.

VODOVODNÍ ŘADY A-1, A-2		D1	
Projektový manažer: Ing. Jana Kalužíková tel: 735 197 265 email:jana.kaluzikova@awt-rekultivace.cz		Projektant: Bc. Ing. Věra Gřundělová	
Hlavní inženýr projektu: Ing. Jana Kalužíková tel: 602 576 475 email:jana.kaluzikova@awt-rekultivace.cz		Vypracoval: Bc. Ing. Věra Gřundělová	
Zodpovědný projektant: Bc. Ing. Věra Gřundělová ČKAIT 1104014 Autorizovaný technik v oboru TV02		Kontroloval: Ing. Roman Hrabec, MBA tel: 602 576 475 email: roman.hrabec@awt-rekultivace.cz	
Investor: Obec Těrlicko Májová 474/16, 735 42 Těrlicko - Horní Těrlicko		Datum 1.v.: 15.12.2019	
Stavba: Výstavba vodovodního řadu ul. Z kopce		Číslo zakázky: 40řp0407-19	
		Formát: 2 x A4	
		Revize:	
		Měřítko:	
Stavební objekt (SO), provozní soubor (PS): IO 01, IO 02, IO 03 Díl: ...		Paré:	
Dokument: KLADĚČSKÉ SCHÉMA		Číslo dokumentu: D.1.3	

ULOŽENÍ POTRUBÍ PE 100 D 90 V CHRÁNIČCE

PODÉLNÝ ŘEZ

ULOŽENÍ TLAKOVÉHO POTRUBÍ - PE 100
S VNĚJŠÍM OCHRANNÝM PLÁSTĚM

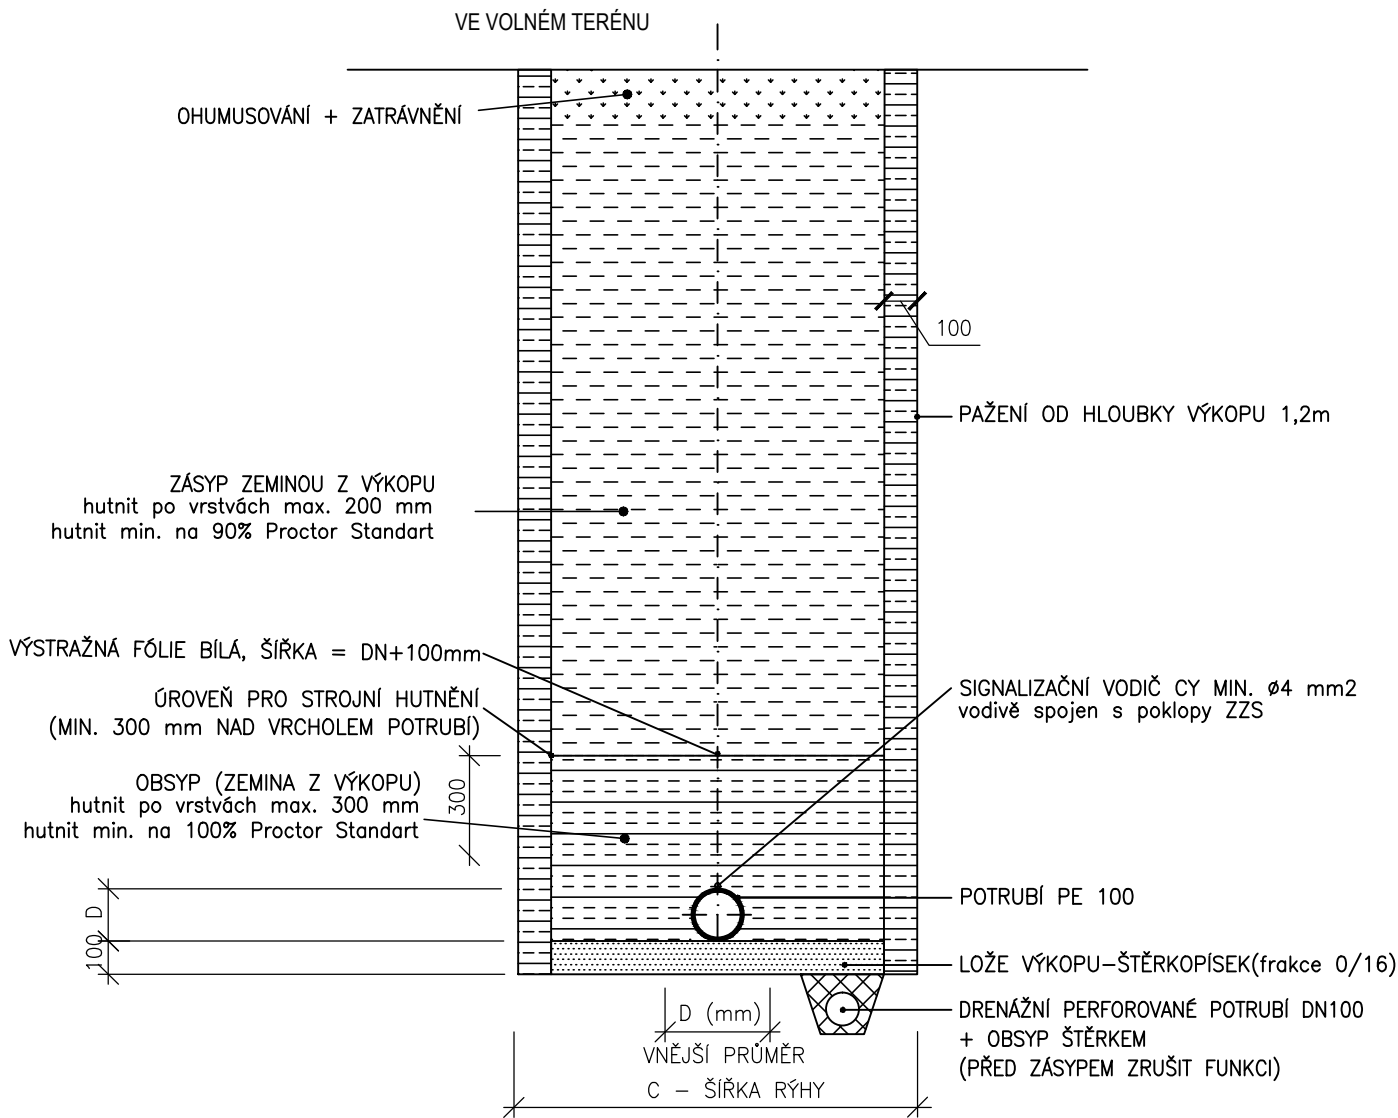


VÝSTAVBA VODOVODU BUDE PROVEDENA BEZVÝKOPOVOU TECHNOLOGIÍ, NA TRASE BUDE ZŘÍZENÁ STARTOVACÍ A CÍLOVÁ JÁMA, DÁLE PROTLAKOVÉ JÁMY. DNO JÁMY BUDE ZPEVNĚNO SILNIČNÍMI PANELE. JÁMY MUSÍ BÝT PAŽENY – ROZMĚRY JAM VIZ SITUACE A PODÉLNÝ PROFIL.


POKUD SE VÝKOP NEPAŽÍ, ŠÍŘKA RÝHY SE ZMENŠÍ O 100 MM, MÍRA ZHUTNĚNÍ DLE ISO 90% PROCTOROVY ZKOUŠKY PODLE RELAT. ÚLEHLOSTI MÁ BÝT MÍRA ZHUTNĚNÍ 0,67 < ID < 0.90. HUTNĚNÝ ZÁSYP RÝHY PŘI ULOŽENÍ POTRUBÍ V KOMUNIKACI MUSÍ SPLŇOVAT POŽADAVKY NA ÚNOSNOST PLÁNĚ POD KOMUNIKACÍ. T.J. POVRCH PLÁNĚ ZHUTNĚN NA 102% PS A ÚNOSNOST PLÁNĚ JE 45MPa.

TABULKA ROZMĚRŮ VÝKOP.RÝHY

DN	B	C
DN (mm)	P. LOŽE (mm)	Š.RÝHY (mm)
>80	100	1000
100	100	1000

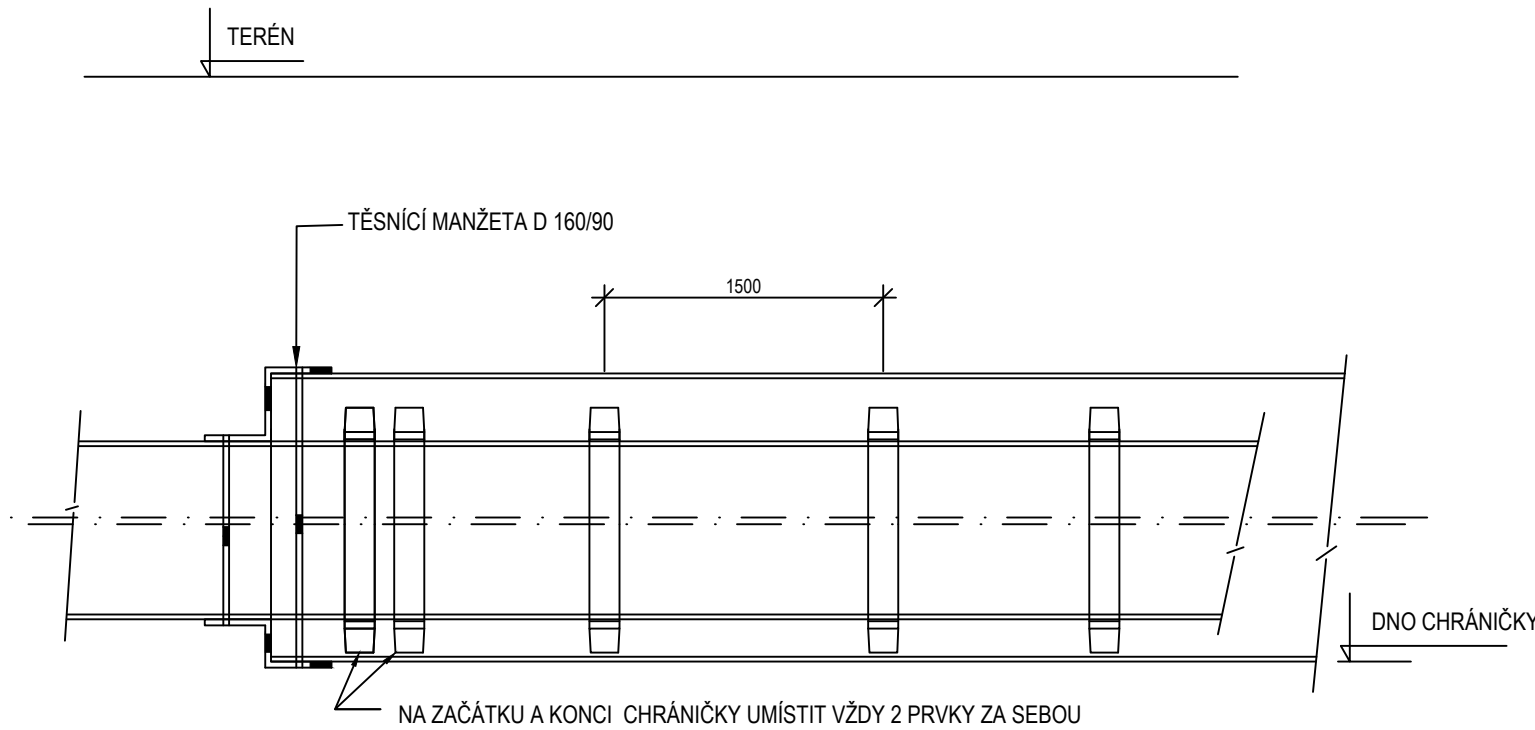

PŘÍČNÝ ŘEZ

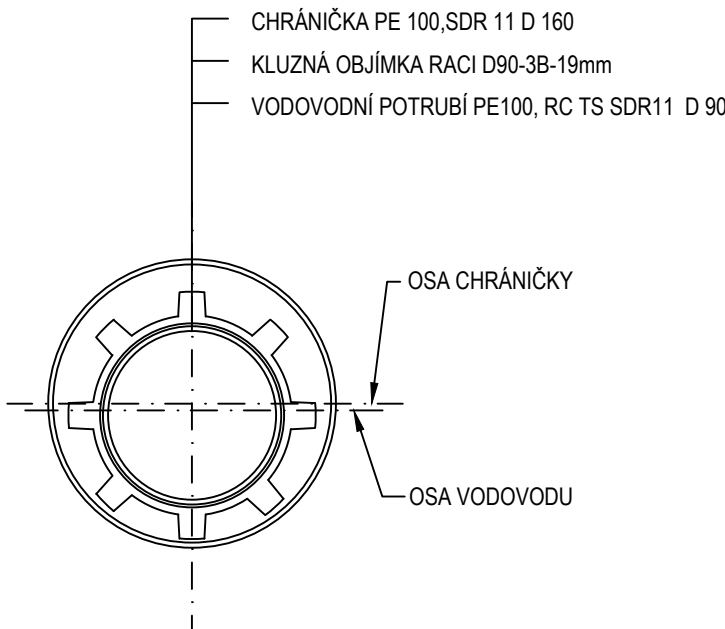

xxx	xxx	xxx	xxx
Číslo revize:	Obsah revize:	Datum revize:	Vypracoval:

Tato dokumentace včetně všech příloh v tištěné i elektronické podobě je autorským dílem a je duševním vlastnictvím společnosti AWT Rekultivace, a.s., IČ: 47676175. Autorská práva k dokumentaci jsou chráněna autorským zákonem. Objednatel této dokumentace je oprávněn ji využívat pouze k účelům vyplývajícím z uzavřené smlouvy. Jiné užití projektové dokumentace bez písemného souhlasu vlastníka je zakázáno.

VODOVODNÍ ŘADY A-1, A-2		D1
Projektový manažer: Ing. Jana Kalužíková tel: 735 197 265 email:jana.kaluzikova@awt-rekultivace.cz	Projektant: Bc. Ing. Věra Gřundělová	Generální projektant: AWT REKULTIVACE a.s. Dělnická 41/884 735 64 Havířov-Prostřední Suchá tel:+420 596 580 111 IČO: 47676175 www.awt-rekultivace.cz AWT REKULTIVACE
Hlavní inženýr projektu: Ing. Jana Kalužíková tel: 602 576 475 email:jana.kaluzikova@awt-rekultivace.cz	Vypracoval: Bc. Ing. Věra Gřundělová	
Zodpovědný projektant: Bc. Ing. Věra Gřundělová ČKAIT 1104014 Autorizovaný technik v oboru TV02	Kontroloval: Ing. Roman Hrabec, MBA tel: 602 576 475 email: roman.hrabec@awt-rekultivace.cz	
Investor: Obec Těrlicko Májová 474/16, 735 42 Těrlicko - Horní Těrlicko		Datum 1.v.: 15.12.2019
Stavba: Výstavba vodovodního řadu ul. Z kopce		Číslo zakázky: 40řp0407-19
		Formát: 3 x A4
		Revize:
		Měřítko: -
Stavební objekt (SO), provozní soubor (PS): IO 01, IO 02, IO 03		Paré:
Dokument: VZOROVÉ ULOŽENÍ POTRUBÍ, ULOŽENÍ POTRUBÍ V CHRÁNIČCE		Číslo dokumentu: D.1.4

Technical drawing showing the cross-section and dimensions of a fire hydrant and fire hydrant assembly (šoupátko).

Dimensions:

- H_1 : Height from ground level to the top of the hydrant body.
- H : Total height from ground level to the top of the hydrant body.
- L : Horizontal distance from the center of the hydrant body to the center of the fire hydrant assembly.
- 165 : Vertical distance from the bottom of the hydrant body to the bottom of the fire hydrant assembly.

Components and Labels:

- POKLAP HYDRANTOVÝ (Hydrant cover)
- POKLAP ŠOUPÁTKOVÝ (Fire hydrant assembly cover)
- PODKLADOVÁ DESKA (Base plate)
- TELESKOPICKÁ ZEMNÍ SOUPRAVA ŠOUPÁTKOVÁ, DN 80 (Telescopic ground assembly, DN 80)
- KÓTA TERÉNU (Ground level)
- KÓTA DNA VÝKOPU (Excavation bottom level)
- KÓTA DNA POTRUBÍ (Pipe bottom level)
- HYDRANT PODZEMNÍ TV. LIT. DN80, PN 16 (Underground hydrant, cast iron, DN80, PN 16)
- BETONOVÝ BLOK 300/300/150 (Concrete block 300/300/150)
- PŘÍRUBOVÉ KOLENO S PATKOU, DN 80 TV.LIT. (Flange elbow with sleeve, DN 80 cast iron)
- PŘÍRUBOVÁ TVAROVKA FF KUS TV. LIT. DN 80 (Flange fitting, cast iron, DN 80)
- EKO ŠOUPÁTKO S PŘÍRUBAMI DN 80, PN 16 (F4) (Eco fire hydrant assembly with flanges, DN 80, PN 16)
- ELEKTRO T-KUŠ PE 100, SDR 11 D90/90 (Electro T-joint PE 100, SDR 11 D90/90)
- LEMOVÝ NÁKRUŽEK A ROTAČNÍ PŘÍRUBA DN 80 – PRO PŘÍPOJENÍ NA ŠOUPÁTKO (FF KUS, N KUS) (Gasket and rotating flange DN 80 – for connection to the fire hydrant assembly (FF fitting, N fitting))

PRO KALNÍK PLATÍ: BOČNÍ PŘIPOJENÍ NA ŘAD
POKUD L VĚTŠÍ NEŽ 1m, PAK JE ZAŘAZENO ŠOUPÁTKO A HYDRANT S JEDNODUCHÝM UZÁVĚREM
POKUD L DO 1m, PAK BEZ ŠOUPÁTKA A HYDRANT S DVOJČINNÝM UZÁVĚREM

PRO VZDUŠNÍK PLATÍ: HORNÍ PŘÍPOJENÍ, JEN VYJIMEČNĚ BOČNÍ
SESTAVA JE TVOŘENA POUZE FF KUSEM A HYDRANTEM – S DVOJČINNÝM UZÁVĚREM

KONCOVÝ HYDRANT S DVOJČINNÝM UZÁVĚREM – PATKOVÉ KOLENO A TVAROVKA FF – KUS

VE VŠECH PŘÍPADECH PODZEMNÍHO HYDRANTU BUDE POUŽITA HYDRANTOVÁ DRENÁŽ
A TĚŽKÁ ANTIKOROZNÍ OCHRANA HYDRANTU

xxx	xxx	xxx	xxx
Číslo revize:	Obsah revize:	Datum revize:	Vypracoval:

Tato dokumentace včetně všech příloh v tištěné i elektronické podobě je autorským dílem a je duševním vlastnictvím společnosti AWT Rekultivace, a.s., IČ: 47676175. Autorská práva k dokumentaci jsou chráněna autorským zákonem. Objednatel této dokumentace je oprávněn ji využívat pouze k účelům vyplývajícím z uzavřené smlouvy. Jiné užití projektové dokumentace bez písemného souhlasu vlastníka je zakázáno.

VODOVODNÍ ŘADY A-1, A-2		D1	
Projektový manažer: Ing. Jana Kalužíková tel: 735 197 265 email:jana.kaluzikova@awt-rekultivace.cz		Projektant: Bc. Ing. Věra Gřundělová	
Hlavní inženýr projektu: Ing. Jana Kalužíková tel: 602 576 475 email:jana.kaluzikova@awt-rekultivace.cz		Vypracoval: Bc. Ing. Věra Gřundělová	
Zodpovědný projektant: Bc. Ing. Věra Gřundělová ČKAIT 1104014 Autorizovaný technik v oboru TV02		Kontroloval: Ing. Roman Hrabec, MBA tel: 602 576 475 email: roman.hrabec@awt-rekultivace.cz	
Investor: Obec Těrlicko Májová 474/16, 735 42 Těrlicko - Horní Těrlicko		Datum 1.v.: 15.12.2019	
Stavba: Výstavba vodovodního řadu ul. Z kopce		Číslo zakázky: 40řp0407-19	
		Formát: 2 x A4	
		Revize:	
		Měřítko:	
Stavební objekt (SO), provozní soubor (PS): IO 01, IO 02, IO 03 Díl: ...		Paré:	
Dokument: PODZEMNÍ HYDRANT		Číslo dokumentu: D.1.5	

XXX	XXX	XXX	XXX
Číslo revize:	Obsah revize:	Datum revize:	Vypracoval:

Tato dokumentace včetně všech příloh v tištěné i elektronické podobě je autorským dílem a je duševním vlastnictvím společnosti AWT Rekultivace, a.s., IČ: 47676175. Autorská práva k dokumentaci jsou chráněna autorským zákonem. Objednatel této dokumentace je oprávněn ji využívat pouze k účelům vyplývajícím z uzavřené smlouvy. Jiné užití projektové dokumentace bez písemného souhlasu vlastníka je zakázáno.

DOKUMENTACE PRO SPOLEČNÉ ŘÍZENÍ		DÚR + DSP	
Projektový manažer: Ing. Jana Kalužíková tel: 735 197 265 email: jana.kaluzikova@awt-rekultivace.cz	Projektant: Bc.Ing. Věra Gfundělová	Generální projektant: AWT REKULTIVACE a.s. Dělnická 41/884 735 64 Havířov-Prostřední Suchá tel:+420 596 580 111 IČO: 47676175 www.awt-rekultivace.cz 	
Hlavní inženýr projektu: Ing. Jana Kalužíková tel: 735 197 265 email: jana.kaluzikova@awt-rekultivace.cz	Vypracoval: Bc.Ing. Věra Gfundělová		
Zodpovědný projektant: Bc.Ing. Věra Gfundělová ČKAIT 1104014 Autorizovaný technik v oboru TV02	Kontroloval: Ing. Roman Hrabec, MBA tel: 602 576 475 email: roman.hrabec@awt-rekultivace.cz		
Investor: Obec Těrlicko Májová 474/16, 735 42 Těrlicko - Horní Těrlicko	Datum 1.v.: 15.12.2019		
Stavba: Výstavba vodovodního řadu ul. Z kopce	Číslo zakázky: 40řp0407-19		
	Formát: x A4		
	Revize:		
Stavební objekt (SO), provozní soubor (PS): IO 01, IO 02, IO 03		Měřítko: -	
Díl: ...	Paré:		Číslo dokumentu:
Dokument: IO 02 - VODOVODNÍ PŘÍPOJKA RD č.p. 24			D2

D.2 VODOVODNÍ PŘÍPOJKA RD č.p. 24

SEZNAM PŘÍLOH:

- D.2.1 TECHNICKÁ ZPRÁVA
- D.2.2 PODÉLNÝ PROFIL
- D.2.3 KLADEČSKÉ SCHÉMA
- D.2.4 VZOROVÉ ULOŽENÍ POTRUBÍ
- D.2.5 VODOMĚRNÁ ŠACHTA

VÝSTAVBA VODOVODNÍHO ŘADU UL. Z KOPCE

Dokumentace pro vydání společného povolení
liniové stavby technické infrastruktury dle přílohy č. 9

Technická zpráva

Obsah :

1.	IDENTIFIKAČNÍ ÚDAJE.....	3
2.	POPIS OBJEKTU, JEHO FUNKČNÍHO A TECHNICKÉHO ŘEŠENÍ.....	3
2.1.	ÚVOD.....	3
2.2.	POPIS TECHNICKÉHO ŘEŠENÍ	3
2.2.1.	Směrové vedení trasy.....	3
2.3.	OBJEKTY NA TRUBNÍM VEDENÍ.....	3
3.	NAPOJENÍ NA STÁVAJÍCÍ TECHNICKOU INFRASTRUKTURU.....	4
4.	VLIV NA POVRCHOVÉ A PODZEMNÍ VODY	4
5.	ÚDAJE O ZPRACOVANÝCH VÝPOČTECH	4
6.	POŽADAVKY NA POSTUP STAVEBNÍCH PRACÍ	4
6.1.	PŘÍPRAVA PRACOVNÍHO PRUHU.....	4
6.2.	DEMOLICE.....	4
6.3.	ZEMNÍ PRÁCE	4
6.4.	ETAPIZACE VÝSTAVBY	4
6.5.	DOČASNÉ PŘÍSTUPY K NEMOVITOSTEM	5
7.	POŽADAVKY NA PROVOZ A ÚDAJE O MATERIÁLECH	5
7.1.	MATERIÁL.....	5
7.2.	TLAKOVÉ ZKOUŠKY A UVEDENÍ DO PROVOZU	5
8.	ŘEŠENÍ KOMUNIKACÍ A PLOCH Z HLEDISKA PŘÍSTUPU A UŽÍVÁNÍ OSOBAMI S OMEZENOU SCHOPNOSTÍ POHYBU A ORIENTACE.....	5
9.	DŮSLEDKY NA ŽIVOTNÍ PROSTŘEDÍ A BEZPEČNOST PRÁCE.....	5
9.1.	BEZPEČNOSTNÍ OPATŘENÍ	5
9.2.	VLIV NA ŽIVOTNÍ PROSTŘEDÍ.....	6
10.	DODRŽENÍ OBECNÝCH POŽADAVKŮ NA VÝSTAVBU.....	6
10.1.	KŘÍŽENÍ A SOUBĚH S PODZEMNÍM VEDENÍM.....	6
11.	ZÁVĚR	6

1. Identifikační údaje

Stavba:	VÝSTAVBA VODOVODNÍHO ŘADU UL. Z KOPCE
Objekt:	IO 02 – VODOVODNÍ PŘÍPOJKA RD č.p. 24
Kraj:	Moravskoslezský
Objednatel:	Obec Těrlicko Májová 474/16, 735 42 Těrlicko – Horní Těrlicko IČ: 00297666
Zhotovitel dokumentace:	AWT Rekultivace a.s. Dělnická 41/884, 735 64 Havířov-Prostřední Suchá

2. Popis objektu, jeho funkčního a technického řešení

2.1. Úvod

Přepojení přípojky pro objekt RD č.p. 24 bude provedeno na konci řadu A-1 (IO 01).

Stavba vodovodní přípojky bude provedena otevřeným výkopem.

Přepojení vodovodní přípojky pro RD č.p. 24 je nutné realizovat a zkolaudovat před plánovanou výstavbou splaškové kanalizace.

2.2. Popis technického řešení

Přepojení přípojky pro objekt RD č.p. 24 bude provedeno na konci řadu A-1 (IO 01). V místech napojení bude osazen elektronavrtávací pas T s ventilem, teleskopickou zemní soupravou a poklopem a spojkou. Napojení přípojky č.p. 24 na část stávající přípojky, která není z materiálu PE100 bude pomocí spojky Isoflex.

Za napojením bude osazena tubusová vodoměrná šachta bez vstupu obsluhy. Šachta bude plastová, vodoměr bude v dosahu pod poklopem, bude namontován vodoměr se stavební délkou 190mm. Vodoměrná sestava se bude rovněž skládat z kulového kohoutu před vodoměrem, zpětné klapky s odvzdušněním za vodoměrem. Vodoměrná šachta bude osazena mimo asfaltové plochy.

- přepojení přípojky DN40, PE 100, RC, SDR 11, 3,5m

2.2.1. Směrové vedení trasy

Směrové vedení je navrženo s ohledem na umístění stávající vodovodní přípojky PE DN40.

2.3. Objekty na trubním vedení

Viz kladečské schéma D.2.3 a výkresu vodoměrné šachty D.2.5

Vodoměrná šachta

Šachta bude plastová, tubusová bez vstupu obsluhy, vodoměr bude v dosahu pod poklopem - bude namontován vodoměr se stavební délkou 190mm. Vodoměrná sestava se bude rovněž skládat z kulového kohoutu před vodoměrem, zpětné klapky s odvzdušněním za vodoměrem. Vodoměrná šachta bude osazena mimo asfaltové plochy.

3. Napojení na stávající technickou infrastrukturu

Provedení vodovodní přípojky bude provedeno po kolaudaci řadu A-1 (IO 01).

- řad A-1 kolaudace, (3 měsíce prodleva), zasypání výkopů nebo jejich zajištění po tuto dobu
- provedení přípojky - opětovné výkopy pro přepojení přípojek

Po přepojení objektu RD č.p. 24 na novou přípojku bude původní přípojka v místě napojení na vodovodní řad odstavena.

4. Vliv na povrchové a podzemní vody

Vliv na povrchové a podzemní vody není předpokládán.

5. Údaje o zpracovaných výpočtech

Není součástí této projektové dokumentace.

6. Požadavky na postup stavebních prací

6.1. Příprava pracovního pruhu

Před započítáním výkopových prací je nutné, aby si investor (dle přílohy č. 3 odst. II nařízení vlády č. 591/2006Sb.) vyžádal od jednotlivých majitelů inženýrských sítí jejich přesné vytýčení. Bez tohoto vytýčení nebudou zahájeny zemní práce. Výkop rýhy v blízkosti sítí bude prováděn ručně.

6.2. Demolice

Po přepojení objektu RD č.p. 24 na novou přípojku bude původní přípojka v místě napojení na vodovodní řad odstavena. Zaslepení bude provedeno opravným třmenem DN 40 přímo na potrubí vodovodního řadu po odstavení příslušné části potrubí. Potrubí bude ponecháno v zemi – pouze v místech případné kolize s novým vodovodním řadem A-1 a v místě přepojení nové vodovodní přípojky pro objekt RD č.p. 24 bude vybouráno.

6.3. Zemní práce

Zemní práce budou prováděny dle ČSN 73 6133 a ČSN EN 1610. Výkopy budou provedeny s kolmými čely a zapaženy. Dno rýhy musí být zbaveno kamení a urovnáno do roviny, aby potrubí leželo rovnoměrně po celé své délce. Na trase budou provedeny jámy. Potrubí ve výkopu bude uloženo do zhutněného lože tl. 10 cm a obsypáno výkopem. Zásyp bude proveden zeminou z výkopu. Hutnění potrubí bude prováděno po vrstvách 20 cm (po stranách potrubí). Při hutnění nesmí dojít k přímému kontaktu zhutňovacího zařízení s potrubím. Na potrubí se uloží signalizační vodič – kabel CY 10mm², který se vodivě spojí s oběma konci a bude vyveden pod poklapy šoupat. Před záhozem do výšky 30 cm nad potrubí se uloží výstražná folie bílé barvy šířky 300 mm.

Práce se provedou v zemině těžitelnosti III – předpoklad. Tvar montážní jámy bude upraven dle místních podmínek. Zhotovitel provede mechanické ochrany plotu v místě a případné další demontáže /opětovné montáže a úpravy dalších prvků v ploše- zpevněné povrchy, zeleň apod.

6.4. Etapizace výstavby

Provedení vodovodní přípojky bude provedeno po kolaudaci řadu A-1 (IO 01).

- řad A-1 kolaudace, (3 měsíce prodleva), zasypání výkopů nebo jejich zajištění po tuto dobu
- provedení přípojek - opětovné výkopy pro přepojení přípojek

6.5. Dočasné přístupy k nemovitostem

Po dobu provádění příslušného úseku vodovodu bude nutno zajistit příjezd k jednotlivým nemovitostem. To se navrhuje převedením dopravy přes výkop přenosnou ocelovou plošinou o rozměrech 2,5x2,5m v tl. 20mm.

Po dobu výstavby musí být v prostoru staveniště umožněn průjezd vozidlům záchranné služby, požární ochrany, bydlícím občanům, dopravní obsluze apod.

Zhotovitel stavby, v případě potřeby, zajistí povolení zvláštního užívání komunikace a popřípadě částečné uzavírky komunikace. Zhotovitel stavby zajistí přechodné dopravní značení.

7. Požadavky na provoz a údaje o materiálech

7.1. Materiál

Trubní materiál pro potrubí je navržen PE 100 RC SDR 11 v délce cca 2,0m.

Lomy a odbočení budou provedeny pomocí elektrotvarovek PE 100, SDR 11.

Na potrubí se uloží signalizační vodič – kabel CY 10 mm², který se vodivě spojí s oběma konci a bude vyveden pod poklopy šoupat. Před záhozem do výšky 30 cm nad potrubí se uloží výstražná folie bílé barvy šířky 300 mm.

Materiál potrubí bude splňovat požadavky ve smyslu vyhlášky č.37/2001 o hygienických požadavcích na výrobky přicházející do přímého styku s vodou. Dodavatel předá investorovi doklady o shodě na všechny použité prvky.

7.2. Tlakové zkoušky a uvedení do provozu

Uvedení do provozu musí předcházet :

- provedení tlakové zkoušky s kladným výsledkem
- provedení desinfekce potrubí s kladným výsledkem
- provedení zkoušky vodivosti signalizačního vodiče s kladným výsledkem
- převzetí provozovatelem
- zaměření skutečného stavu potrubí oprávněným geodetem

Potrubí a jeho zařízení je nutné dle pokynu provozovatele označit modrobílými tyčemi a orientačními tabulkami podle ČSN 75 5025.

Při uvádění do provozu se bude úzce spolupracovat s provozovatelem a dbát jeho požadavků a pokynů.

8. Řešení komunikací a ploch z hlediska přístupu a užívání osobami s omezenou schopností pohybu a orientace

Stavba je inženýrského charakteru pod úrovní okolního terénu a nemá nadzemní objekty. Všechny veřejně přístupné plochy dotčené stavbou budou uvedeny do původního stavu, stavba neřeší nové bezbariérové přístupy na tyto plochy.

9. Důsledky na životní prostředí a bezpečnost práce

9.1. Bezpečnostní opatření

Postup prací je nutno provádět v souladu s platnými bezpečnostními předpisy. Bezpečnost práce a ochrana zdraví se nyní řídí zákonem č. 309/2006 Sb. a dalšími předpisy (např. nařízením vlády

č.591/2006 Sb., o bližších minimálních požadavcích na bezpečnost a ochranu zdraví při práci na staveništích).

Pracovníci při provádění prací jsou povinni dodržovat technologické nebo pracovní postupy určené výrobcem popř. projektantem. Staveniště se označí výstražnými tabulkami, otevřené výkopy se musí řádně označit a zabezpečit a na staveniště se musí zabránit vstupu nepovolaných osob. Pracovníci budou prokazatelně seznámeni s bezpečnostními předpisy a vybaveni ochrannými pomůckami. Práce se stroji a zařízeními mohou provádět pouze oprávnění pracovníci. Na viditelných místech se umístí tabule s telefonními čísly první pomoci, požární ochrany, vedení stavby a výstražné tabule upozorňující na zákaz vstupu nepovoleným osobám na stavbu. Na stavbě bude veden bezpečnostní a stavební deník. Zajištění bezpečnosti při práci je plně v kompetenci zhotovitele stavby.

9.2. Vliv na životní prostředí

Není předpokládán.

10. Dodržení obecných požadavků na výstavbu

10.1. Křížení a souběh s podzemním vedením

Před započítáním výkopových prací je nutné, aby si investor (odpovědný pracovník - dle vyhlášky č. 324/90 Sb., paragraf 18, odst. 3) vyžádal od jednotlivých majitelů inženýrských sítí jejich přesné vytýčení. Bez tohoto vytýčení nebudou zahájeny zemní práce. Výkop rýhy v blízkosti sítí bude prováděn ručně.

Při křížení a souběhu vodovodu s podzemními vedeními je nutno dodržet nejmenší vzdálenosti v souladu s ČSN 73 6005.

Nejmenší dovolené vodorovné vzdálenosti při souběhu vodovodu se:

- sdělovacím kabelem	0,4 m
- kanalizací	0,6 m
- plynovodem NTL, STL	0,5 m
- silové kabely	0,4 m

Nejmenší dovolené svislé vzdálenosti při křížení vodovodu se.


- sdělovacím kabelem	0,2 m
- kanalizací	0,1 m
- plynovodem NTL, STL	0,15 m
- silové kabely	0,4 m

Křížení s inženýrskými sítěmi je patrné z přílohy– Situace

11. Závěr

Před záhozem pracovní rýhy bude příslušný správce dotčené sítě zhotovitelem stavby prokazatelně přizván na kontrolu provedených prací. Zhotovitel stavby je povinen respektovat požadavky a podmínky správců dotčených sítí uvedených v dokladové části.

MĚŘÍTKA 1:100/100

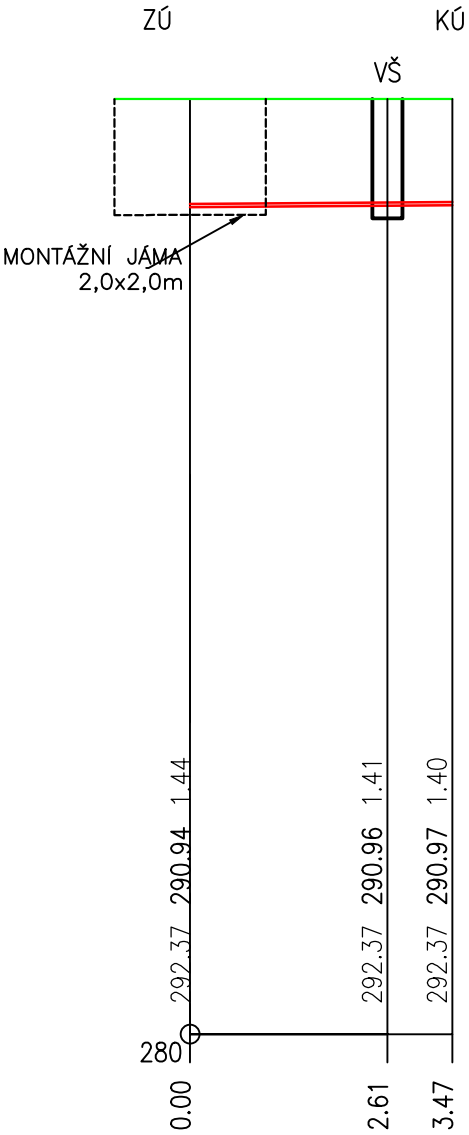


DN[mm]–MATERIÁL–DÉLKA[m]	D 50–PE–3.47
SKLON[?]–DÉLKA[m]	8.3–3.47

pozn. výškové křížení stávajících inženýrských sítí je zakresleno pouze orientačně, hloubky uložení jsou dle ČSN 736005 před zahájením stavby je nutné výškové umístění stávajících sítí ověřit.

xxx	xxx	xxx	xxx
Číslo revize:	Obsah revize:	Datum revize:	Vypracoval:

Tato dokumentace včetně všech příloh v tištěné i elektronické podobě je autorským dílem a je duševním vlastnictvím společnosti AWT Rekultivace, a.s., IČ: 47676175. Autorská práva k dokumentaci jsou chráněna autorským zákonem. Objednatel této dokumentace je oprávněn ji využívat pouze k účelům vyplývajícím z uzavřené smlouvy. Jiné užití projektové dokumentace bez písemného souhlasu vlastníka je zakázáno.

VODOVODNÍ PŘÍPOJKA RD č.p. 24		D2	
Projektový manažer: Ing. Jana Kalužíková tel: 735 197 265 email:jana.kaluzikova@awt-rekultivace.cz		Projektant: Bc. Ing. Věra Gřundělová	
Hlavní inženýr projektu: Ing. Jana Kalužíková tel: 602 576 475 email:jana.kaluzikova@awt-rekultivace.cz		Vypracoval: Bc. Ing. Věra Gřundělová	
Zodpovědný projektant: Bc. Ing. Věra Gřundělová ČKAIT 1104014 Autorizovaný technik v oboru TV02		Kontroloval: Ing. Roman Hrabec, MBA tel: 602 576 475 email: roman.hrabec@awt-rekultivace.cz	
Investor: Obec Těrlicko Májová 474/16, 735 42 Těrlicko - Horní Těrlicko Stavba: Výstavba vodovodního řadu ul. Z kopce Stavební objekt (SO), provozní soubor (PS): IO 01, IO 02, IO 03 Dokument: PODÉLNÝ PROFIL		Generální projektant: AWT REKULTIVACE a.s. Dělnická 41/884 735 64 Havířov-Prostřední Suchá tel: +420 596 580 111 IČO: 47676175 www.awt-rekultivace.cz 	
		Datum 1.v.: 15.12.2019	
		Číslo zakázky: 40řp0407-19	
		Formát: 2 x A4	
		Revize:	
		Měřítko: -	
		Paré:	Číslo dokumentu: D.2.2

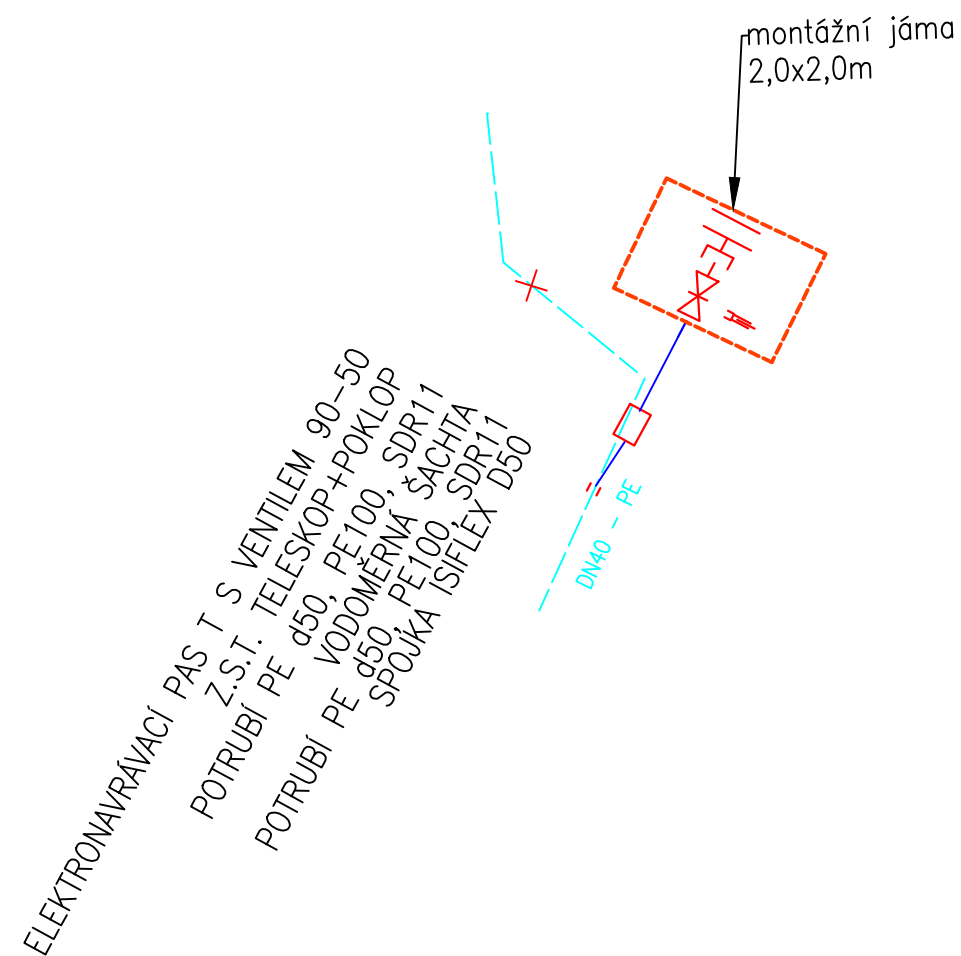


xxx	xxx	xxx	xxx
Číslo revize:	Obsah revize:	Datum revize:	Vypracoval:

Tato dokumentace včetně všech příloh v tištěné i elektronické podobě je autorským dílem a je duševním vlastnictvím společnosti AWT Rekultivace, a.s., IČ: 47676175. Autorská práva k dokumentaci jsou chráněna autorským zákonem. Objednatel této dokumentace je oprávněn ji využívat pouze k účelům vyplývajícím z uzavřené smlouvy. Jiné užití projektové dokumentace bez písemného souhlasu vlastníka je zakázáno.

VODOVODNÍ PŘÍPOJKA RD č.p. 24		D2	
Projektový manažer: Ing. Jana Kalužíková tel: 735 197 265 email:jana.kaluzikova@awt-rekultivace.cz		Projektant: Bc. Ing. Věra Gřundělová	
Hlavní inženýr projektu: Ing. Jana Kalužíková tel: 602 576 475 email:jana.kaluzikova@awt-rekultivace.cz		Vypracoval: Bc. Ing. Věra Gřundělová	
Zodpovědný projektant: Bc. Ing. Věra Gřundělová ČKAIT 1104014 Autorizovaný technik v oboru TV02		Kontroloval: Ing. Roman Hrabec, MBA tel: 602 576 475 email: roman.hrabec@awt-rekultivace.cz	
Investor: Obec Těrlicko Májová 474/16, 735 42 Těrlicko - Horní Těrlicko		Generální projektant: AWT REKULTIVACE a.s. Dělnická 41/884 735 64 Havířov-Prostřední Suchá tel:+420 596 580 111 IČO: 47676175 www.awt-rekultivace.cz	
Stavba: Výstavba vodovodního řadu ul. Z kopce			
Stavební objekt (SO), provozní soubor (PS): IO 01, IO 02, IO 03		Datum 1.v.: 15.12.2019	
Díl: ...		Číslo zakázky: 40řp0407-19	
Dokument: KLADEČSKÉ SCHÉMA		Formát: 2 x A4	
		Revize:	
		Měřítko: -	
		Paré:	Číslo dokumentu: D.2.3

ULOŽENÍ TLAKOVÉHO POTRUBÍ - PE 100
S VNĚJŠÍM OCHRANNÝM PLÁSTĚM

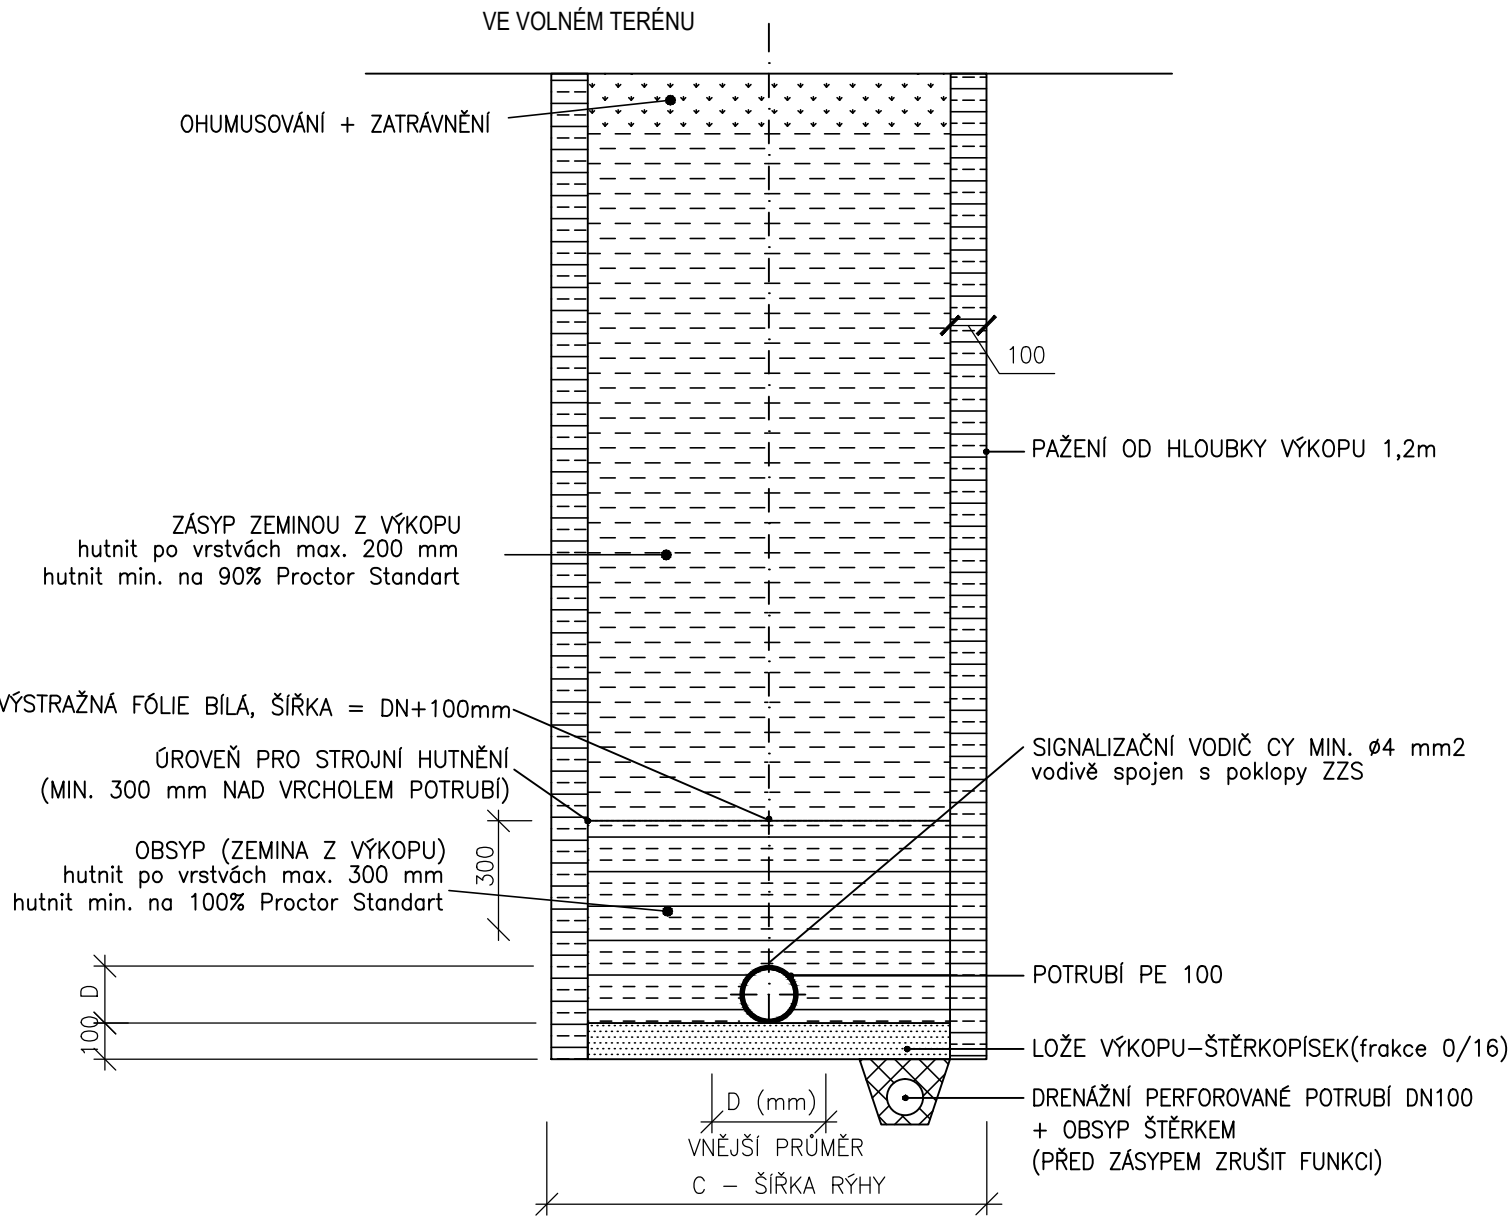

VÝSTAVBA VODOVODU BUDE PROVEDENA BEZVÝKOPOVOU TECHNOLOGIÍ, NA TRASE BUDE ZŘÍZENA STARTOVACÍ A CÍLOVÁ JÁMA, DÁLE PROTĚKOVÉ JÁMY. DNO JÁMY BUDE ZPEVNĚNO SILNIČNÍMI PANELE. JÁMY MUSÍ BÝT PAŽENY – ROZMĚRY JAM VIZ SITUACE A PODÉLNÝ PROFIL.

POKUD SE VÝKOP NEPAŽÍ, ŠÍŘKA RÝHY SE ZMENŠÍ O 100 MM, MÍRA ZHUTNĚNÍ DLE ISO 90% PROCTOROVY ZKOUŠKY PODLE RELAT. ÚLEHLOSTI MÁ BÝT MÍRA ZHUTNĚNÍ 0,67 < ID < 0.90. HUTNĚNÝ ZÁSYP RÝHY PŘI ULOŽENÍ POTRUBÍ V KOMUNIKACI MUSÍ SPLŇOVAT POŽADAVKY NA ÚNOSNOST PLÁNĚ POD KOMUNIKACÍ. T.J. POVRCH PLÁNĚ ZHUTNĚN NA 102% PS A ÚNOSNOST PLÁNĚ JE 45MPA.

TABULKA ROZMĚRŮ VÝKOP.RÝHY


DN	B	C
DN (mm)	P. LOŽE (mm)	Š.RÝHY (mm)
>80	100	1000
100	100	1000

xxx	xxx	xxx	xxx
Číslo revize:	Obsah revize:	Datum revize:	Vypracoval:

Tato dokumentace včetně všech příloh v tištěné i elektronické podobě je autorským dílem a je duševním vlastnictvím společnosti AWT Rekultivace, a.s., IČ: 47676175. Autorská práva k dokumentaci jsou chráněna autorským zákonem. Objednatel této dokumentace je oprávněn ji využívat pouze k účelům vyplývajícím z uzavřené smlouvy. Jiné užití projektové dokumentace bez písemného souhlasu vlastníka je zakázáno.

VODOVODNÍ PŘÍPOJKA RD č.p. 24		D2	
Projektový manažer: Ing. Jana Kalužíková tel: 735 197 265 email:jana.kaluzikova@awt-rekultivace.cz	Projektant: Bc. Ing. Věra Gřundělová	Generální projektant: AWT REKULTIVACE a.s. Dělnická 41/884 735 64 Havířov-Prostřední Suchá tel:+420 596 580 111 IČO: 47676175 www.awt-rekultivace.cz	
Hlavní inženýr projektu: Ing. Jana Kalužíková tel: 602 576 475 email:jana.kaluzikova@awt-rekultivace.cz	Vypracoval: Bc. Ing. Věra Gřundělová		
Zodpovědný projektant: Bc. Ing. Věra Gřundělová ČKAIT 1104014 Autorizovaný technik v oboru TV02	Kontroloval: Ing. Roman Hrabec, MBA tel: 602 576 475 email: roman.hrabec@awt-rekultivace.cz		
Investor: Obec Těrlicko Májová 474/16, 735 42 Těrlicko - Horní Těrlicko		Datum 1.v.: 15.12.2019	
Stavba: Výstavba vodovodního řádu ul. Z kopce		Číslo zakázky: 40řp0407-19	
		Formát: 2 x A4	
		Revize:	
		Měřítko: -	
Stavební objekt (SO), provozní soubor (PS): IO 01, IO 02, IO 03		Paré:	Číslo dokumentu:
Dokument: VZOROVÉ ULOŽENÍ POTRUBÍ			D.2.4

VODOMĚRNÁ ŠACHTA

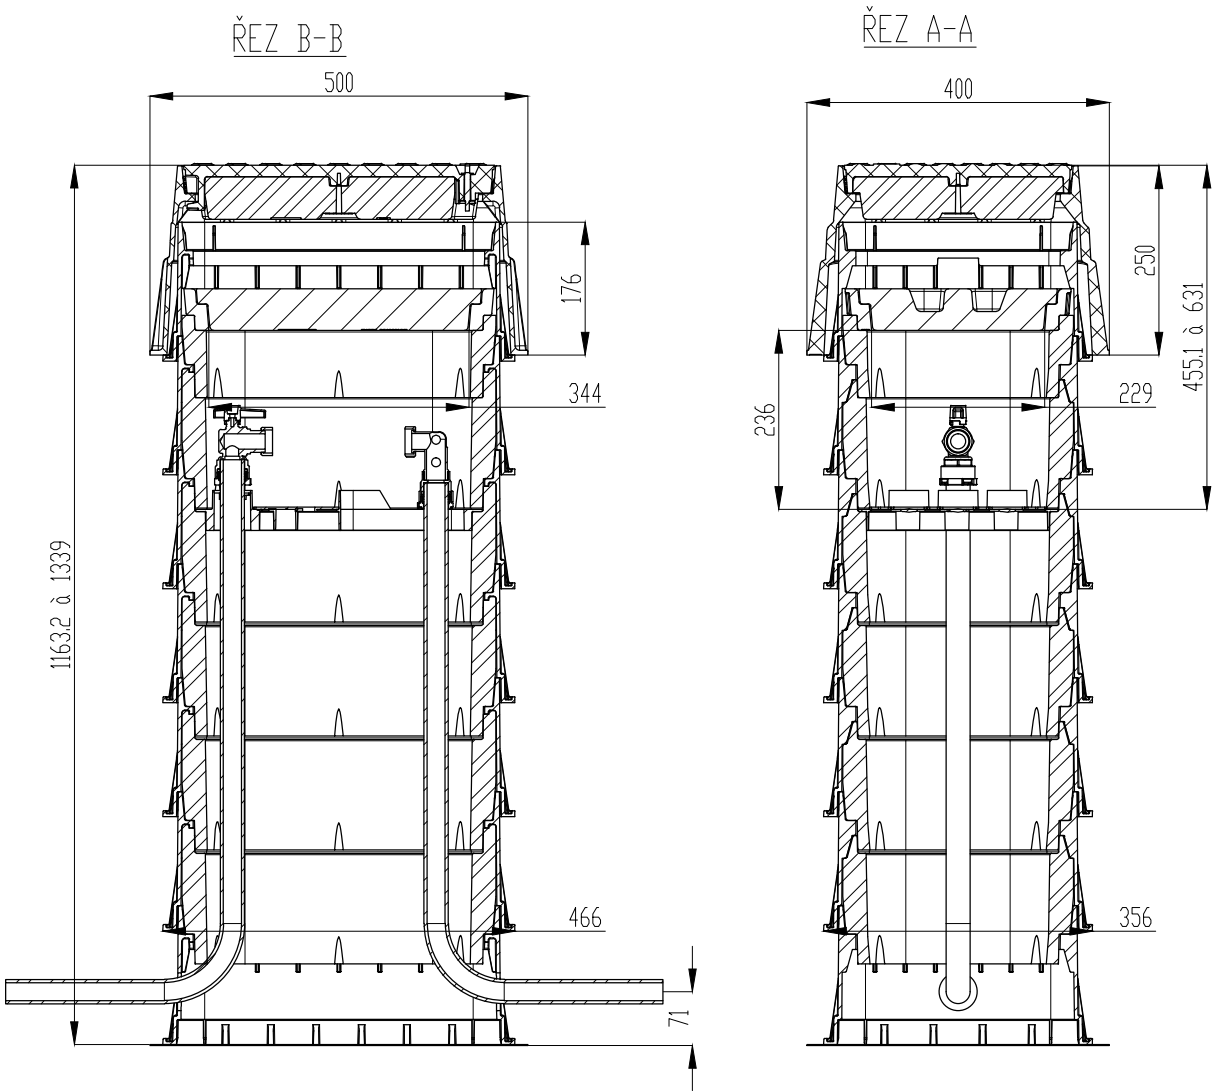

xxx	xxx	xxx	xxx
Číslo revize:	Obsah revize:	Datum revize:	Vypracoval:

Tato dokumentace včetně všech příloh v tištěné i elektronické podobě je autorským dílem a je duševním vlastnictvím společnosti AWT Rekultivace, a.s., IČ: 47676175. Autorská práva k dokumentaci jsou chráněna autorským zákonem. Objednatel této dokumentace je oprávněn ji využívat pouze k účelům vyplývajícím z uzavřené smlouvy. Jiné užití projektové dokumentace bez písemného souhlasu vlastníka je zakázáno.

VODOVODNÍ PŘÍPOJKA RD č.p. 24		D2	
Projektový manažer: Ing. Jana Kalužíková tel: 735 197 265 email:jana.kaluzikova@awt-rekultivace.cz		Projektant: Bc. Ing. Věra Gřundělová	
Hlavní inženýr projektu: Ing. Jana Kalužíková tel: 602 576 475 email:jana.kaluzikova@awt-rekultivace.cz		Vypracoval: Bc. Ing. Věra Gřundělová	
Zodpovědný projektant: Bc. Ing. Věra Gřundělová ČKAIT 1104014 Autorizovaný technik v oboru TV02		Kontroloval: Ing. Roman Hrabec, MBA tel: 602 576 475 email: roman.hrabec@awt-rekultivace.cz	
Investor: Obec Těrlicko Májová 474/16, 735 42 Těrlicko - Horní Těrlicko		Generální projektant: AWT REKULTIVACE a.s. Dělnická 41/884 735 64 Havířov-Prostřední Suchá tel:+420 596 580 111 IČO: 47676175 www.awt-rekultivace.cz	
Stavba: Výstavba vodovodního řadu ul. Z kopce		Datum 1.v.: 15.12.2019	
Stavební objekt (SO), provozní soubor (PS): IO 01, IO 02, IO 03		Číslo zakázky: 40řp0407-19	
Díl: ...		Formát: 2 x A4	
Dokument: VODOMĚRNÁ ŠACHTA		Revize:	
		Měřítko: -	
		Paré:	
		Číslo dokumentu: D.2.5	

XXX	XXX	XXX	XXX
Číslo revize:	Obsah revize:	Datum revize:	Vypracoval:

Tato dokumentace včetně všech příloh v tištěné i elektronické podobě je autorským dílem a je duševním vlastnictvím společnosti AWT Rekultivace, a.s., IČ: 47676175. Autorská práva k dokumentaci jsou chráněna autorským zákonem. Objednatel této dokumentace je oprávněn ji využívat pouze k účelům vyplývajícím z uzavřené smlouvy. Jiné užití projektové dokumentace bez písemného souhlasu vlastníka je zakázáno.

DOKUMENTACE PRO SPOLEČNÉ ŘÍZENÍ		DÚR + DSP	
Projektový manažer:	Ing. Jana Kalužíková tel: 735 197 265 email: jana.kaluzikova@awt-rekultivace.cz	Projektant:	Bc.Ing. Věra Gfundělová
Hlavní inženýr projektu:	Ing. Jana Kalužíková tel: 735 197 265 email: jana.kaluzikova@awt-rekultivace.cz	Vypracoval:	Bc.Ing. Věra Gfundělová
Zodpovědný projektant:	Bc.Ing. Věra Gfundělová ČKAIT 1104014 Autorizovaný technik v oboru TV02	Kontroloval:	Ing. Roman Hrabec, MBA tel: 602 576 475 email: roman.hrabec@awt-rekultivace.cz
Investor: Obec Těrlicko Májová 474/16, 735 42 Těrlicko - Horní Těrlicko		Generální projektant: AWT REKULTIVACE a.s. Dělnická 41/884 735 64 Havířov-Prostřední Suchá tel:+420 596 580 111 IČO: 47676175 www.awt-rekultivace.cz	
Stavba: Výstavba vodovodního řadu ul. Z kopce			
Stavební objekt (SO), provozní soubor (PS): IO 01, IO 02, IO 03		Datum 1.v.: 15.12.2019	
Díl: ...		Číslo zakázky: 40řp0407-19	
Dokument: IO 03 - VODOVODNÍ PŘÍPOJKA RD č.p. 274		Formát: x A4	
		Revize:	
		Měřítko: -	
		Paré:	Číslo dokumentu:
			D3

D.3 VODOVODNÍ PŘÍPOJKA RD č.p. 274

SEZNAM PŘÍLOH:

- D.2.1 TECHNICKÁ ZPRÁVA
- D.2.2 PODÉLNÝ PROFIL
- D.2.3 KLADEČSKÉ SCHÉMA
- D.2.4 VZOROVÉ ULOŽENÍ POTRUBÍ
- D.2.5 VODOMĚRNÁ ŠACHTA

VÝSTAVBA VODOVODNÍHO ŘADU UL. Z KOPCE

Dokumentace pro vydání společného povolení
liniové stavby technické infrastruktury dle přílohy č. 9

Technická zpráva

Obsah :

1.	IDENTIFIKAČNÍ ÚDAJE.....	3
2.	POPIS OBJEKTU, JEHO FUNKČNÍHO A TECHNICKÉHO ŘEŠENÍ.....	3
2.1.	ÚVOD.....	3
2.2.	POPIS TECHNICKÉHO ŘEŠENÍ	3
2.2.1.	Směrové vedení trasy.....	3
2.3.	OBJEKTY NA TRUBNÍM VEDENÍ.....	3
3.	NAPOJENÍ NA STÁVAJÍCÍ TECHNICKOU INFRASTRUKTURU.....	4
4.	VLIV NA POVRCHOVÉ A PODZEMNÍ VODY	4
5.	ÚDAJE O ZPRACOVANÝCH VÝPOČTECH	4
6.	POŽADAVKY NA POSTUP STAVEBNÍCH PRACÍ	4
6.1.	PŘÍPRAVA PRACOVNÍHO PRUHU.....	4
6.2.	DEMOLICE.....	4
6.3.	ZEMNÍ PRÁCE	4
6.4.	ETAPIZACE VÝSTAVBY	4
6.5.	DOČASNÉ PŘÍSTUPY K NEMOVITOSTEM	4
7.	POŽADAVKY NA PROVOZ A ÚDAJE O MATERIÁLECH	5
7.1.	MATERIÁL.....	5
7.2.	TLAKOVÉ ZKOUŠKY A UVEDENÍ DO PROVOZU	5
8.	ŘEŠENÍ KOMUNIKACÍ A PLOCH Z HLEDISKA PŘÍSTUPU A UŽÍVÁNÍ OSOBAMI S OMEZENOU SCHOPNOSTÍ POHYBU A ORIENTACE.....	5
9.	DŮSLEDKY NA ŽIVOTNÍ PROSTŘEDÍ A BEZPEČNOST PRÁCE.....	5
9.1.	BEZPEČNOSTNÍ OPATŘENÍ	5
9.2.	VLIV NA ŽIVOTNÍ PROSTŘEDÍ.....	6
10.	DODRŽENÍ OBECNÝCH POŽADAVKŮ NA VÝSTAVBU.....	6
10.1.	KŘÍŽENÍ A SOUBĚH S PODZEMNÍM VEDENÍM.....	6
11.	ZÁVĚR	6

1. Identifikační údaje

Stavba:	VÝSTAVBA VODOVODNÍHO ŘADU UL. Z KOPCE
Objekt:	IO 03 – VODOVODNÍ PŘÍPOJKA RD č.p. 274
Kraj:	Moravskoslezský
Objednatel:	Obec Těrlicko Májová 474/16, 735 42 Těrlicko – Horní Těrlicko IČ: 00297666
Zhotovitel dokumentace:	AWT Rekultivace a.s. Dělnická 41/884, 735 64 Havířov-Prostřední Suchá

2. Popis objektu, jeho funkčního a technického řešení

2.1. Úvod

Povedení přípojky pro objekt RD č.p. 274 bude provedeno na konci řadu A-2 (IO 01). Provedení přípojky bude provedeno od SL1 po SL2 bezvýkopovou technologií, od SL2 po konec přípojky kopaným způsobem. Na konci bude přípojka přepojena na stávající přívod vody do objektu.

2.2. Popis technického řešení

Provedení přípojky pro objekt RD č.p. 274 bude provedeno na konci řadu A-2 (IO 01). V místech napojení bude osazen elektronavrtávací pas T s ventilem, teleskopickou zemní soupravou a poklopem a spojkou.

Za napojením bude osazena tubusová vodoměrná šachta bez vstupu obsluhy. Šachta bude plastová, vodoměr bude v dosahu pod poklopem, bude namontován vodoměr se stavební délkou 190mm. Vodoměrná sestava se bude rovněž skládat z kulového kohoutu před vodoměrem, zpětné klapky s odvzdušněním za vodoměrem. Vodoměrná šachta bude osazena mimo asfaltové plochy.

Provedení přípojky bude provedeno od SL1 po SL2 bezvýkopovou technologií, od SL2 po konec přípojky kopaným způsobem. Na konci bude přípojka přepojena na stávající přívod vody do objektu.

- přípojka D32, PE 100, RC, SDR 11, 63,08m

2.2.1. Směrové vedení trasy

-

2.3. Objekty na trubním vedení

Viz kladečské schéma D.3.3 a výkresu vodoměrné šachty D.3.5

Vodoměrná šachta

Šachta bude plastová, tubusová bez vstupu obsluhy, vodoměr bude v dosahu pod poklopem - bude namontován vodoměr se stavební délkou 190mm. Vodoměrná sestava se bude rovněž skládat z kulového kohoutu před vodoměrem, zpětné klapky s odvzdušněním za vodoměrem. Vodoměrná šachta bude osazena mimo asfaltové plochy.

3. Napojení na stávající technickou infrastrukturu

Provedení vodovodní přípojky bude provedeno po kolaudaci řadu A-2 (IO 01).

- řad A-2 kolaudace, (3 měsíce prodleva), zasypání výkopů nebo jejich zajištění po tuto dobu
- provedení přípojek - opětovné výkopy pro přepojení přípojek

4. Vliv na povrchové a podzemní vody

Vliv na povrchové a podzemní vody není předpokládán.

5. Údaje o zpracovaných výpočtech

Není součástí této projektové dokumentace.

6. Požadavky na postup stavebních prací

6.1. Příprava pracovního pruhu

Před započítím výkopových prací je nutné, aby si investor (dle přílohy č. 3 odst. II nařízení vlády č. 591/2006Sb.) vyžádal od jednotlivých majitelů inženýrských sítí jejich přesné vytýčení. Bez tohoto vytýčení nebudou zahájeny zemní práce. Výkop rýhy v blízkosti sítí bude prováděn ručně.

6.2. Demolice

Nejsou.

6.3. Zemní práce

Zemní práce budou prováděny dle ČSN 73 6133 a ČSN EN 1610. Výkopy budou provedeny s kolmými čely a zapaženy. Dno rýhy musí být zbaveno kamení a urovnáno do roviny, aby potrubí leželo rovnoměrně po celé své délce. Na trase budou provedeny jámy. Potrubí ve výkopu bude uloženo do zhutněného lože tl. 10 cm a obsypáno výkopem. Zásyp bude proveden zeminou z výkopu. Hutnění potrubí bude prováděno po vrstvách 20 cm (po stranách potrubí). Při hutnění nesmí dojít k přímému kontaktu zhutňovacího zařízení s potrubím. Na potrubí se uloží signalizační vodič – kabel CY 10mm², který se vodivě spojí s oběma konci a bude vyveden pod poklopy šoupat. Před záhozem do výšky 30 cm nad potrubí se uloží výstražná folie bílé barvy šířky 300 mm.

Práce se provedou v zemině těžitelnosti III – předpoklad. Tvar protlakových jam bude upraven dle místních podmínek. Zhotovitel provede mechanické ochrany plotu v místě a případně další demontáže /opětovné montáže a úpravy dalších prvků v ploše- zpevněné povrchy, zeleň apod.

6.4. Etapizace výstavby

Provedení vodovodní přípojky bude provedeno po kolaudaci řadu A-2 (IO 01).

- řad A-2 kolaudace, (3 měsíce prodleva), zasypání výkopů nebo jejich zajištění po tuto dobu
- provedení přípojek - opětovné výkopy pro přepojení přípojek

6.5. Dočasné přístupy k nemovitostem

Po dobu provádění příslušného úseku vodovodu bude nutno zajistit příjezd k jednotlivým nemovitostem. To se navrhuje převedením dopravy přes výkop přenosnou ocelovou plošinou o rozměrech 2,5x2,5m v tl. 20mm.

Po dobu výstavby musí být v prostoru staveniště umožněn průjezd vozidlům záchranné služby, požární ochrany, bydlícím občanům, dopravní obsluze apod.

Zhotovitel stavby, v případě potřeby, zajistí povolení zvláštního užívání komunikace a popřípadě částečné uzavírky komunikace. Zhotovitel stavby zajistí přechodné dopravní značení.

7. Požadavky na provoz a údaje o materiálech

7.1. Materiál

Trubní materiál pro potrubí je navržen z PE 100 RC TS SDR 11 v délce 41,14m a PE 100 RC SDR 11 v délce 21,94m.

Lomy a odbočení budou provedeny pomocí elektrotvarovek PE 100, SDR 11.

Na potrubí se uloží signalizační vodič – kabel CY 10 mm², který se vodivě spojí s oběma konci a bude vyveden pod poklapy šoupat. Před záhozem do výšky 30 cm nad potrubí se uloží výstražná folie bílé barvy šířky 300 mm.

Materiál potrubí bude splňovat požadavky ve smyslu vyhlášky č.37/2001 o hygienických požadavcích na výrobky přicházející do přímého styku s vodou. Dodavatel předá investorovi doklady o shodě na všechny použité prvky.

7.2. Tlakové zkoušky a uvedení do provozu

Uvedení do provozu musí předcházet:

- provedení tlakové zkoušky s kladným výsledkem
- provedení desinfekce potrubí s kladným výsledkem
- provedení zkoušky vodivosti signalizačního vodiče s kladným výsledkem
- převzetí provozovatelem
- zaměření skutečného stavu potrubí oprávněným geodetem

Potrubí a jeho zařízení je nutné dle pokynu provozovatele označit modrobílými tyčemi a orientačními tabulkami podle ČSN 75 5025.

Při uvádění do provozu se bude úzce spolupracovat s provozovatelem a dbát jeho požadavků a pokynů.

8. Řešení komunikací a ploch z hlediska přístupu a užívání osobami s omezenou schopností pohybu a orientace

Stavba je inženýrského charakteru pod úrovní okolního terénu a nemá nadzemní objekty. Všechny veřejně přístupné plochy dotčené stavbou budou uvedeny do původního stavu, stavba neřeší nové bezbariérové přístupy na tyto plochy.

9. Důsledky na životní prostředí a bezpečnost práce

9.1. Bezpečnostní opatření

Postup prací je nutno provádět v souladu s platnými bezpečnostními předpisy. Bezpečnost práce a ochrana zdraví se nyní řídí zákonem č. 309/2006 Sb. a dalšími předpisy (např. nařízením vlády č.591/2006 Sb., o bližších minimálních požadavcích na bezpečnost a ochranu zdraví při práci na staveništích).

Pracovníci při provádění prací jsou povinni dodržovat technologické nebo pracovní postupy určené výrobcem popř. projektantem. Staveniště se označí výstražnými tabulkami, otevřené výkopy se musí řádně označit a zabezpečit a na staveniště se musí zabránit vstupu nepovolaných osob. Pracovníci budou prokazatelně seznámeni s bezpečnostními předpisy a vybaveni ochrannými pomůckami. Práce se stroji a zařízeními mohou provádět pouze oprávnění pracovníci. Na viditelných místech se umístí

tabule s telefonními čísly první pomoci, požární ochrany, vedení stavby a výstražné tabule upozorňující na zákaz vstupu nepovoleným osobám na stavbu. Na stavbě bude veden bezpečnostní a stavební deník. Zajištění bezpečnosti při práci je plně v kompetenci zhotovitele stavby.

9.2. Vliv na životní prostředí

Není předpokládán.

10. Dodržení obecných požadavků na výstavbu

10.1. Křížení a souběh s podzemním vedením

Před započítáním výkopových prací je nutné, aby si investor (odpovědný pracovník - dle vyhlášky č. 324/90 Sb., paragraf 18, odst. 3) vyžádal od jednotlivých majitelů inženýrských sítí jejich přesné vytýčení. Bez tohoto vytýčení nebudou zahájeny zemní práce. Výkop rýhy v blízkosti sítí bude prováděn ručně.

Při křížení a souběhu vodovodu s podzemními vedeními je nutno dodržet nejmenší vzdálenosti v souladu s ČSN 73 6005.

Nejmenší dovolené vodorovné vzdálenosti při souběhu vodovodu se:

- sdělovacím kabelem	0,4 m
- kanalizací	0,6 m
- plynovodem NTL, STL	0,5 m
- silové kabely	0,4 m

Nejmenší dovolené svislé vzdálenosti při křížení vodovodu se.

- sdělovacím kabelem	0,2 m
- kanalizací	0,1 m
- plynovodem NTL, STL	0,15 m
- silové kabely	0,4 m


Křížení s inženýrskými sítěmi je patrné z přílohy– Situace

11. Závěr

Před záhozem pracovní rýhy bude příslušný správce dotčené sítě zhotovitelem stavby prokazatelně přizván na kontrolu provedených prací. Zhotovitel stavby je povinen respektovat požadavky a podmínky správců dotčených sítí uvedených v dokladové části.

VZDÁL. SMĚROVÝCH LOMŮ
OZNAČENÍ VRCHOLOVÝCH BODŮ

MĚŘÍTKA 1:500/100

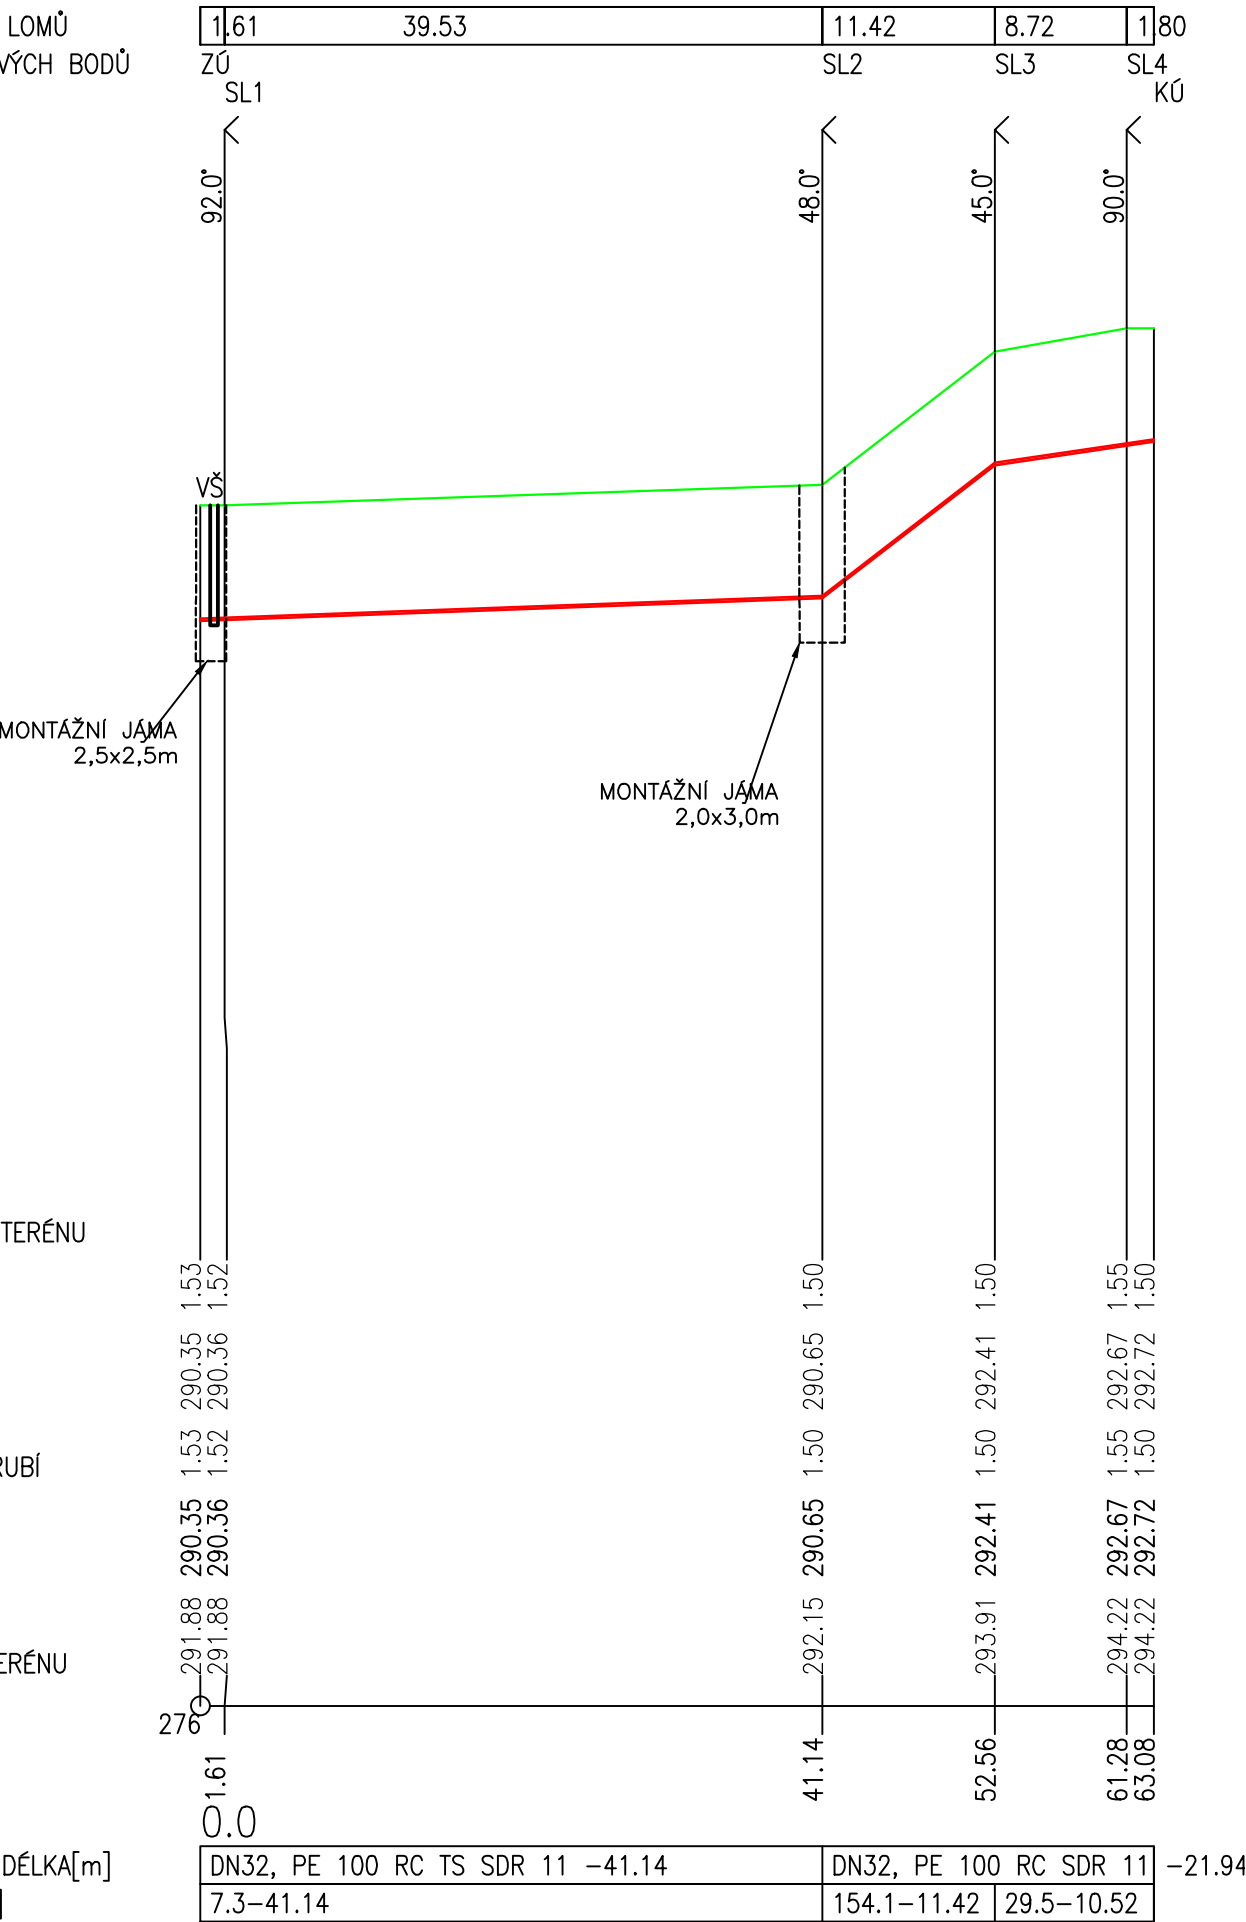


pozn. výškové křížení stávajících inženýrských sítí je zakresleno pouze orientačně, hloubky uložení jsou dle ČSN 736005 před zahájením stavby je nutné výškové umístění stávajících sítí ověřit.

xxx	xxx	xxx	xxx
Číslo revize:	Obsah revize:	Datum revize:	Vypracoval:

Tato dokumentace včetně všech příloh v tištěné i elektronické podobě je autorským dílem a je duševním vlastnictvím společnosti AWT Rekultivace, a.s., IČ: 47676175. Autorská práva k dokumentaci jsou chráněna autorským zákonem. Objednatel této dokumentace je oprávněn ji využívat pouze k účelům vyplývajícím z uzavřené smlouvy. Jiné užití projektové dokumentace bez písemného souhlasu vlastníka je zakázáno.

VODOVODNÍ PŘÍPOJKA RD č.p. 274		D3	
Projektový manažer: Ing. Jana Kalužíková tel: 735 197 265 email:jana.kaluzikova@awt-rekultivace.cz		Projektant: Bc. Ing. Věra Gřundělová	
Hlavní inženýr projektu: Ing. Jana Kalužíková tel: 602 576 475 email:jana.kaluzikova@awt-rekultivace.cz		Vypracoval: Bc. Ing. Věra Gřundělová	
Zodpovědný projektant: Bc. Ing. Věra Gřundělová ČKAIT 1104014 Autorizovaný technik v oboru TV02		Kontroloval: Ing. Roman Hrabec, MBA tel: 602 576 475 email: roman.hrabec@awt-rekultivace.cz	
Investor: Obec Těrlicko Májová 474/16, 735 42 Těrlicko - Horní Těrlicko		Datum 1.v.: 15.12.2019	
Stavba: Výstavba vodovodního řadu ul. Z kopce		Číslo zakázky: 40řp0407-19	
		Formát: 2 x A4	
		Revize:	
		Měřítko: -	
Stavební objekt (SO), provozní soubor (PS): IO 01, IO 02, IO 03		Paré:	Číslo dokumentu: D.3.2
Dokument: PODÉLNÝ PROFIL			

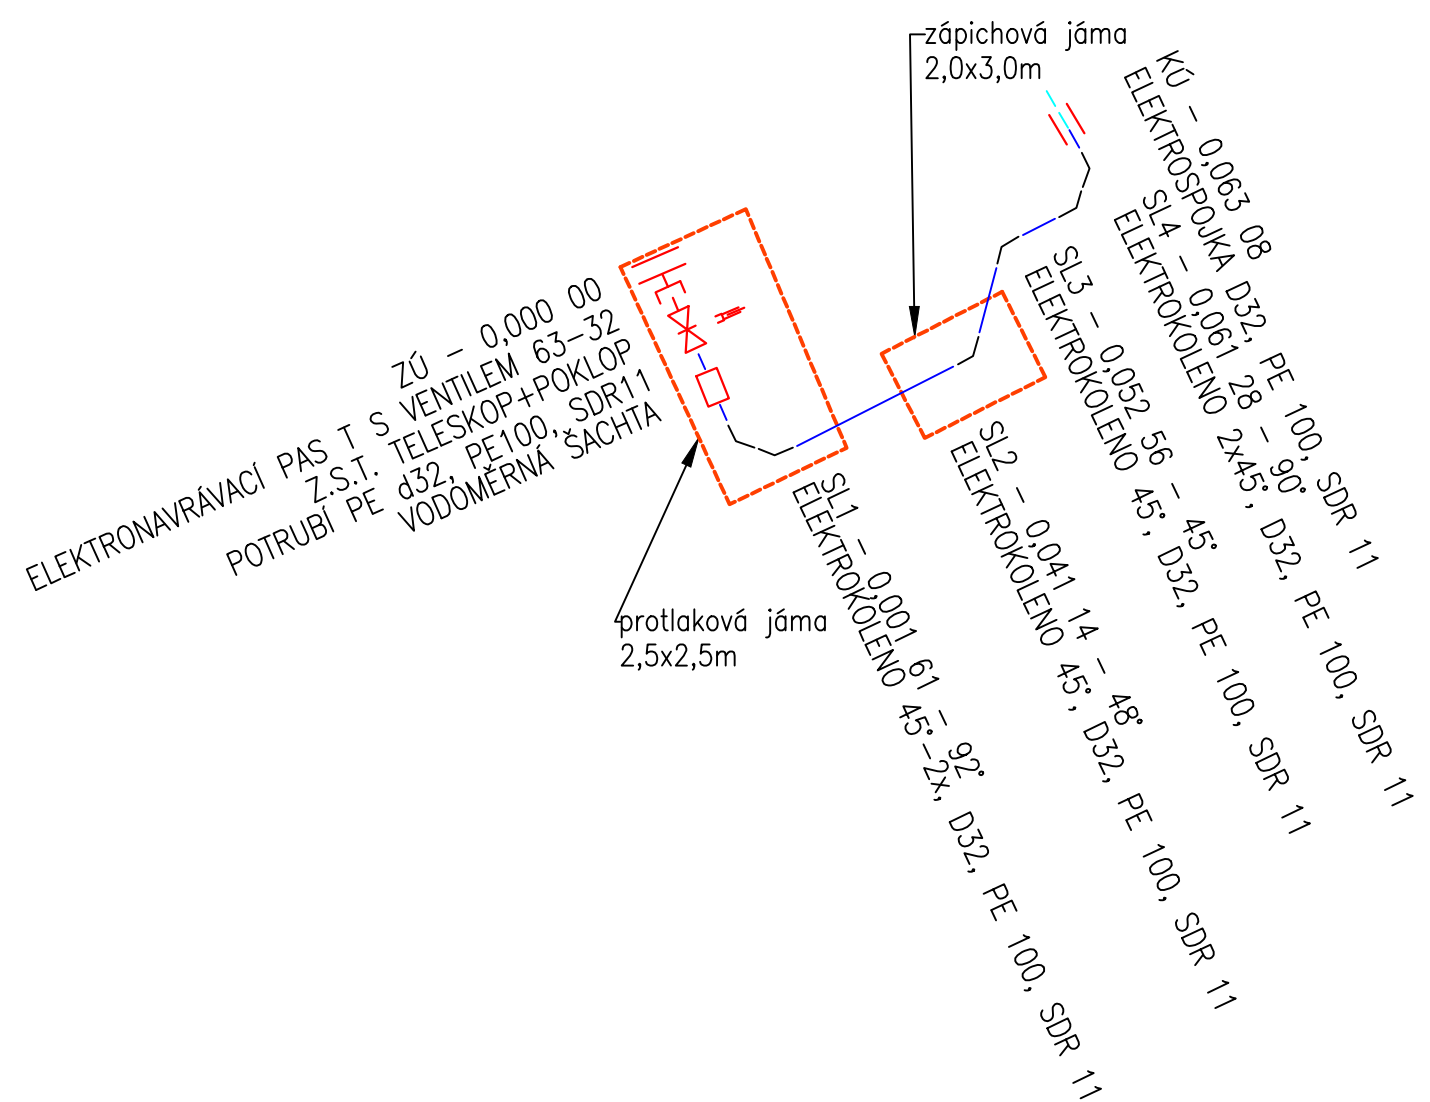


xxx	xxx	xxx	xxx
Číslo revize:	Obsah revize:	Datum revize:	Vypracoval:

Tato dokumentace včetně všech příloh v tištěné i elektronické podobě je autorským dílem a je duševním vlastnictvím společnosti AWT Rekultivace, a.s., IČ: 47676175. Autorská práva k dokumentaci jsou chráněna autorským zákonem. Objednatel této dokumentace je oprávněn ji využívat pouze k účelům vyplývajícím z uzavřené smlouvy. Jiné užití projektové dokumentace bez písemného souhlasu vlastníka je zakázáno.

VODOVODNÍ PŘÍPOJKA RD č.p.274		D3	
Projektový manažer: Ing. Jana Kalužíková tel: 735 197 265 email:jana.kaluzikova@awt-rekultivace.cz		Projektant: Bc. Ing. Věra Gřundělová	
Hlavní inženýr projektu: Ing. Jana Kalužíková tel: 602 576 475 email:jana.kaluzikova@awt-rekultivace.cz		Vypracoval: Bc. Ing. Věra Gřundělová	
Zodpovědný projektant: Bc. Ing. Věra Gřundělová ČKAIT 1104014 Autorizovaný technik v oboru TV02		Kontroloval: Ing. Roman Hrabec, MBA tel: 602 576 475 email: roman.hrabec@awt-rekultivace.cz	
Investor: Obec Těrlicko Májová 474/16, 735 42 Těrlicko - Horní Těrlicko		Generální projektant: AWT REKULTIVACE a.s. Dělnická 41/884 735 64 Havířov-Prostřední Suchá tel:+420 596 580 111 IČO: 47676175 www.awt-rekultivace.cz	
Stavba: Výstavba vodovodního řadu ul. Z kopce		Datum 1.v.: 15.12.2019	
		Číslo zakázky: 40řp0407-19	
		Formát: 2 x A4	
		Revize:	
Stavební objekt (SO), provozní soubor (PS): IO 01, IO 02, IO 03		Měřítko: -	
Díl: ...		Paré:	
Dokument: KLADEČSKÉ SCHÉMA		Číslo dokumentu: D.3.3	

ULOŽENÍ TLAKOVÉHO POTRUBÍ - PE 100
S VNĚJŠÍM OCHRANNÝM PLÁSTĚM

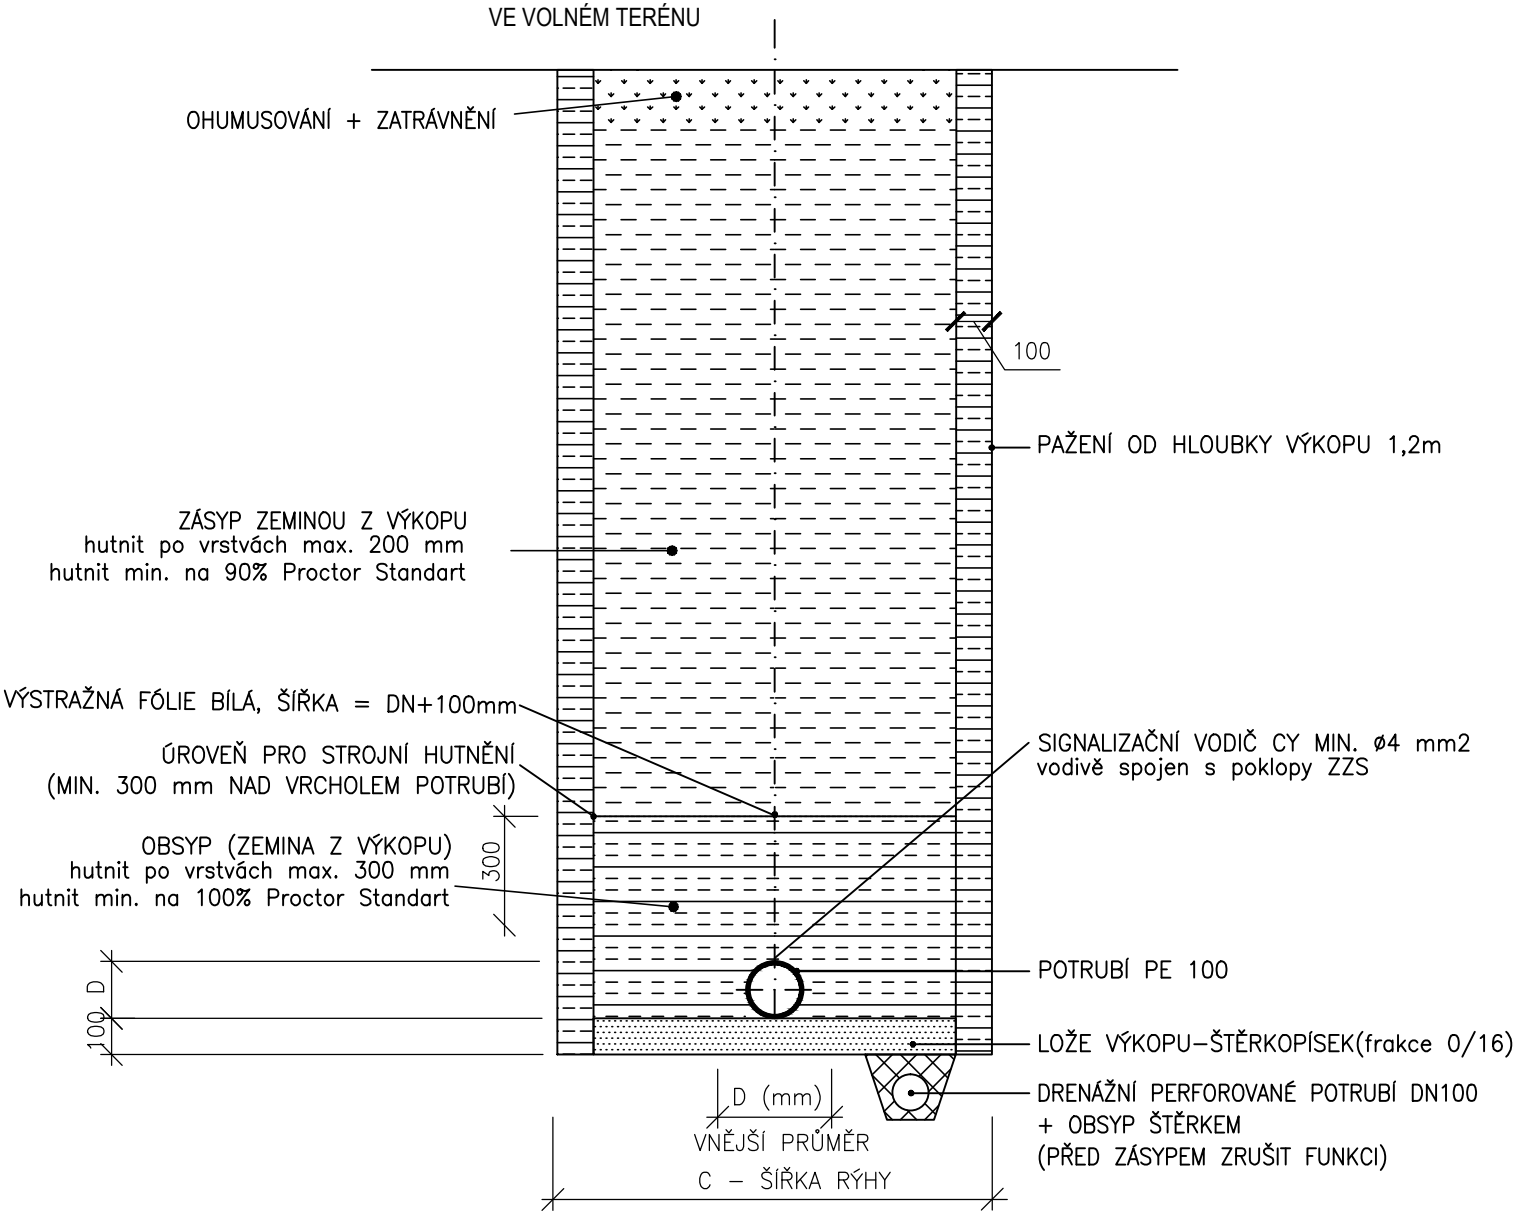

VÝSTAVBA VODOVODU BUDE PROVEDENA BEZVÝKOPOVOU TECHNOLOGIÍ, NA TRASE BUDE ZŘÍZENÁ STARTOVACÍ A CÍLOVÁ JÁMA, DÁLE PROTLAKOVÉ JÁMY. DNO JÁMY BUDE ZPEVNĚNO SILNIČNÍMI PANELE. JÁMY MUSÍ BÝT PAŽENY – ROZMĚRY JAM VIZ SITUACE A PODÉLNÝ PROFIL.

POKUD SE VÝKOP NEPAŽÍ, ŠÍŘKA RÝHY SE ZMENŠÍ O 100 MM, MÍRA ZHUTNĚNÍ DLE ISO 90% PROCTOROVY ZKOUŠKY PODLE RELAT. ÚLEHLOSTI MÁ BÝT MÍRA ZHUTNĚNÍ $0,67 < ID < 0,90$. HUTNĚNÝ ZÁSYP RÝHY PŘI ULOŽENÍ POTRUBÍ V KOMUNIKACI MUSÍ SPLŇOVAT POŽADAVKY NA ÚNOSNOST PLÁNĚ POD KOMUNIKACÍ. TJ. POVRCH PLÁNĚ ZHUTNĚN NA 102% PS A ÚNOSNOST PLÁNĚ JE 45MPa.

TABULKA ROZMĚRŮ VÝKOP.RÝHY


DN	B	C
DN (mm)	P. LOŽE (mm)	Š.RÝHY (mm)
>80	100	1000
100	100	1000

xxx	xxx	xxx	xxx
Číslo revize:	Obsah revize:	Datum revize:	Vypracoval:

Tato dokumentace včetně všech příloh v tištěné i elektronické podobě je autorským dílem a je duševním vlastnictvím společnosti AWT Rekultivace, a.s., IČ: 47676175. Autorská práva k dokumentaci jsou chráněna autorským zákonem. Objednatel této dokumentace je oprávněn ji využívat pouze k účelům vyplývajícím z uzavřené smlouvy. Jiné užití projektové dokumentace bez písemného souhlasu vlastníka je zakázáno.

VODOVODNÍ PŘÍPOJKA RD č.p. 274		D3	
Projektový manažer: Ing. Jana Kalužíková tel: 735 197 265 email:jana.kaluzikova@awt-rekultivace.cz		Generální projektant: AWT REKULTIVACE a.s. Dělnická 41/884 735 64 Havířov-Prostřední Suchá tel:+420 596 580 111 IČO: 47676175 www.awt-rekultivace.cz	
Hlavní inženýr projektu: Ing. Jana Kalužíková tel: 602 576 475 email:jana.kaluzikova@awt-rekultivace.cz			
Zodpovědný projektant: Bc. Ing. Věra Gřundělová ČKAIT 1104014 Autorizovaný technik v oboru TV02		Kontroloval: Ing. Roman Hrabec, MBA tel: 602 576 475 email: roman.hrabec@awt-rekultivace.cz	
Investor: Obec Těrlicko Májová 474/16, 735 42 Těrlicko - Horní Těrlicko		Datum 1.v.: 15.12.2019	
Stavba: Výstavba vodovodního řadu ul. Z kopce		Číslo zakázky: 40řp0407-19	
Stavební objekt (SO), provozní soubor (PS): IO 01, IO 02, IO 03		Formát: 2 x A4	
		Revize:	
		Měřítko: -	
Dokument: VZOROVÉ ULOŽENÍ POTRUBÍ		Paré:	Číslo dokumentu: D.3.4

VODOMĚRNÁ ŠACHTA

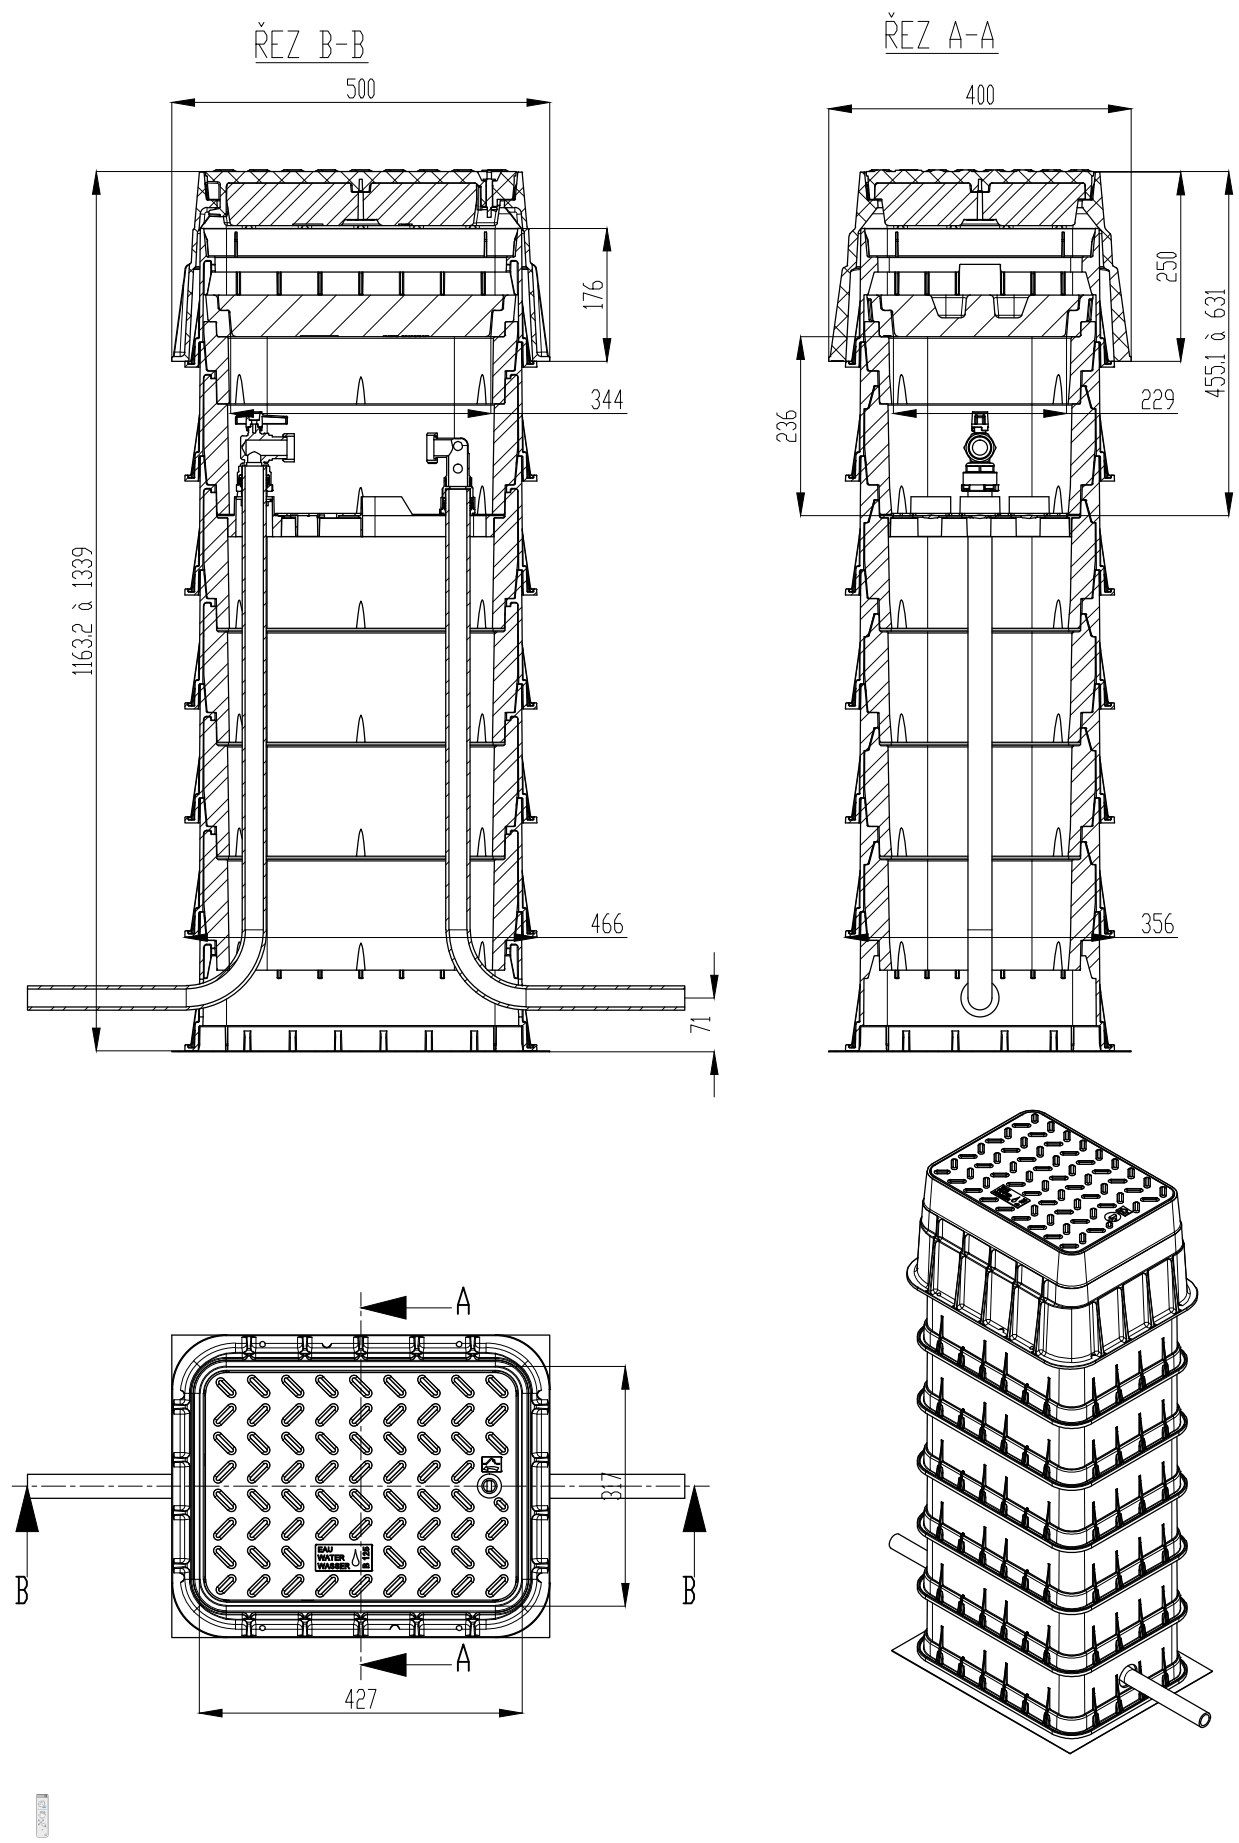

xxx	xxx	xxx	xxx
Číslo revize:	Obsah revize:	Datum revize:	Vypracoval:

Tato dokumentace včetně všech příloh v tištěné i elektronické podobě je autorským dílem a je duševním vlastnictvím společnosti AWT Rekultivace, a.s., IČ: 47676175. Autorská práva k dokumentaci jsou chráněna autorským zákonem. Objednatel této dokumentace je oprávněn ji využívat pouze k účelům vyplývajícím z uzavřené smlouvy. Jiné užití projektové dokumentace bez písemného souhlasu vlastníka je zakázáno.

VODOVODNÍ PŘÍPOJKA RD č.p. 274		D3	
Projektový manažer: Ing. Jana Kalužíková tel: 735 197 265 email:jana.kaluzikova@awt-rekultivace.cz	Projektant: Bc. Ing. Věra Gřundělová	Generální projektant: AWT REKULTIVACE a.s. Dělnická 41/884 735 64 Havířov-Prostřední Suchá tel:+420 596 580 111 IČO: 47676175 www.awt-rekultivace.cz	
Hlavní inženýr projektu: Ing. Jana Kalužíková tel: 602 576 475 email:jana.kaluzikova@awt-rekultivace.cz	Vypracoval: Bc. Ing. Věra Gřundělová		
Zodpovědný projektant: Bc. Ing. Věra Gřundělová ČKAIT 1104014 Autorizovaný technik v oboru TV02	Kontroloval: Ing. Roman Hrabec, MBA tel: 602 576 475 email: roman.hrabec@awt-rekultivace.cz		
Investor: Obec Těrlicko Májová 474/16, 735 42 Těrlicko - Horní Těrlicko		Datum 1.v.: 15.12.2019	
Stavba: Výstavba vodovodního řádu ul. Z kopce		Číslo zakázky: 40řp0407-19	
		Formát: 2 x A4	
Stavební objekt (SO), provozní soubor (PS): IO 01, IO 02, IO 03 Díl: ...		Revize:	
		Měřítko: -	
Dokument: VODOMĚRNÁ ŠACHTA		Paré:	Číslo dokumentu:
			D.3.5

Dokumentace pro vydání společného povolení
liniové stavby technické infrastruktury dle přílohy č. 9

D4. POŽÁRNĚ BEZPEČNOSTNÍ ŘEŠENÍ

Stavba:	VÝSTAVBA VODOVODNÍHO ŘADU UL. Z KOPCE
Objekt / soubor:	IO 01, IO 02, IO 03
Investor:	Obec Těrlicko Májová 474/16 735 42 Těrlicko – Horní Těrlicko
Objednatel:	Obec Těrlicko Májová 474/16 735 42 Těrlicko – Horní Těrlicko
Generální projektant:	AWT REKULTIVACE a.s. Dělnická 41/884, 73565 Havířov- Prostřední Suchá
Číslo zakázky:	40řp0407-19
Projektový manažer:	Ing. Jana Kalužíková
Zodp. Projektant akce:	Bc. Ing. Věra Gřundělová (ČKAIT 1104014)
HIP:	Ing. Jana Kalužíková
Hlavní statik:	-
Inženýrská činnost:	-
Zhotovitel projekt. části:	AWT REKULTIVACE a.s. Dělnická 41/884, 73565 Havířov- Prostřední Suchá
Generální dodavatel:	Bude vybrán na základě výběrového řízení

Vypracoval: Bc. Ing. Věra Gřundělová
Kontroloval: Ing. Jana Kalužíková
Schválil: Ing. Roman Hrabec, MBA

Datum: 15.12.2019
Počet stran: 5 A4
A. č. souboru:

OBSAH:

D3.1 Výpis použitých podkladů	1
D3.2 Stručný popis stavby	1
D3.3 Rozdělení stavby do požárních úseků	2
D3.4 Stanovení požárního rizika, popřípadě ekonomického rizika, stanovení stupně požární bezpečnosti a posouzení velikosti požárních úseků,	2
D3.5 Zhodnocení navržených stavebních konstrukcí a zhodnocení navržených stavebních hmot	2
D3.6 Zhodnocení možnosti provedení požárního zásahu, evakuace osob, zvířat a majetku a stanovení druhů a počtu únikových cest, jejich kapacity, provedení a vybavení	2
D3.7 Stanovení odstupových vzdáleností, popřípadě bezpečnostních vzdáleností a vymezení požárně nebezpečného prostoru	2
D3.8 Určení způsobu zabezpečení stavby požární vodou včetně rozmístění vnitřních a vnějších odběrních míst, popřípadě způsobu zabezpečení jiných hasebních prostředků u staveb	2
D3.9 Vymezení zásahových cest a jejich technického vybavení, opatření k zajištění bezpečnosti osob provádějících hašení požáru a záchranné práce, zhodnocení příjezdových komunikací, popřípadě nástupních ploch pro požární techniku,	2
D3.10 Stanovení počtu, druhů a způsobu rozmístění hasicích přístrojů, popřípadě dalších věcných prostředků požární ochrany nebo požární techniky	3
D3.11 Zhodnocení technických, popřípadě technologických zařízení stavby	3
D3.12 Stanovení zvláštních požadavků na zvýšení požární odolnosti stavebních konstrukcí nebo snížení hořlavosti stavebních hmot	3
D3.13 Posouzení požadavků na zabezpečení stavby požárně bezpečnostními zařízeními, následně stanovení podmínek a návrh způsobu jejich umístění a instalace do stavby (dále jen "návrh"); návrh vždy obsahuje	3
D3.14 Rozsah a způsob rozmístění výstražných a bezpečnostních značek a tabulek, včetně vyhodnocení nutnosti označení míst, na kterých se nachází věcné prostředky požární ochrany a požárně bezpečnostní zařízení	3
D3.15 Přílohy	3

D3.1 Výpis použitých podkladů

- /1/ ČSN 73 0802 – Požární bezpečnost staveb. Nevýrobní objekty. Květen 2009.
- /2/ ČSN 73 0810 – Požární bezpečnost staveb. Společná ustanovení. Duben 2009.
- /3/ ČSN 73 0818 + Z1 – Požární bezpečnost staveb. Obsazení objektů osobami. Červenec 1997.
- /4/ ČSN 73 0833 - Požární bezpečnost staveb. Budovy pro bydlení a ubytování. Září 2010.
- /5/ ČSN 73 0834 - Požární bezpečnost staveb. Změny staveb. Březen 2011.
- /6/ ČSN 73 0872 – Požární bezpečnost staveb. Ochrana staveb proti šíření požáru vzduchotechnickým zařízením. Leden 1996.
- /7/ ČSN 73 0873 – Požární bezpečnost staveb. Požární vodovody.
- /8/ Zákon č. 183/2006 Sb., o územním plánování a stavebním řádu (stavební zákon).
- /9/ Zákon ČNR č. 133/1985 Sb., o požární ochraně, ve znění pozdějších předpisů.
- /10/ Vyhláška Ministerstva vnitra č. 246/2001 Sb., o stanovení podmínek požární bezpečnosti a výkonu státního požárního dozoru (vyhláška o požární prevenci).
- /11/ Vyhláška MV č. 23/2008 Sb., o technických podmínkách požární ochrany staveb.
- /12/ Vyhláška MV č. 268/2011 Sb., kterou se mění vyhláška č. 23/2008 Sb., o technických podmínkách požární ochrany staveb

D3.2 Stručný popis stavby

Předmětem zpracovaného projektu pro územní a stavební povolení je zřízení veřejných vodovodních řadů v lokalitě ulice Z kopce. Součástí projektu je rovněž přepojení stávající vodovodní přípojky a výstavba jedné přípojky nové.

Záměr bude realizován na pozemcích v obce Těrlicko v k. ú. Hradiště pod Babí horou. V lokalitě určené pro zástavbu rodinnými domy a objekty pro rekreační účely v souladu s ČSN 730873 tab. 1,2 v lokalitě s RD do S<200m² a rekreační objekty S<120m² zastavěné plochy.

Objekty:

- IO 01 - VODOVODNÍ ŘADY A-1, A-2
 - řad A-1 – D90, PE 100, RC, SDR 11, 181,56m
 - řad A-2 – D63, PE 100, RC, SDR 11, 21,1m
- IO 02 - VODOVODNÍ PŘÍPOJKA RD č.p. 24
 - přepojení přípojky D50, PE 100, RC, SDR 11, 2,0m
- IO 02 - VODOVODNÍ PŘÍPOJKA RD č.p. 274
 - nová přípojka D32, PE 100, RC, SDR 11, 63,1m

Vodovodní řad A-1 bude napojen na stávající řad PVC DN 150. Vodovodní řad A-2 bude napojen na nově budovaný řad A-1. Na trase budou osazeny podzemní hydranty. Hydranty: dvojčinné bez předřazeného šoupěte - dle standardu SMVAK.

D3.3 Rozdělení stavby do požárních úseků

Není členěn do požárních úseků.

D3.4 Stanovení požárního rizika, popřípadě ekonomického rizika, stanovení stupně požární bezpečnosti a posouzení velikosti požárních úseků,

Neposuzuje se velikost požárních úseků.

Ekonomické riziko

Se nestanovuje.

D3.5 Zhodnocení navržených stavebních konstrukcí a zhodnocení navržených stavebních hmot

Požadavky na stavební konstrukce z hlediska požární odolnosti nejsou stanoveny.

D3.6 Zhodnocení možnosti provedení požárního zásahu, evakuace osob, zvířat a majetku a stanovení druhů a počtu únikových cest, jejich kapacity, provedení a vybavení

Není nutno vyhodnocovat.

D3.7 Stanovení odstupových vzdáleností, popřípadě bezpečnostních vzdáleností a vymezení požárně nebezpečného prostoru

Nestanovují se.

D3.8 Určení způsobu zabezpečení stavby požární vodou včetně rozmístění vnitřních a vnějších odběrních míst, popřípadě způsobu zabezpečení jiných hasebních prostředků u staveb

Na trase budou umístěny hydranty. Vzdálenost mezi navrženými hydranty je menší než požaduje ČSN 730873, která určuje největší vzdálenosti mezi vnějšími odběrnými místy (hydranty) 400m. Rovněž je splněna podmínka umístění hydrantu do vzdálenosti maximálně 200m od objektu.

Hydranty: litinové, PN10/16, dvojčinné bez předřazeného šoupěte. Osazen na T kus, tvarovka TP pro vyrovnání výškového rozdílu (pouze v případě potřeby), alternativně lze užít hydrantu s bočním napojením hydrantu osazen T kus.

D3.9 Vymezení zásahových cest a jejich technického vybavení, opatření k zajištění bezpečnosti osob provádějících hašení požáru a záchranné práce, zhodnocení příjezdových komunikací, popřípadě nástupních ploch pro požární techniku,

Během doby výstavby i po ní bude zabezpečen bezproblémový přístup pro vozidla požární a záchranné služby po příjezdových komunikacích.

D3.10 Stanovení počtu, druhů a způsobu rozmístění hasicích přístrojů, popřípadě dalších věcných prostředků požární ochrany nebo požární techniky

Stavba zahrnuje hydranty jakožto vyhrazené druhy věcných prostředků požární ochrany.

Vzdálenost mezi navrženými hydranty je menší než požaduje ČSN 730873, která určuje největší vzdálenosti mezi vnějšími odběrnými místy (hydranty) 400m. Rovněž je splněna podmínka umístění hydrantu do vzdálenosti maximálně 200m od objektu.

Potrubí splňuje dimenzi osazení DN 80= D90, odběr požární vody stanoven na předpoklad 4l/s. Uvedení do provozu hydrantů bude provedeno dle ČSN 730873 přílohy C provedením příslušné zkoušky.

D3.11 Zhodnocení technických, popřípadě technologických zařízení stavby

Ostatní části stavby rozvodná potrubí není nutno posuzovat.

D3.12 Stanovení zvláštních požadavků na zvýšení požární odolnosti stavebních konstrukcí nebo snížení hořlavosti stavebních hmot

Nejsou stanoveny.

D3.13 Posouzení požadavků na zabezpečení stavby požárně bezpečnostními zařízeními, následně stanovení podmínek a návrh způsobu jejich umístění a instalace do stavby (dále jen "návrh"); návrh vždy obsahuje

Požárně bezpečnostními zařízeními nejsou osazeny.

D3.14 Rozsah a způsob rozmístění výstražných a bezpečnostních značek a tabulek, včetně vyhodnocení nutnosti označení míst, na kterých se nachází věcné prostředky požární ochrany a požárně bezpečnostní zařízení.

Nejsou užity.

D3.15 Přílohy

Schéma rozmístění hydrantů



Dokumentace pro vydání společného povolení
liniové stavby technické infrastruktury dle přílohy č. 9

E. Dokladová část

Stavba:	VÝSTAVBA VODOVODNÍHO ŘADU UL.Z KOPCE		
Objekt / soubor:	IO 01, IO 02, IO 03		
Investor:	Obec Těrlicko Májová 474/16 735 42 Těrlicko – Horní Těrlicko		
Objednatel:	Obec Těrlicko Májová 474/16 735 42 Těrlicko – Horní Těrlicko		
Generální projektant:	AWT REKULTIVACE a.s. Dělnická 41/884, 73565 Havířov- Prostřední Suchá		
Číslo zakázky:	40řp0407-19		
Projektový manažer:	Ing. Jana Kalužíková		
Zodp. projektant akce:	Bc. Ing. Věra Gřundělová (ČKAIT 1104014)		
HIP:	Ing. Jana Kalužíková		
Hlavní statik:	-		
Inženýrská činnost:	-		
Zhotovitel projekt. části:	AWT REKULTIVACE a.s. Dělnická 41/884, 73565 Havířov- Prostřední Suchá		
Generální dodavatel:	Bude vybrán na základě výběrového řízení		
Vypracoval:	Ing. Jana Kalužíková	Datum:	20.10.2020
Kontroloval:	Ing. Jana Kalužíková	Počet stran:	4 A4
Schválil:	Ing. Roman Hrabec, MBA	A. č. souboru:	

	Popis		Datum vyřízení	Stav
A. STANOVISKA DOTČENÝCH ORGÁNŮ				
V00	Vyjádření SU pro územní rozhodnutí Obec Těrlicko Stavební úřad		Č.j. 3168/2020/OT ER/UPV-2 Ze dne 13.10.2020	Souhlas za podmínek
V01	Koordinované stanovisko Magistrát města Havířova Svornosti 2 736 01 Havířov-Město		20-06-08	
V02	Koordinované stanovisko Těrlicko, Májová 474/16 735 42 Těrlicko		20-04-07	
V04	Správce vodního toku Obec Těrlicko		PD_20-04-07	Souhlas
V05	Stanovisko HZS HZS Ostravská 883/3, 733 01 Karviná - Fryštát		PD_20-04-03	Souhlasné stanovisko
V06	Stanovisko KHS Krajská hygienická stanice Těřeškovové 2206, 734 01 Karviná-Mizerov		Pd_20-03-19	SOUHLAS
V07	Správce silnice II. a III. třídy SSMSK		Pd_20-03-11	SOUHLAS
V08	Správce/vlastník místní účelové komunikace Obec Těrlicko, Májová 474/16 735 42 Těrlicko		PD_20-05-05	Podmínky na opravu komunikací
V09	Správce povodí Povodí Odry Varenská 3101 / 49 701 26 Ostrava		PD_19-03-18	Souhlas
V10	Sdělení - budoucího vlastníka vodovodu Obec Těrlicko		3169/2020/OT ER/ŽPOH-2	Souhlas s podmínka mi SMVAK

B. STANOVISKA VLASTNÍKŮ SÍTÍ DOPRAVNÍ A TECHNICKÉ INFRASTRUKTURY				
S01	Smvak 28. října 1235/169, Mariánské Hory, 709 00 Ostrava		9773/V018656/ 2020/DU ze dne 31.7.2020	Podmínky
S02	Elektrické energie (CEZ) (ČEZ Distribuce, a.s.) TELCO ITC		EX_20-08-04 PD_20-03-22 EX_20-08-04 EX_20-08-04 2	Střet SOUHLAS S PD Bez střetu Bez střetu
S03	Česká telekomunikační infrastruktura a.s. (CETIN) - dříve síť O2 Czech Republic a.s.		PD_20-03-06	Střet Souhlasí
S04	RWE		PD_20-03-25	Střet - vytýčení
S05	VEOLIA energie Veolia Průmyslové služby		EX_20-03-03 EX_20-03-03	Bez střetu Bez střetu
S06	České Radiokomunikace a.s.		EX_20-03-03	Bez střetu
S07	Alcom		EX_20-03-07	Bez střetu
S08	Fine Technology		EX_20-03-06	Bez střetu
S09	Vodafone		EX_20-03-04	Bez střetu
S10	T-Mobile		EX_20-03-04	Bez střetu
S11	ČEPS		EX_20-03-04	Bez střetu
S12	UPC		EX_20-03-12	Bez střetu
S13	OPTILINE a.s. SITEL, spol. s r.o.		Sitel_ 20-04-03 Optiline_20-04- 03	Bez střetu Bez střetu
E. SOUHLASY VLASTNÍKŮ				
E01	Godulovi		podepsáno	
E02	Gronovi		podepsáno	
E03	Schwarzovi		podepsáno	
E04	Urbančíková		podepsáno	
E04	Slonková		podepsáno	
E04	Švehlová		podepsáno	
E05	SSMSK Situace + smlouva		Podepsáno	



Obecní úřad Těrlicko

Májová 474/16, 735 42 Těrlicko-Horní Těrlicko

IČ: 00297 666

DIČ: CZ00297 666

Stavební úřad

Váš dopis zn.:

ze dne:

Č.j.:

Spis. zn.:

Vyřizuje:

Telefon:

E-mail:

Datum:

3168/2020/OTER/UpV-2

3168/2020/OTER/UpV

Ing. Jiří Mlčoch

556205765

jiři.mlcoch@terlicko.cz

13.10.2020

dle rozdělovníku

ZÁVAZNÉ STANOVISKO

DLE § 94j ZÁKONA Č. 183/2006 SB. O ÚZEMNÍM PLÁNOVÁNÍ A STAVEBNÍHO ŘÁDU, VE ZNĚNÍ POZDĚJŠÍCH PŘEDPISŮ

Obecní úřad Těrlicko, jako stavební úřad příslušný podle § 13 odst. 1 písm. e) zákona č. 183/2006 Sb., o územním plánování a stavebním řádu (stavební zákon), ve znění pozdějších předpisů (dále jen „stavební zákon“) obdržel dne 30.09.2020 žádost **Obce Těrlicko, IČ: 00297666, Májová 474/16, 735 42 Těrlicko – Horní Těrlicko**, kterou zastupuje na základě plné moci společnost **AWT Rekultivace, IČ: 47676175, se sídlem Rychvaldská 2012, 735 41 Petřvald** (dále jen „žadatel“) o závazné stanovisko k předmětnému záměru „*Výstavba vodovodního řádu ul. Z Kopce*“. Stavební úřad obecního úřadu Těrlicko posoudil záměr podle § 94j odst. 2 stavebního zákona a přezkoumal dle ustanovení § 96b odst. 3 stavebního zákona z hlediska souladu s politikou územního rozvoje, s územně plánovací dokumentací a z hlediska uplatňování cílů a úkolů územního plánování záměr s názvem:

„Výstavba vodovodního řádu ul. Z Kopce“

Těrlicko, Horní Těrlicko

(dále jen „stavební záměr“) umístěný na pozemcích parc. č. 441/2, 1721/21, 1403/22, 1400, 1399, 1397, 441/3, 441/4, 1393/5, 1393/6, 439, 436, 438, 441/1, 423, 418, 417/1 v katastrálním území Hradiště pod Babí horou.

Popis stavebního záměru:

Záměr zahrnuje hlavní stavbu vodovodních řádů a dvou vodovodních přípojek. Část A 1 – VODOVODNÍ ŘÁD 1 – DN 90, PE 100 RC, SDR 11, 181,56m. Vodovodní řád 1 bude napojen na stávající řád PVC DN 80 (vlastník a správce společnost SmVaK a.s.). Část A 2 – VODOVODNÍ ŘÁD 2 – DN 63, PE 100, RC, SDR 11, 21,10m. Vodovodní řád bude sloužit k napojení staveb pro bydlení v lokalitě ulice Z Kopce, Těrlicko – Hradiště, k.ú. Hradiště pod Babí horou.

„Stavební záměr je přípustný po splnění následujících podmínek“

- Stavební záměr bude umístěn na výše uvedených pozemcích, které jsou uvedeny v tomto stanovisku v souladu s grafickou přílohou (situační výkres A4), který je nedílnou součástí tohoto stanoviska,
- Stavební záměr bude v území umístěn v souladu s projektovou dokumentací, kterou vypracovala společnost AWT Rekultivace a.s. IČ: 47676175 se sídlem Rychvaldská 2012, 735 41 Petřvald,
- Stavebník bude povinen splnit veškeré podmínky dotčených orgánů stanovené v závazných stanoviscích,
- Stavebník bude povinen splnit veškeré podmínky pro umístění stavby vlastníku a správců technické infrastruktury,

Platnost závazného stanoviska:

Závazné stanovisko platí 2 roky ode dne vydání.

Odůvodnění:

Dne 30.09.2020 byla na obecní úřad podána žádost o závazné stanovisko orgánu územního plánování v souladu s § 94j stavebního zákona č. 183/2006 Sb., v platném znění o vydání ke věci „*Výstavba vodovodního řádu ul. Z Kopce*“ umístěných na výše uvedených pozemcích.

K žádosti o vydání závazného stanoviska byly doloženy tyto podklady:

- Soupis pozemků, na kterých hodlá záměr investor realizovat,
- Projektová dokumentace pro společné povolení vypracována dle vyhlášky č. 499/2006 Sb., o dokumentaci staveb, ve znění pozdějších předpisů,

Obecní úřad Těrlicko v souladu s § 96b odst. 3 stavebního zákona zkoumal, zda je stavební záměr v souladu s politikou územního rozvoje, v souladu s územně plánovací dokumentací a v souladu s cíli a úkoly územního plánování.

Platná politika územního rozvoje ČR záměr neřeší. Platný územní plán Těrlicko je v souladu s vydanými Zásadami územního rozvoje Moravskoslezského kraje, proto byl záměr posuzován z hlediska souladu s územním plánem Těrlicko.

Dle platného územního plánu vydaného usnesením zastupitelstva obce Těrlicko č. 233/09/08 dne 4.8.2008, který nabyl účinnosti dne 26.8.2008 včetně změny č. 1 vydané usnesením zastupitelstva obce Těrlicko č. 249/13/12 dne 18.4.2012, který nabyl účinnosti dne 24.5.2012, změny č. 2 vydané usnesením zastupitelstva obce Těrlicko č. 417/22/13 dne 4.9.2013, který nabyl účinnosti 21.9.2013, změny č. 3 vydané usnesením zastupitelstva obce Těrlicko č. 560/29/14 dne 1.10.2014, který nabyl účinnosti 4.11.2014 se nachází a změny č. 4 vydané usnesením zastupitelstva obce Těrlicko č. 470/11/27/18 dne 27.6.2018, který nabyl účinnosti 14.8.2018 se pozemky nachází v plochách:

B plochy smíšené obytné (návrhové),

D plochy dopravy,

V těchto plochách z hlediska využití je v přípustném využití uvedeno „*nezbytná technická infrastruktura a přípojky na síť technické infrastruktury*“.

Po prostudování předložených podkladů a územně plánovací dokumentace došel obecní úřad Těrlicko k závěru, že stavební záměr je navržen podle § 18 a 19 stavebního zákona v souladu s cíli a úkoly územního plánování, že svou existencí nebude významně nebo podstatně narušovat stávající charakter území, že není v rozporu s ochranou architektonických a urbanistických hodnot v území. Stavební záměr nesnižuje nebo nemění hodnotu krajinného rázu. Charakter stavebního záměru nevytváří negativní podmínky pro příznivé životní prostředí, hospodářský rozvoj či soudržnost společenství obyvatel území, nejedná se o stavbu, která by mohla ohrožovat podmínky života generací budoucích. Stavební záměr nemá negativní vliv na krajinu jako podstatnou složku prostředí života obyvatel a základ jejich totožnosti. Stavební záměr nenarušuje přírodní, civilizační a kulturní hodnoty území, včetně urbanistického, architektonického a archeologického dědictví. Stavební záměr nemá negativní vliv na zachování rázu urbanistické struktury území, struktury osídlení a kulturní krajiny, které jsou výrazem identity území, jeho historie a tradice. Návrhem stavebního záměru nedochází ke zhoršení stavu a hodnot území, není vytvořen negativní vliv na změnu urbanistické koncepce a návrh nezhoršuje kvalitu krajiny.

Podklady, o které se vydání závazného stanoviska opírá:

- Projektová dokumentace pro společné povolení stavebního záměru vypracována dle vyhlášky č. 499/2006 Sb., o dokumentaci staveb, ve znění pozdějších předpisů,
- Politika územního rozvoje ČR, ve znění aktualizace č.1, která byla schválena vládou ČR dne 15.04.2015, pod usnesením č. 276,
- Zásady územního rozvoje Moravskoslezského kraje, které vydalo zastupitelstvo Moravskoslezského kraje dne 22.12.2010, pod č.j. 16/1426,
- Územní plán obce Těrlicko, úplné znění po vydání změny č. 4 vydané usnesením zastupitelstva obce Těrlicko č. 470/11/27/18 dne 27.6.2018,

Stavební záměr „*Výstavba vodovodního řádu ul. Z Kopce*“ je v souladu s územním plánem obce Těrlicko, dále s požadavky § 19 odst. 1 písm. d) a e) stavebního zákona, záměr splňuje podmínky pro hospodárné využívání zastavěného území podle § 18 odst. 4 stavebního zákona. Z uvedených důvodů dospěl obecní úřad Těrlicko k závěru, že stavební záměr je přípustný.

Poučení:

Platnost závazného stanoviska lze prodloužit, pokud se nezmění podmínky v území.

Závazné stanovisko nepozbývá platnosti:

- Bylo-li na základě žádosti podané v době jeho platnosti vydáno územní rozhodnutí, společné povolení nebo jiné obdobné rozhodnutí podle jiného zákona a toto rozhodnutí nabylo právní moci,
- Byla-li na základě návrhu veřejnoprávní smlouvy nahrazující územní rozhodnutí nebo společné povolení podaného v době jeho platnosti uzavřena veřejnoprávní smlouva a tato veřejnoprávní smlouva nabyla účinnosti, nebo
- Nabyli-li právních účinků územní souhlas nebo společný územní souhlas a souhlas s provedením ohlášeného stavebního záměru vydaný k oznámení stavebního záměru učiněného v době platnosti závazného stanoviska,

Dostane-li se toto závazné stanovisko do rozporu s politikou územního rozvoje nebo s územně plánovací dokumentací, která byla vydána po vydání závazného stanoviska, obecní úřad Těrlicko, který závazné stanovisko vydal, je nahradí z moci úřední novým závazným stanoviskem.

Dle ustanovení § 149 odst. 1 zákona č. 500/2004 Sb., správního řádu, ve znění pozdějších předpisů závazné stanovisko je úkon učiněný správním orgánem na základě zákona, který není samostatným rozhodnutím ve správním řízení a jehož obsah je závazný pro výrokovou část rozhodnutí správního orgánu. Správní orgány příslušné k vydání závazného stanoviska jsou dotčenými orgány.

Ing. Jiří Mlčoch
stavební úřad

Poplatek:

Správní poplatek podle zákona č. 634/2004 Sb., o správních poplatcích se nevyměřuje.

Příloha:


- Koordinační situační výkres ve formátu A4

Obdržel:

žadatel (dodejky)

AWT Rekultivace a.s., IDDS: pk86uwp

sídlo: Rychvaldská č.p. 2012, 735 41 Petřvald u Karviné

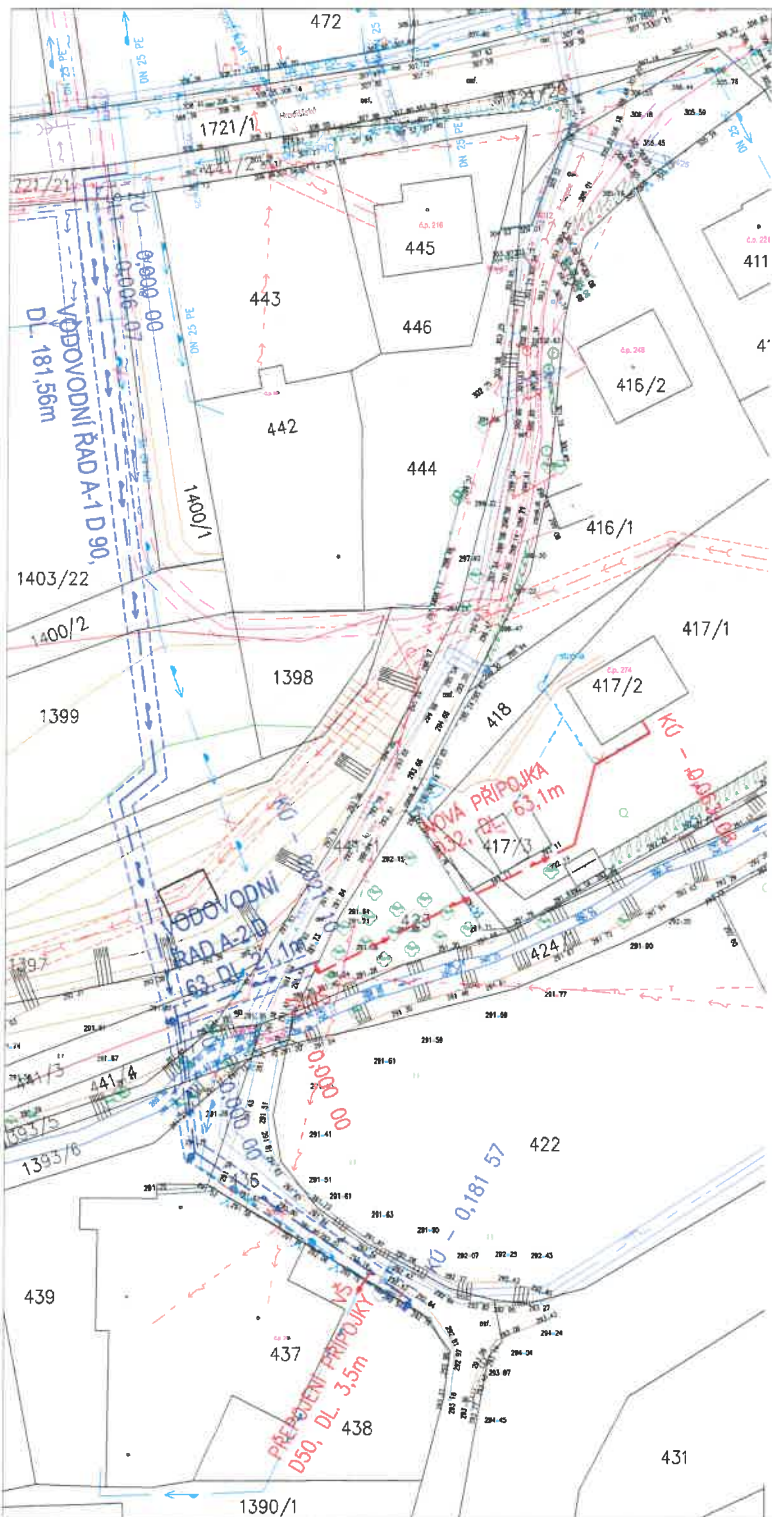

LEGENDA – INŽENÝRSKÉ SÍTĚ – stávající

VODOVODNÍ SÍŤ – HLAVNÍ ŘÁD	ELEKTRICKÉ VEDENÍ – NADZEMNÍ NN
VODOVODNÍ SÍŤ – PŘÍPOJKY	ELEKTRICKÉ VEDENÍ – PODZEMNÍ NN
KANALIZACE JEDNOTNÁ	ELEKTRICKÉ VEDENÍ – NADZEMNÍ VN
KANALIZACE JEDNOTNÁ	ELEKTRICKÉ VEDENÍ – PODZEMNÍ VN
KANALIZACE ODDÍLNÁ–SPĚŠKOVÁ–PROJEKT	ELEKTRICKÉ VEDENÍ – NADZEMNÍ VVN
KANALIZACE ODDÍLNÁ–DEŠŤOVÁ	ELEKTRICKÉ VEDENÍ – SLOUP
SDĚLOVACÍ VEDENÍ – NADZEMNÍ	IS – OCHRANNÉ PÁSMO
SDĚLOVACÍ VEDENÍ – PODZEMNÍ	PLYNOVOD – STL
PLYNOVOD – VTL	ZELEŇ
VODOHOSPODÁŘSKÁ OPATŘENÍ	STÁVAJÍCÍ OPLOČENÍ
PROPUSTEK	

LEGENDA – INŽENÝRSKÉ SÍTĚ – nové

VODOVODNÍ SÍŤ	VODOVODNÍ SÍŤ
HLAVNÍ ŘÁD	PŘÍPOJKY
VODOVODNÍ SÍŤ – PŘÍPOJKY – rušené	



titul-00-09-24

Pozn. Vlivem aktualizace existence sítě SMVAK v 05/2020 došlo k zprůměrnění trasy vodovodní přípojky DN40 k objektu RD č.p. 24 ze strany správy sítě SMVAK. Aktualizace trasy nemá vliv na projednané řešení.

Pozn.2 Zpracování rozdělí parcelu 1400 na parcely 1400/1 a 1400/2. Aktualizace nemá vliv na projednané řešení.

XXX	XXX	XXX	XXX
Číslo revize:	Obsah revize:	Datum revize:	Vypracoval:

Tato dokumentace včetně všech příloh v tištěné i elektronické podobě je autorským dílem a je duševním vlastnictvím společnosti AWT Rekulivace, a.s., IČ: 47676175. Autorská práva k dokumentaci jsou chráněna autorským zákonem. Objednatel této dokumentace je oprávněn ji využívat pouze k účelům vyplývajícím z uzavřené smlouvy. Jiné užití projektové dokumentace bez písemného souhlasu vlastníka je zakázáno.

DOKUMENTACE PRO SPOLEČNÉ ŘÍZENÍ				DÚR/DSP	
Projektoval manažer:	Ing. Jana Kalužnická tel: 735 197 265 email: jana.kaluznikova@awi-rekulivace.cz	Projektant:	Bo. Ing. Věra Gřundělová	Generální projektant: AWT REKULTIVACE a.s. Dělnická 41/684 735 64 Havlíkov-Převládání Společnost tel: +420 550 580 111 IČO: 47676175 www.awi-rekulivace.cz	
Hlavní inženýr projektu:	Ing. Jana Kalužnická tel: 602 576 475 email: jana.kaluznikova@awi-rekulivace.cz	Vypracoval:	Bo. Ing. Věra Gřundělová		
Zodpovědný projektant:	Bo. Ing. Věra Gřundělová ČKAUT 1104014 Autorizovaný technik v oboru TV02	Kontroloval:	Ing. Roman Hrabec, MBA tel: 602 576 475 email: roman.hrabec@awi-rekulivace.cz		
Investor:	Obec Těrlíčko Májová 474/16, 738 42 Těrlíčko - Horní Těrlíčko			Datum 1.v.: 16.12.2010	
Stavba:	Výstavba vodovodního řadu ul. Z kopce			Číslo zakázky: 4070487-19	
Stavební objekt (SO), provozní soubor (PS):	IO 01, IO 02, IO 03			Formát: 4 x A4	
Díl:	...			Revize:	
Dokument:	CELKOVÁ SITUACE			Měřítko: 1:500	
				Paré: Číslo dokumentu: C.2	

**MAGISTRÁT MĚSTA HAVÍŘOVA**

ODBOR ŽIVOTNÍHO PROSTŘEDÍ

VÁŠ DOPIS ZN.:

ZE DNE:

ZNAČKA SPISU: **MMHS/11569/2020 OŽP**
ČÍSLO JEDNACÍ: **MMH/62452/2020**
VYŘIZUJE: **Ing. Šárka Kotasová**
TEL.: **596 803 121**
E-MAIL: **kotasova.sarka@havirov-city.cz**

DATUM: **04.06.2020**

Magistrát města Havířova, odbor životního prostředí (dále jen „správní orgán“) příslušný k výkonu státní správy v přenesené působnosti dle ustanovení § 139 odst. 1 zákona č. 128/2000 Sb., o obcích (obecní zřízení) ve znění pozdějších předpisů, v souladu s ustanovením § 136 odst. 1 písm. b) a § 149 odst. 1 zákona č. 500/2004 Sb., správní řád, ve znění pozdějších předpisů (dále jen „správní řád“) a ustanovením § 4 odst. 7 zákona č. 183/2006 Sb., o územním plánování a stavebním řádu, ve znění pozdějších předpisů (dále jen „stavební zákon“), vydává na žádost žadatelem doručenou dne 12.05.2020, pro společné povolení, koordinované stanovisko

k záměru: Výstavba vodovodního řádu ul. Z Kopce
na pozemku parcelní číslo: 441/2, 1721/21, 1403/22, 1400, 1399, 1397, 441/3, 441/4, 1393/5, 1393/6, 439, 436, 438, 441/1, 423, 418, 417/1
v katastrálním území: Hradiště pod Babí horou
stavebník: Obec Těrlicko, IČ: 00297666, se sídlem Májová 474/16, Horní Těrlicko, 73542 Těrlicko v zastoupení na základě plné moci AWT Rekultivace a.s., IČ: 47676175, se sídlem Dělnická 884/41, Prostřední Suchá, 73564 Havířov
dle předložené dokumentace: pro vydání společného povolení liniové stavby technické infrastruktury dle přílohy č. 9 bez autorizačního razítka z 12/2019, zpracovatel: Ing. Jana Kalužíková

kteřá řeší zřízení veřejných vodovodních řadů v lokalitě ulice Z kopce. Součástí projektu je rovněž přepojení stávající vodovodní přípojky a výstavba jedné přípojky nové.

Členění stavby na objekty a technická a technologická zařízení:

IO 01 - VODOVODNÍ ŘADY

řad A-1 – D90, PE 100, RC, SDR 11, délka 181,56m

řad A-2 – D63, PE 100, RC, SDR 11, délka 21,1m

IO 02 - VODOVODNÍ PŘÍPOJKA RD č.p. 24

přepojení přípojky D50, PE 100, RC, SDR 11, délka 2,0m

IO 03 - VODOVODNÍ PŘÍPOJKA RD č.p. 274

nová přípojka D32, PE 100, RC, SDR 11, délka 63,1m

K předloženému záměru vydává správní orgán na ochranu všech veřejných zájmů toto

koordinované závazné stanovisko:

Orgán ochrany přírody a krajiny podle ustanovení § 75 odst. 1 písm. c) zákona č. 114/1992 Sb., o ochraně přírody a krajiny, ve znění pozdějších předpisů:

příslušný podle ust. § 77 odst 4 citovaného zákona č. 114/1992 Sb. vydává podle ust. § 65 citovaného zákona č. 114/1992 Sb. a podle § 149 odst. 1 zákona č. 500/2004 Sb., správní řád, ve znění pozdějších předpisů,

souhlasné závazné stanovisko.

Odůvodnění

Po vyhodnocení předmětného stavebního záměru: „Výstavba vodovodního řadu ul. Z Kopce na pozemcích s parc.č. 441/2, 1721/21, 1403/22, 1400, 1399, 1397, 441/3, 441/4, 1393/5, 1393/6, 439, 436, 438, 441/1, 423, 418 a 417/1 v k.ú. Hradiště pd Babí horou“ dospěl správní orgán k závěru, že jeho realizace nepovede k poškození nebo zničení významných krajinných prvků dle ust. § 3 odst. 1 písm. b) citovaného zákona č. 114/1992 Sb. V zájmovém území se nachází Hradišťský potok, pod jehož dnem v hloubce 1,2 m bude vodovodní řád uložen bezvýkopovou technologií a bez požadavků na opevnění břehů či dna. Registrované významné krajinné prvky se v zájmovém území také nenacházejí. Správní orgán proto nebude vydávat závazné stanovisko dle ust. § 4 odst. 2 citovaného zákona č. 114/1992 Sb. ve věci zásahu do významného krajinného prvku.

Po vyhodnocení předmětného stavebního záměru dospěl správní orgán rovněž k závěru, že veřejné vodovodní řady nemohou snížit nebo změnit krajinný ráz, harmonické měřítko či vztahy v krajině, neboť nevzniká nová stavební dominanta, protože se jedná o podzemní stavební objekt. Správní orgán proto nebude vydávat závazné stanovisko dle ust. § 12 odst. 2 citovaného zákona č. 114/1992 Sb. ve věci zásahu do krajinného rázu.

Po vyhodnocení projektové dokumentace dospěl správní orgán k závěru, že realizace stavebního záměru je sice podmíněna kácením dřevin rostoucích mimo les, avšak ke kácení jsou určeny dřeviny, k jejichž odstranění není v souladu s ust. § 3 písm. a) a b) vyhlášky č. 189/2013 Sb., ve znění pozdějších předpisů, zapotřebí povolení.

Poučení

Závazné stanovisko není dle § 149 odst. 1 správního řádu samostatným rozhodnutím ve správním řízení a jeho obsah je závazný pro výrokovou část rozhodnutí příslušného správního orgánu.

Závěr

Posuzovaným stavebním záměrem **nej**sou dotčeny zájmy chráněné zákonem č. 114/1992 Sb., o ochraně přírody a krajiny, ve znění pozdějších předpisů.

Vyřizuje: Ing. Smola, kl. 338

Ve vztahu k zákonu č. 185/2001 Sb., o odpadech a o změně některých dalších zákonů

Magistrát města Havířova, odbor životního prostředí (dále jen správní orgán), věcně a místně příslušný dle ust. § 79 odst. 4 zákona č. 185/2001 Sb., o odpadech, ve znění pozdějších předpisů (dále jen zákon o odpadech), a jako dotčený orgán dle ust. § 4 odst. 2 zákona č. 183/2006 Sb., o územním plánování a stavebním řádu, dle ust. § 136 a § 149 odst. 1 zákona č. 500/2004 Sb., správní řád, pro společné povolení výše uvedeného záměru stavby vydává

souhlasné závazné stanovisko bez stanovení podmínek.

O d ů v o d n ě n í

Správní orgán žádost žadatele o vydání stanoviska pro společné povolení výše uvedeného záměru stavby, v souladu s ust. § 79 odst. 5 zákona o odpadech, posoudil z hlediska jejího souladu s povinnostmi vyplývajícími ze zákona o odpadech a jeho prováděcích předpisů dle předložené projektové dokumentace a dospěl k závěru, že zájmy chráněné tímto zákonem budou stavbou dotčeny, neboť při stavební činnosti vedoucí k realizaci záměru budou vznikat odpady, jak je také uvedeno v projektové dokumentaci; realizace záměru dle předložené dokumentace není v rozporu s povinnostmi vyplývajícími ze zákona o odpadech a jeho prováděcích předpisů, proto správní orgán vydává souhlasné závazné stanovisko bez stanovení podmínek, jak je uvedeno v závazné části.

Správní orgán **upozorňuje původce odpadů** na některé z jeho povinností dle ust. § 16 zákona o odpadech:

a. původce odpadů, které vzniknou při realizaci záměru stavby, je povinen zařadit je podle vyhlášky č. 93/2016 o Katalogu odpadů, vést jejich průběžnou evidenci a předávat je pouze osobě oprávněné k nakládání s odpady;

b. podle § 9a zákona o odpadech musí být dodržována hierarchie způsobů nakládání s odpady, tj. odpady přednostně nabídnout k využití a recyklaci osobě oprávněné k jejich převzetí, které mají přednost před konečnou likvidací na skládce;

c. po realizaci stavby **doklady o naložení s odpady (s uvedením jednoznačné identifikace místa vzniku stavby)** je původce povinen archivovat minimálně 5 let (§ 39 zákona o odpadech), a **předložit je správnímu orgánu;**

d. v případě, že původce odpadů (podnikající osoba) vyprodukuje za kalendářní rok jejich limitní množství, je povinen k 15. 2. kalendářního roku podat hlášení o evidenci odpadů (§ 39 odst. 2 zákona o odpadech).

Vyřizuje: Ing. Chwistková, kl. 283

Ve vztahu k zákonu č. 183/2006 Sb., o územním plánování a stavebním řádu (Stavební zákon), ve znění pozdějších předpisů, části třetí – Územní plánování:

Magistrát města Havířova, odbor územního rozvoje, jako orgán územního plánování (dále jen „úřad územního plánování“) příslušný podle § 6 odst. 1 písm. e) zákona č. 183/2006 Sb., o územním plánování a stavebním řádu (stavební zákon), ve znění pozdějších předpisů (dále jen „stavební zákon“), přezkoumal podle § 96b odst. 3 stavebního zákona z hlediska souladu s politikou územního rozvoje, s územně plánovací dokumentací a z hlediska uplatňování cílů a úkolů územního plánování záměr s názvem:

„Výstavba vodovodního řadu ul. Z Kopce“ na pozemcích parc.č. 441/2, 1721/21, 1403/22, 1400, 1399, 1397, 441/3, 441/4, 1393/5, 1393/6, 439, 436, 438, 441/1, 423, 418, 417/1 v katastrálním území Hradiště pod Babí horou (dále jen „záměr“)

a podle ust. §96b odst.1 stavebního zákona a v souladu s ust. §149 odst.1 zákona č.500/2004 Sb., správní řád, ve znění pozdějších předpisů, vydává k záměru toto závazné stanovisko:

Záměr je přípustný.

Popis záměru: Jedná se o zřízení veřejných vodovodních řadů v lokalitě ulice Z kopce. Součástí projektu je rovněž přepojení stávající vodovodní přípojky a výstavba jedné přípojky nové. Na vodovod se předpokládá napojení 13 RD.

Členění stavby na objekty a technická a technologická zařízení:

IO 01 - VODOVODNÍ ŘADY: řad A-1 – D90, PE 100, RC, SDR 11, délka 181,56m, řad A-2 – D63, PE 100, RC, SDR 11, délka 21,1m

IO 02 - VODOVODNÍ PŘÍPOJKA RD č.p. 24: přepojení přípojky D50, PE 100, RC, SDR 11, délka 2,0m

IO 03 - VODOVODNÍ PŘÍPOJKA RD č.p. 274 : nová přípojka D32, PE 100, RC, SDR 11, délka 63,1m

Odůvodnění:

Posouzením žádosti a předložených podkladů dospěl úřad územního plánování k závěru, že navrhovaný záměr je záměrem dle ustanovení § 103 odst.1 písm.e) stavebního zákona, který zasahuje do nezastavěného území, a proto v souladu s ustanovením § 96b odst.1 stavebního zákona k záměru vydává závazné stanovisko.

Úřad územního plánování přezkoumal záměr podle § 96b odst.3 stavebního zákona, zda je přípustný z hlediska souladu s politikou územního rozvoje a územně plánovací dokumentací a z hlediska uplatňování cílů a úkolů územního plánování, či nikoliv.

Podklady, o které se vydání závazného stanoviska opírá:

- žádost o vydání koordinovaného stanoviska ze dne 12.5.2020
- dokumentace pro vydání společného povolení bez autorizačního razítka z 12/2019, zpracovatel: Ing. Jana Kalužíková
- Politika územního rozvoje ČR, ve znění Aktualizací č. 1,2 a 3 (úplné znění)
- Úplné znění ZÚR Moravskoslezského kraje po vydání Aktualizace č. 1, které bylo vydáno Zastupitelstvem Moravskoslezského kraje usnesením č. 9/957 ze dne 13. 9. 2018 a nabylo účinnosti dne 21. 11. 2018,
- Územní plán Těrlícko, úplné znění po změně č.4, které nabylo účinnosti dne 14.8.2018.

Úřad územního plánování přezkoumal soulad záměru s politikou územního rozvoje. Platná politika územního rozvoje ČR záměr v jím dotčeném území neřeší, záměr se věcí řešených Politikou územního rozvoje ČR nedotýká.

Úřad územního plánování přezkoumal soulad záměru se zásadami územního rozvoje a posouzením dospěl k závěru, že záměr v jím dotčeném území je v souladu se ZÚR. Úřad územního plánování dále vyhodnotil soulad s kapitolou F ZÚR MSK. Posuzovaný záměr se nachází v krajinné oblasti F – oblasti specifických krajin Beskydského podhůří. Záměr zasahuje do krajiny Třinec-Těšín (F-06). Záměr negativně neovlivní charakteristické významné znaky krajiny F-06. Stanovené podmínky pro zachování a dosažení cílových kvalit krajiny F-06 nejsou záměrem dotčeny.

Úřad územního plánování přezkoumal soulad záměru s územním plánem. Dle Územního plánu Těrlicko, úplného znění po změně č.4, které nabylo účinnosti dne 14.8.2018 (dále jen „Územní plán Těrlicko“), se dotčené části pozemků parc. č. 441/2, 1721/1, 1400, 439, 438, 418, 417/1 k. ú. Hradiště pod Babí horou se nachází v zastavěném území, dotčená část 1403/22 k.ú. Hradiště pod Babí horou se nachází v zastavitelné ploše mimo zastavěné území, uvedené pozemky se nachází v ploše B – tj. plochy smíšené obytné .

Dotčené části pozemků parc.č. 441/3, 441/4, 1393/5,1393/6 k. ú. Hradiště pod Babí horou se nachází v nezastavěném území, dotčené části pozemků parc.č. 441/1, 423 k. ú. Hradiště pod Babí horou se nachází v zastavěném území, uvedené pozemky se nachází v ploše ÚSES- tj. plochy přírodní .

Dotčená část pozemku parc.č. 1399 k. ú. Hradiště pod Babí horou se nachází v nezastavěném území, v ploše NZ- tj. plochy zemědělské. Dotčená část pozemku parc.č. 1397 k. ú. Hradiště pod Babí horou se nachází v nezastavěném území, v ploše ZP – tj. plochy zeleně přírodní. Dotčená část pozemku parc.č. 436 k. ú. Hradiště pod Babí horou se nachází v zastavěném území, v ploše D – tj. plochy dopravy.

Územním plánem jsou v urbanizovaném území (zastavěném území, zastavitelných plochách, plochách přestavby), a v neurbanizovaném území (krajinně) vymezeny plochy s rozdílným způsobem využití.

Pro plochu B (tj. plochy smíšené obytné) jsou mimo jiné stanoveny následující podmínky funkčního využití:

Přípustné využití:

- nezbytná technická infrastruktura a přípojky na sítě technické infrastruktury.

Pro plochu NZ (tj. plochy zemědělské) jsou mimo jiné stanoveny následující podmínky funkčního využití:

Přípustné využití:

- nezbytná technická infrastruktura a přípojky na sítě technické infrastruktury.

Pro plochu D (tj. plochy dopravy) jsou mimo jiné stanoveny následující podmínky funkčního využití:

Přípustné využití:

- nezbytná technická infrastruktura, včetně jejích staveb a zařízení,
- přípojky na sítě technické infrastruktury.

Pro plochu ZP (tj. plochy zeleně přírodní) jsou mimo jiné stanoveny následující podmínky funkčního využití:

Přípustné využití:

- nezbytná obslužná a veřejná dopravní a technická infrastruktura, *nezbytné liniové stavby technické vybavenosti*, stavby silnic a dalších komunikací pro vozidlovou dopravu, pokud bude prokázán veřejný zájem a nemožnost vedení mimo plochy přírodní

Pro plochu ÚSES (tj. plochy přírodní) jsou mimo jiné stanoveny následující podmínky funkčního využití:

Přípustné využití:

- nezbytná obslužná a veřejná dopravní a technická infrastruktura, *nezbytné liniové stavby technické vybavenosti*, stavby silnic a dalších komunikací pro vozidlovou dopravu- křížení ve směru kolmém na biokoridor (tyto stavby budou povoleny pouze tehdy, bude-li prokázán veřejný zájem a nemožnost vedení mimo plochy přírodní (ÚSES))

V předložené dokumentaci je deklarován veřejný zájem, který spočívá v zřízení vodovodního řadu pro 13 RD nejedná se o zcela novou stavbu, ale stavba nahrazuje již existující infrastrukturu. Trasa a její nová poloha je koordinována s křížením v místě budoucí stavby kanalizace.

Dle výkresu *I.B.6 Veřejně prospěšné stavby, opatření a asanace* je v zájmovém území vymezen koridor veřejně prospěšné stavby technické infrastruktury s označ. K 2 – kanalizace Těrlicko, k .ú. Hradiště pod Babí horou (dále jen „VPS“), pro kterou lze práva k pozemkům vyvlastnit. Navrhovaná stavba sice zasahuje do plochy veřejně prospěšné stavby kanalizace označené jako stavba K2, ale technické řešení navrhované stavby a umístění kanalizace umožňuje vzájemnou koordinaci a umístění v dané lokalitě.

Ve vztahu k cílům a úkolům územního plánování bylo vyhodnoceno:

- záměr nemá negativní vliv na udržitelný rozvoj území, na přírodní, kulturní a civilizační hodnoty; záměr není v rozporu s cíli územního plánování vyjmenovanými v ust. § 18 stavebního zákona;
- záměr nenarušuje koncepci rozvoje území, nenarušuje jeho hodnoty a není ve střetu s úkoly územního plánování vyjmenovanými v ust. § 19 stavebního zákona.

Úřad územního plánování na základě posouzení podkladů konstatoval, že předložený záměr je v souladu s platným Územním plánem Těrlicko.

Z výše uvedených důvodů dospěl úřad územního plánování k závěru, že posuzovaný záměr s názvem „Výstavba vodovodního řadu ul. Z Kopce“ na pozemcích parc.č. 441/2, 1721/21, 1403/22, 1400, 1399, 1397, 441/3, 441/4, 1393/5, 1393/6, 439, 436, 438, 441/1, 423, 418, 417/1 v katastrálním území Hradiště pod Babí horou je přípustný.

Závazné stanovisko platí 2 roky od jeho vydání. Platnost závazného stanoviska lze prodloužit, pokud se nezmění podmínky v území.

Závazné stanovisko nepozbývá platnosti:

- bylo-li na základě žádosti podané v době jeho platnosti vydáno územní rozhodnutí, společné povolení nebo jiné obdobné rozhodnutí podle jiného zákona a toto rozhodnutí nabylo právní moci,

- bylo-li na základě návrhu veřejnoprávní smlouvy nahrazující územní rozhodnutí nebo společné povolení podaného v době jeho platnosti uzavřena veřejnoprávní smlouva a tato veřejnoprávní smlouva nabyla účinnosti, nebo
- nabyli-li právních účinků územní souhlas nebo společný územní souhlas a souhlas s provedením ohlášeného stavebního záměru vydaný k oznámení stavebního záměru učiněného v době platnosti závazného stanoviska.

Upozornění:

Nutno respektovat trasy a ochranná pásma všech stávajících inženýrských sítí.

Vyřizuje: Ing. Slaná, kl. 352

vyjádření:

Ve vztahu k zákonu č. 20/1987 Sb., o státní památkové péči, ve znění pozdějších předpisů (dále jen „památkový zákon“), dle § 29 odst. 2 písm. d) téhož zákona:

Magistrát města Havířova, odbor územního rozvoje, oddělení stavební úřad, jako orgán státní památkové péče věcně příslušný podle § 29 odst. 2 písm. d) památkového zákona a místně příslušný dle § 11 odst. 1 písm. b) správního řádu, podle § 149 odst. 1 správního řádu **nebude závazné stanovisko vydávat.**

Odůvodnění:

Orgán státní památkové péče posoudil žádost žadatele a na základě doložených podkladů a správních úvah nebude vydávat stanovisko, jelikož zájmy chráněné památkovým zákonem nebudou stavbou dotčeny. Stavba se nenachází v žádném území či lokalitě chráněné dle památkového zákona.

Vyřizuje: Lipina, kl. 343

Ve vztahu k zákonu č. 13/1997 Sb., o pozemních komunikacích, ve znění pozdějších předpisů, podle § 40 odst. 4) a 5) a zákonu č. 361/2000 Sb., o provozu na pozemních komunikacích, ve znění pozdějších předpisů, podle § 77 odst. c) a § 124 odst. 5 písm. m):

Veřejné zájmy, jejichž ochrana je v působnosti Magistrátu města Havířova, jako příslušného silničního správního úřadu dle ust. § 40 odst. 4 a odst. 5) zákona č. 13/1997 Sb., o pozemních komunikacích a jako příslušného správního orgánu podle § 77 odst. c) a § 124 odst. 5 písm. m) zákona č. 361/2000 Sb., o provozu na pozemních komunikacích ve znění pozdějších předpisů, nejsou stavbou dotčeny.

Odůvodnění:

Předložený návrh stavby se týká správního území obce Těrlicko, netýká se silnic II. a III. třídy, veřejně přístupných účelových komunikací a netýká se místních komunikací na území statutárního města Havířova.

Vyřizuje: Ing. Schwarz, kl. 125

Ve vztahu k zákonu č. 254/2001 Sb., o vodách a o změně některých zákonů (vodní zákon), ve znění pozdějších předpisů:

Zájmy Magistrátu města Havířova, jako příslušného vodoprávního úřadu, chráněné tímto zákonem budou stavbou dotčeny. Vodoprávní úřad s výše uvedeným záměrem souhlasí, ale nebude vydávat závazné stanovisko.

Odůvodnění:

Správní orgán - vodoprávní úřad vydává toto sdělení ke správnímu řízení při postupu podle stavebního zákona při umisťování a povolování staveb. Vodoprávní úřad tímto upozorňuje, že u staveb vodních děl a u souboru staveb, kde hlavní stavbou je vodní dílo (tzn. i vodovodní řady včetně odboček a přípojek) lze vydat společné povolení. Příslušný pro vydání společného povolení je vodoprávní úřad, kterým je Magistrát města Havířova, odbor životního prostředí. K žádosti je nutno předložit veškeré podklady uvedené v § 94 I zákona č. 183/2006 Sb., o územním plánování a stavebním řádu (stavebním zákon) v platném znění, ve vodním zákoně a v dalších zákonných předpisech.

Na základě výše uvedených skutečností správní orgán nebude vydávat závazné stanovisko.

Vyřizuje: Ing. Polášková, kl. 277

Ve vztahu k zákonu č. 334/1992 Sb., o ochraně zemědělského půdního fondu ve znění pozdějších předpisů podle § 13 odst. 1 písm.a), § 15:

Zájmy chráněné tímto zákonem nebudou stavbou dotčeny, pokud stavba bude provedena po dobu kratší než jeden rok včetně doby potřebné k uvedení dotčených pozemků do původního stavu, je-li termín zahájení stavby nejméně 15 dní předem písemně oznámen orgánu ochrany zemědělského půdního fondu.

Zájmy chráněné tímto zákonem budou stavbou dotčeny, pokud předmětná stavba bude provedena po dobu delší než jeden rok. V tomto případě pro výše uvedenou stavbu je dle § 9 odst. 1 třeba požádat o odnětí půdy ze ZPF.

Vyřizuje: Babišová, kl. 120

Ve vztahu k zákonu č. 201/2012 Sb., o ochraně ovzduší podle § 11 odst. 3:

Magistrát města Havířova, odbor životního prostředí, jako věcně a místně příslušný orgán ochrany ovzduší podle ustanovení § 61 odst. 1 písm. c) a § 66 zákona č. 128/2000 Sb., o obcích (obecní zřízení), ve znění pozdějších předpisů, a podle ustanovení § 27 odst. 1 písm. f) zákona č. 201/2012 Sb., o ochraně ovzduší (dále jen „zákon o ochraně ovzduší“), a § 11 odst. 1 písm. b) zákona č. 500/2004 Sb., správní řád, ve znění pozdějších předpisů (dále jen „správní řád“), v souladu s § 11 odst. 3 zákona o ochraně ovzduší a dle § 149

odst. 1 správního řádu **nebude k záměru „Výstavba vodovodního řadu ul. Z Kopce v k.ú. Hradiště pod Babí horou“ závazné stanovisko v y d á v a t.**

O d ů v o d n ě n í:

Orgán ochrany ovzduší posoudil žádost žadatele a na základě doložených podkladů a správních úvah nebude vydávat stanovisko, jelikož zájmy chráněné zákonem 201/2012 Sb., o ochraně ovzduší nebudou stavbou dotčeny. V předmětném stavebním záměru není umístěn stacionární zdroj.

Vyřizuje: Ing. Kotasová, kl. 121

Ve vztahu k zákonu 289/1995 Sb., o lesích a o změně a doplnění některých zákonů, ve znění pozdějších předpisů:

Magistrát města Havířova, odbor životního prostředí jako orgán státní správy lesů příslušný dle § 61 odst. 1 zákona č. 128/2000 Sb., o obcích ve znění pozdějších předpisů a podle § 47 odst. 1 písm. a) a § 48 odst. 2 písm. c) zákona č. 289/1995 Sb., o lesích a o změně a doplnění některých zákonů ve znění pozdějších předpisů (dále lesní zákon), k výše uvedenému záměru **nebude vydávat závazné stanovisko** dle § 14 odst. 2 lesního zákona.

O d ů v o d n ě n í

Magistrát města Havířova, odbor životního prostředí posoudil projektovou dokumentaci a zjistil, že stavbou nejsou dotčeny pozemky určené k plnění funkcí lesa a zároveň je stavba navržena ve vzdálenosti větší než 50m od okraje lesních pozemků. Zájmy chráněné tímto zákonem nebudou stavbou dotčeny. Z tohoto důvodu orgán státní správy lesů není kompetentní vydávat závazné stanovisko dle § 14 odst. 2 lesního zákona.

Vyřizuje: Ing. Tihounová, kl. 338

Ve vztahu k zákonu 449/2001 Sb., o myslivosti, ve znění pozdějších předpisů:

Magistrát města Havířova, odbor životního prostředí jako orgán státní správy myslivosti příslušný dle § 61 odst. 1 zákona č. 128/2000 Sb., o obcích ve znění pozdějších předpisů a podle § 60 zákona č. 449/2001 Sb., o myslivosti, ve znění pozdějších předpisů (dále zákon o myslivosti), k výše uvedenému záměru **nebude vydávat závazné stanovisko** dle § 67 zákona o myslivosti.

O d ů v o d n ě n í

Magistrát města Havířova, odbor životního prostředí posoudil projektovou dokumentaci a zjistil, že stavbou nejsou dotčeny zájmy chráněné zákonem o myslivosti, jelikož se jedná o stavbu vodovodního řadu. Z tohoto důvodu orgán státní správy myslivosti nebude vydávat závazné stanovisko dle § 67 zákona o myslivosti a §149 odst. 1 správního řádu.

Vyřizuje: Ing. Tihounová, kl. 338

Poučení:


Proti tomuto závaznému stanovisku nelze podat odvolání. V souladu s ustanovením § 149 správního řádu lze podat odvolání do podmínek tohoto závazného stanoviska pouze prostřednictvím odvolání do správního rozhodnutí, pro který je toto závazné stanovisko vydáno.

Ing. Jana Návrátová
vedoucí odboru životního prostředí

Poznámka:

Nedílnou součástí koordinovaného stanoviska je fotokopie situace stavby opatřená razítkem odboru životního prostředí MmHavířova - 1 list

Doručí se žadateli stejnopisem na adresu sídla prostřednictvím IDDS: pk86uwp
AWT Rekultivace a.s., Dělnická 884/41, 73564 Havířov

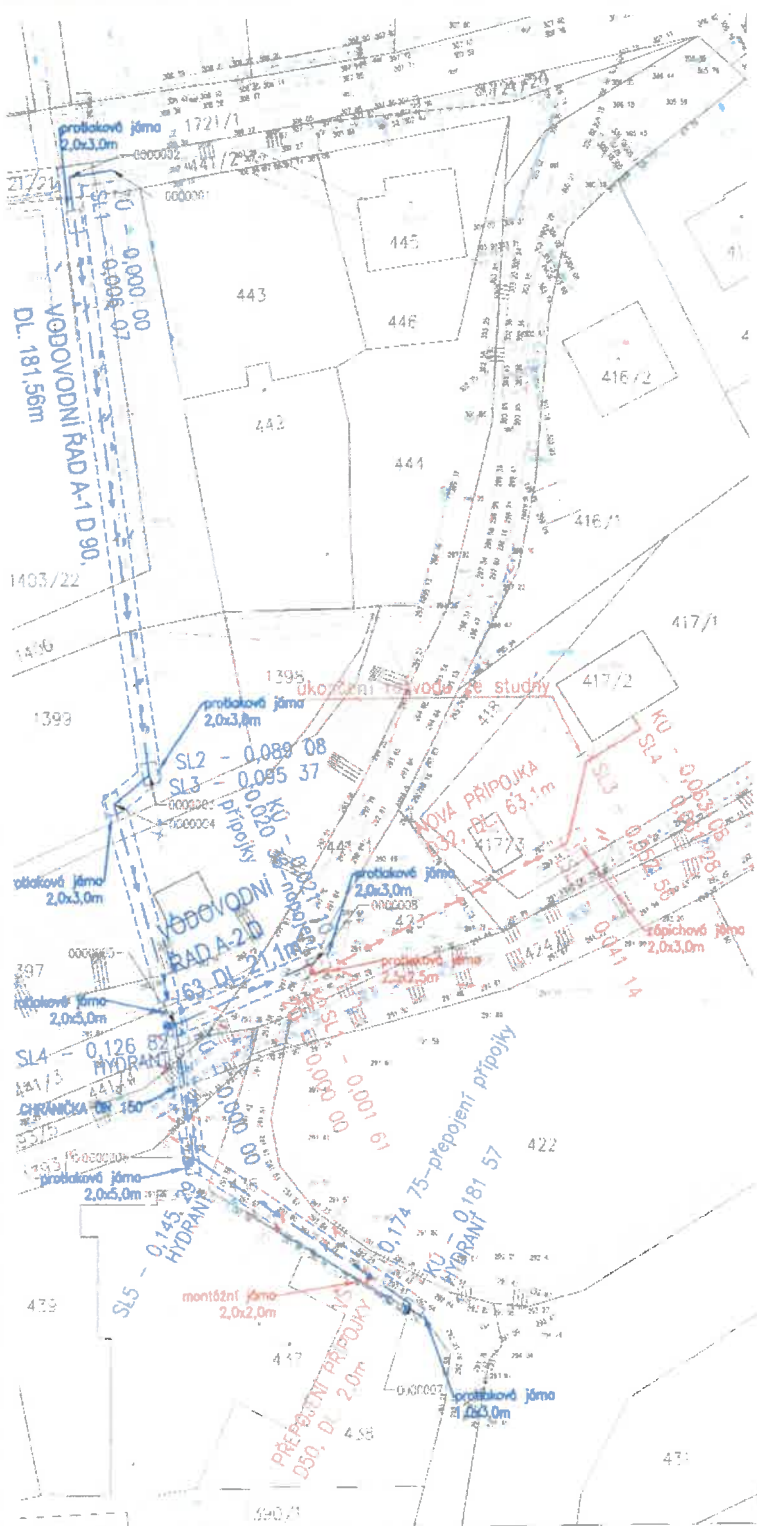

LEGENDA - INŽENÝRSKÉ SÍTĚ - stávající

VODOVODNÍ SÍT - HLAVNÍ RAD	ELEKTRICKÉ VEDENÍ - NADZEMNÍ VN
VODOVODNÍ SÍT - PŘÍPOJKY	ELEKTRICKÉ VEDENÍ - PODZEMNÍ VN
KANALIZACE JÍZNÍ	ELEKTRICKÉ VEDENÍ - NADZEMNÍ VN
KANALIZACE ODDĚLNÁ SPLAŠKOVÁ PROJEKT	ELEKTRICKÉ VEDENÍ - NADZEMNÍ VN
KANALIZACE ODDĚLNÁ-DEŠŤOVÁ	ELEKTRICKÉ VEDENÍ - SÍŤ
SPLAŠKOVÉ VEDENÍ - NADZEMNÍ	IS - OCHRANNÉ PÁSMO
SPLAŠKOVÉ VEDENÍ - PODZEMNÍ	PLYNOVOD SÍT
PLYNOVOD VTL	ZELEN
PROCHOSPOLEČNÁ OPATŘENÍ	STAVBY ÚPLOTNÍ

LEGENDA - INŽENÝRSKÉ SÍTĚ - nové

VODOVODNÍ SÍT	VODOVODNÍ SÍT
HLAVNÍ RAD	PŘÍPOJKY
VODOVODNÍ SÍT - PŘÍPOJKY - rušené	

TABULKA SOUŘADNIC BODŮ

Č. BODU	Y	X
000001	45464,281	111479,325
000007	45464,281	111479,325
000003	45464,281	111479,325
000004	45464,281	111479,325
000005	45464,281	111479,325
000006	45464,281	111479,325
000007	45464,281	111479,325
000008	45464,281	111479,325



1000	1000	1000	1000
Číslo revize:	Obsah revize:	Datum revize:	Vypracoval:

Tato dokumentace včetně všech příloh v tištěné i elektronické podobě je autorským dílem a je duševním vlastnictvím společnosti AWT Reaktivace, a.s., IČ: 47676175. Autorská práva k dokumentaci jsou chráněna autorským zákonem. Objednatel této dokumentace je oprávněn ji využívat pouze k účelům vyplvajícím z uzavřené smlouvy. Jiné užití projektové dokumentace bez písemného souhlasu vlastníka je zakázáno.

DOKUMENTACE PRO SPOLEČNÉ ŘÍZENÍ				DÚR/DSP
Projektový manažer	Ing. Jana Kalužková tel. 735 187 295 email: jana.kaluzkova@awt-reaktivace.cz	Projektant	Bc. Ing. Věra Gfundelová	Generální projektant AWT REKULTIVACE a.s. Dělná 41/184 735 64 Havířov-Prostřední Suchá tel. +420 566 580 111 ICO: 47676175 www.awt-reaktivace.cz
Hlavní inženýr projektu	Ing. Jana Kalužková tel. 602 578 475 email: jana.kaluzkova@awt-reaktivace.cz	Vypracoval	Bc. Ing. Věra Gfundelová	AWT REKULTIVACE
Zodpovědný projektant	Bc. Ing. Věra Gfundelová ČKAIT 1194014 AutORIZOVANÝ TECHNIK V OBLASTI TVOŘ	Kontroloval	Ing. Roman Hrabec, MBA tel. 602 578 475 email: roman.hrabec@awt-reaktivace.cz	
Investor	Obec Těrdíčko Májová 474/16, 736 42 Těrdíčko - Horní Těrdíčko			Datum 1. v.: 18.12.2019 Číslo zakázky: 6090407-19
Stavba	Výstavba vodovodního řadu ul. Z kopců			Formát: A4 x A4 Revize: Měřítko: 1:500
Stavební objekt (SO): projektový soubor (PS):	IO 01, IO 02, IO 03			Paré
Dokument	KOORDINAČNÍ SITUACE			Číslo dokumentu: C.3



Obecní úřad Těrlíčko

Májová 474/16, Těrlíčko - Horní Těrlíčko 735 42

IČ: 00297 666

DIČ: CZ00297 666

Životní prostředí a odpadové hospodářství

Váš dopis zn.:

Ze dne:

Čj.: 902/2020/OTER/ŽpOh-2

Spis. zn.: ŽpOh/2020/053

Vyřizuje: Ing. Michaela Sýkorová

Telefon: 596 423 170

E-mail: michaela.sykorova@terlicko.cz

Datum: 7.4.2020

Obec Těrlíčko

Zastoupena:

Ing. Jana Kalužíková

AWT Rekultivace, a.s.

Koordinované stanovisko k územnímu řízení a ke stavebnímu povolení

Dne 6.3.2020 obdržel Obecní úřad v Těrlíčku, který je příslušný podle ustanovení § 61 odst. 1 zákona č. 128/2000 Sb., o obcích ve znění pozdějších předpisů, (dále jen „obecní zřízení“), podle § 149 odst. 1 zákona č. 500/2004 Sb., správní řád ve znění pozdějších předpisů a jako koordinátor stanovisek zahrnujících požadavky na ochranu všech dotčených veřejných zájmů, které hájí podle ustanovení § 4 odst. 6 zákona č. 183/2006 Sb., o územním plánování a stavebním řádu ve znění pozdějších předpisů, (dále jen „stavební zákon“), Vaši žádost o koordinované stanovisko k níže uvedenému záměru stavby:

Název stavby:

Výstavba vodovodního řadu ul. Z Kopce

Pozemek parc. č.:

Vodovodní řad A-1

441/2, 1721/21, 1403/22, 1400, 1399, 1397, 441/13, 441/4, 1393/5, 1393/6, 439, 436, 438

Vodovodní řad A-2

441/1, 423

Vodovodní přípojka pro č. p. 24

436, 438

Vodovodní přípojka pro č. p. 274

418, 417/1, 441/1, 423

Katastrální území:

Hradiště pod Babí horou

Stavebník:

Obec Těrlíčko

Předložená dokumentace:

DÚ+DSP, Ing. J. Kalužíková, 40řp0407-19

Řad A-1

Vodovodní řad A-1 bude napojen na stávající řad PVC DN 80 pomocí T- kusu 80/80 a spojek Synoflex. Nové vodovodní potrubí bude položeno v souběhu se stávajícím vodovodním potrubím v odstupové vzdálenosti cca 0,5-1,0m. Začátek trasy bude proveden otevřeným výkopem, za směrovým lomem SL1 bude výstavba vodovodu pokračovat bezvýkopovou technologií. Na trase budou v místech směrových lomů provedeny protlakové jámy, na konci vodovodního řadu bude osazen hydrant. Dno jámy bude zpevněno silničními panely. Jámy musí být paženy, způsob pažení

určí zhotovitel dle technologie protlaku. Hloubka bude v místech jam prohloubena o 0,5m. Souběh vodovodu s komunikací ulice Hradištská je 6,1 bm Na řadu budou osazeny podzemní hydranty. V místech křížení s vodním tokem bude potrubí uloženo do chráničky PE 100, SDR11 DN150.

Řad A-2

Vodovodní řad A-2 bude napojen na nově budovaný řad A-1. Na trase bude na konci vodovodního řadu provedena jáma o rozměrech 2,0x3,0m. Dno jámy bude zpevněno silničními. Jámy musí být paženy, způsob pažení určí zhotovitel dle technologie protlaku. Hloubka bude v místech jam prohloubena o 0,5m. Souběh vodovodu s komunikací ulice Z kopce je 33 bm, křížení komunikace Z kopce je 6 bm.

Vodovodní přípojka pro č. p. 24

Přepojení přípojky pro objekt RD č.p. 24 bude provedeno na konci řadu A-1 (IO 01). V místech napojení bude osazen elektronavrtávací pas T s ventilem, teleskopickou zemní soupravou a poklopem a spojkou. Napojení přípojky č.p. 24 na část stávající přípojky, která není z materiálu PE100 bude pomocí spojky Isoflex. Za napojením bude osazena tubusová vodoměrná šachta bez vstupu obsluhy. Vodoměrná šachta bude osazena mimo asfaltové plochy.

Vodovodní přípojka pro č. p. 274

Provedení přípojky pro objekt RD č.p. 274 bude provedeno na konci řadu A-2 (IO 01). V místech napojení bude osazen elektronavrtávací pas T s ventilem, teleskopickou zemní soupravou a poklopem a spojkou. Za napojením bude osazena tubusová vodoměrná šachta bez vstupu obsluhy. Provedení přípojky bude provedeno od SL1 po SL2 bezvýkopovou technologií, od SL2 po konec přípojky kopaným způsobem. Na konci bude přípojka přepojena na stávající přívod vody do objektu.

K předloženému záměru zaujímají dotčené a jiné orgány Obecního úřadu v Těrlicku následující stanoviska:

1. Orgán ochrany přírody a krajiny, příslušný podle § 76 odst. 1 zákona č. 114/1992 Sb., o ochraně přírody a krajiny ve znění pozdějších předpisů:

Na základě doložených podkladů bylo zjištěno, že se na výše uvedených pozemcích nevyskytují dřeviny, které by kolidovaly se stavebním záměrem, a tudíž by podléhaly vydání závazného stanoviska ke kácení dřevin pro účely stavebního záměru.

Vyřizuje: Ing. Michaela Sýkorová

Životní prostředí a odpadové hospodářství

2. Ve vztahu k zákonu č. 13/1997 Sb., o pozemních komunikacích, ve znění pozdějších předpisů podle ustanovení § 40 odst. 5. písm. b):

Po vyhodnocení předmětného záměru na základě doložených dokladů a podkladů žadatelem, správní orgán podle ustanovení § 40 odst. 5. zák. č. 13/1997 Sb., o pozemních komunikacích, ve znění pozdějších předpisů dospěl k závěru, že předmětným záměrem nebudou dotčeny zájmy chráněné zákonem č. 13/1997 Sb., o pozemních komunikacích, ve znění pozdějších předpisů.

Vyřizuje: Ing. Hana Nováková

Místní hospodářství a doprava

Ostatní stanoviska Obce Těrlicko:

1. Ve vztahu k majetku Obce Těrlicko podle ustanovení § 38 odst. 1 a 2 zákona č. 128/2000 Sb., o obcích, ve znění pozdějších předpisů:

Po vyhodnocení předmětného záměru na základě doložených dokladů a podkladů žadatelem budou výše uvedenou stavbou dotčeny pozemky parc. č. 441/1, 441/4, 436, 1393/5 v k. ú. Hradiště pod Babí horou ve vlastnictví Obce Těrlicko. Jelikož žadatelem i stavebníkem je Obce Těrlicko, není nutno vyřizovat souhlas podle ustanovení § 184a zákona č. 183/2006 Sb., a smlouvu o budoucí smlouvě o zřízení služebnosti inženýrské sítě pro výše uvedený záměr na pozemcích parc. č. 441/1, 441/4, 436, 1393/5, k. ú. Hradiště pod Babí horou, podle zák. č. 89/2012 Sb., občanský zákoník.

Vyřizuje: Jana Kubalová

Majetko-právní agenda

2. Ve vztahu k majetku Obce Těrlicko jako vlastníka a správce sítě technické infrastruktury podle ustanovení § 38 odst. 1 a 2 zákona č. 128/2000 Sb., o obcích, ve znění pozdějších předpisů:

Po vyhodnocení předmětného záměru na základě doložených dokladů a podkladů žadatelem, nebudou výše uvedenou stavbou dotčeny sítě technické infrastruktury (veřejné osvětlení, vodovodní řád, kanalizační řád splaškové kanalizace) ve vlastnictví Obce Těrlicko.

Upozorňuji na nadzemní vedení a světla veřejného osvětlení, v majetku a provozování obce Těrlicko, umístěné na podpěrných sloupech v majetku ČEZ Distribuce, a. s., kolem komunikace na pozemku parc. č. 441/1 k. ú. Hradiště pod Babí horou.

Vyřizuje: Ing. Michaela Sýkorová

Životní prostředí a odpadové hospodářství

3. Ve vztahu k majetku Obce Těrlicko jako vlastníka a správce pozemní komunikace podle ustanovení § 38 odst. 1 a 2 zákona č. 128/2000 Sb., o obcích, ve znění pozdějších předpisů a ve vztahu k zákonu č. 13/1997 Sb., o pozemních komunikacích ve znění pozdějších předpisů:

Po vyhodnocení předmětného záměru na základě doložených dokladů a podkladů žadatelem, budou výše uvedenou stavbou dotčeny pozemní komunikace ve vlastnictví a správě Obce Těrlicko.

Zadatel je povinen požádat o **souhlas se zvláštním užíváním** – výkop a protlak na pozemcích, na kterých se nachází pozemní komunikace ve vlastnictví Obce Těrlicko.

Zadatel je povinen požádat o **souhlas vlastníka komunikace**, která by musela být uzavřena (a vlastníka komunikace po níž má být objížďka vedena) v důsledku stavebních prací při stavbě vodovodního řádu

Vyřizuje: Ing. Hana Nováková

Místní hospodářství a doprava

Poučení:

Toto sdělení **nenahrazuje** rozhodnutí, povolení, vyjádření, souhlas, posouzení, popřípadě jiné opatření stavebního úřadu a dotčeného orgánu státní správy vyžadované zvláštním předpisem. Rovněž toto stanovisko neopravňuje k zahájení předmětného záměru.

„otisk razítka“

Ing. Michaela Sýkorová, elektronicky podepsáno
Životní prostředí a odpadové hospodářství

Příloha:


- Ověřený situační výkres
- Žádost o povolení zvláštního užívání účelové komunikace
Vyřizuje: Ing. Hana Nováková
Místní hospodářství a doprava

Doručí se:

Obec Těrlicko, Májová 474/16, Těrlicko – Horní Těrlicko 735 42

Zastoupen:

Ing. Jana Kalužiková, AWT Rekultivace, a.s., Dělnická 41/884, Havířov – Prostřední Suchá 735 64

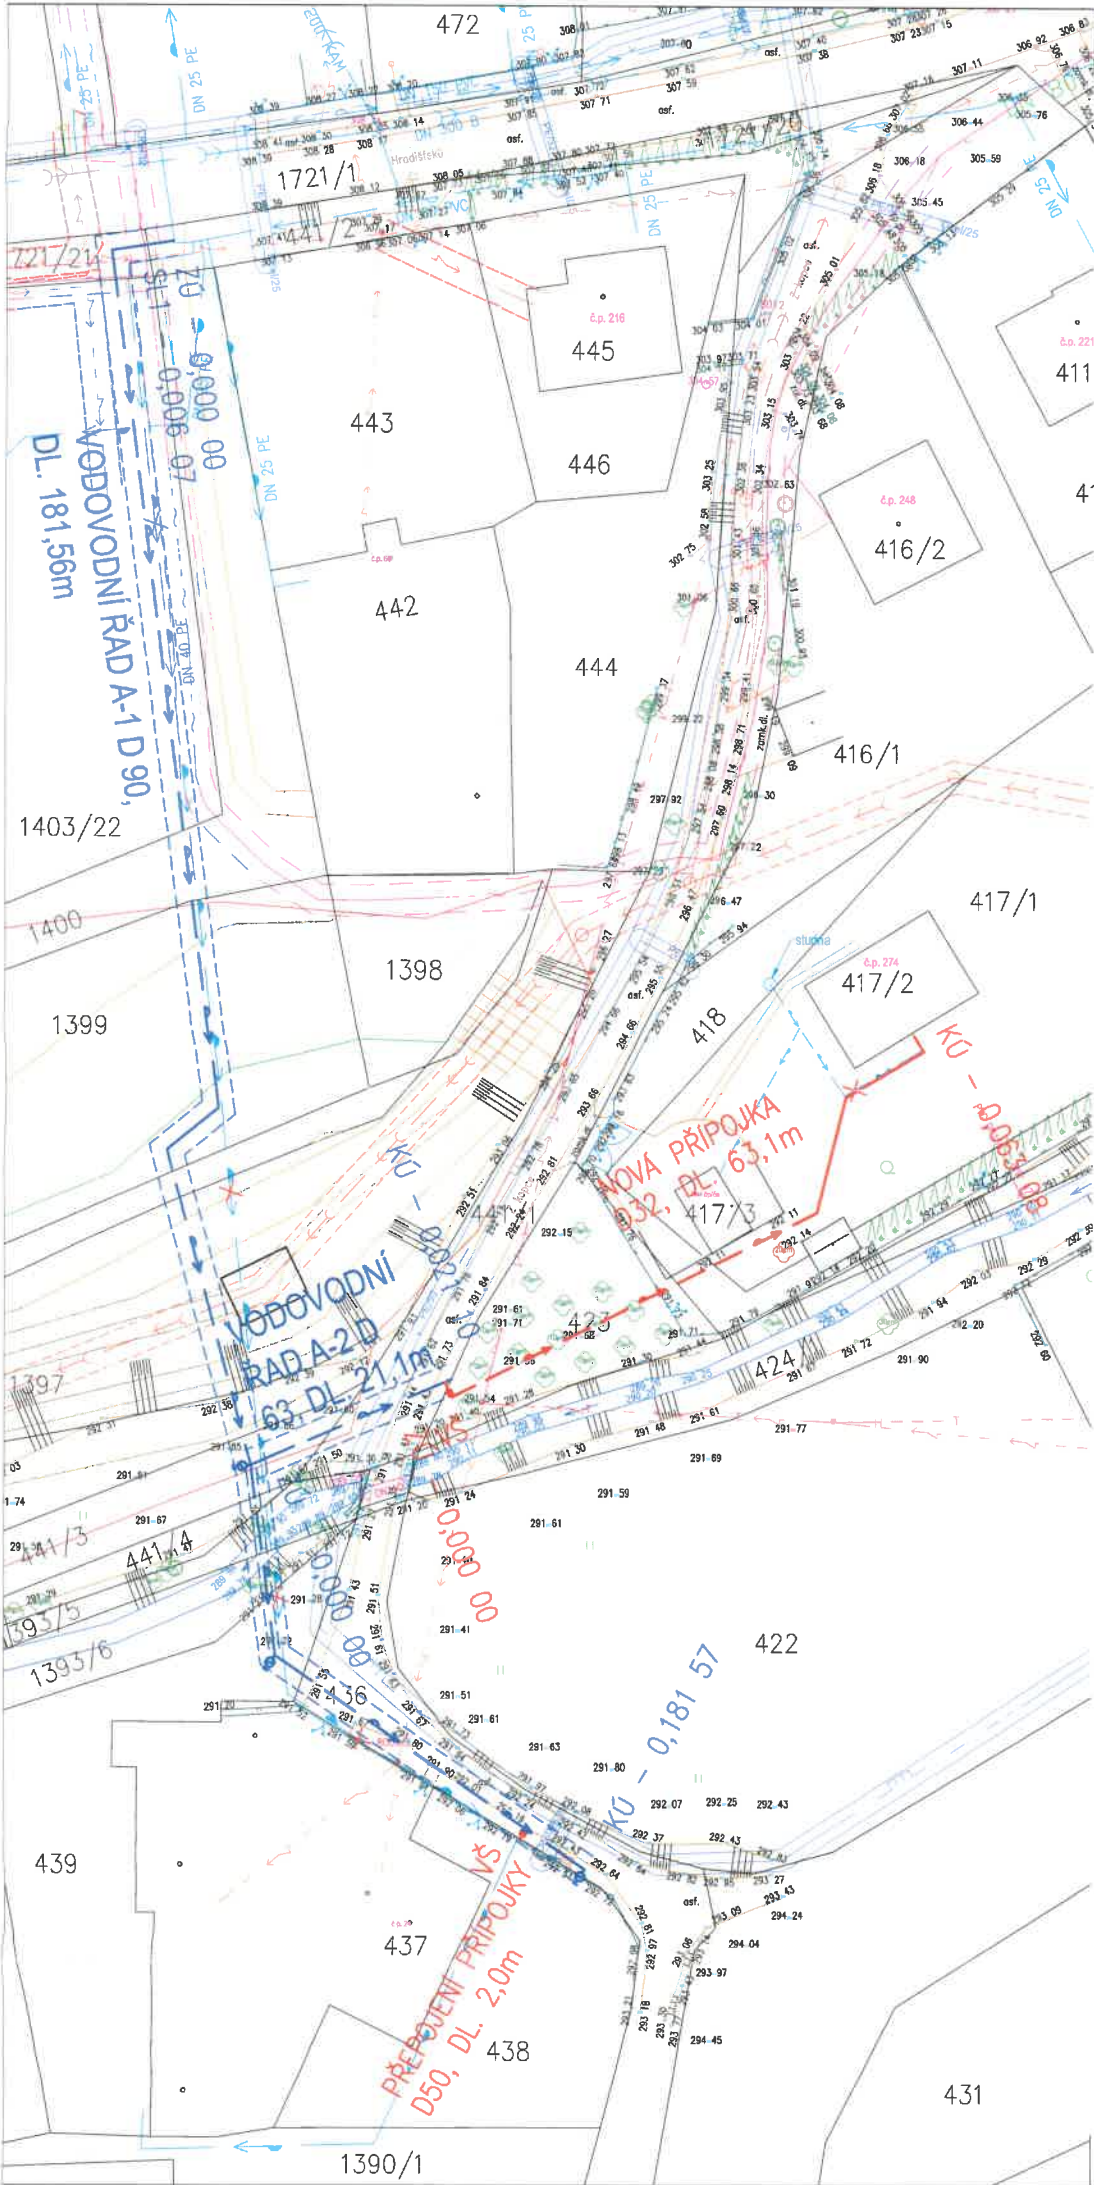

LEGENDA – INŽENÝRSKÉ SÍŤE – stávající

	VODOVODNÍ SÍŤ – HLAVNÍ ŘAD		ELEKTRICKÉ VEDENÍ – NADZEMNÍ NN
	VODOVODNÍ SÍŤ – PŘÍPOJKY		ELEKTRICKÉ VEDENÍ – PODZEMNÍ NN
	KANALIZACE JEDNOTNÁ		ELEKTRICKÉ VEDENÍ – NADZEMNÍ VN
	KANALIZACE JEDNOTNÁ		ELEKTRICKÉ VEDENÍ – PODZEMNÍ VN
	KANALIZACE ODDÍLNÁ–SPLAŠKOVÁ–PROJEKT		ELEKTRICKÉ VEDENÍ – NADZEMNÍ VVN
	KANALIZACE ODDÍLNÁ–DEŠTOVÁ		ELEKTRICKÉ VEDENÍ – SLOUP
	SDĚLOVACÍ VEDENÍ – NADZEMNÍ		IS – OCHRANNÉ PÁSMO
	SDĚLOVACÍ VEDENÍ – PODZEMNÍ		PLYNOVOD – STL
	PLYNOVOD – VTL		ZELEŇ
	VODOHOSPODÁŘSKÁ OPATŘENÍ		STÁVAJÍCÍ OPLOČENÍ
	PROPUSTEK		

LEGENDA – INŽENÝRSKÉ SÍŤE – nové

	VODOVODNÍ SÍŤ		VODOVODNÍ SÍŤ
	HLAVNÍ ŘAD		PŘÍPOJKY
	VODOVODNÍ SÍŤ – PŘÍPOJKY – rušené		

Kčp. 902/2020/022/žpoh-2
OBECNÍ ÚŘAD
735 42 TĚRLICKO
ZE dne 7.4.2020



XXX	XXX	XXX	XXX
Číslo revize:	Obsah revize:	Datum revize:	Vypracoval:

Tato dokumentace včetně všech příloh v tištěné i elektronické podobě je autorským dílem a je duševním vlastnictvím společnosti AWT Rekultivace, a.s., IČ: 47676175. Autorská práva k dokumentaci jsou chráněna autorským zákonem. Objednatel této dokumentace je oprávněn ji využívat pouze k účelům vyplývajícím z uzavřené smlouvy. Jiné užití projektové dokumentace bez písemného souhlasu vlastníka je zakázáno.

DOKUMENTACE PRO SPOLEČNÉ ŘÍZENÍ				DÚR/DSP	
Projektový manažer:	Ing. Jana Kalužíková tel: 735 197 265 email: jana.kalužikova@awt-rekultivace.cz	Projektant:	Bc. Ing. Věra Gřundělová	Generální projektant: AWT REKULTIVACE a.s. Dělnická 41/884 735 84 Havířov-Prostřední Suchá tel: +420 596 580 111 IČO: 47676175 www.awt-rekultivace.cz 	
Hlavní inženýr projektu:	Ing. Jana Kalužíková tel: 602 678 475 email: jana.kalužikova@awt-rekultivace.cz	Vypracoval:	Bc. Ing. Věra Gřundělová		
Zodpovědný projektant:	Bc. Ing. Věra Gřundělová ČKAIT 1104014 Autorizovaný technik v oboru TV02	Kontroloval:	Ing. Roman Hrabec, MBA tel: 602 678 475 email: roman.hrabec@awt-rekultivace.cz		
Investor:	Obec Těrlíčko Májová 474/16, 735 42 Těrlíčko - Horní Těrlíčko			Datum 1.v.: 15.12.2019	
Stavba:	Výstavba vodovodního řadu ul. Z kopce			Číslo zakázky: 40/P0407-19	
Stavební objekt (SO), provozní soubor (PS):	IO 01, IO 02, IO 03			Formát: 4 x A4	
Díl:	...			Revize:	
Dokument:	CELKOVÁ SITUACE			Měřítko: 1:500	
				Paré:	Číslo dokumentu: C.2



Obec Těrlicko

Májová 474/16, Těrlicko - Horní Těrlicko 735 42

IČ: 00297666

DIČ: CZ00297666

Starosta obce

Váš dopis zn.:

ze dne:

Č.j.: 895/2020/OTER/ŽpOh-2

Sp.zn: ŽpOh/2020/060

Vyřizuje: Ing. Michaela Sýkorová

Telefon: 596 423 170

E-mail: michaela.sykorova@terlicko.cz

Datum: 7.4.2020

Obec Těrlicko

Zastoupena:

AWT Rekultivace

Dělnická 41/884

Havířov – Prostřední Suchá

735 64

Souhlas správce vodního toku

Obec Těrlicko, jako správce toku Hradišťský potok, nemá námitek k záměru „**Výstavba vodovodního řadu z ul. Z Kopce**“.

Předmětem zpracovaného projektu pro územní a stavební povolení je zřízení veřejných vodovodních řadů v lokalitě ulice Z kopce. Součástí projektu je rovněž přepojení stávající vodovodní přípojky a výstavba jedné přípojky nové. Stavba se nachází po tokem – IDVT 10213934– Hradišťský potok jehož správcem je obec Těrlicko. Ochrana pod tokem bude zajištěna umístěním potrubí do chráničky dle ČSN 752130 – 6,0 m za břehovou čáru a hloubkou 1,2m pod vodotečí. Výstavba bude provedena bezvýkopovou technologií. Pouze přepojení stávající přípojky a část přípojky nové budou provedeny výkopem. Kolem vodovodu bude zřízeno ochranné pásmo zařízení 1,5m od líce potrubí v obou směrech.

OBEC TĚRLICKO
735 42 TĚRLICKO

Mgr. Bc. Martin Polášek
Starosta obce



HASIČSKÝ ZÁCHRANNÝ SBOR MORAVSKOSLEZSKÉHO KRAJE

700 30 Ostrava-Zábřeh, Výškovická 40

územní odbor Karviná

733 01 Karviná, Ostravská 883/8



Č.j. HSOS-2870-2/2020

Karviná 03.04.2020

Vyřizuje: Ing. Puška Marek

Tel.: 950 711 124

E-mail: marek.puska@hzsmk.cz

Počet listů: 1

Přílohy:

PID: HZSTX00BZ9A1

AWT REKULTIVACE a.s.

Dělnická 41/884

735 64 Havířov – Prostřední Suchá

Závazné stanovisko dotčeného orgánu na úseku požární ochrany

Název stavby: Výstavba vodovodního řádu, ul. Z kopce

Místo stavby: parc. č. 1403/22, 1400, 1399, 1397, 439, 438, 418, 417/1 k. ú. Hradiště pod babí horou

Stavebník – investor: Obec Těrlicko, 474/, 735 42 Těrlicko, IČ: 00297666

Předložená dokumentace: dokumentace pro stavební řízení

Hasičský záchranný sbor Moravskoslezského kraje (dále jen „HZS MSK“) jako věcně a místně příslušný dotčený orgán na úseku požární ochrany dle ustanovení § 26 odst. 2 písm. b) a ustanovení § 31 odst. 1 písm. b) zákona č. 133/1985 Sb., o požární ochraně, ve znění pozdějších předpisů (dále jen „zákon o požární ochraně“), posoudil výše uvedenou dokumentaci, předloženou dne 11.03.2020. K této dokumentaci **vydává** v souladu s ustanovením § 31 odst. 3 zákona o požární ochraně a dále dle ustanovení § 149 odst. 1 zákona č. 500/2004 Sb., správní řád, ve znění pozdějších předpisů,

závazné souhlasné stanovisko.

Odůvodnění

HZS MSK vycházel při vydání závazného stanoviska z těchto podkladů:

- Projektová dokumentace (zpracovatel Bc. Ing. Věra Grundělová, číslo ČKAIT1104014, datum 12/2019).

Posouzením předložené projektové dokumentace v ustanovení § 46 odst. 1 vyhlášky č. 246/2001 Sb., o stanovení podmínek požární bezpečnosti a výkonu státního požárního dozoru (vyhláška o požární prevenci), ve znění vyhlášky č. 221/2014 Sb., dospěl HZS MSK k závěru, že dokumentace splňuje obsahové náležitosti dle ustanovení § 41 vyhlášky o požární prevenci. Z obsahu posouzené dokumentace vyplývá, že jsou splněny technické podmínky požární ochrany kladené na danou stavbu vyhláškou č. 23/2008 Sb., o technických podmínkách požární ochrany staveb, ve znění vyhlášky č. 268/2011 Sb.

por. Ing. Puška Marek
pracoviště prevence, ochrany obyvatelstva a krizového
řízení

Krajská hygienická stanice Moravskoslezského kraje se sídlem v Ostravě

NA BĚLIDLE 7, 702 00 OSTRAVA

VÁŠ DOPIS ZN.:

ZE DNE: 5.3. 2020

SPIS. ZNAČKA: S-KHSMS 11976/2020/KA/HOK

ČÍSLO JEDNACÍ: KHSMS 11976/2020/KA/HOK

VYŘIZUJE: Michaela Peterková

TEL.: 596 397 264

E-MAIL: michaela.peterkova@khssova.cz

DATUM: 19.3. 2020

AWT REKULTIVACE a.s.
Dělnická 41/884
735 64 Havířov - Prostřední Suchá

ZÁVAZNÉ STANOVISKO

Krajská hygienická stanice Moravskoslezského kraje se sídlem v Ostravě, jako místně a věcně příslušný správní úřad podle § 82 odst. 1 a odst. 2 písm. i) zákona č. 258/2000 Sb., o ochraně veřejného zdraví a o změně některých souvisejících zákonů, ve znění pozdějších předpisů (dále jen „zákon č. 258/2000 Sb.“), jako dotčený správní úřad ve smyslu § 77 odst. 1 zákona č. 258 /2000 Sb. a § 4 odst. 2 zákona č. 183/2006 Sb., o územním plánování a stavebním řádu (stavební zákon), posoudila žádost investora, Obec Těrlicko, Májová 474/16, 735 42 Těrlicko, zastoupena Mgr. Bc. Martinem Poláškem, starostou obce, podanou dne 6.3. 2020 v zastoupení AWT Rekultivace a.s. se sídlem Dělnická 884/41, Prostřední Suchá, 735 64 Havířov, zastoupena Kamilem Holendou, předsedou představenstva, o závazné stanovisko k projektové dokumentaci pro územní řízení a stavební povolení stavby „Výstavba vodovodního řádu ul. Z kopce, Těrlicko“.

Po zhodnocení souladu předloženého návrhu s požadavky předpisů v oblasti ochrany veřejného zdraví, Krajská hygienická stanice Moravskoslezského kraje se sídlem v Ostravě vydává v řízení podle § 149 odst.1 zákona č. 500/2004 Sb. správní řád, ve znění pozdějších předpisů, podle ustanovení § 82 odst. 2 písm. i) zákona č. 258/2000 Sb. toto závazné stanovisko:

S projektovou dokumentací pro územní řízení a stavební povolení stavby „Výstavba vodovodního řádu ul. Z kopce, Těrlicko“, investor Obec Těrlicko, Májová 474/16, 735 42 Těrlicko,

s o u h l a s í .

V souladu s § 77 odst. 1 zákona č. 258/2000 Sb. a §4 odst. 6 zákona č. 183/2006 Sb., se souhlas váže na splnění následujících podmínek:

K vydání stanoviska k trvalému užívání vodovodu je nutno předložit:

1. doklady o vhodnosti použitých materiálů pro styk s pitnou vodou (dle vyhl. MZ ČR č. 409/2005 Sb., o hygienických požadavcích na výrobky přicházející do přímého styku s vodou a na úpravu vody – dále jen „vyhl. č. 409/2005 Sb.“)
2. vyhovující výsledky rozboru vzorku pitné vody v kráceném rozsahu (dle přílohy č.5 vyhl.MZ ČR č. 252/2004 Sb., kterou se stanoví hygienické požadavky na pitnou a teplou vodu a četnost a rozsah kontroly pitné vody, ve znění pozdějších předpisů – dále jen „vyhl. č. 252/2004 Sb.“) na koncové části vodovodního řádu

Odůvodnění:

Na základě žádosti Obce Těrlicko, Májová 474/16, 735 42 Těrlicko, podané dne 6.3. 2020 v zastoupení AWT Rekultivace a.s., Dělnická 884/41, Prostřední Suchá, 735 64 Havířov, o závazné stanovisko k projektové dokumentaci pro územní řízení a stavební povolení stavby „Výstavba vodovodního řadu ul. Z kopce, Těrlicko“, posoudila Krajská hygienická stanice Moravskoslezského kraje se sídlem v Ostravě jako dotčený správní úřad soulad předloženého návrhu s požadavky předpisů v oblasti ochrany veřejného zdraví.

Projektová dokumentace řeší umístění a provedení stavby vodovodního řadu v ul. Z kopce obce Těrlicko v lokalitě kat. území Hradiště pod Babí Horou. V rámci stavby je navržen nový vodovodní řad A-1 D90 z potrubí PE100 RC SDR11 v délce 181,56 m, který nahradí stávající vodovodní přípojku DN 40 PE k RD č.p. 24 až k jejímu vstupu na parc.č. 438. Trasa vodovodu začíná napojením na parc.č. 441/2 na stávající vodovod PVC DN80, který se nachází v souběhu s komunikací v ul. Hradišťská, Těrlicko. V místech křížení s vodním tokem bude potrubí uloženo do chráničky PE 100, SDR11 DN150. Na řad A-1 bude na parc.č. 441/2 napojen nový řad A-2 D63 z potrubí PE100 RC SDR11 v délce 21,1 m, který bude ukončen na pozemku parc.č. 423. Součástí stavby bude přepojení stávající přípojky D50 PE 100 RC SDR11 délky 2m (k RD č.p. 24) na vodovod A-1, a provedení nové vodovodní přípojky D32 PE 100 RC SDR11 v délce 63,1m (k RD č.p. 274) včetně jejího přepojení na řad A-2.

Výše uvedené podmínky směřují k ověření požadavků na kvalitu použitých materiálů pro přímý styk s pitnou vodou uvedených ve vyhl. č. 409/2005 Sb. a dále k ověření, že použité materiály nezhorší jakost dodávané pitné vody ve stanovených ukazatelích nad limity uvedené v příloze č.1 vyhl. č. 252/2004 Sb.

Laboratorní rozbory budou v souladu s § 4 odst.1 zákona č.258/2000 Sb. zajištěny u držitele osvědčení o akreditaci, držitele osvědčení o správné činnosti laboratoře nebo u držitele autorizace ve smyslu § 83c zákona č.258/2000 Sb. Odběr bude proveden dle ČSN ISO 5667-5 kvalifikovanou osobou.

Předložený návrh stavby vodovodního řadu odpovídá, při respektování shora uvedených podmínek, požadavkům zákona č. 258/2000 Sb. ve znění pozdějších předpisů, a souvisejících předpisů.

MUDr. Pavla Urbánková, v.r.
vedoucí oddělení hygieny obecné a komunální
Krajské hygienické stanice Moravskoslezského kraje
se sídlem v Ostravě

Rozdělovník:

Počet výtisků vyhotoveného dokumentu: 1

1x adresát, doručeno DS, počet listů 1

1x KHS, odd. HOK, počet listů 1



SPRÁVA SILNIC MORAVSKOSLEZSKÉHO KRAJE,
příspěvková organizace

středisko Karviná

Bohumínská 1877/4, 733 01 Karviná

AWT
AWT REKULTIVACE A.S.
PODATELNA

Příspěvková organizace
Moravskoslezského kraje

16-03-2020

VÁŠ DOPIS ZN.:

ZE DNE: 4.3.2020

NAŠE ZN.: 6431/TSÚ/20/Kop

VYŘIZUJE: Koplová Dana

TEL.: 595 392 363, 603 731 710

FAX: 595 392 355

E-MAIL: dana.koplova@ssmsk.cz

DATUM: 11.3.2020

PŘEVZAL:
AWT Rekultivace a.s.

SEZNACÍ:
Dělnická 41/38

735 64 Havířov - Prostřední Suchá

Výstavba vodovodního řadu ul. Z Kopce - vyjádření k projektové dokumentaci pro společné povolení


Na základě předložené projektové (DÚR a DSP 15.12.2019) dáváme souhlasné stanovisko ke zřízení vodovodního řadu, který bude napojen na stávající vodovodní řad v pomocném silničním pozemku silnice III/4741 parc.č. 1721/1 k.ú. Hradiště pod Babí horou za následujících podmínek:

- Min. **15 dnů před realizací** musí být s naším střediskem **uzavřena smlouva o užití silnice** (zhotovitel předloží situace se zákresem záboru v m², uvede termín realizace od-do a osobu odpovědnou za prováděné práce) a sepsán **protokol o zásahu do silničního pozemku**.
- Stavbu nutno zabezpečit tak, aby nedocházelo ke znečišťování a poškození silnice.
- Po napojení vodovodního řadu bude pozemek uveden do původního stavu.

Toto vyjádření je zároveň souhlasem ke zvláštnímu užívání silnice III/4741 dle § 25 zákona o pozemních komunikacích č. 13/1997 Sb.

K umístění vodovodního řadu musí být uzavřena **smlouva o budoucí smlouvě o zřízení věcného břemene**. K sepsání smlouvy je nutný souhlas rady Moravskoslezského kraje. Věcný záměr musí být schválen radou Moravskoslezského kraje. Podklady pro tento souhlas jsou předkládány prostřednictvím našeho střediska.


S pozdravem

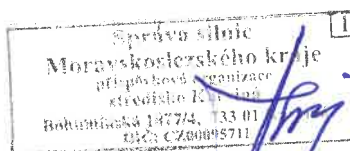

Ing. Václav Hrachovina
vedoucí střediska

Příloha

Situace stavby

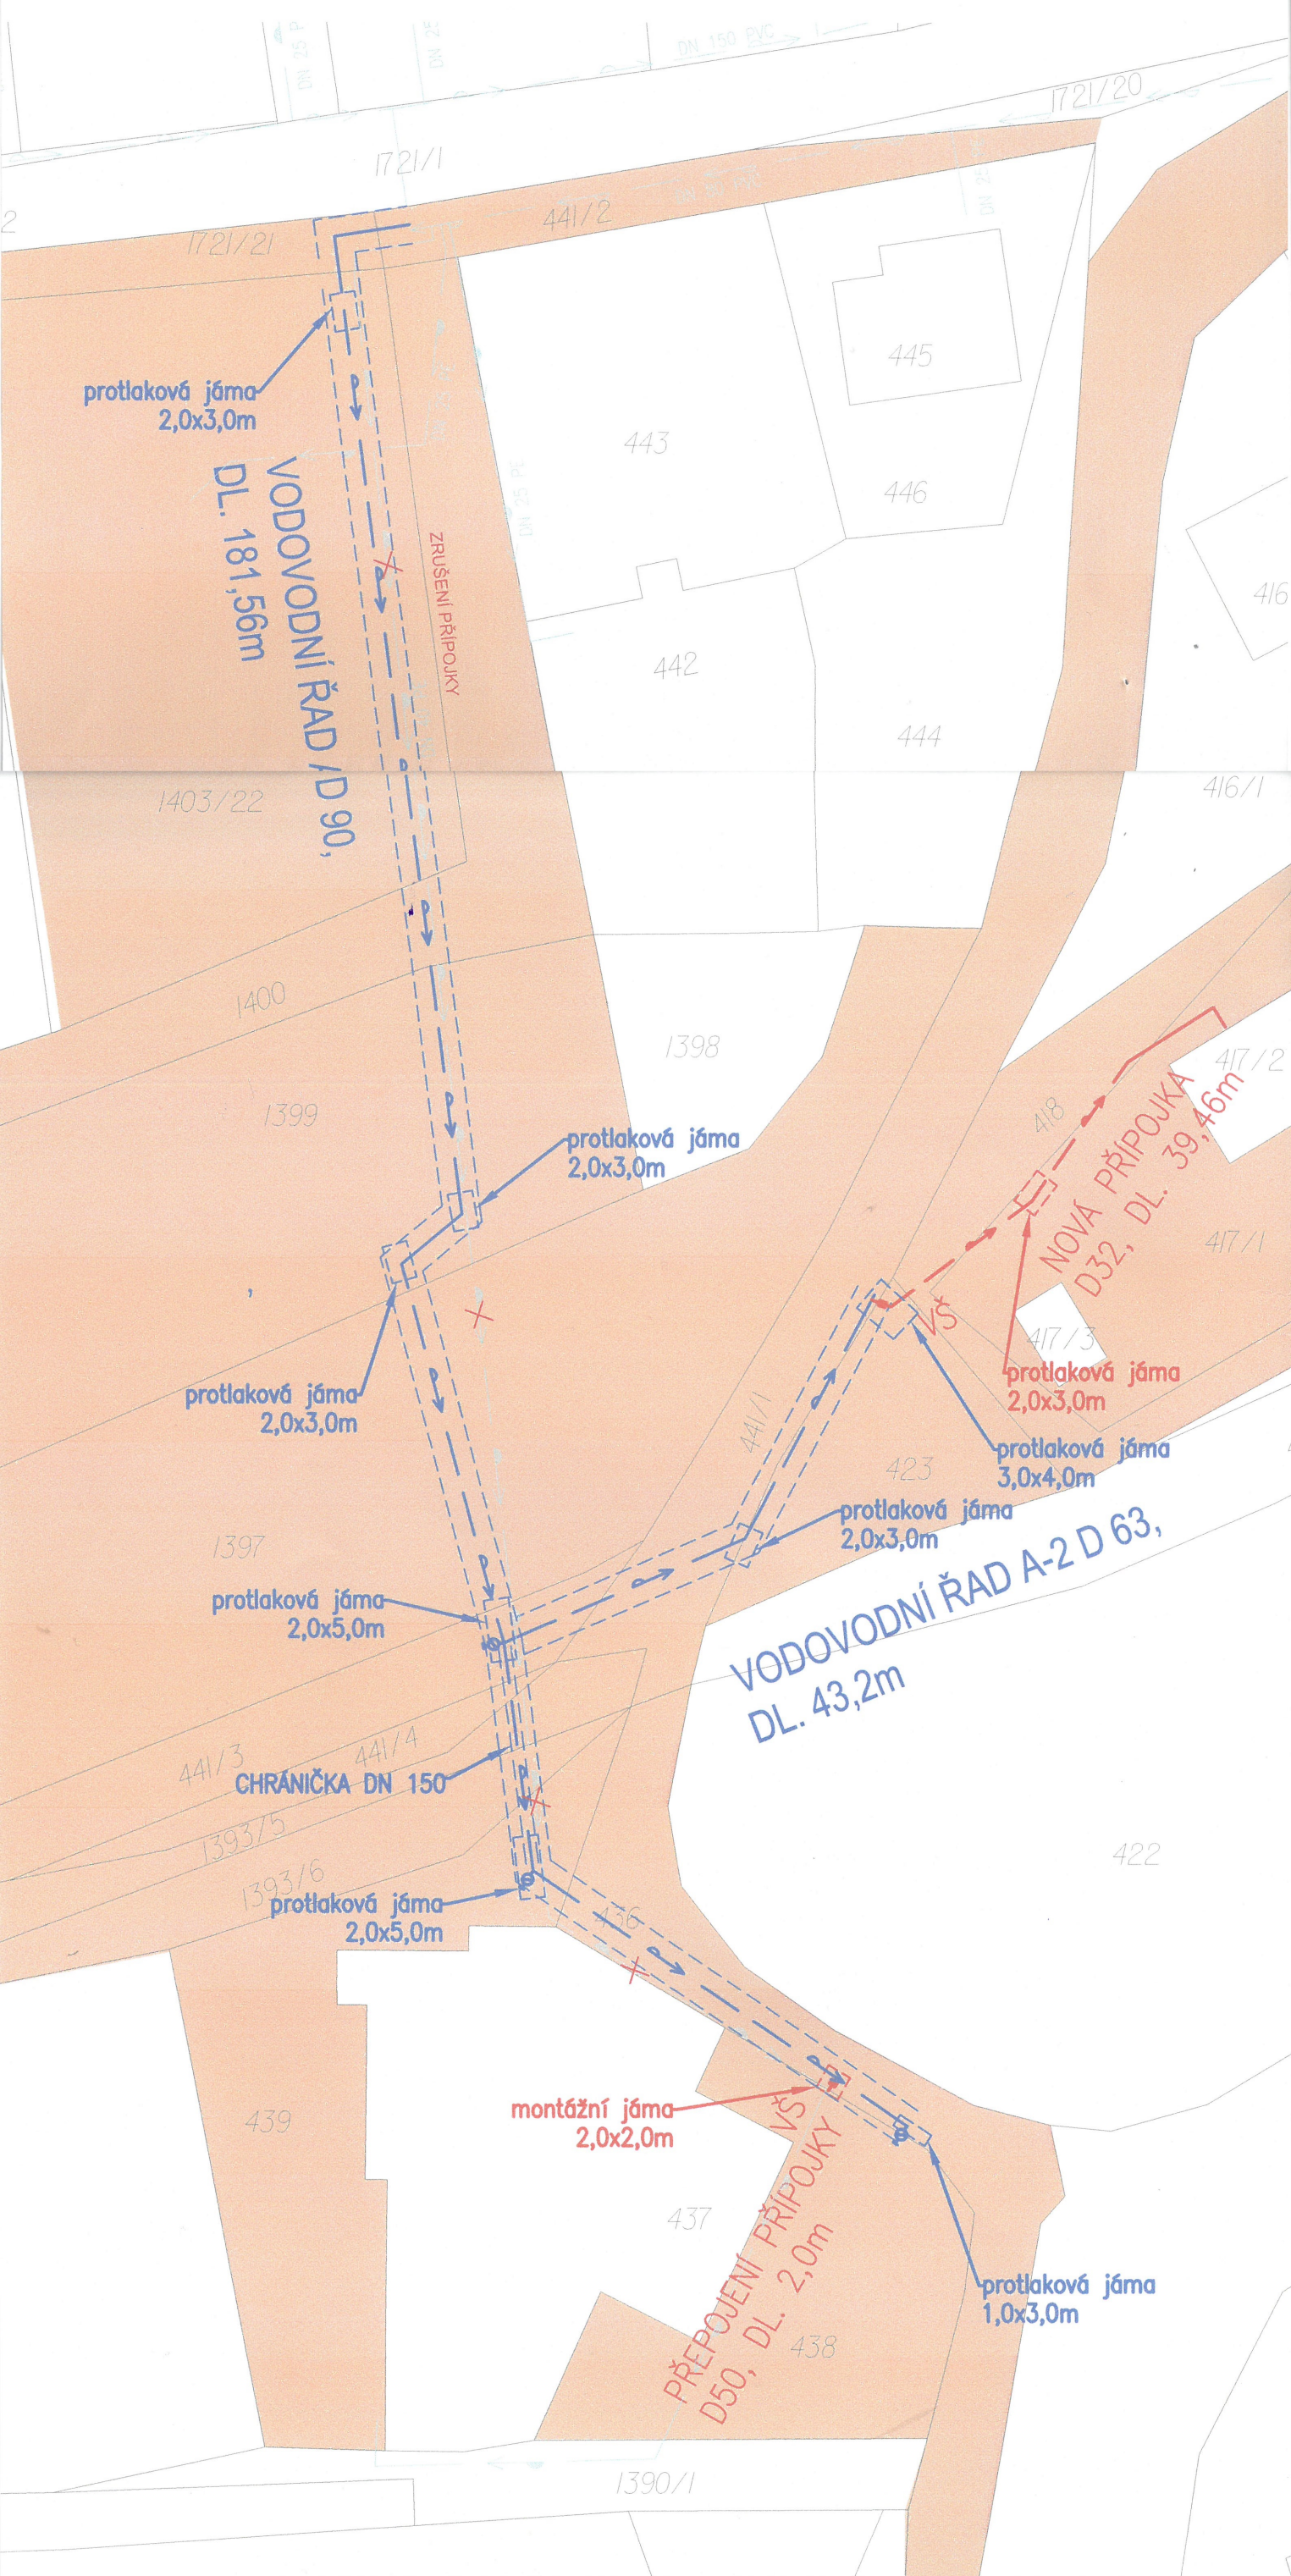

LEGENDA	
	KATASTRÁLNÍ MAPA
	STAVEBNÍ PARCELY
	KATASTRÁLNÍ MAPA
	DRUH POZEMKU, Č. PARCELY

LEGENDA – INŽENÝRSKÉ SÍŤ – nové			
	VODOVODNÍ SÍŤ		VODOVODNÍ SÍŤ – HLAVNÍ ŘAD
	HLAVNÍ ŘAD		OCHRANNÉ PÁSMO
	VODOVODNÍ SÍŤ		
	PŘÍPOJKY		

LEGENDA – INŽENÝRSKÉ SÍŤ – stávající	
	VODOVODNÍ SÍŤ – HLAVNÍ ŘAD
	VODOVODNÍ SÍŤ – PŘÍPOJKY
	VODOVODNÍ SÍŤ – PŘÍPOJKY – rušené

SOUHLAS VLASTNÍKA SE STAVEBNÍM ZÁMĚREM

Jako vlastník pozemku/stavby dotčené záměrem, jako vlastník sousedního pozemku /stavby souhlasím s předloženým stavebním záměrem.

Parcela:

Jméno a příjmení / Název společnosti:

Datum narození / IČO:

Bytem / Sídlo:

Správa silnic
Moravskoslezského kraje
příspěvková organizace
středisko Karviná
Bohuminská 1877/4, 733 01 Karviná
DIČ: CZ00995711

Podpis:

Souhlas je souhlasem vlastníka pozemku nebo stavby k umístění a provedení stavebního záměru podle par. 184a zákona č. 183/2006 Sb., stavební zákon v platném znění. Na tomto výkrese vlastník pozemku nebo stavby podpisem stvrzuje svůj souhlas se záměrem.

xxx	xxx	xxx	xxx
Číslo revize:	Obsah revize:	Datum revize:	Vypracoval:

Tato dokumentace včetně všech příloh v tištěné i elektronické podobě je autorským dílem a je duševním vlastnictvím společnosti AWT Rekulivace, a.s., IČ: 47676175. Autorská práva k dokumentaci jsou chráněna autorským zákonem. Objednatel této dokumentace je oprávněn ji využívat pouze k účelům vyplývajícím z uzavřené smlouvy. Jiné užití projektové dokumentace bez písemného souhlasu vlastníka je zakázáno.

DOKUMENTACE PRO SPOLEČNÉ ŘÍZENÍ			DÚR/DSP	
Projektový manažer: Ing. Jana Kalužíková tel: 735 197 265 email:jana.kaluzikova@awt-rekulivace.cz		Projektant: Bc. Ing. Věra Gřundělová	Generální projektant: AWT REKULTIVACE a.s. Dělnická 41/884 735 64 Havířov-Prostřední Suchá tel:+420 596 580 111 IČO: 47676175 www.awt-rekulivace.cz	
Hlavní inženýr projektu: Ing. Jana Kalužíková tel: 602 576 475 email:jana.kaluzikova@awt-rekulivace.cz		Vypracoval: Bc. Ing. Věra Gřundělová		
Zodpovědný projektant: Bc. Ing. Věra Gřundělová ČKAIT 1104014 Autorizovaný technik v oboru TV02		Kontroloval: Ing. Roman Hrabec, MBA tel: 602 576 475 email: roman.hrabec@awt-rekulivace.cz		
Investor: Obec Těrlicko Májová 474/16, 735 42 Těrlicko - Horní Těrlicko			Datum 1.v.: 15.12.2019	
Stavba: Výstavba vodovodního řadu ul. Z kopce			Číslo zakázky: 40řp0407-19	
Stavební objekt (SO), provozní soubor (PS): IO 01, IO 02, IO 03 Díl: ...			Formát: 4 x A4	
			Revize:	
			Měřítko: 1:500	
Dokument: SITUACE STAVBY V KM			Paré:	Číslo dokumentu: C.4



Obec Těrlicko

Horní Těrlicko č.p. 474, 735 42 Těrlicko

IČO 297 666
DIČ CZ00297666

Místní hospodářství a doprava

Váš dopis zn.:

ze dne:

Naše zn.: 896/2020/OTER/MhD

Spis. zn.: MhD/2020/027

Vyřizuje: Ing. Hana Nováková

Telefon: 556 205 756

E-mail: ou@terlicko.cz

Datum: 5.5.2020

AWT REKULTIVACE A.S.

Dělnická 41/884

Havířov-Prostřední Suchá

735 64

Souhlas se zvláštním užíváním - umístění vodovodního řadu do tělesa komunikace

Obec Těrlicko souhlasí s provedením stavby zápichových jam, protlaku a s umístěním vodovodního řadu a vodovodních přípojek (k domu č.p.24 a 274) do tělesa komunikace na pozemku parc. č.441/4 a 436, vše k.ú. Horní Těrlicko na ul.Z Kopce.

Při stavbě budou dodrženy tyto podmínky:

- stavba bude provedena bezvýkopovou technologií,
- zápichové jámy budou umístěny v nezpevněné části komunikace,
- v tělese komunikace nebudou umístěny šachty kanalizace,
- veškeré narušení zpevněného povrchu dotčených komunikací bude konzultováno s Obcí Těrlicko na místě dle konkrétní situace,
- v průběhu prací nesmí být vozovka znečišťována, případná znečištění budou odstraňována průběžně,
- dotčené travnaté plochy budou upraveny orníci zbavenou ostrých kamenů a osety travním semenem v období duben – září,
- výkopovými pracemi nesmí dojít k dotčení odvodnění komunikace (silničních příkopů) nebo zajistit opětovné odvodnění komunikace,
- ihned po ukončení výkopových prací bude vozovka uvedena do původního stavu,
- během prací bude zajištěn příjezd a přístup k okolním nemovitostem,
- termín realizace nahlásí zhotovitel Ing. Haně Novákové v dostatečném předstihu,
- po ukončení prací vyzve zhotovitel vlastníka účelové komunikace k její přejímce, kdy bude sepsán protokol o předání stavby překopu (protokol je nutno doložit při podpisu Smlouvy o zřízení věcného břemene),

V případě narušení zpevněného povrchu komunikace:

- povrch vozovky bude zařezán v pravidelném tvaru s přesahem 0,5 m na obě strany za hrany výkopu a vyfrézován do hloubky 50 mm,
- zásyp výkopu bude proveden struskou nebo drceným kamenivem frakce 32-64 mm, hutněným po 20 cm,
- pokládka povrchu vozovky (obalovaná asfaltová směs) bude provedena ve dvou vrstvách, každá o tloušťce 50 mm, vrchní vrstva bude přesahovat okraje výkopu o 0,5 m na obě strany, obě pracovní spáry budou zality modifikovanou zálivkou,
- záruční doba na opravené povrchy je 60 měsíců ode dne předání správci komunikací.

V případě nutnosti uzavírky komunikace a změny dopravního značení, je nutné žádat o povolení Obecní úřad Těrlicko, silniční správní úřad.

OBEC TĚRLICKO
735 42 TĚRLICKO

Mgr.Bc. Martin Polášek
starosta obce



Povodí Odry
státní podnik



POD000231295

AWT ADVANCED
WATER TREATMENT
TECHNOLOGIES

AWT REKULTIVACE A.S.

PODATELNA

AWT Rekultivace a.s.

23 -03- 2020

Váš dopis zn.:

Ze dne:

Naše zn.:

POD/04344/2020/9232/838

Vyřizuje:

Burel, Biksadský

Tel.:

596 657 274

E-mail:

Jiri.Biksadsky@pod.cz

Datum:

18.03.2020

Dělnická 884/41PŘEVZAL:

73564 Havířov Č. JEDNACÍ:

604/201

Vodovodní řad, ul. Z Kopce, obec Těrlicko – stanovisko správce povodí k dokumentaci pro potreby vydání společného územního řízení a stavebního povolení

Odpovídáme na Vaši e-mailovou žádost ze dne 6. 3. 2020 ve věci rozšíření vodovodní sítě v obci Těrlicko. Stavební práce budou probíhat na pozemcích parc. č. 441/2, 1721/21, 1403/22, 1400, 1399, 1397, 441/3, 441/4, 1393/5, 1393/6, 439, 436, 438, 441/1, 423, 418 a 417/7 v k. ú. Hradiště pod Babí horou. Stavba kříží Hradišťský potok, jehož správcem je obec Těrlicko.

Uvedený záměr předpokládá rozšíření vodovodní sítě na ul. Z Kopce v Těrlicku a je členěn na tyto stavební objekty:

SO 01 - Vodovodní řady A-1, A-2 – pro zásobování vodou budou zhotoveny vodovodní řady A1 D90, PE 100 RC bude napojen na stávající řad PVC DN 80., SDR 11 v délce 18156 m a A-2 D63, PE 100, RC, SDR 11 v délce 21,1 m. Vodovodní řad A-1 bude napojen na stávající vodovod PVC DN 80. Oba vodovody budou realizovány převážně bezvýkopově, výkopy se provedou pouze v místech lomů a napojení.

SO 02 Vodovodní přípojka RD č. p. 24 – bude provedeno potrubí D50, PE 100, RC, SDR 11 v délce 2,0 m, napojí se na vodovodní řad A-1. Ta bude ukončena ve vodoměrné šachtici, na ní se připojí stávající potrubí k rodinnému domu.

SO 03 Vodovodní přípojka RD č. p. 274 – nová přípojka se napojí na řad A-2 a bude z potrubí D32, PE 100, RC, SDR 11 v délce 63,1 m. Bude přivedena až před stávající přívod k rodinnému domu. Stavební práce budou probíhat převážně bezvýkopově.

Záplavové území na Hradišťském potoce ve smyslu § 66 Zákona o vodách č. 254/2001 Sb. nám není známo. Jako správce povodí Odry z hlediska odtokových poměrů k navrženému rozšíření vodovodní sítě v Těrlicku, ul. Z Kopce nemáme námítky. Před vydáním územního rozhodnutí a stavebního povolení je potřeba mít stanovisko správce drobného vodního toku k detailu křížení.

Stavba je navržena v povodí vodního útvaru HOD_0800 „Stonávka od pramene po vzdutí nádrže Těrlicko“. Ekologický stav tohoto útvaru byl vyhodnocen jako dobrý. Vodní útvar vykazuje dobrý chemický stav. Celkový stav tohoto útvaru byl vyhodnocen jako dobrý.

Povodí Odry, státní podnik
Varenská 3101/49, Moravská Ostrava
702 00 Ostrava, doručovací číslo 701 26
E-mail: info@pod.cz

IČ: 70890021, DIČ: CZ70890021
Zapsán v OR u Krajského soudu
v Ostravě, spisová značka AXIV 584

Bankovní spojení:
KB Ostrava
č. ú.: 97104761/0100

www.pod.cz

Státní podnik Povodí Odry zpracovává osobní údaje dle zákona č. 101/2000 Sb. v platném znění. Blíží informace naleznete na webových stránkách.

Správce povodí posoudil vliv záměru „Vodovodní řad, ul. Z Kopce, obec Těrlicko“ na stav a potenciál útvarů povrchových vod a na stav útvarů podzemních vod podle "Metodického pokynu k posouzení možnosti vlivu záměru na stav dotčených vodních útvarů, MZe a MŽP, 02/2018".

Z hlediska zájmů daných platným Národním plánem povodí Odry a Plánem dílčího povodí Horní Odry (ustanovení § 24 až § 26 vodního zákona) je uvedený záměr možný, protože lze předpokládat, že záměrem nedojde ke zhoršení chemického stavu a ekologického stavu dotčených útvarů povrchových vod a chemického stavu a kvantitativního stavu útvarů podzemních vod, a že nebude znemožněno dosažení jejich dobrého stavu.

Toto hodnocení vychází z posouzení souladu daného záměru s výše uvedenými platnými dokumenty.

Záměr je v souladu s Plánem pro zvládání povodňových rizik v povodí Odry.

Platnost tohoto stanoviska je dva roky od data vydání.

Pavlas

Povodí Odry,
státní podnik 230
701 26 Ostrava, Varenská 49
IČ: 70890021 DIČ: CZ70890021

Ing. Lukáš Pavlas
vedoucí odboru
vodohospodářských koncepcí a informací



Obec Těrlicko

Májová 474/16, Těrlicko - Horní Těrlicko 735 42

IČ: 00297666

DIČ: CZ00297666

Starosta obce

Váš dopis zn.:

ze dne:

Č.j.: 3169/2020/OTER/ŽpOh-2

Sp.zn: ŽpOh/2020/167

Vyřizuje: Ing. Michaela Sýkorová

Telefon: 596 423 170

E-mail: michaela.sykorova@terlicko.cz

Datum: 12.10.2020

AWT Rekultivace, a.s.
Dělnická 41/884
Havířov – Prostřední Suchá
735 64

Sdělení

Obec Těrlicko bere na vědomí podmínky SmVaK Ostrava, a.s. a podmínky z nich plynoucích.

Stanovisko: Stanovisko pro územní a stavební řízení, č.j. 9773/V018656/2020/DU ze dne 31.7.2020

Pro výstavbu vodovodních řadů.


1/Investor bere na vědomí toto vyjádření.

2/Investor vodovodu, jako budoucí vlastník předmětného vodního díla souhlasí s umístěním stavby vodovodního řadu A-1 je na konci úseku na parc. č. 436, k. ú. Hradiště pod Babí Horou v blízkosti stávajícího oplocení, které tak bude zasahovat do ochranného pásma budoucího vodovodního řadu.

3/ O dalším postupu bude vlastník vodovodní přípojky (přepojované nemovitosti č. 24, ul. Z Kopce- Godulovi) informován od Investora a budou navzájem v součinnosti.

4/ Investor vodovodu uděluje předběžný souhlas pro vlastníka přepojované nemovitosti č. 24, ul. Z Kopce pro budoucí připojení přípojky na nově vzniklý vodovod.

5/Investor bere na vědomí, že je možné faktické připojení přípojky až po kolaudaci vodovodu, po stanovení oprávněného provozovatele a uvedení do provozu.

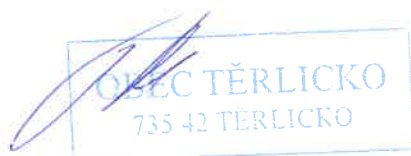

Mgr. Bc. Martin Polášek
Starosta obce

**Severomoravské vodovody
a kanalizace Ostrava a.s.**
se sídlem 28. října 1235/169,
Mariánské Hory, 709 00 Ostrava

AWT Rekultivace a.s.
Ing. Kalužiková
Dělnická 884 / 41
73564 Havířov

Značka: 9773/V018656/2020/DU

Ostrava, dne: 31. 7. 2020

Věc: Výstavba vodovodního řadu ul. Z kopce, obec Těrlicko - parc. č. 1403/22, 1400, 1399, 1397, 441/3, 441/4, 1393/5, 1393/6, 439, 436, 441/1, 423, 418, 417/1, 417/2, k. ú. Hradiště pod Babí horou
Stanovisko pro územní a stavební řízení
Investor: Obec Těrlicko

Stanovisko k existenci sítí jsme vydali pod zn.: 9773/V029097/2019/SL dne 14. 11. 2019. Dále byla vydána sdělení dne 14. 11. 2019 pod zn.: 9773/V030093/2019/BU, dne 24. 3. 2020 pod zn.: 9773/V006971/2020/BU, dne 22. 5. 2020 pod zn.: 9773/V012115/2020/DU.

Popis stavby:

Předložená PD řeší prodloužení vodovodního řadu v lokalitě ul. Z Kopce na pozemcích parc. č. 441/2, 1721/21, 1403/22, 1400/2, 1399, 1397, 441/3, 441/4, 1393/5, 1393/6, 439, 436, a to pro 13 RD, z čehož u 4 RD se jedná o stávající zástavbu na pozemcích parc. č. 417/2, 419, 437, 438, 1389/8, k. ú. Hradiště pod Babí horou a u 9 RD se jedná o plánovanou výstavbu na pozemcích parc. č. 1389/4, 1389/6, 422, 417/1, 409, k. ú. Hradiště pod Babí horou.

Vodovodní řady – IO 01:

V rámci stavby je navržen nový vodovodní řad A-1 (IO 01) z DN 80, PE100 RC TS SDR11 délky 181,57 m, který bude napojen na stávající vodovod DN 80 PVC pomocí T-kusu 80/80 a spojek Synoflex. Začátek trasy bude proveden otevřeným výkopem, za směrovým lomem SL1 bude výstavba vodovodu pokračovat bezvýkopovou technologií. V místech směrových lomů budou provedeny protlakové jámy, na konci tohoto vodovodního úseku bude osazen hydrant. Vodovodní řad kříží vodní tok, přes který je převeden shybkou, která je řešena protlakem z potrubí typu GEREX SLM 3.0 dle normy PAS. Na začátku a na konci shybky jsou umístěny uzavírací armatury pro možnost odstavení vodovodního úseku. Na březích vodního toku jsou osazeny hydranty. Na konci řadu A-1 bude provedeno přepojení vodovodní přípojky pro objekt č. p. 24 (IO 02).

Na řad A-1 bude napojen před začátkem shybky vodovodní řad A-2 (součást IO 01) přírubovým T kusem s přírubovou odbočkou DN80/50, šoupětem se zemní soupřavou a poklopem. Řad A-2 je navržen z DN50, PE100 RC TS SDR11 v délce 21,1 m. Ukončení vodovodního řadu A-2 je řešeno pro odvodušnění elektrospojkou 63 mm SDR 11 PN 16, přechodem závitovým PE x mosazným vnějším závitem 63x2", ventilem domovní přípojky s vypouštěním č. 2491 se zemní soupřavou, přechodem závitovým PE x mosazným závitem vnějším 63x2", elektrokolemem 63 mm 90°, potrubím PE D 63 potřebné délky, přechodovou vložkou se závitem z mosazi, přechodkou na požární hadice typu C se zaslepovacím víčkem, hydrantovým poklopem. Ventil bude obsypán vhodným propustným materiálem. Na konci řadu A-2 bude provedena přípojka pro objekt č. p. 274 (IO 03).

Součástí PD vodovodu je **přepojení 1 vodovodní přípojky** pro nemovitost č. p. 24, ul. Z Kopce, Hradiště pod Babí horou a **1 nová vodovodní přípojka** pro č. p. 274, ul. Z Kopce, Hradiště pod Babí horou – popis viz níže.

Projektové dokumentace zbývajících plánovaných přípojek a přepojení stávajících přípojek nebyly předloženy. **V případě řešení napojení dalších vodovodních přípojek na nový vodovodní řad je nutné předložit projektovou dokumentaci k odsouhlasení.**

Připomínky k projektové dokumentaci vodovodních řadů:

Při realizaci stavby požadujeme respektovat:

- V předložené dokumentaci chybí zakreslení rozdělení pozemku parc. č. 1400, k. ú. Hradiště pod Babí horou na pozemky parc. č. 1400/1 a 1400/2, k. ú. Hradiště pod Babí horou. Předmětný vodovod prochází pouze přes pozemek 1400/2, k. ú. Hradiště pod Babí horou.
- Z předložené PD je zřejmé, že stavba vodovodního řadu A-1 je na konci úseku na parc. č. 436, k. ú. Hradiště pod Babí Horou umístěna v blízkosti stávajícího oplocení, které tak bude zasahovat do ochranného pásma vodovodního řadu. Jedná se o souběh cca 6 m, přesná odstupová vzdálenost mezi oplocením a budoucím vodovodem není zřejmá. **Stavbou vodovodního řadu, tak investor nevytváří řádné podmínky pro provozování tohoto vodního díla v souladu s platnou úpravou zákona o vodovodech a kanalizacích pro veřejnou potřebu č.274/2001Sb. § 23. Toto může být zohledněno v provozní smlouvě. Souhlas s takovýmto umístěním může udělit pouze investor vodovodu, jako budoucí vlastník předmětného vodního díla.**

Stanovisko k umístění:

Realizaci výše uvedené stavby na pozemcích parc. č. 441/2, 1721/21, 1403/22, 1400/2, 1399, 1397, 441/3, 441/4, 1393/5, 1393/6, 439, 436, k. ú. Hradiště pod Babí horou **je nutné respektovat** zařízením v majetku SmVaK Ostrava a.s., a to **vodovod DN 80 PVC** – viz mapová příloha (dále jen „v provozování SmVaK Ostrava a.s.“). Požadujeme respektovat tato zařízení – viz Podmínky týkající se realizace stavby.

Zákes dotčených zařízení v provozování SmVaK Ostrava a.s. je pouze orientační, proto je povinností investora – stavebníka před zahájením prací požádat o vytyčení zařízení v provozování SmVaK Ostrava a.s.

Vytyčení provede na základě objednávky (vodovod – středisko vodovodních sítí Třinec, tel. č.: 558 325 270). V případě nesplnění této povinnosti je investor – stavebník povinen nahradit vlastníkově a provozovateli případnou škodu způsobenou na vodohospodářském zařízení v důsledku neprovedení vytyčení.

Upozorňujeme, že v předmětné lokalitě se nachází stávající vodovodní přípojky, které nejsou v majetku, ani v provozování SmVaK Ostrava a.s. - tyto přípojky nutno respektovat. Zákes těchto přípojek je pouze orientační, za účelem získání informace o přesné poloze těchto přípojek (příp. o jejich hloubce uložení) nutno kontaktovat jejich vlastníka.

Upozorňujeme, že v dané lokalitě se, dle nám dostupných informací, připravuje stavba kanalizačních přípojek v rámci níže uvedené stavby plánované kanalizace. Informace o termínu výstavby jako i o trase (případně hloubce uložení) budoucí přípojky získáte u jejich investora.

V řešené lokalitě se dle nám dostupných informací **připravuje výstavba nového splaškového kanalizačního řadu DN 300 PP, stoka A**, jehož investorem je obec Těrlicko (viz samostatné stanovisko zn. 9773/V010740/2018/TE ze dne 25. 6. 2018 a dodatek č. 1 zn. 9773/V031224/2018/JA ze dne 30. 11. 2018). – viz orientační zákes v mapové příloze (vyznačen šedě). Jelikož SmVaK Ostrava a.s. není v současné době u uvedeného zařízení stanoven provozovatelem ve smyslu § 6 zákona č. 274/2001 Sb. o vodovodech a kanalizacích v platném znění, proto není oprávněn udělovat souhlasy s napojením.

Zákes výše uvedených budoucích vodohospodářských zařízení je pouze orientační, jelikož je přebrán z projektové dokumentace, proto před zahájením realizačních prací **doporučujeme** požádat investora těchto zařízení o upřesňující informace týkající se jejich polohy a hloubky uložení. Vytyčení provozními středisky bude možné až v případě, že SmVaK Ostrava a.s. bude stanoven provozovatelem na základě uzavřené provozní smlouvy a po zahájení faktického provozování ze strany SmVaK Ostrava a.s. Kontakty na vytyčení (vodovod - středisko vodovodních sítí Havířov, tel. č.: tel. 596 384 111, kanalizace – středisko kanalizačních sítí Havířov, tel. č.: 596 831 023). **Pokud bude SmVaK Ostrava a.s. provozovatelem výše uvedených zařízení, nutno respektovat před zahájením realizačních prací níže uvedené podmínky.**

S vydáním územního rozhodnutí a stavebního povolení pro stavbu vodovodů A-1, A-2 (IO-01) a vodovodní přípojky pro RD č. p. 274 (IO-03) **souhlasíme** za níže uvedených podmínek.

Souhlasíme také s přepojením stávající vodovodní přípojky pro RD č. p. 24 (IO-02).

V případě, že provozovatelem stavby bude SmVaK Ostrava a.s., jsou výše uvedená doporučení závazná.

Všeobecné podmínky týkající se realizace stavby:

Při provádění prací, jimiž mohou být dotčena zařízení v provozování SmVaK Ostrava a.s., je stavebník povinen učinit veškerá opatření tak, aby nedošlo k poškození tohoto zařízení a splnit následující podmínky:

- Před zahájením zemních prací je stavebník – investor povinen zabezpečit vytyčení zařízení v provozování SmVaK Ostrava a.s., s vytyčením prokazatelně seznámit pracovníky, kteří budou práce provádět (kontakty viz výše).
- Zemní práce do vzdálenosti 1 m od okraje zařízení v provozování SmVaK Ostrava a.s. budou prováděny ručním výkopem se zvýšenou opatrností tak, aby nedošlo k poškození našich vedení a zařízení. V případě obnažení potrubí bude toto zabezpečeno před poškozením a bude přizván zástupce SmVaK Ostrava a.s. (kontakt viz výše) za účelem provedení kontroly obnaženého zařízení. Na místě bude se zástupcem SmVaK Ostrava a.s. dohodnut další postup. V případě zjištění porušení této podmínky, bude stavebník povinen na vyzvání SmVaK Ostrava a.s. opětovně provést obnažení dotčeného zařízení pro provedení dodatečné kontroly.
- Na základě vytyčení požadujeme v místech souběhu se zařízením v provozování SmVaK Ostrava a.s. respektovat ochranné pásmo vodovodního, resp. kanalizačního potrubí a umístit stavbu mimo toto ochranné pásmo. Ochranná pásma jsou stanovena § 23 zákona č. 274/2001 Sb. v platném znění o vodovodech a kanalizacích pro veřejnou potřebu a jsou vymezena vodorovnou vzdáleností od vnějšího líce stěny potrubí na každou stranu
 - u vodovodních a kanalizačních řadů do průměru 500 mm včetně – 1,5 m,
 - u vodovodních řadů nebo kanalizačních stok o průměru nad 200 mm, jejichž dno je uloženo v hloubce větší než 2,5 m pod upraveným povrchem, se výše uvedené vzdálenosti zvyšují o 1,0 m od vnějšího líce.
- V místě křížení se zařízením v provozování SmVaK Ostrava a.s. požadujeme přípojky IS uložit do chráničky (ochranné trubky) v šířce ochranného pásma zařízení v provozování SmVaK Ostrava a.s. (viz níže).
- Při křížení se zařízením v provozování SmVaK Ostrava a.s. a také s vodovodní, resp. kanalizační přípojkou, příp. s vnitřním vodovodem, s vnitřní kanalizační dodržet svislou vzdálenost dle ČSN 73 6005 a současně respektovat § 12 zákona č. 274/2001 Sb. o vodovodech a kanalizacích v platném znění.
- Při souběhu s vodovodní, resp. kanalizační přípojkou, příp. s vnitřním vodovodem, s vnitřní kanalizační požadujeme dodržet odstupovou vzdálenost dle ČSN 73 6005 a současně respektovat § 12 zákona č. 274/2001 Sb. o vodovodech a kanalizacích v platném znění.
- V případě, že při souběhu vodovodní a kanalizační přípojky, případně vnitřního vodovodu, vnitřní kanalizace nelze dodržet § 12 zákona č. 274/2001 Sb. v platném znění požadujeme dodržet odstupovou vzdálenost min. 1,5 m (mezi okraji potrubí přípojek, ev. vnitřních vodovodů, vnitřních kanalizací).
- Křížení požadujeme provést kolmo, max. pod úhlem 45 stupňů. Křížení nebude prováděno v místě napojení vodovodních přípojek na vodovodní řad, ve vzdálenosti menší než 0,6 m od stávajících ovládacích armatur na vodovodním potrubí (šoupáků, hydrantů, domovních uzavíracích ventilů) a kanalizačních šachet. U křížení v místech vodárenských šachet nutno respektovat vzdálenost 1,5 m.
- V případě řešení inženýrských sítí nebo přípojek za pomoci protlaku, požadujeme přesnou hloubku uložení vodovodu, resp. kanalizace ověřit ručně kopanou sondou za účasti zástupců SmVaK Ostrava a.s. (kontakty viz výše), které je nutné přizvat také ke kontrole zápichové jámy před zpětným zásypem, pokud došlo během těchto prací k obnažení zařízení v provozování SmVaK Ostrava a.s. O provedených kontrolách bude proveden písemný zápis do stavebního deníku předmětné stavby. Bez uvedených kontrol nebude vydáno stanovisko pro kolaudaci, případně uvedení stavby do trvalého provozu.
- V případě kolize s vodovodní, resp. kanalizační přípojkou doporučujeme respektovat ČSN 75 5411, ČSN 75 6101a ČSN 73 6005.
- Na základě vytyčení požadujeme stavby pevných konstrukcí (vodoměrné šachty, apod.) umístit mimo ochranné pásmo zařízení v provozování SmVaK Ostrava a.s. (viz výše).
- Stávající zařízení v provozování SmVaK Ostrava a.s. požadujeme během prací zajistit proti poškození.

- Při úpravě povrchu terénu v ochranném pásmu bude zachováno alespoň minimální krytí vodovodního, resp. kanalizačního potrubí v souladu s ČSN 73 6005 - se snižováním nebo zvyšováním vrstvy zeminy nesouhlasíme. Veškeré poklopy armatur (šoupátkové, hydrantové) a kanalizační poklopy požadujeme upravit do nivelety konečných úprav terénu.
- Po dobu stavby budou přístupny ovládací armatury vodovodní sítě (šoupáky, hydranty a ventily na vodovodních přípojkách) a kanalizační poklopy případně zařízení související s kanalizací pro veřejnou potřebu (kanalizační čerpací stanice, odlehčovací komory, čistírný odpadních vod a podobně). Po dobu výstavby musí být také umožněn bezplatný přístup a příjezd odpovídající techniky ke zmiňovanému zařízení.
- V rozsahu ochranného pásma našich vedení nebudou zřizovány skládky materiálu, zeminy apod.
- Před záhozem bude přizván oprávněný zástupce příslušného střediska (viz výše) ke kontrole místa křížení a místa zásahu do ochranného pásma zařízení v provozování SmVaK Ostrava a.s. Tato kontrola bude zaznamenána ve stavebním deníku. Bez této kontroly nesouhlasíme se zahájením záhozu. Bez písemného dokladu o provedené kontrole zástupcem SmVaK Ostrava a.s. nesouhlasíme s udělením kolaudačního souhlasu, užívání stavby.
- Případné poškození zařízení v provozování SmVaK Ostrava a.s. bude neprodleně oznámeno na poruchovou linku SmVaK Ostrava a.s. s nepřetržitou službou (tel. 800 292 300).

Podmínky týkající se realizace stavby vodovodního řadu:

- Nový vodovod bude po realizaci provozně související se zařízením v majetku SmVaK Ostrava a.s., proto je nutné uzavřít s naší společností dohodu mezi dvěma vlastníky provozně souvisejících vodovodů v souladu s §8 zákona č. 274/2001 Sb. v platném znění o vodovodech a kanalizacích. Uzavření této dohody je podmínkou pro následnou kolaudaci předmětného vodovodu.
- V rámci stavebního řízení předmětného díla provozně souvisejícího se zařízením v majetku SmVaK Ostrava a.s. je investor povinen zajistit provozovatele vodního díla (osobu oprávněnou dle ustanovení zákona č. 274/2001 Sb. v platném znění).
- Vzhledem k tomu, že předložená projektová dokumentace neřešila vodoměrnou šachtu na začátku vodovodu pro osazení fakturačního měřidla vody předané, máme za to, že je ze strany investora řešeného vodovodu uvažováno s provozováním ze strany SmVaK Ostrava a.s. na základě provozní smlouvy. Návrh této smlouvy bude zaslán investoru po doložení stavebního povolení řešeného vodovodu s nabytím právní moci. V této souvislosti požadujeme oznámit datum zahájení realizace a konání kontrolních dnů stavby vodovodu, aby mohla být případně provedena kontrola stavby ze strany zástupců SmVaK Ostrava a.s. jako budoucího provozovatele.
- Faktické provozování ze strany SmVaK Ostrava a.s. pak je možné po uvedení vodního díla do trvalého provozu (udělení kolaudačního souhlasu) a splnění ostatních podmínek dle předmětné smlouvy.
- **V případě, že provozovatelem díla nebude SmVaK Ostrava a.s., je podmínkou pro napojení na zařízení SmVaK Ostrava a.s. vybudování vodoměrné šachty za účelem osazení fakturačního měření množství vody předané.** Dokumentaci tohoto řešení nutno projednat se SmVaK Ostrava a.s.
- Požadujeme, aby dodané materiály na stavbu splňovaly požadavky dané zákonem č. 258/2000 Sb., vyhláškou č. 409/2005 a vyhláškou č. 37/2001 Sb.
- Doporučujeme, aby materiály dodané na stavbu byly v souladu se standardy SmVaK Ostrava a.s. (viz www.smvak.cz - projektantům).
- Požadujeme respektovat výše uvedené všeobecné podmínky týkající se realizace stavby.
- Před zahájením zemních prací je stavebník – investor povinen zabezpečit vytyčení zařízení, s vytyčením prokazatelně seznámit pracovníky, kteří budou práce provádět (kontakty viz výše).
- Zemní práce do vzdálenosti 1 m od okraje zařízení v provozování SmVaK Ostrava a.s. budou prováděny ručním výkopem se zvýšenou opatrností tak, aby nedošlo k poškození našich vedení a zařízení. V případě obnažení potrubí bude toto zabezpečeno před poškozením a bude přizván zástupce SmVaK Ostrava a.s. (kontakt viz výše) za účelem provedení kontroly obnaženého zařízení. Na místě bude se zástupcem SmVaK Ostrava a.s. dohodnut další postup. V případě zjištění porušení této podmínky, bude stavebník povinen na vyzvání SmVaK Ostrava a.s. opětovně provést obnažení dotčeného zařízení pro provedení dodatečné kontroly.
- Před zásypem potrubí požadujeme funkčnost vodiče odzkoušet pracovníkem SmVaK Ostrava a.s.

- Před záhozem, k odběru vzorků a k tlakové zkoušce požadujeme přizvat oprávněného zástupce SmVaK Ostrava a.s. (viz výše). Tento zástupce bude rovněž přizván k předání a převzetí díla. Bez potvrzeného protokolu o předání a převzetí díla a písemného stanoviska o provedené kontrole (před záhozem a tlakové zkoušce) zástupcem SmVaK Ostrava a.s., nesouhlasíme s udělením kolaudačního souhlasu.
- Vodovodní řad musí být před záhozem zaměřen polohově v souřadnicích JTSK a výškově v Bpv.
- Vzhledem k tomu, že se jedná o vodní dílo provozně navazující na vodovod v majetku, v provozování SmVaK Ostrava a.s., který je ve smyslu § 1, odst. 2 zákona č. 274/2001 Sb. ve znění pozdějších předpisů provozován ve veřejném zájmu, doporučujeme stavbu realizovat prostřednictvím SmVaK Ostrava a.s., 28. října 1235/169, Mariánské Hory, 709 00 Ostrava. V případě potřeby možno kontaktovat – tel.: 596 697 198, stavby@smvak.cz.
- Případné poškození zařízení v provozování SmVaK Ostrava a.s. bude neprodleně oznámeno na poruchovou linku SmVaK Ostrava a.s. s nepřetržitou službou (tel. 800 292 300).
- Upozorňujeme, že v případě, že řešený vodovod nebude realizován dle standardů SmVaK Ostrava a.s. a v souladu s výše uvedenými připomínkami, můžou být tyto nedostatky řešeny v rámci provozní smlouvy a ze strany SmVaK Ostrava a.s. nebude zájem v budoucnu o převzetí tohoto vodovodu do majetku.

Stanovisko SmVaK Ostrava a.s. k hydrantům na navrhovaném vodovodu:

Upozorňujeme Vás, že hydranty, které jsou řešeny v rámci předložené projektové dokumentace na předemném vodovodním řadu pro zajištění požární vody, pro předpokládané objekty rodinných domů, budou sice splňovat parametry dle ČSN 73 0873 Požární bezpečnost staveb – Zásobování požární vodou, ale **možnost jejich využití k odběru vody pro hasební zásah je závislá na technických a kapacitních možnostech vodovodního řadu v době odběru vody z hydrantu.** Z uvedeného důvodu nejsme schopni hodnoty požadované uvedenou ČSN garantovat za mimořádných stavů na síti, jako jsou odkalování, poruchy a podobně.

Přepojení stávající vodovodní přípojky pro RD č. p. 24, ul. Z Kopce (IO-02)

Předložená dokumentace řeší přepojení vodovodní přípojky pro objekt rodinného domu na pozemcích parc. č. 437, 438, k. ú. Hradiště pod Babí horou.

V předložené projektové dokumentaci je řešeno:

- 1) napojení přípojky na budoucí vodovod DN 80 PE;
- 2) délka přípojky 2,61 m,
- 3) délka vnitřního vodovodu – není řešeno,
- 4) materiál PE,
- 5) profil přípojky DN 25,
- 6) vodoměrná sestava bude umístěna ve vodoměrné šachtě Modulo,
- 7) **napojení přípojky na vodovodní řad na pozemku parc. č. 438, k. ú. Hradiště pod Babí horou**
- 8) navržená stavba bude mít do 2 NP.

Připomínky k předložené dokumentaci:

- Nebyl předložen souhlas vlastníka přepojované nemovitosti č. p. 24, ul. Z Kopce, Hradiště pod Babí horou. **Vlastník této přepojované nemovitosti musí být investorem stavby vodovodu informován, že vzhledem ke změně trasy vodovodní přípojky a k přemístění vodoměru do nové šachty, bude upravena délka vodovodní přípojky a z tohoto důvodu se bude muset majitel vodovodní přípojky dostavit na naše zákaznické centrum uzavřít novou smlouvu o dodávce vody – viz informace pro vlastníka přípojky.**

Podmínky týkající se realizace přepojení vodovodní přípojky:

- Upozorňujeme investora stavby vodovodního řadu, že přepojení stávající vodovodní přípojky na vodovod DN 80 PE bude umožněno až po řádné kolaudaci stavby vodovodu, po stanovení oprávněného provozovatele tohoto vodovodu a po převzetí vodovodu do faktického provozování.
- **K přepojení vodovodní přípojky nutno doložit souhlas jejího majitele zástupci střediska vodovodních sítí.**

- Upozorňujeme, že s ohledem na výškové umístění stavby vzhledem k řídicímu vodojemu nejsme schopni garantovat tlak vody plně v souladu s požadavky zákona č. 274/2001 Sb. a prováděcí vyhlášky č. 428/2001. Hydrostatický tlak v místě napojení překročí hodnotu 0,6 MPa. Na vnitřním vodovodu (za vodoměrnou sestavou) proto doporučujeme na náklady investora osadit redukční ventil. Napojení je podmíněno akceptací této skutečnosti investorem. Ve smlouvě na dodávku vody bude tato skutečnost uvedena ve zvláštním ujednání.
- Veškeré úpravy na vodovodní přípojce požadujeme provést za účasti kompetentních pracovníků SmVaK Ostrava a.s. Zahájení prací investor oznámí uvedenému středisku vodovodů, se kterým dojedná postup prací (středisko vodovodních sítí Třinec, tel. č.: 558 325 270). Zahájení výkopových prací doporučujeme až na základě této dohody!
- Upozorňujeme investora, že zásahem do vodohospodářských sítí, provozovaných ve veřejném zájmu, které vlastní, provozuje a za jejich technický stav jsou odpovědné SmVaK Ostrava a.s., a proto vlastní úpravu a přepojení vodovodní přípojky budou provádět výhradně zaměstnanci SmVaK Ostrava a.s. na základě objednávky vystavené žadatelem ve fázi realizace stavby vodovodního řadu.
- Přepojení stávající vodovodní přípojky bude prováděno na náklady investora stavby vodovodního řadu.
- Při realizaci stavby požadujeme respektovat výše uvedené Všeobecné podmínky týkající se realizace stavby.
- Požadujeme, aby dodané materiály na stavbu splňovaly požadavky dané zákonem č.258/2000 Sb., vyhláškou č.409/2005 a vyhláškou č.37/2001 Sb.

Informace pro vlastníka připojované přípojky:

- Pokud bude provozovatelem vodovodu SmVaK Ostrava a.s. vlastník před zahájením realizace stavby přípojky vody doručí na příslušné zákaznické centrum tyto náležitosti:
 - řádně vyplněnou žádost o povolení zřízení vodovodní přípojky (viz příloha),
 - kopii příslušného povolení ve smyslu stavebního zákona na zřízení přípojky,
 - kopii výpisu z katastru nemovitostí,
 - kopii snímku z katastru nemovitostí,
 - zahájit odběr vody je možno až na základě nově uzavřené smlouvy o dodávce vody.

Vodovodní přípojka pro rodinný dům č. p. 274, ul. Z Kopce (IO-03):

Předložená dokumentace řeší zřízení vodovodní přípojky pro objekt č. p. 274, ul. Z Kopce na pozemcích parc. č. 417/1, 417/2, 418, 423, k. ú. Hradiště pod Babí horou.

V předložené projektové dokumentaci je řešeno:

- 1) napojení přípojky na vodovod DN 50 PE,
- 2) délka přípojky 1,6 m,
- 3) délka vnitřního vodovodu – není řešeno,
- 4) materiál PE,
- 5) profil přípojky DN 25,
- 6) vodoměrná sestava bude umístěna ve vodoměrné šachtě,
- 7) napojení přípojky na vodovodní řad na pozemku parc. č. 423, k. ú. Hradiště pod Babí horou;
- 8) navržená stavba bude mít do 2 NP.

Informace pro investora k provádění:

- Upozorňujeme investora vodovodní přípojky, že připojení na vodovod DN 80 PE bude umožněno až po řádné kolaudaci stavby vodovodu, po stanovení oprávněného provozovatele tohoto vodovodu a po převzetí vodovodu do faktického provozování.
- Upozorňujeme, že s ohledem na výškové umístění stavby vzhledem k řídicímu vodojemu nejsme schopni garantovat tlak vody plně v souladu s požadavky zákona č. 274/2001 Sb. a prováděcí vyhlášky č. 428/2001. Hydrostatický tlak v místě napojení překročí hodnotu 0,6 MPa. Na vnitřním vodovodu (za vodoměrnou sestavou) proto doporučujeme na náklady investora osadit redukční ventil. Napojení je podmíněno akceptací této skutečnosti investorem. Ve smlouvě na dodávku vody bude tato skutečnost uvedena ve zvláštním ujednání.

- Pokud bude provozovatelem vodovodu SmVaK Ostrava a.s. investor před zahájením realizace stavby přípojky vody doručí na příslušné zákaznické centrum tyto náležitosti:
 - řádně vyplněnou žádost o povolení zřízení vodovodní přípojky (viz příloha),
 - kopii příslušného povolení ve smyslu stavebního zákona na zřízení přípojky,
 - kopii výpisu z katastru nemovitostí,
 - kopii snímku z katastru nemovitostí.

Podmínky týkající se realizace stavby vodovodní přípojky:

- Při realizaci stavby požadujeme respektovat výše uvedené Všeobecné podmínky týkající se realizace stavby.
- Realizaci celé vodovodní přípojky (od místa napojení pro nemovitost), je možno zajistit na základě objednávky u SmVaK Ostrava a.s. (dodávka materiálu a montáž). Zemní práce zajistí investor. **V případě, že dodávku materiálu a montáž přípojky (bez napojení na vodovod!) si zajistí investor sám, upozorňujeme, že použité materiály musí odpovídat materiálům schváleným v PD, které jsou v souladu se standardy SmVaK Ostrava a.s. (informace o používaných materiálech v rámci SmVaK Ostrava a.s. jsou přístupné na www.smvak.cz v sekci Dodavatelé).**
- V případě, že materiál a montáž potrubí vodovodní přípojky od místa napojení po napojenou nemovitost si zajišťuje investor, bude ke kontrole použitého materiálu a kvality provedených prací přizván před záhozem potrubí přípojky a k tlakové zkoušce zástupce provozovatele. Provedená kontrola a její výsledek bude písemně potvrzen zástupcem provozovatele. V případě, že při kontrole bude zjištěno použití materiálů v rozporu se standardy SmVaK Ostrava a.s., nebo že potrubí je zcela, nebo částečně zasypáno, případně bude zjištěn jiný nedostatek, který brání provedení kontroly, bude investorem sjednána náprava (odkrytí potrubí, výměna materiálů za materiály odpovídající standardům SmVaK Ostrava a.s.).
- Požadujeme, aby dodané materiály na stavbu splňovaly požadavky dané zákonem č. 258/2000 Sb., vyhláškou č. 409/2005 a vyhláškou č. 37/2001 Sb.
- **Zahájit odběr vody je možno až na základě uzavřené smlouvy o dodávce vody.**
- Upozorňujeme investora, budoucího odběratele, že vnitřní rozvody vody napojené na novou vodovodní přípojku zřízenou z veřejného vodovodu **nesmí být propojeny** s potrubím užitkové a provozní vody a ani s vodovodním potrubím z jiného zdroje vody, který by mohl ohrozit jakost vody a provoz vodovodního systému.
- Případné poškození zařízení v provozování SmVaK Ostrava a.s. bude neprodleně oznámeno na poruchovou linku SmVaK Ostrava a.s. s nepřetržitou službou (tel. 800292300).
- Geodetické zaměření stavby v souřadnicovém systému JTSK a výškovém systému Bpv doporučujeme předat našemu oddělení na e-mailovou adresu gis@smvak.cz.

Platnost tohoto stanoviska je 1 rok.


**Severomoravské vodovody
a kanalizace Ostrava a.s.**
28. října 1235/169, Mariánské Hory,
709 00 Ostrava 24


Ing. Martin Veselý, MBA
technický ředitel

Přílohy:

- Orientační zakreslení zařízení v provozování SmVaK Ostrava a.s.
- Všeobecné podmínky pro napojení na vodovod
- Veškeré přílohy naleznete na stránkách www.smvak.cz – záložka Zákazníkům/Dokumenty ke stažení



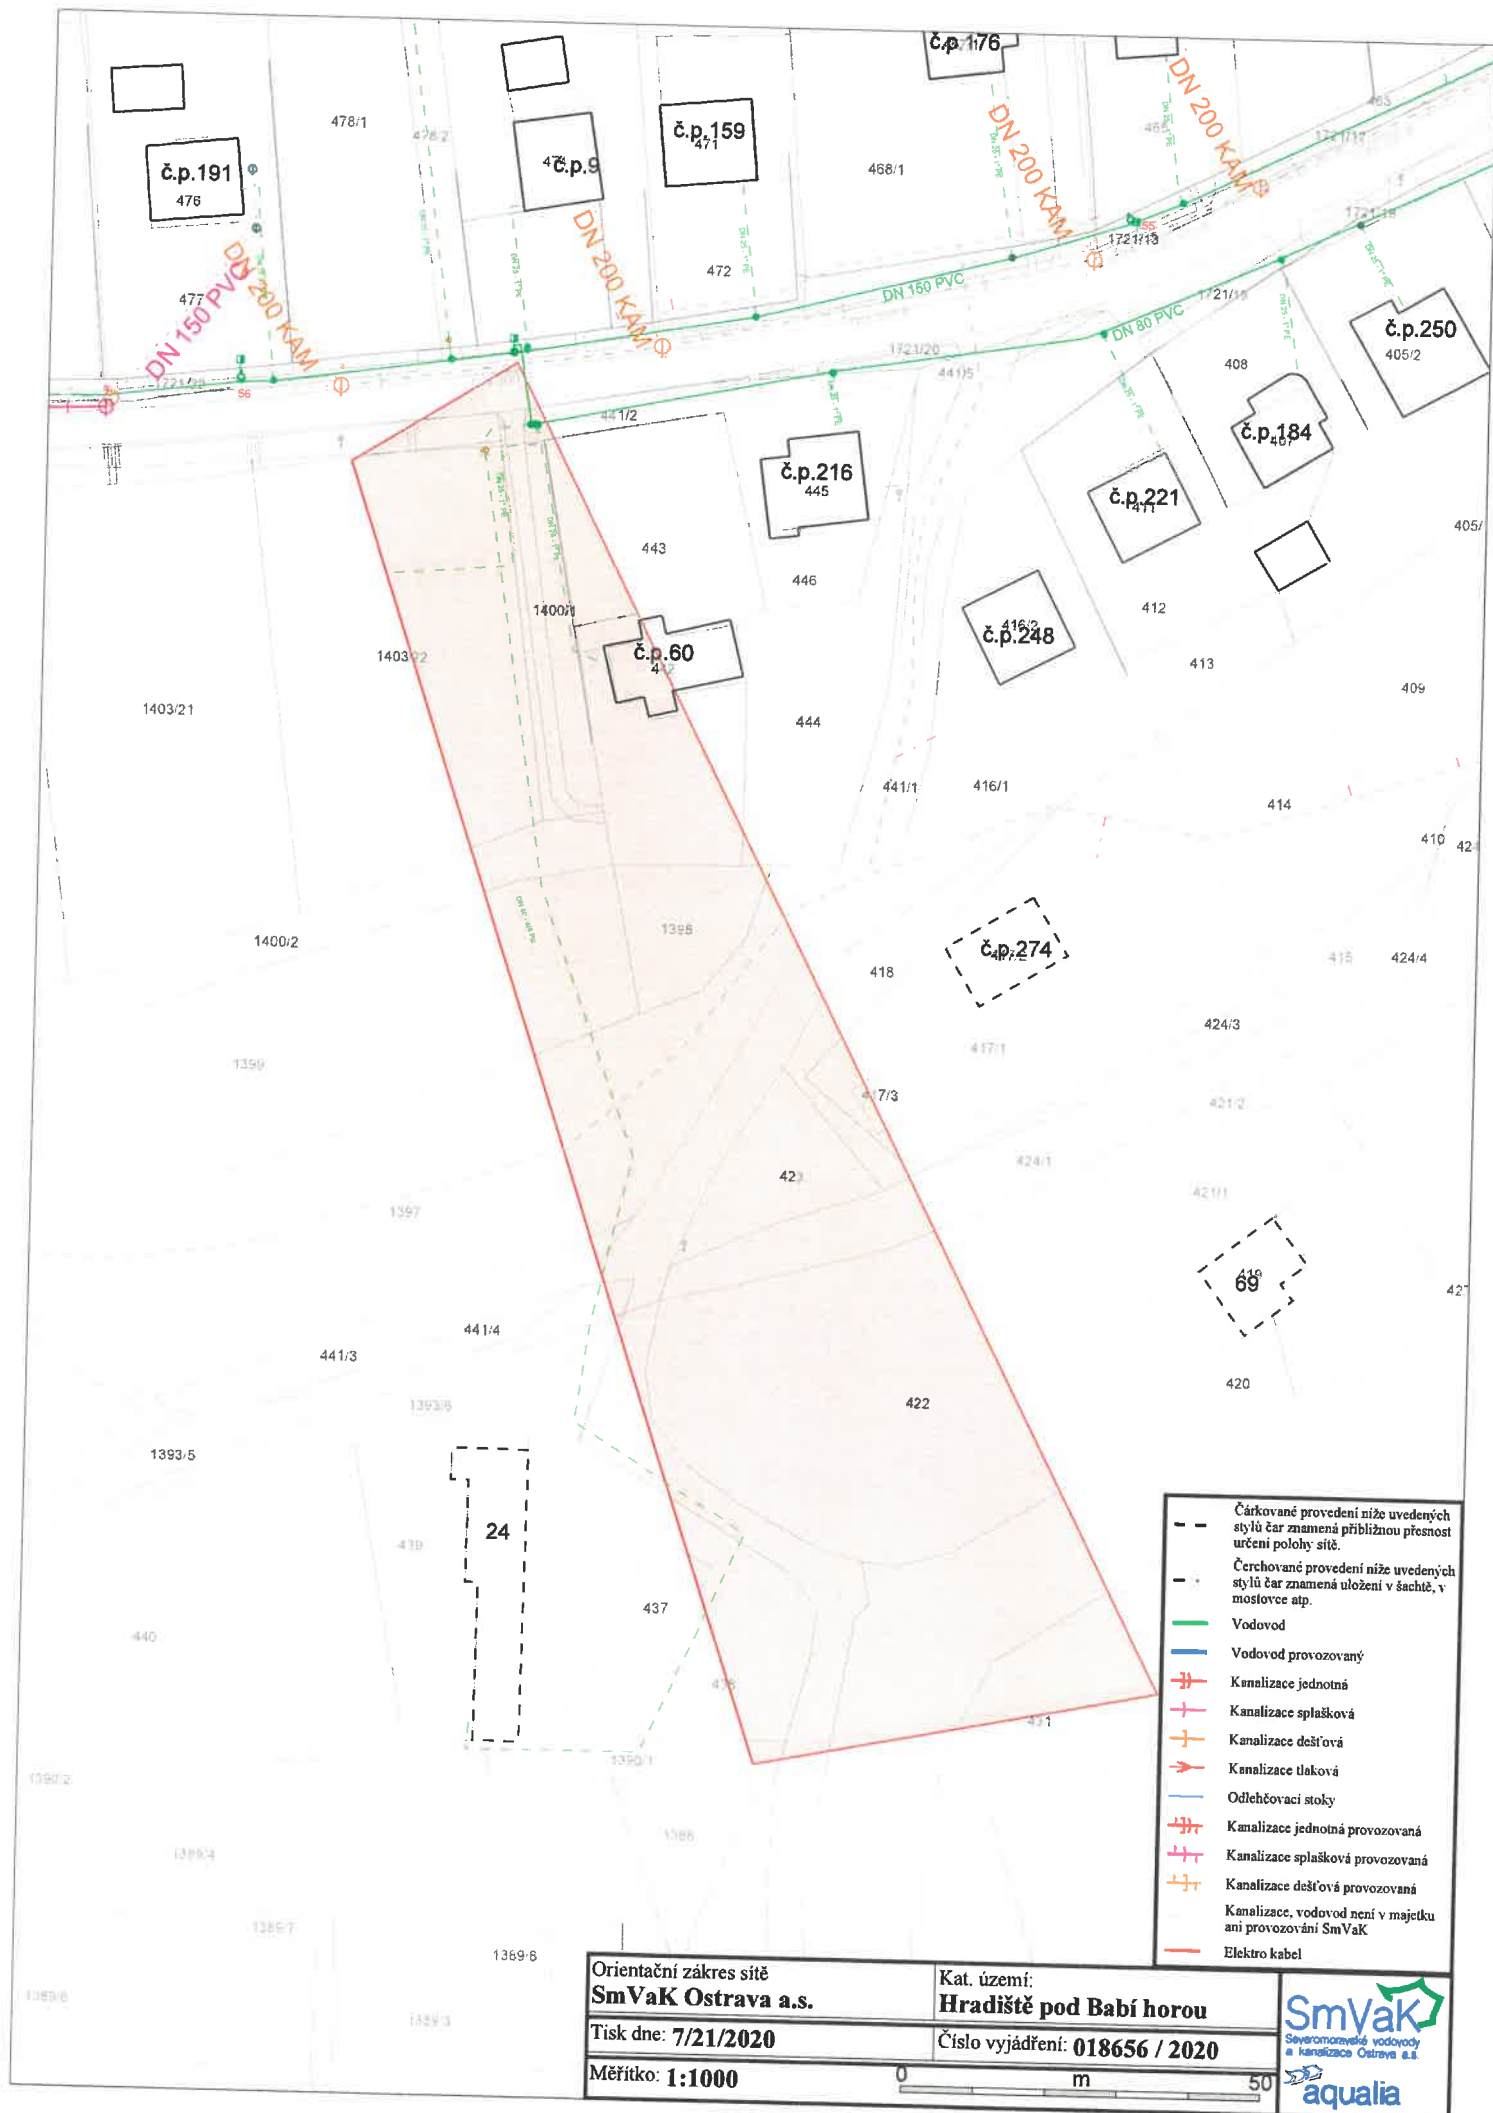

Orientační zakres sítě
SmVaK Ostrava a.s.

Tisk dne: 7/21/2020

Měřítko: 1:1000

Kat. území:
Hradiště pod Babí horou

Číslo vyjádření: 018656 / 2020





AWT Rekultivace a.s.
Dělnická 41/884
735 64 Havířov

VÁŠ DOPIS ZNAČKY / ZE DNE

NAŠE ZNAČKA

VYŘIZUJE / LINKA

MÍSTO ODESLÁNÍ / DNE

1108167941

Cholewik M / 800 850 860

Ostrava /22.3.2020

Stanovisko ČEZ Distribuce, a.s., k žádosti ev. číslo 1108167941 vydané pro účely souhlasu s vydáním územní souhlasu, územní rozhodnutí a stavebního povolení

Údaje o stavbě: VÝSTAVBA VODOVODNÍHO ŘADU UL. Z KOPCE, Těrlicko

K.ú.

Horní Těrlicko

Parc.číslo viz. PD

Č. map. listu: Viz.PD

Predložené podklady:

PD

ČEZ Distribuce, a.s. **souhlasí s vydáním územní souhlasu, územní rozhodnutí a stavební povolení** pro výše uvedenou stavbu při dodržení níže uvedených podmínek.

- Plánovaná stavba je situována v ochranném pásmu stávajícího podzemního vedení nízkého v majetku ČEZ Distribuce, a.s. Ochranné pásmo tohoto podzemního vedení činí 1 m od krajního kabelu měřeno kolmo na každou stranu.
- Souhlasíme s činností a s umístěním stavby v ochranném pásmu z důvodu realizace výše uvedené stavby při dodržení podmínek v příloze.
- Nutno dodržet prostorovou normu ČSN 73 6005 při křížení a souběhu s kabelovým vedením ve vlastnictví ČEZ Distribuce, a.s.
- Veškeré výkopové práce nebudou prováděny blíže než 1 m od podpěrných bodů venkovního vedení NN.
- Stávající podpěrné body ve vlastnictví ČEZ Distribuce, a. s. budou stavbou nedotčeny, jak je uvedeno v PD. V případě, že podpěrný bod či jeho ukotvení budou překážkou, je nutné požádat o přeložku dotčeného podpěrného bodu.

Platnost tohoto vyjádření je 1 rok ode dne vydání.

Ing. Libor Socha

Vedoucí oddělení SEM Sítě

ČEZ Distribuce, a. s.

Děčín, Děčín IV-Podmokly, Teplická 874/8, PSČ 405 02 | Kontaktní bezplatná linka ČEZ Distribuce: 800 850 860 (hlášení poruch, distribuční požadavky, informace), e-mail: info@cezdistribuce.cz, www.cezdistribuce.cz | IČ: 24729035, DIČ: CZ24729035 | zapsaná v obchodním rejstříku vedeném Krajským soudem v Ústí nad Labem, oddíl B, vložka 2145 | bank. spoj.: KB Praha 35-4544580267/0100 | zaslací adresa: ČEZ Distribuce, a. s., Plzeň, Guldenerova 2577/19, PSČ 326 00

PODMÍNKY PRO PROVÁDĚNÍ ČINNOSTÍ V OCHRANNÝCH PÁSMECH PODZEMNÍCH VEDENÍ

Ochranné pásmo podzemních vedení elektrizační soustavy do 110 kV včetně a vedení řídicí, měřicí a zabezpečovací techniky je stanoveno v §46, odst. (5), Zák. č. 458/2000 Sb. v platném znění a činí 1 metr po obou stranách krajního kabelu kabelové trasy, nad 110 kV činí 3 metry po obou stranách krajního kabelu.

V ochranném pásmu podzemního vedení je podle §46 odst. (8) a (10) zakázáno:

- a. zřizovat bez souhlasu vlastníka těchto zařízení stavby či umisťovat konstrukce a jiná podobná
- b. zařízení, jakož i uskladňovat hořlavé a výbušné látky, provádět bez souhlasu vlastníka zemní práce
- c. provádět činnosti, které by mohly ohrozit spolehlivost a bezpečnost provozu těchto zařízení nebo ohrozit život, zdraví či majetek osob, provádět činnosti, které by znemožňovaly nebo podstatně znesnadňovaly přístup k těmto zařízením, vysazovat trvalé porosty a přejíždět vedení těžkými mechanizmy.

Pokud stavba nebo stavební činnost zasahuje do ochranného pásma podzemního vedení, je třeba požádat o písemný souhlas vlastníka nebo provozovatele tohoto zařízení na základě §46, odst. (8) a (11) Zákona č.458/2000 Sb.

V ochranných pásmech podzemních vedení je třeba dále dodržovat následující podmínky:

1. Dodavatel prací musí před zahájením prací zajistit vytýčení podzemního zařízení a prokazatelně seznámit pracovníky, jichž se to týká, s jejich polohou a upozornit na odchylky od výkresové dokumentace
2. Výkopové práce do vzdálenosti 1 metr od osy (krajního) kabelu musí být prováděny ručně.
3. V případě provedení sond (ručně) může být tato vzdálenost snížena na 0,5 metru
4. Zemní práce musí být prováděny v souladu s ČSN 73 3050 (zemní práce) a Při zemních pracích musí být dodržena Vyhl. č. 324/90 Sb.
5. Místa křížení a souběhy ostatních zařízení se zařízeními energetiky musí být vyprojektovány a provedena zejména dle ČSN 73 6005, ČSN EN 50 341-1,2, ČSN 33 3301, ČSN 34 1050 ČSN 33 2000-5-52
6. Dodavatel prací musí oznámit příslušnému provozovateli distribuční soustavy zahájení prací

minimálně 3 pracovní dny předem

7. Při potřebě přejíždění trasy podzemních vedení vozidly nebo mechanizmy je třeba po dohodě

s provozovatelem provést dodatečnou ochranu proti mechanickému poškození.

8. Je zakázáno manipulovat s obnaženými kabely pod napětím. Odkryté kabely musí být za vypnutého stavu řádně vyvěšeny, chráněny proti poškození a označeny výstražnou tabulkou dle ČSN 34 3510

9. Před záhozem kabelové trasy musí být provozovatel kabelu vyzván ke kontrole uložení. Pokud toto organizace provádějící zemní práce neprovede, vyhrazuje si provozovatel distribuční soustavy právo nechat inkriminované místo znovu odkrýt

10. Při záhozu musí být zemina pod kabely řádně udusána, kabely zapískovány a provedeno krytí proti mechanickému poškození

11. Bez předchozího souhlasu je zakázáno snižovat nebo zvyšovat vrstvu zeminy nad kabelem.

12. Každé poškození zařízení provozovatele distribuční soustavy musí být okamžitě nahlášeno příslušnému provoznímu útvaru (v mimopracovní době případně na dispečerské pracoviště nebo na tel. 840 840 840 – zákaznická linka)

13. Ukončení stavby musí být neprodleně ohlášeno příslušnému provoznímu útvaru. Po dokončení stavby provozovatel distribuční soustavy nesouhlasí s vyhlášením ochranného pásma nových rozvodů, které jsou budovány, protože se již jedná o práce v ochranném pásmu zařízení provozovatele distribuční soustavy. Případné opravy nebo rekonstrukce na svém zařízení nebude provozovatel distribuční soustavy provádět na výjimku z ochranného pásma nebo na základě souhlasu s činnostmi v tomto pásmu.

Případné nedodržení uvedených podmínek bude řešeno příslušným stavebním úřadem nebo nahlášeno Statní energetické inspekci v souladu s §93, Zákona č. 458/2000 Sb. v platném znění jako porušení zákazu provádět činnosti v ochranných pásmech dle §46 téhož zákona.

PODMÍNKY PRO PROVÁDENÍ ČINNOSTÍ V OCHRANNÝCH PÁSMECH NADZEMNÍCH VEDENÍ

Ochranné pásmo nadzemního vedení podle §46, odst. (3), Zák. č. 458/2000 Sb. v platném znění je souvislý prostor vymezený svislými rovinami vedenými po obou stranách vedení ve vodorovné vzdálenosti měřené kolmo na vedení, které činí od krajního vodiče vedení na obě jeho strany:

- a. u napětí nad 1kV a do 35kV včetně
- b. pro vodiče bez izolace 7 metru, (resp. 10 metru u zařízení postaveného do 31.12.1994)
- c. pro vodiče s izolací základní 2 metry
- d. pro závěsná kabelová vedení 1 metr u napětí nad 35 kV do 110 kV včetně 12 metru, (resp. 15 metru u zařízení postaveného do 31.12.1994)

V ochranné pásmu nadzemního vedení je podle §46 odst.. (8) a (9) uvedeného zákona zakázáno:

1. zřizovat bez souhlasu vlastníka těchto zařízení stavby či umísťovat konstrukce a jiná podobná zařízení, jakož i uskladňovat hořlavé a výbušné látky
2. provádět bez souhlasu vlastníka zemní práce
3. provádět činnosti, které by mohly ohrozit spolehlivost a bezpečnost provozu těchto zařízení nebo ohrozit život, zdraví či majetek osob
4. provádět činnosti, které by znemožňovaly nebo podstatně znesnadňovaly přístup k těmto zařízením
5. vysazovat chmelnice a nechávat růst porosty nad výšku 3 metry

Pokud stavba nebo stavební činnost zasahuje do ochranného pásma nadzemního vedení, je třeba požádat o písemný souhlas vlastníka nebo provozovatele tohoto zařízení na základě §46, odst. (8) a (11) Zákona č. 458/2000 Sb. v platném znění.

Nadzemní vedení nízkého napětí nejsou chráněna ochrannými pásmy. Při činnosti v jejich blízkosti je však třeba dodržovat minimální vzdálenost 1 metr od neizolovaných živých částí a pro stavby a konstrukce je třeba dodržet vzdálenost dané ČSN 33 3301.

V ochranných pásmech nadzemních vedení je třeba dále dodržovat následující podmínky:

1. Při pohybu nebo pracích v blízkosti elektrického vedení vysokého napětí se nesmí osoby, předměty, prostředky nemající povahu jeřábu přiblížit k živým částem – vodičům blíže než 2 metry (dle ČSN EN 50 110-1 ed.2) a PNE 33 0000-6 v platném znění.
2. jeřáby a jim podobná zařízení musí být umístěny tak, aby v kterékoli poloze byly všechny jejich části mimo ochranné pásmo vedení a musí být zamezeno vymrštění lana.
3. je zakázáno stavět budovy nebo jiné objekty v ochranných pásmech nadzemních vedení vysokého napětí.
4. je zakázáno, provádět veškeré pozemní práce, při kterých by byla narušena stabilita podpěrných bodů – sloupů nebo stožárů.
5. je zakázáno upevňovat antény, reklamy, ukazatele apod. pod, přes nebo přímo na stožáry elektrického vedení.
6. dodavatel prací musí prokazatelně seznámit své pracovníky, jichž se to týká s ČSN EN 50 110-1 ed. 2.
7. pokud není možné dodržet body č. 1. až 4., je možné požádat příslušný provozní útvar provozovatele distribucí soustavy o další řešení (zajištění odborného dohledu pracovníka s elektrotechnickou kvalifikací dle Vyhl. č. 50/78 Sb., vypnutí a zajištění zařízení, zaizolování živých částí) pokud nejsou tyto podmínky již součástí jiného vyjádření ke konkrétní stavbě.
8. v případě požadavku na vypnutí zařízení po nezbytnou dobu provádění prací je nutné požádat minimálně 20 dní před požadovaným termínem. V případě vedení nízkého napětí je možné též požádat zaizolování čisti vedení.

Případné nedodržení uvedených podmínek bude řešeno příslušným stavební úřadem nebo nahlášeno Státní energetické inspekci v souladu s §93, Zákona č. 458/00 Sb. jako porušení zákazu provádět činnosti v ochranných pásmech dle §46 téhož zákona.

NAŠE ZNAČKA
0101356878VYŘÍZENO DNE
04.08.2020

Sdělení o existenci energetického zařízení, sítě pro elektronickou komunikaci nebo zařízení technické infrastruktury v majetku společnosti ČEZ Distribuce, a. s., pro akci:

VÝSTAVBA VODOVODNÍHO ŘADU UL. Z KOPCE, Těrlicko

Vážený zákazníku,

Na základě Vaší žádosti 0101356878 ze dne 04.08.2020 Vám zasíláme sdělení o existenci energetického zařízení, sítě pro elektronickou komunikaci nebo zařízení technické infrastruktury v majetku společnosti ČEZ Distribuce, a. s., ve Vámi vymezeném zájmovém území.

Dovolujeme si Vás upozornit, že **sdělení nenahrazuje** vyjádření provozovatele distribuční soustavy k projektové dokumentaci pro územní nebo stavební řízení, k připojení nového odběru, zdroje elektrické energie nebo k navýšení rezervovaného příkonu a výkonu a s výjimkou havárií ani souhlas s činností v ochranném pásmu.

Toto sdělení je platné do 04.02.2021 a je jedním z podkladů pro zpracování projektové dokumentace, pokud je taková dokumentace zpracovávána.

V majetku ČEZ Distribuce, a. s., se na Vámi uvedeném zájmovém území nachází nebo ochranným pásmem zasahuje energetické zařízení typu:

	síť NN	síť VN	síť VVN
Podzemní síť	střet		
Nadzemní síť	střet		

Stanice	
---------	--

V majetku ČEZ Distribuce, a. s., se na Vámi uvedeném zájmovém území nachází nebo ochranným pásmem zasahuje síť pro elektronickou komunikaci typu:

	síť pro elektronickou komunikaci
Podzemní síť	
Nadzemní síť	

Zařízení technické infrastruktury zahrnuje zejména vodovodní, kanalizační a plynové přípojky pro objekty ČEZ Distribuce a. s., a dále pak další podzemní a nadzemní zařízení sloužící pro provoz distribuční sítě. V majetku ČEZ Distribuce, a. s., se na Vámi uvedeném zájmovém území nachází nebo ochranným pásmem zasahuje zařízení technické infrastruktury:

	zařízení technické infrastruktury
Nadzemní nebo podzemní	

Energetické zařízení (mimo nadzemních sítí NN), zařízení sítě pro elektronickou komunikaci a zařízení technické infrastruktury je chráněno ochranným pásmem podle § 46 zákona č. 458/2000 Sb., o podmínkách podnikání a o výkonu státní správy v energetických odvětvích a o změně některých zákonů (energetický zákon), ve znění pozdějších předpisů. Přibližný průběh tras energetických zařízení, sítě pro elektronickou komunikaci (v trase kabelového vedení může být uloženo několik kabelů energetických i komunikačních) a tras zařízení technické infrastruktury zasíláme v příloze tohoto dopisu.

V případě existence **podzemních** energetických zařízení, sítě pro elektronickou komunikaci nebo zařízení technické infrastruktury je povinností stavebníka alespoň 14 dní před započatím zemních prací požádat telefonicky na 800 850 860 nebo e-mailem na info@cezdistribuce.cz o tzv. **vytyčení trasy podzemního zařízení**, sítě pro elektronickou komunikaci nebo zařízení technické infrastruktury. O vytyčení lze požádat pouze na základě vydaného sdělení o existenci energetického zařízení, sítě pro elektronickou komunikaci nebo zařízení technické infrastruktury, a to (mimo havárií) nejpozději 30 dní před koncem jeho platnosti.

Dojde-li k obnažení podzemního vedení nebo k poškození energetického zařízení, sítě pro elektronickou komunikaci nebo zařízení se sítí pro elektronickou komunikaci související nebo zařízení technické infrastruktury ve vlastnictví ČEZ Distribuce, a. s., nahláste nám prosím tuto skutečnost bezodkladně jako poruchu na bezplatnou linku 800 850 860.

Pokud uvažovaná **akce nebo činnost zasáhne do ochranného pásma** nadzemních vedení, trafostanic nebo sítě pro elektronickou komunikaci, popř. bude po vytyčení zjištěno, že zasahuje do ochranného pásma podzemních energetických zařízení nebo zařízení pro elektronickou komunikaci, je nutné písemně požádat společnost ČEZ Distribuce, a. s., o souhlas s činností v ochranném pásmu (formulář je k dispozici na www.cezdistribuce.cz v části Formuláře / Činnosti v ochranných pásmech, kontaktní údaje pro podání Vaší žádosti naleznete v zápatí). Jestliže uvažovaná akce vyvolá potřebu dílčí změny trasy vedení nebo přemístění některých prvků energetického zařízení nebo sítě pro elektronickou komunikaci včetně souvisejícího zařízení, je nutné včas společnost ČEZ Distribuce, a. s., požádat o přeložku zařízení podle § 47 energetického zákona.

Zároveň Vás upozorňujeme, že v zájmovém území se může nacházet taktéž energetické zařízení, síť pro elektronickou komunikaci nebo zařízení technické infrastruktury, které není v majetku společnosti ČEZ Distribuce, a. s.

V souvislosti s výše uvedeným si Vás dovoluujeme upozornit, že uvedené sdělení včetně jeho příloh obsahuje skutečnosti tvořící obchodní tajemství společnosti ČEZ Distribuce, a. s. Poskytnuté informace jsou dále také důvěrnými informacemi a obchodně citlivými informacemi společnosti ČEZ Distribuce, a. s. Z výše uvedených důvodů si Vás proto společnost ČEZ Distribuce, a. s., dovoluje upozornit, že s poskytnutými informacemi je potřeba nakládat dle platných právních předpisů, v opačném případě se vystavujete postihu ve smyslu platné právní úpravy. V této souvislosti si Vás dále dovoluujeme upozornit, že požadované informace nesmí být předány, sděleny, využity, zpřístupněny, či jiným způsobem postoupeny na jakoukoli třetí osobu bez předchozího prokazatelného souhlasu společnosti ČEZ Distribuce, a. s. Informace o existenci energetického zařízení, sítě pro elektronickou komunikaci a zařízení technické infrastruktury mohou být využity pouze pro účel, pro který byly vyžádány.

S pozdravem

ČEZ Distribuce, a. s.

Děčín, Děčín IV-Podmokly
Teplická 874/8
PSČ 405 02
IČ: 24729035

Přílohy


1. Situační výkres zájmového území
2. Podmínky pro provádění činností v ochranných pásmech energetických zařízení, sítě pro elektronickou komunikaci a zařízení technické infrastruktury



Platí pouze se sdělením číslo 0101356878.

Zakreslené polohy zařízení v příloze jsou pouze informativní.

Situační výkres zájmového území (klad mapových listů)

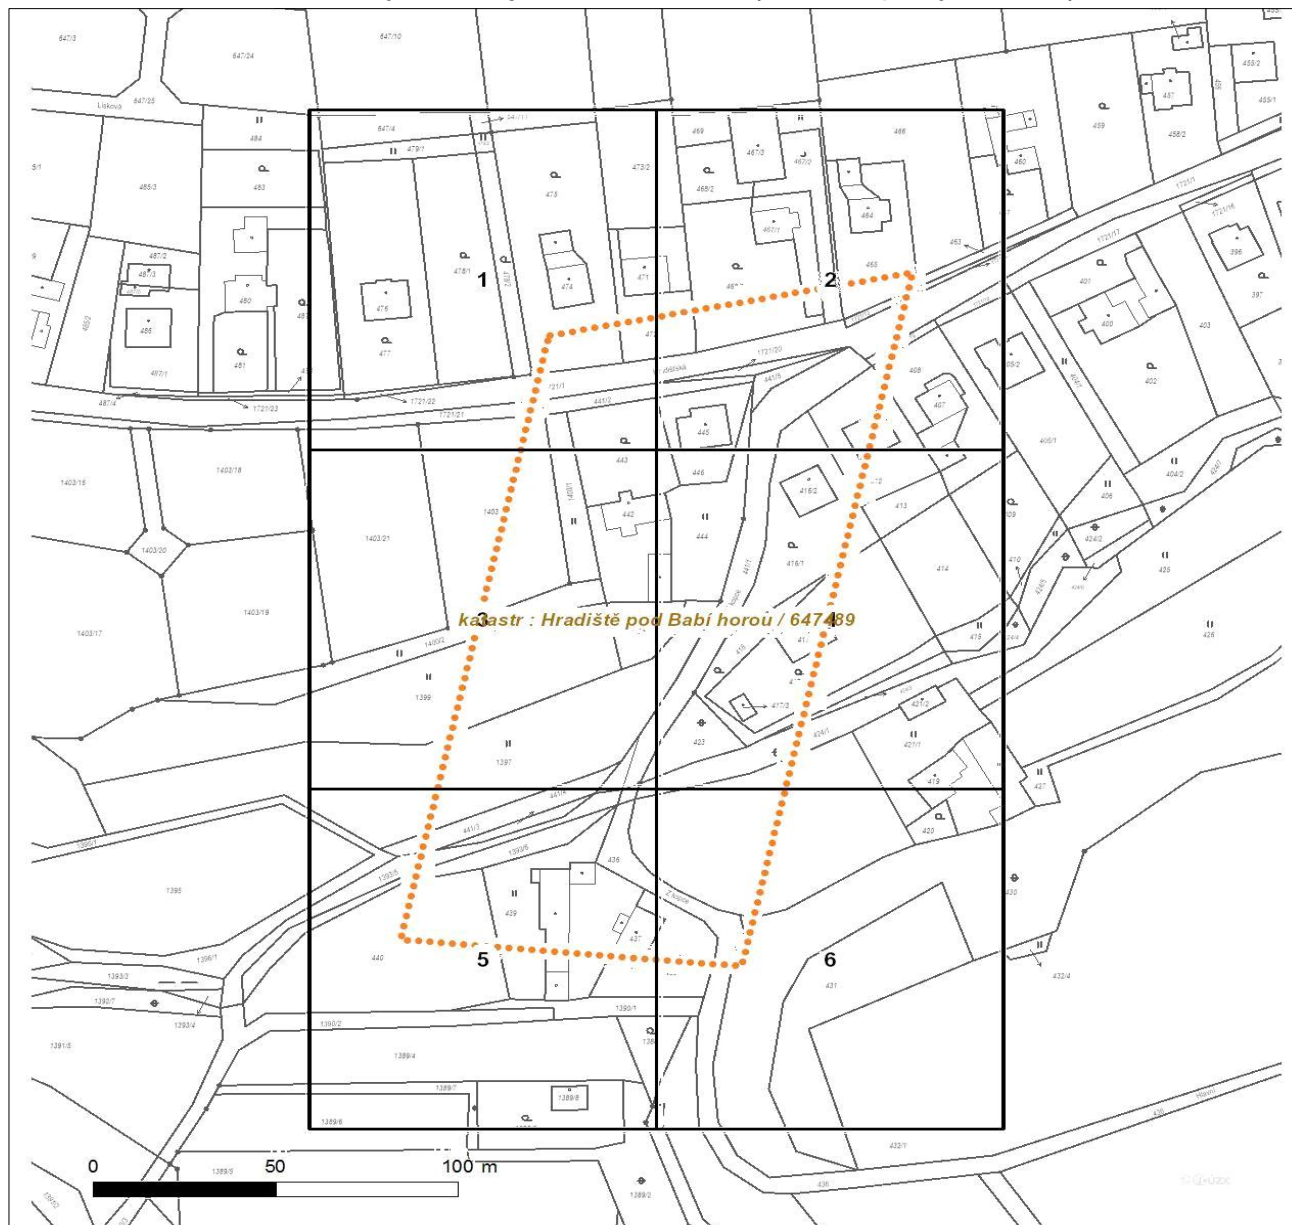

Není-li zobrazena katastrální mapa, zadejte žádost znovu. Katastrální mapa je generována prostřednictvím externí WMS služby, jejíž provoz nezajišťuje společnost ČEZ Distribuce, a. s.

LEGENDA

Podzemní vedení NN do 1 kV

 Nadzemní vedení NN do 1 kV

 Podzemní vedení VN do 35 kV

 Nadzemní vedení VN do 35 kV

 Podzemní vedení VVN 110 kV

 Nadzemní vedení VVN 110 kV

 NN přívod odběratele

 Zařízení technické infrastruktury

 Cizí energetické vedení

 Zájmové území

Stanice do 52 kV - stožárová

 Stanice do 52 kV - zděná

 Transformovna (nad 52 kV)

 Probíhající investice ČEZ Distribuce

 Stanice ČEZ Distribuce ve výstavbě

 Zařízení ČEZ Distribuce ve výstavbě

 Hranice katastrálního území

Nadzemní síť pro elektronickou komunikaci

 Podzemní síť pro elektronickou komunikaci

 HDPE trubka

Souběhy sítí pro elektronickou komunikaci s energetickými sítěmi:

 Souběh s podzemním vedením NN do 1 kV

 Souběh s nadzemním vedením NN do 1 kV

 Souběh s podzemním vedením VN do 35 kV

 Souběh s nadzemním vedením VN do 35 kV

 Souběh s podzemním vedením VVN 110 kV

 Souběh s nadzemním vedením VVN 110 kV



Platí pouze se sdělením číslo 0101356878.

Zakreslené polohy zařízení v příloze jsou pouze informativní.

Situační výkres - list 1




Není-li zobrazena katastrální mapa, zadejte žádost znovu. Katastrální mapa je generována prostřednictvím externí WMS služby, jejíž provoz nezajišťuje společnost ČEZ Distribuce, a. s.



Platí pouze se sdělením číslo 0101356878.

Zakreslené polohy zařízení v příloze jsou pouze informativní.

Situační výkres - list 2

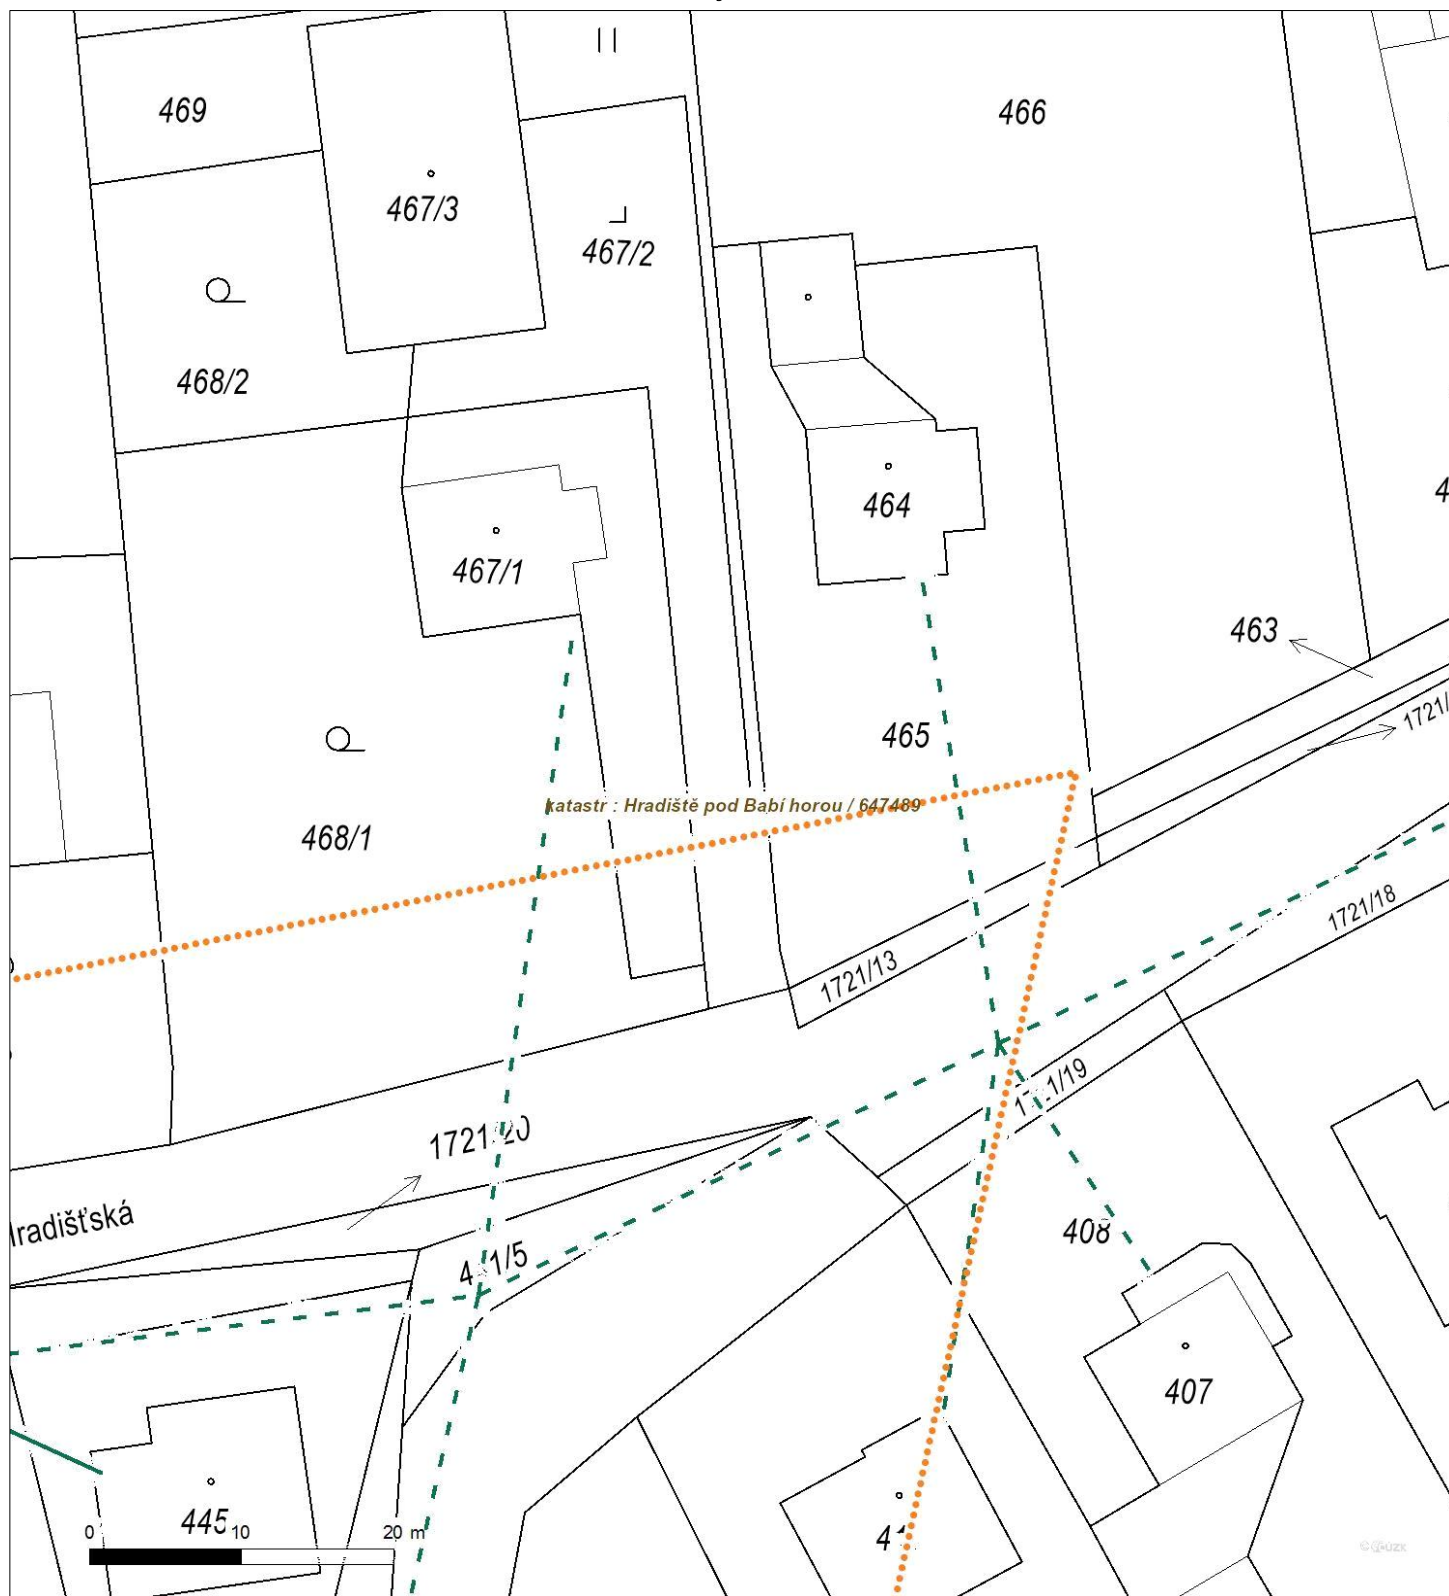


Není-li zobrazena katastrální mapa, zadejte žádost znovu. Katastrální mapa je generována prostřednictvím externí WMS služby, jejíž provoz nezajišťuje společnost ČEZ Distribuce, a. s.



Platí pouze se sdělením číslo 0101356878.

Zakreslené polohy zařízení v příloze jsou pouze informativní.

Situační výkres - list 3

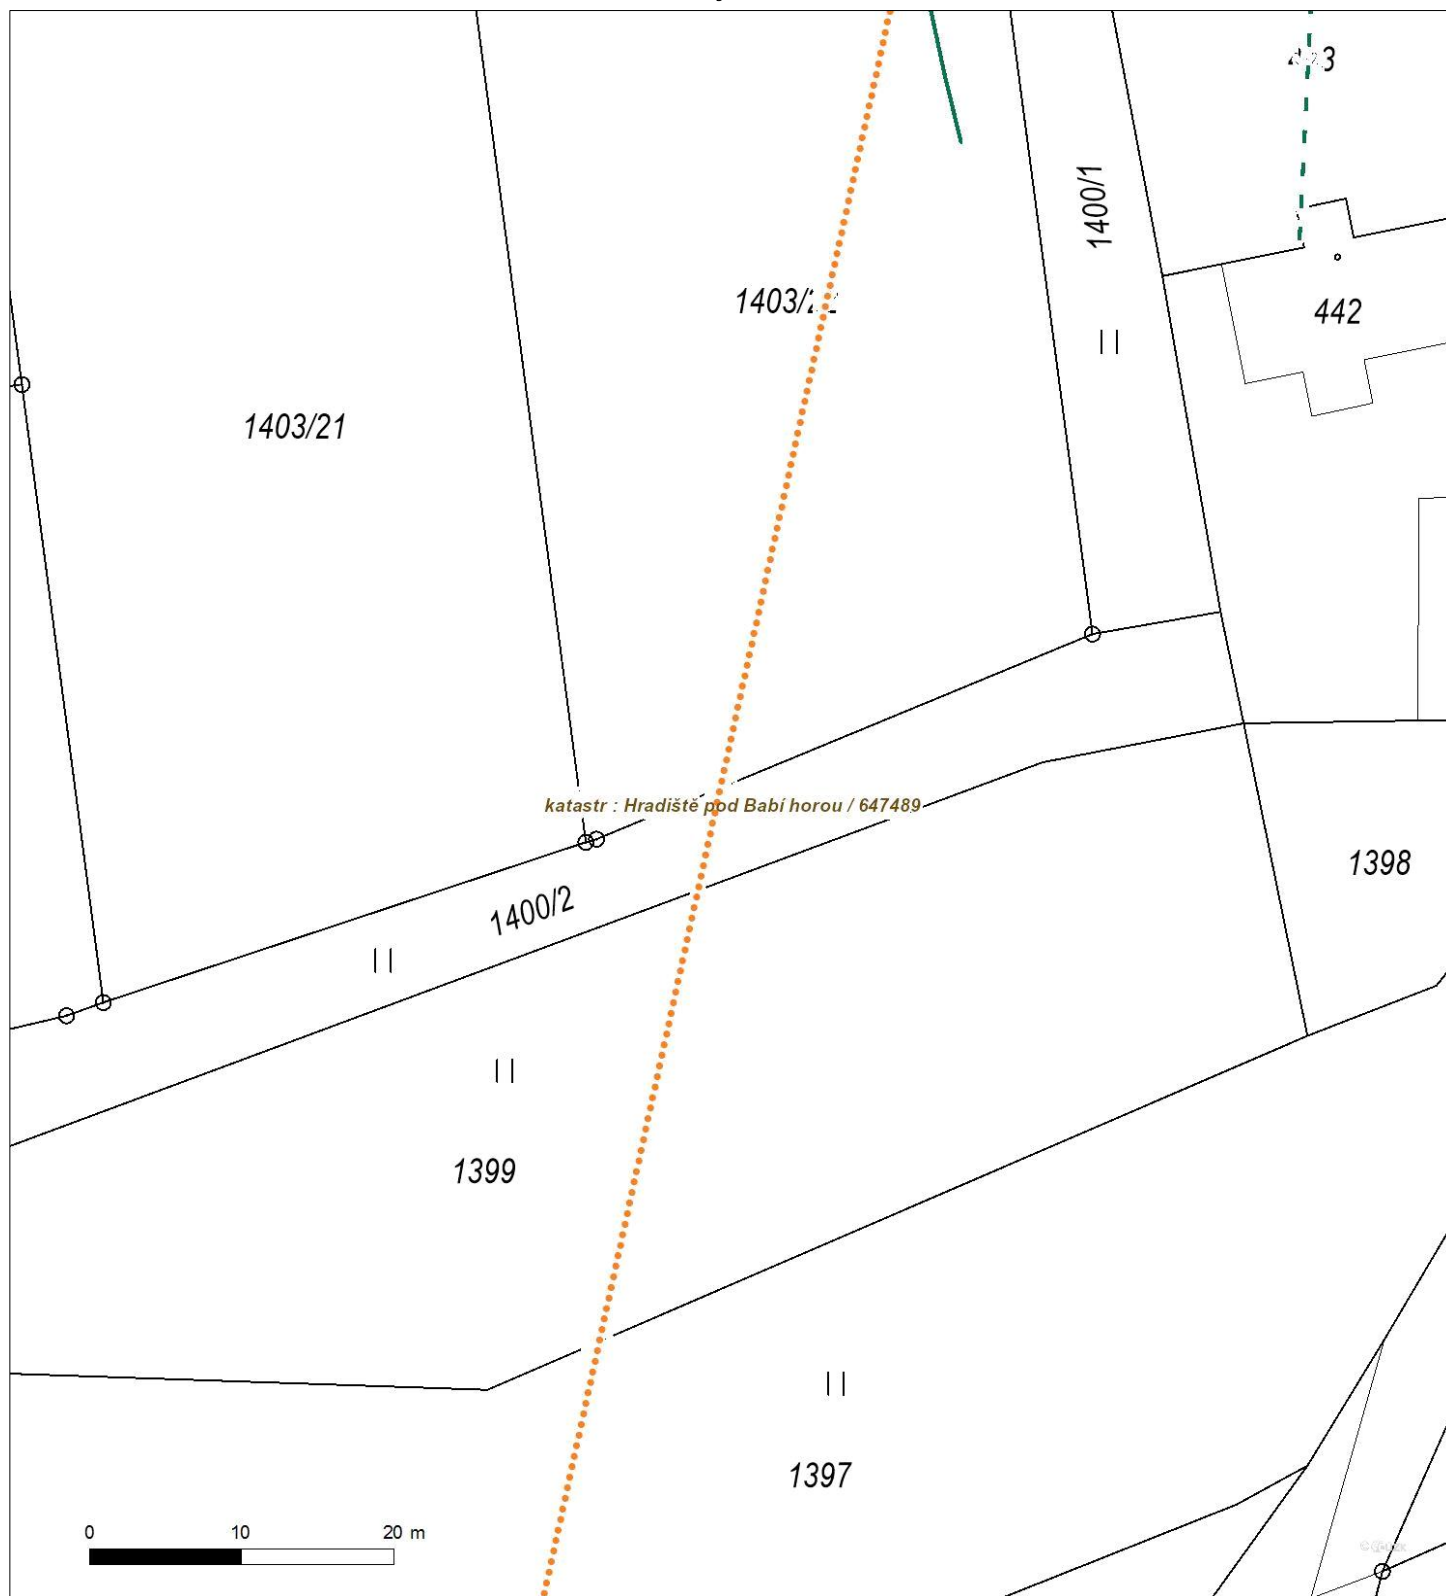


Není-li zobrazena katastrální mapa, zadejte žádost znovu. Katastrální mapa je generována prostřednictvím externí WMS služby, jejíž provoz nezajišťuje společnost ČEZ Distribuce, a. s.



Platí pouze se sdělením číslo 0101356878.

Zakreslené polohy zařízení v příloze jsou pouze informativní.

Situační výkres - list 4

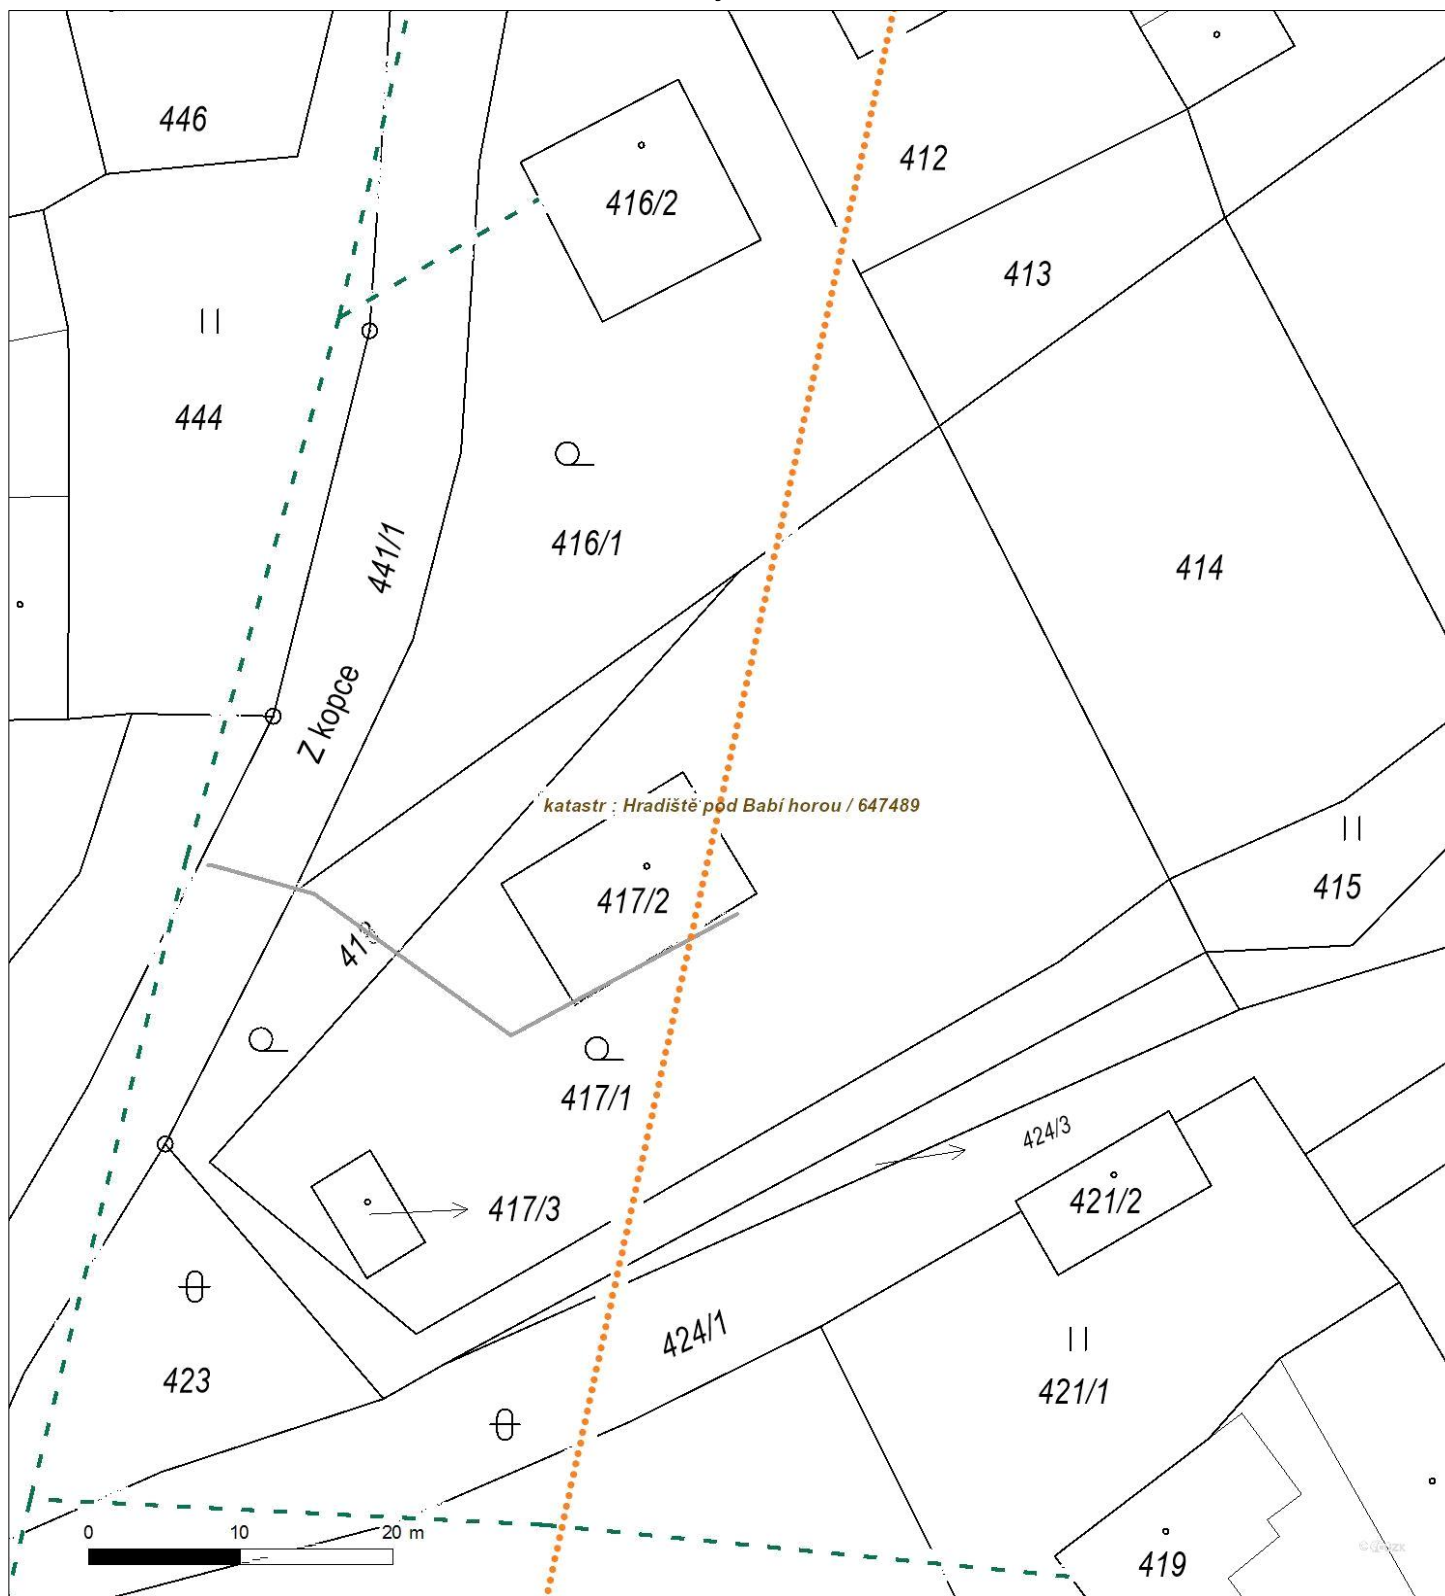


Není-li zobrazena katastrální mapa, zadejte žádost znovu. Katastrální mapa je generována prostřednictvím externí WMS služby, jejíž provoz nezajišťuje společnost ČEZ Distribuce, a. s.



Platí pouze se sdělením číslo 0101356878.

Zakreslené polohy zařízení v příloze jsou pouze informativní.

Situační výkres - list 5

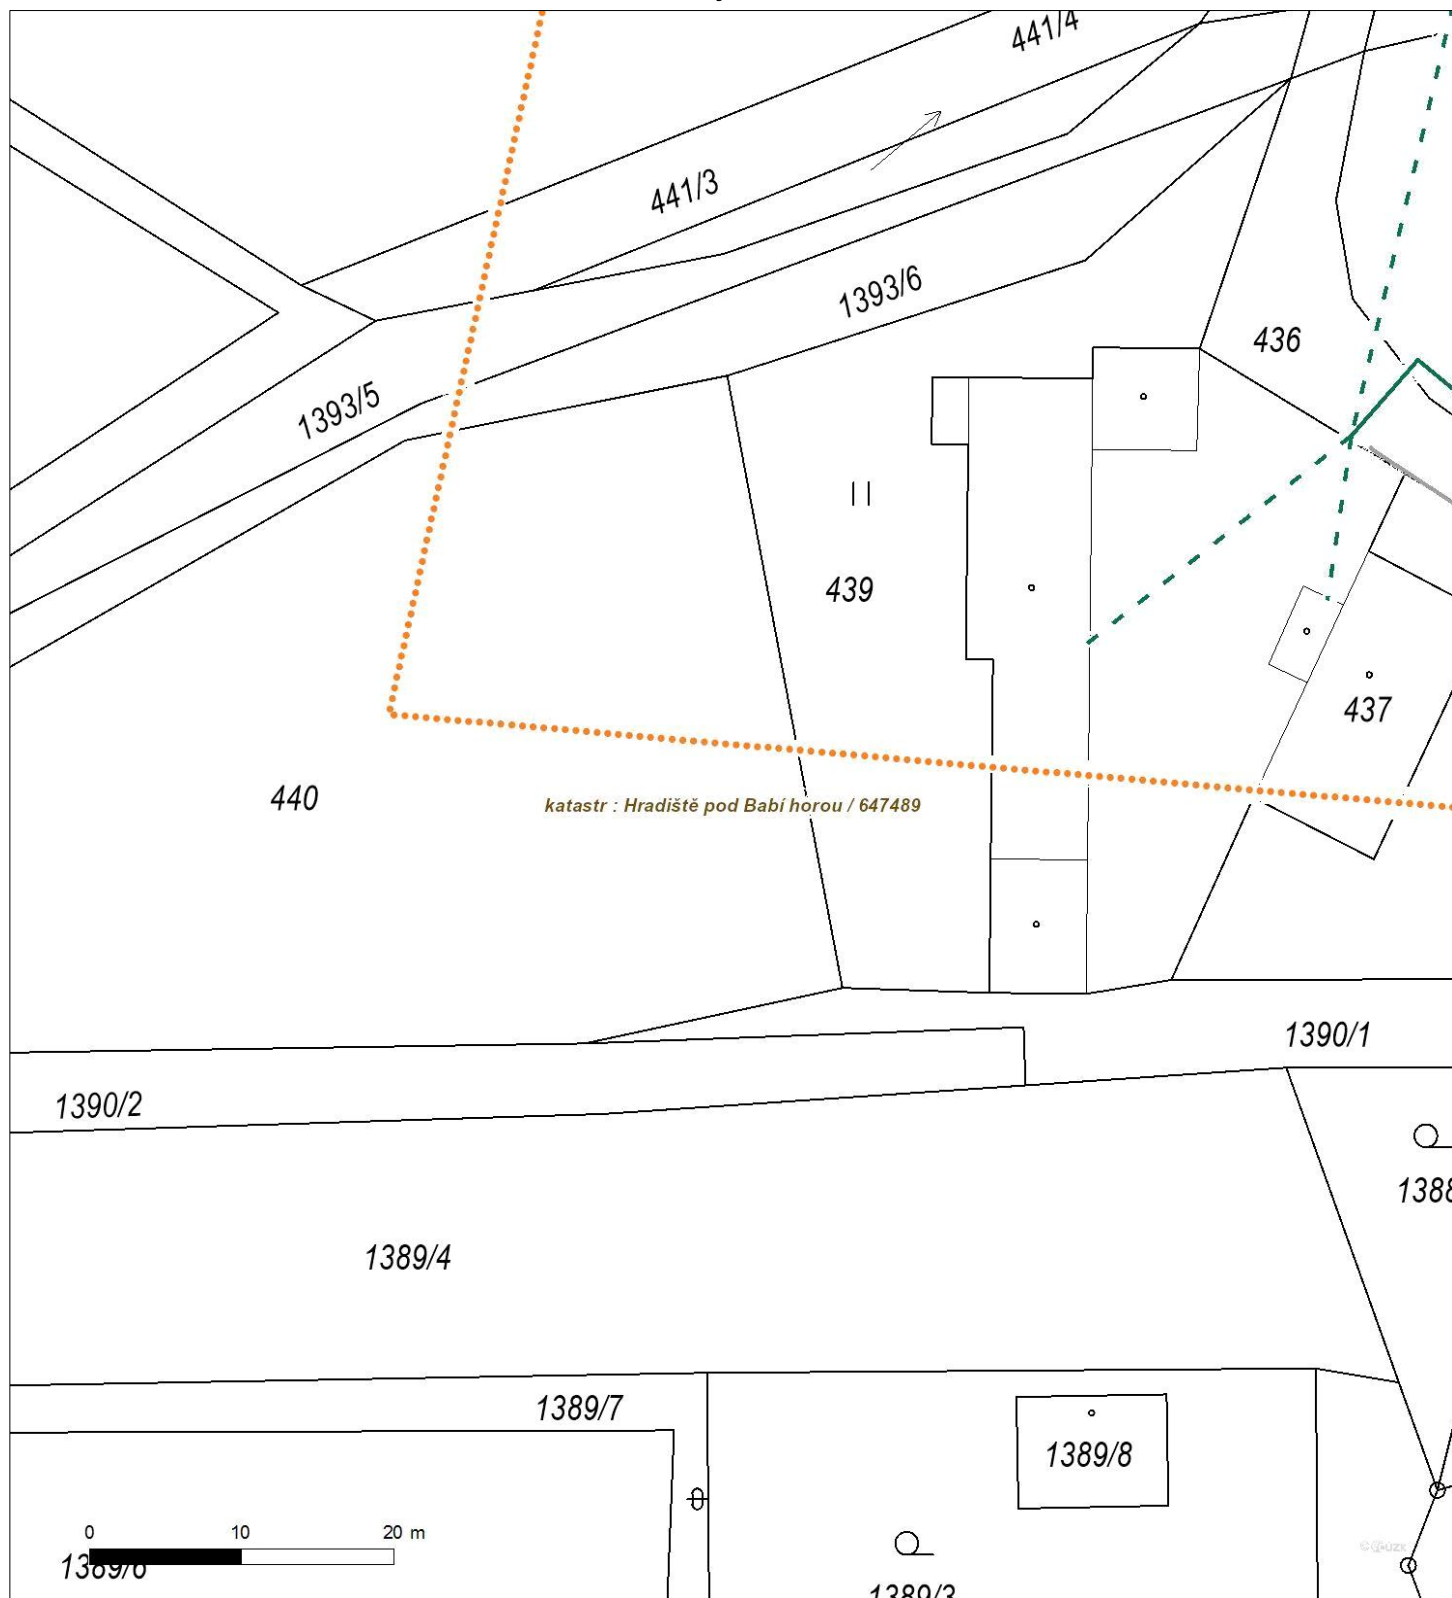


Není-li zobrazena katastrální mapa, zadejte žádost znovu. Katastrální mapa je generována prostřednictvím externí WMS služby, jejíž provoz nezajišťuje společnost ČEZ Distribuce, a. s.



Platí pouze se sdělením číslo 0101356878.

Zakreslené polohy zařízení v příloze jsou pouze informativní.

Situační výkres - list 6

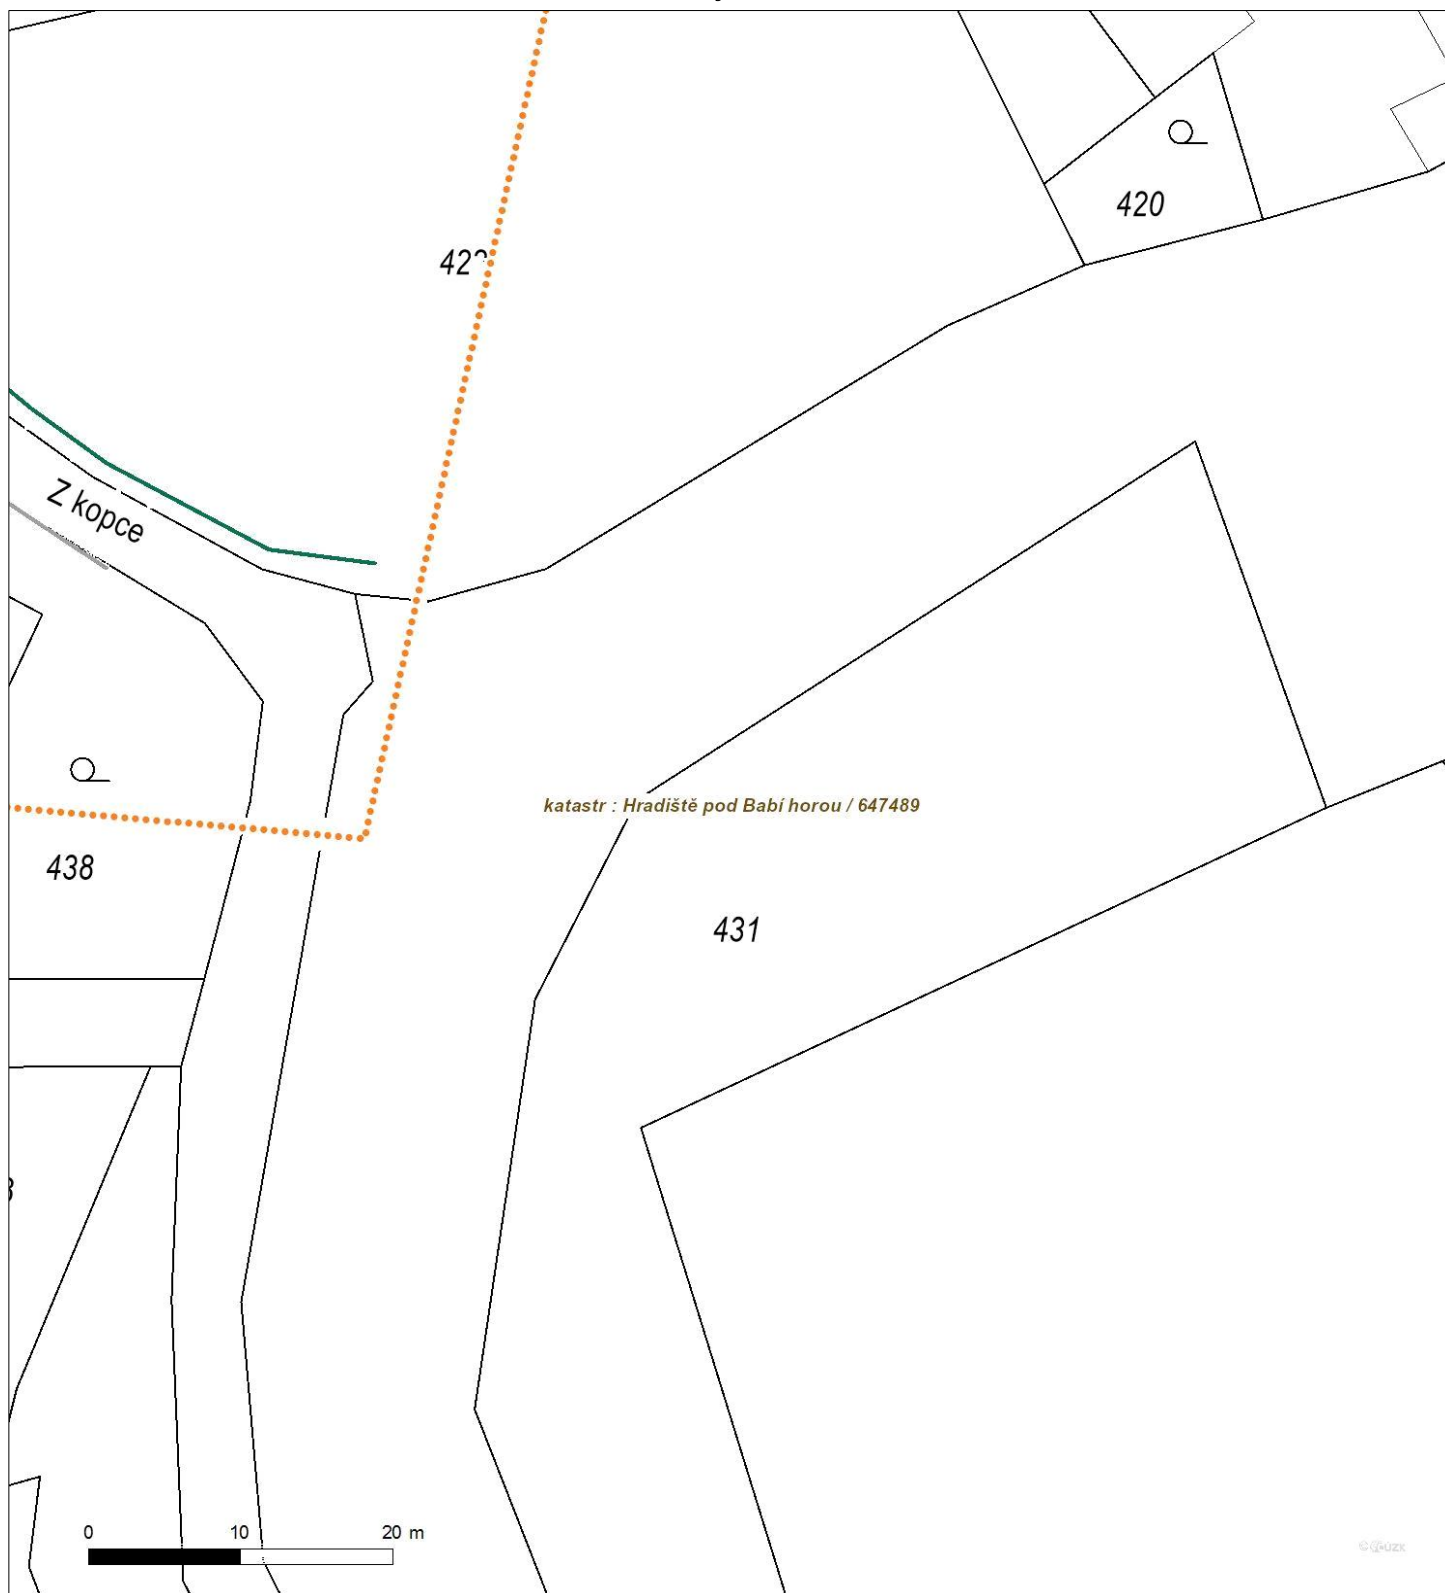

Není-li zobrazena katastrální mapa, zadejte žádost znovu. Katastrální mapa je generována prostřednictvím externí WMS služby, jejíž provoz nezajišťuje společnost ČEZ Distribuce, a. s.



ŽADATEL

awt rekultivace

NAŠE ZNAČKA
0201107241

VYŘIZUJE / LINKA

VYŘÍZENO DNE
04.08.2020

Sdělení o existenci komunikačního vedení společnosti Telco Pro Services, a. s.

Název akce: **VÝSTAVBA VODOVODNÍHO ŘADU UL. Z KOPCE, Těrlicko**

Účel: **Informativní**

Vážený zákazníku,
dovolujeme si reagovat na Vaši žádost číslo 0201107241 ze dne 04.08.2020, která se týkala sdělení o existenci komunikačního zařízení na Vámi určeném zájmovém území.

Dle vědomí společnosti Telco Pro Services, a. s., se na Vámi vymezeném zájmovém území:
nenachází komunikační zařízení v majetku společnosti Telco Pro Services, a. s.

Zároveň si Vás dovoluujeme upozornit, že není vyloučeno, že se ve Vámi vymezeném zájmovém území nachází jiné zařízení, které není v majetku společnosti Telco Pro Services, a. s.

Toto sdělení je platné do 04.08.2021.

V souvislosti s výše uvedeným si Vás dovoluujeme upozornit, že sdělení o existenci či neexistenci sítí představuje skutečnosti tvořící obchodní tajemství společnosti Telco Pro Services, a. s. Poskytnuté informace jsou dále také důvěrnými informacemi společnosti Telco Pro Services, a. s. Z výše uvedených důvodů si Vás proto společnost Telco Pro Services, a. s., dovoluje upozornit, že s poskytnutými informacemi je potřeba nakládat dle platných právních předpisů, v opačném případě se vystavujete postihu ve smyslu platné právní úpravy. V této souvislosti si Vás dovoluujeme rovněž upozornit, že požadované informace nesmí být předány, sděleny, využity, zpřístupněny, či jiným způsobem postoupeny na jakoukoli třetí osobu bez předchozího prokazatelného souhlasu společnosti Telco Pro Services, a. s. Informace o existenci sítí mohou být využity pouze pro účel, pro který byly vyžádány.

S pozdravem

Telco Pro Services, a. s.

Praha, Praha 4
Duhová 1531/3
PSČ 140 00
IČ: 29148278

Přílohy


Situační výkres zájmového území



Platí pouze se sdělením číslo 0201107241.

Zakreslené polohy zařízení v příloze jsou pouze informativní.

Situační výkres zájmového území

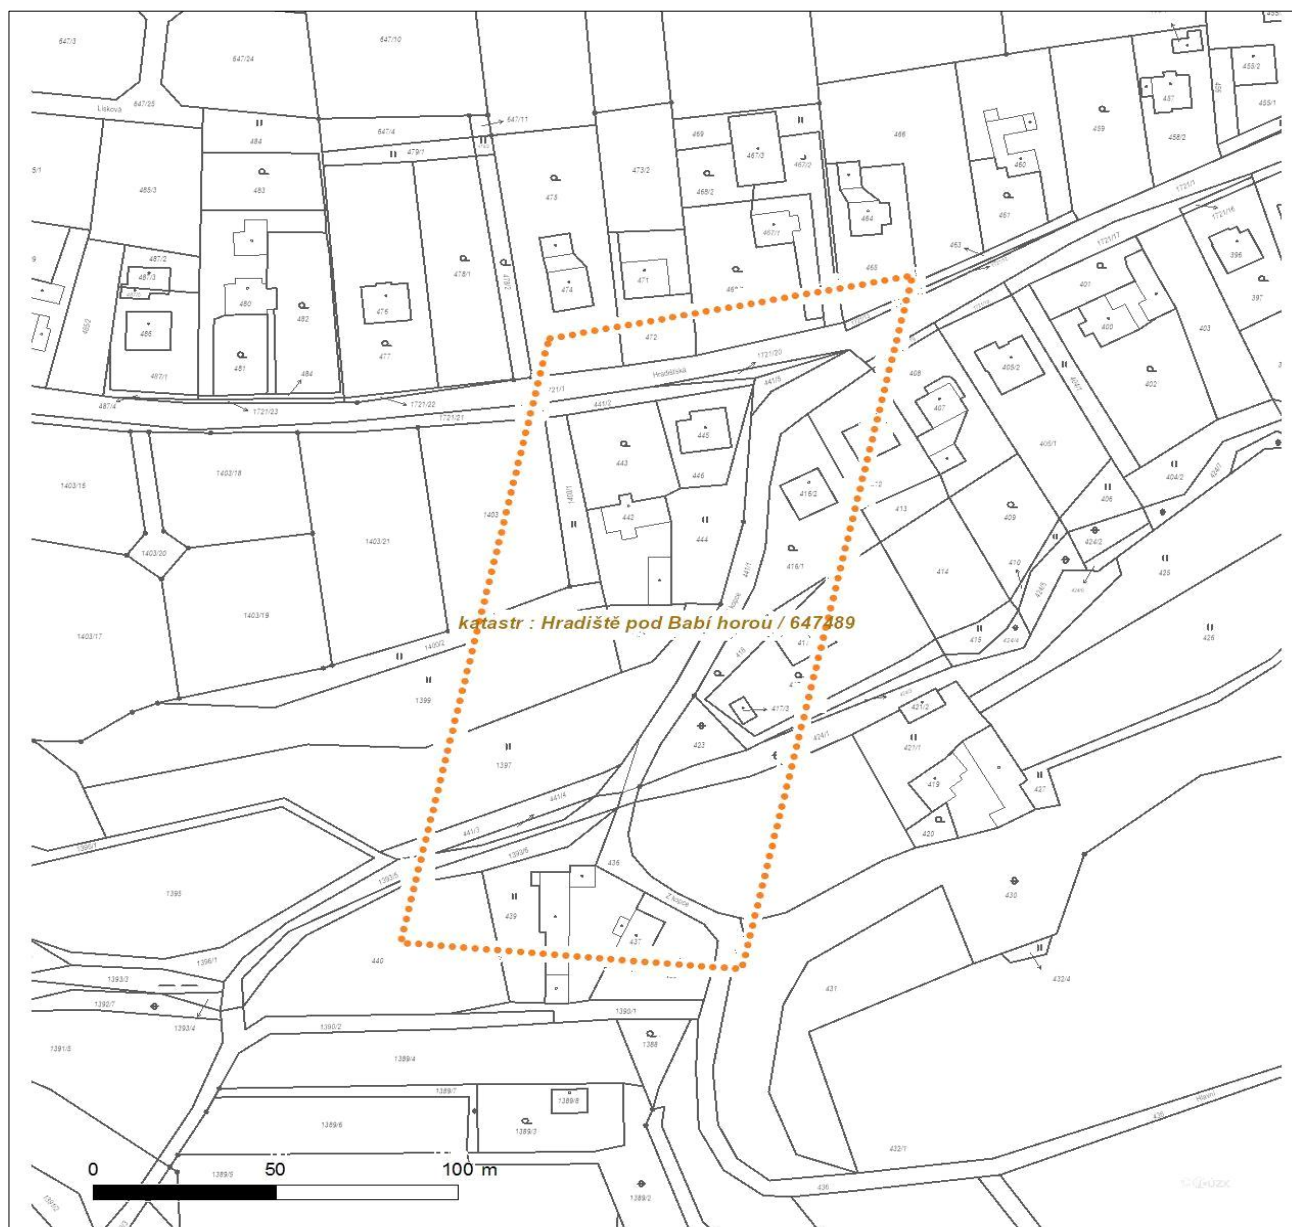

LEGENDA

- | | |
|-----------------------------------|--------------------------------|
| ■ ■ ■ ■ Nadzemní optické vedení | — Radioreléový spoj vzduch |
| — Podzemní optické vedení | Zájmové území |
| ■ ■ ■ ■ Nadzemní metalické vedení | == Hranice katastrálního území |
| — Podzemní metalické vedení | |



ŽADATEL

awt rekultivace

NAŠE ZNAČKA
0700247325

VYŘIZUJE / LINKA

VYŘÍZENO DNE
04.08.2020

Sdělení o existenci komunikačního vedení společnosti ČEZ ICT Services, a. s.

Název akce: **VÝSTAVBA VODOVODNÍHO ŘADU UL. Z KOPCE, Těrlicko**

Účel: **Informativní**

Vážený zákazníku,
dovolujeme si reagovat na Vaši žádost číslo 0700247325 ze dne 04.08.2020, která se týkala sdělení o existenci komunikačního zařízení na Vámi určeném zájmovém území.

Dle vědomí společnosti ČEZ ICT Services, a. s., se na Vámi vymezeném zájmovém území:
nenachází komunikační zařízení v majetku společnosti ČEZ ICT Services, a. s.

Zároveň si Vás dovoluujeme upozornit, že není vyloučeno, že se ve Vámi vymezeném zájmovém území nachází jiné zařízení, které není v majetku společnosti ČEZ ICT Services, a. s.

Toto sdělení je platné do 04.08.2021.

V souvislosti s výše uvedeným si Vás dovoluujeme upozornit, že sdělení o existenci či neexistenci sítí představuje skutečnosti tvořící obchodní tajemství společnosti ČEZ ICT Services, a. s. Poskytnuté informace jsou dále také důvěrnými informacemi společnosti ČEZ ICT Services, a. s. Z výše uvedených důvodů si Vás proto společnost ČEZ ICT Services, a. s., dovoluje upozornit, že s poskytnutými informacemi je potřeba nakládat dle platných právních předpisů, v opačném případě se vystavujete postihu ve smyslu platné právní úpravy. V této souvislosti si Vás dovoluujeme rovněž upozornit, že požadované informace nesmí být předány, sděleny, využity, zpřístupněny, či jiným způsobem postoupeny na jakoukoli třetí osobu bez předchozího prokazatelného souhlasu společnosti ČEZ ICT Services, a. s. Informace o existenci sítí mohou být využity pouze pro účel, pro který byly vyžádány.

ČEZ ICT Services, a. s.

Praha, Praha 4
Duhová 1531/3
PSČ 140 53
IČ: 26470411

Přílohy

Situační výkres zájmového území

ČEZ ICT Services, a. s.


Duhová 1531/3, 140 53 Praha 4 | tel.: 841 842 843 | IČ: 26470411, DIČ: CZ26470411
e-mail: servicedesk@cez.cz, www.cez.cz/cez-ict-services | zapsána v obchodním rejstříku
vedeném Městským soudem v Praze, oddíl B, vložka 7309



Platí pouze se sdělením číslo 0700247325.

Zakreslené polohy zařízení v příloze jsou pouze informativní.

Situační výkres zájmového území

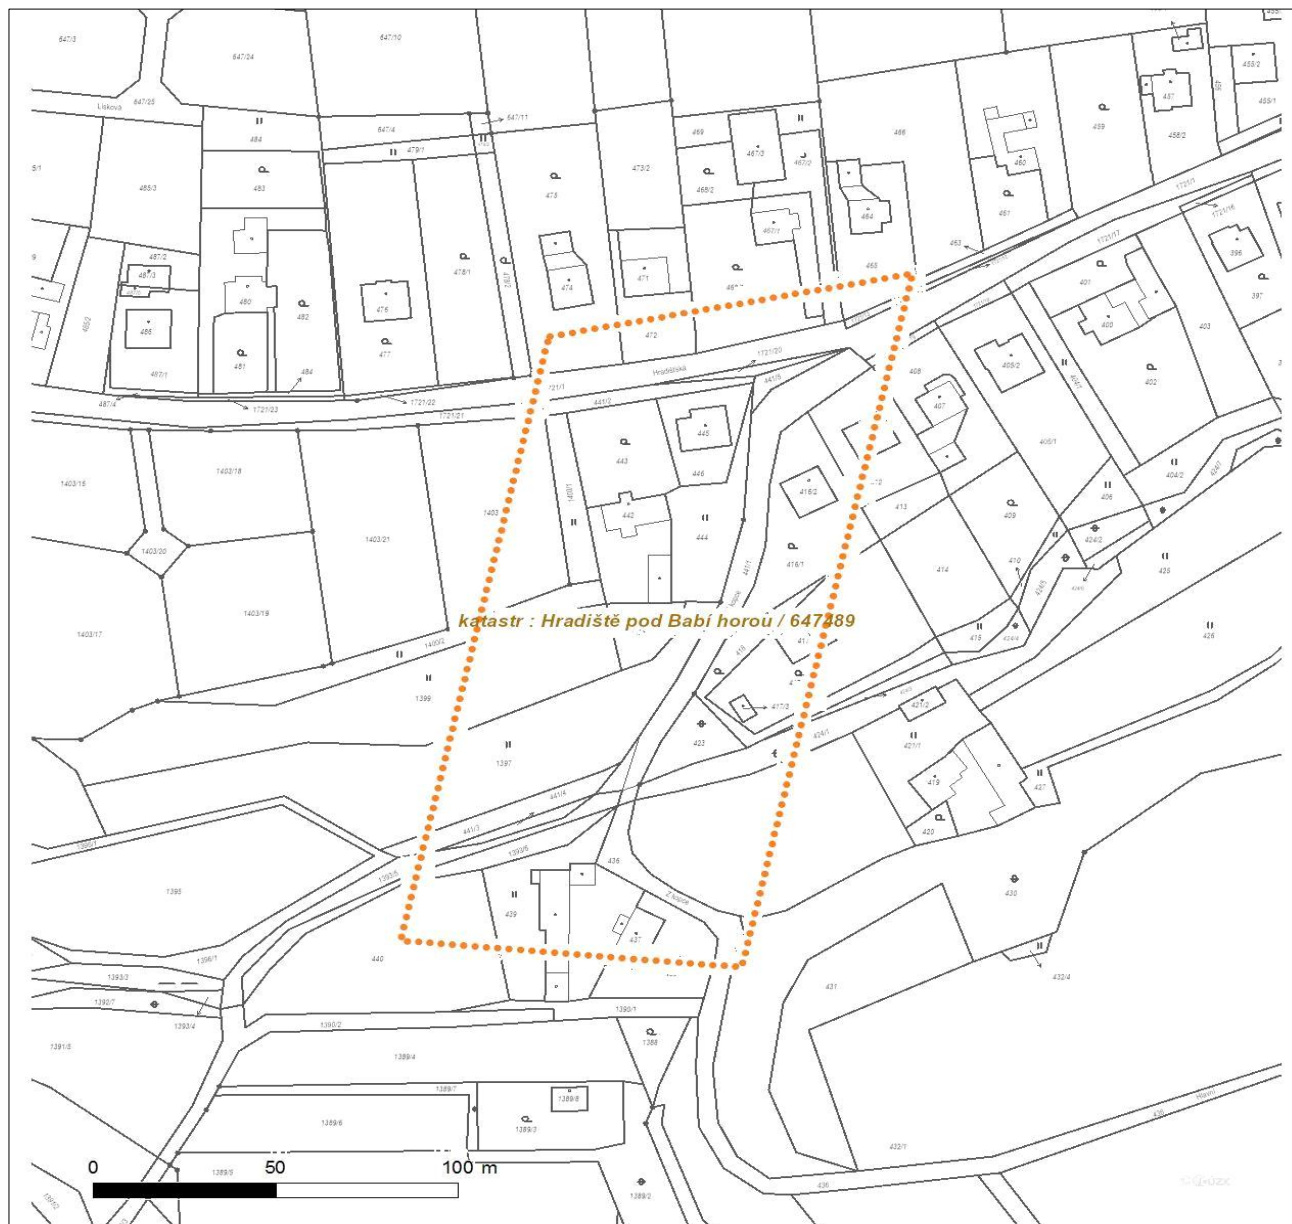

LEGENDA

- | | |
|-------------------------------------|--------------------------------|
| ■ ■ ■ ■ ■ Nadzemní optické vedení | — Radioreléový spoj vzduch |
| — Podzemní optické vedení | Zájmové území |
| ■ ■ ■ ■ ■ Nadzemní metalické vedení | == Hranice katastrálního území |
| — Podzemní metalické vedení | |

**VYJÁDŘENÍ O EXISTENCI SÍTĚ ELEKTRONICKÝCH KOMUNIKACÍ
společnosti CETIN a.s.
(„Vyjádření“)**

**A VŠEOBECNÉ PODMÍNKY OCHRANY SÍTĚ ELEKTRONICKÝCH KOMUNIKACÍ
společnosti CETIN a.s.
(„Všeobecné podmínky ochrany SEK“)**

toto Vyjádření a Všeobecné podmínky ochrany SEK je vydané dle ustanovení § 101 zákona č. 127/2005 Sb., o elektronických komunikacích a o změně některých souvisejících zákonů, v platném znění („**Zákon o elektronických komunikacích**“), a dle ustanovení § 161 zákona č. 183/2006 Sb., o územním plánování a stavebním řádu, v platném znění („**Stavební zákon**“), a dle příslušných ustanovení zákona č. 89/2012 Sb., občanského zákoníku, v platném znění („**Občanský zákoník**“)

Číslo jednací: 567556/20

Číslo žádosti: 0120 721 925 („Žádost“)

Název akce („Stavba“)	VÝSTAVBA VODOVODNÍHO ŘADU UL. Z KOPCE	
Důvod vydání Vyjádření („Důvod vyjádření“)	Společné územní a stavební řízení	
Žadatel	AWT REKULTIVACE a.s.	
Stavebník	Obec Těrlicko, Májová 474/16, Těrlicko, 73542	
Zájmové území	Okres	Karviná
	Obec	Těrlicko
	Kat. území / č. parcely	Hradiště pod Babí horou
Platnost Vyjádření	6. 3. 2022 („Den konce platnosti Vyjádření“)	

Žadatel Žádostí určil a vyznačil Zájmové území, jakož i určil Důvod Vyjádření.

Na základě určení a vyznačení Zájmového území Žadatelem a na základě určení Důvodu Vyjádření vydává společnost CETIN a.s. následující Vyjádření:

Dojde ke střetu se sítí elektronických komunikací (dále jen „SEK“) společnosti CETIN a.s.

- (I) Na Žadatelem určeném a vyznačeném Zájmovém území se vyskytuje SEK společnosti CETIN a.s.;
- (II) Společnost CETIN a.s. **za podmínky splnění bodu (III)** tohoto Vyjádření **souhlasí**, aby Stavebník a/nebo Žadatel, je-li Stavebníkem v Zájmovém území vyznačeném v Žádosti, provedl Stavbu a/nebo činnosti povolené příslušným správním rozhodnutím vydaným dle Stavebního zákona;
- (III) Stavebník a/nebo Žadatel, je-li Stavebníkem, je povinen
 - (i) dodržet tyto níže uvedené podmínky, které byly stanovené POS, tak jak je tento označen ve Všeobecných podmínkách ochrany SEK
 - (žádné specifické podmínky nebyly uvedeny); a
 - (ii) řídit se Všeobecnými podmínkami ochrany SEK, které jsou nedílnou součástí Vyjádření;
- (IV) Pro případ, že bude nezbytné přeložení SEK, zajistí vždy takové přeložení SEK její vlastník, společnost CETIN a.s. Stavebník, který vyvolal překládku SEK je dle ustanovení § 104 odst. 17 Zákona o elektronických komunikacích povinen uhradit společnosti CETIN a.s. veškeré náklady na nezbytné úpravy dotčeného úseku SEK, a to na úrovni stávajícího technického řešení;

Číslo jednací: 567556/20

Číslo žádosti: 0120 721 925

(V) Pro účely přeložení SEK dle bodu (IV) tohoto Vyjádření je Stavebník povinen uzavřít se společností CETIN a.s. Smlouvu o realizaci překládky SEK.

Vyjádření je platné pouze pro Zájmové území určené a vyznačené Žadatelem, jakož i pro Důvod Vyjádření stanovený a určený Žadatelem v Žádosti.

Vyjádření pozbývá platnosti i) v Den konce platnosti Vyjádření, ii) změnou rozsahu Zájmového území či změnou Důvodu Vyjádření uvedeného v Žádosti a/nebo iii) jakýmkoliv porušením kterékoliv povinnosti stanovené Všeobecnými podmínkami ochrany SEK, to vše v závislosti na tom, která ze skutečností rozhodná pro pozbytí platnosti Vyjádření nastane nejdříve.

Společnost CETIN a.s. vydáním tohoto Vyjádření poskytla Žadateli pro Žadatelem určené a vyznačené Zájmové území veškeré informace o SEK dostupné společnosti CETIN a.s. ke dni podání Žádosti.

Ze strany společnosti CETIN a.s. může v některých případech docházet ke zpracování Vašich osobních údajů. Ke zpracování Vašich osobních údajů dochází vždy v souladu s platnými právními předpisy. Konkrétní zásady a podmínky zpracování osobních údajů společností CETIN a.s. jsou dostupné na stránce <https://www.cetin.cz/zasady-ochrany-osobnich-udaju>.

V případě dotazů k Vyjádření kontaktujte prosím asistenční linku 238 461 111.

Přílohami Vyjádření jsou:

- *Všeobecné podmínky ochrany SEK*
- *Informace k vytyčení SEK ve vlastnictví společnosti CETIN a.s.*
- *Situační výkres (obsahuje Zájmové území určené a vyznačené Žadatelem a výřezy účelové mapy SEK)*

Vyjádření vydala společnost **CETIN a.s.** dne: 6. 3. 2020.



CETIN a.s.
Českomoravská 2510/19, Libeň
190 00 Praha 9
DIČ: CZ04084063

102

VŠEOBECNÉ PODMÍNKY OCHRANY SÍTĚ ELEKTRONICKÝCH KOMUNIKACÍ společnosti CETIN a.s.**1. PLATNOST VŠEOBECNÝCH PODMÍNEK**

- i) Tyto Všeobecné podmínky ochrany sítě elektronických komunikací (dále jen „VPOSEK“) tvoří součást Vyjádření (jak je tento pojem definován níže v článku 2 VPOSEK).
- ii) V případě rozporu mezi Vyjádřením a těmito VPOSEK mají přednost ustanovení Vyjádření, pokud není těmito VPOSEK stanoveno jinak.

2. DEFINICE

Níže uvedené termíny, jsou-li použity v těchto VPOSEK a uvozeny velkým písmenem, mají následující význam:

„**CETIN**“ znamená CETIN a.s. se sídlem Českomoravská 2510/19, Libeň, 190 00 Praha 9, IČO: 04084063, zapsaná v obchodním rejstříku vedeném Městským soudem v Praze pod spz. B 20623;

„**Den**“ je kalendářní den;

„**Kabelovod**“ podzemní zařízení sestávající se z tělesa Kabelovodu a kabelových komor, sloužící k zatahování kabelů a ochranných trubek;

„**Občanský zákoník**“ znamená zákon č. 89/2012 Sb., občanský zákoník, ve znění pozdějších předpisů;

„**POS**“ je zaměstnanec společnosti CETIN, pověřený ochranou sítě, Jiří Buczek, tel.: 602 450 122, e-mail: jiri.buczek@cetin.cz;

„**Pracovní den**“ znamená Den, který není v České republice dnem pracovního klidu nebo státem uznaným svátkem;

„**Příslušné požadavky**“ znamená jakýkoli a každý příslušný právní předpis, vč. technických norem, nebo normativní právní akt veřejné správy či samosprávy, nebo jakékoli rozhodnutí, povolení, souhlas nebo licenci, včetně podmínek, které s ním souvisí;

„**Překládka**“ je stavba spočívající ve změně trasy vedení SEK ve vlastnictví CETIN nebo přemístění zařízení SEK ve vlastnictví CETIN; Stavebník, který Překládku vyvolal, je dle ustanovení § 104 odst. 17 Zákona o elektronických komunikacích povinen uhradit společnosti CETIN veškeré náklady na nezbytné úpravy dotčeného úseku SEK, a to na úrovni stávajícího technického řešení;

„**SEK**“ je síť elektronických komunikací ve vlastnictví CETIN;

„**Stavba**“ je stavba a/nebo činnosti ve vztahu, k níž bylo vydáno Vyjádření, a je prováděna Stavebníkem a/nebo Žadatelem v souladu s Příslušnými požadavky, povolená příslušným správním rozhodnutím vydaným dle Stavebního zákona;

„**Stavebník**“ je osoba takto označená ve Vyjádření;

„**Stavební zákon**“ je zákon č. 183/2006 Sb., o územním plánování a stavebním řádu;

„**Vyjádření**“ je vyjádření o existenci sítě elektronických komunikací vydané společností CETIN dne 6. 3. 2020 pod č.j. 567556/20;

„**Zájmové území**“ je území označené Žadatelem a/nebo Stavebníkem v Žádosti;

„**Situační výkres**“ je výkres, který je přílohou Vyjádření a obsahuje Zájmové území určené a vyznačené Žadatelem v Žádosti a výřezy účelové mapy SEK;

„**Zákon o elektronických komunikacích**“ je zákon č. 127/2005 Sb., o elektronických komunikacích a o změně některých souvisejících zákonů, ve znění pozdějších předpisů;

„**Žadatel**“ je osoba takto označená ve Vyjádření.

„**Žádost**“ je žádost, kterou Žadatel a/nebo Stavebník požádal CETIN o vydání Vyjádření.

3. PLATNOST A ÚČINNOST VPOSEK

Tyto VPOSEK jsou platné a účinné dnem odeslání Vyjádření na i) adresu elektronické pošty Stavebníka a/nebo Žadatele uvedenou v Žádosti nebo ii) adresu pro doručení prostřednictvím poštovní přepravy uvedenou Stavebníkem a/nebo Žadatelem v Žádosti.

4. OBECNÁ PRÁVA A POVINNOSTI STAVEBNÍKA A/NEBO ŽADATELE

- (i) Stavebník, Žadatel je výslovně srozuměn s tím, že SEK je veřejně prospěšným zařízením, byla zřízena ve veřejném zájmu a je chráněna Příslušnými požadavky.
- (ii) SEK je chráněna ochranným pásmem, jehož rozsah je stanoven (a) ustanovením § 102 Zákona o elektronických komunikacích a/nebo (b) právními předpisy účinnými před Zákonem o elektronických komunikacích, není-li Příslušnými požadavky stanoveno jinak.
- (iii) Stavebník, Žadatel nebo jím pověřená třetí osoba, je povinen při provádění Stavby nebo jiných prací, při odstraňování havárií a projektování staveb, řídit se Příslušnými požadavky, správnou praxí v oboru stavebnictví a technologickými postupy a je povinen učinit veškerá nezbytná opatření vyžadovaná Příslušnými požadavky k ochraně SEK před poškozením. Povinnosti dle tohoto odstavce má Stavebník rovněž ve vztahu k SEK, které se nachází mimo Zájmové území.
- (iv) Při zjištění jakéhokoliv rozporu mezi údaji v Situačním výkresu, který je přílohou Vyjádření a skutečným stavem, je Stavebník a/nebo Žadatel povinen bez zbytečného odkladu, nejpozději Den následující po zjištění takové skutečnosti, zjištěný rozpor oznámit POS.
- (v) Stavebník, Žadatel nebo jím pověřená třetí osoba, je povinen každé poškození či krádež SEK bezodkladně, nejpozději Den následující po zjištění takové skutečnosti, oznámit takovou skutečnost dohledovému centru společnosti CETIN na telefonní číslo +420 238 464 190.
- (vi) Bude-li Stavebník, Žadatel nebo jím pověřená třetí osoba na společnosti CETIN požadovat, aby se jako účastník správního řízení, pro jehož účely bylo toto Vyjádření vydáno, vzdala práva na odvolání proti rozhodnutí vydanému ve správním řízení, je oprávněn kontaktovat POS.

5. POVINNOSTI STAVEBNÍKA PŘI PŘÍPRAVĚ STAVBY

- (i) Při projektování Stavby je Stavebník povinen zajistit, aby projektová dokumentace Stavby (i) zohledňovala veškeré požadavky na ochranu SEK vyplývající z Příslušných požadavků, zejména ze Zákona o elektronických komunikacích a Stavebního zákona, (ii) respektovala správnou praxi v oboru stavebnictví a technologické postupy a (iii) umožňovala, aby i po provedení a umístění Stavby dle takové projektové dokumentace byla společnost CETIN, jako vlastník SEK schopna bez jakýchkoli omezení a překážek provozovat SEK, provádět údržbu a opravy SEK.
- (ii) Nebude-li možné projektovou dokumentaci zajistit některý, byť i jeden z požadavků dle předchozího odstavce (i) a/nebo umístění Stavby by mohlo způsobit, že nebude naplněn některý, byť i jeden z požadavků dle předchozího odstavce (i), vyvolá Stavebník Překládku.
- (iii) Při projektování Stavby, která se nachází nebo je u ní zamýšleno, že se bude nacházet v ochranném pásmu radiových tras společnosti CETIN a překračuje výšku 15 m nad zemským povrchem, a to včetně dočasných objektů zařízení staveniště (jeřáby, konstrukce, atd.) je Stavebník povinen písemně kontaktovat POS za účelem získání konkrétního stanoviska a podmínek k ochraně radiových tras společnosti CETIN a pro určení, zda Stavba vyvolá Překládku. Ochranné pásmo radiových tras v šíři 50m je zakresleno do situačního výkresu, který je součástí tohoto Vyjádření.

VŠEOBECNÉ PODMÍNKY OCHRANY SÍTĚ ELEKTRONICKÝCH KOMUNIKACÍ společnosti CETIN a.s.

- (iv) Pokud se v Zájmovém území nachází podzemní silové vedení (NN) ve vlastnictví společnosti CETIN, je Stavebník povinen ve vztahu k projektové dokumentaci zajistit totéž, co je uvedeno pod písm (i) tohoto článku 5, přičemž platí, že Stavebník vyvolá Překládku v případech uvedených pod písm (ii) tohoto článku 5.
- (v) Stavebník je povinen při projektování Stavby, která je stavbou (a) zařízení silových elektrických sítí (VN, VVN a ZVVN) a/nebo (b) trakčních vedení, provést výpočet či posouzení rušivých vlivů na SEK, zpracovat ochranná opatření, to vše dle a v souladu s Příslušnými požadavky. Stavebník je povinen nejpozději třicet (30) Dnů před podáním žádosti o vydání příslušného správního rozhodnutí k umístění Stavby dle Stavebního zákona předat POS výpočet či posouzení rušivých vlivů na SEK a zpracovaná ochranná opatření.
- (vi) Je-li Stavba v souběhu s Kabelovodem, nebo Kabelovod kříží, je Stavebník povinen nejpozději ke Dni, ke kterému započne se zpracováním projektové dokumentace ke Stavbě, oznámit POS a zpracovat POS (a) veškeré případy, kdy trajektorie podvrtní a protlaků budou vedeny ve vzdálenosti menší, než je 1,5 m od Kabelovodu a (b) jakékoliv výkopové práce, které budou nebo by mohly být vedeny v úrovni či pod úrovní Kabelovodu nebo kabelové komory.
- (vii) Je-li Stavba umístěna nebo má být umístěna v blízkosti Kabelovodu, ve vzdálenosti menší, než jsou 2 m nebo kříží-li Stavba Kabelovod ve vzdálenosti menší, než je 0,5 m nad nebo kdekoliv pod Kabelovodem, je Stavebník povinen předložit POS k posouzení zakreslení Stavby v příčných řezech, přičemž do příčného řezu je Stavebník rovněž povinen zakreslit profil kabelové komory.

6. POVINNOSTI STAVEBNÍKA PŘI PROVÁDĚNÍ STAVBY

- (i) Stavebník je před započítím jakýchkoliv zemních prací ve vztahu ke Stavbě povinen vytýčit trasu SEK na terénu dle Příslušných požadavků a dle Stavebního zákona. S vytýčenou trasou SEK je Stavebník povinen seznámit všechny osoby, které budou anebo by mohly zemní práce ve vztahu ke Stavbě provádět. V případě porušení této povinnosti bude Stavebník odpovědný společnosti CETIN za náklady a škody, které porušením této povinnosti společnosti CETIN vzniknou a je povinen je společnosti CETIN uhradit.
- (ii) Pět (5) Pracovních dní před započítím jakýchkoliv prací ve vztahu ke Stavbě je Stavebník povinen oznámit společnosti CETIN, že zahájí práce či činnosti ve vztahu ke Stavbě. Písemné oznámení dle předchozí věty zašle Stavebník na adresu elektronické pošty POS a bude obsahovat minimálně číslo jednací Vyjádření a kontaktní údaje Stavebníka.
- (iii) Stavebník je povinen zabezpečit a zajistit SEK proti mechanickému poškození, a to zpravidla dočasným umístěním silničních betonových panelů nad kabelovou trasou SEK. Do doby, než je zajištěna a zabezpečena ochrana SEK proti mechanickému poškození, není Stavebník oprávněn přejíždět vozidly nebo stavební mechanizací kabelovou trasu SEK. Při přepravě vysokých nákladů nebo při projíždění stroji, vozidly či mechanizací pod nadzemním vedením SEK je Stavebník povinen prověřit, zda výška nadzemního vedení SEK je dostatečná a umožňuje spolehlivý a bezpečný způsob přepravy nákladu či průjezdu strojů, vozidel či mechanizace.
- (iv) Při provádění zemních prací v blízkosti SEK je Stavebník povinen postupovat tak, aby nedošlo ke změně hloubky uložení nebo prostorového uspořádání SEK. V místech, kde SEK vystupuje ze země do budovy, rozváděče, na sloup apod. je Stavebník povinen vykonávat zemní práce se zvýšenou mírou opatrnosti, výkopové práce v blízkosti sloupů nadzemního vedení SEK je Stavebník povinen provádět v takové vzdálenosti od sloupu nadzemního vedení SEK,

kteřá je dostatečná k tomu, aby nedošlo nebo nemohlo dojít k narušení stability sloupu nadzemního vedení SEK. Stavebník je povinen zajistit, aby jakoukoliv jeho činností nedošlo bez souhlasu a vědomí společnosti CETIN (a) ke změně nivelety terénu, a/nebo (b) k výsadbě trvalých porostů, a/nebo (c) ke změně rozsahu a změně konstrukce zpevněných ploch. Pokud došlo k odkrytí SEK, je Stavebník povinen SEK po celou dobu odkrytí náležitě zabezpečit proti prověšení, poškození a odcizení.

- (v) Zjistí-li Stavebník kdykoliv během provádění prací ve vztahu ke Stavbě jakýkoliv rozpor mezi údaji v projektové dokumentaci a skutečností, je povinen bezodkladně přerušit práce a oznámit zjištěný rozpor na adresu elektronické pošty POS. Stavebník není oprávněn pokračovat v pracích ve vztahu ke Stavbě do doby, než získá písemný souhlas POS s pokračováním prací.
- (vi) Stavebník není bez předchozího písemného souhlasu společnosti CETIN oprávněn manipulovat s kryty kabelových komor, jakkoliv zakrývat vstupy do kabelových komor, a to ani dočasně, vstupovat do kabelových komor, jakkoliv manipulovat s případně odkrytými prvky SEK či s jakýmkoliv jiným zařízením se SEK souvisejícím. Rovněž bez předchozího písemného souhlasu společnosti CETIN není Stavebník oprávněn umístit nad trasou Kabelovodu jakoukoliv jinou síť technické infrastruktury v podélném směru.
- (vii) Byla-li v souladu s Vyjádřením a těmito VPOSEK odkryta SEK je Stavebník povinen tři (3) Pracovní dny před zakrytím SEK písemně oznámit POS zakrytí SEK a vyzvat ho ke kontrole před zakrytím. Oznámení Stavebníka dle předchozí věty musí obsahovat minimálně předpokládaný Den zakrytí, číslo jednací Vyjádření a kontaktní údaje Stavebníka. Stavebník není oprávněn provést zakrytí do doby, než získá písemný souhlas POS se zakrytím.

7. ROZHODNÉ PRÁVO

Vyjádření a VPOSEK se řídí českým právem, zejména Občanským zákoníkem, Zákonem o elektronických komunikacích a Stavebním zákonem. Veškeré spory z Vyjádření či VPOSEK vyplývající budou s konečnou platností řešeny u příslušného soudu České republiky.

8. PÍSEMNÝ STYK

Písemným stykem či pojmem „písemně“ se pro účely Vyjádření a VPOSEK rozumí předání zpráv jedním z těchto způsobů:

- v listinné podobě;
- e-mailovou zprávou se zaručeným elektronickým podpisem dle zák. č. 227/2000 Sb., o elektronickém podpisu a o změně některých dalších zákonů (zákon o elektronickém podpisu), ve znění pozdějších předpisů;

9. ZÁVĚREČNÁ USTANOVENÍ

- (i) Stavebník, Žadatel nebo jím pověřená třetí osoba je počinaje Dnem převzetí Vyjádření povinen užít informace a data uvedená ve Vyjádření pouze a výhradně k účelu, pro který mu byla tato poskytnuta. Stavebník, Žadatel nebo jím pověřená třetí osoba není oprávněn informace a data rozmnožovat, rozšiřovat, pronajímat, půjčovat či jinak umožnit jejich užívání třetí osobou bez předchozího písemného souhlasu společnosti CETIN.
- (ii) Pro případ porušení kterékoliv z povinností Stavebníka, Žadatele nebo jím pověřené třetí osoby, založené Vyjádřením /nebo těmito VPOSEK je Stavebník, Žadatel či jím pověřená třetí osoba odpovědný za veškeré náklady a škody, které společnosti CETIN vzniknou porušením povinností Stavebníka, Žadatele nebo jím pověřené třetí osoby.

Číslo jednací: 567556/20

Číslo žádosti: 0120 721 925

Informace k vytyčení *SEK*

V případě požadavku na vytyčení *PVSEK* společnosti *CETIN a.s.* se, prosím, obraťte na společnosti uvedené níže.

CETIN a.s. - středisko Morava sever

se sídlem: Českomoravská 2510/19, Libeň, 190 00 Praha 9
IČ: 04084063 DIČ: CZ04084063
kontakt: tel: 238461209 obslužná doba po-pa 7 - 15 hod

Vegacom, a.s. - výhradní dodavatel společnosti CETIN a.s.

se sídlem: Pohraniční 52/23, 703 00 Ostrava
IČ: 25788680 DIČ: CZ25788680
kontakt: Ing. Lubomír Vařecha, mobil: 725820762, e-mail: varecha@vegacom.cz
Hurniková Hana, mobil: 725820758, e-mail: hurnikova@vegacom.cz

ALPROTEL GROUP, s.r.o.

se sídlem: Dobrá 543 Frýdek-Místek PSČ 739 51
IČ: 25863037 DIČ: CZ25863037
kontakt: Libor Kašperlík, mobil: 602783894, e-mail: kasperlik@alprotel.cz

GIS-STAVINVEX, a.s.

se sídlem: Bučinská 1733, 735 41 Petřvald
IČ: 25163558 DIČ: CZ25163558
kontakt: Ing. Miroslav Žilík, mobil: 731 204 729, tel/fax: 596 541 102, ostrava@gis-stavinvox.cz

Josef Matoušek

se sídlem: Dvorní 766/27, Ostrava-Poruba, PSČ: 708 00
IČ: 75591961 DIČ: 6404090748
kontakt: Josef Matoušek, mobil: 602 516 579, e-mail: matousek1964@seznam.cz

KATES, spol. s r.o.

se sídlem: Důlní 889, 735 35 Horní Suchá
IČ: 47680954 DIČ:
kontakt: Stanislav Knebl, tel.: 596426011, mobil: 736626762, e-mail: knebl.kates@seznam.cz

Milan Kočvara

se sídlem: Osvoboditelů 1200, 742 21 Kopřivnice
IČ: 63341620 DIČ:
kontakt: Milan Kočvara, mobil: 602439837, e-mail: vytyceni@seznam.cz

OPTOMONT, a.s.

se sídlem: Na Najmanské 915, 710 00 Ostrava
IČ: 25355759 DIČ: CZ25355759
kontakt: Bogdan Kaleta, tel.: 558340911, mobil: 721521807, e-mail: bogdan.kaleta@optomont.cz

Rostislav Ralidiák

se sídlem: Karviná, Čsl.armády 2930/25, PSČ 73301
IČ: 70244090 DIČ: CZ70244090
kontakt: Rostislav Ralidiák, mobil: 602 749 579, e-mail: trasovani@atlas.cz

Číslo jednací: 567556/20

Číslo žádosti: 0120 721 925

Sitel, spol. s r.o., oblast Ostrava


se sídlem: U studia 2253/28, 700 30 Ostrava-Zábřeh

IČ: 44797320

DIČ: CZ 44797320

kontakt: Ing. Jaroslav Solnický, mobil: 724 390 320, e-mail: jsolnický@sitel.cz


SITUAČNÍ VÝKRES - ZÁJMOVÉ ÚZEMÍ

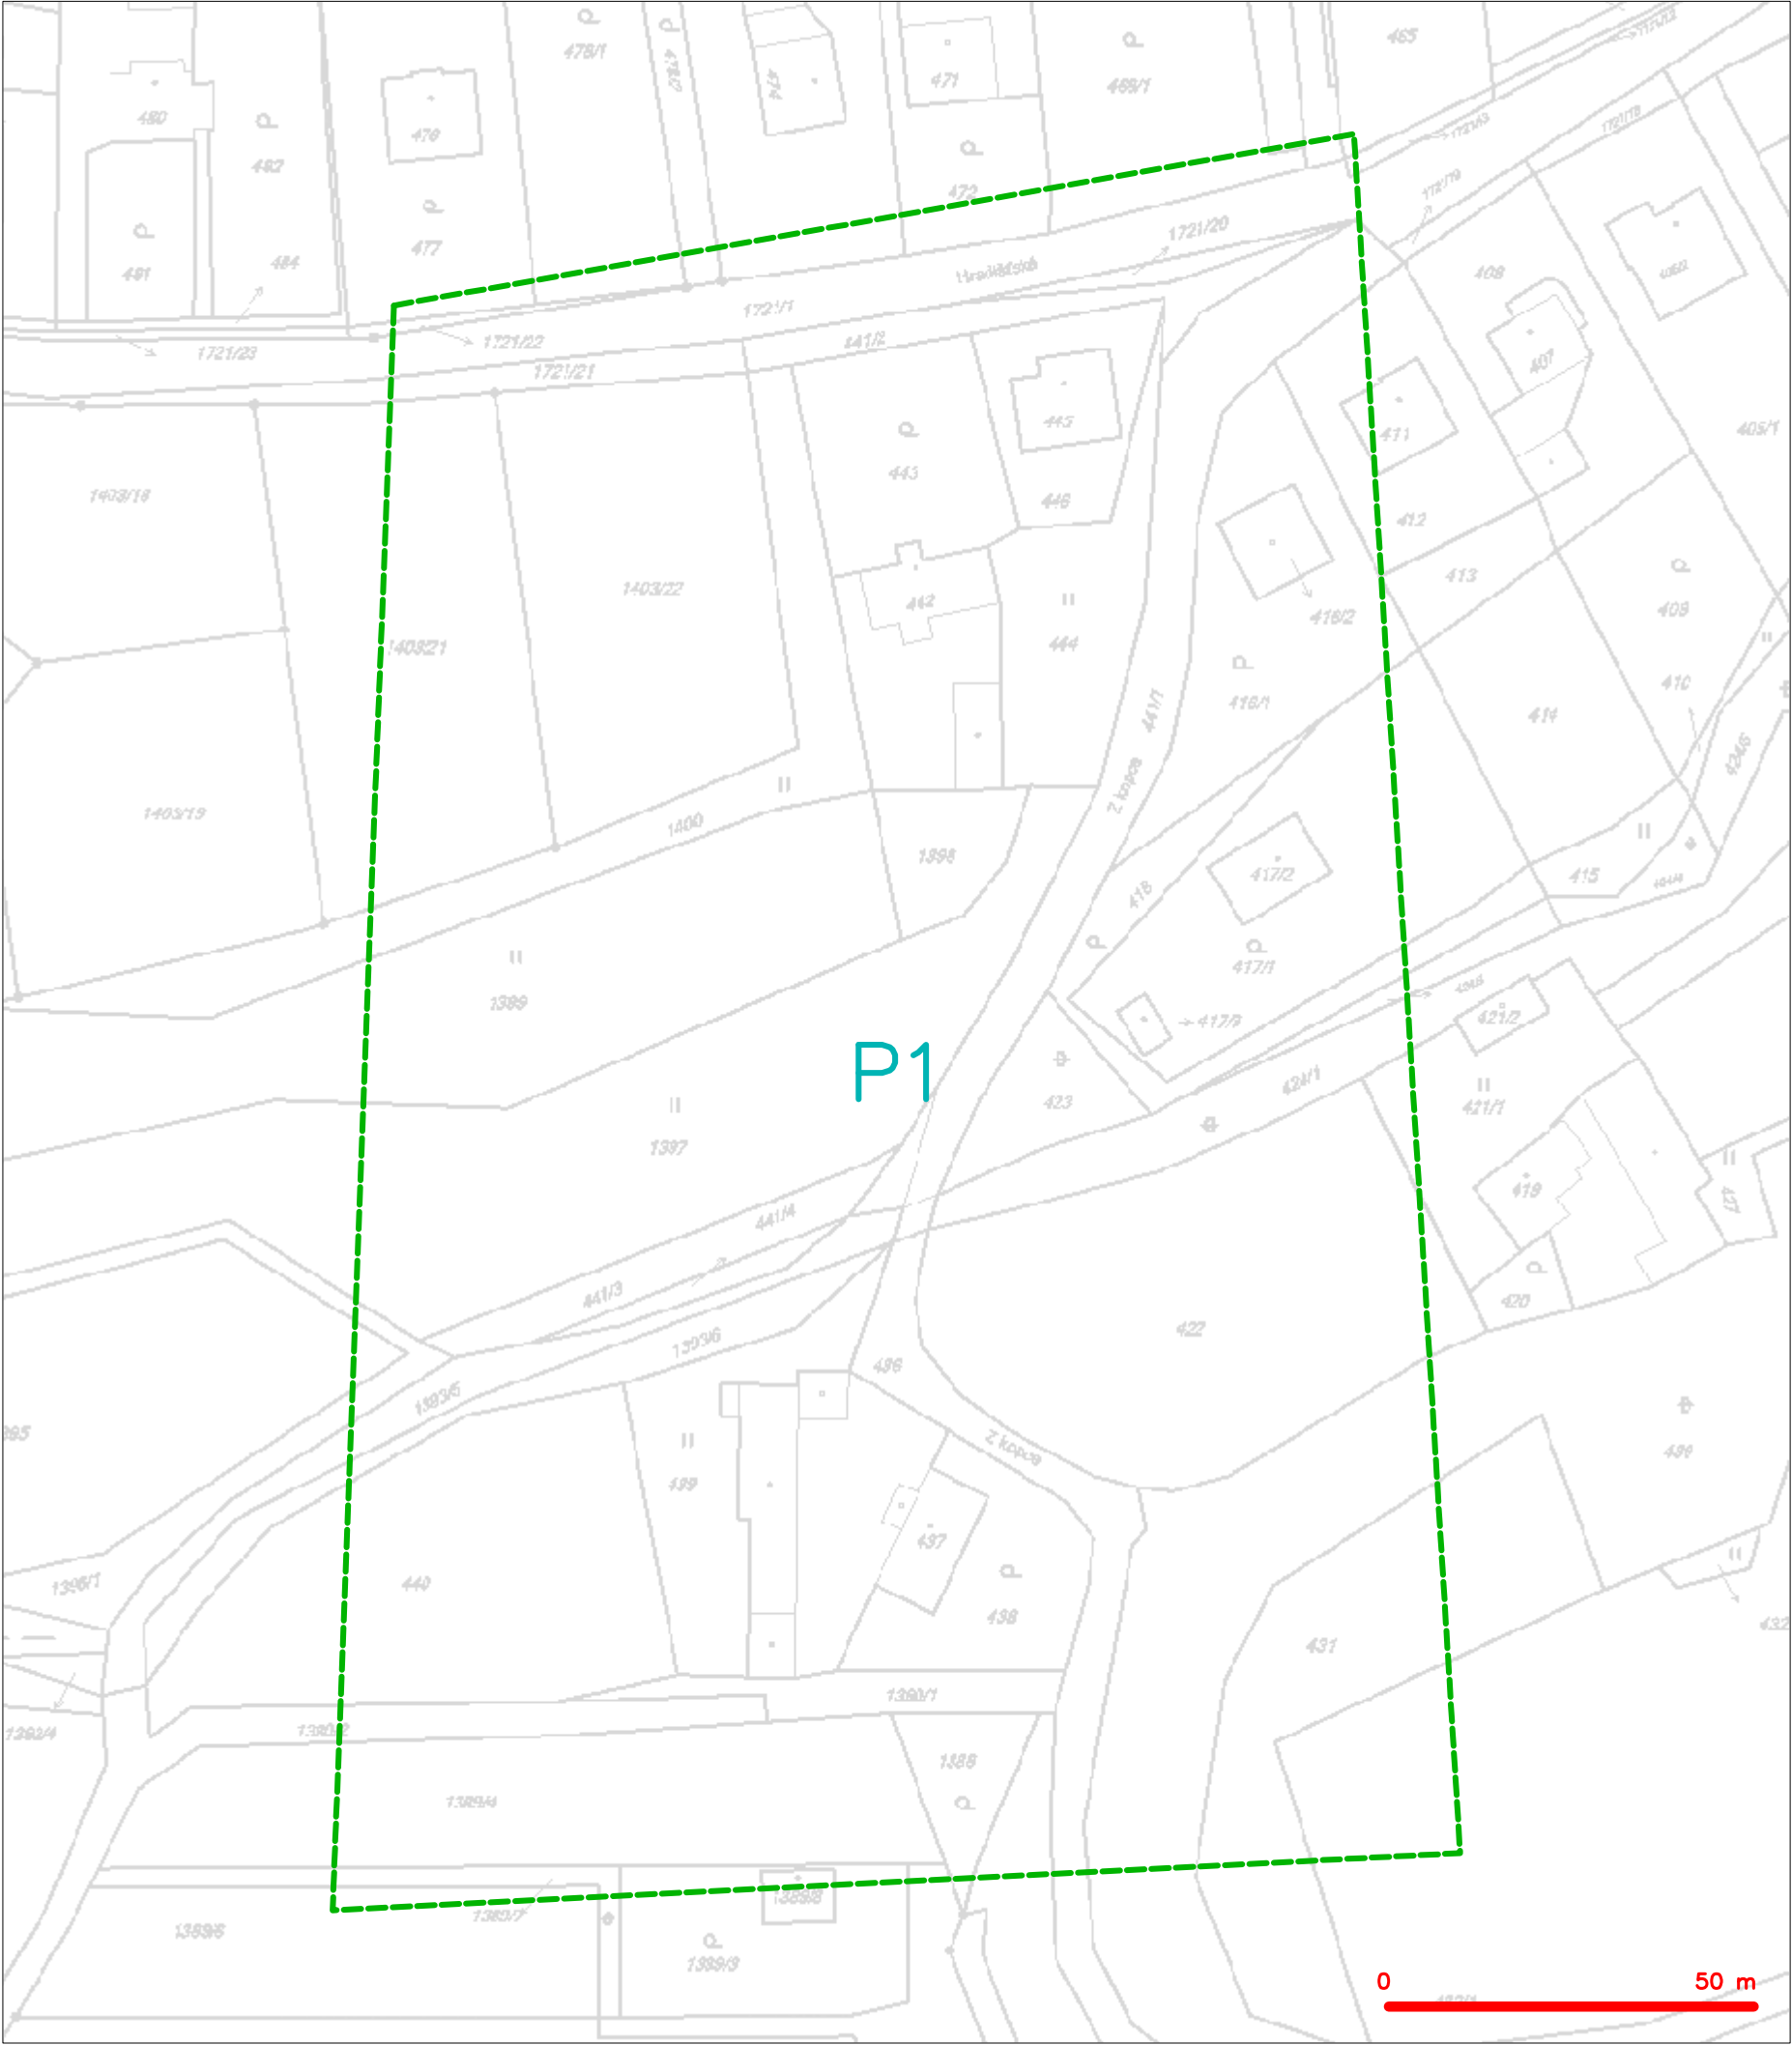

LEGENDA
- - - - - hranice zájmového území k vyjádření


CETIN a.s.
Českomoravská 2510/19, Libeň
190 00 Praha 9
DIČ: CZ04084063
102

SITUAČNÍ VÝKRES - POLYGON 1

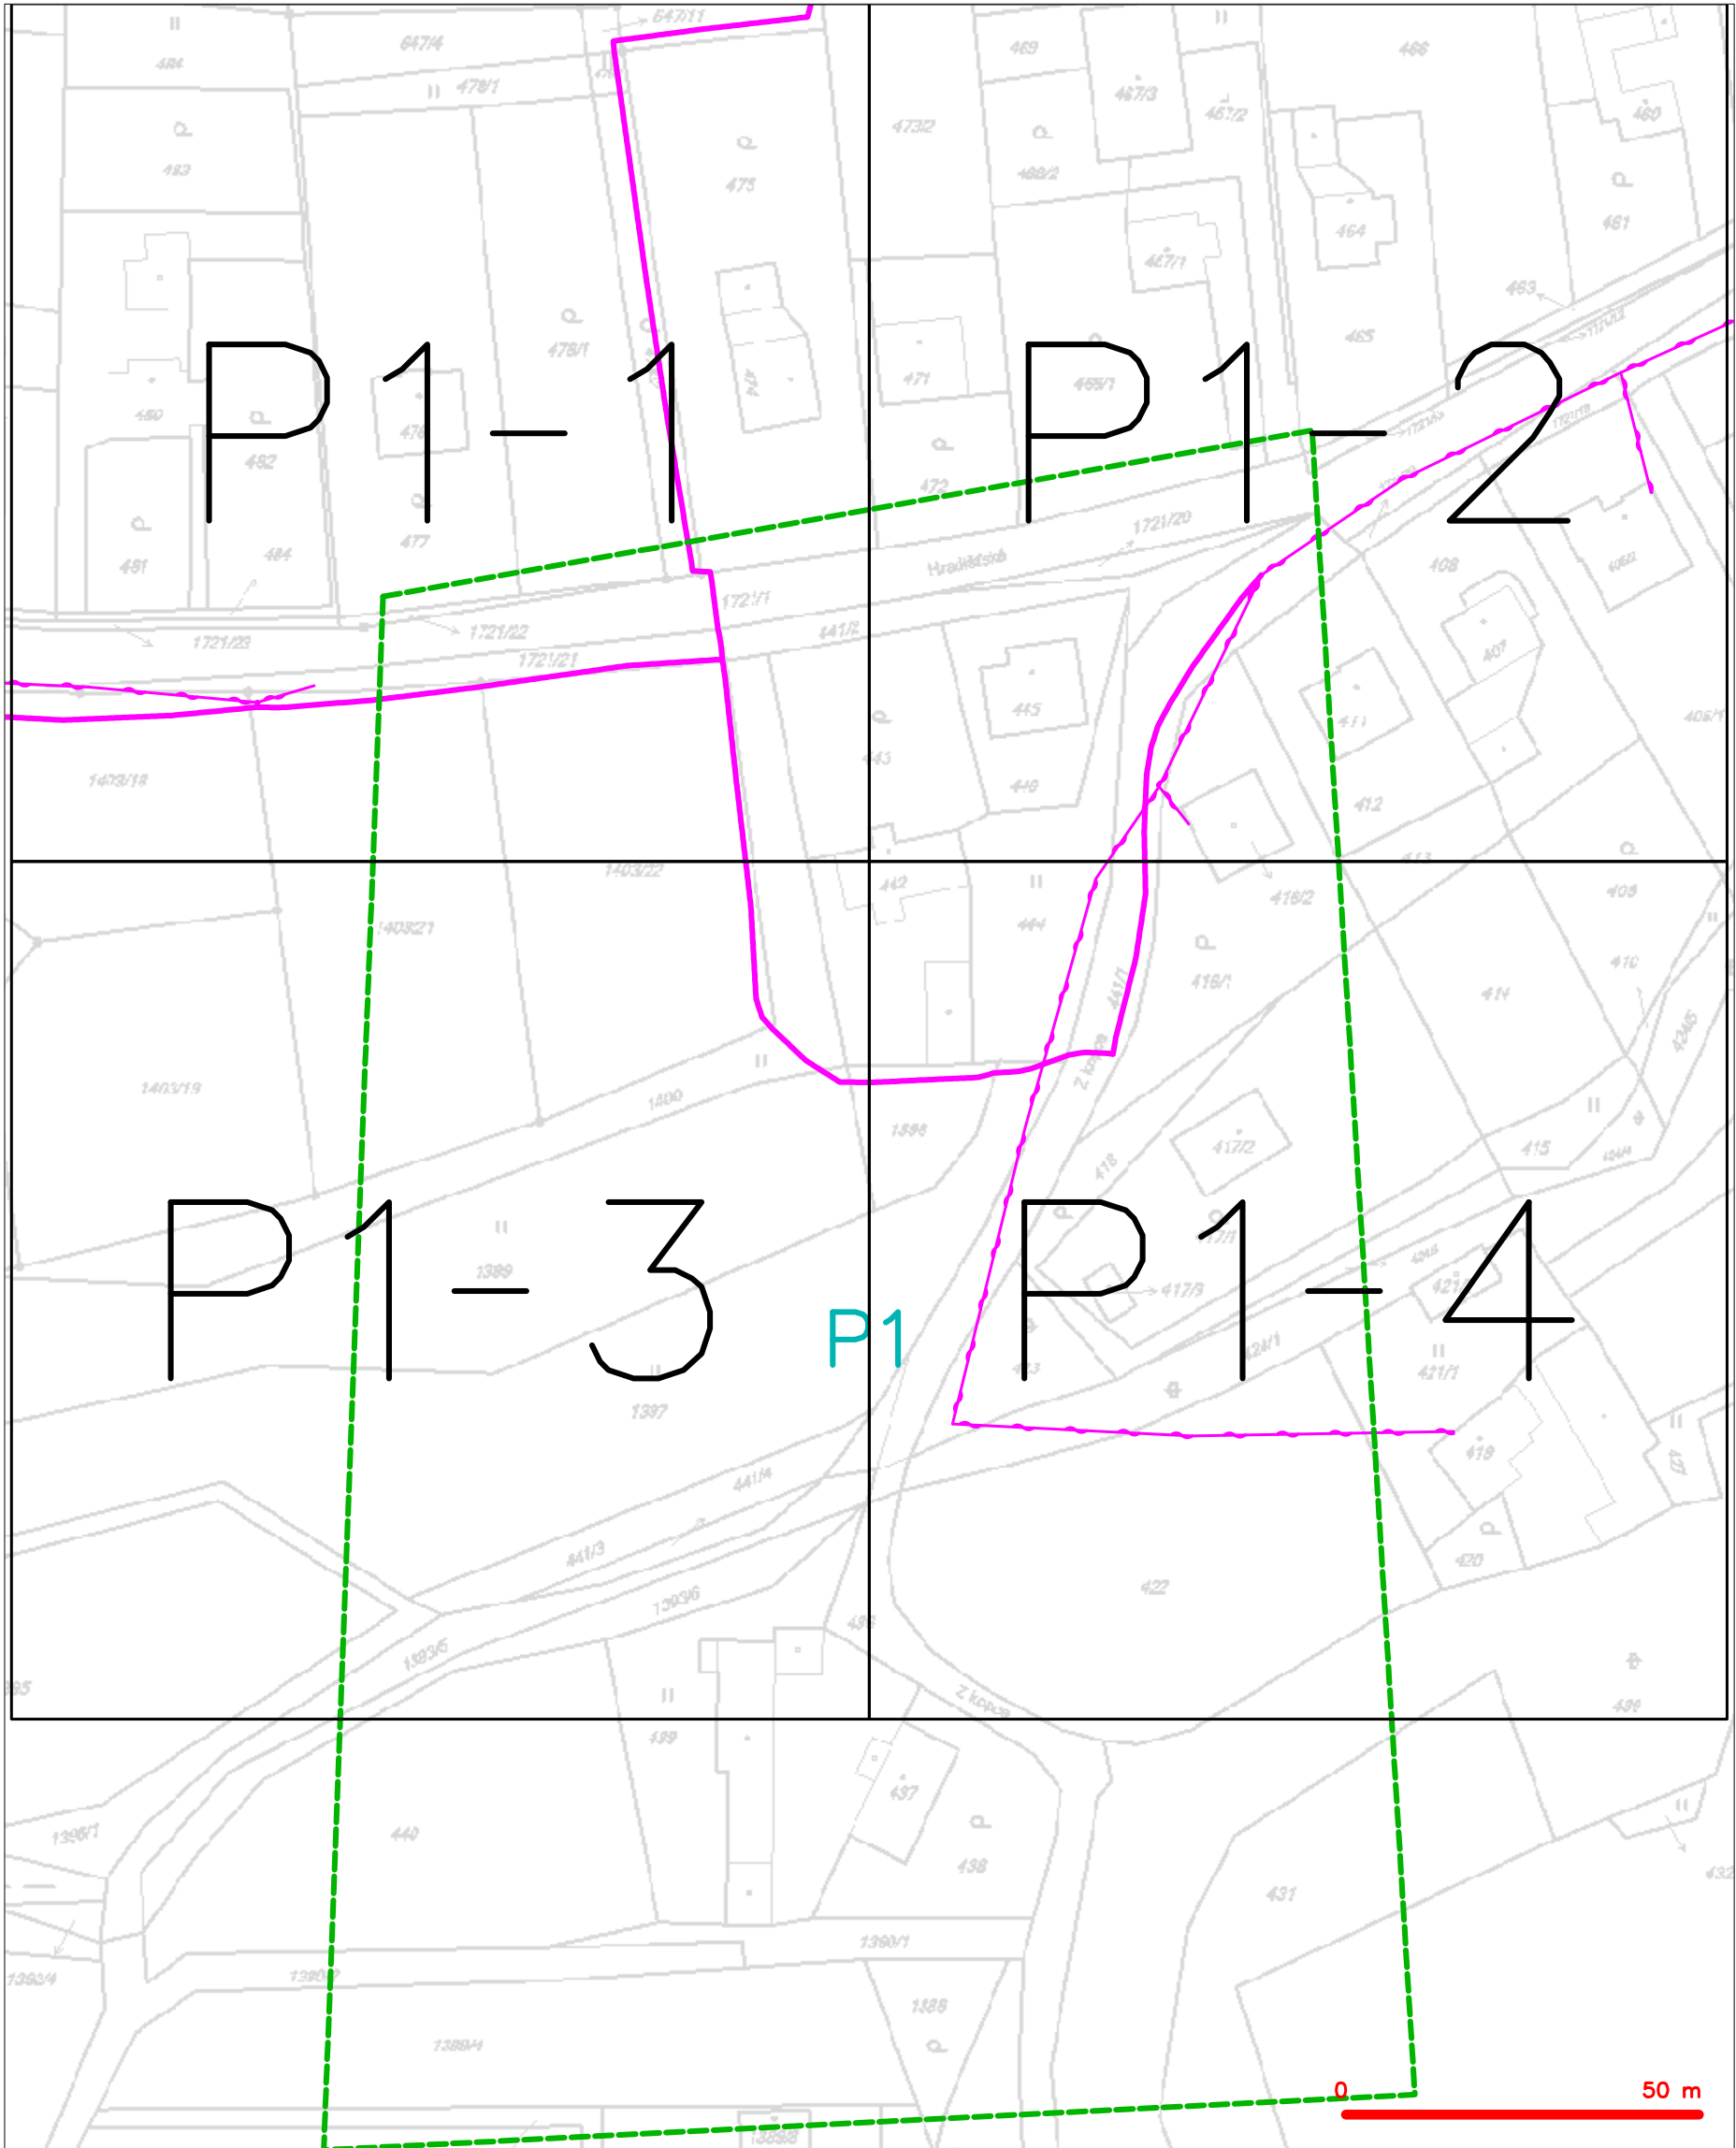


LEGENDA	
	hranice zájmového území k vyjádření
	NV přípojka, území s NV přípojkou CETIN
	zaměřený průběh metalického kabelu
	zaměřený průběh optického kabelu, HDPE trubky nebo souběh optického a metalického kabelu
	nezaměřený průběh metalického kabelu
	nadzemní síť cizí
	nezaměřený průběh optického kabelu, HDPE trubky nebo souběh optického a metalického kabelu
	radiové sítě, ochranné pásmo radiové sítě
	nadzemní síť
	neprovozované sítě
	podzemní síť cizí
	sítě s NV
	kojektor, kabelovod

SITUAČNÍ VÝKRES - POLYGON 1, list kladu P1-1




—	hranice zájmového území k vyjádření	—	nezaměřený průběh optického kabelu, HDPE trubky nebo souběh optického a metalického kabelu
—	NV přípojka, území s NV přípojkou CETIN	—	radiové sítě, ochranné pásmo radiové sítě
—	zaměřený průběh metalického kabelu	—	nadzemní sítě
—	zaměřený průběh optického kabelu, HDPE trubky nebo souběh optického a metalického kabelu	—	neprovazované sítě
—	nezaměřený průběh metalického kabelu	—	podzemní sítě cizí
—	nadzemní sítě cizí	—	sítě s NV
		—	kojektor, kabelovod

SITUAČNÍ VÝKRES - POLYGON 1, list kladu P1-2

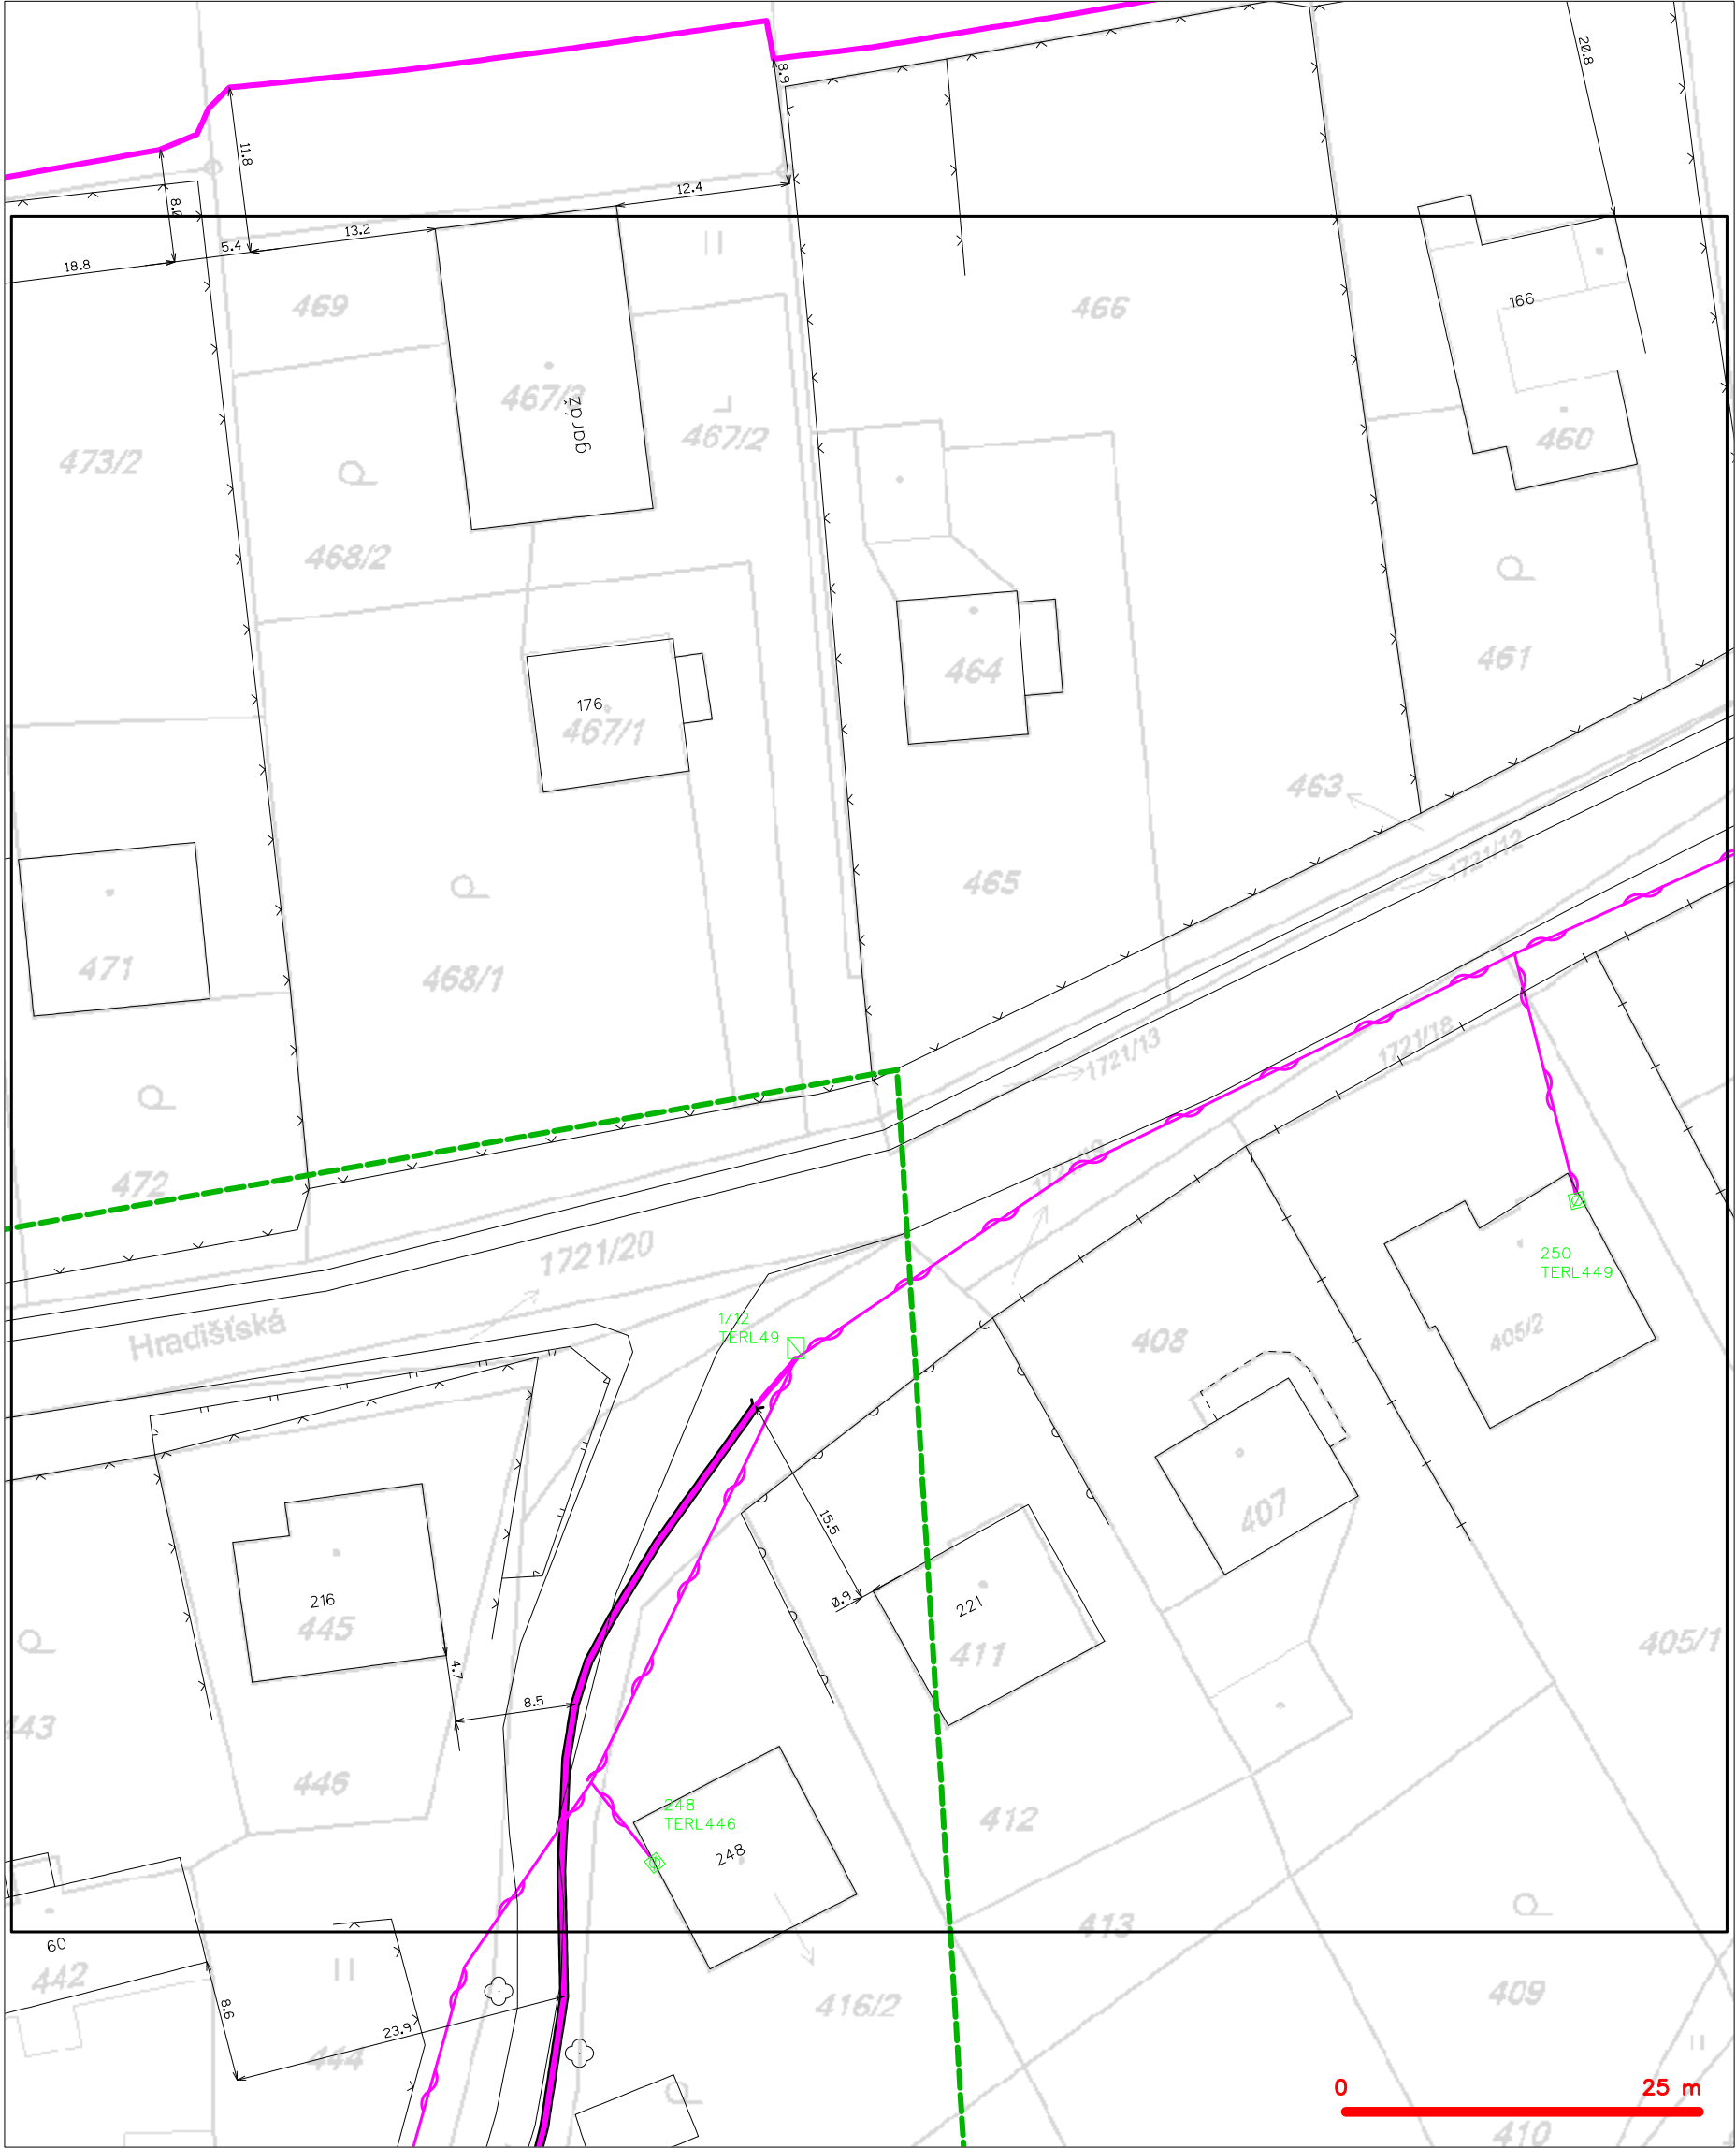

— — — — —	hranice zájmového území k vyjádření	— — — — —	nezaměřený průběh optického kabelu, HDPE trubky
— — — — —	NV přípojka, území s NV přípojkou CETIN	— — — — —	nebo souběh optického a metalického kabelu
— — — — —	zaměřený průběh metalického kabelu	— — — — —	radiové sítě, ochranné pásmo radiové sítě
— — — — —	zaměřený průběh optického kabelu, HDPE trubky	— — — — —	nadzemní sítě
— — — — —	nebo souběh optického a metalického kabelu	— — — — —	neprovozované sítě
— — — — —	nezaměřený průběh metalického kabelu	— — — — —	podzemní sítě cizí
— — — — —	nadzemní sítě cizí	— — — — —	sítě s NV

SITUAČNÍ VÝKRES - POLYGON 1, list kladu P1-3

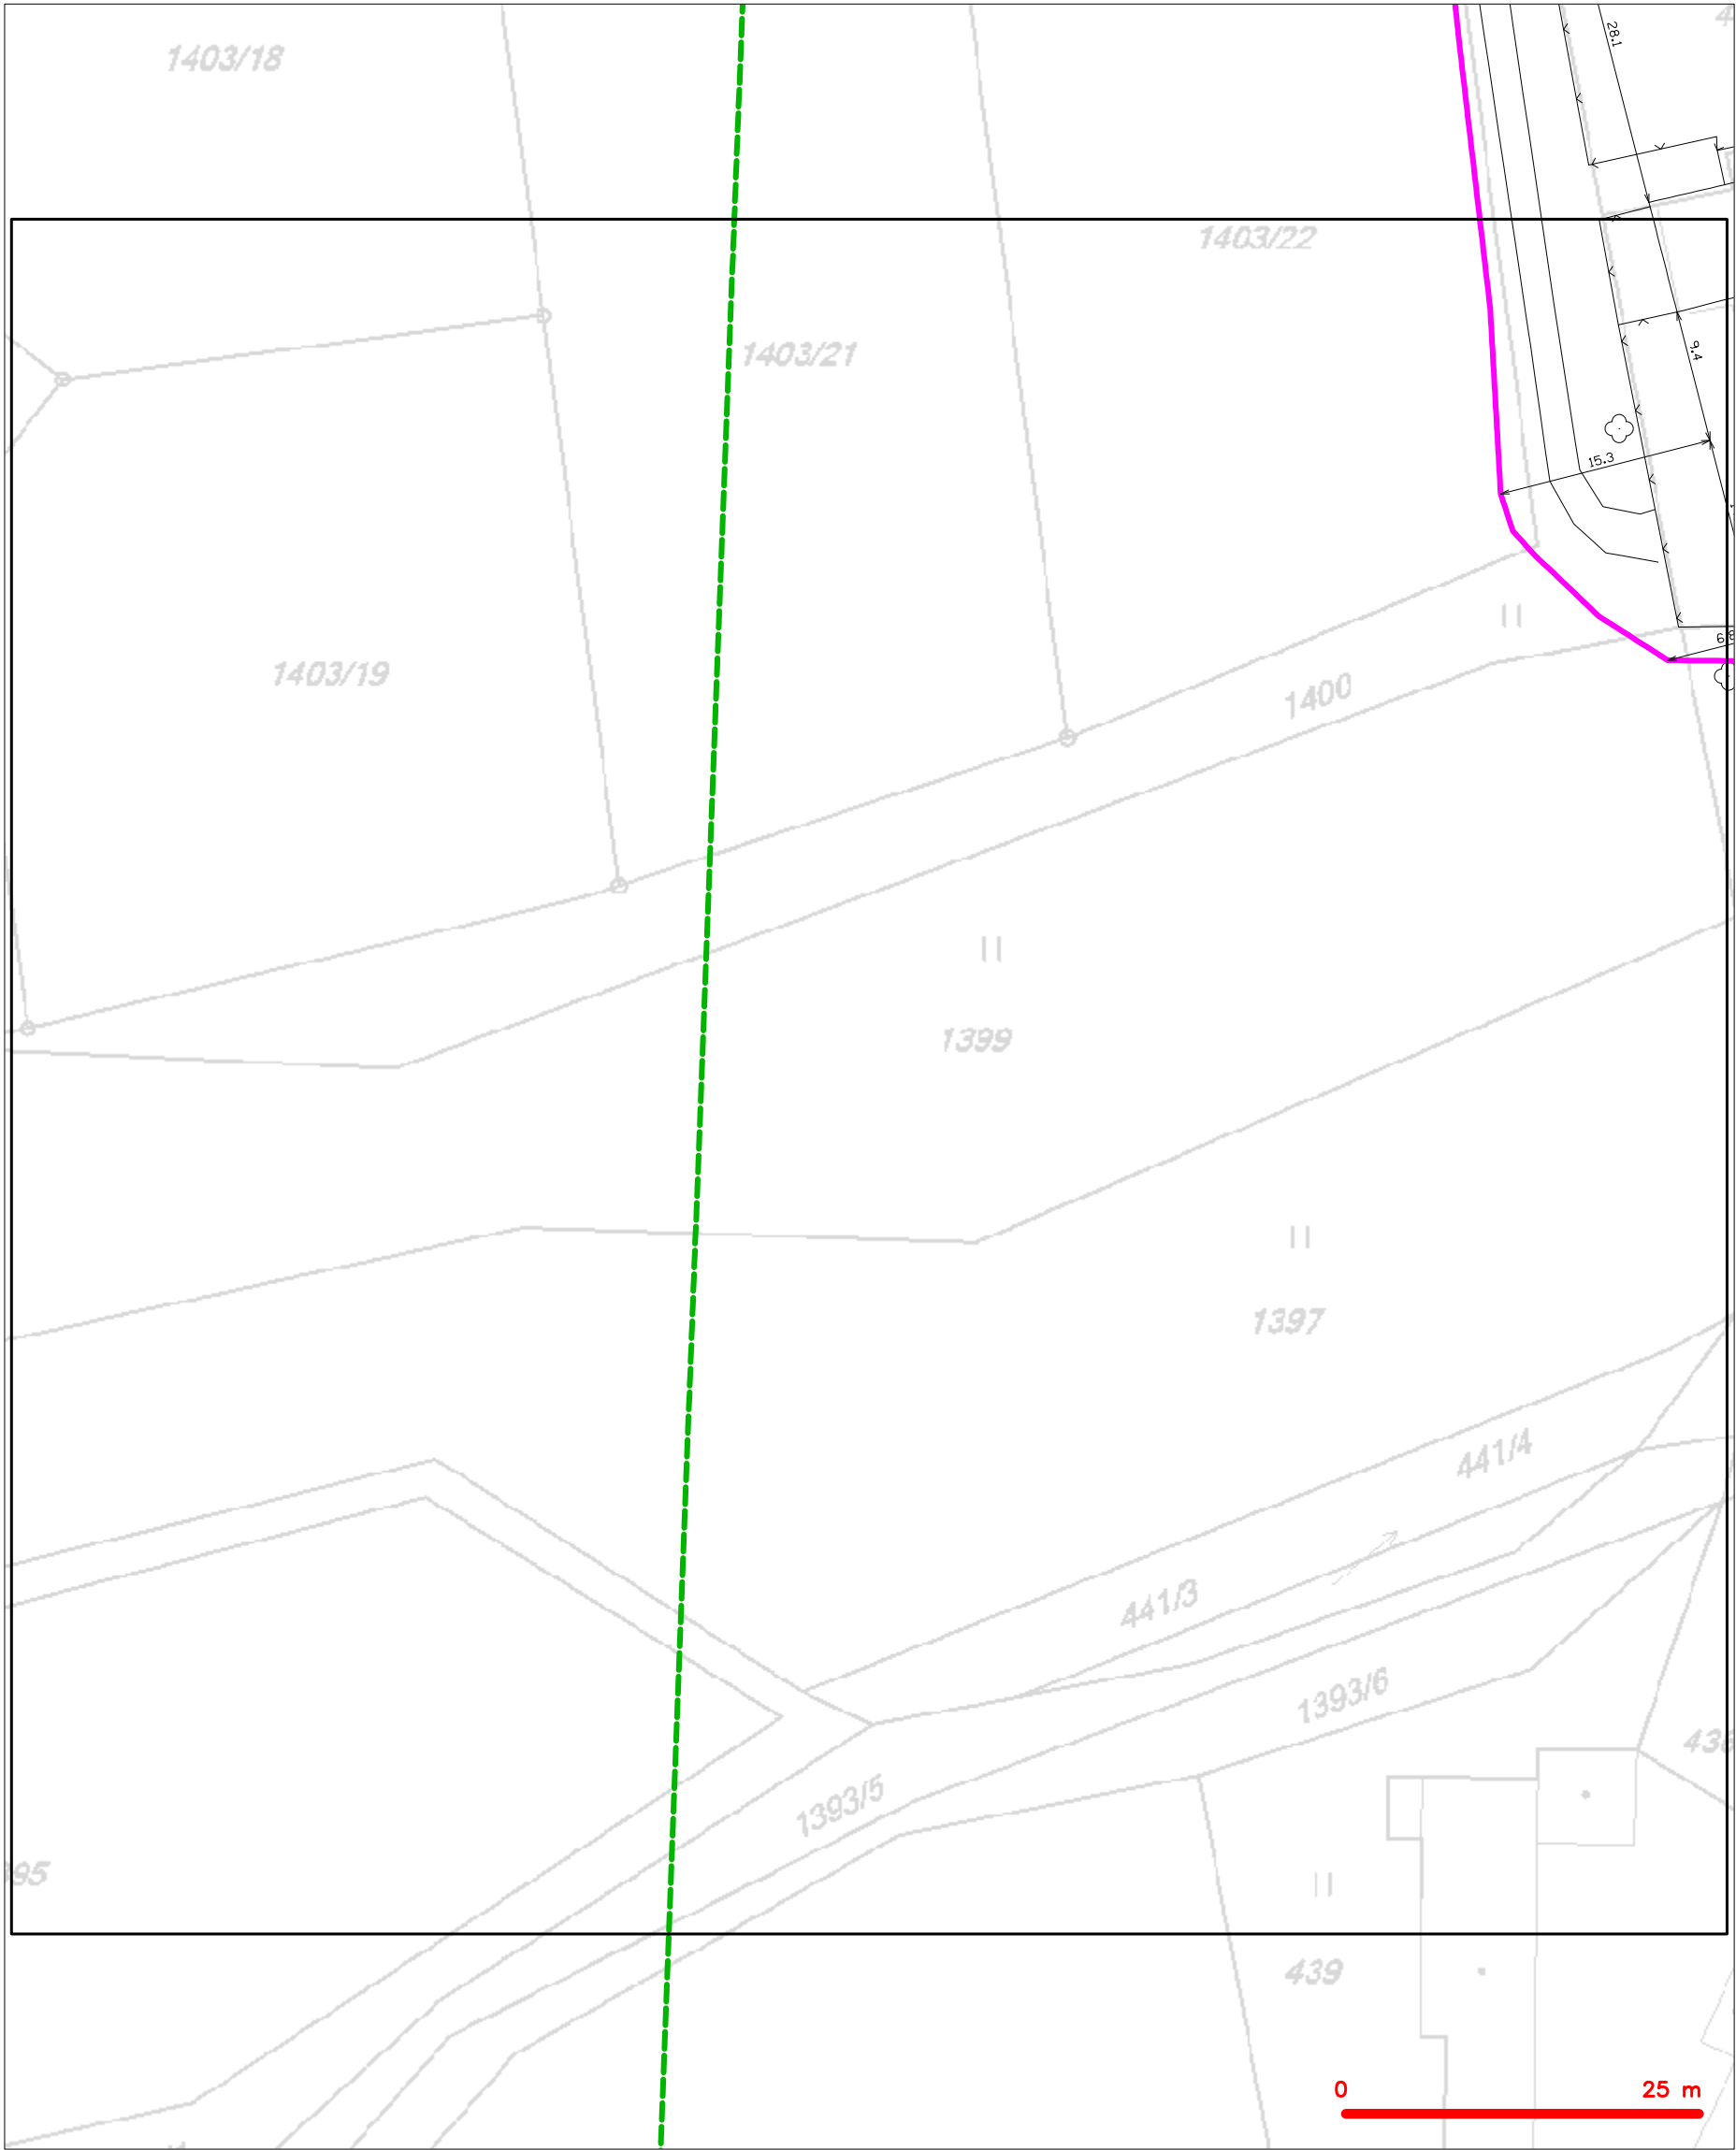

LEGENDA

- | | | | |
|--|---|--|---|
| | hranice zájmového území k vyjádření | | nezaměřený průběh optického kabelu, HDPE trubky |
| | NV přípojka, území s NV přípojkou CETIN | | nebo souběh optického a metalického kabelu |
| | zaměřený průběh metalického kabelu | | radiové sítě, ochranné pásmo radiové sítě |
| | zaměřený průběh optického kabelu, HDPE trubky | | nadzemní sítě |
| | nebo souběh optického a metalického kabelu | | neprovazované sítě |
| | nezaměřený průběh metalického kabelu | | podzemní sítě cizí |
| | nadzemní sítě cizí | | sítě s NV |

	nezaměřený průběh optického kabelu, HDPE trubky nebo souběh optického a metalického kabelu
	radiové síť, ochranné pásmo radiové sítě
	nadzemní síť
	neprovazované síť
	podzemní síť cizí
	síť s NN

AWT Rekultivace a.s.
Dělnická 884/41
73564 Havířov

naše značka
5002103463

vyřizuje
Lenka Horáková

datum
25.03.2020

Věc:

VÝSTAVBA VODOVODNÍHO ŘADU UL. Z KOPCE

K.ú. - p.č.: Hradiště pod Babí horou

Stavebník: Obec Těrlicko, Májová 474/16, 73542 Těrlicko

Účel stanoviska: Povolení stavby - stavební režim (ÚR+SP)

GasNet, s.r.o., jako provozovatel distribuční soustavy (PDS) a technické infrastruktury, zastoupený GridServices, s.r.o., vydává toto stanovisko:

V ZÁJMOVÉM ÚZEMÍ STAVBY SE NACHÁZÍ TATO PLYNÁRENSKÁ ZAŘÍZENÍ A PLYNOVODNÍ PŘÍPOJKY:

- STL plynovody PE dn 90/50 a STL plynovodní přípojky

Přílohou Vám předáváme orientační situaci plynárenských zařízení a plynovodních přípojek (dále jen PZ) ve správě naší společnosti. Poskytnutá orientační situace slouží pouze pro informaci o poloze PZ.

Před zahájením stavby bude provedeno vytyčení PZ viz.odst.3 (<http://www.gridservices.cz/ds-online-vytyceni-pz>), následně během stavby kontrola PZ viz odst.10.

Při souběhu, křížení inž. sítí požadujeme dodržení ČSN 73 6005, TPG 702 01, TPG 702 04, zákon č.458/2000 Sb., případně další předpisy a ČSN související s uvedenou stavbou.

Pro realizaci stavby stanovujeme tyto podmínky:

Při realizaci výše uvedené stavby je nutno dodržovat veškerá pravidla stanovená pro práce v ochranném pásmu (OP) plynárenského zařízení a plynovodních přípojek, které činí 1 m na každou stranu od obrysu plynovodu a přípojek. V tomto pásmu nesmí být umísťovány žádné nadzemní stavby, prováděna skládka materiálu a výšková úprava terénu, vysazovány stromy a dřeviny a pojižděno těžkou technikou. Veškeré stavební práce budou prováděny v OP výhradně ručním způsobem a musí být vykonávány tak, aby v žádném případě nenarušily bezpečný provoz uvedených plynárenských zařízení a plynovodních přípojek.

- Křížení a souběh vodovodu s plynárenským zařízením a plynovodními přípojkami (dále jen PZ) musí být v souladu s ČSN 73 6005, tab. 1 a 2.

- Obrysy vodovodních šachet budou umístěny minimálně 500 mm od obrysu PZ.

- Při křížení PZ z materiálu PE bude provedena kontrola funkčnosti signalizačního vodiče.

- Pokud realizace stavby vyvolá výškovou nebo směrovou úpravu trasy PZ, bude toto posuzováno jako přeložka.

Náklady budou hrazeny investorem stavby.

- vodovodní potrubí bude křížit plynárenská zařízení spodem, úhel křížení 90°, v technicky zdůvodněných případech max. 60°

Toto stanovisko se nevztahuje k jakémukoliv zásahu na stávajícím PZ (přeložka, odpojení, úprava, osazení ochranné trubky, chráničky apod.). Případný zásah na PZ musí být řešen samostatným stanoviskem. Kontaktní osoba pro přeložku, odpojení apod. (technik PPZ v příslušné oblasti) viz kontaktní systém GasNet: <http://www.gasnet.cz/cs/kontaktni-system/>

GridServices, s.r.o.

Plynárenská 499/1

Zábrdovice

602 00 Brno

T +420532221111

F +420545578571

E info@gridservices.cz

I www.gridservices.cz

IČ: 27935311

DIČ: CZ27935311

Zapsán do obchodního rejstříku:

Krajský soud v Brně

oddíl C, vložka 57165

26.07.2007

Bankovní spojení:
Československá obchodní banka,
a.s.

Číslo účtu: 17837923

Kód banky: 0300

V rozsahu této stavby souhlasíme s povolením stavby dle zákona 183/2006 Sb. ve znění pozdějších předpisů. Tento

souhlas platí pro územní řízení, řízení o územním souhlasu, veřejnoprávní smlouvy pro umístění stavby, zjednodušené územní řízení, ohlášení, stavební řízení, společné územní a stavební řízení, veřejnoprávní smlouvu o provedení stavby nebo oznámení stavebního záměru s certifikátem autorizovaného inspektora.

V zájmovém území se mohou nacházet plynárenská zařízení jiných vlastníků či správců, případně i dlouhodobě nefunkční/neprovozovaná plynárenská zařízení bez dostupných informací o jejich poloze a vlastnictví.

Plynárenské zařízení a plynovodní přípojky jsou dle ust. § 2925 zákona č. 89/2012 Sb., občanského zákoníku, provozovány jako zařízení zvláště nebezpečné a z tohoto důvodu jsou chráněny ochranným pásmem dle zákona č.458/2000 Sb. ve znění pozdějších předpisů.

Nedodržení podmínek uvedených v tomto stanovisku zakládá odpovědnost stavebníka za vzniklé škody.

Rozsah ochranného pásma je stanoven v zákoně 458/2000 Sb. ve znění pozdějších předpisů.

Při realizaci uvedené stavby budou dodrženy podmínky pro provádění stavební činnosti:

1) Za stavební činnosti se pro účely tohoto stanoviska považují všechny činnosti prováděné v ochranném pásmu plynárenského zařízení a plynovodních přípojek (tzn. i bezvýkopové technologie a terénní úpravy) a činnosti mimo ochranné pásmo, pokud by takové činnosti mohly ohrozit bezpečnost a spolehlivost plynárenského zařízení a plynovodních přípojek (např. trhačí práce, sesuvy půdy, vibrace, apod.).

2) Stavební činnosti je možné realizovat pouze při dodržení podmínek stanovených v tomto stanovisku. Nebudou-li tyto podmínky dodrženy, budou stavební činnosti, považovány dle § 68 zákona č.458/2000 Sb. ve znění pozdějších předpisů za činnost bez našeho předchozího souhlasu. Při každé změně projektu nebo stavby (zejména trasy navrhovaných inženýrských sítí) je nutné požádat o nové stanovisko k této změně.

3) Před zahájením stavební činnosti bude provedeno vytyčení trasy a přesné určení uložení plynárenského zařízení a plynovodních přípojek. Vytyčení trasy provede příslušná provozní oblast (formulář a kontakt naleznete na www.gridservices.cz nebo NONSTOP zákaznická linka 800 11 33 55). Při žádosti uvede žadatel naši značku (číslo jednací) uvedenou v úvodu tohoto stanoviska. O provedeném vytyčení trasy bude sepsán protokol. Přesné určení uložení plynárenského zařízení a plynovodních přípojek je povinen provést stavebník na svůj náklad. Bez vytyčení trasy a přesného určení uložení plynárenského zařízení a plynovodních přípojek stavebníkem nesmí být vlastní stavební činnosti zahájeny. Vytyčení plynárenského zařízení a plynovodních přípojek považujeme za zahájení stavební činnosti.

4) Bude dodržena mj. ČSN 73 6005, TPG 702 04, zákon č.458/2000 Sb. ve znění pozdějších předpisů, případně další předpisy související s uvedenou stavbou.

5) Pracovníci provádějící stavební činnosti budou prokazatelně seznámeni s polohou plynárenského zařízení a plynovodních přípojek, rozsahem ochranného pásma a těmito podmínkami.

6) Při provádění stavební činnosti, vč. přesného určení uložení plynárenského zařízení je stavebník povinen učinit taková opatření, aby nedošlo k poškození plynárenského zařízení a plynovodních přípojek nebo ovlivnění jejich bezpečnosti a spolehlivosti provozu. Nebude použito nevhodného nářadí, zemina bude těžena pouze ručně bez použití pneumatických, elektrických, bateriových a motorových nářadí.

7) Odkryté plynárenské zařízení a plynovodní přípojky budou v průběhu nebo při přerušení stavební činnosti řádně zabezpečeny proti jejich poškození.

8) V případě použití bezvýkopových technologií (např. protlaku) bude před zahájením stavební činnosti provedeno úplné obnažení plynárenského zařízení a plynovodních přípojek v místě křížení na náklady stavebníka. V případě, že nebude tato podmínka dodržena, nesmí být použita bezvýkopová technologie.

9) Stavebník je povinen neprodleně oznámit každé i sebemenší poškození plynárenského zařízení nebo plynovodních přípojek (vč. izolace, signalizačního vodiče, výstražné fólie atd.) na telefon 1239.

10) Před provedením zásypu výkopu bude provedena kontrola dodržení podmínek stanovených pro stavební činnosti, kontrola plynárenského zařízení a plynovodních přípojek. Kontrolu provede příslušná provozní oblast (formulář a kontakt naleznete na www.gridservices.cz nebo NONSTOP zákaznická linka 800 11 33 55). Při žádosti uvede žadatel naši značku (číslo jednací) uvedenou v úvodu tohoto stanoviska. Povinnost kontroly se vztahuje i na plynárenské zařízení, které nebylo odhaleno. O provedené kontrole bude sepsán protokol. Bez provedené kontroly nesmí být plynárenské zařízení a plynovodní přípojky zasypány. V případě, že nebudou dodrženy výše uvedené podmínky, je stavebník povinen na základě výzvy provozovatele plynárenského zařízení a plynovodních přípojek, nebo jeho zástupce doložit průkaznou dokumentaci o nepoškození plynárenského zařízení a plynovodních přípojek

během výstavby nebo provést na své náklady kontrolní sondy v místě styku stavby s plynárenským zařízením a plynovodními přípojkami.

11) Plynárenské zařízení a plynovodní přípojky budou před zásypem výkopu řádně podsypány a obsypány těžkým pískem, bude provedeno zhutnění a bude osazena výstražná fólie žluté barvy, vše v souladu s ČSN EN 12007-1-4, TPG 702 01, TPG 702 04.

12) Neprodleně po skončení stavební činnosti budou řádně osazeny všechny poklapy a nadzemní prvky plynárenského zařízení a plynovodních přípojek.

13) Poklapy uzávěrů a ostatních armatur na plynárenském zařízení a plynovodních přípojkách, vč. hlavních uzávěrů plynu (HUP) na odběrném plynovém zařízení udržovat stále přístupné a funkční po celou dobu trvání stavební činnosti.

14) Případné zřizování staveniště, skladování materiálů, stavebních strojů apod. bude realizováno mimo ochranné pásmo plynárenského zařízení a plynovodních přípojek (není-li ve stanovisku uvedeno jinak).

15) Bude zachována hloubka uložení plynárenského zařízení a plynovodních přípojek (není-li ve stanovisku uvedeno jinak).

16) Při použití nákladních vozidel, stavebních strojů a mechanismů zabezpečit případný přejezd přes plynárenské zařízení a plynovodní přípojky uložení panelů v místě přejezdu plynárenského zařízení.

Platí pouze pro území vyznačené v příloze tohoto stanoviska a to 24 měsíců ode dne jeho vydání.

V případě dotčení pozemku v majetku společnosti GasNet, s.r.o. je třeba dále projednat smluvní vztah k tomuto pozemku. Kontakt na projednání naleznete na adrese www.gasnet.cz/cs/kontaktni-system/, činnost "Smluvní vztahy - pozemky a budovy plynárenských zařízení", případně na NONSTOP zákaznické lince 800 11 33 55.


Za správnost a úplnost dokumentace předložené s žádostí včetně jejího souladu s platnými předpisy plně zodpovídá její zpracovatel. Stanovisko nenahrazuje případná další stanoviska k jiným částem stavby.

V případě další korespondence nebo jednání (např. změna stavby) uvádějte naši značku - 5002103463 a datum tohoto stanoviska. Kontakty jsou k dispozici na www.gridservices.cz nebo NONSTOP zákaznická linka 800 11 33 55.

Horáková

GasNet, s.r.o.
zastoupená společností GridServices, s.r.o., IČ 279 35 311
Lenka Horáková
Technik externích požadavků-Morava
Oddělení zpracování ext.požadavků-Morava
+420595142052
lenka.horakova@gasnet.cz


Přílohy: Orientační zakres plynárenského zařízení, Orientační zakres plynárenského zařízení, Ověřená příloha žadatele

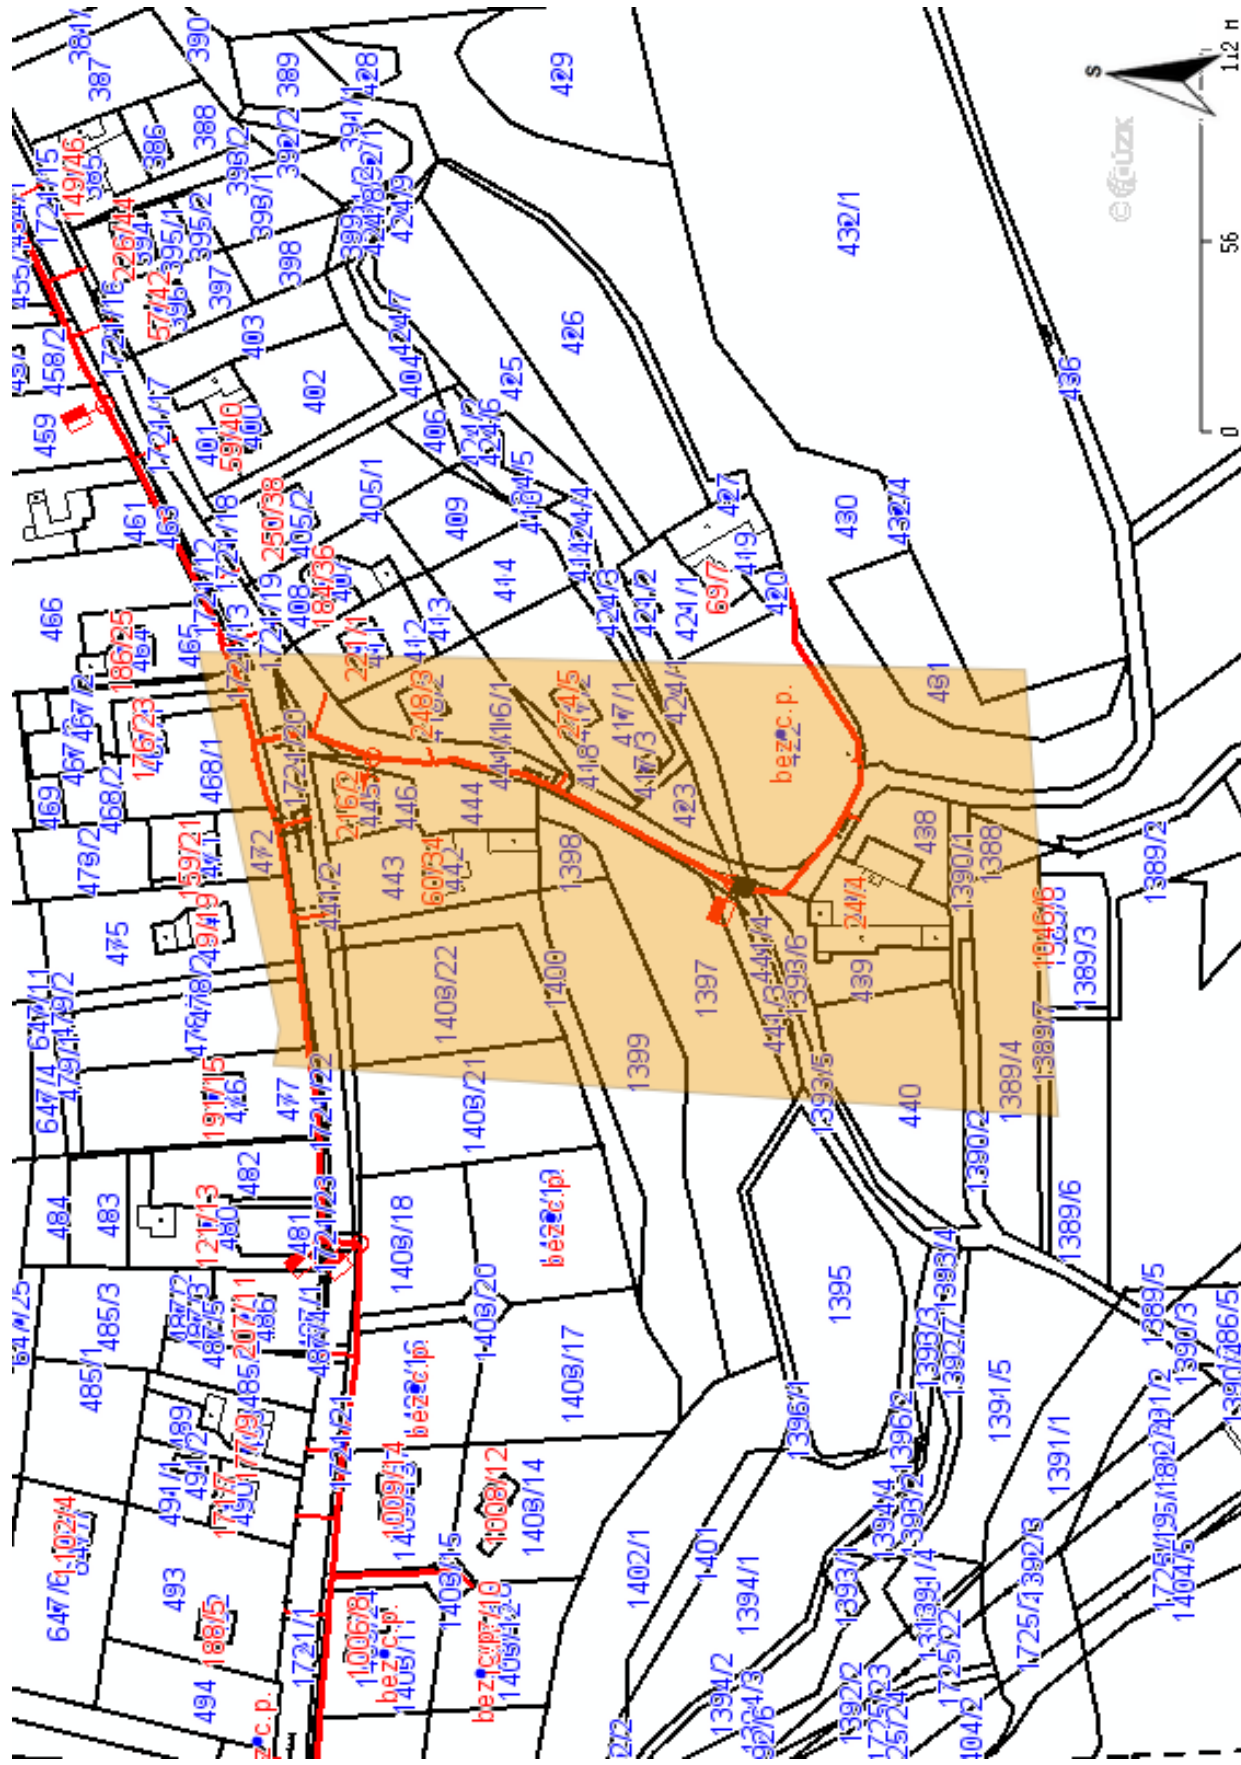

Legenda:


NTL STL VTL VVTL	linie plynovodu
	nefunkční
	plánovaná stavba před realizací
	ve výstavbě, neuvedeno do provozu
	regulační stanice
	ochranné zařízení
	kabel
	elektropřípojka
	kabel protikorozní ochrany
	anodové uzemnění
	stanice katodové ochrany
	pásmo vlivu anodového uzemnění SKAO
	neplynovodní zařízení (linie/bod)

Provozovatel DS: GasNet, s.r.o.; Stavebník: Obec Těrlícko , Májová 474/16 , 73542 Těrlícko. K.ú.: Hradiště pod Babí horou.

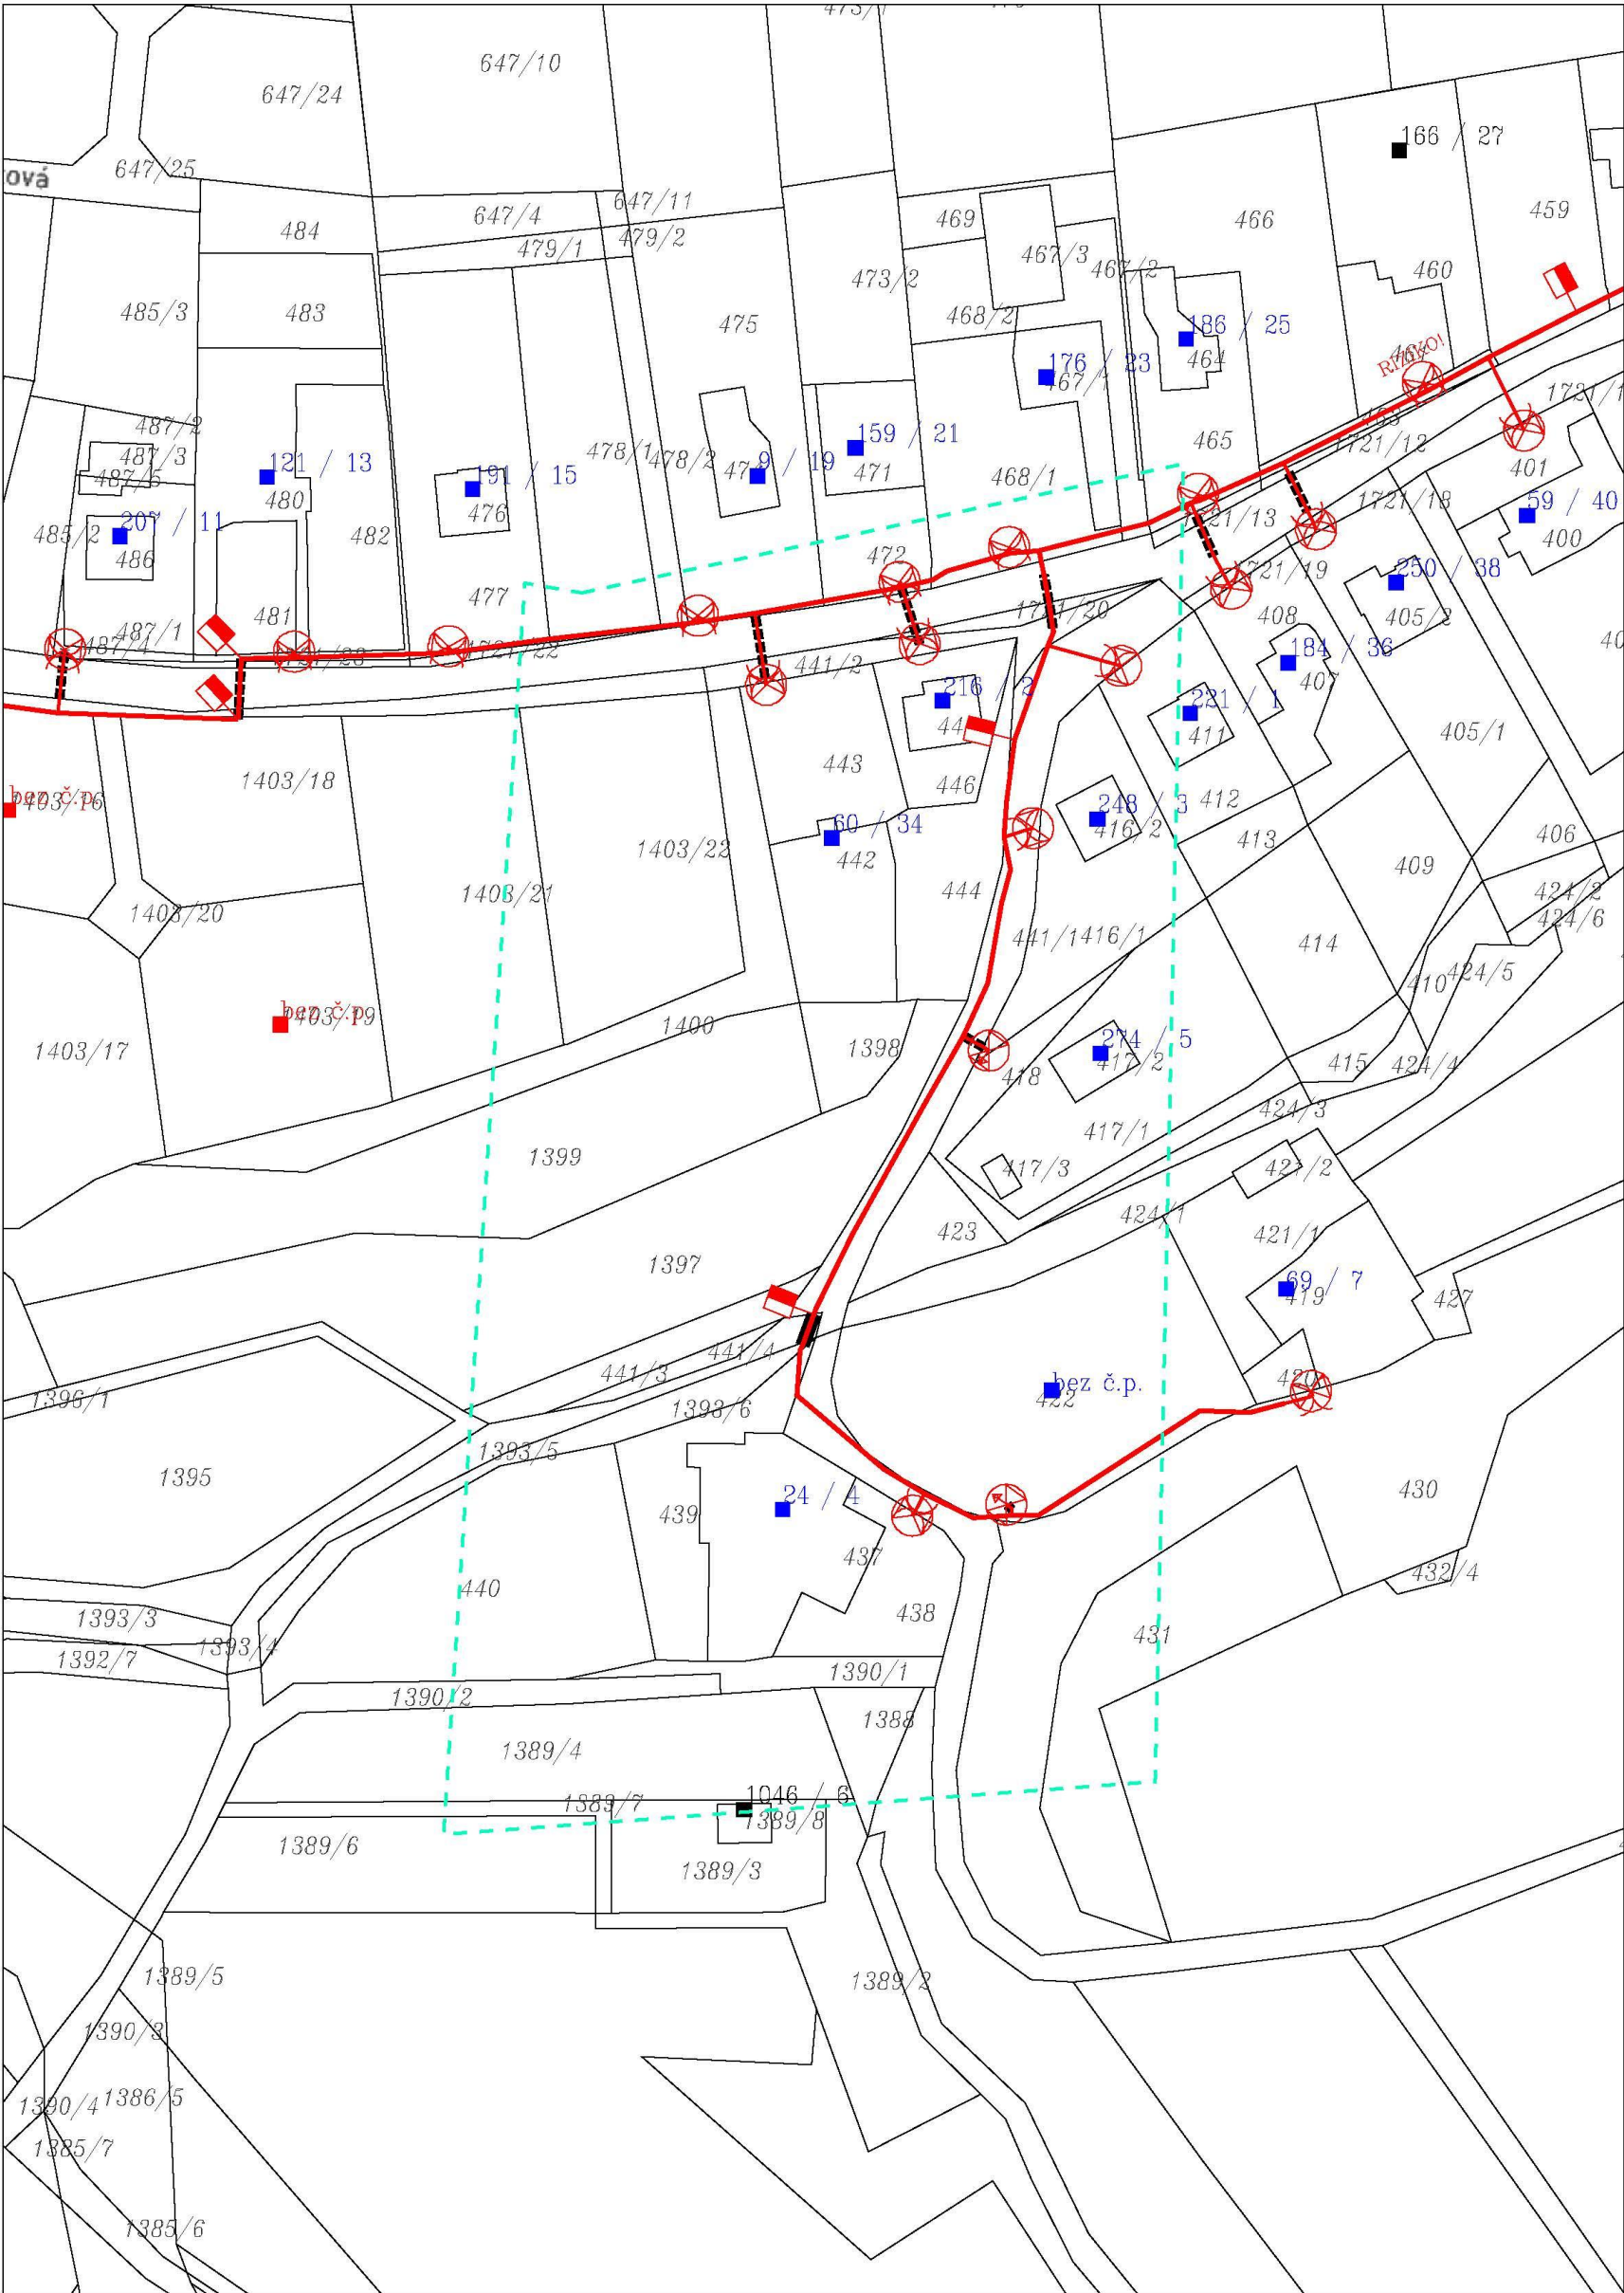

Legenda:		linie		ochranné zařízení		neplynovodní zařízení (linie/bod)
		NTL/ STL/ VTL/		kabel protikorozní ochrany		
		VVTL		kabel		anodové uzemnění
		plynovodu		elektropřípojka		stanice katodové ochrany
		nefunkční				pásmo vlivu anodového uzemnění SKAO
		plánovaná stavba před realizací				
		výstavba		regulační stanice		

Provozovatel DS: GasNet, s.r.o.; Stavebník: Obec Těrlicko, Májová 474/16, 73542 Těrlicko. K.ú.: Hradiště pod Babí horou.

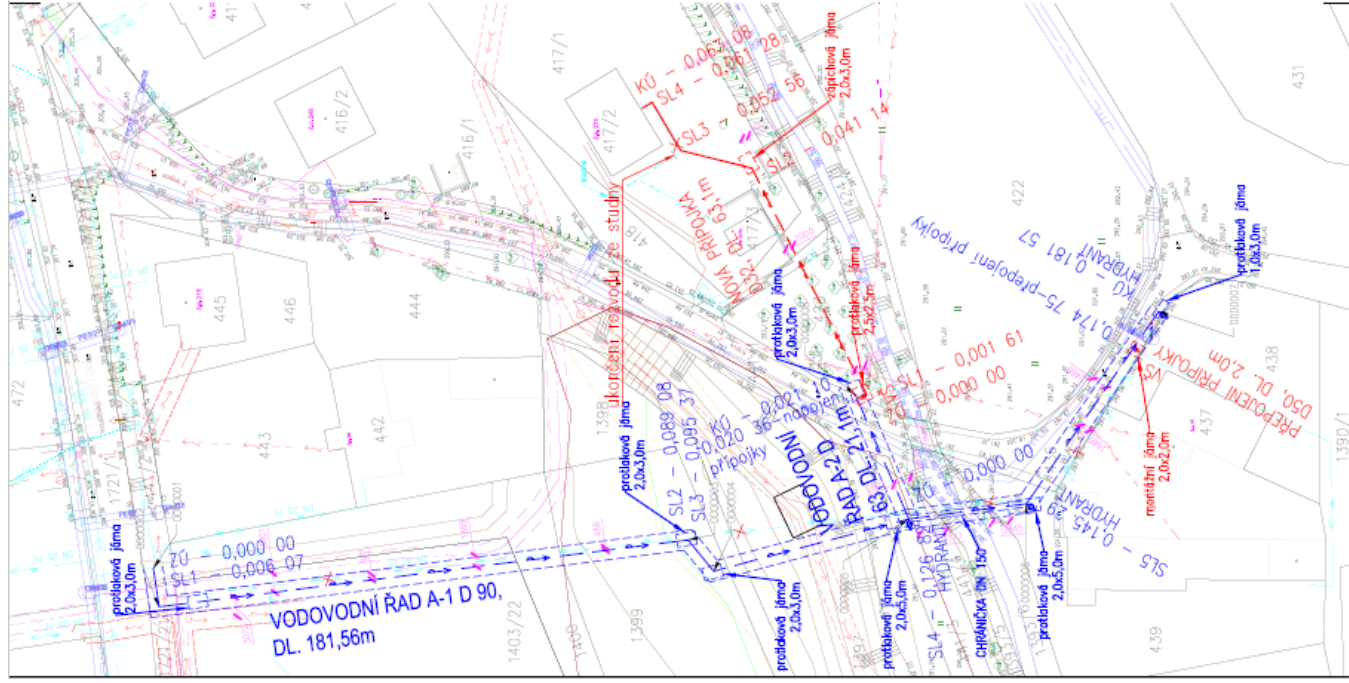

LEGENDA – INŽENÝRSKÉ SÍTĚ – stávající

PROB.	PROB.	PROB.	PROB.
13.1	13.1	13.1	13.1
13.2	13.2	13.2	13.2
13.3	13.3	13.3	13.3
13.4	13.4	13.4	13.4
13.5	13.5	13.5	13.5
13.6	13.6	13.6	13.6
13.7	13.7	13.7	13.7
13.8	13.8	13.8	13.8
13.9	13.9	13.9	13.9
13.10	13.10	13.10	13.10
13.11	13.11	13.11	13.11
13.12	13.12	13.12	13.12
13.80	13.80	13.80	13.80

Legend	Legend
Legend	Legend

LEGENDA - INZENTRARE SITO - UOVA	

TABLULKA SOUŘADNIC BODŮ

[illegible]

xxx	xxx	xxx	xxx
Class meeting	Class meeting	Discussion	Homework

Tato dokumentace včetně všech příloh v tištěné i elektronické podobě je autorským dílem a je očištěním vlastnickým společnosti AWT Reklamace, a.s., IČ: 47576673. Autorská práva k dokumentaci jsou chráněna autorským zákonem. Oprotněná tato dokumentace je oprávněn ji využívat pouze k účelům vyplvajícím z uzavřené smlouvy. Jiné užití oprotněné dokumentace bez očního měření souhlasu vlastnické je zakázáno.

DOKUMENTACE PRO SPOLEČNÉ ŘÍZENÍ		DÚRDSP	
Projekční město:	Ing. Jana Kautzová tel. 735 275 202 email: jana.kautzova@seznam.cz	Projektant:	Bc. Ing. Věra Grundlová
Ing. Jarmy (obey) projekt:	Ing. Jana Kautzová tel. 735 275 275 email: jana.kautzova@seznam.cz	Výkresov:	Bc. Ing. Věra Grundlová
Zápisovky projekt:	Bc. Ing. Věra Grundlová Číslo: 11/04/04 Adresovány město v úvodu 1/02	Nominál:	Ing. Roman Hrabec, MBA tel. 602 275 470 email: roman.hrabec@seznam.cz
Inventar:	Číslo Třískalo Adresovány město v úvodu 1/02		
Stavba:	Vystavba vodovodního řadu ul. Z kopce		
Stavění (spol):	735 43 Třískalo - Heral Třískalo		
Stav:	Vystavba vodovodního řadu ul. Z kopce		
Stavění (spol):	735 43 Třískalo - Heral Třískalo		
Stav:	Vyst		



Váš dopis zn.: elektronické podání
Ze dne: 04.03.2020
Naše značka: RSMSV/20200304-001/ES

AWT Rekultivace a.s.

Dělnická 884/41
73564 Havířov

Vyřizuje: Bc. Patrik Musial
Telefon: 602 560 930
E-mail: patrik.musial@veolia.com
Datum: 04.03.2020

**Vyjádření k existenci sítí
provozovaných společností
Veolia Energie ČR, a.s.**

Název akce:	Výstavba vodovodního řádu ul. Z Kopce	
Lokalizační údaje:	Okres:	Karviná
	Obec:	Těrlicko
	Název k.ú.:	Hradiště pod Babí horou
Zájmové území:	Vymezeno v situaci uvedené v příloze	
Kontaktní osoba:	Eduard Toman	
Kontaktní údaje: tel., e-mail	734 351 522, projektant@awt-rekultivace.cz	
Platnost vyjádření:	1 rok ode dne vyhotovení 04.03.2020	

Ve Vámi vyznačeném zájmovém území


nedojde k dotčení

zařízení ve správě Veolia Energie ČR, a.s., Region Severní Morava a Slezsko - oblast Východ, závod DS

Ing. Dalibor Šafran

Zástupce náměstka Závodu distribuce a služeb
Region Severní Morava a Slezsko - oblast Východ

Tel.: + 420 596 309 050
E-mail: dalibor.safran@veolia.com

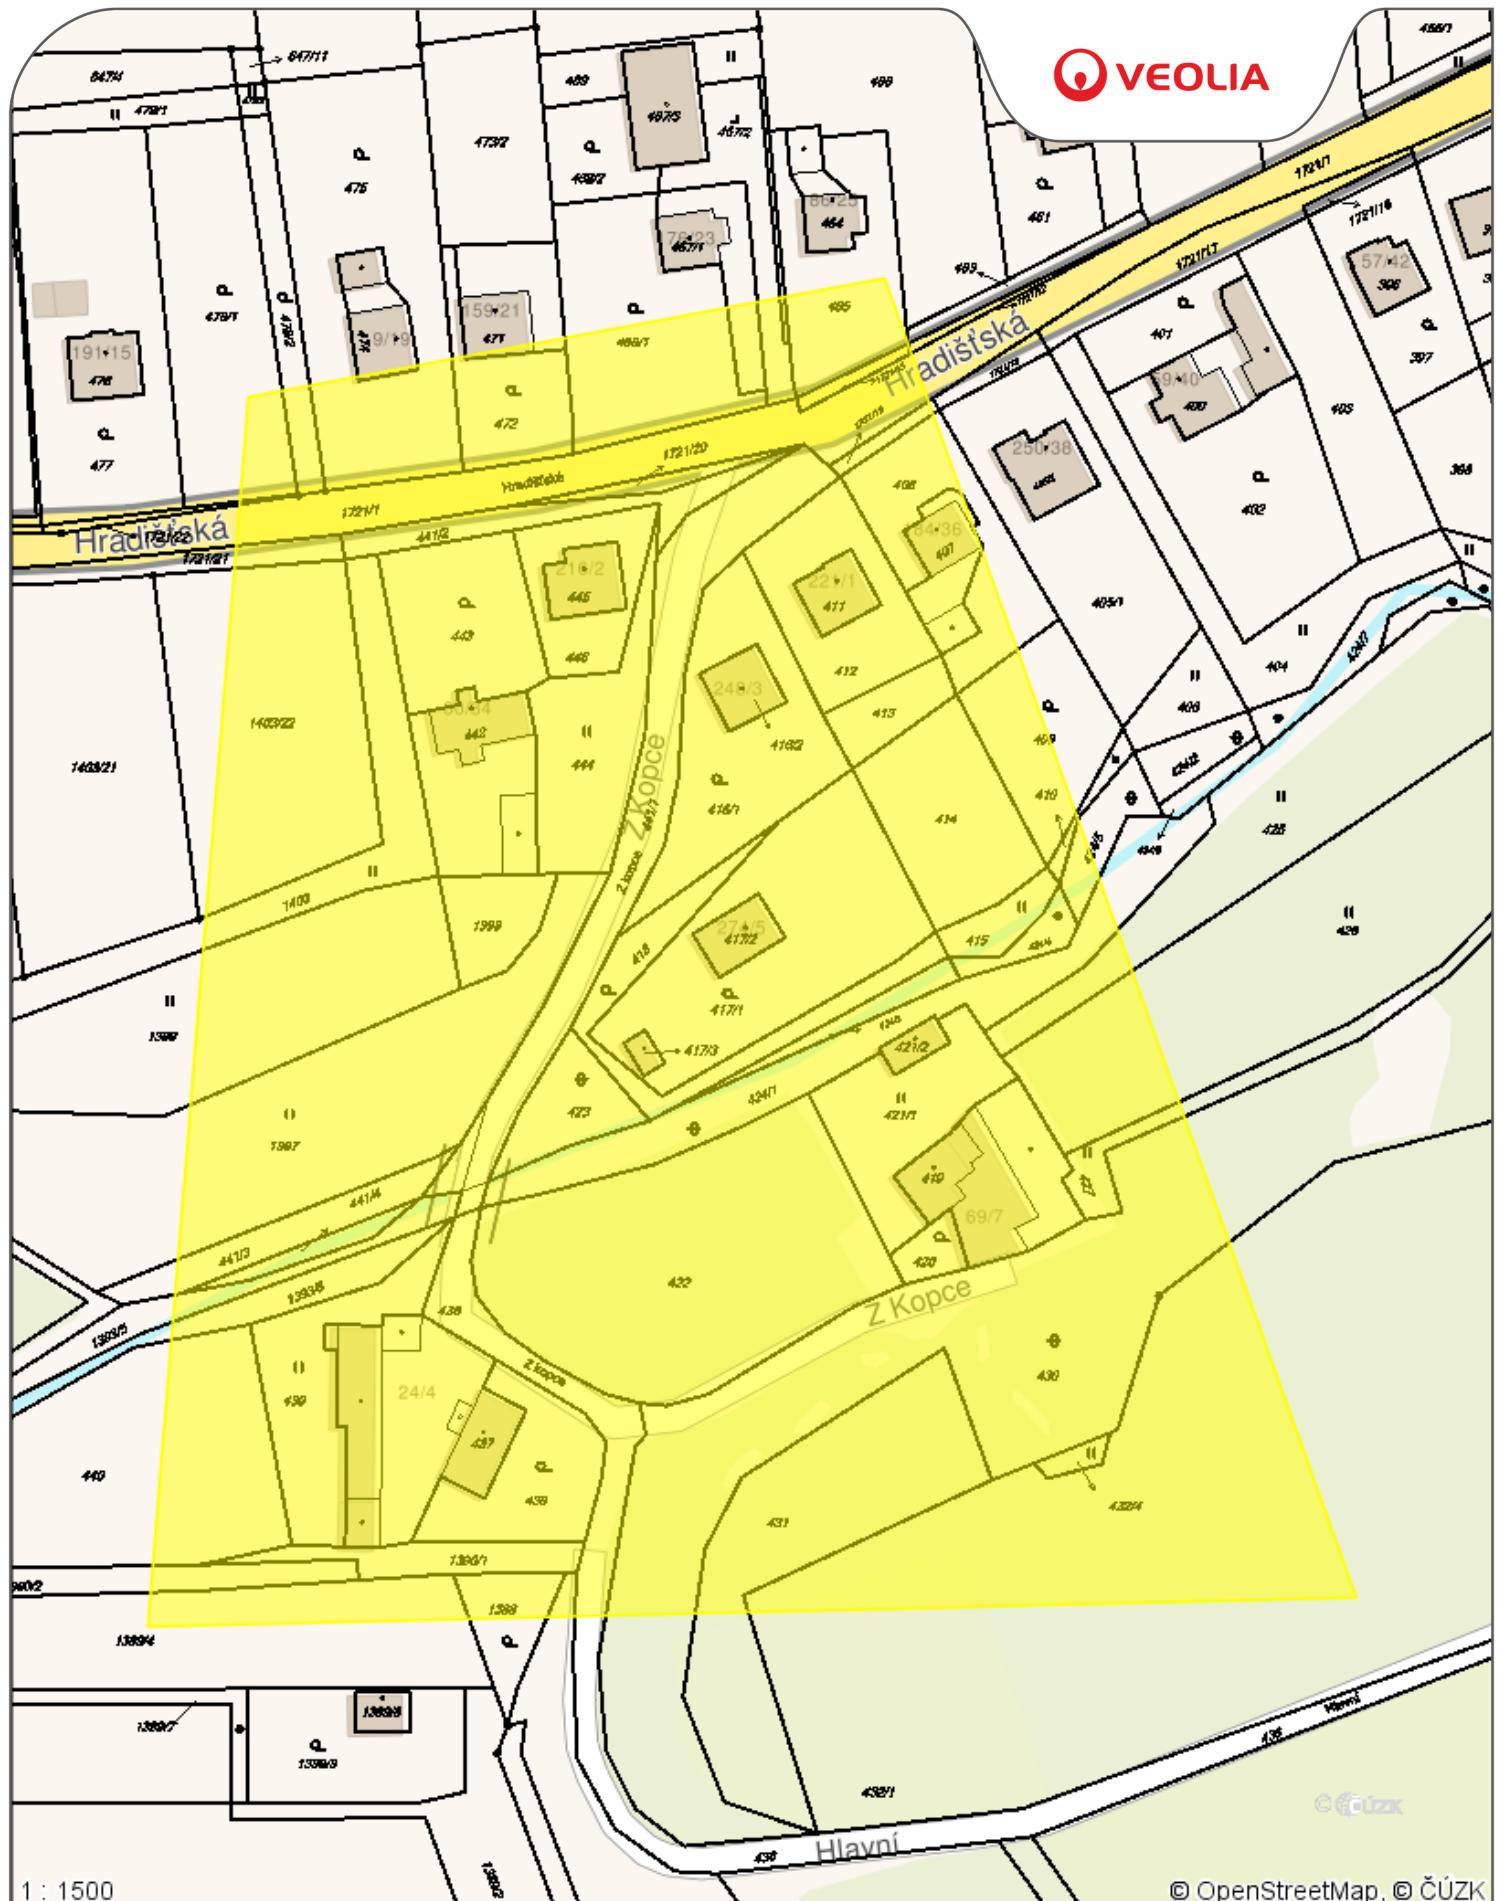

Příloha č.1

Datum: **04.03.2020**

Vyřizuje: **Bc. Patrik Musial**

Legenda:

- Tepelné podzemní rozvody
- Tepelné nadzemní rozvody
- Ostatní podzemní rozvody
- Ostatní nadzemní rozvody
- Stavební objekty



Váš dopis zn.: elektronické podání
Ze dne: 04.03.2020
Naše značka: VPS/20200304-002/ES

AWT Rekultivace a.s.

Dělnická 884/41
73564 Havířov

Vyřizuje: Jiří Guňka
Telefon: 702 211 844 (prac.dny 7:00-13:00)
E-mail: vyjadreni.vps@veolia.com
Datum: 04.03.2020

**Vyjádření k existenci sítí
provozovaných společností
Veolia Průmyslové služby ČR, a.s.**

Název akce:	Výstavba vodovodního řádu ul. Z Kopce	
Lokalizační údaje:	Okres:	Karviná
	Obec:	Těrlicko
	Název k.ú.:	Hradiště pod Babí horou
Zájmové území:	Vymezeno v situaci uvedené v příloze	
Kontaktní osoba:	Eduard Toman	
Kontaktní údaje: tel., e-mail	734 351 522, projektant@awt-rekultivace.cz	
Platnost vyjádření:	1 rok ode dne vyhotovení 04.03.2020	

Ve Vámi vyznačeném zájmovém území


nedojde k dotčení

zařízení lokální distribuční soustavy pro distribuci elektřiny ve správě
Veolia Průmyslové služby ČR, a.s.

a nedojde k dotčení

zařízení pro výrobu a rozvod tepelné energie a stlačeného vzduchu ve správě
Veolia Průmyslové služby ČR, a.s.

Ing. Jiří Guňka v.r.
Vedoucí střediska sítí
Veolia Průmyslové služby ČR, a.s.

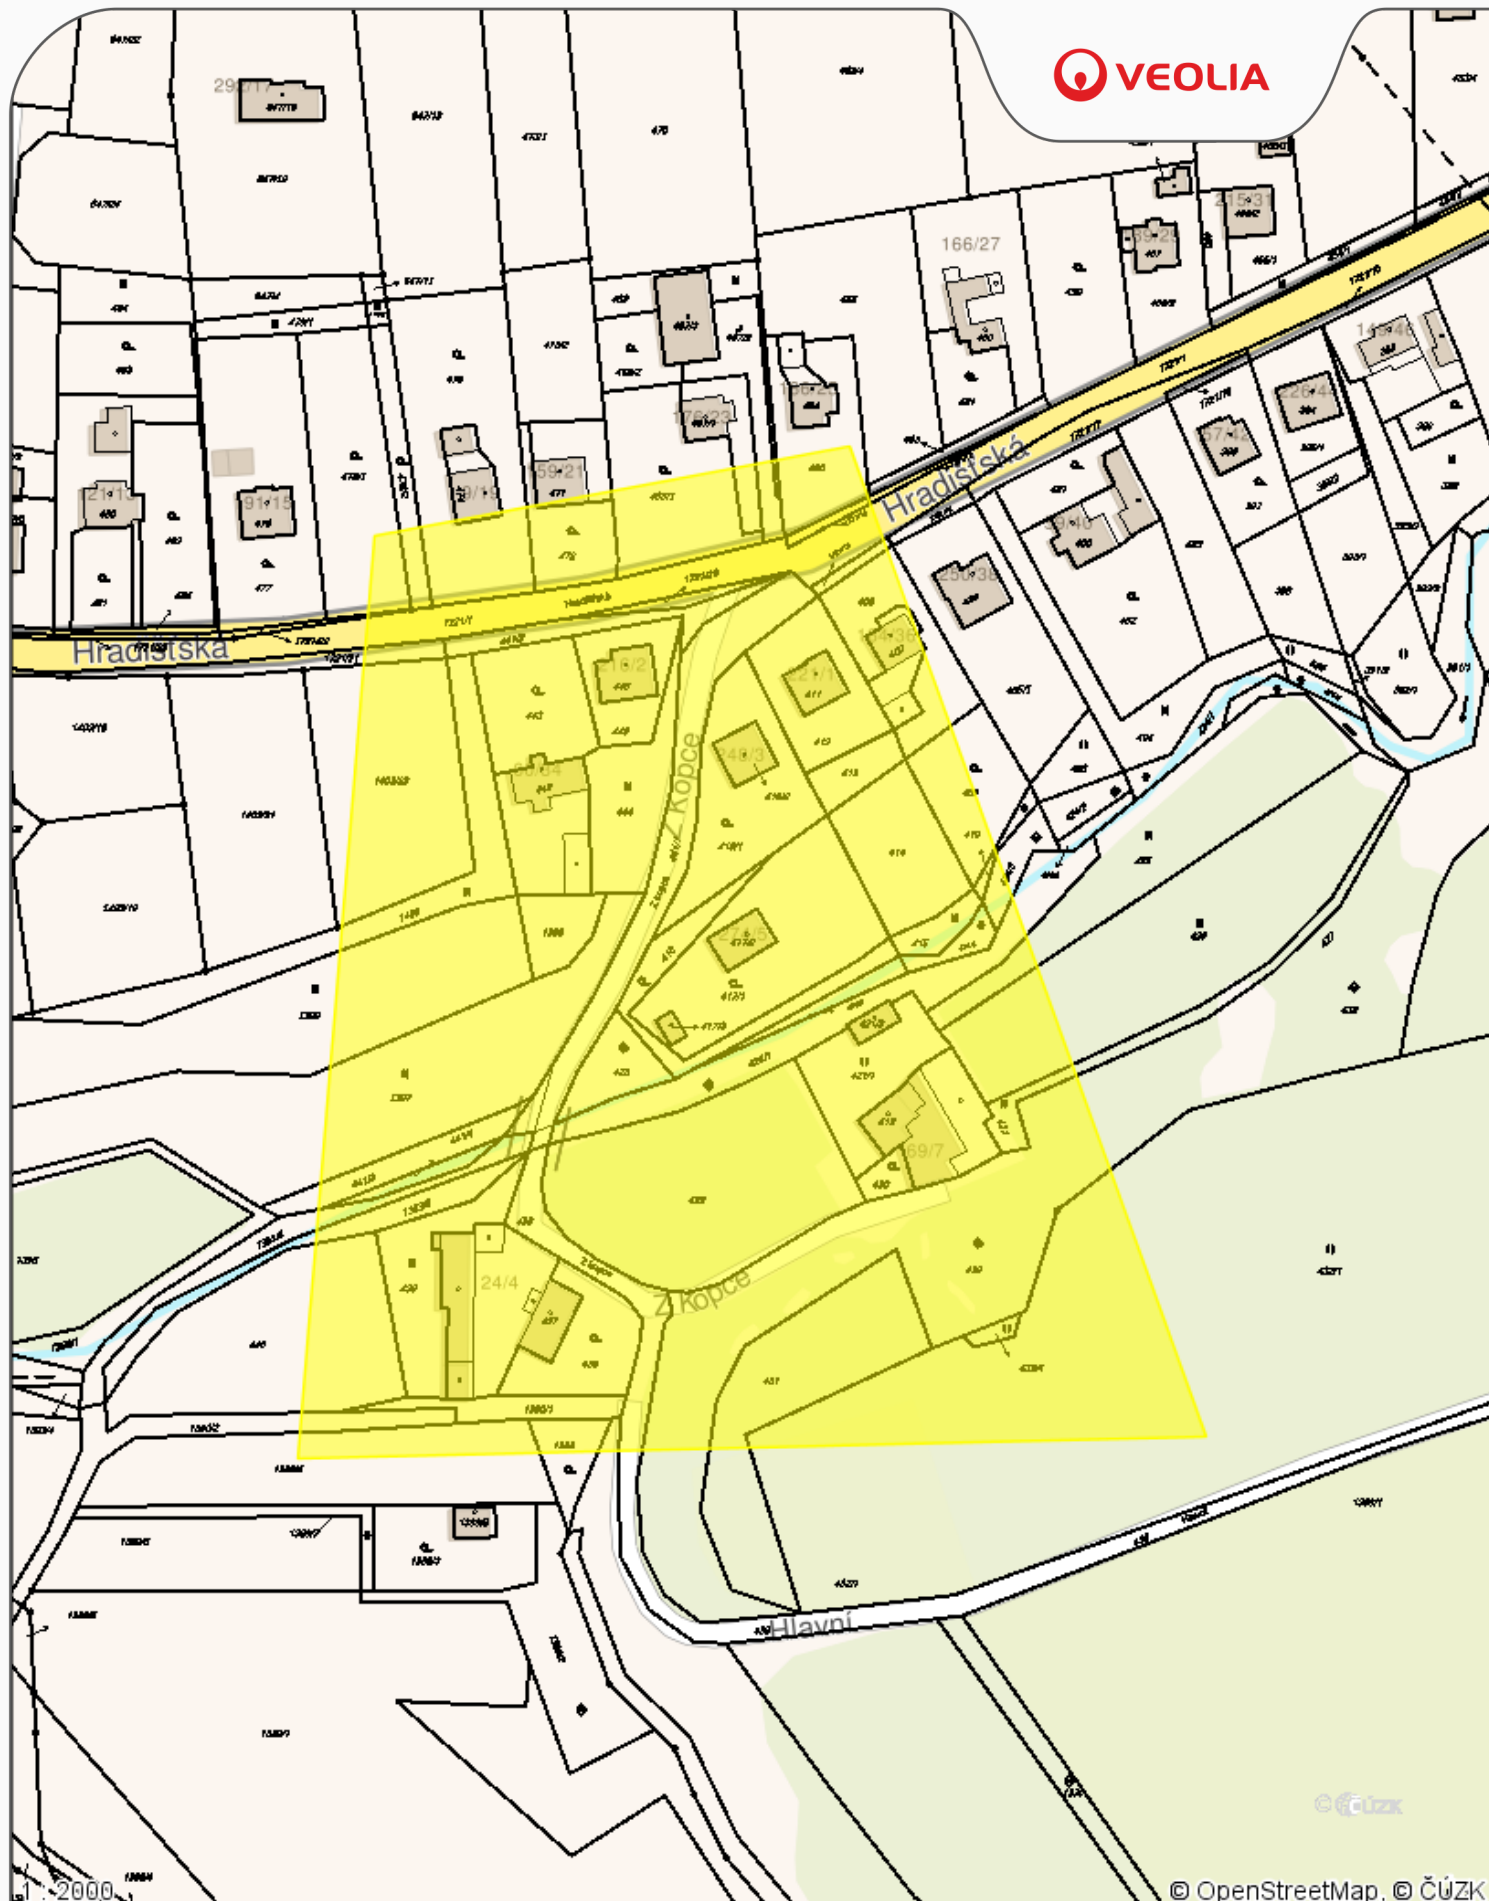

Příloha č.1

Datum: **04.03.2020**

Vyřizuje: **Dispečink**

Legenda:

- Elektro podzemní vedení
- Elektro nadzemní vedení
- Tepelné podzemní rozvody
- Tepelné nadzemní rozvody
- Ostatní podzemní rozvody
- Ostatní nadzemní rozvody
- Stavební objekt

Obec Těrlicko
Májová 474/16
73542 Těrlicko

Váš dopis značky / ze dne	Naše značka	Vyřizuje	Místo odeslání / dne
19A034 / 04.03.2020	UPTS/OS/240688/2020	Simona Hulíková	Praha / 04.03.2020

Věc: Vyjádření k existenci podzemních sítí spol. České Radiokomunikace, a.s.

Účel: Existence sítí

Akce: VÝSTAVBA VODOVODNÍHO ŘADU UL. Z KOPCE

K Vaší žádosti o vyjádření k existenci sítí Vám sdělujeme, že ve Vámi vyznačeném/řešeném území nedojde ke styku s žádným podzemním vedením/zařízením v naší správě.

S pozdravem

Za správnost:


České Radiokomunikace a.s.
Skokanská 2117/1
169 00 Praha 6
(53)

Simona Hulíková
Specialista ochrany sítě

Příloha: Daňový doklad


Platnost tohoto vyjádření je jeden rok od data vystavení, tj. do 04.03.2021

PIN: 7253

Úhradu částky za vyjádření proveďte na účet Českých Radiokomunikací, a.s. Číslo účtu Českých Radiokomunikací, a.s. vč. variabilního symbolu naleznete na přiloženém Zjednodušeném daňovém dokladu.

Žádost č. j. UPTS/OS/240688/2020

Zájmové území

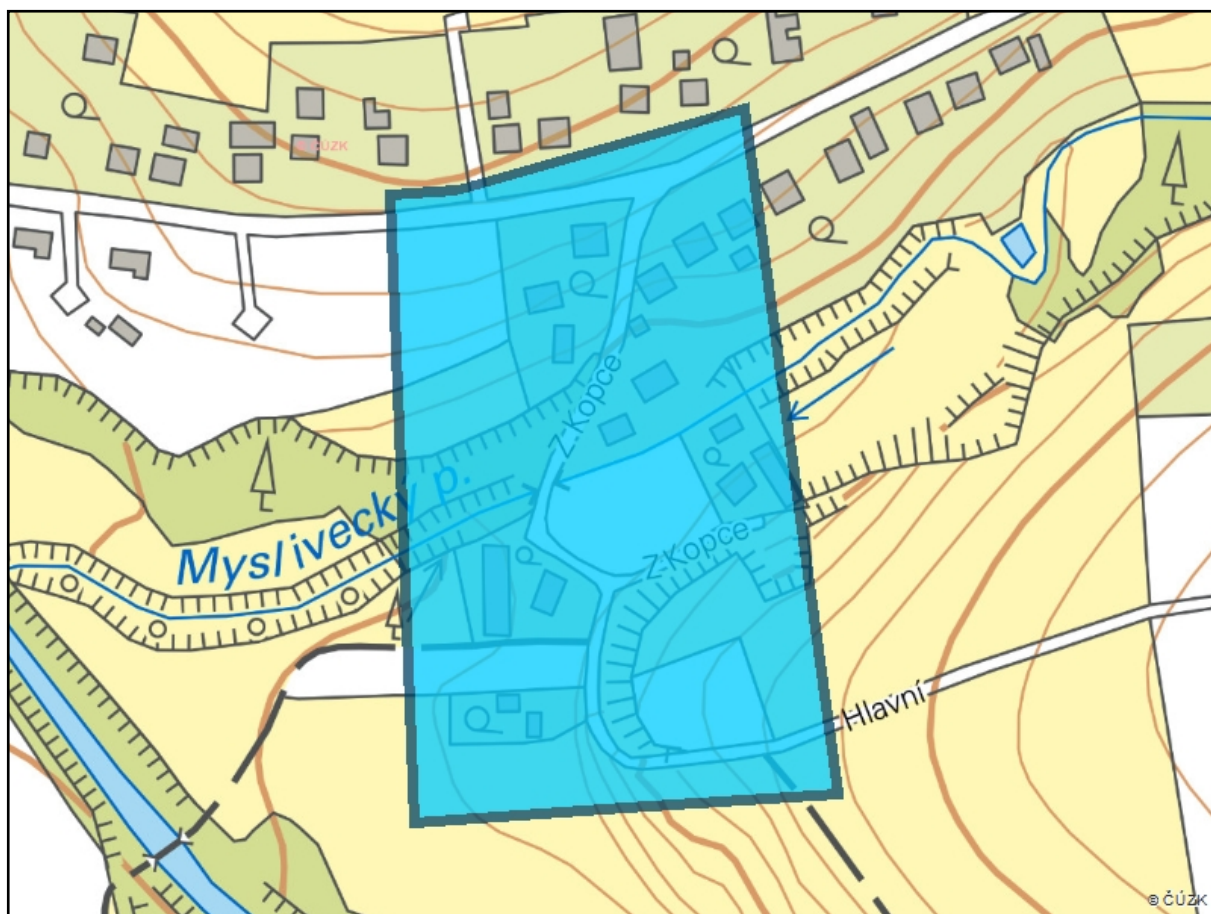

Poznámka: Upozorňujeme Vás, že toto stanovisko **NELZE** uplatnit pro umístění a provoz větrných elektráren.



Fine Technology Outsource, s.r.o.
Tylova 473/27
301 00 Plzeň

AWT REKULTIVACE a.s.
Eduard Toman
Dělnická 41/884
735 64 Havířov - Prostřední Suchá
id 18028

č.j.: 18028 vyřizuje:

tel.: 211 155 328

e-mail: site@vyjadreni.net

Věc: **Nekolizní vyjádření**

Praha 6.3.2020

Vážený pane / Vážená paní,

společnost **Alcom Systems, s.r.o.** se sídlem Dornych 486/47b, 617 00 Brno, zastoupena společností Fine Technology Outsource, s.r.o., se sídlem Tylova 473/27, 301 00 Plzeň Vám sděluje, že:

V zakresleném prostoru stavby nedojde ke kolizi se sítěmi společnosti Alcom Systems, s.r.o..

S realizací stavby **VÝSTAVBA VODOVODNÍHO ŘADU UL. Z KOPCE** souhlasíme. Všechny změny v PD je třeba znovu projednat.

Toto vyjádření je platné pro všechny stupně projektové dokumentace a je platné 1 rok ode dne vystavení. Nedílnou součástí je příloha (zákres sítí, případně situace stavby).

Vlastník TI: Alcom Systems, s.r.o., tel.: 775125266, e-mail: info@alcom-sro.cz



Příloha: Situace stavby / zákres sítí

I. Obecná ustanovení


1. Stavebník, nebo jím pověřená třetí osoba, je povinen při provádění jakýchkoliv činností, zejména stavebních nebo jiných prací, při odstraňování havárií a projektování staveb, řídit se platnými právními předpisy, technickými a odbornými normami (včetně doporučených), správnou praxí v oboru stavebnictví a technologickými postupy a učinit veškerá opatření nezbytná k tomu, aby nedošlo k poškození nebo ohrožení sítě elektronických komunikací ve vlastnictví či správě subjektu uvedeného na straně 1, za který se vyjadřuje společnost Fine Technology Outsource, s.r.o.
2. Při jakékoliv činnosti v blízkosti TI je stavebník, nebo jím pověřená třetí osoba, povinen respektovat ochranné pásmo tak, aby nedošlo k poškození. Při křížení nebo souběhu činností je povinen řídit se platnými právními předpisy, technickými a odbornými normami (včetně doporučených), správnou praxí v oboru stavebnictví a technologickými postupy. Při jakékoliv činnosti ve vzdálenosti menší než 1,5 m od krajního vedení vyznačené trasy podzemního vedení nesmí používat mechanizačních prostředků a nevhodného nářadí.
3. Pro případ porušení kterékoliv z povinností stavebníka, nebo jím pověřené třetí osoby, založené Všeobecnými podmínkami ochrany sítí společnosti Fine Technology Outsource, s.r.o. je stavebník, nebo jím pověřená třetí osoba, odpovědný za veškeré náklady a škody, které vlastníkově technické infrastruktury vzniknou porušením jeho povinností.
4. V případě, že budou zemní práce zahájeny po uplynutí doby platnosti tohoto Vyjádření, nelze toto Vyjádření použít jako podklad pro vytyčení a je třeba požádat o vydání nového Vyjádření.
5. Veškeré zásahy v ochranném pásmu TI je třeba předem konzultovat s jejím vlastníkem (provozovatelem).
6. Náklady spojené s ochranou, přemístěním nebo případnou opravou TI hradí stavebník v celém rozsahu.

II. Součinnost stavebníka při přípravě stavby

4. Při projektování stavby, při rekonstrukci, která se nachází v ochranném pásmu radiových tras vlastníka technické infrastruktury včetně dočasných objektů zařízení staveniště (jeřáby, konstrukce, atd.), nejpozději však před zahájením správního řízení ve věci povolení takové stavby, je stavebník nebo jím pověřená třetí osoba, povinen kontaktovat vlastníka TI. Ochranné pásmo radiových tras je tvořeno kruhem o poloměru 25m kolem vysílacího radiového zařízení.
5. Pokud se v zájmovém území stavby nachází podzemní silnoproudé vedení (NN) vlastníka TI je stavebník, nebo jím pověřená třetí osoba, před zahájením správního řízení ve věci povolení správního orgánu k činnosti stavebníka, nebo jím pověřené třetí osoby, nejpozději však před zahájením stavby, povinen kontaktovat vlastníka TI.

III. Křížení a souběh se SEK

1. Stavebník, nebo jím pověřená třetí osoba, je povinen v místech křížení se sítěmi technické infrastruktury, pozemními komunikacemi, parkovacími plochami, vjezdy atp. ukládat své zařízení v zákonnými předpisy stanovené hloubce a chránit technickou infrastrukturu chráničkami s přesahem minimálně 0.5 m na každou stranu od hrany křížení. Chráničku je povinen utěsnit a zamezit vnikání nečistot.
2. Stavebník nebo jím pověřená třetí osoba, je výslovně srozuměn s tím, že v případě, kdy hodlá umístit stavbu sjezdu či vjezdu, je povinen stavbu sjezdu či vjezdu umístit tak, aby metalické kabely nebyly umístěny v hloubce menší než 0,6 m a optické nebyly umístěny v hloubce menší než 1 m.
3. Stavebník, nebo jím pověřená třetí osoba, je povinen základy (stavby, opěrné zdi, podezdívky apod.) umístit tak, aby dodržel minimální vodorovný odstup 1,5 m od krajního vedení, případně kontaktovat vlastníka TI.
4. Stavebník, nebo jím pověřená třetí osoba, není oprávněn trasy TI znepřístupnit (např. zabetonováním).

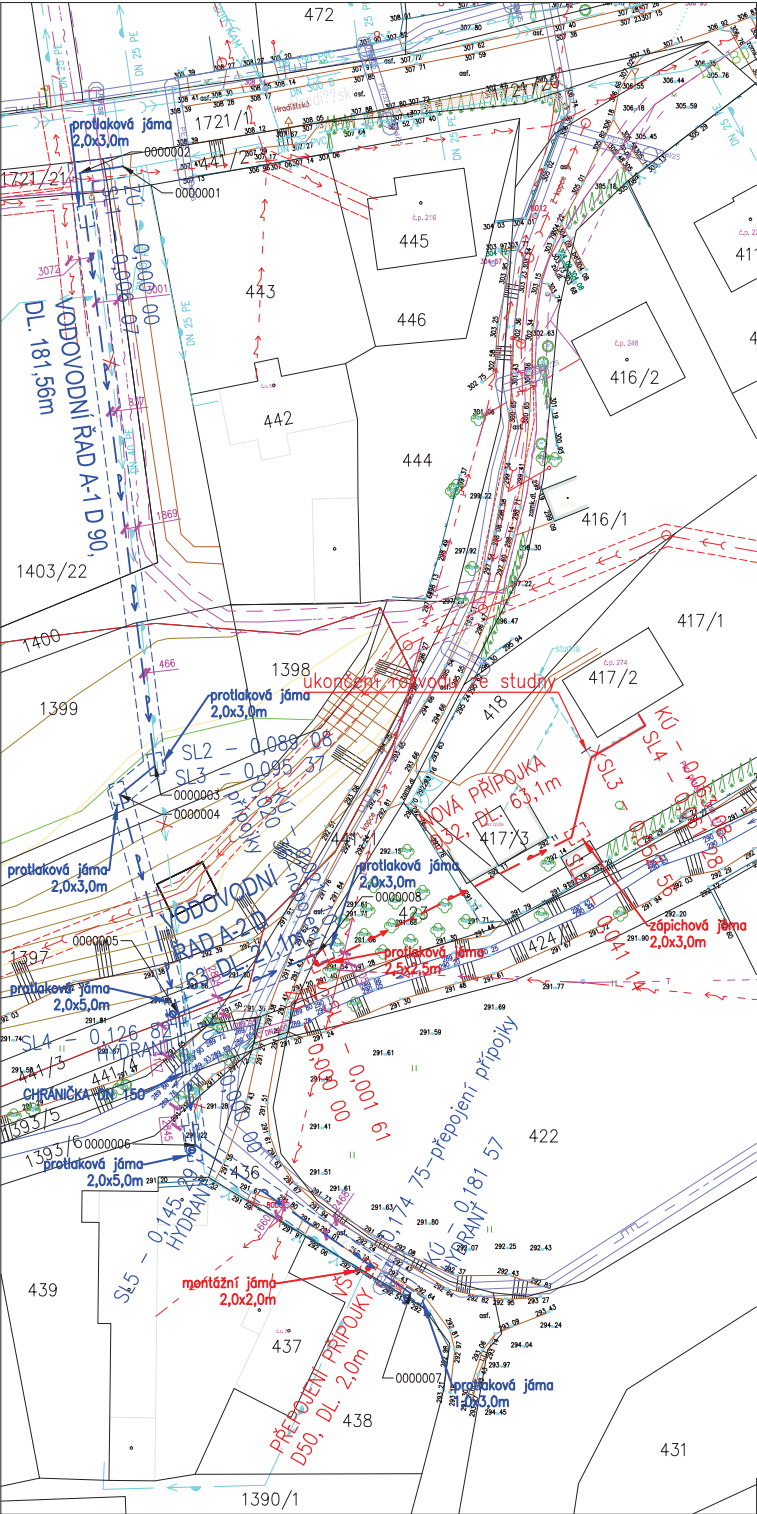

LEGENDA – INŽENÝRSKÉ SÍTĚ – stávající

	VODOVODNÍ SÍŤ – HLAVNÍ ŘÁD		ELEKTRICKÉ VEDENÍ – NADZEMNÍ NN
	VODOVODNÍ SÍŤ – PŘÍPOJKY		ELEKTRICKÉ VEDENÍ – PODZEMNÍ NN
	KANALIZACE JEDNOTNÁ		ELEKTRICKÉ VEDENÍ – NADZEMNÍ VN
	KANALIZACE ODDÍLNÁ–SPLAŠKOVÁ–PROJEKT		ELEKTRICKÉ VEDENÍ – PODZEMNÍ VN
	KANALIZACE ODDÍLNÁ–DEŠŤOVÁ		ELEKTRICKÉ VEDENÍ – NADZEMNÍ VVN
	SDĚLOVACÍ VEDENÍ – NADZEMNÍ		ELEKTRICKÉ VEDENÍ – SLOUP
	SDĚLOVACÍ VEDENÍ – PODZEMNÍ		IS – OCHRANNÉ PÁSMO
	SDĚLOVACÍ VEDENÍ – PODZEMNÍ		PLYNOVOD – STL
	SDĚLOVACÍ VEDENÍ – PODZEMNÍ		PLYNOVOD – VTL
	VODOVODNÍ SÍŤ – PŘÍPOJKY		ZELEŇ
	VODOVODNÍ SÍŤ – PŘÍPOJKY		STÁVAJÍCÍ OPLOČENÍ

LEGENDA – INŽENÝRSKÉ SÍTĚ – nové

	VODOVODNÍ SÍŤ		VODOVODNÍ SÍŤ
	HLAVNÍ ŘÁD		PŘÍPOJKY
	VODOVODNÍ SÍŤ – PŘÍPOJKY – rušené		

TABULKA SOUŘADNIC BODŮ

Č. BODU	Y	X
0000001	454661,283	1114779,339
0000002	454667,283	1114780,254
0000003	454656,882	1114862,603
0000004	454661,745	1114866,602
0000005	454653,605	1114896,980
0000006	454651,249	1114915,296
0000007	454621,362	1114935,859
0000008	454634,219	1114888,641



XXX	XXX	XXX	XXX
Číslo revize:	Obsah revize:	Datum revize:	Vypracoval:

Tato dokumentace včetně všech příloh v tištěné i elektronické podobě je autorským dílem a je duševním vlastnictvím společnosti AWT Reaktivace, a.s., IČ: 47676175. Autorská práva k dokumentaci jsou chráněna autorským zákonem. Objednatel této dokumentace je oprávněn ji využívat pouze k účelům vyplývajícím z uzavřené smlouvy. Jiné užití projektové dokumentace bez písemného souhlasu vlastníka je zakázáno.

DOKUMENTACE PRO SPOLEČNÉ ŘÍZENÍ				DÚR/DSP	
Projektový manažer: Ing. Jana Kalužíková tel: 73 5 197 265 email:jana.kalužikova@awt-rekultivace.cz		Proje Man: Bc. Ing. Věra Grundelová		Generální projektant: AWT REKULTIVACE a.s. Dělnická 4188/4 735 64 Havlík-Protislav tel:+420 596 580 111 IČO: 476 76 175 www.awt-rekultivace.cz 	
Hlavní inženýr projektu: Ing. Jana Kalužíková tel: 602 576 475 email:jana.kalužikova@awt-rekultivace.cz		Vypracoval: Bc. Ing. Věra Grundelová			
Zodpovědný projektant: Bc. Ing. Věra Grundelová ČKAIT 1104014 Autodisovaný tech in v oboru TV02		Kontroloval: Ing. Roman Hrabec, MBA tel: 602 576 475 email: roman.hrabec@awt-rekultivace.cz			
Investor: Obec Těrlíčko Májová 47/416, 735 42 Těrlíčko - Horní Těrlíčko					
Stavba: Výstavba vodovodního řadu ul. Z kopce				Datum tisku: 15.12.2019 Číslo zakázky: 40/p0407-19	
				Formát: 4 x A4	
				Revize:	
				Měřítko: 1:500	
Stavební objekt (SO), projektový soubor (PS): IO 01, IO 02, IO 03				Paně:	
Dí: ...				Číslo dokumentu:	
Dokument: KOORDINAČNÍ SITUACE					
				C.3	



Fine Technology Outsource, s.r.o.
Tylova 473/27
301 00 Plzeň

AWT REKULTIVACE a.s.
Eduard Toman
Dělnická 41/884
735 64 Havířov - Prostřední Suchá
id 18029

č.j.: 18029 vyřizuje:

tel.: 211 155 328

e-mail: site@vyjadreni.net

Věc: **Nekolizní vyjádření**

Praha 6.3.2020

Vážený pane / Vážená paní,

společnost Fine Technology Outsource, s.r.o., se sídlem Tylova 473/27, 301 00 Plzeň Vám sděluje, že:

V zakresleném prostoru stavby nedojde ke kolizi s našimi sítěmi.

S realizací stavby **VÝSTAVBA VODOVODNÍHO ŘADU UL. Z KOPCE** souhlasíme. Všechny změny v PD je třeba znovu projednat.

Toto vyjádření je platné pro všechny stupně projektové dokumentace a je platné 1 rok ode dne vystavení. Nedílnou součástí je příloha (zákres sítí, případně situace stavby).

Kontakt na provozovatele - tel.: +420 211 155 328, e-mail: info@finetechnology.cz



Příloha: Situace stavby / zákres sítí

I. Obecná ustanovení


1. Stavebník, nebo jím pověřená třetí osoba, je povinen při provádění jakýchkoliv činností, zejména stavebních nebo jiných prací, při odstraňování havárií a projektování staveb, řídit se platnými právními předpisy, technickými a odbornými normami (včetně doporučených), správnou praxí v oboru stavebnictví a technologickými postupy a učinit veškerá opatření nezbytná k tomu, aby nedošlo k poškození nebo ohrožení sítě elektronických komunikací ve vlastnictví či správě subjektu uvedeného na straně 1, za který se vyjadřuje společnost Fine Technology Outsource, s.r.o.
2. Při jakékoliv činnosti v blízkosti TI je stavebník, nebo jím pověřená třetí osoba, povinen respektovat ochranné pásmo tak, aby nedošlo k poškození. Při křížení nebo souběhu činností je povinen řídit se platnými právními předpisy, technickými a odbornými normami (včetně doporučených), správnou praxí v oboru stavebnictví a technologickými postupy. Při jakékoliv činnosti ve vzdálenosti menší než 1,5 m od krajního vedení vyznačené trasy podzemního vedení nesmí používat mechanizačních prostředků a nevhodného nářadí.
3. Pro případ porušení kterékoliv z povinností stavebníka, nebo jím pověřené třetí osoby, založené Všeobecnými podmínkami ochrany sítí společnosti Fine Technology Outsource, s.r.o. je stavebník, nebo jím pověřená třetí osoba, odpovědný za veškeré náklady a škody, které vlastníkově technické infrastruktury vzniknou porušením jeho povinností.
4. V případě, že budou zemní práce zahájeny po uplynutí doby platnosti tohoto Vyjádření, nelze toto Vyjádření použít jako podklad pro vytyčení a je třeba požádat o vydání nového Vyjádření.
5. Veškeré zásahy v ochranném pásmu TI je třeba předem konzultovat s jejím vlastníkem (provozovatelem).
6. Náklady spojené s ochranou, přemístěním nebo případnou opravou TI hradí stavebník v celém rozsahu.

II. Součinnost stavebníka při přípravě stavby

4. Při projektování stavby, při rekonstrukci, která se nachází v ochranném pásmu radiových tras vlastníka technické infrastruktury včetně dočasných objektů zařízení staveniště (jeřáby, konstrukce, atd.), nejpozději však před zahájením správního řízení ve věci povolení takové stavby, je stavebník nebo jím pověřená třetí osoba, povinen kontaktovat vlastníka TI. Ochranné pásmo radiových tras je tvořeno kruhem o poloměru 25m kolem vysílacího radiového zařízení.
5. Pokud se v zájmovém území stavby nachází podzemní silnoproudé vedení (NN) vlastníka TI je stavebník, nebo jím pověřená třetí osoba, před zahájením správního řízení ve věci povolení správního orgánu k činnosti stavebníka, nebo jím pověřené třetí osoby, nejpozději však před zahájením stavby, povinen kontaktovat vlastníka TI.

III. Křížení a souběh se SEK

1. Stavebník, nebo jím pověřená třetí osoba, je povinen v místech křížení se sítěmi technické infrastruktury, pozemními komunikacemi, parkovacími plochami, vjezdy atp. ukládat své zařízení v zákonnými předpisy stanovené hloubce a chránit technickou infrastrukturu chráničkami s přesahem minimálně 0.5 m na každou stranu od hrany křížení. Chráničku je povinen utěsnit a zamezit vnikání nečistot.
2. Stavebník nebo jím pověřená třetí osoba, je výslovně srozuměn s tím, že v případě, kdy hodlá umístit stavbu sjezdu či vjezdu, je povinen stavbu sjezdu či vjezdu umístit tak, aby metalické kabely nebyly umístěny v hloubce menší než 0,6 m a optické nebyly umístěny v hloubce menší než 1 m.
3. Stavebník, nebo jím pověřená třetí osoba, je povinen základy (stavby, opěrné zdi, podezdívky apod.) umístit tak, aby dodržel minimální vodorovný odstup 1,5 m od krajního vedení, případně kontaktovat vlastníka TI.
4. Stavebník, nebo jím pověřená třetí osoba, není oprávněn trasy TI znepřístupnit (např. zabetonováním).

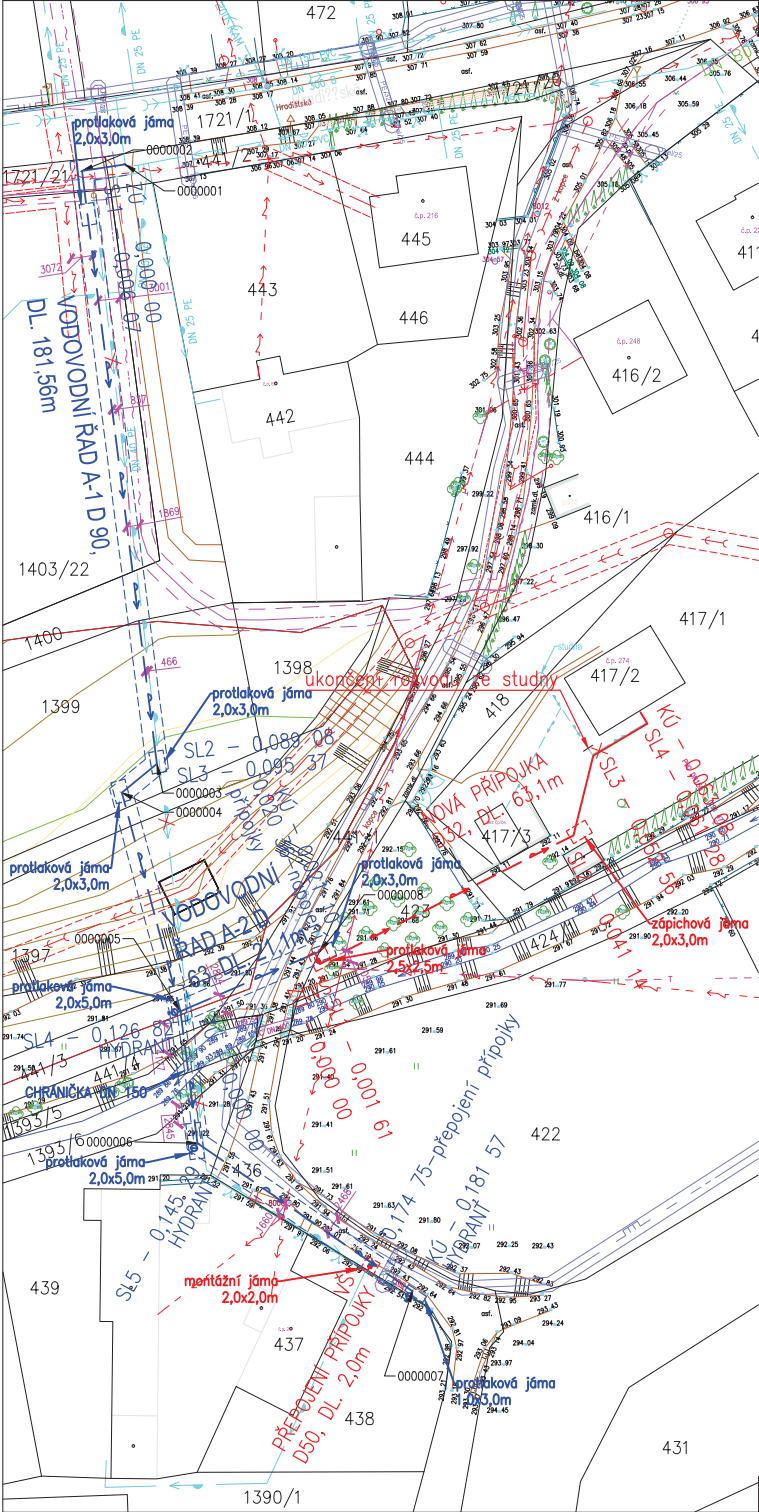

LEGENDA – INŽENÝRSKÉ SÍTĚ – stávající

	VODOVODNÍ SÍŤ – HLAVNÍ RAD		ELEKTRICKÉ VEDENÍ – NADZEMNÍ NN
	VODOVODNÍ SÍŤ – PŘÍPOJKY		ELEKTRICKÉ VEDENÍ – PODZEMNÍ NN
	KANALIZACE JEDNOTNÁ		ELEKTRICKÉ VEDENÍ – NADZEMNÍ VN
	KANALIZACE ODDÍLNÁ–SPUŠKOVÁ–PROJEKT		ELEKTRICKÉ VEDENÍ – PODZEMNÍ VN
	KANALIZACE ODDÍLNÁ–DEŠŤOVÁ		ELEKTRICKÉ VEDENÍ – NADZEMNÍ VVN
	SDĚLOVACÍ VEDENÍ – NADZEMNÍ		ELEKTRICKÉ VEDENÍ – SLOUP
	SDĚLOVACÍ VEDENÍ – PODZEMNÍ		IS – OCHRANNÉ PÁSMO
	PLYNOVOD – VTL		PLYNOVOD – STL
	VODOHOSPODÁŘSKÁ OPATŘENÍ		ZELEŇ
	PROPUSTEK		STÁVAJÍCÍ OPLOCENÍ

LEGENDA – INŽENÝRSKÉ SÍTĚ – nové

	VODOVODNÍ SÍŤ		VODOVODNÍ SÍŤ
	HLAVNÍ RAD		PŘÍPOJKY
	VODOVODNÍ SÍŤ – PŘÍPOJKY – rušené		

TABULKA SOUŘADNIC BODŮ

Č. BODU	Y	X
0000001	454661,283	1114779,339
0000002	454667,283	1114780,254
0000003	454656,882	1114862,603
0000004	454661,745	1114866,602
0000005	454653,605	1114896,980
0000006	454651,249	1114915,296
0000007	454621,362	1114935,859
0000008	454634,219	1114886,641



XXX	XXX	XXX	XXX
Číslo revize:	Obsah revize:	Datum revize:	Vypracoval:

Tato dokumentace včetně všech příloh v tištěné i elektronické podobě je autorským dílem a je duševním vlastnictvím společnosti AWT Rekulivace, a.s., IČ: 47676175. Autorská práva k dokumentaci jsou chráněna autorským zákonem. Objednatel této dokumentace je oprávněn ji využívat pouze k účelům vyplývajícím z uzavřené smlouvy. Jiné užití projektové dokumentace bez písemného souhlasu vlastníka je zakázáno.

DOKUMENTACE PRO SPOLEČNÉ ŘÍZENÍ				DÚR/DSP	
Projektový manažer: Ing. Jana Kalužiková tel: 73 5 197 265 email:jana.kalužikova@awt-rekulivace.cz		Proje Man: Bc. Ing. Věra Grundelová		Generální projektant: AWT REKULTIVACE a.s. Dělnická 4188/4 735 64 Havlíkov-Průstřední Suchá tel:+420 596 580 111 IČO: 476 761 75 www.awt-rekulivace.cz	
Hlavní inženýr projektu: Ing. Jana Kalužiková tel: 602 576 475 email:jana.kalužikova@awt-rekuilivace.cz		Vypracoval: Bc. Ing. Věra Grundelová			
Zodpovědný projektant: Bc. Ing. Věra Grundelová ČKAIT 1104014 Autodržovaný tech nř v oboru TV02		Kontroloval: Ing. Roman Hrabec, MBA tel: 602 576 475 email: roman.hrabec@awt-rekulivace.cz			
Investor: Obec Těrlíčko Májová 47/416, 735 42 Těrlíčko - Horní Těrlíčko				Datum tisku: 15.12.2019	
Stavba: Výstavba vodovodního řadu ul. Z kopce				Číslo zakázky: 40/p0407-19	
Stavební objekt (SO), projektový soubor (PS): IO 01, IO 02, IO 03 Dí: ... Dokument: KOORDINAČNÍ SITUACE				Formát: 4 x A4	
				Revize: 1:500	
				Měřítko: 1:500	
Pané:				Číslo dokumentu: C.3	



AWT Rekultivace a.s.
Eduard Toman
Dělnická 884/41
735 64 Havířov - Prostřední Suchá

V Praze, 4.3.2020

Naše zn.: **200304-0742154389**

Věc: vyjádření k žádosti k akci **"Výstavba vodovodního řádu ul. Z Kopce"**

Sdělujeme Vám, že společnost Vodafone Czech Republic a.s., se sídlem Praha 5, náměstí Junkových 2, IČ: 25788001, zapsaná dne 13.8. 1999 v obchodním rejstříku vedeném Městským soudem v Praze pod spisovou značkou B.6064 na základě předložené dokumentace ze dne **4.3.2020**

souhlasí s realizací projektu.

Ve vámi zadaném zájmovém území a v uvedené výšce (výška stavby: 0 m, výška jeřábu: 999 m) se nenachází žádné podzemní ani nadzemní vedení naší společnosti.

Platnost vyjádření je **1 rok** od data vydání.

S pozdravem

v.z. Nora Hlásenská
Vodafone Czech Republic a.s.
Technická 23
616 00 Brno

Tel.: 775 012 847
E-mail: east@vodafone.cz


Vodafone Czech Republic a.s.
náměstí Junkových 2, 155 00, Praha 5
IČO: 25788001, DIČ: CZ25788001
tel.: 776 971 111, fax: 776 971 927
-60-

Seznam příloh/přiložených souborů:

Zadost_200304-0742154389.pdf



Vyřizuje: Dundáček Petr

E-mail: petr.dundacek@t-mobile.cz

AWT Rekultivace a.s.
Eduard Toman
Dělnická 41/884
735 64 Havířov – Prostřední Suchá

Naše značka: **E10182/20**

V Praze dne: **4.3.2020**

Vyjádření a stanovení podmínek pro udělení souhlasu s umístěním stavby v ochranném pásmu sítě technické infrastruktury (TI) společnosti T-Mobile Czech Republic a.s.

Vydané podle § 101 ZÁKONA Č. 127/2005 Sb., o elektronických komunikacích a o změně některých souvisejících zákonů (zákon o elektronických komunikacích – dále jen ZEK), ve znění pozdějších předpisů a §161 zákona č. 183/2006 Sb., o územním plánování a stavebním řádu (stavební zákon) či dle dalších příslušných právních předpisů

Věc: Výstavba vodovodního řádu ul. z Kopce

Stupeň: Sloučené územní a stavební řízení

Na základě předložených projektových podkladů dáváme **souhlasné stanovisko k vydání Územního souhlasu / rozhodnutí (Stavebního povolení) a následně souhlas s realizací stavby.**

Dle předložených dokladů nedojde ke kolizi s technickou infrastrukturou společnosti **T-Mobile Czech Republic a.s.**

Toto stanovisko má platnost 1 rok.

Vydané stanovisko nelze prodloužit. Po uplynutí platnosti zadejte žádost o nové stanovisko.

T-Mobile
T-Mobile Czech Republic a.s.
Tomášova 2144/1
148 00 Praha 4
IČ 649 49 681, DIČ CZ64949681

.....
Ochrana sítí
Technologický úsek

V případě doplňujících dotazů vždy uvádějte v „Předmětu“ e-mailu číslo jednací.



Příloha č. 1

Rekapitulace žádosti o vyjádření k existenci sítě elektronických komunikací

Číslo žádosti: **E10182/20**
Název stavby /akce: **Výstavba vodovodního řádu ul. z Kopce**
Datum podání žádosti: **4.3.2020**
Důvod žádosti: **Sloučené územní a stavební řízení**
Popis jiného důvodu žádosti:
Poznámka:

Žadatel

Firma / organizace: **AWT Rekultivace a.s.**
IČ: **47676175**
DIČ: **CZ47676175**
Kontaktní osoba: **Eduard Toman**
Adresa: **Dělnická 41/884**
Město / obec: **Havířov – Prostřední Suchá**
PSČ: **735 64**
Stát:
E-mail: **projektant@awt-rekultivace.cz**
Telefonní číslo: **734 351 522**

Stavebník

Firma / organizace: **Obec Těrlicko**
Kontaktní osoba: **Obec Těrlicko**
Adresa: **Májová 474/16**
Město / obec: **Těrlicko**
PSČ: **735 42**
Stát:
E-mail: **projektant@awt-rekultivace.cz**
Telefonní číslo: **734 351 522**

Stavba

Výška nad terénem (metry): **0 m**
Projektant:
Druh stavby: **Ostatní**
Hodnota projektu: **3 mil. Kč**
Měsíc zahájení stavby: **07/2020**
Měsíc ukončení stavby: **11/2020**


Odeslání stanoviska

E-mail: **projektant@awt-rekultivace.cz**

Příloha č. 2

Situační plánek

Zájmová oblast (zájmové oblasti) zadaná žadatelem

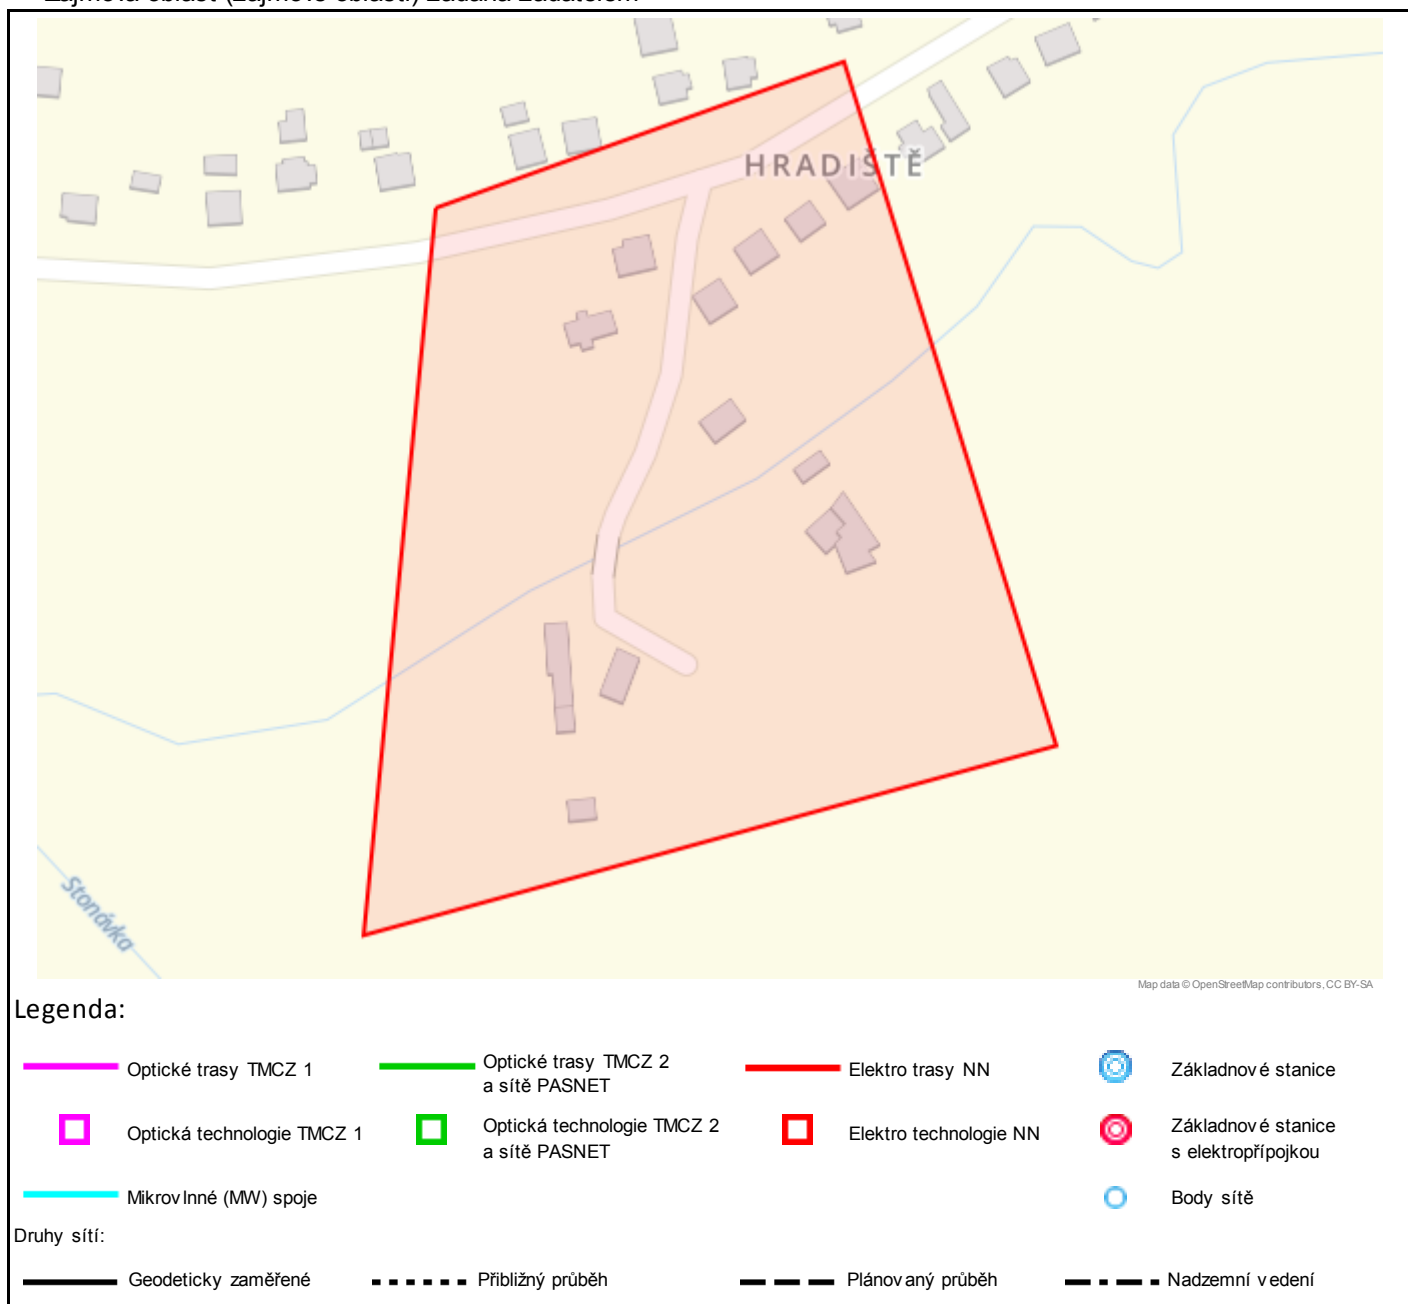

Geometrie zájmové oblasti (zájmových oblastí) žádosti ve formátu WKT a souřadnicovém systému S-JTSK. Zkopírováním textu lze geometrii zobrazit v jakémkoli softwaru podporujícím formát WKT.

POLYGON((-454692.887581053 -1114762.3364818,-454535.737670853 -1114720.37327562,-454477.424733183 -1114982.16057505,-454742.305882591 -1115031.47711715,-454692.887581053 -1114762.3364818))

AWT Rekultivace a.s.
Toman Eduard
Dělnická 41/884
73564 Havířov

Váš dopis značka / ze dne	Naše značka	Vyřizuje / linka	Místo odeslání / dne
2020299752/ 4.3.2020	0000025278	Behinová / 251 618 458	Praha / 4.3.2020

Vyjádření k existenci sítí

vydané podle § 161 zákona č. 183/2006 Sb., o územním plánování a stavebním řádu (stavební zákon)

Název akce: VÝSTAVBA VODOVODNÍHO ŘADU UL. Z KOPCE

Důvod žádosti: Existence sítí

Vážený pane/ Vážená paní,

na základě Vaší žádosti Vám sdělujeme, že v místě uvažované stavby (definované polygonem zakresleným v žádosti, která je nedílnou přílohou tohoto vyjádření) se **nenachází** žádné elektrické zařízení v majetku provozovatele přenosové soustavy ČEPS, a.s., ani jeho ochranné pásmo. Z hlediska rozvojových zájmů společnosti ČEPS, a.s. **bez připomínek**.

Toto vyjádření vydala společnost HRDLIČKA, spol. s r.o. v zastoupení společnosti ČEPS, a.s. dne 4.3.2020. Vyjádření má platnost 12 měsíců od data vydání.



Elektronicky podepsal(a) Hrdlička spol.s r.o.
Datum: 4.3.2020 8:48:40 CEST

V případě dotazů kontaktujte zákaznické centrum společnosti HRDLIČKA, spol. s r.o.:

Zákaznické centrum služeb MAWIS

e-mail: info@mawis.eu

tel.: +420 251 618 458

Příloha: Žádost o vyjádření č. 2020299752

Společnost HRDLIČKA, spol. s r.o. je pověřena společností ČEPS, a.s. k vydávání vyjádření k existenci sítí jejím jménem v oblastech, které jsou mimo zájmové území ČEPS, a.s. mandátní smlouvou číslo 1800002353 ze dne 9.12.2011 a plnou mocí ze dne 09.11.2017. Tato vyjádření mají platnost originálu a jsou v elektronické formě opatřena elektronickou značkou vydavatele.

Žádost o vyjádření k existenci sítí v majetku ČEPS, a.s. je možné podat elektronicky prostřednictvím služby UtilityReport ze stránek www.ceps.cz



UPC Česká republika, s.r.o.

zastoupena společností

InfoTel, spol. s r.o.

Závišova 5, 140 00 Praha 4, Česká republika

Novolišeňská 2678/18, 628 00 Brno-Líšeň

IČ: 00562262

IČ: 46981071

T +420 261 107 111 F +420 261 107 100

T +420 544 422 111 F +420 544 422 155

AWT REKULTIVACE a.s.

Eduard Toman

Dělnická 41/884

735 64 Havířov – Prostřední Suchá

**VYJÁDRĚNÍ O EXISTENCI VEDENÍ VEŘEJNÉ KOMUNIKAČNÍ SÍTĚ (VVKŠ)
A VŠEOBECNÉ PODMÍNKY OCHRANY VEDENÍ VEŘEJNÉ KOMUNIKAČNÍ SÍTĚ
SPOLEČNOSTI UPC Česká republika, s.r.o.**

vydané podle § 101 zákona č. 127/2005 Sb., o elektronických komunikacích a o změně některých souvisejících zákonů (zákon o elektronických komunikacích), ve znění pozdějších předpisů a § 161 zákona 183/2006 Sb., o územním plánování a stavebním řádu (stavební zákon).

Číslo žádosti: **E003687/20**
Název akce/stavby: **VÝSTAVBA VODOVODNÍHO ŘADU UL. Z KOPCE**
Vyřizuje: **Myška Robert / +420 606 776 105**
Naše značka:
Datum: **4.3.2020**
Umístěno:
Katastrální území: **Hradiště pod Babí horou (647489)**
Číslo parcely:
Důvod vydání vyjádření: **Sloučené územní a stavební řízení**
Popis důvodu žádosti:
Žádost o souhlas se zjednodušeným územním řízením: **Ne**
Žádost o souhlas s veřejnoprávní smlouvou: **Ne**

Společnost InfoTel, spol. s r.o. (dále jen *InfoTel*) zplnomocněna od 1.3.2017 k zastupování společnosti UPC Česká republika, s.r.o. jako vlastníka sítě elektronických komunikací ve správních, stavebně – správních, povolovacích a jiných řízeních na základě Vaší žádosti o vyjádření o existenci sítě po určení a vyznačení zájmového území – předložení projektové dokumentace a na základě stanovení důvodu pro vydání vyjádření vydává **následující vyjádření**:

Dle Vámi předložené dokumentace se v prostoru stavby nenacházejí žádná VVKŠ, která by byla v našem vlastnictví.

Se stavbou souhlasíme

Toto vyjádření se vztahuje k aktuálnímu stavu neexistence VVKŠ ve staveništi předmětné stavby a ke dni zahájení stavby je nutno existenci VVKŠ znovu ověřit.

Toto vyjádření platí 1 rok od data vystavení a pro zájmové území, které je přílohou vyjádření.

Vyjádření vydala společnost InfoTel dne: 4.3.2020



InfoTel, spol. s r.o.
Novolišeňská 18, 628 00 Brno
DIČ: CZ46981071

Robert Myška

Zájmová oblast (zájmové oblasti) zadaná žadatelem:



Legenda:

 Kabelové trasy

 Umístění technologie

Geometrie zájmové oblasti (zájmových oblastí) žádosti ve formátu WKT a souřadnicovém systému S-JTSK. Zkopírováním textu lze geometrii zobrazit v jakémkoli softwaru podporujícím formát WKT.

GEOMETRY COLLECTION(POLYGON((-454704.164104023 -1114763.00850506,-454538.661253116 -1114723.28391009,-454447.368683228 -1115009.30132775,-454741.70659062 -1115020.57885595,-454726.263421237 -1114758.69170505,-454704.164104023 -1114763.00850506)))

AWT REKULTIVACE a.s.

Eduard Toman

Dělnická 41/884

735 64 Havířov

Vaše značka

Naše značka

1412000587

Vyřizuje

Středisko dokumentace SITEL

V Praze dne

04.03.2020

**Věc: Vyjádření k e istenci technické in rastruktury
podzemního komunikačního vedení a zařízení veřejné komunikační sítě**

Stavba:

VÝSTAVBA VODOVODNÍHO ŘADU UL. Z KOPCE

– Zájmové území stavby vyznačeno ve Vaši žádosti

Společnost **OPTILINE a.s.** se sídlem Brno, Příkop 843/4, PSČ 602 00, zastoupena společností SITEL, spol. s r.o., se sídlem Baarova 957/15, Praha 4, PSČ 140 00 (dále jen SITEL), Vám sděluje, že ve vyznačeném zájmovém území se nenachází žádná podzemní komunikační vedení a zařízení veřejné komunikační sítě ve vlastnictví společnosti OPTILINE a.s.

Souhlasíme s vydáním pro tyto účely: Ohlášení stavby, Rozhodnutí o umístění stavby, Sloučené územní a stavební řízení, Stavební povolení, Veřejnoprávní smlouvy, Zjednodušené územní řízení, Územní souhlas.

Toto vyjádření má platnost 1 rok ode dne vydání.

V případě další korespondence uvádějte naše číslo jednací.

S pozdravem

Přílohy: polohopisný plán


Kopie: žádné



Situační výkres

Platí pouze s vyjádřením 1412000587.

Zakreslené polohy zařízení v příloze jsou pouze informativní.

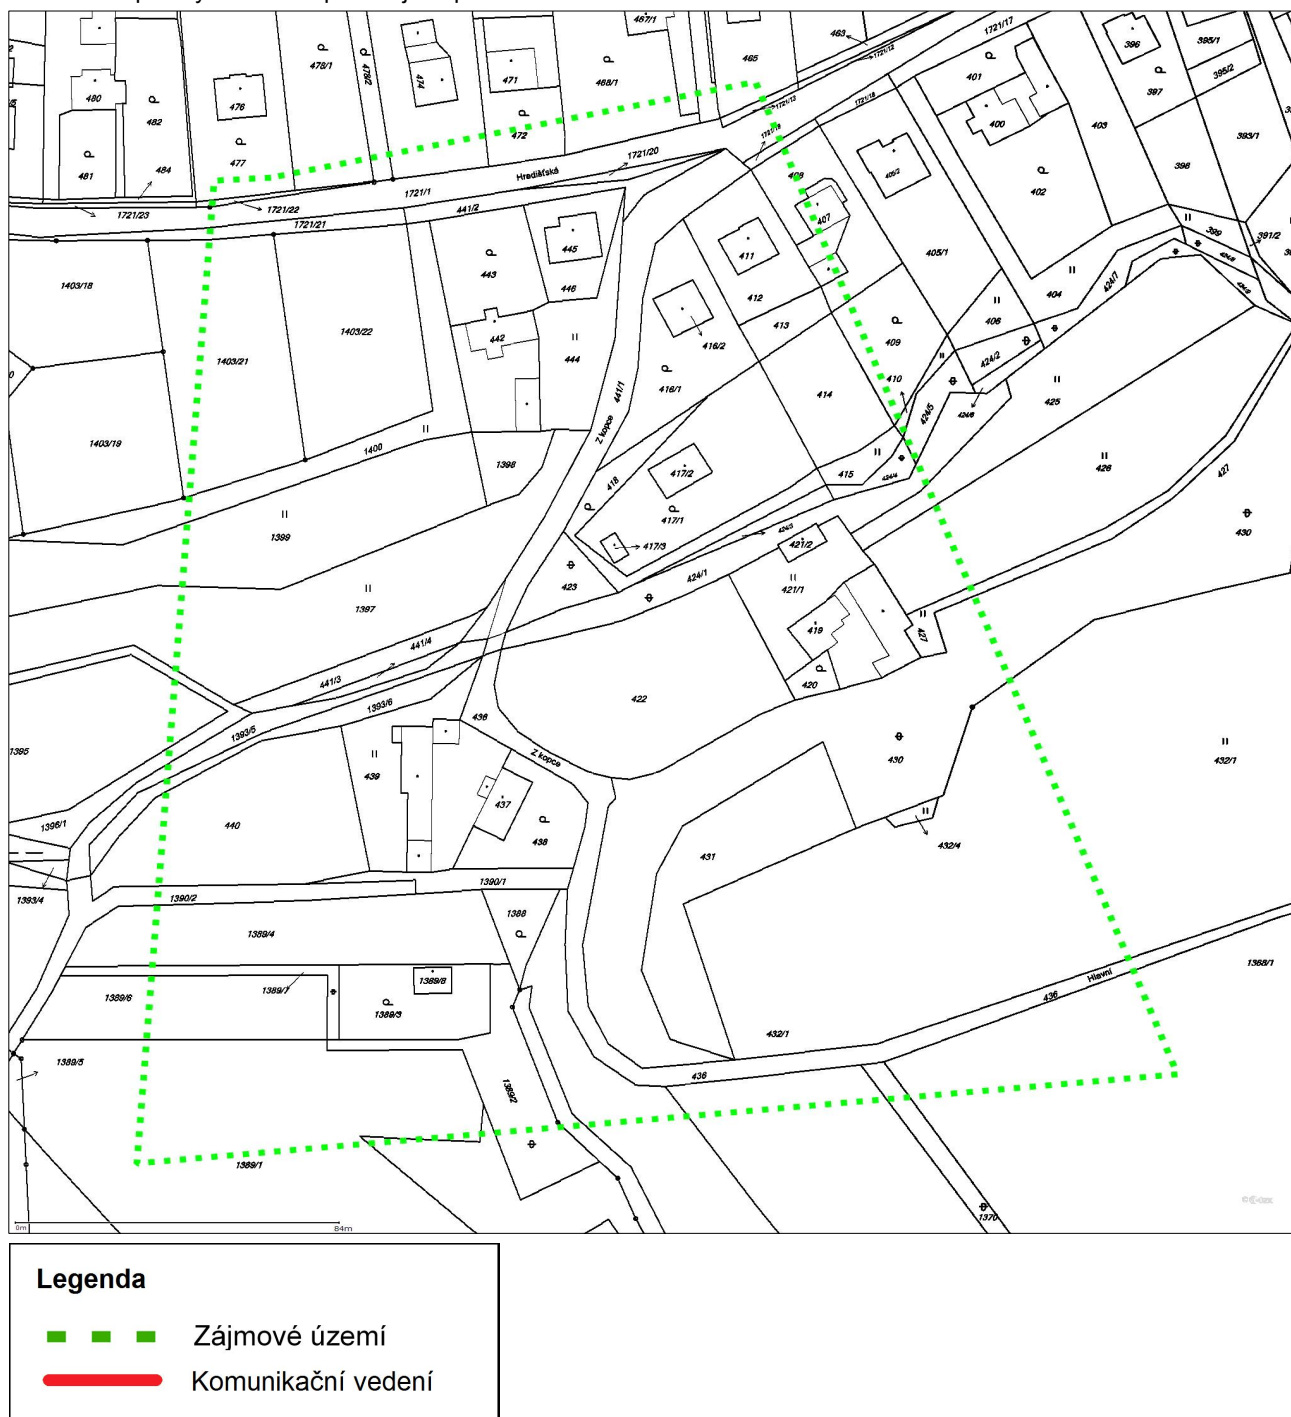

Dotčená katastrální území: Hradiště pod Babí horou

Optiline a.s.
Přikop 843/4, Brno, PSČ 602 00
IČ: 26270412, DIČ: CZ26270412
zapsána v OR u KS v Brně, oddíl B, vložka 3677

Zastoupena společností SITEL, spol. s r.o.
se sídlem Baarova 957/15, Praha 4, PSČ 140 00
tel.: 267 198 111, fax: 267 198 222
web: www.sitel.cz
IČ: 44797320, DIČ: CZ44797320
zapsána v OR u MS v Praze, oddíl C, vložka 6725



SITEL, spol. s r.o.

Společnost pro výstavbu integrovaných telekomunikací

Sídlo: Baarova 957/15, 140 00 Praha 4

Provozovna: Nad Elektrárnou 1526/45, 106 00 Praha 10

AWT REKULTIVACE a.s.

Eduard Toman

Dělnická 41/884

735 64 Havířov

Vaše značka

Naše značka

1112001114

Vyřizuje

Středisko dokumentace SITEL

V Praze dne

04.03.2020

**Věc: Vyjádření k e istenci technické in rastruktury
podzemního komunikačního vedení a zařízení veřejné komunikační sítě**

Stavba:

VÝSTAVBA VODOVODNÍHO ŘADU UL. Z KOPCE

– Zájmové území stavby vyznačeno ve Vaši žádosti

Společnost **SITEL spol. s r.o.** se sídlem Baarova 957/15, Praha 4, PSČ 140 00 (dále jen SITEL), Vám sděluje, že ve vyznačeném zájmovém území se nenachází žádná podzemní komunikační vedení a zařízení veřejné komunikační sítě ve vlastnictví společnosti SITEL, spol. s r.o.

Souhlasíme s vydáním pro tyto účely: Ohlášení stavby, Rozhodnutí o umístění stavby, Sloučené územní a stavební řízení, Stavební povolení, Veřejnoprávní smlouvy, Zjednodušené územní řízení, Územní souhlas

Toto vyjádření má platnost 1 rok ode dne vydání.

V případě další korespondence uvádějte naše číslo jednací.

S pozdravem



Přílohy: polohopisný plán

Kopie: žádné

tel.: +420 267 198 111, fax: +420 267 198 222
e-mail: sitel@sitel.cz web: www.sitel.cz



bank. spojení: ČSOB Praha 5, č.ú. 892803/0300
IČ: 44797320, DIČ: CZ44797320
spis.zn.C.6725 u Městského soudu v Praze

Situační výkres

Platí pouze s vyjádřením 1112001114.

Zakreslené polohy zařízení v příloze jsou pouze informativní.



Legenda


- ■ ■ Zájmové území
 ————— Komunikační vedení

Dotčená katastrální území: Hradiště pod Babí horou

tel.: +420 267 198 111, fax: +420 267 198 222
e-mail: sitel@sitel.cz web: www.sitel.cz



bank. spojení: ČSOB Praha 5, č.ú. 892803/0300
IČ: 44797320, DIČ: CZ44797320
spis.zn.C.6725 u Městského soudu v Praze

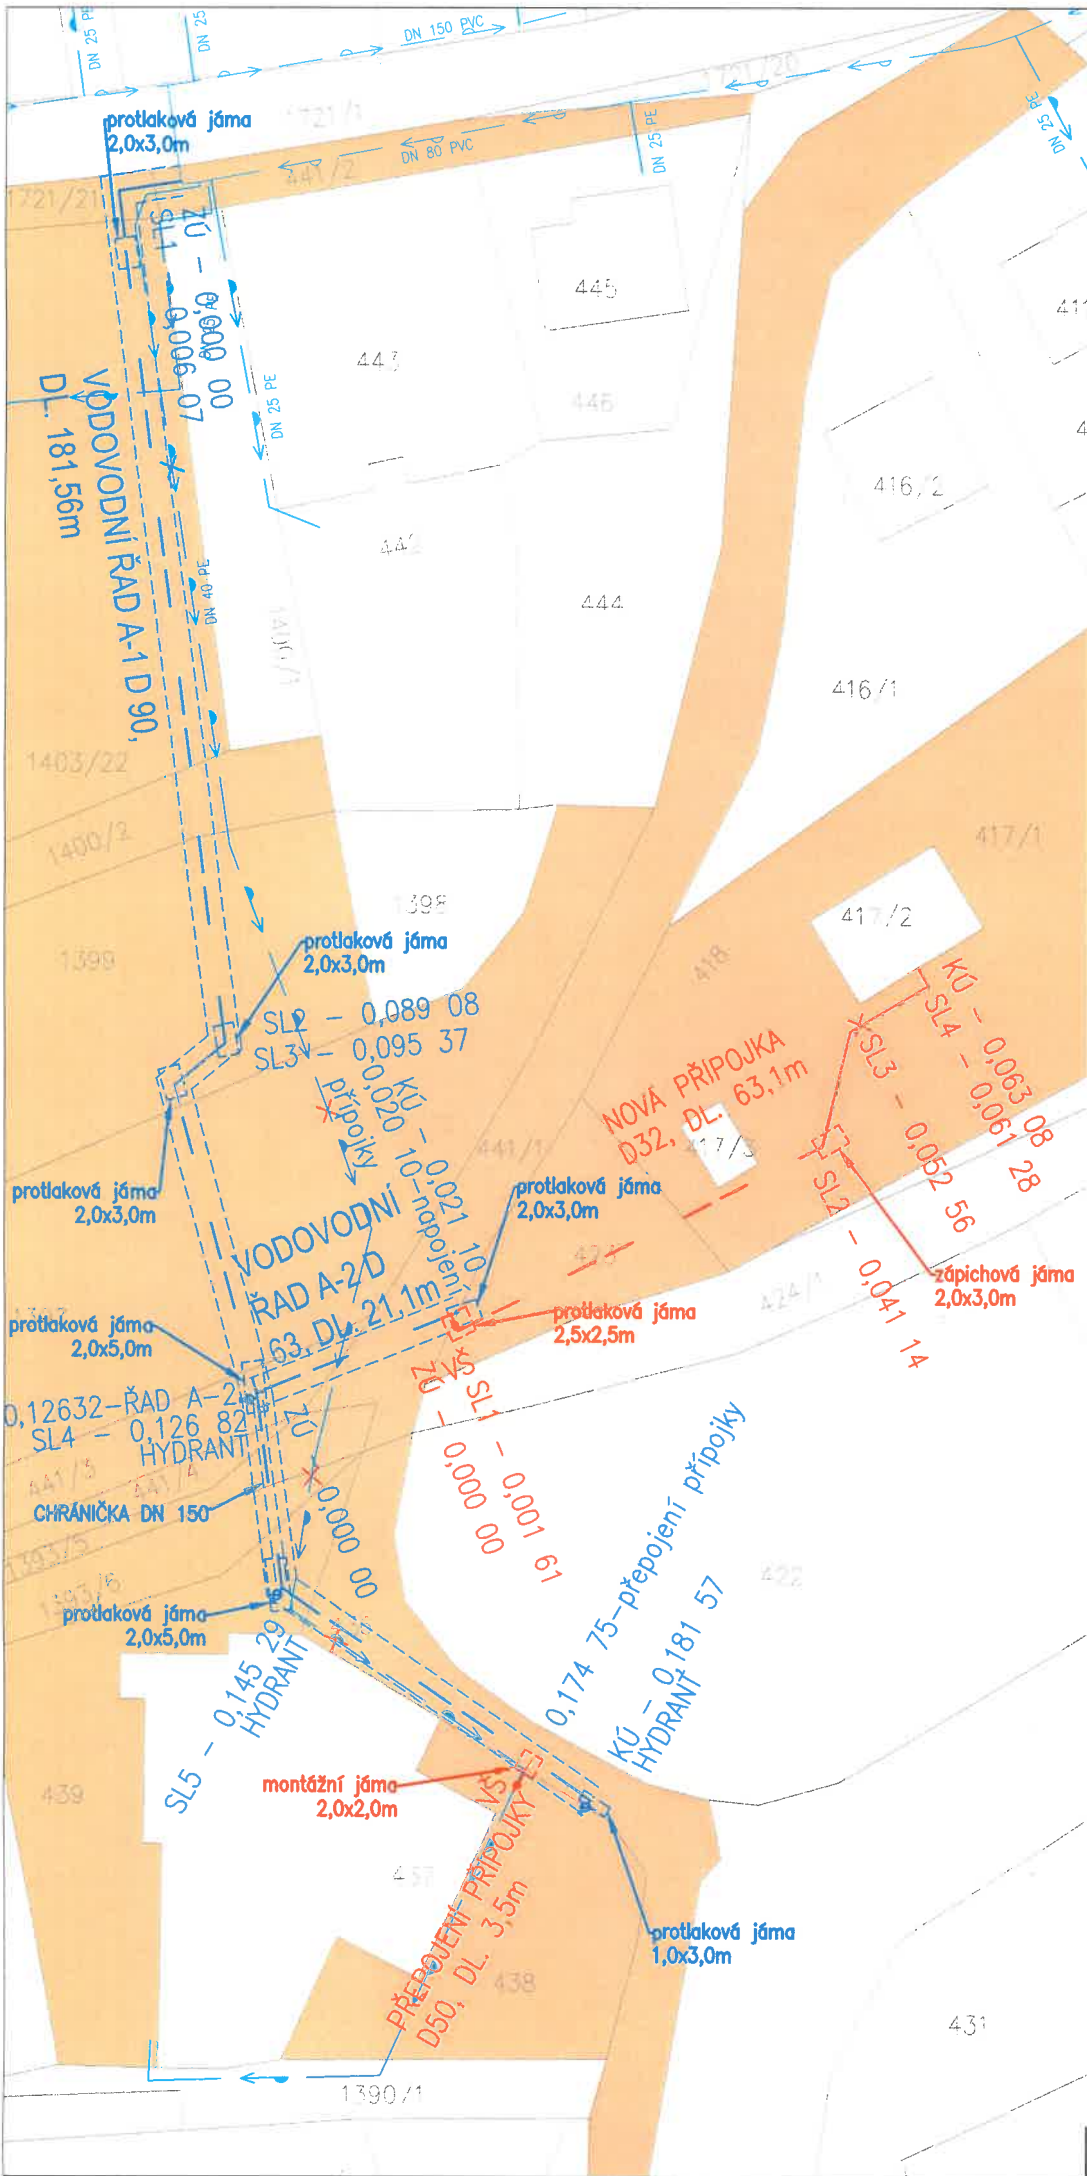

LEGENDA	
	KATASTRÁLNÍ MAPA
	STAVEBNÍ PARCELY
	KATASTRÁLNÍ MAPA
	DRUH POZEMKU, Č. PARCELY



LEGENDA – INŽENÝRSKÉ SÍTĚ – nové			
	VODOVODNÍ SÍŤ		VODOVODNÍ SÍŤ – HLAVNÍ ŘAD
	HLAVNÍ ŘAD		OCHRANNÉ PÁSMO
	VODOVODNÍ SÍŤ		
	PŘÍPOJKY		

LEGENDA – INŽENÝRSKÉ SÍTĚ – stávající	
	VODOVODNÍ SÍŤ – HLAVNÍ ŘAD
	VODOVODNÍ SÍŤ – PŘÍPOJKY
	VODOVODNÍ SÍŤ – PŘÍPOJKY – rušené

SOUHLAS VLASTNÍKA SE STAVEBNÍM ZÁMĚREM
Jako vlastník pozemku/stavby dotčené záměrem, jako vlastník sousedního pozemku /stavby souhlasím s předloženým stavebním záměrem.
Parcela: 438, 439, 1393/6,
Jméno a příjmení: Anna Godulová
Datum narození: 10.9.1959
Bydliště: Z Kopce 24/4, Hradiště, 73542 Těrlicko

Podpis: *Anna Godulová*


Souhlas je souhlasem vlastníka pozemku nebo stavby k umístění a provedení stavebního záměru podle par. 184a zákona č. 183/2006 Sb., stavební zákon v platném znění. Na tomto výkrese vlastník pozemku nebo stavby podpisem stvrzuje svůj souhlas se záměrem.

xxx	xxx	xxx	xxx
Číslo revize:	Obsah revize:	Datum revize:	Vypracoval:

Tato dokumentace včetně všech příloh v tištěné i elektronické podobě je autorským dílem a je duševním vlastnictvím společnosti AWT Reaktivace, a.s., IČ: 47676175. Autorská práva k dokumentaci jsou chráněna autorským zákonem. Objednatel této dokumentace je oprávněn ji využívat pouze k účelům vyplývajícím z uzavřené smlouvy. Jiné užití projektové dokumentace bez písemného souhlasu vlastníka je zakázáno.

DOKUMENTACE PRO SPOLEČNÉ ŘÍZENÍ				DÚR/DSP	
Projektový manažer:	Ing. Jana Kalužiková tel: 735 197 265 email:jana.kaluзикova@awt-rekultivace.cz	Projektant:	Bc. Ing. Věra Gfundělová	Generální projektant: AWT REKULTIVACE a.s. Dělnická 41/884 735 64 Havířov-Prostřední Suchá tel:+420 596 580 111 IČO: 47676175 www.awt-rekultivace.cz 	
Hlavní inženýr projektu:	Ing. Jana Kalužiková tel: 602 576 475 email:jana.kaluзикova@awt-rekultivace.cz	Vypracoval:	Bc. Ing. Věra Gfundělová		
Zodpovědný projektant:	Bc. Ing. Věra Gfundělová ČKAIT 1104014 Autorizovaný technik v oboru TV02	Kontroloval:	Ing. Roman Hrabec, MBA tel: 602 576 475 email: roman.hrabec@awt-rekultivace.cz		
Investor:	Obec Těrlicko Májová 474/16, 735 42 Těrlicko - Horní Těrlicko			Datum 1.v.:	15.12.2019
Stavba:	Výstavba vodovodního řadu ul. Z kopce			Číslo zakázky:	407p0407-19
Stavební objekt (SO), provozní soubor (PS):	IO 01, IO 02, IO 03			Formát:	4 x A4
Díl:	...			Revize:	
Dokument:	SITUACE STAVBY V KM			Měřítko:	1:500
				Paré:	Číslo dokumentu:
					C.4

DOKUMENTACE PRO SPOLEČNÉ ŘÍZENÍ		DÚR/DS	
Projektový manažer: Ing. Jana Kalužíková tel: 735 197 265 email:jana.kaluzikova@awt-rekultivace.cz		Projektant: Bc. Ing. Věra Gřundělová	
Hlavní inženýr projektu: Ing. Jana Kalužíková tel: 602 576 475 email:jana.kaluzikova@awt-rekultivace.cz		Vypracoval: Bc. Ing. Věra Gřundělová	
Zodpovědný projektant: Bc. Ing. Věra Gřundělová ČKAIT 1104014 Autorizovaný technik v oboru TV02		Kontroloval: Ing. Roman Hrabec, MBA tel: 602 578 475 email: roman.hrabec@awt-rekultivace.cz	
Investor: Obec Těrlícko Májová 474/16, 735 42 Těrlícko - Horní Těrlícko		Datum 1.v.: 15.12.2019	
Stavba: Výstavba vodovodního řadu ul. Z kopce		Číslo zakázky: 40f0407-19	
Stavební objekt (SO), provozní soubor (PS): IO 01, IO 02, IO 03 Díl: ...		Formát: 4 x A4	
Dokument: SITUACE STAVBY V KM		Revize:	
		Měřítko: 1:500	
		Paré:	Číslo dokumentu
		C.4	

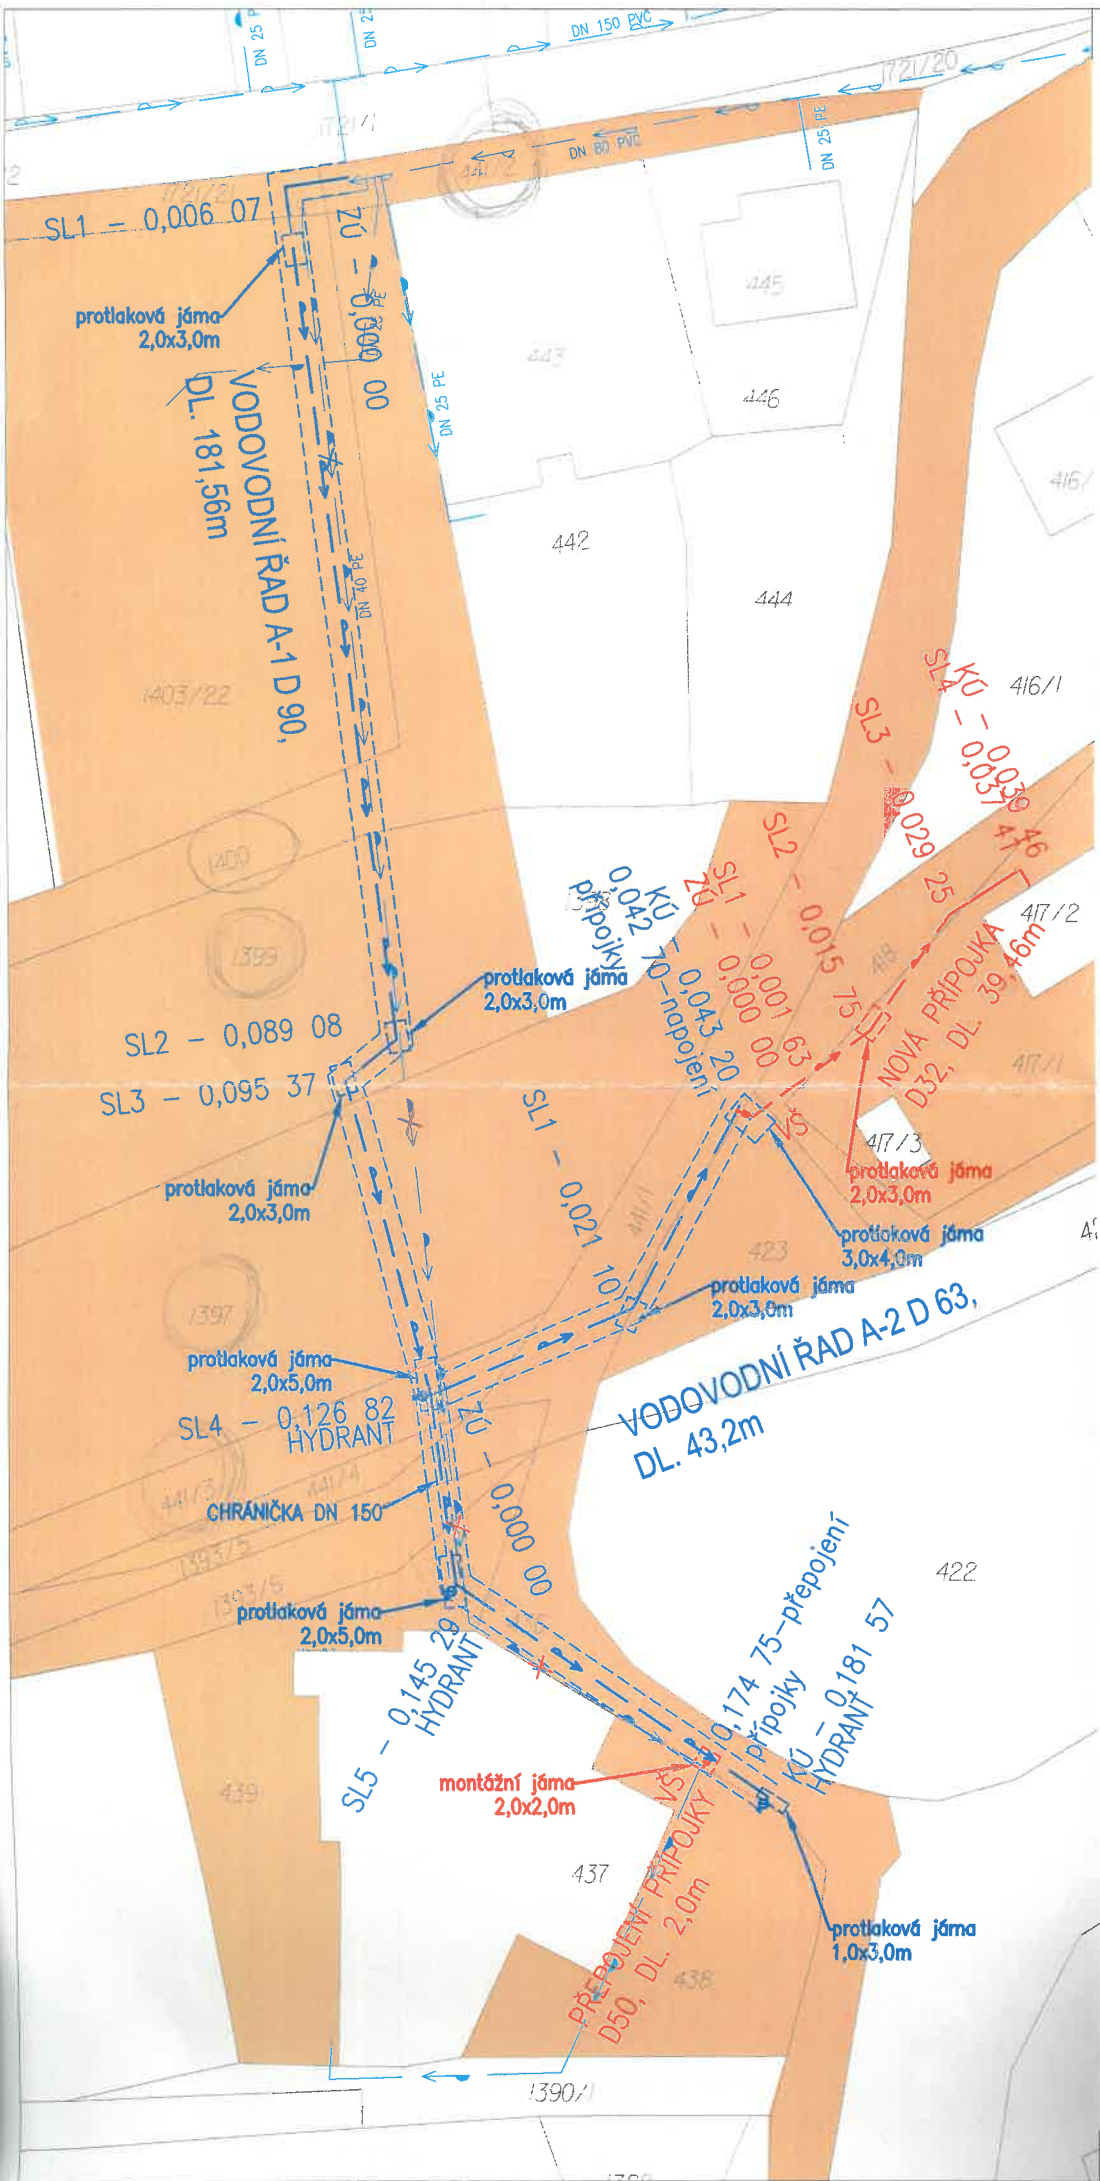

LEGENDA	
	KATASTRÁLNÍ MAPA
	STAVEBNÍ PARCELY
	KATASTRÁLNÍ MAPA
	DRUH POZEMKU, Č. PARCELY



LEGENDA – INŽENÝRSKÉ SÍŤE – nové	
	VODOVODNÍ SÍŤ
	HLAVNÍ ŘAD
	VODOVODNÍ SÍŤ
	PŘÍPOJKY
	VODOVODNÍ SÍŤ – HLAVNÍ ŘAD
	OCHRANNÉ PÁSMO

LEGENDA – INŽENÝRSKÉ SÍŤE – stávající	
	VODOVODNÍ SÍŤ – HLAVNÍ ŘAD
	VODOVODNÍ SÍŤ – PŘÍPOJKY
	VODOVODNÍ SÍŤ – PŘÍPOJKY – rušené

SOUHLAS VLASTNÍKA SE STAVEBNÍM ZÁMĚREM

Jako vlastník pozemku/stavby dotčené záměrem, jako vlastník sousedního pozemku /stavby souhlasím s předloženým stavebním záměrem.

Parcela: 441/2, 1400, 1399, 1397, 441/3
Jméno a příjmení / Název společnosti: SLONKOVÁ BOHDANA
Datum narození / IČO: 12.10.1970
Bytem / Sídlo: VOSETA KLICPERY 237, SEDLEČANKY, 250 88 ČELÁKOVICE

Podpis:

Souhlas je souhlasem vlastníka pozemku nebo stavby k umístění a provedení stavebního záměru podle par. 184a zákona č. 183/2006 Sb., stavební zákon v platném znění. Na tomto výkrese vlastník pozemku nebo stavby podpisem stvrzuje svůj souhlas se záměrem.

xxx	xxx	xxx	xxx
Číslo revize:	Obsah revize:	Datum revize:	Vypracoval:

Tato dokumentace včetně všech příloh v tištěné i elektronické podobě je autorským dílem a je duševním vlastnictvím společnosti AWT Rekultivace, a.s., IČ: 47676175. Autorská práva k dokumentaci jsou chráněna autorským zákonem. Objednatel této dokumentace je oprávněn ji využívat pouze k účelům vyplývajícím z uzavřené smlouvy. Jiné užití projektové dokumentace bez písemného souhlasu vlastníka je zakázáno.

DOKUMENTACE PRO SPOLEČNÉ ŘÍZENÍ		DÚR/DSP
Projektový manažer: Ing. Jana Kalužiková tel: 735 197 265 email: jana.kalužikova@awt-rekultivace.cz	Projektant: Bc. Ing. Věra Gřundělová	Generální projektant: AWT REKULTIVACE a.s. Dělnická 41/884 735 64 Havířov-Prostřední Suchá tel: +420 596 580 111 IČO: 47676175 www.awt-rekultivace.cz
Hlavní inženýr projektu: Ing. Jana Kalužiková tel: 602 576 475 email: jana.kalužikova@awt-rekultivace.cz	Vypracoval: Bc. Ing. Věra Gřundělová	
Zodpovědný projektant: Bc. Ing. Věra Gřundělová ČKAIT 1104014 Autorizovaný technik v oboru TV02	Kontroloval: Ing. Roman Hrabec, MBA tel: 602 576 475 email: roman.hrabec@awt-rekultivace.cz	Datum 1.v.: 15.12.2019 Číslo zakázky: 40fp0407-19 Formát: 4 x A4 Revize: 1:500 Měřítko: 1:500
Investor: Obec Těrlicko Májová 474/16, 735 42 Těrlicko - Horní Těrlicko	Stavba: Výstavba vodovodního řadu ul. Z kopce	Paré: Číslo dokumentu: C.4
Stavební objekt (SO), provozní soubor (PS): IO 01, IO 02, IO 03 Díl: ...	Dokument: SITUACE STAVBY V KM	



SPRÁVA SILNIC MORAVSKOSLEZSKÉHO KRAJE,
příspěvková organizace

středisko Karviná

Bohumínská 1877/4, 733 01 Karviná

AWT
AWT REKULTIVACE A.S.
PODATELNA

Příspěvková organizace
Moravskoslezského kraje

16-03-2020

VÁŠ DOPIS ZN.:

ZE DNE: 4.3.2020

NAŠE ZN.: 6431/TSÚ/20/Kop

VYŘIZUJE: Koplová Dana

TEL.: 595 392 363, 603 731 710

FAX: 595 392 355

E-MAIL: dana.koplova@ssmsk.cz

DATUM: 11.3.2020

PŘEVZAL:
AWT Rekultivace a.s.

SEZNACÍ:
Dělnická 41/38

735 64 Havířov - Prostřední Suchá

Výstavba vodovodního řadu ul. Z Kopce - vyjádření k projektové dokumentaci pro společné povolení


Na základě předložené projektové (DÚR a DSP 15.12.2019) dáváme souhlasné stanovisko ke zřízení vodovodního řadu, který bude napojen na stávající vodovodní řad v pomocném silničním pozemku silnice III/4741 parc.č. 1721/1 k.ú. Hradiště pod Babí horou za následujících podmínek:

- Min. **15 dnů před realizací** musí být s naším střediskem **uzavřena smlouva o užití silnice** (zhotovitel předloží situace se zákresem záboru v m², uvede termín realizace od-do a osobu odpovědnou za prováděné práce) a sepsán **protokol o zásahu do silničního pozemku**.
- Stavbu nutno zabezpečit tak, aby nedocházelo ke znečišťování a poškození silnice.
- Po napojení vodovodního řadu bude pozemek uveden do původního stavu.

Toto vyjádření je zároveň souhlasem ke zvláštnímu užívání silnice III/4741 dle § 25 zákona o pozemních komunikacích č. 13/1997 Sb.

K umístění vodovodního řadu musí být uzavřena **smlouva o budoucí smlouvě o zřízení věcného břemene**. K sepsání smlouvy je nutný souhlas rady Moravskoslezského kraje. Věcný záměr musí být schválen radou Moravskoslezského kraje. Podklady pro tento souhlas jsou předkládány prostřednictvím našeho střediska.


S pozdravem

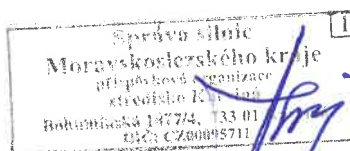

Ing. Václav Hrachovina
vedoucí střediska

Příloha

Situace stavby

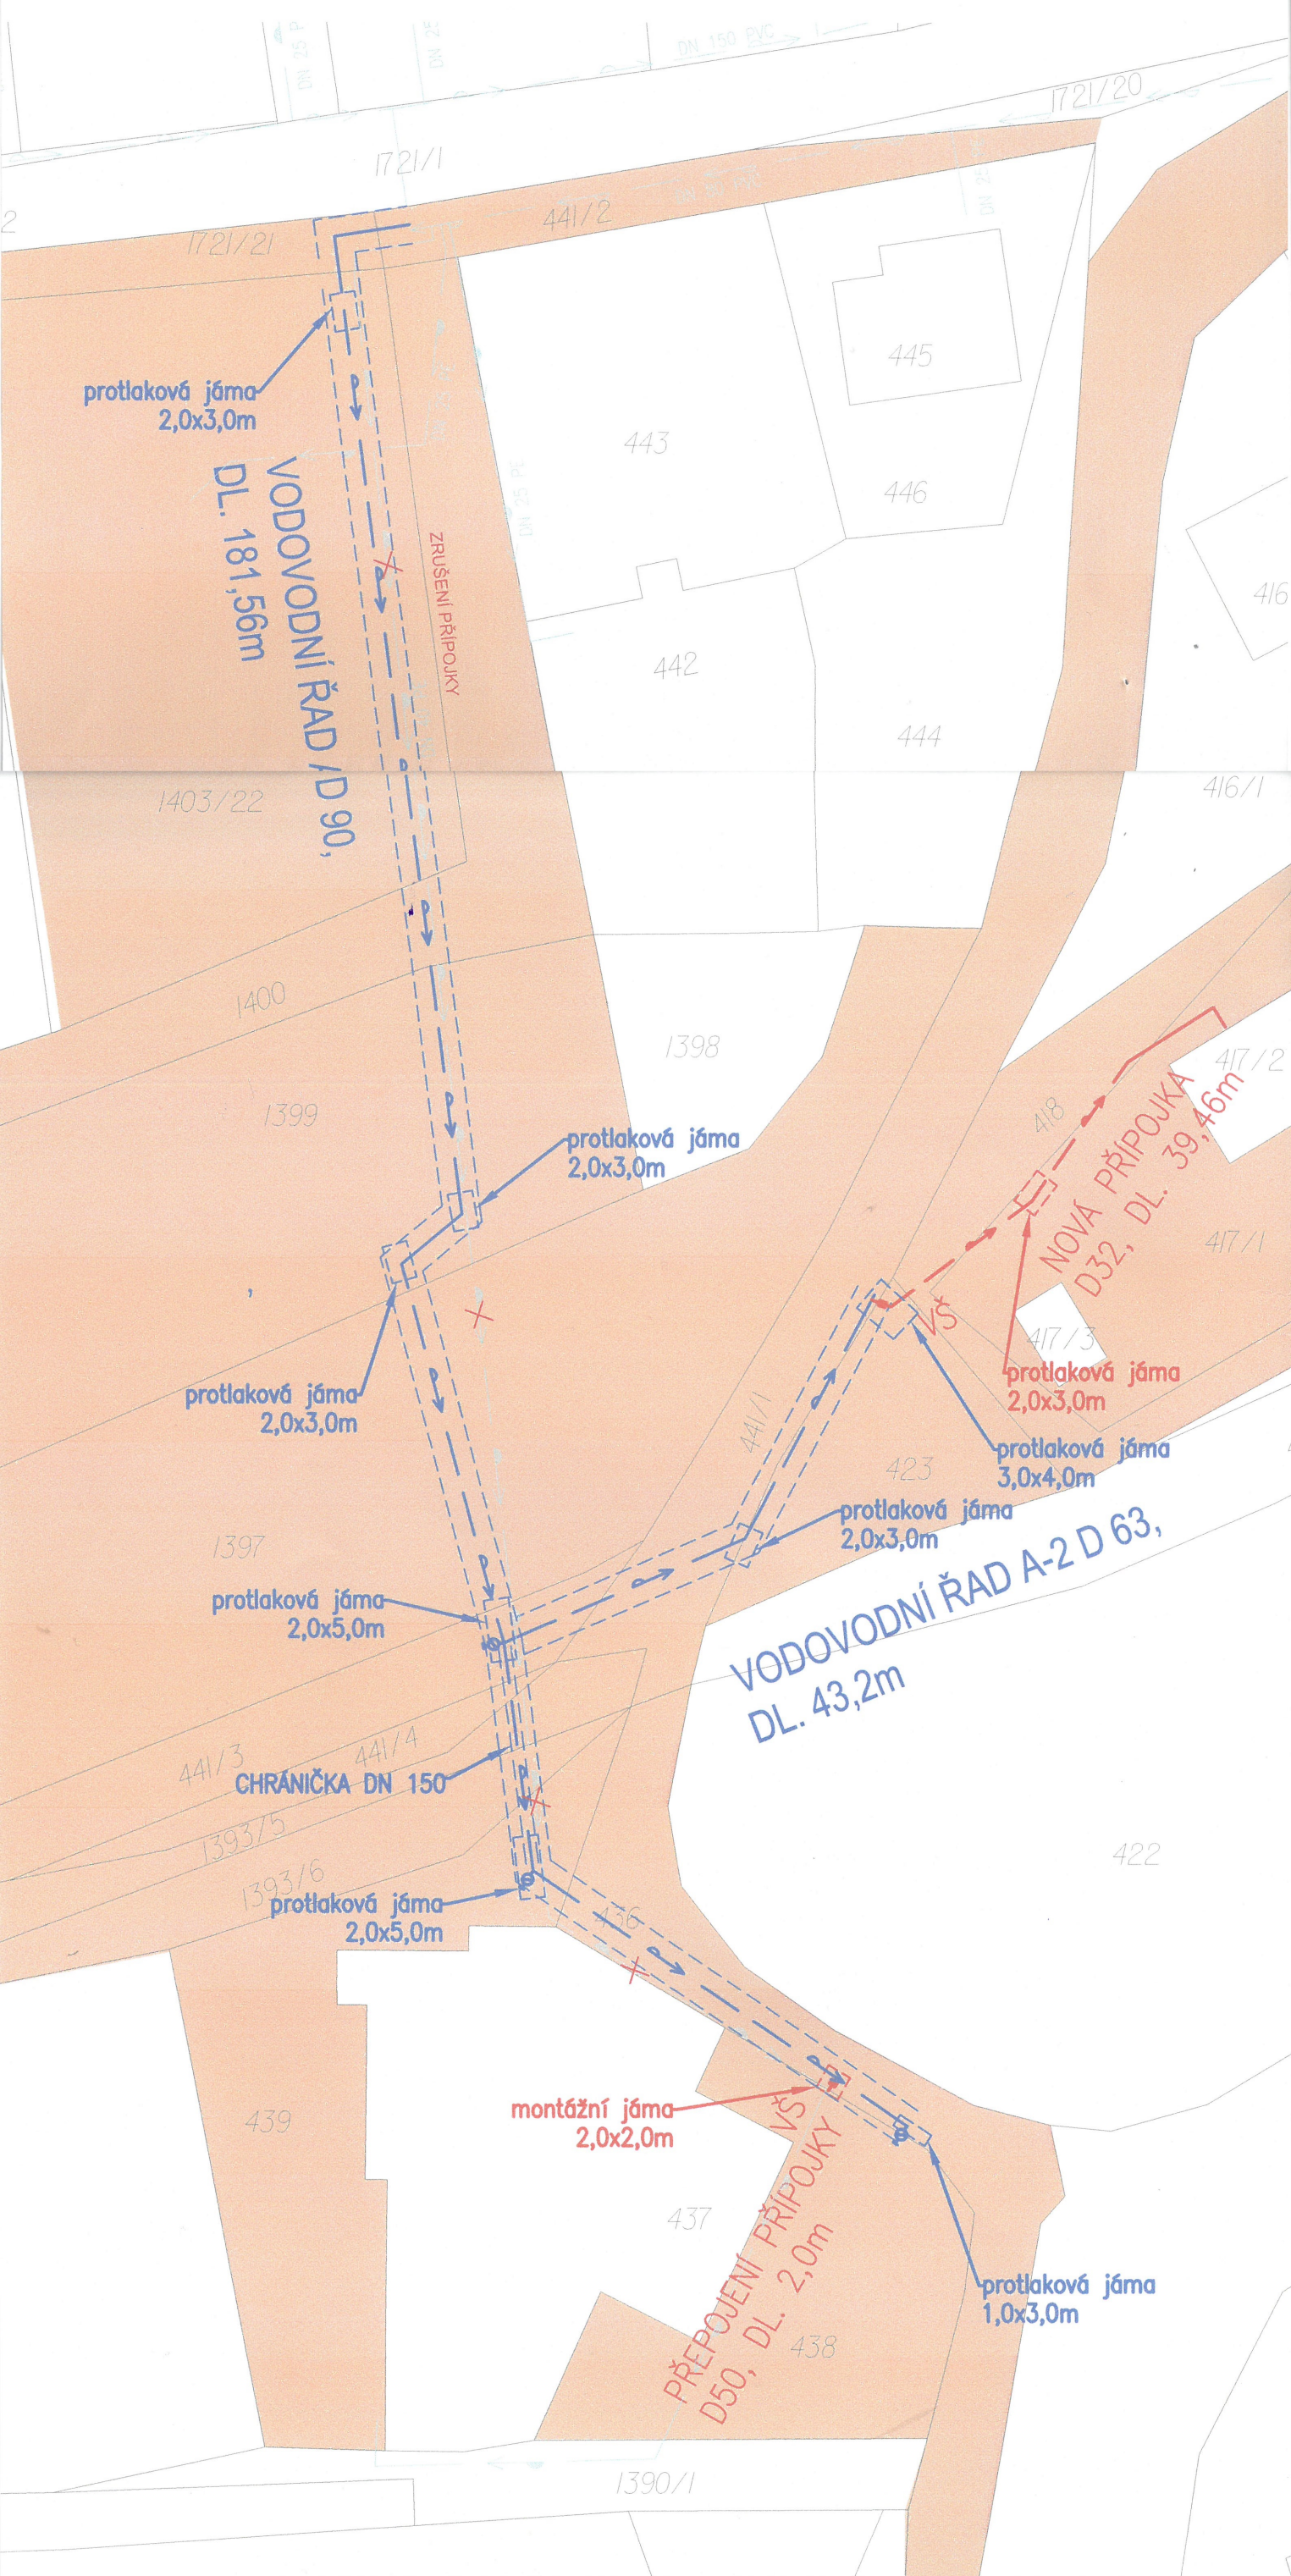

LEGENDA	
	KATASTRÁLNÍ MAPA
	STAVEBNÍ PARCELY
	KATASTRÁLNÍ MAPA
	DRUH POZEMKU, Č. PARCELY

LEGENDA – INŽENÝRSKÉ SÍŤ – nové			
	VODOVODNÍ SÍŤ		VODOVODNÍ SÍŤ – HLAVNÍ ŘAD
	HLAVNÍ ŘAD		OCHRANNÉ PÁSMO
	VODOVODNÍ SÍŤ		
	PŘÍPOJKY		

LEGENDA – INŽENÝRSKÉ SÍŤ – stávající	
	VODOVODNÍ SÍŤ – HLAVNÍ ŘAD
	VODOVODNÍ SÍŤ – PŘÍPOJKY
	VODOVODNÍ SÍŤ – PŘÍPOJKY – rušené

SOUHLAS VLASTNÍKA SE STAVEBNÍM ZÁMĚREM

Jako vlastník pozemku/stavby dotčené záměrem, jako vlastník sousedního pozemku /stavby souhlasím s předloženým stavebním záměrem.

Parcela:
Jméno a příjmení / Název společnosti:
Datum narození / IČO:
Bytem / Sídlo: Ing. Věra Gřundělová, vedoucí oddělení
Podpis:

Správa silnic
Moravskoslezského kraje
příspěvková organizace
středisko Karviná
Bohuminská 1877/4, 733 01 Karviná
DIČ: CZ00995711

Souhlas je souhlasem vlastníka pozemku nebo stavby k umístění a provedení stavebního záměru podle par. 184a zákona č. 183/2006 Sb., stavební zákon v platném znění. Na tomto výkrese vlastník pozemku nebo stavby podpisem stvrzuje svůj souhlas se záměrem.

xxx	xxx	xxx	xxx
Číslo revize:	Obsah revize:	Datum revize:	Vypracoval:

Tato dokumentace včetně všech příloh v tištěné i elektronické podobě je autorským dílem a je duševním vlastnictvím společnosti AWT Rekulivace, a.s., IČ: 47676175. Autorská práva k dokumentaci jsou chráněna autorským zákonem. Objednatel této dokumentace je oprávněn ji využívat pouze k účelům vyplývajícím z uzavřené smlouvy. Jiné užití projektové dokumentace bez písemného souhlasu vlastníka je zakázáno.

DOKUMENTACE PRO SPOLEČNÉ ŘÍZENÍ				DÚR/DSP	
Projektový manažer: Ing. Jana Kalužiková tel: 735 197 265 email:jana.kaluzikova@awt-rekultivace.cz		Projektant: Bc. Ing. Věra Gřundělová		Generální projektant: AWT REKULTIVACE a.s. Dělnická 41/884 735 64 Havířov-Prostřední Suchá tel: +420 596 580 111 IČO: 47676175 www.awt-rekultivace.cz	
Hlavní inženýr projektu: Ing. Jana Kalužiková tel: 602 576 475 email:jana.kaluzikova@awt-rekultivace.cz		Vypracoval: Bc. Ing. Věra Gřundělová			
Zodpovědný projektant: Bc. Ing. Věra Gřundělová ČKAIT 1104014 Autorizovaný technik v oboru TV02		Kontroloval: Ing. Roman Hrabec, MBA tel: 602 576 475 email: roman.hrabec@awt-rekultivace.cz			
Investor: Obec Těrlicko Májová 474/16, 735 42 Těrlicko - Horní Těrlicko					
Stavba: Výstavba vodovodního řadu ul. Z kopce				Datum 1.v.: 15.12.2019	
Stavební objekt (SO), provozní soubor (PS): IO 01, IO 02, IO 03 Díl: ... Dokument: SITUACE STAVBY V KM				Číslo zakázky: 40řp0407-19	
				Formát: 4 x A4	
				Revize:	
				Měřítko: 1:500	
				Paré:	Číslo dokumentu: C.4



193/2020/H4B

SMLOUVA O UZAVŘENÍ BUDOUCÍ SMLOUVY O ZŘÍZENÍ VĚCNÉHO BŘEMENE

č. KI/20/d/2020/Kop

Budoucí povinný:

Moravskoslezský kraj

se sídlem ul. 28. října 117, 702 18 Ostrava

IČO 70890692

DIČ CZ70890692

zastoupený Správou silnic Moravskoslezského kraje, příspěvkovou organizací,
která jedná na základě článku IX, odst. 3), písm. d) zřizovací listiny

se sídlem Úprkova 795/1, 702 23 Ostrava

středisko Karviná Bohumínská 1877/4, 733 01 Karviná

IČO 00095711

DIČ CZ00095711

zastoupena vedoucím střediska Ing. Václavem Hrachovinou, na základě pověření ředitele
zapsaná v obchodním rejstříku Krajského soudu v Ostravě, oddíl Pr., vložka 988
(dále jen SSMSK)

Budoucí oprávněný:

Obec Těrlicko

se sídlem Májová 474/16 Horní Těrlicko, PSČ 735 42

IČ 00297666

DIČ CZ00297666

zastoupena starostou obce Mgr. Bc. Martinem Poláškem
nezapsaná v obchodním rejstříku

uzavírají mezi sebou v souladu se zákonem č. 89/2012 Sb., občanský zákoník, ve znění
pozdějších předpisů smlouvu následujícího znění:

I.

Budoucí povinný prohlašuje, že je vlastníkem nemovitosti, zapsané u Katastrálního úřadu
pro Moravskoslezský kraj, Katastrální pracoviště v Ostravě, a to pozemku **parcela
č. 1721/21** ostatní komunikace ostatní plocha **v katastrálním území Hradiště pod Babí horou**,
obec Těrlicko, okres Karviná, přičemž SSMSK je oprávněna s nimi hospodařit v rámci své
zřizovací listiny.

II.

Budoucí oprávněný je investorem stavby „Výstavba vodovodního řadu ul. Z Kopce“
v jejímž rámci dojde k výstavbě **vodovodního řadu**, umístěného z části také na pozemku parcela
č. 1721/21 v katastrálním území Hradiště pod Babí horou (dále jen stavba).

Účastníci této smlouvy se dohodli, že po dokončení stavby uvedené v předchozím bodu této
smlouvy a za předpokladu, že budoucí povinný bude mít nemovitosti předané k hospodaření,
popsané v čl. I. této smlouvy, uzavřou smlouvu o zřízení věcného břemene podle ustanovení

zákona č. 89/2012 Sb., občanský zákoník v platném znění a ve smyslu platných právních předpisů upravujících právní režim stavby oprávněného, na základě které zřídí budoucí povinný ve prospěch budoucího oprávněného na pozemku popsaném v čl. I. této smlouvy věcné břemeno, a to služebnost vedení inženýrské sítě, spočívající v právu zřídit a provozovat stavbu oprávněného a v právu oprávněného vstupovat a vjíždět v souvislosti se zřízením, stavebními úpravami, opravami a provozováním stavby oprávněného, jak je vyznačeno na přiloženém situačním snímku a jak po dokončení stavby bude vymezeno geometrickým plánem. Budoucí oprávněný práva odpovídající tomuto věcnému břemenu ve svůj prospěch přijme s tím, že tato práva budou spojena s vlastnictvím stavby, popsané shora. Budoucí povinný z věcného břemene se zavazuje výkon těchto práv strpět.

Budoucí oprávněný se zavazuje, že do 6 měsíců ode dne dokončení stavby vyzve SSMSK doporučeným dopisem spolu s geometrickým plánem k uzavření smlouvy o zřízení věcného břemene.

Smluvní strany se zavazují, že nejpozději do 2 měsíců po odeslání výzvy podle předchozího bodu této smlouvy uzavřou spolu smlouvu o zřízení věcného břemene, ve které sjednají práva a povinnosti v rozsahu a za podmínek podle této smlouvy. Práva odpovídající věcnému břemenu nabude oprávněný vkladem do katastru nemovitostí.

III.

Smluvní strany se zavazují uzavřít smlouvu o zřízení věcného břemene dle této smlouvy a shodně prohlašují, že mimo obecných náležitostí smlouvy o zřízení věcného břemene ve smyslu ustanovení občanského zákoníku, považují za podstatné náležitosti smlouvy následující ustanovení:

Oprávněný bere na vědomí skutečnost, že předmětný pozemek **parcela č. 1721/21** je silničním pozemkem, na kterém je umístěna **silnice č. III/4741**, která je zařazena do silniční sítě Moravskoslezského kraje. Z toho důvodu se na tyto pozemky vztahuje ochrana podle zákona č. 13/1997 Sb., o pozemních komunikacích, v platném znění (dále jen silniční zákon).

Oprávněný výslovně prohlašuje, že byl s touto zákonnou normou obeznámen.

Oprávněný se zavazuje udělit v rámci stavebního či jiného správního řízení v případě nutné či plánované opravy silnice či silničního pozemku, na němž bude věcné břemeno ve prospěch oprávněného zřízeno, souhlas SSMSK, který předmětné pozemky spravuje na základě pověření povinného. V tomto případě se oprávněný zavazuje poskytnout SSMSK vzájemnou součinnost ve smyslu příslušných právních předpisů a zákona č. 13/1997 Sb. v platném znění a ve smyslu platných právních předpisů upravujících právní režim stavby oprávněného tak, aby byla respektována práva obou smluvních stran a nedocházelo k průtahům ve stavební či investiční činnosti povinného vlivem nečinnosti oprávněného, dále se zavazuje ve smyslu § 36 odst. 5 zákona č. 13/1997 Sb. zajistit bezúplatně všechny potřebné doklady, vyjádření, vytýčení a odborný dozor při provádění stavebních prací na úseku silnice, kde je umístěno věcné břemeno, a to i v představební a projektové přípravě. V případě sporu vyvolaného shora uvedenými skutečnostmi rozhodne příslušný silniční správní orgán.

Smluvní strany výslovně prohlašují, že umístění stavby v silničním pozemku je výrazným omezením vlastnického práva povinného a oprávněný se zavazuje provádět veškeré stavební či udržovací práce na stavbě s odbornou péčí a náležitou opatrností tak, aby na silničním pozemku nevznikaly žádné škody.

Smluvní strany berou na vědomí, že rozsah ochranných pásem nelze dohodou smluvních stran měnit či omezovat. Vzhledem ke shora uvedeným skutečnostem však vzájemně prohlašují, že vzájemné spory budou řešit vzájemnou dohodou. V případě sporu o rozsah či vzájemný styk obou předmětných ochranných pásem rozhodne příslušný silniční správní orgán.

Povinný prohlašuje, že si je vědom všech omezení, která souvisejí se zřízením a provozováním zařízení, v jehož prospěch je věcné břemeno zřizováno, a že nebude provádět činnosti, které by ve svých důsledcích mohly ohrozit toto zařízení, jeho spolehlivost a bezpečnost jeho provozu. Smluvní strany prohlašují, že se ve vztahu ke zřízenému věcnému břemenu vypořádaly ve smyslu čl. V. této smlouvy.

Věcné břemeno se zřizuje ve prospěch oprávněného na dobu neurčitou.

IV.

Tato smlouva o budoucí smlouvě je zároveň souhlasem budoucího povinného se vstupem budoucího oprávněného včetně všech jím určených osob na jeho pozemek a s provedením stavby na nemovitosti budoucího povinného. Toto oprávnění platí od zahájení prací až do uzavření smlouvy o zřízení věcného břemene.

V.

Budoucí oprávněný se zavazuje zaplatit budoucímu povinnému jednorázovou úhradu za zřízení věcného břemene, a to jako úhradu za omezení výkonu vlastnických práv, za umístění inženýrských sítí a jiných nadzemních nebo podzemních vedení všeho druhu v silničním pozemku nebo na něm, ve smyslu § 25 odst. 6 písm. d) zákona č. 13/1997 Sb., v platném znění, dle sazebníku finančních náhrad platné interní směrnice SSMSK (v době podpisu smlouvy o zřízení věcného břemene) v předpokládané výši **1.000 Kč + DPH** v zákonné výši. Vzhledem k tomu, že věcné břemeno je zřizováno za zvýhodněnou jednorázovou úhradu, zavazuje se budoucí oprávněný, že po dobu minimálně 5 let zůstane vlastníkem předmětné inženýrské sítě a provede sanaci narušeného povrchu komunikace, vzniklou umístěním inženýrské sítě. V případě nesplnění shora popsanych závazků budoucího oprávněného se budoucí oprávněný zavazuje k výzvě budoucího povinného zaplatit jednorázovou úhradu za zřízení věcného břemene v plné výši dle sazebníku platné interní směrnice SSMSK (v době podpisu smlouvy o zřízení věcného břemene) v rozsahu skutečného omezení vlastnických práv stanoveného geometrickým plánem k zaměření skutečného stavu věcného břemene.

předběžný rozsah věcného břemene

parcela č. 1721/21	uložení do pomoc. pozemku	1.000,00 Kč
základní částka celkem = základ daně (bez DPH)		1.000,00 Kč

Jednorázovou úplatu, která bude konečnou cenou, ve smyslu tohoto článku, je budoucí oprávněný povinen zaplatit na základě daňového dokladu vystaveného budoucím povinným (po oboustranném podpisu smlouvy o věcném břemenu), a to bezhotovostním převodem na účet budoucího povinného uvedený na daňovém dokladu, se splatností 30 dnů od jeho vystavení. Za den zaplacení se považuje den připsání platby na účet povinného.

Budoucí povinný je oprávněn daňový doklad vystavit bezprostředně poté, kdy od budoucího oprávněného obdrží SSMSK jím podepsané smlouvy o zřízení věcného břemene spolu s návrhem

na vklad práva, odpovídajícího věcnému břemeni, do katastru nemovitostí, spolu s vylepenou kolkovou známkou na úhradu správního poplatku za vkladové řízení.

Nedojde-li do 34 měsíců od vystavení daňového dokladu ke zřízení věcného břemene dle této smlouvy, bude úplata za zřízení věcného břemene vrácena na základě oprávněného daňového dokladu vystaveného budoucím povinným a doručeného budoucímu oprávněnému bez zbytečného odkladu po zjištění rozhodných skutečností, a to se splatností 30 dnů od data vystavení.

Vzhledem ke shora uvedenému se obě smluvní strany dohodly, že oboustranně podepsaný návrh na vklad práva, odpovídajícího věcnému břemeni, dle smlouvy o zřízení věcného břemene podá budoucí povinný (prostřednictvím SSMSK) s tím, že budoucí oprávněný uhradí náklady, související se zaplacením správního poplatku za vklad práva, odpovídajícího věcnému břemeni.

Smluvní strany shodně prohlašují, že podmínkou podání návrhu na vklad práva, odpovídajícího věcnému břemeni, u příslušného katastrálního úřadu je jednak zaplacení jednorázové úhrady za zřízení věcného břemene dle faktury budoucího povinného a jednak zaplacení správního poplatku za vkladové řízení ze strany budoucího oprávněného.

VI.

Budoucí oprávněný se zavazuje nejpozději ke dni podpisu „protokolu o předání a převzetí staveniště“ uzavřít se SSMSK smlouvu o užívání silnice pro zvláštní užívání, jejímž předmětem bude užívání části silnice, popsané v čl. III této smlouvy, ve smyslu § 25 zákona č. 13/1997 za účelem provádění stavebních prací, skládky stavebního materiálu atp.

Povinnost budoucí oprávněný splní i v případě, že tuto shora popsanou smlouvu o užívání silnice pro zvláštní užívání uzavře se SSMSK zhotovitel stavby, či zhotovitelem pověřená třetí osoba.

VII.

Budoucí povinný prohlašuje, že k záměru zatížit nemovitosti, popsanou v čl. I této smlouvy, věcným břemenem, ve smyslu předchozích ujednání, získal doložku platnosti právního úkonu dle ustanovení § 23 zákona č. 129/2000 Sb., o krajích (krajské zřízení), ve znění pozdějších předpisů. Předmět smlouvy byl schválen usnesením rady kraje č. 85/7489 ze dne 6.4.2020.

Doložka platnosti právního úkonu dle § 41 zákona č. 128/2000 Sb., o obcích ve znění pozdějších předpisů: Uzavření předmětné smlouvy schválila Rada obce Těrlicko na schůzi dne 18.05.2020 usnesením č. 756/17/24/20.

VIII.

Nedojde-li do dohodnuté doby k uzavření smlouvy o zřízení věcného břemene, lze se do jednoho roku domáhat u soudu, aby projev vůle druhého účastníka byl nahrazen soudním rozhodnutím.

IX.

Budoucí povinný se pro případ převodu vlastnického práva k nemovitosti uvedené v čl. I na třetí osobu před uzavřením smlouvy o zřízení věcného břemene zavazuje převést za souhlasu budoucího oprávněného na tuto osobu současně i práva a povinnosti z této smlouvy vyplývající, případně zajistit uzavření smlouvy o zřízení věcného břemene za shodných podmínek mezi budoucím oprávněným a právním nástupcem budoucího povinného. V opačném případě vzniká budoucímu oprávněnému nárok na náhradu škody způsobené porušením povinností z této smlouvy vyplývajících.

Budoucí oprávněný se pro případ převodu vlastnického práva ke stavbě, případně její části, na třetí osobu před uzavřením smlouvy o zřízení věcného břemene zavazuje převést za souhlasu budoucího povinného na tuto osobu současně i práva a povinnosti z této smlouvy vyplývající, případně zajistit uzavření smlouvy o zřízení věcného břemene za shodných podmínek mezi budoucím povinným a právním nástupcem budoucího oprávněného.

X.

Veškeré okolnosti touto smlouvou blíže neupravené se řídí občanským zákoníkem a zákonem č. 13/1997 Sb. v platném znění a ve smyslu platných právních předpisů upravujících právní režim zařízení, v jehož prospěch je věcné břemeno zřizováno.

Obsah této smlouvy lze měnit pouze formou písemných dodatků.

Tato smlouva je vyhotovena ve 3 stejnopisech, z nichž 1 vyhotovení obdrží strana budoucí povinná a 2 vyhotovení obdrží strana budoucí oprávněná.

XI.


Smluvní strany prohlašují, že tato smlouva byla uzavřena po vzájemném projednání, podle jejich pravé a svobodné vůle, určitě, vážně a srozumitelně, nikoli v tísní za nápadně nevýhodných podmínek.

Osobní údaje obsažené v této smlouvě budou Správou silnic Moravskoslezského kraje, příspěvkovou organizací zpracovávány pouze pro účely plnění práv a povinností vyplývajících z této smlouvy; k jiným účelům nebudou tyto osobní údaje Správou silnic Moravskoslezského kraje, příspěvkovou organizací použity. Správa silnic Moravskoslezského kraje, příspěvková organizace při zpracovávání osobních údajů dodržuje platné právní předpisy. Podrobné informace o ochraně osobních údajů jsou uvedeny na oficiálních webových stránkách Správy silnic Moravskoslezského kraje, příspěvkové organizace www.ssmsk.cz.

V Karviné, dne

Za budoucího povinného:

Ing. Václav Hrachovina
vedoucí střediska

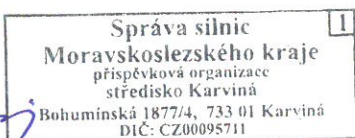

V Těrlicku, dne 25. 06. 2020

Za budoucího oprávněného:

Mgr. Bc. Martin Polášek
starosta obce



ul. HRADIŠŤSKÁ

→ ul. Z KOPECE

protlaková jáma
2,0x3,0m

VODOVODNÍ ŘAD / D 90,
DL 181,56m

protlaková jáma
2,0x3,0m

protlaková jáma
2,0x3,0m

protlaková jáma
2,0x5,0m

CHŘÁNČKA DN 150

protlaková jáma
2,0x5,0m

montážní jáma
2,0x2,0m

PŘEDLOŽENÍ PŘÍPOJKY
D50, DL 2,0m

protlaková jáma
1,0x3,0m

VODOVODNÍ ŘAD A-2 D 63,
DL 43,2m

protlaková jáma
3,0x4,0m

protlaková jáma
2,0x3,0m

protlaková jáma
2,0x3,0m

VODOVODNÍ SÍŤ	HLAVNÍ ŘAD
VODOVODNÍ SÍŤ	PŘÍPOJKY
VODOVODNÍ SÍŤ	PŘÍPOJKY - rušené

SOUHLAS VLASTNÍKA SE STAVEBNÍM ZÁMĚREM

Jako vlastník pozemku/stavby dotčené záměrem, jako vlastník sousedního pozemku /stavby souhlasím s předloženým stavebním záměrem.

Parcela:

Jméno a příjmení / Název společnosti:

Datum narození / IČO:

Bytem / Sídlo:

Správa územní
Moravskoslezského kraje
příslušnost v zastoupení
Sílvestra Karla
Bohumilská 187-4, 731 01 Karviná
DIK, IČO 095711

Podpis:

Souhlas je souhlasem vlastníka pozemku nebo stavby k umístění a provedení stavebního záměru podle par. 184a zákona č. 183/2006 Sb., stavební zákon v platném znění. Na tomto výkrese vlastník pozemku nebo stavby podpisem stvrzuje svůj souhlas se záměrem.

XXX	XXX	XXX	XXX
Číslo revize:	Obsah revize:	Datum revize:	Vypracoval:

Tato dokumentace včetně všech příloh v tištěné i elektronické podobě je autorským dílem a je duševním vlastnictvím společnosti AWT Rekulтивace, a.s., IČ: 47676175. Autorská práva k dokumentaci jsou chráněna autorským zákonem. Objednatel této dokumentace je oprávněn ji využívat pouze k účelům vyplývajícím z uzavřené smlouvy. Jiné užití projektové dokumentace bez písemného souhlasu vlastníka je zakázáno.

DOKUMENTACE PRO SPOLEČNÉ ŘÍZENÍ				DÚR/DSP
Projektový manažer: Ing. Jana Kalužilková tel: 735 187 265 email:jana.kalužilkova@awt-rekulzivace.cz		Projektant: Bc. Ing. Věra Gmundlová		Generální projektant: AWT REKULTIVACE a.s. Dělnická 41/1884 735 04 Havířov-Prostřední Suchá tel: +420 596 580 111 IČO 47676175 www.awt-rekulzivace.cz 
Hlavní inženýr projektu: Ing. Jana Kalužilková tel: 602 576 475 email:jana.kalužilkova@awt-rekulzivace.cz		Vypracoval: Bc. Ing. Věra Gmundlová		
Zodpovědný projektant: Bc. Ing. Věra Gmundlová ČKAIT 1104014 Autorizovaný technik v oboru TV02		Kontroloval: Ing. Roman Hrabec, MBA tel: 602 576 475 email: roman.hrabec@awt-rekulzivace.cz		
Investor: Obec Těrlíčko Májová 474/16, 735 42 Těrlíčko - Horní Těrlíčko				
Stavba: Výstavba vodovodního řadu ul. Z kopce				Datum 1. v.: 15.12.2019 Číslo zakázky: 407p007-19 Formát: 4 x A4 Revize: Měřítko: 1:200 Paré: Číslo dokumentu:
Stavební objekt (SO), provozní soubor (PS): IO 01, IO 02, IO 03 Díl: ...				
Dokument:		SITUACE STAVBY V KM		C.4