

Číslo revize:	Obsah revize:	Datum revize:	Vypracoval:

Tato dokumentace včetně všech příloh v tištěné i elektronické podobě je autorským dílem a je duševním vlastnictvím společnosti AWT Rekultivace, a.s., IČ: 47676175. Autorská práva k dokumentaci jsou chráněna autorským zákonem. Objednatel této dokumentace je oprávněn ji využívat pouze k účelům vyplývajícím z uzavřené smlouvy. Jiné užití projektové dokumentace bez písemného souhlasu vlastníka je zakázáno.

DOKUMENTACE PRO STAVEBNÍ POVOLENÍ		DSP	
Projektový manažer: Ing. Jana Kalužíková tel: 735 197 265 email: jana.kaluzikova@awt-rekultivace.cz		Projektant: Bc.Ing. Věra Gřundělová	
Hlavní inženýr projektu: Ing. Jana Kalužíková tel: 735 197 265 email: jana.kaluzikova@awt-rekultivace.cz		Vypracoval: Bc.Ing. Věra Gřundělová	
Zodpovědný projektant: Bc.Ing. Věra Gřundělová ČKAIT 1104014 Autorizovaný technik v oboru TV02		Kontroloval: Ing. Roman Hrabec, MBA tel: 602 576 475 email: roman.hrabec@awt-rekultivace.cz	
Investor: Obec Těrlicko Májová 474/16, 735 42 Těrlicko - Horní Těrlicko		Datum 1.v.: 15.12.2018	
Stavba: Snížení ekologické zátěže a znečištění odpadními vodami : Výstavba kanalizace Těrlicko - Hradiště k.ú. Hradiště pod Babí horou (okres Karviná);647489		Číslo zakázky: 17A020	
Stavební objekt (SO), provozní soubor (PS): ... Díl: ...		Formát: x A4	
Dokument: TITULNÍ LIST		Revize: Měřítko: -	
		Paré:	Číslo dokumentu: TL



DOKUMENTACE PRO STAVEBNÍ POVOLENÍ

A.	PRŮVODNÍ ZPRÁVA	
B.	SOUHRNNÁ TECHNICKÁ ZPRÁVA	
C.	SITUACE	
C.1	SITUAČNÍ VÝKRES ŠIRŠÍCH VZTAHŮ	
C.2	CELKOVÁ SITUACE	
C.3	KOORDINAČNÍ SITUACE (C.3.1 – C.3.7)	
C.4	SITUACE STAVBY V KM (C.4.1 – C.4.7)	
C.5	SITUAČNÍ ZÁKRES SE ZÁKLADNÍMI JSTK BODY	
D	DOKUMENTACE STAVEBNÍHO NEBO INŽENÝRSKÉHO OBJEKTU	
D.1	TECHNICKÁ ZPRÁVA	
D.2.1	PODÉLNÝ PROFIL - STOKA A - část 1	D.2.21
D.2.2	PODÉLNÝ PROFIL - STOKA A - část 2	D.2.22
D.2.3	PODÉLNÝ PROFIL - STOKA A-1	D.2.23
D.2.4	PODÉLNÝ PROFIL - STOKA A-1a	D.2.24
D.2.5	PODÉLNÝ PROFIL - STOKA A-2	D.2.25
D.2.6	PODÉLNÝ PROFIL - STOKA A-2a	D.2.26
D.2.7	PODÉLNÝ PROFIL - STOKA A-3	
D.2.8	PODÉLNÝ PROFIL - STOKA A-4	
D.2.9	PODÉLNÝ PROFIL - STOKA A-4a	
D.2.10	PODÉLNÝ PROFIL - STOKA A-4b	
D.2.11	PODÉLNÝ PROFIL - STOKA A-4c	
D.2.12	PODÉLNÝ PROFIL - STOKA A-5	
D.2.13	PODÉLNÝ PROFIL - STOKA A-6	
D.2.14	PODÉLNÝ PROFIL - STOKA A-6a	
D.2.15	PODÉLNÝ PROFIL - STOKA A-7	
D.2.16	PODÉLNÝ PROFIL - STOKA A-8	
D.2.17	PODÉLNÝ PROFIL - STOKA A-9	
D.2.18	PODÉLNÝ PROFIL - STOKA A-9a, 9b	
D.2.19	PODÉLNÝ PROFIL - STOKA A-10	
D.2.20	PODÉLNÝ PROFIL - STOKA A-11	
D.3	LISTY KANALIZAČNÍCH PŘÍPOJEK	
D.4	VZOROVÉ PROTILAKY	
D.5	VZOROVÉ KANALIZAČNÍ ŠACHTY - BETON	
D.6	VZOROVÉ KANALIZAČNÍ ŠACHTY - PLAST	
D.7	VZOROVÁ ODBOČNÁ NAPOJENÍ	
E.	DOKLADOVÁ ČÁST	
E.TZ	DOKLADOVÁ ČÁST	

SEZNAM DOKUMENTACE A ROZDĚLOVNÍK				SD	
0. PARÉ	GENERÁLNÍ PROJEKTANT	5. PARÉ	TECHNICKÝ DOZOR	Generální projektant: AWT REKULTIVACE a.s. Dělnická 41/884 735 64 Havířov-Prostřední Suchá tel: +420 596 580 111 IČO: 47676175 www.awt-rekultivace.cz 	
1. PARÉ	STAVEBNÍ ÚŘAD	6. PARÉ	ZHOTOVITEL		
2. PARÉ	STAVEBNÍ ÚŘAD	7. PARÉ			
3. PARÉ	INVESTOR	8. PARÉ			
4. PARÉ	OBJEDNATEL	9. PARÉ			
Investor: Obec Těrlicko Májová 474/16, 735 42 Těrlicko - Horní Těrlicko				Datum 1.v.: 15.12.2018	
Stavba: Snížení ekologické zátěže a znečištění odpadními vodami : Výstavba kanalizace Těrlicko - Hradiště k.ú. Hradiště pod Babí horou (okres Karviná);647489				Číslo zakázky: 17A020	
				Formát: x A4	
				Revize:	
				Měřítko: ...	
Stavební objekt (SO), provozní soubor (PS):/Díl: ...				Paré:	Číslo dokumentu:
Dokument: SEZNAM DOKUMENTACE A ROZDĚLOVNÍK					SD

Dokumentace pro vydání stavebního povolení

A. Průvodní zpráva

Stavba: VÝSTAVBA KANALIZACE TĚRLICKO - HRADIŠTĚ
Investor / Objednatel: Obec Těrlicko,
Májová 474/16,
735 42 Těrlicko – Horní Těrlicko
Generální projektant: AWT REKULTIVACE a.s.
Dělnická 41/884, 73565 Havířov- Prostřední Suchá
Číslo zakázky: 17A020_TERHRA
Projektový manažer : Ing. Jana Kalužíková
Zodp. projektant akce: Bc. Ing. Věra Gřundělová (ČKAIT 1104014)
HIP: Ing. Jana Kalužíková
Hlavní statik: -
Inženýrská činnost: Ing. Jana Kalužíková
Zhotovitel projekt. části: AWT REKULTIVACE a.s.
Dělnická 41/884, 73565 Havířov- Prostřední Suchá
Generální dodavatel: Bude vybrán na základě výběrového řízení

Vypracoval:	Bc. Ing. Věra Gřundělová	Datum :	12/2018
Kontroloval:	Ing. Jana Kalužíková	Počet stran:	4 x A4
Schválil:	Ing. Roman Hrabec	A. č. souboru :	

Obsah

A. 1 IDENTIFIKAČNÍ ÚDAJE	1
A. 1.1 ÚDAJE O STAVBĚ	1
A. 1.2 ÚDAJE O STAVEBNÍKOVÍ.....	1
A. 1.3 ÚDAJE O ZPRACOVATELI PROJEKTOVÉ DOKUMENTACE	1
A. 2 ČLENĚNÍ STAVBY NA OBJEKTY A TECHNICKÁ A TECHNOLOGICKÁ ZAŘÍZENÍ	2
A. 3 SEZNAM VSTUPNÍCH PODKLADŮ	2

A. 1 IDENTIFIKAČNÍ ÚDAJE

A. 1.1 ÚDAJE O STAVBĚ

a) Název stavby

VÝSTAVBA KANALIZACE TĚRLICKO - HRADIŠTĚ

b) Místo stavby

Stavba se nachází v k.ú. Hradiště pod Babí horou, Obec Těrlicko. Seznam pozemků podle katastru nemovitostí, na kterých se stavba provádí, je uveden v samostatné příloze.

c) Předmět projektové dokumentace

Předmětem stavebního povolení jsou kanalizační řady, přípojky jsou místně v rámci vydaného územního řízení. Přípojky jsou součástí projektové dokumentace tak, aby byla zachována celistvost technického řešení stavby.

Předmětem dokumentace je návrh hlavní gravitační kanalizační stoky PP DN 300 a větví PP DN 250. Stavba slouží k odkanalizování rodinných domů, rekreačních objektů a staveb občanské vybavenosti v obci Těrlicko v části Hradiště pod Babí Horou, tj. odvedení splaškových odpadních vod ze stávajících nemovitostí, včetně výhledové zástavby RD, v zájmové lokalitě do nové kanalizační sítě a dále pak do stávající veřejné splaškové kanalizace v jižní části obce.

Splaškové vody jsou v současné době odváděny do bezodtokových jímek a trativodů u jednotlivých RD.

A 1.2 ÚDAJE O STAVEBNÍKOVĚ

Název:	Obec Těrlicko
Adresa:	Májová 474/16, 735 42 Těrlicko – Horní Těrlicko
	Zastoupený: Oprávněná osoba zadavatele: Bc. Martin Polášek -starosta obce
IČ:	00297666
DIČ:	CZ00297666

A. 1.3 ÚDAJE O ZPRACOVATELI PROJEKTOVÉ DOKUMENTACE

Název:	AWT Rekultivace a.s.
Adresa:	Dělnická 41/884, 735 64 Havířov-Prostřední Suchá
IČO:	47676175
DIČ:	CZ47676175
Zápis v OR:	Zapsán v OR vedeném KS v Ostravě v oddíle B, vložka 777
Bankovní spojení:	ING Bank N.V.,o.s., Praha 9
Číslo účtu:	1000507105/3500
ID Datové schránky:	pk86uwp
Manažer projektu:	Ing. Jana Kalužíková
Zodp. projektant:	Bc. Ing. Věra Gřundělová (ČKAIT 1104014)
HIP:	Ing. Jana Kalužíková
Inženýrská činnost:	Ing. Jana Kalužíková
Projektant části:	Bc. Ing. Věra Gřundělová

A. 2 ČLENĚNÍ STAVBY NA OBJEKTY A TECHNICKÁ A TECHNOLOGICKÁ ZAŘÍZENÍ

- SO 01 – GRAVITAČNÍ STOKA
- SO 02 - PŘÍPOJKY – VEŘEJNÁ ČÁST

A. 3 SEZNAM VSTUPNÍCH PODKLADŮ

- Místní šetření
- Plán rozvoje vodovodů a kanalizací pro Moravskoslezský kraj – obec Těrlicko
- Územní plán obce Těrlicko
- Údaje z katastru nemovitostí a další mapové podklady z Geoportálu ČÚZK
- Výškopisné a polohopisné zaměření
- Existenci sítí v lokalitě
- Připomínky a požadavky investora, které byly průběžně konzultované v průběhu projekčních prací
- Platné zákony a normy
- Dokumentace pro územní rozhodnutí

Dokumentace pro vydání stavebního povolení

B. Souhrnná technická zpráva

Stavba: VÝSTAVBA KANALIZACE TĚRLICKO - HRADIŠTĚ
Investor / Objednatel: Obec Těrlicko,
Májová 474/16,
735 42 Těrlicko – Horní Těrlicko
Generální projektant: AWT REKULTIVACE a.s.
Dělnická 41/884, 73565 Havířov- Prostřední Suchá
Číslo zakázky: 17A020_TERHRA
Projektový manažer : Ing. Jana Kalužíková
Zodp. projektant akce: Bc. Ing. Věra Gřundělová (ČKAIT 1104014)
HIP: Ing. Jana Kalužíková
Hlavní statik: -
Inženýrská činnost: Ing. Jana Kalužíková
Zhotovitel projekt. části: AWT REKULTIVACE a.s.
Dělnická 41/884, 73565 Havířov- Prostřední Suchá
Generální dodavatel: Bude vybrán na základě výběrového řízení

Vypracoval:	Bc. Ing. Věra Gřundělová	Datum : 12/2018
Kontroloval:	Ing. Jana Kalužíková	Počet stran: 30 x A4
Schválil:	Ing. Roman Hrabec	A. č. souboru :

Obsah

B. 1 POPIS ÚZEMÍ STAVBY.....	1
B. 1. a CHARAKTERISTIKA ÚZEMÍ A STAVEBNÍHO POZEMKU	1
B. 1. b ÚDAJE O SOULADU S ÚZEMNÍM ROZHODNUTÍM	1
B. 1. c ÚDAJE O SOULADU S ÚZEMNĚ PLÁNOVACÍ DOKUMENTACÍ	1
B. 1. d ROZHODNUTÍ O POVOLENÍ VÝJIMEK Z OBECNÝCH POŽADAVKŮ NA VYUŽÍVÁNÍ ÚZEMÍ	1
B. 1. e PODMÍNKY ZÁVAZNÝCH STANOVISEK DOTČENÝCH ORGÁNŮ	5
B. 1. f VÝČET A ZÁVĚRY PROVEDENÝCH PRŮZKUMŮ A ROZBORŮ - GEOLOGICKÝ PRŮZKUM, HYDROGEOLOGICKÝ PRŮZKUM, STAVEBNĚ HISTORICKÝ PRŮZKUM APOD.	6
B. 1. g OCHRANA ÚZEMÍ PODLE JINÝCH PRÁVNÍCH PŘEDPISŮ	7
B. 1. h POLOHA VZHLEDEM K ZÁPLAVOVÉMU ÚZEMÍ, PODDOLOVANÉMU ÚZEMÍ APOD..	7
B. 1. i VLIV STAVBY NA OKOLNÍ STAVBY A POZEMKY, OCHRANA OKOLÍ, VLIV STAVBY NA ODTOKOVÉ POMĚRY V ÚZEMÍ.....	7
B. 1. j POŽADAVKY NA ASANACE, DEMOLICE, KÁCENÍ DŘEVIN.....	7
B. 1. k POŽADAVKY NA MAXIMÁLNÍ ZÁBORY ZEMĚDĚLSKÉHO PŮDNÍHO FONDU NEBO POZEMKŮ URČENÝCH K PLNĚNÍ FUNKCE LESA	7
B. 1. l ÚZEMNĚ TECHNICKÉ PODMÍNKY	9
B. 1. m VĚCNÉ A ČASOVÉ VAZBY STAVBY, PODMIŇUJÍCÍ, VYVOLANÉ, SOUVISEJÍCÍ INVESTICE	9
B. 1. n SEZNAM POZEMKŮ PODLE KATASTRU NEMOVITOSTÍ, NA KTERÝCH SE STAVBA PROVÁDÍ	9
B. 1. o SEZNAM POZEMKŮ PODLE KATASTRU NEMOVITOSTÍ, NA KTERÝCH VZNIKNE OCHRANNÉ NEBO BEZPEČNOSTNÍ PÁSMO.....	9
B. 2 CELKOVÝ POPIS STAVBY	9
B. 2.1 ZÁKLADNÍ CHARAKTERISTIKA STAVBY A JEJÍHO UŽÍVÁNÍ.....	9
B. 2.2 CELKOVÉ URBANISTICKÉ A ARCHITEKTONICKÉ ŘEŠENÍ	12
B. 2.3 DISPOZIČNÍ A PROVOZNÍ ŘEŠENÍ, TECHNOLOGIE VÝROBY	13
B. 2.4 BEZBARIÉROVÉ UŽÍVÁNÍ STAVBY	13
B. 2.5 BEZPEČNOST PŘI UŽÍVÁNÍ STAVBY	13
B. 2.6 ZÁKLADNÍ TECHNICKÝ POPIS STAVEB	13
B. 2.7 ZÁKLADNÍ CHARAKTERISTIKA TECHNICKÝCH A TECHNOLOGICKÝCH ZAŘÍZENÍ.	16

B. 2.8 ZÁSADY POŽÁRNĚ BEZPEČNOSTNÍHO ŘEŠENÍ	16
B. 2.9 ÚSPORA ENERGIE A TEPELNÁ OCHRANA.....	16
B. 2.10 HYGIENICKÉ POŽADAVKY NA STAVBY, POŽADAVKY NA PRACOVNÍ A KOMUNÁLNÍ PROSTŘEDÍ	16
B. 2.11 ZÁSADY OCHRANY STAVBY PŘED NEGATIVNÍMI ÚČINKY VNĚJŠÍHO PROSTŘEDÍ	17
B. 3 PŘIPOJENÍ NA TECHNICKOU INFRASTRUKTURU.....	17
B. 3. a NAPOJOVACÍ MÍSTA TECHNICKÉ INFRASTRUKTURY	17
B. 3. b PŘIPOJOVACÍ ROZMĚRY, VÝKONOVÉ KAPACITY A DÉLKY	17
B. 4 DOPRAVNÍ ŘEŠENÍ.....	17
B. 4. a POPIS DOPRAVNÍHO ŘEŠENÍ	17
B. 4. b NAPOJENÍ ÚZEMÍ NA STÁVAJÍCÍ DOPRAVNÍ INFRASTRUKTURU	18
B. 4. c DOPRAVA V KLIDU	18
B. 4. d PĚŠÍ A CYKLISTICKÉ STEZKY	18
B. 5. a TERÉNNÍ ÚPRAVY	18
B. 5 ŘEŠENÍ VEGETACE A SOUVISEJÍCÍCH TERÉNNÍCH ÚPRAV	18
B. 5. a TERÉNNÍ ÚPRAVY	18
B. 5. b POUŽITÉ VEGETAČNÍ PRVKY	18
B. 5. c BIOTECHNICKÁ OPATŘENÍ.....	18
B. 6 POPIS VLIVŮ STAVBY NA ŽIVOTNÍ PROSTŘEDÍ A JEHO OCHRANA	18
B. 6. a VLIV NA ŽIVOTNÍ PROSTŘEDÍ - OVZDUŠÍ, HLUK, VODA, ODPADY A PŮDA.....	18
B. 6. b VLIV NA PŘÍRODU A KRAJINU	20
B. 6. c VLIV NA SOUSTAVU CHRÁNĚNÝCH ÚZEMÍ NATURA 2000	20
B. 6. d ZPŮSOB ZOHLEDNĚNÍ PODMÍNEK ZÁVAZNÉHO STANOVISKA VLIVU ZÁMĚRU NA ŽIVOTNÍ PROSTŘEDÍ, JE-LI PODKLADEM	20
B. 6. e V PŘÍPADĚ ZÁMĚRU SPADAJÍCÍCH DO REŽIMU ZÁKONA O INTEGROVANÉ PREVENCI ZÁKLADNÍ PARAMETRY ZPŮSOBU NAPLNĚNÍ ZÁVĚRŮ O NEJLEPŠÍCH DOSTUPNÝCH TECHNIKÁCH NEBO INTEGROVANÉ POVOLENÍ, BYLO – LI VYDÁNO	20
B. 6. f NAVRHOVANÁ OCHRANNÁ A BEZPEČNOSTNÍ PÁSMA, ROZSAH OMEZENÍ A PODMÍNKY OCHRANY PODLE JINÝCH PRÁVNÍCH PŘEDPISŮ.....	20

Výstavbou kanalizace vznikne nové ochranné pásmo šířky 1,5m (2,5m) této liniové stavby, podmínky ochrany tohoto ochr. pásma si stanoví budoucí provozovatel. Ochranné pásmo vzniká na základě 274/2001 Sb. - Zákon o vodovodech a kanalizacích.	20
B. 7 OCHRANA OBYVATELSTVA	20
B. 8 ZÁSADY ORGANIZACE VÝSTAVBY	21
B. 8. a POTŘEBY A SPOTŘEBY ROZHODUJÍCÍCH MÉDIÍ A HMOT, JEJICH ZAJIŠTĚNÍ	21
B. 8. b OVODNĚNÍ STAVENIŠTĚ	21
B. 8. c NAPOJENÍ STAVENIŠTĚ NA STÁVAJÍCÍ DOPRAVNÍ A TECHNICKOU INFRASTRUKTURU	21
B. 8. d VLIV PROVÁDĚNÍ STAVBY NA OKOLNÍ POZEMKY	21
B. 8. e OCHRANA OKOLÍ STAVENIŠTĚ A POŽADAVKY NA SOUVISEJÍCÍ ASANACE, DEMOLICE, KÁCENÍ DŘEVIN	22
B. 8. f MAXIMÁLNÍ DOČASNÉ A TRVALÉ ZÁBORY PRO STAVENIŠTĚ	23
B. 8. g POŽADAVKY NA BEZBARIÉROVÉ OBCHOZÍ TRASY	23
B. 8. h MAXIMÁLNÍ PRODUKOVANÁ MNOŽSTVÍ A DRUHY ODPADŮ A EMISÍ PŘI VÝSTAVBĚ, JEJICH LIKVIDACE	23
B. 8. i BILANCE ZEMNÍCH PRACÍ, POŽADAVKY NA PŘÍSUN NEBO DEPONIE ZEMIN	24
B. 8. j OCHRANA ŽIVOTNÍHO PROSTŘEDÍ PŘI VÝSTAVBĚ	24
B. 8. k ZÁSADY BEZPEČNOSTI A OCHRANY ZDRAVÍ PŘI PRÁCI NA STAVENIŠTĚ OCHRANA ŽIVOTNÍHO PROSTŘEDÍ PŘI VÝSTAVBĚ	25
B. 8. l ÚPRAVY PRO BEZBARIÉROVÉ UŽÍVÁNÍ VÝSTAVBOU DOTČENÝCH STAVEB	25
B. 8. m ZÁSADY PRO DOPRAVNÍ INŽENÝRSKÁ OPATŘENÍ	25
B. 8. n STANOVENÍ SPECIÁLNÍCH PODMÍNEK PRO PROVÁDĚNÍ STAVBY	25
B. 8. o POSTUP VÝSTAVBY, ROZHODUJÍCÍ DÍLČÍ TERMÍNY	25
B. 9 CELKOVÉ VODOHOSPODÁŘSKÉ ŘEŠENÍ	26
PŘÍLOHA	26

B. 1 POPIS ÚZEMÍ STAVBY

B. 1. a CHARAKTERISTIKA ÚZEMÍ A STAVEBNÍHO POZEMKU

Řešené území se nachází v části obce Těrlicko - Hradiště. Všechny dotčené pozemky se nachází v katastrálním území Hradiště pod Babí horou. Zájmového území se podle územního plánu obce Těrlicko se nachází v zastavěném i mimo zastavěné území obce.

Širší okolí řešeného území zahrnuje více druhů funkčního využití území.

Samotné pozemky, které jsou určeny pro záměr jsou zastavěné nebo nezastavěné, jsou nyní využity podle katastru nemovitostí jako: druh pozemku: ostatní plocha (ostatní komunikace, silnice, neplodná půda), trvalý travní porost, orná půda, zahrada, trvalý travní porost, zastavěná plocha a nádvoří, vodní plocha a lesní pozemky....

Na pozemcích kříží záměr komunikace, vodní toky, lesní plochy, zahrady. Plochy určené pro záměr jsou rovinaté i ve svazích.

B. 1. b ÚDAJE O SOULADU S ÚZEMNÍM ROZHODNUTÍM

Předložená dokumentace je v souladu s vydaným územním rozhodnutím č.j.5472/2017/oter/upv-13 ze dne 9.11.2018, které nabylo právní moci 11.12.2018, souhlas příslušného stavebního úřadu dle par. 15 je součástí dokladové části E projektové dokumentace.

B. 1. c ÚDAJE O SOULADU S ÚZEMNĚ PLÁNOVACÍ DOKUMENTACÍ

Návrh zpracovaný v PD je oproti ÚPD upraven na žádost investora –část stoky A (cca 500m) je od místa napojení na stávající kanalizaci po nově budovanou šachtu Š16 navržena gravitačně. V ÚPD je tato část řešena čerpací stanicí a následným napojením výtlačku v intravilánu obce.

Poloha je stanovena na základě požadavku investora, nelze dodržet přesnou polohu dle UP z důvodu majetkoprávních (dle UPD není uvedena poloha přesně ale pouze koncepčně), SMVAK a investor nesouhlasil s čerpací stanicí, požadovali gravitační řešení v celé délce kanalizace.

Dle závazného stanoviska MMH/8427/208 ze dne 12.3.2018 je záměr „Výstavba kanalizace Těrlicko – Hradiště v k. ú. Hradiště pod Babí horou“ v souladu s Územním plánem Těrlicko i s požadavky § 19 odst. 1 písm. d) a e) stavebního zákona, záměr splňuje podmínky pro hospodárné využívání zastavěného území podle § 18 odst. 4 stavebního zákona. Z uvedených důvodů dospěl úřad územního plánování k závěru, že posuzovaný záměr je přípustný.

Provedení akce v rozsahu tak, jak je navržena přispěje k podpoře hospodaření šetrného k životnímu prostředí a ke zlepšení a zjednodušení provozu a užívání.

B. 1. d ROZHODNUTÍ O POVOLENÍ VÝJIMEK Z OBECNÝCH POŽADAVKŮ NA VYUŽÍVÁNÍ ÚZEMÍ

Podle ustanovení § 36 odst. 2 zákona o pozemních komunikacích nesmějí být vodovody nebo kanalizace či jiné inženýrské sítě podélně umístěny v silničním tělese či na silničních pomocných pozemcích.

Není-li možno ve výjimečných případech umístit vedení těchto sítí mimo silniční pozemky, lze v souladu s ustanovením § 36 odst. 3 zákona o pozemních komunikacích povolit jako zvláštní užívání pozemní komunikace podélné umístění tohoto vedení do silničního pomocného pozemku a do středního dělicího pásu komunikace. (na základě nesouhlasu vlastníka VKJ HOLDING a.s., Vinohradská 13/4, Hradiště, 73542 Těrlicko), které vlastní oboustranně sousední pozemky komunikace, tak bude učiněno povolení zvláštní užívání pozemní komunikace. K tomuto bude zajištěn souhlas SSMSK (správce

komunikace), Obce Těrlicko (vlastník komunikace), následně na silničním úřadě provedeno povolení zvláštní užívání pozemní komunikace. Vydaná rozhodnutí a souhlasy jsou součástí přílohy E – DOKLADOVÁ ČÁST.

Zvláštní užívání pozemní komunikace:

Komunikace ve správě SSMSK

místní komunikace ulice Hradištská

k. ú. Hradiště pod Babí horou, pozemky parc. č.: 80, 740/1, 740/2, 750, 1719/1, 1719/19, 1720/1, 1720/2, 1720/10, 1720/11, 1720/12, 1720/13, 1720/14, 1720/15, 1720/16, 1721/1, 1721/4, 1721/14, 1721/18, 1721/20, 1723 (viz soupiska majetků PD)

Protlak /podvrt/: stoka A – 18,4 bm, (křížení) parc. č. 1723

stoka A – 7,9 bm, (křížení) parc. č. 1720/1, u č.p. 199

stoka A – 10,8 bm, (křížení) parc. č. 1720/1, u č.p. 173

stoka A – 5,6 bm, (křížení) parc. č. 1720/1, u č.p. 41

stoka A – 6,1 bm, (křížení) parc. č. 1720/1, u č.p. 243

stoka A – 7,1 bm, (křížení) parc. č. 1720/1, u č.p. 172

stoka A – 5,7 bm, (křížení) parc. č. 1720/1, u č.p. 63

stoka A – 3,5 bm, (křížení) parc. č. 1720/1, u č.p. 244

stoka A – 2,4 bm, (křížení) parc. č. 1720/1, u č.p. 203

stoka A – 1,1 bm, (křížení) parc. č. 1720/1, u č.p. 73

stoka A – 2,0 bm, (křížení) parc. č. 1720/1, u č.p. 245

stoka A – 2,5 bm, (křížení) parc. č. 1720/1, u č.p. 120

stoka A – 381,8 bm, (souběh) parc. č. 1720/1

stoka A – 25,7 bm, (souběh) parc. č. 1720/16

stoka A – 3,2 bm, (souběh) parc. č. 1720/15

stoka A – 0,3 bm, (křížení) parc. č. 1720/13, u č.p. 73

stoka A – 3,1 bm, (souběh) parc. č. 1720/13

stoka A – 1,2 bm, (křížení) parc. č. 1720/12, u č.p. 193

stoka A – 25,0 bm, (souběh) parc. č. 1720/12

stoka A – 7,8 bm, (souběh) parc. č. 1720/11

stoka A – 58,4 bm, (souběh) parc. č. 1720/2

stoka A – 12,5 bm, (souběh) parc. č. 1720/10

stoka A – 18,5 bm, (souběh) parc. č. 91/10

stoka A – 6,9 bm, (křížení) parc. č. 1719/1, u parc. č. 91/6

stoka A – 3,6 bm, (křížení) parc. č. 1719/1 u č.p. 96

stoka A – 228,3 bm, (souběh) parc. č. 1719/1

stoka A – 2,9 bm, (křížení) parc. č. 1719/19, u parc. č. 91/6

stoka A – 14,8 bm, (souběh) parc. č. 1719/5

stoka A – 6,0 bm, (křížení) parc. č. 1719/5 u č.p. 96

stoka A – 22,9 bm, (souběh) parc. č. 1719/6

stoka A – 10,0 bm, (souběh) parc. č. 1719/7

stoka A – 7,3 bm, (souběh) parc. č. 1719/9

stoka A – 3,6 bm, (křížení) parc. č. 154/1, u parc. č. 1719/1

stoka A – 7,5 bm, (křížení) parc. č. 154/4, u č.p. 101

stoka A – 42,2 bm, (souběh) parc. č. 154/4

stoka A-1 – 7,8 bm, (křížení) parc. č. 1721/1, v místě křížení s ulicí Z kopce

stoka A-1 – 2,2 bm, (křížení) parc. č. 1721/20, v místě křížení s ulicí Z kopce

stoka A-2 – 7,9 bm (křížení) parc. č. 1721/1 u parc. č. 452/2
stoka A-2 – 2,2 bm (křížení) parc. č. 1721/14 u parc. č. 452/2
stoka A-6 – 9,0 bm (křížení) parc. č. 1721/1, u č.p. 148
stoka A-6 – 35,0 bm (souběh) parc. č. 1721/1
stoka A-9 – 9,5 bm (křížení) parc. č. 1721/1, u č.p. 180
stoka A-9 – 3,0 bm (křížení) parc. č. 1721/4, u č.p. 180
stoka A-15 – 5,7 bm (křížení) parc. č. 1720/1 u č.p. 147
stoka A-15 – 3,0 bm (křížení) parc. č. 1720/18 u č.p. 147
stoka A-16 – 51,0 bm (souběh) parc. č. 80

min. vzdálenost startovací jámy od hrany vozovky: 0 bm (ve vozovce)

Protlak: přípojka P108 délka: 8,7 bm, č.p. 147
přípojka P23 délka: 5,3 bm, č.p. 41
odbočka P26 délka: 6,1 bm, u parc. č. 722/1
přípojka P27 délka: 7,0 bm, č.p. 172
přípojka P28 délka: 5,7 bm, č.p. 63
přípojka P29 délka: 5,0 bm, č.p. 244
přípojka P30 délka: 5,0 bm, č.p. 203
přípojka P33 délka: 5,2 bm, č.p. 245
přípojka P34 délka: 4,7 bm, č.p. 120
přípojka P36 délka: 5,0 bm, č.p. 96
přípojka P39 délka: 4,6 bm, č.p. 101
přípojka P110 délka: 3,4 bm, č.p. 231
odbočka P111 délka: 1,2 bm, č.p. 173

Podélný výkop zápchové jámy, délka: 8,0 bm, umístění šachtice kanalizace Na dobu: 3měsíců.
důvod: výkop zápchových jam a protlak – bezvýkopová technologie, umístění přípojkové šachtice kanalizace.

Zhotovitel před realizací zajistí přechodné úpravy provozu dle §77 zákona 361/2000 Sb., povolení zvláštního užívání komunikace dle §25 zákona 13/1997 Sb., povolení uzavírky nebo částečné uzavírky dle §24 zákona 13/1997 Sb., vše ve znění pozdějších předpisů“.

Komunikace ve správě obce:

místní komunikace ulice Z kopce

k. ú. Hradiště pod Babí horou, pozemek parc. č.: 441/1, (viz soupiska majetků PD)

Protlak /podvrť/: stoka A – 8,0 bm, (křížení) parc. č. 441/1
stoka A-1 – 119,0 bm, (souběh) parc. č. 441/1

min. vzdálenost startovací jámy od hrany vozovky: 0 bm (ve vozovce)

Protlak: přípojka P40 délka: 3,0 bm, č.p. 248
přípojka P41 délka: 1,5 bm, č.p. 216

Podélný výkop zápchové jámy, délka: 3,5 bm, umístění šachtice kanalizace

místní komunikace ulice Pod lipou

k. ú. Hradiště pod Babí horou, pozemek parc. č.: 353, (viz soupiska majetků PD)

Protlak /podvrť/: stoka A – 10,0 bm, (křížení) parc. č. 353
stoka A-4 – 4,0 bm, (křížení) parc. č. 353
stoka A-3 – 110,0 bm (souběh) parc. č. 353

min. vzdálenost startovací jámy od hrany vozovky: 0 bm (ve vozovce)

Protlak: přípojka P9 délka: 3,5 bm, č.p. 236
přípojka P53 délka: 3,5 bm, č.p. 287
přípojka P54 délka: 4,0 bm, č.p. 146

přípojka P114 délka: 12,0 bm, č.p. 209

Podélný výkop záпichové jámy, délka:3,5 bm, umístění šachty kanalizace

místní komunikace ulice Hlavní

k. ú. Hradiště pod Babí horou, pozemek parc. č.: 1121/1, (viz soupiska majetků PD)

Protlak /podvrt/: stoka A-4 – 409 bm, (souběh) parc. č. 1121/1

stoka A-4b – 9,0 bm, (křížení) parc. č. 1121/1, v místě křížení s ulicí

min. vzdálenost startovací jámy od hrany vozovky:0 bm (ve vozovce)

Protlak: přípojka P115 délka: 5,8 bm, č.p. 27

přípojka P57 délka: 3,5 bm, č.p. 218

přípojka P58 délka: 3,7 bm, č.p. 210

Podélný výkop záпichové jámy, délka:3,5 bm, umístění šachty kanalizace

místní komunikace ulice Polní

k. ú. Hradiště pod Babí horou, pozemek parc. č.: 21, 154/1, 222/1, 1077/1, (viz soupiska majetků PD)

Protlak /podvrt/: stoka A-4 – 462,0 bm, (souběh) parc. č. 1077/1

stoka A – 44,0 bm , (souběh) parc. č. 222/1, 21

stoka A-12 – 269,0 bm, (souběh) parc. č. 222/1, 154/1

min. vzdálenost startovací jámy od hrany vozovky:0 bm (ve vozovce)

Protlak: odbočka P19 délka: 2,0 bm, u parc. č. 23

přípojka P20 délka: 2,3 bm, č.p. 46

přípojka P59 délka: 3,3 bm, č.p. 131

přípojka P60 délka: 3,3 bm, č.p. 293

přípojka P62 délka: 4,8 bm, č.p. 223

přípojka P63 délka: 3,5 bm, č.p. 129

přípojka P93 délka: 4,7 bm, č.p. 83

přípojka P94 délka: 3,2 bm, č.p. 35

přípojka P95 délka: 3,4 bm, u parc. č. 143

přípojka P96 délka: 3,8 bm, u parc. č. 141/1

přípojka P97 délka: 4,6 bm, č.p. 80

přípojka P98 délka: 4,7 bm, č.p. 237

přípojka P99 délka: 3,0 bm, č.p. 266

Podélný výkop záпichové jámy, délka:3,5 bm, umístění šachty kanalizace

místní komunikace ulice K Dolině

k. ú. Hradiště pod Babí horou, pozemek parc. č.: 1315/1, (viz soupiska majetků PD)

Protlak /podvrt/: stoka A-4b – 80,0 bm, (souběh) parc. č. 1315/1

min. vzdálenost startovací jámy od hrany vozovky:0 bm (ve vozovce)

Protlak: přípojka P68 délka: 1,0 bm, č.p. 97

přípojka P69 délka: 8,5 bm, č.p. 15

Podélný výkop záпichové jámy, délka:3,5 bm, umístění šachty kanalizace

místní komunikace ulice Boční

k. ú. Hradiště pod Babí horou, pozemek parc. č.: 302, 305, 312, 313, 335/1, 335/2 (viz soupiska majetků PD)

Protlak /podvrt/: stoka A – 6,0 bm, (křížení) parc. č. 312

stoka A-6 – 114,0 bm (souběh) 313, 335/2, 335/1

stoka A-6a – 1,6 bm (křížení) 335/1

stoka A-7 – 70,0 bm (souběh) parc. č. 305

min. vzdálenost startovací jámy od hrany vozovky: 0 bm (ve vozovce)

Protlak: přípojka P71 délka: 1,4 bm, č.p. 1017

přípojka P72 délka: 3,5 bm, č.p. 273

přípojka P73 délka: 2,1 bm, č.p. 202

přípojka P79 délka: 1,0 bm, u parc. č. 301/1

přípojka P80 délka: 3,1 bm, č.p. 53

Podélný výkop zápichové jámy, délka: 3,5 bm, umístění šachty kanalizace

místní komunikace ulice Hasičská

k. ú. Hradiště pod Babí horou, pozemek parc. č.: 220/1, 221, 222/6, 231, 232, 247/1, 247/7, 1082/1, 1085/5, 1099 (viz soupiska majetků PD)

Protlak /podvrt/: stoka A – 3,0 bm, (křížení) parc. č. 232

stoka A-9 – 165,0 bm (souběh) parc. č. 222/6, 220/1, 221

stoka A-8 – 298 bm (souběh) parc. č. 232, 231, 247/7, 247/1, 1082/1, 1085/5,

1099

min. vzdálenost startovací jámy od hrany vozovky: 0 bm (ve vozovce)

Protlak: odbočka P81 délka: 1,5 bm, č.p. 28

přípojka P82 délka: 4,1 bm, č.p. 78

přípojka P83 délka: 1,0 bm, č.p. 51

přípojka P84 délka: 3,3 bm, č.p. 92

přípojka P85 délka: 3,2 bm, č.p. 172

přípojka P86 délka: 2,5 bm, č.p. 180

odbočka P87 délka: 1,8 bm, u č.p. 180

Podélný výkop zápachové jámy, délka: 3,5 bm, umístění šachty kanalizace

místní komunikace ulice Dvorní

k. ú. Hradiště pod Babí horou, pozemek parc. č.: 13/1, 13/2, 13/3, 177, 222/1, 222/4, 222/5, 222/6 (viz soupiska majetků PD)

Protlak /podvrt/: stoka A – 700 bm, (souběh) parc. č. 222/6, 222/5, 222/1, 177, 222/4,

stoka A-10 – 3,5 bm, (křížení) parc. č. 222/6

stoka A-11 – 200 bm, (souběh) parc. č. 13/3, 13/1

min. vzdálenost startovací jámy od hrany vozovky: 0 bm (ve vozovce)

Protlak: přípojka P11 délka: 3,5 bm, č.p. 2192

přípojka P12 délka: 1,0 bm, č.p. 30

přípojka P13 délka: 2,1 bm, č.p. 31

přípojka P14 délka: 1,5 bm, č.p. 68

přípojka P15 délka: 1,7 bm, u parc. č. 12/1

přípojka P16 délka: 3,0 bm, č.p. 33

přípojka P17 délka: 4,8 bm, č.p. 34

přípojka P18 délka: 1,9 bm, č.p. 109

přípojka P91 délka: 8,8 bm, u parc. č. 12/3

přípojka P92 délka: 5,5 bm, č.p. 183

Podélný výkop zápachové jámy, délka: 3,5 bm, umístění šachty kanalizace

Zhotovitel před realizací zajistí přechodné úpravy provozu dle §77 zákona 361/2000 Sb., povolení zvláštního užívání komunikace dle §25 zákona 13/1997 Sb., povolení uzavírky nebo částečné uzavírky dle §24 zákona 13/1997 Sb., vše ve znění pozdějších předpisů.

B. 1. e PODMÍNKY ZÁVAZNÝCH STANOVISEK DOTČENÝCH ORGÁNŮ

Projektová dokumentace je zpracována dle požadavků dotčených orgánů státní správy a je s nimi v souladu (viz. příloha E – DOKLADOVÁ ČÁST).

Orgán/správce: Obecní úřad Těrlicko - Životní prostředí a odpadové hospodářství
Koordinované stanovisko
Značka: Č.j. 493/2018/OTER/ŽpOh-2 ze dne 21.02.2018
Požadavky: viz vyjádření
Opatření: Zapracováno do projektové dokumentace

Orgán/správce: Magistrát města Havířova - Životní prostředí
Koordinované stanovisko
Značka: Č.j. MMH/8427/2018 ze dne 12.03.2018
Požadavky: viz vyjádření
Opatření: Zapracováno do projektové dokumentace

Orgán/správce: Magistrát města Havířova - Životní prostředí
Značka: Č.j. MMH/18545/2018-2 ze dne 12.03.2018
Stanovisko: vyjádření dle § 18 vodního zákona
Požadavky: viz vyjádření
Opatření: Zapracováno do projektové dokumentace

Orgán/správce: Magistrát města Havířova – Stavební a silniční správní úřad
Značka: Č.j. MMH/55165/Štv/2018 ze dne 21.06.2018
Stanovisko: vyjádření dle § 18 vodního zákona
Požadavky: viz vyjádření
Opatření: Zapracováno do projektové dokumentace

Orgán/správce: Obec Těrlicko
Značka: Č.j. 531/2018/OTER/MhD-2 ze dne 05.02.2018
Stanovisko: souhlas se zvláštním užíváním komunikace a umístění kanalizačního řádu do tělesa komunikace
Požadavky: viz vyjádření
Opatření: Zapracováno do projektové dokumentace

Orgán/správce: Povodí Odry, státní podnik
Značka: Č.j. POD/01264/2018/923/838.05 ze dne 16.02.2018
Stanovisko: správce povodí a správce vodního toku Stonávka a bezejmenného toku IDVT 10210138
Požadavky: viz vyjádření
Opatření: Zapracováno do projektové dokumentace

Orgán/správce: Správa silnic Moravskoslezského kraje, p.o.
Značka: Č.j. 12803/TSÚ/18/Kop ze dne 22.05.2018
Stanovisko: vyjádření k projektové dokumentaci pro společné povolení
Požadavky: viz vyjádření
Opatření: Zapracováno do projektové dokumentace

B. 1. f VÝČET A ZÁVĚRY PROVEDENÝCH PRŮZKUMŮ A ROZBORŮ - GEOLOGICKÝ PRŮZKUM, HYDROGEOLOGICKÝ PRŮZKUM, STAVEBNĚ HISTORICKÝ PRŮZKUM APOD.

Nebyl proveden geologický ani hydrogeologický průzkum.

B. 1. g OCHRANA ÚZEMÍ PODLE JINÝCH PRÁVNÍCH PŘEDPISŮ

Navržená stavba respektuje všechna stávající ochranná a bezpečnostní pásma.

B. 1. h POLOHA VZHLEDEM K ZÁPLAVOVÉMU ÚZEMÍ, PODDOLOVANÉMU ÚZEMÍ APOD.

Řešené pozemky nejsou dotčeny záplavovým územím a leží mimo území s nebezpečím výstupu důlních plynů a mimo prostory pro dobývání černého uhlí, ale nachází se v chráněném ložiskovém území CHLÚ české části Hornoslezské pánve a je tedy při výstavbě nutné vycházet z platných ustanovení příslušných pro stavby na poddolovaném území (ČSN 730039 pro stavby na poddolovaném území).

Dále stavba prochází pozemky s prvky ÚSES.

B. 1. i VLIV STAVBY NA OKOLNÍ STAVBY A POZEMKY, OCHRANA OKOLÍ, VLIV STAVBY NA ODTOKOVÉ POMĚRY V ÚZEMÍ

Stavba nebude mít negativní vliv na okolní zástavbu. Stavba řeší odkanalizování splaškových odpadních vod obecní části obce Těrlicko Hradiště pod Babí Horou.

Ochrana okolí bude zabezpečena staveništním oplocením, hluk a prašnost bude v minimálním rozsahu. Stavba nebude mít vliv na zvýšení odtokových poměrů. Je třeba věnovat zvýšenou pozornost na dodržování všech norem ochrany životního prostředí se zvláštní pozorností na hlučnost a prašnost.

B. 1. j POŽADAVKY NA ASANACE, DEMOLICE, KÁCENÍ DŘEVIN

V rámci výstavby splaškové kanalizace nebudou žádné požadavky na asanace, nebude nutno provádět bourací práce. V trase budou provedeny demontáže a opětovné montáže drobných prvků (oplocení apod.) z důvodu přístupnosti lokality.

Samotná stavba nemá žádné požadavky na asanace.

Pro stavbu kanalizace bude nutno provést vykácení náletových dřevin. Kácení vzrostlých stromů bude prováděno jen v minimálním nutném rozsahu a to mimo pozemky určených k plnění funkce lesa. Poloha šachet a zápichových jam stanovena v PD a není v kolizi – nevyvolá kácení „nadlimitních dřevin“.

B. 1. k POŽADAVKY NA MAXIMÁLNÍ ZÁBORY ZEMĚDĚLSKÉHO PŮDNÍHO FONDU NEBO POZEMKŮ URČENÝCH K PLNĚNÍ FUNKCE LESA

Stavba se svým charakterem dotkne trvalého záboru ZPF a trvalého záboru PUPFL s tím, že realizace jednotlivých dotčených úseků bude kratší než jeden rok.

Kanalizační potrubí bude vedeno přes pozemky určené k plnění funkce lesa, parc. č. 338/1, 54/1, 54/3 k.ú. Hradiště pod Babí horou. Na těchto pozemcích budou uloženy kanalizační šachty a potrubí bude pokládáno bezvýkopovou technologií, a to vše mimo vzrostlé stromy, není tedy nutné kácení na pozemcích PUPFL.

Na ostatních pozemcích určené k plnění funkce lesa ve vzdálenosti do 50 m od daného záměru (parc. č. 378, 379, 380, 362/1, 283, 338/1, 242/6, 242/2, 242/7, 242/1, 198, 54/2, 109 a 103) nebude ukládán stavební materiál, odpady, vykopaná zemina atd. a pozemky nebudou dotčeny pohybem stavebních strojů a dělníků atd..

Zásady ochrany zemědělského půdního fondu – dle zákona 334/1992 Sb. O ochraně zemědělského půdního fondu, ve znění pozdějších právních předpisů - jsou uvedeny zejména v §4:

Pro nezemědělské účely je nutno použít především nezemědělskou půdu, zejména nezastavěné a nedostatečně využívané pozemky v zastavěném území nebo na nezastavěných plochách stavebních pozemků staveb mimo toto území, stavební proluky a plochy získané zbořením přežilých budov a zařízení. Musí-li však v nezbytných případech dojít k odnětí zemědělského půdního fondu, nutno zejména:

- a) co nejméně narušovat organizaci zemědělského půdního fondu, hydrologické a odtokové poměry v území a síť zemědělských účelových komunikací,
- b) odnímat jen nejnutnější plochu zemědělského půdního fondu,
- c) při umísťování směrových a liniových staveb co nejméně ztěžovat obhospodařování zemědělského půdního fondu,
- d) po ukončení povolení nezemědělské činnosti neprodleně provést takovou terénní úpravu, aby dotčená půda mohla být rekultivována a byla způsobilá k plnění dalších funkcí v krajině podle schváleného plánu rekultivace.

Další podmínky jsou uvedeny v §8: Ochrana zemědělského půdního fondu při stavební, těžební a průmyslové činnosti a při geologickém a hydrogeologickém průzkumu:

- (1) Aby bylo zabráněno škodám na zemědělském půdním fondu při stavební, těžební a průmyslové činnosti, popřípadě, aby tyto škody byly omezeny na míru co nejmenší, jsou právnické a fyzické osoby tyto činnosti provozující, povinny řídit se zásadami ochrany zemědělského půdního fondu (§4), zejména
 - a) skrývat odděleně svrchní kulturní vrstvu půdy, popřípadě i hlouběji uložené zúrodnění schopné zeminy na celé ploše a postarat se o jejich hospodárné využití nebo řádné uskladnění pro účely rekultivace anebo zajistit na vlastní náklad jejich odvoz a rozprostření na plochy určené orgánem ochrany zemědělského půdního fondu, pokud v odůvodněných případech tento orgán neudělí výjimku z povinnosti provést skrývku uvedených zemín,
 - b) ukládat odklizové zeminy ve vytěžených prostorech a není-li to možné nebo hospodářsky odůvodněné, uložit je v první řadě na plochách neplodných nebo na plochách horší jakosti, které byly za tím účelem odňaty ze zemědělského půdního fondu,
 - c) provádět podle schválených plánů rekultivaci dotčených ploch, aby byly způsobilé k plnění dalších funkcí v krajině,
 - d) provádět podle schválených plánů rekultivaci dotčených ploch, aby byly způsobilé k plnění dalších funkcí v krajině,
 - e) učinit opatření k zabránění úniku pevných, kapalných a plyných látek poškozujících zemědělský půdní fond a jeho vegetační kryt.
- (2) Při geologickém a hydrogeologickém průzkumu a při budování, opravách a údržbě nadzemních a podzemních vedení na zemědělském půdním fondu jsou provozovatelé těchto prací povinni dodržovat povinnosti uvedené v odstavci 1 a dále
 - a) provádět práce na pozemcích především v době vegetačního klidu a po jejich skončení uvést dotčené plochy do původního stavu,
 - b) provádět práce tak, aby na zemědělském půdním fondu a jeho vegetačním krytu došlo

k co nejmenším škodám,

- c) projednat v čas zamýšlené provádění prací s vlastníkem, popřípadě s nájemcem pozemku náležejícího do zemědělského půdního fondu.

Uložení věcného břemene:

K uložení věcného břemene dojde u všech pozemků, jimiž splašková kanalizace a její části prochází. Věcné břemeno spočívá v umožnění přístupu při čištění, opravách a údržbě, ke kanalizačnímu potrubí a objektům, nacházejících se na ní. Věcné břemeno bude obsahovat podmínky vlastníků pozemků, k přístupu a provádění údržby na jejich pozemcích.

B. 1. I ÚZEMNĚ TECHNICKÉ PODMÍNKY

V rámci výstavby splaškové kanalizace budou dodrženy veškeré podmínky orgánů a organizací státní správy, včetně podmínek provozovatelů stávajících sítí (viz. - E Dokladová část). Při provádění stavebních prací na soukromých pozemcích (zahrady) je nutno respektovat podmínky vlastníků těchto pozemků dle jejich vyjádření (vyločit používání těžké techniky, uvedení povrchů do původního stavu, po demontáži zřízení nového oplocení případně zeleně atp.).

Výstavba splaškové kanalizace bude prováděna po jednotlivých úsecích, za použití bezvýkopové technologie, stavební jámy budou postupně zasypávány a zapravovány.

Kanalizace bude napojena na stávající kanalizaci DN 300 PVC na pozemku parc. č. 1723, k.ú. Hradiště pod Babí horou.

B. 1. m VĚCNÉ A ČASOVÉ VAZBY STAVBY, PODMIŇUJÍCÍ, VYVOLANÉ, SOUVISEJÍCÍ INVESTICE

Vyvolanou investicí budou, po ukončení výstavby splaškové kanalizace, oprava místní komunikace a zahrad, v nichž bude navrhovaná kanalizace uložena.

Zásyp stavební jámy v travnatém terénu bude proveden zpětně výkopkem, v komunikacích nesoudržným materiálem. Toto opatření se týká vykopaných násypů, jejichž složení nebude většinou předem známo. Nejsvrchnější část zasypu výkopů v komunikacích je třeba provést v souladu s požadavky na tyto komunikace kladenými.

Nakládání s odpady, vzniklými během výstavby:

- 1 - přebývající zemina z výkopů – uložení na skládku.
- 2 - asfalt, vzniklý řezáním asf. vozovek – určen k recyklaci, uložen na skládce

B. 1. n SEZNAM POZEMKŮ PODLE KATASTRU NEMOVITOSTÍ, NA KTERÝCH SE STAVBA PROVÁDÍ

Viz samostatná příloha.

B. 1. o SEZNAM POZEMKŮ PODLE KATASTRU NEMOVITOSTÍ, NA KTERÝCH VZNIKNE OCHRANNÉ NEBO BEZPEČNOSTNÍ PÁSMO

Viz samostatná příloha.

B. 2 CELKOVÝ POPIS STAVBY

B. 2.1 ZÁKLADNÍ CHARAKTERISTIKA STAVBY A JEJÍHO UŽÍVÁNÍ

B. 2. 1. a NOVÁ STAVBA NEBO ZMĚNA DOKONČENÉ STAVBY

Stavba nová.

B. 2. 1. b ÚČEL UŽÍVÁNÍ STAVBY

Předmětem dokumentace je návrh hlavní gravitační kanalizační stoky PP DN 300 a větví PP DN 250. Stavba slouží k odkanalizování rodinných domů, rekreačních objektů a staveb občanské vybavenosti v obci Těrlicko v části Hradiště pod Babí Horou, tj. odvedení splaškových odpadních vod ze stávajících nemovitostí, včetně výhledové zástavby RD, v zájmové lokalitě do nové kanalizační sítě a dále pak do stávající veřejné splaškové kanalizace v jižní části obce.

Splaškové vody jsou v současné době odváděny do bezodtokových jímek a trativodů u jednotlivých RD.

B. 2. 1. c TRVALÁ NEBO DOČASNÁ STAVBA

Výstavba kanalizace je stavbou trvalou.

B. 2. 1. d VYDANÉ ROZHODNUTÍ O POVOLENÍ VÝJIMKY Z TECHNICKÝCH POŽADAVKŮ NA STAVBY A TECHNICKÝCH POŽADAVKŮ ZABEZPEČUJÍCÍCH BEZBARIÉROVÉ UŽÍVÁNÍ STAVBY

Nebyly vydány.

B. 2. 1. e PODMÍNKY ZÁVAZNÝCH STANOVISEK DOTČENÝCH ORGÁNŮ

Veškeré podmínky správců inženýrských sítí a dotčených orgánů jsou zohledněny a zapracovány v projektové dokumentaci.

B. 2. 1. f OCHRANA STAVBY PODLE JINÝCH PRÁVNÍCH PŘEDPISŮ

Kolem kanalizace dojde k vymezení ochranného pásma. Jakákoli činnost, která bude probíhat v těchto ochranných pásmech, musí být schválena vlastníkem a probíhat v souladu s jím stanovenými podmínkami.

B. 2. 1. g NAVRHOVANÉ PARAMETRY STAVBY

Výpočet množství odpadních vod v zájmové lokalitě byl proveden v souladu s přílohou č. 12 vyhlášky č. 120/2011 Sb., kterou se mění vyhláška Mze č. 428/2001 Sb., kterou se provádí zákon č. 274/2001 Sb., o vodovodech a kanalizacích pro veřejnou potřebu, ve znění pozdějších předpisů.

Při výpočtu množství odpadních vod se vycházelo ze současného stavu počtu obyvatel, občanské a technické vybavenosti v lokalitě s přihlédnutím k výhledové a plánované.

Předpokládá se užívání jednoho RD v průměru 4 osobami (pozn. předpokládané hodnoty spotřeby vody na jednu domácnost jsou přepočteny na jednu osobu).

Předpokládaná potřeba vody pro jednu osobu se uvažuje 36 m³/rok (q = 98,6 l/den).

Stávající zástavba: 113 RD

Plánovaná zástavba: 10 RD

Výpočet potřeby vody

- rodinný dům
113 RD x 4 os = 452 osob
- průměrná potřeba vody
 $Q_p = os \times q = 452 \times 98,6 = 44\,567 \text{ l/den} = 44,567 \text{ m}^3/\text{den}$
- maximální denní potřeba vody
 $Q_{d,max} = Q_p \times k_d = 44,567 \times 1,5 = 66,85 \text{ m}^3/\text{den} = 0,773 \text{ l/s}$

- maximální hodinová potřeba vody
 $Q_{h,max} = Q_{d,max} \times k_h = 2,785 \times 1,8 = 5,013 \text{ m}^3/\text{h} = 1,392 \text{ l/s}$
- roční potřeba vody
 $Q_{rok} = Q_{d,max} \times 365 = 66,85 \times 365 = 24\,400 \text{ m}^3/\text{rok}$

Předpokládané celkové množství odpadních vodMaximální denní množství $Q_{d,max} = 0,773 \text{ l/s}$ Maximální hodinové množství $Q_{d,max} = 1,392 \text{ l/s} = 5,013 \text{ m}^3/\text{h}$ **Roční množství $Q_{rok} = 24\,400 \text{ m}^3/\text{rok}$**

Navrhované kapacity:

• kanalizace stoka „A“ DN 300	3 699 m
• kanalizace stoka „A-1“ DN 250	139 m
• kanalizace stoka „A-1a“ DN 250	18 m
• kanalizace stoka „A-2“ DN 250	198 m
• kanalizace stoka „A-2a“ DN 250	81 m
• kanalizace stoka „A-3“ DN 250	112 m
• kanalizace stoka „A-4“ DN 250	1 151 m
• kanalizace stoka „A-4a“ DN 250	110 m
• kanalizace stoka „A-4b“ DN 250	90 m
• kanalizace stoka „A-4c“ DN 250	149 m
• kanalizace stoka „A-5“ DN 250	46 m
• kanalizace stoka „A-6“ DN 250	166 m
• kanalizace stoka „A-6a“ DN 250	65 m
• kanalizace stoka „A-7“ DN 250	83 m
• kanalizace stoka „A-8“ DN 250	298 m
• kanalizace stoka „A-9“ DN 250	420 m
• kanalizace stoka „A-9a“ DN 250	177 m
• kanalizace stoka „A-10“ DN 250	149 m
• kanalizace stoka „A-11“ DN 250	196 m
• kanalizace stoka „A-12“ DN 250	269 m
• kanalizace stoka „A-13“ DN 250	93 m
• kanalizace stoka „A-14“ DN 250	77 m
• kanalizace stoka „A-15“ DN 250	87 m
• kanalizace stoka „A-16“ DN 250	267 m
• kanalizace stoka „A-16a“ DN 250	63 m
• kanalizační přípojky DN 150 (200)	115 ks

B. 2. 1. h ZÁKLADNÍ BILANCE STAVBY - POTŘEBY A SPOTŘEBY MÉDIÍ A HMOT, HOSPODAŘENÍ S DEŠŤOVOU VODOU, CELKOVÉ PRODUKOVANÉ MNOŽSTVÍ A DRUHY ODPADŮ A EMISÍ, TŘÍDA ENERGETICKÉ NÁROČNOSTI BUDOV APOD.

Stavba nemá žádné požadavky na média, hmoty a dešťovou vodu, rovněž neprodukuje žádné emise.

V průběhu realizace budou vznikat běžné odpady typické pro stavební činnosti tohoto druhu a rozsahu. Odpovědnost za nakládání s odpady vznikajícími během realizace záměru bude mít Zhotovitel stavby, který má povinnost likvidovat vzniklé odpady v souladu s platnou legislativou. Zneškodňování těchto odpadů bude zajištěno u specializovaných firem s příslušným oprávněním. Odpady vznikající při výstavbě, mimo výkopovou zeminu, budou shromažďovány ve sběrných nádobách a kontejnerech, po jejich naplnění budou odpady odváženy k využití, k recyklaci či k odstranění. Nebezpečné odpady, rozříděné dle jednotlivých druhů a kategorií, budou shromažďovány odděleně ve speciálních uzavřených nepropustných nádobách určených k tomuto účelu a zabezpečených tak, aby nemohlo dojít k neoprávněné manipulaci s nebezpečnými odpady nebo k úniku škodlivin z uložených odpadů. Sběrné nádoby budou označeny v souladu se zákonem č. 185/2001 Sb., o odpadech a o změně některých dalších zákonů, v platném znění (v případě shromažďovacích nádob s nebezpečnými odpady budou tyto nádoby opatřeny identifikačními listy nebezpečných odpadů, symboly nebezpečnosti a osobou zodpovědnou za nakládání s těmito nebezpečnými odpady). S obaly bude nakládáno v souladu se zákonem č. 477/2001 Sb. Před vydáním kolaudačního souhlasu budou stavebnímu úřadu předloženy veškeré doklady prokazující, že s odpadem vznikajícím během stavby bylo nakládáno způsobem, který je v souladu s ustanoveními zákona o odpadech, včetně předpisů vydaných k jeho provedení.

Odpady z výstavby:

Katalogové číslo odpadu	Druh odpadu	Kategorie	Způsob nakládání	Množství
17 01 01	Beton	O	uložení na skládku	0,5t
17 02 01	Dřevo	O		0,1t
17 02 03	Plasty	O		0,1t
17 03 02	Asfaltové směsi neuvedené pod 17 03 01	O	uložení na skládku	2t
17 05 04	Zemina a kamení	O	uložení na skládku	2t

Užíváním stavby nebudou vznikat žádné odpady.

B. 2. 1. i ZÁKLADNÍ PŘEDPOKLADY VÝSTAVBY - ČASOVÉ ÚDAJE O REALIZACI STAVBY, ČLENĚNÍ NA ETAPY

Předpokládaný termín realizace stavby je rok 2019-2020.

B. 2. 1. j ORIENTAČNÍ NÁKLADY STAVBY

Pro předmětný záměr bude v dalším stupni projektové dokumentace zpracován podrobný rozpočet. Předpokládaná hodnota stavby cca 80 mil. Kč.

B. 2.2 CELKOVÉ URBANISTICKÉ A ARCHITEKTONICKÉ ŘEŠENÍ

B. 2. 2. a URBANISMUS - ÚZEMNÍ REGULACE, KOMPOZICE PROSTOROVÉHO ŘEŠENÍ

Splašková kanalizace je uložena kompletně pod zemí a není v území rušivým prvkem. Viditelné budou pouze poklopy šachet v komunikaci a na soukromých pozemcích. Stavba nebude narušovat ráz krajiny.

B. 2. 2. b ARCHITEKTONICKÉ ŘEŠENÍ - KOMPOZICE TVAROVÉHO ŘEŠENÍ, MATERIÁLOVÉ A BAREVNÉ ŘEŠENÍ

Splašková kanalizace je uložena kompletně pod zemí a není v území rušivým prvkem. Stavba nebude narušovat ráz krajiny.

B. 2.3 DISPOZIČNÍ A PROVOZNÍ ŘEŠENÍ, TECHNOLOGIE VÝROBY

Navržená kanalizace bude odvádět pouze splaškové vody. Kanalizační řad bude napojen na nově zřízenou betonovou šachtu Š01 na stávajícím kanalizačním řadu DN 300 PVC.

Je navržena stoka „A až A-16a“ v celkové délce 8 199 m, potrubí DN 300 (250) plnostěnné z PP s hladkým vnitřním i vnějším povrchem, bez vrstvení základní stěny a modifikace PP odpovídající ČSN EN 1852-1. Na řadech jsou navrženy vstupní a spadišťové šachty beton a plast DN1000 a plastové šachty DN600. Dále jsou na stokách navrženy veřejné části kanalizačních přípojek ukončené revizní plastovou šachtou DN 425.

B. 2.4 BEZBARIÉROVÉ UŽÍVÁNÍ STAVBY

Vzhledem k charakteru stavby není řešeno.

B. 2.5 BEZPEČNOST PŘI UŽÍVÁNÍ STAVBY

Splnění obecných základních požadavků na bezpečnost při užívání stavby je docíleno návrhem stavby dle současné platné legislativy a provozním řádem, který bude vytvořen na základě možností budoucího provozovatele a tímto se pak musí obsluha řídit.

B. 2.6 ZÁKLADNÍ TECHNICKÝ POPIS STAVEB

B. 2. 6. a STAVEBNÍ ŘEŠENÍ

Navržená splašková kanalizace odvádí komunální odpadní vody téměř ze všech nemovitostí v dané oblasti. Je navrhováno realizovat celou stavbu bezvýkopovou technologií, kdy dochází k minimálnímu zásahu do tělesa komunikace a snižují se nároky na skladování velkých objemů výkopku.

Po dokončení gravitačních stok budou na kanalizaci napojeny veškeré nemovitosti. Celá stavba se nachází na katastrálním území Hradiště pod Babí Horou, obce Těrlicko. Jedná se o liniovou stavbu. Realizace stavby přispěje ke zlepšení životního prostředí a technické vybavenosti zájmového území. Stávající jednotná kanalizace bude ponechána jako dešťová, zaústěná do vod povrchových.

V rámci stavby jsou navrženy stoky „A až A-16a“ v celkové délce 8 199 m. Pro odvedení odpadních vod je navrženo potrubí plnostěnné z PP (DN 300 a 250) s hladkým vnitřním i vnějším povrchem, bez vrstvení základní stěny a modifikace PP odpovídající ČSN EN 1852-1.

Součástí PD jsou i veřejné části kanalizačních přípojek PP DN150 s hladkým vnitřním i vnějším povrchem, bez vrstvení základní stěny a modifikace PP odpovídající ČSN EN 1852-1. V některých případech jsou provedeny pouze odbočky, v ostatních případech jsou kanalizační přípojky ukončeny plastovou revizní šachtou DN 425. Přípojky jsou místně v rámci vydaného územního řízení. Přípojky jsou součástí projektové dokumentace tak, aby byla zachována celistvost technického řešení stavby. Potrubí bude instalováno bezvýkopovou metodou a proto bude potrubí spojováno svařováním na tupo. Potrubí bude tak vyrobeno bez hrdel a náběhových hran. Po svaření budou zevnitř potrubí odstraněny návarky ze svarů.

Potrubí bude kladeno bezvýkopovou technologií. Pro tuto technologii je nutno před zahájením vždy zajistit provedení vstupních a výstupních jam. Velikost a hloubka jam závisí na dodavateli stavby a jím zvolené technologii. Velikost jámy bude min. 3,5 x 5 m u stok a 3,5x2,5m u kanalizačních přípojek. Hloubka je navržena min 0,5 m pod osou vtahovaného potrubí. Potrubí se instaluje buď dodatečným protlačením a nebo zasouváním trub (délky 1 – 6m) při vrtu, to závisí na možnostech a zvolené technologii dodavatele stavby. Délky jednotlivých trub závisí na složitosti terénu a velikostí výkopových jam.

Jednotlivá potrubí stok budou napojena do vstupních nebo spádiškových šachet. Mezi šachtami bude stoka vedena vždy v jednotném směru a spádu. Na stokách jsou navrženy betonové vstupní a spádiškové šachty, které budou uloženy na podkladní beton tl. 100 mm a plastové spádiškové šachty TEGRA 1000 a plastové šachty TEGRA 600, které budou rovněž uloženy na podkladní beton tl. 100 mm. Plastové spádiškové šachty DN 1000 budou mít dna typu pro snížení kinetické energie s hrdlem pro upevnění šachtové roury.

Úseky vedení a křížení stok pod komunikací v ulici Hradištská budou uloženy min. 1,8 m pod niveletou komunikace v chráničkách PP DN500 (Š01-Š02, Š02 a Š03, Š92a-Š93, Š96-Š97, Š105-Š106-Š107, Š108-Š109, Š120-Š121-Š121a, Š123-Š124, Š130-Š132, Š139-Š140, Š201-Š202, Š224-Š225).

Vzhledem k členitosti území je nutno 12x podejít vodní tok (Hradištský potok).

Potrubí pod tokem bude v hloubce minimálně 1 m pode dnem toku, bude provedeno tzv. horizontálním vrtáním a týká se to 7x stoky A (mezi šachtami Š31-Š32, Š36-Š37, Š52a-Š53, Š66-Š67, Š73-Š73a, Š80-Š81, Š87-Š88, Š88-Š89), 1x stoky A-4a (Š189-Š190), 1x stoky A-4b (Š164-Š165), 1x stoky A-7(Š43-Š205a), 1x stoky A-10 (Š56-Š239). Potrubí bude v místě křížení toku uloženo v chráničce.

Na kanalizaci jsou navrženy vstupní šachty plastové osazené litinovými poklopy D400 s teleskopem a vodotěsné betonové šachty DN 1000 s poklopy třídy A15 – D400, které budou mimo komunikaci vytaženy nad terén ve výšce 200 – 500 mm a v úseku stoky A od Š03 do Š18 budou tyto betonové šachty opatřeny trojnásobným penetračním nátěrem zabraňujícím prorůstání kořenových systému do struktury betonu a chránící beton proti korozi.

Všechny šachty budou uloženy mimo silnici III/4741 ul. Hradištská jen Š105 a Š106 budou umístěny v autobusovém zálivu. V místech, kde šachty zasáhnou do odvodňovacího příkopu silnice III/4741 je na žádost SSMSK dle jejich požadavků navrhnut betonový monolit. odvodňovací žlab v délce 5m (Š97, Š107, Š108, Š121a a Š122).

V místě stávajícího pole budou na stoce A-9 od šachty Š225 až po Š231, v celé délce stoky A-9a a A-9b osazený ochranou skruží výšky 1000 mm zasazenou do pískového lože, aby šachty byly variabilní a mohly se v budoucnu upravit dle plánované výstavby.

Startovací a koncové jámy, při použití bezvýkopové technologie, budou zajištěny - paženy.

Před zásypem jednotlivých jam bude provedena zkouška vodotěsnosti kanalizace. Zásypy se provedou v komunikacích nesesedavým materiálem, ve volném terénu vytěženou zeminou. Výkop bude zpětně zasypán vykopaným materiálem s vyloučením velkých a ostrohranných úlomků a zhutněn na požadovanou únosnost, nejsvrchnější část zásypu výkopů v komunikacích bude provedena v souladu s požadavky, kladené na tyto komunikace.

V místech výskytu podzemní vody v rýze bude provedena drenáž DN 100 a čerpací jímky.

Stoky budou prováděny po částech (etapovitě) od šachty k šachtě, maximálně po úsecích cca do 50 m.

Součástí výstavby jsou veřejné části kanalizačních přípojek, vytažené po hranici soukromých pozemků (případně na soukromé pozemky, tam kde prostorové uspořádání IS neumožňuje umístění na veřejném prostranství) včetně revizních šachet pro jednotlivá napojení svodů z nemovitostí.

Přípojka P14 vede pod vodním tokem v chrániče.

Kanalizační přípojky jsou navrženy z PP DN150 s hladkým vnitřním i vnějším povrchem, bez vrstvení základní stěny a modifikace PP odpovídající ČSN EN 1852-1. V některých případech jsou provedeny pouze odbočky, v ostatních případech jsou kanalizační přípojky ukončeny plastovou revizní šachtou DN 425 osazenou litinovým poklopem D400 s teleskopem a deset revizních šachet TEGRA 600 (hloubka nad 2,5m).

Přípojky vedené pod komunikací v ulici Hradištská budou uloženy v chráničkách (P23, P26, P27, P28, P29, P30, P33, P34, P36, P39 a P108) a v min hloubce 1,5m pod niveletou komunikace.

Po dokončení gravitačních stok a veřejných částí přípojek budou na splaškovou kanalizaci napojeny veškeré nemovitosti v k.ú.: Hradiště pod Babí Horou.

B. 2. 6. b KONSTRUKČNÍ A MATERIÁLOVÉ ŘEŠENÍ

• Trubní materiál

Jako materiál kanalizace je navrženo potrubí PP DN300,250, veřejné části domovních kanalizačních přípojek jsou navrženy z PP DN150 s hladkým vnitřním i vnějším povrchem, bez vrstvení základní stěny a modifikace PP odpovídající ČSN EN 1852-1. Veřejné části kanalizačních přípojek jsou vždy gravitační a navrhují se s minimálním spádem 2,0%, maximální spád je 40,0%.

Potrubí bude instalováno bezvýkopovou metodou a proto bude potrubí spojováno svařováním na tupo. Potrubí bude tak vyrobeno bez hrdel a náběhových hran. Po svaření budou zevnitř potrubí odstraněny návarky ze svarů..

• Kanalizační šachty

Součástí objektu je zřízení vstupních, revizních a soutokových kanalizačních šachet – betonové DN1000. Tyto šachtice se navrhují jako typové z typizovaných prefabrikovaných dílců s min. tl. stěny 120 mm, se stupačkami opatřenými plastovým povlakem, přechodové skruže budou opatřeny kapsovým stupadlem.

Betonové šachty vnitřního průměru 1000 mm jsou navrženy o tloušťce stěn 120 mm, pro zajištění požadované kvality betonu, nepropustnost šachet apod. také šachty spadišťové budou řešeny jako betonové prefabrikáty z betonu pevnostní třídy min C30/37 XF4 s vysokou odolností proti obrusu, proti agresivitě s rozmrazovacími prostředky stupně XD3 a vůči vlivům koroze způsobené chloridy.

Kanalizační přípojky ukončeny plastovou revizní šachtou DN 425. Dále jsou navrženy plastové šachty TEGRA 600. Šachty budou mít teleskopický nástavec, oba typy budou s litinovým rámem pro umístění poklopu. Pojžděné šachty budou opatřeny betonovým prstencem. Tam, kde bude použit spádový vyrovnávací prstenec, nebude teleskopický nástavec osazen.

Šachty budou rovněž uloženy na podkladní desku z betonu C 12/15 X0 v tl. 100 mm vybetonovanou na štěrkový podsyp tl. 0,1m.

Poklopy kanalizačních šachet umístěných v komunikaci se navrhují těžké, litinové s nosností 40 t s odvětráním. Vstupní komíny jednotlivých nově navrhovaných šachtic budou vyvedeny po úroveň

nově navrhovaného upraveného terénu respektive navržené komunikace. Ve volném terénu budou osazeny poklopy lehké A5 bez odvětrání. Poklopy ve volném terénu budou osazeny 20 až 50 cm nad navržený nebo rostlý terén se směrovou ocelovou tyčí.

- **Kanalizační spadišťové šachty**

Spádišťové betonové šachty DN1000 budou provedeny jako bezobtokové, dno šachty a nárazová stěna bude vyložena odolnými segmenty (čedič) v rozsahu 120°

Dále jsou navrženy plastové spádišťové šachty TEGRA 1000, které budou mít dna typu pro snížení kinetické energie s hrdlem pro upevnění šachtové roury (u šachet, kde je překročena max. rychlost 5m/s).

B. 2. 6. c MECHANICKÁ ODOLNOST A STABILITA

Navržené konstrukce a materiály jsou odolné veškerým povětrnostním vlivům a veškerému zatížení, kterému budou konstrukce a materiály vystaveny. Dále tyto konstrukce a materiály jsou navrženy tak, aby zajistili stabilitu a odolnost po celou dobu životnosti díla.

B. 2.7 ZÁKLADNÍ CHARAKTERISTIKA TECHNICKÝCH A TECHNOLOGICKÝCH ZAŘÍZENÍ

B. 2. 7. a TECHNICKÉ ŘEŠENÍ

Předmětná stavba neobsahuje technická a technologická zařízení.

B. 2. 7. b VÝČET TECHNICKÝCH A TECHNOLOGICKÝCH ZAŘÍZENÍ

Předmětná stavba neobsahuje technická a technologická zařízení.

B. 2.8 ZÁSADY POŽÁRNĚ BEZPEČNOSTNÍHO ŘEŠENÍ

Není předmětem tohoto projektu.

B. 2.9 ÚSPORA ENERGIE A TEPELNÁ OCHRANA

Není předmětem tohoto projektu.

B. 2.10 HYGIENICKÉ POŽADAVKY NA STAVBY, POŽADAVKY NA PRACOVNÍ A KOMUNÁLNÍ PROSTŘEDÍ

Stavba má jednoznačně pozitivní vliv na životní prostředí v oblasti odkanalizování obce Těrlicko. Jedná se o ekologickou stavbu.

Mimo vlastní realizaci nemá stavba negativní dopad na životní prostředí.

Výstavba bude prováděna bezvýkopovou technologií po krátkých úsecích, s následným provedením zkoušky vodotěsnosti stok, rychlým záhozem. Pozornost je nutno věnovat omezení prašnosti a znečišťování výjezdů na komunikace i vlastních komunikací.

Stavba musí bezpečně sloužit účelu, pro který je určena. Ochrana zdraví, zdravých životních podmínek a životního prostředí se realizací stavby nezmění. Nové zvýšené nároky na ochranu ovzduší a životního prostředí provozem nevznikají.

Všichni pracovníci na stavbě budou proškoleni a budou seznámeni s předpisy bezpečnosti práce, poučení o pohybu na staveništi, dopravě a manipulaci s materiálem, budou seznámeni s hygienickými a požárními předpisy.

B. 2.11 ZÁSADY OCHRANY STAVBY PŘED NEGATIVNÍMI ÚČINKY VNĚJŠÍHO PROSTŘEDÍ

B. 2. 11. a OCHRANA PŘED PRONIKÁNÍM RADONU Z PODLOŽÍ

Zvýšený výskyt radonu je možný při výkopových pracích – nutné odvětrání výkopů. Dle orientační mapy radonového indexu podloží leží stavební pozemek v ploše s nízkým indexem radonového rizika.

B. 2. 11. b OCHRANA PŘED BLUDNÝMI PROUDY

Bludné proudy se v dané lokalitě nevyskytují, potřeba řešení těchto vlivů nevznikne ani v průběhu projektových prací.

B. 2. 11. c OCHRANA PŘED TECHNICKOU SEISMICITOU

Technická seismicita se v dané lokalitě nevyskytuje, potřeba řešení těchto vlivů nevznikne ani v průběhu projektových prací.

B. 2. 11. d OCHRANA PŘED HLUKEM

Stavbou a provozem nevzniká hluková zátěž okolí. Při výstavbě se předpokládá intenzita zvuku odpovídající běžné stavební činnosti. Z hlediska provozu a charakteru stavby nedojde k zvýšení hladiny hluku po dokončení stavby. Budou dodrženy požadavky § 14 Vyhlášky 268/2009 Sb. o technických požadavcích na stavby. Výstavba musí probíhat tak, aby byly vyloučeny či na přípustnou mez eliminovány negativní účinky ve smyslu nař. vlády č. 272/2011 Sb. o ochraně zdraví před nepříznivými účinky hluku a vibrací.

B. 2. 11. e PROTIPOVOŇOVÁ OPATŘENÍ

Navržená stavba je stavbou podzemní, potřeba řešení těchto vlivů není tedy řešena.

B. 2. 11. f OSTATNÍ ÚČINKY – VLIV PODOLOVÁNÍ, VÝSKYT METANU APOD.

Poddolování, sesuvná území ani výskyt metanu se v dané lokalitě nevyskytuje, potřeba řešení těchto vlivů nevznikne ani v průběhu projektových prací.

B. 3 PŘIPOJENÍ NA TECHNICKOU INFRASTRUKTURU

B. 3. a NAPOJOVACÍ MÍSTA TECHNICKÉ INFRASTRUKTURY

Kanalizace bude napojena do nově vybudované vodotěsné betonové kanalizační šachty DN 1000 osazenou na stávající kanalizaci DN 300 PVC ve správě SmVAK Ostrava a.s. středisko Havířov na pozemku parc. č. 1723, k.ú. Hradiště pod Babí horou.

B. 3. b PŘIPOJOVACÍ ROZMĚRY, VÝKONOVÉ KAPACITY A DÉLKY

Kanalizace „A“ DN 300 bude napojena do betonové šachty DN 1000 osazené na stávající kanalizaci DN 300 PVC v hloubce 1,8 m viz výkres PP.

B. 4 DOPRAVNÍ ŘEŠENÍ

B. 4. a POPIS DOPRAVNÍHO ŘEŠENÍ

Stavba kanalizace bude přístupná ze stávajících místních komunikací.

Zhotovitel před realizací zajistí přechodné úpravy provozu dle §77 zákona 361/2000 Sb., povolení zvláštního užívání komunikace dle §25 zákona 13/1997 Sb., povolení uzavírky nebo částečné uzavírky dle §24 zákona 13/1997 Sb., vše ve znění pozdějších předpisů.

B. 4. b NAPOJENÍ ÚZEMÍ NA STÁVAJÍCÍ DOPRAVNÍ INFRASTRUKTURU

Celé řešené území je dopravně napojeno na základní silniční síť.

B. 4. c DOPRAVA V KLIDU

Není předmětem tohoto projektu.

B. 4. d PĚŠÍ A CYKLISTICKÉ STEZKY

B. 5. a TERÉNNÍ ÚPRAVY

B. 5 ŘEŠENÍ VEGETACE A SOUVISEJÍCÍCH TERÉNNÍCH ÚPRAV

B. 5. a TERÉNNÍ ÚPRAVY

Plochy zeleně dotčené a poškozené výstavbou budou opraveny a uvedeny do původního stavu dle normy ČSN 83 9011 Práce s půdou a ČSN 83 9031 Travníky a jejich zakládání (dále jen „norma“). Plochy je nutno před výsevem pečlivě zkypřit. Odpady, kameny o průměru větším než 5 cm a části rostlin, které se obtížně rozkládají je nutno odstranit, vegetační vrstvu doplnit na tloušťku minimálně 10 cm, srovnat do roviny a napojit plynule na okolní terén a vyset travní osivo Parková směs v množství minimálně 25g/m². Travník způsobilý k přejímce dle bodu 7.2 normy tvoří vyrovnaný porost, který v pokoseném stavu vykazuje pokryvnost půdy ze 75% rostlinami požadované osevní směsí.

B. 5. b POUŽITÉ VEGETAČNÍ PRVKY

Není předmětem tohoto projektu.

B. 5. c BIOTECHNICKÁ OPATŘENÍ

Není předmětem tohoto projektu.

B. 6 POPIS VLIVŮ STAVBY NA ŽIVOTNÍ PROSTŘEDÍ A JEHO OCHRANA

B. 6. a VLIV NA ŽIVOTNÍ PROSTŘEDÍ - OVZDUŠÍ, HLUK, VODA, ODPADY A PŮDA

V průběhu výstavby dojde po přechodnou dobu ke zhoršení kvality ovzduší v místě realizace stavebních prací, čímž bude zvýšena koncentrace prachu způsobená pohybem stavebních strojů a jednotlivých stavebních činností. Dalším zdrojem znečištění ovzduší budou emise výfukových plynů stavební mechanizace a související nákladní dopravy.

Vliv na ovzduší a klima během realizace záměru lze hodnotit jako negativní „dočasný“. Po zahájení provozu nebude záměr vzhledem ke svému charakteru negativně ovlivňovat kvalitu ovzduší ani klimatu.

Dlouhodobou emisní koncentraci lze vyloučit.

Ovzduší

Odvětrání kanalizace bude opatřeno pachovým filtrem s uhlíkovou náplní tak, aby bylo dosaženo přípustné úrovně znečištění a znečišťování ovzduší dle zákona č. 201/2012 Sb. o ochraně ovzduší

Hluk

Během samotné výstavby může krátkodobě dojít ke zvýšení hlučnosti oproti stávajícímu stavu. Dodavatel stavby zajistí potřebná opatření, aby nedocházelo k obtěžování stávající obytné zástavby a překračování limitů dle § 12 nařízení vlády č. 272/2011 Sb. o ochraně zdraví před nepříznivými účinky

hluku a vibrací. Zvýšené hlukové zatížení bude způsobeno provozem stavebních mechanismů a vozidel obsluhujících stavbu. Po zahájení provozu nedojde oproti stávajícímu stavu k navýšení hlukového zatížení lokality. Stavba nemá technologický či výrobní charakter, není tudíž zdrojem zvýšené hladiny zvuku.

Voda

Při provádění stavby musí zhotovitel zabránit jakémukoliv znečištění vodních toků nebezpečnými látkami dle platných předpisů. Následným provozem nesmí dojít k znečišťování povrchových a podpovrchových vod.

Odpady

V průběhu realizace budou vznikat běžné odpady typické pro stavební činnosti tohoto druhu a rozsahu. Odpovědnost za nakládání s odpady vznikajícími během realizace záměru bude mít zhotovitel stavby, který má povinnost likvidovat vzniklé odpady v souladu s platnou legislativou. Zneškodňování těchto odpadů bude zajištěno u specializovaných firem s příslušným oprávněním. Odpady vznikající při výstavbě, mimo výkopovou zeminu, budou shromažďovány ve sběrných nádobách a kontejnerech, po jejich naplnění budou odpady odváženy k využití, k recyklaci či k odstranění. Nebezpečné odpady, rozříděné dle jednotlivých druhů a kategorií, budou shromažďovány odděleně ve speciálních uzavřených nepropustných nádobách určených k tomuto účelu a zabezpečených tak, aby nemohlo dojít k neoprávněné manipulaci s nebezpečnými odpady nebo k úniku škodlivin z uložených odpadů. Sběrné nádoby budou označeny v souladu se zákonem č. 185/2001 Sb., o odpadech a o změně některých dalších zákonů, v platném znění (v případě shromažďovacích nádob s nebezpečnými odpady budou tyto nádoby opatřeny identifikačními listy nebezpečných odpadů, symboly nebezpečnosti a osobou zodpovědnou za nakládání s těmito nebezpečnými odpady). S obaly bude nakládáno v souladu se zákonem č. 477/2001 Sb. Před vydáním kolaudačního souhlasu budou stavebnímu úřadu předloženy veškeré doklady prokazující, že s odpadem vznikajícím během stavby bylo nakládáno způsobem, který je v souladu s ustanoveními zákona o odpadech, včetně předpisů vydaných k jeho provedení.

V následující tabulce jsou uvedeny druhy odpadů s očíslováním dle Katalogu odpadů (vyhláška MŽP ČR č. 381/2001 Sb.):

Přehled předpokládaných druhů odpadů vznikajících při výstavbě:

Kód druhu odpadu	Název odpadu	Kategorie odpadu	Úslob likvidace	Množství odpadů
17 00 00	Stavební a demoliční odpady	O	řízená skládka	1,2 t
17 01 01	Beton	O	řízená skládka	3,6 t
17 05 04	Zemina a / nebo kameny	O	řízená skládka	9,7 t
17 02 03	Plasty	O	recyklace	
15 01 01	Papírové a lepenkové obaly	O	recyklace	
15 01 06	Směsné obaly	O	řízená skládka	
17 03 01	Asfaltové směsi obsahující dehet	N	řízená skládka	1,0 t

17 03 02	Asfaltové směsi neuvedené pod číslem 17 03 01	O	řízená skládka	4,2 t
20 03 99	Komunální odpad jinak blíže neurčený	O	řízená skládka	

Poznámka: uvedená množství odpadů jsou orientační, mohou se lišit podle použitého technologického postupu zhotovitele stavby a místních podmínek na stavbě.

Ke kolaudaci stavby je nutno doložit doklady o způsobu zneškodňování jednotlivých druhů odpadů vznikajících během realizace stavby.

Užíváním stavby nebudou vznikat žádné odpady.

B. 6. b VLIV NA PŘÍRODU A KRAJINU

Stavba se nachází v území systému ekologické stability konkrétně v prvcích lokálních biokoridorů a lokálních biocenter.

Vzhledem k výstavbě za pomoci bezvýkopových technologií bude kácení náletových dřevin v minimálním možném rozsahu.

Je nutné respektovat podmínky ochrany území vymezeného lokálního územního systému ekologické stability jako základu uchování a reprodukce přírodního bohatství v území.

Dále musí být dodrženy podmínky zákona č. 114/1992 Sb. O ochraně přírody a krajiny a dále bude při přípravě a realizaci záměru respektována ochrana stávající zeleně – dřevin rostoucích mimo les ve smyslu ustanovení § 7-9 zákona, § 8 vyhlášky č. 395/1992 Sb., kterou se provádějí některá ustanovení zákona (ve znění pozdějších předpisů), a normy ČSN 83 9061 „Technologie vegetačních úprav v krajině – ochrana stromů, porostů a vegetačních ploch při stavebních činnostech“ tak, aby nedošlo k poškození nebo zničení dřevin rostoucích mimo les.

B. 6. c VLIV NA SOUSTAVU CHRÁNĚNÝCH ÚZEMÍ NATURA 2000

Novostavba nebude mít vliv na soustavu chráněných území Natura 2000.

B. 6. d ZPŮSOB ZOHLEDNĚNÍ PODMÍNEK ZÁVAZNÉHO STANOVISKA VLIVU ZÁMĚRU NA ŽIVOTNÍ PROSTŘEDÍ, JE-LI PODKLADEM

Neřeší se.

B. 6. e V PŘÍPADĚ ZÁMĚRU SPADAJÍCÍCH DO REŽIMU ZÁKONA O INTEGROVANÉ PREVENCI ZÁKLADNÍ PARAMETRY ZPŮSOBU NAPLNĚNÍ ZÁVĚRŮ O NEJLEPŠÍCH DOSTUPNÝCH TECHNIKÁCH NEBO INTEGROVANÉ POVOLENÍ, BYLO – LI VYDÁNO

Neřeší se.

B. 6. f NAVRHOVANÁ OCHRANNÁ A BEZPEČNOSTNÍ PÁSMA, ROZSAH OMEZENÍ A PODMÍNKY OCHRANY PODLE JINÝCH PRÁVNÍCH PŘEDPISŮ

Výstavbou kanalizace vznikne nové ochranné pásmo šířky 1,5m (2,5m) této liniové stavby, podmínky ochrany tohoto ochr. pásma si stanoví budoucí provozovatel. Ochranné pásmo vzniká na základě 274/2001 Sb. - Zákon o vodovodech a kanalizacích.

B. 7 OCHRANA OBYVATELSTVA

Splnění základních požadavků z hlediska plnění úkolů ochrany obyvatelstva.

Ochrana obyvatelstva je charakterizována jako soubor činností a postupů věcně příslušných orgánů, dalších subjektů i jednotlivých občanů směřujících k minimalizaci dopadů mimořádných událostí na životy a zdraví obyvatelstva, majetek a životní prostředí. Zdůrazňuje zákonem stanovenou odpovědnost a úkoly ministerstev a jiných ústředních správních úřadů, orgánů územních samosprávných celků včetně obcí, právnických osob a podnikajících fyzických osob. Tyto činnosti a postupy nejsou pojímány izolovaně, ale jako součást havarijního, krizového a obranného plánování.

Řešení ochrany obyvatelstva v daném stavebním řízení spočívá v prokázání bezpečnosti stavby při realizaci stavebních úprav a samotném provozu stavby po kolaudaci. Jedná se především o ochranu obyvatelstva – obyvatelů domu při nenadálé krizové situaci.

Z hlediska zájmů ochrany obyvatelstva nejsou kladeny na navrhovanou stavbu žádné požadavky.

B. 8 ZÁSADY ORGANIZACE VÝSTAVBY

B. 8. a POTŘEBY A SPOTŘEBY ROZHODUJÍCÍCH MÉDIÍ A HMOT, JEJICH ZAJIŠTĚNÍ

Potřebná rozhodující média pro realizaci (voda, elektřina) si zajistí budoucí dodavatel stavby z vlastních mobilních zdrojů.

Plyn nebude při výstavbě využíván, pevná telefonní linka nebude zřizována, komunikace bude zajištěna mobilními telefony.

B. 8. b OVODNĚNÍ STAVENIŠTĚ

V místech výskytu podzemní vody v rýze bude provedena drenáž DN 100 a čerpací jímky.

B. 8. c NAPOJENÍ STAVENIŠTĚ NA STÁVAJÍCÍ DOPRAVNÍ A TECHNICKOU INFRASTRUKTURU

Stavba nevyžaduje nové napojení na technickou infrastrukturu. Zhotovitel před realizací zajistí přechodné úpravy provozu dle §77 zákona 361/2000 Sb., povolení zvláštního užívání komunikace dle §25 zákona 13/1997 Sb., povolení uzavírky nebo částečné uzavírky dle §24 zákona 13/1997 Sb., vše ve znění pozdějších předpisů.

B. 8. d VLIV PROVÁDĚNÍ STAVBY NA OKOLNÍ POZEMKY

Stavba zasahuje do ochranných pásem vedení inženýrských sítí, zásahy do ochranných pásem jsou představovány křížením a souběhem se stávajícími IS (CETIN, a.s.; GasNet, s.r.o.; SmVaK Ostrava, a.s.; ČEZ Distribuce, a.s., ČEPS a.s).

CETIN, a.s

Ochranné pásmo sítí elektronických komunikací (SEK) je v souladu s ustanovením § 102 zákona č. 127/2005 Sb., o elektronických komunikacích a o změně některých souvisejících zákonů stanoveno rozsahem 1,5 m po stranách krajního vedení SEK.

Obecně platí, že veškerá komunikační – telefonní technologie, musí být vždy přístupná pro údržbu nebo modernizaci.

GasNet, s.r.o.

Ochranné pásmo STL (středotlak) plynovodů a přípojek je v zastavěném území obce 1 m na obě strany od půdorysu. Předpokládaná hloubka uložení plynárenského zařízení cca 0,8 – 1,5 m.

SmVaK Ostrava, a.s.

Ochranné pásmo je vymezeno vodorovnou vzdáleností od vnějšího líce stěny potrubí na každou stranu:

- a) u vodovodních řadů a kanalizačních stok do průměru 500 mm včetně - 1,5 m
- b) u vodovodních řadů a kanalizačních stok nad průměr 500 mm - 2,5 m
- c) u vodovodních řadů nebo kanalizačních stok o průměru nad 200 mm, jejichž dno je uloženo v hloubce větší než 2,5 m pod upraveným povrchem, se vzdáleností podle písmene a) nebo b) od vnějšího líce zvyšují o 1,0 m

ČEZ Distribuce, a.s.

Ochranné pásmo nadzemního vedení je souvislý prostor vymezený svislými rovinami vedenými po obou stranách vedení ve vodorovné vzdálenosti měřené kolmo na vedení, které činí od krajního vodiče vedení na obě jeho strany:

- a) u napětí nad 1kV do 35 kV včetně – pro vodiče bez izolace 7 m
 - pro vodiče s izolací základní 2 m
 - pro závěsná kabelová vedení 1 m
- b) u napětí nad 35 kV do 110 kV včetně - 12 m

Ochranné pásmo podzemního vedení elektrizační soustavy do 110 kV včetně a vedení řídicí, měřicí a zabezpečovací techniky je stanoveno 1 m po obou stranách krajního kabelu kabelové trasy, nad 110 kV činí 3 m po obou stranách krajního kabelu.

ČEPS, a.s.

Územím prochází vedení přenosové soustavy 400kV TR Nošovice – Polsko s ochranným pásmem stanoveným dle zákona č. 79/57 Sb., elektrizační zákon, na 25m pro 400kV od krajního vodiče měřeno kolmo na obě strany vedení.

V lokalitě se vyskytují soukromé přípojky na tyto sítě SMVAK, NN, CETIN, RWE, ..., které jsou na soukromých pozemcích a nejsou u příslušných správců sítí nebo řadů přesně evidovány. Také se v lokalitě nacházejí vyústění dešťových kanalizací popř. meliorací. Veškeré sítě je nutno respektovat a v součinnosti se samotnými vlastníky soukromých pozemků prověřit jejich existenci, tak aby se předešlo případnému poškození.

B. 8. e OCHRANA OKOLÍ STAVENIŠTĚ A POŽADAVKY NA SOUVISEJÍCÍ ASANACE, DEMOLICE, KÁCENÍ DŘEVIN

- Před zahájením stavebních prací na objektu nebo úseku objektu je nutno zajistit:
- Předání staveniště 1 měsíc před zahájením prací s veřejným oznámením občanům
- Zajistit potřebná dopravní značení
- Zajistit přístup k trasám, označit a omezit přístup ke stavebním jámám/rýhám nepovolaným osobám
- Zamezit pádům a jiným zraněním nepovolaných osob v době výstavby na jednotlivých úsecích
- Zajistit přístup do stávajících objektů, přemostění rýhy
- Odstranit, rozebrat překážky v manipulačním pruhu a na ploše staveniště (ploty apod.).
- Všechny výkopy v rámci stavby projednávaného záměru musí být pravidelně kontrolovány a obratlovci (ježci, žáby apod.) spadlí do výkopů musí být vybírání a neprodleně vypouštěny do okolí.

- Veškeré ponechané stávající dřeviny v okolí stavby a příjezdů na staveniště budou chráněny před poškozením ve smyslu vyhlášky MŽP č. 189/1992 Sb., o ochraně dřevin a povolování jejich kácení a v souladu s normou ČSN 83 9061 *Technologie vegetačních úprav v krajině – Ochrana stromů, porostů a vegetačních ploch při stavebních činnostech*.
- Veškeré tyto práce budou prováděny při zajištění všech potřebných bezpečnostních předpisů.

B. 8. f MAXIMÁLNÍ DOČASNÉ A TRVALÉ ZÁBORY PRO STAVENIŠTĚ

- Stavba se dotkne pozemků majících v LV způsob ochrany ZPF. Jedná se především o dočasné zábory (výkopy, staveniště), trvalé zábory vstupních šachet nepřesáhnou 30m².
- Staveniště bude oploceno stavebním pletivem (oplocením v místě umístění skladovacích zařízení) a bude osazeno informačním billboardem s vyznačením identifikačních údajů stavby a stavebním povolením. Zařízení staveniště (skládka materiálu, zázemí pracovníků, WC) bude umístěno dle postupu prací a možností dodavatele stavby.
- Dočasné zábory se týkají pozemků, na kterých se bude stavba provádět a budou sloužit pro pohyb dělníků a stavebních strojů.
- Zhotovitel svým nákladem a na vlastní odpovědnost si v lokalitě zřídí zařízení staveniště a následně po provedení stavby odstraní a vrátí pozemek do původního stavu.

B. 8. g POŽADAVKY NA BEZBARIÉROVÉ OBCHOZÍ TRASY

Neřeší se.

B. 8. h MAXIMÁLNÍ PRODUKOVANÁ MNOŽSTVÍ A DRUHY ODPADŮ A EMISÍ PŘI VÝSTAVBĚ, JEJICH LIKVIDACE

V průběhu realizace budou vznikat běžné odpady typické pro stavební činnosti tohoto druhu a rozsahu. Odpovědnost za nakládání s odpady vznikajícími během realizace záměru bude mít zhotovitel stavby, který má povinnost likvidovat vzniklé odpady v souladu s platnou legislativou. Zneškodňování těchto odpadů bude zajištěno u specializovaných firem s příslušným oprávněním. Odpady vznikající při výstavbě, mimo výkopovou zeminu, budou shromažďovány ve sběrných nádobách a kontejnerech, po jejich naplnění budou odpady odváženy k využití, k recyklaci či k odstranění. Nebezpečné odpady, roztríděné dle jednotlivých druhů a kategorií, budou shromažďovány odděleně ve speciálních uzavřených nepropustných nádobách určených k tomuto účelu a zabezpečených tak, aby nemohlo dojít k neoprávněné manipulaci s nebezpečnými odpady nebo k úniku škodlivin z uložených odpadů. Sběrné nádoby budou označeny v souladu se zákonem č. 185/2001 Sb., o odpadech a o změně některých dalších zákonů, v platném znění (v případě shromažďovacích nádob s nebezpečnými odpady budou tyto nádoby opatřeny identifikačními listy nebezpečných odpadů, symboly nebezpečnosti a osobou zodpovědnou za nakládání s těmito nebezpečnými odpady). S obaly bude nakládáno v souladu se zákonem č. 477/2001 Sb. Před vydáním kolaudačního souhlasu budou stavebnímu úřadu předloženy veškeré doklady prokazující, že s odpadem vznikajícím během stavby bylo nakládáno způsobem, který je v souladu s ustanoveními zákona o odpadech, včetně předpisů vydaných k jeho provedení.

V následující tabulce jsou uvedeny druhy odpadů s očíslováním dle Katalogu odpadů (vyhláška MŽP ČR č. 381/2001 Sb.):

Přehled předpokládaných druhů odpadů vznikajících při výstavbě:

Kód odpadu	druhu Název odpadu	Kategorie odpadu	Úslob likvidace	Množství odpadů
17 00 00	Stavební a demoliční odpady	O	řízená skládka	1,2 t
17 01 01	Beton	O	řízená skládka	3,6 t
17 05 04	Zemina a / nebo kameny	O	řízená skládka	9,7 t
17 02 03	Plasty	O	recyklace	
15 01 01	Papírové a lepenkové obaly	O	recyklace	
15 01 06	Směsné obaly	O	řízená skládka	
17 03 01	Asfaltové směsi obsahující dehet	N	řízená skládka	1,0 t
17 03 02	Asfaltové směsi neuvedené pod číslem 17 03 01	O	řízená skládka	4,2 t
20 03 99	Komunální odpad jinak blíže neurčený	O	řízená skládka	

Poznámka: uvedená množství odpadů jsou orientační, mohou se lišit podle použitého technologického postupu zhotovitele stavby a místních podmínek na stavbě.

Ke kolaudaci stavby je nutno doložit doklady o způsobu zneškodňování jednotlivých druhů odpadů vznikajících během realizace stavby.

Užíváním stavby nebudou vznikat žádné odpady.

B. 8. i **BILANCE ZEMNÍCH PRACÍ, POŽADAVKY NA PŘÍSUN NEBO DEPONIE ZEMIN**

Na pozemcích v ochraně ZPF bude nejdříve sejmuta ornice v tl. 100 mm a podornice v tl. 200 mm. Tyto vrstvy budou uloženy na oddělených deponiích a připraveny k dalšímu použití při dokončovacích a zahradnických úpravách okolí.

Vytěžená zemina bude použita ke zpětnému zásypu, vyjma komunikací. Předpokládá se vyrovnaná bilance vytěženého a naspaného objemu. V případě nadbytku výkopové zeminy s úlomky asfaltu a betonu musí dodavatel stavby při její realizaci respektovat zákony č. 254/2001 Sb. O vodách; 114/1992 Sb. O ochraně přírody a krajiny ve znění zákona 238/1999 Sb. a 185/2001 Sb. – Zákon o odpadech a vyhl. č. 93/2016 Sb - O nakládání s odpady, katalog odpadů.

B. 8. j **OCHRANA ŽIVOTNÍHO PROSTŘEDÍ PŘI VÝSTAVBĚ**

Stavba se nachází v území systému ekologické stability konkrétně v prvcích lokálních biokoridorů a lokálních biocenter.

Vzhledem k výstavbě za pomoci bezvýkopových technologií bude kácení náletových dřevin v minimálním možném rozsahu.

Je nutné respektovat podmínky ochrany území vymezeného lokálního územního systému ekologické stability jako základu uchování a reprodukce přírodního bohatství v území.

Dále musí být dodrženy podmínky zákona č. 114/1992 Sb. O ochraně přírody a krajiny a dále bude při přípravě a realizaci záměru respektována ochrana stávající zeleně – dřevin rostoucích mimo les ve smyslu ustanovení § 7-9 zákona, § 8 vyhlášky č. 395/1992 Sb., kterou se provádějí některá ustanovení zákona (ve znění pozdějších předpisů), a normy ČSN 83 9061 „Technologie vegetačních

úprav v krajině – ochrana stromů, porostů a vegetačních ploch při stavebních činnostech“ tak, aby nedošlo k poškození nebo zničení dřevin rostoucích mimo les.

B. 8. k ZÁSADY BEZPEČNOSTI A OCHRANY ZDRAVÍ PŘI PRÁCI NA STAVENIŠTĚ OCHRANA ŽIVOTNÍHO PROSTŘEDÍ PŘI VÝSTAVBĚ

Postup prací je nutno provádět v souladu s platnými bezpečnostními předpisy. Bezpečnost práce a ochrana zdraví se nyní řídí zákonem č. 309/2006 Sb. a dalšími předpisy (např. nařízením vlády č. 591/2006 Sb., o bližších minimálních požadavcích na bezpečnost a ochranu zdraví při práci na staveništích).

Pracovníci při provádění prací jsou povinni dodržovat technologické nebo pracovní postupy určené výrobcem popř. projektantem. Staveniště se označí výstražnými tabulkami, otevřené výkopy se musí řádně označit a zabezpečit a na staveniště se musí zabránit vstupu nepovolaných osob. Pracovníci budou prokazatelně seznámeni s bezpečnostními předpisy a vybaveni ochrannými pomůckami. Práce se stroji a zařízeními mohou provádět pouze oprávnění pracovníci. Na viditelných místech se umístí tabule s telefonními čísly první pomoci, požární ochrany, vedení stavby a výstražné tabule upozorňující na zákaz vstupu nepovoleným osobám na stavbu. Na stavbě bude veden bezpečnostní a stavební deník. Zajištění bezpečnosti při práci je plně v kompetenci zhotovitele stavby.

B. 8. l ÚPRAVY PRO BEZBARIÉROVÉ UŽÍVÁNÍ VÝSTAVBOU DOTČENÝCH STAVEB

Neřeší se.

B. 8. m ZÁSADY PRO DOPRAVNÍ INŽENÝRSKÁ OPATŘENÍ

Staveniště bude dopravně přístupné po silnici z ul. Hradištská a dále okolních místních obecních komunikací. Pozemní komunikace dočasně užívané pro staveniště při současném zachování jejich užívání veřejností budou po dobu společného užívání bezpečně chráněny před poškozením stavební činností a udržovány. Budou využívány jen v nezbytném rozsahu a době, po ukončení užívání budou uvedeny do původního stavu. Totéž platí pro terénní úpravy. Dočasné sjezdy z komunikace si řídí zhotovitel.

B. 8. n STANOVENÍ SPECIÁLNÍCH PODMÍNEK PRO PROVÁDĚNÍ STAVBY

Potrubí bude kladeno bezvýkopovou technologií. Pro tuto technologii je nutno před zahájením vždy zajistit provedení vstupních a výstupních jam. Velikost a hloubka jam závisí na dodavateli stavby a jím zvolené technologii. Velikost jámy bude min. 3,5 x 5 m u stok a 3,5x2,5m u kanalizačních přípojek. Hloubka je navržena min 0,5 m pod osou vtahovaného potrubí. Potrubí se instaluje buď dodatečným protlačením a nebo zasouváním trub (délky 1 – 6m) při vrtu, to závisí na možnostech a zvolené technologii dodavatele stavby. Délky jednotlivých trub závisí na složitosti terénu a velikostí výkopových jam.

B. 8. o POSTUP VÝSTAVBY, ROZHODUJÍCÍ DÍLČÍ TERMÍNY

Termín zahájení prací (cca v roce 2019-2020) – po nabytí právní moci stavebního povolení a ukončeném výběrovém řízení na dodavatele stavby. Předpoklad ukončení stavby – 1 rok od zahájení prací.

B. 9 CELKOVÉ VODOHOSPODÁŘSKÉ ŘEŠENÍ

Kanalizace bude napojena do nově vybudované vodotěsné betonové kanalizační šachty DN 1000 osazenou na stávající kanalizaci DN 300 PVC ve správě SmVAK Ostrava a.s. středisko Havířov na pozemku parc. č. 1723, k.ú. Hradiště pod Babí horou.

V rámci stavby jsou navrženy stoky „A až A-16a“ v celkové délce 8 199 m. Jednotlivá potrubí stok budou napojena do vstupních nebo spadiškových šachet. Součástí PD jsou i veřejné části kanalizačních přípojek. V některých případech jsou provedeny pouze odbočky, v ostatních případech jsou kanalizační přípojky ukončeny plastovou revizní šachtou DN 425. Přípojky jsou umístěné v rámci vydaného územního řízení. Přípojky jsou součástí projektové dokumentace tak, aby byla zachována celistvost technického řešení stavby. Potrubí bude kladeno bezvýkopovou technologií.

Úseky vedení a křížení stok pod komunikací v ulici Hradištská budou uloženy min. 1,8 m pod niveletou komunikace v chráničkách. Potrubí pod tokem bude v hloubce minimálně 1 m pode dnem toku. Potrubí bude v místě křížení toku uloženo v chráničce.

V místech, kde šachty zasáhnou do odvodňovacího příkopu silnice III/4741 je na žádost SSMSK dle jejich požadavků navrhnut betonový monolit. odvodňovací žlab v délce 5m.

Po dokončení gravitačních stok a veřejných částí přípojek budou na splaškovou kanalizaci napojeny veškeré nemovitosti v k.ú.: Hradiště pod Babí Horou.

Předpokládané roční množství odpadních vod je $Q_{rok} = 24\,400\text{ m}^3/\text{rok}$.

PŘÍLOHA



- Tabulka se základními JTSK body

TABULKA SOUŘADNIC BODŮ

Č. BODU	Y	X	POZN.
3010001	455100,424	1114753,806	ZÚ A
3010139	452874,833	1113832,496	KÚ A
3010018	454611,329	1114840,819	ZÚ A1
3010147	454647,570	1114764,950	KÚ A1
3010144	454600,672	1114753,571	ZÚ A1a
3010148	454583,190	1114749,943	KÚ A1a
3010027	454380,407	1114713,919	ZÚ A2
3010155	454528,294	1114723,136	KÚ A2
3010150	454401,493	1114663,324	ZÚ A2a
3010159	454367,711	1114597,978	KÚ A2a
3010039	454252,968	1114552,181	ZÚ A3
3010163	454329,769	1114626,818	KÚ A3
3010033	454221,315	1114633,383	ZÚ A4
3010190	453636,178	1114218,945	KÚ A4
3010167	454063,298	1114661,939	ZÚ A4a
3010193	453964,970	1114661,145	KÚ A4a
3010173	453932,778	1114755,239	ZÚ A4b
3010197	453910,443	1114829,883	KÚ A4b
3010165	454158,157	1114635,392	ZÚ A4c
3010200	454136,044	1114769,621	KÚ A4c
3010041	454240,202	1114486,109	ZÚ A5
3010298	454285,275	1114479,592	KÚ A5
3010044	454221,245	1114408,961	ZÚ A6
3010209	454336,384	1114350,316	KÚ A6
3010206	454279,674	1114392,948	ZÚ A6a
3010211	454278,381	1114328,588	KÚ A6a
3010044	454221,245	1114408,961	ZÚ A7
3010203	454136,417	1114412,405	KÚ A7


3010056	454159,347	1114164,977	ZÚ A8
3010225	453939,150	1114270,989	KÚ A8
3010055	454169,047	1114163,699	ZÚ A9
3010241	454473,859	1114145,497	KÚ A9
3010235	454301,067	1114186,105	ZÚ A9a
3010246	454471,573	1114172,901	KÚ A9a
3010234	454307,882	1114212,685	ZÚ A9b
3010251	454476,646	1114200,731	KÚ A9b
3010060	454115,660	1114047,058	ZÚ A10
3010255	454112,651	1113912,676	KÚ A10
3010071	453996,454	1113852,535	ZÚ A11
3010260	454163,641	1113744,599	KÚ A11
3010090	453772,566	1113705,595	ZÚ A12
3010272	453615,597	1113872,086	KÚ A12
3010094	453717,647	1113651,687	ZÚ A13
3010277	453742,644	1113592,396	KÚ A13
3010096	453646,689	1113640,176	ZÚ A14
3010280	453670,061	1113586,434	KÚ A14
3010097	453602,368	1113627,538	ZÚ A15
3010283	453611,125	1113546,189	KÚ A15
3010100	453492,978	1113629,645	ZÚ A16
3010292	453301,630	1113547,252	KÚ A16
3010289	453305,777	1113607,748	ZÚ A16a
3010295	453258,737	1113583,034	KÚ A16a

SITUAČNÍ VÝKRES ŠIRŠÍCH VZTAHŮ
M 1:25 000

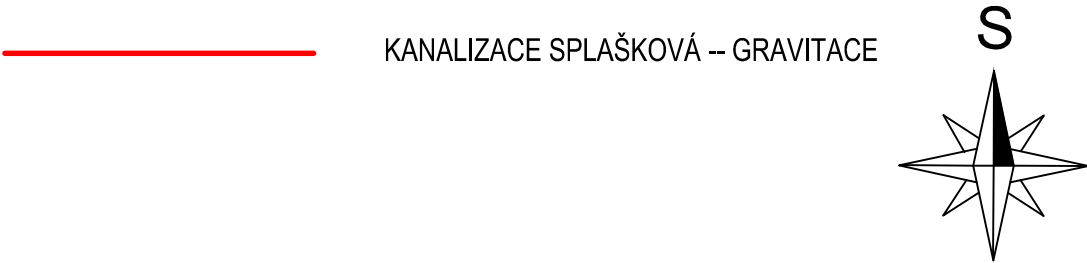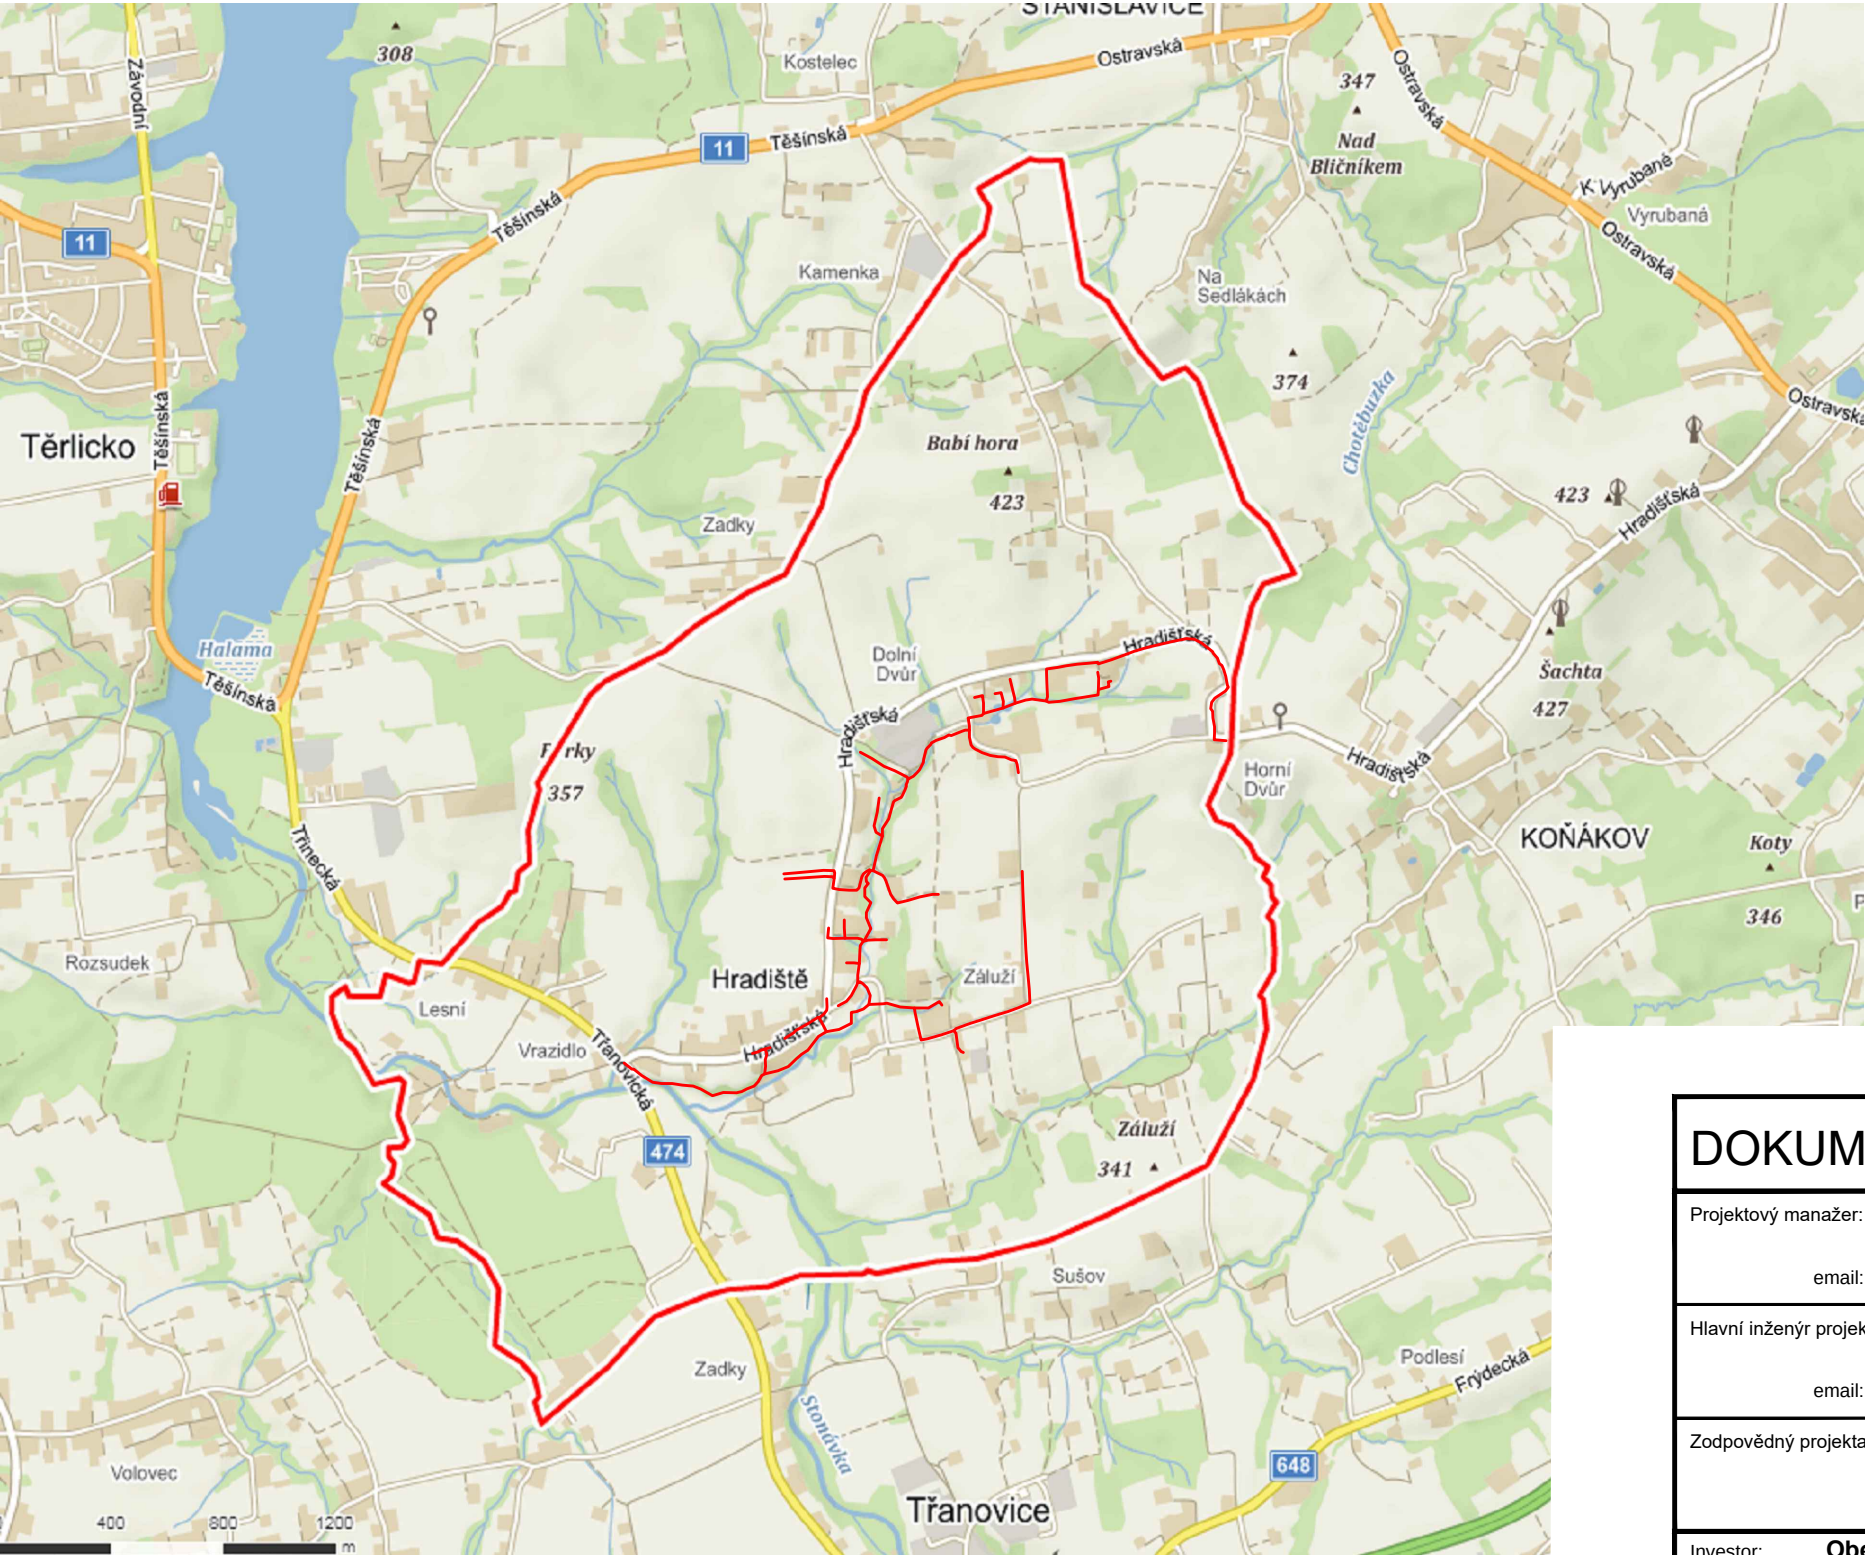


Tato dokumentace včetně všech příloh v tištěné i elektronické podobě je autorským dílem a je duševním vlastnictvím společnosti AWT Rekultivace, a.s., IČ: 47676175. Autorská práva k dokumentaci jsou chráněna autorským zákonem. Objednatel této dokumentace je oprávněn ji využívat pouze k účelům vyplývajícím z uzavřené smlouvy. Jiné užití projektové dokumentace bez písemného souhlasu vlastníka je zakázáno.

DOKUMENTACE PRO STAVEBNÍ POVOLENÍ			DSP
Projektový manažer: Ing. Jana Kalužíková tel: 735 197 265 email: jana.kaluzikova@awt-rekultivace.cz	Projektant: Bc.Ing. Věra Gřundělová	Generální projektant: AWT REKULTIVACE a.s. Dělnická 41/884 735 64 Havířov-Prostřední Suchá tel:+420 596 580 111 IČO: 47676175 www.awt-rekultivace.cz	
Hlavní inženýr projektu: Ing. Jana Kalužíková tel: 735 197 265 email: jana.kaluzikova@awt-rekultivace.cz	Vypracoval: Bc.Ing. Věra Gřundělová		
Zodpovědný projektant: Bc.Ing. Věra Gřundělová ČKAIT 1104014 Autorizovaný technik v oboru TV02	Kontroloval: Ing. Roman Hrabec, MBA tel: 602 576 475 email: roman.hrabec@awt-rekultivace.cz		
Investor: Obec Těrlicko Májová 474/16, 735 42 Těrlicko - Horní Těrlicko	Stavba: Snížení ekologické zátěže a znečištění odpadními vodami : Výstavba kanalizace Těrlicko - Hradiště k.ú. Hradiště pod Babí horou (okres Karviná);647489		Datum 1.v.: 15.12.2018
Díl: ...			Číslo zakázky: 17A020
Dokument: SITUAČNÍ VÝKRES ŠIRŠÍCH VZTAHŮ			Formát: 02 x A4
Stavební objekt (SO), provozní soubor (PS): ...		Revize:	
		Měřítko: 1:25 000	
		Paré:	Číslo dokumentu: C.1

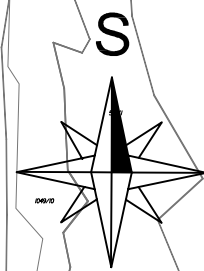

Tato dokumentace včetně všech příloh v tištěné i elektronické podobě je autorským dílem a je duševním vlastnictvím společnosti AWT Rekvitivace, a.s., IČ: 47676175. Autorská práva k dokumentaci jsou chráněna autorským zákonem. Objednatel této dokumentace je oprávněn ji využívat pouze k účelům vyplývajícím z uzavřené smlouvy. Jiné užití projektové dokumentace bez písemného souhlasu vlastníka je zakázáno.

DOKUMENTACE PRO STAVEBNÍ POVOLENÍ		DSP
Projektový manažer: Ing. Jana Kalužníková tel: 735 197 265 email: jana.kalužnikova@awt-rekultivace.cz Hlavní inženýr projektu: Ing. Jana Kalužníková tel: 735 197 265 email: jana.kalužnikova@awt-rekultivace.cz Zodpovědný projektant: Bc. Ing. Věra Gündelová ČKAIT 1104014 Autorizovaný technik v oboru TV02	Projektant: Bc. Ing. Věra Gündelová Vyracoval: Bc. Ing. Věra Gündelová Kontroloval: Ing. Roman Hrabec, MBA tel: 602 576 475 email: roman.hrabec@awt-rekultivace.cz	Generální projektant: AWT REKULTIVACE a.s. Dělnická 41/1864 735 64 Havlíkovy-Poštáňská Suchá IČO: +420 596 580 111 IČO: 47676175 www.awt-rekultivace.cz 
Investor: Obec Těřilko Májová 474/16, 735 42 Těřilko - Horní Těřilko Stavba: Snížení ekologické zátěže a znečištění odpadními vodami : Výstavba kanalizace Těřilko - Hradčité k.ú. Hradčité pod Babi horou (okres Karvina);647489	Datum 1.v.: 15.12.2018 Číslo zakázky: 17A020 Formát: 8 x A4 Revize: Měřítko: 1:5000 Paré: Číslo dokumentu:	
Stavební objekt (SO), provozní soubor (PS): ... Díl: ... Dokument:	CELKOVÝ SITUAČNÍ VÝKRES C.2	

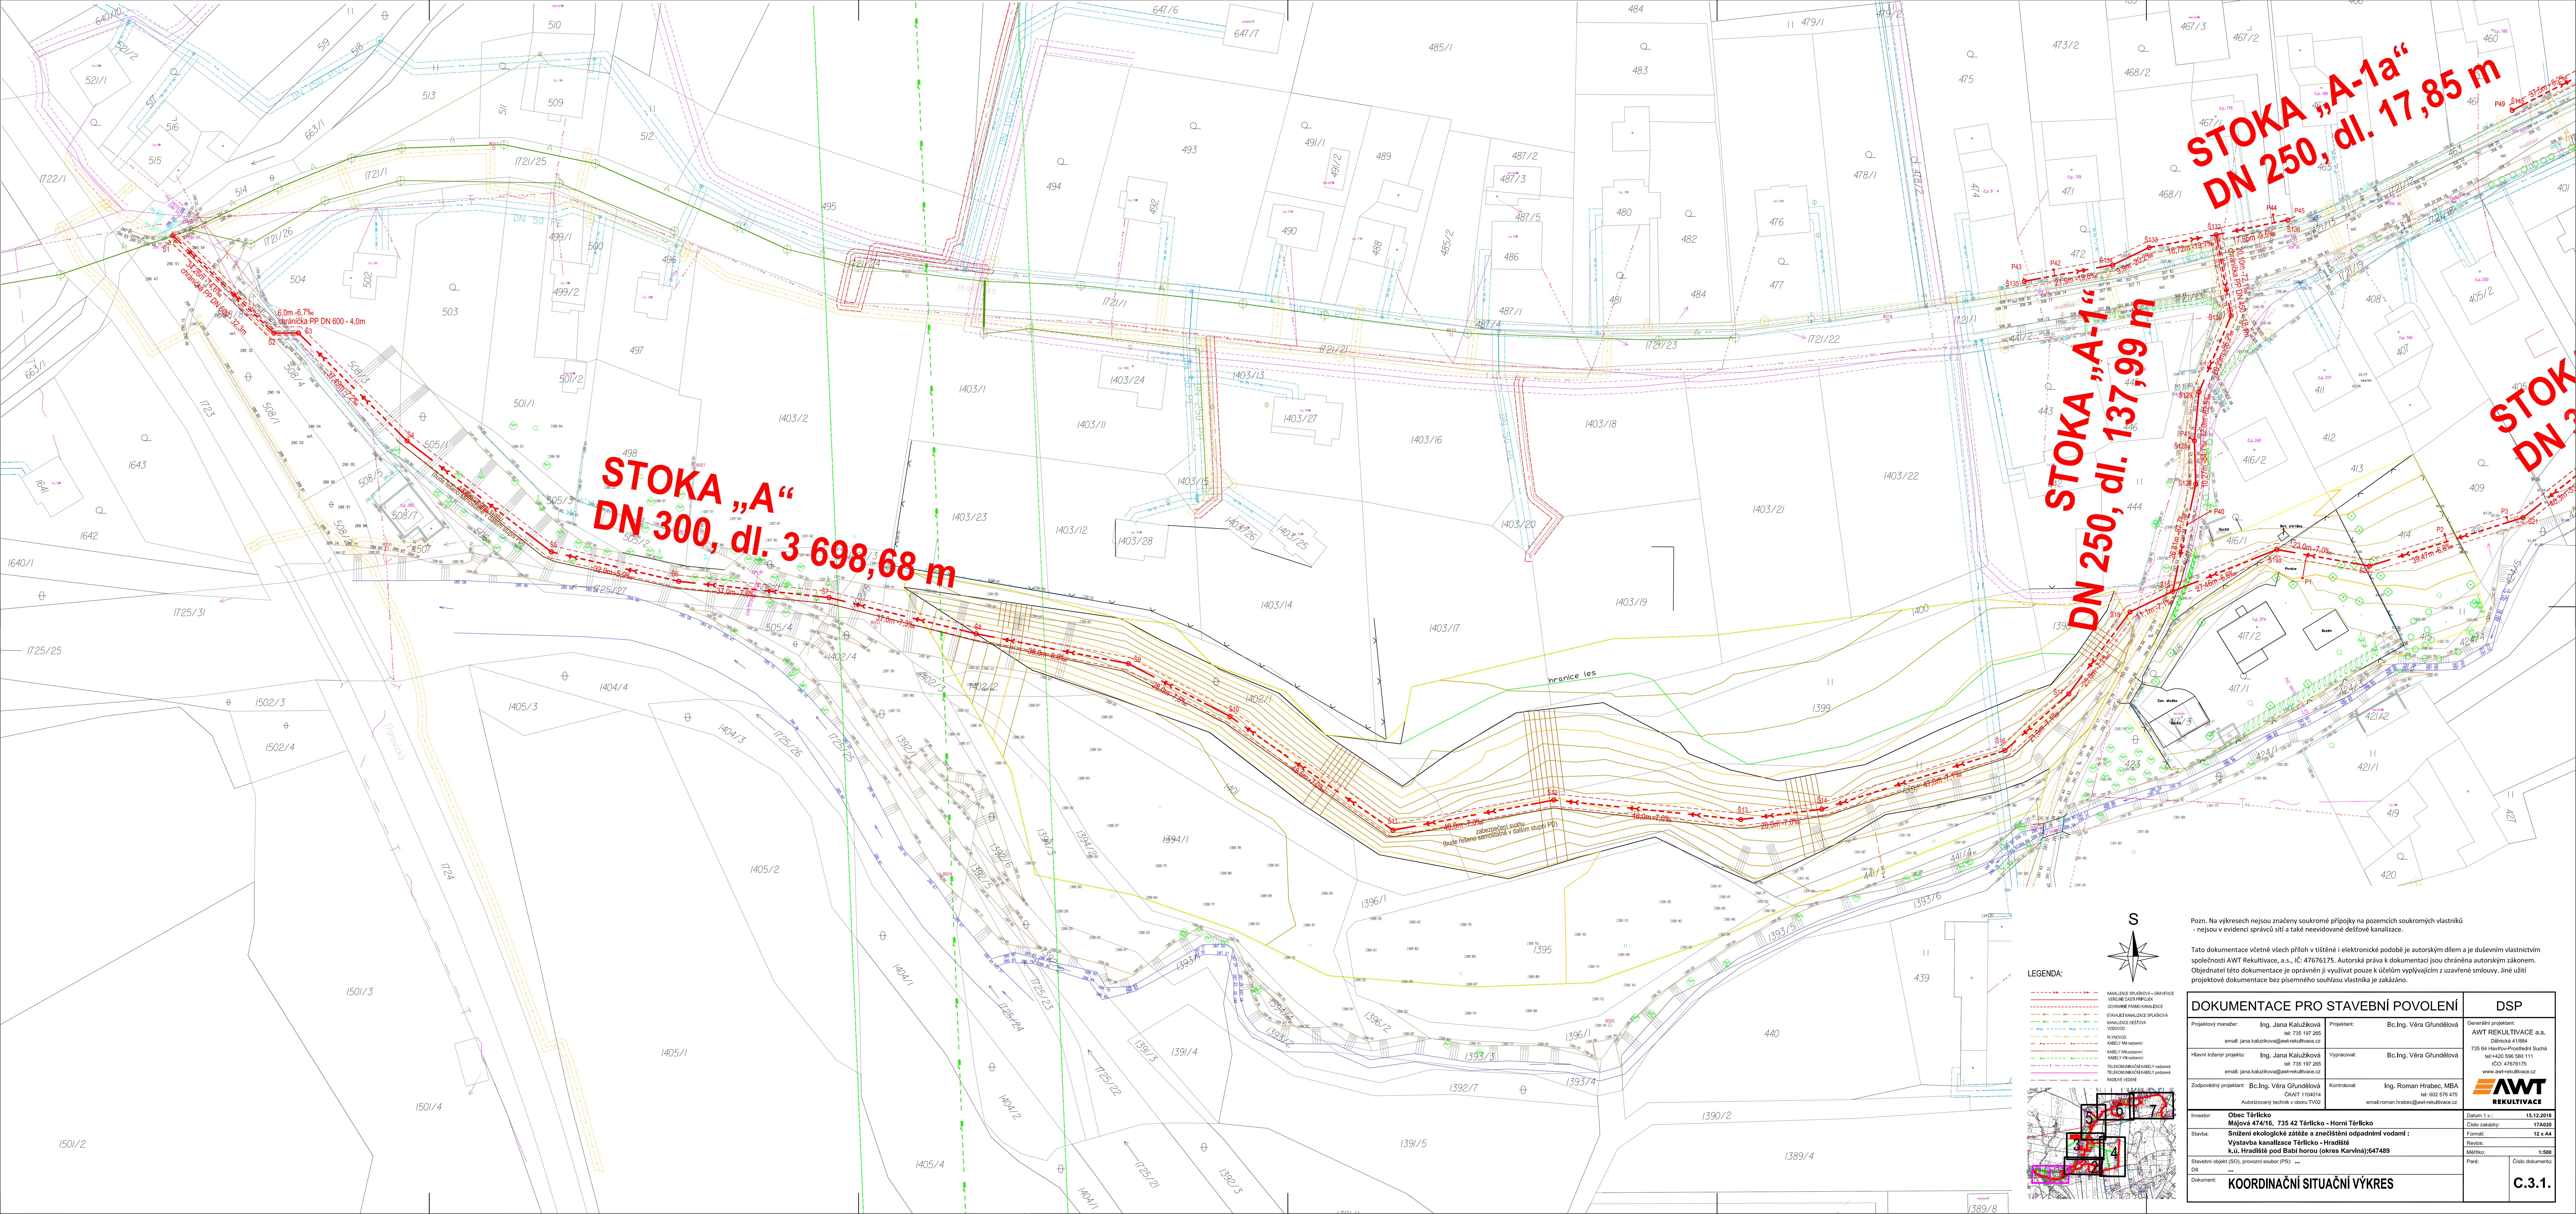

STOKA „A-9“
DN 250, dl. 419,10 m

STOKA „A-9a“
DN 250, dl. 174,71 m

STOKA „A-9b“
DN 250, dl. 170,00 m

The drawing shows a road layout with the following details:

- DN 250**: The main road designation.
- 419m**: The length of the section shown.
- 10m**: The width of the road section.
- Stoka "A-9"**: A label for a specific road or feature.
- 224/1**: A road designation for a side road.
- 224/2**: A road designation for another side road.
- 224/3**: A road designation for a third side road.
- 224/4**: A road designation for a fourth side road.
- 224/5**: A road designation for a fifth side road.
- 224/6**: A road designation for a sixth side road.
- 224/7**: A road designation for a seventh side road.
- 224/8**: A road designation for an eighth side road.
- 224/9**: A road designation for a ninth side road.
- 224/10**: A road designation for a tenth side road.
- 224/11**: A road designation for an eleventh side road.
- 224/12**: A road designation for a twelfth side road.
- 224/13**: A road designation for a thirteenth side road.
- 224/14**: A road designation for a fourteenth side road.
- 224/15**: A road designation for a fifteenth side road.
- 224/16**: A road designation for a sixteenth side road.
- 224/17**: A road designation for a seventeenth side road.
- 224/18**: A road designation for an eighteenth side road.
- 224/19**: A road designation for a nineteenth side road.
- 224/20**: A road designation for a twentieth side road.
- 224/21**: A road designation for a twenty-first side road.
- 224/22**: A road designation for a twenty-second side road.
- 224/23**: A road designation for a twenty-third side road.
- 224/38**: A road designation for a thirty-eighth side road.
- 224/39**: A road designation for a thirty-ninth side road.
- 224/40**: A road designation for a fortieth side road.
- 224/41**: A road designation for a forty-first side road.
- 224/42**: A road designation for a forty-second side road.
- 224/43**: A road designation for a forty-third side road.
- 224/44**: A road designation for a forty-fourth side road.
- 224/45**: A road designation for a forty-fifth side road.
- 224/46**: A road designation for a forty-sixth side road.
- 224/47**: A road designation for a forty-seventh side road.
- 224/48**: A road designation for a forty-eighth side road.
- 224/49**: A road designation for a forty-ninth side road.
- 224/50**: A road designation for a fiftieth side road.

STOKA „A-8“
DN 250, dl. 297,71 m

STOKA „A-6a“
DN 250, dl. 64,50 m



STOKA „A-7“
DN 250, dl. 80,05 m

STOKA „A-6“
dn 250, dl. 163,60 m

STOKA „A-5“
DN 250, dl. 45,6 m

LEGENDA:

- | | |
|---|----------------------------------|
|  | KANALIZACE SPLOŠNÁ – GRUKATICE |
|  | VERŽNÉ ČÁSTI PRÍPOJOK |
|  | ODPÄNKOVANIE PÁŠIČKY KANALIZÁCIE |
| | STAVBA ČI KANALIZÁCIE SPLOŠNÁ |
| | KANALIZÁCIA DEŠŤOVÁ |
| | VODOVOD |
|  | PLYNOVOD |
|  | KABELE NH NADZEMNÉ |
|  | KABELE NN PODZEMNÉ |
|  | KABELE VN NADZEMNÉ |
|  | TELEKOMUNIKAČNÉ KABELE NADZEMNÉ |
| | TELEKOMUNIKAČNÉ KABELE PODZEMNÉ |
| | RADIČNÉ VEDENÉ |

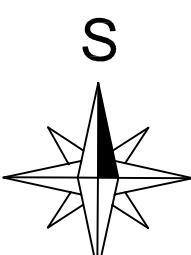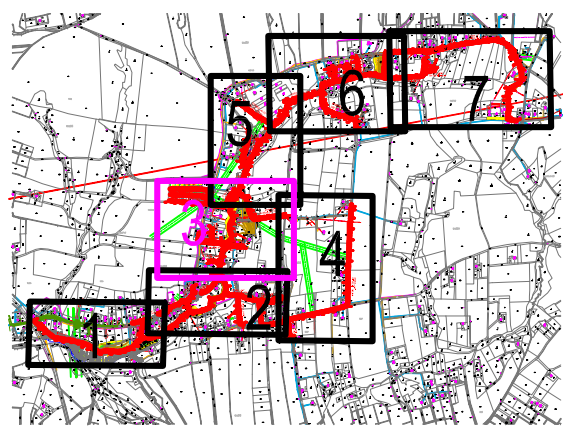

Pozn. Na výkresech nejsou značeny soukromé přípojky na pozemcích soukromých vlastníků
malého množství zemědělské půdy, které nepatří do územního plánu.

Tato dokumentace včetně všech příloh v tištěné i elektronické podobě je autorským dílem a je duševním vlastnictvím společnosti AWT Rekvizitive, a.s., IČ: 47677615. Autorská práva k dokumentaci jsou chráněna autorským zákonem. Objednatel této dokumentace je oprávněn ji využívat pouze k účelům vyplývajícím z uzavřené smlouvy. Jiné užití projektové dokumentace bez písemného souhlasu vlastníka je zakázáno.

DOKUMENTACE PRO STAVEBNÍ POVOLENÍ			DSP	
Projekční member	Ing. Jana Kaňkálková tel: 735 120 205 e-mail: jana.kankalkova@waw-rekultivace.cz	Projektant	Bc.ing. Věra Gmúrová	Generální projektant AWT REKULTIVACE a.s. Dělná 4 1984 735 64 Hrabčovice - Prostějovsko tel: +420 596 91 991 tel: +420 596 91 992 www.wawrehab.cz
Hlavní inženýr projektu	Ing. Jana Kaňkálková tel: 735 120 205 e-mail: jana.kankalkova@waw-rekultivace.cz	Výpracoval	Bc.ing. Věra Gmúrová	
Zodpovědný projektant	Bc.ing. Věra Gmúrová GmU Hradec Králové Autoslovniční seřadit v záloze T102	Kontaktní:	Ing. Roman Hrabec, MBA tel: 596 595 470 e-mail: roman.hrabec@waw-rekultivace.cz	
Investor	Obec Třešňov Májová 474/10, 735 64 Třešňov - Horní Třešňov	Objekt	Q104 - c. 15,1322	
Stavba:	Svalištní ochranná zeleň a smetáková úpraviště vodám :	Číslo pozemků	1768	
	Svalištní karnalizační Třešňov - Hradčitz	Parcela	1768	
	K.č. Hradčitz pod Brat hrou (okres Karviná):564789	Parcela:	1768	
Stavba dle (SPO, povolení autorů (PS) :		Mapa:		Číslo dokumentu
Dokument:	KOORDINÁČNÍ STAVEBNÍ VÝKRES			C.3.3.

Obec Těrlicko	Datum t.v.:	15.12.2014
Májová 474/16 735 42 Těrlicko - Horní Těrlicko	Adresa majitelů:	474 42


Stavba:	Snižení ekologické zátěže a znečištění odpadními vodami : Místníka komunálních Tělocvičárna - Hradčovice	Formát:	18 x
---------	---	---------	------

k.ú. Hradiště pod Babi horou (okres Karviná); 647489	Měřítko: 1:5
--	--------------

stavění ojetí (SO), provozní součet (PS): ...	Page:	Číslo dokumentu:
Dit: ...		

Dokument: **KOORDINACNI SITUACNI VYKRES** C.3.3



--	--	--

 

**STOKA „A-4“
DN 250, dl. 1 150,3 m**

STOKA „A-4b“
DN 250, dl. 83,

LEGENDA:

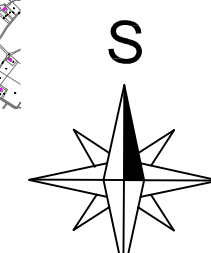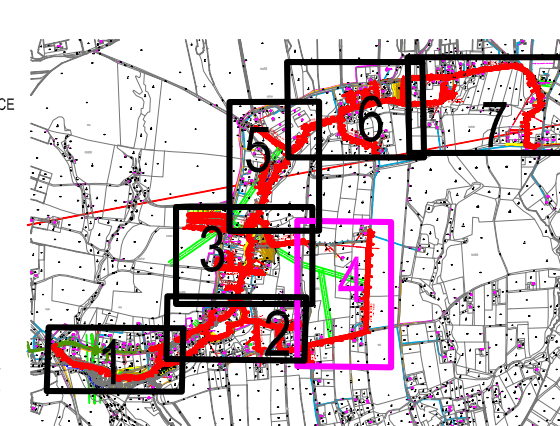

Pozn. Na výkresech nejsou značeny soukromé přípojky na pozemcích soukromých vlastníků - nejsou v evidenci správců sítí a také neevidované dešťové kanalizace.

Tato dokumentace včetně všech příloh v tištěné i elektronické podobě je autorským dílem a je duševním vlastnictvím společnosti AWT Rekultivace, a.s., IČ: 47676175. Autorská práva k dokumentaci jsou chráněna autorským zákonem. Objednatel této dokumentace je oprávněn ji využívat pouze k účelům vyplývajícím z uzavřené smlouvy. Jiné užití projektové dokumentace bez písemného souhlasu vlastníka je zakázáno.

DOKUMENTACE PRO STAVEBNÍ POVOLENÍ		DSP	
Projektový manažer:	Ing. Jana Kaloušková tel. 735 127 205 email: jana.kalousova@avt.cz	Projektant:	Bc. Ing. Věra Grunáková
Hlavní inženýr:	Ing. Jana Kaloušková tel. 735 127 205 email: jana.kalousova@avt.cz	Výpočetník:	Bc. Ing. Věra Grunáková
Zodpovědný projektant:	Bc. Ing. Věra Grunáková ČOAT 174/2014 AutORIZOVANÝ INŽENÝR	Kontrolant:	Ing. Roman Hrabec, MBA tel. 602 219 475 email: roman.hrabec@avt.cz
Investor:	Obec Terkož Májova 474/16, 735 42 Terkož - Horní Terkož	Datum 1. z:	15.12.2019
Stavba:	Stavění ekologické zátěže a znečištění odpadními vodami : Výstavba kanalizace Terkož - Hradištko ok. Hradištko pod Bábou horou (okres Karlovarský)547489	Číslo zakázky:	17402
Stavění objektů (SO), převzatí stavů (PS) ...		Fornit:	25 A
SOA		Práce:	1.000
Dokument:	KOORDINAČNÍ SITUAČNÍ VÝKRES	Malba:	
		Číslo dokumentu:	C.3.4.

COORDINAMENTI SITUAZIONI VITRE		Stato
--------------------------------	--	-------

COORDINAMENTI SITUAZIONI VITRE		Stato
--------------------------------	--	-------

STOKA „A“
DN 300, dl. 3 698,68 m

STOKA „A-16a“ DN 250, dl. 65,2 m

STOKA „A-16“
DN 250, dl. 262,4 m


LEGEND

Pozn. Na výkresech nejsou značeny soukromé přípojky na pozemcích soukromých vlastníků
- nejsou v evidenci správců sítí a také neevidované dešťové kanalizace.

Tato dokumentace včetně všech příloh v tištěné i elektronické podobě je autorským dílem a je duševním vlastnictvím společnosti AWT Reaktivace, a.s., IČ: 47676175. Autorská práva k dokumentaci jsou chráněna autorským zákonem. Objednatel této dokumentace je oprávněn ji využívat pouze k účelům vyplývajícím z uzavřené smlouvy. Jiné užití projektové dokumentace bez písemného souhlasu vlastníka je zakázáno.

DOKUMENTACE PRO STAVEBNÍ POVOLENÍ		DSP
Projektový manažer:	Ing. Jana Kalužková TEL 735 187 205 email: jana.kalužkova@net-advicence.cz	Generální projektant: AWT REKULTIVACE a.s. Dělnická 41804 735 614 Haviřov-Prácheňsko Czech TEL +420 550 550 111 ICO 47670175 www.awt-rekultivace.cz
Stavební inženýr projekt:	Ing. Jana Kalužková TEL 735 187 205 email: jana.kalužkova@net-advicence.cz	Významová: Ing. Věra Gundášová
Zodpovědný projektant:	Ing. Věra Gundášová GOUT 11004 Jablounská 1094 TEL +420 550 550 111 email: vera.gundasova@net-advicence.cz	Kontrolní: Ing. Roman Hrabec, MBA TEL 602 676 475 email: roman.hrabec@net-advicence.cz

Název:	Obec Těrdlko	Datum 1. vydání:	15.12.2023
Majitel:	Májova 47/16, 735 42 Těrdlko - Horní Těrdlko	Datum zápisu:	17.08.2024
Stavba:	Snížení ekologické zátěže a znečištění odpadními vodami: Výstavba kanalizace Těrdlko - Hradištko č.p. Hradištko pod Babi horou (okres Karlovy Vary)647489	Formát:	21 x 29
Stavba dle ÚPÚ (ÚPÚ), povolení podle ZPD:	...	Revize:	0
DR:	...	Měřítka:	1:1000
Dokument:	KOORDINAČNÍ SITUAČNÍ VÝKRES	Pauz:	0
		Číslo dokumentu:	C.3.7

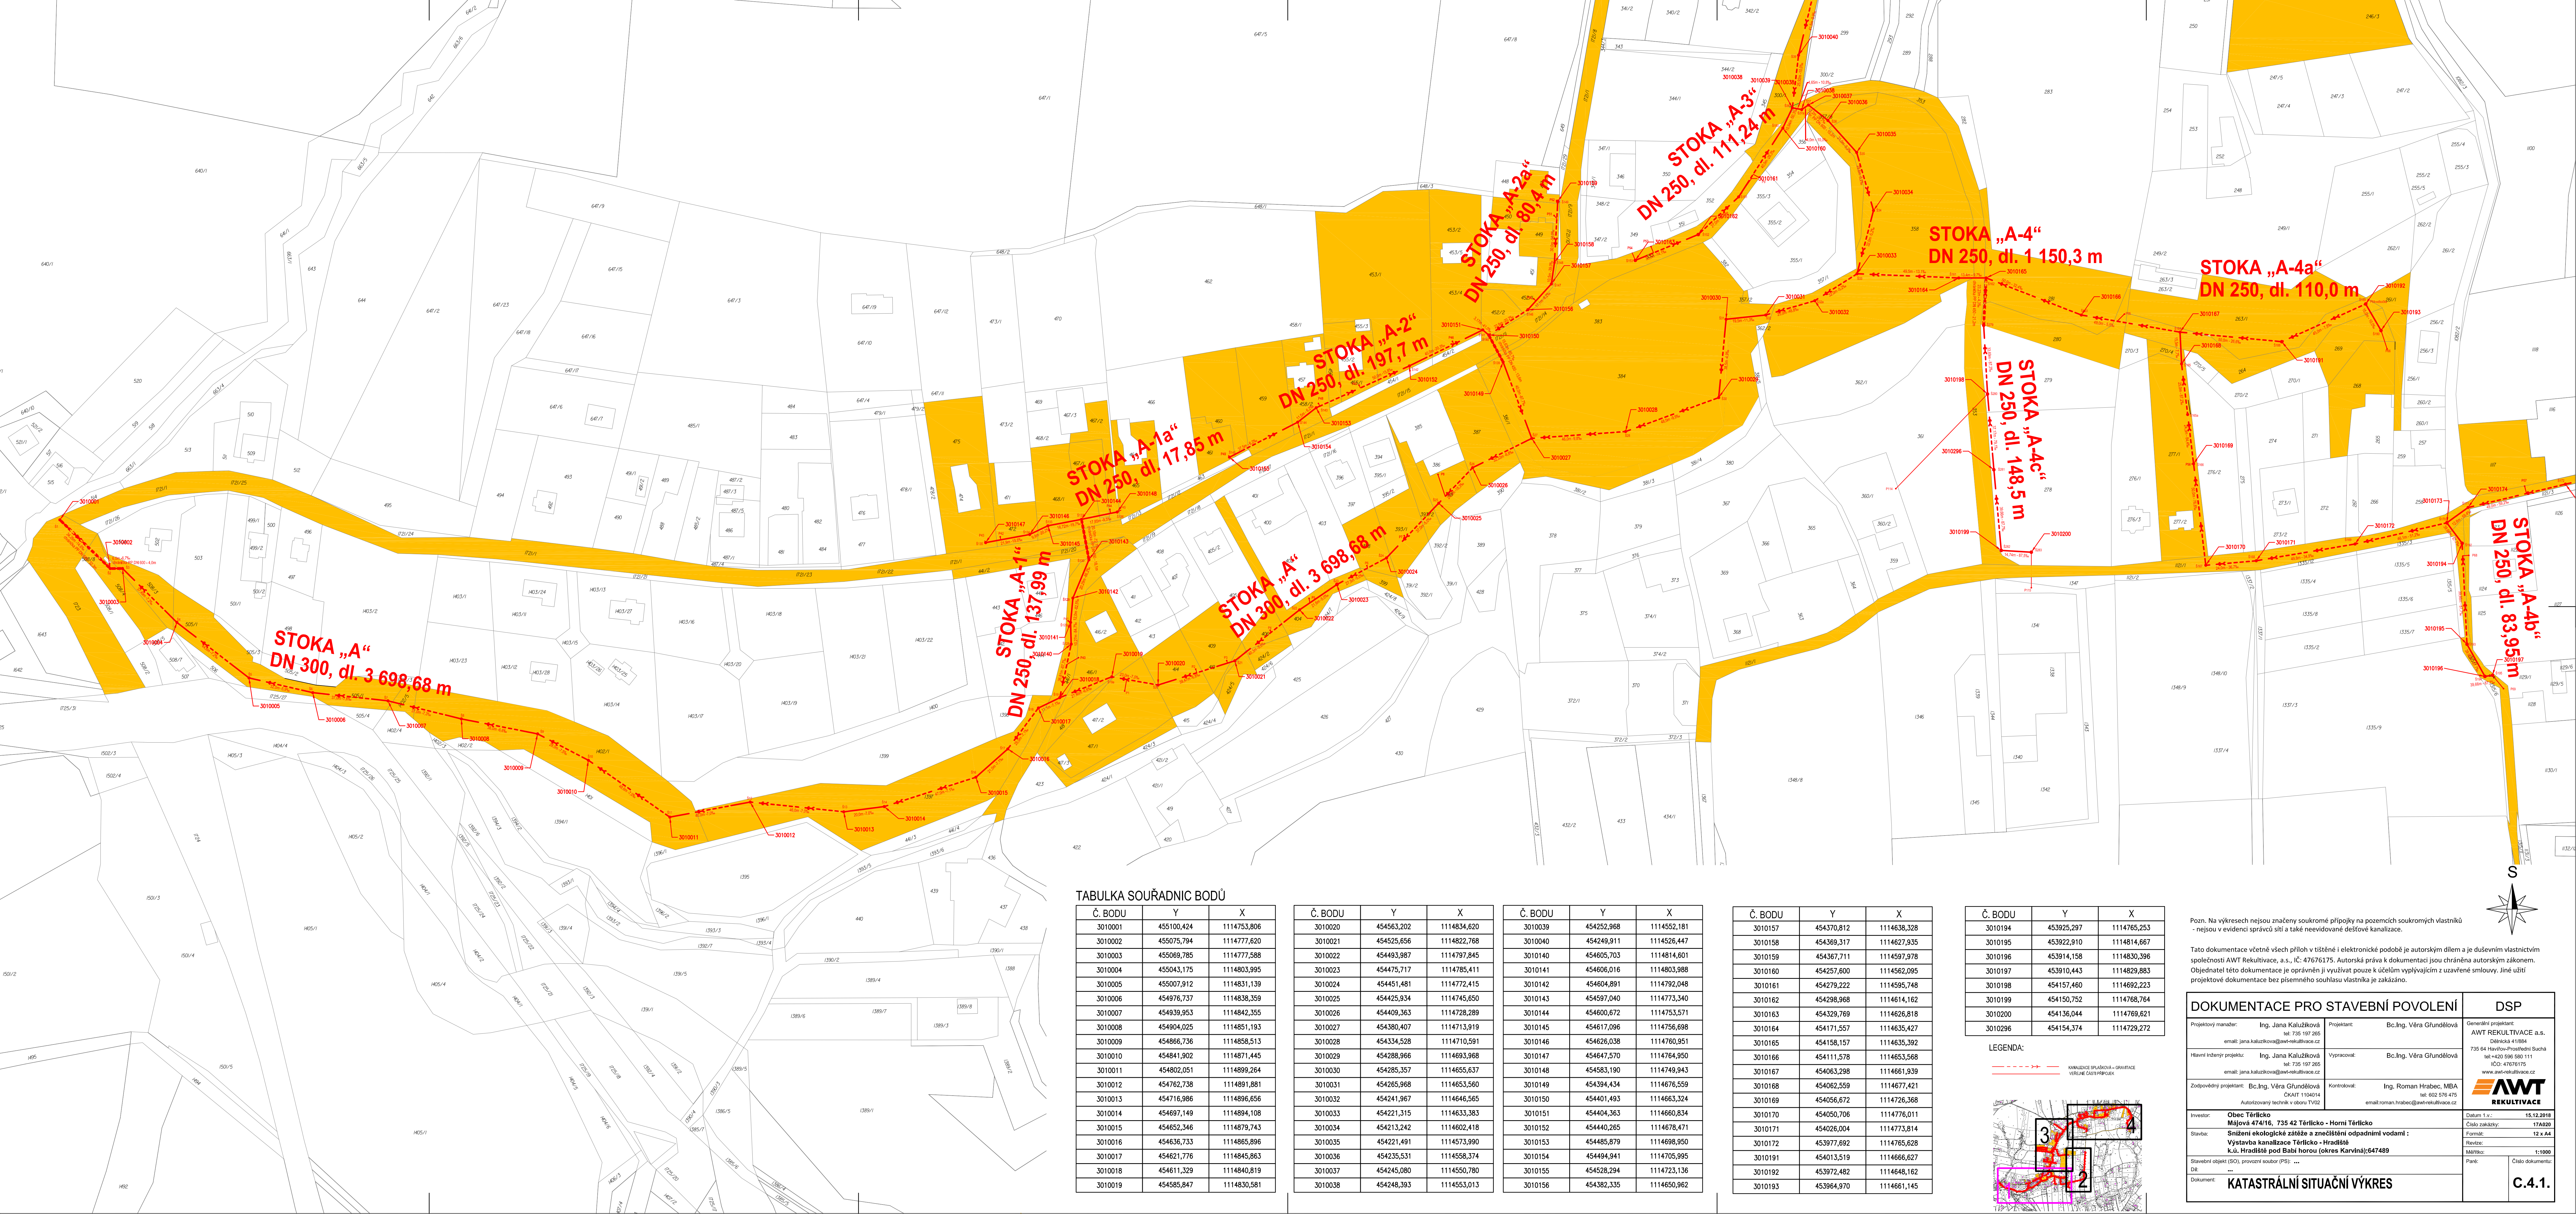

TABULKA SOUŘADNIC BODŮ

Č. BODU	Y	X
3010001	455100,424	1114753,806
3010002	455075,794	1114777,620
3010003	455069,785	1114777,588
3010004	455043,175	1114803,995
3010005	455007,912	1114831,139
3010006	454976,737	1114838,359
3010007	454939,953	1114842,355
3010008	454904,025	1114851,193
3010009	454866,736	1114858,513
3010010	454841,902	1114871,445
3010011	454802,051	1114899,264
3010012	454762,738	1114891,881
3010013	454716,986	1114896,656
3010014	454697,149	1114894,108
3010015	454652,346	1114879,743
3010016	454636,733	1114865,896
3010017	454621,776	1114845,863
3010018	454611,329	1114840,819
3010019	454585,847	1114830,581

Č. BODU	Y	X
3010020	454563,202	1114834,620
3010021	454525,656	1114822,768
3010022	454493,987	1114797,845
3010023	454475,717	1114785,411
3010024	454404,891	1114772,415
3010025	454425,934	1114745,650
3010026	454409,363	1114728,289
3010027	454380,407	1114713,919
3010028	454334,528	1114710,591
3010029	454288,968	1114693,968
3010030	454285,357	1114655,637
3010031	454265,967	1114653,560
3010032	454241,968	1114646,565
3010033	454221,315	1114633,383
3010034	454213,242	1114602,418
3010035	454221,491	1114573,990
3010036	454235,531	1114558,374
3010037	454245,080	1114550,780
3010038	454248,393	1114553,013


Č. BODU	Y	X
3010039	454252,968	1114552,181
3010040	454249,911	1114526,447
3010041	454605,703	1114814,601
3010141	454606,016	1114803,988
3010142	454604,891	1114792,048
3010143	454597,040	1114773,340
3010144	454600,672	1114753,571
3010145	454617,096	1114756,698
3010146	454626,038	1114760,951
3010147	454647,570	1114764,950
3010148	454583,190	1114749,943
3010149	454394,434	1114676,559
3010150	454401,493	1114663,324
3010151	454404,363	1114660,834
3010152	454440,265	1114678,471
3010153	454485,879	1114698,950
3010154	454494,941	1114705,995
3010155	454526,294	1114723,136
3010156	454382,335	1114650,962

Č. BODU	Y	X
3010157	454370,812	1114638,328
3010158	454369,317	1114627,935
3010159	454367,711	1114597,978
3010160	454257,800	1114562,095
3010161	454279,222	1114595,748
3010162	454298,968	1114614,162
3010163	454329,769	1114626,818
3010164	454171,557	1114635,427
3010165	454158,157	1114635,392
3010166	454111,578	1114653,568
3010167	454063,298	1114661,939
3010168	454062,559	1114677,421
3010169	454056,672	1114726,368
3010170	454050,706	1114776,011
3010171	454026,004	1114773,814
3010172	453977,692	1114765,628
3010191	454013,519	1114666,627
3010192	453972,482	1114648,162
3010193	453964,970	1114641,145

Č. BODU	Y	X
3010194	453925,297	1114765,253
3010195	453922,910	1114814,667
3010196	453914,158	1114830,396
3010197	453910,443	1114829,883
3010198	454157,460	1114692,223
3010199	454150,752	1114768,764
3010200	454136,044	1114769,621
3010206	454154,374	1114729,272

LEGENDA:


--- -- -- -- -- KANALIZACE PRÁVNÍKOVÁ - GRAFICKÁ
--- -- -- -- -- KANALIZACE PRÁVNÍKOVÁ - GRAFICKÁ

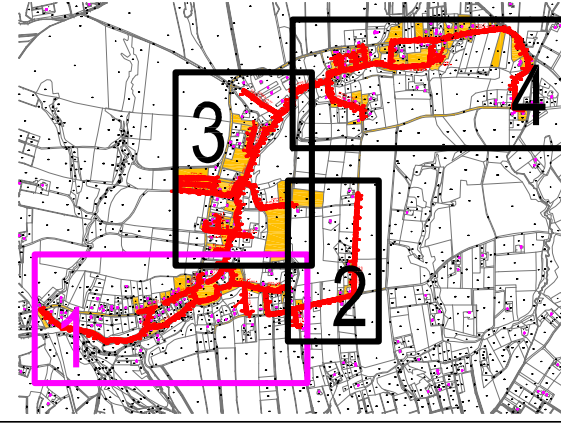

Pozn. Na výkresech nejsou značeny soukromé přípojky na pozemcích soukromých vlastníků - nejsou v evidenci správců sítí a také nevidované dešťové kanalizace.


Tato dokumentace včetně všech příloh v tištěné i elektronické podobě je autorským dílem a je duševním vlastnictvím společnosti AWT Rekulitace, a.s., č. 47676175. Autorská práva k dokumentaci jsou chráněna autorským zákonem. Objednatel této dokumentace je oprávněn ji využívat pouze k účelům vyplývajícím z uzavřené smlouvy. Jiné užití projektové dokumentace bez písemného souhlasu vlastníka je zakázáno.

DOKUMENTACE PRO STAVEBNÍ POVOLENÍ			DSP
Projektový manažer: Ing. Jana Kalužková tel: 735 197 265 email: jana.kaluzkova@awt-rekulitace.cz	Projektant: Bc. Ing. Věra Gřundlová tel: 735 197 265 email: jana.kaluzkova@awt-rekulitace.cz	Generální projektant: AWT REKULTIVACE a.s. Číslo zakázky: 17A020 Formát: 12 x A4 Revize: 1:000 Měřítko: 1:1000 Paré: Číslo dokumentu: C.4.1.	
Hlavní inženýr projektu: Ing. Jana Kalužková tel: 735 197 265 email: jana.kaluzkova@awt-rekulitace.cz	Vypracoval: Bc. Ing. Věra Gřundlová		
Zodpovědný projektant: Bc. Ing. Věra Gřundlová ČKAIT 1104014 Autorizovaný technik v oboru TV02	Kontroloval: Ing. Roman Hrabec, MBA tel: 602 576 475 email: roman.hrabec@awt-rekulitace.cz		
Investor: Obec Těrlíčko Město 474116, 735 42 Těrlíčko - Horní Těrlíčko Snížení ekologické zátěže a znečištění odpadními vodami : Výstavba kanalizace Těrlíčko - Hradiště k.ú. Hradiště pod Babi horou (okres Karviná); 647489		Datum t.v.: 15.12.2018 Číslo zakázky: 17A020 Formát: 12 x A4 Revize: 1:000 Měřítko: 1:1000 Paré: Číslo dokumentu: C.4.1.	
Stavební objekt (SO), provozní soubor (PS): ... Díl: ... Dokument: KATASTRÁLNÍ SITUACNÍ VÝKRES			

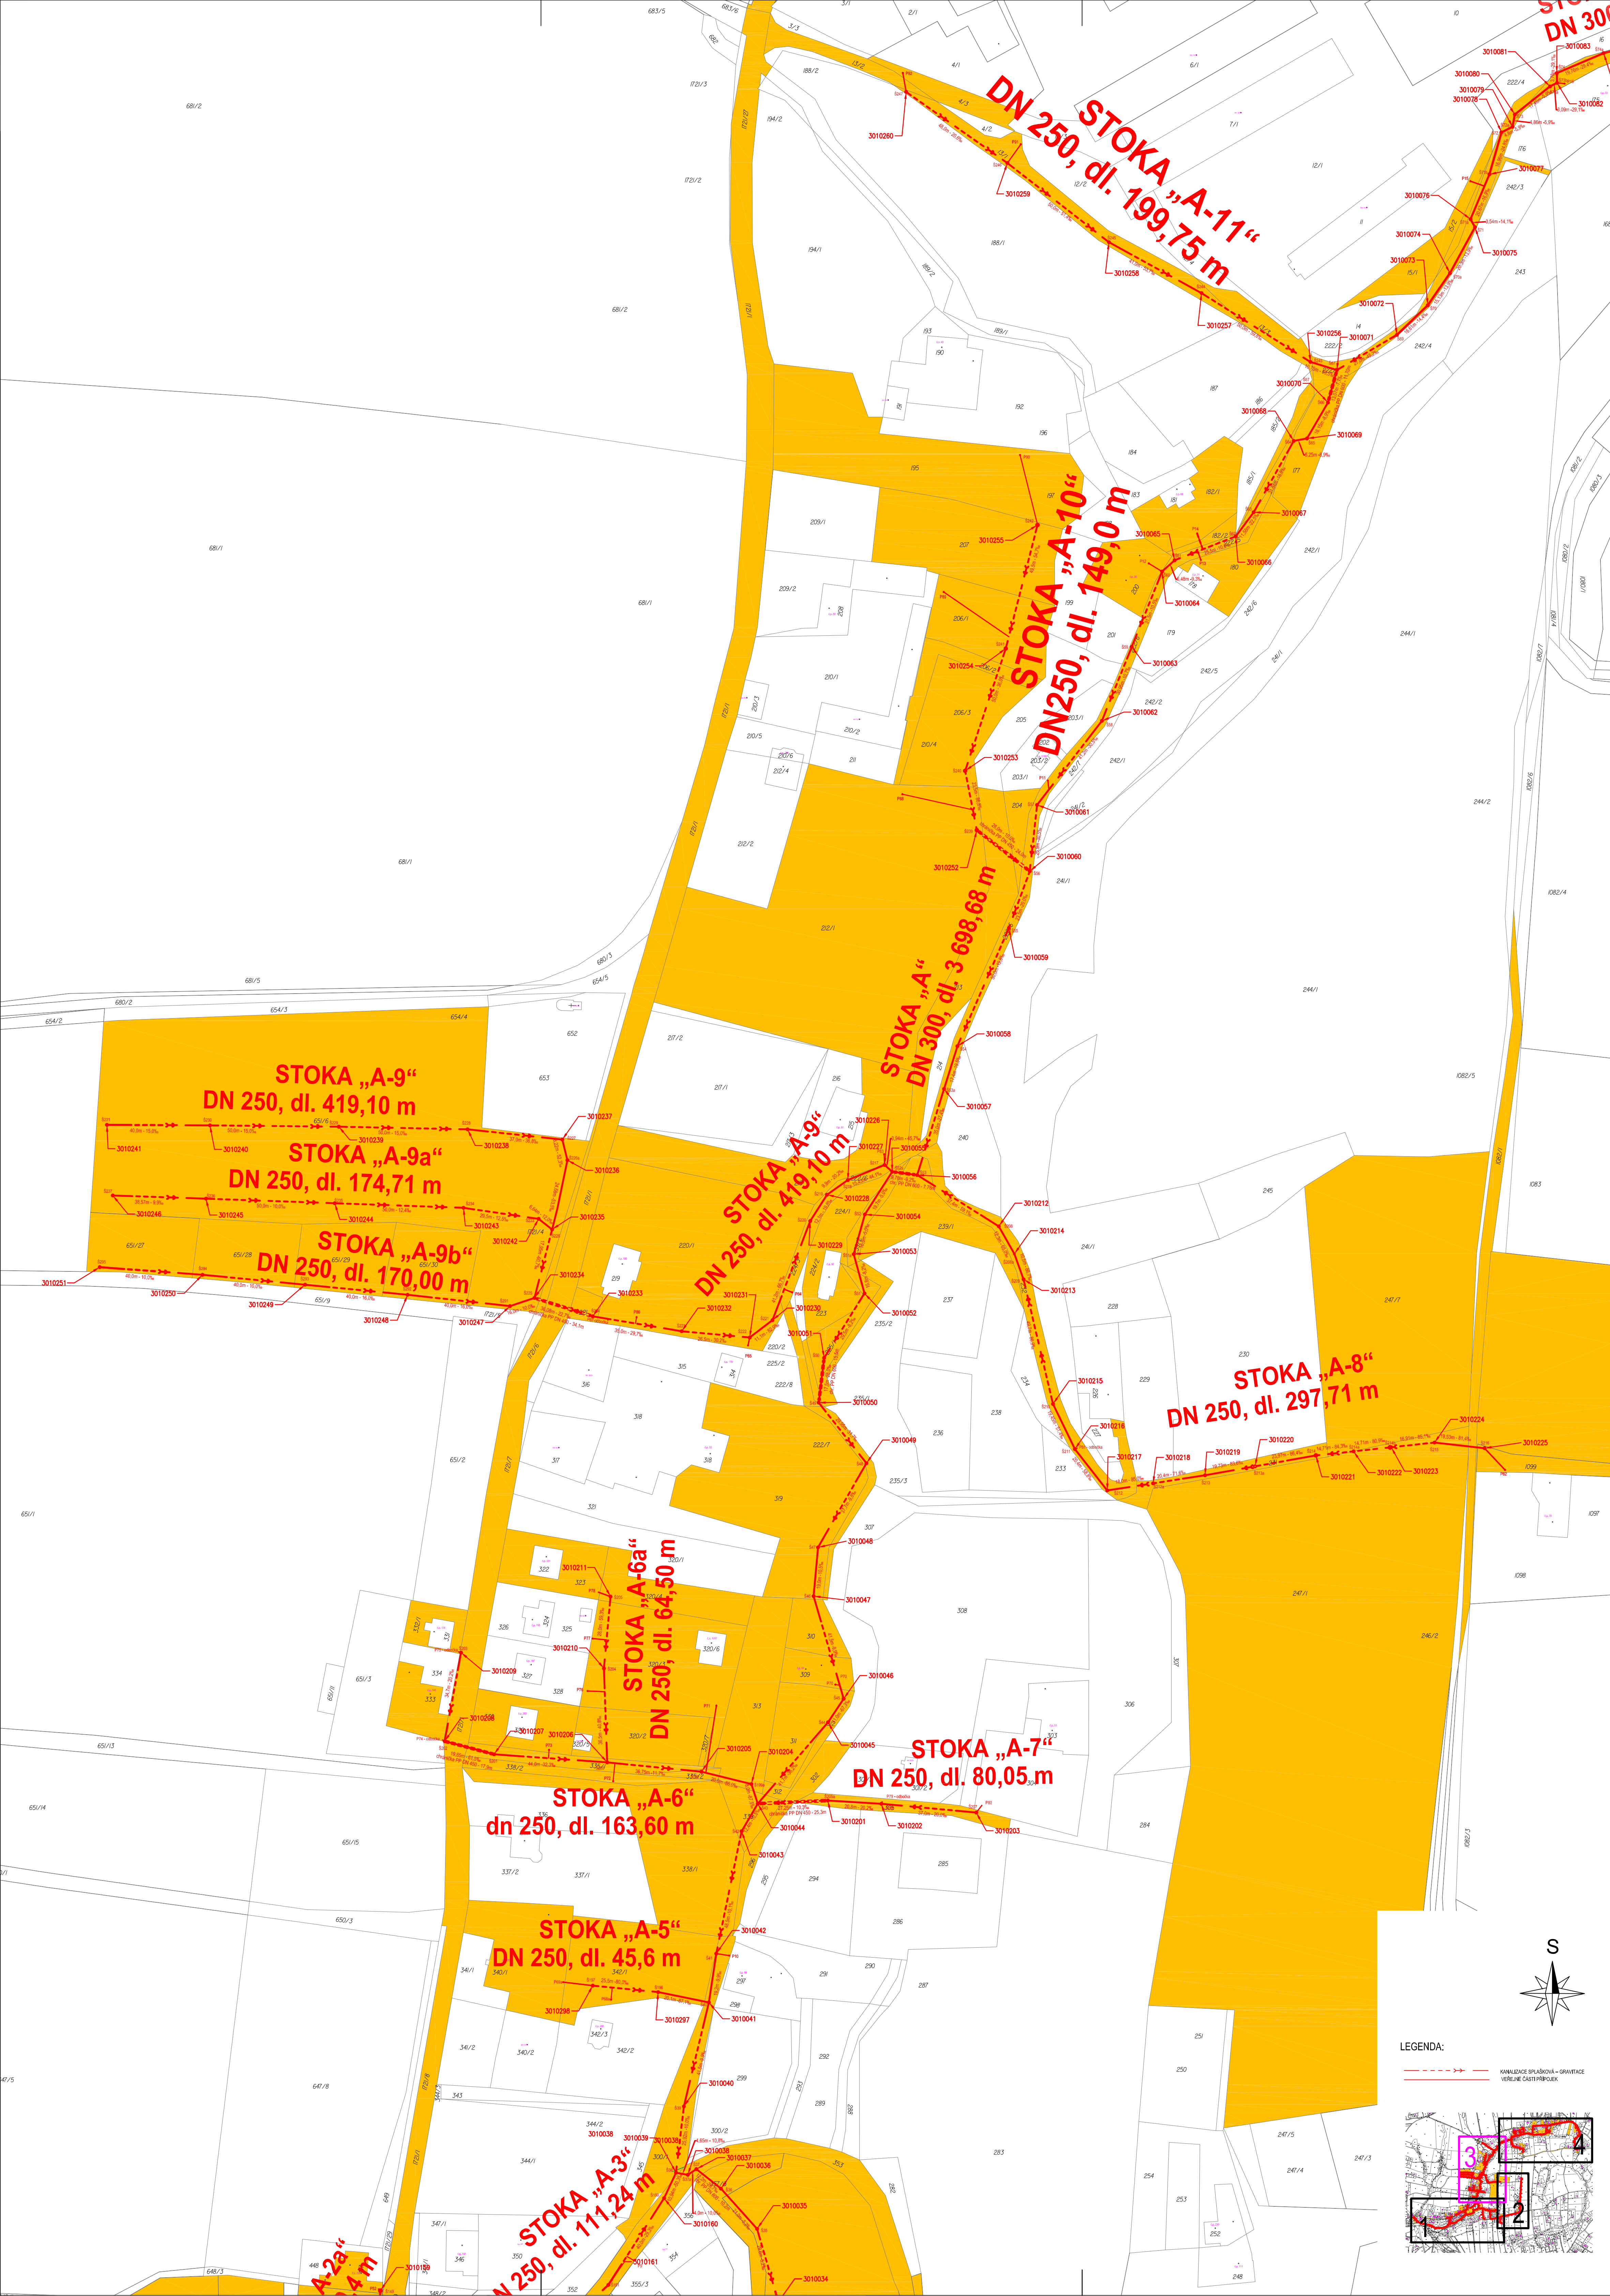

TABULKA SOUŘADNIC BODŮ			
Č. BODU	Y	X	
3010041	454240,202	1114466,109	
3010042	454237,345	1114467,156	
3010043	454227,522	1114419,661	
3010044	454221,245	1114408,961	
3010045	454193,988	1114377,402	
3010046	454187,895	1114368,244	
3010047	454199,580	1114328,423	
3010048	454197,850	1114309,501	
3010049	454179,052	1114276,822	
3010050	454197,579	1114253,310	
3010051	454195,476	1114235,937	
3010052	454179,809	1114210,941	
3010053	454183,970	1114195,699	
3010054	454179,675	1114180,286	
3010055	454169,047	1114163,699	
3010056	454159,347	1114164,977	
3010057	454148,946	1114131,558	
3010058	454143,742	1114114,955	
3010059	454123,775	1114069,115	
3010060	454115,660	1114047,058	
3010061	454112,816	1114021,314	
3010062	454087,656	1113988,689	
3010063	454076,090	1113959,981	
3010064	454064,305	1113930,743	
3010065	454059,455	1113926,390	
3010066	454035,701	1113917,091	
3010067	454028,770	1113907,734	
3010068	454013,209	1113880,055	
3010069	454008,051	1113879,092	
3010070	453999,918	1113865,135	
3010071	453996,454	1113852,535	
3010072	453973,164	1113838,893	
3010073	453961,184	1113827,393	
3010074	453952,571	1113814,953	
3010075	453942,680	1113797,089	
3010076	453944,575	1113793,997	
3010077	453937,265	1113776,573	
3010078	453932,586	1113760,969	
3010079	453928,280	1113758,133	
3010080	453927,404	1113753,349	
3010081	453913,753	1113742,463	
3010201	454194,022	1114407,751	
3010202	454173,260	1114409,009	
3010203	454136,417	1114412,405	
3010204	454223,683	1114401,341	
3010205	454243,101	1114396,553	
3010206	454279,674	1114392,948	
3010207	454323,562	1114389,811	
3010208	454342,751	1114384,732	
3010209	454336,384	1114350,316	
3010210	454280,938	1114356,471	
3010211	454278,381	1114328,588	
3010212	454127,681	1114184,879	
3010213	454118,084	1114205,469	
3010214	454121,621	1114195,583	
3010215	454106,651	1114253,836	
3010216	454088,149	1114271,333	
3010217	454085,585	1114287,393	
3010218	454067,798	1114284,631	
3010219	454047,641	1114281,501	
3010220	454028,216	1114278,027	
3010221	454004,615	1114273,806	
3010222	453989,993	1114272,219	
3010223	453975,370	1114270,632	
3010224	453968,556	1114268,008	
3010225	453939,150	1114270,989	
3010226	454171,998	1114161,084	
3010227	454186,278	1114166,923	
3010228	454194,377	1114172,615	
3010229	454200,881	1114182,830	
3010230	454215,539	1114221,325	
3010231	454224,365	1114228,057	
3010232	454250,751	1114225,604	
3010233	454285,268	1114219,809	
3010234	454307,882	1114212,685	
3010235	454301,067	1114186,105	
3010236	454295,124	1114159,195	
3010237	454297,086	1114151,209	
3010238	454333,872	1114147,235	
3010239	454383,862	1114146,220	
3010240	454433,859	1114145,694	
3010241	454473,859	1114145,497	
3010242	454306,277	1114181,984	
3010243	454335,464	1114177,701	
3010244	454385,432	1114175,915	
3010245	454435,401	1114174,149	
3010246	454471,573	1114172,901	
3010247	454317,374	1114215,834	
3010248	454357,133	1114211,448	
3010249	454396,941	1114207,533	
3010250	454436,755	1114203,685	
3010251	454476,646	1114200,731	
3010252	454136,205	1114031,124	
3010253	454140,742	1114008,066	
3010254	454124,972	1113960,618	
3010255	454112,651	1113912,676	
3010256	454006,731	1113849,388	
3010257	454048,993	1113822,670	
3010258	454084,927	1113802,927	
3010259	454124,361	1113772,187	
3010260	454163,641	1113744,599	
3010261	453774,705	1113730,603	
3010297	454259,899	1114482,102	
3010298	454285,275	1114479,592	

DOKUMENTACE PRO STAVEBNÍ POVOLENÍ		DSP	
Projektový manažer: Ing. Jana Kalužková tel: 735 197 265 email: jana.kaluzkova@awt-rekultivace.cz	Projektant: Bc. Ing. Věra Gřundlová tel: 735 197 265 email: vera.grundlova@awt-rekultivace.cz	Generální projektant: AWT REKULTIVACE a.s. Členka v 100% 735 64 Havlíčkovy Provozní Suchá tel: +420 590 590 111 e-mail: info@awt-rekultivace.cz www.awt-rekultivace.cz	
Hlavní inženýr projektu: Ing. Jana Kalužková tel: 735 197 265 email: jana.kaluzkova@awt-rekultivace.cz	Vypracoval: Bc. Ing. Věra Gřundlová		
Zodpovědný projektant: Bc. Ing. Věra Gřundlová ČKAIT 1104014 AutORIZOVANÝ INŽENÝR V OBLASTI TV22	Kontroloval: Ing. Roman Hrabec, MBA tel: 802 576 475 email: roman.hrabec@awt-rekultivace.cz		
Investor: Obec Těrlíčko Májová 474/16, 735 42 Těrlíčko - Horní Těrlíčko		Datum 1.v.: 27.12.2017	
Slavba: Snížení ekologické zátěže a znečištění odpadními vodami : Výstavba kanalizace Těrlíčko - Horní Těrlíčko k.ú. Hradčité pod Babi horou (okres Karviná);647489		Číslo zakázky: 17A020	
Stavební objekt (SO), provozní soubor (PS) ...		Formát: 12 x A4	
Dokument: KATASTRÁLNÍ SITUČNÍ VÝKRES		Měřítko: 1:1000	
		Paně: Číslo dokumentu: C.4.3.	

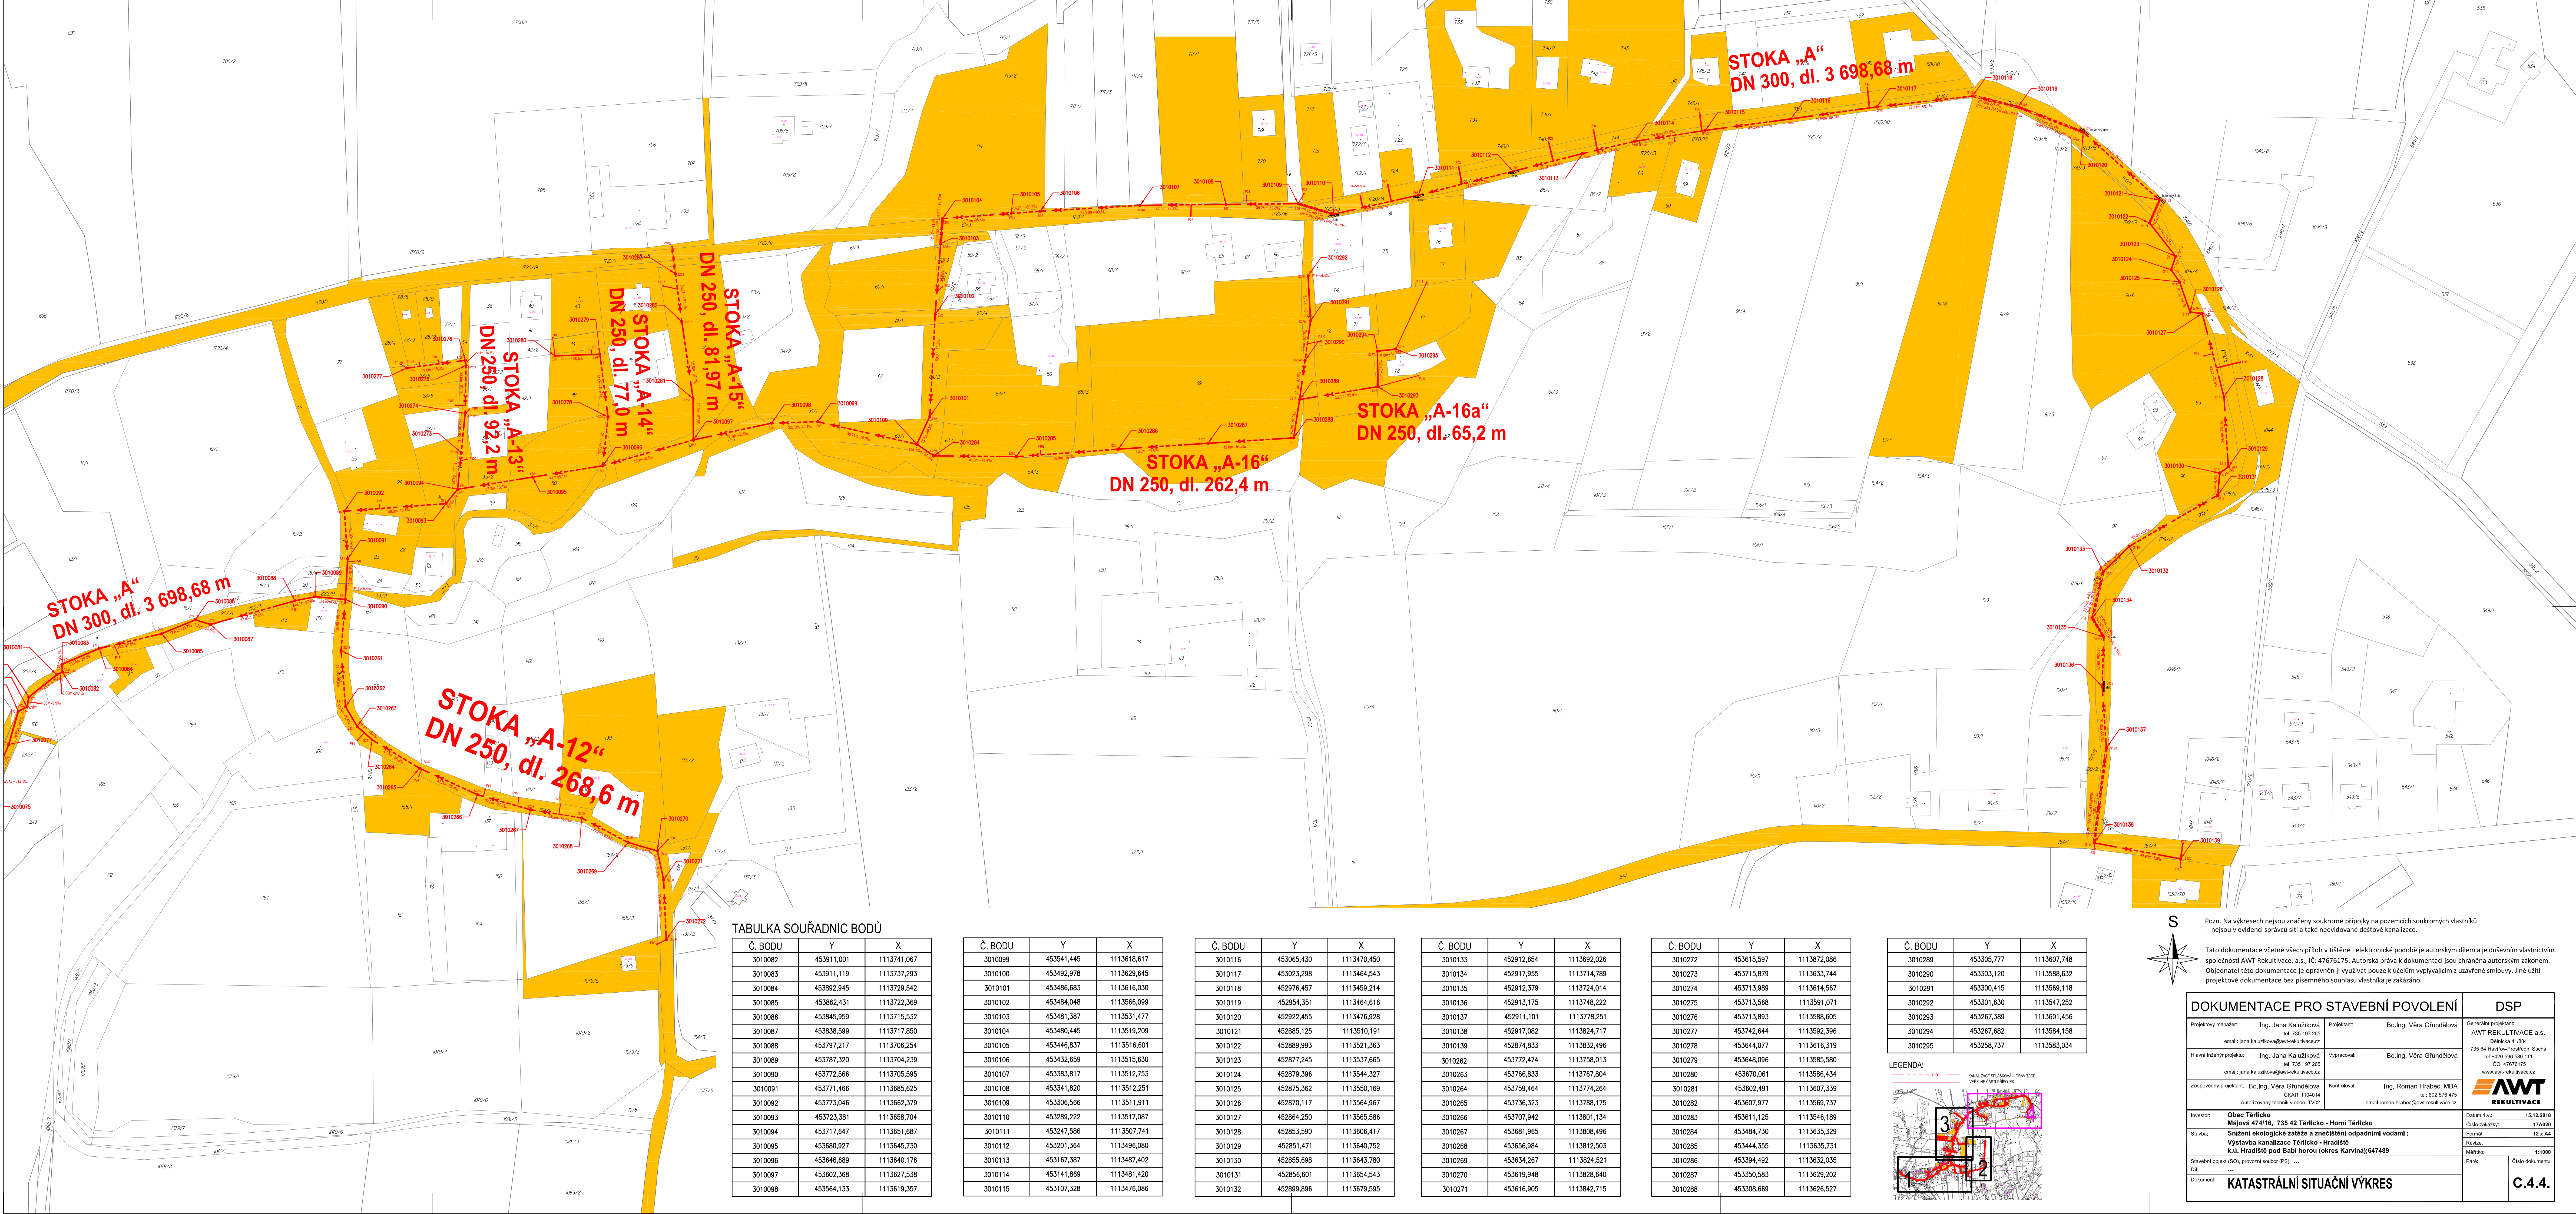

TABULKA SOUŘADNIC BODŮ

Č. BODU	Y	X
3010082	453911,001	1113741,067
3010083	453911,119	1113737,293
3010084	453892,945	1113729,542
3010085	453862,431	1113722,369
3010086	453845,959	1113715,532
3010087	453838,599	1113717,850
3010088	453797,217	1113706,254
3010089	453787,320	1113704,239
3010090	453772,566	1113705,595
3010091	453771,466	1113685,625
3010092	453773,046	1113662,379
3010093	453723,381	1113658,704
3010094	453717,647	1113651,687
3010095	453680,927	1113645,730
3010096	453646,689	1113640,176
3010097	453602,368	1113627,538
3010098	453564,133	1113619,357



Č. BODU	Y	X
3010099	453541,445	1113618,617
3010100	453492,978	1113629,645
3010101	453486,683	1113616,030
3010102	453484,048	1113566,099
3010103	453481,387	1113531,477
3010104	453480,445	1113519,209
3010105	453446,837	1113516,601
3010106	453432,659	1113515,630
3010107	453383,817	1113512,753
3010108	453341,820	1113512,251
3010109	453306,566	1113511,911
3010110	453289,222	1113517,087
3010111	453247,586	1113507,741
3010112	453201,364	1113496,080
3010113	453167,387	1113487,402
3010114	453141,869	1113481,420
3010115	453107,328	1113476,086

Č. BODU	Y	X
3010116	453065,430	1113470,450
3010117	453023,298	1113464,543
3010118	452976,457	1113459,214
3010119	452954,351	1113464,616
3010120	452922,455	1113476,928
3010121	452885,125	1113510,191
3010122	452889,993	1113521,363
3010123	452877,245	1113537,665
3010124	452879,396	1113544,327
3010125	452875,362	1113550,169
3010126	452870,117	1113564,967
3010127	452864,250	1113565,586
3010128	452853,590	1113606,417
3010129	452851,471	1113640,752
3010130	452855,698	1113643,780
3010131	452856,601	1113654,543
3010132	452899,896	1113679,595

Č. BODU	Y	X
3010133	452912,654	1113692,026
3010134	452917,955	1113714,789
3010135	452912,379	1113724,014
3010136	452913,175	1113748,222
3010137	452911,101	1113778,251
3010138	452917,082	1113824,717
3010139	452874,833	1113832,496
3010262	453772,474	1113758,013
3010263	453766,833	1113767,804
3010264	453759,464	1113774,264
3010265	453736,323	1113788,175
3010266	453707,942	1113801,134
3010267	453681,965	1113808,496
3010268	453656,984	1113812,503
3010269	453634,267	1113824,521
3010270	453619,948	1113828,640
3010271	453616,905	1113842,715

Č. BODU	Y	X
3010272	453615,597	1113872,086
3010273	453715,879	1113633,744
3010274	453713,989	1113614,567
3010275	453713,568	1113591,071
3010276	453713,893	1113588,605
3010277	453742,644	1113592,396
3010278	453644,077	1113616,319
3010279	453648,096	1113585,580
3010280	453670,061	1113586,434
3010281	453602,491	1113607,339
3010282	453607,977	1113569,737
3010283	453611,125	1113546,189
3010284	453484,730	1113635,329
3010285	453444,355	1113635,731
3010286	453394,492	1113632,035
3010287	453350,583	1113629,202
3010288	453308,669	1113626,527

Č. BODU	Y	X
3010289	453305,777	1113607,748
3010290	453303,120	1113586,632
3010291	453300,415	1113569,118
3010292	453301,630	1113547,252
3010293	453267,389	1113601,456
3010294	453267,682	1113584,158
3010295	453258,737	1113585,034

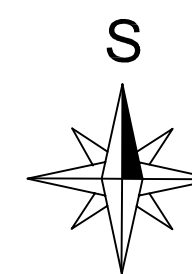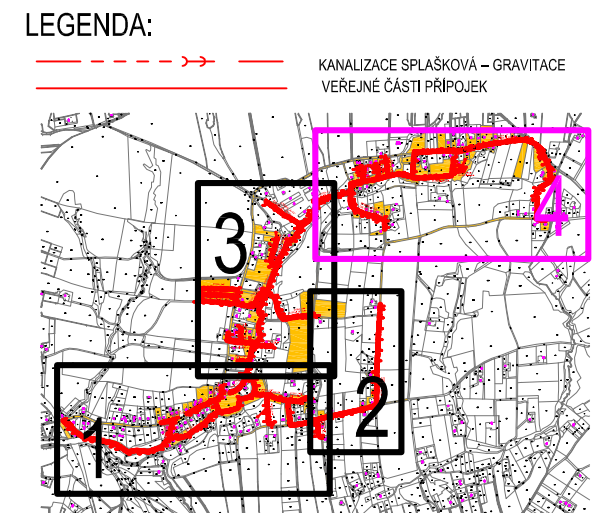


Pozn. Na výkresech nejsou značeny soukromé přípojky na pozemcích soukromých vlastníků
- nejsou v evidenci správců sítí a také nevidované dešťové kanalizace.

Tato dokumentace včetně všech příloh v tištěné i elektronické podobě je autorským dílem a je duševním vlastnictvím společnosti AWT Rekulivace, a.s., IČ. 47676175. Autorská práva k dokumentaci jsou chráněna autorským zákonem. Objevení této dokumentace je oprávněn ji využívat pouze k účelům vyplývajícím z uzavřené smlouvy. Jiné užití projektové dokumentace bez písemného souhlasu vlastníka je zakázáno.

DOKUMENTACE PRO STAVEBNÍ POVOLENÍ				DSP	
Projektový manažer: Ing. Jana Kalužková tel: 735 197 265 email: jana.kaluzkova@awt-rekulivace.cz		Projektant: Bc. Ing. Věra Glundělová		Generální projektant: AWT REKULIVACE a.s. Dělnická 410/84 735 64 Havlíčkov-Prácheňská Suchá tel: +420 566 560 111 IČO: 43076175 www.awt-rekulivace.cz	
Hlavní inženýr projektu: Ing. Jana Kalužková tel: 735 197 265 email: jana.kaluzkova@awt-rekulivace.cz		Výpracoval: Bc. Ing. Věra Glundělová			
Zodpovědný projektant: Bc. Ing. Věra Glundělová OKA1 1104014 Autorizovaný technik v oboru TV02		Kontroloval: Ing. Roman Hrabec, MBA tel: 602 576 475 email: roman.hrabec@awt-rekulivace.cz			
Investor:	Obec Těrlíčko Májova 474/16, 735 42 Těrlíčko - Horní Těrlíčko			Datum 1. v:	15.12.2018
Stavba:	Snížení ekologické zátěže a znečištění odpadními vodami : Výstavba kanalizace Těrlíčko - Hradiště k.ú. Hradiště pod Babi horou (okres Karlovy);647489			Číslo zakázky:	17A020
				Formát:	12 x A4
				Revize:	1
				Měřítko:	1:1000
Stavební objekt (SO), provozní soubor (PS):	...			Paré:	1
Dál:	..				Číslo dokumentu
Dokument:	KATASTRÁLNÍ SITUÁČNÍ VÝKRES				C.4.4.

TABULKA SOUŘADNIC BODŮ			
Č. BODU	Y	X	POZN.
3010001	455100,424	1114753,806	ZÚ A
3010139	452874,833	1113832,496	KÚ A
3010018	454611,329	1114840,819	ZÚ A1
3010147	454647,570	1114764,950	KÚ A1
3010144	454600,672	1114753,571	ZÚ A1a
3010148	454583,190	1114749,943	KÚ A1a
3010027	454380,407	1114713,919	ZÚ A2
3010155	454528,294	1114723,136	KÚ A2
3010150	454401,493	1114663,324	ZÚ A2a
3010159	454367,711	1114597,978	KÚ A2a
3010039	454252,968	1114552,181	ZÚ A3
3010163	454329,769	1114626,818	KÚ A3
3010033	454221,315	1114633,383	ZÚ A4
3010190	453636,178	1114218,945	KÚ A4
3010167	454063,298	1114661,939	ZÚ A4a
3010193	453964,970	1114661,145	KÚ A4a
3010173	453932,778	1114755,239	ZÚ A4b
3010197	453910,443	1114829,883	KÚ A4b
3010165	454158,157	1114635,392	ZÚ A4c
3010200	454136,044	1114769,621	KÚ A4c
3010041	454240,202	1114486,109	ZÚ A5
3010298	454285,275	1114479,592	KÚ A5
3010044	454221,245	1114408,961	ZÚ A6
3010209	454336,384	1114350,316	KÚ A6
3010206	454279,674	1114392,948	ZÚ A6a
3010211	454278,381	1114328,588	KÚ A6a
3010044	454221,245	1114408,961	ZÚ A7
3010203	454136,417	1114412,405	KÚ A7
3010056	454159,347	1114164,977	ZÚ A8
3010225	453939,150	1114270,989	KÚ A8
3010055	454169,047	1114163,699	ZÚ A9
3010241	454473,859	1114145,497	KÚ A9
3010235	454301,067	1114186,105	ZÚ A9a
3010246	454471,573	1114172,901	KÚ A9a
3010234	454307,882	1114212,685	ZÚ A9b
3010251	454476,646	1114200,731	KÚ A9b
3010060	454115,660	1114047,058	ZÚ A10
3010255	454112,651	1113912,676	KÚ A10
3010071	453996,454	1113852,535	ZÚ A11
3010260	454163,641	1113744,599	KÚ A11
3010090	453772,566	1113705,595	ZÚ A12
3010272	453615,597	1113872,086	KÚ A12
3010094	453717,647	1113651,687	ZÚ A13
3010277	453742,644	1113592,396	KÚ A13
3010096	453646,689	1113640,176	ZÚ A14
3010280	453670,061	1113586,434	KÚ A14
3010097	453602,368	1113627,538	ZÚ A15
3010283	453611,125	1113546,189	KÚ A15
3010100	453492,978	1113629,645	ZÚ A16
3010292	453301,630	1113547,252	KÚ A16
3010289	453305,777	1113607,748	ZÚ A16a
3010295	453258,737	1113583,034	KÚ A16a

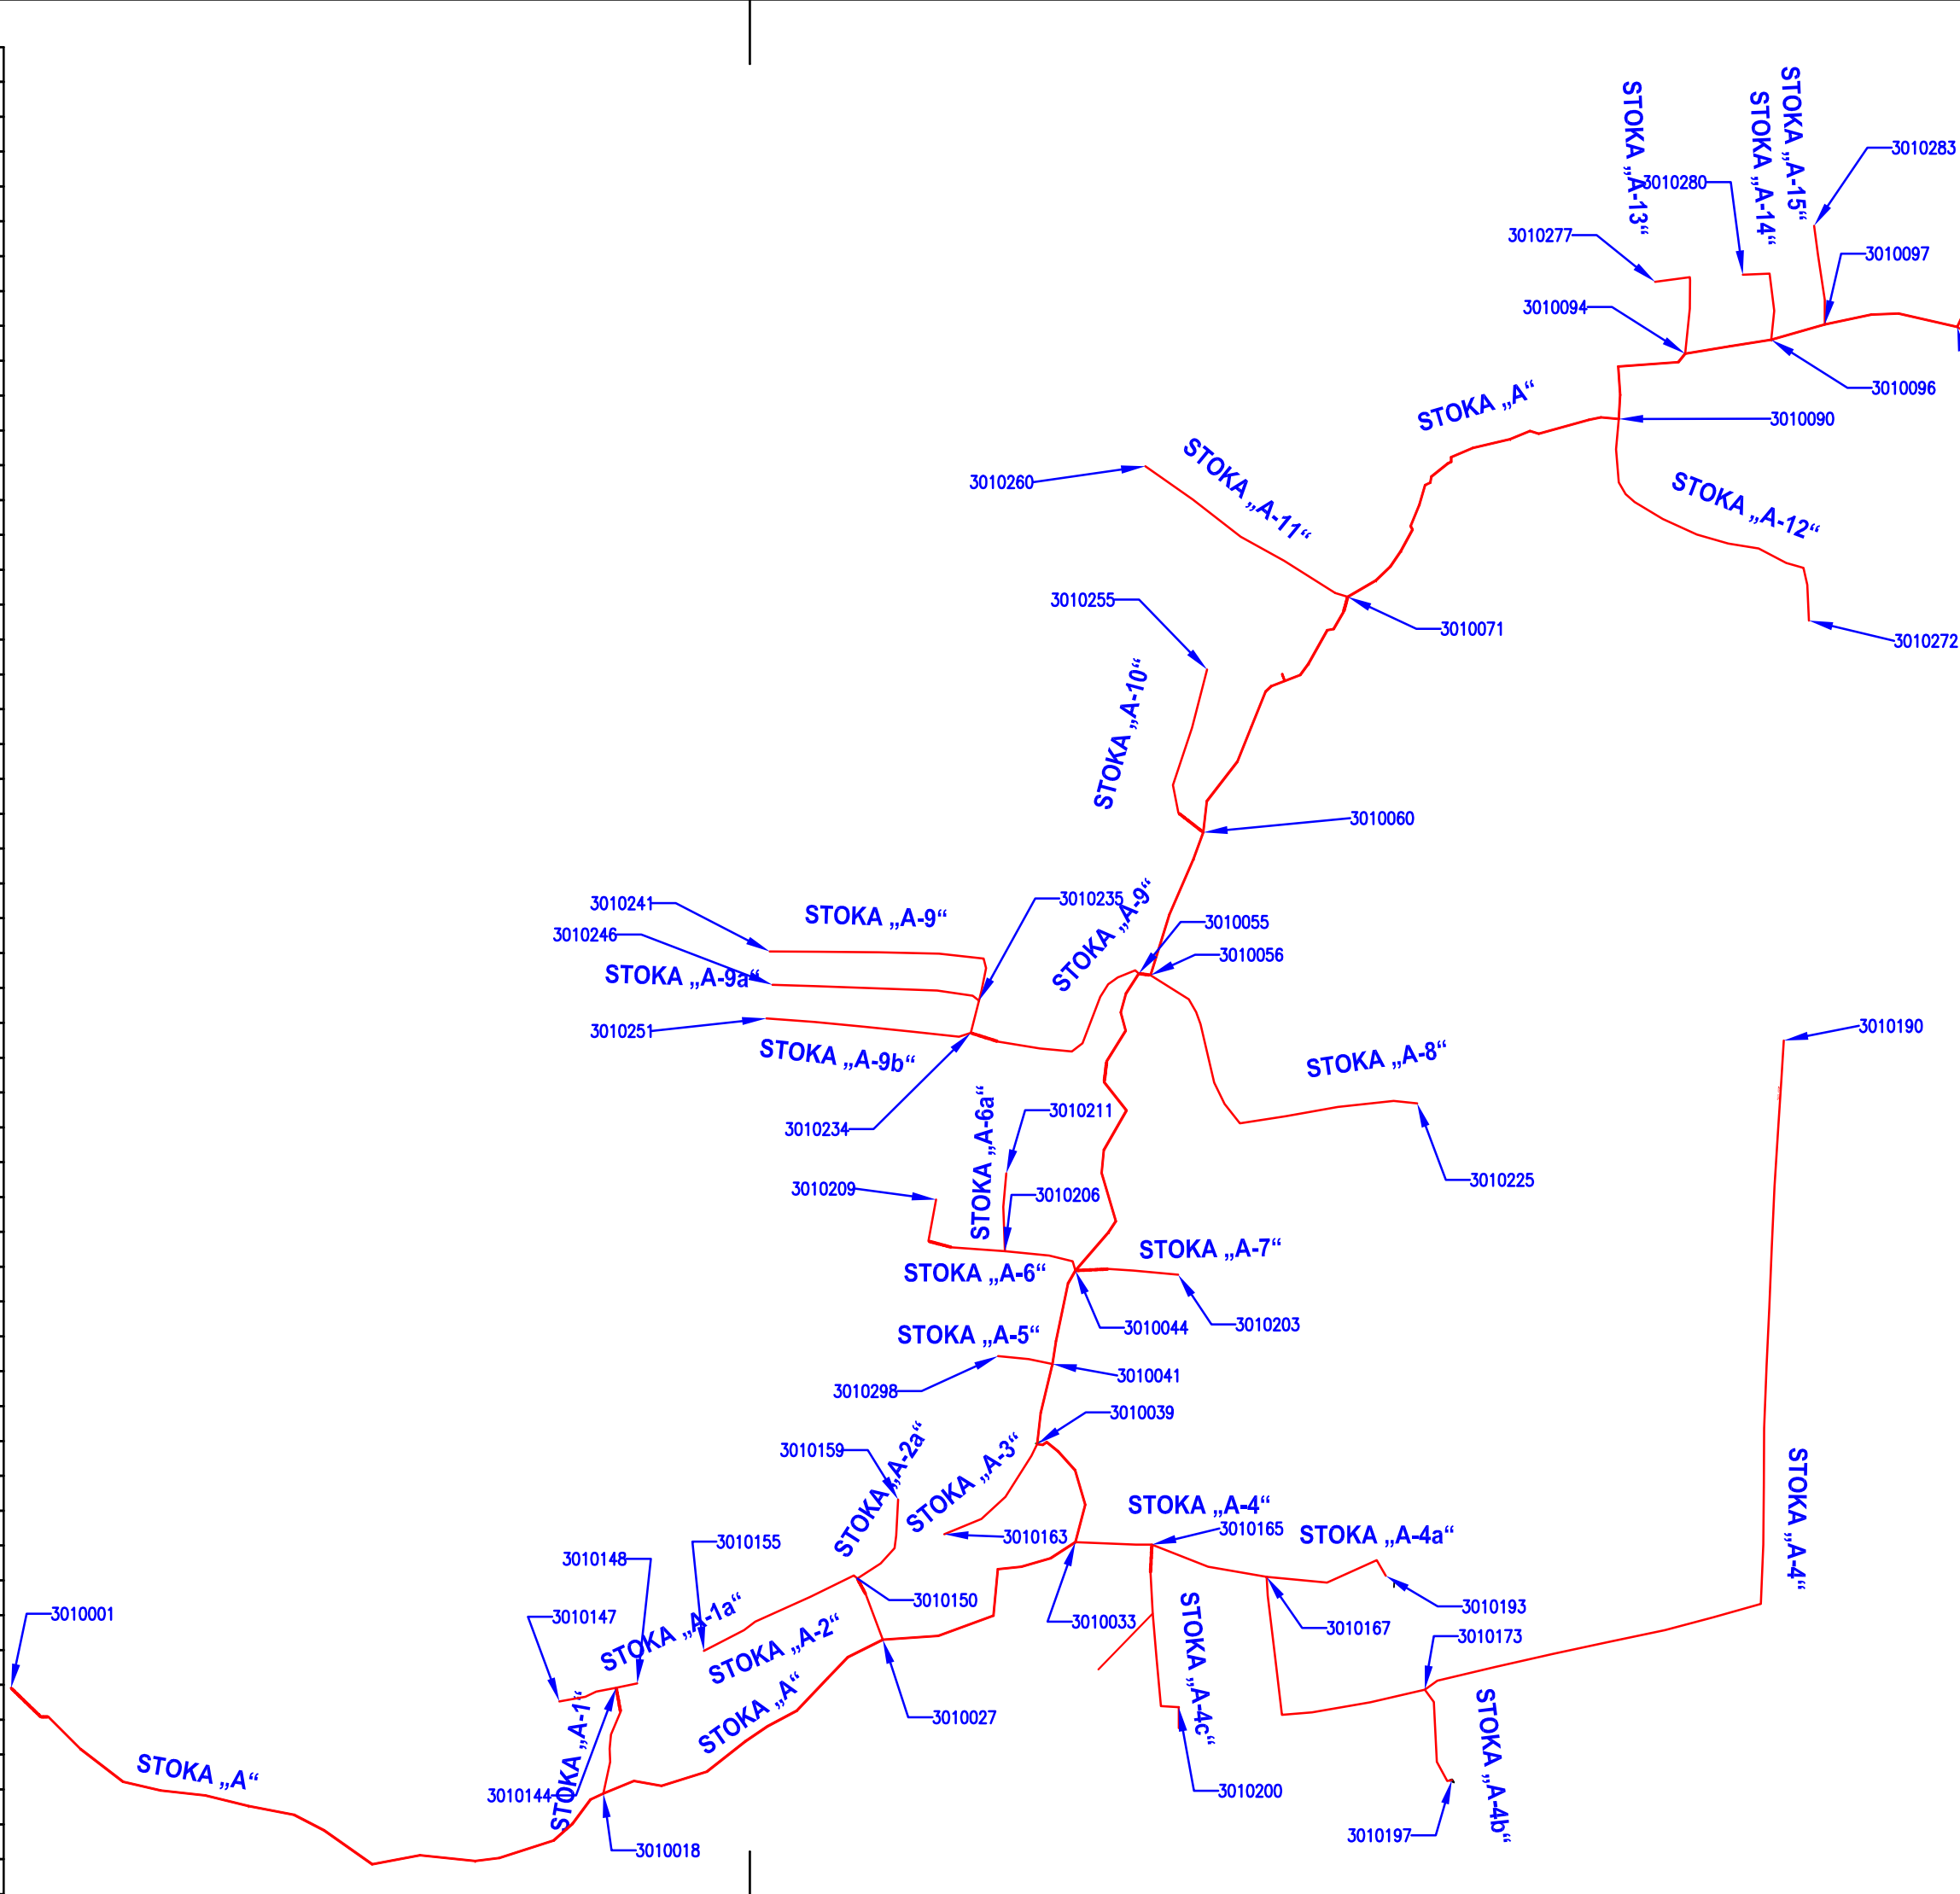

Tato dokumentace včetně všech příloh v tištěné i elektronické podobě je autorským dílem a je duševním vlastnictvím společnosti AWT Rekultivace, a.s., IČ: 47676175. Autorská práva k dokumentaci jsou chráněna autorským zákonem. Objednatel této dokumentace je oprávněn ji využívat pouze k účelům vyplývajícím z uzavřené smlouvy. Jiné užití projektové dokumentace bez písemného souhlasu vlastníka je zakázáno.

DOKUMENTACE PRO STAVEBNÍ POVOLENÍ		DSP
Projektový manažer: Ing. Jana Kalužíková tel: 735 197 265 email: jana.kaluzikova@awt-rekultivace.cz	Projektant: Bc.Ing. Věra Gřundělová	Generální projektant: AWT REKULTIVACE a.s. Dělnická 41/884 735 64 Havířov-Prostřední Suchá tel: +420 596 580 111 IČO: 47676175 www.awt-rekultivace.cz
Hlavní inženýr projektu: Ing. Jana Kalužíková tel: 735 197 265 email: jana.kaluzikova@awt-rekultivace.cz	Vypracoval: Bc.Ing. Věra Gřundělová	
Zodpovědný projektant: Bc.Ing. Věra Gřundělová ČKAIT 1104014 Autorizovaný technik v oboru TV02	Kontroloval: Ing. Roman Hrabec, MBA tel: 602 576 475 email: roman.hrabec@awt-rekultivace.cz	
Investor: Obec Těrlicko Májová 474/16, 735 42 Těrlicko - Horní Těrlicko		Datum 1.v.: 15.12.2018
Stavba: Snížení ekologické zátěže a znečištění odpadními vodami : Výstavba kanalizace Těrlicko - Hradiště k.ú. Hradiště pod Babí horou (okres Karviná);647489		Číslo zakázky: 17A020
Stavební objekt (SO), provozní soubor (PS): ...		Formát: 3 x A4
Díl: ...		Revize:
Dokument: SITUAČNÍ ZÁKRES SE ZÁKLADNÍMI JSTK BODY		Měřítko: -
		Paré: Číslo dokumentu: C.5

Dokumentace pro vydání stavebního povolení

D 01. Technická zpráva

Stavba: VÝSTAVBA KANALIZACE TĚRLICKO - HRADIŠTĚ

Investor / Objednatel: Obec Těrlicko,
Májová 474/16,
735 42 Těrlicko – Horní Těrlicko

Generální projektant: AWT REKULTIVACE a.s.
Dělnická 41/884, 73565 Havířov- Prostřední Suchá

Číslo zakázky: 17A020_TERHRA

Projektový manažer : Ing. Jana Kalužíková

Zodp. projektant akce: Bc. Ing. Věra Gřundělová (ČKAIT 1104014)

HIP: Ing. Jana Kalužíková

Hlavní statik: -

Inženýrská činnost: Ing. Jana Kalužíková

Zhotovitel projekt. části: AWT REKULTIVACE a.s.
Dělnická 41/884, 73565 Havířov- Prostřední Suchá

Generální dodavatel: Bude vybrán na základě výběrového řízení

Vypracoval: Bc. Ing. Věra Gřundělová

Datum : 12/2018

Kontroloval: Ing. Jana Kalužíková

Počet stran: 10 x A4

Schválil: Ing. Roman Hrabec

A. č. souboru :

OBSAH TECHNICKÉ ZPRÁVY:

D 01. TECHNICKÁ ZPRÁVA	1
1. POPIS OBJEKTU, JEHO FUNKČNÍHO A TECHNICKÉHO ŘEŠENÍ.....	3
1.1. ÚVOD.....	3
1.2. TECHNICKÉ ŘEŠENÍ.....	3
2. POŽADAVKY NA VYBAVENÍ.....	4
3. NAPOJENÍ NA STÁVAJÍCÍ TECHNICKOU INFRASTRUKTURU	5
3.1.1. NAPOJOVACÍ MÍSTA TECHNICKÉ INFRASTRUKTURY, PŘELOŽKY.....	5
4. VLIV NA POVRCHOVÉ A PODZEMNÍ VODY	6
5. ÚDAJE O ZPRACOVANÝCH VÝPOČTECH	6
6. POŽADAVKY NA POSTUP STAVEBNÍCH A MONTÁŽNÍCH PRACÍ.....	6
6.1. PŘÍPRAVA PRACOVNÍHO PRUHU.....	6
6.2. ZEMNÍ PRÁCE	7
6.3. DOČASNÉ PŘÍSTUPY K NEMOVITOSTEM	7
7. ETAPIZACE VÝSTAVBY	7
8. POŽADAVKY NA PROVOZ ZAŘÍZENÍ, ÚDAJE O MATERIÁLECH.....	8
8.1. MATERIÁL.....	8
8.1. ZKOUŠENÍ.....	8
9. ŘEŠENÍ KOMUNIKACÍ A PLOCH Z HLEDISKA PŘÍSTUPU OSOB S OMEZENOU SCHOPNOSTÍ POHYBU A ORIENTACE.	9
10. DŮSLEDKY NA ŽIVOTNÍ PROSTŘEDÍ A BEZPEČNOST PRÁCE	9
10.1. HLEDISKA ŽIVOTNÍHO PROSTŘEDÍ.....	9
10.2. BEZPEČNOSTNÍ OPATŘENÍ	9
11. PODKLADY PRO VYTYČENÍ.....	10
11.1. ÚDAJE O PODKLADECH PRO VYTYČENÍ STAVBY	10
12. DODRŽENÍ OBECNÝCH POŽADAVKŮ NA VÝSTAVBU.....	10
12.1. OCHRANNÁ PÁSMA INŽENÝRSKÝCH SÍTÍ.....	10

1. Popis objektu, jeho funkčního a technického řešení

1.1. Úvod

Řešené území se nachází v části obce Těrlicko - Hradiště.

Navržená kanalizace v celkové délce 8 364m bude sloužit k likvidaci odpadních vod v dané oblasti. Navržená splašková kanalizace odvádí komunální odpadní vody téměř ze všech nemovitostí v dané oblasti. Je navrhováno realizovat celou stavbu bezvýkopovou technologií, kdy dochází k minimálnímu zásahu do tělesa komunikace a snižují se nároky na skladování velkých objemů výkopku.

Po dokončení gravitačních stok budou na kanalizaci napojeny veškeré nemovitosti. Celá stavba se nachází na katastrálním území Hradiště pod Babí Horou, obce Těrlicko. Zájmového území se podle územního plánu obce Těrlicko se nachází v zastavěném i mimo zastavěné území obce. Jedná se o liniovou stavbu. Realizace stavby přispěje ke zlepšení životního prostředí a technické vybavenosti zájmového území. Stávající jednotná kanalizace bude ponechána jako dešťová, zaústěná do vod povrchových.

1.2. Technické řešení

V rámci stavby jsou navrženy stoky „A až A-16a“ v celkové délce 8 199 m. Pro odvedení odpadních vod je navrženo potrubí plnostěnné z PP (DN 300 a 250) s hladkým vnitřním i vnějším povrchem, bez vrstvení základní stěny a modifikace PP odpovídající ČSN EN 1852-1.

Součástí PD jsou i veřejné části kanalizačních přípojek PP DN150 s hladkým vnitřním i vnějším povrchem, bez vrstvení základní stěny a modifikace PP odpovídající ČSN EN 1852-1. V některých případech jsou provedeny pouze odbočky, v ostatních případech jsou kanalizační přípojky ukončeny plastovou revizní šachtou DN 425. Přípojky jsou umístěné v rámci vydaného územního řízení. Přípojky jsou součástí projektové dokumentace tak, aby byla zachována celistvost technického řešení stavby.

Potrubí bude instalováno bezvýkopovou metodou a proto bude potrubí spojováno svařováním na tupo. Potrubí bude tak vyrobeno bez hrdel a náběhových hran. Po svaření budou zevnitř potrubí odstraněny návarky ze svarů.

Potrubí bude kladeno bezvýkopovou technologií. Pro tuto technologii je nutno před zahájením vždy zajistit provedení vstupních a výstupních jam. Velikost a hloubka jam závisí na dodavateli stavby a jím zvolené technologii. Velikost jámy bude min. 3,5 x 5 m u stok a 3,5x2,5m u kanalizačních přípojek. Hloubka je navržena min 0,5 m pod osou vtahovaného potrubí. Potrubí se instaluje buď dodatečným protlačením a nebo zasouváním trub (délky 1 – 6m) při vrtu, to závisí na možnostech a zvolené technologii dodavatele stavby. Délky jednotlivých trub závisí na složitosti terénu a velikostí výkopových jam.

Jednotlivá potrubí stok budou napojena do vstupních nebo spádiškových šachet. Mezi šachtami bude stoka vedena vždy v jednotném směru a spádu. Na stokách jsou navrženy betonové vstupní a spádištové šachty, které budou uloženy na podkladní beton tl. 100 mm a plastové spádištové šachty TEGRA 1000 a plastové šachty TEGRA 600, které budou rovněž uloženy na podkladní beton tl. 100 mm. Plastové spádištové šachty DN 1000 budou mít dna typu pro snížení kinetické energie s hrdlem pro upevnění šachtové roury.

Úseky vedení a křížení stok pod komunikací v ulici Hradištská budou uloženy min. 1,8 m pod niveletou komunikace v chráničkách PP DN500 (Š01-Š02, Š02 a Š03, Š92a-Š93, Š96-Š97, Š105-Š106-Š107, Š108-Š109, Š120-Š121-Š121a, Š123-Š124, Š130-Š132, Š139-Š140, Š201-Š202, Š224-Š225).

Vzhledem k členitosti území je nutno 12x podejít vodní tok (Hradištský potok).

Potrubí pod tokem bude v hloubce minimálně 1 m pode dnem toku, bude provedeno tzv. horizontálním vrtáním a týká se to 7x stoky A (mezi šachtami Š31-Š32, Š36-Š37, Š52a-Š53, Š66-Š67, Š73-Š73a, Š80-Š81, Š87-Š88, Š88-Š89), 1x stoky A-4a (Š189-Š190), 1x stoky A-4b (Š164-Š165), 1x stoky A-7(Š43-Š205a), 1x stoky A-10 (Š56-Š239). Potrubí bude v místě křížení toku uloženo v chrániče.

Na kanalizaci jsou navrženy vstupní šachty plastové osazené litinovými poklopy D400 s teleskopem a vodotěsné betonové šachty DN 1000 s poklopy třídy A15 – D400, které budou mimo komunikaci vytaženy nad terén ve výšce 200 – 500 mm a v úseku stoky A od Š03 do Š18 budou tyto betonové šachty opatřeny trojnásobným penetračním nátěrem zabraňujícím prorůstání kořenových systému do struktury betonu a chránící beton proti korozi.

Všechny šachty budou uloženy mimo silnici III/4741 ul. Hradištská jen Š105 a Š106 budou umístěny v autobusovém zálivu. V místech, kde šachty zasáhnou do odvodňovacího příkopu silnice III/4741 je na žádost SSMSK dle jejich požadavků navrhnut betonový monolit. odvodňovací žlab v délce 5m (Š97, Š107, Š108, Š121a a Š122).

V místě stávajícího pole budou na stoce A-9 od šachty Š225 až po Š231, v celé délce stoky A-9a a A-9b osazený ochranou skruží výšky 1000 mm zasazenou do pískového lože, aby šachty byly variabilní a mohly se v budoucnu upravit dle plánované výstavby.

Startovací a koncové jámy, při použití bezvýkopové technologie, budou zajištěny - paženy.

Před zásypem jednotlivých jam bude provedena zkouška vodotěsnosti kanalizace. Zásypy se provedou v komunikacích nesesavým materiálem, ve volném terénu vytěženou zeminou. Výkop bude zpětně zasypán vykopaným materiálem s vyloučením velkých a ostrohranných úlomků a zhuštěn na požadovanou únosnost, nejsvrchnější část zásypu výkopů v komunikacích bude provedena v souladu s požadavky, kladené na tyto komunikace.

V místech výskytu podzemní vody v rýze bude provedena drenáž DN 100 a čerpací jímky.

Stoky budou prováděny po částech (etapovitě) od šachty k šachtě, maximálně po úsecích cca do 50 m.

Součástí výstavby jsou veřejné části kanalizačních přípojek, vytažené po hranici soukromých pozemků (případně na soukromé pozemky, tam kde prostorové uspořádání IS neumožňuje umístění na veřejném prostranství) včetně revizních šachet pro jednotlivá napojení svodů z nemovitostí.

Přípojka P14 vede pod vodním tokem v chrániče.

Kanalizační přípojky jsou navrženy z PP DN150 s hladkým vnitřním i vnějším povrchem, bez vrstvení základní stěny a modifikace PP odpovídající ČSN EN 1852-1. V některých případech jsou provedeny pouze odbočky, v ostatních případech jsou kanalizační přípojky ukončeny plastovou revizní šachtou DN 425 osazenou litinovým poklopem D400 s teleskopem a deset revizních šachet TEGRA 600 (hloubka nad 2,5m).

Přípojky vedené pod komunikací v ulici Hradištská budou uloženy v chráničkách (P23, P26, P27, P28, P29, P30, P33, P34, P36, P39 a P108) a v min hloubce 1,5m pod niveletou komunikace.

Po dokončení gravitačních stok a veřejných částí přípojek budou na splaškovou kanalizaci napojeny veškeré nemovitosti v k.ú.: Hradiště pod Babí Horou.

2. Požadavky na vybavení

- Trubní materiál

Jako materiál kanalizace je navrženo potrubí PP DN300,250, veřejné části domovních kanalizačních přípojek jsou navrženy z PP DN150 s hladkým vnitřním i vnějším povrchem, bez vrstvení základní stěny a modifikace PP odpovídající ČSN EN 1852-1. Veřejné části kanalizačních přípojek jsou vždy gravitační a navrhují se s minimálním spádem 2,0%, maximální spád je 40,0%.

Potrubí bude instalováno bezvýkopovou metodou a proto bude potrubí spojováno svařováním na tupo. Potrubí bude tak vyrobeno bez hrdel a náběhových hran. Po svaření budou zevnitř potrubí odstraněny návarky ze svarů..

- **Kanalizační šachty**

Součástí objektu je zřízení vstupních, revizních a soutokových kanalizačních šachet – betonové DN1000. Tyto šachtice se navrhují jako typové z typizovaných prefabrikovaných dílců s min. tl. stěny 120 mm, se stupačkami opatřenými plastovým povlakem, přechodové skruže budou opatřeny kapsovým stupadlem.

Betonové šachty vnitřního průměru 1000 mm jsou navrženy o tloušťce stěn 120 mm, pro zajištění požadované kvality betonu, nepropustnost šachet apod. také šachty spadišťové budou řešeny jako betonové prefabrikáty z betonu pevnostní třídy min C30/37 XF4 s vysokou odolností proti obrusu, proti agresivitě s rozmrazovacími prostředky stupně XD3 a vůči vlivům koroze způsobené chloridy.

Kanalizační přípojky ukončeny plastovou revizní šachtou DN 425. Dále jsou navrženy plastové šachty TEGRA 600. Šachty budou mít teleskopický nástavec, oba typy budou s litinovým rámem pro umístění poklopu. Pojížděné šachty budou opatřeny betonovým prstencem. Tam, kde bude použit spádový vyrovnávací prstenec, nebude teleskopický nástavec osazen.

Šachty budou rovněž uloženy na podkladní desku z betonu C 12/15 X0 v tl. 100 mm vybetonovanou na štěrkový podsyp tl. 0,1m.

Poklopy kanalizačních šachet umístěných v komunikaci se navrhují těžké, litinové s nosností 40 t s odvětráním. Vstupní komíny jednotlivých nově navrhovaných šachtic budou vyvedeny po úroveň nově navrhovaného upraveného terénu respektive navržené komunikace. Ve volném terénu budou osazeny poklopy lehké A5 bez odvětrání. Poklopy ve volném terénu budou osazeny 20 až 50 cm nad navržený nebo rostlý terén se směrovou ocelovou tyčí.

- **Kanalizační spadišťové šachty**

Spadišťové betonové šachty DN1000 budou provedeny jako bezobtokové, dno šachty a nárazová stěna bude vyložena odolnými segmenty (čedič) v rozsahu 120°

Dále jsou navrženy plastové spadišťové šachty TEGRA 1000, které budou mít dna typu pro snížení kinetické energie s hrdlem pro upevnění šachtové roury (u šachet, kde je překročena max. rychlost 5m/s).

3. Napojení na stávající technickou infrastrukturu

3.1.1. NAPOJOVACÍ MÍSTA TECHNICKÉ INFRASTRUKTURY, PŘELOŽKY

Kanalizace bude napojena do nově vybudované vodotěsné betonové kanalizační šachty DN 1000 osazenou na stávající kanalizaci DN 300 PVC ve správě SmVAK Ostrava a.s. středisko Havířov na pozemku parc. č. 1723, k.ú. Hradiště pod Babí horou.

4. Vliv na povrchové a podzemní vody

Vliv na povrchové a podzemní vody není předpokládán. V průběhu výstavby dojde k dotčení hladiny podzemní vody.

V místech výskytu podzemní vody v rýze bude provedena drenáž DN 100 a čerpací jímky.

5. Údaje o zpracovaných výpočtech

Navržená kanalizace v celkové délce 8 199m bude sloužit k likvidaci odpadních vod v dané oblasti.

Předpokládá se užívání jednoho RD v průměru 4 osobami (pozn. předpokládané hodnoty spotřeby vody na jednu domácnost jsou přepočteny na jednu osobu).

Předpokládaná potřeba vody pro jednu osobu se uvažuje 36 m³/rok ($q = 98,6$ l/den).

Stávající zástavba: 113 RD

Plánovaná zástavba: 10 RD

Výpočet potřeby vody

- rodinný dům

$$113 \text{ RD} \times 4 \text{ os} = 452 \text{ osob}$$

- průměrná potřeba vody

$$Q_p = \text{os} \times q = 452 \times 98,6 = 44\,567 \text{ l/den} = 44,567 \text{ m}^3/\text{den}$$

- maximální denní potřeba vody

$$Q_{d,\max} = Q_p \times k_d = 44,567 \times 1,5 = 66,85 \text{ m}^3/\text{den} = 0,773 \text{ l/s}$$

- maximální hodinová potřeba vody

$$Q_{h,\max} = Q_{d,\max} \times k_h = 2,785 \times 1,8 = 5,013 \text{ m}^3/\text{h} = 1,392 \text{ l/s}$$

- roční potřeba vody

$$Q_{\text{rok}} = Q_{d,\max} \times 365 = 66,85 \times 365 = 24\,400 \text{ m}^3/\text{rok}$$

Předpokládané celkové množství odpadních vod

Maximální denní množství $Q_{d,\max} = 0,773$ l/s

Maximální hodinové množství $Q_{d,\max} = 1,392$ l/s = 5,013 m³/h

Roční množství $Q_{\text{rok}} = 24\,400$ m³/rok

6. Požadavky na postup stavebních a montážních prací

6.1. Příprava pracovního pruhu

Před započítím výkopových prací je nutné, aby si zhotovitel (odpovědný pracovník) vyžádal od jednotlivých majitelů inženýrských sítí jejich přesné vytýčení. Bez tohoto vytýčení nebudou zahájeny zemní práce. Výkop rýhy v blízkosti sítí bude prováděn ručně, v rozsahu pro identifikaci jednotlivých sítí a určení jejich poloh (hloubka a směr uložení).

6.2. Zemní práce

Veškeré práce a použité materiály musí odpovídat požadavkům příslušných ČSN, hlavně pak EN 1610 – Provádění stok a kanalizačních přípojek, 73 6133 – Návrh a provádění zemního tělesa pozemních komunikací, 73 6005 - Prostorové uspořádání sítí tech. vybavení, 75 6101-Stokové sítě a kanalizační přípojky.

Před zahájením výkopových prací zajistí dodavatel stavby vytýčení veškerých inženýrských sítí v dotčeném prostoru u příslušných správců. Při křížení a souběhu je nutno pracovat ručně, postupovat se zvýšenou opatrností a řídit se pokyny jejich správců. O čemž se provede zápis do stavebního deníku. Při křížení s veškerými sítěmi budou výkopové práce provedeny ručně do vzdálenosti 1 m od vyznačené polohy. Odkryté sítě budou zabezpečeny proti poškození, podkopené kabely budou upevněny na trámký položené napříč rýhou, pro zavěšení nebude použito sousedních kabelů nebo potrubí. Obnažené kabely musí být označeny výstražnou tabulkou.

Potrubí bude kladeno bezvýkopovou technologií. Pro tuto technologii je nutno před zahájením vždy zajistit provedení vstupních a výstupních jam. Velikost a hloubka jam závisí na dodavateli stavby a jím zvolené technologii. Velikost jámy bude min. 3,5 x 5 m u stok a 3,5x2,5m u kanalizačních přípojek. Hloubka je navržena min 0,5 m pod osou vtahovaného potrubí. Potrubí se instaluje buď dodatečným protlačením a nebo zasouváním trub (délky 1 – 6m) při vrtu, to závisí na možnostech a zvolené technologii dodavatele stavby. Délky jednotlivých trub závisí na složitosti terénu a velikostí výkopových jam. Startovací a koncové jámy, při použití bezvýkopové technologie, budou zajištěny - paženy.

Před zásypem jednotlivých jam bude provedena zkouška vodotěsnosti kanalizace. Zásypy se provedou v komunikacích neseďavým materiálem, ve volném terénu vytěženou zeminou. Výkop bude zpětně zasypán vykopaným materiálem s vyloučením velkých a ostrohranných úlomků a zhutněn na požadovanou únosnost, nejsvrchnější část zásypu výkopů v komunikacích bude provedena v souladu s požadavky, kladené na tyto komunikace. Při hutnění nesmí dojít k přímému kontaktu zhutňovacího zařízení s potrubím. Do výše 1,0m nad vrcholem potrubí hutnit ještě lehkými vibračními deskami, od této kóty již možno hutnit těžkými zhutňovacími mechanizmy. Míra zhutnění zásypů musí být v souladu s harmonizovanými českými normami. Mimo silniční těleso 92% PS, v silničním tělese 95% PS a v aktivní zóně 100% PS.

V místech výskytu podzemní vody v rýze bude provedena drenáž DN 100 a čerpací jímky.

Přebytečná zemina z výkopku bude uložena na mezideponii (určená zhotovitelem).

6.3. Dočasné přístupy k nemovitostem

Po dobu provádění příslušného úseku kanalizace bude nutno zajistit příjezd k jednotlivým nemovitostem. To se navrhuje převedením dopravy přes výkop přenosnou ocelovou plošinou o rozměrech 2,5 x 2,5 m v tl. 20 mm.

Po dobu výstavby musí být v prostoru staveniště umožněn průjezd vozidlům záchranné služby, požární ochrany, bydlicím občanům, dopravní obsluze apod.

7. Etapizace výstavby

Termín zahájení prací (cca v roce 2019-2020) – po nabytí právní moci stavebního povolení a ukončeném výběrovém řízení na dodavatele stavby. Předpoklad ukončení stavby – 1 rok od zahájení prací.

8. Požadavky na provoz zařízení, údaje o materiálech

8.1. Materiál

Pro odvedení odpadních vod je navrženo potrubí plnostěnné z PP (DN 300 a 250) s hladkým vnitřním i vnějším povrchem, bez vrstvení základní stěny a modifikace PP odpovídající ČSN EN 1852-1. Potrubí kanalizačních přípojek PP DN150 s hladkým vnitřním i vnějším povrchem, bez vrstvení základní stěny a modifikace PP odpovídající ČSN EN 1852-1. V některých případech jsou provedeny pouze odbočky, v ostatních případech jsou kanalizační přípočky ukončeny plastovou revizní šachtou DN 425.

Potrubí bude instalováno bezvýkopovou metodou a proto bude potrubí spojováno svařováním na tupo. Potrubí bude tak vyrobeno bez hrdel a náběhových hran. Po svaření budou zevnitř potrubí odstraněny návarky ze svarů.

8.1. Zkoušení

Bude provedena kamerová prohlídka, zkouška vodotěsnosti potrubí dle ČSN 75 6909. Ke zkouškám bude přizván správce kanalizace. Při uvádění do provozu se bude úzce spolupracovat s provozovatelem a dbát jeho požadavků a pokynů.

Zkoušky vodotěsnosti kanalizace

Potrubí i šachty musí být provedeny jako vodotěsné. První zkoušku vodotěsnosti stokové sítě dle ČSN 75 6909 se rozhodně doporučuje provést před zásypem, s odkrytými spoji potrubí. Odbočky je nutno zaslepit uzavíracími zátkami s příchytkou. Zkouška vodotěsnosti se provádí obvykle v úsecích mezi dvěma vstupními či revizními šachtami nebo jinými objekty na stokové síti. V případě potřeby se stoky zkoušejí včetně objektů na stokách nebo se tyto objekty zkoušejí zvlášť. Před zahájením provádění zkoušek vodotěsnosti je nezbytné provést vyčištění stoky a zaslepit a utěsnit všechny otvory a zabránit tak možnosti nekontrolovatelného úniku zkušební vody, popř. vnikání balastních vod do stoky. Konce zkoušeného úseku stoky je nutno uzavřít uzávěry a ucpávkami zajištěnými proti stanovenému zkušebnímu přetlaku.

Voda je do potrubí plněna bez tlaku z nejnižšího místa, odvětrání je prováděno v nejvyšším místě zkoušeného úseku. Zkoušky vodotěsnosti vodou se neprovádí při teplotě ovzduší okolního prostředí pod bodem mrazu. Zkušební voda nesmí obsahovat hrubé nečistoty a po skončení zkoušek se musí ze stoky bezpečně odvést bez vzniku záplav, ohrožení provozu ČOV nebo jiné škody. Přesná metodika a kritéria vodotěsnosti stok při zkoušce vodou jsou předepsána ČSN 75 6909. Stoka vyhovuje z hlediska vodotěsnosti, pokud zjištěný únik zkušební vody vztahující se na 1 m² vnitřní omočené plochy stoky po dobu 30 minut nepřesáhne tyto hodnoty:

- pro stoky	0,15 l/m ²
- pro stoky včetně objektů na stokách	0,20 l/m ²
- pro samostatně zkoušené objekty na stokách	0,40 l/m ²

Po úspěšné zkoušce vodotěsnosti je možno pokračovat předepsaným postupem v obsypu a zásypu potrubí a celkovém dokončení stoky. Jestliže se zkouškou vodotěsnosti prokáže, že stoka dle kritérií zkoušky nevyhovuje, musí se po zjištění příčin případné závady odstranit a po jejich odstranění zkoušky opakovat. Vlhké a orosené vnější plochy zkoušené stoky po dobu zkoušek vodotěsnosti stok před provedením zásypu nejsou na závadu.

O každé provedené zkoušce vodotěsnosti se vyhotoví protokol o zkoušce bez ohledu na výsledek zkoušky. Vzor protokolu o zkoušce vodotěsnosti vodou je přílohou ČSN 75 6909.

Prohlídka kamerou s videozáznamem

Dokončenou stoku se doporučuje vizuálně zkontrolovat kamerou s videozáznamem. Kontroluje se zejména utěsnění trvalých spojů a spar, dočasné utěsnění otvorů kanalizačních přípojek, způsob uložení potrubí a zda nedochází k soustředěnému viditelnému průniku balastních vod do stoky. Výsledek kontroly (prohlídky) se zaznamená do stavebního deníku. V případě, že budou zjištěny zjevné závady, které si vyžádají opravu stoky, je nezbytné následně vykonat opakovanou zkoušku vodotěsnosti vodou dle předepsané metodiky.

Bude provedena televizní prohlídka, zkouška vodotěsnosti potrubí dle ČSN 75 6909. Ke zkouškám bude přizván správce kanalizace.

Při uvádění do provozu se bude úzce spolupracovat s provozovatelem a dbát jeho požadavků a pokynů.

V průběhu zásypu rýhy kanalizace bude prováděna zkouška míry hutnění obsypu a zásypu a to vždy nejméně dvě zkoušky na 50 bm rýhy.

Ve zpevněných plochách bude doložen doklad o zkoušce hutnění v úrovni pláně (modul přetvárnosti pláně Edef2). Po provedení jednotlivých konstrukčních vrstev komunikací je nutné provést přijímací zkoušky dle příslušných ČSN – 73 6121 (Stavba vozovek – Vrstvy z hutněných asfaltových směsí, provádění a kontrola shody) – 73 6126 (Stavba vozovek – Nestmelené vrstvy).

9. Řešení komunikací a ploch z hlediska přístupu osob s omezenou schopností pohybu a orientace

Stavba je inženýrského charakteru pod úrovní okolního terénu a nemá nadzemní objekty. Všechny veřejně přístupné plochy dotčené stavbou, budou uvedeny do původního stavu, popř. jsou řešeny samostatnými objekty v rámci celé stavby.

10. Důsledky na životní prostředí a bezpečnost práce

10.1. Hlediska životního prostředí

Stavební objekt je navržen s maximální snahou co nejméně ovlivnit zásah do okolí. Objekt se nenachází v žádné významné lokalitě z hlediska ochrany životního prostředí.

10.2. Bezpečnostní opatření

Postup prací je nutno provádět v souladu s platnými bezpečnostními předpisy. Bezpečnost práce a ochrana zdraví se nyní řídí zákonem č. 309/2006 Sb. a dalšími předpisy (např. nařízením vlády č.591/2006 Sb., o bližších minimálních požadavcích na bezpečnost a ochranu zdraví při práci na staveništích).

Pracovníci při provádění prací jsou povinni dodržovat technologické nebo pracovní postupy určené výrobcem popř. projektantem. Staveniště se označí výstražnými tabulkami, otevřené výkopy se musí řádně označit a zabezpečit a na staveniště se musí zabránit vstupu nepovolaných osob. Pracovníci budou prokazatelně seznámeni s bezpečnostními předpisy a vybaveni ochrannými pomůckami. Práce se stroji a zařízeními mohou provádět pouze oprávnění pracovníci. Na viditelných místech se umístí tabule s telefonními čísly první pomoci, požární ochrany, vedení stavby a výstražné tabule upozorňující na zákaz vstupu nepovoleným osobám na stavbu. Na stavbě bude veden bezpečnostní a stavební deník. Zajištění bezpečnosti při práci je plně v kompetenci zhotovitele stavby.

11. Podklady pro vytyčení

11.1. Údaje o podkladech pro vytyčení stavby

Podrobné body objektu jsou vytyčeny z bodů vytyčovací sítě v souřadnicovém systému S - JTSK. Nadmořské výšky jsou uvedeny ve výškovém systému Balt po vyrovnání (Bpv).

Přesnost vytyčení a přesnosti provádění budou prováděny v souladu s platnými ČSN.

12. Dodržení obecných požadavků na výstavbu

12.1. Ochranná pásma inženýrských sítí

Při stavbě je nutno respektovat ochranná pásma inženýrských sítí dle příslušných norem, zákonů, vyhlášek, popř. údajů správců.

Nejmenší dovolené vodorovné vzdálenosti při souběhu kanalizací s:

- sdělovacím kabelem	0,5 m
- silové kabely do 35kV	0,5 m
- silové kabely do 220kV	1,0 m
- vodovodem	0,6 m
- plynovodem NTL, STL	1,0 m


Nejmenší dovolené svislé vzdálenosti při křížení kanalizace s.

- sdělovacím kabelem	0,2 m
- silové kabely do 10kV	0,3 m
- silové kabely do 220kV	0,5 m
- vodovodem	0,1 m
- plynovodem NTL, STL	0,5 m

Křížení s inženýrskými sítěmi je patrné z přílohy 02 – Situace a 03 – Podélné profily.

Ochranné pásmo zařízení dle zák. č. 274/2001 Sb. §23 je u potrubí do 500mm včetně 1,5 od líce potrubí v obou směrech. U kanalizačních stok o průměru nad 200mm, jejichž dno je uloženo v hloubce větší než 2,5m pod upraveným povrchem se ochranné pásmo zvyšuje o 1,0m od vnějšího líce.

Podélný profil: STOKA A - část 1, M 1:1000/100
Rozsah: km 0,00000 - km 3,69868

 


Pozn. Na výkresech nejsou značeny soukromé přípojky na pozemcích soukromých vlastníků - nejsou v evidenci správce sítě a také neuváděné dešťové kanalizace. Hloubka uložení stávajících inženýrských sítí je pouze orientační. Hloubka uložení bude nutné při výstavbě ověřit kopanými sondami.

Tato dokumentace včetně všech příloh v tištěné i elektronické podobě je autorským dílem a je duševním vlastnictvím společnosti AWT Rekulivace, a.s., IČ: 47676375. Autorská práva k dokumentaci jsou chráněna autorským zákonem. Objednatel této dokumentace je oprávněn ji využívat pouze k účelům vyplvajícím z uzavřené smlouvy. Jiné užití projektové dokumentace bez písemného souhlasu vlastníka je zakázáno.

DOKUMENTACE PRO STAVEBNÍ POVOLENÍ		DSP	
Projektový manažer: Ing. Jana Kalužková e-mail: jana.kalužkova@awt-reakultivace.cz	Projektant: Bc. Ing. Věra Grundlová tel: 735 197 265 e-mail: jana.kalužkova@awt-reakultivace.cz	Generální projektant: AWT REKULTIVACE a.s. dávající 41894 735 64 Havlíkov-Průstřední Suchá tel: +420 586 580 111 IČO: 41875175 www.awt-reakultivace.cz	
Hlavní inženýr projektu: Ing. Jana Kalužková e-mail: jana.kalužkova@awt-reakultivace.cz	Vypracoval: Bc. Ing. Věra Grundlová tel: 735 197 265 e-mail: jana.kalužkova@awt-reakultivace.cz		
Zodpovědný projektant: Bc. Ing. Věra Grundlová ČKAIT 1194014 Autorizovaný technik v oboru TV02	Kontroloval: Ing. Roman Hrabec, MBA tel: 802 576 475 e-mail: roman.hrabec@awt-reakultivace.cz		
Investor: Obec Těrlíčko Májová 474/16, 735 42 Těrlíčko - Horní Těrlíčko Snížení ekologické zátěže a znečištění odpadními vodami : Výstavba kanalizace Těrlíčko - Hradiště k.ú. Hradiště pod Babí horou (okres Karlovy Vary) 647489	Datum 1.v.: 15.12.2018 Číslo zakázky: 17A020 Formát: 11 x A4 Revize: 1:1000/100 Měřítko: 1:1000/100		
Stavba: ... Dle: ... Dokument: ...	Part: ... Číslo dokumentu: D.2.1		

PODÉLNÝ PROFIL: STOKA A - část 1

Podélný profil: STOKA A - část 2, M 1:1000/100
Rozsah: km 0,00000 - km 3,69868

 

Pozn. Na výkresech nejsou značeny soukromé přípojky na pozemcích soukromých vlastníků - nejsou v evidenci správců sítí a také neuváděné dešťové kanalizace. Hloubka uložení stávajících inženýrských sítí je pouze orientační. Hloubku uložení bude nutné při výstavbě ověřit kopanými sondami.

Tato dokumentace včetně všech příloh v tištěné i elektronické podobě je autorským dílem a je duševním vlastnictvím společnosti AWT Reaktivace, a.s., IČ: 47676175. Autorská práva k dokumentaci jsou chráněna autorským zákonem. Objednatel této dokumentace je oprávněn ji využívat pouze k účelům vyplývajícím z uzavřené smlouvy. Jiné užití projektové dokumentace bez písemného souhlasu vlastníka je zakázáno.

DOKUMENTACE PRO STAVEBNÍ POVOLENÍ			DSP
Projektový manažer: Ing. Jana Kalužková tel: 735 197 265 email: jana.kaluzkova@awt-rekultivace.cz	Projektant: Bc. Ing. Věra Gunddlová tel: 735 197 265 email: vera.gunddlova@awt-rekultivace.cz	Generální projektant: AWT REKULTIVACE a.s. Dělnická 41/884 735 64 Horníkov-Prácheň Suchá tel: +420 596 580 111 IČO: 47676175 www.awt-rekultivace.cz	
Hlavní inženýr projektu: Ing. Jana Kalužková tel: 735 197 265 email: jana.kaluzkova@awt-rekultivace.cz	Vypracoval: Bc. Ing. Věra Gunddlová tel: 735 197 265 email: vera.gunddlova@awt-rekultivace.cz	Zodpovědný projektant: Bc. Ing. Věra Gunddlová ČKAIT 1104014 Autorizovaný technik v oboru TV02	
Investor: Obec Těrlíčko Májova 474/16, 735 42 Těrlíčko - Horní Těrlíčko	Datum 1. v.: 15.12.2018		Číslo zakázky: 17A020
Stavba: Snížení ekologické zátěže a znečištění odpadními vodami: Výstavba kanalizace Těrlíčko - Hradištko k.ú. Hradištko pod Babi horou (okres Karlovy Vary): 647489	Formát: 10 x A4		Revize: 1
Stavění objekt (SO), provozní soubor (PS): ...	Měřítko: 1:1000/100		Číslo dokumentu: D.2.2
Díl: ...	Podélný profil: STOKA A - část 2		

Podélný profil: STOKA A-1 M 1:1000/200

Rozsah: km 0,00000 - km 0,13799


PARCELNÍ ČÍSLA
DRUH POVRCHU
VZDÁLENOSTI ŠACHET
OZNAČENÍ ŠACHET

441/1		441/2	1721/20	1721/1	468/1	472	
kom. asfalt		chodník-asf.		zel.	zahr.	vjezd	zahr.
26.81	10.27	12.00	20.29	20.10	16.72	9.90	21.90
§19	§128	§128a	§129	§130	§132	§133	§134
						475	

SMĚROVÉ POMĚRY

LEGENDA TYPŮ ČAR

PŮVODNÍ TERÉN

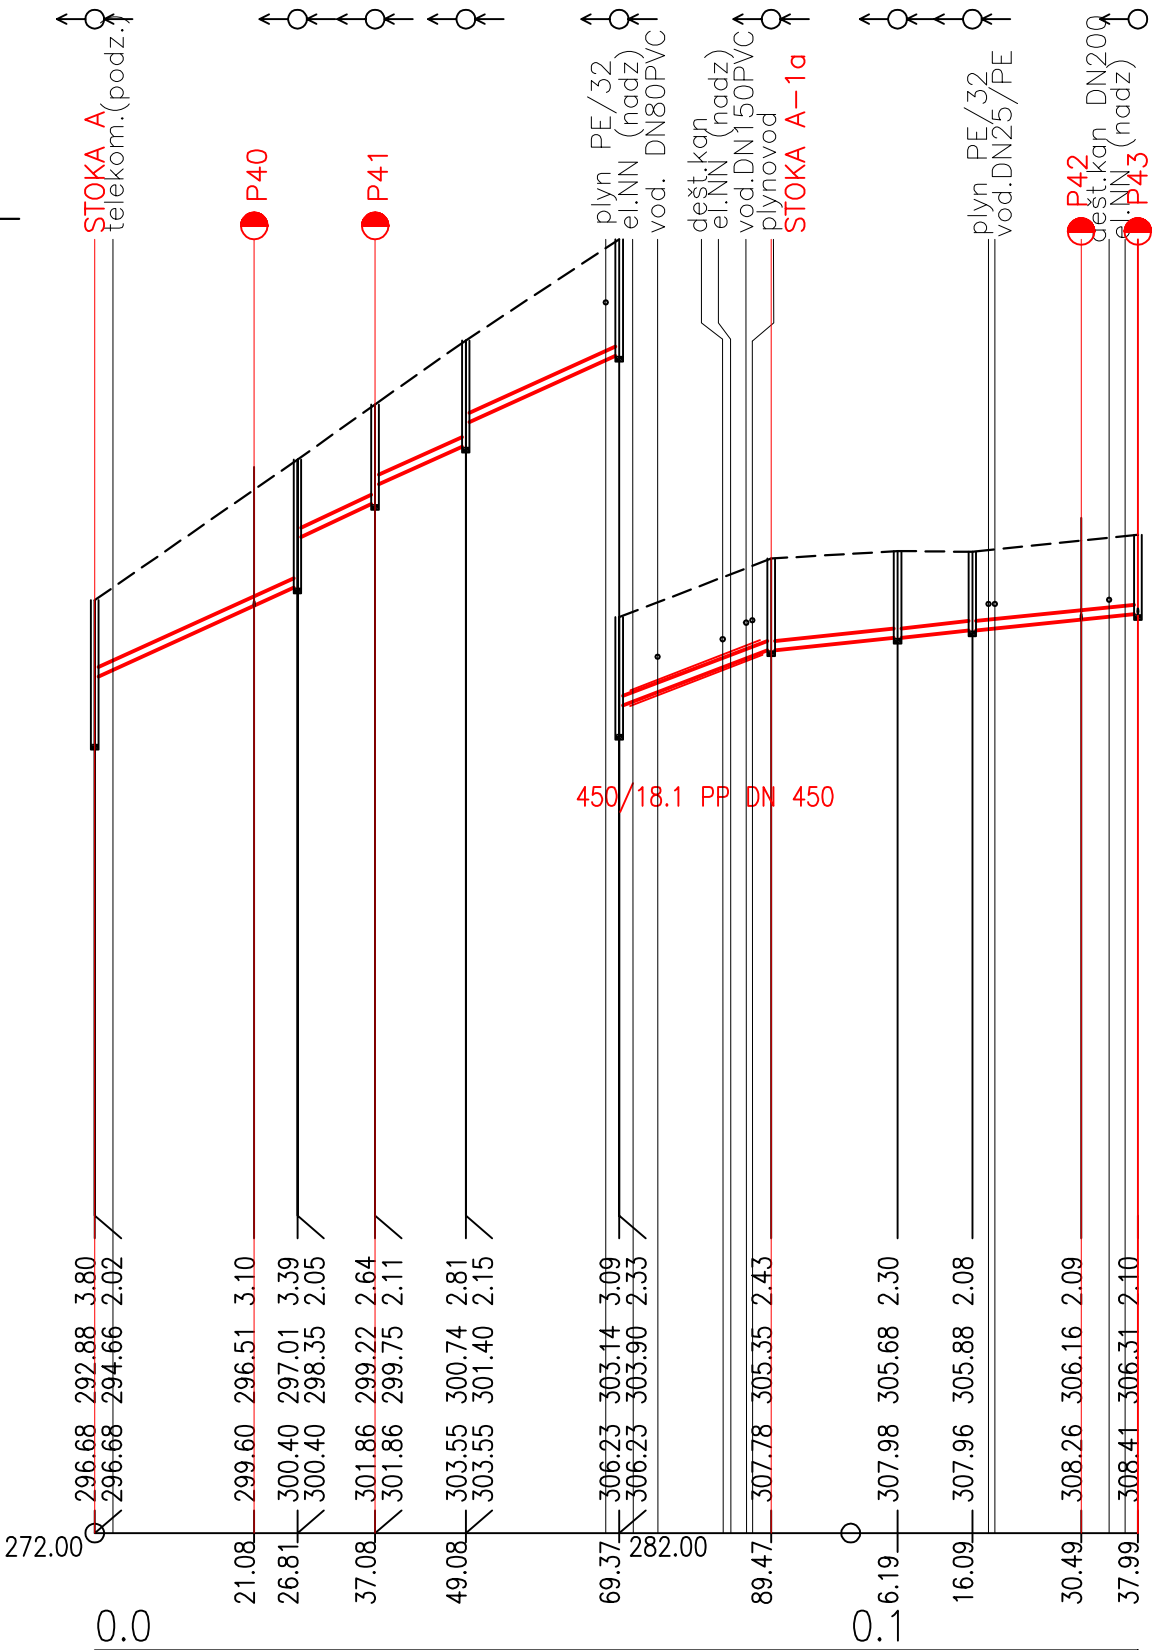

HLOUBKA DNA POTRUBÍ

KÓTA DNA POTRUBÍ

KÓTA PŮVODNÍHO TERÉNU

SROVNÁVACÍ ROVINA

STANIČENÍ [km/m]

PROFIL[mm]–MATERIÁL–DÉLKA[m]

SKLON[promile]–DÉLKA[m]

KAPACITNÍ PRŮTOK[l/s]–RYCHLOST[m/s]

DN250–PP–137.99								
87.7–26.81	84.7–10.27	82.5–12.00	86.2–20.29	72.1–20.10	19.7–16.72	20.2–9.90	19.6–21.90	
245.2–5.00	241.0–4.91	237.8–4.84	243.2–4.95	222.1–4.53	114.6–2.33	116.0–2.36	114.3–2.33	

Pozn. Na výkresech nejsou značeny soukromé přípojky na pozemcích soukromých vlastníků - nejsou v evidenci správců sítí a také neevidované dešťové kanalizace. Hloubka uložení stávajících inženýrských sítí je pouze orientační. Hloubku uložení bude nutné při výstavbě ověřit kopanými sondami.


Tato dokumentace včetně všech příloh v tištěné i elektronické podobě je autorským dílem a je duševním vlastnictvím společnosti AWT Rekultivace, a.s., IČ: 47676175. Autorská práva k dokumentaci jsou chráněna autorským zákonem. Objednatel této dokumentace je oprávněn ji využívat pouze k účelům vyplývajícím z uzavřené smlouvy. Jiné užití projektové dokumentace bez písemného souhlasu vlastníka je zakázáno.

DOKUMENTACE PRO STAVEBNÍ POVOLENÍ			DSP	
Projektový manažer: Ing. Jana Kalužiková tel: 735 197 265 email: jana.kaluzikova@awt-rekultivace.cz		Projektant: Bc.Ing. Věra Gřundělová		Generální projektant: AWT REKULTIVACE a.s. Dělnická 41/884 735 64 Havířov-Prostřední Suchá tel:+420 596 580 111 IČO: 47676175 www.awt-rekultivace.cz 
Hlavní inženýr projektu: Ing. Jana Kalužiková tel: 735 197 265 email: jana.kaluzikova@awt-rekultivace.cz		Vypracoval: Bc.Ing. Věra Gřundělová		
Zodpovědný projektant: Bc.Ing. Věra Gřundělová ČKAIT 1104014 Autorizovaný technik v oboru TV02		Kontroloval: Ing. Roman Hrabec, MBA tel: 602 576 475 email:roman.hrabec@awt-rekultivace.cz		
Investor: Obec Těrlicko Májová 474/16, 735 42 Těrlicko - Horní Těrlicko				
Stavba: Snížení ekologické zátěže a znečištění odpadními vodami : Výstavba kanalizace Těrlicko - Hradiště k.ú. Hradiště pod Babí horou (okres Karviná);647489				
Stavební objekt (SO), provozní soubor (PS): ...				
Díl: ...				
Dokument: PODÉLNÝ PROFIL: STOKA A-1				
Datum 1.v.: 15.12.2018				Paré: Číslo dokumentu: D.2.3
Číslo zakázky: 17A020				
Formát: 3 x A4				
Revize:				
Měřítko: 1:1000/200				

Podélný profil: STOKA A-1a M 1:1000/200

Rozsah: km 0,00000 - km 0,01785



KATASTRY
PARCELNÍ ČÍSLA
DRUH POVRCHU
VZDÁLENOSTI ŠACHET
OZNAČENÍ ŠACHET

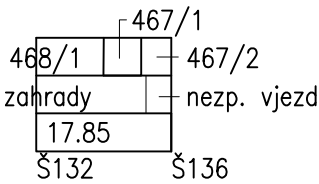

SMĚROVÉ POMĚRY



PŮVODNÍ TERÉN

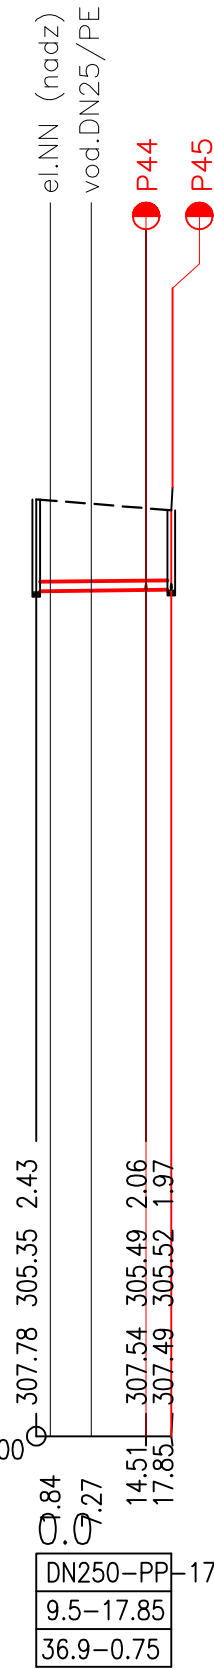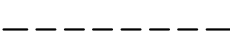

HLOUBKA DNA POTRUBÍ

KÓTA DNA POTRUBÍ

KÓTA PŮVODNÍHO TERÉNU

SROVNÁVACÍ ROVINA

STANIČENÍ [km/m]

PROFIL[mm]–MATERIÁL–DĚLKA[m]
SKLON[promile]–DĚLKA[m]
KAPACITNÍ PRŮTOK[l/s]–RYCHLOST[m/s]

DN250–PP–17.85
9.5–17.85
36.9–0.75

Pozn. Na výkresech nejsou značeny soukromé přípojky na pozemcích soukromých vlastníků - nejsou v evidenci správců sítí a také neevidované dešťové kanalizace. Hloubka uložení stávajících inženýrských sítí je pouze orientační. Hloubku uložení bude nutné při výstavbě ověřit kopanými sondami.

Tato dokumentace včetně všech příloh v tištěné i elektronické podobě je autorským dílem a je duševním vlastnictvím společnosti AWT Rekultivace, a.s., IČ: 47676175. Autorská práva k dokumentaci jsou chráněna autorským zákonem. Objednatel této dokumentace je oprávněn ji využívat pouze k účelům vyplývajícím z uzavřené smlouvy. Jiné užití projektové dokumentace bez písemného souhlasu vlastníka je zakázáno.

DOKUMENTACE PRO STAVEBNÍ POVOLENÍ		DSP	
Projektový manažer: Ing. Jana Kalužíková tel: 735 197 265 email: jana.kaluzikova@awt-rekultivace.cz		Generální projektant: AWT REKULTIVACE a.s. Dělnická 41/884 735 64 Havířov-Prostřední Suchá tel:+420 596 580 111 IČO: 47676175 www.awt-rekultivace.cz	
Hlavní inženýr projektu: Ing. Jana Kalužíková tel: 735 197 265 email: jana.kaluzikova@awt-rekultivace.cz			
Vypracoval: Bc.Ing. Věra Gřundělová			
Kontroloval: Ing. Roman Hrabec, MBA tel: 602 576 475 email: roman.hrabec@awt-rekultivace.cz			
Zodpovědný projektant: Bc.Ing. Věra Gřundělová ČKAIT 1104014 Autorizovaný technik v oboru TV02		Datum 1.v.: 15.12.2018	
Investor: Obec Těrlicko Májová 474/16, 735 42 Těrlicko - Horní Těrlicko		Číslo zakázky: 17A020	
Stavba: Snížení ekologické zátěže a znečištění odpadními vodami : Výstavba kanalizace Těrlicko - Hradiště k.ú. Hradiště pod Babí horou (okres Karviná);647489		Formát: 2 x A4	
		Revize:	
		Měřítko: 1:1000/200	
Stavební objekt (SO), provozní soubor (PS): ... Díl: ...		Paré:	Číslo dokumentu: D.2.4
Dokument: PODÉLNÝ PROFIL: STOKA A-1a			

Podélný profil: STOKA A-2 M 1:1000/200

Rozsah: km 0,00000 - km 0,19780

PARCELNÍ ČÍSLA	384	1721/14	1721/11	452/2	453/4	453/1	455/1	456	458/2	459	460	461
DRUH POVRCHU	pole,zeleň	svah	asf.	zel.	beton	zahrady		zahr.		vjezd(nezp.)		zahrada
VZDÁLENOSTI ŠACHET	40.00	15.63	3.17	40.00	50.00				11.50	37.50		
OZNAČENÍ ŠACHET	Š27	Š139	Š140	Š141	Š142				Š143	Š144		Š145

SMĚROVÉ POMĚRY

LEGENDA TYPŮ ČAR

PŮVODNÍ TERÉN

HLOUBKA DNA POTRUBÍ

KÓTA DNA POTRUBÍ

KÓTA PŮVODNÍHO TERÉNU


SROVNÁVACÍ ROVINA

STANIČENÍ [km/m]

PROFIL[mm]–MATERIÁL–DÉLKA[m]

SKLON[promile]–DÉLKA[m]

KAPACITNÍ PRŮTOK[l/s]–RYCHLOST[m/s]

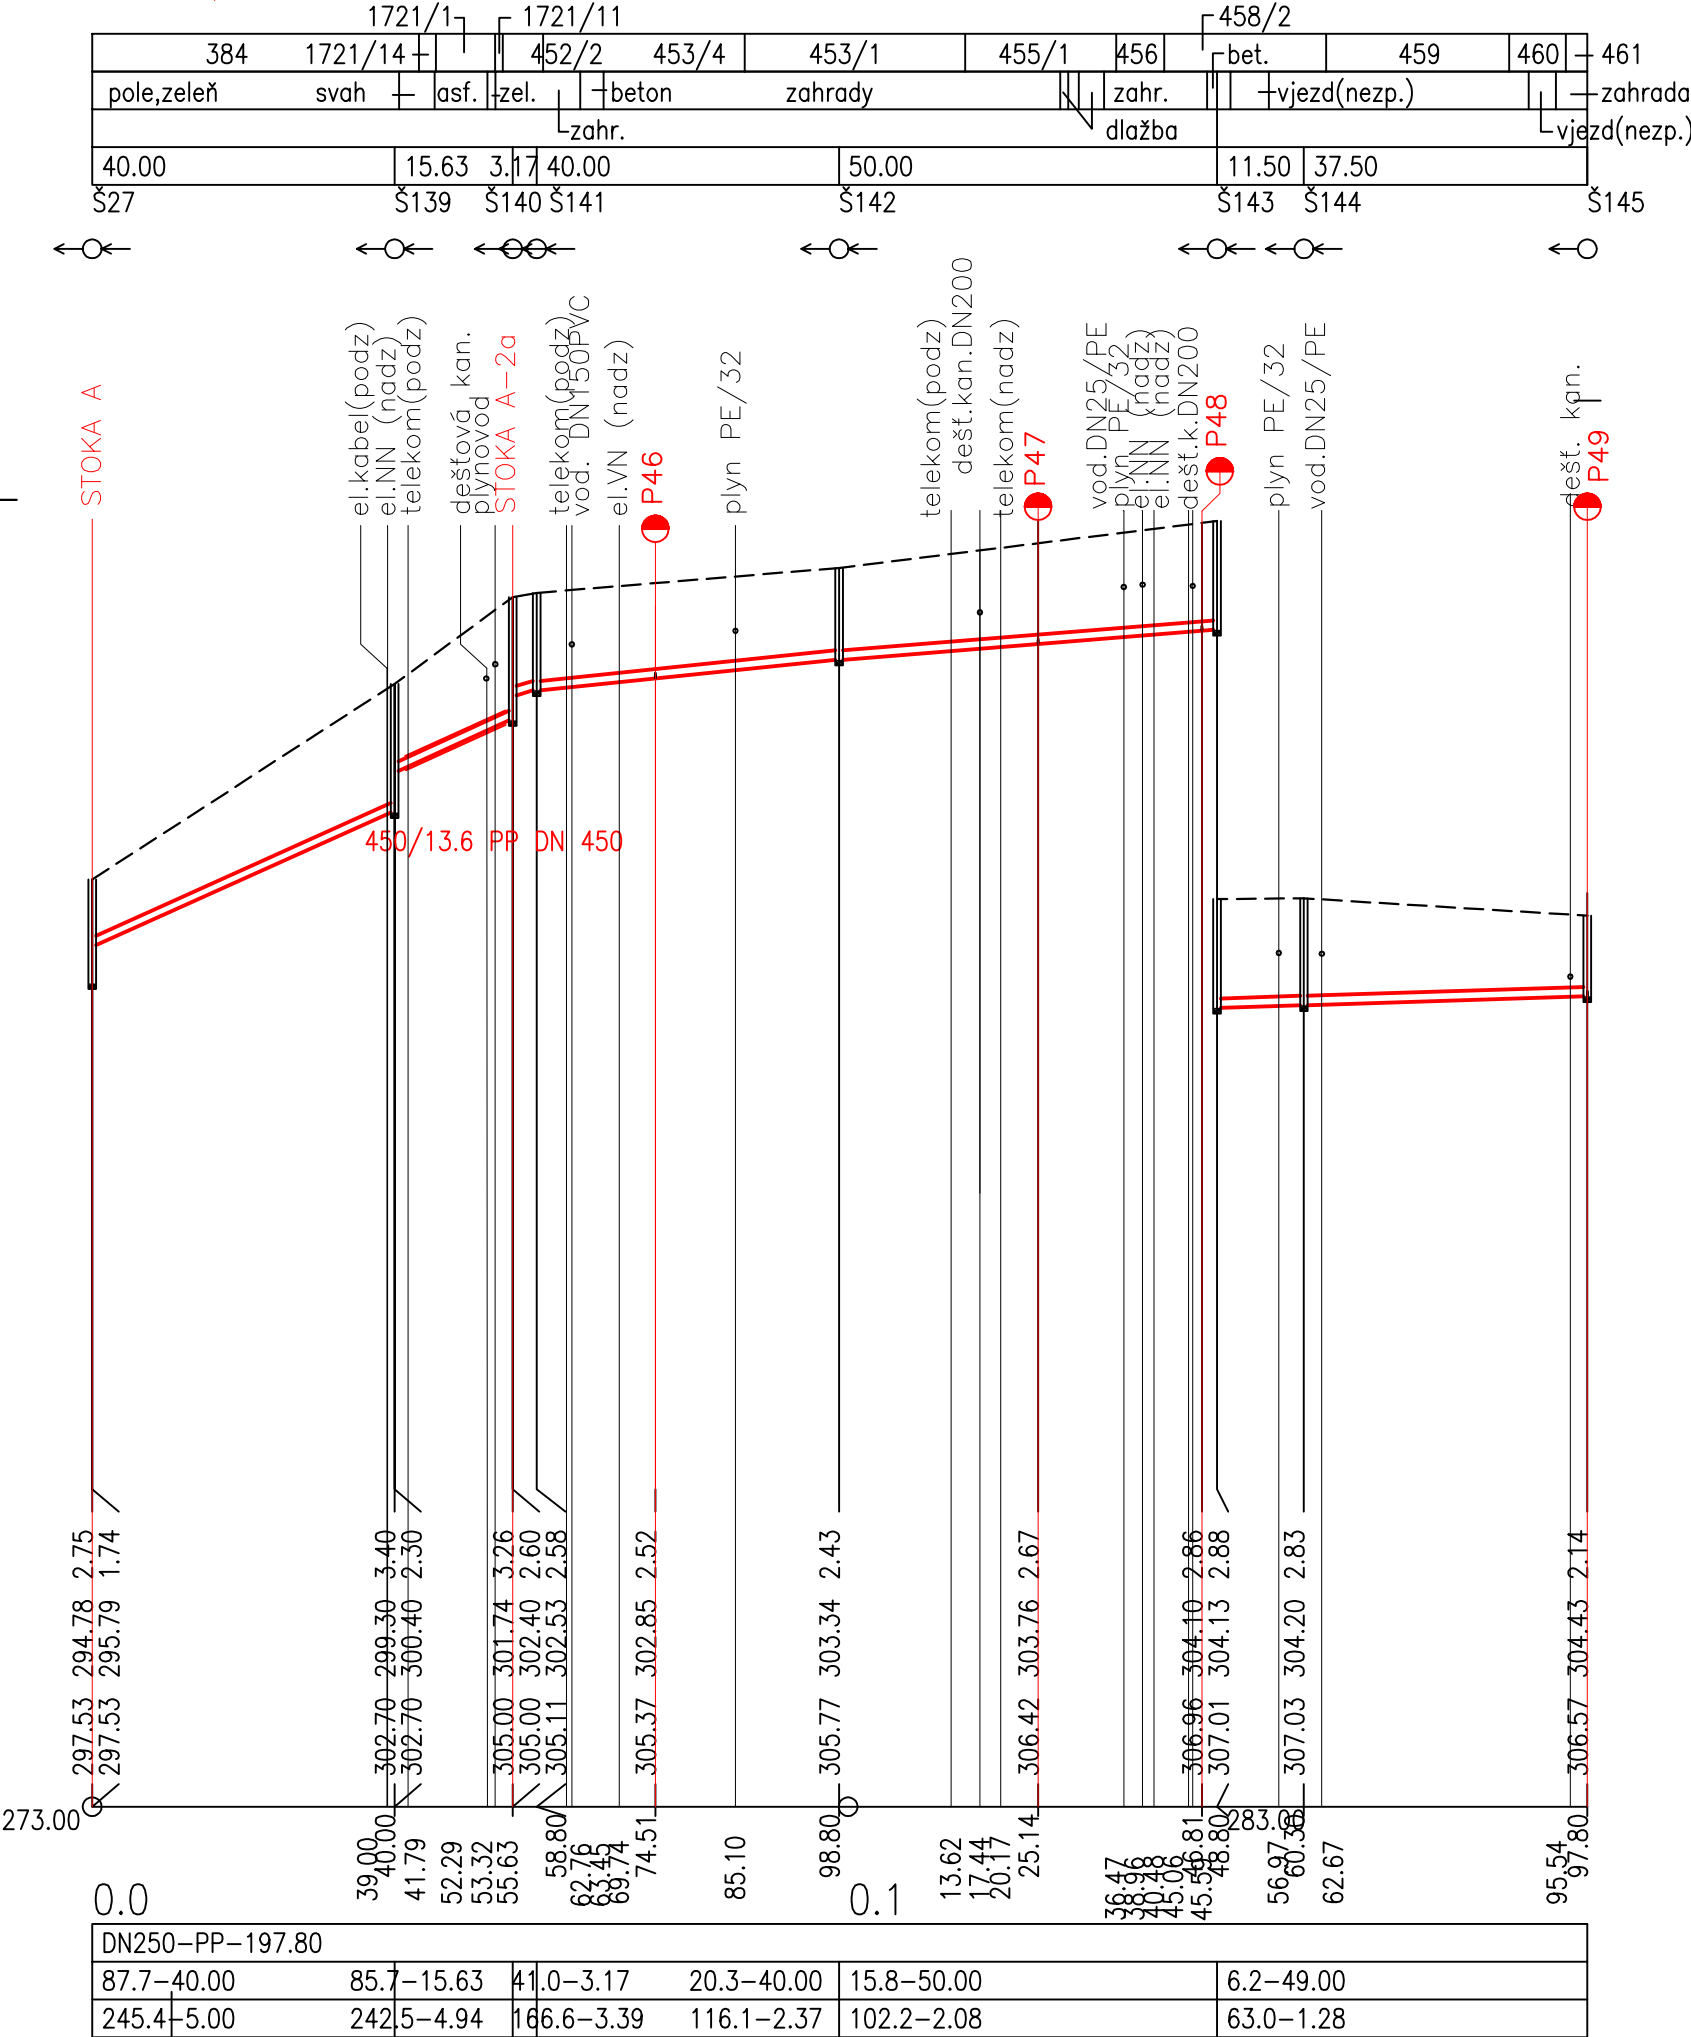

Pozn. Na výkresech nejsou značeny soukromé přípojky na pozemcích soukromých vlastníků - nejsou v evidenci správců sítí a také neevidované dešťové kanalizace. Hloubka uložení stávajících inženýrských sítí je pouze orientační. Hloubku uložení bude nutné při výstavbě ověřit kopanými sondami.

Tato dokumentace včetně všech příloh v tištěné i elektronické podobě je autorským dílem a je duševním vlastnictvím společnosti AWT Rekultivace, a.s., IČ: 47676175. Autorská práva k dokumentaci jsou chráněna autorským zákonem. Objednatel této dokumentace je oprávněn ji využívat pouze k účelům vyplývajícím z uzavřené smlouvy. Jiné užití projektové dokumentace bez písemného souhlasu vlastníka je zakázáno.

DOKUMENTACE PRO STAVEBNÍ POVOLENÍ			DSP		
Projektový manažer: Ing. Jana Kalužiková tel: 735 197 265 email: jana.kaluzikova@awt-rekultivace.cz		Projektant: Bc.Ing. Věra Gřundělová		Generální projektant: AWT REKULTIVACE a.s. Dělnická 41/884 735 64 Havířov-Prostřední Suchá tel:+420 596 580 111 IČO: 47676175 www.awt-rekultivace.cz 	
Hlavní inženýr projektu: Ing. Jana Kalužiková tel: 735 197 265 email: jana.kaluzikova@awt-rekultivace.cz		Vypracoval: Bc.Ing. Věra Gřundělová			
Zodpovědný projektant: Bc.Ing. Věra Gřundělová ČKAIT 1104014 Autorizovaný technik v oboru TV02		Kontroloval: Ing. Roman Hrabec, MBA tel: 602 576 475 email: roman.hrabec@awt-rekultivace.cz			
Investor: Obec Těrlicko Májová 474/16, 735 42 Těrlicko - Horní Těrlicko					
Stavba: Snížení ekologické zátěže a znečištění odpadními vodami : Výstavba kanalizace Těrlicko - Hradiště k.ú. Hradiště pod Babi horou (okres Karviná);647489					
Stavební objekt (SO), provozní soubor (PS): ...				Datum 1.v.: 15.12.2018	
Díl: ...				Číslo zakázky: 17A020	
Dokument: PODÉLNÝ PROFIL: STOKA A-2				Formát: 3 x A4	
				Revize:	
				Měřítko: 1:1000/200	
				Paré:	Číslo dokumentu:
					D.2.5

Podélný profil: STOKA A-2a M 1:1000/100

Rozsah: km 0,00000 - km 0,08040

PARCELNÍ ČÍSLA

DRUH POVRCHU

VZDÁLENOSTI ŠACHET



OZNAČENÍ ŠACHET

SMĚROVÉ POMĚRY

LEGENDA TYPŮ ČAR

PŮVODNÍ TERÉN

	452/2	452/1	449	450	447
zeleň	dlažba	zahrady		zahrada	
	nezp.vjezd				
	22.80	17.10	10.50	30.00	
	Š140	Š146	Š147	Š148	Š149

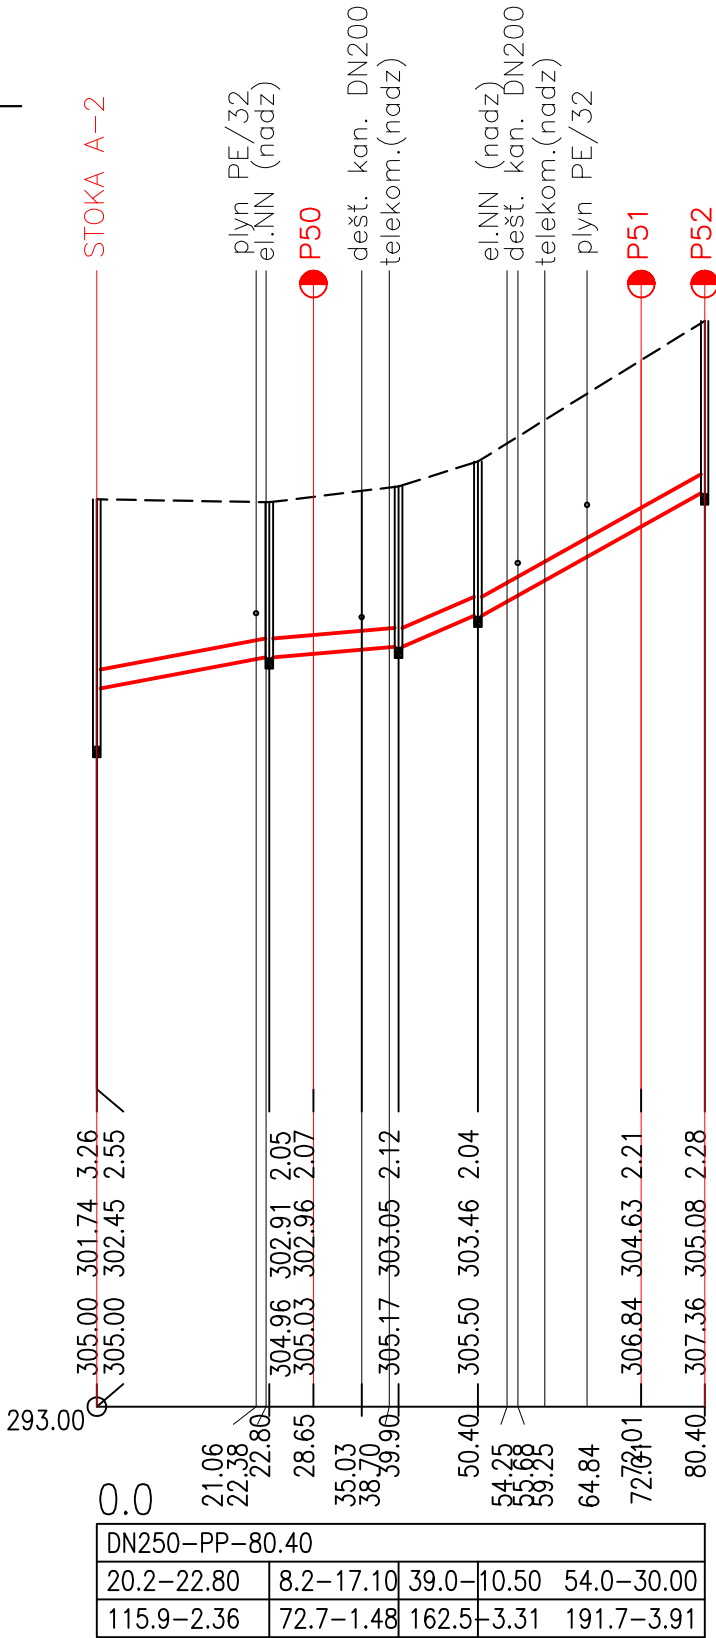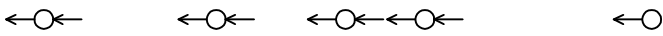

HLOUBKA DNA POTRUBÍ

KÓTA DNA POTRUBÍ

KÓTA PŮVODNÍHO TERÉNU

SROVNÁVACÍ ROVINA

STANIČENÍ [km/m]

PROFIL[mm]–MATERIÁL–DĚLKA[m]

SKLON[promile]–DĚLKA[m]

KAPACITNÍ PRŮTOK[l/s]–RYCHLOST[m/s]

DN250–PP–80.40				
20.2–22.80	8.2–17.10	39.0–10.50	54.0–30.00	
115.9–2.36	72.7–1.48	162.5–3.31	191.7–3.91	



Pozn. Na výkresech nejsou značeny soukromé přípojky na pozemcích soukromých vlastníků - nejsou v evidenci správců sítí a také neevidované dešťové kanalizace. Hloubka uložení stávajících inženýrských sítí je pouze orientační. Hloubku uložení bude nutné při výstavbě ověřit kopanými sondami.

Tato dokumentace včetně všech příloh v tištěné i elektronické podobě je autorským dílem a je duševním vlastnictvím společnosti AWT Rekultivace, a.s., IČ: 47676175. Autorská práva k dokumentaci jsou chráněna autorským zákonem. Objednatel této dokumentace je oprávněn ji využívat pouze k účelům vyplývajícím z uzavřené smlouvy. Jiné užití projektové dokumentace bez písemného souhlasu vlastníka je zakázáno.

DOKUMENTACE PRO STAVEBNÍ POVOLENÍ			DSP	
Projektový manažer: Ing. Jana Kalužíková tel: 735 197 265 email: jana.kaluzikova@awt-rekultivace.cz		Projektant: Bc.Ing. Věra Gřundělová	Generální projektant: AWT REKULTIVACE a.s. Dělnická 41/884 735 64 Havířov-Prostřední Suchá tel:+420 596 580 111 IČO: 47676175 www.awt-rekultivace.cz 	
Hlavní inženýr projektu: Ing. Jana Kalužíková tel: 735 197 265 email: jana.kaluzikova@awt-rekultivace.cz		Vypracoval: Bc.Ing. Věra Gřundělová		
Zodpovědný projektant: Bc.Ing. Věra Gřundělová ČKAIT 1104014 Autorizovaný technik v oboru TV02		Kontroloval: Ing. Roman Hrabec, MBA tel: 602 576 475 email:roman.hrabec@awt-rekultivace.cz		
Investor: Obec Těrlicko Májová 474/16, 735 42 Těrlicko - Horní Těrlicko			Datum 1.v.: 15.12.2018	
Stavba: Snížení ekologické zátěže a znečištění odpadními vodami : Výstavba kanalizace Těrlicko - Hradiště k.ú. Hradiště pod Babí horou (okres Karviná);647489			Číslo zakázky: 17A020	
			Formát: 2 x A4	
			Revize:	
Stavební objekt (SO), provozní soubor (PS): ... Díl: ...			Měřítko: 1:1000/100	
			Paré:	Číslo dokumentu:
Dokument: PODÉLNÝ PROFIL: STOKA A-2a			D.2.6	

Podélný profil: STOKA A-3 M 1:1000/100

Rozsah: km 0,00000 - km 0,11124

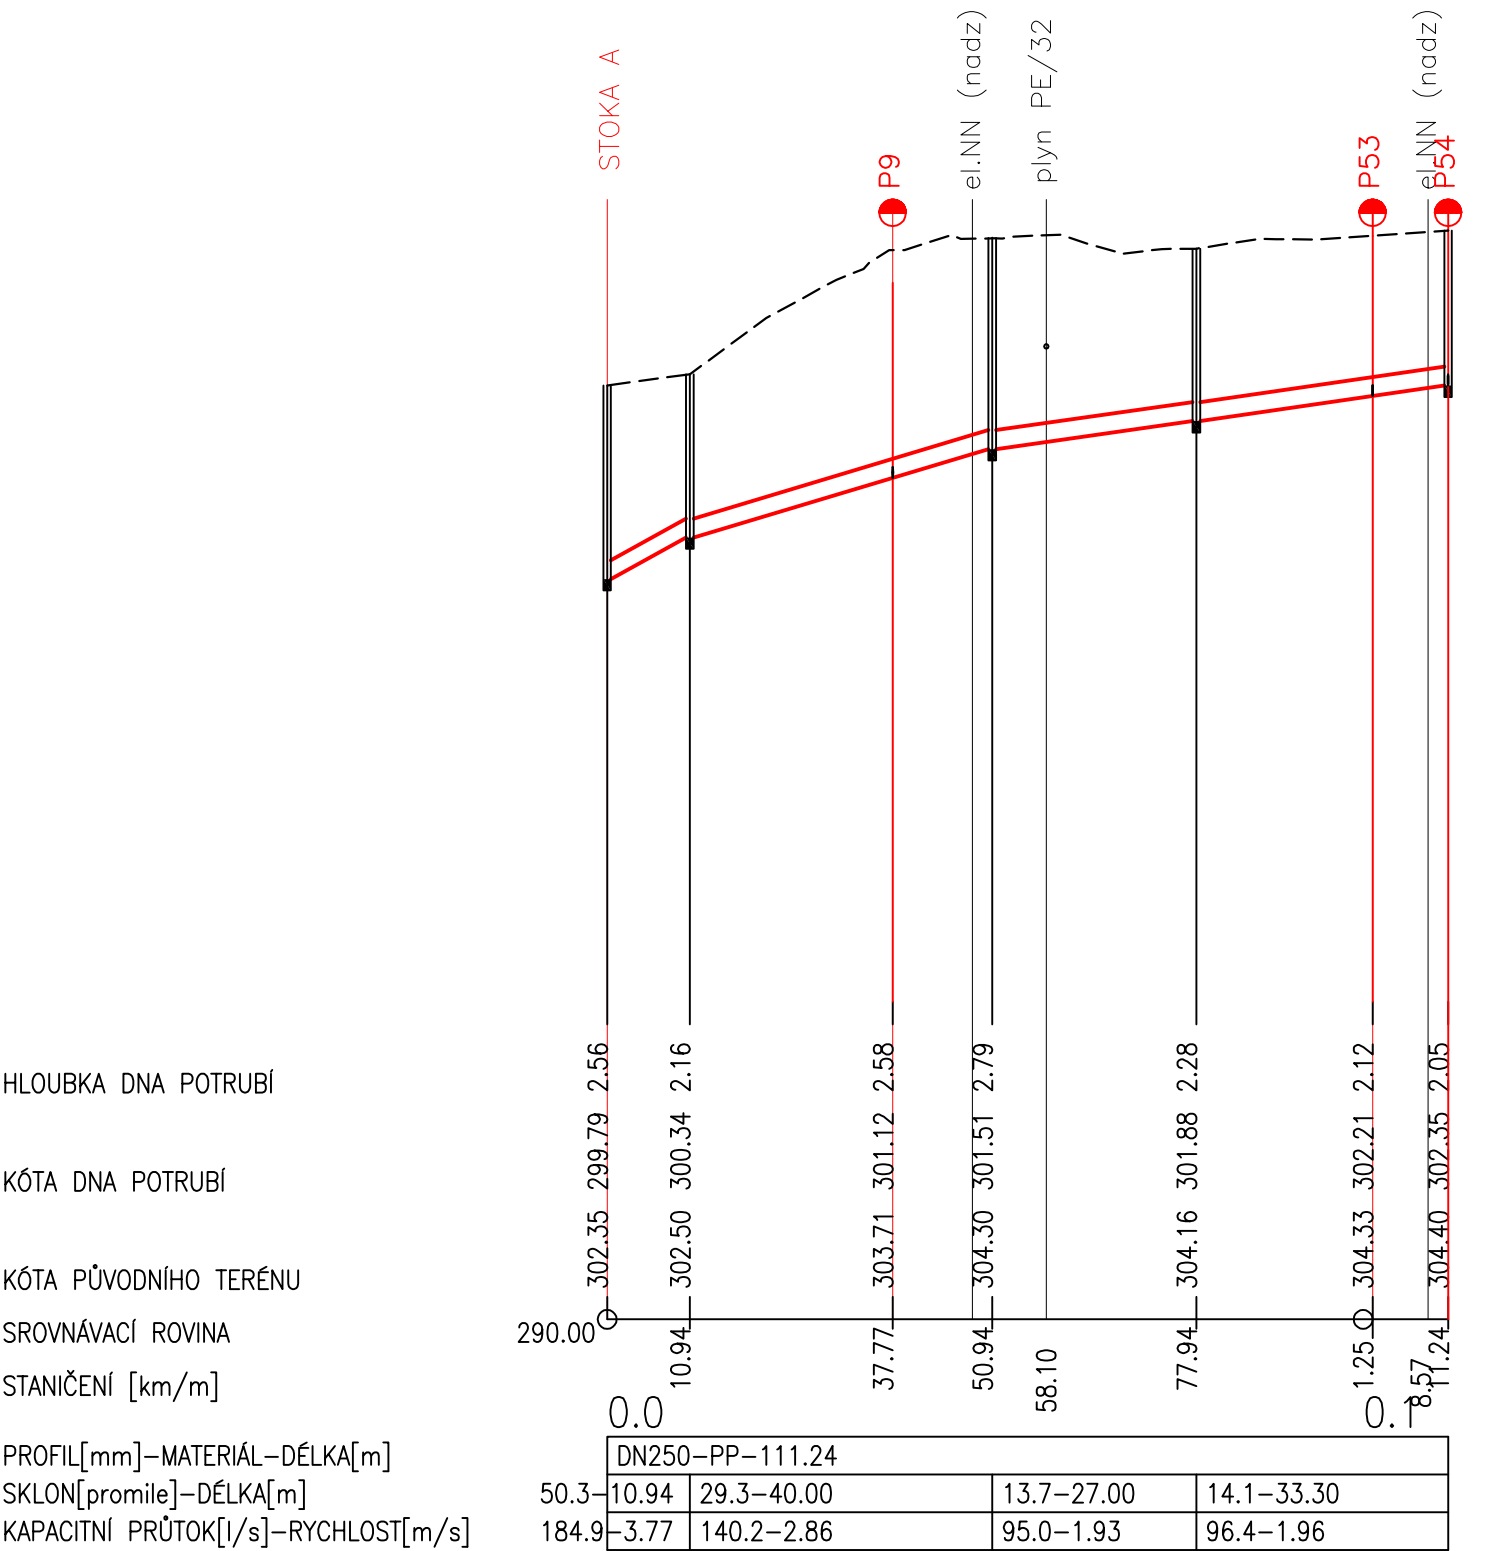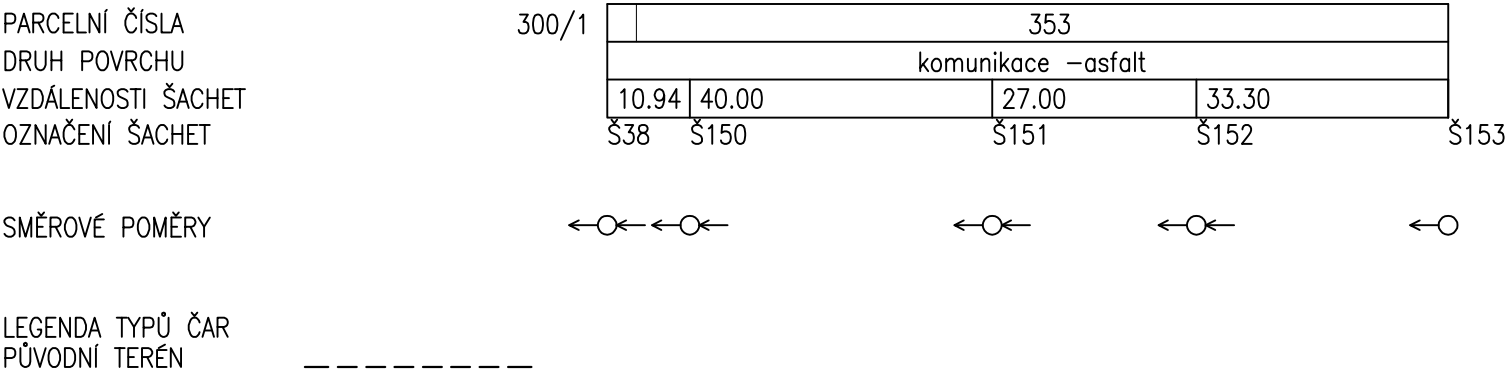


Pozn. Na výkresech nejsou značeny soukromé přípojky na pozemcích soukromých vlastníků - nejsou v evidenci správců sítí a také neevidované dešťové kanalizace. Hloubka uložení stávajících inženýrských sítí je pouze orientační. Hloubku uložení bude nutné při výstavbě ověřit kopanými sondami.

Tato dokumentace včetně všech příloh v tištěné i elektronické podobě je autorským dílem a je duševním vlastnictvím společnosti AWT Rekultivace, a.s., IČ: 47676175. Autorská práva k dokumentaci jsou chráněna autorským zákonem. Objednatel této dokumentace je oprávněn ji využívat pouze k účelům vyplývajícím z uzavřené smlouvy. Jiné užití projektové dokumentace bez písemného souhlasu vlastníka je zakázáno.

DOKUMENTACE PRO STAVEBNÍ POVOLENÍ			DSP	
Projektový manažer: Ing. Jana Kalužíková tel: 735 197 265 email: jana.kaluzikova@awt-rekultivace.cz		Projektant: Bc.Ing. Věra Gřundělová		Generální projektant: AWT REKULTIVACE a.s. Dělnická 41/884 735 64 Havířov-Prostřední Suchá tel:+420 596 580 111 IČO: 47676175 www.awt-rekultivace.cz 
Hlavní inženýr projektu: Ing. Jana Kalužíková tel: 735 197 265 email: jana.kaluzikova@awt-rekultivace.cz		Vypracoval: Bc.Ing. Věra Gřundělová		
Zodpovědný projektant: Bc.Ing. Věra Gřundělová ČKAIT 1104014 Autorizovaný technik v oboru TV02		Kontroloval: Ing. Roman Hrabec, MBA tel: 602 576 475 email: roman.hrabec@awt-rekultivace.cz		
Investor: Obec Těrlicko Májová 474/16, 735 42 Těrlicko - Horní Těrlicko				Datum 1.v.: 15.12.2018
Stavba: Snížení ekologické zátěže a znečištění odpadními vodami : Výstavba kanalizace Těrlicko - Hradiště k.ú. Hradiště pod Babí horou (okres Karviná);647489				Číslo zakázky: 17A020
Stavební objekt (SO), provozní soubor (PS): ... Díl: ...				Formát: 2 x A4
				Revize:
				Měřítko: 1:1000/100
Dokument: PODÉLNÝ PROFIL: STOKA A-3				Paré:
				Číslo dokumentu: D.2.7

Podélný profil: STOKA A-4 M 1:1000/100
Rozsah: km 0,00000 - km 1,15030

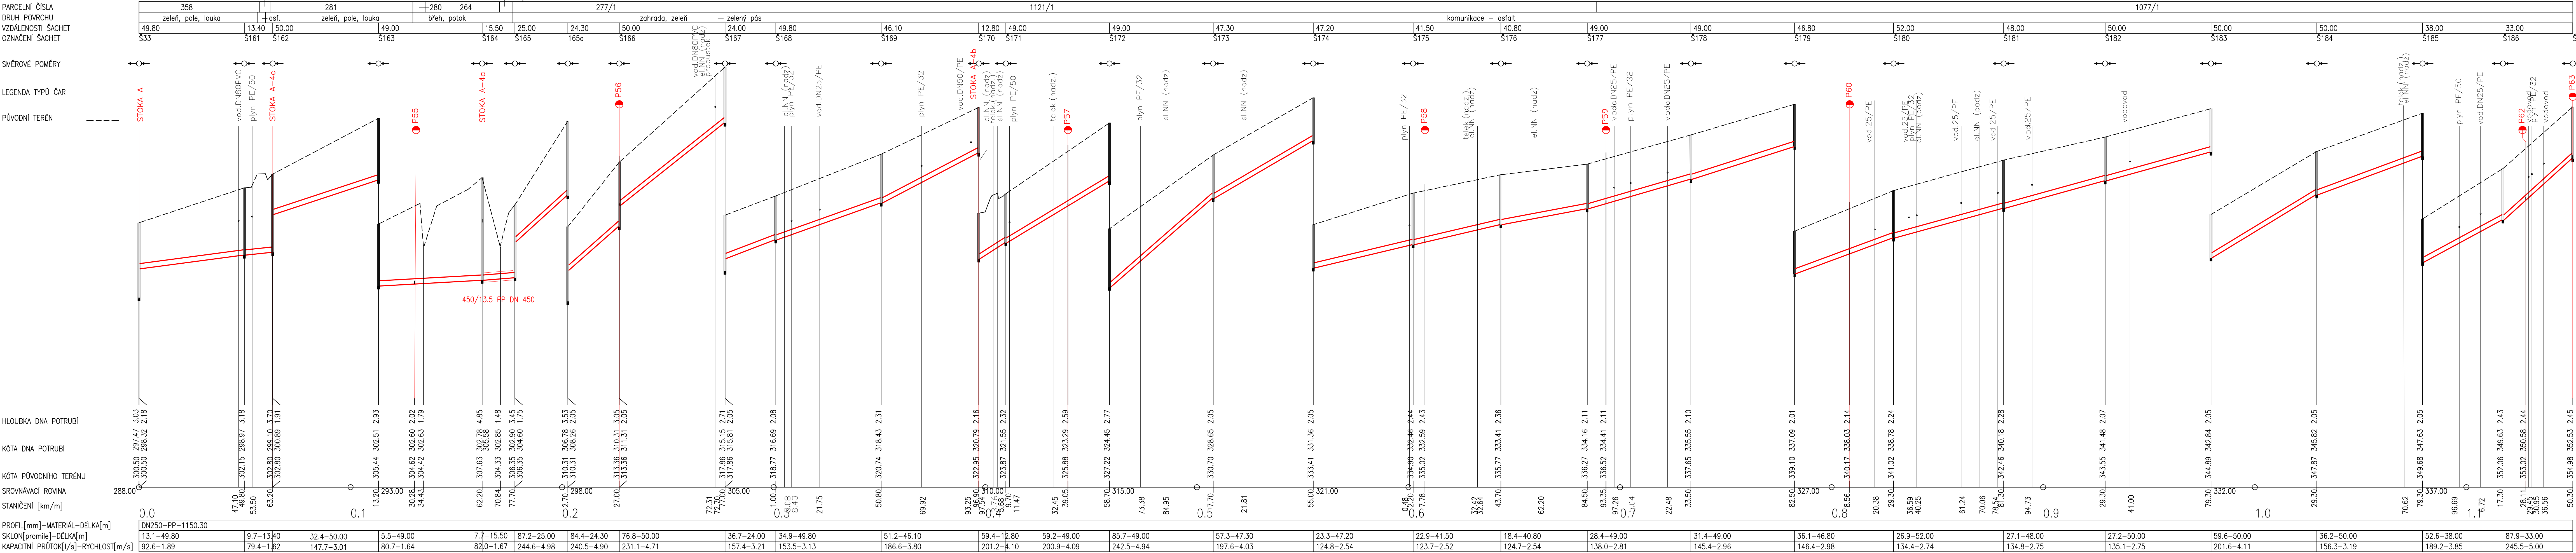


Pozn. Na výkresech nejsou značeny soukromé přípojky na pozemcích soukromých vlastníků - nejsou v evidenci správce sítě a také neevidované dešťové kanalizace. Hloubka uložení stávajících inženýrských sítí je pouze orientační. Hloubku uložení bude nutné při výstavbě ověřit kopanými sondami.

Tato dokumentace včetně všech příloh v tištěné i elektronické podobě je autorským dílem a je duševním vlastnictvím společnosti AWT Rekultivace, a.s., IČ: 47676175. Autorská práva k dokumentaci jsou chráněna autorským zákonem. Objednatel této dokumentace je oprávněn ji využívat pouze k účelům vyplývajícím z uzavřené smlouvy. Jiné užití projektové dokumentace bez písemného souhlasu vlastníka je zakázáno.

DOKUMENTACE PRO STAVEBNÍ POVOLENÍ				DSP	
Projektový manažer: Ing. Jana Kalužiková tel: 735 197 265 email: jana.kalužikova@awt-rekultivace.cz		Projektant: Bc.Ing. Věra Gřundělová		Generální projektant: AWT REKULTIVACE a.s. Dělnická 41/884 735 64 Havilov-Prostřední Suchá tel:+420 596 580 111 IČO: 47676175 www.awt-rekultivace.cz	
Hlavní inženýr projektu: Ing. Jana Kalužiková tel: 735 197 265 email: jana.kalužikova@awt-rekultivace.cz		Vypracoval: Bc.Ing. Věra Gřundělová			
Zodpovědný projektant: Bc.Ing. Věra Gřundělová ČKAIT 1104014 Autorizovaný technik v oboru TV02		Kontrolovat: Ing. Roman Hrabec, MBA tel: 602 576 475 email:roman.hrabec@awt-rekultivace.cz		Datum 1.v.: 15.12.2018 Číslo zakázky: 17A020 Formát: 7 x A4 Revize: 0 Měřítko: 1:1000/100 Číslo dokumentu: D.2.8	
Investor: Obec Těřlisko Májová 474/16, 735 42 Těřlisko - Horní Těřlisko					
Stavba: Snižování ekologické zátěže a znečištění odpadními vodami : Výstavba kanalizace Těřlisko - Hradiště k.ú. Hradiště pod Babi horou (okres Karviná):647489					
Stavební objekt (SO), provozní soubor (PS): ... Díl: ...					
Dokument: PODÉLNÝ PROFIL: STOKA A-4					

Podélný profil: STOKA A-4a M 1:1000/100

Rozsah: km 0,00000 - km 0,11000

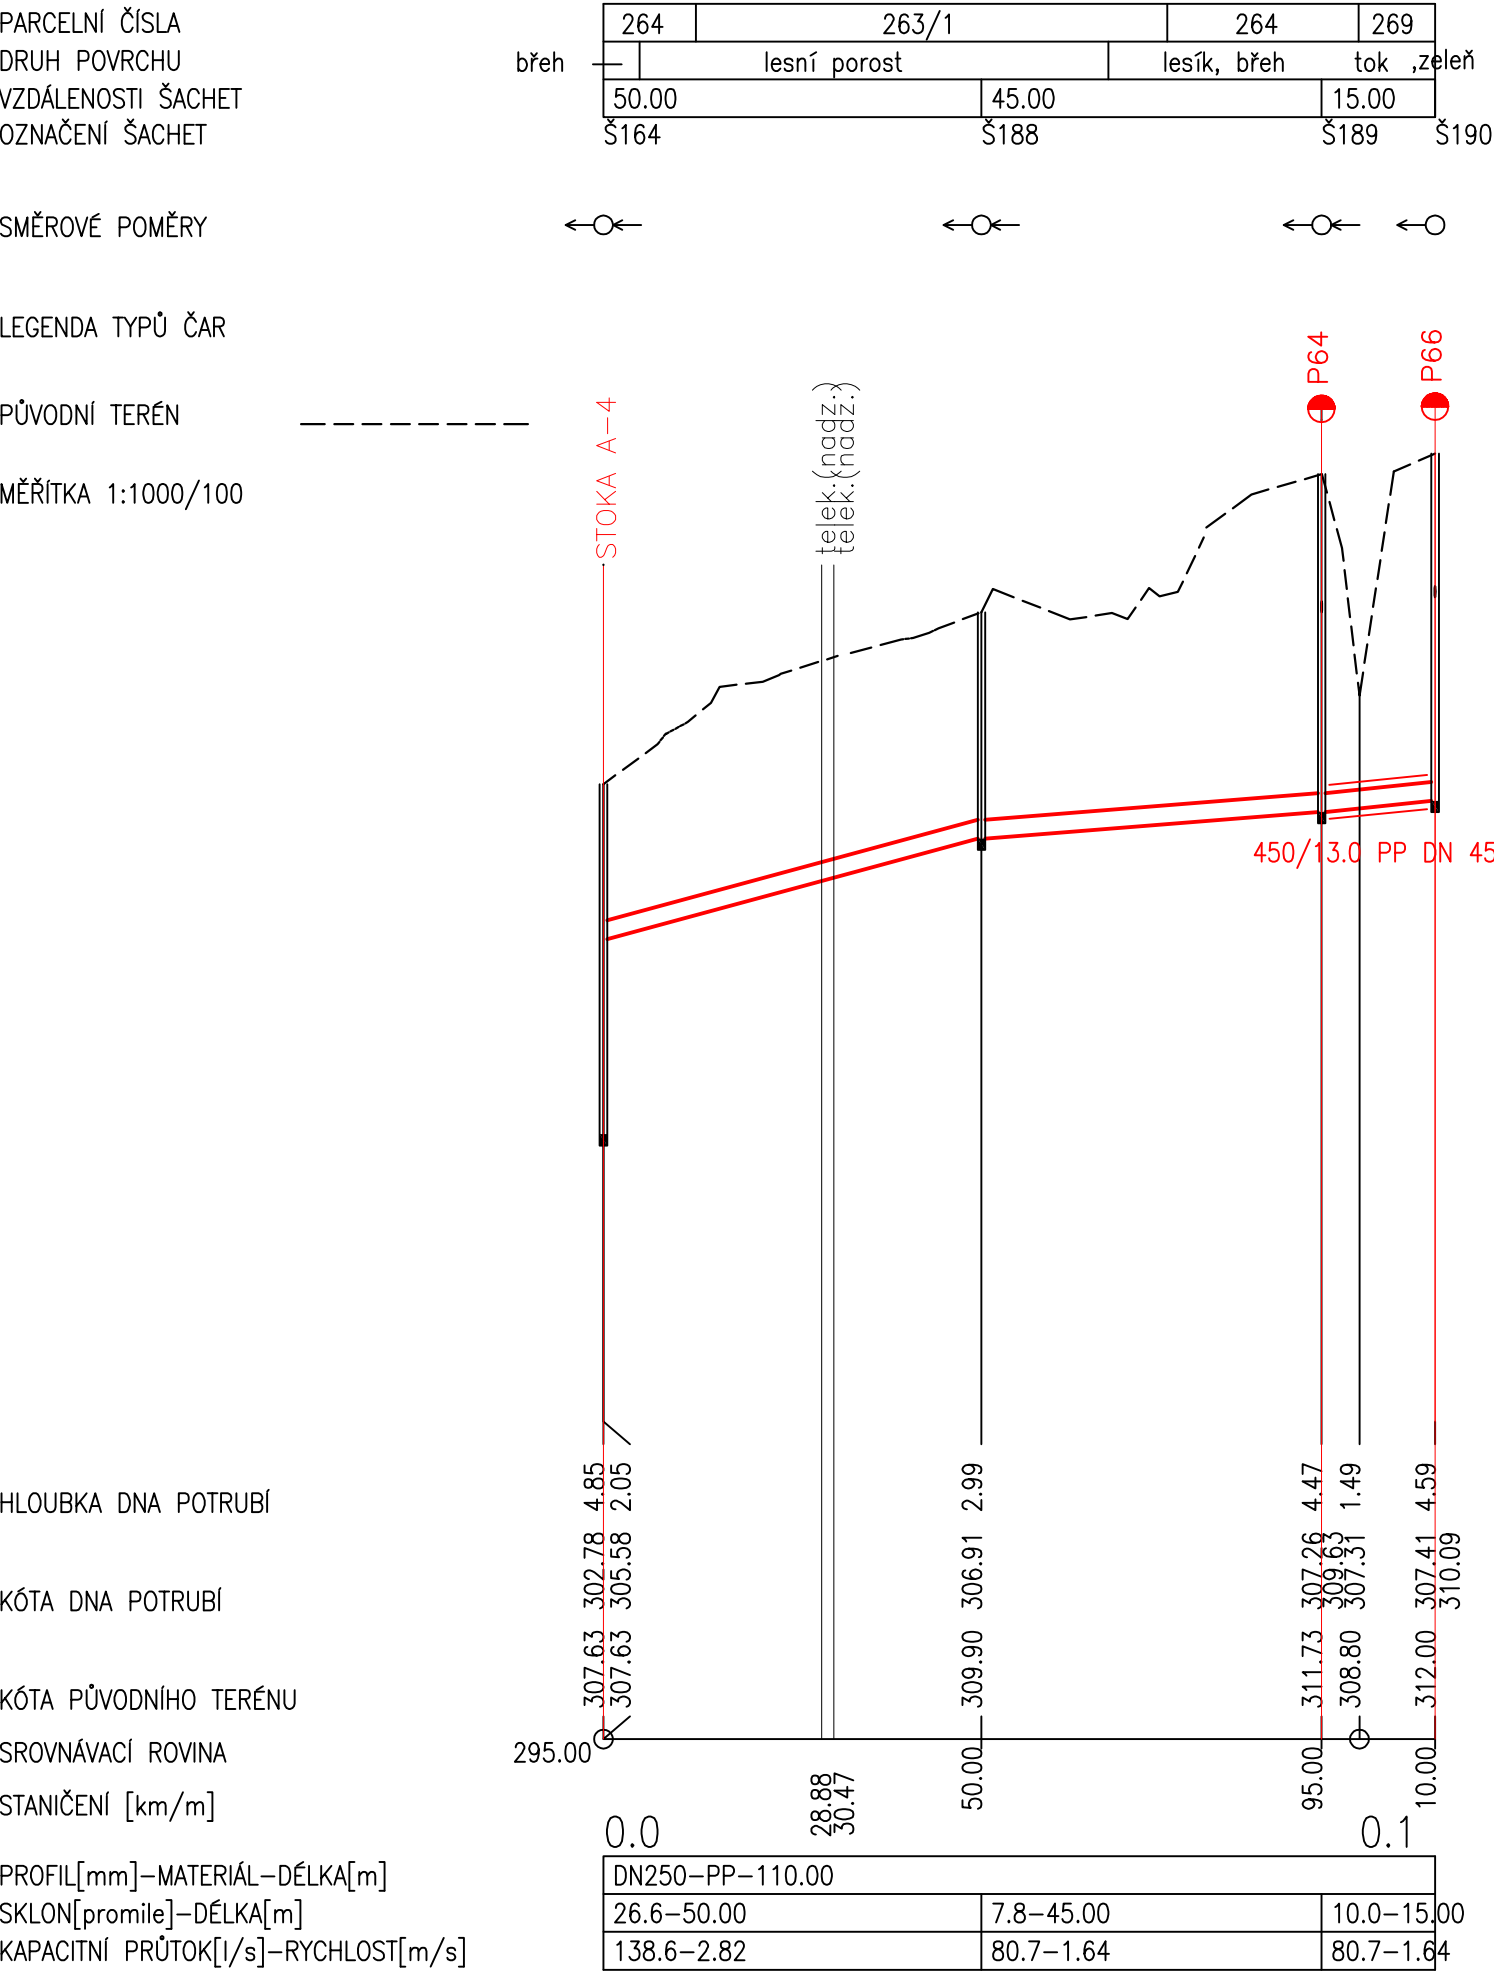

Pozn. Na výkresech nejsou značeny soukromé přípojky na pozemcích soukromých vlastníků - nejsou v evidenci správců sítí a také neevidované dešťové kanalizace. Hloubka uložení stávajících inženýrských sítí je pouze orientační. Hloubku uložení bude nutné při výstavbě ověřit kopanými sondami.

Tato dokumentace včetně všech příloh v tištěné i elektronické podobě je autorským dílem a je duševním vlastnictvím společnosti AWT Rekultivace, a.s., IČ: 47676175. Autorská práva k dokumentaci jsou chráněna autorským zákonem. Objednatel této dokumentace je oprávněn ji využívat pouze k účelům vyplývajícím z uzavřené smlouvy. Jiné užití projektové dokumentace bez písemného souhlasu vlastníka je zakázáno.

DOKUMENTACE PRO STAVEBNÍ POVOLENÍ		DSP	
Projektový manažer: Ing. Jana Kalužíková tel: 735 197 265 email: jana.kaluzikova@awt-rekultivace.cz		Generální projektant: AWT REKULTIVACE a.s. Dělnická 41/884 735 64 Havířov-Prostřední Suchá tel:+420 596 580 111 IČO: 47676175 www.awt-rekultivace.cz	
Hlavní inženýr projektu: Ing. Jana Kalužíková tel: 735 197 265 email: jana.kaluzikova@awt-rekultivace.cz		Bc.Ing. Věra Gřundělová	
Zodpovědný projektant: Bc.Ing. Věra Gřundělová ČKAIT 1104014 Autorizovaný technik v oboru TV02		Ing. Roman Hrabec, MBA tel: 602 576 475 email:roman.hrabec@awt-rekultivace.cz	
Investor: Obec Těrlicko Májová 474/16, 735 42 Těrlicko - Horní Těrlicko		Datum 1.v.: 15.12.2018	
Stavba: Snížení ekologické zátěže a znečištění odpadními vodami : Výstavba kanalizace Těrlicko - Hradiště k.ú. Hradiště pod Babí horou (okres Karviná);647489		Číslo zakázky: 17A020	
Stavební objekt (SO), provozní soubor (PS): ... Díl: ...		Formát: 2 x A4	
Dokument: PODÉLNÝ PROFIL: STOKA A-4a		Revize:	
		Měřítko: 1:1000/100	
		Paré:	Číslo dokumentu: D.2.9

Podélný profil: STOKA A-4b M 1:1000/100

Rozsah: km 0,00000 - km 0,08395

PARCELNÍ ČÍSLA
DRUH POVRCHU
VZDÁLENOSTI ŠACHET
OZNAČENÍ ŠACHET


1121/1		1315/1	
asf.	zel.pás	komunikace-asfalt	
12.50	50.00	17.70	3.75
Š170	Š192	Š193	Š194 Š195

SMĚROVÉ POMĚRY



LEGENDA TYPŮ ČAR

PŮVODNÍ TERÉN

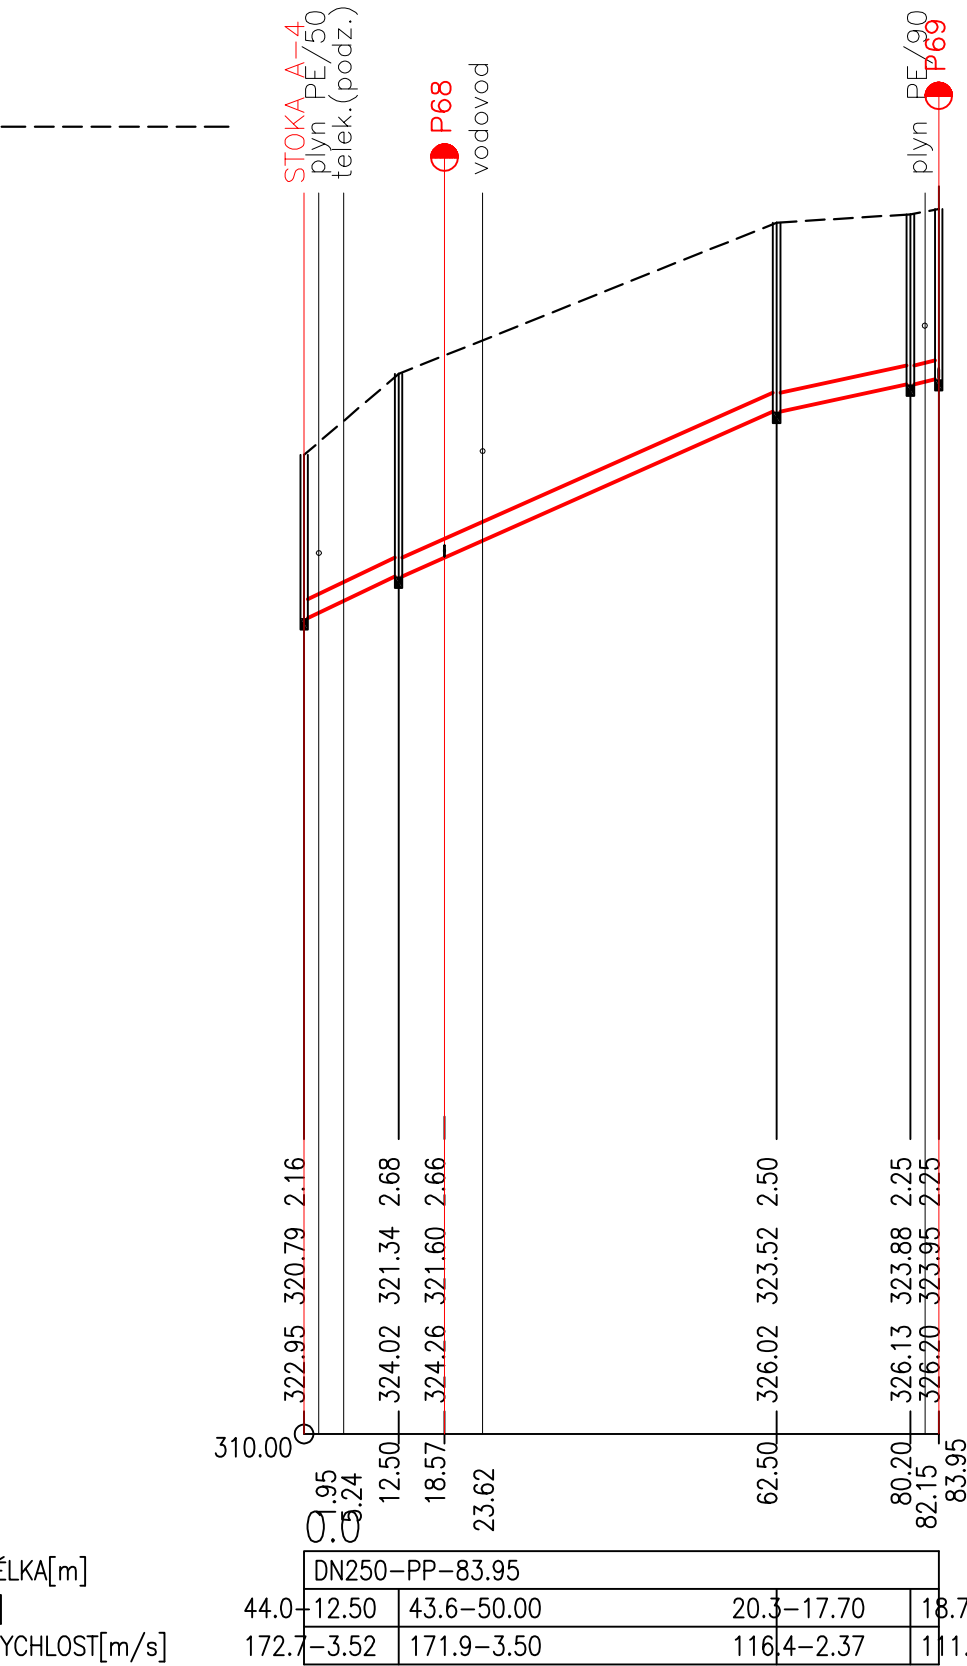

HLOUBKA DNA POTRUBÍ

KÓTA DNA POTRUBÍ

KÓTA PŮVODNÍHO TERÉNU

SROVNÁVACÍ ROVINA

STANIČENÍ [km/m]

PROFIL[mm]–MATERIÁL–DĚLKA[m]
SKLON[promile]–DĚLKA[m]
KAPACITNÍ PRŮTOK[l/s]–RYCHLOST[m/s]

DN250–PP–83.95			
44.0	12.50	43.6–50.00	20.3–17.70
172.7	–3.52	171.9–3.50	116.4–2.37

Pozn. Na výkresech nejsou značeny soukromé přípojky na pozemcích soukromých vlastníků - nejsou v evidenci správců sítí a také neevidované dešťové kanalizace. Hloubka uložení stávajících inženýrských sítí je pouze orientační. Hloubku uložení bude nutné při výstavbě ověřit kopanými sondami.

Tato dokumentace včetně všech příloh v tištěné i elektronické podobě je autorským dílem a je duševním vlastnictvím společnosti AWT Rekultivace, a.s., IČ: 47676175. Autorská práva k dokumentaci jsou chráněna autorským zákonem. Objednatel této dokumentace je oprávněn ji využívat pouze k účelům vyplývajícím z uzavřené smlouvy. Jiné užití projektové dokumentace bez písemného souhlasu vlastníka je zakázáno.

DOKUMENTACE PRO STAVEBNÍ POVOLENÍ		DSP	
Projektový manažer: Ing. Jana Kalužíková tel: 735 197 265 email: jana.kaluzikova@awt-rekultivace.cz		Generální projektant: AWT REKULTIVACE a.s. Dělnická 41/884 735 64 Havířov-Prostřední Suchá tel:+420 596 580 111 IČO: 47676175 www.awt-rekultivace.cz	
Hlavní inženýr projektu: Ing. Jana Kalužíková tel: 735 197 265 email: jana.kaluzikova@awt-rekultivace.cz			
Zodpovědný projektant: Bc.Ing. Věra Gřundělová ČKAIT 1104014 Autorizovaný technik v oboru TV02			
Projektant: Bc.Ing. Věra Gřundělová			
Vypracoval: Bc.Ing. Věra Gřundělová			
Kontroloval: Ing. Roman Hrabec, MBA tel: 602 576 475 email: roman.hrabec@awt-rekultivace.cz			
Investor: Obec Těrlicko Májová 474/16, 735 42 Těrlicko - Horní Těrlicko		Datum 1.v.: 15.12.2018	
Stavba: Snížení ekologické zátěže a znečištění odpadními vodami : Výstavba kanalizace Těrlicko - Hradiště k.ú. Hradiště pod Babí horou (okres Karviná);647489		Číslo zakázky: 17A020	
Stavební objekt (SO), provozní soubor (PS): ... Díl: ...		Formát: 2 x A4	
		Revize:	
		Měřítko: 1:1000/100	
Dokument: PODÉLNÝ PROFIL: STOKA A-4b		Paré:	Číslo dokumentu: D.2.10

Podélný profil: STOKA A-4c M 1:1000/100

Rozsah: km 0,00000 - km 0,11000


PARCELNÍ ČÍSLA
DRUH POVRCHU
VZDÁLENOSTI ŠACHET
OZNAČENÍ ŠACHET

281	280	279	278
zeleň			
23.23	33.69	37.17	39.66
14.74			

SMĚROVÉ POMĚRY

LEGENDA TYPŮ ČAR

PŮVODNÍ TERÉN

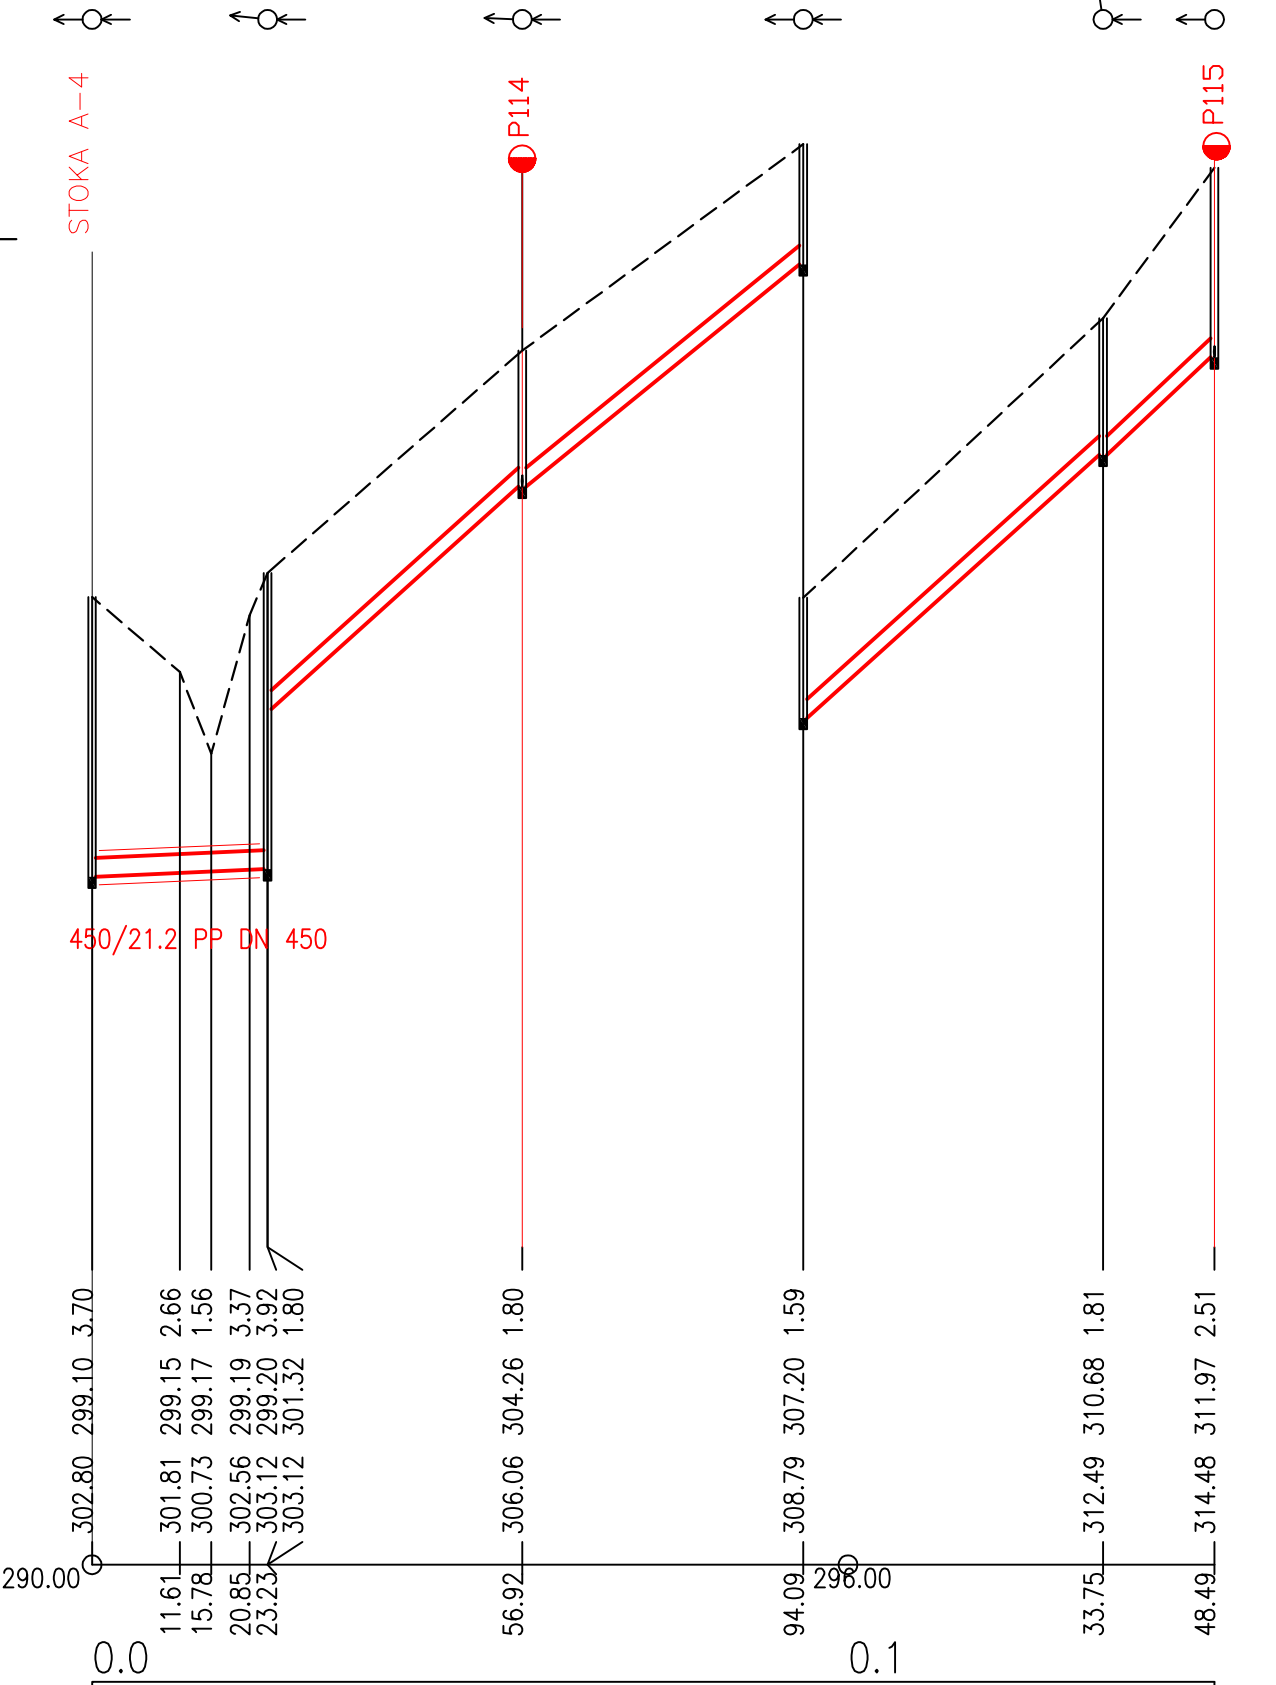

HLOUBKA DNA POTRUBÍ

KÓTA DNA POTRUBÍ

KÓTA PŮVODNÍHO TERÉNU

SROVNÁVACÍ ROVINA

STANIČENÍ [km/m]

PROFIL[mm]–MATERIÁL–DÉLKA[m]
SKLON[promile]–DÉLKA[m]
KAPACITNÍ PRŮTOK[l/s]–RYCHLOST[m/s]

DN250–PP–148.49				
4.3–23.23	87.3–33.69	79.1–37.17	87.7–39.66	87.5–14.74
52.0–1.06	244.7–4.98	232.8–4.74	245.4–5.00	245.0–4.99

Pozn. Na výkresech nejsou značeny soukromé přípojky na pozemcích soukromých vlastníků - nejsou v evidenci správců sítí a také neevidované dešťové kanalizace. Hloubka uložení stávajících inženýrských sítí je pouze orientační. Hloubku uložení bude nutné při výstavbě ověřit kopanými sondami.

Tato dokumentace včetně všech příloh v tištěné i elektronické podobě je autorským dílem a je duševním vlastnictvím společnosti AWT Rekultivace, a.s., IČ: 47676175. Autorská práva k dokumentaci jsou chráněna autorským zákonem. Objednatel této dokumentace je oprávněn ji využívat pouze k účelům vyplývajícím z uzavřené smlouvy. Jiné užití projektové dokumentace bez písemného souhlasu vlastníka je zakázáno.

DOKUMENTACE PRO STAVEBNÍ POVOLENÍ		DSP
Projektový manažer: Ing. Jana Kalužíková tel: 735 197 265 email: jana.kaluzikova@awt-rekultivace.cz	Projektant: Bc.Ing. Věra Gřundělová	Generální projektant: AWT REKULTIVACE a.s. Dělnická 41/884 735 64 Havířov-Prostřední Suchá tel:+420 596 580 111 IČO: 47676175 www.awt-rekultivace.cz 
Hlavní inženýr projektu: Ing. Jana Kalužíková tel: 735 197 265 email: jana.kaluzikova@awt-rekultivace.cz	Vypracoval: Bc.Ing. Věra Gřundělová	
Zodpovědný projektant: Bc.Ing. Věra Gřundělová ČKAIT 1104014 Autorizovaný technik v oboru TV02	Kontroloval: Ing. Roman Hrabec, MBA tel: 602 576 475 email: roman.hrabec@awt-rekultivace.cz	
Investor: Obec Těrlicko Májová 474/16, 735 42 Těrlicko - Horní Těrlicko	Datum 1.v.: 15.12.2018	
Stavba: Snížení ekologické zátěže a znečištění odpadními vodami : Výstavba kanalizace Těrlicko - Hradiště k.ú. Hradiště pod Babí horou (okres Karviná);647489	Číslo zakázky: 17A020	
	Formát: 3 x A4	
	Revize:	
Stavební objekt (SO), provozní soubor (PS): ...	Měřítko: 1:1000/100	
Díl: ...	Paré:	Číslo dokumentu: D.2.11
Dokument: PODÉLNÝ PROFIL: STOKA A-4c		

Rozsah: km 0,00000 - km 0,04560

PARCELNÍ ČÍSLA
DRUH POVRCHU
VZDÁLENOSTI ŠACHET
OZNAČENÍ ŠACHET

300/1	342/1		
štěk	zeleň, zahrady		
	20.10	25.50	
	§40	§196	§197

SMĚROVÉ POMĚRY

LEGENDA TYPŮ ČAR

PŮVODNÍ TERÉN

KÓTA UPRAVENÉHO TERÉNU

HLOUBKA VÝKOPU

KÓTA VÝKOPU

HLOUBKA DNA POTRUBÍ

KÓTA DNA POTRUBÍ

KÓTA PŮVODNÍHO TERÉNU


SROVNÁVACÍ ROVINA

STANIČENÍ [km/m]

PROFIL[mm]–MATERIÁL–DÉLKA[m]

SKLON[promile]–DÉLKA[m]

KAPACITNÍ PRŮTOK [l/s] – RYCHLOST [m/s]

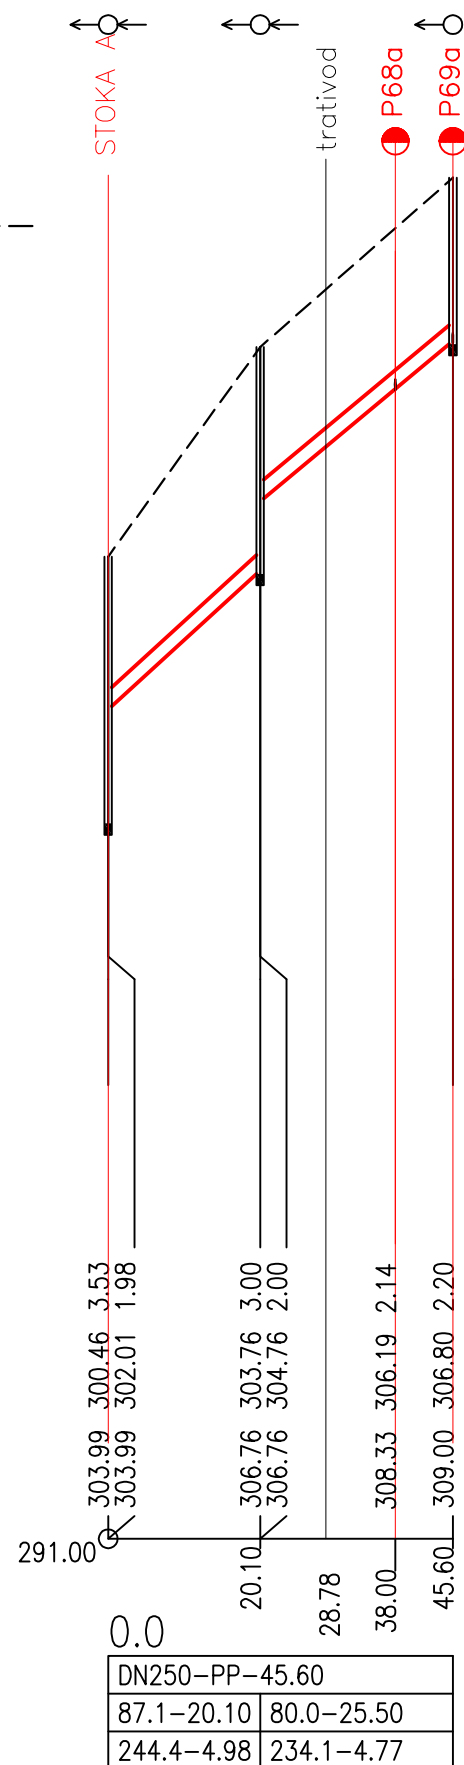

Pozn. Na výkresech nejsou značeny soukromé přípojky na pozemcích soukromých vlastníků - nejsou v evidenci správců sítí a také neevidované dešťové kanalizace. Hloubka uložení stávajících inženýrských sítí je pouze orientační. Hloubku uložení bude nutné při výstavbě ověřit kopanými sondami.


Tato dokumentace včetně všech příloh v tištěné i elektronické podobě je autorským dílem a je duševním vlastnictvím společnosti AWT Rekultivace, a.s., IČ: 47676175. Autorská práva k dokumentaci jsou chráněna autorským zákonem. Objednatel této dokumentace je oprávněn ji využívat pouze k účelům vyplývajícím z uzavřené smlouvy. Jiné užití projektové dokumentace bez písemného souhlasu vlastníka je zakázáno.

DOKUMENTACE PRO STAVEBNÍ POVOLENÍ		DSP	
Projektový manažer: Ing. Jana Kalužiková tel: 735 197 265 email: jana.kaluzikova@awt-rekultivace.cz		Projektant: Bc.Ing. Věra Gřundělová	
Hlavní inženýr projektu: Ing. Jana Kalužiková tel: 735 197 265 email: jana.kaluzikova@awt-rekultivace.cz		Vypracoval: Bc.Ing. Věra Gřundělová	
Zodpovědný projektant: Bc.Ing. Věra Gřundělová ČKAIT 1104014 Autorizovaný technik v oboru TV02		Kontroloval: Ing. Roman Hrabec, MBA tel: 602 576 475 email:roman.hrabec@awt-rekultivace.cz	
Investor: Obec Těrlicko Májová 474/16, 735 42 Těrlicko - Horní Těrlicko		Generální projektant: AWT REKULTIVACE a.s. Dělnická 41/884 735 64 Haviřov-Prostřední Suchá tel:+420 596 580 111 IČO: 47676175 www.awt-rekultivace.cz	
			
		Datum 1.v.: 15.12.2018	
		Číslo zakázky: 17A020	
		Formát: 2 x A4	
Stavba: Snížení ekologické zátěže a znečištění odpadními vodami : Výstavba kanalizace Těrlicko - Hradiště k.ú. Hradiště pod Babí horou (okres Karviná);647489		Revize:	
		Měřítko: 1:1000/100	
		Paré:	
Stavební objekt (SO), provozní soubor (PS): ... Díl: ...		Číslo dokumentu	
Dokument: PODÉLNÝ PROFIL: STOKA A-5		D.2.12	

Podélný profil: STOKA A-6a M 1:1000/100

Rozsah: km 0,00000 - km 0,06450

PARCELNÍ ČÍSLA
DRUH POVRCHU
VZDÁLENOSTI ŠACHET
OZNAČENÍ ŠACHET

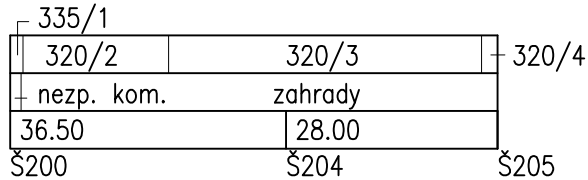


SMĚROVÉ POMĚRY



LEGENDA TYPŮ ČAR

PŮVODNÍ TERÉN

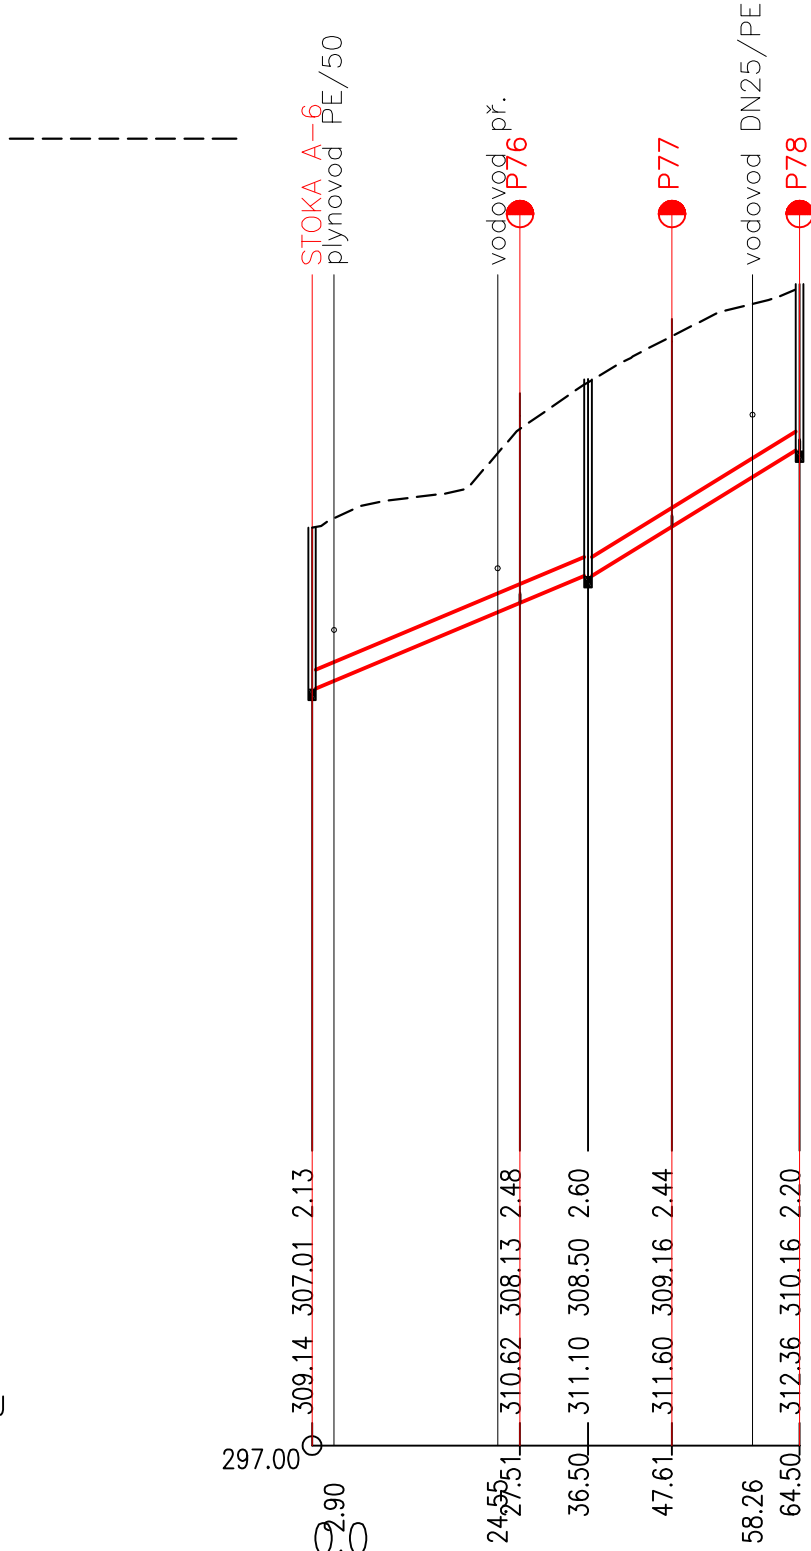

HLOUBKA DNA POTRUBÍ

KÓTA DNA POTRUBÍ

KÓTA PŮVODNÍHO TERÉNU

SROVNÁVACÍ ROVINA

STANIČENÍ [km/m]

PROFIL[mm]—MATERIÁL—DÉLKA[m]
SKLON[promile]—DÉLKA[m]
KAPACITNÍ PRŮTOK[l/s]—RYCHLOST[m/s]

DN250—PP—64.50	
40.8—36.50	59.3—28.00
166.2—3.39	201.0—4.10

Pozn. Na výkresech nejsou značeny soukromé přípojky na pozemcích soukromých vlastníků - nejsou v evidenci správců sítí a také neevidované dešťové kanalizace. Hloubka uložení stávajících inženýrských sítí je pouze orientační. Hloubku uložení bude nutné při výstavbě ověřit kopanými sondami.

Tato dokumentace včetně všech příloh v tištěné i elektronické podobě je autorským dílem a je duševním vlastnictvím společnosti AWT Rekultivace, a.s., IČ: 47676175. Autorská práva k dokumentaci jsou chráněna autorským zákonem. Objednatel této dokumentace je oprávněn ji využívat pouze k účelům vyplývajícím z uzavřené smlouvy. Jiné užití projektové dokumentace bez písemného souhlasu vlastníka je zakázáno.

DOKUMENTACE PRO STAVEBNÍ POVOLENÍ		DSP	
Projektový manažer: Ing. Jana Kalužíková tel: 735 197 265 email: jana.kaluzikova@awt-rekultivace.cz		Projektant: Bc.Ing. Věra Gřundělová	
Hlavní inženýr projektu: Ing. Jana Kalužíková tel: 735 197 265 email: jana.kaluzikova@awt-rekultivace.cz		Vypracoval: Bc.Ing. Věra Gřundělová	
Zodpovědný projektant: Bc.Ing. Věra Gřundělová ČKAIT 1104014 Autorizovaný technik v oboru TV02		Kontroloval: Ing. Roman Hrabec, MBA tel: 602 576 475 email: roman.hrabec@awt-rekultivace.cz	
Investor: Obec Těrlicko Májová 474/16, 735 42 Těrlicko - Horní Těrlicko Stavba: Snížení ekologické zátěže a znečištění odpadními vodami : Výstavba kanalizace Těrlicko - Hradiště k.ú. Hradiště pod Babí horou (okres Karviná);647489 Stavební objekt (SO), provozní soubor (PS): ... Díl: ... Dokument: PODÉLNÝ PROFIL: STOKA A-6a		Generální projektant: AWT REKULTIVACE a.s. Dělnická 41/884 735 64 Havířov-Prostřední Suchá tel:+420 596 580 111 IČO: 47676175 www.awt-rekultivace.cz	
			
		Datum 1.v.: 15.12.2018	
		Číslo zakázky: 17A020	
		Formát: 2 x A4	
		Revize:	
		Měřítko: 1:1000/100	
		Paré:	Číslo dokumentu: D.2.14

Podélný profil: STOKA A-7 M 1:1000/100

Rozsah: km 0,00000 - km 0,08505

PARCELNÍ ČÍSLA
DRUH POVRCHU
VZDÁLENOSTI ŠACHET
OZNAČENÍ ŠACHET



296	339	302	305
zel.	tok	zel.	komunikace – asfalt
27.25	20.80	37.00	
Š43	Š205a	Š206	Š207

SMĚROVÉ POMĚRY



LEGENDA TYPŮ ČAR

PŮVODNÍ TERÉN

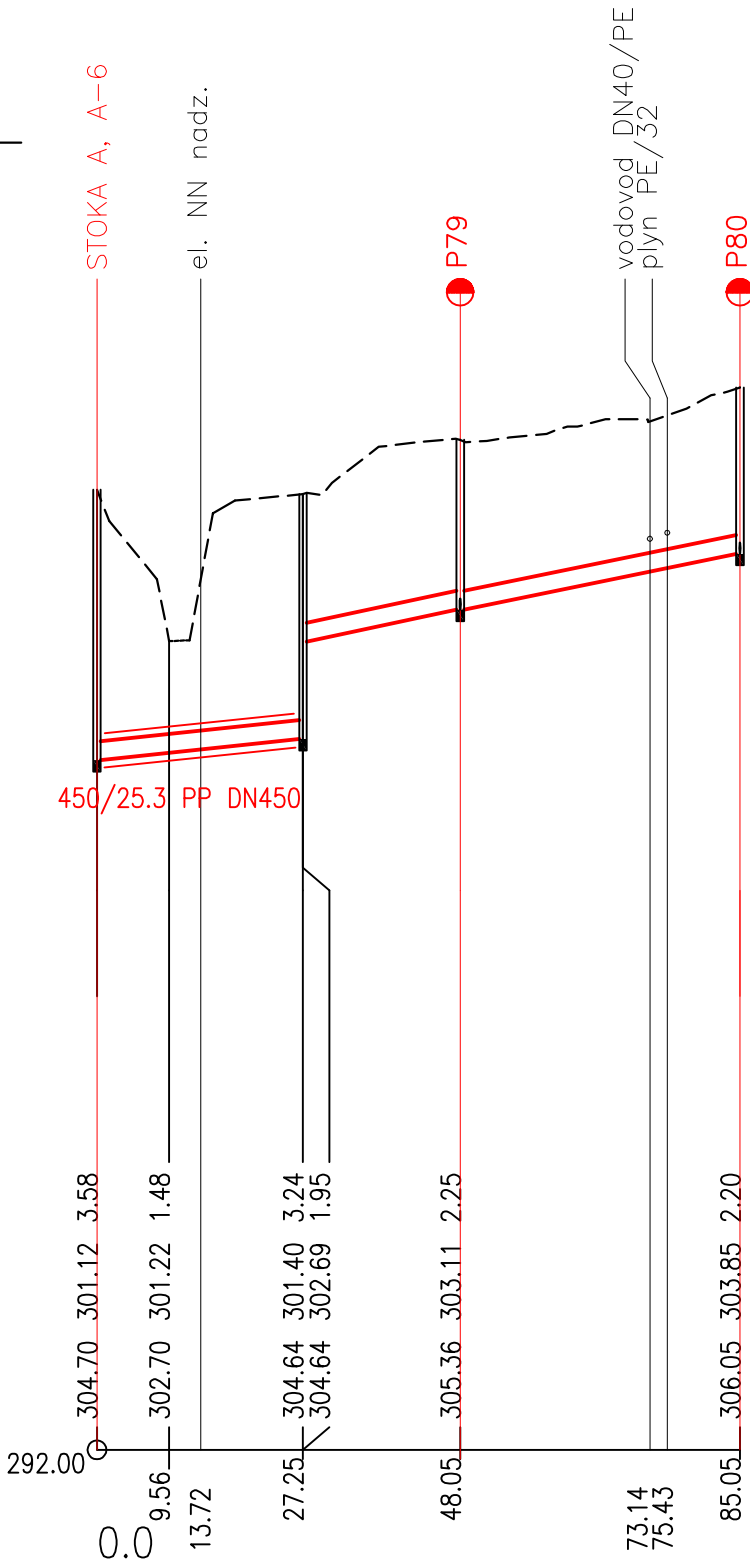 

HLOUBKA VÝKOPU

KÓTA VÝKOPU

HLOUBKA DNA POTRUBÍ

KÓTA DNA POTRUBÍ

KÓTA PŮVODNÍHO TERÉNU

SROVNÁVACÍ ROVINA

STANIČENÍ [km/m]

PROFIL[mm]–MATERIÁL–DÉLKA[m]
SKLON[promile]–DÉLKA[m]
KAPACITNÍ PRŮTOK[l/s]–RYCHLOST[m/s]

DN250–PP–85.05		
10.3–27.25	20.2–20.80	20.0–37.00
80.3–1.64	115.9–2.36	115.4–2.35

Pozn. Na výkresech nejsou značeny soukromé přípojky na pozemcích soukromých vlastníků - nejsou v evidenci správců sítí a také neevidované dešťové kanalizace. Hloubka uložení stávajících inženýrských sítí je pouze orientační. Hloubku uložení bude nutné při výstavbě ověřit kopanými sondami.

Tato dokumentace včetně všech příloh v tištěné i elektronické podobě je autorským dílem a je duševním vlastnictvím společnosti AWT Rekultivace, a.s., IČ: 47676175. Autorská práva k dokumentaci jsou chráněna autorským zákonem. Objednatel této dokumentace je oprávněn ji využívat pouze k účelům vyplývajícím z uzavřené smlouvy. Jiné užití projektové dokumentace bez písemného souhlasu vlastníka je zakázáno.

DOKUMENTACE PRO STAVEBNÍ POVOLENÍ		DSP	
Projektový manažer: Ing. Jana Kalužíková tel: 735 197 265 email: jana.kaluzikova@awt-rekultivace.cz		Generální projektant: AWT REKULTIVACE a.s. Dělnická 41/884 735 64 Havířov-Prostřední Suchá tel:+420 596 580 111 IČO: 47676175 www.awt-rekultivace.cz	
Hlavní inženýr projektu: Ing. Jana Kalužíková tel: 735 197 265 email: jana.kaluzikova@awt-rekultivace.cz			
Zodpovědný projektant: Bc.Ing. Věra Gřundělová ČKAIT 1104014 Autorizovaný technik v oboru TV02			
Projektant: Bc.Ing. Věra Gřundělová			
Vypracoval: Bc.Ing. Věra Gřundělová			
Kontroloval: Ing. Roman Hrabec, MBA tel: 602 576 475 email:roman.hrabec@awt-rekultivace.cz			
Investor: Obec Těrlicko Májová 474/16, 735 42 Těrlicko - Horní Těrlicko		Datum 1.v.: 15.12.2018	
Stavba: Snížení ekologické zátěže a znečištění odpadními vodami : Výstavba kanalizace Těrlicko - Hradiště k.ú. Hradiště pod Babí horou (okres Karviná);647489		Číslo zakázky: 17A020	
Stavební objekt (SO), provozní soubor (PS): ... Díl: ...		Formát: 2 x A4	
		Revize:	
		Měřítko: 1:1000/100	
Dokument: PODÉLNÝ PROFIL: STOKA A-7		Paré:	Číslo dokumentu: D.2.15

Podélný profil: STOKA A-8 M 1:1000/200

Rozsah: km 0,00000 - km 0,29771

PARCELNÍ ČÍSLA	239/1												232	231				247/1	1082/1	1099
DRUH POVRCHU	zel.												+ krajnice(propustek)				komunikace –asfalt		krajin.	kom–asf
VZDÁLENOSTI ŠACHET	37.40	12.30	10.50	49.70	19.45	20.40	18.00	20.40	19.73	23.97	14.71	14.71	16.91	19.53						
OZNAČENÍ ŠACHET	S53	S208	S208a	S209	S210	S211	S212	S212a	S213	S213a	S214	S214a	S214b	S215	S216					

SMĚROVÉ POMĚRY

LEGENDA TYPŮ ČAR

PŮVODNÍ TERÉN

HLOUBKA DNA POTRUBÍ

KÓTA DNA POTRUBÍ

KÓTA PŮVODNÍHO TERÉNU


SROVNÁVACÍ ROVINA

STANIČENÍ [km/m]

PROFIL[mm]–MATERIÁL–DĚLKA[m]

SKLON[promile]–DĚLKA[m]

KAPACITNÍ PRŮTOK[l/s]–RYCHLOST[m/s]

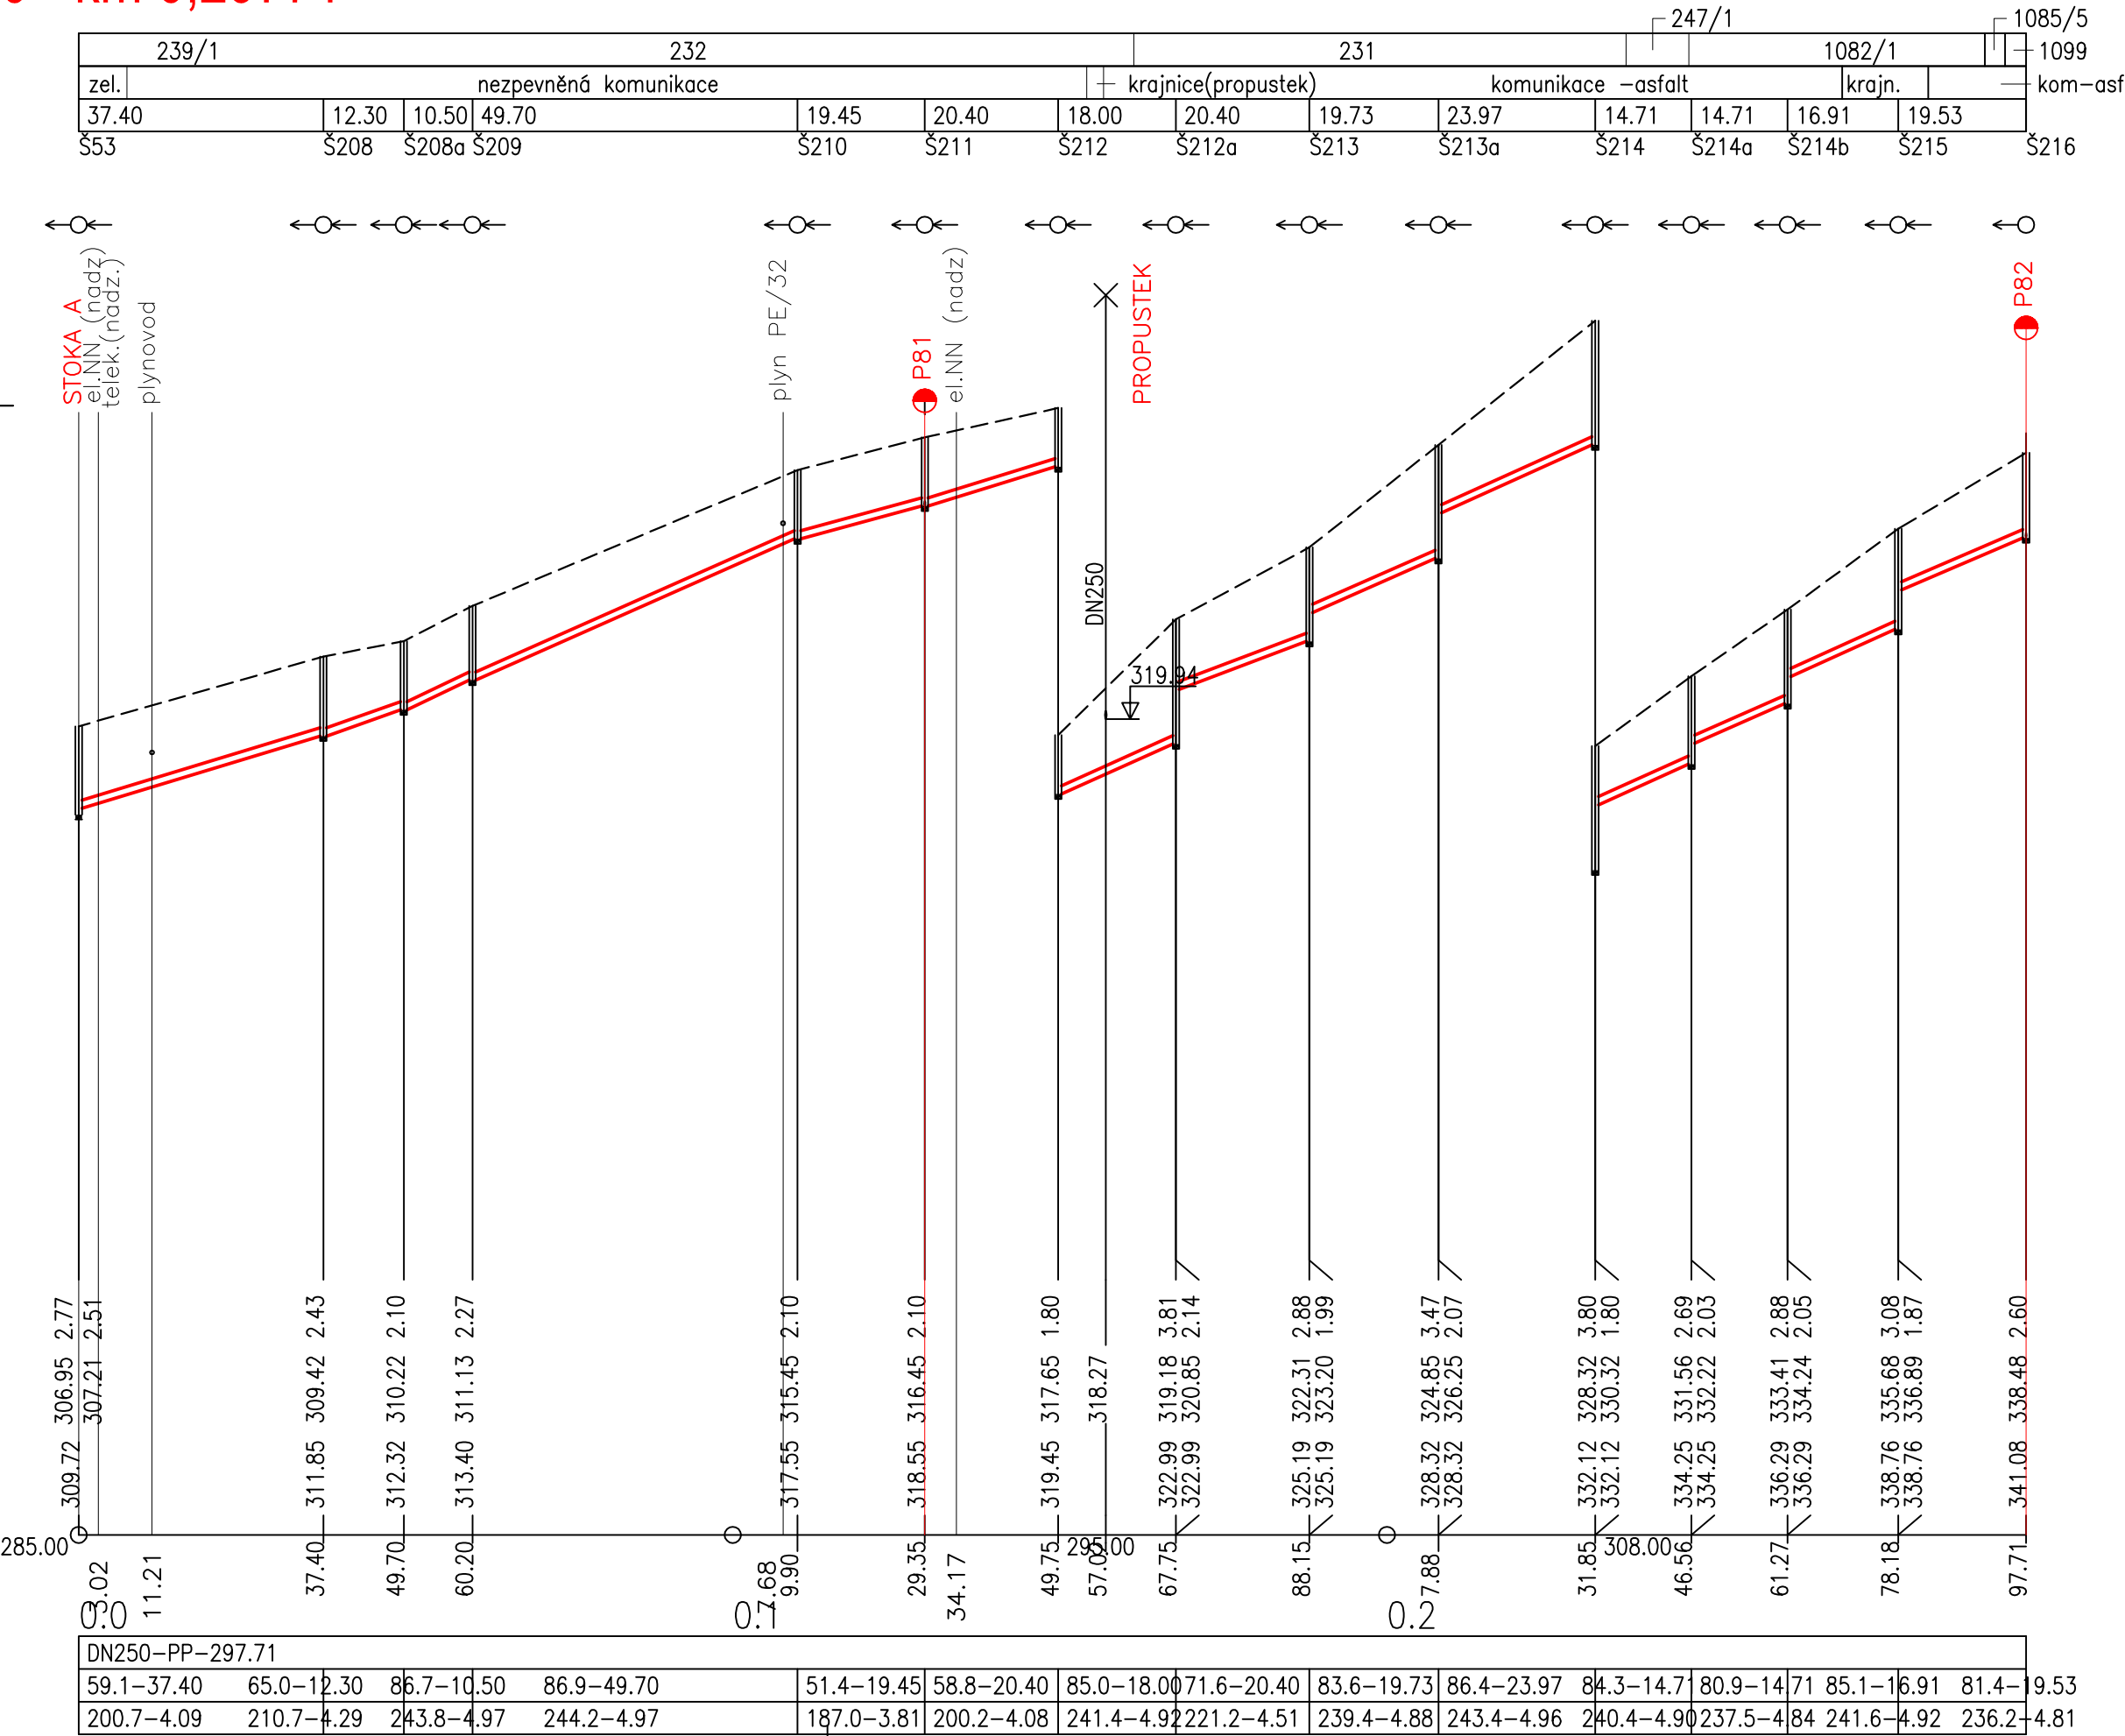


Pozn. Na výkresech nejsou značeny soukromé přípojky na pozemcích soukromých vlastníků - nejsou v evidenci správců sítí a také neevidované dešťové kanalizace. Hloubka uložení stávajících inženýrských sítí je pouze orientační. Hloubku uložení bude nutné při výstavbě ověřit kopanými sondami.

Tato dokumentace včetně všech příloh v tištěné i elektronické podobě je autorským dílem a je duševním vlastnictvím společnosti AWT Rekultivace, a.s., IČ: 47676175. Autorská práva k dokumentaci jsou chráněna autorským zákonem. Objednatel této dokumentace je oprávněn ji využívat pouze k účelům vyplývajícím z uzavřené smlouvy. Jiné užití projektové dokumentace bez písemného souhlasu vlastníka je zakázáno.

DOKUMENTACE PRO STAVEBNÍ POVOLENÍ		DSP	
Projektový manažer: Ing. Jana Kalužiková tel: 735 197 265 email: jana.kaluzikova@awt-rekultivace.cz		Projektant: Bc.Ing. Věra Gřundělová	
Hlavní inženýr projektu: Ing. Jana Kalužiková tel: 735 197 265 email: jana.kaluzikova@awt-rekultivace.cz		Vypracoval: Bc.Ing. Věra Gřundělová	
Zodpovědný projektant: Bc.Ing. Věra Gřundělová ČKAIT 1104014 Autorizovaný technik v oboru TV02		Kontroloval: Ing. Roman Hrabec, MBA tel: 602 576 475 email: roman.hrabec@awt-rekultivace.cz	
Investor: Obec Těrlicko Májová 474/16, 735 42 Těrlicko - Horní Těrlicko		Datum 1.v.: 15.12.2018	
Stavba: Snížení ekologické zátěže a znečištění odpadními vodami : Výstavba kanalizace Těrlicko - Hradiště k.ú. Hradiště pod Babí horou (okres Karviná);647489		Číslo zakázky: 17A020	
		Formát: 3 x A4	
		Revize:	
Stavební objekt (SO), provozní soubor (PS): ... Díl: ...		Měřitko: 1:1000/200	Paré: Číslo dokumentu: D.2.16
Dokument: PODÉLNÝ PROFIL: STOKA A-8			

Podélný profil: STOKA A-9 M 1:1000/200

Rozsah: km 0,00000 - km 0,41910

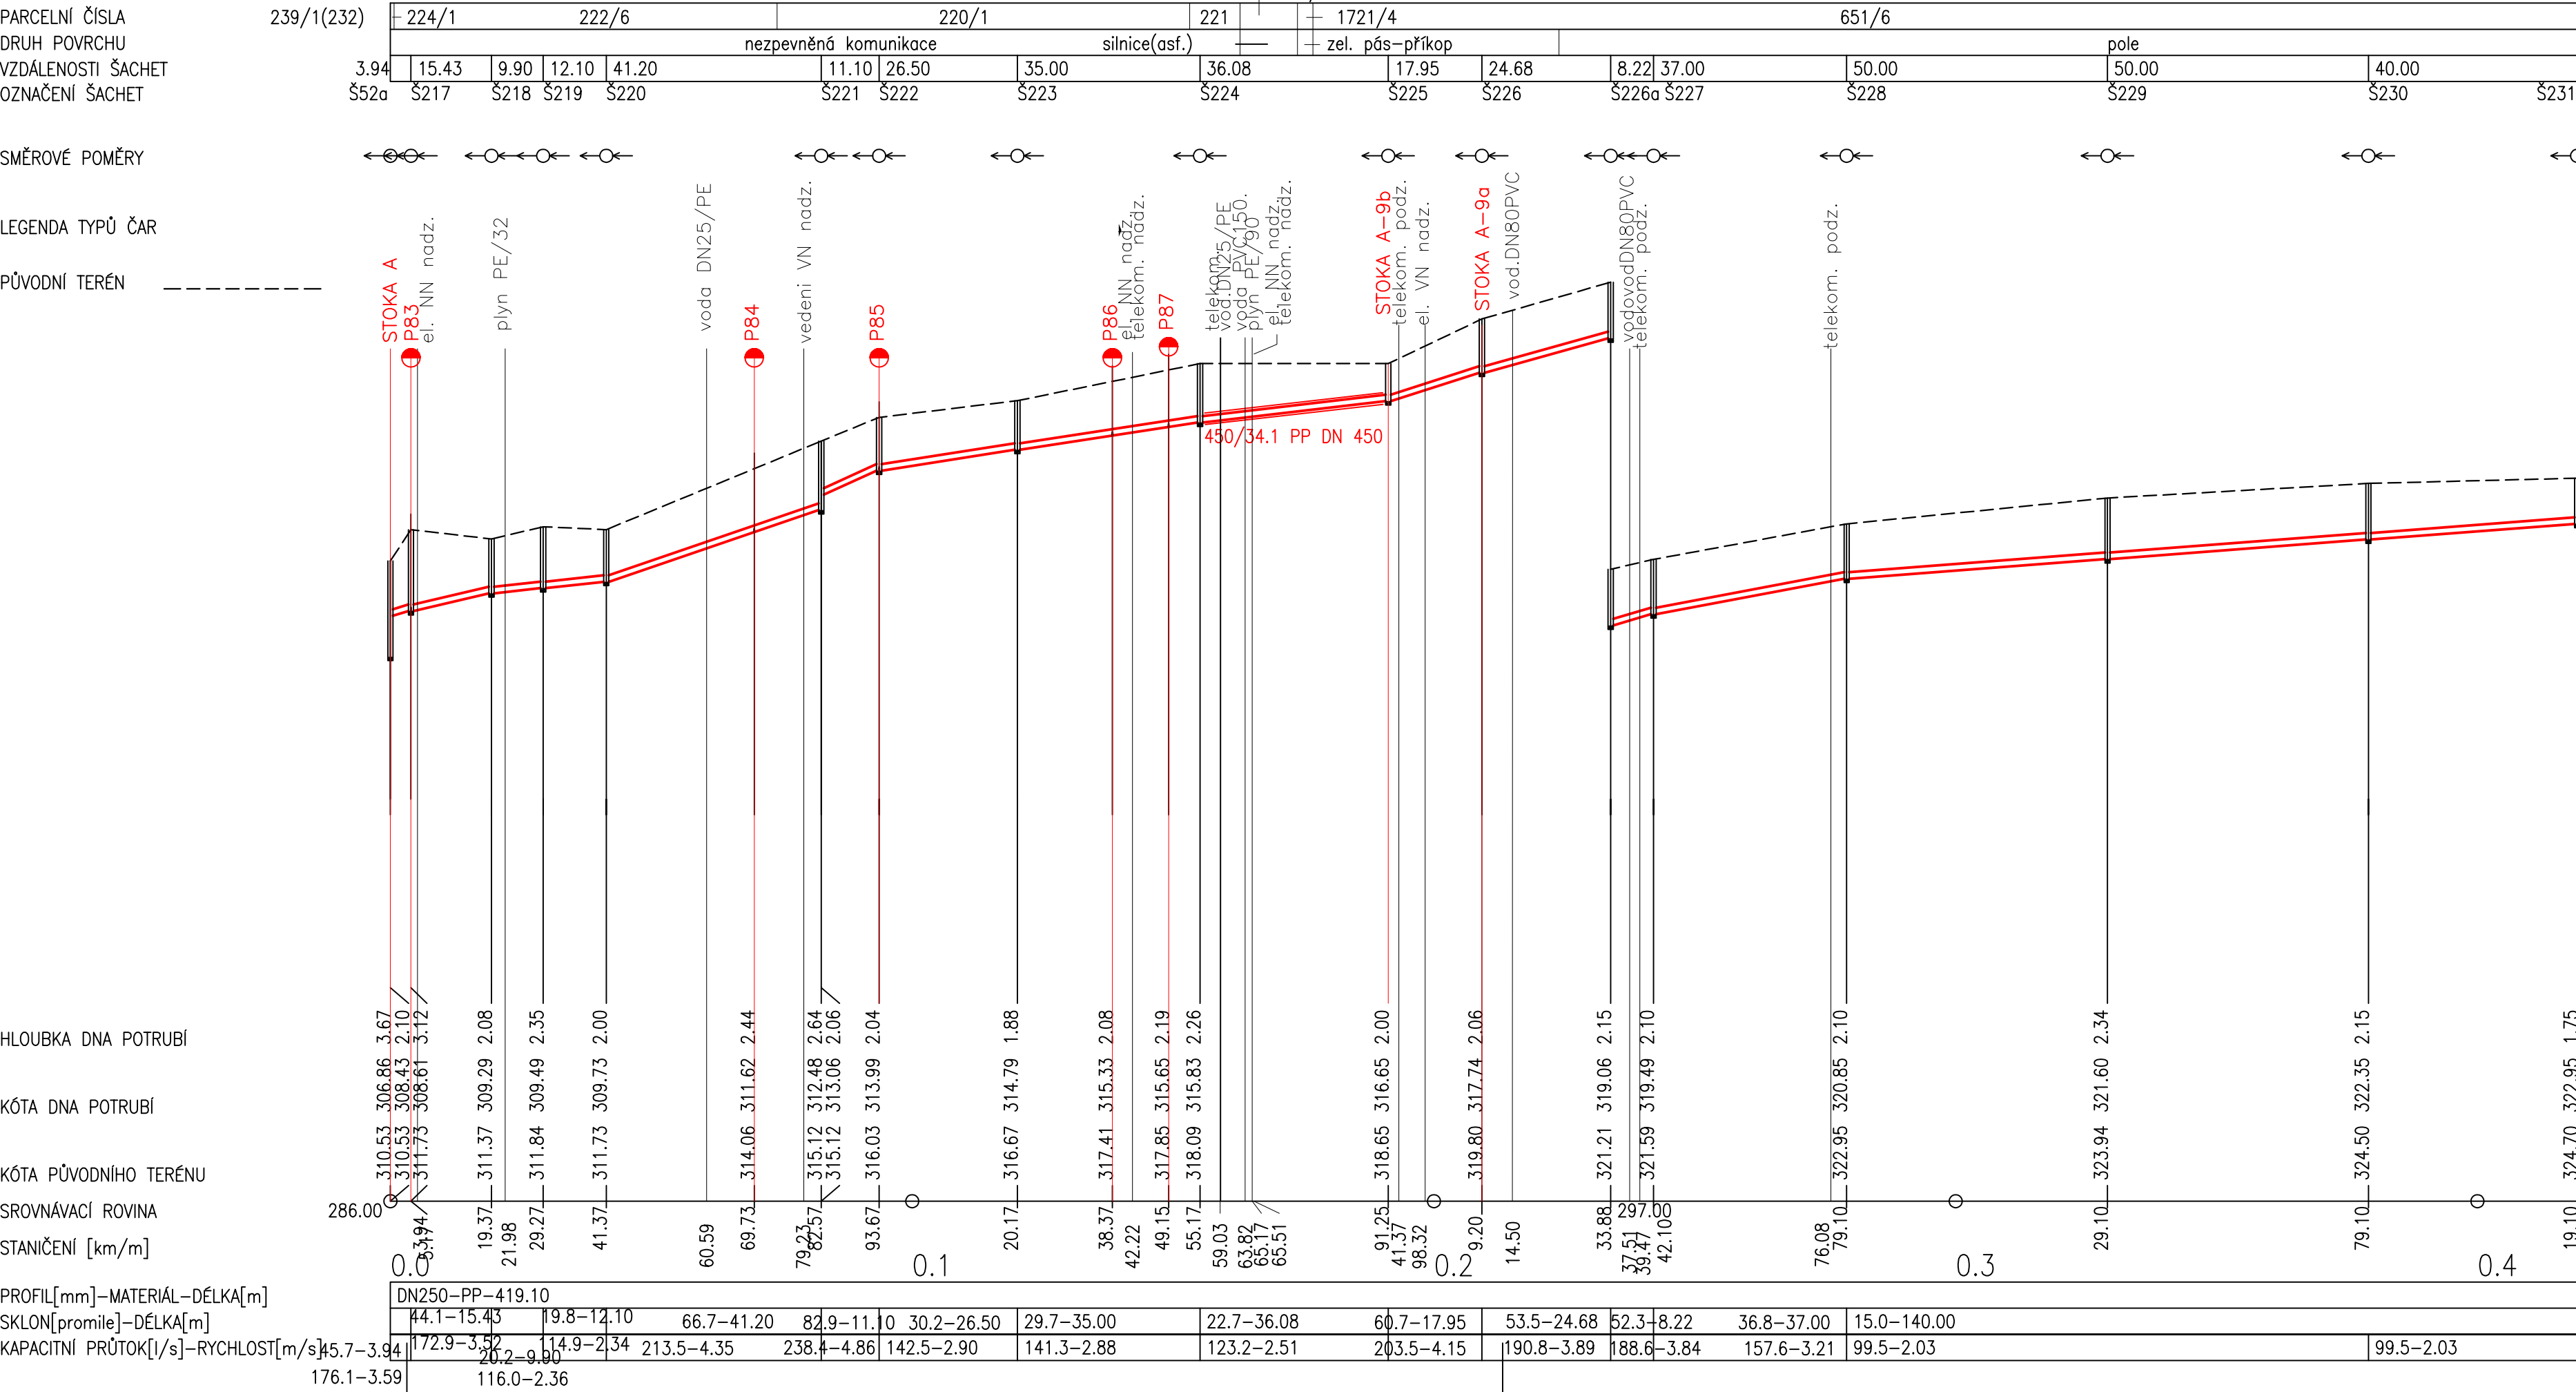


Pozn. Na výkresech nejsou značeny soukromé přípojky na pozemcích soukromých vlastníků - nejsou v evidenci správců sítí a také neevidované dešťové kanalizace. Hloubka uložení stávajících inženýrských sítí je pouze orientační. Hloubku uložení bude nutné při výstavbě ověřit kopanými sondami.

Tato dokumentace včetně všech příloh v tištěné i elektronické podobě je autorským dílem a je duševním vlastnictvím společnosti AWT Rekultivace, a.s., IČ: 47676175. Autorská práva k dokumentaci jsou chráněna autorským zákonem. Objednatel této dokumentace je oprávněn ji využívat pouze k účelům vyplývajícím z uzavřené smlouvy. Jiné užití projektové dokumentace bez písemného souhlasu vlastníka je zakázáno.


DOKUMENTACE PRO STAVEBNÍ POVOLENÍ		DSP
Projektový manažer: Ing. Jana Kalužiková tel: 735 197 265 email: jana.kaluzikova@awt-rekultivace.cz	Projektant: Bc.Ing. Věra Gřundělová	Generální projektant: AWT REKULTIVACE a.s. Dělnická 41/884 735 64 Havířov-Prostřední Suchá tel:+420 596 580 111 IČO: 47676175 www.awt-rekultivace.cz
Hlavní inženýr projektu: Ing. Jana Kalužiková tel: 735 197 265 email: jana.kaluzikova@awt-rekultivace.cz	Vypracoval: Bc.Ing. Věra Gřundělová	
Zodpovědný projektant: Bc.Ing. Věra Gřundělová ČKAIT 1104014 Autorizovaný technik v oboru TV02	Kontroloval: Ing. Roman Hrabec, MBA tel: 602 576 475 email: roman.hrabec@awt-rekultivace.cz	
Investor: Obec Těrlicko Májová 474/16, 735 42 Těrlicko - Horní Těrlicko		Datum 1.v.: 15.12.2018
Stavba: Snižování ekologické zátěže a znečištění odpadními vodami : Výstavba kanalizace Těrlicko - Hradiště k.ú. Hradiště pod Babí horou (okres Karviná);647489		Číslo zakázky: 17A020
Stavební objekt (SO), provozní soubor (PS): ...		Formát: 4 x A4
Díl: ...		Revize:
Dokument: PODÉLNÝ PROFIL: STOKA A-9		Měřítko: 1:1000/200
		Paré: Číslo dokumentu: D.2.17

Podélný profil: STOKA A-9a M 1:1000/100

Rozsah: km 0,00000 - km 0,17471

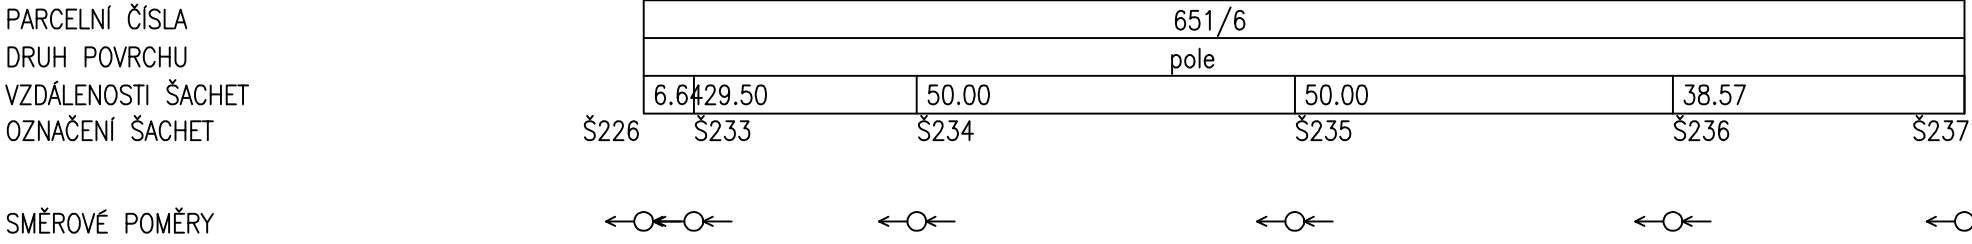


PŮVODNÍ TERÉN

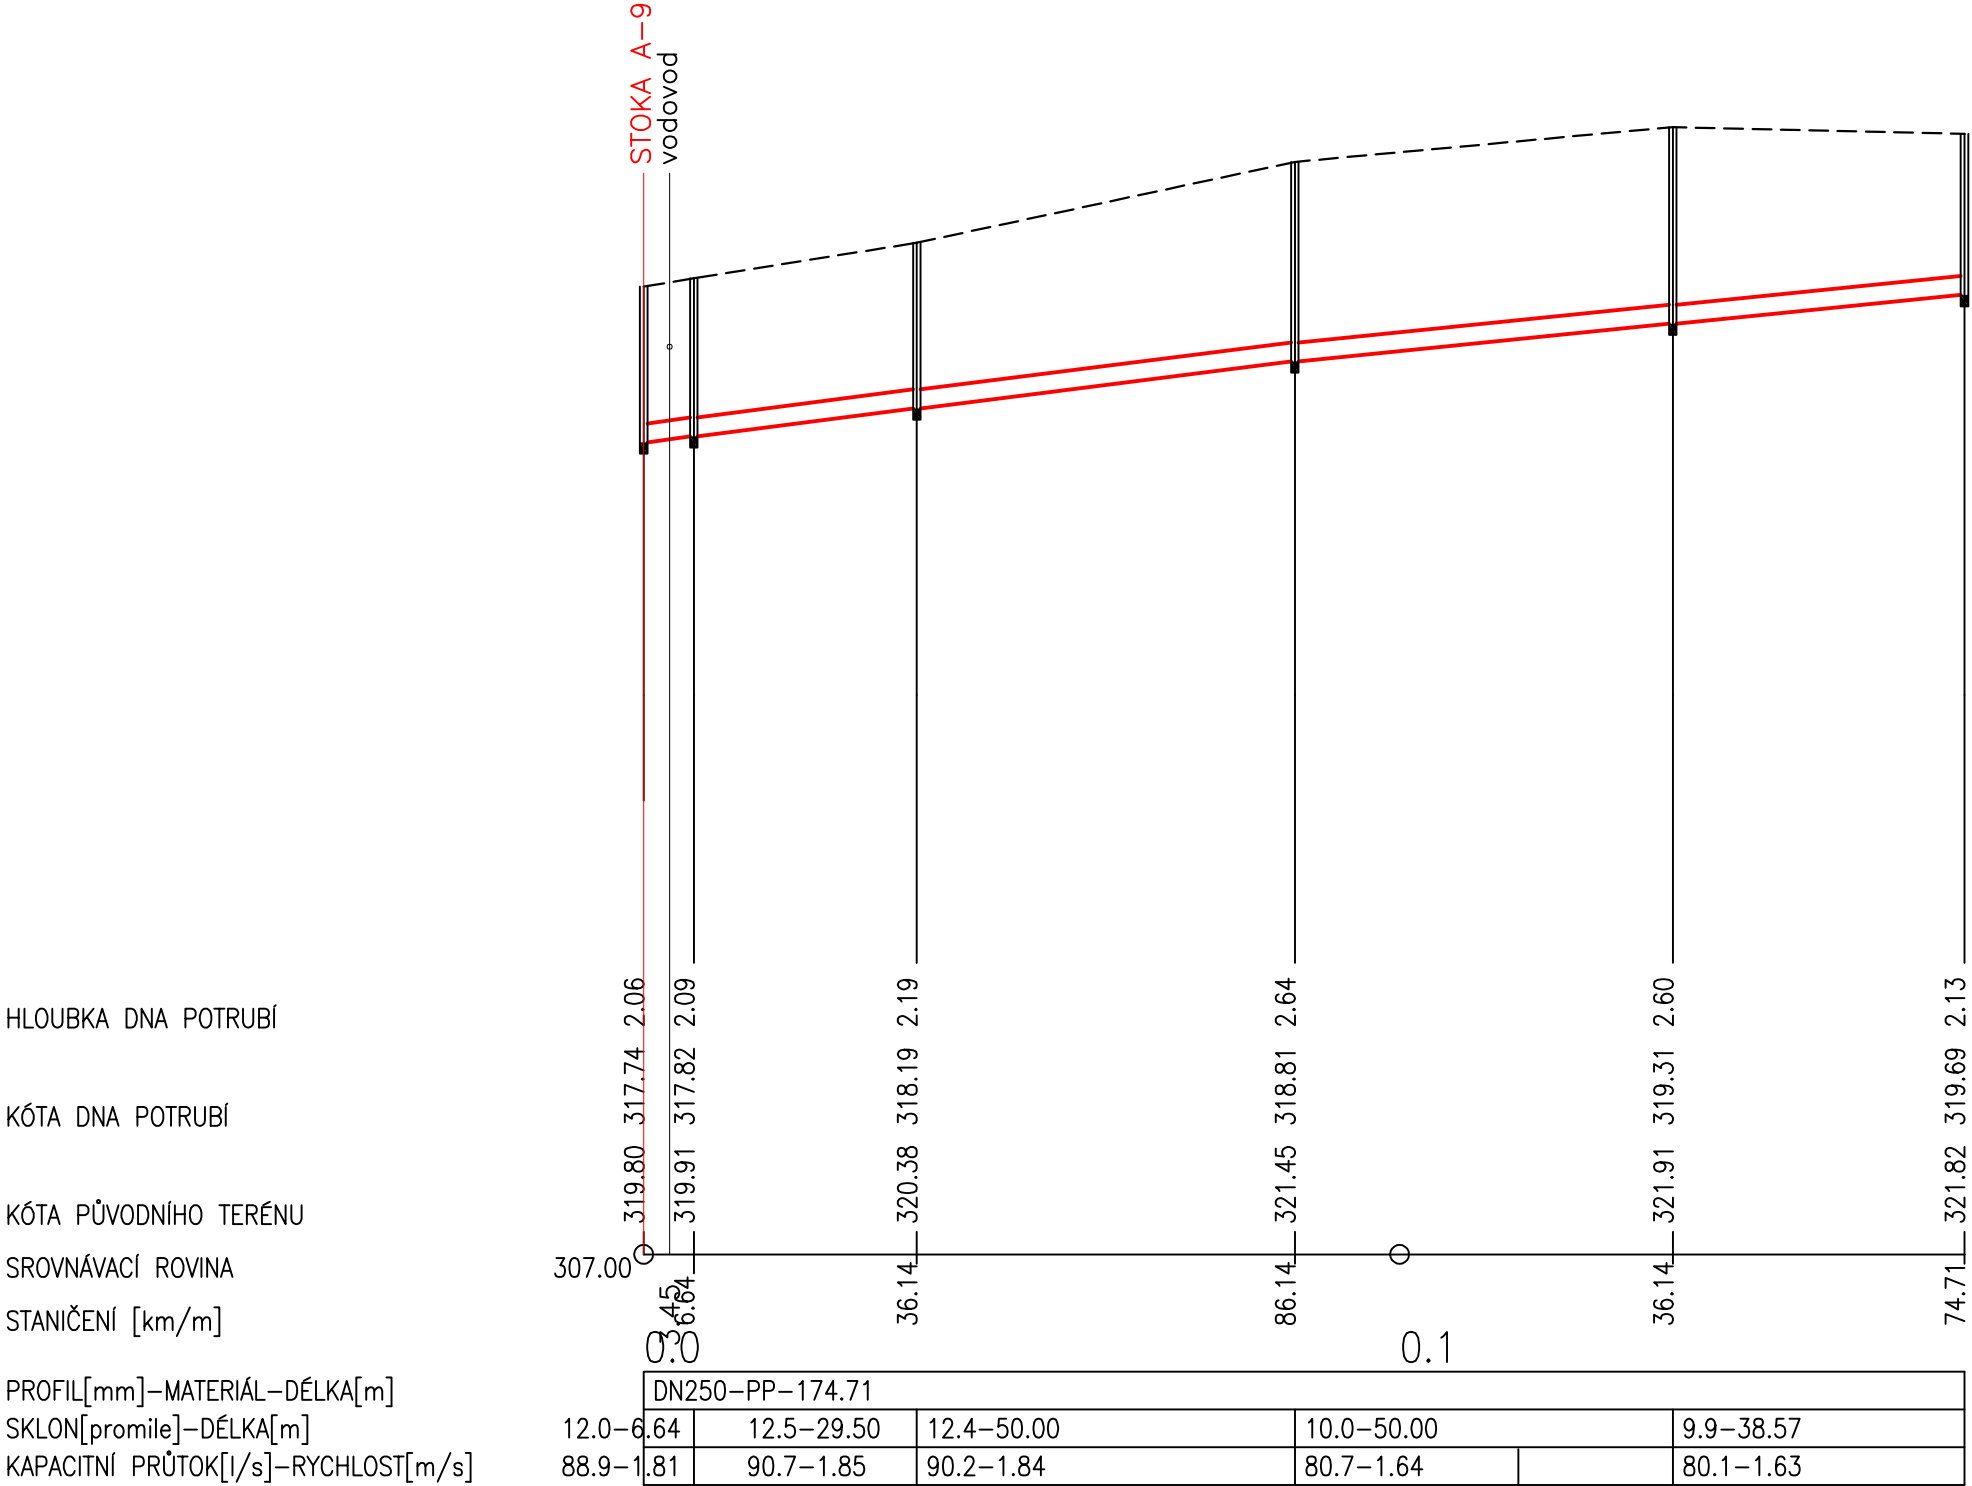


Podélný profil: STOKA A-9b M 1:1000/100

Rozsah: km 0,00000 - km 0,17000

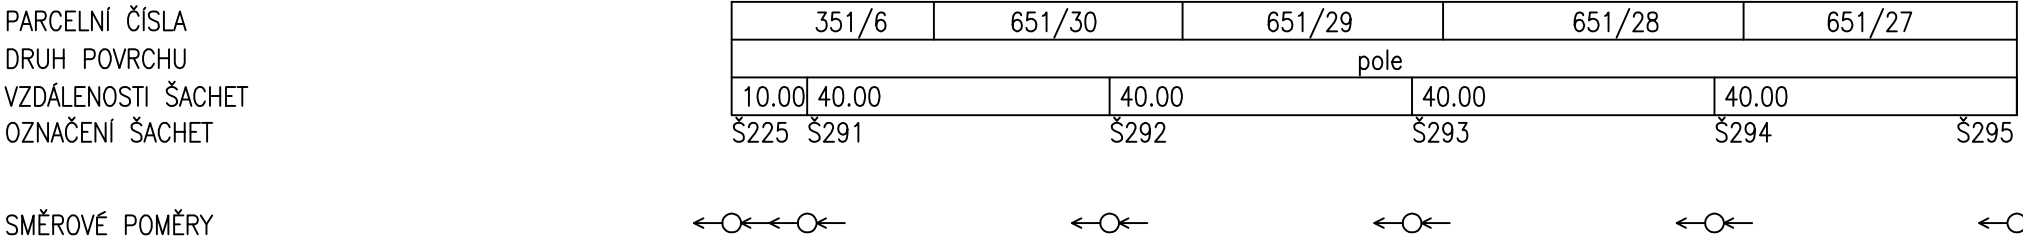

LEGENDA TYPŮ ČAR

PŮVODNÍ TERÉN

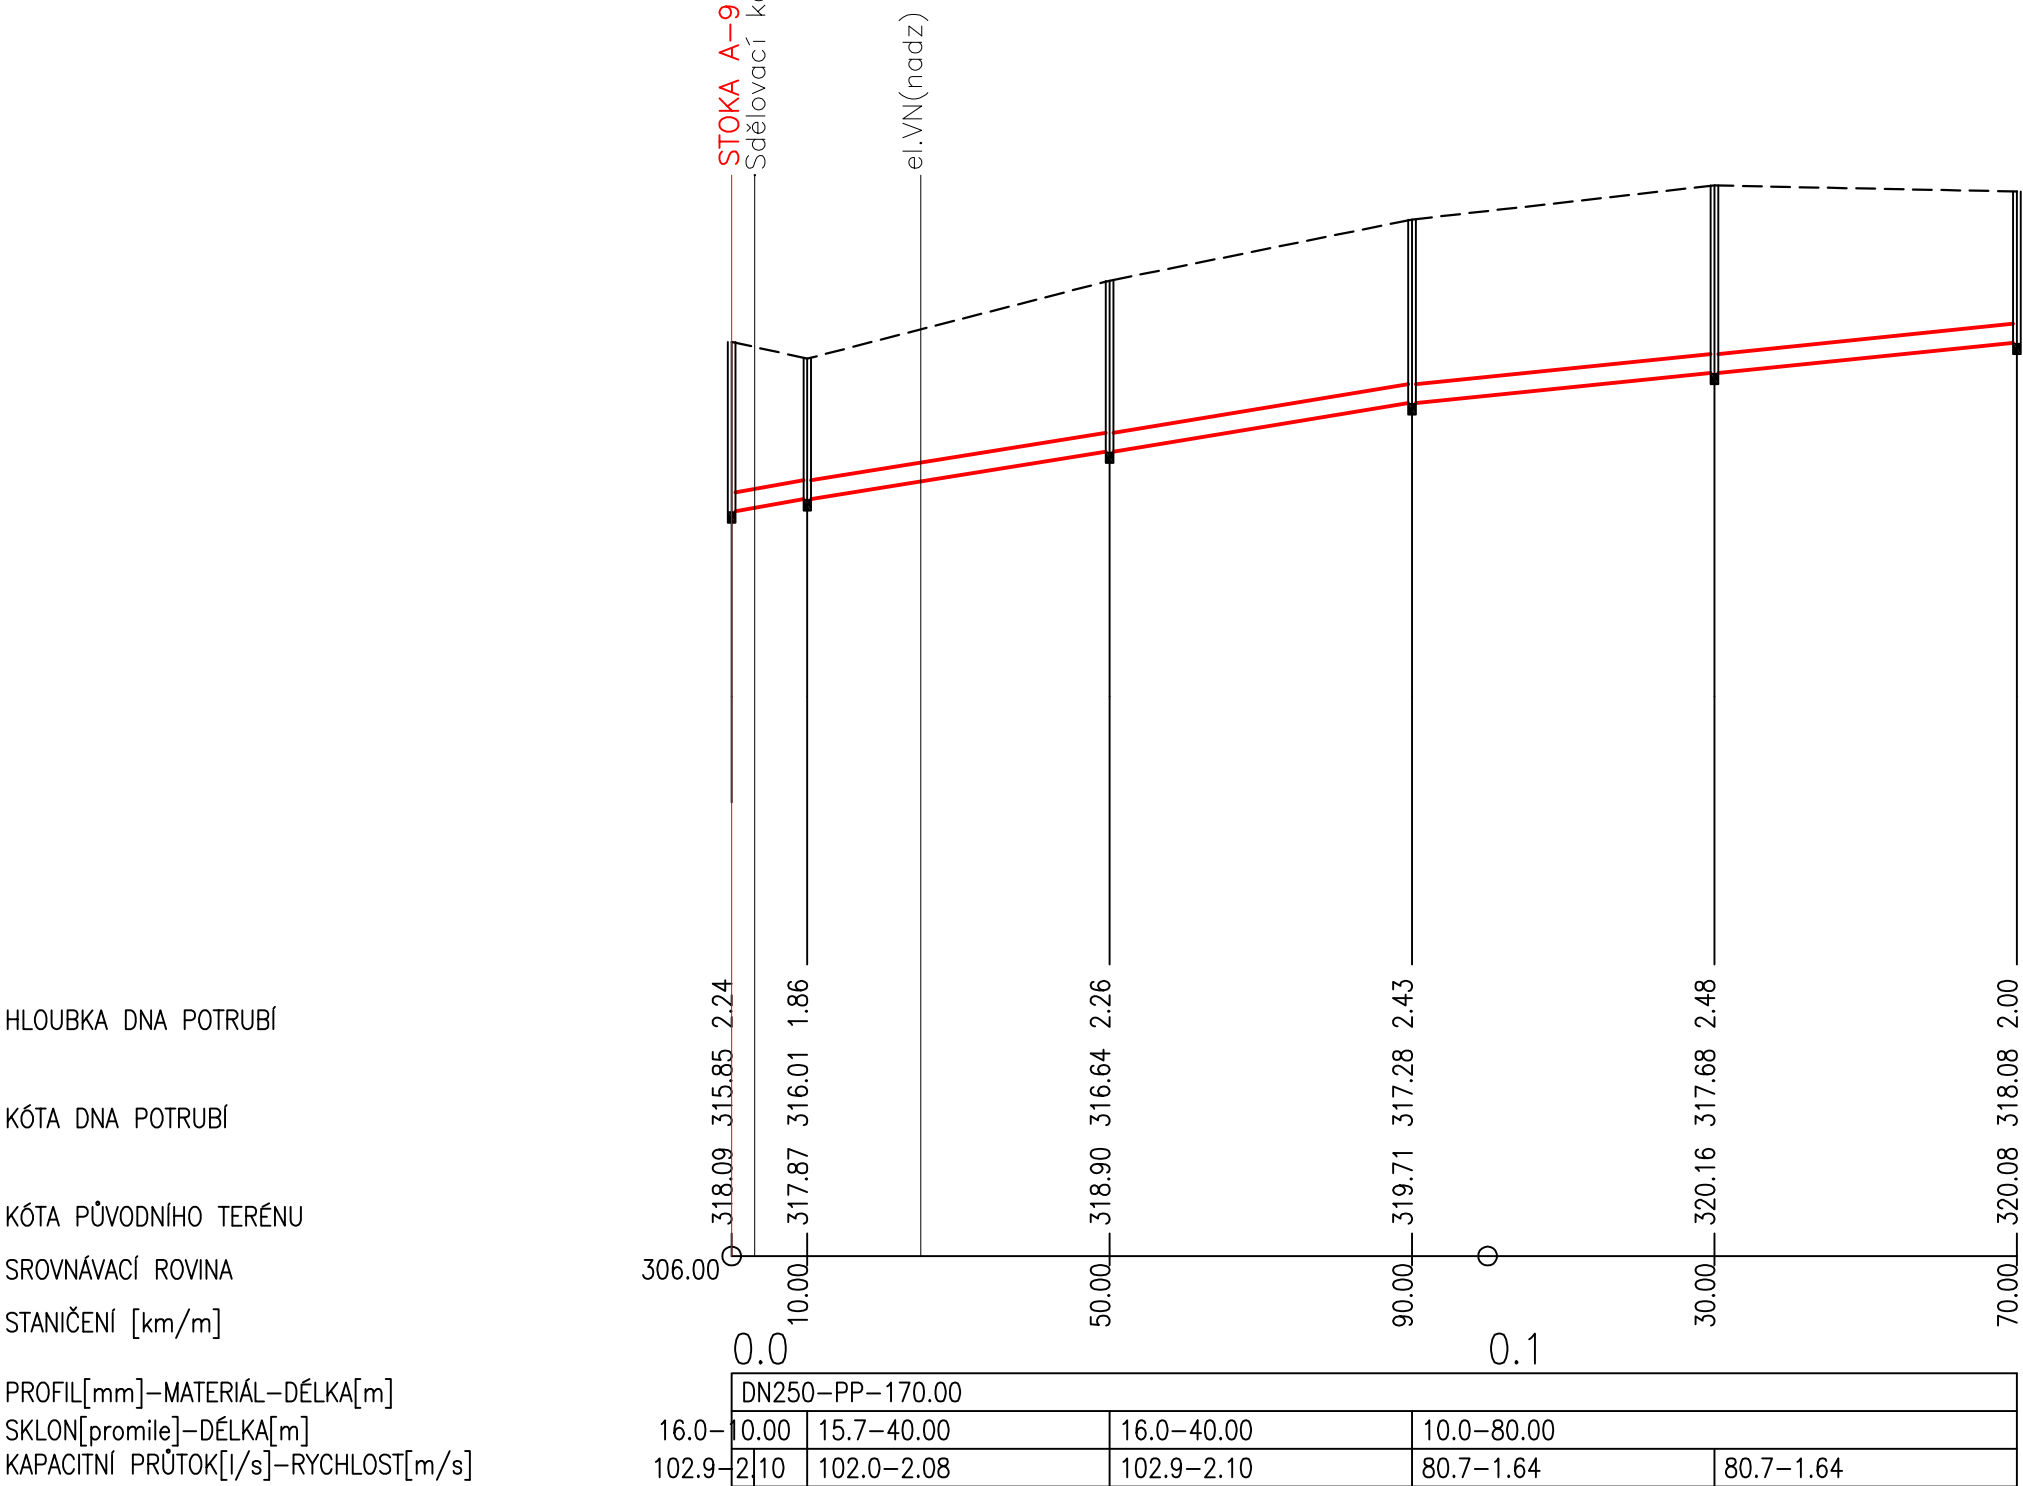


Pozn. Na výkresech nejsou značeny soukromé přípojky na pozemcích soukromých vlastníků - nejsou v evidenci správců sítí a také neevidované dešťové kanalizace. Hloubka uložení stávajících inženýrských sítí je pouze orientační. Hloubku uložení bude nutné při výstavbě ověřit kopanými sondami.

Tato dokumentace včetně všech příloh v tištěné i elektronické podobě je autorským dílem a je duševním vlastnictvím společnosti AWT Rekultivace, a.s., IČ: 47676175. Autorská práva k dokumentaci jsou chráněna autorským zákonem. Objednatel této dokumentace je oprávněn ji využívat pouze k účelům vyplývajícím z uzavřené smlouvy. Jiné užití projektové dokumentace bez písemného souhlasu vlastníka je zakázáno.

DOKUMENTACE PRO STAVEBNÍ POVOLENÍ				DSP	
Projektový manažer: Ing. Jana Kalužíková tel: 735 197 265 email: jana.kaluzikova@awt-rekultivace.cz		Projektant: Bc.Ing. Věra Gřundělová		Generální projektant: AWT REKULTIVACE a.s. Dělnická 41/884 735 64 Havířov-Prostřední Suchá tel:+420 596 580 111 IČO: 47676175 www.awt-rekultivace.cz	
Hlavní inženýr projektu: Ing. Jana Kalužíková tel: 735 197 265 email: jana.kaluzikova@awt-rekultivace.cz		Vypracoval: Bc.Ing. Věra Gřundělová			
Zodpovědný projektant: Bc.Ing. Věra Gřundělová ČKAIT 1104014 Autorizovaný technik v oboru TV02		Kontroloval: Ing. Roman Hrabec, MBA tel: 602 576 475 email: roman.hrabec@awt-rekultivace.cz			
Investor: Obec Těrlicko Májová 474/16, 735 42 Těrlicko - Horní Těrlicko		Datum 1.v.: 15.12.2018			
Stavba: Snížení ekologické zátěže a znečištění odpadními vodami : Výstavba kanalizace Těrlicko - Hradiště k.ú. Hradiště pod Babí horou (okres Karviná);647489		Číslo zakázky: 17A020		Formát: 4 x A4	
		Revize:		Měřítka: 1:1000/100	
		Stavební objekt (SO), provozní soubor (PS): ...		Paré:	
Díl: ...					
Dokument: PODÉLNÝ PROFIL: STOKA A-9a				D.2.18	

Podélný profil: STOKA A-10 M 1:1000/100

Rozsah: km 0,00000 - km 0,14900

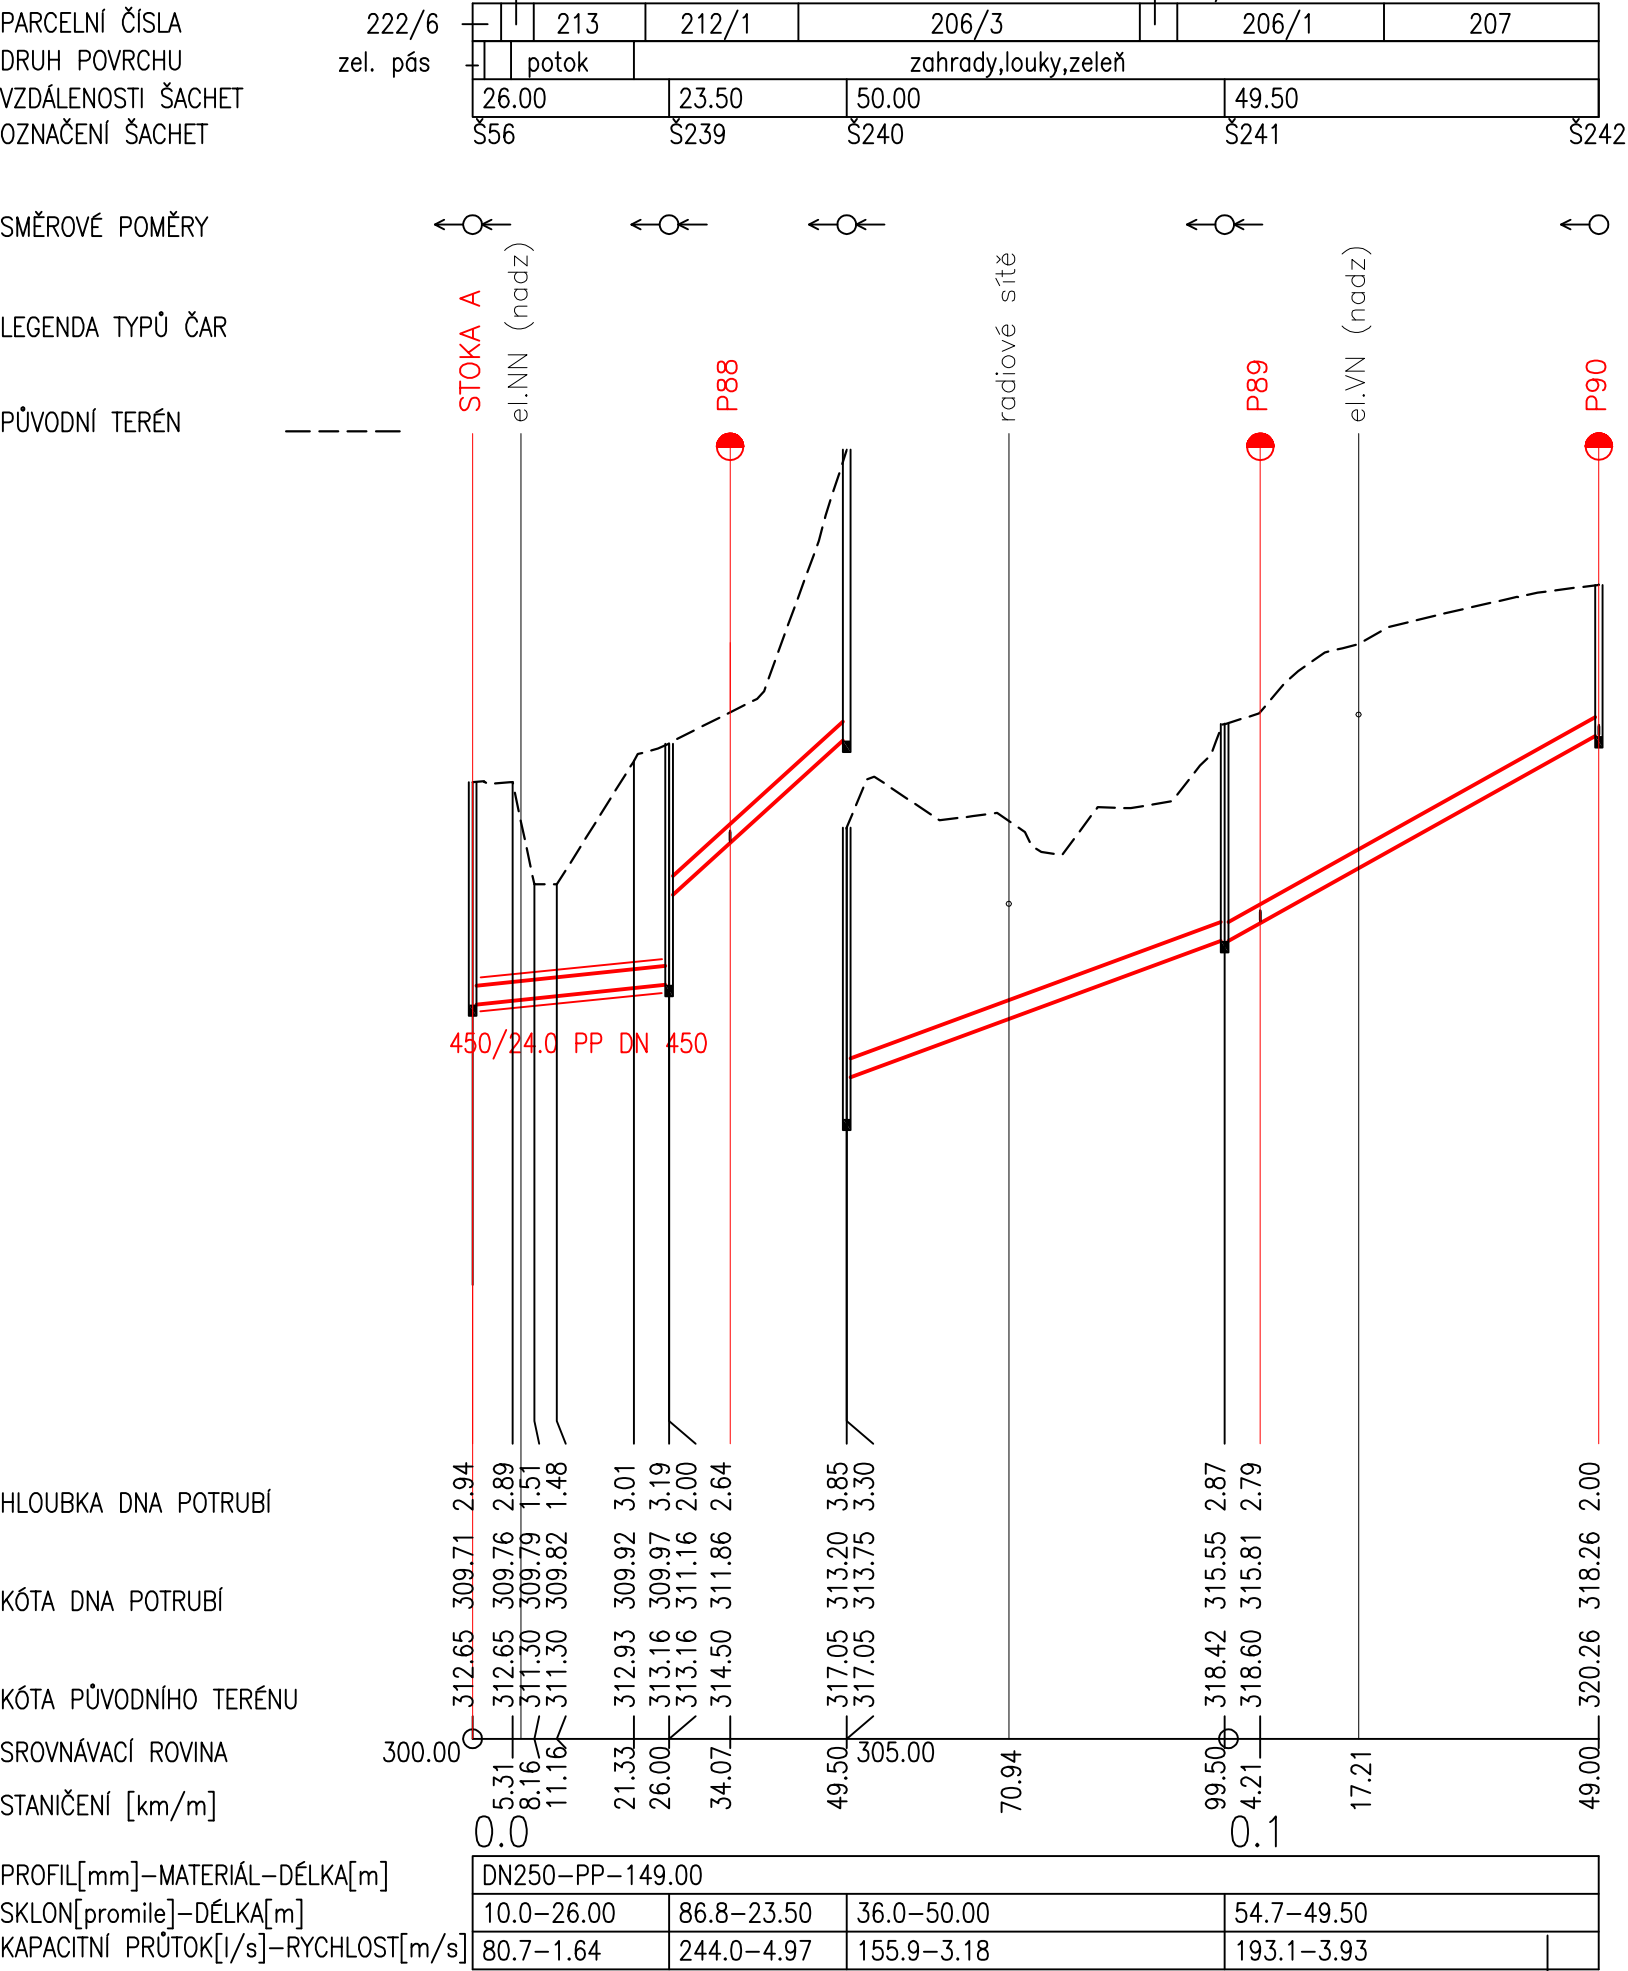


Pozn. Na výkresech nejsou značeny soukromé přípojky na pozemcích soukromých vlastníků - nejsou v evidenci správců sítí a také neevidované dešťové kanalizace. Hloubka uložení stávajících inženýrských sítí je pouze orientační. Hloubku uložení bude nutné při výstavbě ověřit kopanými sondami.

Tato dokumentace včetně všech příloh v tištěné i elektronické podobě je autorským dílem a je duševním vlastnictvím společnosti AWT Rekultivace, a.s., IČ: 47676175. Autorská práva k dokumentaci jsou chráněna autorským zákonem. Objednatel této dokumentace je oprávněn ji využívat pouze k účelům vyplývajícím z uzavřené smlouvy. Jiné užití projektové dokumentace bez písemného souhlasu vlastníka je zakázáno.

DOKUMENTACE PRO STAVEBNÍ POVOLENÍ			DSP		
Projektový manažer: Ing. Jana Kalužíková tel: 735 197 265 email: jana.kaluzikova@awt-rekultivace.cz		Projektant: Bc.Ing. Věra Gřundělová		Generální projektant: AWT REKULTIVACE a.s. Dělnická 41/884 735 64 Havířov-Prostřední Suchá tel:+420 596 580 111 IČO: 47676175 www.awt-rekultivace.cz 	
Hlavní inženýr projektu: Ing. Jana Kalužíková tel: 735 197 265 email: jana.kaluzikova@awt-rekultivace.cz		Vypracoval: Bc.Ing. Věra Gřundělová			
Zodpovědný projektant: Bc.Ing. Věra Gřundělová ČKAIT 1104014 Autorizovaný technik v oboru TV02		Kontroloval: Ing. Roman Hrabec, MBA tel: 602 576 475 email:roman.hrabec@awt-rekultivace.cz			
Investor: Obec Těrlicko Májová 474/16, 735 42 Těrlicko - Horní Těrlicko				Datum 1.v.: 15.12.2018	
Stavba: Snížení ekologické zátěže a znečištění odpadními vodami : Výstavba kanalizace Těrlicko - Hradiště k.ú. Hradiště pod Babí horou (okres Karviná);647489				Číslo zakázky: 17A020	
				Formát: 2 x A4	
				Revize:	
Stavební objekt (SO), provozní soubor (PS): ...				Měřítko: 1:1000/100	
Díl: ...				Paré:	Číslo dokumentu: D.2.19
Dokument: PODÉLNÝ PROFIL: STOKA A-10					

Podélný profil: STOKA A-11 M 1:1000/100

Rozsah: km 0,00000 - km 0,19975

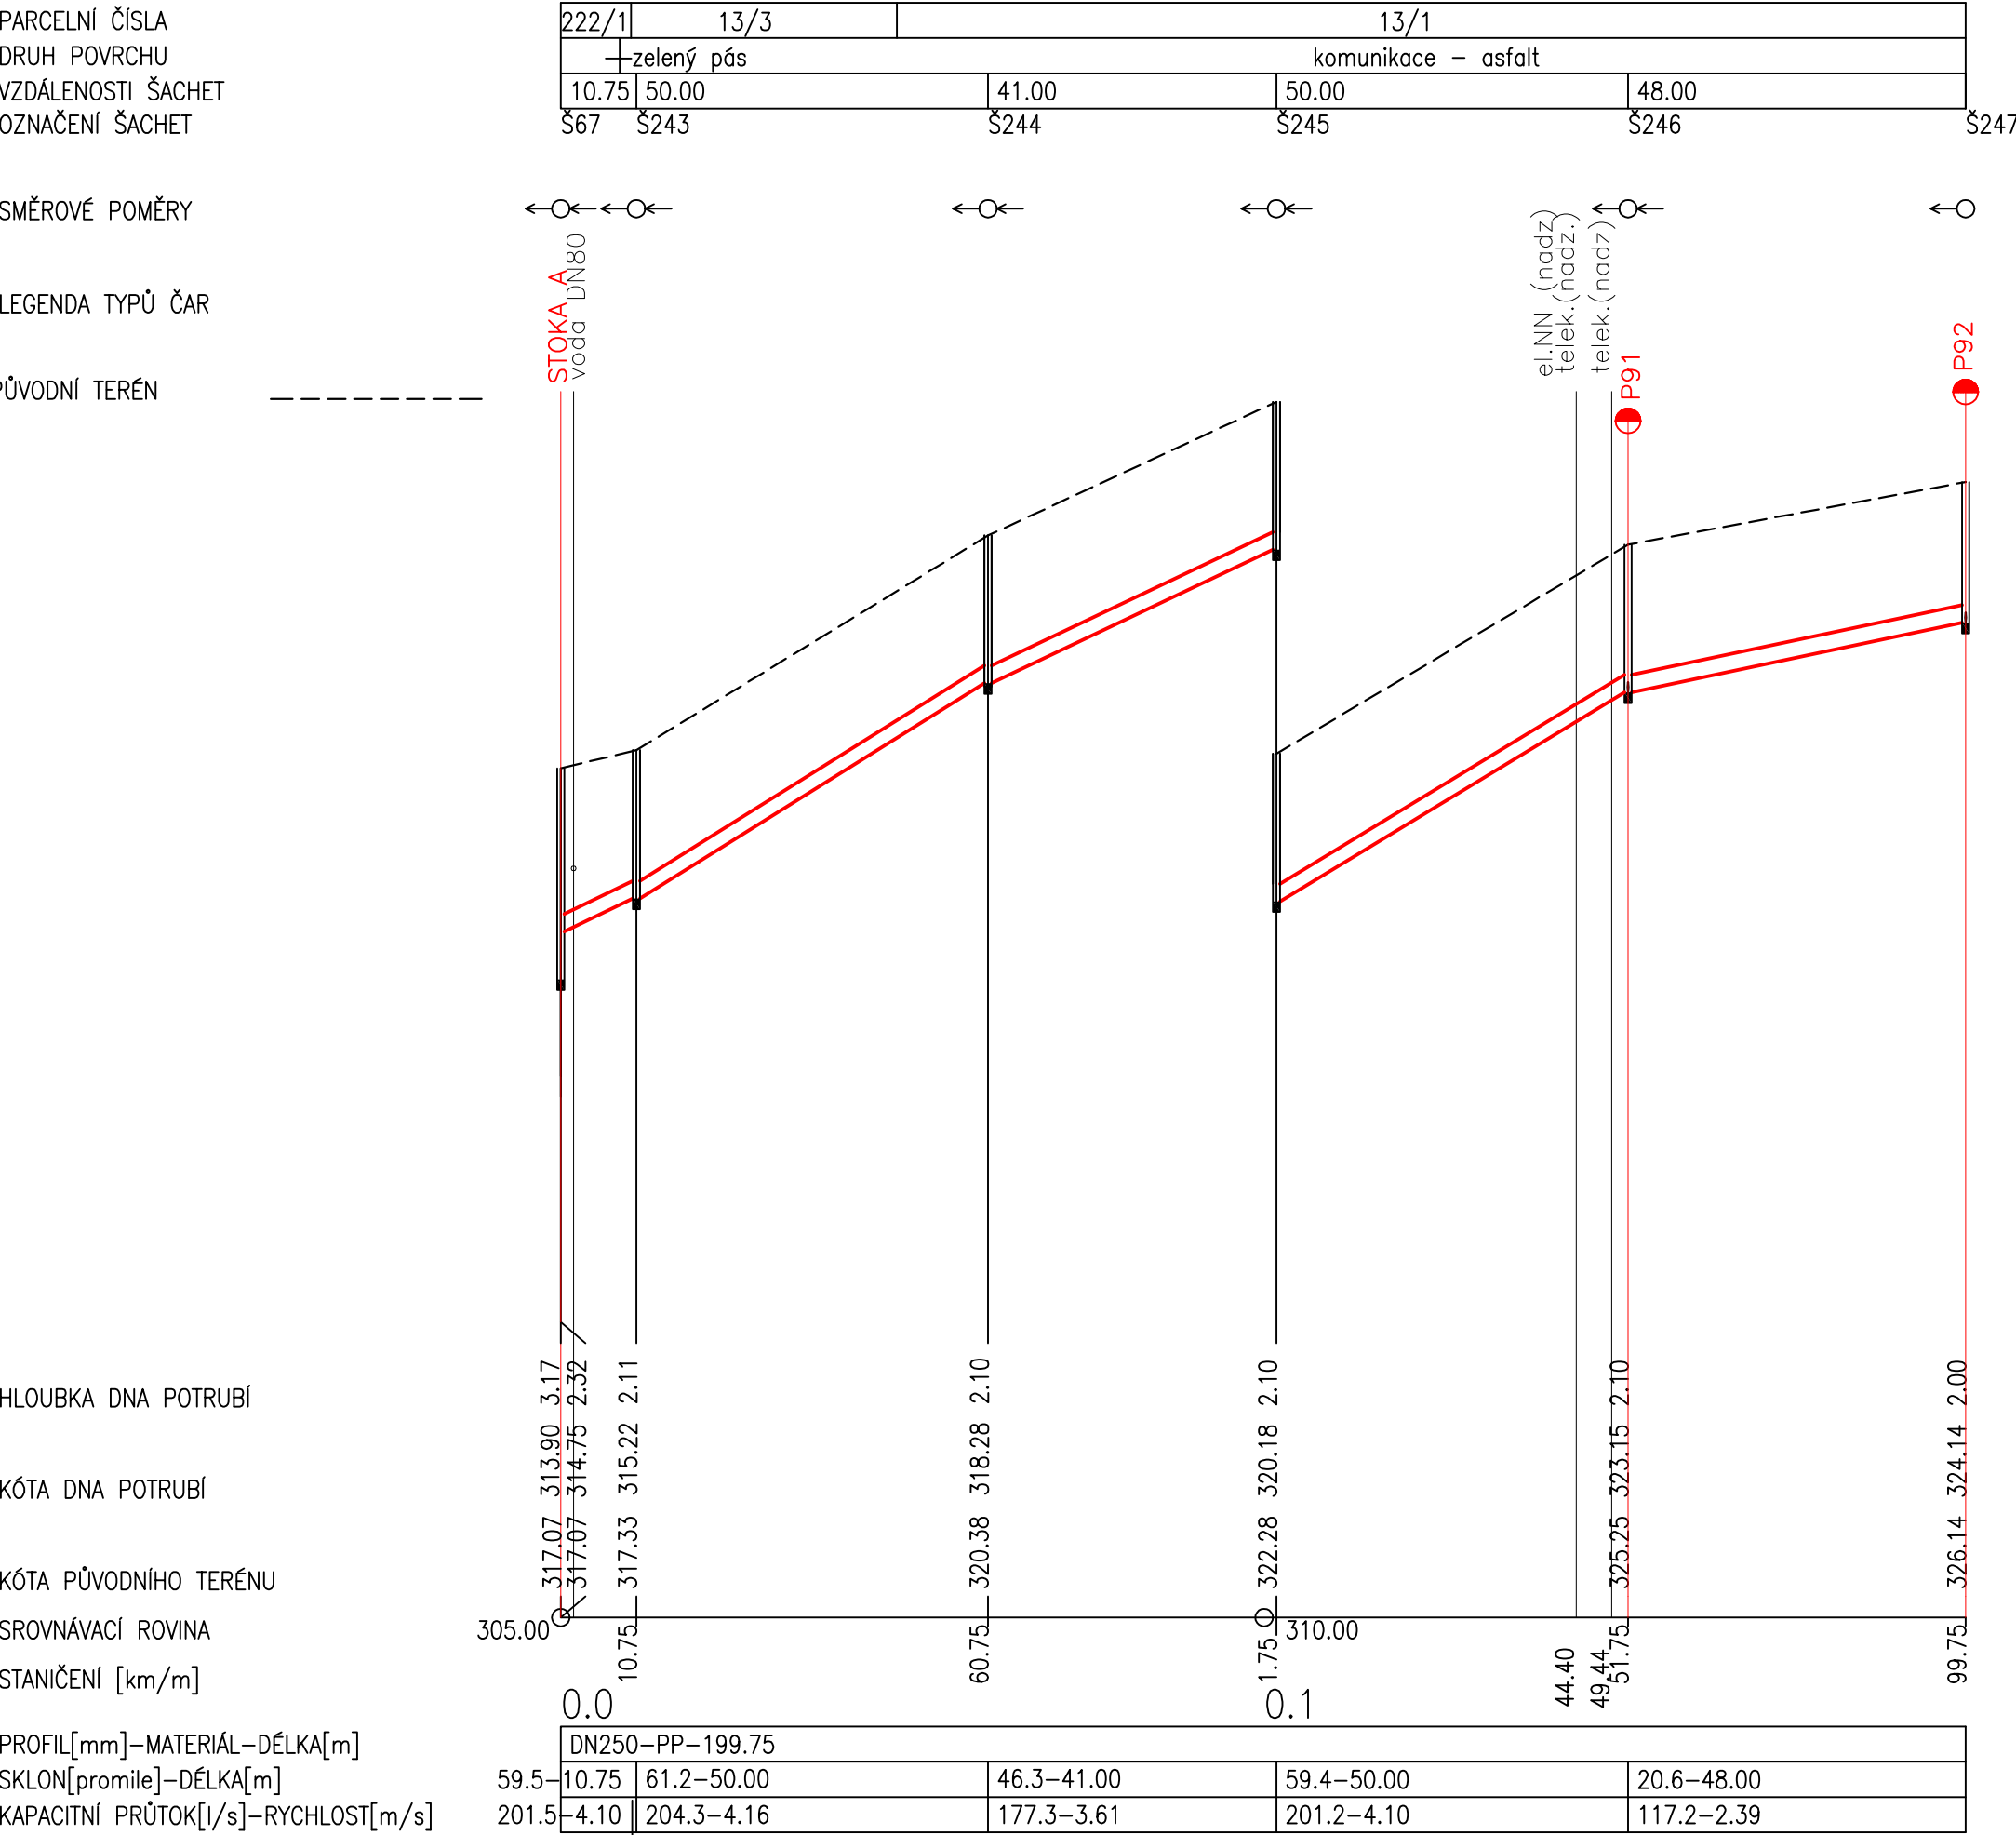

Pozn. Na výkresech nejsou značeny soukromé přípojky na pozemcích soukromých vlastníků - nejsou v evidenci správců sítí a také neevidované dešťové kanalizace. Hloubka uložení stávajících inženýrských sítí je pouze orientační. Hloubku uložení bude nutné při výstavbě ověřit kopanými sondami.

Tato dokumentace včetně všech příloh v tištěné i elektronické podobě je autorským dílem a je duševním vlastnictvím společnosti AWT Rekultivace, a.s., IČ: 47676175. Autorská práva k dokumentaci jsou chráněna autorským zákonem. Objednatel této dokumentace je oprávněn ji využívat pouze k účelům vyplývajícím z uzavřené smlouvy. Jiné užití projektové dokumentace bez písemného souhlasu vlastníka je zakázáno.

DOKUMENTACE PRO STAVEBNÍ POVOLENÍ			DSP	
Projektový manažer: Ing. Jana Kalužíková tel: 735 197 265 email: jana.kaluzikova@awt-rekultivace.cz		Projektant: Bc.Ing. Věra Gřundělová		Generální projektant: AWT REKULTIVACE a.s. Dělnická 41/884 735 64 Havířov-Prostřední Suchá tel:+420 596 580 111 IČO: 47676175 www.awt-rekultivace.cz 
Hlavní inženýr projektu: Ing. Jana Kalužíková tel: 735 197 265 email: jana.kaluzikova@awt-rekultivace.cz		Vypracoval: Bc.Ing. Věra Gřundělová		
Zodpovědný projektant: Bc.Ing. Věra Gřundělová ČKAIT 1104014 Autorizovaný technik v oboru TV02		Kontroloval: Ing. Roman Hrabec, MBA tel: 602 576 475 email: roman.hrabec@awt-rekultivace.cz		
Investor: Obec Těrlicko Májová 474/16, 735 42 Těrlicko - Horní Těrlicko				Datum 1.v.: 15.12.2018
Stavba: Snížení ekologické zátěže a znečištění odpadními vodami : Výstavba kanalizace Těrlicko - Hradiště k.ú. Hradiště pod Babí horou (okres Karviná);647489				Číslo zakázky: 17A020
				Formát: 3 x A4
				Revize:
				Měřítka: 1:1000/100
Stavební objekt (SO), provozní soubor (PS): ... Díl: ...				Paré:

Podélný profil: STOKA A-13 M 1:1000/100

Rozsah: km 0,00000 - km 0,09220

PARCELNÍ ČÍSLA
DRUH POVRCHU
VZDÁLENOSTI ŠACHET
OZNAČENÍ ŠACHET

32		39	28/5
zeleň	komun.-šterk		zeleň
18.03	19.27	23.50	2.40 29.00
Š84	Š260a	Š260	Š261a Š261 Š262

SMĚROVÉ POMĚRY

LEGENDA TYPŮ ČAR

PŮVODNÍ TERÉN

HLOUBKA DNA POTRUBÍ


KÓTA DNA POTRUBÍ

KÓTA PŮVODNÍHO TERÉNU

SROVNÁVACÍ ROVINA

STANIČENÍ [km/m]

PROFIL[mm]–MATERIÁL–DÉLKA[m]
SKLON[promile]–DÉLKA[m]
KAPACITNÍ PRŮTOK[l/s]–RYCHLOST[m/s]

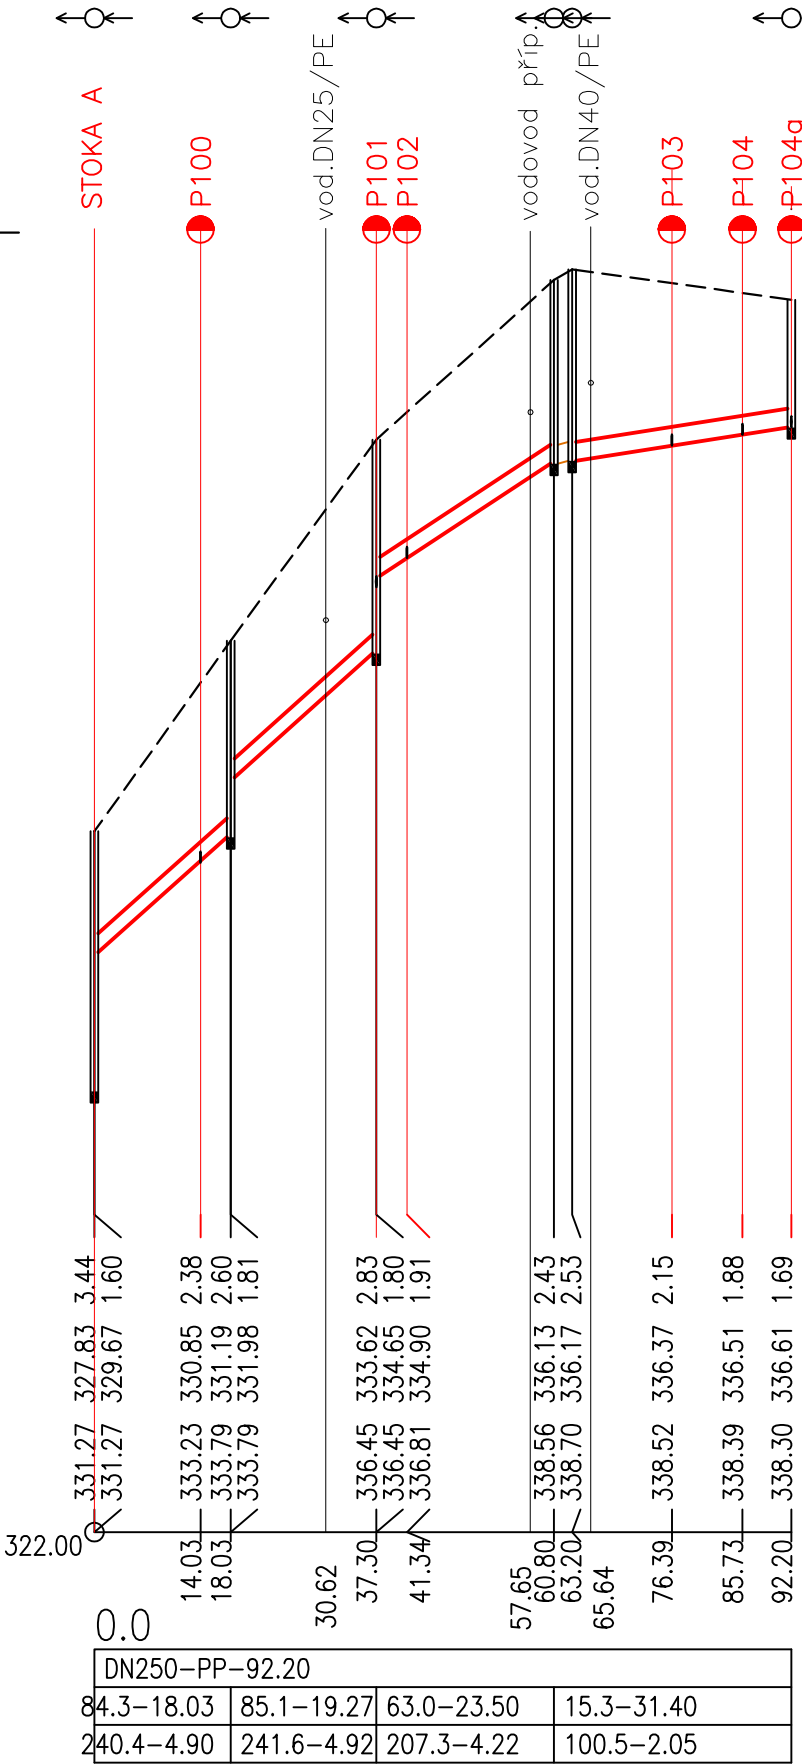


Pozn. Na výkresech nejsou značeny soukromé přípojky na pozemcích soukromých vlastníků - nejsou v evidenci správců sítí a také neevidované dešťové kanalizace. Hloubka uložení stávajících inženýrských sítí je pouze orientační. Hloubku uložení bude nutné při výstavbě ověřit kopanými sondami.

Tato dokumentace včetně všech příloh v tištěné i elektronické podobě je autorským dílem a je duševním vlastnictvím společnosti AWT Rekultivace, a.s., IČ: 47676175. Autorská práva k dokumentaci jsou chráněna autorským zákonem. Objednatel této dokumentace je oprávněn ji využívat pouze k účelům vyplývajícím z uzavřené smlouvy. Jiné užití projektové dokumentace bez písemného souhlasu vlastníka je zakázáno.

DOKUMENTACE PRO STAVEBNÍ POVOLENÍ			DSP	
Projektový manažer: Ing. Jana Kalužíková tel: 735 197 265 email: jana.kaluzikova@awt-rekultivace.cz		Projektant: Bc.Ing. Věra Gřundělová	Generální projektant: AWT REKULTIVACE a.s. Dělnická 41/884 735 64 Havířov-Prostřední Suchá tel:+420 596 580 111 IČO: 47676175 www.awt-rekultivace.cz 	
Hlavní inženýr projektu: Ing. Jana Kalužíková tel: 735 197 265 email: jana.kaluzikova@awt-rekultivace.cz		Vypracoval: Bc.Ing. Věra Gřundělová		
Zodpovědný projektant: Bc.Ing. Věra Gřundělová ČKAIT 1104014 Autorizovaný technik v oboru TV02		Kontroloval: Ing. Roman Hrabec, MBA tel: 602 576 475 email:roman.hrabec@awt-rekultivace.cz		
Investor: Obec Těrlicko Májová 474/16, 735 42 Těrlicko - Horní Těrlicko			Datum 1.v.: 15.12.2018	
Stavba: Snížení ekologické zátěže a znečištění odpadními vodami : Výstavba kanalizace Těrlicko - Hradiště k.ú. Hradiště pod Babí horou (okres Karviná);647489			Číslo zakázky: 17A020	
			Formát: 2 x A4	
			Revize:	
Stavební objekt (SO), provozní soubor (PS): ... Díl: ...			Měřítko: 1:1000/100	
Dokument: PODÉLNÝ PROFIL: STOKA A-13			Paré:	Číslo dokumentu: D.2.22

Podélný profil: STOKA A-15 M 1:1000/100

Rozsah: km 0,00000 - km 0,08197

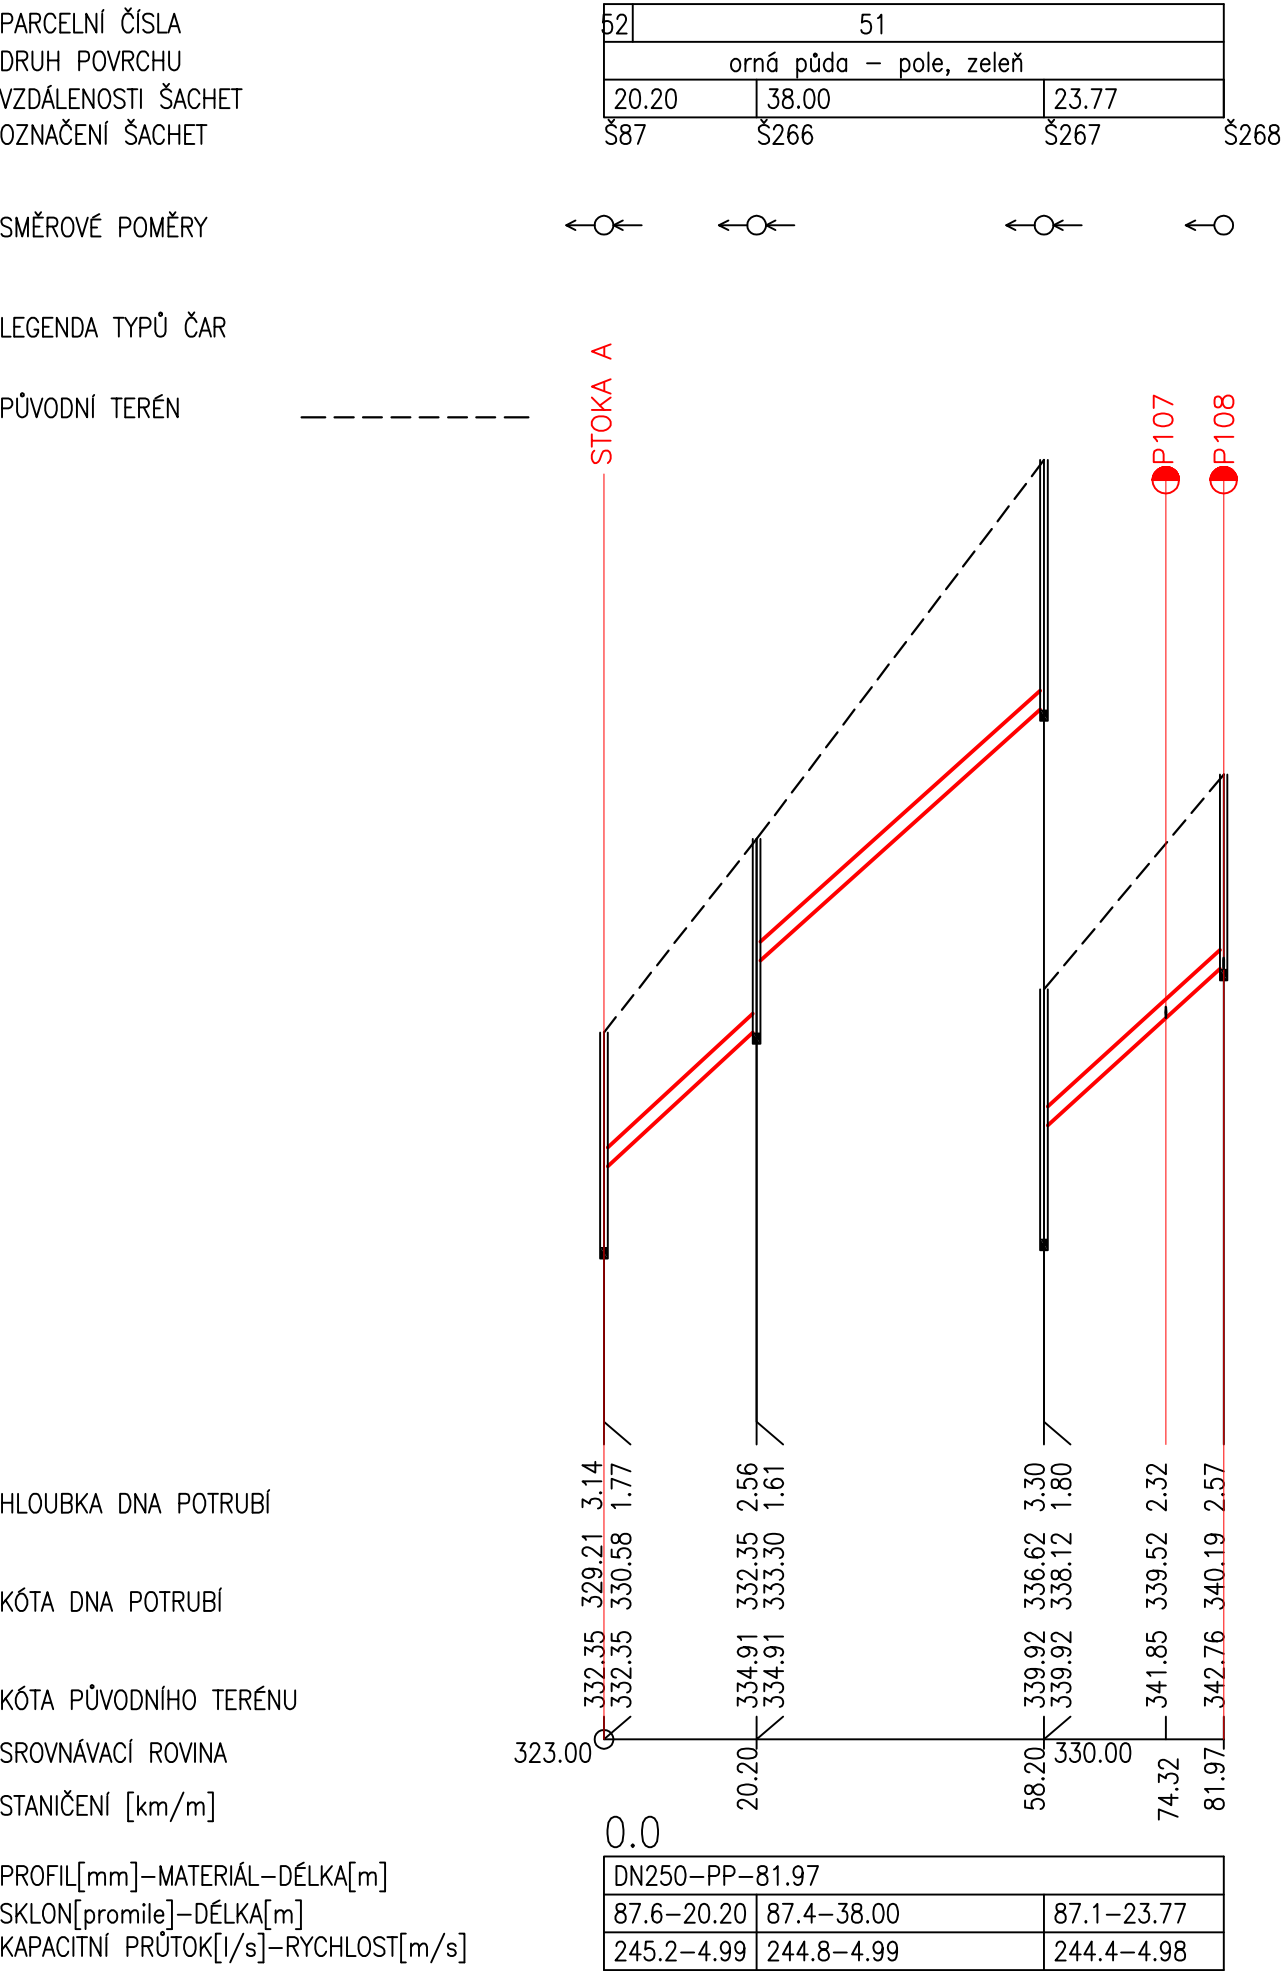

Pozn. Na výkresech nejsou značeny soukromé přípojky na pozemcích soukromých vlastníků - nejsou v evidenci správců sítí a také neevidované dešťové kanalizace. Hloubka uložení stávajících inženýrských sítí je pouze orientační. Hloubku uložení bude nutné při výstavbě ověřit kopanými sondami.

Tato dokumentace včetně všech příloh v tištěné i elektronické podobě je autorským dílem a je duševním vlastnictvím společnosti AWT Rekultivace, a.s., IČ: 47676175. Autorská práva k dokumentaci jsou chráněna autorským zákonem. Objednatel této dokumentace je oprávněn ji využívat pouze k účelům vyplývajícím z uzavřené smlouvy. Jiné užití projektové dokumentace bez písemného souhlasu vlastníka je zakázáno.

DOKUMENTACE PRO STAVEBNÍ POVOLENÍ		DSP	
Projektový manažer: Ing. Jana Kalužíková tel: 735 197 265 email: jana.kaluzikova@awt-rekultivace.cz		Projektant: Bc.Ing. Věra Gřundělová	
Hlavní inženýr projektu: Ing. Jana Kalužíková tel: 735 197 265 email: jana.kaluzikova@awt-rekultivace.cz		Vypracoval: Bc.Ing. Věra Gřundělová	
Zodpovědný projektant: Bc.Ing. Věra Gřundělová ČKAIT 1104014 Autorizovaný technik v oboru TV02		Kontroloval: Ing. Roman Hrabec, MBA tel: 602 576 475 email:roman.hrabec@awt-rekultivace.cz	
Investor: Obec Těrlicko Májová 474/16, 735 42 Těrlicko - Horní Těrlicko		Datum 1.v.: 15.12.2018	
		Číslo zakázky: 17A020	
		Formát: 2 x A4	
		Revize:	
		Měřítko: 1:1000/100	
Stavba: Snížení ekologické zátěže a znečištění odpadními vodami : Výstavba kanalizace Těrlicko - Hradiště k.ú. Hradiště pod Babí horou (okres Karviná);647489		Paré:	
Stavební objekt (SO), provozní soubor (PS): ... Díl: ...		Číslo dokumentu:	
Dokument: PODÉLNÝ PROFIL: STOKA A-15		D.2.24	

Podélný profil: STOKA A-16 M 1:1000/200

Rozsah: km 0,00000 - km 0,26240

PARCELNÍ ČÍSLA
DRUH POVRCHU
VZDÁLENOSTI ŠACHET
OZNAČENÍ ŠACHET



63/1	54/1		54/3													
					63/2		64/1		68/3		69				80	
	břeh – zeleň, zahrady								orná půda – pole, zahrady						zeleň	komun.–štěrk
	9.50	41.00			50.00		40.00		42.00		18.70		19.30	20.00	21.90	
	Š90	Š269			Š270		Š271		Š272		Š273		Š274	Š274a	Š275	Š276

SMĚROVÉ POMĚRY




LEGENDA TYPŮ ČAR

PŮVODNÍ TERÉN

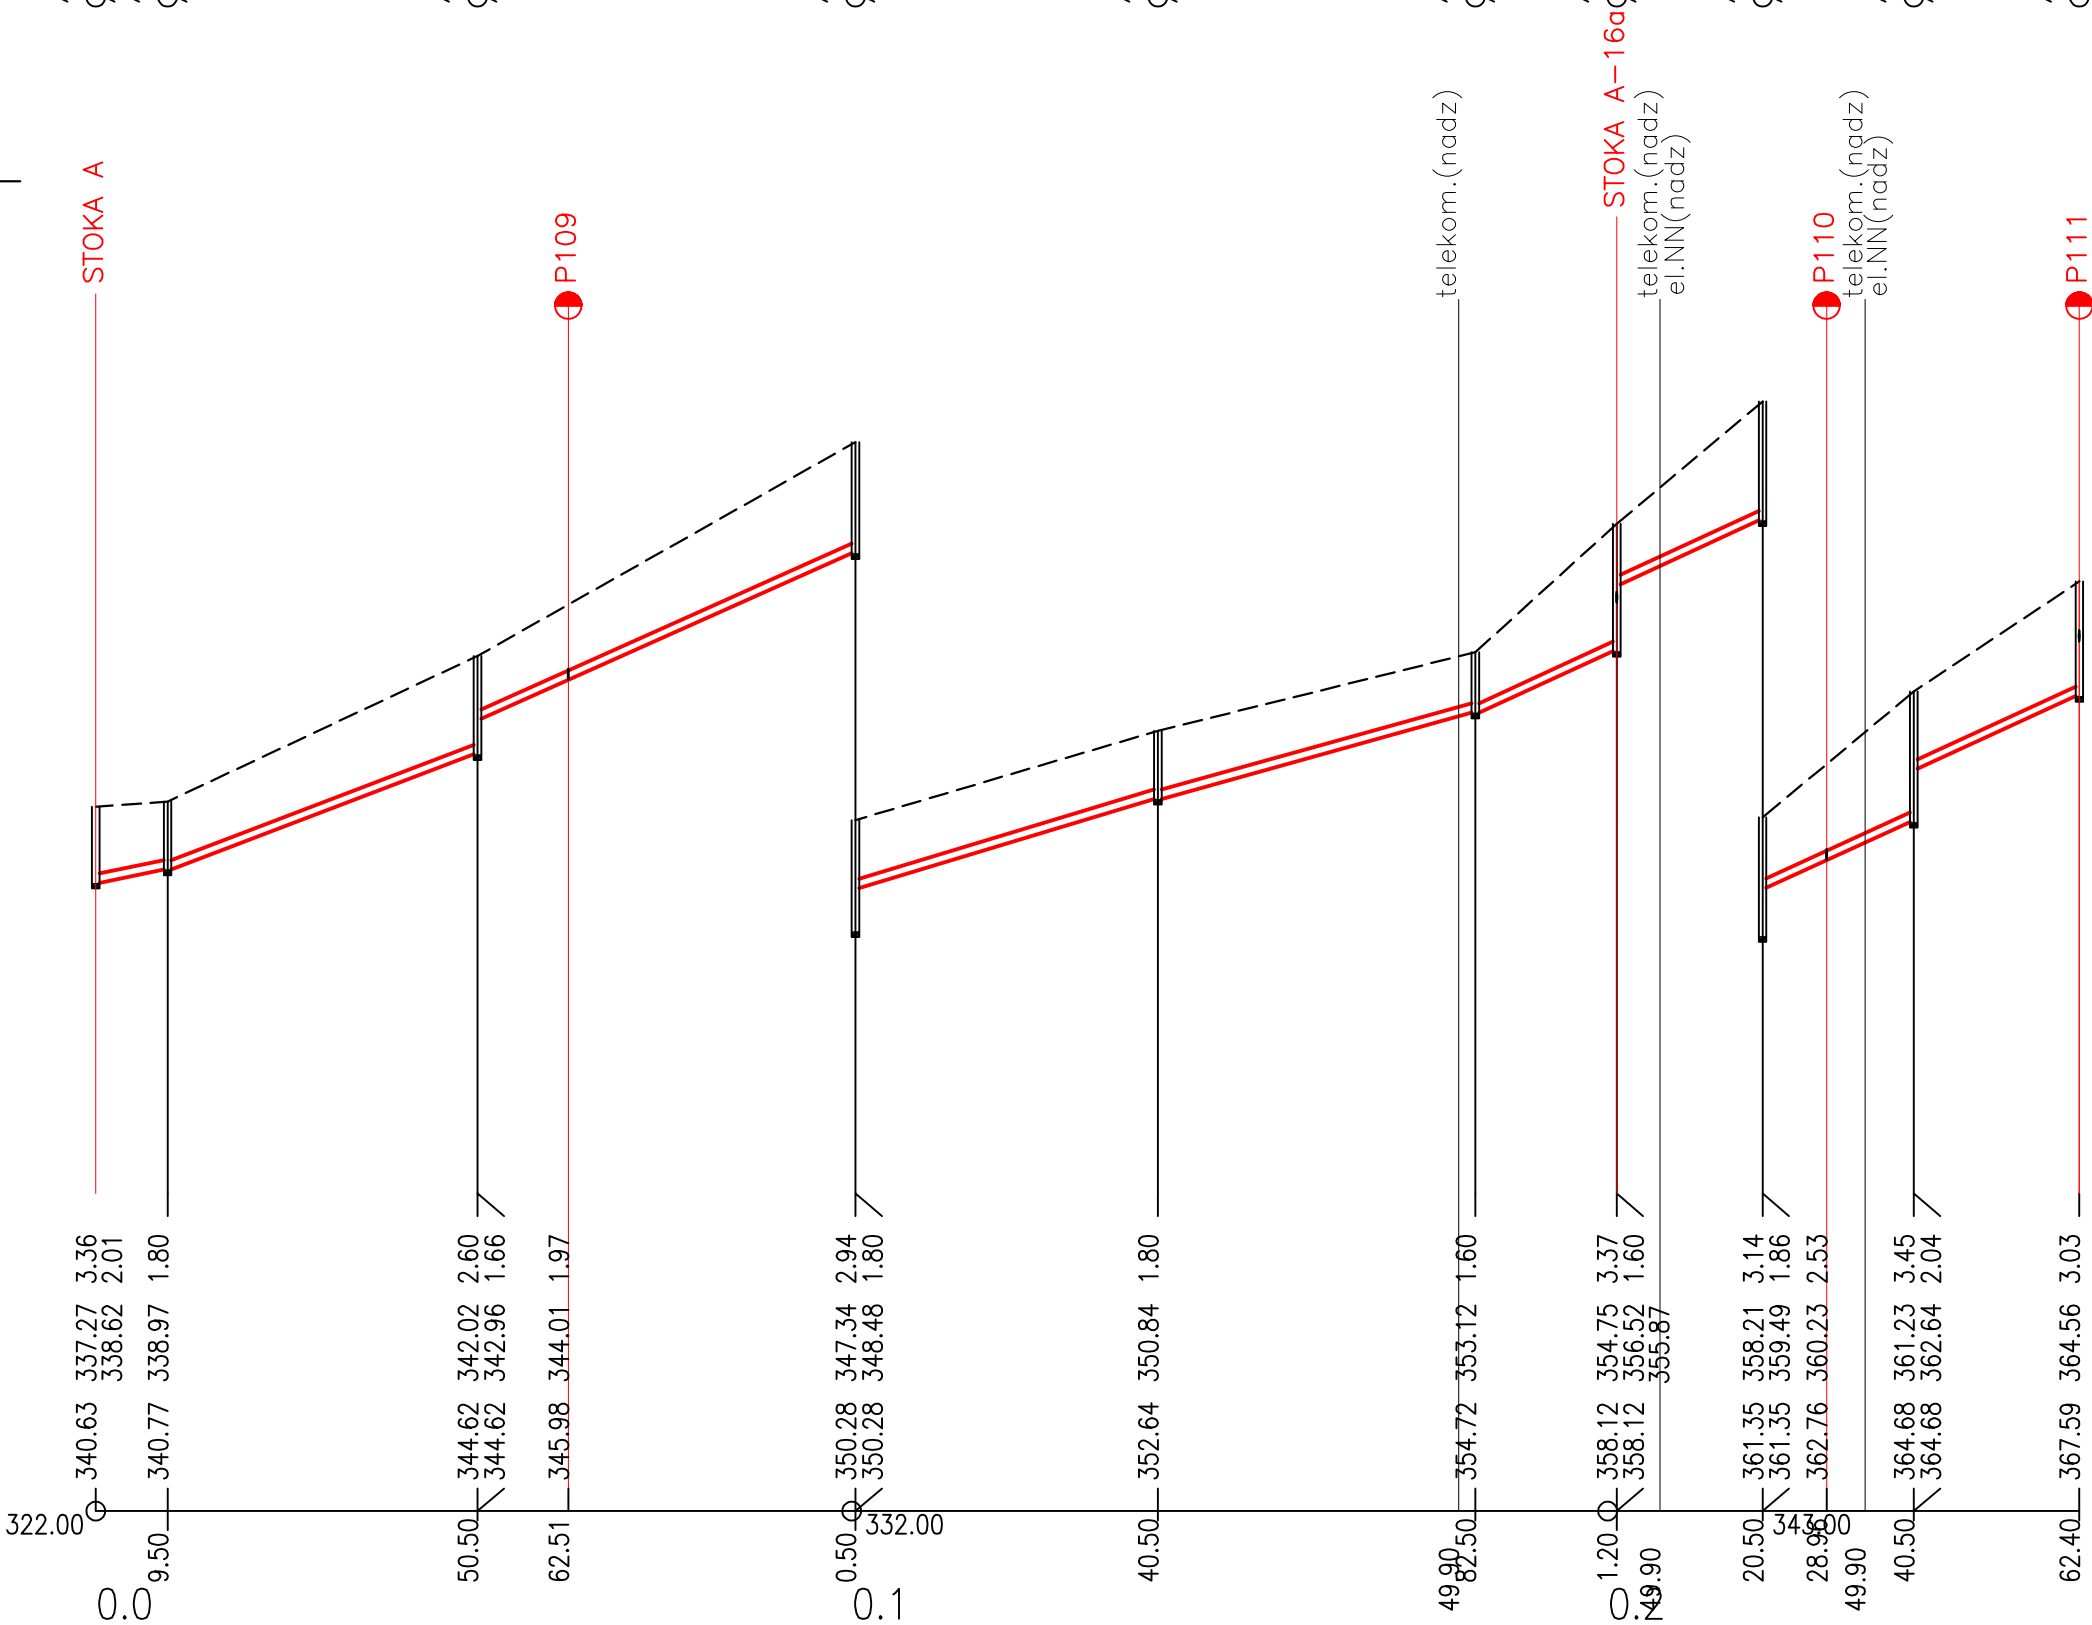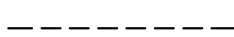

HLOUBKA DNA POTRUBÍ

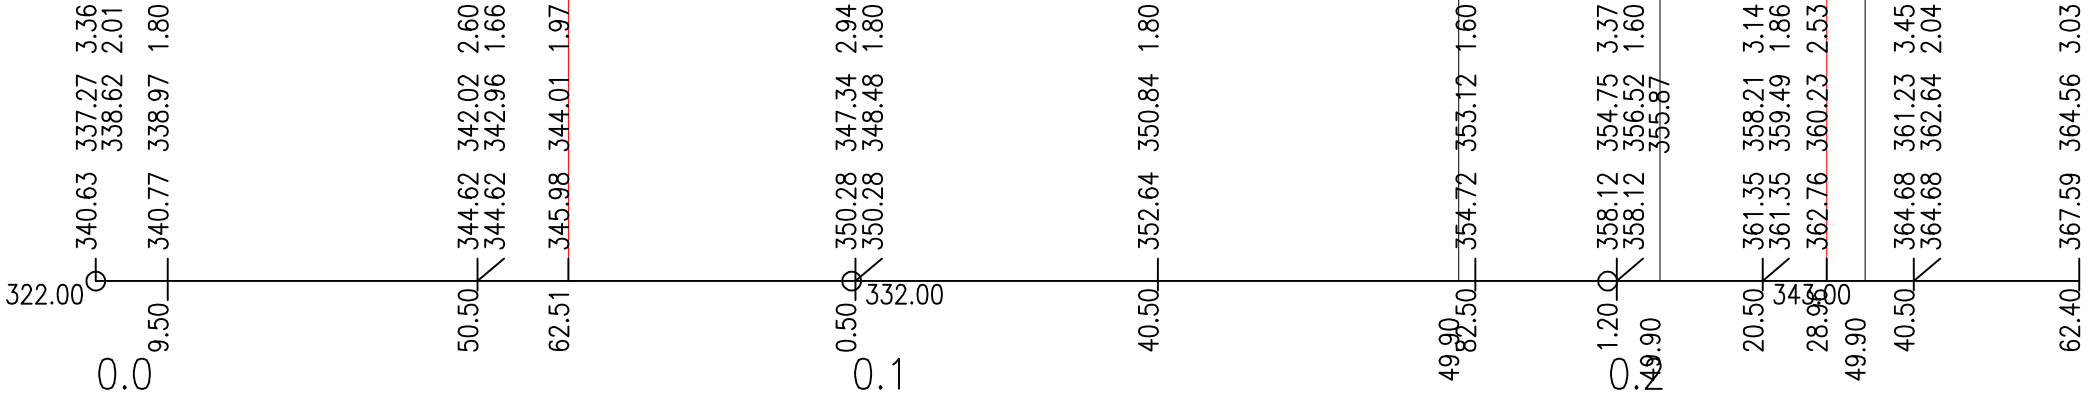

KÓTA DNA POTRUBÍ



KÓTA PŮVODNÍHO TERÉNU

SROVNÁVACÍ ROVINA

STANIČENÍ [km/m]

PROFIL[mm]–MATERIÁL–DÉLKA[m]

SKLON[promile]–DÉLKA[m]

KAPACITNÍ PRŮTOK[l/s]–RYCHLOST[m/s]

DN250–PP–262.40	36.8–9.50	74.4–41.00	87.6–50.00	59.0–40.00	54.3–42.00	87.2–18.70	87.6–19.30	87.0–20.00	87.7–21.90
157.8–3.21	225.6–4.60	245.2–4.99	200.6–4.09	192.2–3.92	244.5–4.98	245.1–4.99	244.3–4.98	245.3–5.00	

Pozn. Na výkresech nejsou značeny soukromé přípojky na pozemcích soukromých vlastníků - nejsou v evidenci správců sítí a také neevidované dešťové kanalizace. Hloubka uložení stávajících inženýrských sítí je pouze orientační. Hloubku uložení bude nutné při výstavbě ověřit kopanými sondami.

Tato dokumentace včetně všech příloh v tištěné i elektronické podobě je autorským dílem a je duševním vlastnictvím společnosti AWT Rekultivace, a.s., IČ: 47676175. Autorská práva k dokumentaci jsou chráněna autorským zákonem. Objednatel této dokumentace je oprávněn ji využívat pouze k účelům vyplývajícím z uzavřené smlouvy. Jiné užití projektové dokumentace bez písemného souhlasu vlastníka je zakázáno.

DOKUMENTACE PRO STAVEBNÍ POVOLENÍ			DSP		
Projektový manažer: Ing. Jana Kalužíková tel: 735 197 265 email: jana.kaluzikova@awt-rekultivace.cz		Projektant: Bc.Ing. Věra Gřundělová		Generální projektant: AWT REKULTIVACE a.s. Dělnická 41/884 735 64 Havířov-Prostřední Suchá tel:+420 596 580 111 IČO: 47676175 www.awt-rekultivace.cz 	
Hlavní inženýr projektu: Ing. Jana Kalužíková tel: 735 197 265 email: jana.kaluzikova@awt-rekultivace.cz		Vypracoval: Bc.Ing. Věra Gřundělová			
Zodpovědný projektant: Bc.Ing. Věra Gřundělová ČKAIT 1104014 Autorizovaný technik v oboru TV02		Kontroloval: Ing. Roman Hrabec, MBA tel: 602 576 475 email: roman.hrabec@awt-rekultivace.cz			
Investor: Obec Těrlicko Májová 474/16, 735 42 Těrlicko - Horní Těrlicko				Datum 1.v.: 15.12.2018	
Stavba: Snížení ekologické zátěže a znečištění odpadními vodami : Výstavba kanalizace Těrlicko - Hradiště k.ú. Hradiště pod Babí horou (okres Karviná);647489				Číslo zakázky: 17A020	
				Formát: 3 x A4	
				Revize:	
Stavební objekt (SO), provozní soubor (PS): ...				Měřítko: 1:1000/200	
Díl: ...				Paré:	Číslo dokumentu: D.2.25
Dokument: PODÉLNÝ PROFIL: STOKA A-16					

Podélný profil: STOKA A-16a M 1:1000/100

Rozsah: km 0,00000 - km 0,06520

PARCELNÍ ČÍSLA	69	80	81	79	81
DRUH POVRCHU			pole	zeleň	příjezd.
VZDÁLENOSTI ŠACHET		38.90		17.30	9.00
OZNAČENÍ ŠACHET	274		277	277a	278

SMĚROVÉ POMĚRY

LEGENDA TYPŮ ČAR

PŮVODNÍ TERÉN

HLoubKA DNA POTRUBÍ

KÓTA DNA POTRUBÍ

KÓTA PŮVODNÍHO TERÉNU


SROVNÁVACÍ ROVINA

STANIČENÍ [km/m]

PROFIL[mm]–MATERIÁL–DÉLKA[m]

SKLON[promile]–DÉLKA[m]

KAPACITNÍ PRŮTOK[l/s]–RYCHLOST[m/s]

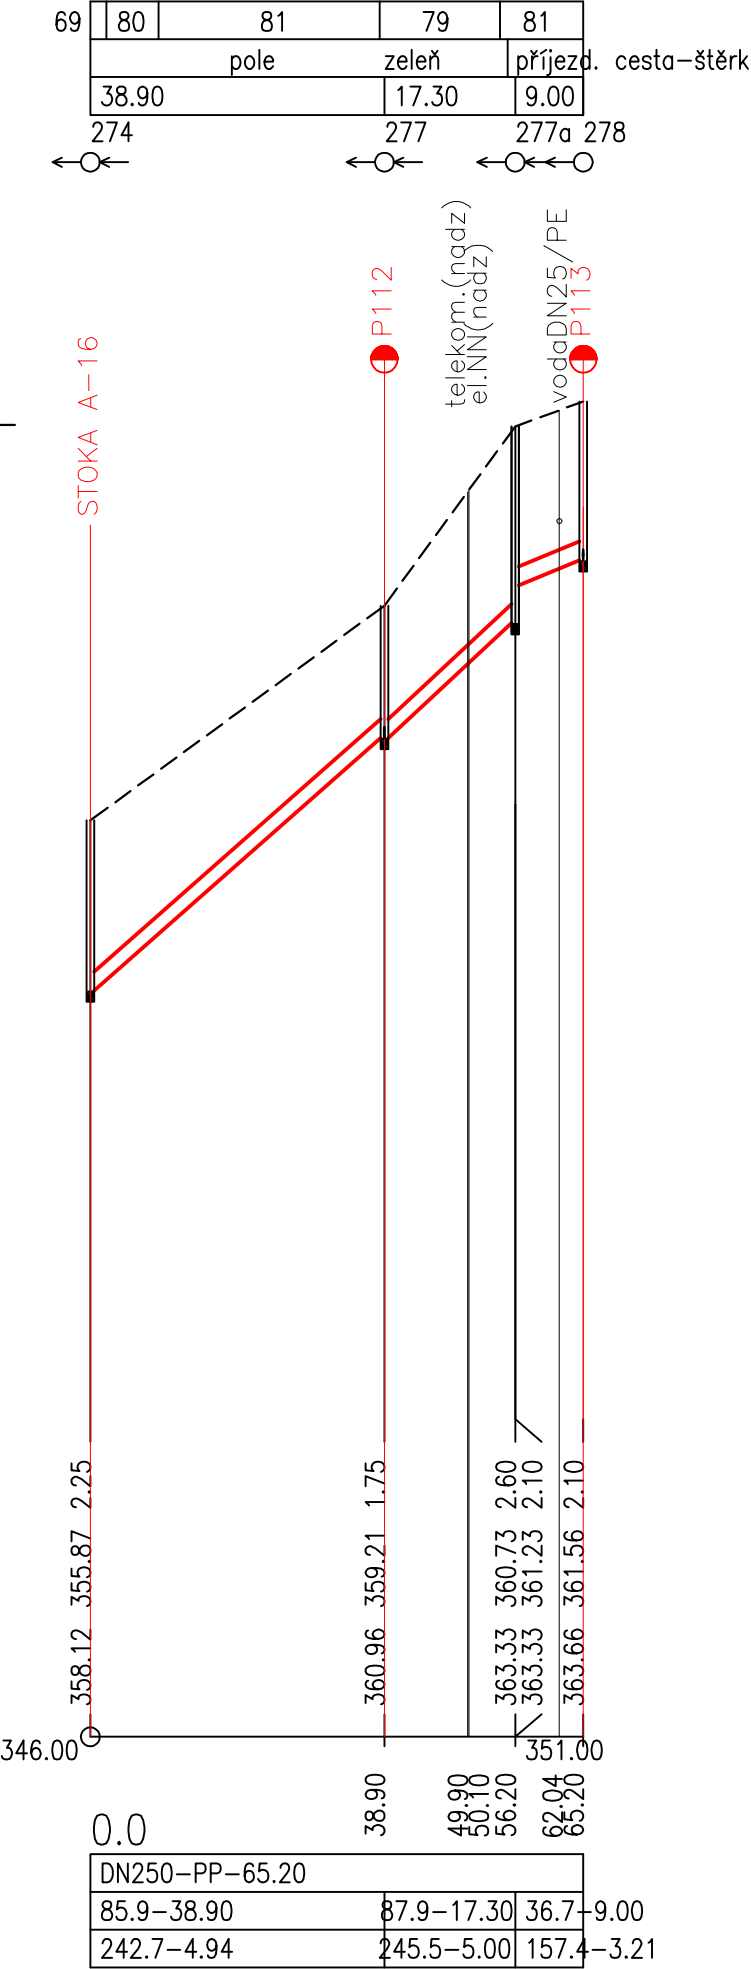

Pozn. Na výkresech nejsou značeny soukromé přípojky na pozemcích soukromých vlastníků - nejsou v evidenci správců sítí a také neevidované dešťové kanalizace. Hloubka uložení stávajících inženýrských sítí je pouze orientační. Hloubku uložení bude nutné při výstavbě ověřit kopanými sondami.

Tato dokumentace včetně všech příloh v tištěné i elektronické podobě je autorským dílem a je duševním vlastnictvím společnosti AWT Rekultivace, a.s., IČ: 47676175. Autorská práva k dokumentaci jsou chráněna autorským zákonem. Objednatel této dokumentace je oprávněn ji využívat pouze k účelům vyplývajícím z uzavřené smlouvy. Jiné užití projektové dokumentace bez písemného souhlasu vlastníka je zakázáno.

DOKUMENTACE PRO STAVEBNÍ POVOLENÍ		DSP	
Projektový manažer: Ing. Jana Kalužíková tel: 735 197 265 email: jana.kaluzikova@awt-rekultivace.cz		Generální projektant: AWT REKULTIVACE a.s. Dělnická 41/884 735 64 Havířov-Prostřední Suchá tel:+420 596 580 111 IČO: 47676175 www.awt-rekultivace.cz	
Hlavní inženýr projektu: Ing. Jana Kalužíková tel: 735 197 265 email: jana.kaluzikova@awt-rekultivace.cz		Bc.Ing. Věra Gřundělová	
Zodpovědný projektant: Bc.Ing. Věra Gřundělová ČKAIT 1104014 Autorizovaný technik v oboru TV02		Ing. Roman Hrabec, MBA tel: 602 576 475 email: roman.hrabec@awt-rekultivace.cz	
Investor: Obec Těrlicko Májová 474/16, 735 42 Těrlicko - Horní Těrlicko		Datum 1.v.: 15.12.2018	
Stavba: Snížení ekologické zátěže a znečištění odpadními vodami : Výstavba kanalizace Těrlicko - Hradiště k.ú. Hradiště pod Babí horou (okres Karviná);647489		Číslo zakázky: 17A020	
Stavební objekt (SO), provozní soubor (PS): ... Díl: ...		Formát: 2 x A4	
Dokument: PODÉLNÝ PROFIL: STOKA A-16a		Revize:	
		Měřítko: 1:1000/100	
		Paré:	Číslo dokumentu: D.2.26

Číslo revize:	Obsah revize:	Datum revize:	Vypracoval:

Tato dokumentace včetně všech příloh v tištěné i elektronické podobě je autorským dílem a je duševním vlastnictvím společnosti AWT Rekultivace, a.s., IČ: 47676175. Autorská práva k dokumentaci jsou chráněna autorským zákonem. Objednatel této dokumentace je oprávněn ji využívat pouze k účelům vyplývajícím z uzavřené smlouvy. Jiné užití projektové dokumentace bez písemného souhlasu vlastníka je zakázáno.

DOKUMENTACE PRO STAVEBNÍ POVOLENÍ		DSP	
Projektový manažer: Ing. Jana Kalužíková tel: 735 197 265 email: jana.kaluzikova@awt-rekultivace.cz		Projektant: Bc.Ing. Věra Gřundělová	
Hlavní inženýr projektu: Ing. Jana Kalužíková tel: 735 197 265 email: jana.kaluzikova@awt-rekultivace.cz		Vypracoval: Bc.Ing. Věra Gřundělová	
Zodpovědný projektant: Bc.Ing. Věra Gřundělová ČKAIT 1104014 Autorizovaný technik v oboru TV02		Kontroloval: Ing. Roman Hrabec, MBA tel: 602 576 475 email: roman.hrabec@awt-rekultivace.cz	
Investor: Obec Těrlicko Májová 474/16, 735 42 Těrlicko - Horní Těrlicko		Datum 1.v.: 15.12.2018	
Stavba: Snížení ekologické zátěže a znečištění odpadními vodami : Výstavba kanalizace Těrlicko - Hradiště k.ú. Hradiště pod Babí horou (okres Karviná);647489		Číslo zakázky: 17A020	
Stavební objekt (SO), provozní soubor (PS): ... Díl: ...		Formát: x A4	
Dokument: LISTY KANALIZAČNÍCH PŘÍPOJEK		Revize: Měřítko: -	
		Paré:	Číslo dokumentu: D.3



- PŘÍPOJKA P1
- PŘÍPOJKA P2
- PŘÍPOJKA P3
- PŘÍPOJKA P4
- PŘÍPOJKA P5
- PŘÍPOJKA P6
- PŘÍPOJKA P7
- PŘÍPOJKA P8
- PŘÍPOJKA P9
- PŘÍPOJKA P10
- PŘÍPOJKA P11
- PŘÍPOJKA P12
- PŘÍPOJKA P13
- PŘÍPOJKA P14
- PŘÍPOJKA P15
- PŘÍPOJKA P16
- PŘÍPOJKA P17
- PŘÍPOJKA P18
- ODBOČKA P19
- PŘÍPOJKA P20
- PŘÍPOJKA P21
- PŘÍPOJKA P22
- PŘÍPOJKA P23
- PŘÍPOJKA P24
- PŘÍPOJKA P25
- PŘÍPOJKA P26
- PŘÍPOJKA P27
- PŘÍPOJKA P28
- PŘÍPOJKA P29
- PŘÍPOJKA P30
- PŘÍPOJKA P31
- PŘÍPOJKA P32
- PŘÍPOJKA P33
- PŘÍPOJKA P34
- PŘÍPOJKA P35
- PŘÍPOJKA P36
- PŘÍPOJKA P37
- PŘÍPOJKA P38
- PŘÍPOJKA P39
- PŘÍPOJKA P40
- PŘÍPOJKA P41
- PŘÍPOJKA P42
- ODBOČKA P43
- PŘÍPOJKA P44
- ODBOČKA P45
- PŘÍPOJKA P46
- PŘÍPOJKA P47
- PŘÍPOJKA P48
- ODBOČKA P49
- PŘÍPOJKA P50
- PŘÍPOJKA P51
- ODBOČKA P52
- PŘÍPOJKA P53
- ODBOČKA P54
- PŘÍPOJKA P55
- ODBOČKA 56
- PŘÍPOJKA P57
- PŘÍPOJKA P58
- PŘÍPOJKA P59
- PŘÍPOJKA P60
- PŘÍPOJKA P62
- ODBOČKA P63
- ODBOČKA P64
- PŘÍPOJKA P66
- PŘÍPOJKA P68
- PŘÍPOJKA P68a
- PŘÍPOJKA P69
- PŘÍPOJKA P69a
- PŘÍPOJKA P70
- PŘÍPOJKA P71
- PŘÍPOJKA P72
- PŘÍPOJKA P73
- ODBOČKA P74
- ODBOČKA P75
- PŘÍPOJKA P76
- PŘÍPOJKA P77
- PŘÍPOJKA P78
- ODBOČKA P79
- PŘÍPOJKA P80
- ODBOČKA P81
- PŘÍPOJKA P82
- PŘÍPOJKA P83
- PŘÍPOJKA P84
- PŘÍPOJKA P85
- PŘÍPOJKA P86
- ODBOČKA P87
- PŘÍPOJKA P88
- PŘÍPOJKA P89
- PŘÍPOJKA P90
- PŘÍPOJKA P91
- PŘÍPOJKA P92
- PŘÍPOJKA P93
- PŘÍPOJKA P94
- PŘÍPOJKA P95
- PŘÍPOJKA P96
- PŘÍPOJKA P97
- PŘÍPOJKA P98
- PŘÍPOJKA P99
- PŘÍPOJKA P100
- PŘÍPOJKA P101
- PŘÍPOJKA P102
- PŘÍPOJKA P103
- PŘÍPOJKA P104
- PŘÍPOJKA P104a
- PŘÍPOJKA P105
- PŘÍPOJKA P106
- PŘÍPOJKA P107
- PŘÍPOJKA P108
- ODBOČKA P109
- PŘÍPOJKA P110
- ODBOČKA P111
- PŘÍPOJKA P112
- PŘÍPOJKA P113
- PŘÍPOJKA P114
- PŘÍPOJKA P115

PARCELNÍ ČÍSLA
DRUH POVRCHU
VZDÁLENOSTI ŠACHET
OZNAČENÍ ŠACHET

417/1	
ZELEŇ	
5.76	

A

RŠ1

SMĚROVÉ POMĚRY



PŘÍPOJKA P1
MĚŘÍTKA 1:100/100

STOKA A

HLOUBKA DNA POTRUBÍ

KÓTA DNA POTRUBÍ


KÓTA PŮVODNÍHO TERÉNU

SROVNÁVACÍ ROVINA

STANIČENÍ [km/m]

PROFIL[mm]–MATERIÁL–DÉLKA[m]

SKLON[promile]–DÉLKA[m]

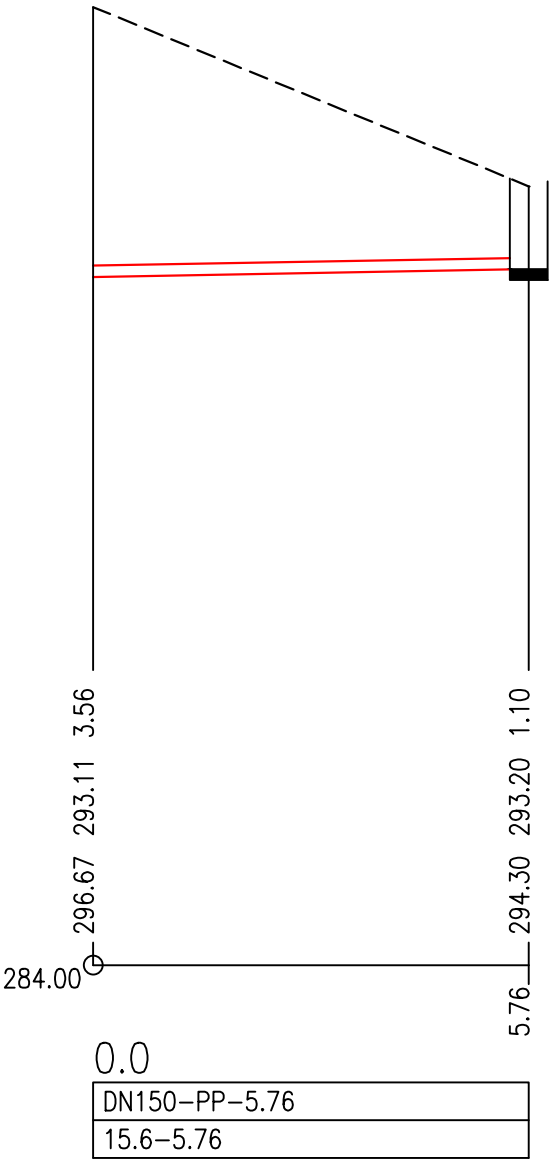

PARCELNÍ ČÍSLO
DRUH POVRCHU
VZDÁLENOSTI ŠACHET
OZNAČENÍ ŠACHET

4/4
ZELEŇ
1.87

A RŠ2

SMĚROVÉ POMĚRY



PŘÍPOJKA P2
MĚŘÍTKA 1:100/100

STOKA A

HLOUBKA DNA POTRUBÍ

KÓTA DNA POTRUBÍ


KÓTA PŮVODNÍHO TERÉNU

SROVNÁVACÍ ROVINA

STANIČENÍ [km/m]

PROFIL[mm]–MATERIÁL–DÉLKA[m]

SKLON[promile]–DÉLKA[m]

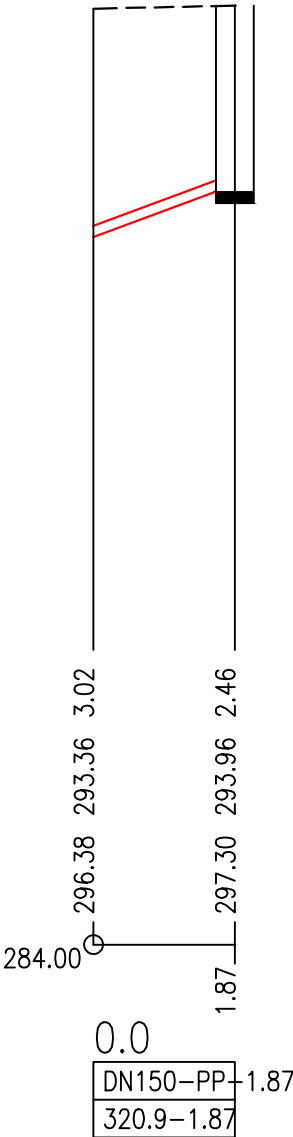


PARCELNÍ ČÍSLO
DRUH POVRCHU
VZDÁLENOSTI ŠACHET
OZNAČENÍ ŠACHET

409
ZELEŇ
1.27

A RŠ3

SMĚROVÉ POMĚRY

 

PŘÍPOJKA P3
MĚŘITKA 1:100/100

STOKA A

HLOUBKA DNA POTRUBÍ


KÓTA DNA POTRUBÍ

KÓTA PŮVODNÍHO TERÉNU

SROVNÁVACÍ ROVINA

STANIČENÍ [km/m]


PROFIL[mm]–MATERIÁL–DÉLKA[m]
SKLON[promile]–DÉLKA[m]

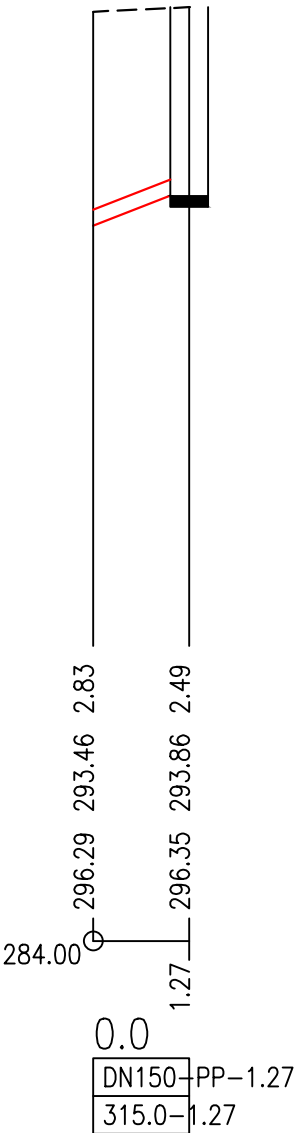

PARCELNÍ ČÍSLO
DRUH POVRCHU
VZDÁLENOSTI ŠACHET
OZNAČENÍ ŠACHET

406
ZELEŇ
1.15
A RŠ4

SMĚROVÉ POMĚRY

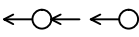

PŘÍPOJKA P4
MĚŘÍTKA 1:100/100

STOKA A

HLOUBKA DNA POTRUBÍ


KÓTA DNA POTRUBÍ

KÓTA PŮVODNÍHO TERÉNU

SROVNÁVACÍ ROVINA

STANIČENÍ [km/m]

PROFIL[mm]–MATERIÁL–DÉLKA[m]
SKLON[promile]–DÉLKA[m]

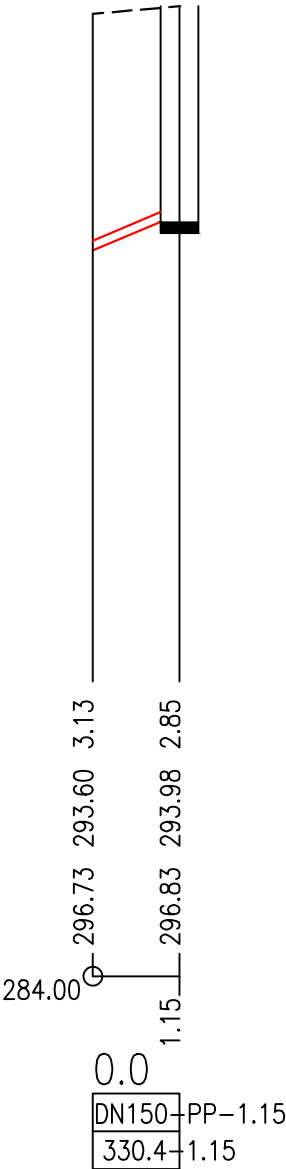

PARCELNÍ ČÍSLA
DRUH POVRCHU
VZDÁLENOSTI ŠACHET
OZNAČENÍ ŠACHET

404	
ZELEŇ	
2.02	

A

RŠ5

SMĚROVÉ POMĚRY



PŘÍPOJKA P5

MĚŘÍTKA 1:100/100

STOKA A

HLOUBKA DNA POTRUBÍ

KÓTA DNA POTRUBÍ


KÓTA PŮVODNÍHO TERÉNU

SROVNÁVACÍ ROVINA

STANIČENÍ [km/m]

PROFIL[mm]–MATERIÁL–DÉLKA[m]

SKLON[promile]–DÉLKA[m]

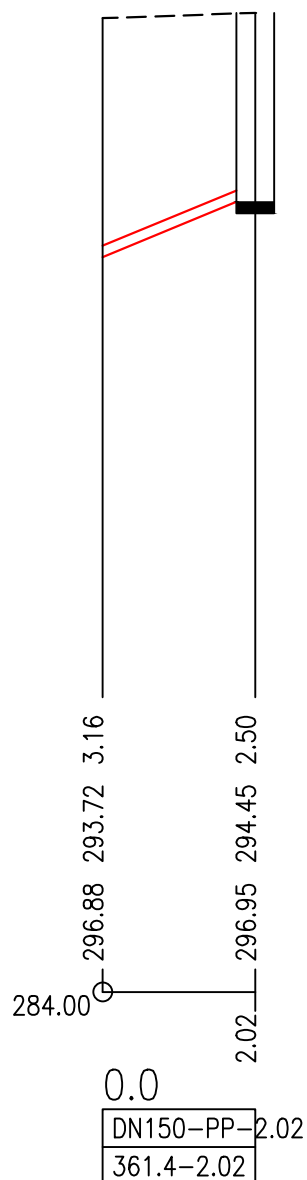


PARCELNÍ ČÍSLA
DRUH POVRCHU
VZDÁLENOSTI ŠACHET
OZNAČENÍ ŠACHET

398
ZELEŇ
1.15

A RŠ6

SMĚROVÉ POMĚRY

 

PŘÍPOJKA P6
MĚŘÍTKA 1:100/100

STOKA A

HLOUBKA DNA POTRUBÍ


KÓTA DNA POTRUBÍ

KÓTA PŮVODNÍHO TERÉNU

SROVNÁVACÍ ROVINA

STANIČENÍ [km/m]

PROFIL[mm]–MATERIÁL–DÉLKA[m]
SKLON[promile]–DÉLKA[m]

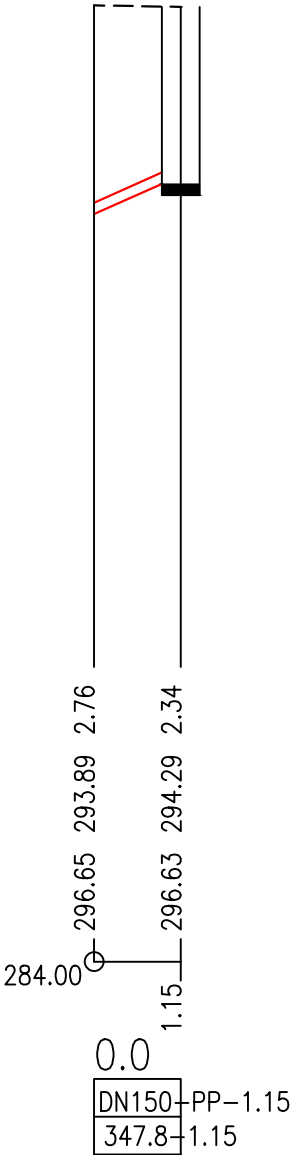


PARCELNÍ ČÍSLO
DRUH POVRCHU
VZDÁLENOSTI ŠACHET
OZNAČENÍ ŠACHET

393/1
ZELEŇ
1.34

A RŠ7

SMĚROVÉ POMĚRY

 

PŘÍPOJKA P7

MĚŘÍTKA 1:100/100

STOKA A

HLOUBKA DNA POTRUBÍ

KÓTA DNA POTRUBÍ


KÓTA PŮVODNÍHO TERÉNU

SROVNÁVACÍ ROVINA

STANIČENÍ [km/m]

PROFIL[mm]–MATERIÁL–DÉLKA[m]

SKLON[promile]–DÉLKA[m]

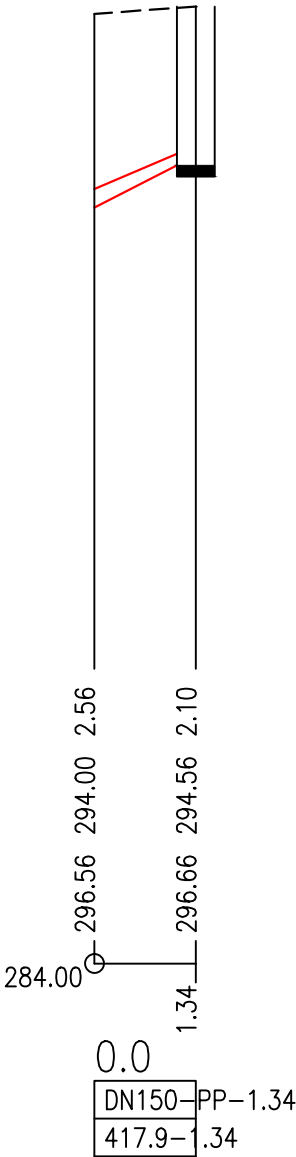

PARCELNÍ ČÍSLA
DRUH POVRCHU
VZDÁLENOSTI ŠACHET
OZNAČENÍ ŠACHET

SMĚROVÉ POMĚRY

PŘÍPOJKA P8
MĚŘÍTKA 1:100/100

HLOUBKA DNA POTRUBÍ

KÓTA DNA POTRUBÍ

KÓTA PŮVODNÍHO TERÉNU

SROVNÁVACÍ ROVINA

STANIČENÍ [km/m]


PROFIL[mm]–MATERIÁL–DÉLKA[m]
SKLON[promile]–DÉLKA[m]

388
ZELEŇ
11.09

A RŠ8



STOKA A

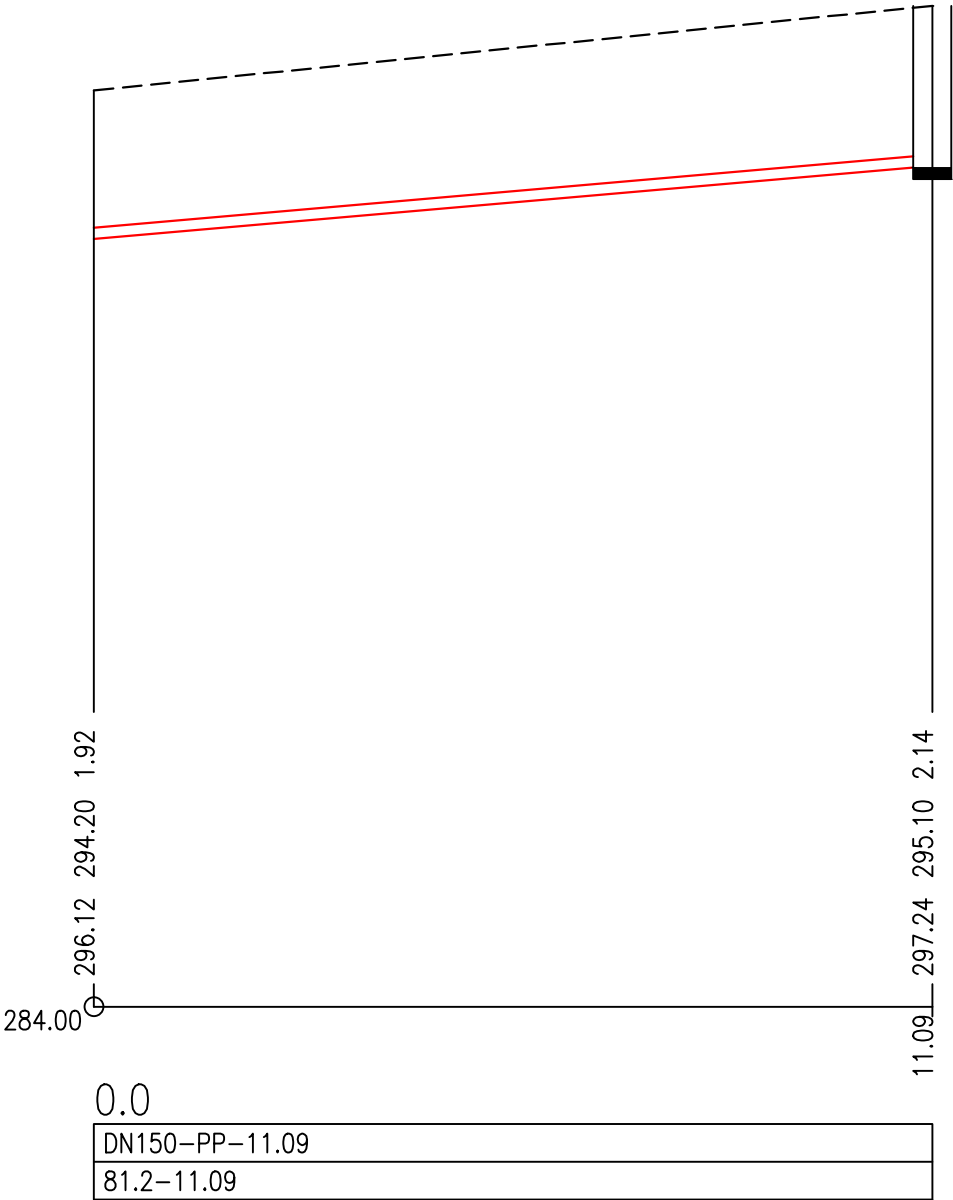

DN150–PP–11.09
81.2–11.09

PARCELNÍ ČÍSLA
DRUH POVRCHU
VZDÁLENOSTI ŠACHET
OZNAČENÍ ŠACHET

353	
ASFALT	ZEL.
3.23	
A3	RŠ9

SMĚROVÉ POMĚRY



PŘÍPOJKA P9

MĚŘÍTKA 1:100/100

HLOUBKA DNA POTRUBÍ


KÓTA DNA POTRUBÍ

KÓTA PŮVODNÍHO TERÉNU

SROVNÁVACÍ ROVINA

STANIČENÍ [km/m]

PROFIL[mm]–MATERIÁL–DÉLKA[m]
SKLON[promile]–DÉLKA[m]

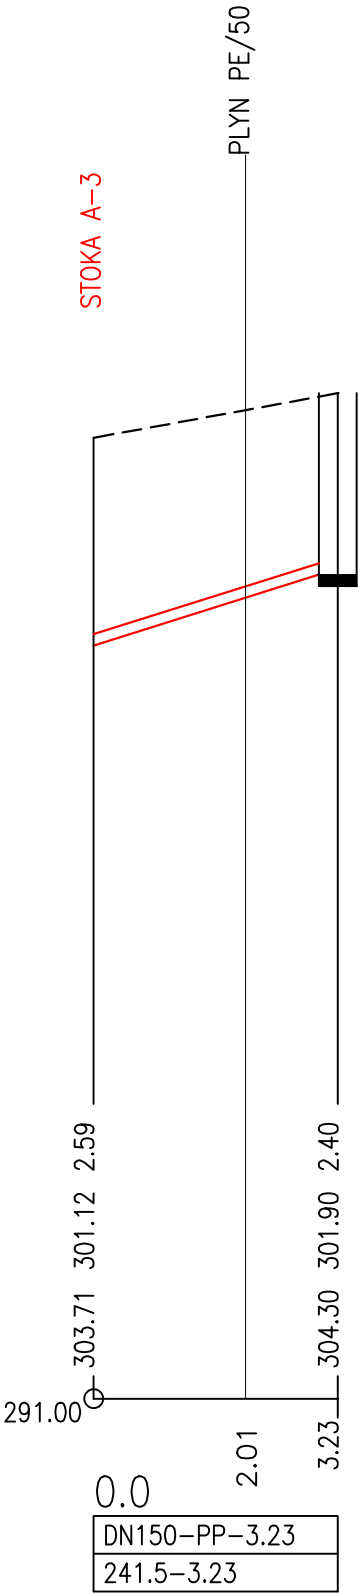

PARCELNÍ ČÍSLA
DRUH POVRCHU
VZDÁLENOSTI ŠACHET
OZNAČENÍ ŠACHET

SMĚROVÉ POMĚRY

PŘÍPOJKA P10
MĚŘÍTKA 1:100/100

HLOUBKA DNA POTRUBÍ


KÓTA DNA POTRUBÍ

KÓTA PŮVODNÍHO TERÉNU

SROVNÁVACÍ ROVINA

STANIČENÍ [km/m]

PROFIL[mm]–MATERIÁL–DÉLKA[m]
SKLON[promile]–DÉLKA[m]

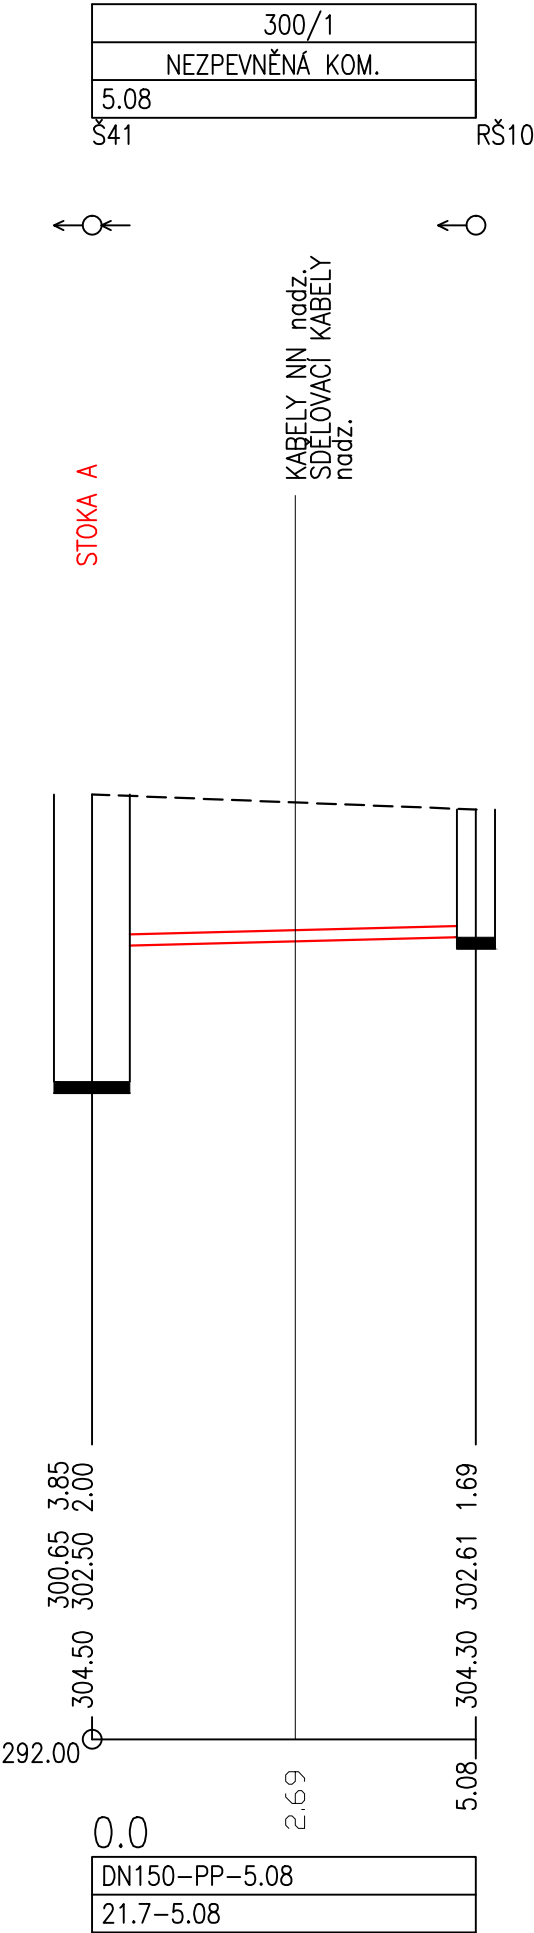

PARCELNÍ ČÍSLA
DRUH POVRCHU
VZDÁLENOSTI ŠACHET
OZNAČENÍ ŠACHET

222/6	
NEZ. KOM.	ZELEŇ
3.50	

A RŠ11

SMĚROVÉ POMĚRY



PŘÍPOJKA P11

MĚŘÍTKA 1:100/100

STOKA A

HLOUBKA DNA POTRUBÍ


KÓTA DNA POTRUBÍ

KÓTA PŮVODNÍHO TERÉNU

SROVNÁVACÍ ROVINA

STANIČENÍ [km/m]

PROFIL[mm]–MATERIÁL–DÉLKA[m]
SKLON[promile]–DÉLKA[m]

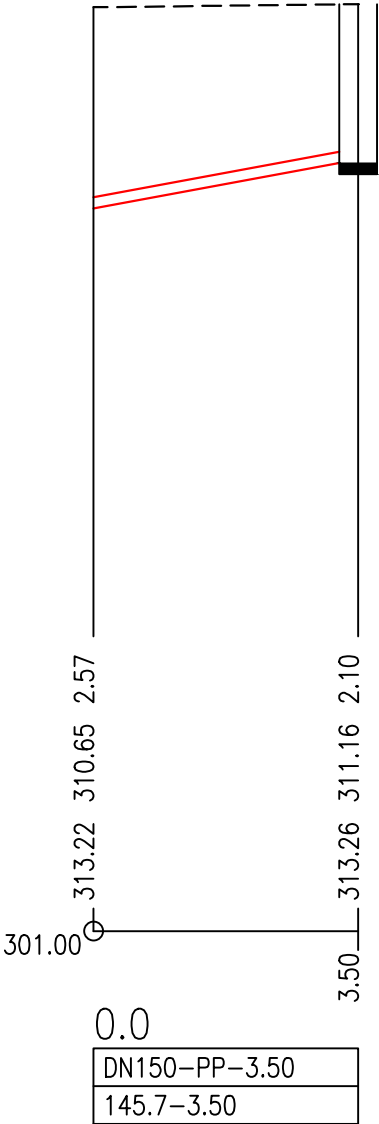

PARCELNÍ ČÍSLA
DRUH POVRCHU
VZDÁLENOSTI ŠACHET
OZNAČENÍ ŠACHET

SMĚROVÉ POMĚRY

PŘÍPOJKA P12

MĚŘÍTKA 1:100/100

HLOUBKA DNA POTRUBÍ



KÓTA DNA POTRUBÍ

KÓTA PŮVODNÍHO TERÉNU

SROVNÁVACÍ ROVINA

STANIČENÍ [km/m]

PROFIL[mm]–MATERIÁL–DÉLKA[m]
SKLON[promile]–DÉLKA[m]

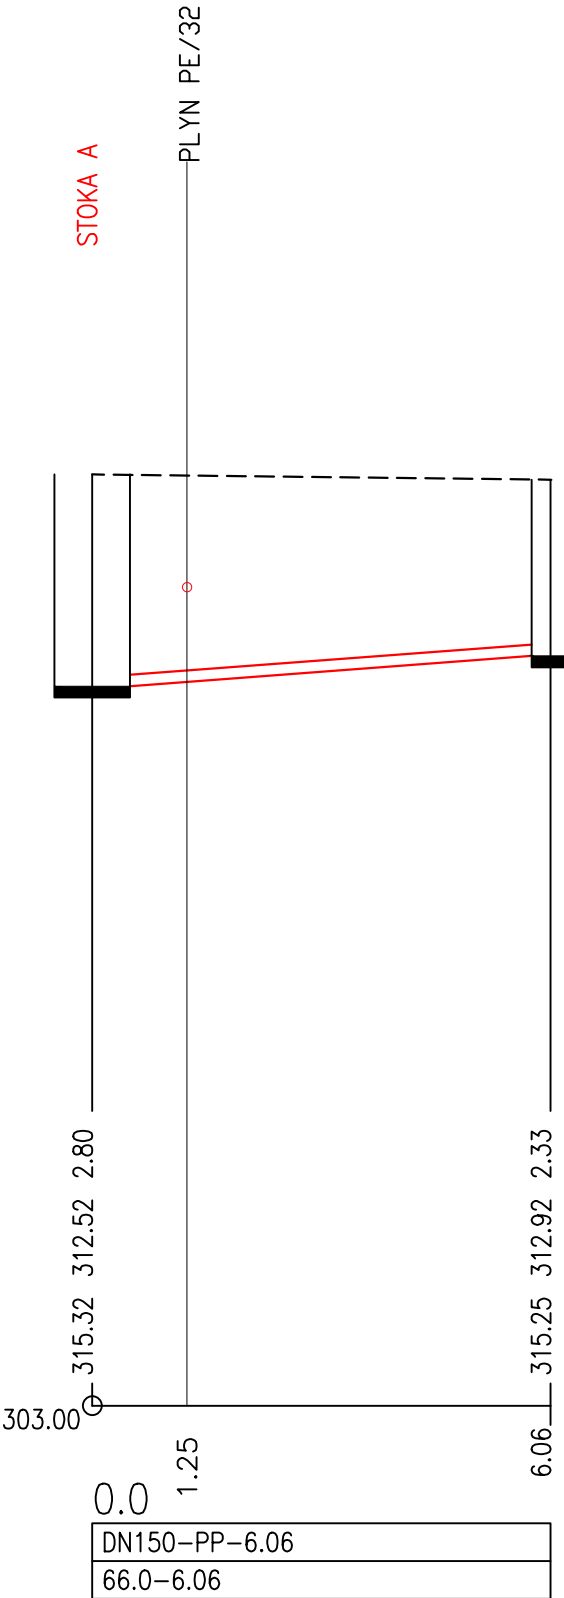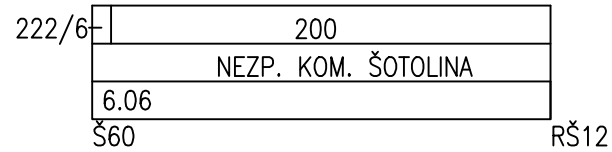

PARCELNÍ ČÍSLO
DRUH POVRCHU
VZDÁLENOSTI ŠACHET
OZNAČENÍ ŠACHET

222/5	222/6	180
NEZ.KOM.		ZEL.
3.61		

A RŠ13

SMĚROVÉ POMĚRY



PŘÍPOJKA P13

MĚŘÍTKA 1:100/100

HLOUBKA DNA POTRUBÍ


KÓTA DNA POTRUBÍ

KÓTA PŮVODNÍHO TERÉNU

SROVNÁVACÍ ROVINA

STANIČENÍ [km/m]

PROFIL[mm]–MATERIÁL–DÉLKA[m]
SKLON[promile]–DÉLKA[m]

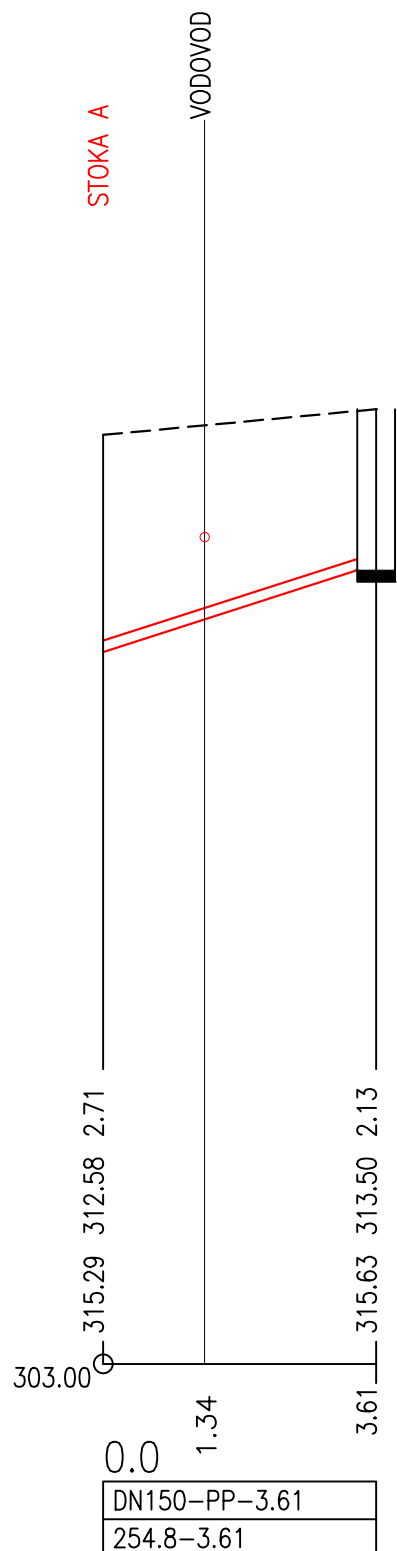

PARCELNÍ ČÍSLA
DRUH POVRCHU
VZDÁLENOSTI ŠACHET
OZNAČENÍ ŠACHET

	222/5	182/2	182/1
NEZ.KOM.	POTOK		ZHR.
6.31			
A			RŠ14

SMĚROVÉ POMĚRY



PŘÍPOJKA P14

MĚŘÍTKA 1:100/100

HLOUBKA DNA POTRUBÍ

KÓTA DNA POTRUBÍ


KÓTA PŮVODNÍHO TERÉNU

SROVNÁVACÍ ROVINA

STANIČENÍ [km/m]

PROFIL[mm]–MATERIÁL–DÉLKA[m]

SKLON[promile]–DÉLKA[m]

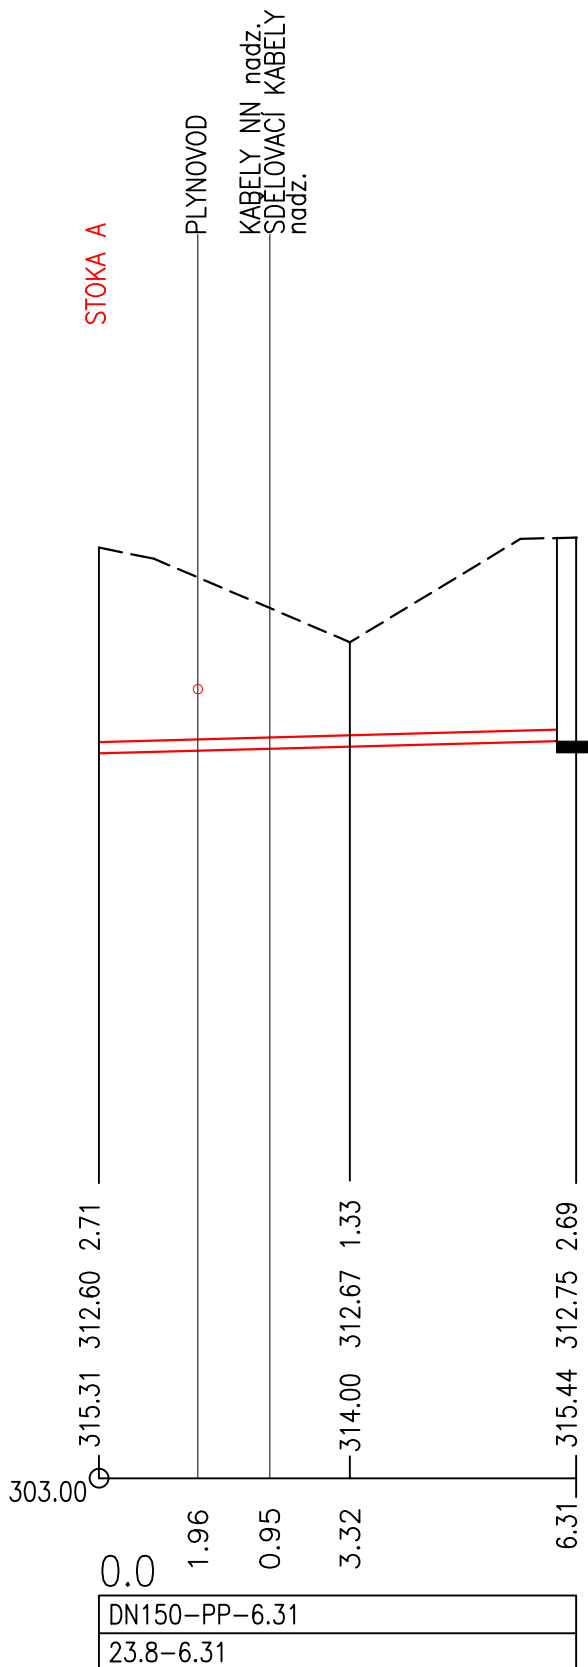

PARCELNÍ ČÍSLA
DRUH POVRCHU
VZDÁLENOSTI ŠACHET
OZNAČENÍ ŠACHET

NEZ.KOM.	222/1	15/2	15/1
	OHRADA	ZELEŇ	
	5.58		
A		RŠ15	

SMĚROVÉ POMĚRY




PŘÍPOJKA P15
MĚŘÍTKA 1:100/100

HLOUBKA DNA POTRUBÍ

KÓTA DNA POTRUBÍ

KÓTA PŮVODNÍHO TERÉNU
SROVNÁVACÍ ROVINA
STANIČENÍ [km/m]

PROFIL[mm]–MATERIÁL–DÉLKA[m]
SKLON[promile]–DÉLKA[m]

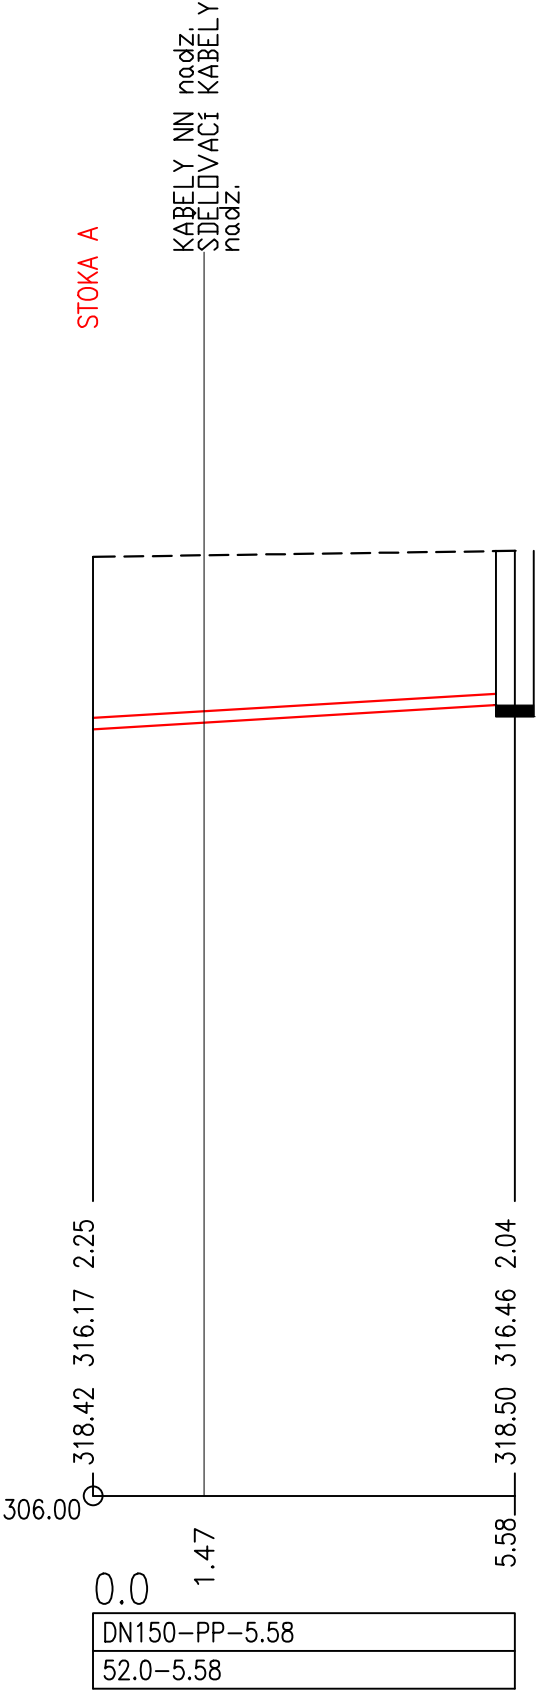

PARCELNÍ ČÍSLO
DRUH POVRCHU
VZDÁLENOSTI ŠACHET
OZNAČENÍ ŠACHET


222/1	
ASFALT	ZELEŇ
2.93	
Š73b	RŠ16

SMĚROVÉ POMĚRY



PŘÍPOJKA P16
MĚŘITKA 1:100/100

STOKA A

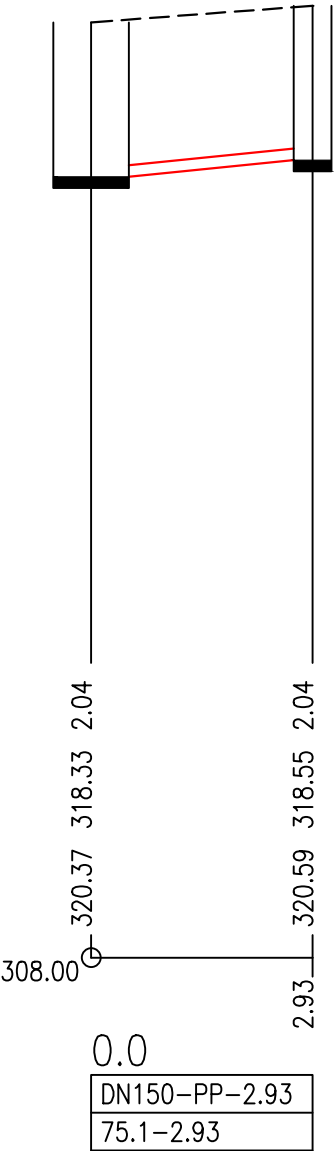

HLOUBKA DNA POTRUBÍ

KÓTA DNA POTRUBÍ

KÓTA PŮVODNÍHO TERÉNU

SROVNÁVACÍ ROVINA

STANIČENÍ [km/m]

PROFIL[mm]-MATERIÁL-DÉLKA[m]
SKLON[promile]-DÉLKA[m]

PARCELNÍ ČÍSLO
DRUH POVRCHU
VZDÁLENOSTI ŠACHET
OZNAČENÍ ŠACHET

222/1		17
ASFALT	ZELEŇ	
4.78		

A

RŠ17

SMĚROVÉ POMĚRY



PŘÍPOJKA P17

MĚŘÍTKA 1:100/100

HLOUBKA DNA POTRUBÍ

KÓTA DNA POTRUBÍ


KÓTA PŮVODNÍHO TERÉNU

SROVNÁVACÍ ROVINA

STANIČENÍ [km/m]

PROFIL[mm]–MATERIÁL–DÉLKA[m]

SKLON[promile]–DÉLKA[m]

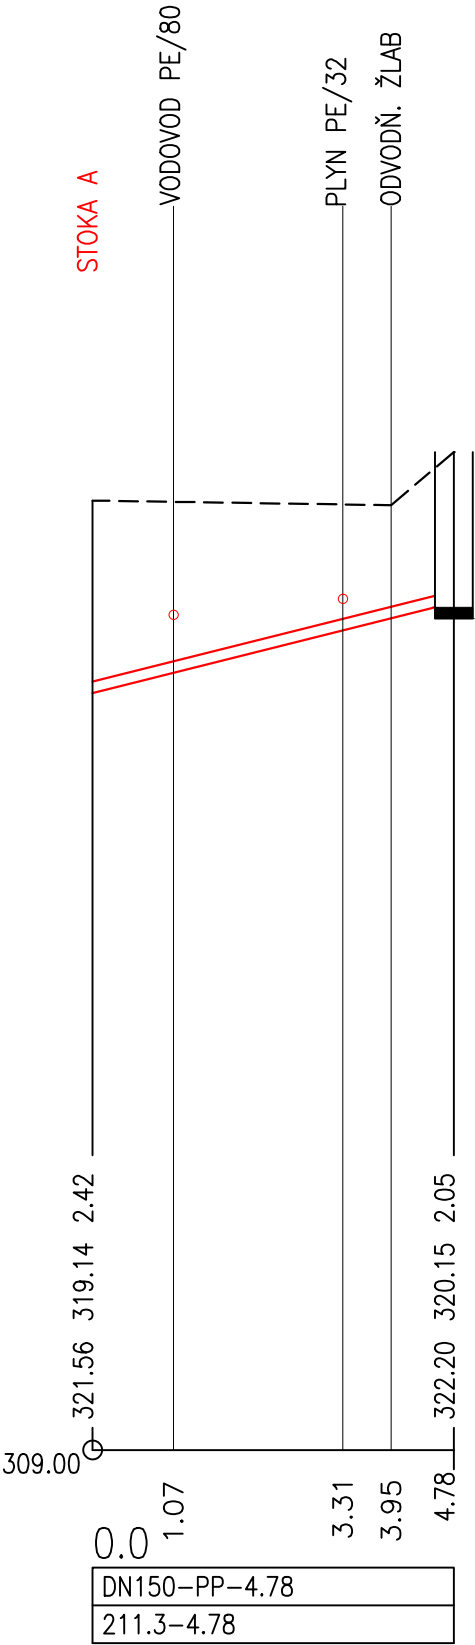

PARCELNÍ ČÍSLA
DRUH POVRCHU
VZDÁLENOSTI ŠACHET
OZNAČENÍ ŠACHET

222/1	173
ZELEŇ	
2.33	

A RŠ18

SMĚROVÉ POMĚRY



PŘÍPOJKA P18
MĚŘÍTKA 1:100/100

STOKA A

HLOUBKA DNA POTRUBÍ


KÓTA DNA POTRUBÍ

KÓTA PŮVODNÍHO TERÉNU

SROVNÁVACÍ ROVINA

STANIČENÍ [km/m]

PROFIL[mm]–MATERIÁL–DÉLKA[m]
SKLON[promile]–DÉLKA[m]

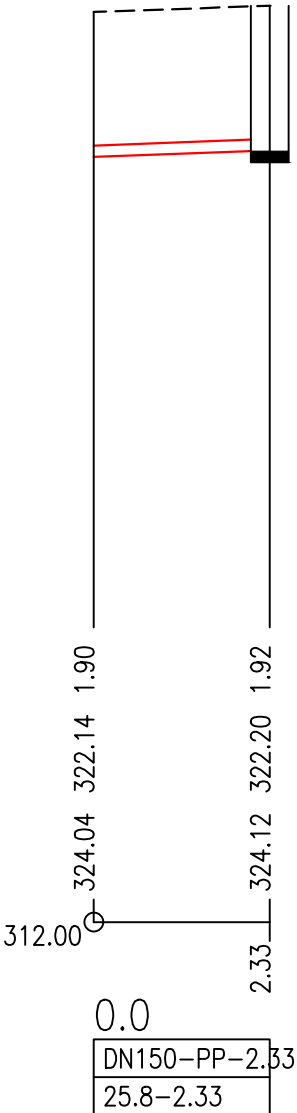

PARCELNÍ ČÍSLA
DRUH POVRCHU
VZDÁLENOSTI ŠACHET
OZNAČENÍ ŠACHET

21
ASFALT
0.81

A P19

SMĚROVÉ POMĚRY



ODBOČKA P19

MĚŘÍTKA 1:100/100

STOKA A

HLOUBKA DNA POTRUBÍ


KÓTA DNA POTRUBÍ

KÓTA PŮVODNÍHO TERÉNU

SROVNÁVACÍ ROVINA

STANIČENÍ [km/m]

PROFIL[mm]–MATERIÁL–DÉLKA[m]
SKLON[promile]–DÉLKA[m]

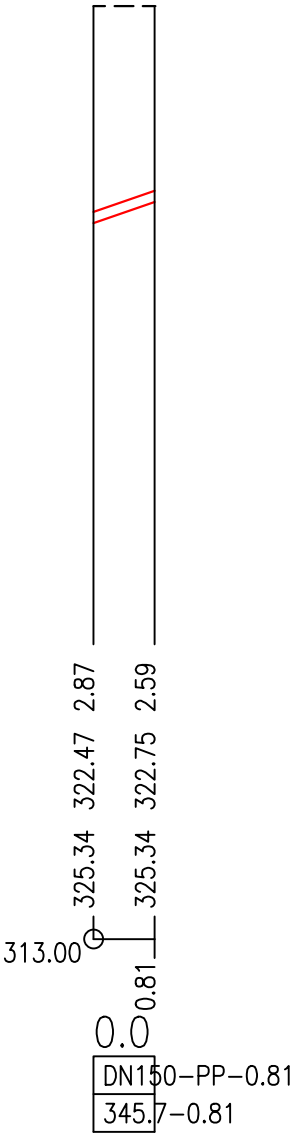

PARCELNÍ ČÍSLO
DRUH POVRCHU
VZDÁLENOSTI ŠACHET
OZNAČENÍ ŠACHET

21	23
ASFALT	ZELEŇ
3.37	

A RŠ20

SMĚROVÉ POMĚRY



PŘÍPOJKA P20
MĚŘÍTKA 1:100/100

STOKA A

PLYN PE/32
KABELY NN nadz.
SDELOVACÍ KABELY
nadz.

HLOUBKA DNA POTRUBÍ


KÓTA DNA POTRUBÍ

KÓTA PŮVODNÍHO TERÉNU

SROVNÁVACÍ ROVINA

STANIČENÍ [km/m]

PROFIL[mm]–MATERIÁL–DÉLKA[m]
SKLON[promile]–DÉLKA[m]

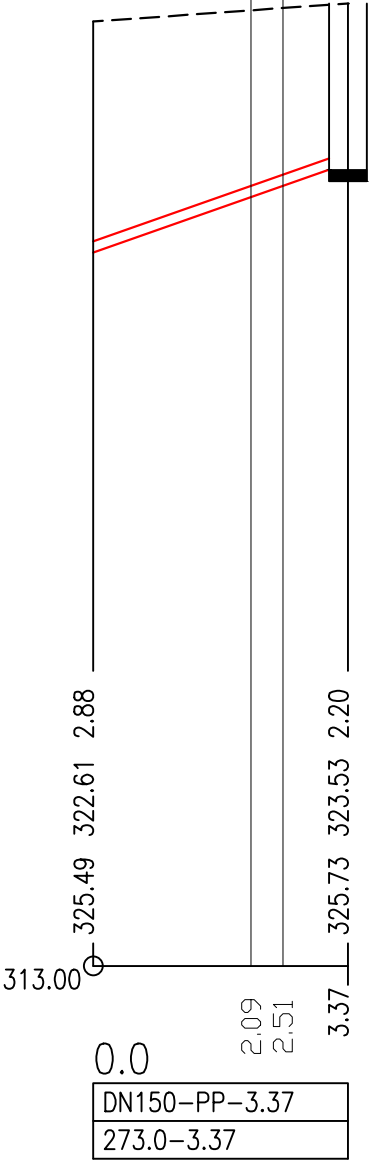


PARCELNÍ ČÍSLA
DRUH POVRCHU
VZDÁLENOSTI ŠACHET
OZNAČENÍ ŠACHET

26
ZELEŇ
1.80

A

RŠ21

SMĚROVÉ POMĚRY

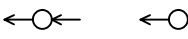

PŘÍPOJKA P21
MĚŘITKA 1:100/100

STOKA A

HLOUBKA DNA POTRUBÍ


KÓTA DNA POTRUBÍ

KÓTA PŮVODNÍHO TERÉNU

SROVNÁVACÍ ROVINA

STANIČENÍ [km/m]

PROFIL[mm]–MATERIÁL–DĚLKA[m]
SKLON[promile]–DĚLKA[m]

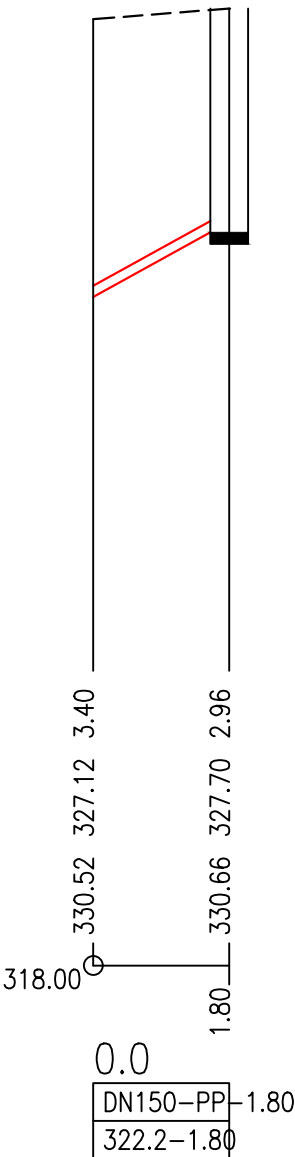

PARCELNÍ ČÍSLA
DRUH POVRCHU
VZDÁLENOSTI ŠACHET
OZNAČENÍ ŠACHET

60/1	60/2
ZELEŇ	
3.58	

A RŠ22

SMĚROVÉ POMĚRY



PŘÍPOJKA P22

MĚŘÍTKA 1:100/100

STOKA A

HLOUBKA DNA POTRUBÍ


KÓTA DNA POTRUBÍ

KÓTA PŮVODNÍHO TERÉNU

SROVNÁVACÍ ROVINA

STANIČENÍ [km/m]

PROFIL[mm]–MATERIÁL–DÉLKA[m]
SKLON[promile]–DÉLKA[m]

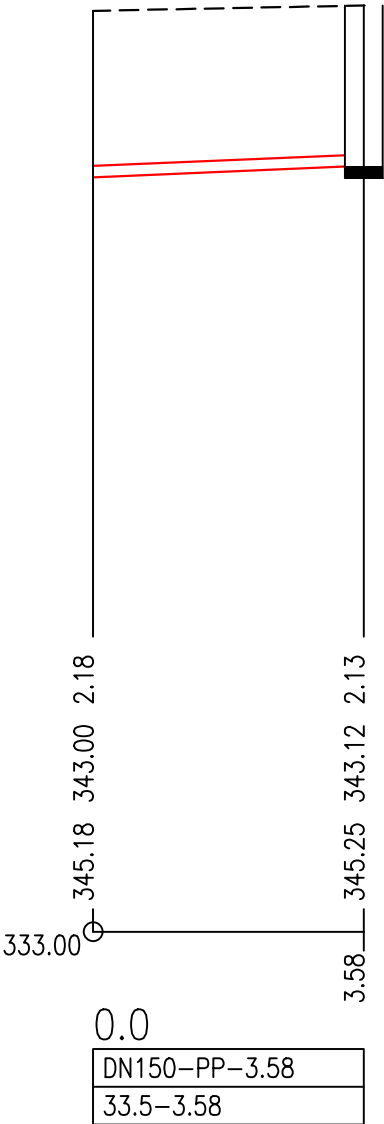

PARCELNÍ ČÍSLA
DRUH POVRCHU
VZDÁLENOSTI ŠACHET
OZNAČENÍ ŠACHET

SMĚROVÉ POMĚRY

PŘÍPOJKA P23
MĚŘITKA 1:100/100

HLOUBKA DNA POTRUBÍ


KÓTA DNA POTRUBÍ

KÓTA PŮVODNÍHO TERÉNU

SROVNÁVACÍ ROVINA

STANIČENÍ [km/m]

PROFIL[mm]–MATERIÁL–DĚLKA[m]
SKLON[promile]–DĚLKA[m]

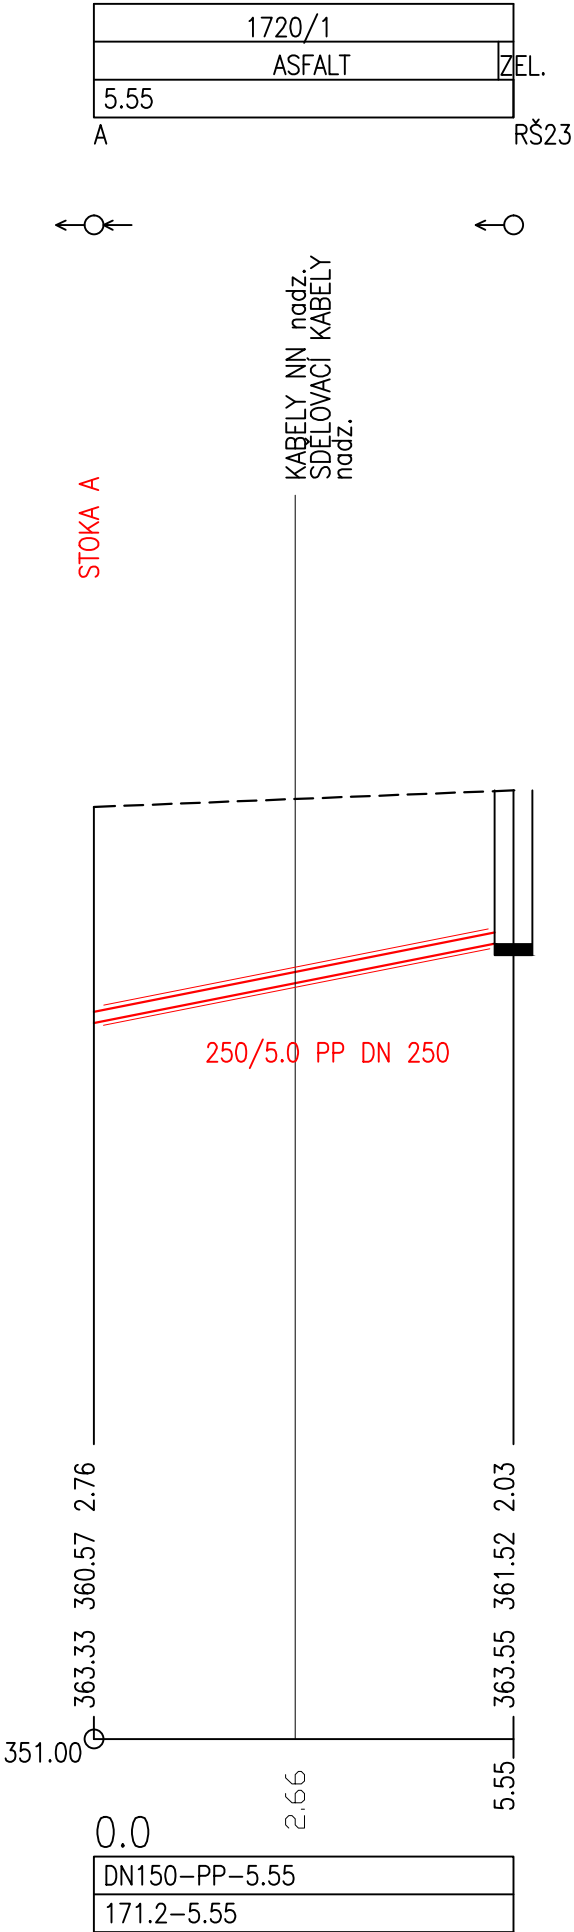

PARCELNÍ ČÍSLO
DRUH POVRCHU
VZDÁLENOSTI ŠACHET
OZNAČENÍ ŠACHET

SMĚROVÉ POMĚRY

PŘÍPOJKA P24
MĚŘÍTKA 1:100/100

HLOUBKA DNA POTRUBÍ


KÓTA DNA POTRUBÍ

KÓTA PŮVODNÍHO TERÉNU

SROVNÁVACÍ ROVINA

STANIČENÍ [km/m]

PROFIL[mm]–MATERIÁL–DÉLKA[m]
SKLON[promile]–DÉLKA[m]

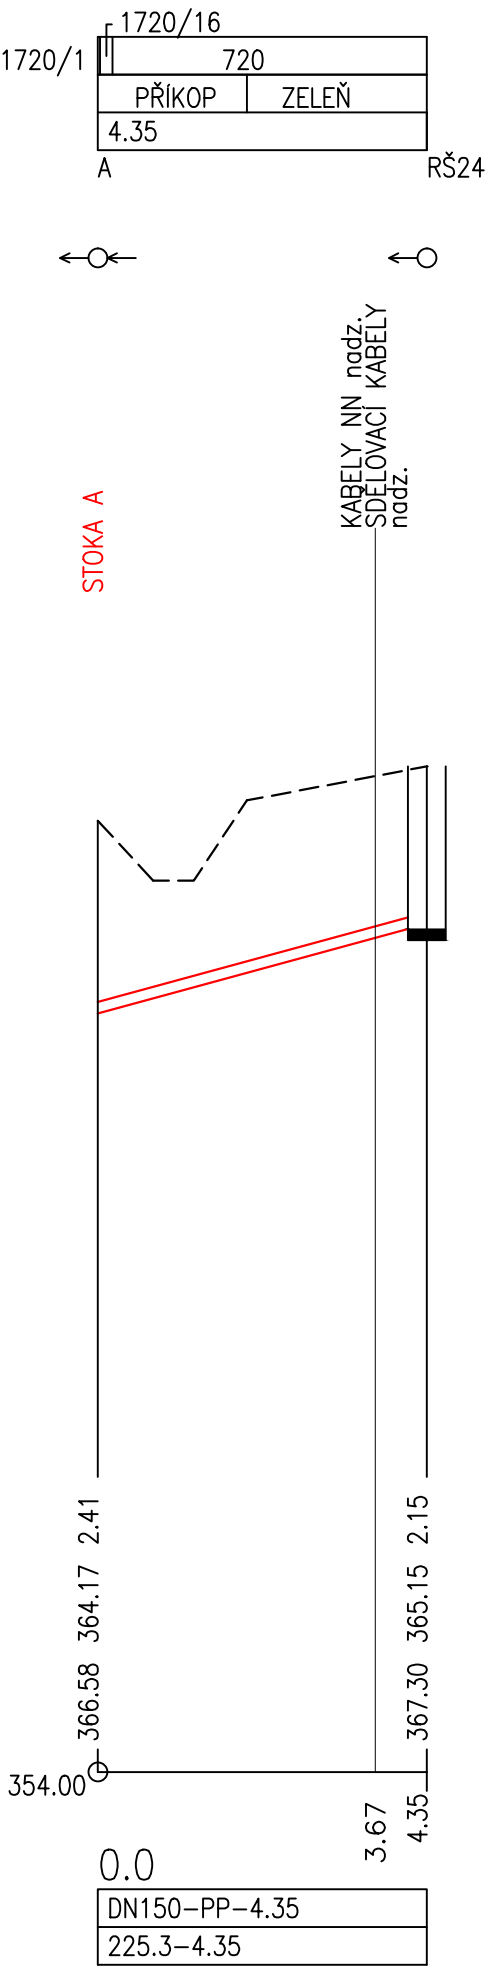

PARCELNÍ ČÍSLA
DRUH POVRCHU
VZDÁLENOSTI ŠACHET
OZNAČENÍ ŠACHET

SMĚROVÉ POMĚRY

PŘÍPOJKA P25
MĚŘITKA 1:100/100

HLOUBKA DNA POTRUBÍ

KÓTA DNA POTRUBÍ


KÓTA PŮVODNÍHO TERÉNU

SROVNÁVACÍ ROVINA

STANIČENÍ [km/m]

PROFIL[mm]–MATERIÁL–DÉLKA[m]
SKLON[promile]–DÉLKA[m]

1720/15	721
PŘÍKOP–ZELEŇ	
5.66	
S96	RŠ25

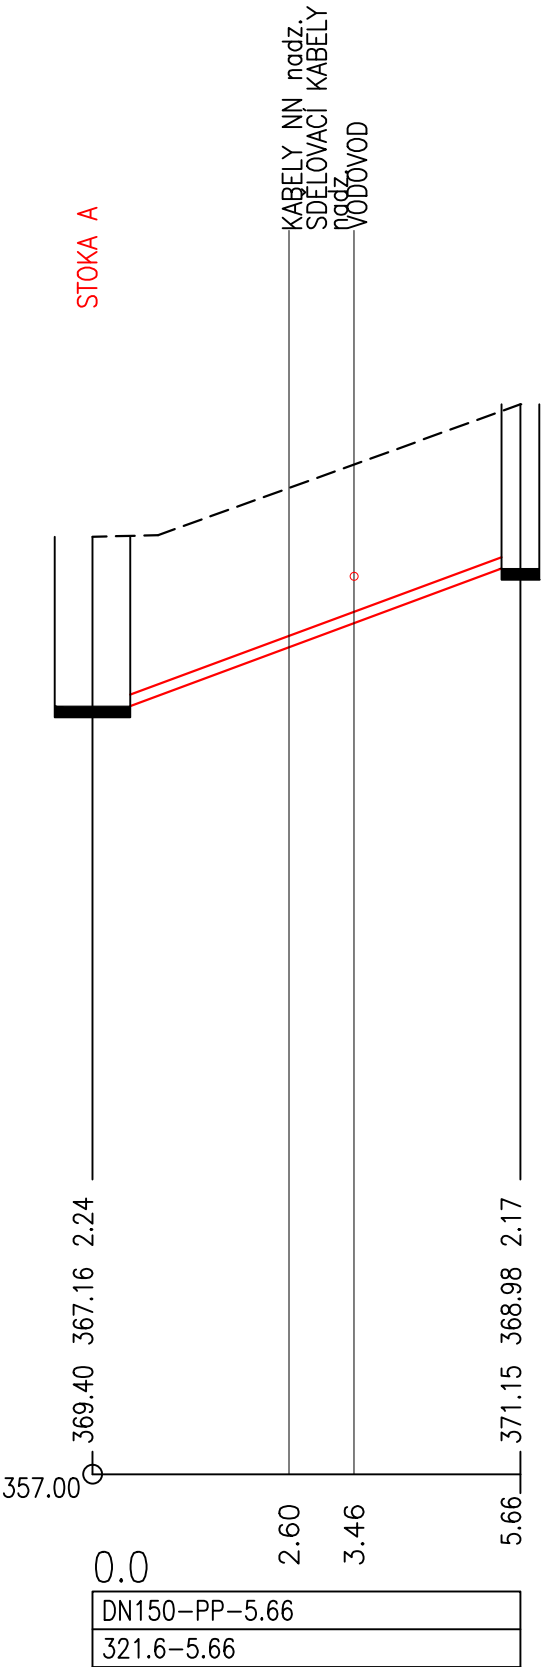

PARCELNÍ ČÍSLA
DRUH POVRCHU
VZDÁLENOSTI ŠACHET
OZNAČENÍ ŠACHET

SMĚROVÉ POMĚRY

PŘÍPOJKA P26
MĚŘÍTKA 1:100/100

HLOUBKA DNA POTRUBÍ

KÓTA DNA POTRUBÍ

KÓTA PŮVODNÍHO TERÉNU

SROVNÁVACÍ ROVINA

STANIČENÍ [km/m]

PROFIL[mm]–MATERIÁL–DÉLKA[m]
SKLON[promile]–DÉLKA[m]

1720/1
SILNICE – ASFALT
6.05

A


P26



STOKA A

DEŠŤOVÁ KANAL.

250/6.5 PP DN 250

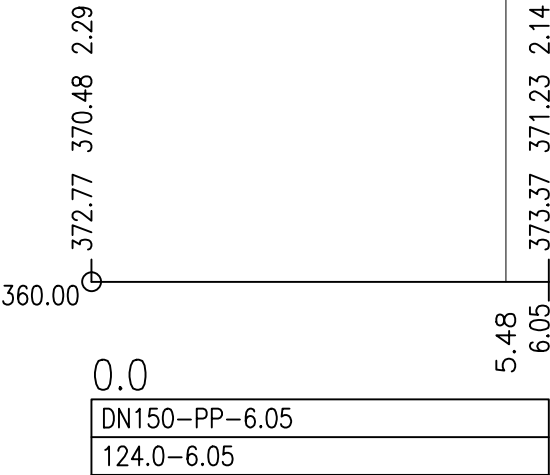

PARCELNÍ ČÍSLA
DRUH POVRCHU
VZDÁLENOSTI ŠACHET
OZNAČENÍ ŠACHET

SMĚROVÉ POMĚRY

PŘÍPOJKA P27
MĚŘITKA 1:100/100

HLOUBKA DNA POTRUBÍ

KÓTA DNA POTRUBÍ

KÓTA PŮVODNÍHO TERÉNU

SROVNÁVACÍ ROVINA

STANIČENÍ [km/m]

PROFIL[mm]–MATERIÁL–DÉLKA[m]
SKLON[promile]–DÉLKA[m]

1720/1		724
ZEL	SILNICE–ASFALT	ZELEŇ.
8.39		

A

RŠ27




STOKA A

DEŠŤOVÁ KANAL.

VODOVOD

250/7.5 PP DN 250

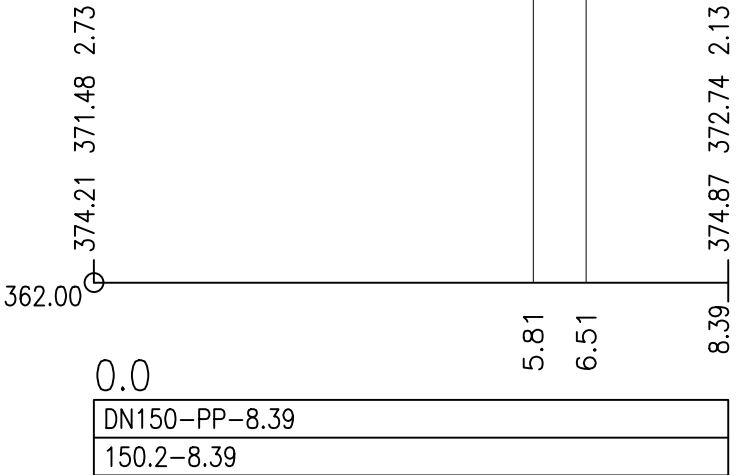

PARCELNÍ ČÍSLA
DRUH POVRCHU
VZDÁLENOSTI ŠACHET
OZNAČENÍ ŠACHET

SMĚROVÉ POMĚRY

PŘÍPOJKA P28
MĚŘITKA 1:100/100

HLOUBKA DNA POTRUBÍ


KÓTA DNA POTRUBÍ

KÓTA PŮVODNÍHO TERÉNU

SROVNÁVACÍ ROVINA

STANIČENÍ [km/m]

PROFIL[mm]–MATERIÁL–DĚLKA[m]
SKLON[promile]–DĚLKA[m]

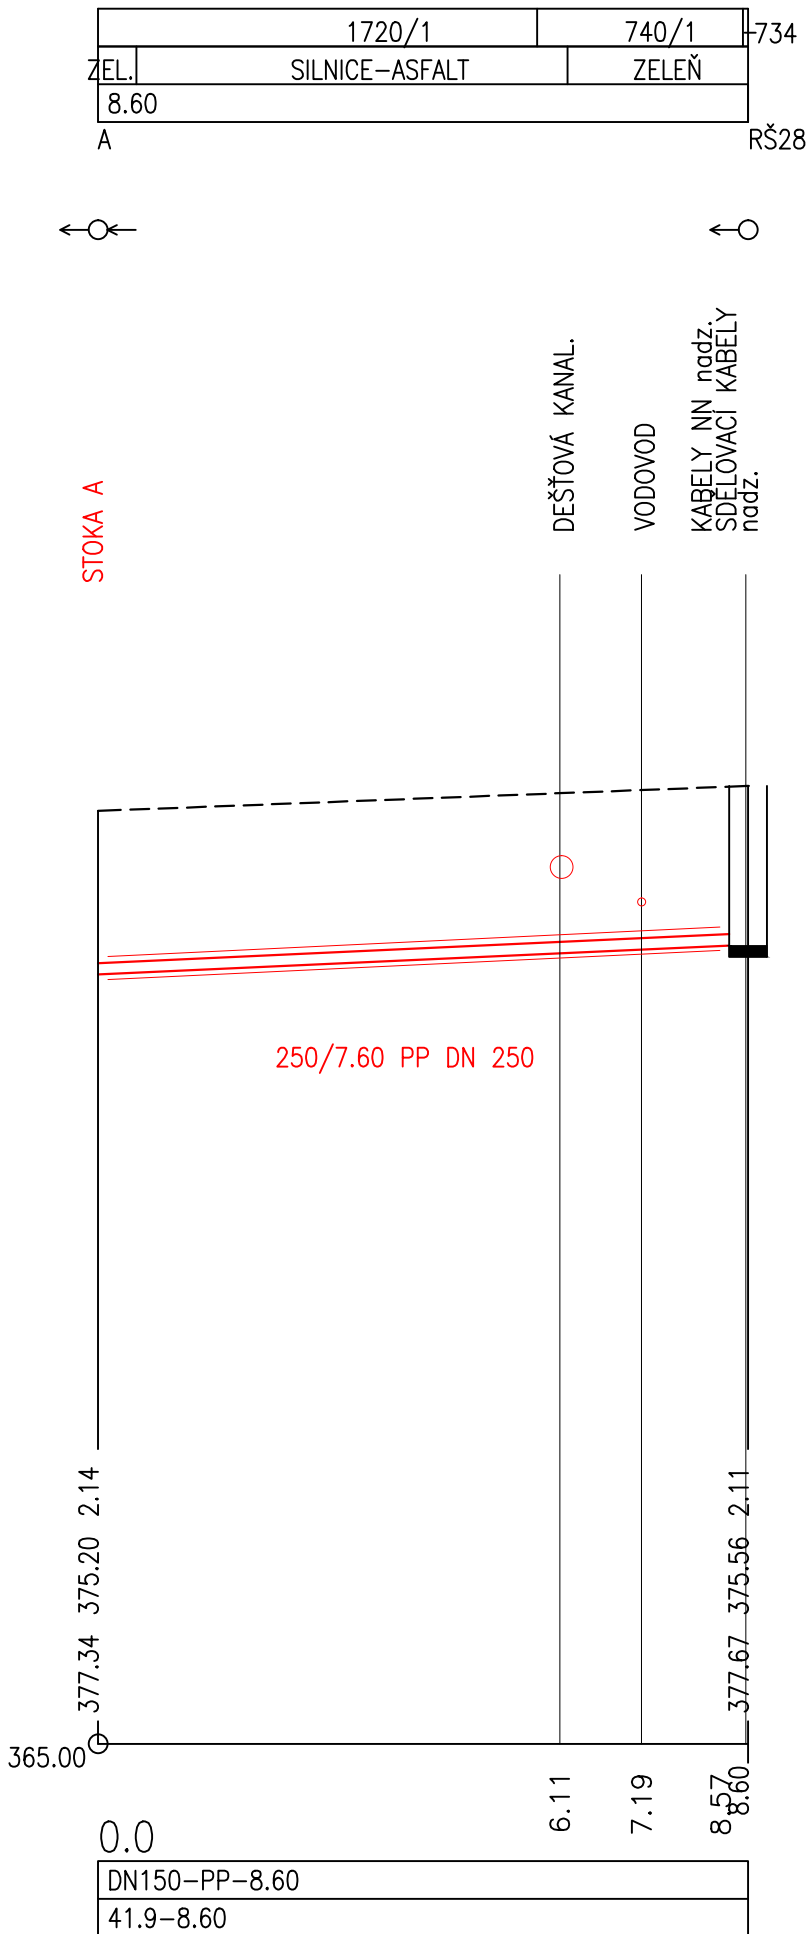

PARCELNÍ ČÍSLO
DRUH POVRCHU
VZDÁLENOSTI ŠACHET
OZNAČENÍ ŠACHET

	1720/1	740/2	741/1
ZEL.	SILNICE-ASFALT		ZELEŇ,ZAHRADA
	9.48		

A

RŠ29

SMĚROVÉ POMĚRY



PŘÍPOJKA P29

MĚŘÍTKA 1:100/100

STOKA A

DEŠŤOVÁ KANAL.

VODOVOD
KABELY NN nadz.
SDĚLOVACÍ KABELY nadz.

250/8.48 PP DN 250

HLOUBKA DNA POTRUBÍ


KÓTA DNA POTRUBÍ

KÓTA PŮVODNÍHO TERÉNU

SROVNÁVACÍ ROVINA

STANIČENÍ [km/m]

PROFIL[mm]-MATERIÁL-DÉLKA[m]
SKLON[promile]-DÉLKA[m]

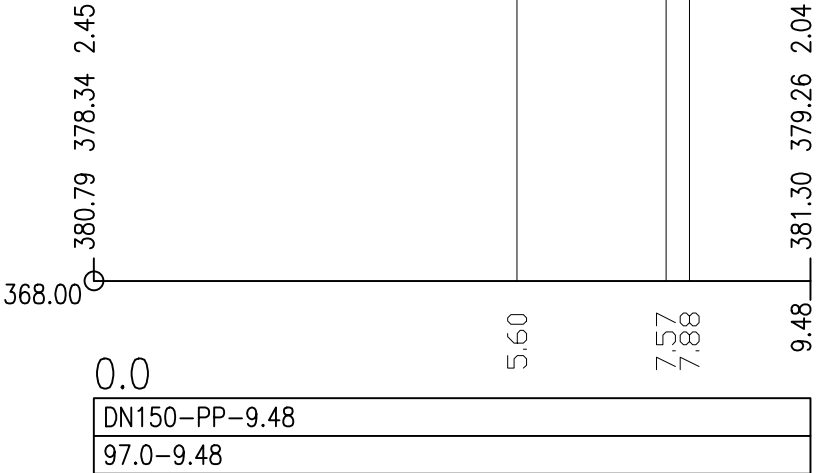

PARCELNÍ ČÍSLA
DRUH POVRCHU
VZDÁLENOSTI ŠACHET
OZNAČENÍ ŠACHET

1720/1	744	743
ASFALT	ZELEŇ,ZAHRADA	
9.99		

A RŠ30

SMĚROVÉ POMĚRY



PŘÍPOJKA P30
MĚŘITKA 1:100/100

HLOUBKA DNA POTRUBÍ


KÓTA DNA POTRUBÍ

KÓTA PŮVODNÍHO TERÉNU

SROVNÁVACÍ ROVINA

STANIČENÍ [km/m]

PROFIL[mm]–MATERIÁL–DÉLKA[m]
SKLON[promile]–DÉLKA[m]

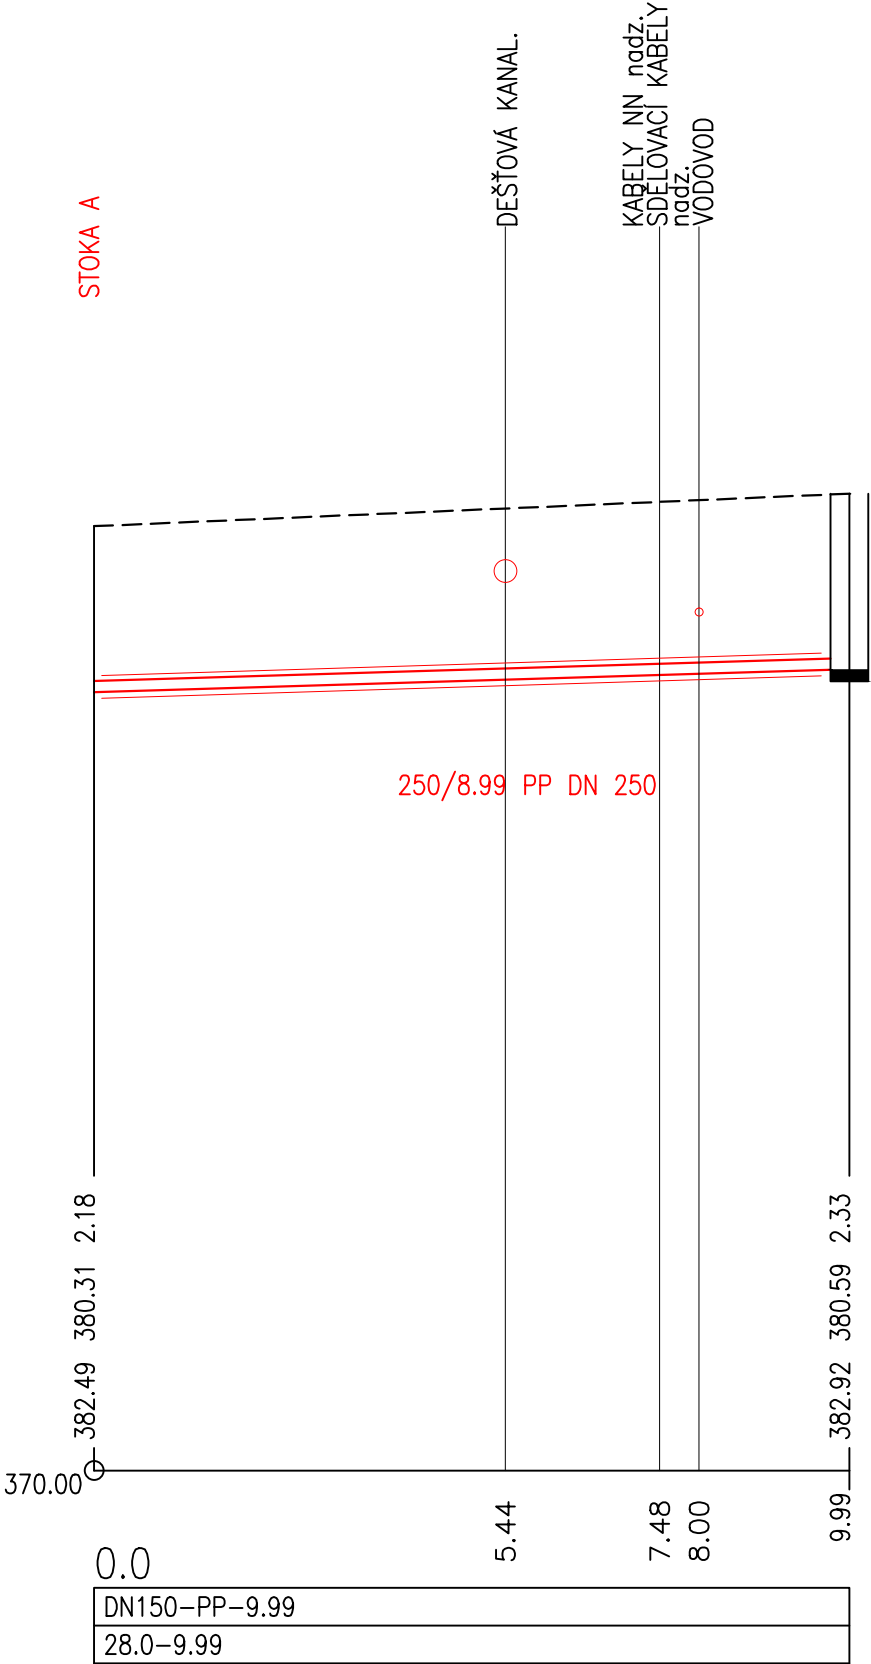

PARCELNÍ ČÍSLA
DRUH POVRCHU
VZDÁLENOSTI ŠACHET
OZNAČENÍ ŠACHET

1720/13		
1720/1	1	86
ZEL.,ZAHRADA		
2.30		
A	RŠ31	

SMĚROVÉ POMĚRY



PŘÍPOJKA P31
MĚŘÍTKA 1:100/100

HLOUBKA DNA POTRUBÍ


KÓTA DNA POTRUBÍ

KÓTA PŮVODNÍHO TERÉNU

SROVNÁVACÍ ROVINA

STANIČENÍ [km/m]

PROFIL[mm]–MATERIÁL–DÉLKA[m]
SKLON[promile]–DÉLKA[m]

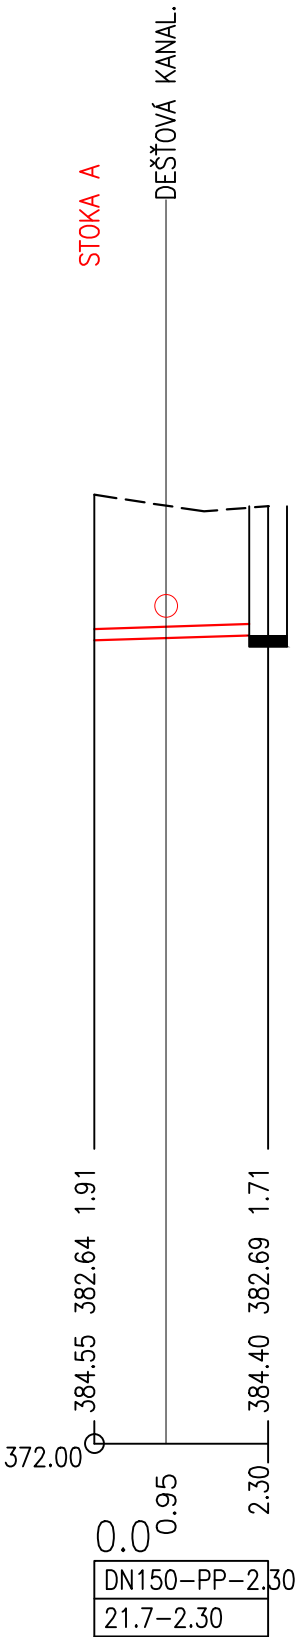


PARCELNÍ ČÍSLA
DRUH POVRCHU
VZDÁLENOSTI ŠACHET
OZNAČENÍ ŠACHET

1720/1-	720/12	89
ASFALT		
2.90		
A		RŠ32

SMĚROVÉ POMĚRY



PŘÍPOJKA P32
MĚŘÍTKA 1:100/100

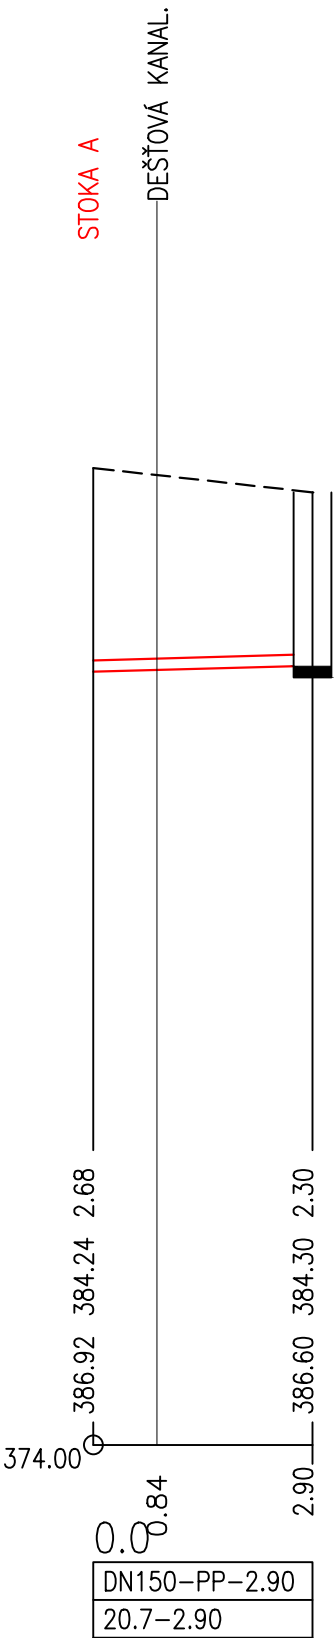

HLOUBKA DNA POTRUBÍ

KÓTA DNA POTRUBÍ

KÓTA PŮVODNÍHO TERÉNU

SROVNÁVACÍ ROVINA

STANIČENÍ [km/m]

PROFIL[mm]–MATERIÁL–DÉLKA[m]

SKLON[promile]–DÉLKA[m]

PARCELNÍ ČÍSLA
DRUH POVRCHU
VZDÁLENOSTI ŠACHET
OZNAČENÍ ŠACHET

1720/1	750	745/1
ASFALT		ZELEŇ
8.66	PŘÍKOP-ŽLAB	


A RŠ33

SMĚROVÉ POMĚRY



PŘÍPOJKA P33

MĚŘÍTKA 1:100/100

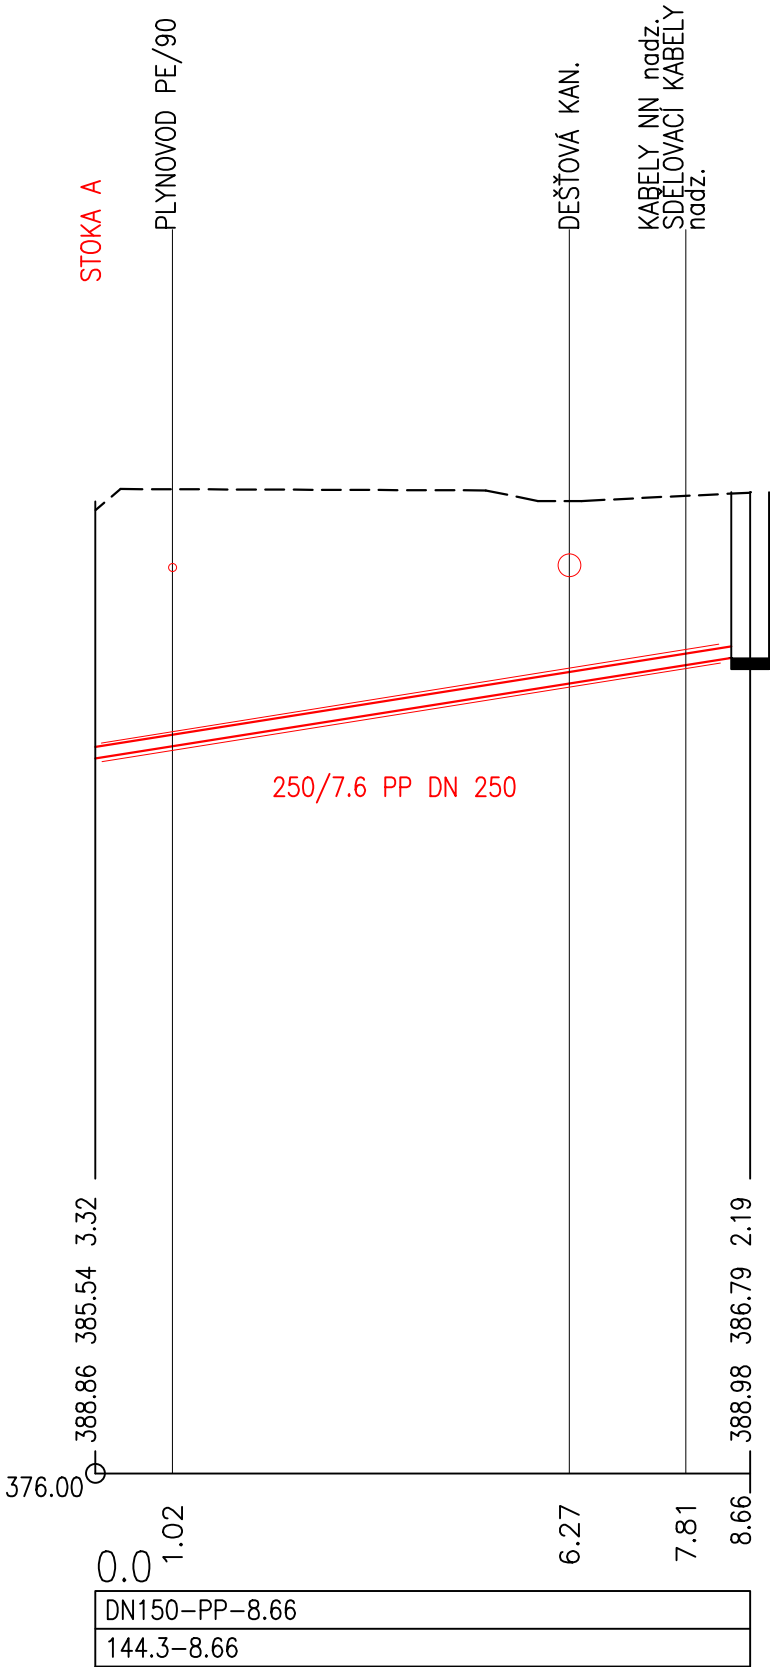

HLOUBKA DNA POTRUBÍ

KÓTA DNA POTRUBÍ

KÓTA PŮVODNÍHO TERÉNU

SROVNÁVACÍ ROVINA

STANIČENÍ [km/m]

PROFIL[mm]-MATERIÁL-DÉLKA[m]
SKLON[promile]-DÉLKA[m]

PARCELNÍ ČÍSLA
DRUH POVRCHU
VZDÁLENOSTI ŠACHET
OZNAČENÍ ŠACHET

SMĚROVÉ POMĚRY

PŘÍPOJKA P34
MĚŘÍTKA 1:100/100

HLOUBKA DNA POTRUBÍ

KÓTA DNA POTRUBÍ

KÓTA PŮVODNÍHO TERÉNU

SROVNÁVACÍ ROVINA


STANIČENÍ [km/m]

PROFIL[mm]–MATERIÁL–DÉLKA[m]
SKLON[promile]–DÉLKA[m]

1720/10	1720/1	750	749
	ASFALT		ZELEŇ
	10.11		
A		RŠ	



STOKA A

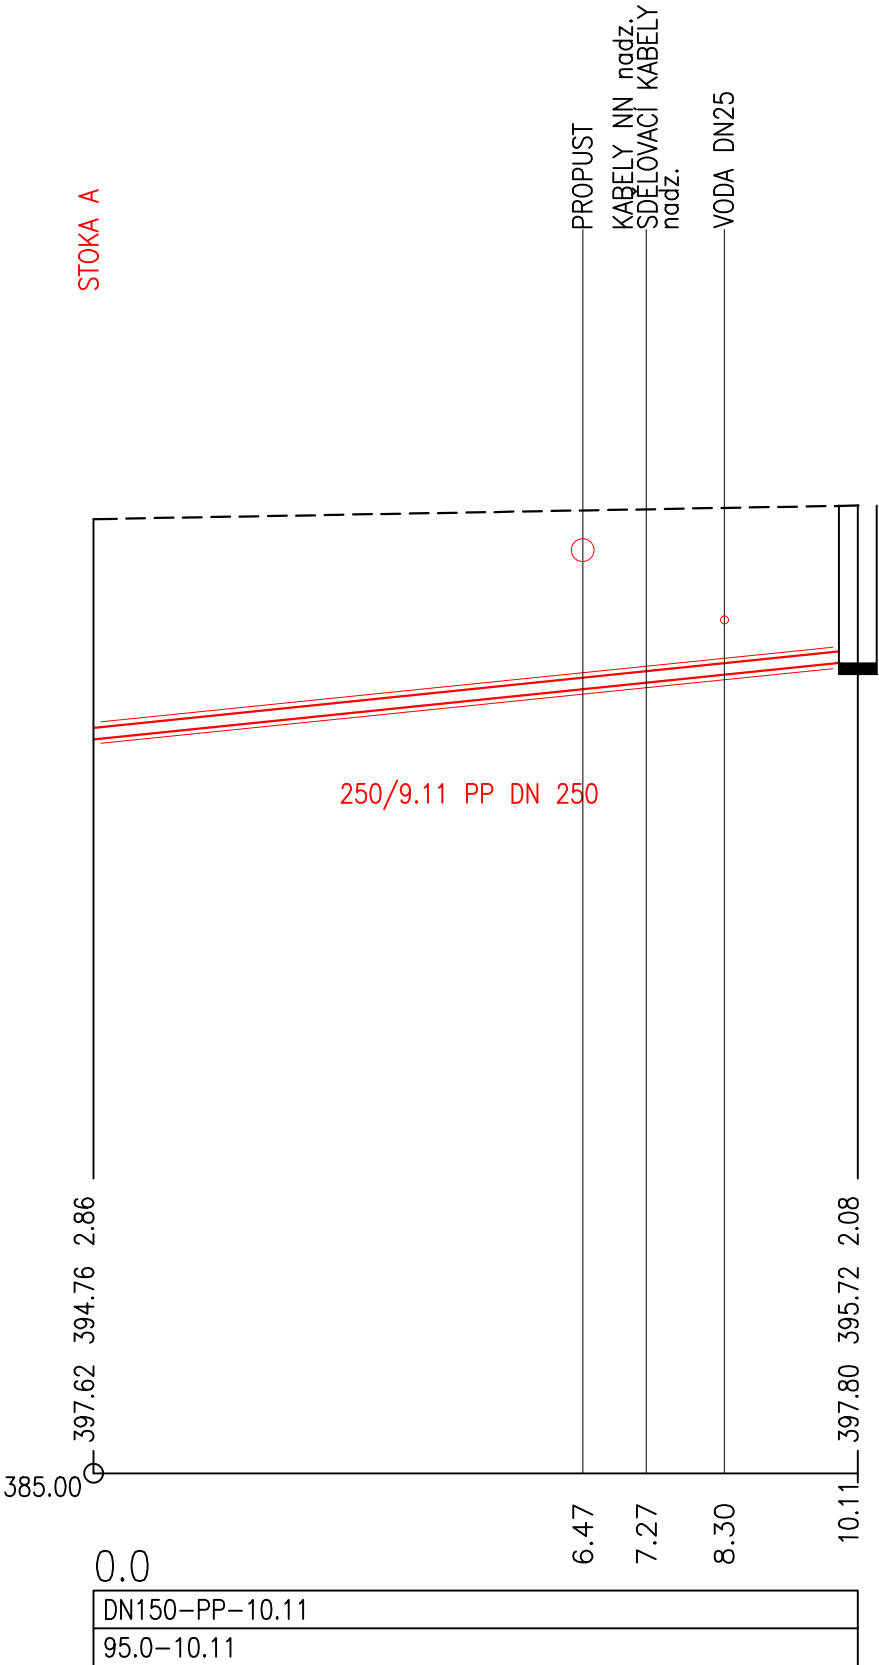

SMĚROVÉ POMĚRY

PŘÍPOJKA P35

MĚŘÍTKA 1:100/100

HLOUBKA DNA POTRUBÍ

KÓTA DNA POTRUBÍ


KÓTA PŮVODNÍHO TERÉNU

SROVNÁVACÍ ROVINA

STANIČENÍ [km/m]

PROFIL[mm]–MATERIÁL–DÉLKA[m]

SKLON[promile]–DÉLKA[m]

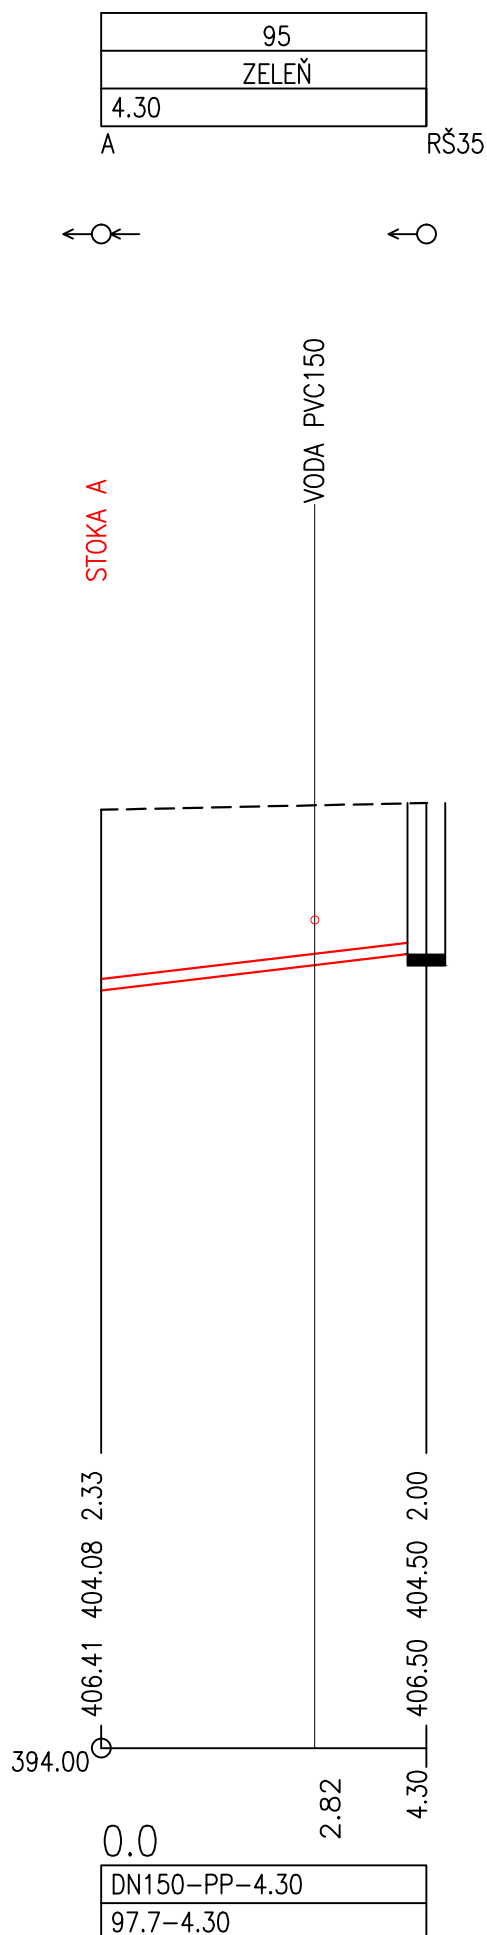

PARCELNÍ ČÍSLA
DRUH POVRCHU
VZDÁLENOSTI ŠACHET
OZNAČENÍ ŠACHET

95	1719/5		1719/1		1043	
ZELEŇ		PŘÍKOPA	ASFALT		PŘÍKOPA	ZELEŇ
11.97						

A

RŠ36

A

RŠ36

SMĚROVÉ POMĚRY




PŘÍPOJKA P36

MĚŘÍTKA 1:100/100

STOKA A

PLYNOVOD PE/63

KABELY NN nadz.
SDELOVACÍ KABELY nadz.

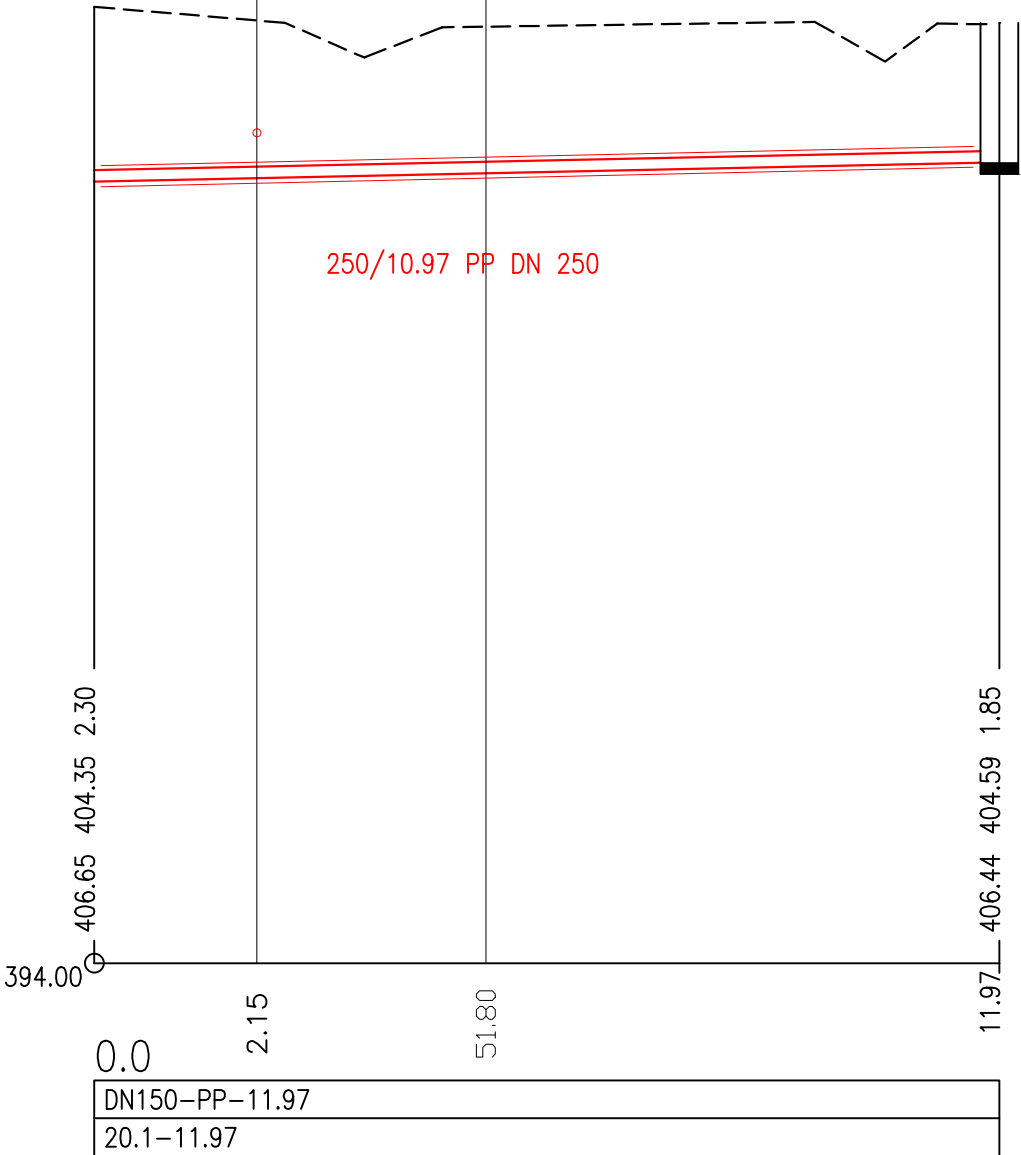

HLOUBKA DNA POTRUBÍ

KÓTA DNA POTRUBÍ

KÓTA PŮVODNÍHO TERÉNU


SROVNÁVACÍ ROVINA

STANIČENÍ [km/m]

PROFIL[mm]-MATERIÁL-DÉLKA[m]

SKLON[promile]-DÉLKA[m]

PARCELNÍ ČÍSLA
DRUH POVRCHU
VZDÁLENOSTI ŠACHET
OZNAČENÍ ŠACHET

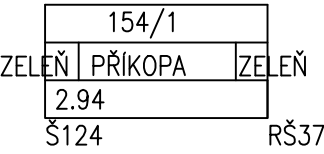


SMĚROVÉ POMĚRY



PŘÍPOJKA P37
MĚŘÍTKA 1:100/100

STOKA A

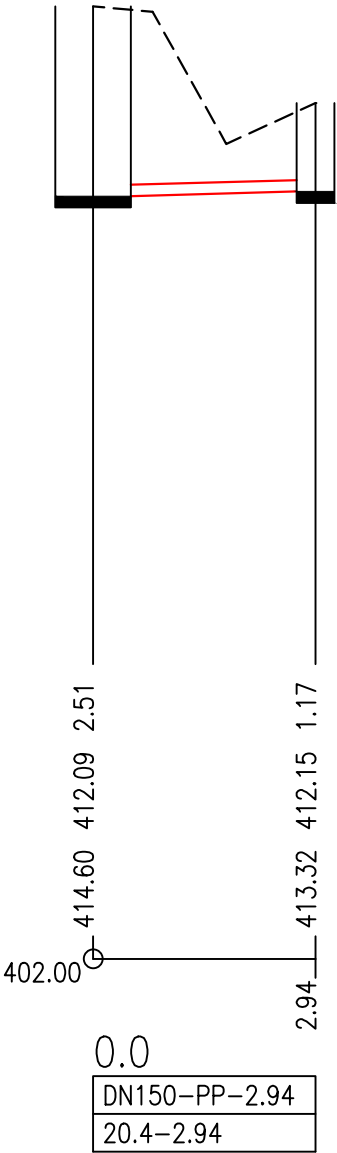

HLOUBKA DNA POTRUBÍ

KÓTA DNA POTRUBÍ

KÓTA PŮVODNÍHO TERÉNU

SROVNÁVACÍ ROVINA

STANIČENÍ [km/m]

PROFIL[mm]–MATERIÁL–DÉLKA[m]
SKLON[promile]–DÉLKA[m]

PARCELNÍ ČÍSLO
DRUH POVRCHU
VZDÁLENOSTI ŠACHET
OZNAČENÍ ŠACHET

154/4	1052/13
ZELEŇ	
4.20	
Š125	RŠ38

SMĚROVÉ POMĚRY




PŘÍPOJKA P38
MĚŘÍTKA 1:100/100

HLOUBKA DNA POTRUBÍ

KÓTA DNA POTRUBÍ


KÓTA PŮVODNÍHO TERÉNU
SROVNÁVACÍ ROVINA
STANÍČENÍ [km/m]

PROFIL[mm]–MATERIÁL–DÉLKA[m]
SKLON[promile]–DÉLKA[m]

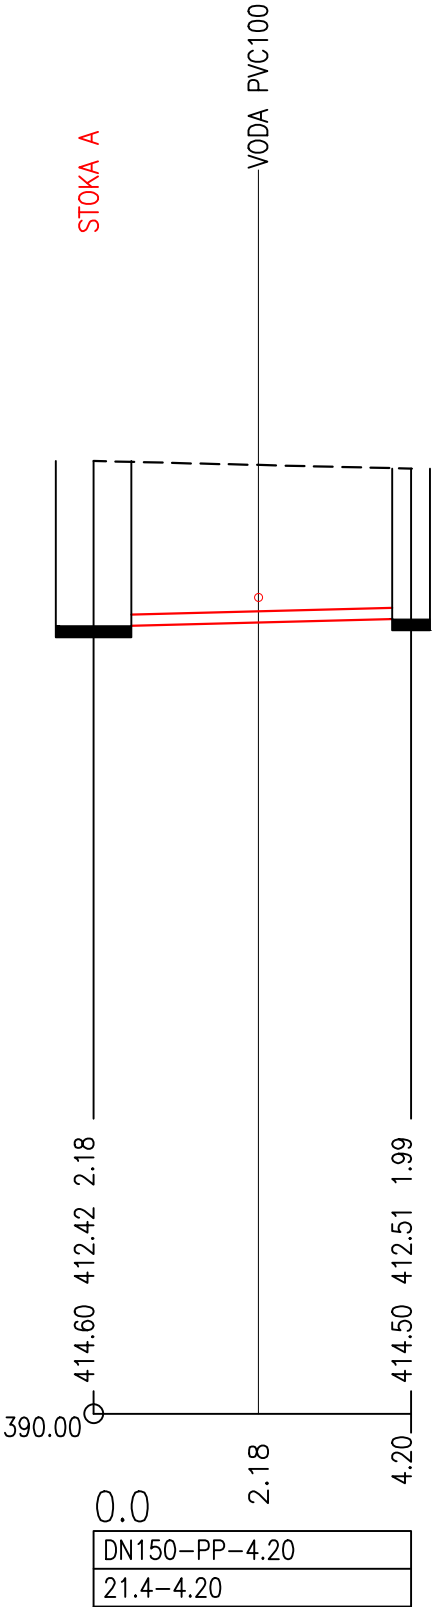

PARCELNÍ ČÍSLA
DRUH POVRCHU
VZDÁLENOSTI ŠACHET
OZNAČENÍ ŠACHET

SMĚROVÉ POMĚRY

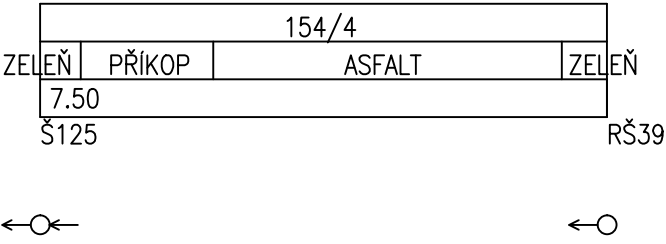

PŘÍPOJKA P39
MĚŘÍTKA 1:100/100

STOKA A

HLOUBKA DNA POTRUBÍ

KÓTA DNA POTRUBÍ


KÓTA PŮVODNÍHO TERÉNU

SROVNÁVACÍ ROVINA

STANIČENÍ [km/m]

PROFIL[mm]–MATERIÁL–DÉLKA[m]

SKLON[promile]–DÉLKA[m]

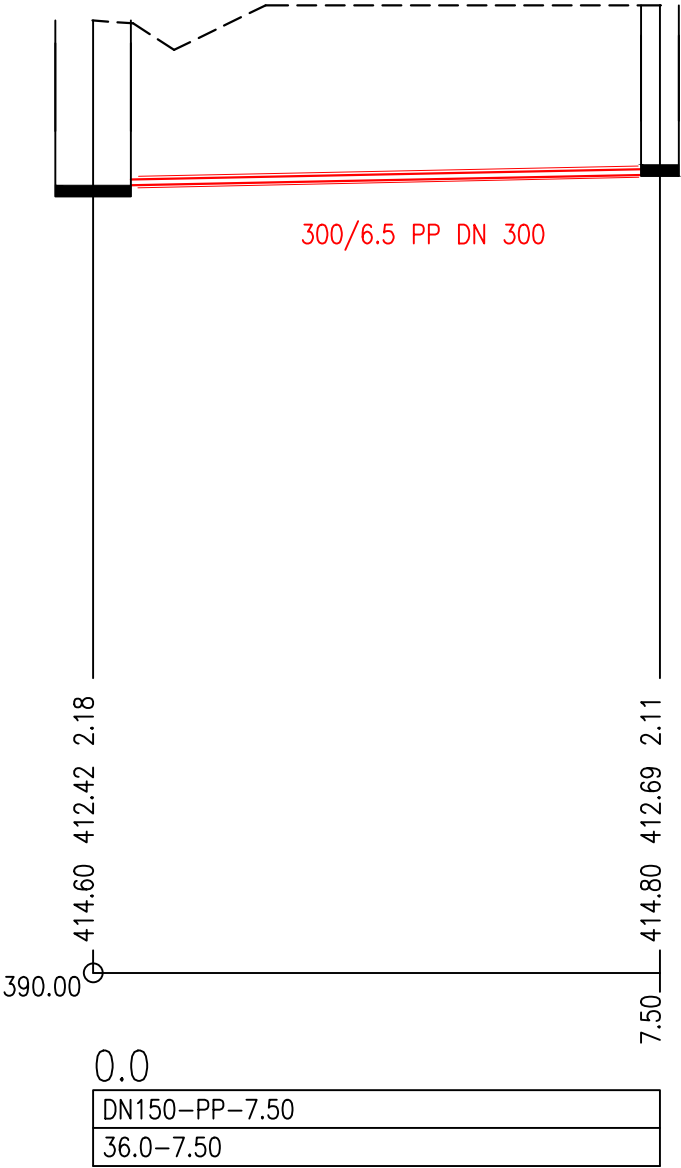


DN150-PP-6.60
233.3-6.60

PARCELNÍ ČÍSLO
DRUH POVRCHU
VZDÁLENOSTI ŠACHET
OZNAČENÍ ŠACHET

441/1	
ASFALT	ZELEŇ
1.46	
Š128a	RŠ41

SMĚROVÉ POMĚRY

 

PŘÍPOJKA P41
MĚŘÍTKA 1:100/100

STOKA A-1

HLOUBKA DNA POTRUBÍ


KÓTA DNA POTRUBÍ

KÓTA PŮVODNÍHO TERÉNU

SROVNÁVACÍ ROVINA

STANIČENÍ [km/m]

PROFIL[mm]–MATERIÁL–DÉLKA[m]
SKLON[promile]–DÉLKA[m]

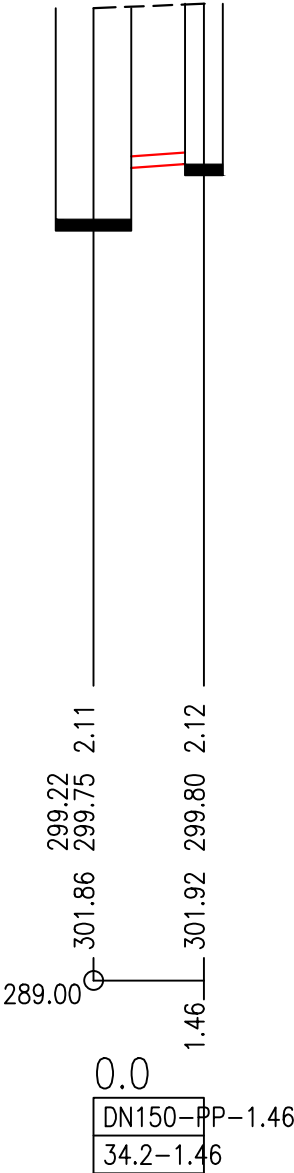


PARCELNÍ ČÍSLO
DRUH POVRCHU
VZDÁLENOSTI ŠACHET
OZNAČENÍ ŠACHET

472
ZP. PLOCHA
1.50

A1RŠ42

SMĚROVÉ POMĚRY

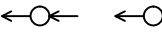

PŘÍPOJKA P42
MĚŘÍTKA 1:100/100

STOKA A-1

HLOUBKA DNA POTRUBÍ


KÓTA DNA POTRUBÍ

KÓTA PŮVODNÍHO TERÉNU

SROVNÁVACÍ ROVINA

STANIČENÍ [km/m]

PROFIL[mm]–MATERIÁL–DÉLKA[m]
SKLON[promile]–DÉLKA[m]

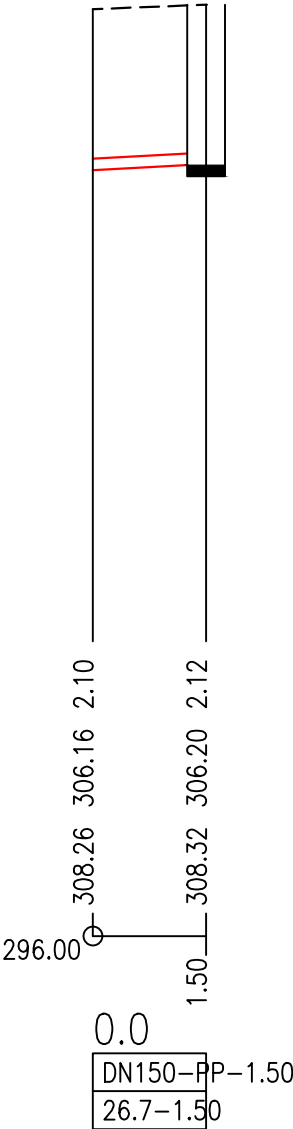


PARCELNÍ ČÍSLA
DRUH POVRCHU
VZDÁLENOSTI ŠACHET
OZNAČENÍ ŠACHET

475
ZELEŇ
1.00

Š135 P43

SMĚROVÉ POMĚRY

 

ODBOČKA P43
MĚŘÍTKA 1:100/100

STOKA A-1

HLOUBKA DNA POTRUBÍ


KÓTA DNA POTRUBÍ

KÓTA PŮVODNÍHO TERÉNU

SROVNÁVACÍ ROVINA

STANIČENÍ [km/m]

PROFIL[mm]–MATERIÁL–DÉLKA[m]
SKLON[promile]–DÉLKA[m]

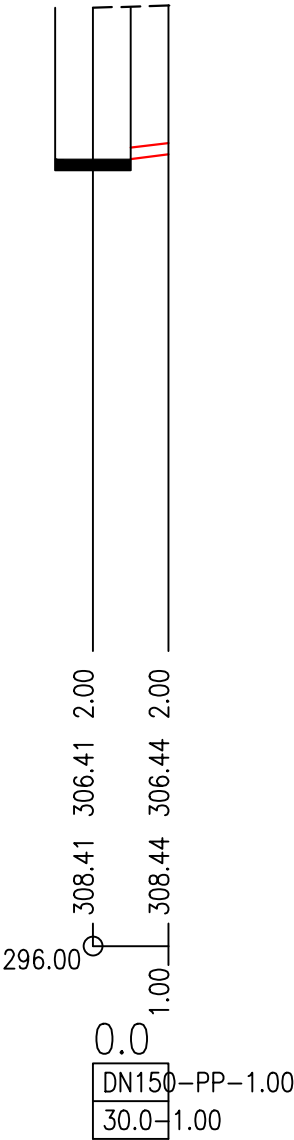

PARCELNÍ ČÍSLA
DRUH POVRCHU
VZDÁLENOSTI ŠACHET
OZNAČENÍ ŠACHET

467/2
ZP. VJEZD
2.00

A1a RŠ44

SMĚROVÉ POMĚRY



PŘÍPOJKA P44

MĚŘÍTKA 1:100/100

STOKA A-1a

HLOUBKA DNA POTRUBÍ

KÓTA DNA POTRUBÍ


KÓTA PŮVODNÍHO TERÉNU

SROVNÁVACÍ ROVINA

STANIČENÍ [km/m]


PROFIL[mm]–MATERIÁL–DÉLKA[m]

SKLON[promile]–DÉLKA[m]

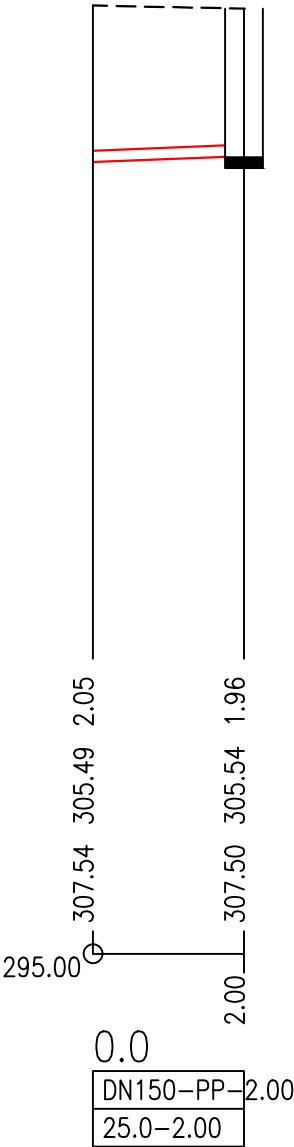

SMĚROVÉ POMĚRY

MĚŘÍTKA 1:100/100

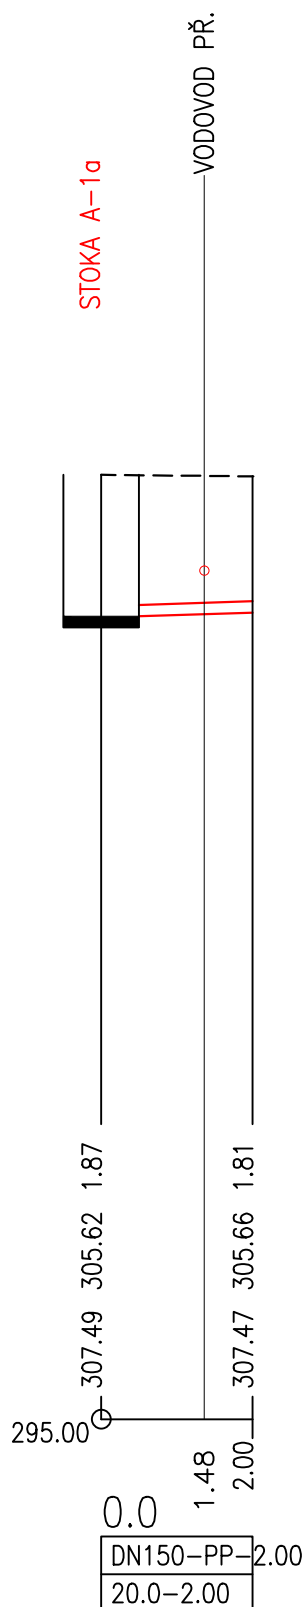


PARCELNÍ ČÍSLO
DRUH POVRCHU
VZDÁLENOSTI ŠACHET
OZNAČENÍ ŠACHET

453/4
ZELEŇ
1.50

A2RŠ46

SMĚROVÉ POMĚRY

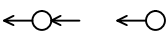

PŘÍPOJKA P46
MĚŘÍTKA 1:100/100

STOKA A-2

HLOUBKA DNA POTRUBÍ


KÓTA DNA POTRUBÍ

KÓTA PŮVODNÍHO TERÉNU

SROVNÁVACÍ ROVINA

STANIČENÍ [km/m]

PROFIL[mm]–MATERIÁL–DÉLKA[m]
SKLON[promile]–DÉLKA[m]

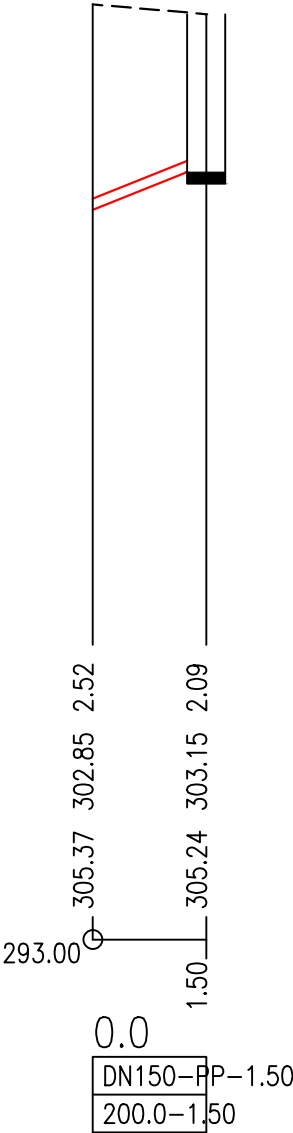


PARCELNÍ ČÍSLO
DRUH POVRCHU
VZDÁLENOSTI ŠACHET
OZNAČENÍ ŠACHET

455/1
ZELEŇ
1.51


A2 RŠ47

SMĚROVÉ POMĚRY

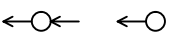

PŘÍPOJKA P47
MĚŘITKA 1:100/100

STOKA A-2

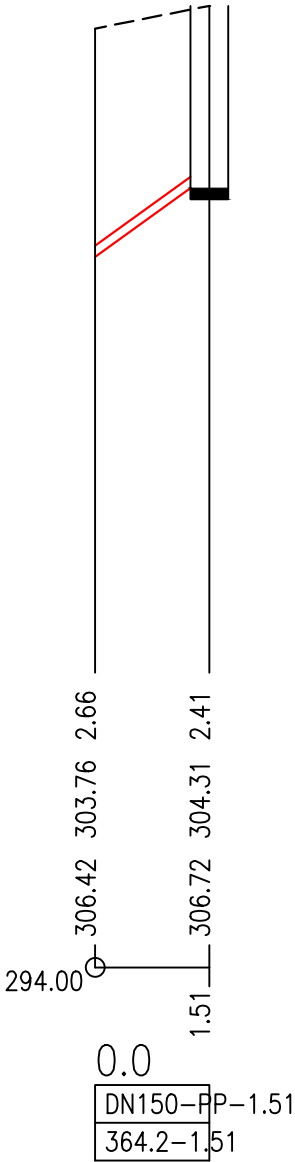

PARCELNÍ ČÍSLO
DRUH POVRCHU
VZDÁLENOSTI ŠACHET
OZNAČENÍ ŠACHET

458/2
ZP. PLOCHA
1.50
A2RŠ48

←○←○

PŘÍPOJKA P48

MĚŘITKA 1:100/100

STOKA A-2

HLOUBKA DNA POTRUBÍ


KÓTA DNA POTRUBÍ

KÓTA PŮVODNÍHO TERÉNU

SROVNÁVACÍ ROVINA

STANIČENÍ [km/m]

PROFIL[mm]–MATERIÁL–DÉLKA[m]
SKLON[promile]–DÉLKA[m]

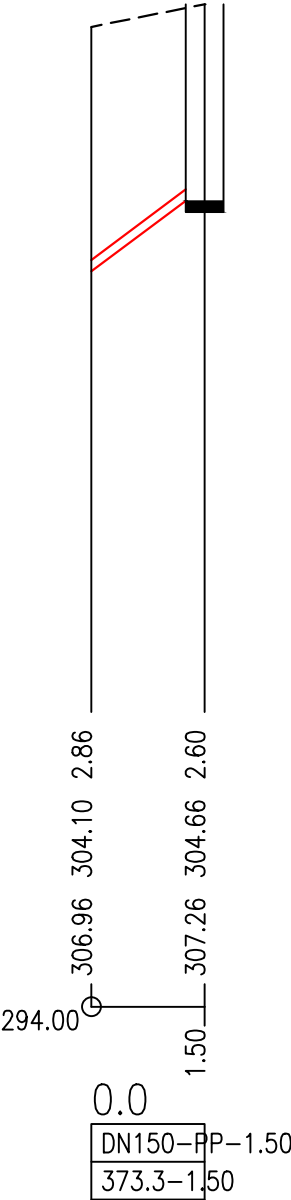


PARCELNÍ ČÍSLO
DRUH POVRCHU
VZDÁLENOSTI ŠACHET
OZNAČENÍ ŠACHET

461
ZELEŇ
1.00

Š145 P49

SMĚROVÉ POMĚRY

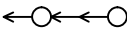

ODBOČKA P49

MĚŘÍTKA 1:100/100

STOKA A-2



HLOUBKA DNA POTRUBÍ

2.04 2.05

KÓTA DNA POTRUBÍ

304.53 304.56

KÓTA PŮVODNÍHO TERÉNU

306.57 306.61

SROVNÁVACÍ ROVINA

294.00

STANIČENÍ [km/m]

0.0

PROFIL[mm]–MATERIÁL–DÉLKA[m]
SKLON[promile]–DÉLKA[m]


DN150–PP–1.00
30.0–1.00

PARCELNÍ ČÍSLO
DRUH POVRCHU
VZDÁLENOSTI ŠACHET
OZNAČENÍ ŠACHET

452/1
ZELEŇ
1.50

A2aRŠ50

SMĚROVÉ POMĚRY

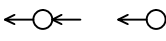

PŘÍPOJKA P50
MĚŘÍTKA 1:100/100

STOKA A-2a

HLOUBKA DNA POTRUBÍ


KÓTA DNA POTRUBÍ

KÓTA PŮVODNÍHO TERÉNU

SROVNÁVACÍ ROVINA

STANIČENÍ [km/m]

PROFIL[mm]–MATERIÁL–DÉLKA[m]
SKLON[promile]–DÉLKA[m]

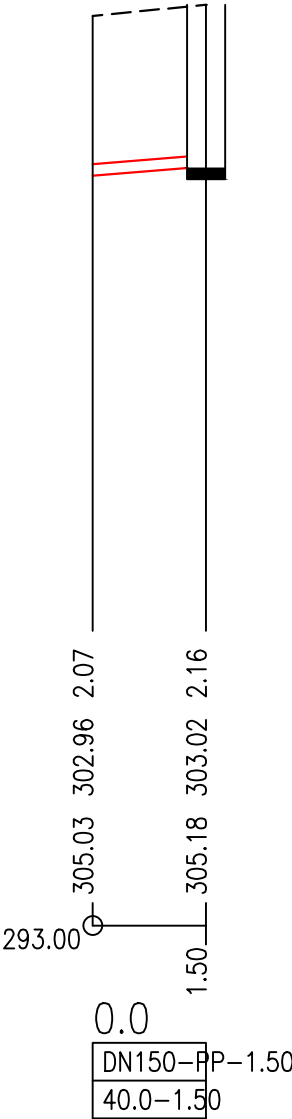

PARCELNÍ ČÍSLA
DRUH POVRCHU
VZDÁLENOSTI ŠACHET
OZNAČENÍ ŠACHET

450	
ZELEŇ	
2.00	
A2a	RŠ51

SMĚROVÉ POMĚRY



PŘÍPOJKA P51
MĚŘÍTKA 1:100/100

STOKA A-2a

HLOUBKA DNA POTRUBÍ


KÓTA DNA POTRUBÍ

KÓTA PŮVODNÍHO TERÉNU

SROVNÁVACÍ ROVINA

STANIČENÍ [km/m]

PROFIL[mm]–MATERIÁL–DÉLKA[m]
SKLON[promile]–DÉLKA[m]

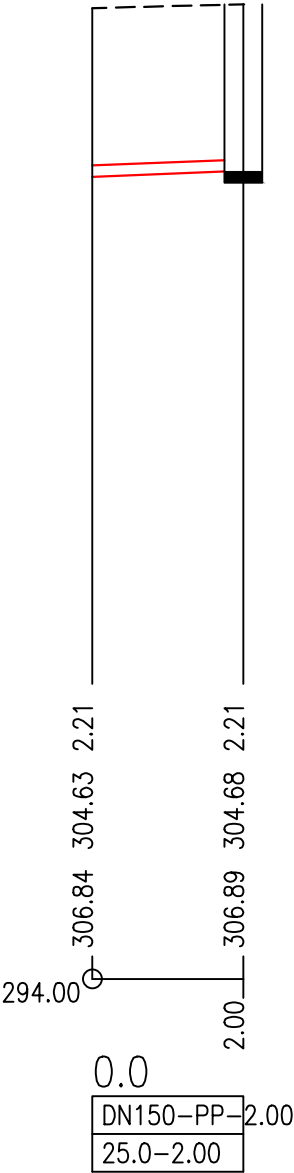

PARCELNÍ ČÍSLO
DRUH POVRCHU
VZDÁLENOSTI ŠACHET
OZNAČENÍ ŠACHET

447

ZP. PLOCHA

1.00

Š149 P52

SMĚROVÉ POMĚRY

ODBOČKA P52

MĚŘÍTKA 1:100/100

STOKA A-2a

HLOUBKA DNA POTRUBÍ


KÓTA DNA POTRUBÍ

KÓTA PŮVODNÍHO TERÉNU

SROVNÁVACÍ ROVINA

STANIČENÍ [km/m]

PROFIL[mm]–MATERIÁL–DÉLKA[m]
SKLON[promile]–DÉLKA[m]

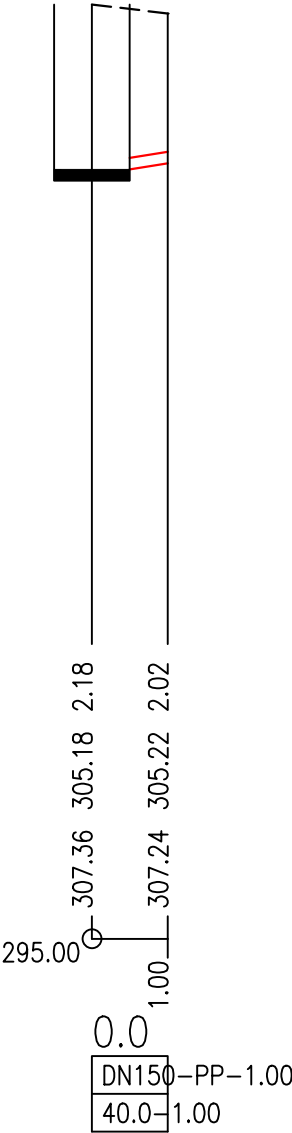

PARCELNÍ ČÍSLA
DRUH POVRCHU
VZDÁLENOSTI ŠACHET
OZNAČENÍ ŠACHET

353	
ASFALT	ZELEŇ
3.32	

A3

RŠ53

SMĚROVÉ POMĚRY



PŘÍPOJKA P53

MĚŘÍTKA 1:100/100

STOKA A-3

KABELY NN nadz.

HLOUBKA DNA POTRUBÍ

KÓTA DNA POTRUBÍ


KÓTA PŮVODNÍHO TERÉNU

SROVNÁVACÍ ROVINA

STANIČENÍ [km/m]

PROFIL[mm]–MATERIÁL–DÉLKA[m]

SKLON[promile]–DÉLKA[m]

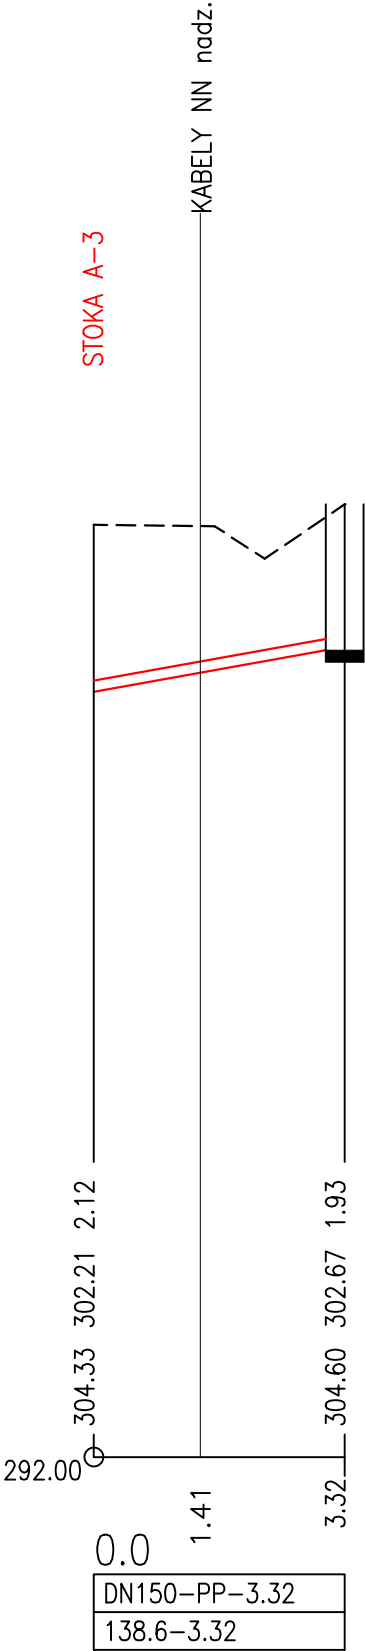

PARCELNÍ ČÍSLA
DRUH POVRCHU
VZDÁLENOSTI ŠACHET
OZNAČENÍ ŠACHET

353	
ASFALT	ZELEŇ
4.02	

Š153P54

SMĚROVÉ POMĚRY



ODBOČKA P54
MĚŘÍTKA 1:100/100

STOKA A-3

HLOUBKA DNA POTRUBÍ


KÓTA DNA POTRUBÍ

KÓTA PŮVODNÍHO TERÉNU

SROVNÁVACÍ ROVINA

STANIČENÍ [km/m]

PROFIL[mm]–MATERIÁL–DÉLKA[m]
SKLON[promile]–DÉLKA[m]

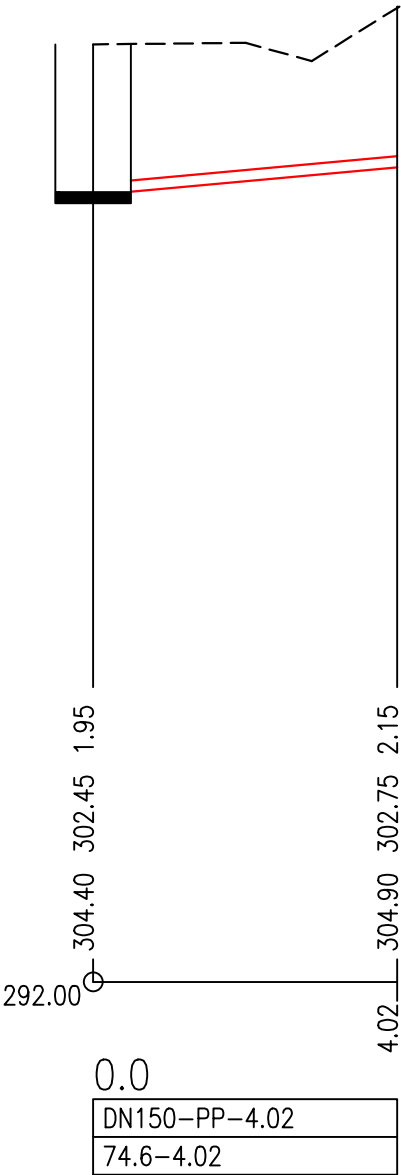

PARCELNÍ ČÍSLO
DRUH POVRCHU
VZDÁLENOSTI ŠACHET
OZNAČENÍ ŠACHET

280	
ZELEŇ	
5.00	
A4	RS55

SMĚROVÉ POMĚRY



PŘÍPOJKA P55
MĚŘÍTKA 1:100/100

STOKA A-4

HLOUBKA DNA POTRUBÍ


KÓTA DNA POTRUBÍ

KÓTA PŮVODNÍHO TERÉNU

SROVNÁVACÍ ROVINA

STANIČENÍ [km/m]

PROFIL[mm]–MATERIÁL–DÉLKA[m]
SKLON[promile]–DÉLKA[m]

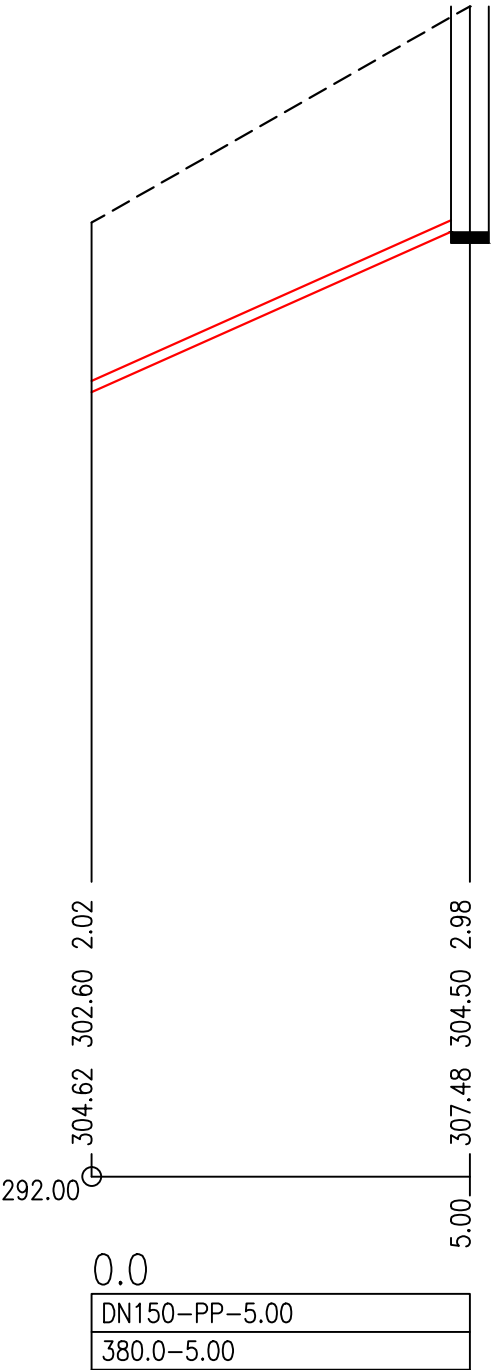


PARCELNÍ ČÍSLA
DRUH POVRCHU
VZDÁLENOSTI ŠACHET
OZNAČENÍ ŠACHET

277/1
ZELEŇ
1.00

Š166 P56


SMĚROVÉ POMĚRY

 

ODBOČKA P56

MĚŘÍTKA 1:100/100

STOKA A-4

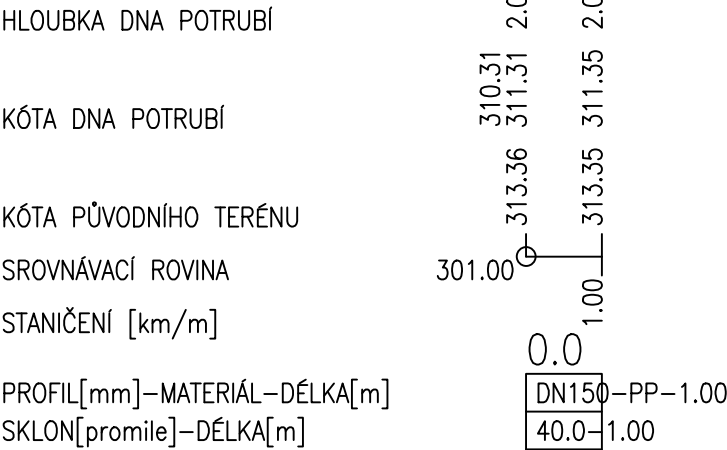

PARCELNÍ ČÍSLO
DRUH POVRCHU
VZDÁLENOSTI ŠACHET
OZNAČENÍ ŠACHET

1121/1	
ASFALT	ZELEŇ
3.73	
A4	RŠ57

SMĚROVÉ POMĚRY



PŘÍPOJKA P57
MĚŘÍTKA 1:100/100

STOKA A-4

HLOUBKA DNA POTRUBÍ


KÓTA DNA POTRUBÍ

KÓTA PŮVODNÍHO TERÉNU

SROVNÁVACÍ ROVINA

STANIČENÍ [km/m]

PROFIL[mm]–MATERIÁL–DÉLKA[m]
SKLON[promile]–DÉLKA[m]

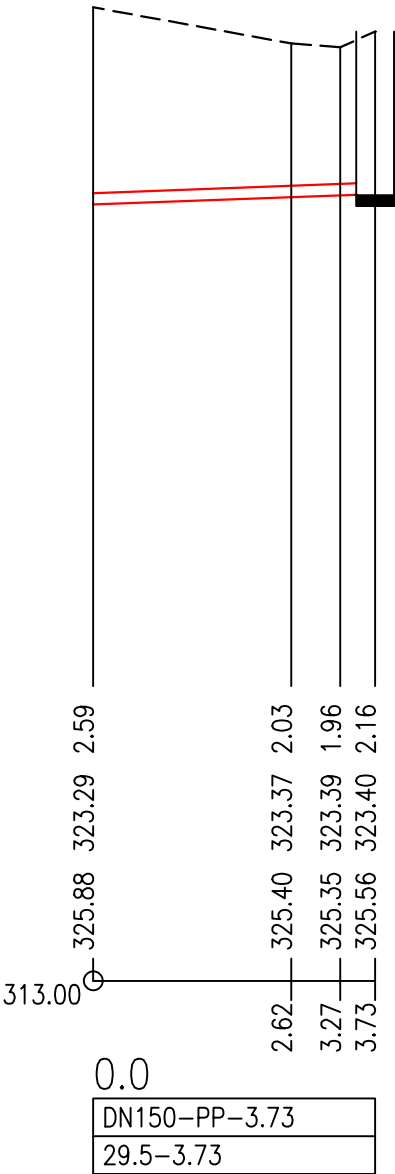

PARCELNÍ ČÍSLA
DRUH POVRCHU
VZDÁLENOSTI ŠACHET
OZNAČENÍ ŠACHET

1121/1	1107	1109
ASFALT	ZELEŇ	
5.00		

A4

RŠ58

SMĚROVÉ POMĚRY



PŘÍPOJKA P58

MĚŘÍTKA 1:100/100

STOKA A-4

HLOUBKA DNA POTRUBÍ

KÓTA DNA POTRUBÍ


KÓTA PŮVODNÍHO TERÉNU

SROVNÁVACÍ ROVINA

STANIČENÍ [km/m]

PROFIL[mm]–MATERIÁL–DÉLKA[m]

SKLON[promile]–DÉLKA[m]

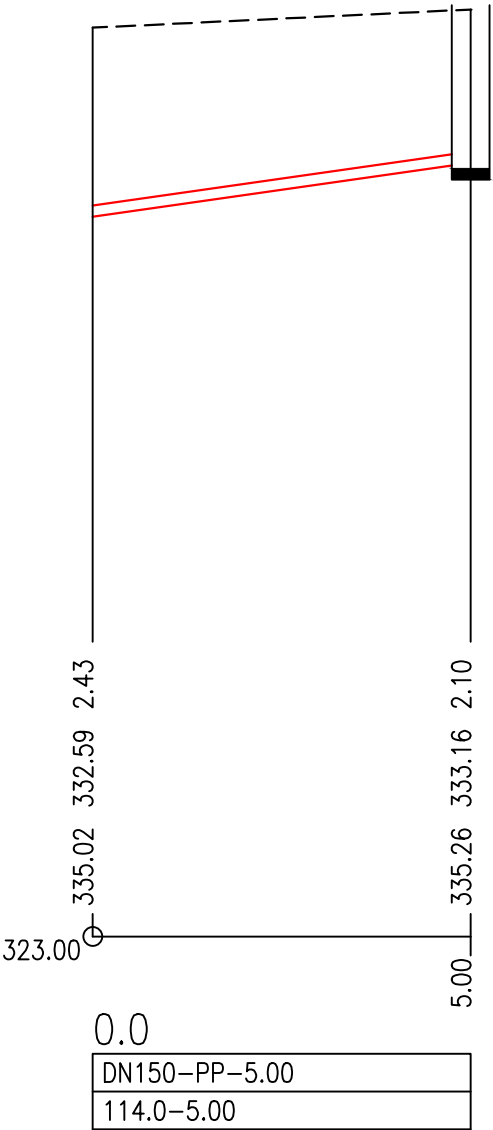

PARCELNÍ ČÍSLA
DRUH POVRCHU
VZDÁLENOSTI ŠACHET
OZNAČENÍ ŠACHET

1077/1	1105
ZELEŇ	
4.20	

A4

RŠ59

SMĚROVÉ POMĚRY



PŘÍPOJKA P59

MĚŘÍTKA 1:100/100

STOKA A-4

HLOUBKA DNA POTRUBÍ

KÓTA DNA POTRUBÍ


KÓTA PŮVODNÍHO TERÉNU

SROVNÁVACÍ ROVINA

STANIČENÍ [km/m]

PROFIL[mm]–MATERIÁL–DÉLKA[m]

SKLON[promile]–DÉLKA[m]

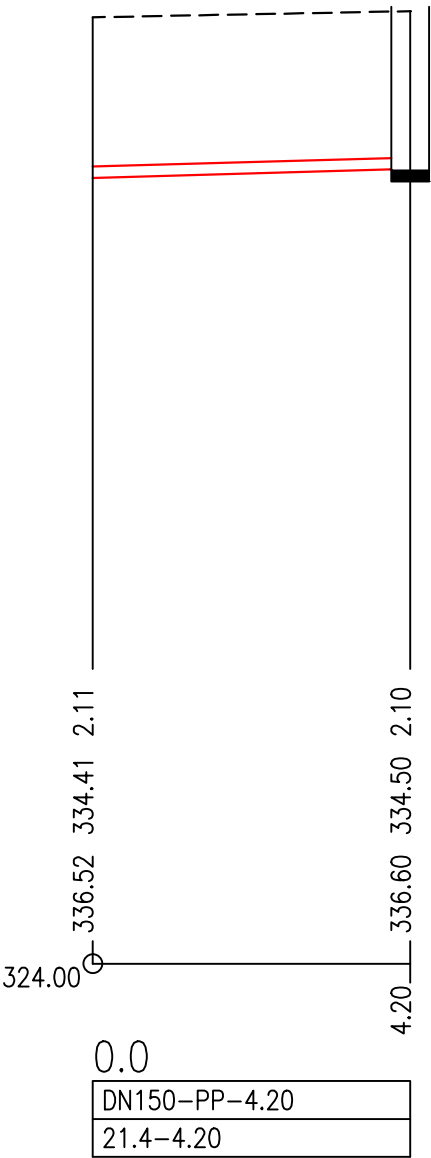

PARCELNÍ ČÍSLA
DRUH POVRCHU
VZDÁLENOSTI ŠACHET
OZNAČENÍ ŠACHET

1077/1		1077/3	1103/4
ASFALT	ZELEŇ		
4.30			
A4		RŠ60	

SMĚROVÉ POMĚRY



PŘÍPOJKA P60

MĚŘÍTKA 1:100/100

STOKA A-4

HLOUBKA DNA POTRUBÍ


KÓTA DNA POTRUBÍ

KÓTA PŮVODNÍHO TERÉNU

SROVNÁVACÍ ROVINA

STANIČENÍ [km/m]

PROFIL[mm]–MATERIÁL–DÉLKA[m]
SKLON[promile]–DÉLKA[m]

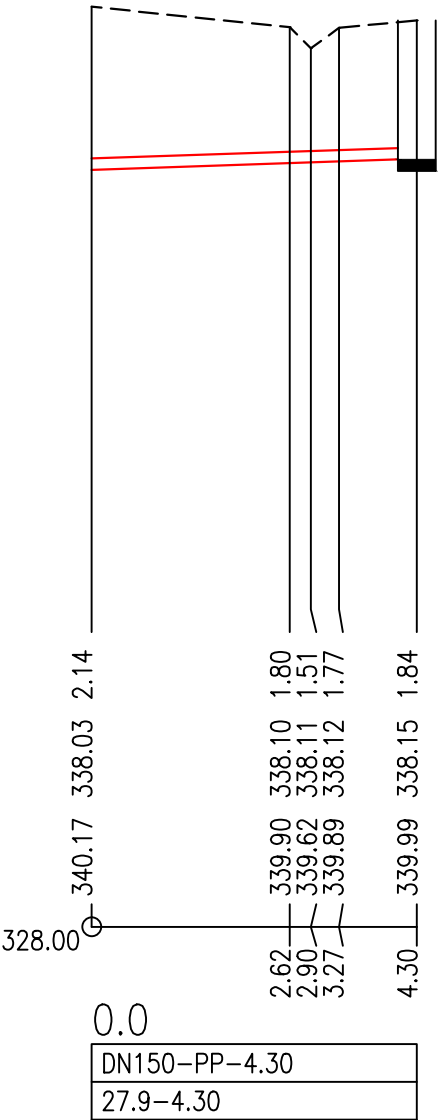

1077/1	
ASFALT	ZEL.
4.81	

RŠ62

MĚŘÍTKA 1:100/100

STOKA A-4

VODOVOD

2.44

0.58

2 350

353.02

000

0.0

DN150-PP-4.81

2.10

1.14

4 35

353.24

1

4.81

0.0

DN150-PP-4.81

PARCELNÍ ČÍSLO
DRUH POVRCHU
VZDÁLENOSTI ŠACHET
OZNAČENÍ ŠACHET

1077/1
ASFALT
3.50

Š187 P63


SMĚROVÉ POMĚRY



ODBOČKA P63

MĚŘÍTKA 1:100/100

STOKA A-4

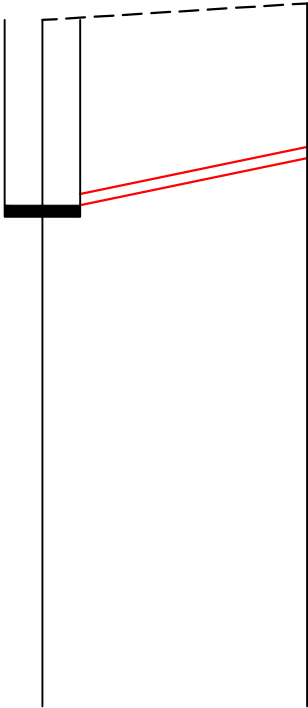

HLOUBKA DNA POTRUBÍ

2.45

KÓTA DNA POTRUBÍ

352.53

KÓTA PŮVODNÍHO TERÉNU

354.98

SROVNÁVACÍ ROVINA

342.00

STANIČENÍ [km/m]

0.0

PROFIL[mm]–MATERIÁL–DÉLKA[m]

DN150–PP–3.50

SKLON[promile]–DÉLKA[m]

162.9–3.50

2.10

353.10

355.20


3.50

PARCELNÍ ČÍSLA
DRUH POVRCHU
VZDÁLENOSTI ŠACHET
OZNAČENÍ ŠACHET

264
ZELEŇ
1.00

Š189 P64


SMĚROVÉ POMĚRY

 

ODBOČKA P64

MĚŘÍTKA 1:100/100

STOKA A-4a

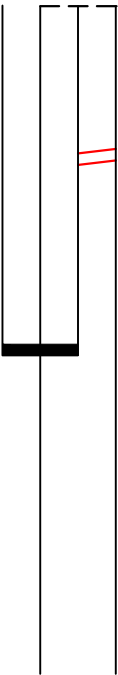

HLOUBKA DNA POTRUBÍ

307.26 2.10
309.63 2.07

KÓTA DNA POTRUBÍ

311.73
309.66

KÓTA PŮVODNÍHO TERÉNU

SROVNÁVACÍ ROVINA

299.00
1.00

STANIČENÍ [km/m]

0.0

PROFIL[mm]–MATERIÁL–DÉLKA[m]
SKLON[promile]–DÉLKA[m]

DN150–PP–1.00
30.0–1.00

PARCELNÍ ČÍSLO
DRUH POVRCHU
VZDÁLENOSTI ŠACHET
OZNAČENÍ ŠACHET


269	268
ZELEŇ	
9.50	
Š190	RŠ66

SMĚROVÉ POMĚRY



PŘÍPOJKA P66

MĚŘITKA 1:100/100

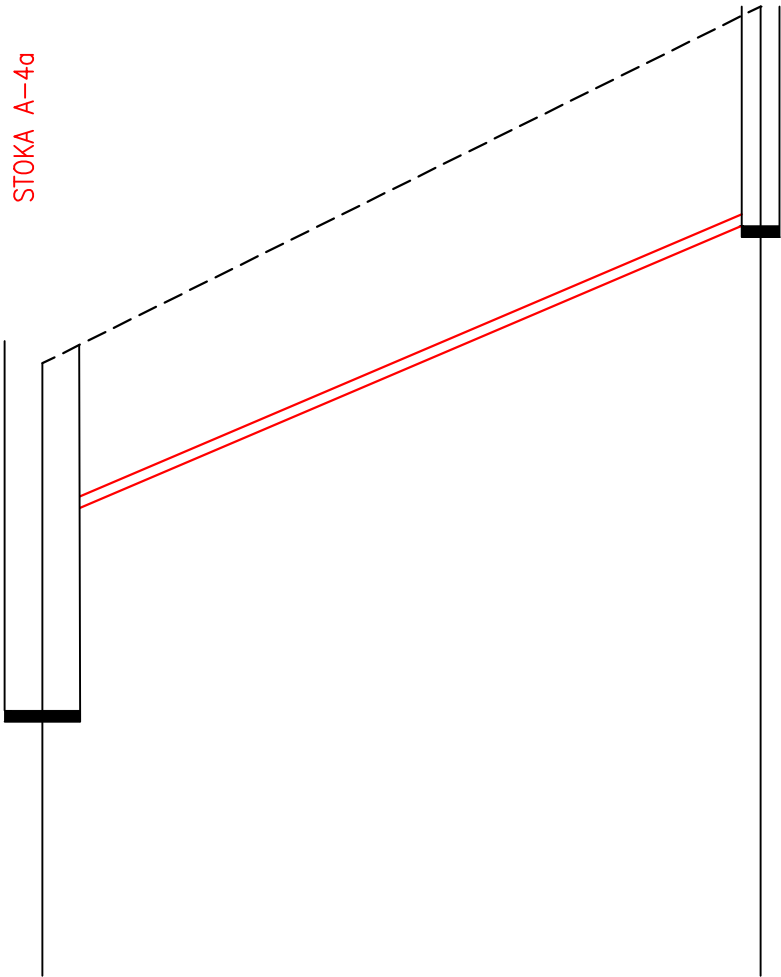

HLOUBKA DNA POTRUBÍ

KÓTA DNA POTRUBÍ

KÓTA PŮVODNÍHO TERÉNU

SROVNÁVACÍ ROVINA

STANIČENÍ [km/m]

PROFIL[mm]–MATERIÁL–DÉLKA[m]
SKLON[promile]–DÉLKA[m]

0.0
DN150–PP–9.50
392.6–9.50

PARCELNÍ ČÍSLA
DRUH POVRCHU
VZDÁLENOSTI ŠACHET
OZNAČENÍ ŠACHET

1315/1	1125
ASF.	ZEL.
3.05	
A4b	RŠ68

SMĚROVÉ POMĚRY



PŘÍPOJKA P68

MĚŘÍTKA 1:100/100

HLOUBKA DNA POTRUBÍ


KÓTA DNA POTRUBÍ

KÓTA PŮVODNÍHO TERÉNU

SROVNÁVACÍ ROVINA

STANIČENÍ [km/m]

PROFIL[mm]–MATERIÁL–DÉLKA[m]
SKLON[promile]–DÉLKA[m]

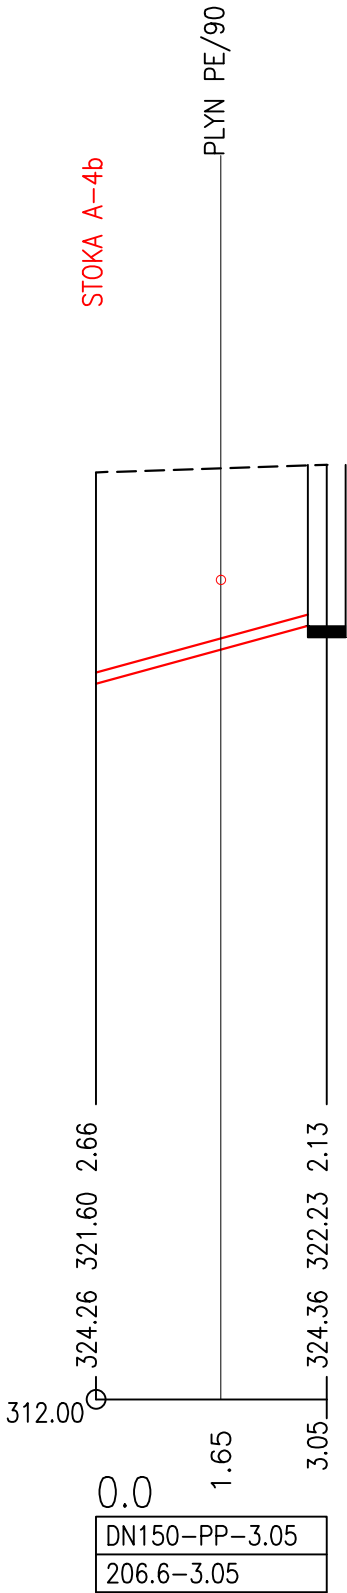

PARCELNÍ ČÍSLO
DRUH POVRCHU
VZDÁLENOSTI ŠACHET
OZNAČENÍ ŠACHET

342/1
ZELEŇ
4.70

A5RŠ68a

SMĚROVÉ POMĚRY



PŘÍPOJKA P68a

MĚŘÍTKA 1:100/100

STOKA A-5

HLOUBKA DNA POTRUBÍ


KÓTA DNA POTRUBÍ

KÓTA PŮVODNÍHO TERÉNU

SROVNÁVACÍ ROVINA

STANIČENÍ [km/m]

PROFIL[mm]–MATERIÁL–DÉLKA[m]
SKLON[promile]–DÉLKA[m]

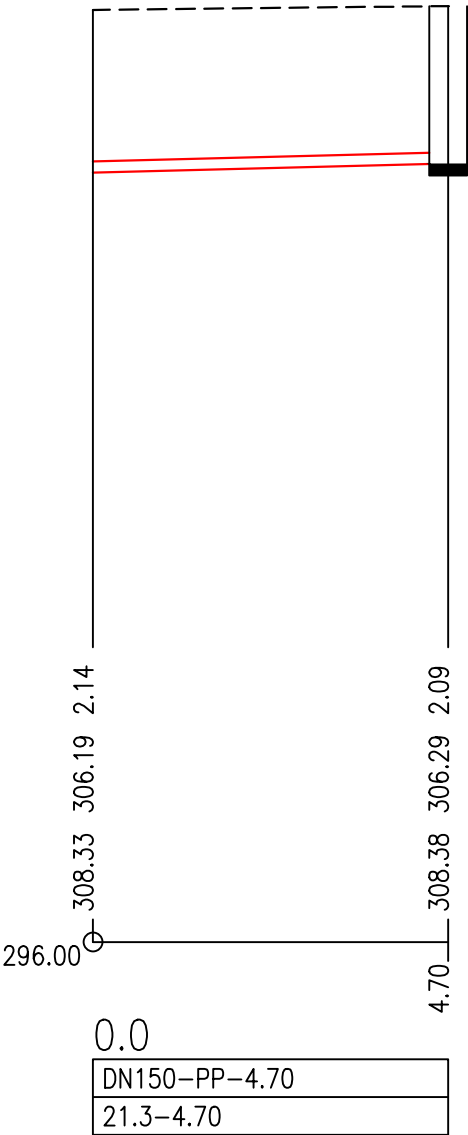

PARCELNÍ ČÍSLA
DRUH POVRCHU
VZDÁLENOSTI ŠACHET
OZNAČENÍ ŠACHET

1077/1	
ZELEŇ	ASFALT
8.45	
Š195	RŠ69

SMĚROVÉ POMĚRY



PŘÍPOJKA P69
MĚŘÍTKA 1:100/100

HLOUBKA DNA POTRUBÍ


KÓTA DNA POTRUBÍ

KÓTA PŮVODNÍHO TERÉNU

SROVNÁVACÍ ROVINA

STANIČENÍ [km/m]

PROFIL[mm]–MATERIÁL–DĚLKA[m]
SKLON[promile]–DĚLKA[m]

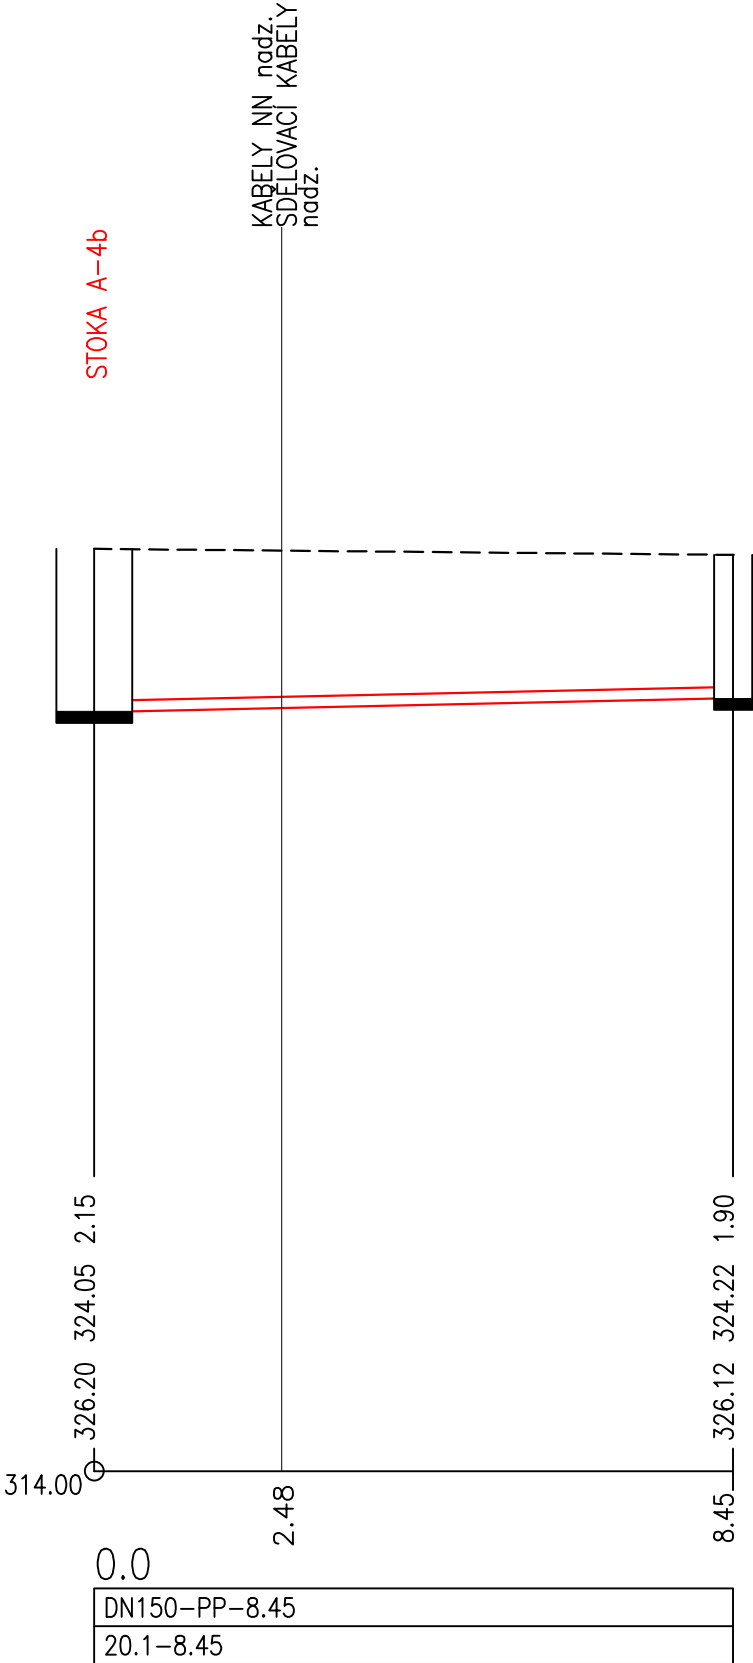

PARCELNÍ ČÍSLO
DRUH POVRCHU
VZDÁLENOSTI ŠACHET
OZNAČENÍ ŠACHET

342/1	340/1
ZELEŇ	
11.50	
Š197	RŠ69a

SMĚROVÉ POMĚRY



PŘÍPOJKA P69a

MĚŘÍTKA 1:500/100

STOKA A-5

HLOUBKA DNA POTRUBÍ


KÓTA DNA POTRUBÍ

KÓTA PŮVODNÍHO TERÉNU

SROVNÁVACÍ ROVINA

STANIČENÍ [km/m]

PROFIL[mm]–MATERIÁL–DÉLKA[m]
SKLON[promile]–DÉLKA[m]

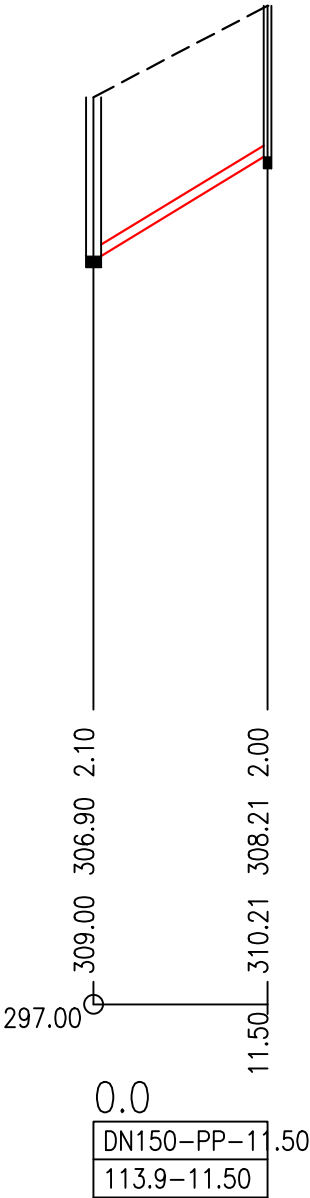


PARCELNÍ ČÍSLA
DRUH POVRCHU
VZDÁLENOSTI ŠACHET
OZNAČENÍ ŠACHET

309
ZELEŇ
1.73

A

RŠ70

SMĚROVÉ POMĚRY

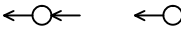

PŘÍPOJKA P70
MĚŘÍTKA 1:100/100

HLOUBKA DNA POTRUBÍ

KÓTA DNA POTRUBÍ


KÓTA PŮVODNÍHO TERÉNU

SROVNÁVACÍ ROVINA


STANIČENÍ [km/m]

PROFIL[mm]–MATERIÁL–DÉLKA[m]

SKLON[promile]–DÉLKA[m]

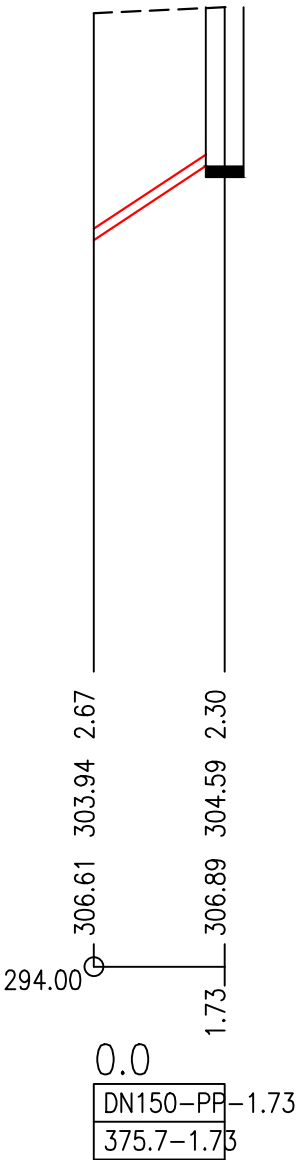

SMĚROVÉ POMĚRY

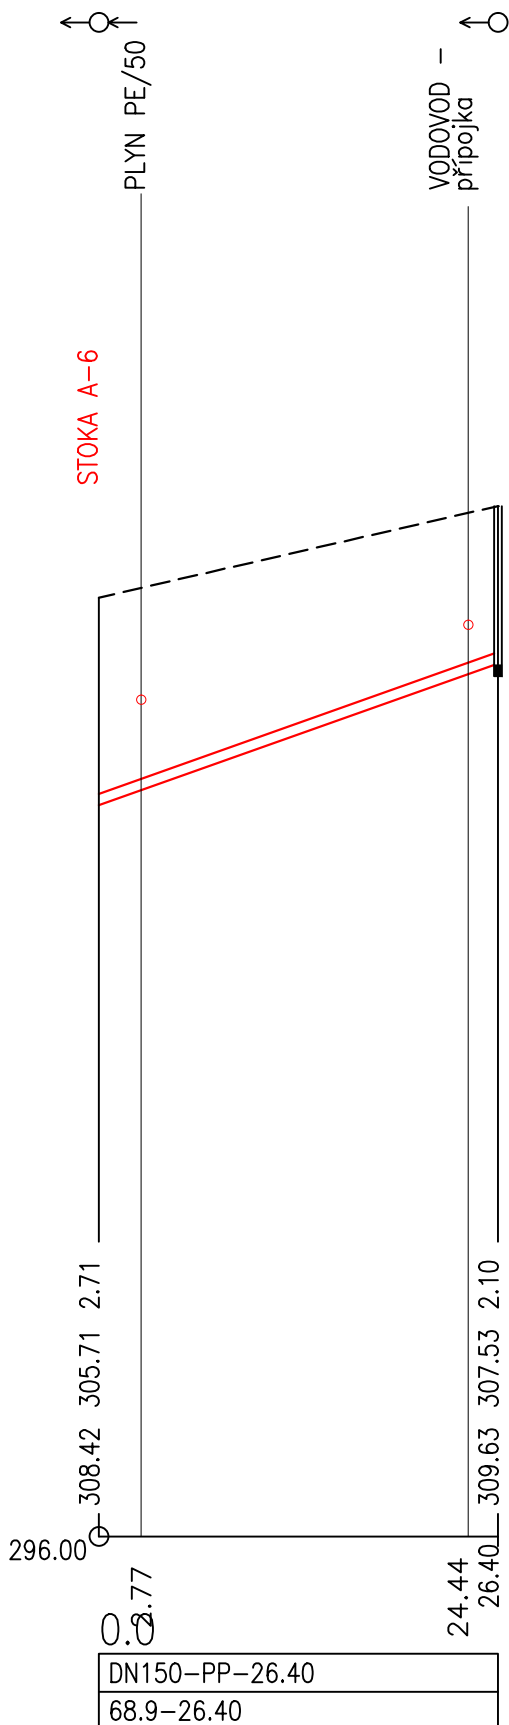

PARCELNÍ ČÍSLA
DRUH POVRCHU
VZDÁLENOSTI ŠACHET
OZNAČENÍ ŠACHET

335/1		338/2	
N.KOM.	ZELEŇ.		
6.94			

A6

RŠ72

SMĚROVÉ POMĚRY



PŘÍPOJKA P72

MĚŘITKA 1:100/100

STOKA A-6

SDĚL. KABEL (nadz.)

DEŠŤOVÝ PROPUSTEK

HLOUBKA DNA POTRUBÍ

KÓTA DNA POTRUBÍ


KÓTA PŮVODNÍHO TERÉNU

SROVNÁVACÍ ROVINA

STANIČENÍ [km/m]

PROFIL[mm]–MATERIÁL–DÉLKA[m]

SKLON[promile]–DÉLKA[m]

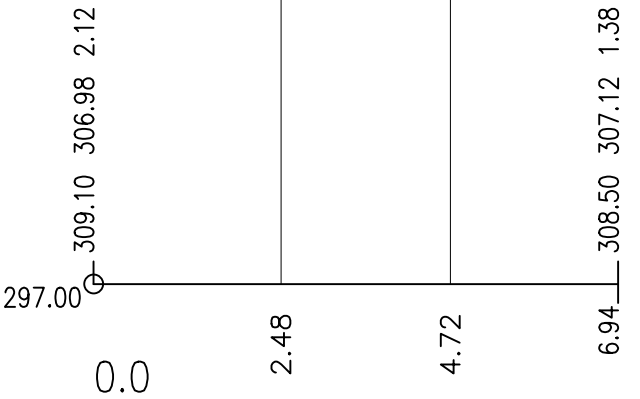

DN150–PP–6.94
20.2–6.94

PARCELNÍ ČÍSLA
DRUH POVRCHU
VZDÁLENOSTI ŠACHET
OZNAČENÍ ŠACHET

335/1		330
NEZP.K.	ZELEŇ	ZAHRAĐA
3.17		
A6		RŠ73

SMĚROVÉ POMĚRY



PŘÍPOJKA P73
MĚŘÍTKA 1:100/100

HLOUBKA DNA POTRUBÍ


KÓTA DNA POTRUBÍ

KÓTA PŮVODNÍHO TERÉNU

SROVNÁVACÍ ROVINA

STANIČENÍ [km/m]


PROFIL[mm]–MATERIÁL–DĚLKA[m]
SKLON[promile]–DĚLKA[m]

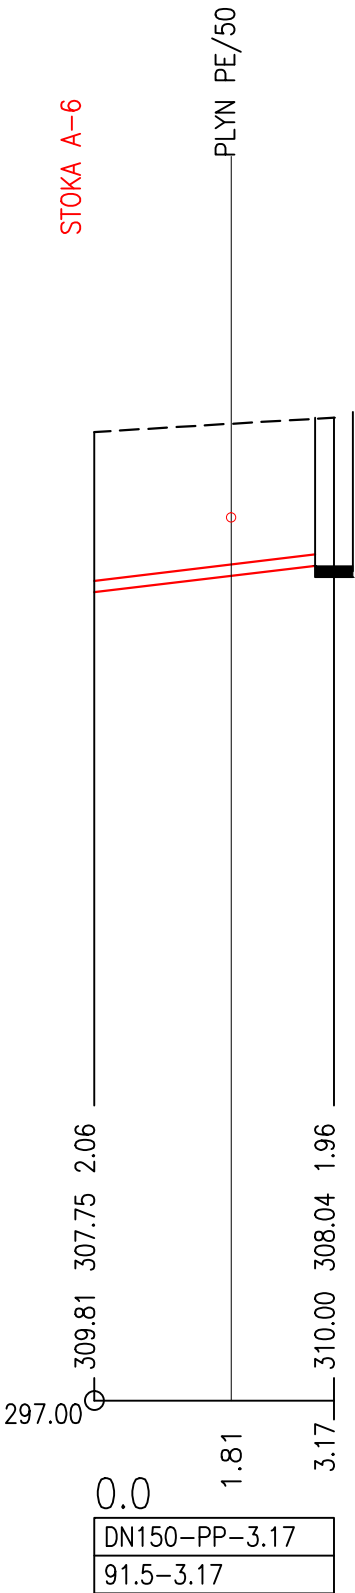

PARCELNÍ ČÍSLO
DRUH POVRCHU
VZDÁLENOSTI ŠACHET
OZNAČENÍ ŠACHET

172	/1	333
ZELEŇ		
1.00		
Š202 P74		

SMĚROVÉ POMĚRY

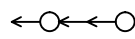

ODBOČKA P74
MĚŘÍTKA 1:100/100

STOKA A-6

HLOUBKA DNA POTRUBÍ


KÓTA DNA POTRUBÍ

KÓTA PŮVODNÍHO TERÉNU

SROVNÁVACÍ ROVINA

STANIČENÍ [km/m]


PROFIL[mm]–MATERIÁL–DÉLKA[m]
SKLON[promile]–DÉLKA[m]

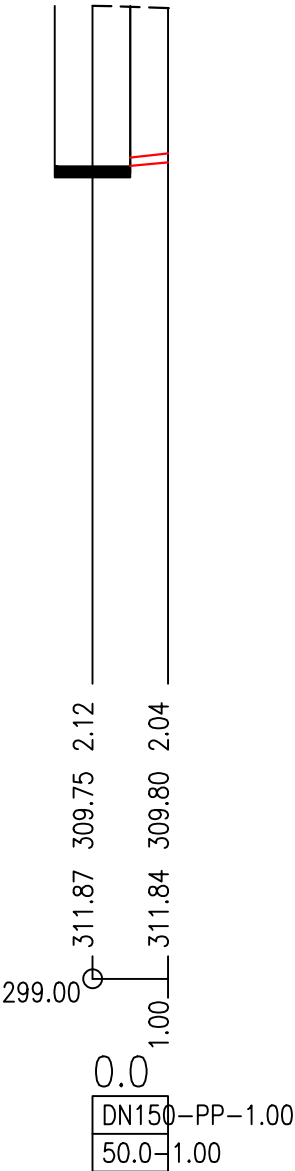

PARCELNÍ ČÍSLA
DRUH POVRCHU
VZDÁLENOSTI ŠACHET
OZNAČENÍ ŠACHET

1721/1	332/1
ZELEŇ	
1.00	
Š203 P75	

SMĚROVÉ POMĚRY

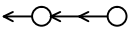

ODBOČKA P75
MĚŘÍTKA 1:100/100

STOKA A-6

HLOUBKA DNA POTRUBÍ


KÓTA DNA POTRUBÍ

KÓTA PŮVODNÍHO TERÉNU

SROVNÁVACÍ ROVINA

STANIČENÍ [km/m]

PROFIL[mm]–MATERIÁL–DÉLKA[m]
SKLON[promile]–DÉLKA[m]

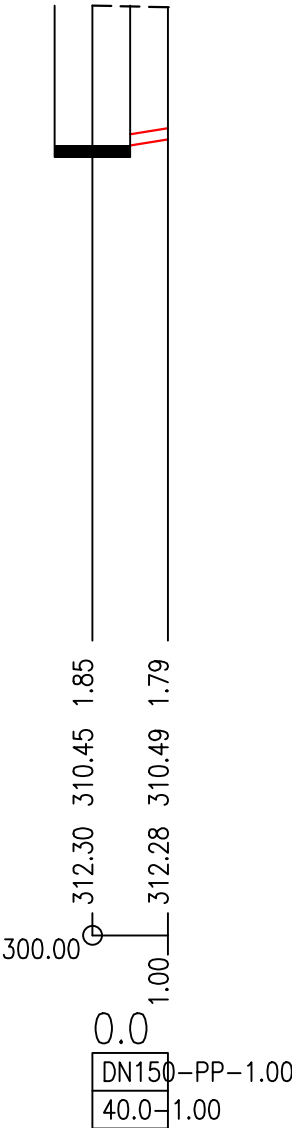

PARCELNÍ ČÍSLO
DRUH POVRCHU
VZDÁLENOSTI ŠACHET
OZNAČENÍ ŠACHET

320/3
ZAHRAHA, ZELENĚ
6.67

A6a

RŠ76

SMĚROVÉ POMĚRY




PŘÍPOJKA P76

MĚŘÍTKA 1:100/100

STOKA A-6a

VODOVOD DN150PVC

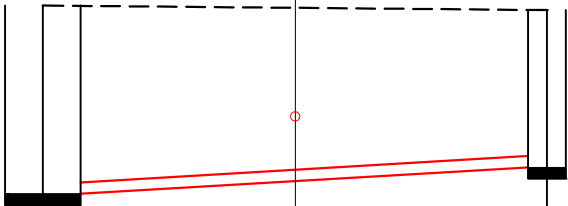

HLOUBKA DNA POTRUBÍ


KÓTA DNA POTRUBÍ

KÓTA PŮVODNÍHO TERÉNU

SROVNÁVACÍ ROVINA

STANIČENÍ [km/m]

PROFIL[mm]-MATERIÁL-DĚLKA[m]
SKLON[promile]-DĚLKA[m]

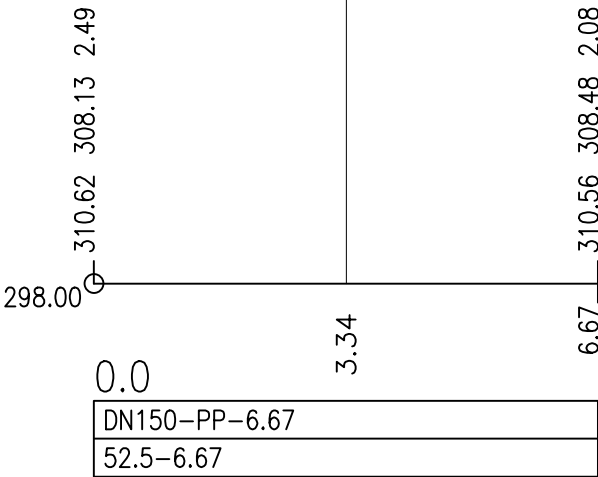

DN150-PP-6.67
52.5-6.67

PARCELNÍ ČÍSLO
DRUH POVRCHU
VZDÁLENOSTI ŠACHET
OZNAČENÍ ŠACHET

320/3	
ZAHRAHA, ZELENĚ	
5.40	
A6a	RŠ77

SMĚROVÉ POMĚRY



PŘÍPOJKA P77
MĚŘÍTKA 1:100/100

HLOUBKA DNA POTRUBÍ


KÓTA DNA POTRUBÍ

KÓTA PŮVODNÍHO TERÉNU

SROVNÁVACÍ ROVINA

STANIČENÍ [km/m]

PROFIL[mm]–MATERIÁL–DĚLKA[m]
SKLON[promile]–DĚLKA[m]

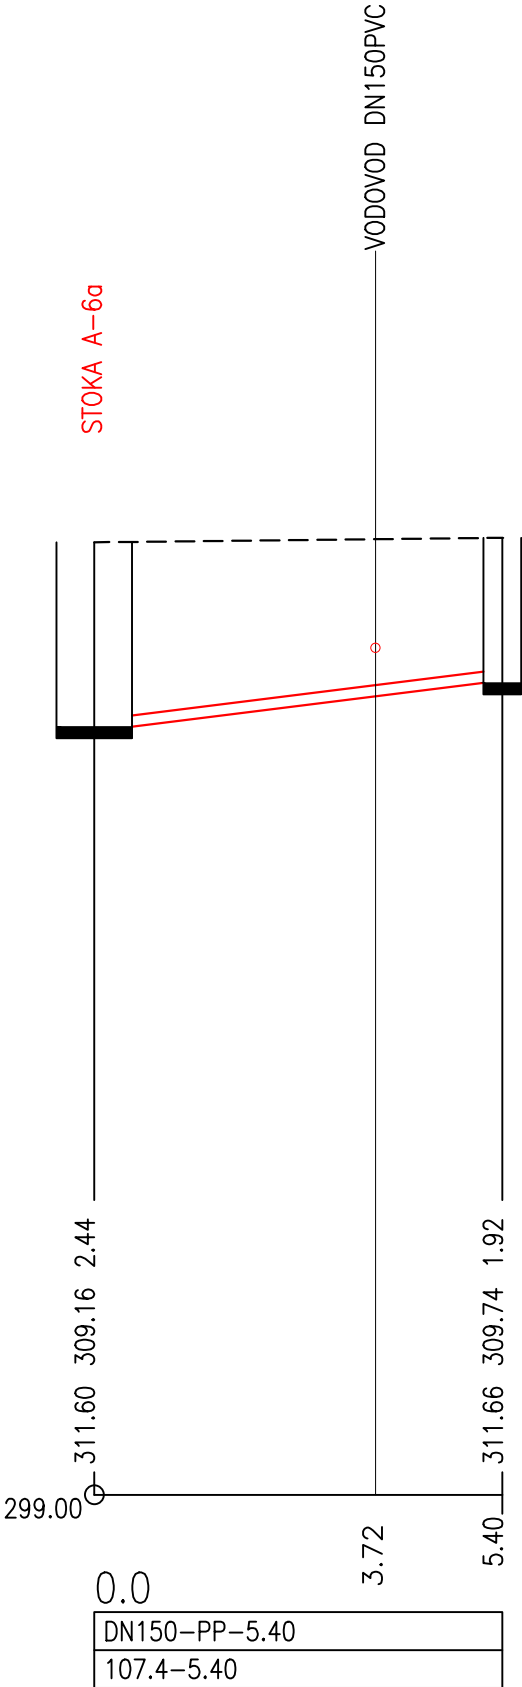

PARCELNÍ ČÍSLA
DRUH POVRCHU
VZDÁLENOSTI ŠACHET
OZNAČENÍ ŠACHET

320/4	323
ZAHRADA, ZELENĚ	
5.00	

Š205

RŠ78

SMĚROVÉ POMĚRY




PŘÍPOJKA P78

MĚŘÍTKA 1:100/100

STOKA A-6a

VODOVOD DN150PVC

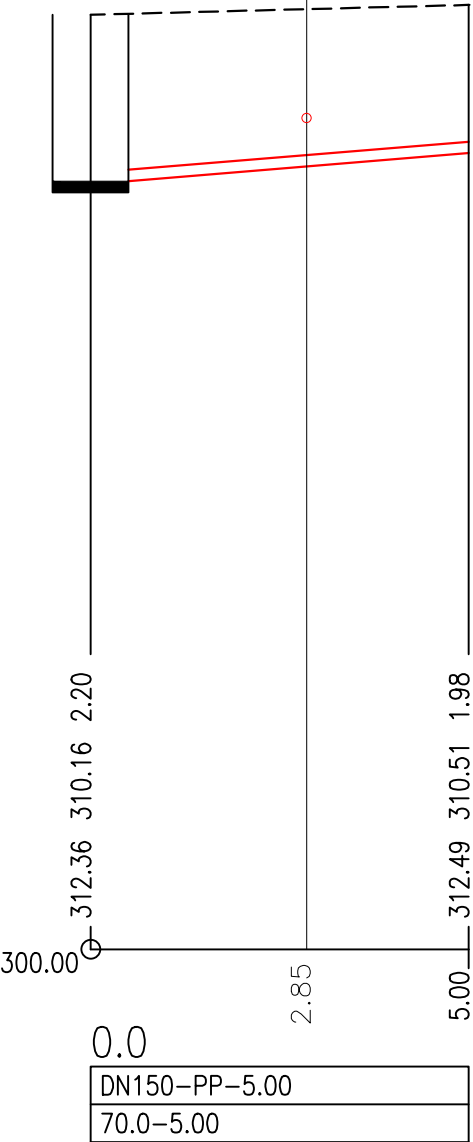

HLOUBKA DNA POTRUBÍ

KÓTA DNA POTRUBÍ

KÓTA PŮVODNÍHO TERÉNU

SROVNÁVACÍ ROVINA

STANIČENÍ [km/m]

PROFIL[mm]–MATERIÁL–DÉLKA[m]
SKLON[promile]–DÉLKA[m]

0.0

DN150–PP–5.00
70.0–5.00

PARCELNÍ ČÍSLO
DRUH POVRCHU
VZDÁLENOSTI ŠACHET
OZNAČENÍ ŠACHET

305

KOMUNIKACE

0.82

Š206 P79

SMĚROVÉ POMĚRY

←

○

←

○

ODBOČKA P79

MĚŘÍTKA 1:100/100

STOKA A-7

HLOUBKA DNA POTRUBÍ	2.25	2.19
KÓTA DNA POTRUBÍ	303.11	303.15
KÓTA PŮVODNÍHO TERÉNU	305.36	305.34
SROVNÁVACÍ ROVINA	293.00	
STANIČENÍ [km/m]	0.0	0.82
PROFIL[mm]–MATERIÁL–DÉLKA[m]	DN150–PP–0.82	
SKLON[promile]–DÉLKA[m]	48.8–0.82	

KOMUN	305	304
	KACE	ZELEŇ
	3.55	

Š207 RŠ80

MĚŘÍTKA 1:100/100

Diagram illustrating the connection between two pipe sections:

- Left Section:** DN150-PP-3.55 (Black pipe)
- Right Section:** STOKA A-7 (Red pipe)
- Joint:** PLYN PE/50 (Polyethylene joint)
- Dimensions:**
 - Left pipe diameter: 306.05
 - Joint length: 2.20
 - Right pipe diameter: 304.46
 - Right pipe length: 2.00

PARCELNÍ ČÍSLO
DRUH POVRCHU
VZDÁLENOSTI ŠACHET
OZNAČENÍ ŠACHET

232
NEZP. KOM.
1.00
Š211 P81


SMĚROVÉ POMĚRY

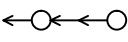

ODBOČKA P81

MĚŘITKA 1:100/100

STOKA A-8

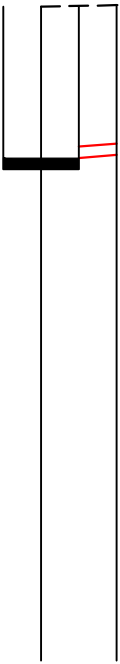

HLOUBKA DNA POTRUBÍ


KÓTA DNA POTRUBÍ

KÓTA PŮVODNÍHO TERÉNU

SROVNÁVACÍ ROVINA

STANIČENÍ [km/m]

PROFIL[mm]–MATERIÁL–DÉLKA[m]
SKLON[promile]–DÉLKA[m]

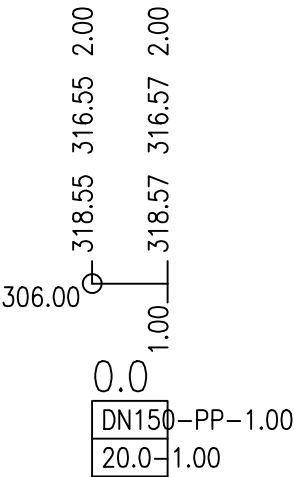

PARCELNÍ ČÍSLO
DRUH POVRCHU
VZDÁLENOSTI ŠACHET
OZNAČENÍ ŠACHET

NEZ.	1099	
	KOM.	ZELEŇ
	11.58	
Š216		RŠ82

SMĚROVÉ POMĚRY




PŘÍPOJKA P82

MĚŘÍTKA 1:500/100

KABELY NN nadz.
SDELOVACÍ KABELY nadz.

STOKA A-8

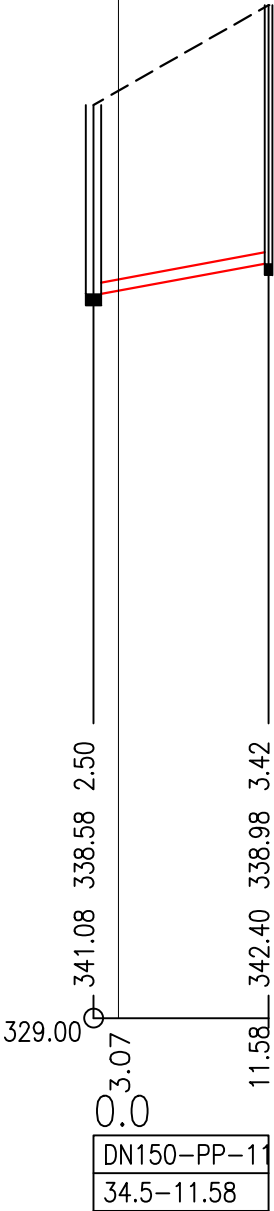

HLOUBKA DNA POTRUBÍ

KÓTA DNA POTRUBÍ

KÓTA PŮVODNÍHO TERÉNU

SROVNÁVACÍ ROVINA

STANIČENÍ [km/m]

PROFIL[mm]–MATERIÁL–DÉLKA[m]
SKLON[promile]–DÉLKA[m]

DN150–PP–11.58
34.5–11.58

PARCELNÍ ČÍSLA
DRUH POVRCHU
VZDÁLENOSTI ŠACHET
OZNAČENÍ ŠACHET

NEZP. KOM	222/6	218
	4.21	ZELEŇ
	S217	RŠ83

SMĚROVÉ POMĚRY



PŘÍPOJKA P83

MĚŘÍTKA 1:100/100

STOKA A-9

HLOUBKA DNA POTRUBÍ

KÓTA DNA POTRUBÍ


KÓTA PŮVODNÍHO TERÉNU

SROVNÁVACÍ ROVINA

STANIČENÍ [km/m]

PROFIL[mm]–MATERIÁL–DÉLKA[m]

SKLON[promile]–DÉLKA[m]

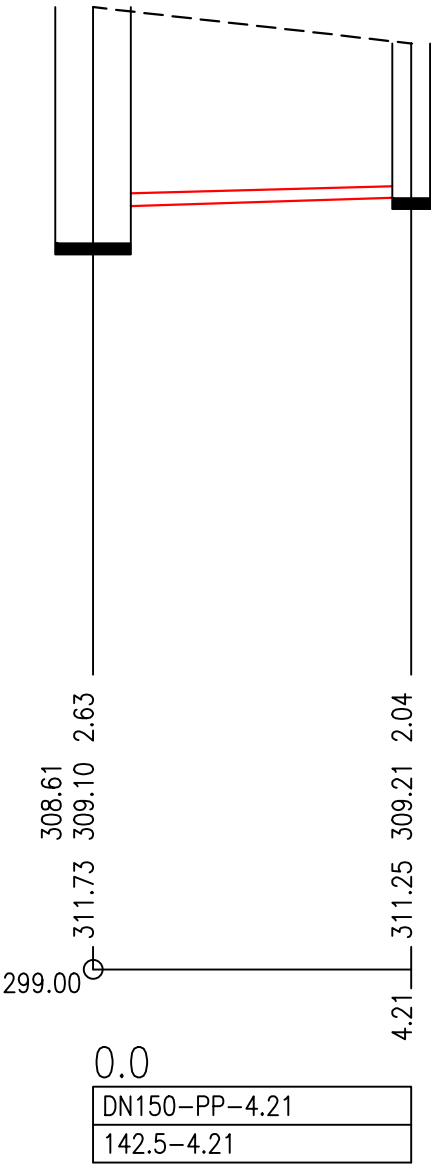

PARCELNÍ ČÍSLO
DRUH POVRCHU
VZDÁLENOSTI ŠACHET
OZNAČENÍ ŠACHET

224/3	
NEZP. KOM	ZELEŇ
3.30	

A9RŠ84

SMĚROVÉ POMĚRY




PŘÍPOJKA P84
MĚŘÍTKA 1:100/100

HLOUBKA DNA POTRUBÍ

KÓTA DNA POTRUBÍ

KÓTA PŮVODNÍHO TERÉNU
SROVNÁVACÍ ROVINA
STANIČENÍ [km/m]

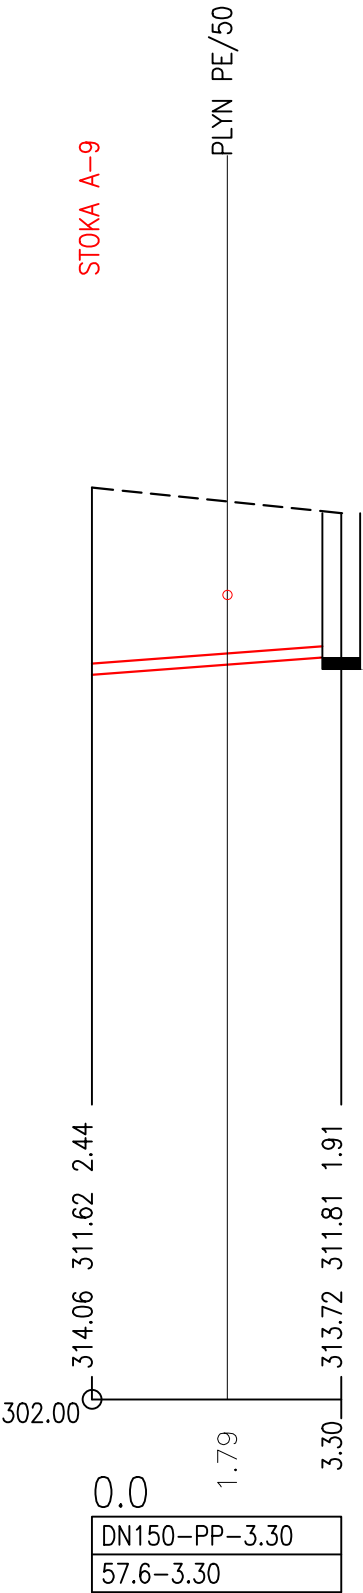

PROFIL[mm]-MATERIÁL-DÉLKA[m]
SKLON[promile]-DÉLKA[m]

PARCELNÍ ČÍSLO
DRUH POVRCHU
VZDÁLENOSTI ŠACHET
OZNAČENÍ ŠACHET

220/1	
NEZP. KOM	ZELEŇ
3.12	
Š222	RŠ85

SMĚROVÉ POMĚRY



PŘÍPOJKA P85

MĚŘITKA 1:100/100

HLOUBKA DNA POTRUBÍ


KÓTA DNA POTRUBÍ

KÓTA PŮVODNÍHO TERÉNU

SROVNÁVACÍ ROVINA

STANIČENÍ [km/m]

PROFIL[mm]–MATERIÁL–DÉLKA[m]
SKLON[promile]–DÉLKA[m]

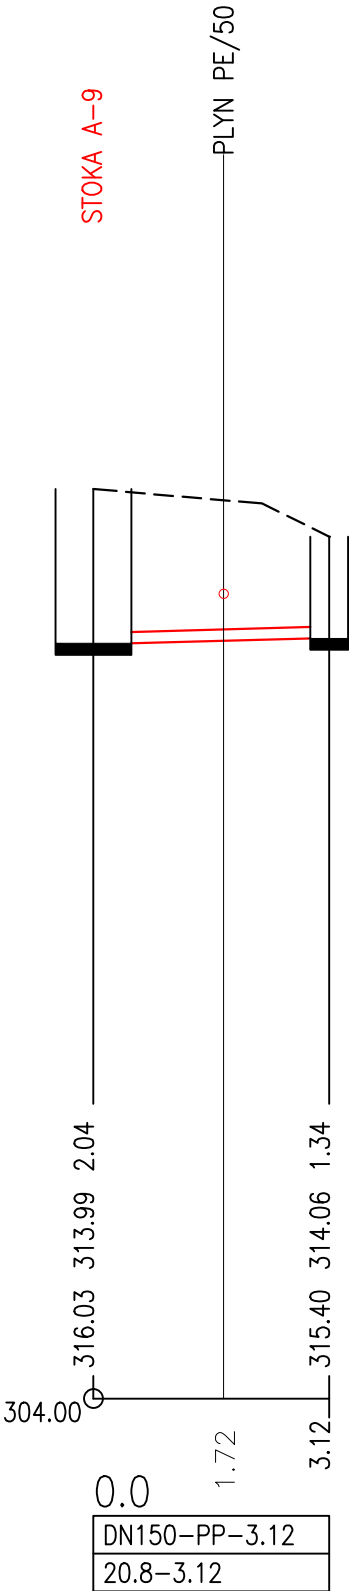

PARCELNÍ ČÍSLA
DRUH POVRCHU
VZDÁLENOSTI ŠACHET
OZNAČENÍ ŠACHET

220/1	
NEZP. KOM	ZELEŇ
2.50	
A9	RŠ86

SMĚROVÉ POMĚRY



PŘÍPOJKA P86
MĚŘÍTKA 1:100/100

HLOUBKA DNA POTRUBÍ


KÓTA DNA POTRUBÍ

KÓTA PŮVODNÍHO TERÉNU

SROVNÁVACÍ ROVINA

STANIČENÍ [km/m]

PROFIL[mm]–MATERIÁL–DÉLKA[m]
SKLON[promile]–DÉLKA[m]

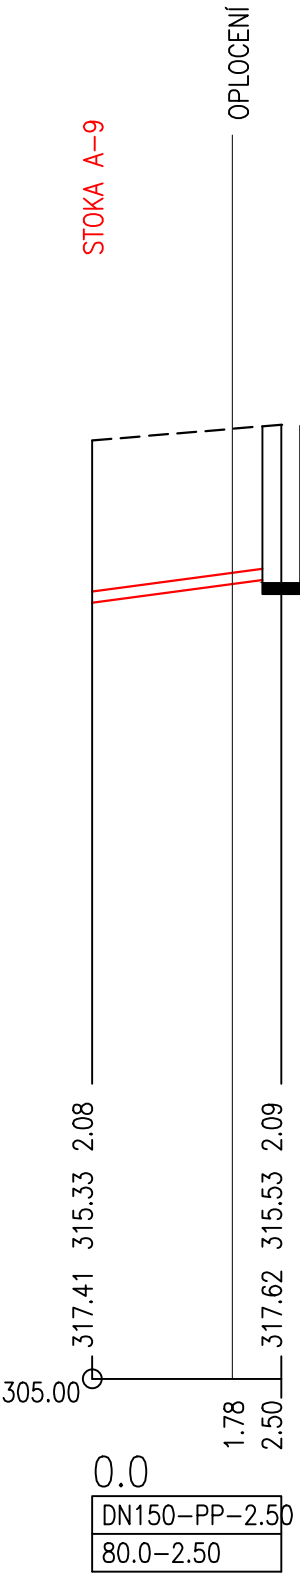

PARCELNÍ ČÍSLA

DRUH POVRCHU

VZDÁLENOSTI ŠACHET

OZNAČENÍ ŠACHET

220/1

NEZP. KOM

0.50

A9 P87

SMĚROVÉ POMĚRY




ODBOČKA P87

MĚŘITKA 1:100/100

STOKA A-9

HLOUBKA DNA POTRUBÍ	2.20	2.10
KÓTA DNA POTRUBÍ	315.65	315.74
KÓTA PŮVODNÍHO TERÉNU	317.85	317.84
SROVNÁVACÍ ROVINA	305.00	
STANIČENÍ [km/m]	0.50	0.0
PROFIL[mm]–MATERIÁL–DÉLKA[m]	DN150–PP–0.50	
SKLON[promile]–DÉLKA[m]	180.0–0.50	

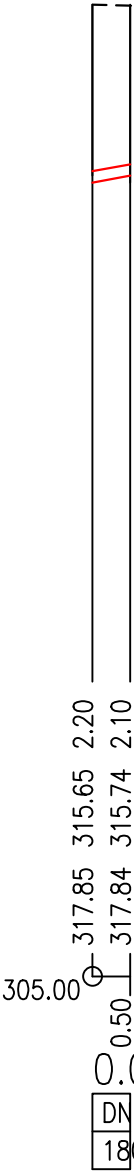

PARCELNÍ ČÍSLA
DRUH POVRCHU
VZDÁLENOSTI ŠACHET
OZNAČENÍ ŠACHET

212/1
ZELEŇ
28.00

A10RŠ88


SMĚROVÉ POMĚRY

←○←

←○

PŘÍPOJKA P88

MĚŘÍTKA 1:1000/100

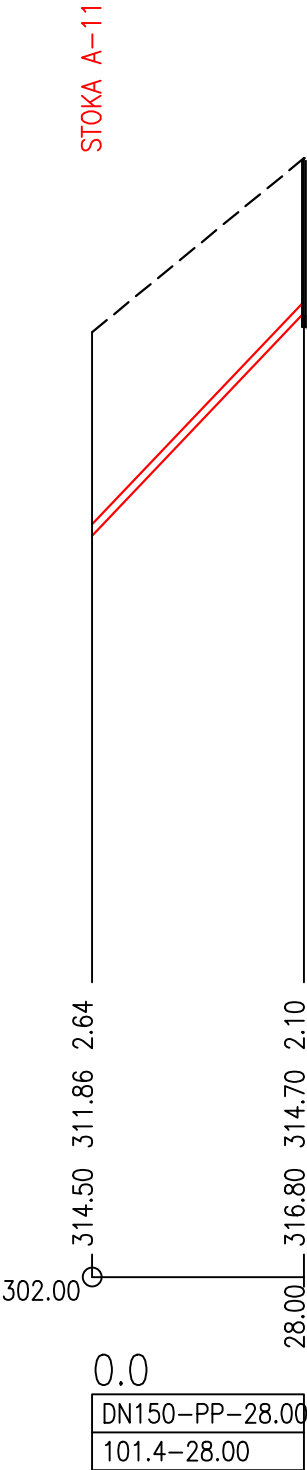

PARCELNÍ ČÍSLO
DRUH POVRCHU
VZDÁLENOSTI ŠACHET
OZNAČENÍ ŠACHET


216/1
ZELEŇ
30.64

A10RŠ89

SMĚROVÉ POMĚRY



PŘÍPOJKA P89
MĚŘÍTKA 1:1000/100

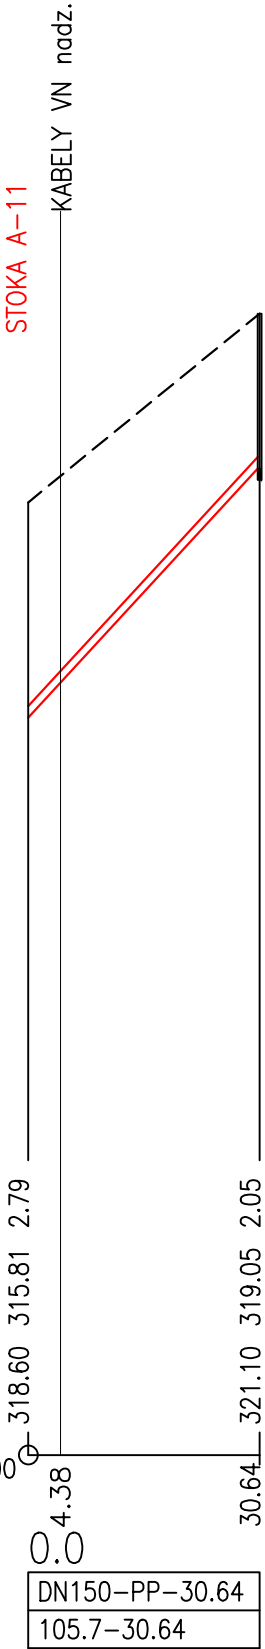

HLOUBKA DNA POTRUBÍ

KÓTA DNA POTRUBÍ

KÓTA PŮVODNÍHO TERÉNU

SROVNÁVACÍ ROVINA

STANIČENÍ [km/m]

PROFIL[mm]-MATERIÁL-DÉLKA[m]

SKLON[promile]-DÉLKA[m]

PARCELNÍ ČÍSLA
DRUH POVRCHU
VZDÁLENOSTI ŠACHET
OZNAČENÍ ŠACHET

207	195
	ZELEŇ
	27.38
Š242	RŠ90

SMĚROVÉ POMĚRY



PŘÍPOJKA P90
MĚŘÍTKA 1:1000/100

STOKA A-11

HLOUBKA DNA POTRUBÍ


KÓTA DNA POTRUBÍ

KÓTA PŮVODNÍHO TERÉNU

SROVNÁVACÍ ROVINA

STANIČENÍ [km/m]

PROFIL[mm]–MATERIÁL–DÉLKA[m]
SKLON[promile]–DÉLKA[m]

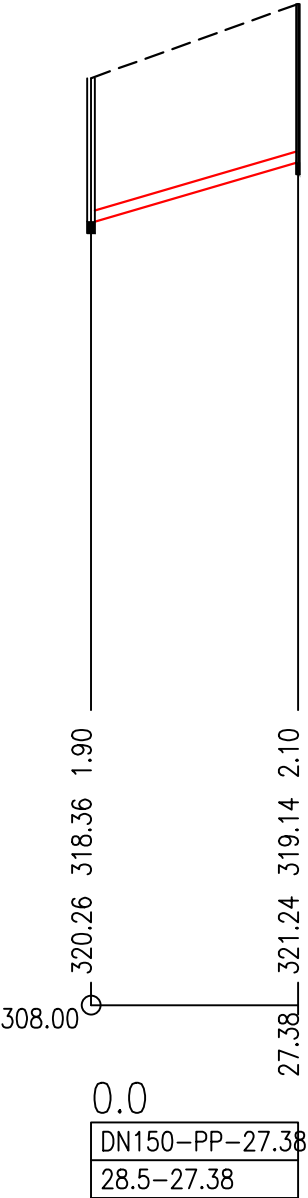

SMĚROVÉ POMĚRY

MĚŘÍTKA 1:500/100


PROFIL[mm]–MATERIÁL–DÉLKA[m]
SKLON[promile]–DÉLKA[m]

Number of days	Number of cases
0.0	8.74

PARCELNÍ ČÍSLA
DRUH POVRCHU
VZDÁLENOSTI ŠACHET
OZNAČENÍ ŠACHET

13/1	13/1	4/3
ASFALT		ZELEŇ
7.49		
Š247		RŠ92


SMĚROVÉ POMĚRY

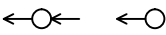

PŘÍPOJKA P92

MĚŘÍTKA 1:500/100

STOKA A-11

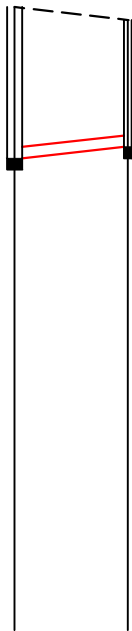

HLOUBKA DNA POTRUBÍ

2.00 1.68

KÓTA DNA POTRUBÍ

324.14 324.29

KÓTA PŮVODNÍHO TERÉNU

326.14 325.97

SROVNÁVACÍ ROVINA

314.00

STANIČENÍ [km/m]

0.0

PROFIL[mm]–MATERIÁL–DÉLKA[m]

DN150–PP–7.49

SKLON[promile]–DÉLKA[m]

20.0–7.49

PARCELNÍ ČÍSLO
DRUH POVRCHU
VZDÁLENOSTI ŠACHET
OZNAČENÍ ŠACHET

154/1	
ASFALT	ZELEŇ
4.73	
A12	RS93

SMĚROVÉ POMĚRY



PŘÍPOJKA P93

MĚŘÍTKA 1:100/100

HLOUBKA DNA POTRUBÍ

KÓTA DNA POTRUBÍ


KÓTA PŮVODNÍHO TERÉNU

SROVNÁVACÍ ROVINA

STANIČENÍ [km/m]

PROFIL[mm]–MATERIÁL–DÉLKA[m]

SKLON[promile]–DÉLKA[m]

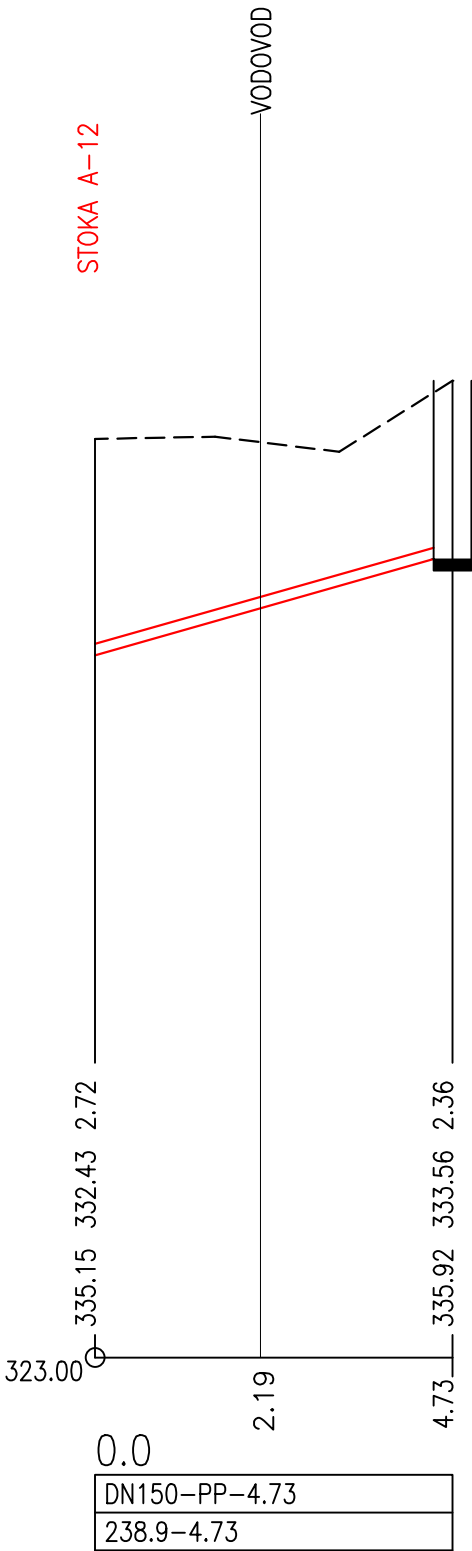

PARCELNÍ ČÍSLA
DRUH POVRCHU
VZDÁLENOSTI ŠACHET
OZNAČENÍ ŠACHET

154/1		158/1
ASFALT	ZELEŇ	
3.90		

A12 RS94

SMĚROVÉ POMĚRY



PŘÍPOJKA P94

MĚŘITKA 1:100/100

STOKA A-12

VVVVVVVV

HLOUBKA DNA POTRUBÍ

KÓTA DNA POTRUBÍ


KÓTA PŮVODNÍHO TERÉNU

SROVNÁVACÍ ROVINA

STANIČENÍ [km/m]

PROFIL[mm]–MATERIÁL–DÉLKA[m]

SKLON[promile]–DÉLKA[m]

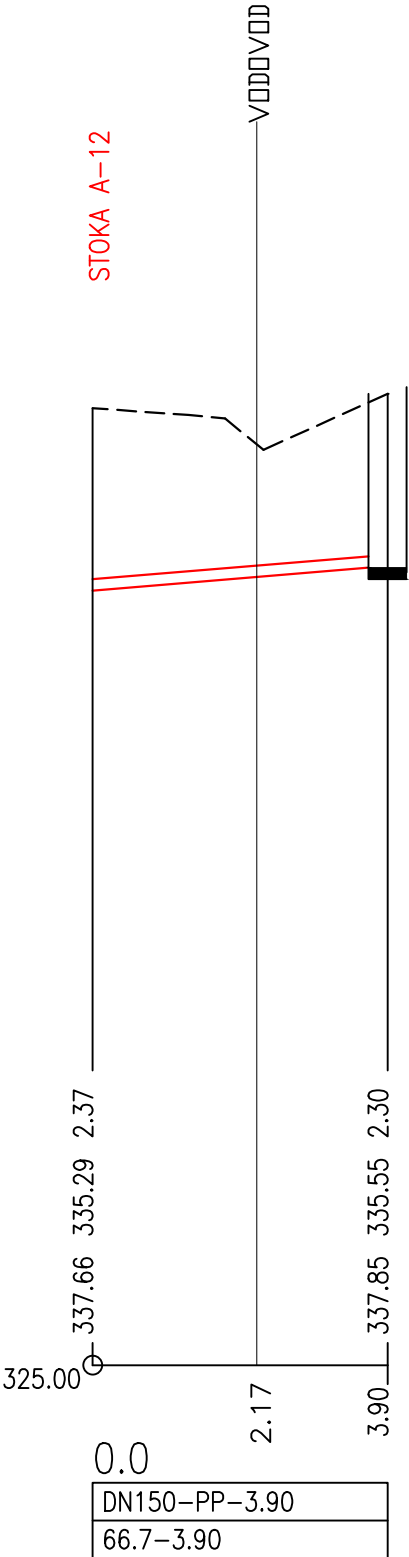

PARCELNÍ ČÍSLO
DRUH POVRCHU
VZDÁLENOSTI ŠACHET
OZNAČENÍ ŠACHET

154/1	
ASFALT	ZELEŇ
3.34	
A12	RŠ95

SMĚROVÉ POMĚRY



PŘÍPOJKA P95

MĚŘÍTKA 1:100/100

HLOUBKA DNA POTRUBÍ

KÓTA DNA POTRUBÍ


KÓTA PŮVODNÍHO TERÉNU

SROVNÁVACÍ ROVINA

STANIČENÍ [km/m]

PROFIL[mm]–MATERIÁL–DÉLKA[m]

SKLON[promile]–DÉLKA[m]

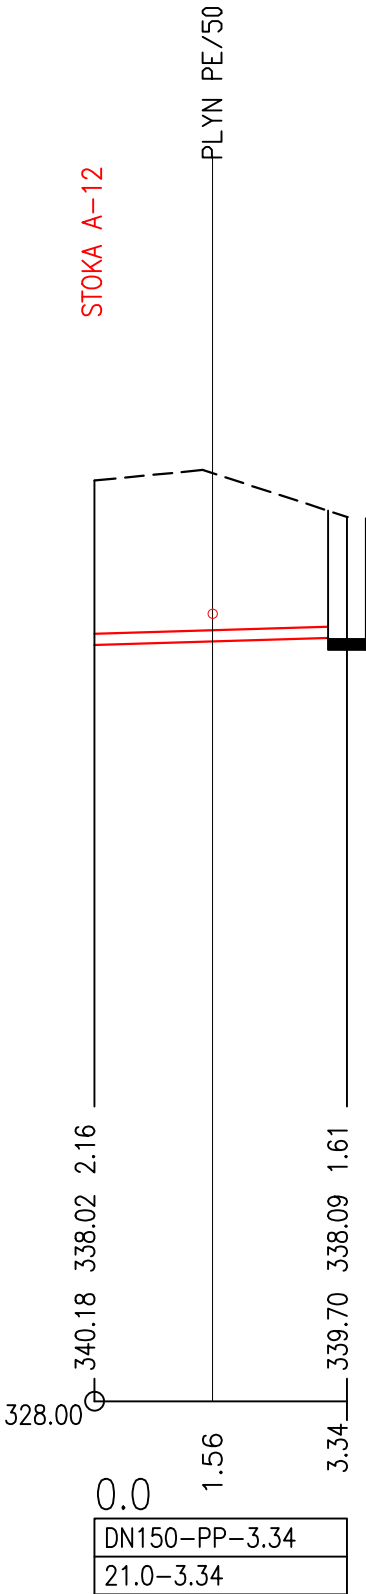

PARCELNÍ ČÍSLO
DRUH POVRCHU
VZDÁLENOSTI ŠACHET
OZNAČENÍ ŠACHET

154/1	
ASFALT	ZELEŇ
3.76	


A12 RŠ96

SMĚROVÉ POMĚRY



PŘÍPOJKA P96

MĚŘITKA 1:100/100

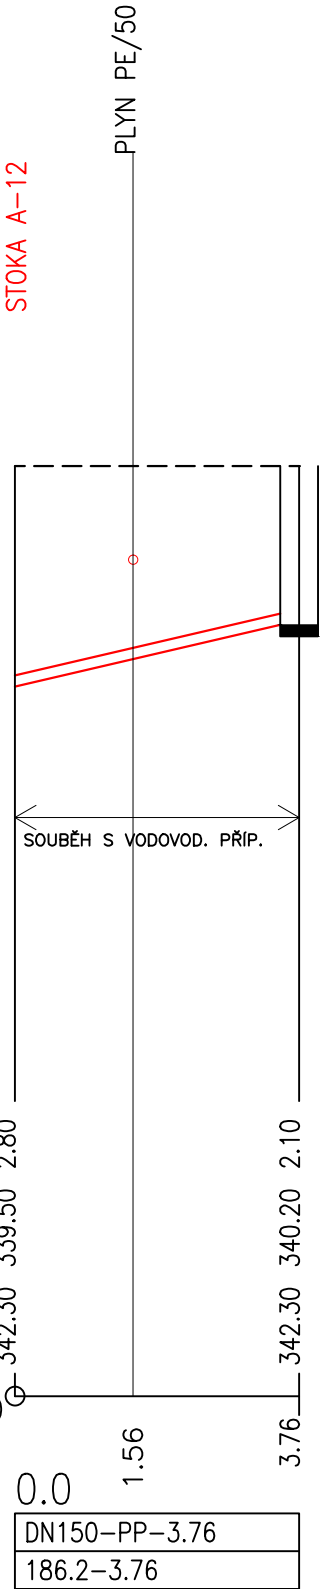

HLOUBKA DNA POTRUBÍ

KÓTA DNA POTRUBÍ

KÓTA PŮVODNÍHO TERÉNU

SROVNÁVACÍ ROVINA

STANIČENÍ [km/m]

PROFIL[mm]–MATERIÁL–DÉLKA[m]
SKLON[promile]–DÉLKA[m]

DN150–PP–3.76
186.2–3.76

PARCELNÍ ČÍSLA
DRUH POVRCHU
VZDÁLENOSTI ŠACHET
OZNAČENÍ ŠACHET

154/1	
ASFALT	ZELEŇ
4.62	
A12	RS97

SMĚROVÉ POMĚRY



PŘÍPOJKA P97

MĚŘÍTKA 1:100/100

HLOUBKA DNA POTRUBÍ


KÓTA DNA POTRUBÍ

KÓTA PŮVODNÍHO TERÉNU


SROVNÁVACÍ ROVINA

STANIČENÍ [km/m]


PROFIL[mm]–MATERIÁL–DÉLKA[m]
SKLON[promile]–DÉLKA[m]

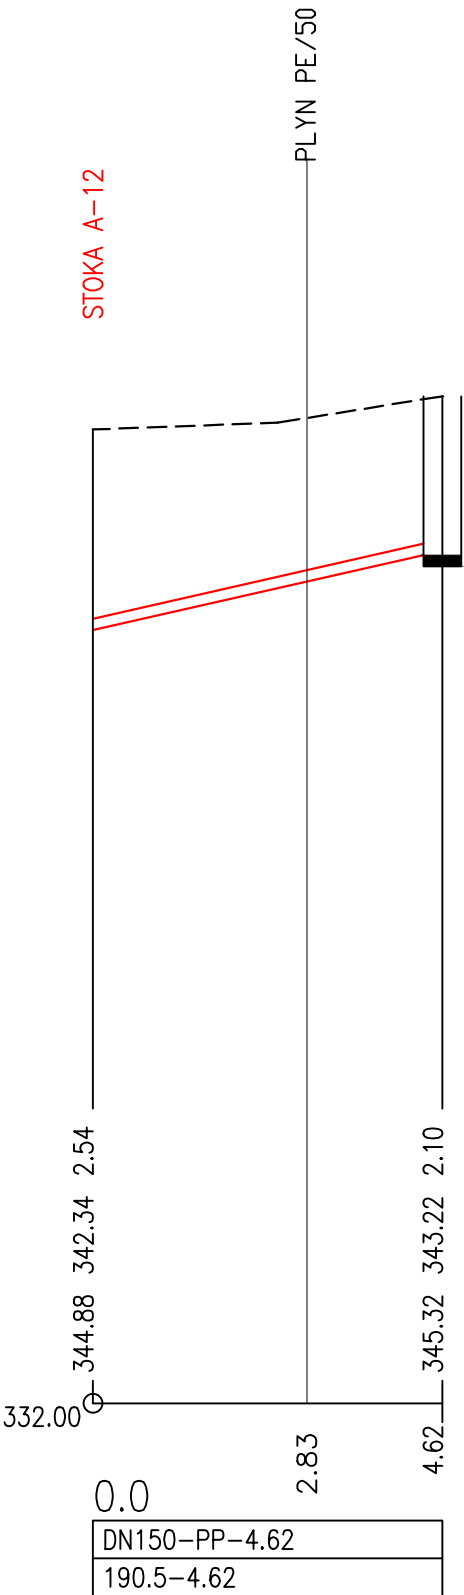

PARCELNÍ ČÍSLA
DRUH POVRCHU
VZDÁLENOSTI ŠACHET
OZNAČENÍ ŠACHET

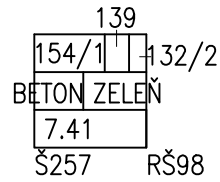

SMĚROVÉ POMĚRY

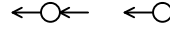

PŘÍPOJKA P98

MĚŘÍTKA 1:500/100

HLOUBKA DNA POTRUBÍ

KÓTA DNA POTRUBÍ


KÓTA PŮVODNÍHO TERÉNU

SROVNÁVACÍ ROVINA

STANIČENÍ [km/m]

PROFIL[mm]–MATERIÁL–DÉLKA[m]

SKLON[promile]–DÉLKA[m]

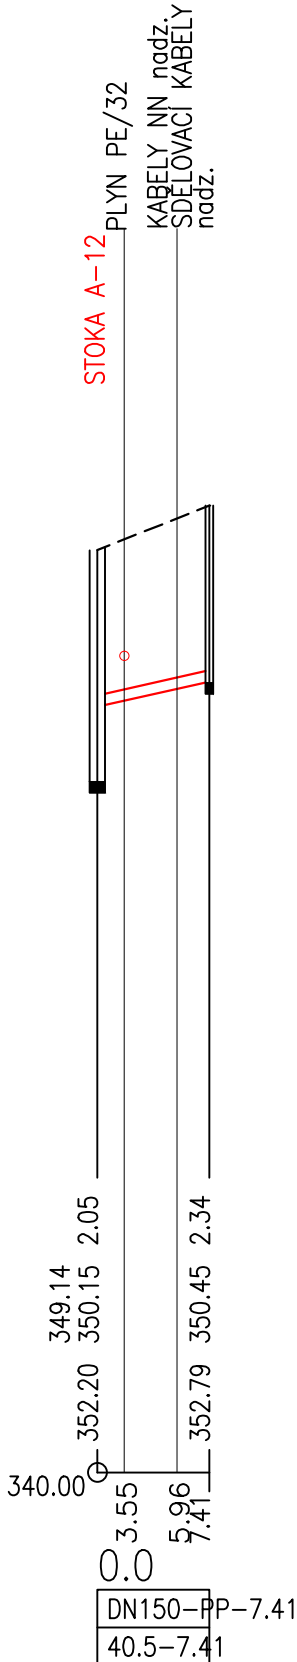

PARCELNÍ ČÍSLA
DRUH POVRCHU
VZDÁLENOSTI ŠACHET
OZNAČENÍ ŠACHET

32
ZELEŇ
3.17

A13

RŠ100

SMĚROVÉ POMĚRY



PŘÍPOJKA P100

MĚŘÍTKA 1:100/100

STOKA A-13

HLOUBKA DNA POTRUBÍ

KÓTA DNA POTRUBÍ


KÓTA PŮVODNÍHO TERÉNU

SROVNÁVACÍ ROVINA

STANIČENÍ [km/m]

PROFIL[mm]–MATERIÁL–DÉLKA[m]

SKLON[promile]–DÉLKA[m]

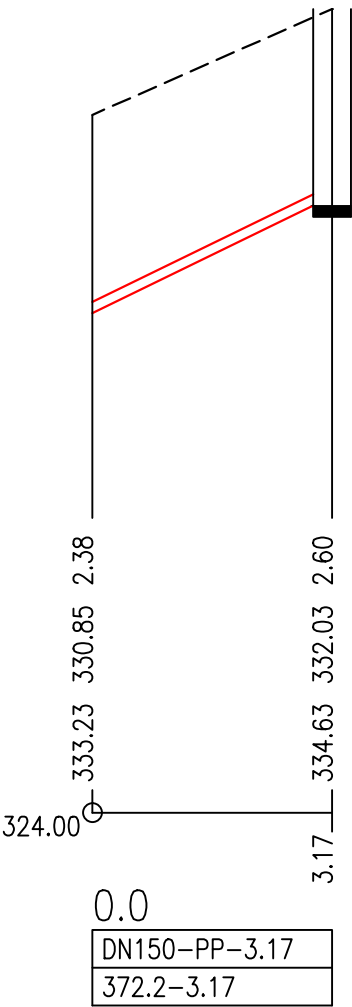

0.0

DN150–PP–3.17
372.2–3.17

PARCELNÍ ČÍSLO
DRUH POVRCHU
VZDÁLENOSTI ŠACHET
OZNAČENÍ ŠACHET

32
ŠTĚRK
2.87

Š260RŠ101

SMĚROVÉ POMĚRY



PŘÍPOJKA P101

MĚŘÍTKA 1:100/100

STOKA A-13

HLOUBKA DNA POTRUBÍ

KÓTA DNA POTRUBÍ


KÓTA PŮVODNÍHO TERÉNU

SROVNÁVACÍ ROVINA

STANIČENÍ [km/m]

PROFIL[mm]–MATERIÁL–DÉLKA[m]

SKLON[promile]–DÉLKA[m]

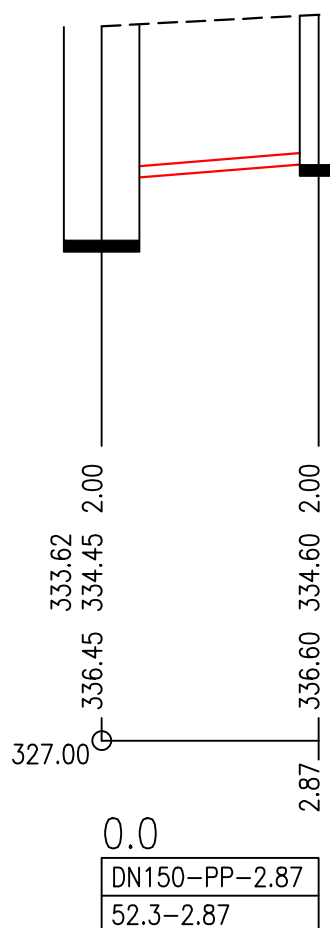

PARCELNÍ ČÍSLA
DRUH POVRCHU
VZDÁLENOSTI ŠACHET
OZNAČENÍ ŠACHET

	32	39	28/6
ZEL.	ŠŤĚRK		ZEL.
	4.72		
	A13		
	RŠ102		

SMĚROVÉ POMĚRY



PŘÍPOJKA P102

MĚŘITKA 1:100/100

HLOUBKA DNA POTRUBÍ

KÓTA DNA POTRUBÍ


KÓTA PŮVODNÍHO TERÉNU

SROVNÁVACÍ ROVINA

STANIČENÍ [km/m]

PROFIL[mm]–MATERIÁL–DÉLKA[m]

SKLON[promile]–DÉLKA[m]

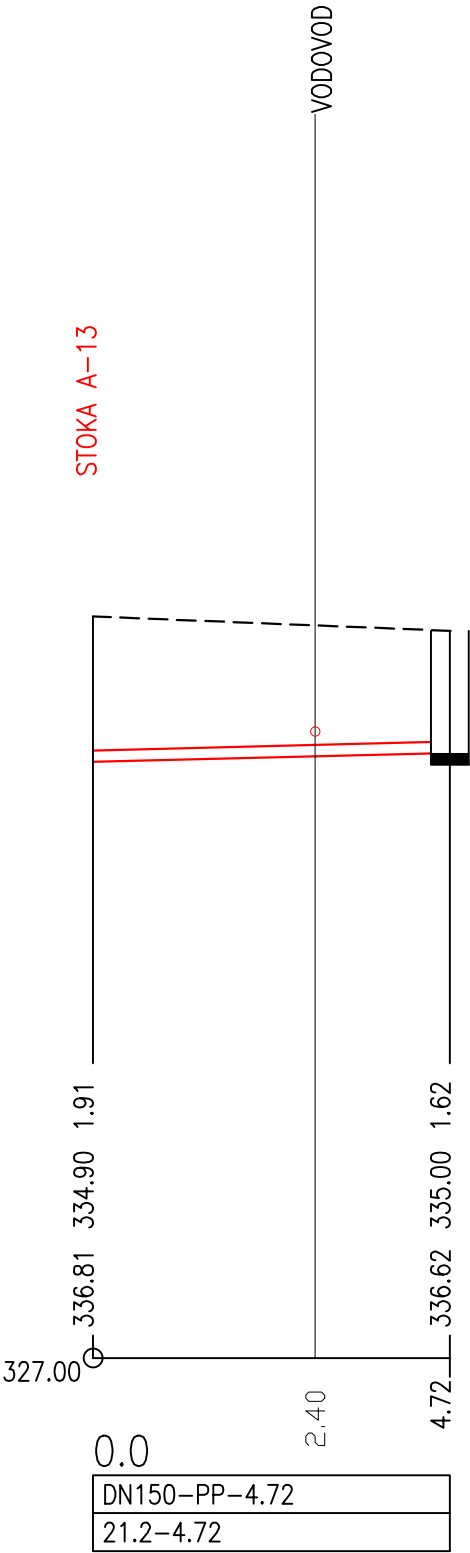


PARCELNÍ ČÍSLA
DRUH POVRCHU
VZDÁLENOSTI ŠACHET
OZNAČENÍ ŠACHET

28/5	28/2
ZELEŇ	
1.80	

A13 RŠ103

SMĚROVÉ POMĚRY

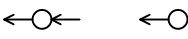

PŘÍPOJKA P103
MĚŘITKA 1:100/100

STOKA A-13

HLOUBKA DNA POTRUBÍ


KÓTA DNA POTRUBÍ

KÓTA PŮVODNÍHO TERÉNU

SROVNÁVACÍ ROVINA

STANIČENÍ [km/m]

PROFIL[mm]–MATERIÁL–DÉLKA[m]
SKLON[promile]–DÉLKA[m]

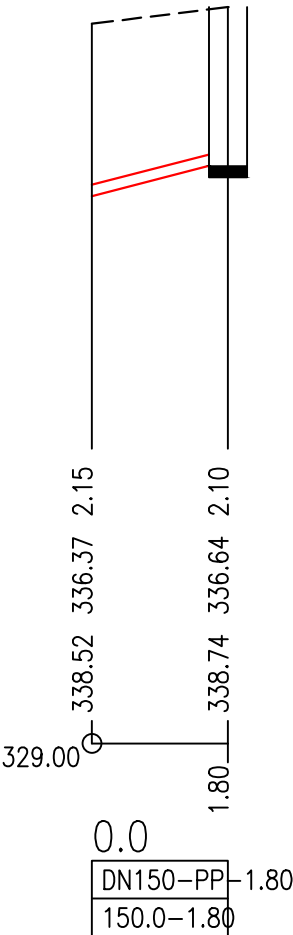


PARCELNÍ ČÍSLA
DRUH POVRCHU
VZDÁLENOSTI ŠACHET
OZNAČENÍ ŠACHET

28/5	28/3
ZELEŇ	
1.80	

A13 RŠ104

SMĚROVÉ POMĚRY

 

PŘÍPOJKA P104

MĚŘITKA 1:100/100

STOKA A-13

HLOUBKA DNA POTRUBÍ


KÓTA DNA POTRUBÍ

KÓTA PŮVODNÍHO TERÉNU

SROVNÁVACÍ ROVINA

STANIČENÍ [km/m]

PROFIL[mm]–MATERIÁL–DÉLKA[m]
SKLON[promile]–DÉLKA[m]

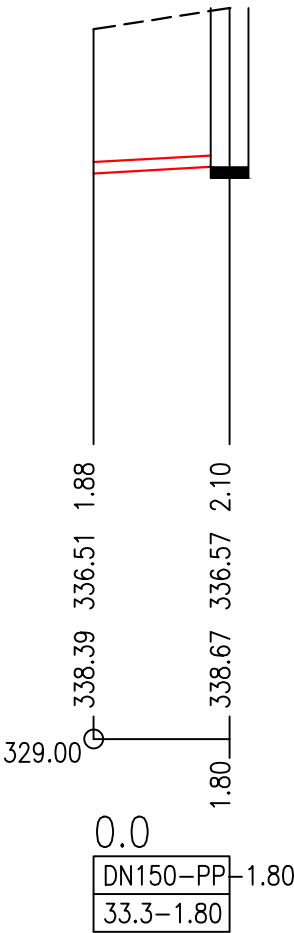

PARCELNÍ ČÍSLA
DRUH POVRCHU
VZDÁLENOSTI ŠACHET
OZNAČENÍ ŠACHET

28/5	28/4
ZELEŇ	
3.30	
Š262	RŠ104a

SMĚROVÉ POMĚRY



PŘÍPOJKA P104a

MĚŘÍTKA 1:100/100

STOKA A-13

HLOUBKA DNA POTRUBÍ


KÓTA DNA POTRUBÍ

KÓTA PŮVODNÍHO TERÉNU

SROVNÁVACÍ ROVINA

STANIČENÍ [km/m]


PROFIL[mm]–MATERIÁL–DÉLKA[m]
SKLON[promile]–DÉLKA[m]

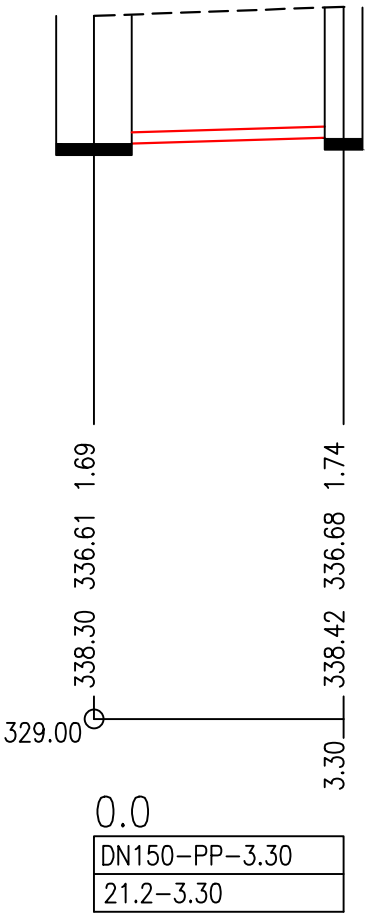

PARCELNÍ ČÍSLO
DRUH POVRCHU
VZDÁLENOSTI ŠACHET
OZNAČENÍ ŠACHET

49	
ZELEŇ	
1.85	
A14	RŠ105

SMĚROVÉ POMĚRY

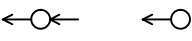

PŘÍPOJKA P105

MĚŘÍTKA 1:100/100

STOKA A-14

HLOUBKA DNA POTRUBÍ


KÓTA DNA POTRUBÍ

KÓTA PŮVODNÍHO TERÉNU

SROVNÁVACÍ ROVINA

STANIČENÍ [km/m]


PROFIL[mm]–MATERIÁL–DĚLKA[m]
SKLON[promile]–DĚLKA[m]

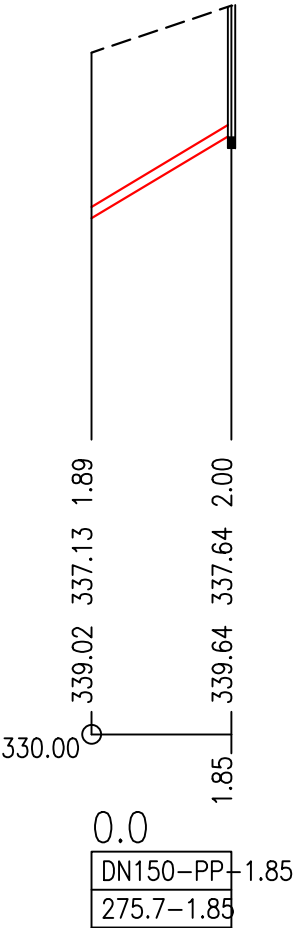

PARCELNÍ ČÍSLO
DRUH POVRCHU
VZDÁLENOSTI ŠACHET
OZNAČENÍ ŠACHET


49	44	43
ZELEŇ		
9.00		
Š265		RŠ106

SMĚROVÉ POMĚRY

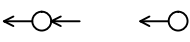

PŘÍPOJKA P106
MĚŘITKA 1:500/100

STOKA A-14

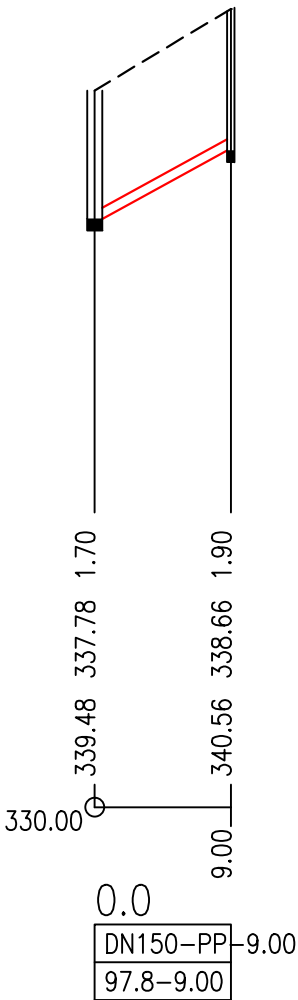

HLOUBKA DNA POTRUBÍ

KÓTA DNA POTRUBÍ

KÓTA PŮVODNÍHO TERÉNU

SROVNÁVACÍ ROVINA

STANIČENÍ [km/m]

PROFIL[mm]-MATERIÁL-DÉLKA[m]
SKLON[promile]-DÉLKA[m]

51
ZELEŇ
7.20

A15 RŠ107

MĚŘÍTKA 1:500/100

STOKA A-15

341.85	339.52	2.33
342.46	340.36	2.10

332.00

0.0

DN150-PP-7.20
116.7-7.20

PARCELNÍ ČÍSLO
DRUH POVRCHU
VZDÁLENOSTI ŠACHET
OZNAČENÍ ŠACHET

SMĚROVÉ POMĚRY

PŘÍPOJKA P108

MĚŘÍTKA 1:500/100

HLOUBKA DNA POTRUBÍ


KÓTA DNA POTRUBÍ

KÓTA PŮVODNÍHO TERÉNU

SROVNÁVACÍ ROVINA


STANIČENÍ [km/m]

PROFIL[mm]–MATERIÁL–DÉLKA[m]
SKLON[promile]–DÉLKA[m]

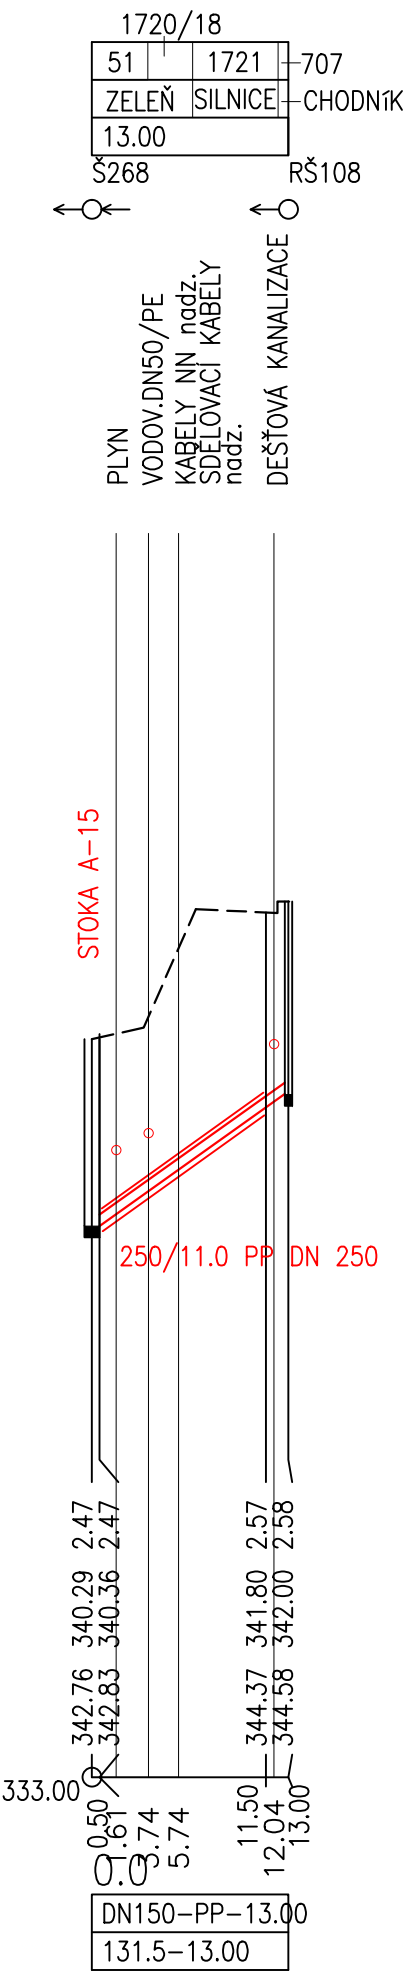

SMĚROVÉ POMĚRY

MĚŘÍTKA 1:100/100

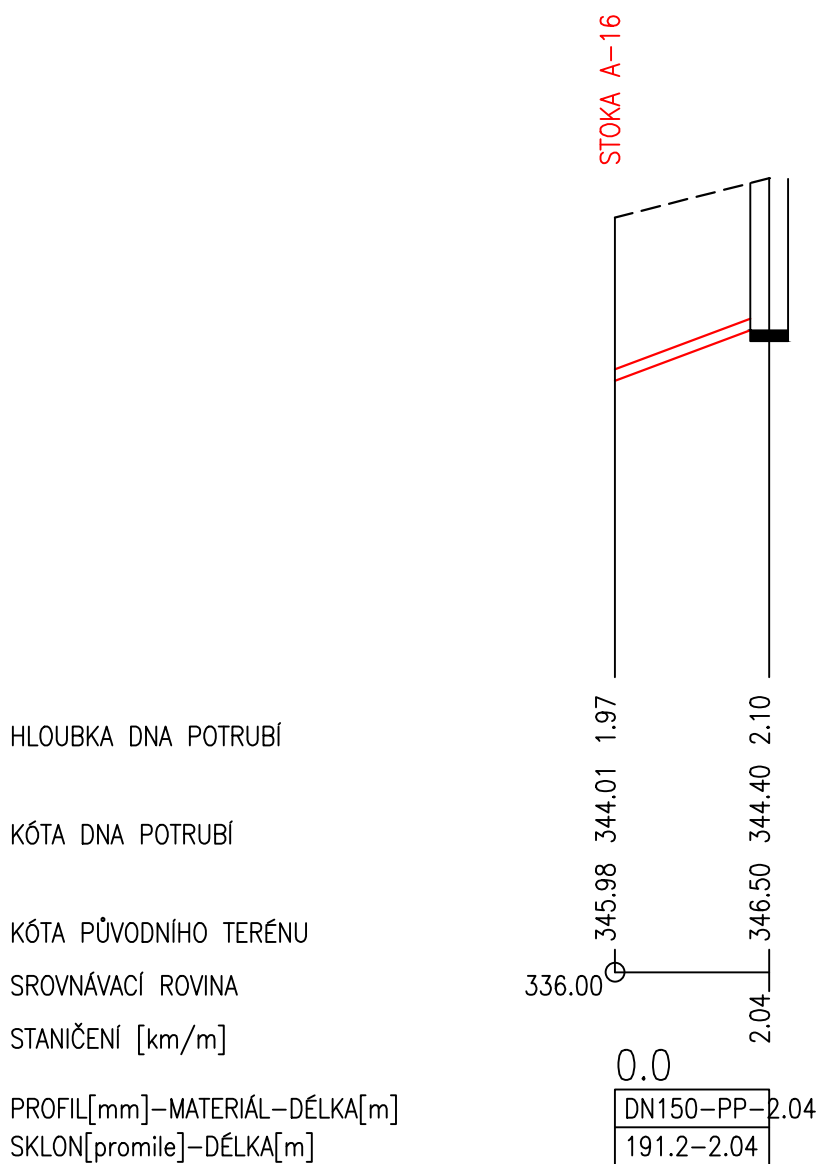


PARCELNÍ ČÍSLO
DRUH POVRCHU
VZDÁLENOSTI ŠACHET
OZNAČENÍ ŠACHET

80	72
ZELEŇ	
6.79	

A16RŠ110

SMĚROVÉ POMĚRY

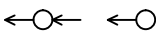

PŘÍPOJKA P110

MĚŘÍTKA 1:500/100

HLOUBKA DNA POTRUBÍ


KÓTA DNA POTRUBÍ

KÓTA PŮVODNÍHO TERÉNU

SROVNÁVACÍ ROVINA

STANIČENÍ [km/m]

PROFIL[mm]–MATERIÁL–DÉLKA[m]
SKLON[promile]–DÉLKA[m]

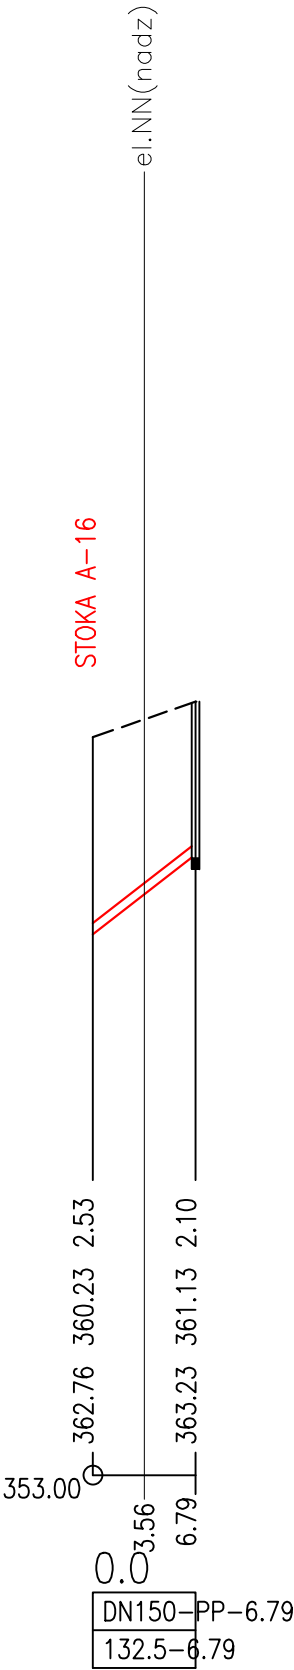


PARCELNÍ ČÍSLO
DRUH POVRCHU
VZDÁLENOSTI ŠACHET
OZNAČENÍ ŠACHET

64/1
ZELEŇ
1.00

Š276 P111


SMĚROVÉ POMĚRY

 

ODBOČKA P111

MĚŘITKA 1:100/100

STOKA A-16

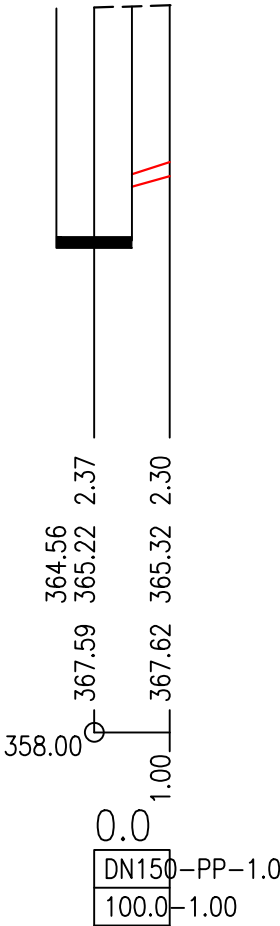

HLOUBKA DNA POTRUBÍ

KÓTA DNA POTRUBÍ

KÓTA PŮVODNÍHO TERÉNU

SROVNÁVACÍ ROVINA

STANIČENÍ [km/m]

PROFIL[mm]–MATERIÁL–DÉLKA[m]

SKLON[promile]–DÉLKA[m]

PARCELNÍ ČÍSLA
DRUH POVRCHU
VZDÁLENOSTI ŠACHET
OZNAČENÍ ŠACHET

79
ZELEŇ
20.50

Š277

RŠ112


SMĚROVÉ POMĚRY



PŘÍPOJKA P112

MĚŘÍTKA 1:500/100

STOKA A-16a

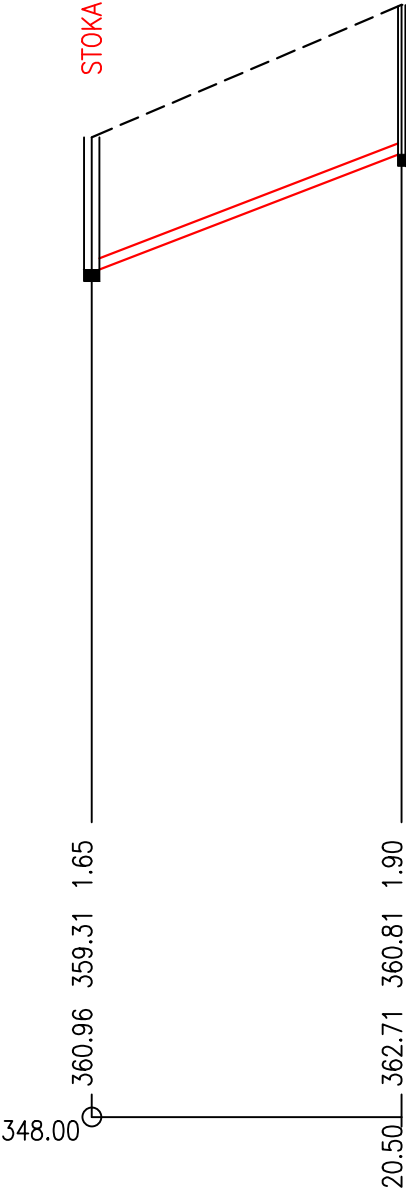

HLOUBKA DNA POTRUBÍ

KÓTA DNA POTRUBÍ

KÓTA PŮVODNÍHO TERÉNU

SROVNÁVACÍ ROVINA

STANIČENÍ [km/m]

PROFIL[mm]–MATERIÁL–DÉLKA[m]

SKLON[promile]–DÉLKA[m]

0.0

DN150–PP–20.50
73.2–20.50

PARCELNÍ ČÍSLA
DRUH POVRCHU
VZDÁLENOSTI ŠACHET
OZNAČENÍ ŠACHET

POL. CESTA	81	77
	ZELEŇ	
	35.99	
Š278		RŠ 113

SMĚROVÉ POMĚRY



PŘÍPOJKA P113

MĚŘÍTKA 1:500/100

HLOUBKA DNA POTRUBÍ


KÓTA DNA POTRUBÍ

KÓTA PŮVODNÍHO TERÉNU

SROVNÁVACÍ ROVINA

STANIČENÍ [km/m]

PROFIL[mm]–MATERIÁL–DÉLKA[m]
SKLON[promile]–DÉLKA[m]

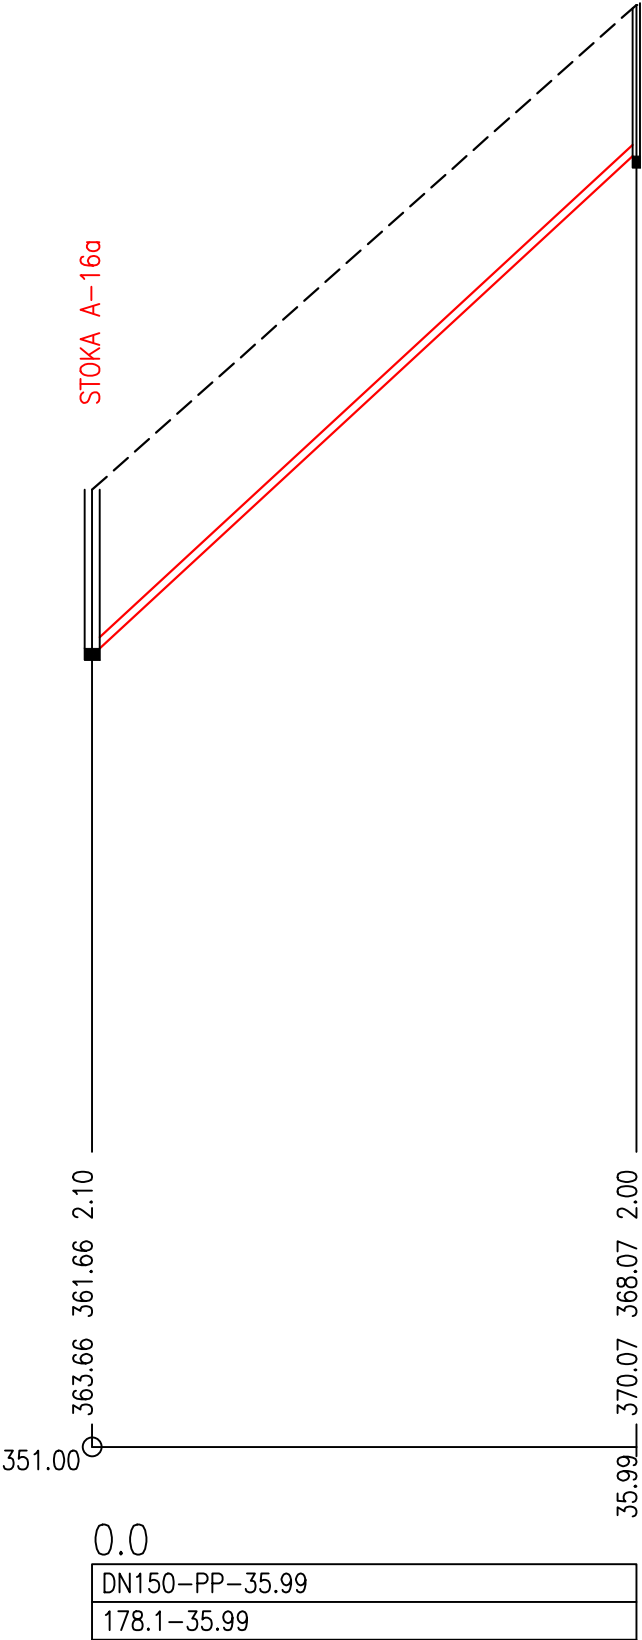

353		361		360/1
ZELEŇ	ASF.	ZELEŇ		
64.49				
5280		RŠ114		

STOKA A-4c

PLYN
VODOVOD DN80PVC
KABELY NN nadz.
SDELOVACI KABELY
nadz.

1.70

304

304

294.00

0.0

DN150-PP-64.49

40.6–64.49

2.10

306

309

6

64

7

PARCELNÍ ČÍSLA
DRUH POVRCHU
VZDÁLENOSTI ŠACHET
OZNAČENÍ ŠACHET

278	1121/1	1347	1343
ZELEŇ	ASF.	ZELEŇ	
17.38			
Š283			RŠ115


SMĚROVÉ POMĚRY



PŘÍPOJKA P115

MĚŘÍTKA 1:500/100

STOKA A-4c
VODOVOD DN80PVC
PLYN
KABELY NN nadz.
SDĚLOVACÍ KABELY nadz.

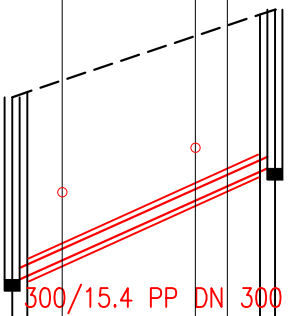

HLOUBKA DNA POTRUBÍ

KÓTA DNA POTRUBÍ

KÓTA PŮVODNÍHO TERÉNU


SROVNÁVACÍ ROVINA

STANIČENÍ [km/m]


PROFIL[mm]–MATERIÁL–DĚLKA[m]
SKLON[promile]–DĚLKA[m]

314.48	312.07	2.41
314.55	312.15	2.39
315.57	313.46	2.12
315.64	313.54	2.10
302.00		
0.100		
0.3		
12.11		
13.98		
14.44		
16.38		
17.38		
DN150–PP–17.38		
84.6–17.38		

PODÉLNÝ ŘEZ CHRÁNIČKOU NA POTRUBÍ PP DN250/DN300

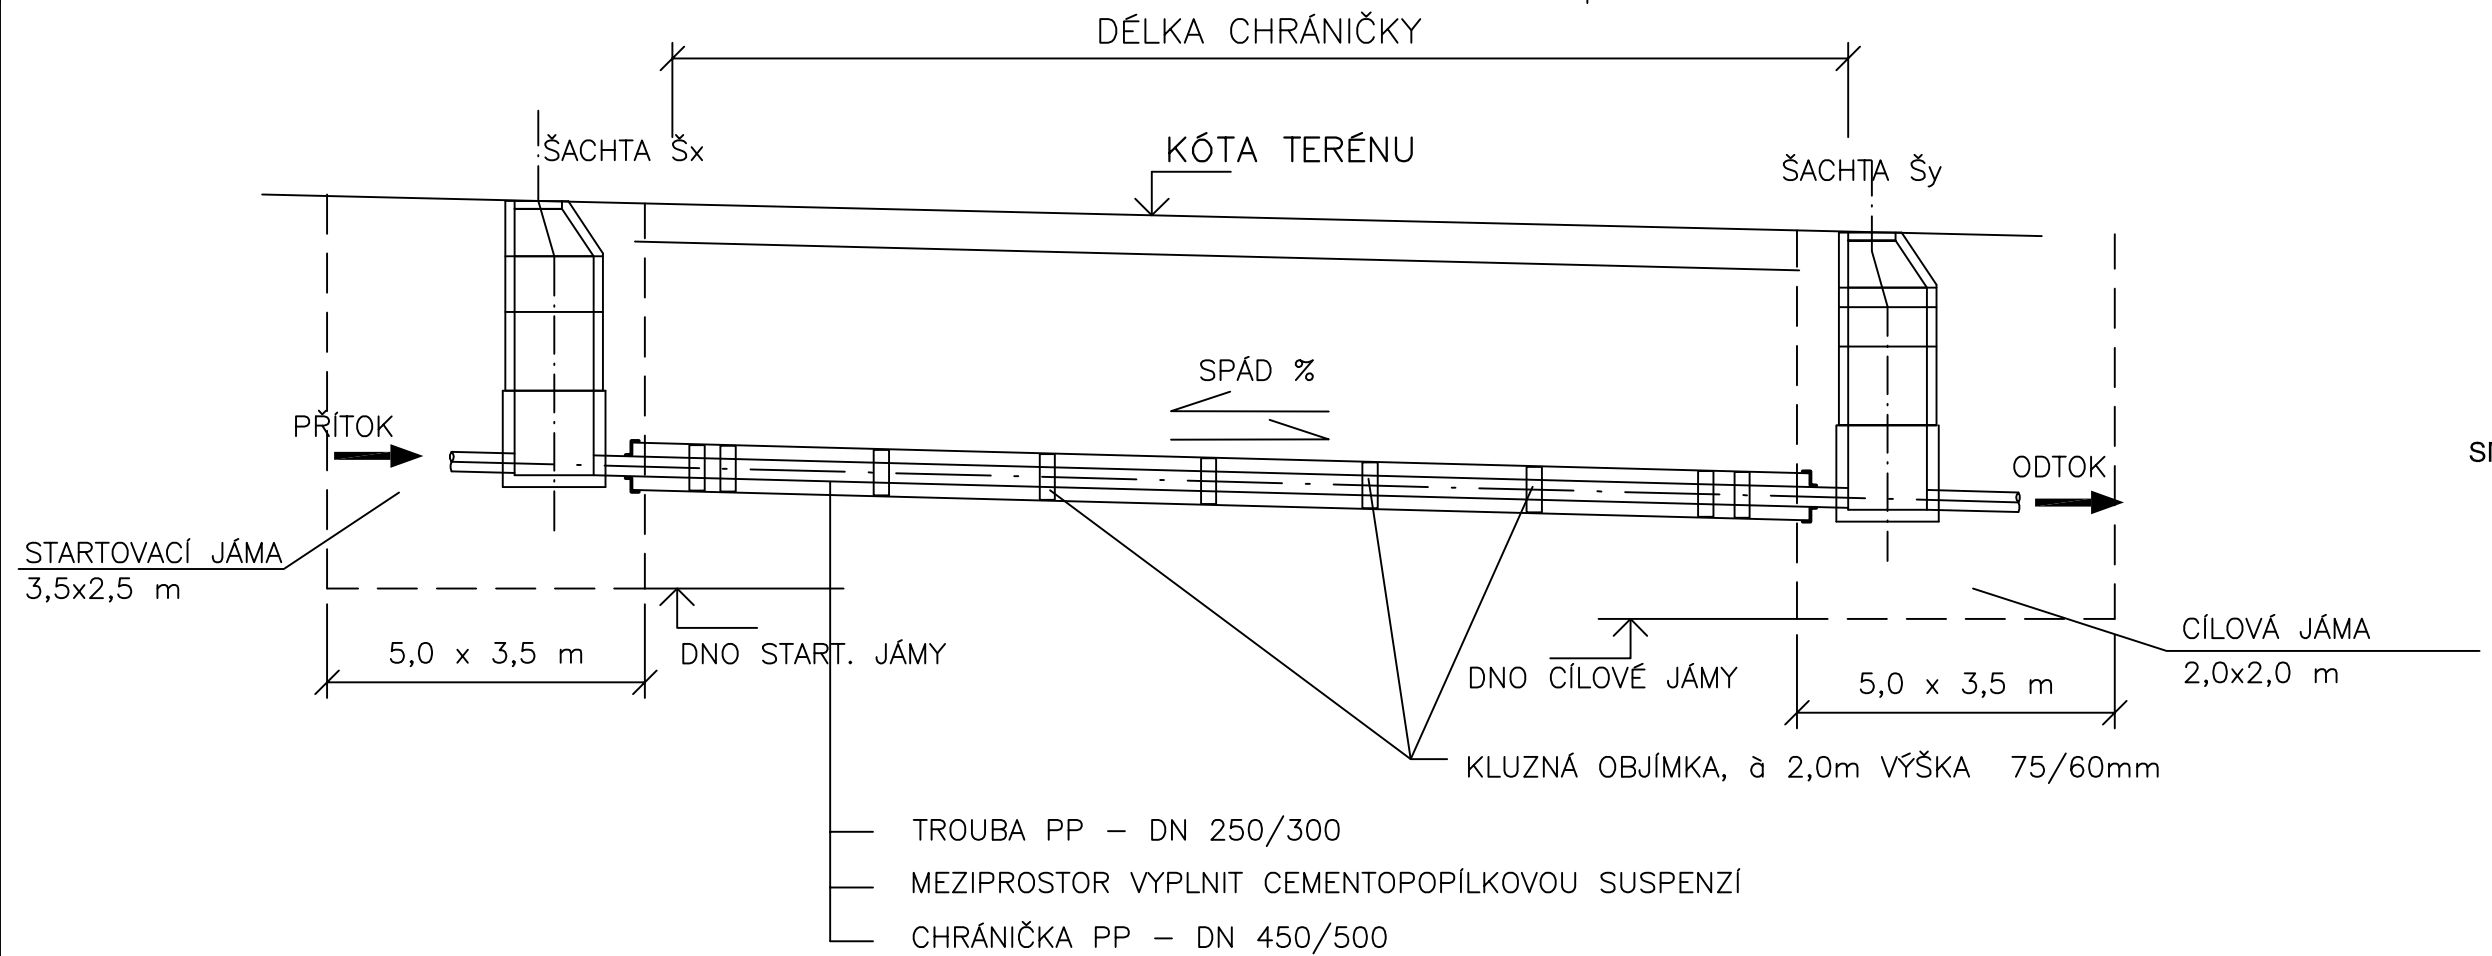


PODÉLNÝ ŘEZ CHRÁNIČKOU NA POTRUBÍ PP DN 150

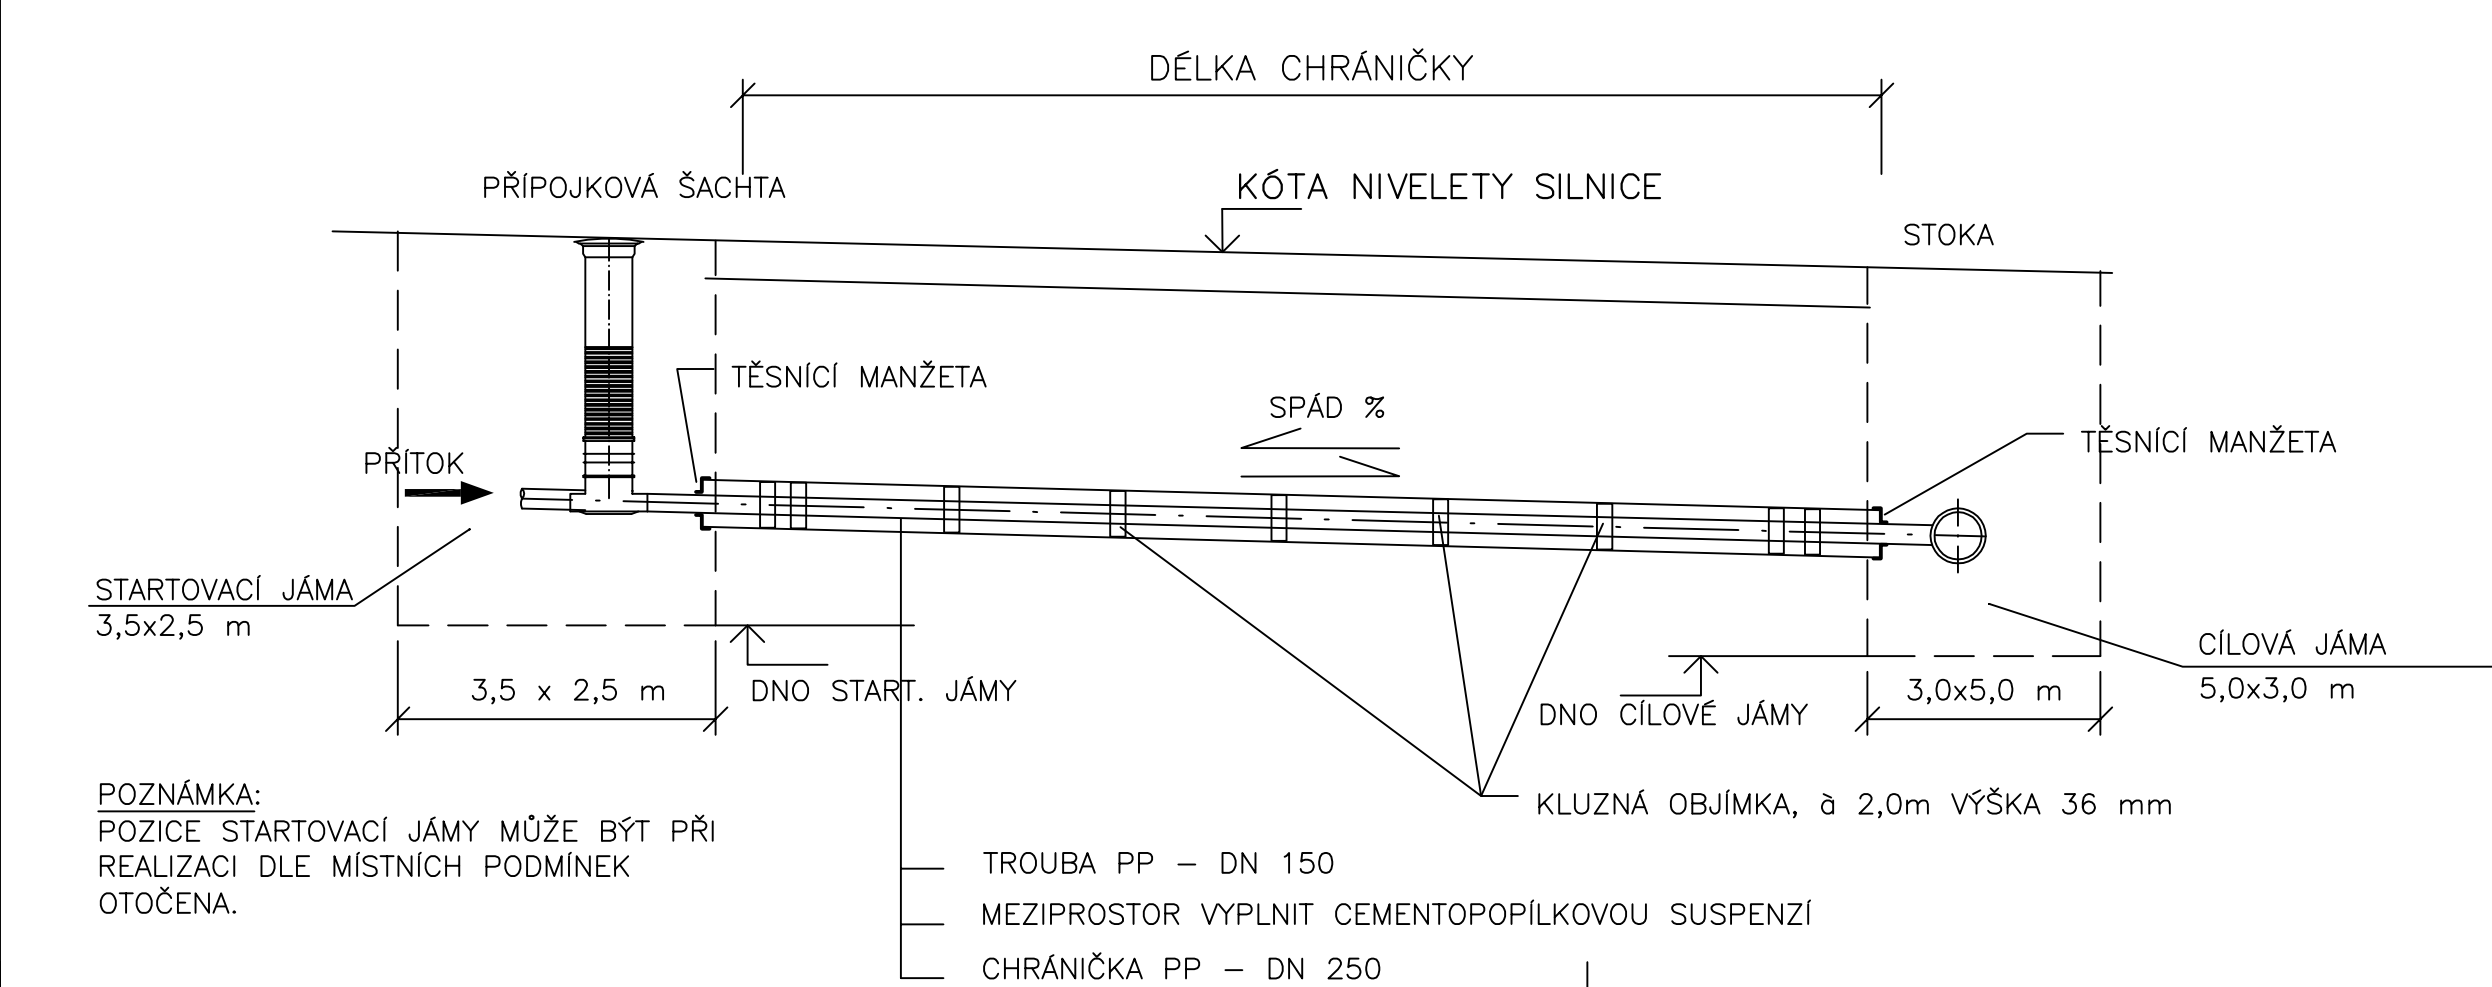


POZNÁMKA:
POZICE STARTOVACÍ JÁMY MŮŽE BÝT PŘI
REALIZACI DLE MÍSTNÍCH PODMÍNEK
OTOČENA.

- TROUBA PP – DN 150
- MEZIPROSTOR VYPLNIT CEMENTOPOPÍLKOVOU SUSPENZÍ
- CHRÁNIČKA PP – DN 250

VZOROVÝ ŘEZ JÁMOU 5000x3000

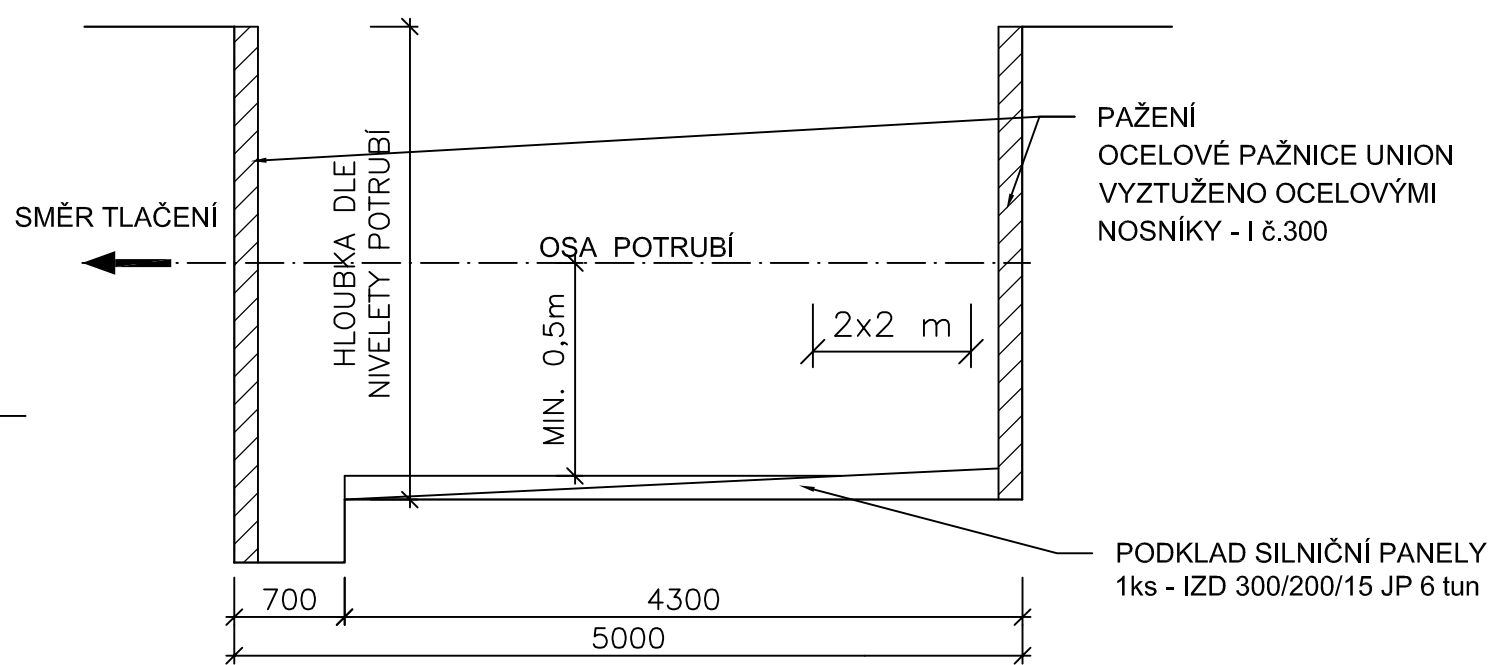

PROTLAKY GRAVITAČNÍCH STOK
PŘÍČNÝ ŘEZ CHRÁNIČKOU

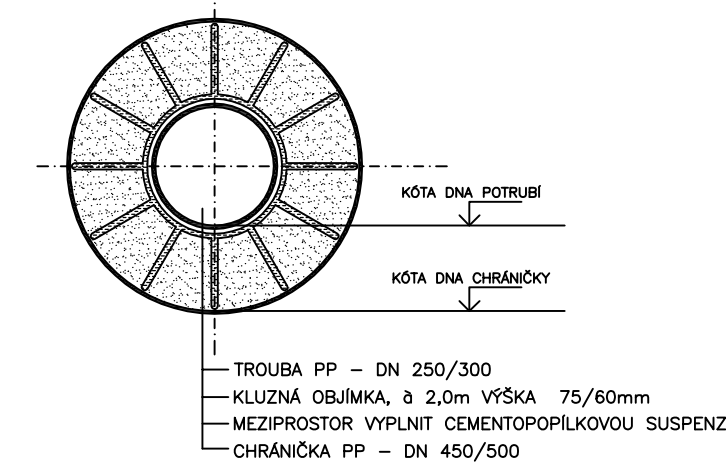


POZNÁMKA:

- DOKUMENTACE NEPLNÍ FUNKCI DOKUMENTACE PRO OHláŠENÍ PRACÍ NA PROTlačÍCH OBVDNÍMU BĀŤSKÉMU ŮŘADU JAKO PRACÍ PROVĀDĚNÝCH HORNICKÝM ZPŮSOBEM. DOKUMENTACE BUDE DOPRACOVĀNA OSOBOU S OPRAVNĚNÍM PRO PROJEKTOVÁNÍ ČINNOSTÍ PROVĀDĚNÝCH HORNICKÝM ZPŮSOBEM AŽ PO VÝBĚRU KONKRÉTNÍHO ZHOTOVITELE A URČENÍ KONKRÉTNÍ TECHNOLOGIE PROVĀDĚNÍ, PŘÍČEMŽ REALIZACI PROTĤLAKŮ MŮŽE PROVĀDĚT POUZE ORGANIZACE, KTERĀ MĀ OPRAVNĚNÍ BĀŤSKÉHO ŮŘADU PROVĀDĚT ČINNOSTI HORNICKÝM ZPŮSOBEM.


Tato dokumentace včetně všech příloh v tištěné i elektronické podobě je autorským dílem a je duševním vlastnictvím společnosti AWT Rekultivace, a.s., IČ: 47676175. Autorská práva k dokumentaci jsou chráněna autorským zákonem. Objednatel této dokumentace je oprávněn ji využívat pouze k účelům vyplývajícím z uzavřené smlouvy. Jiné užití projektové dokumentace bez písemného souhlasu vlastníka je zakázáno.

DOKUMENTACE PRO STAVEBNÍ POVOLENÍ		DSP
Projektový manažer: Ing. Jana Kalužiková tel: 735 197 265 email: jana.kaluzikova@awt-rekultivace.cz	Projektant: Bc.Ing. Věra Gřundělová	Generální projektant: AWT REKULTIVACE a.s. Dělnická 41/884 735 64 Havířov-Prostřední Suchá tel: +420 596 580 111 IČO: 47676175 www.awt-rekultivace.cz
Hlavní inženýr projektu: Ing. Jana Kalužiková tel: 735 197 265 email: jana.kaluzikova@awt-rekultivace.cz	Vypracoval: Bc.Ing. Věra Gřundělová	
Zodpovědný projektant: Bc.Ing. Věra Gřundělová ČKAIT 1104014 Autorizovaný technik v oboru TV02	Kontroloval: Ing. Roman Hrabec, MBA tel: 602 576 475 email: roman.hrabec@awt-rekultivace.cz	Datum 1.v.: 15.12.2018 Číslo zakázky: 17A020 Formát: 4 x A4 Revize: Měřítko: -
Investor: Obec Těrlicko Májová 474/16, 735 42 Těrlicko - Horní Těrlicko	Datum 1.v.: 15.12.2018 Číslo zakázky: 17A020 Formát: 4 x A4 Revize: Měřítko: -	
Stavba: Snížení ekologické zátěže a znečištění odpadními vodami : Výstavba kanalizace Těrlicko - Hradiště k.ú. Hradiště pod Babí horou (okres Karviná);647489	Datum 1.v.: 15.12.2018 Číslo zakázky: 17A020 Formát: 4 x A4 Revize: Měřítko: -	
Stavební objekt (SO), provozní soubor (PS): ... Díl: ...	Datum 1.v.: 15.12.2018 Číslo zakázky: 17A020 Formát: 4 x A4 Revize: Měřítko: -	
Dokument: VZOROVÉ PROTĤLAKY	Datum 1.v.: 15.12.2018 Číslo zakázky: 17A020 Formát: 4 x A4 Revize: Měřítko: -	


OSAZENÍ SPADIŠTĚ VE VOLNÉM TERÉNU

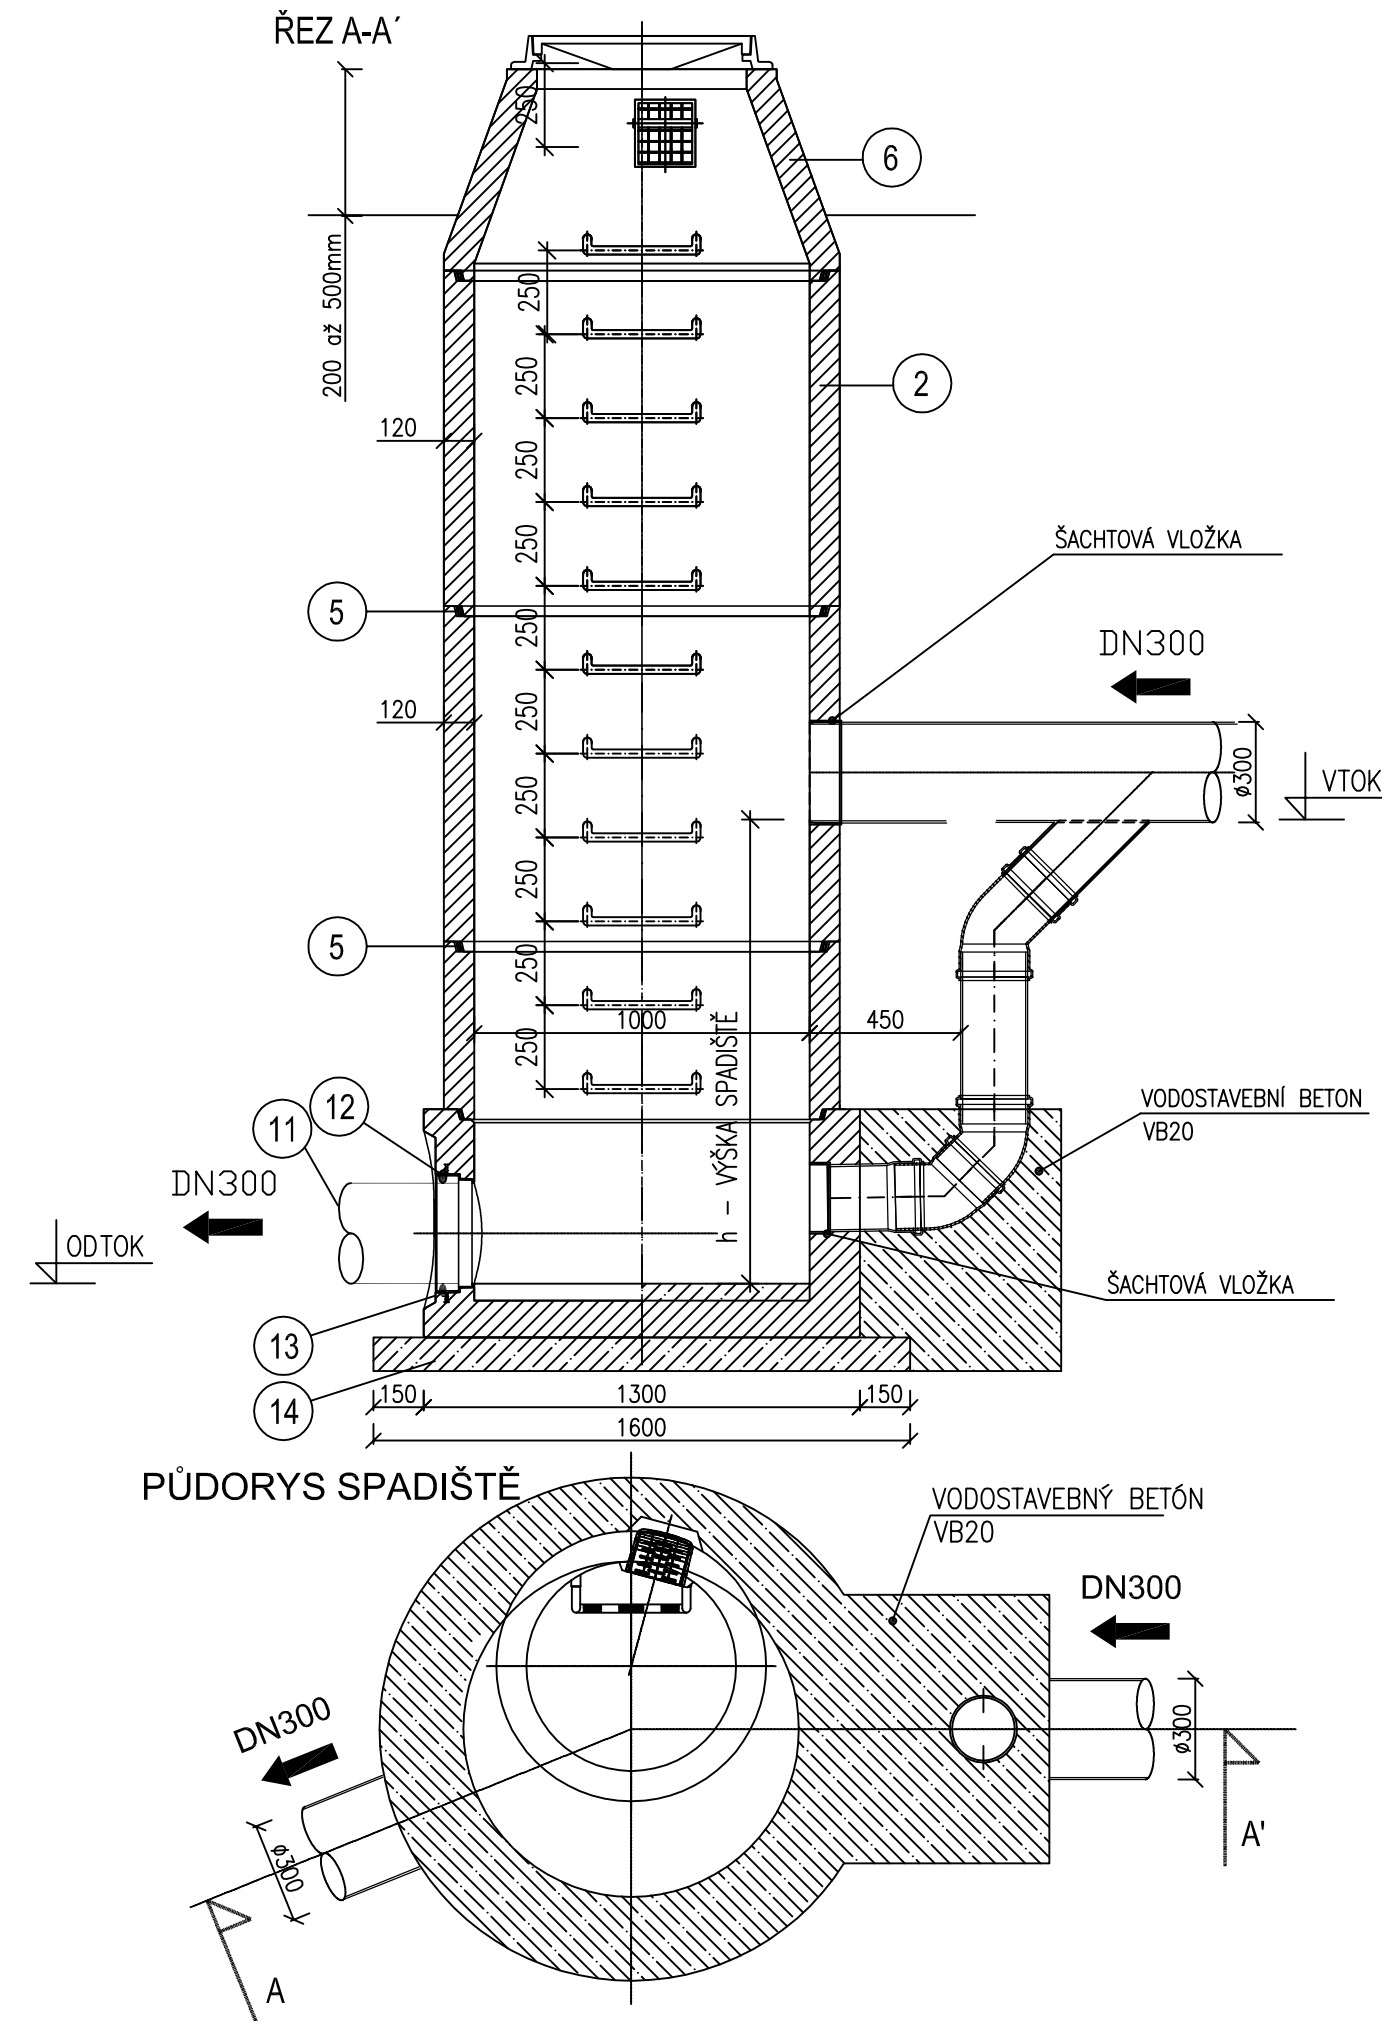

OSAZENÍ ŠACHTY VE ZPEVNĚNÉM POVRCHU

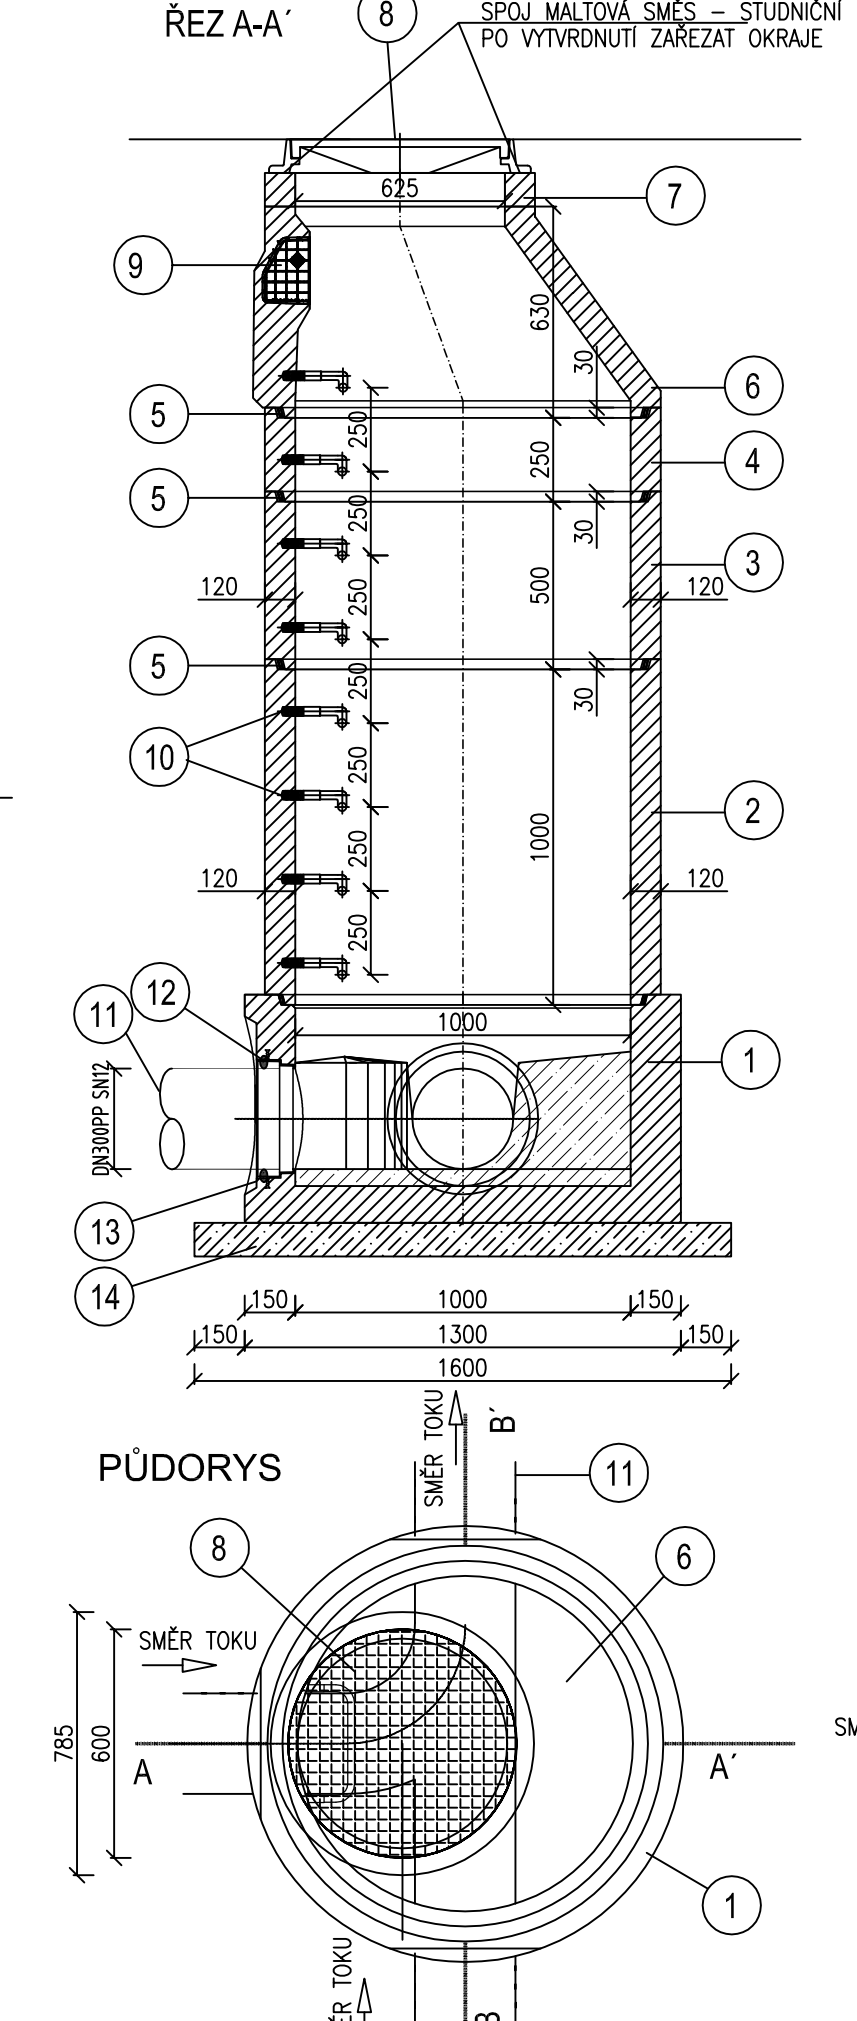

OSAZENÍ ŠACHTY VE ZPEVNĚNÉM POVRCHU

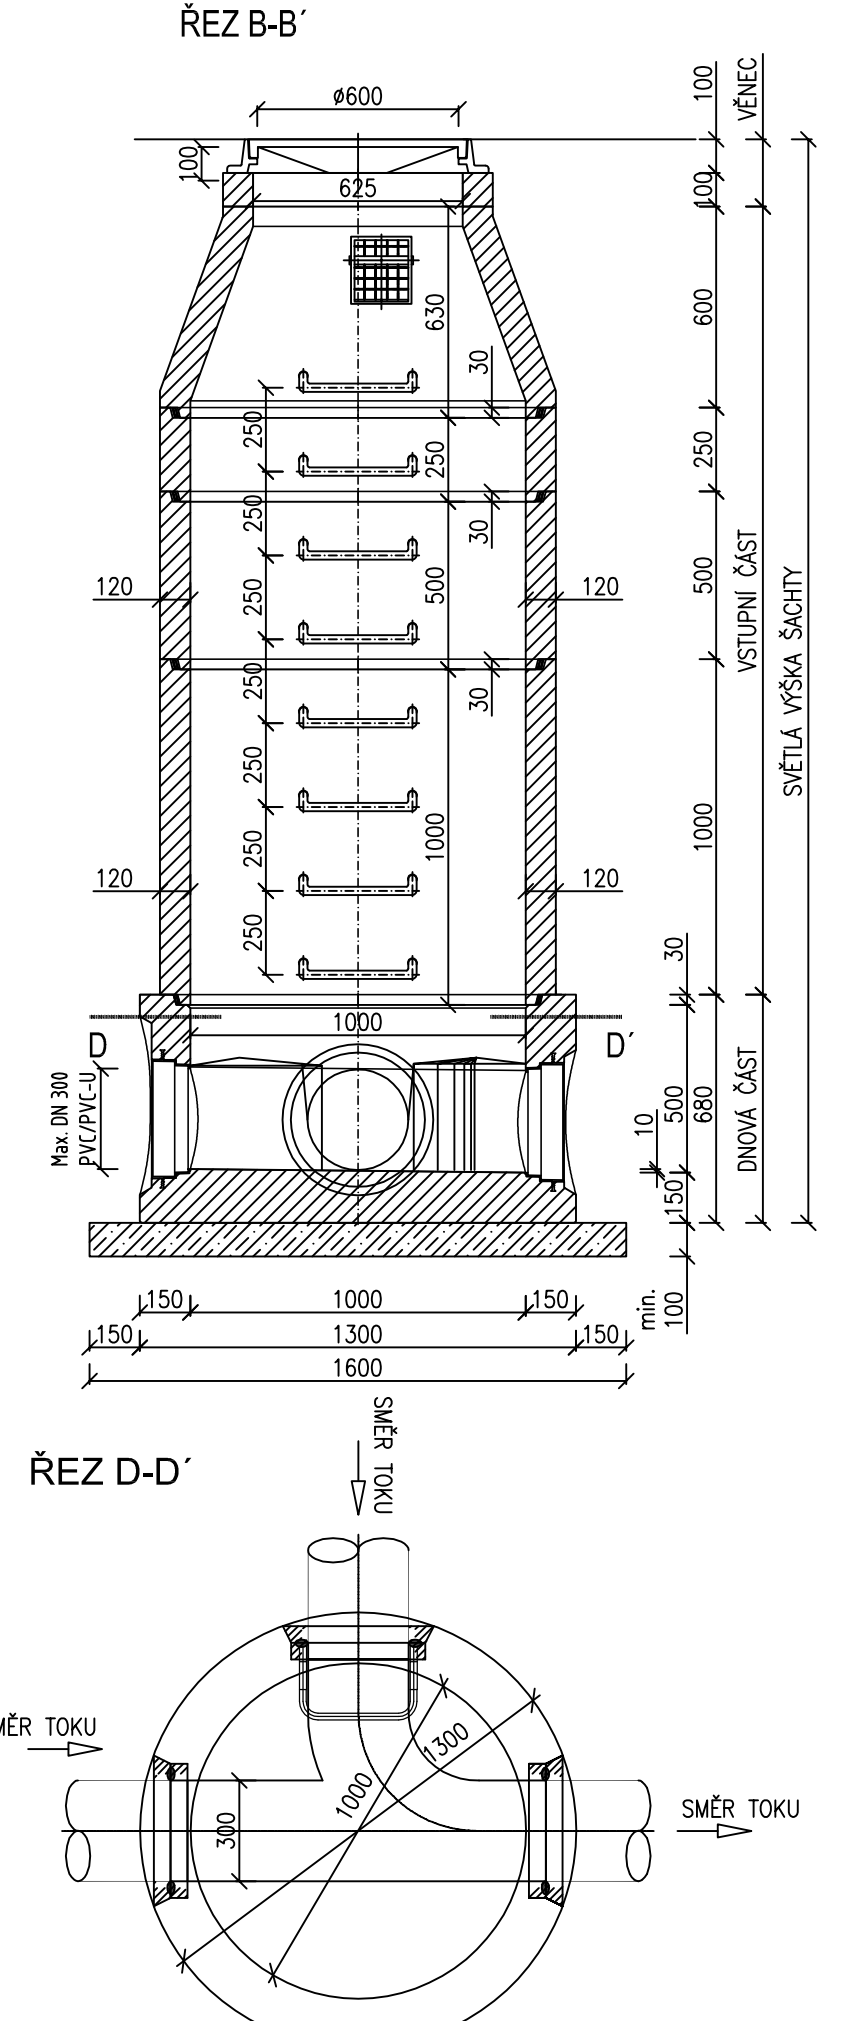


LEGENDA:


Č.	POPIS	
1	ŠACHTOVÉ DNO PREFABRIKOVANÉ VČETNĚ ŠACHTOVÝCH PŘECHODEK	1000/680
2	BETONOVÁ SKRUŽ ROVNÁ	1000/1000
3	BETONOVÁ SKRUŽ ROVNÁ	1000/500
4	BETONOVÁ SKRUŽ ROVNÁ	1000/250
5	TĚSNĚNÍ SKRUŽI	GUMOVÉ PRO tl.SKRUŽE 120mm
6	BETONOVÁ SKRUŽ PŘECHODOVÁ (KÓNUS)	1000/625
7	VYROVNÁVACÍ PRSTENEC	tl.60,80,100mm
8	LITINOVÝ POKLOP BEGU Ø600 D 400	
9	KAPSOVÉ STUPADLO (SOUČÁSTI PŘECHODOVÉ SKRUŽE)	
10	POPLASTOVANÉ STUPADLO (OCELOVÉ JÁDRO, PLASTOVÝ POVRCH-SOUČÁST KANAL.SKRUŽE)	
11	KANALIZAČNÍ TROUBA PP DN 250 a 300 SN12	
12	GUMOVÉ TĚSNĚNÍ TRUB	
13	ŠACHTOVÁ VLOŽKA PŘÍSLUŠNÉ DIMENZE TRUB (SOUČÁST ŠACHTOVÉHO DNA)	
14	VYROVNÁVACÍ PODKLADOVÝ BETON C 12/15 V tl. min. 100mm	

POZNÁMKA :
ŠACHTY JSOU NAVRŽENY JAKO VODOTĚSNÉ, VŠECHNY ČÁSTI ŠACHT BUDOU DODÁNY JEDNÍM VÝROBCEM.
PREFABRIKOVANÉ DÍLCY JSOU NAVRŽENY Z VODOSTAVEBNÍHO BETONU TŘ. C35/45 VE SMYSLU ČSN EN 1917 (72 3147)
TLOUŠTKA STĚNY SKRUŽE JE NAVRŽENA 120mm Z DŮVODU ZAKLADÁNÍ POD HLADINU SPODNÍ VODY
DETAIL DNA KANALIZAČNÍ ŠACHTY JE TYPOVÝ A PLATÍ PRO HLADKÉ POTRUBÍ OD DN100 DO DN400
- PRO KORUGOVANÉ POTRUBÍ PLATÍ DO DN300
DNA KANALIZAČNÍCH ŠACHT BUDOU ULOŽENY NA VYROVNÁVACÍ PODKLADOVÝ BETON C 12/15 V tl.min.100mm
- PODKLADOVÝ BETON BUDE ULOŽENÝ NA ZÁKLADOVOU SPÁRU
- ŠACHTY JSOU NAVRŽENY JAKO VODOTĚSNÉ

PŮDORYS ÚPRAVOU RIGOLU – např. Š122

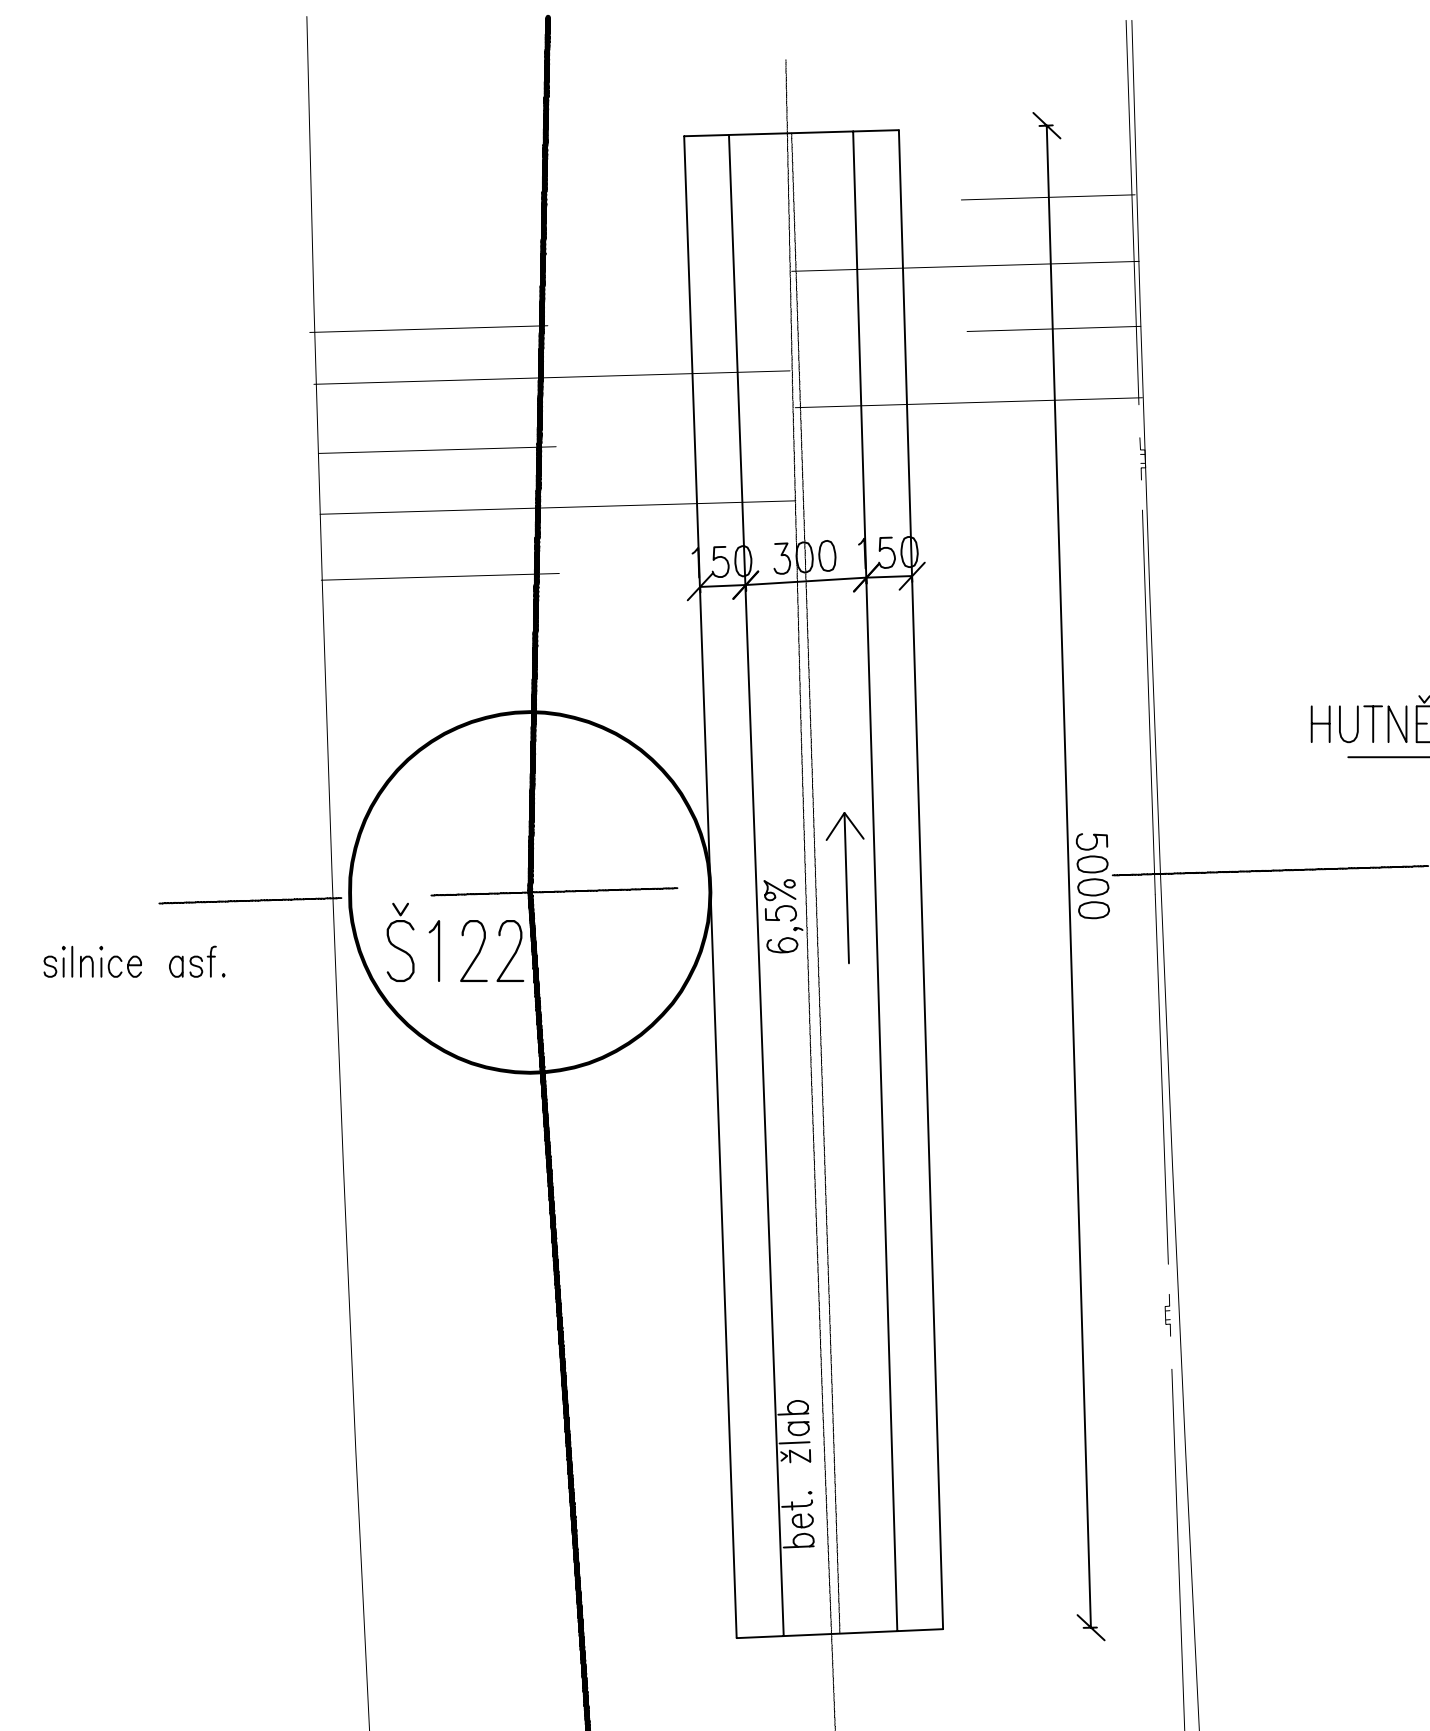


SCH. ŘEZ ÚPRAVOU RIGOLU – Š122

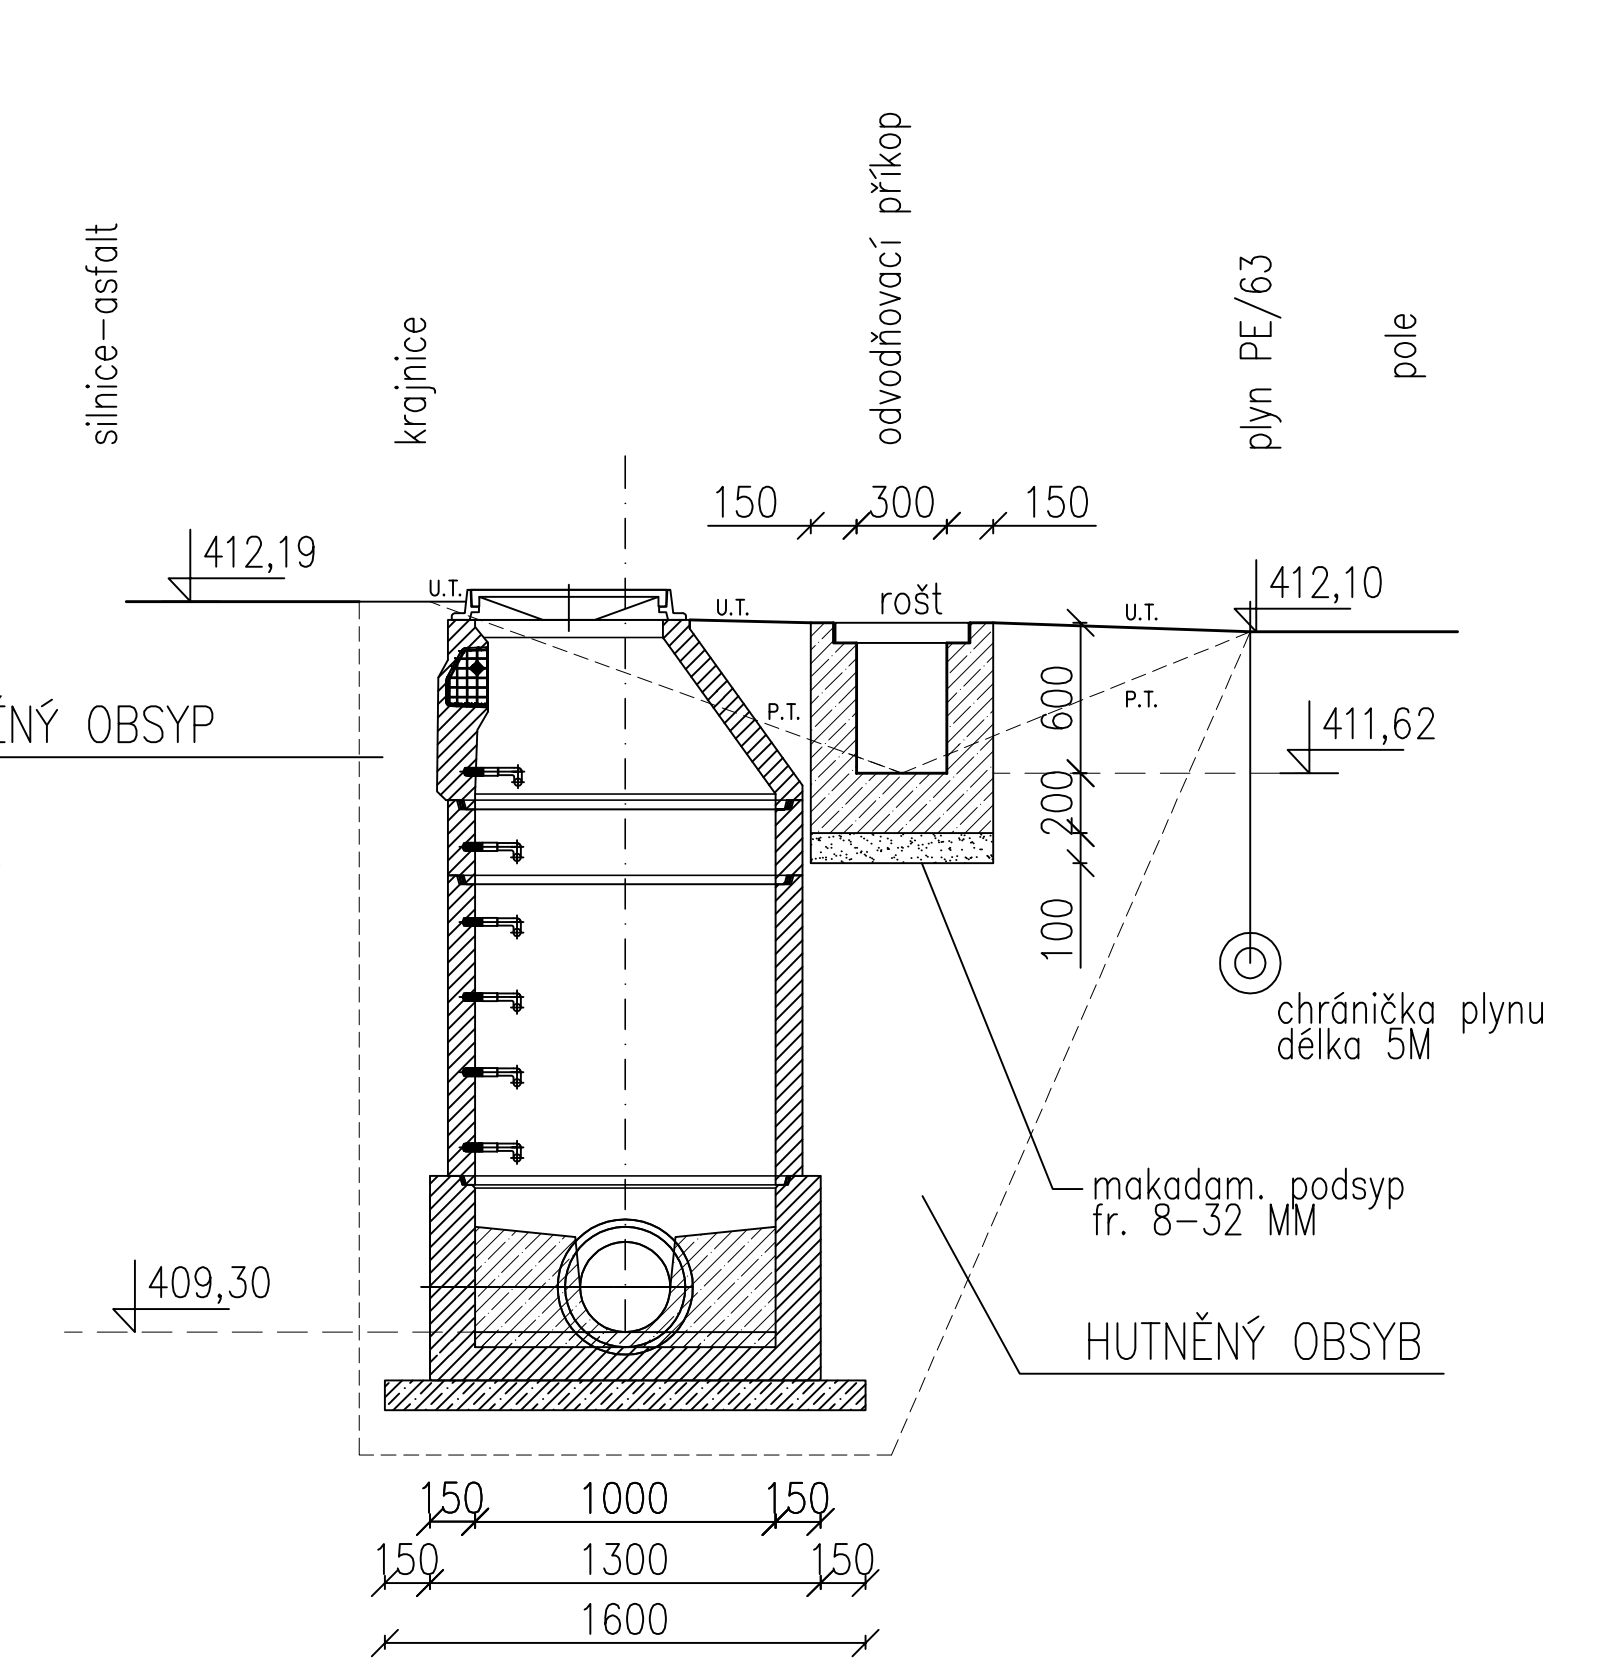

Tato dokumentace včetně všech příloh v tištěné i elektronické podobě je autorským dílem a je duševním vlastnictvím společnosti AWT Rekultivace, a.s., IČ: 47676175. Autorská práva k dokumentaci jsou chráněna autorským zákonem. Objednatel této dokumentace je oprávněn ji využívat pouze k účelům vyplývajícím z uzavřené smlouvy. Jiné užití projektové dokumentace bez písemného souhlasu vlastníka je zakázáno.


DOKUMENTACE PRO STAVEBNÍ POVOLENÍ			DSP
Projektový manažer: Ing. Jana Kalužiková tel: 735 197 265 email: jana.kalužikova@awt-rekultivace.cz	Projektant: Bc.Ing. Věra Grundělová	Generální projektant: AWT REKULTIVACE a.s. Dělnická 41/884 735 64 Havířov-Prostřední Suchá tel:+420 596 680 111 IČO: 47676175 www.awt-rekultivace.cz	
Hlavní inženýr projektu: Ing. Jana Kalužiková tel: 735 197 265 email: jana.kalužikova@awt-rekultivace.cz	Vypracoval: Bc.Ing. Věra Grundělová		
Zodpovědný projektant: Bc.Ing. Věra Grundělová ČKAIT 1104014 Autorizovaný technik v oboru TV02	Kontroloval: Ing. Roman Hrabec, MBA tel: 602 576 475 email:roman.hrabec@awt-rekultivace.cz		
Investor: Obec Těrlícko Májová 474/16, 735 42 Těrlícko - Horní Těrlícko	Datum 1.v.: 15.12.2018		Číslo zakázky: 17A020
Stavba: Snížení ekologické zátěže a znečištění odpadními vodami : Výstavba kanalizace Těrlícko - Hradiště k.u. Hradiště pod Babí horou (okres Karlovarý):647489	Formát: 6 x A4		Revize: 1:25
Stavební objekt (SO), provozní soubor (PS): ...	Paré: 1		Číslo dokumentu: D.5
Díl: ...			
Dokument: VZOROVÉ KANALIZAČNÍ ŠACHTY - BETON			

PŘÍPOJKOVÁ KANALIZAČNÍ ŠACHTA Z POLYPROPYLENU Ø 425 S LITINOVÝM POKLOPEM A S TELESKOPICKOU ROUROU

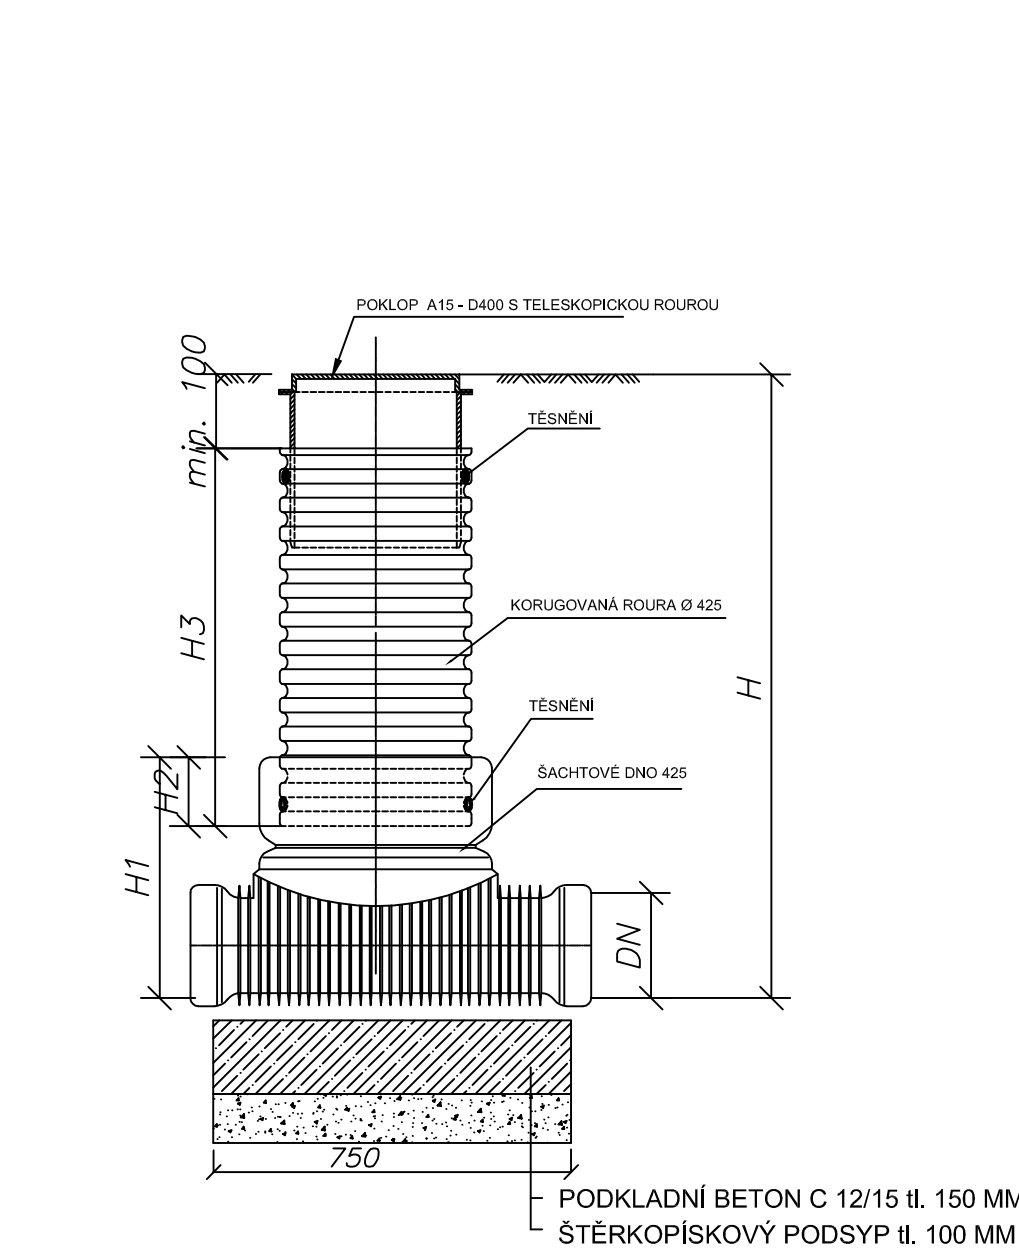

DN (mm)	H1 (mm)		H2 (mm)	
	KG	UR	KG	UR
110	400	X	200	X
160	450	X	200	X
200	500	625	200	200
250	665	665	220	220
315	720	720	220	220


KANAL. ŠACHTA Ø 600 S LITINOVÝM POKLOPEM S TELESKOPICKOU ROUROU V KOMUNIKACI

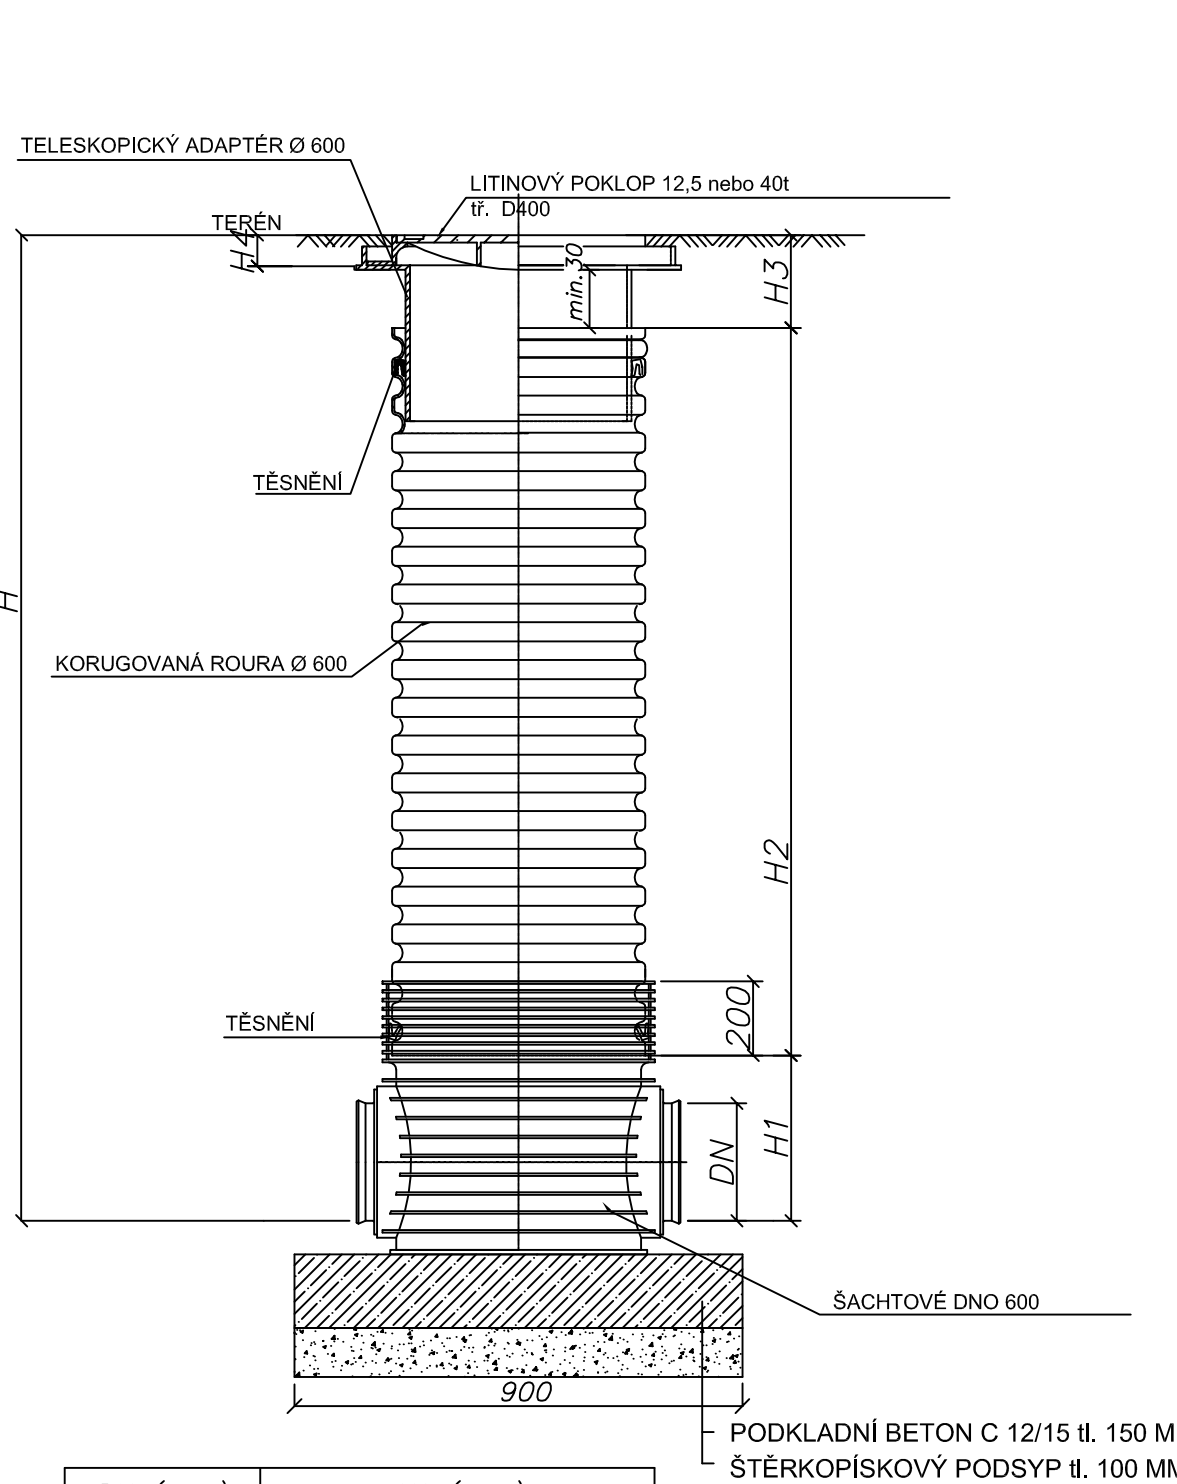

DN (mm)	H1 (mm)		
	KG	UR	UR DIN
160	351	X	351
200	374	374	374
250	399	399	399
315	428	428	428

TYP VSTUPU	H4 (mm)
D400	140

KANAL. ŠACHTA SPÁDIŠŤOVÁ Ø 1000 S LITINOVÝM POKLOPEM S TELESKOPICKOU ROUROU

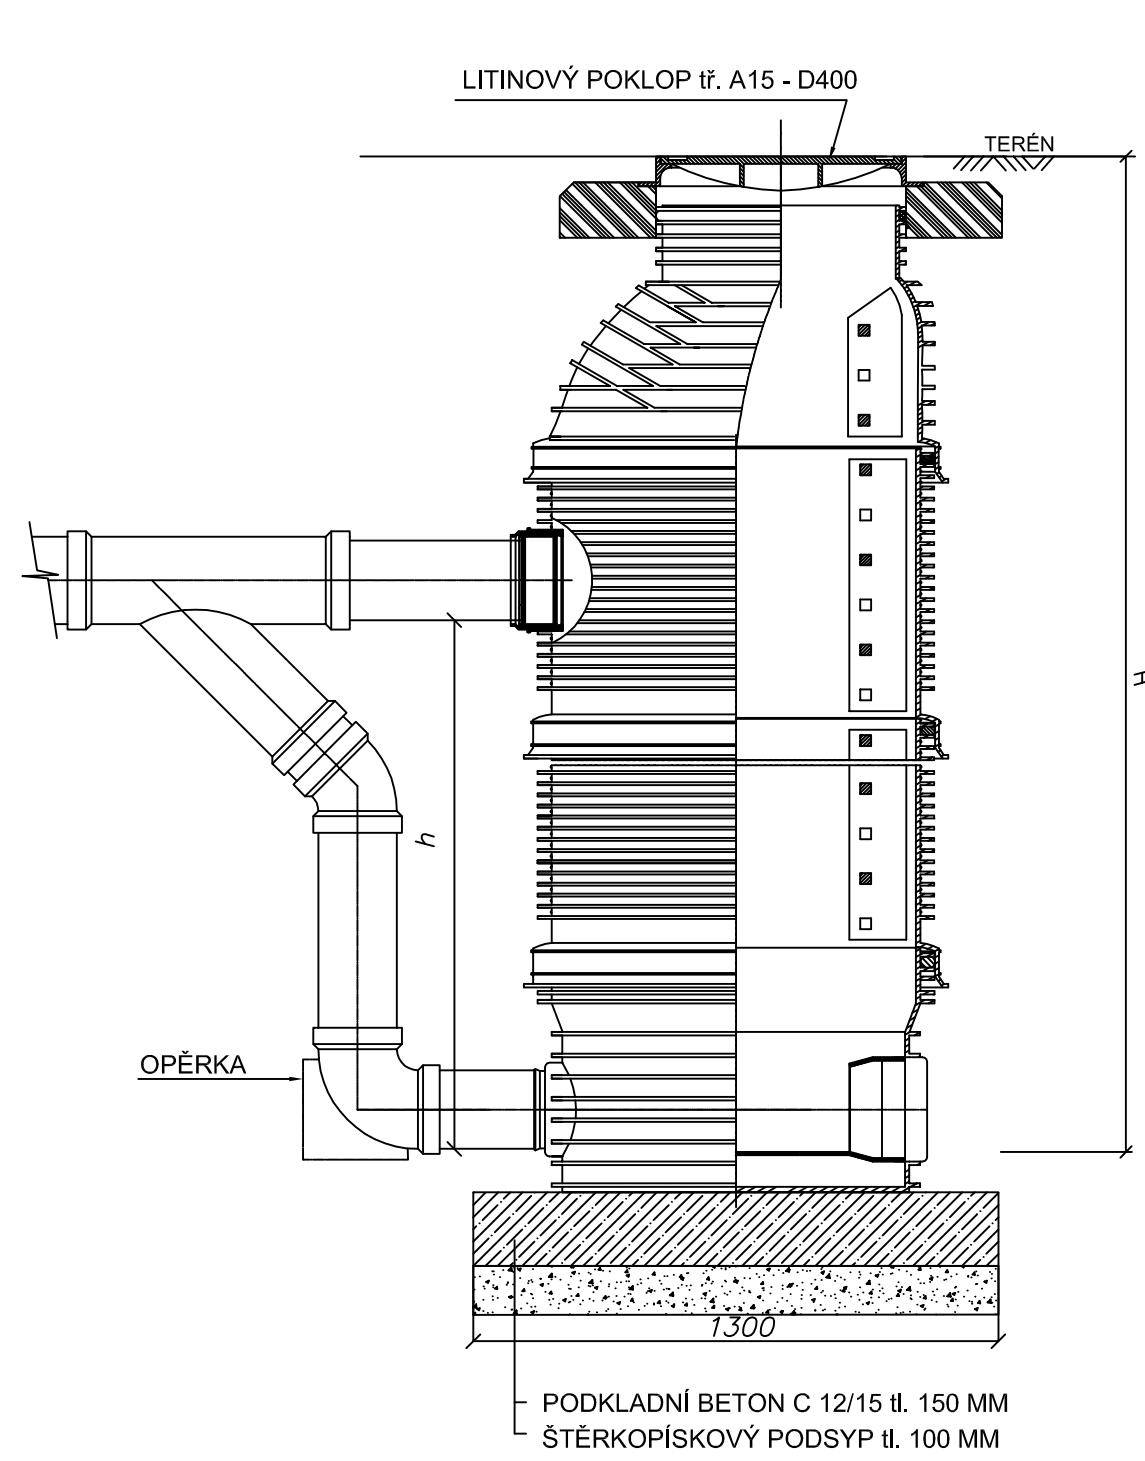

Spadišťové dno bude typu pro snížení kinetické energie s hrdlem pro upevnění šachtové roury


pozn. Šachty budou uloženy dle montážního předpisu výrobce.
Obsyp výkopem hutněný po 30 cm,
obzvláště pečlivě provedený v případech uložení v podzemní vodě.

Tato dokumentace včetně všech příloh v tištěné i elektronické podobě je autorským dílem a je duševním vlastnictvím společnosti AWT Rekultivace, a.s., IČ: 47676175. Autorská práva k dokumentaci jsou chráněna autorským zákonem. Objednatel této dokumentace je oprávněn ji využívat pouze k účelům vyplývajícím z uzavřené smlouvy. Jiné užití projektové dokumentace bez písemného souhlasu vlastníka je zakázáno.


DOKUMENTACE PRO STAVEBNÍ POVOLENÍ			DSP	
Projektový manažer: Ing. Jana Kalužiková tel: 735 197 265 email: jana.kaluzikova@awl-rekultivace.cz		Projektant: Bc.Ing. Věra Gřundělová		Generální projektant: AWT REKULTIVACE a.s. Dělnická 41/884 735 64 Havlův-Prostřední Suchá tel: +420 596 580 111 IČO: 47676175 www.awt-rekultivace.cz 
Hlavní inženýr projektu: Ing. Jana Kalužiková tel: 735 197 265 email: jana.kaluzikova@awl-rekultivace.cz		Vypracoval: Bc.Ing. Věra Gřundělová		
Zodpovědný projektant: Bc.Ing. Věra Gřundělová ČKAIT 1104014 Autorizovaný technik v oboru TV02		Kontroloval: Ing. Roman Hrabec, MBA tel: 602 576 475 email: roman.hrabec@awl-rekultivace.cz		
Investor: Obec Těrlíčko Májová 474/16, 735 42 Těrlíčko - Horní Těrlíčko				
Stavba: Snížení ekologické zátěže a znečištění odpadními vodami : Výstavba kanalizace Těrlíčko - Hradiště k.ú. Hradiště pod Babí horou (okres Karviná);647489				
Stavební objekt (SO), provozní soubor (PS): ...				
Díl: ...				
Dokument: VZOROVÉ KANALIZAČNÍ ŠACHTY - PLAST				
Paré:				Číslo dokumentu: D.6

ODBOČENÍ DOMOVNÍ KANALIZAČNÍ PŘÍPOJKY – GRAVITAČNÍ – ROVNOU DO ŠACHTY

ŘEZ ODBOČENÍM

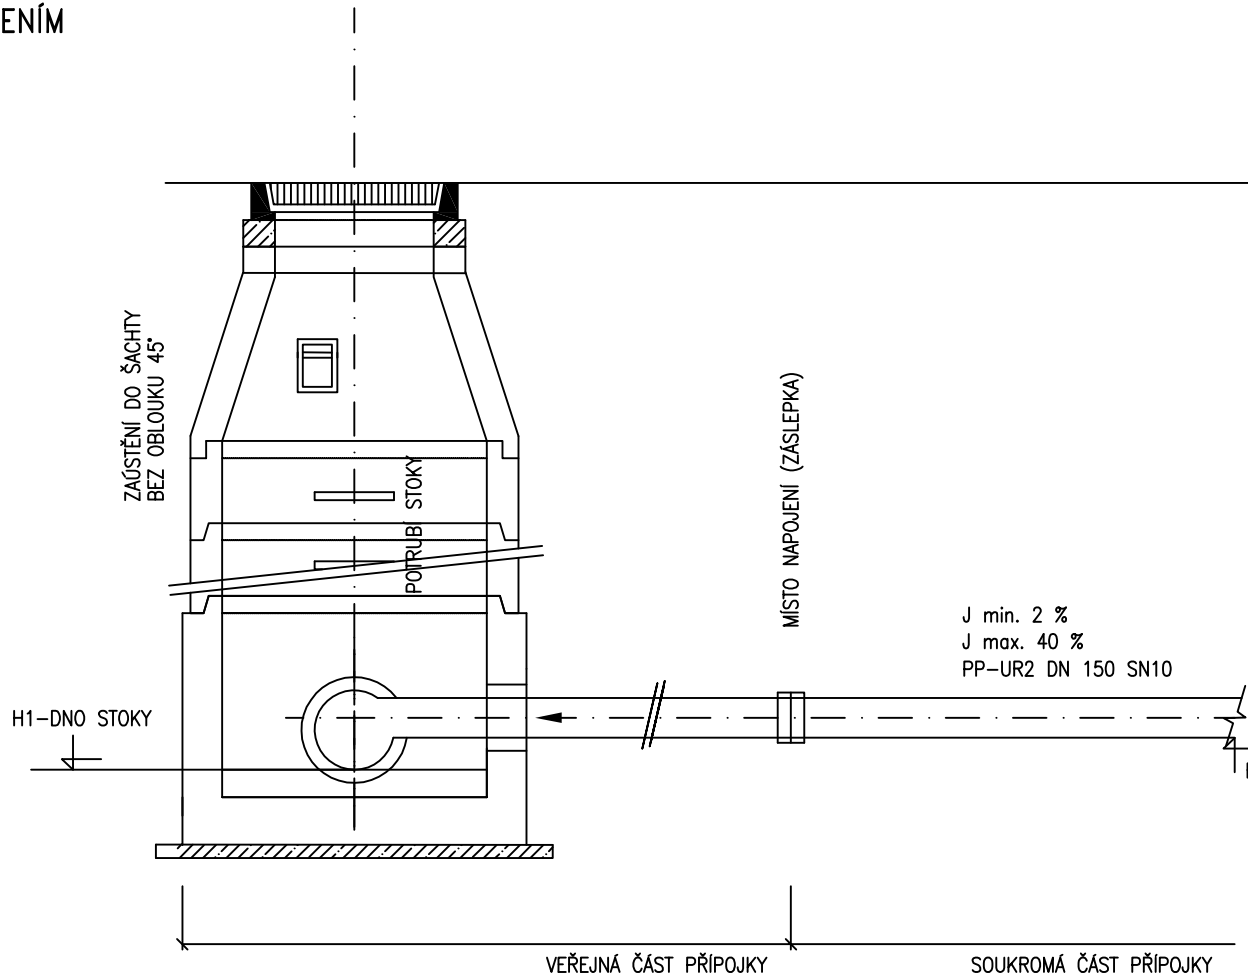


PŮDORYS ODBOČENÍ

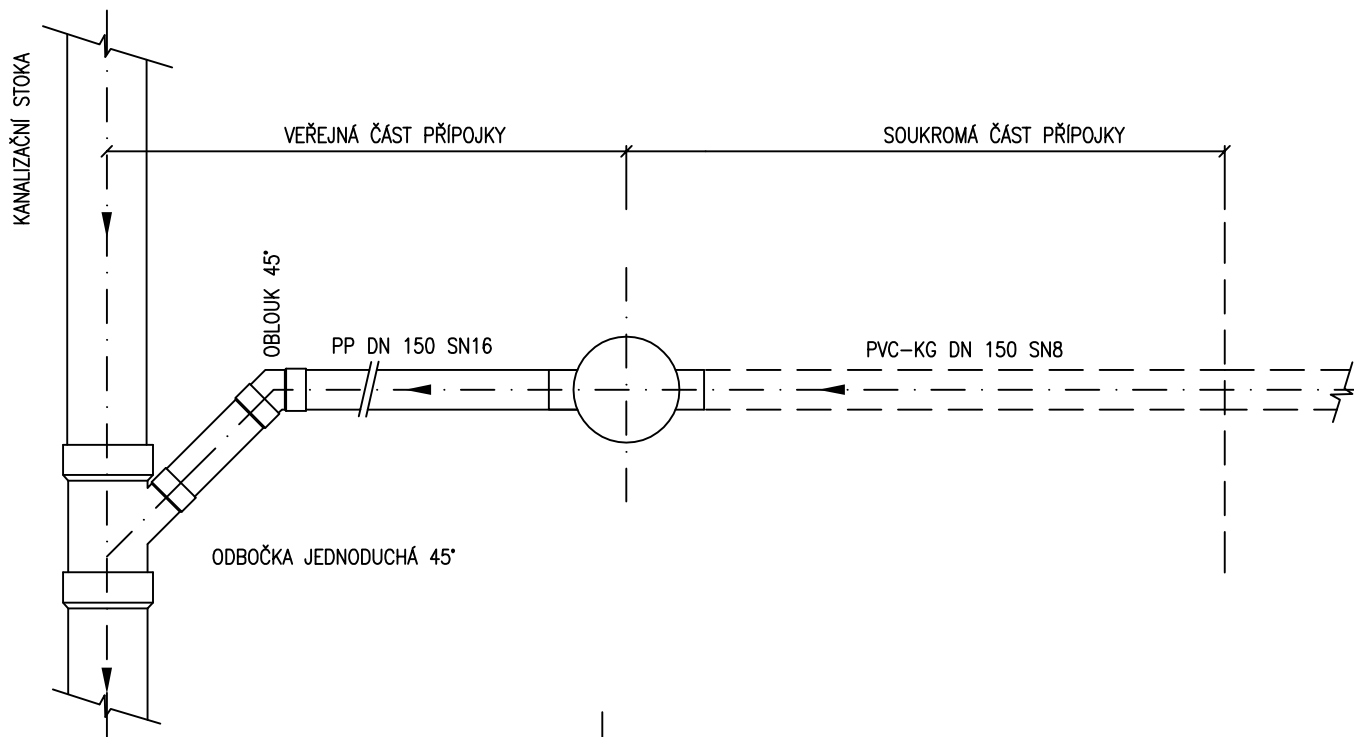

ODBOČENÍ DOMOVNÍ KANALIZAČNÍ PŘÍPOJKY – GRAVITAČNÍ

ŘEZ ODBOČENÍM

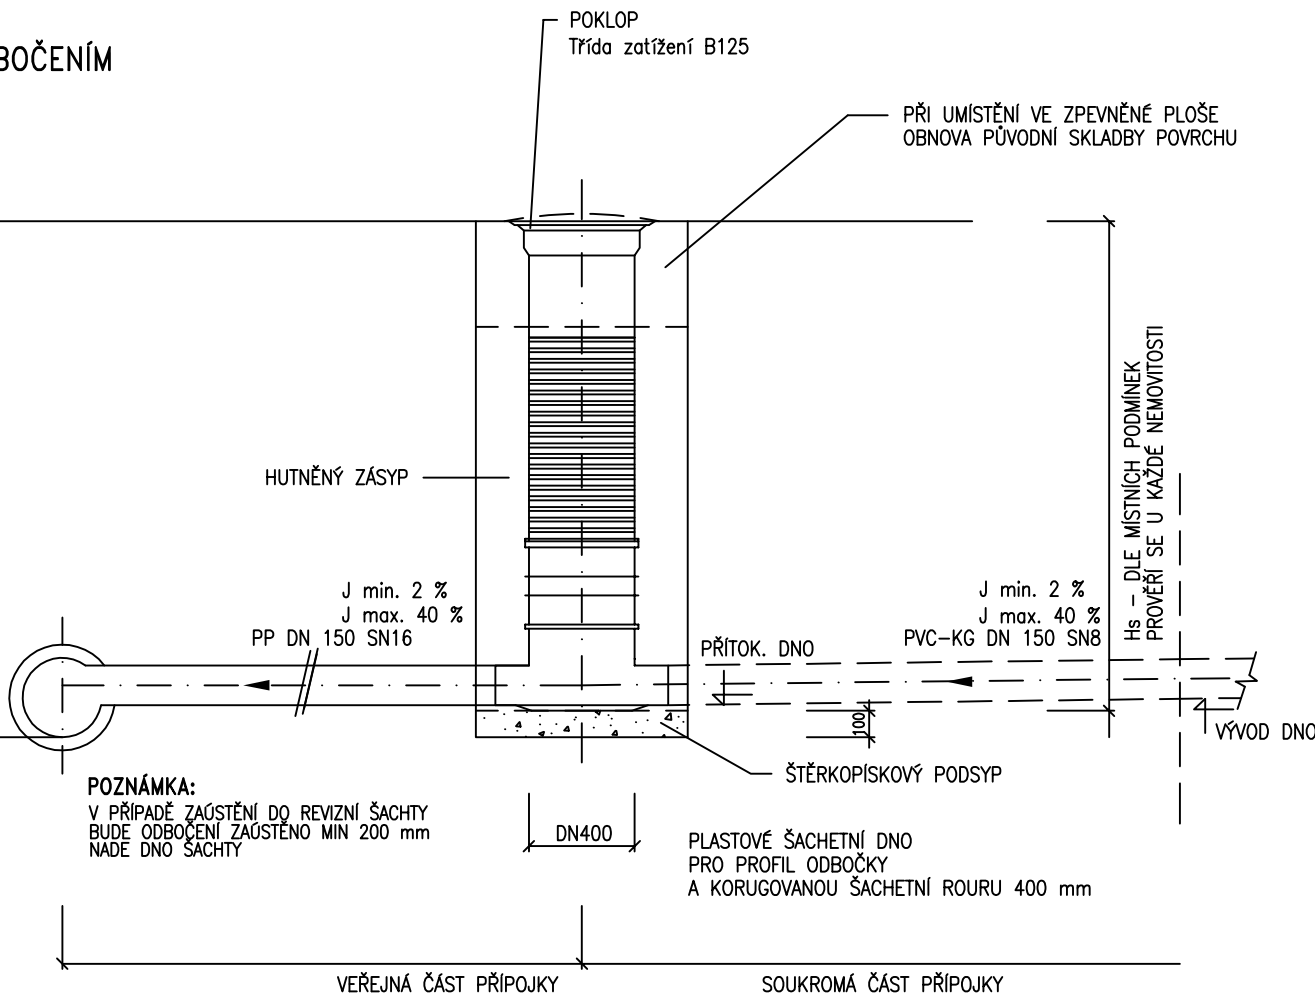

Tato dokumentace včetně všech příloh v tištěné i elektronické podobě je autorským dílem a je duševním vlastnictvím společnosti AWT Rekultivace, a.s., IČ: 47676175. Autorská práva k dokumentaci jsou chráněna autorským zákonem. Objednatel této dokumentace je oprávněn ji využívat pouze k účelům vyplývajícím z uzavřené smlouvy. Jiné užití projektové dokumentace bez písemného souhlasu vlastníka je zakázáno.

DOKUMENTACE PRO STAVEBNÍ POVOLENÍ			DSP	
Projektový manažer: Ing. Jana Kalužíková tel: 735 197 265 email: jana.kaluzikova@awt-rekultivace.cz		Projektant: Bc.Ing. Věra Gřundělová		Generální projektant: AWT REKULTIVACE a.s. Dělnická 41/884 735 64 Havířov-Prostřední Suchá tel: +240 596 580 111 IČO: 47676175 www.awt-rekultivace.cz 
Hlavní inženýr projektu: Ing. Jana Kalužíková tel: 735 197 265 email: jana.kaluzikova@awt-rekultivace.cz		Vypracoval: Bc.Ing. Věra Gřundělová		
Zodpovědný projektant: Bc.Ing. Věra Gřundělová ČKAIT 1104014 Autorizovaný technik v oboru TV02		Kontroloval: Ing. Roman Hrabec, MBA tel: 602 576 475 email: roman.hrabec@awt-rekultivace.cz		
Investor: Obec Těrlicko Májová 474/16, 735 42 Těrlicko - Horní Těrlicko		Datum 1.v.: 15.12.2018		
Stavba: Snížení ekologické zátěže a znečištění odpadními vodami : Výstavba kanalizace Těrlicko - Hradiště k.ú. Hradiště pod Babí horou (okres Karviná);647489		Číslo zakázky: 17A020		Formát: 3 x A4
Stavební objekt (SO), provozní soubor (PS): ... Díl: ...		Revize:		Měřítko: -
Dokument: VZOROVÁ ODBOČNÁ NAPOJENÍ		Paré:		Číslo dokumentu: D.7

Dokumentace pro vydání stavebního povolení

E. DOKLADOVÁ ČÁST

Stavba: VÝSTAVBA KANALIZACE TĚRLICKO - HRADIŠTĚ

Objekt / soubor:

Investor / Objednatel: Obec Těrlicko,
Májová 474/16,
735 42 Těrlicko – Horní Těrlicko

Generální projektant: AWT REKULTIVACE a.s.
Dělnická 41/884, 73565 Havířov- Prostřední Suchá

Číslo zakázky: 17A020_TERHRA

Projektový manažer: Ing. Jana Kalužíková

Zodp. projektant akce: Bc. Ing. Věra Gřundělová (ČKAIT 1104014)

HIP: Ing. Jana Kalužíková

Hlavní statik:

Inženýrská činnost: Ing. Jana Kalužíková

Zhotovitel projekt. části: AWT REKULTIVACE a.s.
Dělnická 41/884, 73565 Havířov- Prostřední Suchá

Generální dodavatel: Bude vybrán na základě výběrového řízení

Vypracoval:	Ing. Kalužíková	Datum:	12/2018
Kontroloval:	Vladimír Krč	Počet stran:	x A4
Schválil:	Ing. Roman Hrabec	A. č. souboru:	

V01	UPD Obec Těrlicko	EX_17-06-26 vyjádření
V02	Obecní úřad Těrlicko, Koordinované stanovisko Odbor životní prostředí a odpadové hospodářství Silniční úřad Májová 474/16 735 42 Těrlicko-Horní Těrlicko	DUR+DSP 18-02-19
V03	Magistrát města Havířova Svornosti 2 736 01 Havířov-Město Koordinované stanovisko	DUR+DSP_18-03-12
V04	Krajská hygienická stanice Těřeškovové 2206, 734 01 Karviná-Mizerov	DUR_18-02-08
V05	HZS Ostravská 883/3, 733 01 Karviná - Fryštát,	18-02-12
V06	Povodí Odry, státní podnik, správa státního podniku Varenská 3101 / 49 701 26 Ostrava	DUR+DSP 18-02-16
V07	SSMSK Ing. Koplová Dana Bohumínská 1877/4, 733 01 Karviná	Dur+dsp 18-05-22
V10	Magistrát města Havířova ŽIVOTNÍ PROSTŘEDÍ Svornosti 2 736 01 Havířov-Město Závazné stanovisko- Par. 18 - může ovlivnit jakost vod Par 17 – ano jsem na souhlas vodní tok-jde o vodní dílo – neřeší se - bude dělat vodoprávní řízení při SP	DSP_18-03-12 Souhlas par18
V11	Lesy ČR	18-07-25
V12	Krajský úřad koordinované stanovisko 28. října 117 702 18 Ostrava	Koo_18-02-19
V14	Souhlas pro křížení s komunikací- zvláštní užívání OU Těrlicko	DUR+DSP_18-02-05
V15	Stanovisko správce vodního toku Májová 474/16 735 42 Těrlicko-Horní Těrlicko	DUR+DSP 18-02-19
V16	ŽÁDOST zvláštní užívání Souhlas se zvláštním užíváním komunikace	18-06-21_vydané rozhodnutí –
V17	Par 15, obec	18-12-21

S01	Česká telekomunikační infrastruktura a.s. (CETIN) - dříve sítě O2 Czech Republic a.s.	DUR+DSP_18-01-09 elektronicky
S02	Elektrické energie (CEZ) (ČEZ Distribuce, a.s.) (ČEZ ICT servis, a.s.)	EX_18-02-02
S03	SmVaK a.s.. 28. října 1235/169, Mariánské Hory, 709 00 Ostrava	Dur+dsp 18-06-25 Doplnění 30.11.2018
S04	RWE +DIGI DATA	DUR+DSP_18-01-09 elektronicky
S05	Veolia Průmyslové služby ČR, a.s. (Dalkia Industry CZ) Zelená 2061/88a Mariánské Hory 709 00 Ostrava	Viz S06
S06	Veolia Energie ČR, a.s. 28. října 3337/7 702 00 Ostrava	Ex_18-06-29
S07	UPC Česká republika, s.r.o. Závišova 5, 140 00 Praha 4	Ex_18-17-13
S08	Čeps invest a.s. Elektrárenská 774/2, 101 52 Praha 10	PD 18-02-19
S09	Těrlicko- vlastník vodovodu Obec Těrlicko, Horní Těrlicko č.p. 474 Těrlicko 735 42	DUR+DSP_18-02-07
S10	Těrlicko osvětlení + majetek obce Obec Těrlicko, Horní Těrlicko č.p. 474 Těrlicko 735 42	DUR+DSP_18-01-19
S11	Vodafone	DUR+DSP 18-02-16- souhlas
S12	T-Mobile Czech Republic	EX_18-07-12
S13	DIAMO, státní podnik Stráž pod Ralskem, Máchova 201, PSČ 471 27	EX_18-07-31
S14	OKD, a.s. oddělení energetických provozů	EX_17-06-26 EX_18-07-26

	Stonavská 2179 Doly 735 06 Karviná OKD IT, Stonavská 2179 Doly 735 06 Karviná	
S15	České Radiokomunikace a.s. Skokanská 2117/1 169 00 Praha 6	Ex_18-07-121
S16	Green Gas DPB, a.s. Rudé armády 637, 739 21, Paskov	EX_17-06-23
S17	OPTILINE a.s a SITEL, spol. s r.o. středisko vyjadřování k sítím Nad Elektrárnou 1526/45 106 00 Praha 10	EX_18-07-13 Ex_18-08-14
S18	ENERGETIKA TŘINEC, a.s. Průmyslová 1024, Staré Město 739 61 Třinec	EX_17-06-30
S19		
S20	Fine technology Outsource Tylova 473/27 Plzeň 30100	DUR+DSP 18-04-20



Obecní úřad Těrlicko

Májová 474/16, 735 42 Těrlicko-Horní Těrlicko

IČ: 00297 666

DIČ: CZ00297 666

Stavební úřad

Váš dopis zn.:

ze dne:

Č.j.:

Spis. zn.:

Vyřizuje:

Telefon:

E-mail:

Datum:

2591/2017/OTER/UpV-2

2591/2017/OTER/UpV

Ing. Nikola Chrobočková

556 205 767

nikola.chrobockova@terlicko.cz

23.6.2017

dle rozdělovníku

ÚZEMNĚ PLÁNOVACÍ INFORMACE O PODMÍNKÁCH PROVEDENÍ JEDNODUCHÉ STAVBY

Obecní úřad Těrlicko, jako stavební úřad příslušný podle § 13 odst. 1 písm. e) zákona č. 183/2006 Sb., o územním plánování a stavebním řádu (stavební zákon), ve znění pozdějších předpisů (dále jen "stavební zákon"), k žádosti podle § 139 zákona č. 500/2004 Sb., správní řád, ve znění pozdějších předpisů a § 21 stavebního zákona o územně plánovací informaci o podmínkách provedení stavby kterou dne 14.6.2017 podal

AWT Rekultivace a.s., IČO 47676175, Dělnická 41/884, Havířov-Prostřední Suchá

(dále jen "žadatel"), na stavbu

"Žádost o vyjádření z pohledu územního plánu, stanovení podmínek výstavby a poskytnutí územně plánovací dokumentace: Výstavba kanalizace Těrlicko – Hradiště"

(dále jen "stavba") poskytuje podle § 21 odst. 1 písm. d) stavebního zákona tyto informace:

- a) Pro plochy dle ÚPD Obce Těrlicko II.B.1 – koordinační výkres jsou stanoveny podmínky viz níže:

Plochy smíšené obytné „B“

Definice plochy: území s převládající nebo dominantní funkcí bydlení tvořené nízkopodlažní zástavbou rodinných a bytových domů a občanské vybavenosti. V těchto plochách umísťovat přednostně objekty s funkcí bydlení. Jsou to plochy, v nichž výstavba, zřizování nebo vestavby s jinou funkcí, nesmí narušovat funkci bydlení. Nezbytnou součástí je také dopravní a technická infrastruktura sloužící potřebám těchto ploch a plochy zeleně.

Hlavní využití: bydlení – rodinné a bytové domy; občanská vybavenost.

Přípustné využití: stavby související se stavbou hlavní; plochy veřejných prostranství; stávající stavby pro rodinnou rekreaci; samostatné zahrady, včetně staveb pro uskladnění nářadí a zemědělských výpěstků; stavby a zařízení pro sport, relaxaci a volný čas lokálního významu, včetně maloplošných víceúčelových a dětských hřišť; zeleň včetně mobiliáře; drobná architektura; nezbytná dopravní infrastruktura - místní komunikace funkčních skupin C a D, parkovací a odstavné plochy, manipulační plochy a další stavby související s nezbytnou dopravní infrastrukturou; garáže obyvatel integrované v hlavních objektech a jako stavby související s hlavním objektem; nezbytná technická infrastruktura a přípojky na síť technické infrastruktury; oplocení pozemků.

Podmíněně přípustné využití: provozování služeb, opraven a podnikatelských aktivit, jejichž vedlejší účinky nesnižují kvalitu a pohodu hlavního a přípustného využití a které jsou slučitelné s využitím hlavním; chov drobných hospodářských zvířat pro vlastní potřebu, při dodržení

hygienických norem a předpisů, jen v rozsahu nevyžadujícím stanovení hygienických pásem a bez negativního vlivu na okolní pozemky; výroba elektrické energie prostřednictvím fotovoltaických panelů výhradně na střechách nebo fasádách objektů.

Nepřípustné využití: funkční využití (stavby a zařízení) jiné než je uvedené ve využití hlavním, přípustném nebo podmíněně přípustném, zejména: hřbitovy a pohřebnictví; velkoplošná obchodní zařízení; zahrádkové osady; chov hospodářských zvířat nad rámec výše uvedený; stavby a zařízení pro výrobu a skladování s výjimkou výše uvedených; těžba surovin, včetně staveb a zařízení pro těžbu a zpracování surovin; servisy a opravy motorových vozidel, autobazary a vrakoviště; stavby a zařízení pro posklizňovou úpravu a skladování produktů rostlinné výroby; distribuce a prodej pohonných hmot; garáže na samostatném pozemku; odstavování a garážování vozidel nad 3,5t; sběrné a třídící dvory a sběrný surovin; větrné elektrárny a velkoplošné fotovoltaické systémy; velkoplošné reklamní systémy; a další využití, jehož důsledky mohou snižovat kvalitu hlavního a přípustného využití, popřípadě jsou přímo neslučitelné s využitím hlavním, přípustným a podmíněně přípustným.

Podmínky prostorového uspořádání a ochrana krajinného rázu:

maximální zastavitelnost pozemků: u staveb pro bydlení 50 %; u občanského vybavení, služeb a podnikatelských aktivit 70 %; u zahrad a rekreačních staveb 25 %; výšková hladina zástavby v obci je stabilizovaná, nová zástavba nesmí převyšovat okolní zástavbu a zvyšovat hladinu zástavby v území.

Plochy smíšené obytné venkovské „BR“

Definice plochy: území s převládající nebo dominantní funkcí bydlení tvořené nízkopodlažní zástavbou rodinných domů a původních zemědělských usedlostí. V těchto plochách umísťovat přednostně rodinné domy. Jsou to plochy, v nichž výstavba, zřizování nebo vestavby s jinou funkcí, nesmí narušovat funkci bydlení. Nezbytnou součástí je také dopravní a technická infrastruktura sloužící potřebám těchto ploch a plochy zeleně.

Hlavní využití: bydlení – rodinné domy; zemědělské usedlosti;

Přípustné využití: stavby související se stavbou hlavní; plochy veřejných prostranství; stávající stavby pro rodinnou rekreaci; samostatné zahrady, včetně staveb pro uskladnění náradí a zemědělských výpěstků; stavby a zařízení pro sport, relaxaci a volný čas lokálního významu, včetně maloplošných víceúčelových a dětských hřišť; zeleň včetně mobiliáře; drobná architektura; nezbytná dopravní infrastruktura - místní komunikace funkčních skupin C a D, parkovací a odstavné plochy, manipulační plochy a další stavby související s nezbytnou dopravní infrastrukturou; garáže obyvatel integrované v hlavních objektech a jako stavby související s hlavním objektem; nezbytná technická infrastruktura a přípojky na síť technické infrastruktury; oplocení pozemků.

Podmíněně přípustné využití: občanská vybavenost maloplošná a integrovaná v objektech hlavního a přípustného využití; ubytovací služby se stávajícími objekty a objekty penzionového typu; provozování služeb, opraven a podnikatelských aktivit, jejichž vedlejší účinky nesnižují kvalitu a pohodu hlavního a přípustného využití a které jsou slučitelné s využitím hlavním; chov hospodářských zvířat, při dodržení hygienických norem a předpisů, jen v rozsahu nevyžadujícím stanovení hygienických pásem, bez negativního vlivu na okolní pozemky; výroba elektrické energie prostřednictvím fotovoltaických panelů výhradně na střechách nebo fasádách objektů.

Nepřípustné využití: funkční využití (stavby a zařízení) jiné než je uvedené ve využití hlavním, přípustném nebo podmíněně přípustném, zejména: hřbitovy a pohřebnictví; velkoplošná obchodní zařízení; zahrádkové osady; chov hospodářských zvířat nad rámec výše uvedený; stavby a zařízení pro výrobu a skladování s výjimkou výše uvedených; těžba surovin, včetně staveb a zařízení pro těžbu a zpracování surovin; servisy a opravy motorových vozidel, autobazary a vrakoviště; stavby a zařízení pro posklizňovou úpravu a skladování produktů rostlinné výroby; distribuce a prodej pohonných hmot; garáže na samostatném pozemku; odstavování a garážování vozidel nad 3,5t; sběrné a třídící dvory a sběrný surovin; větrné elektrárny a velkoplošné fotovoltaické systémy; velkoplošné reklamní systémy; a další využití, jehož důsledky mohou snižovat kvalitu hlavního a

přípustného využití, popřípadě jsou přímo neslučitelné s využitím hlavním, přípustným a podmíněně přípustným.

Podmínky prostorového uspořádání a ochrana krajinného rázu:

maximální zastavitelnost pozemků: u staveb pro bydlení 50 %; u občanského vybavení, služeb a podnikatelských aktivit 70 %; u zahrad a rekreačních staveb 25 %; výšková hladina zástavby v obci je stabilizovaná, nová zástavba nesmí převyšovat okolní zástavbu a zvyšovat hladinu zástavby v území.

Plochy rekreace „R“

Definice plochy: území se samostatnými stavbami a zařízeními pro rekreaci hromadnou i rodinnou, včetně souvisejících ploch.

Hlavní využití: stavby pro rekreaci rodinnou, hromadnou; samostatné zahrady s převládající funkcí rekreační;

Přípustné využití: stavby související se stavbou hlavní; plochy veřejných prostranství; stavby pro uskladnění náradí a zemědělských výpěstků; stavby a zařízení pro sport, relaxaci a volný čas, včetně víceúčelových a dětských hřišť a koupališť; stavby a zařízení pro školství, zdravotnictví, sociální péči a kulturu lokálního významu; bydlení majitelů a správců; zeleň včetně mobiliáře; drobná architektura; nezbytná dopravní infrastruktura - místní komunikace funkčních skupin C a D, parkovací a odstavné plochy, manipulační plochy a další stavby související s nezbytnou dopravní infrastrukturou; garáže obyvatel integrované v hlavních objektech a jako stavby související s hlavním objektem; nezbytná technická infrastruktura a přípojky na síť technické infrastruktury; oplocení pozemků

Podmíněně přípustné využití: převod staveb pro rodinnou rekreaci na stavby pro trvalé bydlení jen za předpokladu prokázání technických, provozních a obslužných předpokladů pro celoroční provoz; občanská vybavenost s doplňkovou funkcí k funkci hlavní a přípustné - klubovny, občerstvení, stravování, sociální zařízení, apod. u větších areálů a chatových osad; maloobchodní provozovny a služby s vazbou na zařízení tělovýchovy a sportu.

Nepřípustné využití: funkční využití, stavby a zařízení pro jiné účely než je uvedeno ve využití hlavním, přípustném nebo podmíněně přípustném, zejména: velkoplošná obchodní zařízení; zahrádkové osady; chov hospodářských zvířat; stavby a zařízení pro výrobu a skladování; těžba surovin, včetně staveb a zařízení pro těžbu a zpracování surovin; servis a opravy motorových vozidel, autobazary a vrakoviště; stavby a zařízení pro posklizňovou úpravu a skladování produktů rostlinné výroby; distribuce a prodej pohonných hmot; garáže na samostatném pozemku; odstavování a garážování vozidel nad 3,5t; sběrné a třídící dvory a sběrný surovin; větrné elektrárny a velkoplošné fotovoltaické systémy; velkoplošné reklamní systémy; a další využití, jehož důsledky mohou snižovat kvalitu hlavního a přípustného využití, popřípadě jsou přímo neslučitelné s využitím hlavním, přípustným a podmíněně přípustným.

Podmínky prostorového uspořádání a ochrana krajinného rázu:

maximální zastavitelnost pozemků: u staveb pro individuální rekreaci 25 %; u občanského vybavení, služeb a souvisejících aktivit 50 %; výška objektů musí respektovat výškovou hladinu okolní zástavby.

Plochy výroby drobné „VD“

Definice plochy: jedná se o plochy určené pro lehkou průmyslovou výrobu, řemeslnou výrobu a výrobu obdobného charakteru, pro skladování a zemědělskou výrobu, které svým provozováním a technickým zařízením nenaruší užívání staveb a zařízení ve svém okolí a nesníží kvalitu prostředí souvisejícího území.

Hlavní využití: stavby, zařízení a areály pro lehkou průmyslovou výrobu, řemeslnou a zemědělskou výrobu; stavby, zařízení a areály pro skladování.

Přípustné využití: stavby související se stavbou hlavní; výrobní služby a drobná výroba; prodejny produktů; servisy a opravy motorových vozidel, autobazary; administrativní budovy; sociální a stravovací zařízení pro zaměstnance; oddychové a relaxační zařízení pro zaměstnance; byty majitelů a správců; ubytování zaměstnanců; dopravní infrastruktura - místní komunikace, účelové komunikace, parkovací a odstavné plochy, manipulační plochy, garáže; distribuce a prodej pohonných hmot; nezbytná technická infrastruktura a přípojky na síť technické infrastruktury; fotovoltaiické systémy na střeších a fasádách objektů; zeleň, včetně zeleně ochranné; oplocování pozemků.

Podmíněně přípustné využití: sběrný surovin, sběrné dvory a separace odpadu jen situované tak, aby svým provozováním neovlivňovaly obytnou a rekreační funkci území, případně neztížily, neomezily nebo neznemožnily funkci a využívání staveb a zařízení vybudovaných v souladu s využitím hlavním a přípustným.

Nepřípustné využití: funkční využití, stavby a zařízení pro jiné účely než je uvedeno ve využití hlavním, přípustném a podmíněně přípustném.

Podmínky prostorového uspořádání a ochrana krajinného rázu:

maximální zastavitelnost pozemků 70%; výšková hladina zástavby v obci je stabilizovaná, nová zástavba nesmí převyšovat okolní zástavbu a zvyšovat hladinu zástavby v území.

Plochy zemědělské „NZ“

Definice plochy: jedná se o ucelené plochy tvořené zemědělským půdním fondem, ornou půdou a trvalými travními porosty, dále remízky, drobnými vodními prvky, apod. Dominující funkcí je zemědělská rostlinná výroba.

Hlavní využití: zemědělská rostlinná výroba.

Přípustné využití: chov hospodářských zvířat pastevním způsobem; pastvinářské ohrazení; přístřešky pro potřeby rostlinné výroby a chov hospodářských zvířat; přístřešky pro turisty a cyklisty u značených turistických a cyklistických tras; drobné stavby sakrální (kapličky, kříže) vázané na konkrétní místa; zahrady a sady bez oplocení; stavby pro vodní hospodářství v krajině; nezbytná dopravní infrastruktura - místní komunikace, účelové komunikace, výhybny, obratiště; nezbytná technická infrastruktura a přípojky na síť technické infrastruktury; stavby společných zařízení v rámci komplexních pozemkových úprav.

Nepřípustné využití: funkční využití, stavby a zařízení pro jiné účely než je uvedeno ve využití hlavním a přípustném; oplocování pozemků (kromě objektů technického vybavení).

Podmínky prostorového uspořádání, ochrana krajinného rázu:

podmínky nejsou stanoveny.

Plochy lesní „NL“

Definice plochy: plochy zahrnují pozemky určené k plnění funkcí lesa – pozemky lesní půdy podle aktuální katastrální mapy, kde je převládající funkcí lesní hospodářství a další mimoprodukční funkce lesa, zejména rekreační, vodohospodářskou apod., je možno rozvíjet pouze omezeně.

Hlavní využití: pozemky určené k plnění funkcí lesa; lesní výroba.

Přípustné využití: chov lesní zvěře, včetně chovu v oborách, bažantnicích a zařízeních podobného typu; nezbytné stavby pro lesní a vodní hospodářství; stavby a zařízení, která jsou v zájmu ochrany přírody a krajiny; přístřešky pro turisty a cyklisty u značených turistických a cyklistických tras; drobné stavby sakrální (kapličky, kříže) vázané na konkrétní místa; stavby na vodních tocích, stavby malých vodních nádrží; nezbytná dopravní infrastruktura - místní komunikace, účelové komunikace, výhybny, obratiště; nezbytná technická infrastruktura a přípojky na síť technické infrastruktury.

Nepřípustné využití: funkční využití, stavby a zařízení pro jiné účely než je uvedeno ve využití hlavním a přípustném; zřizování oplocení s výjimkou oplocenek pro ochranu porostů, ohrazení obor a oplocení na ochranu staveb a zařízení technické infrastruktury.

Podmínky prostorového uspořádání, ochrana krajinného rázu:

podmínky nejsou stanoveny.

Plochy zeleně přírodní „ZP“

Definice plochy: plochy zahrnující území s prioritou zachování přírodního prostředí – remízky, mokřady, doprovodná zeleň vodních toků, drobná zeleň, trvalé travní porosty, vzrostlá zeleň na nelesní půdě, apod.

Hlavní využití: plochy přírodního prostředí.

Přípustné využití: stavby a zařízení, která jsou v zájmu ochrany přírody a krajiny; stavby pěších, cyklistických a účelových komunikací s povrchovou úpravou blízkou přírodě, mosty, lávky; stavby na vodních tocích, stavby malých vodních nádrží; provádění pozemkových úprav; nezbytné protierozní úpravy a odvodňování pozemků.

Podmíněně přípustné využití: nezbytná obslužná a veřejná dopravní a technická infrastruktura, nezbytné liniové stavby technické vybavenosti, stavby silnic a dalších komunikací pro vozidlovou dopravu, pokud bude prokázán veřejný zájem a nemožnost vedení mimo plochy přírodní; nezbytné stavby pro lesní a vodní hospodářství, pokud bude prokázán jejich nezbytný společenský význam a nemožnost umístění mimo plochy přírodní;

Nepřípustné využití: funkční využití, stavby a zařízení pro jiné účely než je uvedeno ve využití hlavním, přípustném a podmíněně přípustném; trvalé oplocení.

Podmínky prostorového uspořádání, ochrana krajinného rázu:

podmínky nejsou stanoveny.

Plochy občanského vybavení - sportu „OV-S“

Definice plochy: plochy zahrnují samostatné stavby a zařízení sportu a rekreace mající vyhrazené urbanistické plochy mimo areály škol a jiných zařízení občanského vybavení se sportovním vybavením.

Hlavní využití: stavby tělovýchovných zařízení (otevřená a krytá sportoviště, sportovní haly, kryté bazény, dráhy apod.); šatny, klubovny, sociální zařízení pro sportovce i návštěvníky

Přípustné využití: stavby související se stavbou hlavní; bydlení majitelů a správců; stravovací zařízení, včetně sezónního občerstvení; nezbytné stavby a zařízení pro provoz a údržbu sportovních areálů včetně dílen, skladů, garáží; veřejná prostranství; zeleň včetně mobiliáře; nezbytná dopravní infrastruktura - zejména komunikace funkčních skupin C a D, parkoviště a další související dopravní infrastruktura; nezbytná technická infrastruktura a přípojky na sítě technické infrastruktury; oplocování pozemků.

Podmíněně přípustné využití: ubytování související s využitím hlavním v ubytovacích zařízení umístěných ve stavbách tělovýchovných zařízení; maloobchodní provozovny a služby s vazbou na zařízení tělovýchovy a sportu.

Nepřípustné využití: funkční využití, stavby a zařízení pro jiné účely než je uvedeno ve využití hlavním, přípustném nebo podmíněně přípustném, zejména: velkoplošná obchodní zařízení; zahrádkové osady; chov hospodářských zvířat; stavby a zařízení pro výrobu a skladování; těžba surovin, včetně staveb a zařízení pro těžbu a zpracování surovin; servisy a opravy motorových vozidel, autobazary a vřakovišť; stavby a zařízení pro posklizňovou úpravu a skladování produktů rostlinné výroby; distribuce a prodej pohonných hmot; garáže na samostatném pozemku;

odstavování a garážování vozidel nad 3,5t; sběrné a třídící dvory a sběrný surovin; větrné elektrárny a velkoplošné fotovoltaické systémy; velkoplošné reklamní systémy; a další využití, jehož důsledky mohou snižovat kvalitu hlavního a přípustného využití, popř. jsou přímo neslučitelné s využitím hlavním, přípustným a podmíněně přípustným.

Podmínky prostorového uspořádání a ochrana krajinného rázu:

výška objektů musí respektovat výškovou hladinu okolní zástavby.

Plochy občanského vybavení – hřbitovů „OV-H“

Definice plochy: Jedná se o plochy hřbitovů a souvisejících staveb a zařízení.

Hlavní využití: areály hřbitovů; obřadní síně, stavby církevní.

Přípustné využití: stavby související se stavbou hlavní; sociální zařízení pro návštěvníky; stavby pro správu a údržbu hřbitovů; parkové úpravy zeleně, zeleň ochranná, izolační; místní komunikace funkčních skupin C a D, parkovací plochy a další stavby související s dopravní infrastrukturou; zařízení a stavby nezbytného technického vybavení, včetně přípojek na technickou infrastrukturu; oplocení areálu hřbitova.

Nepřípustné využití: funkční využití, stavby a zařízení pro jiné účely než je uvedeno ve využití hlavním, přípustném nebo podmíněně přípustném.

Podmínky prostorového uspořádání a ochrana krajinného rázu:

podmínky nejsou stanoveny.

Plochy veřejných prostranství s převahou nepevněných ploch „PN“

Definice plochy: Jedná se o plochy veřejnosti volně přístupné a veřejností využívané s převahou nepevněného povrchu nad 50 % plochy.

Hlavní využití: veřejně přístupné travnaté plochy v zastavěném území obce; zeleň na veřejných prostranstvích – včetně parků a parkových úprav.

Přípustné využití: drobné stavby a zařízení pro relaxaci obyvatel a návštěvníků; prvky drobné architektury a drobný mobiliář; nezbytná dopravní infrastruktura – chodníky, cyklostezky, apod.; nezbytná technická infrastruktura a přípojky na síť technické infrastruktury.

Nepřípustné využití: funkční využití, stavby a zařízení pro jiné účely než je uvedeno ve využití hlavním, přípustném nebo podmíněně přípustném; oplocování pozemků.

Podmínky prostorového uspořádání a ochrana krajinného rázu:

podmínky nejsou stanoveny.

Plochy veřejných prostranství s převahou zpevněných ploch „PZ“

Definice plochy: Jedná se o plochy veřejnosti volně přístupné a veřejností využívané s převahou nezpevněného povrchu do 50 % plochy.

Hlavní využití: stavby zpevněných ploch veřejných prostranství a souvisejících zařízení a činností.

Přípustné využití: dopravní infrastruktura – místní komunikace, parkovací a manipulační plochy, chodníky, cyklostezky, apod.; prvky drobné architektury a drobný mobiliář; zeleň na veřejných prostranstvích; nezbytná technická infrastruktura a přípojky na síť technické infrastruktury.

Nepřípustné využití: funkční využití, stavby a zařízení pro jiné účely než je uvedeno ve využití hlavním, přípustném nebo podmíněně přípustném; oplocování pozemků.

Podmínky prostorového uspořádání a ochrana krajinného rázu:

podmínky nejsou stanoveny.

Plochy dopravy „D“

Definice plochy: Jedná se veřejný prostor definovaný jako plochy stávající a navržené silniční sítě, včetně zastávek hromadné dopravy, výhyben a točen; plochy chodníků pro pěší a cyklistických stezek. K těmto plochám patří i veřejné parkovací a odstavné plochy, garáže a zařízení pro dopravu.

Hlavní využití: stavby pozemních komunikací a obslužných zařízení silnic; garáže, odstavné a parkovací plochy, manipulační plochy, výhybny, obratiště apod.; stavby a zařízení související s přepravou cestujících, včetně hromadné dopravy osob; čerpací stanice pohonných hmot.

Přípustné využití: stavby související se stavbou hlavní; nezbytná technická infrastruktura, včetně jejich staveb a zařízení; přípojky na síť technické infrastruktury; technická zařízení zabezpečovací a sdělovací; stavby a zařízení pro údržbu silnic; zeleň.

Nepřípustné využití: funkční využití, stavby a zařízení pro jiné účely než je uvedeno ve využití hlavním a přípustném.

Podmínky prostorového uspořádání a ochrana krajinného rázu:

podmínky nejsou stanoveny.

Plochy technické infrastruktury „TI“

Definice plochy: Jedná se o plochy staveb a zařízení technické infrastruktury (např. vodojemy, čistírny odpadních vod, rozvodny, regulační stanice apod.).

Hlavní využití: objekty, stavby a zařízení technické infrastruktury a přípojky na síť technické infrastruktury; nezbytná technická infrastruktura související s provozem hlavní specifikované technické infrastruktury.

Přípustné využití: nezbytná dopravní infrastruktura – přístupové komunikace, odstavné, parkovací

a manipulační plochy; dílny, zařízení údržby; sociální zázemí pro zaměstnance; zeleň; nezbytné stavby a úpravy na vodních tocích, přeložky vodních toků; oplocování pozemků.

Nepřípustné využití: funkční využití, stavby a zařízení pro jiné účely než je uvedeno ve využití hlavním a přípustném.

Podmínky prostorového uspořádání a ochrana krajinného rázu:

podmínky nejsou stanoveny.

Plochy výroby zemědělské „VZ“

Definice plochy: Jedná se o plochy určené pro zemědělskou výrobu a související služby.

Hlavní využití: stavby, zařízení a areály pro zemědělskou výrobu a související služby.

Přípustné využití: stavby související se stavbou hlavní; stavby pro lehkou průmyslovou výrobu, řemeslnou výrobu a výrobu obdobného charakteru; prodejny produktů; administrativní budovy; sociální a stravovací zařízení pro zaměstnance; byty majitelů a správců; ubytování zaměstnanců; oddychové a relaxační zařízení pro zaměstnance; dopravní infrastruktura - místní komunikace, účelové komunikace, parkovací a odstavné plochy, manipulační plochy, garáže; nezbytná technická infrastruktura a přípojky na síť technické infrastruktury; fotovoltaické systémy na střechách a fasádách objektů; nezbytné stavby a úpravy na vodních tocích, přeložky vodních toků; zeleň, včetně zeleně ochranné; oplocování pozemků.

Podmíněně přípustné využití: skladování jen v nutném rozsahu souvisejícím s hlavním a přípustným využitím

Nepřípustné využití: funkční využití, stavby a zařízení pro jiné účely než je uvedeno ve využití hlavním, přípustném a podmíněně přípustném.

Podmínky prostorového uspořádání a ochrana krajinného rázu:

maximální zastavitelnost pozemků 70%; výšková hladina zástavby v obci je stabilizovaná, nová zástavba nesmí převyšovat okolní zástavbu a zvyšovat hladinu zástavby v území.

Plochy zeleně – sadů a zahrad v zastavěném území „ZS“

Definice plochy: Plochy zahrad a sadů v zastavěném území.

Hlavní využití: sady, zahrady, travnaté plochy.

Přípustné využití: malé hospodářské budovy; stavby pro uskladnění náradí a zemědělských výpěstků; nezbytná dopravní infrastruktura; nezbytná technická infrastruktura a přípojky na síť technické infrastruktury.

Podmíněně přípustné využití: bydlení v rodinných domech - jen za předpokladu prokázání technických, provozních a obslužných předpokladů pro umístění objektu a jeho celoroční provoz; oplocování pozemků v plochách mimo prvky ÚSES.

Nepřípustné využití: funkční využití, stavby a zařízení pro jiné účely než je uvedeno ve využití přípustném.

Podmínky prostorového uspořádání, ochrana krajinného rázu:

maximální zastavitelnost pozemků: u staveb pro bydlení 40 %; u zahrad a rekreačních staveb 25 %; výšková hladina zástavby v obci je stabilizovaná, nová zástavba nesmí převyšovat okolní zástavbu a zvyšovat hladinu zástavby v území

Plochy zeleně - sadů a zahrad ve volné krajině „ZN“

Definice plochy: plochy užitkových zahrad a sadů v nezastavěném území

Hlavní využití: sady, užitkové zahrady.

Přípustné využití: stavby pro uskladnění nářadí a zemědělských výpěstků; nezbytná dopravní infrastruktura; nezbytná technická infrastruktura a přípojky na sítě technické infrastruktury.

Podmíněně přípustné využití: oplocování pozemků v plochách mimo prvky ÚSES – pouze oplocování a pastvinářské ohrazení s vysokou průchodností pro drobné živočichy.

Nepřípustné využití: funkční využití, stavby a zařízení pro jiné účely než je uvedeno ve využití přípustném.

Podmínky prostorového uspořádání, ochrana krajinného rázu:

podmínky nejsou stanoveny.

Plochy vodních toků a vodních nádrží „VV“

Definice plochy: Jedná se o plochy vodních toků a vodních ploch v řešeném území, včetně souvisejících vodních staveb.

Hlavní využití: plochy vodních toků a vodních ploch; stavby související s vodním dílem (hráze apod.); stavby nezbytné pro vodní hospodářství a stavby související s vodním hospodářstvím, (např. vyústění odvodňovacích staveb, jímání zavlažovacích systémů, vyústění kanalizací apod.).

Přípustné využití: stavby související s údržbou vodních nádrží a toků; stavby mostů a lávek; výsadba břehové zeleně; malé vodní elektrárny; nezbytná dopravní infrastruktura - obslužná a veřejná; nezbytná technická infrastruktura a přípojky na sítě technické infrastruktury.

Nepřípustné využití: funkční využití, stavby a zařízení pro jiné účely než je uvedeno ve využití hlavním a přípustném, včetně: zatrubňování vodních toků s výjimkou odlehčovacích kanálů v místě původních toků; staveb a zařízení vytvářejících překážky pro průchod vody územím; jakýchkoliv forem oplocování.

Podmínky prostorového uspořádání, ochrana krajinného rázu:

podmínky nejsou stanoveny.

Plochy přírodní „ÚSES“

Definice plochy: Do těchto ploch jsou zahrnuty plochy územního systému ekologické stability, pro které jsou stanoveny specifické zprůsněné podmínky využívání území.

Hlavní využití: prvky územního systému ekologické stability (biocentra, biokoridory).

Přípustné využití: na zemědělské půdě: mimoprodukční funkce - zalesnění, zatravnění; na lesní půdě: mimoprodukční funkce s preferováním podrobného hospodaření a původních druhů dřevin; stavby a zařízení, která jsou v zájmu ochrany přírody a krajiny; stavby pěších, cyklistických a účelových komunikací s povrchovou úpravou blízkou přírodě, mosty, lávky; stavby na vodních tocích, stavby malých vodních nádrží; nezbytná obslužná a veřejná dopravní a technická infrastruktura, nezbytné liniové stavby technické vybavenosti, stavby silnic a dalších komunikací pro vozidlovou dopravu - křížení ve směru kolmém na biokoridor (tyto stavby budou povoleny pouze tehdy, bude-li prokázán veřejný zájem a nemožnost vedení mimo plochy přírodní - ÚSES); nezbytné stavby pro lesní a vodní hospodářství (tyto stavby budou povoleny pouze tehdy, bude-li prokázán jejich nezbytný společenský význam a nemožnost umístění mimo plochy přírodní - ÚSES); provádění pozemkových úprav (jen bude-li prokázán veřejný zájem a nemožnost provedení mimo plochy přírodní - ÚSES); odvodňování pozemků (bude-li prokázán jejich nezbytný společenský význam).

Nepřípustné využití: funkční využití, stavby a zařízení pro jiné účely, než je uvedeno ve využití hlavním

a přípustném; zvyšování kapacity a ploch stávajících staveb zahrnutých do ploch ÚSES, kromě staveb v zájmu ochrany přírody a krajiny; změny kultur s vyšším stupněm ekologické stability na kultury s nižším stupněm ekologické stability; oplocení.

Podmínky prostorového uspořádání, ochrana krajinného rázu:

podmínky nejsou stanoveny.

Plochy lesní – lesy zvláštního určení rekreační „NL“

Definice plochy: Plochy zahrnují pozemky určené k plnění funkcí lesa – pozemky lesní půdy podle aktuální katastrální mapy, kde je převládající funkcí lesní hospodářství a funkce rekreační.

Hlavní využití: rekreace a aktivní odpočinek v přírodním prostředí lesa; lesní výroba.

Přípustné využití: chov lesní zvěře; nezbytné stavby pro lesní a vodní hospodářství; stavby a zařízení, která jsou v zájmu ochrany přírody a krajiny; přístřešky pro turisty a cyklisty u značených turistických a cyklistických tras, včetně drobných staveb a příslušenství pro rekreaci a aktivní odpočinek; drobné stavby sakrální (kapličky, kříže) vázané na konkrétní místa; stavby na vodních tocích, stavby malých vodních nádrží; nezbytná dopravní infrastruktura - místní komunikace, účelové komunikace výhybny, obratiště; nezbytná technická infrastruktura a přípojky na síť technické infrastruktury.

Nepřípustné využití funkční využití, stavby a zařízení pro jiné účely než je uvedeno ve využití hlavním a přípustném; zřizování oplocení s výjimkou oplocenek pro ochranu porostů, ohrazení obor

a oplocení na ochranu staveb a zařízení technické infrastruktury.

Podmínky prostorového uspořádání, ochrana krajinného rázu:

podmínky nejsou stanoveny.

Plochy ostatní „OP“

Definice plochy: Plochy nezahrnuté do jiných definovaných ploch s rozdílným způsobem využití.

Hlavní využití: není stanoveno

Přípustné využití: plochy zeleně podél komunikací a plochy ochranné zeleně jinde nezařazené; pěší stezky, apod.; plochy dopravní infrastruktury a souvisejících zařízení jinde nezařazené; nezbytná technická infrastruktura a přípojky na sítě technické infrastruktury a související zařízení jinde nezařazené.

Nepřípustné využití: funkční využití, stavby a zařízení pro jiné účely než je uvedeno ve využití přípustném;

Podmínky prostorového uspořádání, ochrana krajinného rázu:

podmínky nejsou stanoveny.

- b) Regulační plán v obci není, seznam dotčených orgánů viz níže, podmínky vydání územního rozhodnutí viz níže

Seznam dotčených orgánů:

- orgánem vykonávající státní správu v oblasti nakládání s odpady podle § 79 odst. 4 písm. b) zákona č. 185/2001 Sb., o odpadech a o změně některých dalších zákonů, ve znění pozdějších předpisů (Magistrát města Havířova, odbor životního prostředí),
- orgánem ochrany ovzduší podle § 11 odst. 3 zákona č. 201/2012 Sb., o ochraně ovzduší a souvisejících předpisů (Magistrát města Havířova, odbor životního prostředí),
- orgánem ochrany přírody a krajiny, příslušným podle ust. § 77 odst. 1 písm. j.) zák. č. 114/1992 Sb., o ochraně přírody a krajiny, ve znění pozdějších předpisů (Magistrát města Havířova, odbor životního prostředí)
- orgánem o ochraně zemědělského půdního fondu ve znění pozdějších předpisů podle § 5 odst. 3 zák. č. 334/1992 Sb., o ochraně zemědělského půdního fondu, ve znění pozdějších změn a předpisů (Magistrát města Havířova, odbor životního prostředí)
- orgánem státní správy lesů příslušného podle dle § 61 odst. 1 zákona č. 128/2000 Sb., o obcích ve znění pozdějších předpisů a podle § 47 odst. 1 písm. a) a § 48 odst. 2 písm. c) zákona č. 289/1995 Sb., o lesích a o změně a doplnění některých zákonů (Magistrát města Havířova, odbor životního prostředí)
- orgánem státní památkové péče podle § 29 odst. 2 písm. d) zák. č. 20/1987 Sb., o státní památkové péči, ve znění pozdějších změn a doplnění (Magistrát města Havířova, odbor stavební a silniční správní úřad)
- silničním správním úřadem podle § 40 odst. 4) a 5) zák. č. 13/1997 Sb., o pozemních komunikacích a podle § 77 odst. c) a § 124 odst. 5 písm. m) zák. č. 361/2000 Sb., o provozu na pozemních komunikacích ve znění pozdějších předpisů doplnění (Magistrát města Havířova, odbor stavební a silniční správní úřad),
- orgán územního plánování podle § 6 odst. 1 písm. e) zák. č. 183/2006 Sb., o územním plánování a stavebním řádu (stavební zákon) tj. Magistrát města Havířova, odbor územního rozvoje
- vodoprávní úřad podle § 104 odst. 9 zák. č. 254/2001 Sb., o vodách a o změně některých zákonů (vodní zákon) (Magistrát města Havířova, odbor životního prostředí)
- orgánem ochrany přírody a krajiny příslušný podle § 76 odst. 1 zák. č. 114/1992 Sb., o ochraně přírody a krajiny, ve znění pozdějších předpisů (Obecní úřad Těrlicko, životní prostředí a odpadové hospodářství)
- silničním správním úřadem ve vztahu k zák. č. 13/1997 Sb., o pozemních komunikacích ve znění pozdějších předpisů podle ustanovení § 40 odst. 5 písm. c) (Obecní úřad Těrlicko, stavební řízení a silniční správní agenda)

- orgánem státní správy na úseku ochrany veřejného zdraví podle zák. č. 258/2000 Sb., o ochraně veřejného zdraví a o změně některých souvisejících zákonů, ve znění pozdějších předpisů (Krajská hygienická stanice Moravskoslezského kraje se sídlem v Ostravě).
- orgánem státní správy ve věcech bezpečnosti a plynulosti na pozemních komunikacích podle zák. č. 13/1997 Sb., o pozemních komunikacích ve znění pozdějších předpisů (Policie české republiky, krajské ředitelství MSK, územní odbor Karviná)
- orgánem státní správy na úseku požární ochrany podle zák. č. 133/1985 Sb., o požární ochraně ve znění pozdějších předpisů (Hasičský záchranný sbor Moravskoslezského kraje, územní odbor Karviná)

Podmínky vydání územního rozhodnutí:

Formuláře pro žádost o územní rozhodnutí či stavební povolení jsou dostupné na internetových stránkách obce Těrlicko tj. <http://terlicko.cz/>

K žádostem o územní rozhodnutí a stavební povolení jsou nezbytné níže uvedené podklady a doklady:

- 2 x paré projektové dokumentace (rozhodnutí) podle vyhl. č. 499/2006 Sb., o dokumentaci staveb v platném znění

Stanoviska správců a vlastníků veřejné technické a dopravní infrastruktury – stanovisko k existenci jejich sítí a vedení

(dokládají se vždy)

- SmVaK Ostrava, a.s.,
- CETIN, a.s.,
- Gridservices, s.r.o.,
- ČEZ Distribuce, a.s.,
- ČEZ ICT Services, a.s.,

Stanoviska a rozhodnutí správních orgánů viz výše.

Stanoviska správců a vlastníků veřejné technické a dopravní infrastruktury

Jedná se o stanoviska k projektovým dokumentacím všech stavebních objektů obsažených ve stavebním záměru (tj. včetně přípojek, zpevněných ploch, jímek apod.)

- SmVaK Ostrava, a.s.,
- CETIN, a.s.,
- Gridservices, s.r.o.,
- ČEZ Distribuce, a.s.,
- ČEZ ICT Services, a.s.,
- Alcom System, s.r.o., vyjádření poskytuje společnost Fine Technology Outsource, s.r.o. (www.vyjadeni.net)
- stanovisko v ochranném pásmu či souhlas s činností v ochranném pásmu ČEZ Distribuce, a.s., - dokládá se v případě, že stavební záměr bude prováděn v ochranném pásmu energetického vedení ČEZ Distribuce, a.s.,
- Správa silnic Moravskoslezského kraje, středisko Karviná (dokládá se v případě, že stavební záměr kříží silnici II. a III. třídy),
- Ředitelství silnic a dálnic, správa Ostrava (dokládá se v případě, že stavební záměr kříží silnici I. třídy),
- Obec Těrlicko, agenda místního hospodářství a dopravy (stanovisko k překopům apod.)
- souhlas vlastníka vodovodu, kanalizace plynovodu s připojením přípojky (dokládá se v případě, že vlastníky vodovodů, kanalizací a plynových vedení nejsou jejich správci tj. SmVaK Ostrava, a.s., RWE Distribuční služby, s.r.o., apod.)

Majetkoprávní doklady a ostatní podklady

- **Smlouvy o právu provést stavbu** ke stavbám na pozemcích, které nejsou ve vlastnictví žadatele
- Souhlas vlastníka vodovodu, kanalizace plynovodu s připojením

(dokládá se v případě, že vlastníky vodovodů, kanalizací a plynových vedení nejsou jejich správci)

- Rozhodnutí o povolení křížení s místní komunikací (p. Nováková, OÚ Těrlicko)
- Souhlas křížení s účelovou komunikací od vlastníka a správce účelové komunikace (dle situace stavebního záměru)
- Souhlas křížení s účelovou komunikací ve vlastnictví obce Těrlicko (p. Nováková, OÚ Těrlicko)
- Plánovací smlouva ČEZ Distribuce, a.s. k připojení k distribuční soustavě či jiné stanovisko k připojení distribuční soustavě či smlouva o připojení k distribuční soustavě
- Stanovisko Lesy ČR, s.p., lesní správa Ostrava (sídlo: Těšínská 993, Šenov u Ostravy, 739 34) – stanovisko se dokládá v případě, že stavební záměr je v 50 m hranici od okraje lesního pozemku ve správce Lesy ČR, s.p.,
- Stanovisko správce či vlastníka lesního pozemku – stanovisko se dokládá v případě, že stavební záměr je v 50 m hranici od okraje lesního pozemku, který není ve správě Lesy ČR, s.p.,

Ostatní upozornění pro zpracovatele dokumentací:

Veškeré dokumentace zpracované podle vyhl. č. 499/2006 Sb., o dokumentaci staveb v platném znění musí být vypracované osobou s příslušnou autorizací podle zák. č. 360/1992 Sb., o výkonu povolání autorizovaných architektů a o výkonu povolání autorizovaných inženýrů a techniků činných ve výstavbě, ve znění pozdějších předpisů

- c) Vzhledem že předmětný stavební záměr je stavbou vodního díla podle § 55 vodního zákona, nelze na něj vydat územní souhlas.

Poučení:

Poskytnutá územně plánovací informace platí 1 rok ode dne jejího vydání, pokud v této lhůtě orgán, který ji vydal, žadateli nesdělí, že došlo ke změně podmínek, za kterých byla vydána, zejména na základě provedení aktualizace příslušných územně analytických podkladů, schválení zprávy o uplatňování zásad územního rozvoje a zprávy o uplatňování územního plánu.

"otisk úředního razítka"

Ing. Jan Pazdziora" *elektronicky podepsáno* "
stavební úřad

Rozdělovník:

Obdrží žadatel a současně účastník řízení (dodejky)

AWT Rekultivace a.s., IDDS: pk86uwp

sídlo: Dělnická č.p. 41/884, Havířov – Prostřední Suchá,



Obecní úřad Těrlicko

Májová 474/16, Těrlicko - Horní Těrlicko 735 42

IČ: 00297 666

DIČ: CZ00297 666

Životní prostředí a odpadové hospodářství

Váš dopis zn.:

Ze dne:

Čj.: 493/2018/OTER/ŽpOh-2

Spis. zn.: ŽpOh/2018/013

Vyřizuje: Ing. Michaela Sýkorová

Telefon: 596 423 170

E-mail: michaela.sykorova@terlicko.cz

Datum: 21.2.2018

Obec Těrlicko

Zastoupena:

Ing. Jana Kalužíková

AWT Rekultivace, a.s.

Koordinované stanovisko k územnímu řízení a ke stavebnímu povolení

Dne 23.1.2018 obdržel Obecní úřad v Těrlicku, který je příslušný podle ustanovení § 61 odst. 1 zákona č. 128/2000 Sb., o obcích ve znění pozdějších předpisů, (dále jen „obecní zřízení“), podle § 149 odst. 1 zákona č. 500/2004 Sb., správní řád ve znění pozdějších předpisů a jako koordinátor stanovisek zahrnujících požadavky na ochranu všech dotčených veřejných zájmů, které hájí podle ustanovení § 4 odst. 6 zákona č. 183/2006 Sb., o územním plánování a stavebním řádu ve znění pozdějších předpisů, (dále jen „stavební zákon“), Vaši žádost o koordinované stanovisko k níže uvedenému záměru stavby:

Název stavby: Výstavba kanalizace Těrlicko - Hradiště
Pozemek parc. č.:
Katastrální území: Hradiště pod Babí horou
Stavebník: Obec Těrlicko
Předložená dokumentace: DÚR

Předmětem dokumentace je stavba hlavní návrh gravitační kanalizační stoky PP DN 300 a větví PP DN 250 a vedlejší stavby: ochranné pásmo kanalizace 1,5m od vnějšího líce stěny potrubí, přípojky (veřejná část). Stavba slouží k odkanalizování rodinných domů, rekreačních objektů a staveb občanské vybavenosti v obci Těrlicko v části Hradiště pod Babí Horou, tj. odvedení splaškových odpadních vod ze stávajících nemovitostí, včetně výhledové zástavby RD, v zájmové lokalitě do nové kanalizační sítě a dále pak do stávající veřejné splaškové kanalizace v jižní části obce.

Komunikace ve správě obce:

místní komunikace ulice Z kopce k. ú. Hradiště pod Babí horou, pozemek parc. č.: 441/1, (viz soupiska majetků PD)

místní komunikace ulice Pod lipou k. ú. Hradiště pod Babí horou, pozemek parc. č.: 353, (viz soupiska majetků PD)

místní komunikace ulice Hlavní k. ú. Hradiště pod Babí horou, pozemek parc. č.: 1121/1, (viz soupiska majetků PD)

místní komunikace ulice Polní k. ú. Hradiště pod Babí horou, pozemek parc. č.: 21, 154/1, 222/1, 1077/1, (viz soupiska majetků PD)

místní komunikace ulice K Dolině k. ú. Hradiště pod Babí horou, pozemek parc. č.: 1315/1, (viz soupiska majetků PD)

místní komunikace ulice Boční k. ú. Hradiště pod Babí horou, pozemek parc. č.: 302, 305, 312, 313, 335/1, 335/2

místní komunikace ulice Hasičská k. ú. Hradiště pod Babí horou, pozemek parc. č.: 220/1, 221, 222/6, 231, 232, 247/1, 247/7, 1082/1, 1085/5, 1099 (viz soupiska majetků PD)

místní komunikace ulice Dvorní k. ú. Hradiště pod Babí horou, pozemek parc. č.: 13/1, 13/2, 13/3, 177, 222/1, 222/4, 222/5, 222/6 (viz soupiska majetků PD)

místní komunikace ulice Vinohradská k. ú. Hradiště pod Babí horou, pozemek parc. č.: 154/1 (viz soupiska majetků PD)

Navrhované délky jednotlivých stok:

stoka „A“ DN 300 3 695 m, stoka „A-1“ DN 250 139 m, stoka „A-1a“ DN 250 18 m, stoka „A-2“ DN 250 198 m, stoka „A-2a“ DN 250 81 m, stoka „A-3“ DN 250 112 m, stoka „A-4“ DN 250 151 m, stoka „A-4a“ DN 250 110 m, stoka „A-4b“ DN 250 90 m, stoka „A-5“ DN 250 46 m, stoka „A-6“ DN 250 166 m, stoka „A-6a“ DN 250 65 m, stoka „A-7“ DN 250 83 m, stoka „A-8“ DN 250 298 m, Stoka „A-9“ DN 250 420 m, stoka „A-9a“ DN 250 177 m, stoka „A-10“ DN 250 149 m, Stoka „A-11“ DN 250 196 m, stoka „A-12“ DN 250 269 m, stoka „A-13“ DN 250 93 m, stoka „A-14“ DN 250 77 m, Stoka „A-15“ DN 250 87 m, stoka „A-16“ DN 250 267 m, stoka „A-16a“ DN 250 63 m.

Kanalizace bude napojena do nově vybudované plastové kanalizační šachty DN 1000 osazené na stávající kanalizaci DN 300 PVC ve správě SmVaK Ostrava a.s. středisko Havířov na pozemku parc. č. 1723, k. ú. Hradiště pod Babí horou.

K předloženému záměru zaujímají dotčené a jiné orgány Obecního úřadu v Těrlicku následující stanoviska:

1. Orgán ochrany přírody a krajiny, příslušný podle § 76 odst. 1 zákona č. 114/1992 Sb., o ochraně přírody a krajiny ve znění pozdějších předpisů:

Na výše uvedených pozemcích bylo provedeno místní šetření a bylo zjištěno, že se zde nevyskytují dřeviny, které budou podléhat vydání závazného stanoviska ke kácení dřevin pro účely stavebního záměru.

Vyřizuje: Ing. Michaela Sýkorová

Životní prostředí a odpadové hospodářství

2. Ve vztahu k zákonu č. 13/1997 Sb., o pozemních komunikacích, ve znění pozdějších předpisů podle ustanovení § 40 odst. 5. písm. c):

Po vyhodnocení předmětného záměru na základě doložených dokladů a podkladů žadatelem, správní orgán podle ustanovení § 40 odst. 5 písm. c) zák. č. 13/1997 Sb., o pozemních komunikacích, ve znění pozdějších předpisů dospěl k závěru, že předmětným záměrem budou dotčeny zájmy chráněné zákonem č. 13/1997 Sb., o pozemních komunikacích, ve znění pozdějších předpisů.

Žadatel je povinen podat žádost o zvláštní užívání komunikací – **výkop a protlak (překop)** ve zpevněné části komunikace, s doložením příslušných dokladů a podkladů vyžadovanýchmi zvláštními právními předpisy (*přesné určení místa účelu a doby zvl. užívání, odpovědná osoba – jméno, datum narození, telefon a adresa, vliv na bezpečnost a plynulost silniční dopravy, souhlas vlastníků pozemku*) podle § 40 odst. 5 vyhlášky 104/1997 Sb. a podle § 25 odst. 6 písm. d) zák. č. 13/1997 Sb.

Žadatel je povinen v případě nutnosti omezení průjezdu z důvodu stavebních prací v komunikaci podat žádost o **uzavírce (objížďce)** s doložením příslušných dokladů a podkladů vyžadovanýchmi zvláštními právními předpisy (*přesné určení uzavírky, dobu trvání, důvod uzavírky, návrh objížďné trasy, odpovědná osoba – jméno, datum narození, telefon a adresa,*

stanovení dopravního značení) podle § 39 odst. 2 vyhlášky 104/1997 Sb. a podle § 24 zák. č. 13/1997 Sb.

Vyřizuje: Ing. Hana Nováková
Místní hospodářství a doprava

Ostatní stanoviska Obce Těrlicko:

1. Ve vztahu k majetku Obce Těrlicko podle ustanovení § 38 odst. 1 a 2 zákona č. 128/2000 Sb., o obcích, ve znění pozdějších předpisů:

Po vyhodnocení předmětného záměru na základě doložených dokladů a podkladů žadatelem budou výše uvedenou stavbou dotčeny pozemky parc. č. 508/4, 441/1, 353, 222/7, 222/6, 222/1, 185/2, 21, 26, 32, 33/1, 154/1, 444/1, 353, 1121/1, 1077/1, 335/2, 335/1, 1082/1, 220/1, 221, 651/6, 185/2, 13/3, 13/1, 39, 28/5 v k.ú. Hradiště pod Babí horou ve vlastnictví Obce Těrlicko.

Jelikož žadatelem a stavebníkem je Obec Těrlicko, není nutno vydávat souhlas podle ustanovení § 184a zákona č. 183/2006 Sb., a není nutno uzavírat Smlouvu o budoucí smlouvě o zřízení služebnosti inženýrské sítě pro výše uvedený záměr na pozemcích ve vlastnictví obce.

Vyřizuje: Jana Kubalová
Majetko-právní agenda

2. Ve vztahu k majetku Obce Těrlicko jako vlastníka a správce sítě technické infrastruktury podle ustanovení § 38 odst. 1 a 2 zákona č. 128/2000 Sb., o obcích, ve znění pozdějších předpisů:

Po vyhodnocení předmětného záměru na základě doložených dokladů a podkladů žadatelem, nebudou výše uvedenou stavbou dotčeny sítě technické infrastruktury (kanalizační řád splaškové kanalizace) ve vlastnictví a správě Obce Těrlicko.

Dojde k dotčení vodovodních řadů na:

ul. Na Paloučku (pozemky parc. č. 220/1, 1721/1, 1721/4, 651/6, 651/27, 651/28, 651/29, 651/30, vše k. ú. Hradiště pod Babí horou),

ul. Dvorní (pozemky parc. č. 222/3, 222/1, 222/4, 222/2, 177, 222/5, 222/6, vše k. ú. Hradiště pod Babí horou) v majetku Obce Těrlicko a provozování SmVaK Ostrava, a. s.

Upozorňuji na vedení a světla veřejného osvětlení v majetku a provozování Obce Těrlicko, kolem komunikací, na podpěrných sloupech v majetku ČEZ Distribuce, a.s. nebo Obce Těrlicko.

Vyřizuje: Ing. Michaela Sýkorová
Životní prostředí a odpadové hospodářství

3. Ve vztahu k majetku Obce Těrlicko jako vlastníka a správce pozemní komunikace podle ustanovení § 38 odst. 1 a 2 zákona č. 128/2000 Sb., o obcích, ve znění pozdějších předpisů a ve vztahu k zákonu č. 13/1997 Sb., o pozemních komunikacích ve znění pozdějších předpisů:

Po vyhodnocení předmětného záměru na základě doložených dokladů a podkladů žadatelem, budou výše uvedenou stavbou dotčeny pozemní komunikace ve vlastnictví a správě Obce Těrlicko.

Žadatel je povinen požádat o **souhlas se zvláštním užíváním** – výkop a protlak (překop) na pozemcích, na kterých se nachází pozemní komunikace ve vlastnictví Obce Těrlicko.

Žadatel je povinen požádat o **souhlas vlastníka komunikace**, která by musela být uzavřena (a vlastníka komunikace, po níž má být objížďka vedena) v důsledku stavebních prací při stavbě vodovodního řádu.

Vyřizuje: Ing. Hana Nováková
Místní hospodářství a doprava

Poučení:

Toto sdělení **nenahrazuje** rozhodnutí, povolení, vyjádření, souhlas, posouzení, popřípadě jiné opatření stavebního úřadu a dotčeného orgánu státní správy vyžadované zvláštním předpisem. Rovněž toto stanovisko neopravňuje k zahájení předmětného záměru.

„otisk razítka“

Ing. Michaela Sýkorová, elektronicky podepsáno
Životní prostředí a odpadové hospodářství

Příloha:

- situace předmětného záměru

Doručí se:

Obec Těrlicko, Májová 474/16, Těrlicko – Horní Těrlicko 735 42

Zastoupen:

Ing. Jana Kalužíková, AWT Rekultivace, a.s., Dělnická 41/884, Havířov – Prostřední Suchá 735 64

Michaela Sýkorová

Digitálně podepsal Michaela

Sýkorová

Datum: 2018.05.15 14:38:45 +02'00'

MAGISTRÁT MĚSTA HAVÍŘOVA, Svornosti 86/2, 736 01 Havířov-Město

VÁŠ DOPIS Č. j.:

ZE DNE: 19. 01. 2018
NAŠE Č. j.: MMH/8427/2018
NAŠE Sp. zn.: S/OŽP/8427/2018/Ks
POČET LISTŮ DOPISU: 6

VYŘIZUJE: Ing. Šárka Kotasová
TEL.: 596 803 121
FAX: 596 803 350
E-MAIL: kotasova.sarka@havirov-city.cz

DATUM: 12. 03. 2018

Magistrát města Havířova, odbor životního prostředí, (dále jen „správní orgán“) příslušný k výkonu státní správy v přenesené působnosti dle ust. § 139 odst. 1 zákona č. 128/2000 Sb., o obcích (obecní zřízení) ve znění pozdějších předpisů, v souladu s ust. § 136 odst. 1 písm. b) a § 149 odst. 1 zákona č. 500/2004 Sb., správní řád, ve znění pozdějších předpisů (dále jen „správní řád“) a ust. § 4 odst. 7 zákona č. 183/2006 Sb., o územním plánování a stavebním řádu, ve znění pozdějších předpisů (dále jen „stavební zákon“), vydává na žádost žadatelem doručenou dne 23. 01. 2018, k umístění a provedení stavby:

k záměru: VÝSTAVBA KANALIZACE TĚRLICKO - HRADIŠTĚ
na pozemku parcelní číslo:

Stoka „A“: 1723, 508/4, 508/3, 505/1, 1402/5, 1402/1, 1397, 441/1, 416/1, 418, 417/1, 414, 409, 410, 424/5, 424/2, 406, 404, 399, 398, 393/1, 393/2, 388, 387, 381/1, 384, 358, 357/3, 353, 300/1, 342/1, 338/1, 339, 312, 311/1, 309, 310, 319, 222/7, 222/8, 225/2, 225/1, 224/1, 239/2, 239/1, 232, 222/6, 200, 222/5, 222/1, 177, 185/2, 222/4, 21, 26, 31, 32, 35/2, 50, 33/1, 52, 125, 54/1, 63/1, 64/2, 61/1, 60/1, 60/2, 60/3, 61/3, 1720/1, 714, 717/1, 1720/16, 1720/15, 1720/13, 1720/12, 1720/11, 1720/2, 1720/10, 91/8, 91/10, 1719/16, 1719/1, 1719/18, 1719/19, 91/6, 95, 1719/5, 1719/6, 1719/7, 1719/9, 154/1, 154/4

Stoka „A-1“: 441/1, 441/2, 1721/20, 1721/1, 468/1, 472, 475

Stoka „A-1a“: 468/1, 467/1, 467/2, 465

Stoka „A-2“: 384, 1721/14, 1721/1, 1721/11, 452/2, 453/4, 453/1, 455/1, 456, 458/2, 459, 460, 461

Stoka „A-2a“: 452/2, 452/1, 449, 450, 447

Stoka „A-3“: 353, 300/1

Stoka „A-4“: 358, 353, 281, 280, 264, 270/4, 277/1, 1121/1, 1077/1

Stoka „A-5“: 300/1, 342/1

Stoka „A-6“: 339, 313, 335/2, 335/1, 1721/1

Stoka „A-6a“: 335/1, 320/2, 320/3, 320/4

Stoka „A-7“: 339, 296, 302, 305

Stoka „A-8“: 239/1, 232, 231, 247/7, 247/1, 1082/1, 1085/5, 1099

Stoka „A-9“: 224/1, 222/6, 220/1, 221, 1721/1, 1721/4, 651/6

Stoka „A-9a“: 651/6

Stoka „A-10“: 222/6, 204, 213, 212/1, 206/3, 206/2, 206/1, 207

Stoka „A-11“: 185/2, 13/3, 13/1

Stoka „A-12“: 222/1, 154/1

Stoka „A-13“: 32, 39, 28/5

Stoka „A-14“: 33/1, 50, 51, 47, 49

Stoka „A-15“: 52, 51, 1720/18, 1720/1

Stoka „A-16“: 63/1, 54/1, 54/3, 63/2, 64/1, 68/3, 69, 80

IČO: 00297488
DIČ: CZ00297488

Tel.: 596 803 111
Fax: 596 803 350

E-mail: posta@havirov-city.cz
ID datové schránky: 7zbb6tn

Stoka „A-16a“: 69, 80, 81, 79

Přípojky: 414, 409, 393/1, 180, 182/2, 182/1, 15/2, 15/1, 174, 173, 23, 60/2, 86, 90, 750, 745/1, 749, 1044, 1052/13, 720, 721, 1720/14, 724, 740/1, 734, 740/2, 741/1, 744, 743, 465, 416/1, 1117, 1107, 1109, 1105, 1077/3, 1103/4, 268, 256/1, 256/2, 1125, 340/1, 320/7, 338/2, 330, 333, 332/1, 323, 304, 218, 195, 13/2, 4/3, 158/1, 139, 132/2, 1079/3, 1079/5, 43, 44, 707, 72, 77

v katastrálním území: Hradiště pod Babí horou

stavebník: Obec Těrlicko, IČ: 00297666, se sídlem Májová 474/16, 735 42 Těrlicko – Horní Těrlicko, kterou zastupuje AWT Rekultivace a.s., IČ: 47676175, se sídlem Dělnická 884/41, 735 64 Havířov – Prostřední Bludovice

předložená dokumentace: dokumentace pro společné povolení DUR/DSP bez autorizačního razítka z 12/2017, zpracoval: Ing. Jana Kalužíková, AWT Rekultivace a.s.

kteřá řeší stavbu hlavní gravitační kanalizační stoky PP DN 300 a větví PP DN 250 a vedlejší stavby: ochranné pásmo kanalizace 1,5 m od vnějšího líce stěny potrubí, přípojky (veřejná část). Stavba slouží k odkanalizování rodinných domů, rekreačních objektů a staveb občanské vybavenosti v obci Těrlicko v části Hradiště pod Babí horou, tj. odvedení splaškových odpadních vod ze stávajících nemovitostí, včetně výhledové zástavby RD, v zájmové lokalitě do nové kanalizační sítě a dále pak do stávající veřejné splaškové kanalizace v jižní části obce. Splaškové vody jsou v současné době odváděny do bezodtokových jímek a trativodů u jednotlivých RD.

Členění stavby na objekty a technická a technologická zařízení:

SO 01 Gravitační stoka 8050 m

SO 02 Přípojky (veřejná část) 615 m.

K předloženému záměru zaujímají dotčené orgány Magistrátu města Havířova na ochranu všech veřejných zájmů **toto**

koordinované závazné stanovisko:

Orgán ochrany přírody a krajiny podle ust. § 75 odst. 1 písm. c) zákona č. 114/1992 Sb., o ochraně přírody a krajiny, ve znění pozdějších předpisů:

příslušný podle ust. § 77 odst. 4 citovaného zákona č. 114/1992 Sb. vydává podle ust. § 65 a § 90 odst. 15 citovaného zákona č. 114/1992 Sb. a podle § 149 odst. 1 zákona č. 500/2004 Sb., správní řád, ve znění pozdějších předpisů,

souhlasné závazné stanovisko s **následující podmínkou:**

Investor stavby požádá příslušný orgán ochrany přírody a krajiny, kterým je dle ust. § 76 odst. 1 písm. a) citovaného zákona č. 114/1992 Sb. Obecní úřad Těrlicko, o vydání povolení ke kácení dřevin rostoucích mimo les dle ust. § 8 odst. 6 téhož zákona.

Odůvodnění

Po vyhodnocení předmětného stavebního záměru, „Výstavba kanalizace na příslušných pozemcích v k.ú. Hradiště pod Babí horou“, dospěl správní orgán k závěru, že jeho realizace nepovede ke snížení nebo změně krajinného rázu, jeho harmonických měřítek a vztahů v krajině, neboť se jedná o podzemní stavební objekt. Zvláště chráněná území ani registrované významné krajinné prvky se v zájmové oblasti nevyskytují. Pro případné ovlivnění významných krajinných prvků dle ust. § 3 odst. 1 písm. b) citovaného zákona č. 114/1992 Sb. vydal příslušný orgán ochrany přírody a krajiny závazné stanovisko.

Po vyhodnocení předložené projektové dokumentace dospěl správní orgán rovněž k závěru, že jeho

realizace je podmíněna kácením dřevin rostoucích mimo les, proto vydal podmínku pro kácení těchto dřevin.

Poučení

Závazné stanovisko není dle § 149 odst. 1 správního řádu samostatným rozhodnutím ve správním řízení a jeho obsah je závazný pro výrokovou část rozhodnutí příslušného správního orgánu.

Orgán ochrany přírody a krajiny podle ust. § 75 odst. 1 písm. c) zákona č. 114/1992 Sb., o ochraně přírody a krajiny, ve znění pozdějších předpisů:

příslušný podle ust. § 77 odst. 1 písm. a) citovaného zákona č. 114/1992 Sb. vydává podle ust. § 4 odst. 2. citovaného zákona č. 114/1992 Sb. a podle § 149 odst. 1 zákona č. 500/2004 Sb., správní řád, ve znění pozdějších předpisů, toto závazné stanovisko:

s o u h l a s n é z á v a z n é s t a n o v i s k o

k zásahu do významných krajinných prvků, vodních toků a lesních pozemků s parc.č. 54/1, 54/3, 338/1, 338/2 a 357/3 v k.ú. Hradiště pod Babí horou, obec Těrlicko, a to v souvislosti s výstavbou kanalizace Těrlicko - Hradiště

Zásah do uvedených významných krajinných prvků je možný za předpokladu splnění následujících podmínek:

1. Při výkopech pod kolmými průměty korun stromů je nutné dodržet ČSN 839061 „Technologie úprav v krajině – ochrana stromů, porostů a vegetačních ploch při stavebních pracích“. Poškození kořenových systémů dřevin, které jsou součástí významných krajinných prvků, je pokládáno za poškození významného krajinného prvků dle ust. § 88 odst. 2 písm. b) uvedeného zákona.
2. Kanalizační potrubí bude uloženo pod dny vodních toků.
3. Pro opevnění břehů a dna vodních toků v místě křížení s kanalizací bude použit hrubý, neopracovaný lomový kámen, který bude uložen rovnou do rostlého terénu nebo do šterkopískového lože, popřípadě lze ponechat břehy a dna vodních toků bez jakéhokoliv opevnění.
2. Použití betonu jako nepřírodního materiálu je ve vodním toku **vyloučeno**.
3. Spáry a dutiny mezi jednotlivými kameny je možno na březích zasypat šterkem nebo šterkopískem.
4. Případné mycení zeleně kvůli pokládce sítě bude ve významných krajinných prvcích provedeno mimo hnízdní sezonu ptactva, tj. v období od 15.8. do 15.3. kalendářního roku nebo v období vegetačního klidu od 1.11 do 15.3. kalendářního roku.

Odůvodnění

Správní orgán měl k dispozici podklady zachycující kostru ekologické stability s jednotlivými významnými krajinnými prvky, a dále měl k dispozici projektovou dokumentaci k posuzovanému stavebnímu záměru, která byla přiložena k žádosti o vydání koordinovaného závazného stanoviska. Správní orgán po prostudování předložených podkladů dospěl k závěru, že zásah do významných krajinných prvků, lesních pozemků a vodních toků, je možný za předpokladu takového technického řešení, které bude vycházet ze stávající ekostabilizační funkce předmětných významných krajinných prvků, které jsou součástí kostry ekologické stability v zájmovém území. Předmětné vodní jsou přírodě blízkými vodotečemi s minimálními technickými úpravami břehů a bohatým břehovým porostem přirozené druhové skladby. V krajině hustě osídlené, jako je tomu v zájmovém území, plní důležité ekostabilizační funkce. Především jsou záchytným stanovištěm živočichů, kteří zde nacházejí zdroje potravy, úkryty i možnosti pro vyvedení potomstva. Současně

vodní toky představují migrační koridor pro flóru a faunu vázanou jak na otevřenou zemědělskou krajinu, tak na lidská sídla.

Z tohoto úhlu pohledu je nepřipustné další znehodnocování těchto vodních toků, jež jsou důležitou součástí územního systému ekologické stability. Správní orgán se proto domnívá, že dostatečným opevněním břehů a dna uvedených vodních toků bude hrubý, neopracovaný lomový kámen, který zachovává ekostabilizační funkce vodních toků, resp. je nenarušuje.

Po vyhodnocení stavu území a charakteru vodních toků dospěl správní orgán k závěru, že použití betonu k opevnění břehů a dna správní orgán vnímá jako neslučitelné se zásadami ochrany přírody a krajiny, neboť se jedná o nepřírozený materiál, který se navíc časem může stát překážkou v průtočném profilu. Lomový kámen je v tomto smyslu schopen přizpůsobit se případné boční či dnové erozi daleko lépe.

Správní orgán tedy odsouhlasil opevnění břehů a dna vodních toků pomocí lomového kamene s případnou možností jeho uložení do štěrkopískového lože a s následným proštěrkováním volných spár a dutin, neboť v tomto technickém řešení shledal soulad se zájmy ochrany přírody a krajiny. Možné je také ponechání dna a břehů vodních toků bez jakéhokoliv opevnění.

Je rovněž nebytné dbát zvýšené ochrany kořenových systémů lesních porostů při pokládce sítě, aby při výkopových pracích nedošlo k narušení jejich stability či následnému chřadnutí a odumření. Z tohoto důvodu správní orgán požaduje splnění příslušných norem vztahujících se k výkopovým pracím.

Poučení

Závazné stanovisko není dle § 149 odst. 1 správního řádu samostatným rozhodnutím ve správním řízení a jeho obsah je závazný pro výrokovou část rozhodnutí příslušného správního orgánu.

Závěr

Posuzovaným stavebním záměrem **jsou** dotčeny zájmy chráněné zákonem č. 114/1992 Sb., o ochraně přírody a krajiny, ve znění pozdějších předpisů.

Vyřizuje: Ing. Smola, kl. 338

Ve vztahu k zákonu 289/1995 Sb., o lesích ve znění pozdějších předpisů:

Zájmy chráněné tímto zákonem budou stavbou dotčeny a orgán státní správy lesů vydává:

Závazné stanovisko

Magistrát města Havířova, odbor životního prostředí jako orgán státní správy lesů příslušný dle § 61 odst. 1 zákona č. 128/2000 Sb., o obcích ve znění pozdějších předpisů a podle § 47 odst. 1 písm. a) a § 48 odst. 3 zákona č. 289/1995 Sb., o lesích a o změně a doplnění některých zákonů ve znění pozdějších předpisů (dále lesní zákon), v souladu s § 149 odst. 1 zákona č. 500/2004 Sb., správní řád ve znění pozdějších předpisů (dále jen správní řád) a za použití § 14 odst. 2 lesního zákona

u d ě l u j e s o u h l a s

se stavbou „Výstavba kanalizace Těrlicko – Hradiště“ navrženou na lesních pozemcích parc. č. 54/1, 54/3, 338/1 a 338/2 a zároveň ve vzdálenosti do 50 m od okraje lesních pozemků parc. č. 54/1, 54/2, 54/3, 103, 242/1, 242/4, 242/6, 242/7, 283, 338/1, 338/2, 362/1, 362/2, 378, 379 a 380, všechny pozemky v k. ú. Hradiště pod Babí horou, obec Těrlicko.

O d ů v o d n ě n í

Předmětem žádosti je stavba hlavní gravitační kanalizační stoky PP DN 300 a větví PP DN 250 a vedlejších staveb: ochranné pásmo kanalizace 1,5 m od vnějšího líce stěny potrubí, přípojky (veřejná část). Stavba bude sloužit k odkanalizování rodinných domů, rekreačních objektů a staveb občanské vybavenosti v obci Těrlicko v části Hradiště pod Babí horou, tj. odvedení splaškových

odpadních vod ze stávajících nemovitostí, včetně výhledové zástavby RD, v zájmové lokalitě do nové kanalizační sítě a dále pak do stávající veřejné splaškové kanalizace v jižní části obce.

Stavba je navržena na lesních pozemcích a ve vzdálenosti do 50 m od okraje lesa. Vlastníkem lesního pozemku parc. č. 54/1 je Jaromír Heczko, vlastníky lesního pozemku parc. č. 54/2 jsou Ľubomír a Alena Ridzoňovi, vlastníkem lesního pozemku parc. č. 54/3 je Lenka Vlachová, vlastníkem lesního pozemku parc. č. 103 je VKJ Holding a. s., vlastníky lesního pozemku parc. č. 242/1 jsou Tomáš Hrabec a Radoslav Jurosz, vlastníkem lesních pozemků parc. č. 242/4 a 338/2 je Obec Těrlicko, vlastníkem lesního pozemku parc. č. 242/6 je Věra Walková, vlastníky lesního pozemku parc. č. 242/7 jsou David a Šárka Muchovi, vlastníkem lesních pozemků parc. č. 283 a 362/1 je Bronislav Kupka, vlastníkem lesního pozemku parc. č. 338/1 je Eva Hanušovská, vlastníky lesního pozemku parc. č. 362/2 jsou Česlav a Halina Smoloňovi, vlastníkem lesního pozemku parc. č. 378 je Stanislav Grygier, vlastníky lesního pozemku parc. č. 379 jsou Vladimír a Lydie Kubíkovi, vlastníkem lesního pozemku parc. č. 380 je Jarmila Struhařová (všechny pozemky v k. ú. Hradiště pod Babí horou).

Dle předložené projektové dokumentace budou na dotčených lesních pozemcích uloženy kanalizační šachty a potrubí bude pokládáno bezvýkopovou technologií, a to mimo kořenový systém vzrostlých stromů.

Dle § 15 odst. 3 písm. a) lesního zákona lze bez odnětí na pozemcích určených k plnění funkcí lesa umístit vstupní šachty podzemního vedení, pokud v jednotlivých případech nejde o plochu větší než 30 m².

Orgán státní správy lesů po posouzení a vyhodnocení předložené projektové dokumentace dospěl k názoru, že stavba významně neovlivní plnění funkcí lesa a rozhodl se vyhovět žádosti v plném rozsahu.

P o u č e n í

Závazné stanovisko není dle § 149 odst. 1 správního řádu samostatným rozhodnutím ve správním řízení a jeho obsah je závazný pro výrokovou část rozhodnutí příslušného správního orgánu.

Vyřizuje: Ing. Tihounová, kl. 338

Ve vztahu k zákonu č. 185/2001 Sb., o odpadech a o změně některých dalších zákonů:

Magistrát města Havířova, odbor životního prostředí, jako orgán státní správy příslušný podle ust. § 79 odst. 4 písm. b) zákona č. 185/2001 Sb., o odpadech, a dle ust. § 4 odst. 2 zákona č. 183/2006 Sb., o územním plánování a stavebním řádu, a dle ust. § 136 a § 149 odst. 1 zákona č. 500/2004 Sb., správní řád, jako dotčený správní orgán k výše uvedenému záměru stavby v y d á v á

s o u h l a s n é závazné stanovisko bez stanovení podmínek.

O d ů v o d n ě n í

Správní orgán posoudil žádost k výše uvedenému záměru stavby z hlediska jejího souladu s povinnostmi vyplývajícími ze zákona o odpadech a jeho prováděcích předpisů dle předložené projektové dokumentace a dospěl k závěru, že zájmy chráněné tímto zákonem budou stavbou dotčeny, neboť při stavební činnosti vedoucí k realizaci záměru budou vznikat odpady, jak je také uvedeno v projektové dokumentaci; realizace záměru dle předložené dokumentace není v rozporu s povinnostmi vyplývajícími ze zákona o odpadech a jeho prováděcích předpisů, proto správní orgán vydává souhlasné závazné stanovisko bez stanovení podmínek, jak je uvedeno ve výrokové části tohoto závazného stanoviska.

Správní orgán **upozorňuje** na některé povinnosti dle ustanovení zákona o odpadech:

a. původce odpadů, které vzniknou při realizaci záměru stavby, je povinen zařadit je podle vyhlášky č. 93/2016 o Katalogu odpadů, vést jejich průběžnou evidenci a předávat je pouze osobě oprávněné k nakládání s odpady;

b. podle zákona o odpadech musí být dodržována hierarchie způsobů nakládání s odpady, tj. odpady přednostně nabídnout k využití a recyklaci osobě oprávněné k jejich převzetí, které mají přednost před konečnou likvidací na skládce;

c. po realizaci stavby **doklady o naložení s odpady (s uvedením jednoznačné identifikace místa vzniku-stavby)** je původce povinen archivovat minimálně 5 let (§ 39 zákona o odpadech), a **předložit je správnímu orgánu;**

d. v případě, že původce odpadů (podnikající osoba) vyprodukuje za kalendářní rok jejich limitní množství, je povinen k 15. 2. kalendářního roku podat hlášení o evidenci odpadů (§ 39 odst. 2 zákona o odpadech).

Vyřizuje: Ing. Chwistková, kl. 283

Ve vztahu k zákonu č. 254/2001 Sb., o vodách a o změně některých zákonů (vodní zákon), ve znění pozdějších předpisů, podle ustanovení § 104 odst. 9:

Magistrát města Havířova, jako příslušný vodoprávní úřad podle ustanovení §104 odst.2 písm.c) a §106 odst.1 zákona č. 254/2001 Sb., o vodách a o změně některých zákonů (vodní zákon), ve znění pozdějších předpisů (dále jen vodní zákon) vydává podle §104 odst.9 vodního zákona k záměru stavby „VÝSTAVBA KANALIZACE TĚRLICKO – HRADIŠTĚ“

kladné závazné stanovisko

bez stanovení podmínek.

Odůvodnění:

Žadatel Obec Těrlicko, IČ: 00297666, se sídlem Májová 474/16, 735 42 Těrlicko – Horní Těrlicko, kterou zastupuje AWT Rekultivace a.s., IČ: 47676175, se sídlem Dělnická 884/41, 735 64 Havířov – Prostřední Bludovice, požádala žádostí podanou dne 23.1.2018 o vydání závazného stanoviska ke stavbě "VÝSTAVBA KANALIZACE TĚRLICKO – HRADIŠTĚ". Stavba bude umístěna na pozemcích v katastrálním území Hradiště pod Babí horou, v kraji Moravskoslezském, obci Těrlicko, HGR – 3211 – Flyš v povodí Olše.

Žádost je doložena těmito doklady:

- plné moci
- dokumentace pro společné povolení DUR/DSP bez autorizačního razítka z 12/2017, zpracovaná: hlavní inženýr projektu Ing. Jana Kalužíková, zodpovědný projektant Ing. Lenka Macková AWT Rekultivace a.s.

Vodoprávní úřad po prostudování předložených dokladů dospěl k závěru, že realizací stavby v dotčené oblasti by nemělo dojít k negativnímu ovlivnění zájmů chráněných vodním zákonem. Na základě shromážděných právně významných skutečností nebyly shledány důvody bránící vydání kladného závazného stanoviska ke stavbě.

Pokud se týká uvedených pozemků nebo stavby, bylo pro tyto účely využito podkladů předložených žadatelem. Správní orgán uvedeným stanoviskem neřeší majetkoprávní vztahy k dotčenému pozemku nebo stavby, ale stanovuje podmínky přípustnosti stavby z hlediska zájmů jejich ochrany dané stejnojmenným zákonem.

Lze předpokládat, že záměrem nedojde ke zhoršení stavu vodního útvaru a nebude mít za následek nedosažení dobrého stavu/potenciálu vod.

Vodoprávní úřad upozorňuje:

1. **splašková kanalizační přípojka není dle § 55 odst. 3 výše uvedeného vodního zákona vodní dílo**
2. **stavba kanalizačních stok včetně odboček v souladu s ust. § 55 písm. c) citovaného zákona o vodách je vodní dílo,**
3. **investor stavby je oprávněn požádat příslušný vodoprávní úřad, kterým je Magistrát města Havířova – odbor životního prostředí, o stavební povolení s doložením příslušných dokladů a náležitostí,**
4. **projektová dokumentace pro stavební povolení bude zpracována osobou oprávněnou projektovat vodní díla,**
5. **v žádosti o stavební povolení bude mimo jiné uvedeno orientační určení polohy začátku a konce projektovaného vodního díla, a to v souřadnicích X, Y v souřadnicovém systému S-JTSK,**
6. **vodní dílo (včetně staveb vedlejších) lze povolit i ve společném územním a stavebním řízení. Žadatel může požádat příslušný vodoprávní úřad, kterým je Magistrát města Havířova, odbor životního prostředí, o toto společné povolení. K žádosti je nutno předložit veškeré podklady uvedené v § 94 I zákona č. 183/2006 o územním plánování a stavebním řádu (stavební zákon) v platném znění, ve vodním zákoně a v dalších zákonných předpisech,**
7. **stavbou a jejím užíváním nesmí dojít ke znečištění podzemních ani povrchových vod a ke zhoršení odtokových poměrů na předmětné lokalitě.**

Poučení:

Proti tomuto závaznému stanovisku nelze podat samostatné odvolání, neboť dle ustanovení § 149 správního řádu není tento úkon samostatným správním rozhodnutím. Obsah závazného stanoviska lze napadnout odvoláním proti rozhodnutí správního orgánu, pro jehož výrokovou část je obsah tohoto závazného stanoviska závazný.

Vyřizuje: Ing. Polášková, kl. 277

Ve vztahu k zákonu č. 183/2006 Sb., o územním plánování a stavebním řádu (stavební zákon), ve znění pozdějších předpisů:

Magistrát města Havířova, odbor územního rozvoje, jako orgán územního plánování (dále jen „úřad územního plánování“) příslušný podle § 6 odst. 1 písm. e) zákona č. 183/2006 Sb., o územním plánování a stavebním řádu (stavební zákon), ve znění pozdějších předpisů (dále jen „stavební zákon“), přezkoumal podle § 96b odst. 3 stavebního zákona z hlediska souladu s politikou územního rozvoje, s územně plánovací dokumentací a z hlediska uplatňování cílů a úkolů územního plánování záměr:

„Výstavba kanalizace Těrlicko – Hradiště na pozemcích **Stoka „A“**: 1723, 508/4, 508/3, 505/1, 1402/5, 1402/1, 1397, 441/1, 416/1, 418, 417/1, 414, 409, 410, 424/5, 424/2, 406, 404, 399, 398, 393/1, 393/2, 388, 387, 381/1, 384, 358, 357/3, 353, 300/1, 342/1, 338/1, 339, 312, 311/1, 309, 310, 319, 222/7, 222/8, 225/2, 225/1, 224/1, 239/2, 239/1, 232, 222/6, 200, 222/5, 222/1, 177, 185/2, 222/4, 21, 26, 31, 32, 35/2, 50, 33/1, 52, 125, 54/1, 63/1, 64/2, 61/1, 60/1, 60/2, 60/3, 61/3, 1720/1, 714, 717/1, 1720/16, 1720/15, 1720/13, 1720/12, 1720/11, 1720/2, 1720/10, 91/8, 91/10, 1719/16, 1719/1, 1719/18, 1719/19, 91/6, 95, 1719/5, 1719/6, 1719/7, 1719/9, 154/1, 154/4

Stoka „A-1“: 441/1, 441/2, 1721/20, 1721/1, 468/1, 472, 475

Stoka „A-1a“: 468/1, 467/1, 467/2, 465

Stoka „A-2“: 384, 1721/14, 1721/1, 1721/11, 452/2, 453/4, 453/1, 455/1, 456, 458/2, 459, 460, 461

Stoka „A-2a“: 452/2, 452/1, 449, 450, 447

Stoka „A-3“: 353, 300/1

MMH/8427/2018

Stoka „A-4“: 358, 353, 281, 280, 264, 270/4, 277/1, 1121/1, 1077/1

Stoka „A-5“: 300/1, 342/1

Stoka „A-6“: 339, 313, 335/2, 335/1, 1721/1

Stoka „A-6a“: 335/1, 320/2, 320/3, 320/4

Stoka „A-7“: 339, 296, 302, 305

Stoka „A-8“: 239/1, 232, 231, 247/7, 247/1, 1082/1, 1085/5, 1099

Stoka „A-9“: 224/1, 222/6, 220/1, 221, 1721/1, 1721/4, 651/6

Stoka „A-9a“: 651/6

Stoka „A-10“: 222/6, 204, 213, 212/1, 206/3, 206/2, 206/1, 207

Stoka „A-11“: 185/2, 13/3, 13/1

Stoka „A-12“: 222/1, 154/1

Stoka „A-13“: 32, 39, 28/5

Stoka „A-14“: 33/1, 50, 51, 47, 49

Stoka „A-15“: 52, 51, 1720/18, 1720/1

Stoka „A-16“: 63/1, 54/1, 54/3, 63/2, 64/1, 68/3, 69, 80

Stoka „A-16a“: 69, 80, 81, 79

Přípojky: 414, 409, 393/1, 180, 182/2, 182/1, 15/2, 15/1, 174, 173, 23, 60/2, 86, 90, 750, 745/1, 749, 1044, 1052/13, 720, 721, 1720/14, 724, 740/1, 734, 740/2, 741/1, 744, 743, 465, 416/1, 1117, 1107, 1109, 1105, 1077/3, 1103/4, 268, 256/1, 256/2, 1125, 340/1, 320/7, 338/2, 330, 333, 332/1, 323, 304, 218, 195, 13/2, 4/3, 158/1, 139, 132/2, 1079/3, 1079/5, 43, 44, 707, 72, 77 k. ú. Hradiště pod Babí horou“

Popis záměru: Jedná se o stavbu hlavní gravitační kanalizační stoky PP DN 300 a větví PP DN 250 a vedlejší stavby: ochranné pásmo kanalizace 1,5 m od vnějšího líce stěny potrubí, přípojky (veřejná část). Stavba slouží k odkanalizování rodinných domů, rekreačních objektů a staveb občanské vybavenosti v obci Těrlicko v části Hradiště pod Babí horou k odvedení splaškových odpadních vod ze stávajících nemovitostí, včetně výhledové zástavby RD, v zájmové lokalitě do nové kanalizační sítě a dále pak do stávající veřejné splaškové kanalizace v jižní části obce. Stavba se člení:

SO 01 Gravitační stoka 8050 m

SO 02 Přípojky (veřejná část) 615 m.

Záměr je přípustný po splnění následující podmínky:

Záměr bude umístěn v souladu s dokumentací pro vydání společného územního rozhodnutí a stavebního povolení, která je přílohou tohoto závazného stanoviska.

Závazné stanovisko platí dva roky od jeho vydání.

Odůvodnění:

Úřad územního plánování v souladu s § 96b odst. 3 stavebního zákona zkoumal, zda je předložený záměr v souladu s politikou územního rozvoje, v souladu s územně plánovací dokumentací a v souladu s cíli a úkoly územního plánování.

Platná politika územního rozvoje ČR záměr neřeší. Platný územní plán Těrlicko je v souladu s vydanými Zásadami územního rozvoje Moravskoslezského kraje, proto byl záměr posuzován z hlediska souladu s Územním plánem Těrlicko.

Dle Územního plánu Těrlicko, úplného znění po vydání změny č. 3, který nabyl účinnosti dne 4.11.2014, se předmětná stavba nachází v zastavěném území i mimo zastavěné území. Řešené území zahrnuje hned několik stabilizovaných ploch a to především plochy smíšené obytné – B, plochy obytné smíšené venkovské – BR, plochy rekreace – R, plochy výroby drobné – VD, plochy zemědělské – NZ, plochy lesní – NL, plochy zeleně přírodní – ZP, plochy občanského vybavení –

sportu – OV-S, plochy občanského vybavení – hřbitovů – OV-H, plochy veřejných prostranství s převahou nezpevněných ploch – PN, plochy veřejných prostranství s převahou zpevněných ploch – PZ, plochy dopravy - D, plochy technické infrastruktury – TI, plochy výroby zemědělské – VZ, plochy zeleně – sadů a zahrad v zastavěném území – ZS, plochy zeleně – sadů a zahrad ve volné krajině – ZN, plochy vodních toků a vodních nádrží – VV, plochy přírodní ÚSES, plochy lesní – lesy zvláštního určení rekreační – NL - R, plochy ostatní – OP. Převážně ve všech plochách je stavba technické infrastruktury uvedena jako přípustná, pouze u plochy zeleně přírodní - ZP je stavba uvedena jako podmíněně přípustné využití.

Po prostudování předložených podkladů a územně plánovací dokumentace došel úřad územního plánování k závěru, že předmětný záměr je navržen podle ust. § 18 a § 19 stavebního zákona v souladu s cíli a úkoly územního plánování, že svou existencí nebude významně nebo podstatně narušovat stávající charakter území, že není v rozporu s ochranou architektonických a urbanistických hodnot v území. Stavební záměr nesnižuje nebo nemění hodnotu krajinného rázu. Charakter stavebního záměru nevytváří negativní podmínky pro příznivé životní prostředí, hospodářský rozvoj či soudržnost společenství obyvatel území, nejedná se o stavbu, která by mohla ohrožovat podmínky života generací budoucích. Záměr nemá negativní vliv na krajinu jako podstatnou složku prostředí života obyvatel a základ jejich totožnosti. Předmětný záměr nenarušuje přírodní, civilizační a kulturní hodnoty území, včetně urbanistického, architektonického a archeologického dědictví. Záměr nemá negativní vliv na zachování rázu urbanistické struktury území, struktury osídlení a kulturní krajiny, které jsou výrazem identity území, jeho historie a tradice. Návrhem nedochází ke zhoršení stavu a hodnot území, není vytvořen negativní vliv na změnu urbanistické koncepce a návrh nezhoršuje kvalitu krajiny.

Podklady, o které se vydání závazného stanoviska opírá:

- dokumentace pro společné povolení DUR/DSP bez autorizačního razítka z 12/2017, zpracoval: Ing. Jana Kalužiková, AWT Rekultivace a.s.
- Politika územního rozvoje ČR, ve znění Aktualizace č. 1, která byla schválena Vládou ČR dne 15.4.2015, pod usnesením č. 276
- Zásady územního rozvoje Moravskoslezského kraje, které vydalo Zastupitelstvo Moravskoslezského kraje dne 22.12.2010, pod č.j. 16/1426
- Územní plán Těrlicko, úplné znění po vydání změny č. 3, který nabyt účinnosti dne 4.11.2014.

Záměr „Výstavba kanalizace Těrlicko – Hradiště v k. ú. Hradiště pod Babí horou“ je v souladu s Územním plánem Těrlicko i s požadavky § 19 odst. 1 písm. d) a e) stavebního zákona, záměr splňuje podmínky pro hospodárné využívání zastavěného území podle § 18 odst. 4 stavebního zákona. Z uvedených důvodů dospěl úřad územního plánování k závěru, že posuzovaný záměr je přípustný.

Platnost závazného stanoviska lze prodloužit, pokud se nezmění podmínky v území.

Závazné stanovisko nepozbývá platnosti:

- bylo-li na základě žádosti podané v době jeho platnosti vydáno územní rozhodnutí, společné povolení nebo jiné obdobné rozhodnutí podle jiného zákona a toto rozhodnutí nabylo právní moci.
- nabyt-li právních účinků územní souhlas nebo společný územní souhlas a souhlas s provedením ohlášeného stavebního záměru vydaný k oznámení stavebního záměru učiněného v době platnosti závazného stanoviska.

Dostane-li se toto závazné stanovisko do rozporu s politikou územního rozvoje nebo s územně plánovací dokumentací, která byla vydána po vydání závazného stanoviska, orgán územního plánování, který závazné stanovisko vydal, je nahradí z moci úřední novým závazným stanoviskem.
Vyřizuje: Bc. Matuštková, kl. 274

vyjádření:

Ve vztahu k zákonu č. 13/1997 Sb., o pozemních komunikacích, podle § 40 odst. 4) a 5) a zákonu č. 361/2000 Sb., o provozu na pozemních komunikacích ve znění pozdějších předpisů, podle § 77 odst. c) a § 124 odst. 5 písm. m):

Veřejné zájmy, jejichž ochrana je v působnosti Magistrátu města Havířova, jako příslušného silničního správního úřadu dle ust. § 40 odst. 4 a odst. 5) zákona č. 13/1997 Sb., o pozemních komunikacích budou dotčeny.

S řešením správní orgán **souhlasí**, závazné stanovisko však **neuplatňuje**.

Odůvodnění:

Magistrát města Havířova vykonává působnost silničního správního úřadu ve věcech týkajících silnic II. a III. třídy a místních komunikací a veřejně přístupných účelových komunikací na území statutárního města Havířova.

Upozornění pro žadatele:

Realizaci kanalizačního vedení bude zasažena konstrukce silnice č. III/4741. Umístění tohoto vedení do pozemku silnice č. III/4741, bude **povoleno před vydáním územního rozhodnutí** jako zvláštní užívání, silnice nebo místní komunikace dle § 25 zákona č. 13/1997 Sb., v platném znění na základě žádosti.

Vyřizuje: Ing. Schwarz, kl. 125

Ve vztahu k zákonu č. 20/1987 Sb., o státní památkové péči, ve znění pozdějších změn a doplnění (dále jen „památkový zákon“), dle § 29 odst. 2 písm. d) téhož zákona:

Magistrát města Havířova, stavební a silniční správní úřad, jako orgán státní památkové péče věcně příslušný podle § 29 odst. 2 písm. e) zákona o státní památkové péči a místně příslušný dle § 11 odst. 1 písm. b) zákona č. 500/2004 Sb., správní řád, ve znění pozdějších změn a doplnění (dále jen „správní řád“) dle § 149 odst. 1 správního řádu **nebude závazné stanovisko v y d á v a t**.

O d ů v o d n ě n í:

Orgán státní památkové péče posoudil žádost žadatele a na základě doložených podkladů a správních úvah nebude vydávat stanovisko, jelikož zájmy chráněné památkovým zákonem nebudou stavbou dotčeny. Stavba se nenachází v žádném území či lokalitě chráněné dle památkového zákona.

Vyřizuje: Lipina, kl. 343

Ve vztahu k zákonu č. 201/2012 Sb., o ochraně ovzduší:

Magistrát města Havířova, odbor životního prostředí, jako věcně a místně příslušný orgán ochrany ovzduší podle ustanovení § 61 odst. 1 písm. c) a § 66 zákona č. 128/2000 Sb., o obcích (obecní zřízení), ve znění pozdějších předpisů, a podle ustanovení § 27 odst. 1 písm. f) zákona č. 201/2012 Sb., o ochraně ovzduší (dále jen „zákon o ochraně ovzduší“), a § 11 odst. 1 písm. b) zákona č. 500/2004 Sb., správní řád, ve znění pozdějších předpisů (dále jen „správní řád“), v souladu s § 11 odst. 3 zákona o ochraně ovzduší a dle § 149 odst. 1 správního řádu **nebude závazné stanovisko v y d á v a t**.

MMH/8427/2018

O d ů v o d n ě n í:

Orgán ochrany ovzduší posoudil žádost žadatele a na základě doložených podkladů a správních úvah nebude vydávat stanovisko, jelikož zájmy chráněné zákonem 201/2012 Sb., o ochraně ovzduší nebudou stavbou dotčeny. V předmětném stavebním záměru není umístěn stacionární zdroj.

Upozorňujeme, že pokud při výstavbě hrozí možnost zhoršení životního prostředí zvýšenou prašností, je nutno učinit opatření, která minimalizují prašnost (např. skrápění prostoru staveniště, čištění kol stavebních vozidel před výjezdem na veřejné komunikace, pravidelné odstraňování znečištění veřejných komunikací, minimalizace zásob sypkých materiálů na volném prostranství příp. jejich zakrytí apod.)."

Vyřizuje: Ing. Kotasová, kl. 121

Ve vztahu k zákonu 449/2001 Sb., o myslivosti, ve znění pozdějších předpisů:

Magistrát města Havířova, odbor životního prostředí jako orgán státní správy myslivosti příslušný dle § 61 odst. 1 zákona č. 128/2000 Sb., o obcích ve znění pozdějších předpisů a podle § 60 zákona č. 449/2001 Sb., o myslivosti, ve znění pozdějších předpisů (dále zákon o myslivosti), k výše uvedenému záměru **nebude vydávat závazné stanovisko** dle § 67 zákona o myslivosti.

O d ů v o d n ě n í

Magistrát města Havířova, odbor životního prostředí posoudil projektovou dokumentaci a zjistil, že stavbou nejsou dotčeny zájmy chráněné zákonem o myslivosti, jelikož se jedná o stavbu kanalizačního řadu a přípojek. Z tohoto důvodu orgán státní správy myslivosti nebude vydávat závazné stanovisko dle § 67 zákona o myslivosti a § 149 odst. 1 správního řádu.

Vyřizuje: Ing. Tihounová, kl. 338

Ve vztahu k zákonu č. 334/1992 Sb., o ochraně zemědělského půdního fondu ve znění pozdějších změn a předpisů, podle § 13, § 15:

Magistrát města Havířova, odbor životního prostředí, jako orgán ochrany zemědělského půdního fondu příslušný dle ustanovení § 13 a § 15 zákona č. 334/1992 Sb., o ochraně zemědělského půdního fondu, ve znění pozdějších předpisů, posoudil předložený záměr a zjistil, že k záměru nebude vydávat závazné stanovisko dle ust. § 9 zákona o ochraně zemědělského půdního fondu.

Odůvodnění:

Magistrát města Havířova, odbor životního prostředí, jako orgán ochrany zemědělského půdního fondu posoudil předložený záměr a zjistil, že se jedná o záměr dle ustanovení § 9 odst. 2 písm. d) zákona o ochraně zemědělského půdního fondu, kdy souhlasu není třeba.

Vyřizuje: Hirmerová, kl. 121

Poučení:

Proti tomuto závaznému stanovisku nelze podat odvolání. V souladu s ustanovením § 149 správního řádu lze podat odvolání do podmínek tohoto závazného stanoviska pouze prostřednictvím odvolání do správního rozhodnutí, pro který je toto závazné stanovisko vydáno.

Ing. Jana N á v r a t o v á
vedoucí odboru životního prostředí

MMH/8427/2018

Poznámka

Nedílnou součástí koordinovaného stanoviska je fotokopie situace stavby opatřená razítkem odboru životního prostředí MmHavířova – 1 list

Doručí se žadateli stejnopisem na adresu sídla prostřednictvím IDDS: pk86uwp
AWT Rekultivace a.s.. IČ: 47676175

Krajská hygienická stanice Moravskoslezského kraje se sídlem v Ostravě

NA BĚLIDLE 7, 702 00 OSTRAVA

VÁŠ DOPIS ZN.: 54
ZE DNE: 23.1.2018

SPIS. ZNAČKA: S-KHSMS 3830/2018/KA/HOK
ČÍSLO JEDNACÍ: KHSMS 3830/2018/KA/HOK
VYŘIZUJE: Tkáčiková
TEL.: 596 397 268
E-MAIL: sarka.tkacikova@khsova.cz

DATUM: 8.2.2018

AWT Rekultivace a.s.
Dělnická 884/41
73564 Havířov – Prostřední Suchá

ZÁVAZNÉ STANOVISKO

Krajská hygienická stanice Moravskoslezského kraje se sídlem v Ostravě, jako místně a věcně příslušný správní úřad podle § 82 odst. 1 a odst. 2 písm. i) zákona č. 258/2000 Sb., o ochraně veřejného zdraví a o změně některých souvisejících zákonů, ve znění pozdějších předpisů (dále jen „zákon č. 258/2000 Sb.“), jako dotčený správní úřad ve smyslu § 77 odst. 1 zákona č. 258 /2000 Sb. a § 4 odst. 2 zákona č. 183/2006 Sb., o územním plánování a stavebním řádu (stavební zákon), posoudila žádost investora Obec Těrlicko, Májová 474/16, Těrlicko – Horní Těrlicko, zastoupen starostou Bc. Martinem Poláškem, v zastoupení AWT Rekultivace a.s., Dělnická 884/41, Havířov – Prostřední Suchá zastoupena místopředsedou představenstva Ing. Andrzejem Santariusem, Ph.D., MBA a místopředsedou představenstva Ing. Bohumilem Bonczkem, ze dne 23.1.2018, o vydání závazného stanoviska k územnímu řízení stavby „Snížení ekologické zátěže a znečištění odpadními vodami: Výstavba kanalizace Těrlicko - Hradiště“.

Po zhodnocení souladu předložených podkladů s požadavky předpisů v oblasti ochrany veřejného zdraví Krajská hygienická stanice Moravskoslezského kraje se sídlem v Ostravě vydává v řízení podle § 149 odst.1 zákona č. 500/2004 Sb. správní řád, ve znění pozdějších předpisů, podle ustanovení § 82 odst. 2 písm. i) zákona č. 258/2000 Sb. toto závazné stanovisko:

S projektovou dokumentací pro územní řízení stavby „Snížení ekologické zátěže a znečištění odpadními vodami: Výstavba kanalizace Těrlicko - Hradiště“, investor Obec Těrlicko, Májová 474/16, Těrlicko – Horní Těrlicko,

s o u h l a s í .

Odůvodnění:

Na základě žádosti investora Obec Těrlicko, Májová 474/16, Těrlicko – Horní Těrlicko, v zastoupení AWT Rekultivace a.s., Dělnická 884/41, Havířov – Prostřední Suchá, ze dne 23.1.2018, o vydání závazného stanoviska pro územní řízení stavby „Snížení ekologické zátěže a znečištění odpadními vodami“ Výstavba kanalizace Těrlicko - Hradiště“, posoudila Krajská hygienická stanice Moravskoslezského kraje se sídlem v Ostravě jako dotčený správní úřad soulad předložených podkladů s požadavky předpisů v oblasti ochrany veřejného zdraví.

Předmětem předložená dokumentace je návrh stavby hlavní gravitační kanalizační stoky PP DN 300 a větví PP DN 250 a vedlejší stavby – ochranné pásmo kanalizace 1,5 m od vnějšího líce stěny potrubí, přípojky (veřejná část). Stavba bude sloužit k odvedení splaškových vod ze stávajících rodinných domů, rekreačních objektů a

IČ: 71009167
ID datové schránky: w8pai4f
web: www.khsova.cz

Úřední hodiny:
pondělí, středa 8:00 – 17:00

staveb občanské vybavenosti, včetně výhledové zástavby RD v obci Těrlicko, místní část Hradiště pod Babí Horou do nové kanalizační sítě a dále pak do stávající veřejné splaškové kanalizace v jižní části obce, čímž nahradí nevyhovující způsob odkanalizování (bezodtokové jímky, trativody). Navržena je stoka A až A16a v celkové délce 8 050m s uložení v zemi. Na řadu jsou navrženy vstupní a spadišťové plastové šachty a revizní plastové šachty. Po dokončení gravitačních stok a veřejných částí přípojek budou na splaškovou kanalizaci napojeny veškeré nemovitosti v předmětné lokalitě. Celková délka přípojek je 615 m. Vlastní domovní přípojky splaškové kanalizace nejsou součástí stavby. Z předložených podkladů vyplývá, že realizací záměru nedojde k ovlivnění akustické situace v dané lokalitě. Při výstavbě se předpokládá intenzita zvuku odpovídající běžné stavební činnosti. Dodavatel stavby zajistí potřebná opatření, aby nedocházelo k obtěžování stávající obytné zástavby a překračování hygienických limitů hluku stanovených NV č. 272/2011 Sb. o ochraně zdraví před nepříznivými účinky hluku a vibrací. Samotný charakter stavby a její provoz nepředstavuje zdroj emisí hluku.

Předložená projektová dokumentace pro územní řízení stavby „Snížení ekologické zátěže a znečištění odpadními vodami: Výstavba kanalizace Těrlicko - Hradiště“, odpovídá požadavkům zákona č. 258/2000 Sb. ve znění pozdějších zákonů a souvisejících předpisů.

MUDr. Pavla Urbánková, v.r.
vedoucí oddělení hygieny obecné a komunální
Krajské hygienické stanice Moravskoslezského kraje
se sídlem v Ostravě

Rozdělovník:

Počet výtisků vyhotoveného dokumentu: 1

1x adresát, odesláno DS, počet listů 2

1x KHS, oddělení HOK, počet listů+počet příloh 1+3



HASIČSKÝ ZÁCHRANNÝ SBOR MORAVSKOSLEZSKÉHO KRAJE

700 30 Ostrava-Zábřeh, Výškovická 40

územní odbor Karviná

733 01 Karviná, Ostravská 883/8



Č.j. HSOS-0862-2/2018

Vyřizuje: Ing. Petra Ficková
Tel.: 950 711 124
E-mail: petra.fickova@hzsmk.cz

Karviná 12.02.2018

Počet listů: 1
Přílohy:
PID: HZSTX009OUWT

Obec Těrlicko
Horní Těrlicko 474
735 42 Těrlicko

Závazné stanovisko dotčeného orgánu na úseku požární ochrany

Název stavby: Snížení ekologické zátěže a znečištění odpadními vodami: Výstavba kanalizace Těrlicko - Hradiště

Místo stavby: parc. v k. ú. Hradiště pod Babí Horou

Stavebník – investor: Obec Těrlicko, 474/, 735 42 Těrlicko, IČ: 00297666

Předložená dokumentace: dokumentace pro stavební řízení

Hasičský záchranný sbor Moravskoslezského kraje (dále jen „HZS MSK“) jako věcně a místně příslušný dotčený orgán na úseku požární ochrany dle ustanovení § 26 odst. 2 písm. b) a ustanovení § 31 odst. 1 písm. b) zákona č. 133/1985 Sb., o požární ochraně, ve znění pozdějších předpisů (dále jen „zákon o požární ochraně“), posoudil výše uvedenou dokumentaci, předloženou dne 23.01.2018. K této dokumentaci **vydává** v souladu s ustanovením § 31 odst. 3 zákona o požární ochraně a dále dle ustanovení § 149 odst. 1 zákona č. 500/2004 Sb., správní řád, ve znění pozdějších předpisů,

závazné souhlasné stanovisko.

Odůvodnění

HZS MSK vycházel při vydání závazného stanoviska z těchto podkladů:

- Obdobný dokument – Souhrnná technická zpráva (Ing. Lenka Macková, číslo ČKAIT: 1201906, datum: 12/2017).

Posouzením předložené projektové dokumentace v rozsahu obdobného dokumentu dle ustanovení § 46 odst. 1 vyhlášky č. 246/2001 Sb., o stanovení podmínek požární bezpečnosti a výkonu státního požárního dozoru (vyhláška o požární prevenci), ve znění vyhlášky č. 221/2014 Sb., dospěl HZS MSK k závěru, že obdobný dokument splňuje obsahové náležitosti dle ustanovení § 41 vyhlášky o požární prevenci. Z obsahu posouzeného obdobného dokumentu vyplývá, že jsou splněny technické podmínky požární ochrany kladené na danou stavbu vyhláškou č. 23/2008 Sb., o technických podmínkách požární ochrany staveb, ve znění vyhlášky č. 268/2011 Sb.

por. Ing. Petra Ficková
referent pracoviště prevence, ochrany obyvatelstva
a krizového řízení



Povodí Odry
státní podnik



POD000171297

20-02-2018

132/882

Váš dopis zn.: 54

Ze dne:

Naše zn.: POD/01264/2018/923/2/838.05

Vyřizuje: Ing. Michaela Knéblová

Tel.: 596 657 271

E-mail: michaela.kneblova@pod.cz

Datum: 16.02.2018

AWT Rekultivace a.s.

Ing. Jana Kalužiková

Dělnická 41/884

735 64 Havířov - Prostřední Suchá

„Snížení ekologické zátěže a znečištění odpadními vodami: Výstavba kanalizace Těrlicko – Hradiště“ – stanovisko správce povodí a správce vodního toku Stonávka a bezejmenného toku IDVT 10210138

Dopisem, který byl zaevidován dne 23.01.2018, jsme byli požádáni o stanovisko k projektové dokumentaci pro společné územní a stavební řízení „Snížení ekologické zátěže a znečištění odpadními vodami: Výstavba kanalizace Těrlicko – Hradiště“, jejímž předmětem je návrh splaškové kanalizace k.ú. Hradiště pod Babí Horou v obci Těrlicko. Kanalizační síť (potrubí DN 250 – DN 300) je navržena v délce cca 8 km s plánovaným připojením cca 113 RD. Navrhovaná kanalizace bude napojena na stávající kanalizaci DN 300 na pozemku p.č. 1723 v k.ú. Hradiště pod Babí horou. Celá stavba bude provedena bezvýkopovou technologií. Navrženou kanalizační sítí nebudou dotčeny pozemky ve vlastnictví České republiky s právem hospodaření pro státní podnik povodí Odry.

Stavba se dotýká našich zájmů především souběhem stoky „A-1“ s vodním tokem Stonávka v úrovni ř. km 19,90 a dále křížením stok „A-4b“ a „A-4a“ s bezejmenným přítokem Hradištského potoka IDVT 10210138 v ř. km 0,21 a 0,32 (podle technickoprovozní evidence státního podniku Povodí Odry). Tyto toky se nacházejí v naší správě. Z hlediska správce povodí se nás stavba dále týká křížením kanalizačního potrubí s Hradištským potokem, který je ve správě Obce Těrlicko.

K žádosti uvádíme následující:

- Z výkresové ani textové části předložené projektové dokumentace není zřejmá navržená hloubka uložení kanalizačního potrubí pod úrovní nivelety dna vodního toku IDVT 10210138 a přesné umístění kanalizačních šachet. Požadujeme, aby bylo kanalizačního potrubí uloženo v hloubce v min. 1,0 m pode dnem toku. Kanalizační šachty nesmí zasahovat do průtočného profilu vodního toku.
- Upozorňujeme, že trasa kanalizace stoky „A-1“ v úseku mezi šachtami Š5 a Š6 (souběh s vodním tokem Stonávka) je navržena v místě nepříliš stabilního pravobřežního svahu. Z tohoto důvodu doporučujeme upravit trasu kanalizace mezi šachtami Š4 a Š7. V případě, že bude kanalizace provedena podle současného návrhu, nebudeme jako správce toku zodpovídat za případné škody způsobené na kanalizačním řadu v souvislosti se zvýšenými průtoky v korytě vodního toku Stonávka.
- K samotné realizaci stavby uvádíme:
 - Zahájení prací v místě křížení bezejmenného vodního toku IDVT 10210138 nám bude předem oznámeno na VHP VD Frýdek – Místek
 - Výkopový materiál bude umístěn v dostatečné vzdálenosti od břehových hran vodních toků.
 - Jakékoliv znečištění vodních toků v průběhu provádění prací bude ihned odstraněno.

U ukončení stavby bude provedena fyzická kontrola průtočného profilu koryta bezejmenného vodního toku IDVT 10210138 v místě křížení s kanalizací a koryta vodního toku Stonávka v úseku mezi šachtami Š5 a Š6 za účasti zástupce VHP VD Frýdek-Místek (p. Vrána, tel.: 602 522 164).

- Upozorňujeme, že státní podnik Povodí Odry nenese zodpovědnost za škody na majetku investora nebo prováděcí organizace v době výstavby ani po dokončení stavby, které budou způsobeny působením vody, odchodem ledů, pádem stromů břehového a doprovodného porostu a jinými nepředpokládanými vlivy vodních toků.
- Při splnění výše uvedených podmínek se stavbou „Snížení ekologické zátěže a znečištění odpadními vodami: Výstavba kanalizace Těrlicko – Hradiště“ souhlasíme.

Stavba je navržena v povodí vodního útvaru HOD_0800 Stonávka od pramene po vzduší nádrže Těrlicko. Stav tohoto útvaru byl vyhodnocen jako dobrý. Plánem dílčího povodí Horní Odry je v zájmovém území navrženo opatření k zabránění znečištění z bodových zdrojů „HOD207103: Těrlicko – dokončení odkanalizování, část Hradiště“.

Vzhledem k tomu, že stavba zajistí odvedení doposud nedostatečně čištěných splaškových vod na veřejnou kanalizaci ukončenou centrální ČOV Těrlicko, čímž dojde ke snížení množství znečištění vypouštěného do vod povrchových či podzemních, je záměr možný, protože lze předpokládat, že nebude mít za následek nedosažení dobrého stavu daného vodního útvaru.

Akce je v souladu s Národním plánem povodí Odry, Plánem pro zvládání povodňových rizik v povodí Odry a Plánem dílčího povodí Horní Odry.

Platnost tohoto stanoviska je dva roky od data vydání.

Ing. Břetislav Tureček
vedoucí odboru

vodohospodářských koncepcí a informací

Povodí Odry,
státní podnik
701 26 Ostrava, Varenská 49 230
IČ: 70890021, DIČ: CZ70890021

Na vědomí:

Závod 02 Povodí Odry, s.p. ve Frýdku-Místku



SPRÁVA SILNIC MORAVSKOSLEZSKÉHO KRAJE,
příspěvková organizace

středisko Karviná

Bohumínská 1877/4, 733 01 Karviná

Příspěvková organizace
Moravskoslezského kraje

25-05-2018

1506

VÁŠ DOPIS ZN.: KAL-DOP./454

ZE DNE: 14.5.2018

NAŠE ZN.: 12803/TSÚ/18/Kop

VYŘIZUJE: Koplová Dana

TEL.: 595 392 363, 603 731 710

FAX: 595 392 355

E-MAIL: dana.koplova@ssmsk.cz

DATUM: 22.5.2018

AWT REKULTIVACE a.s.
Dělnická 41/884
735 64 Havířov

AWT REKULTIVACE a.s.

Dělnická 41/884

735 64 Havířov

25-05-2018

1762

Snížení ekologické zátěže a znečištění odpadními vodami „ Výstavba kanalizace Těrlicko Hradiště“ - vyjádření k projektové dokumentaci pro společné povolení

Správa silnic Moravskoslezského kraje, p.o. jakožto majetkový správce silnice III/4741 pozemek parc.č. 1723, 1720/1, 1720/16, 1720/15, 1720/13, 1720/12, 1720/11, 1720/2, 1720/10, 91/10, 1719/16, 1719/1, 1719/19, 1719/5, 1719/6, 1719/7, 1719/9, 154/4, 1719/12, 1721/20, 1721/1, 1721/14, 1721/4, 1720/18, 750, 740/1, 740/2 vše k.ú. Hradiště pod Babí horou dává na základě předložené projektové dokumentace (DUR 27.12.2017) souhlasné stanovisko ke stavbě při dodržení následujících podmínek:

- **Uložení kanalizace podél silnice III/4741 silnice bude provedeno bezvýkopovou technologií.** Výkopy budou provedeny pouze v místě kanalizačních šachet. Výkopy musí být zabezpečeny pažením.
- **Křížení silnice bude provedeno protlakem,** v min. hloubce 1,5m od nivelety komunikace. Při realizaci protlaku nesmí dojít k poškození živého krytu vozovky.
- Kanalizační řad a přípojky pod komunikaci budou uloženy do chráničky.
- **Revizní šachty budou umístěny mimo vozovku.** Pouze šachty Š 105 a Š 106 budou umístěny v autobusovém zálivu.
- Při realizaci nesmí dojít k poškození stávající dešťové kanalizace.
- V místě, kde revizní šachty na kanalizační stoce částečně zasáhnou do silničního příkopu, požadujeme uložit betonové žlaby a rigol upravit dle projektové dokumentace. Umístěním revizních šachet nesmí dojít k přerušení odvodnění silnice. **Investor – obec se zavazuje, zajišťovat údržbu příkopu, ve kterém budou tyto šachty umístěny.** S obcí bude uzavřena dohoda o údržbě.
- V případě, že výkopy pro umístění revizních šachet dojde k zásahu do vozovky musí být tyto provedeny v souladu s TP 146 – Povolování a provádění výkopů a zásypů rýh pro inženýrské sítě ve vozovkách pozemních komunikací. Zásypy budou provedeny výhradně z materiálu dle schválené projektové dokumentace s pečlivým předepsaným hutněním po vrstvách. Před provedením konečné úpravy bude povrch

celého výkopu řádně udržován a bez prodlení budou odstraňovány vzniklé závady, zejména při poklesu výkopu bude provedeno jeho dosypávání vhodným materiálem (např. šterkem, frézovaným asfaltem) tak, aby byla zajištěna bezpečná sjízdnost komunikace. Po umístění šachet bude povrch komunikace opraven novým živičným kobercem, v celé šířce a délce výkopu, s přesahem 0,5m na každou stranu výkopu. Povrch komunikace bude zafrézován do hloubky 50 mm, napojení na stávající živičnou vrstvu musí být plynule provedeno přes živičnou pásku nebo pružnou asfaltovou zálivku. Záruka na zhutnění opravovaného podkladu a případnou opravu nerovnosti vozovky bude zhotovitelem (investorem) garantována v délce 60 měsíců. Záruka na zhutnění opravovaného podkladu a případnou opravu nerovnosti vozovky bude zhotovitelem (investorem) garantována v délce 60 měsíců. Tuto záruku ponese zhotovitel stále i v případě následného zásahu do živíc.

- Silniční správní úřad města Havířova nutno požádat o vydání rozhodnutí pro umístění kanalizace v silničním pozemku.
- Práce na stavbě kanalizace je nutno zajistit tak, aby nedocházelo ke znečišťování a poškozování silnice.
- Po dobu stavby bude s investorem – s obcí uzavřena smlouva o výpůjčce.
- **Investor je povinen předat toto stanovisko zhotoviteli.**
- V případě záboru silnice (silničních pozemků) musí být min. 15 dnů před zahájením stavebních prací s naším střediskem uzavřena **Smlouva o užití silničního pozemku pro zvláštní užívání** (zhotovitel předloží situační snímek se zakreslením záboru v m², uvede termín realizace prací) a sepsán **protokol o zásahu do silničního tělesa**. Práce nesmí být zahájeny před uhrazením za zvláštní užívání (nájemného).

Požadujeme předložit další stupeň projektové dokumentace.

Toto vyjádření je zároveň souhlasem ke zvláštnímu užívání dle § 25 zákona o pozemních komunikacích č. 13/1997 Sb.



Pro umístění kanalizačního řadu a přípojek v silničním pozemku je nutno s naším střediskem uzavřít smlouvu o budoucí smlouvě o zřízení věcného břemene. Věcný záměr musí být schválen Radou Moravskoslezského kraje. Podklady pro tento souhlas jsou předkládány prostřednictvím našeho střediska.

Tento souhlas nabývá platnosti po akceptaci tohoto stanoviska investorem (nutno zaslat potvrzenou kopii stanoviska na výše uvedenou adresu).

Akceptace :

Investor (razítko, podpis):

S pozdravem

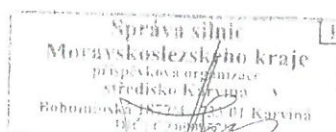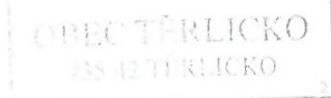

Ing. Václav Hrachovina
vedoucí střediska

Strana 2 z 3

MAGISTRÁT MĚSTA HAVÍŘOVA

Odbor: životního prostředí

Svornosti 2/86, 736 01 Havířov - Město

VÁŠ DOPIS ZN.:

ZE DNE:

NAŠE Č.j.:

MMH/18545/2018-2

NAŠE Sp.zn.:

S/OŽP/18545/V-DAL/Pš/2018

POČET LISTŮ DOPISU:

1

VYŘIZUJE:

Polášková

TEL.:

596 803 277

FAX:

596 803 350

E-MAIL:

polaskova.zdenka@havirov-city.cz

Obec Těrlicko

Májová 474

735 42 Těrlicko

DATUM:

12.3.2018

Vyjádření dle § 18 vodního zákona

Dne 22.2.2018 obdržel Magistrát města Havířova, odbor životního prostředí prostřednictvím AWT Rekultivace a.s., Dělnická 41/884, 735 64 Havířov-Prostřední Suchá žádost investora Obec Těrlicko, Májová 474, 735 42 Těrlicko – Horní Těrlicko o vyjádření dle ust. § 18 zákona č. 254/2001 Sb., o vodách a o změně některých zákonů (vodní zákon) ve znění pozdějších předpisů (dále též vodní zákon) ke stavebnímu záměru „**Výstavba kanalizace Těrlicko – Hradiště**“. Předmětem záměru je stavba gravitační kanalizační stoky PP DN 300 a větví PP DN 250 včetně tzv. „přípojek (veřejná část)“.

Součástí žádosti byla projektová dokumentace pro vydání společného povolení a stanovisko Povodí Odry s.p., Varenská 49, 701 26 Ostrava jako správce povodí a správce vodního toku Stonávka a přítoku Hradištského potoka zn. POD/01264/2018/923/2/838.05 ze dne 16.2.2018 a příslušná situace.

Magistrát města Havířova - odbor životního prostředí, jako vodoprávní úřad věcně a místně příslušný podle § 104 odst. 2 písm. c) a § 106 zákona č. 254/2001 Sb., o vodách a o změně některých zákonů (vodní zákon), ve znění pozdějších předpisů (dále jen "vodní zákon") po prostudování veškeré uvedené dokumentace vydává podle § 18 odst. 1 vodního zákona následující vyjádření:

Výše uvedený záměr stavby umístěné na pozemcích v katastrálním území Hradiště pod Babí horou je **možný z hlediska zájmů chráněných podle tohoto zákona** za předpokladu splnění této níže uvedené podmínky:

- je nutno respektovat požadavky Povodí Odry s.p. uvedené ve stanovisku zn. POD/01264/2018/923/2/838.05 ze dne 16.2.2018 a tyto požadavky je nutno zapracovat do projektové dokumentace

Vodoprávní úřad upozorňuje na následující:

1. splašková kanalizační přípojka není dle § 55 odst. 3 výše uvedeného vodního zákona vodní dílo
2. stavba kanalizačních stok včetně odboček v souladu s ust. § 55 písm. c) citovaného zákona o vodách je vodní dílo,
3. investor stavby je oprávněn požádat příslušný vodoprávní úřad, kterým je Magistrát města Havířova – odbor životního prostředí, o stavební povolení s doložením příslušných dokladů a náležitostí,
4. projektová dokumentace pro stavební povolení bude zpracována osobou oprávněnou projektovat vodní díla,
5. v žádosti o stavební povolení bude mimo jiné uvedeno orientační určení polohy začátku a konce projektovaného vodního díla, a to v souřadnicích X, Y v souřadnicovém systému

S-JTSK,

6. vodní dílo (včetně staveb vedlejších) lze povolit i ve společném územním a stavebním řízení. Žadatel může požádat příslušný vodoprávní úřad, kterým je Magistrát města Havířova, odbor životního prostředí, o toto společné povolení. K žádosti je nutno předložit veškeré podklady uvedené v § 94 I zákona č. 183/2006 o územním plánování a stavebním řádu (stavebním zákon) v platném znění, ve vodním zákoně a v dalších zákonných předpisech,
7. stavbou a jejím užíváním nesmí dojít ke znečištění podzemních ani povrchových vod a ke zhoršení odtokových poměrů na předmětné lokalitě.

Poučení:

Ve smyslu ust. § 18 odst. 3 vodního zákona není toto vyjádření rozhodnutím ve správním řízení a nenahrazuje povolení nebo souhlas vodoprávního úřadu vydaný podle vodního zákona.

Ing. Zdeňka Polášková
referent odboru životního prostředí

Obdrží:

navrhovatelé - účastníci řízení

Obec Těrlicko, Májová 474, 735 42 Těrlicko doručeno prostřednictvím AWT Rekultivace a.s., Jana Kalužíková, IDDS: pk86uwp zastoupená



LESY ČESKÉ REPUBLIKY, S. P., LESNÍ SPRÁVA OSTRAVA

Těšínská 993, 739 34 Šenov, tel. +420 956109111, fax +420 596887254, ls109@lesycr.cz, ID DS:e8jcfsn

AWT REKULTIVACE A.S.

AWT REKULTIVACE A.S.

ADATELNA

25-07-2018

735/1730

AWT REKULTIVACE A.S.

Ing. Kalužiková Jana

Dělnická 41/884

Havířov – Prostřední Suchá

735 64

Česká republika

VÁŠ DOPIS ZN.	ČÍSLO JEDNACÍ	SPISOVÁ ZNAČKA	DATUM
ŘO/DOPOR/657/1471	LCR109/000149/2018		
	LCR109/001205/2018		18.07.2018
VYŘIZUJE	TELEFON	GSM	FAX
Kuchařová	956 109 114	724 523 598	—
			E-MAIL
			zuzana.kucharova@lesycr.cz

Věc: Vyjádření ke stavbě „Snížení ekologické zátěže a znečištění odpadními vodami: Výstavba kanalizace Těrlicko - Hradiště“ – k.ú. Hradiště pod Babí horou.

Jedná se o výstavbu nové kanalizační sítě v katastrálním území Hradiště pod Babí horou – obec Těrlicko, která má odvádět pouze splaškové vody.

Budována kanalizační síť bude mít profil DN 250, v předložené PD (projektové dokumentaci) je bez specifikace hloubky uložení.

V případě DN větším než 200mm, při hloubce uložení dna větším než 2,5m pod upraveným terénem, činí ochranné pásmo 2,5m na každou stranu od vnějšího lince potrubí. (Při hloubce uložení do 2,5m = ochranné pásmo činí 1,5m na každou stranu od vnějšího lince potrubí.) Vzhledem ke konfiguraci terénu a absenci udání hloubky uložení bude dále uvažováno s ochranným pásmem 2,5m.

Lesy České republiky, s.p. se sídlem Přemyslova 1106/19, Nový Hradec Králové, Hradec Králové, PSČ 500 08, mají právo hospodařit s majetkem státu, mimo jiné s níže uvedenými pozemky na základě rozhodnutí Ministerstva zemědělství ČR č.j. 2406/92-1000 z 26.5.1992, rozhodnutí Ministerstva zemědělství ČR č.j. 5390/94-10 z 27.10.1994 a delimitačního protokolu ze dne 28.12.1995. Lesy České republiky, s.p. je státem pověřenou právníčkou osobou ve smyslu ustanovení §4 odst.1 zákona č.289/1995 Sb., v platném znění.

Stavebník: Obec Těrlicko, Májová 474/16, 735 42 Těrlicko

Pozemky v působnosti LČR, s.p.:

Pozemky SOUSEDNÍ a do 50-ti metrů:

Katastrální území:	Hradiště pod Babí horou	
Parcela číslo:	242/3	(lesní pozemek s ochranou PUPFL) 828 K 103
	198	(lesní pozemek s ochranou PUPFL) 828 K 10

Revír – 8, Albrechtice, revírník – pan Stonavský, tel.: 724 525 595

(PUPFL – pozemky určené k plnění funkcí lesa)

Lesy České republiky, s.p., se sídlem Přemyslova 1106/19, Nový Hradec Králové, Hradec Králové, PSČ 500 08

Spisová značka AXII 540 vedená u rejstříkového soudu v Hradci Králové, IČ: 42196451, DIČ: CZ42196451

Lesy České republiky, s.p., jsou držitelem osvědčení o účasti v certifikaci lesů, loga PEFC (08-2101/0001) a certifikátu C-o-C.

Státní podnik Lesy České republiky, s.p., zachovává nulovou toleranci k jakémukoli nelegálnímu jednání a dodržuje maximální transparentnost, legalitu a etiku. Součástí firemní kultury státního podniku Lesy České republiky, s.p., je Criminal compliance program (viz www.lesycr.cz), který stanoví zásady a pravidla jednání zaměstnanců či jiných osob jednajících za státní podnik Lesy České republiky, s.p. (dále jen „zaměstnanec“). Každý zaměstnanec má povinnost oznámit jakékoli podezřelý či nelegální jednání. V jakémkoli případě, kdy je jednání zaměstnance v rozporu s Criminal compliance programem, nelze je považovat za jednání v rámci nebo v zájmu státního podniku Lesy České republiky, s.p. Takové jednání je možné oznámit, a to i anonymně způsoby uvedenými na webových stránkách.

www.lesycr.cz



Lesy České republiky, s.p., zastoupené na základě pověření ředitelem lesního a vodního hospodářství Ing. Tomášem Pospíšilem a Lesní správa Ostrava, dle pověření zastoupena Ing. Janem Honsou lesním správcem **SOUHLASÍ** s umístěním a provedením výše uvedené stavby, **umístěné na pozemcích SOUSEDNÍCH a ve vzdálenosti do 50m od hranice výše uvedených lesních pozemků, a to pouze za dodržení následujících podmínek:**

1. **Projektanti** nebo pořizovatelé územně plánovací dokumentace, návrhů na stanovení dobývacích prostorů a **zpracovatelé dokumentací staveb jsou povinni dbát zachování lesa** a řídit se přitom ustanoveními tohoto zákona. **Jsou povinni navrhnout a zdůvodnit taková řešení, která jsou z hlediska zachování lesa, ochrany životního prostředí a ostatních celospolečenských zájmů nejvhodnější;** přitom jsou povinni provést vyhodnocení předpokládaného důsledku navrhovaného řešení, způsob následné rekultivace a uspořádání území po dokončení stavby.

(Zákona 289/1995 Sb. Zákon o lesích a o změně některých zákonů (lesní zákon) v platném znění: §14 – Zpracování a projednávání návrhů dokumentací
Odst. (1))

Z výše uvedené dikce Zákona vyplývá, že skýtá-li území možnost umístit stavbu tak, aby ona sama, její ochranné pásmo či vlivy stavby neovlivňovaly pozemky určené k plnění funkcí lesa bude stavba umístěna tímto způsobem.

Výše uvedená stavba bude tedy osově umístěna ve vzdálenosti min. 3m od hranic výše uvedených pozemků.

2. Před zahájením stavebních prací bude investorem stavby, na jeho náklad oprávněnou osobou vytýčena hranice výše uvedených pozemků, kterážto se nachází ve vzdálenosti do 5m od osy budované kanalizace. Hranice pozemků, stejně jako osa budoucího výkopu (případně hrana výkopu položená blíže k výše uvedeným lesním pozemkům) budou v terénu jednoznačně vyznačeny a zafixovány.
3. O průběhu hranic a vzdálenosti umístění osy potrubí v terénu bude proveden zápis na místním šetření provedený za účasti investora stavby (či pověřenou realizační firmou) a odpovědným pracovníkem LS Ostrava (v současnosti jím je revírník – viz. výše). Kopie tohoto zápisu bude neprodleně předána na LS Ostrava.
V terénu bude provedena také jednoduchá fotodokumentace stavu lesního pozemku.
4. U této hranice bude provedena ochrana stromů a keřů při stavební činnosti = **lze použít přenosné staveništní oplocení kovové, umístěné ve vzdálenosti min. 2,5m od paty kmenů, vysoké min 1,8 m. Přesahující větve budou staženy či vyvázány tak, aby nešlo k jejich poškození. Kořeny tlustší 2 cm budou ponechány!!!**
5. V případě poranění kořenového systému, kmenů nebo větví budou tyto očištěny, zarovnan a opatřeny pigmentovaným prostředkem proti vnikání dřevokazného hmyzu a hub.
6. Provedení případných nutných ořezů bude konzultováno a odsouhlaseno revírníkem. V případě dohody budou ořezy provedeny v rovině kmene a opatřeny pigmentovaným nátěrem zabraňujícím vstupu hniloby a dřevokazného hmyzu do ran. Druh přípravku bude odsouhlasen revírníkem – samostatný písemný zápis, který podepíší obě strany. Kopie tohoto protokolu bude neprodleně a prokazatelně stavebníkem doručena na LS Ostrava.
7. **Po ukončení stavebních prací bude odstraněna ochrana stromů a dřevin při stavební činnosti a bude provedena vizuální prohlídka okraje lesa. O tomto bude proveden zápis, jehož jedna kopie bude předložena neprodleně na LS Ostrava.**
8. **Přílehlé pozemky a části pozemků, určené i neurčené k plnění funkcí lesa, nesmí být poškozovány ukládáním odpadů, odpadků, výkopových zemin, stavebního materiálu, vypouštěním odpadních a dešťových vod, pojezdem a stáním motorových vozidel a stavebních strojů a nebudou požadovány zásahy do lesního porostu. Zkrátka nebudou užívány či poškozovány.**

LESY ČESKÉ REPUBLIKY, S. P., LESNÍ SPRÁVA OSTRAVA

Těšínská 993, 739 34 Šenov, tel. +420 956109111, fax +420 596887254, ls109@lesy.cz, ID DS:e8jcfsn

LCR109/000149/2018 + LCR109/001205/2018

18.07.2018

9. Stavebník ke každé další žádosti na LS Ostrava, která se týká výše uvedených pozemků, přiloží vždy kopii tohoto vyjádření, včetně příloh.
10. **K vypořádání majetkových poměrů budou použity výhradně vzory tiskopisů LČR s.p.**

Upozornění:

Vlastníci nemovitostí nebo investoři staveb a zařízení jsou povinni provést na svůj náklad nezbytně nutná opatření, kterými jsou nebo budou jejich pozemky, stavby a zařízení zabezpečeny před škodami způsobenými zejména sesuvem půdy, padáním kamenů, pádem stromů nebo jejich částí, přesahem větví a kořenů, zastíněním a lavinami z pozemků určených k plnění funkcí lesa... viz. §22 Zákona 289/1995 Sb. o lesích a o změně a doplnění některých zákonů (lesní zákon) v platném znění.

Současně investora stavby a osoby vykonávající inženýrskou činnost upozorňujeme, že v daném území nevykonáváme funkci OLH (odborného lesního hospodáře). Kdo v daném území provádí výkon OLH vám sdělí Magistrát města Havířova, odbor ŽP, Ing. Tihounová – tel. 596 803 338.

Přílohy:

- Výřezy situace v místech dotčení parcel s právem hospodařit pro LČR, s.p. – kopie (3 x A3)
- Kopie našeho vyjádření ke Studii proveditelnosti – kanalizace Hradiště z 29.04.2014, LCR109/000924/2014

Veškeré přílohy jsou opatřeny razítkem LČR, s.p., LS Ostrava a číslem jednacím.

Toto vyjádření má platnost do 31.12.2019.

Lesy České republiky, s.p. [07]
se sídlem Přemyslova 1106/19, Nový Hradec Králové
500 08 Hradec Králové
IČ: 42196451, DIČ: CZ42196451
Lesní správa Ostrava
Těšínská 993, 739 34 Šenov

Ing. Jan Honsa

**Lesní správce
Lesní správa Ostrava**

*Toto vyjádření není nabídkou na uzavření smlouvy nebo přijetím nabídky.
Je-li toto vyjádření součástí jednání o smlouvě, bere adresát vyjádření na vědomí, že z této zprávy nelze vyvozovat povinnost státního podniku uzavřít smlouvu, a že toto vyjádření nemůže založit důvodně očekávání v uzavření smlouvy. K uzavření smlouvy dojde nejdříve okamžikem podpisu smlouvy rá jejíž písemně vyhotovení oprávněných zástupců smluvních stran. Ukončení jednání o smlouvě je ze strany podniku v jakémkoli fazi jednání, a to i bez vážného důvodu, nemůže být považováno za protiprávní či umožňující vznik jakýchkoli závazků podniku nebo nároků vůči podniku.*

Lesy České republiky, s.p., se sídlem Přemyslova 1106/19, Nový Hradec Králové, Hradec Králové, PSČ 500 08

Spisová značka AXII 540 vedená u rejstříkového soudu v Hradci Králové, IČ: 42196451, DIČ: CZ42196451

Lesy České republiky, s.p., jsou držitelem osvědčení o účasti v certifikaci lesů, loga PEFC (08-2101/0001) a certifikátu C-o-C.

Státní podnik Lesy České republiky, s.p., zachovává nulovou toleranci k jakémukoli nelegálnímu jednání a dodržuje maximální transparentnost, legalitu a etiku. Součástí firemní kultury státního podniku Lesy České republiky, s.p., je Criminal compliance program (viz www.lesy.cz), který stanoví zásady a pravidla jednání zaměstnanců či jiných osob jednajících za státní podnik Lesy České republiky, s.p. (dále jen „zaměstnanec“). Každý zaměstnanec má povinnost oznámit jakékoli podezřelý či nelegální jednání. V jakémkoli případě, kdy je jednání zaměstnance v rozporu s Criminal compliance programem, nelze je považovat za jednání v rámci státního podniku Lesy České republiky, s.p. Takové jednání je možné oznámit, a to i anonymně způsoby uvedenými na webových stránkách. www.lesy.cz

Korespondenční adresa:

Obec Těrlicko

Ing. Petra Svobodová

Májová 474/16

Těrlicko – Horní Těrlicko

Česká republika

735 42

VÁŠ DOPIS ZN

ČÍSLO JEDNACÍ

SPISOVÁ ZNAČKA

DATUM

3167/2013/OTER/UpV-3

3167/2013/OTER/UpV

16.04.2014

LCR109/000924/2014

29. dubna 2014

VYŘIZUJE

TELEFON

GSM

FAX

E-MAIL

Ing. Kuchařová

956 109 103

724523598

kucharova.ls109@lesy-cr.cz

Věc: Vyjádření ke stavbě „Studie proveditelnosti – kanalizace Hradiště“ umístěné, mimo jiné, na lesním pozemku.

Lesy České republiky, s.p. se sídlem Přemyslova 1106, 501 68 Hradec Králové 8 mají právo hospodařit s majetkem státu, mimo jiné s níže uvedenými pozemky na základě rozhodnutí Ministerstva zemědělství ČR č.j. 2406/92-1000 z 26.5.1992, rozhodnutí Ministerstva zemědělství ČR č.j. S390/94-10 z 27.10.1994 a delimitačního protokolu ze dne 28.12.1995. Lesy České republiky, s.p. je státem pověřenou právníkou osobou ve smyslu ustanovení §4 odst.1 zákona č.289/1995 Sb., v platném znění.

Investor: Obec Těrlicko

Pozemky v působnosti LČR, s.p.:

Přímo dotčené stavbou, jejím ochranným pásmem a pracovním pruhem:

Katastrální území: Hradiště pod Babí horou

Parcela číslo: 198 (lesní pozemek s ochranou PUPFL)

828 K 9

Revír 8 – Albrechtice, revírník pan Stonavský, tel.: 724 523 595

Lesy České republiky, s.p., zastoupené generálním ředitelem Ing. Danielelem Szórádem, Ph.D., na základě jeho jmenování do funkce generálního ředitele státního podniku Lesy České republiky, s.p., Lesní správa Ostrava, dle pověření zastoupena Ing. Janem Honsou lesním správcem, vyjadřují **NESOUHLAS** s provedením výše uvedené stavby, tak jak je navržena v představené studii.

Lesy České republiky **nesouhlasí s jakýmkoliv dotčením pozemků ve vlastnictví státu, ke kterým mají právo hospodařit, a to jak samotnou trasou kanalizace, tak jejím ochranným pásmem včetně manipulačního pruhu.**


Příloha:

- kopie předložené části projektové dokumentace se zakreslením umístění stavby kanalizace na lesní pozemek p.č. 198 k.ú. Hradiště pod Babí horou, opatřena razítkem LS a č. jednací.


LCR109/000924/2014
LCR 109/00/2014/018 [07]
Lesy České republiky, s.p.
se sídlem Přemyslova 1106/19, Nový Hradec Králové
500 08 Hradec Králové
IČ: 42196451, DIČ: CZ42196451
Lesní správa Ostrava
Těšínská 993, 739 34 Šenov

Lesy České republiky, s.p.
se sídlem Přemyslova 1106/19, Nový Hradec Králové
500 08 Hradec Králové
IČ: 42196451, DIČ: CZ42196451
Lesní správa Ostrava
Těšínská 993, 739 34 Šenov u Ostravy
Ing. Jan Honsa

Lesní správce
Lesní správa Ostrava

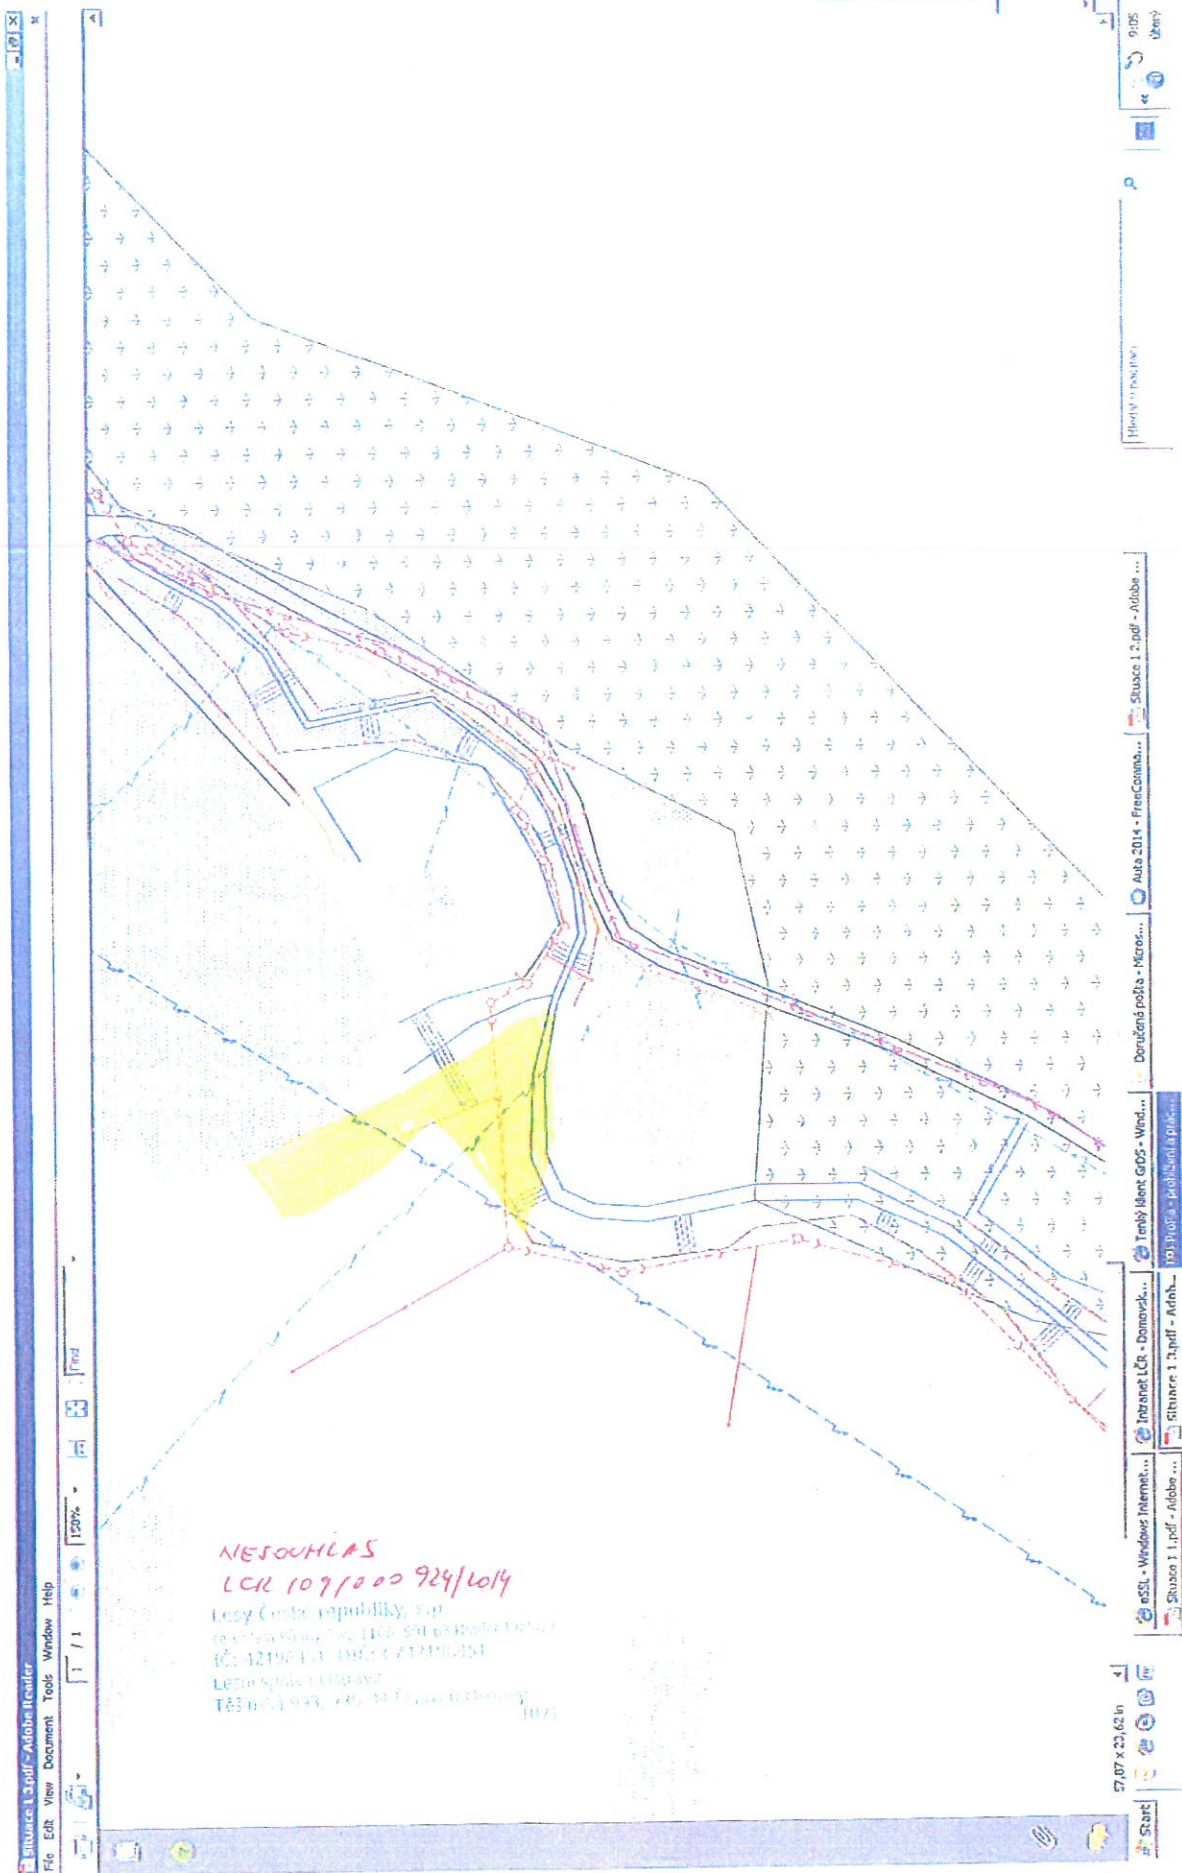

198 k.ú. Písečná - pod Zámek, 1020

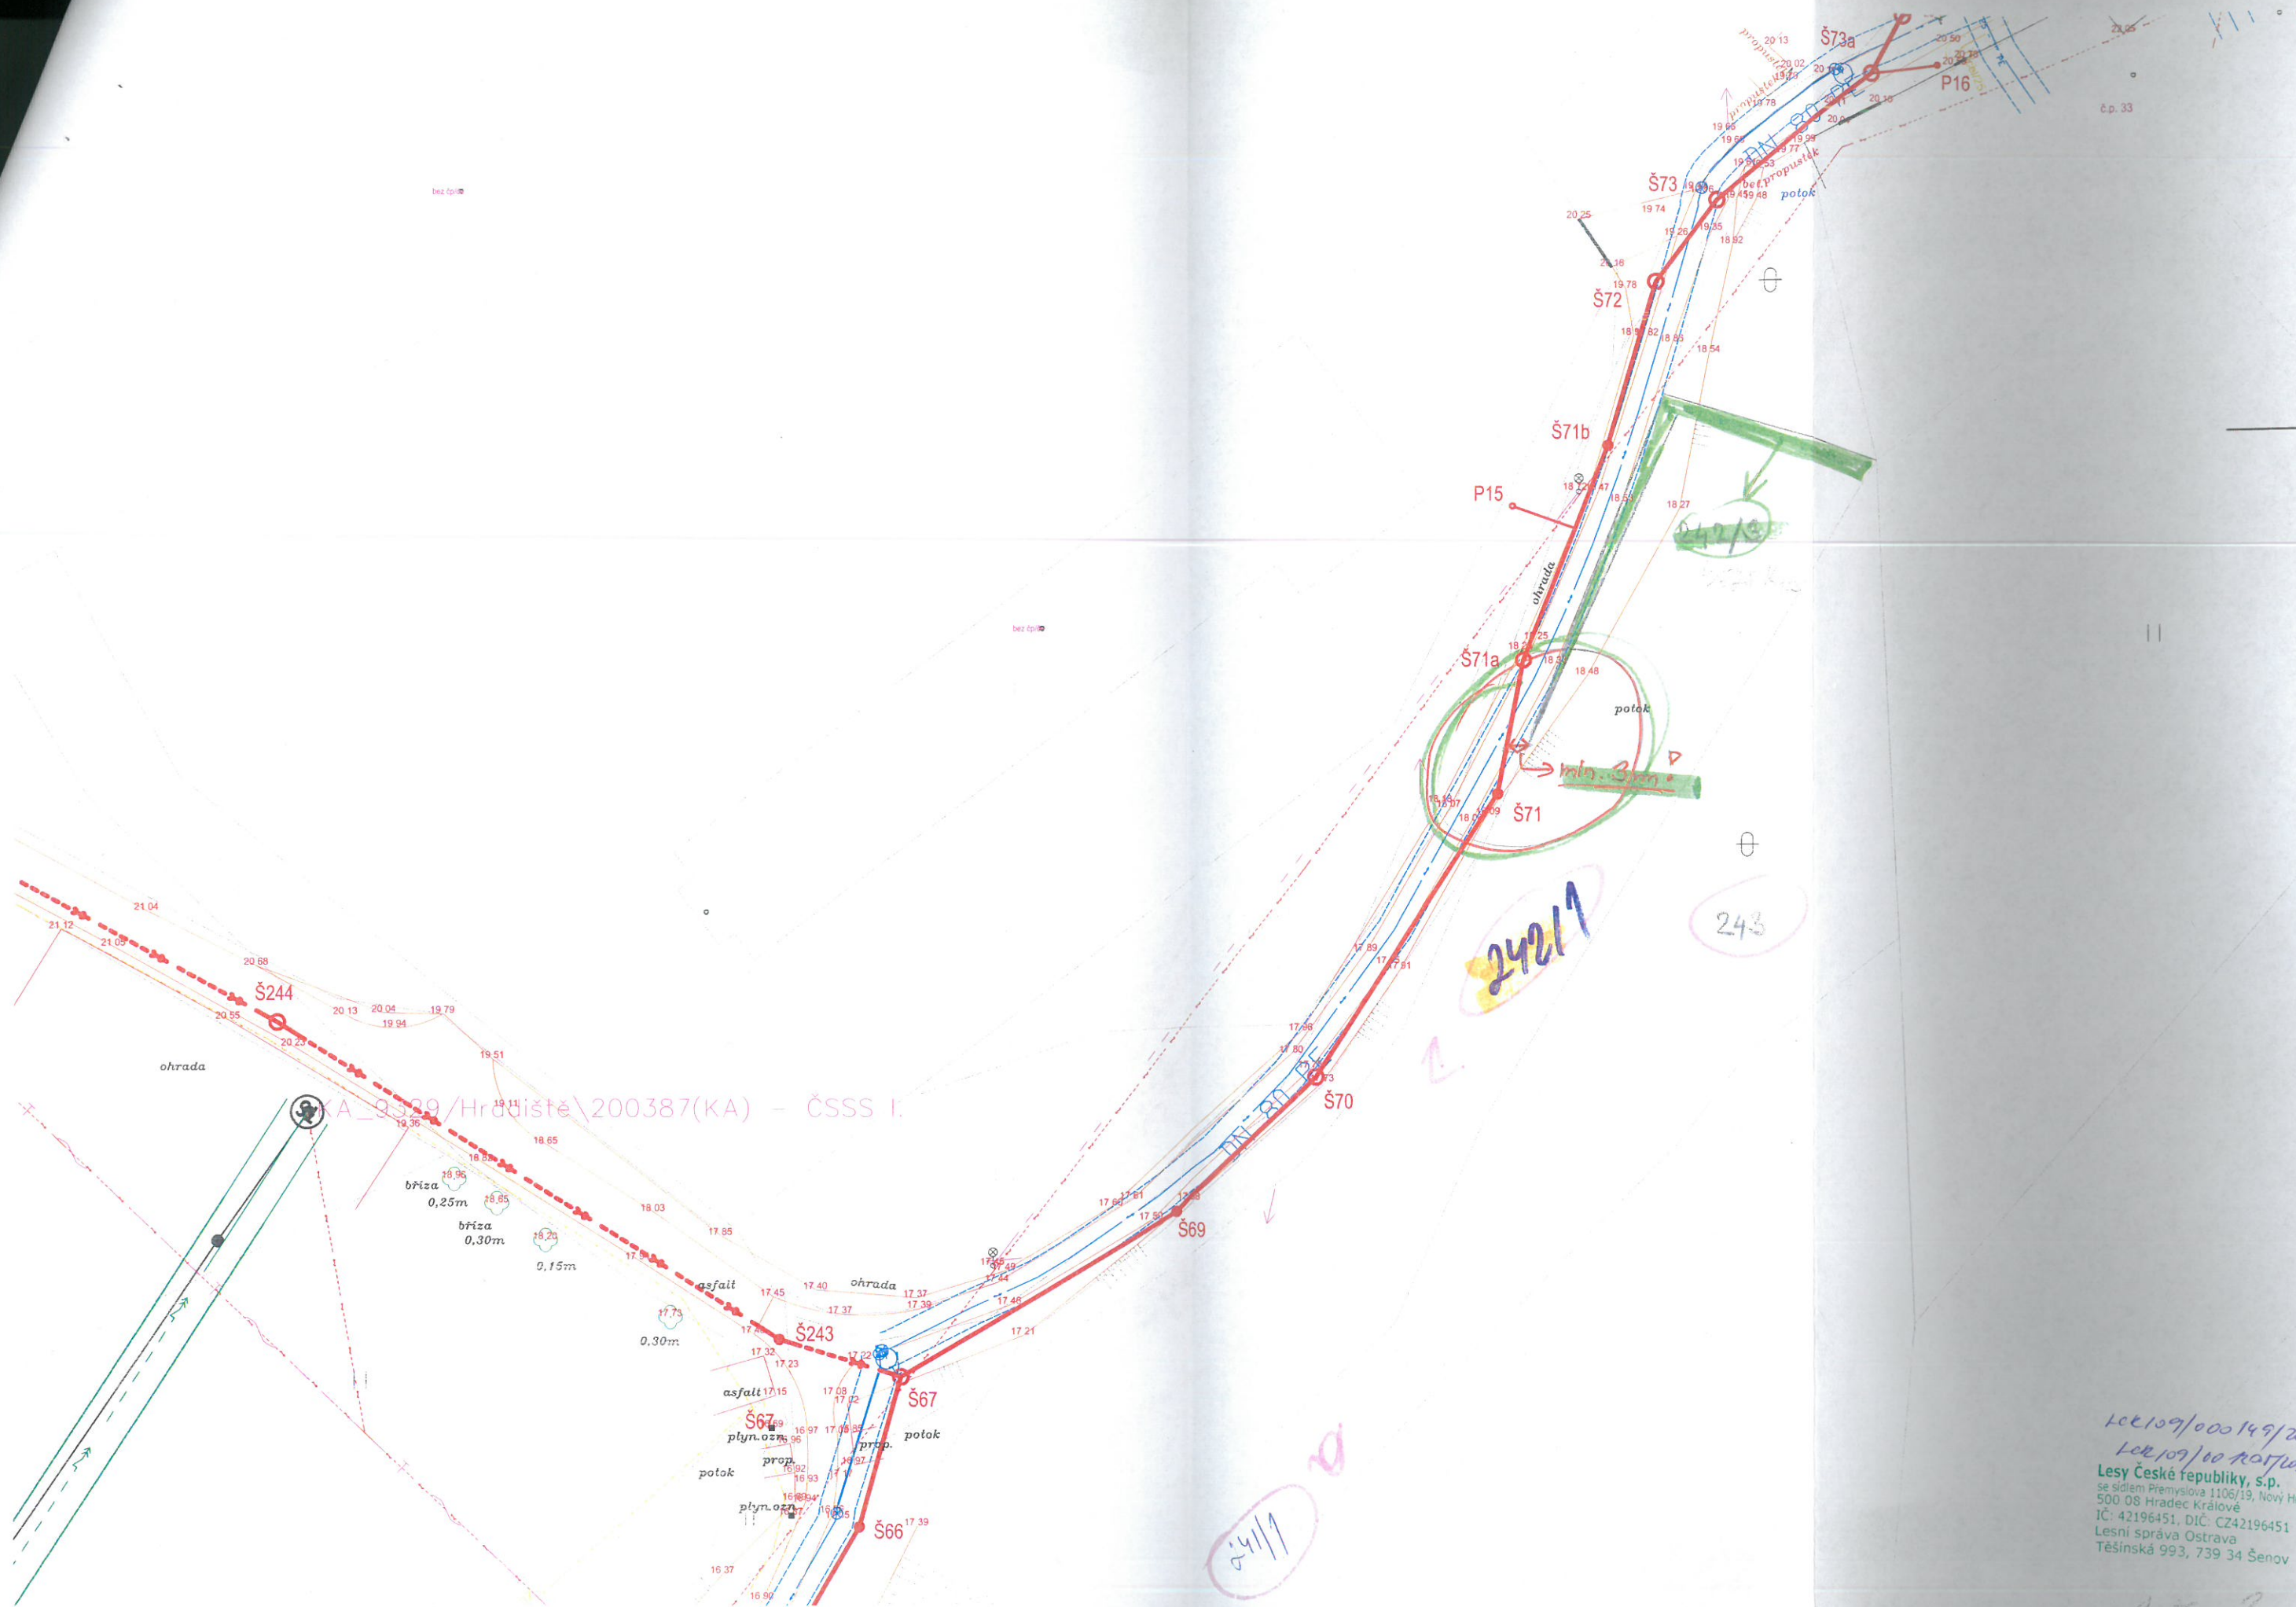


100109/000149/2012
100109/000149/2012
Lesy České republiky, s.p. [07]
se sídlem Přemyslova 1106/19, Nový Hradec Králové
500 08 Hradec Králové
IČ: 42196451, DIČ: CZ42196451
Lesní správa Ostrava
Těšínská 993, 739 34 Šenov

1:500?

dl. 149 m



102109/000149/201P
102109/001205/201P
Lesy České republiky, s.p. [07]
se sídlem Přemyslova 1106/19, Nový Hradec Králové
500 OS Hradec Králové
IČ: 42196451, DIČ: CZ42196451
Lesní správa Ostrava
Těšínská 993, 739 34 Šenov

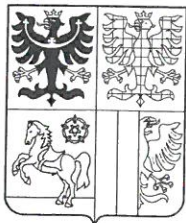

KRAJSKÝ ÚŘAD
MORAVSKOSLEZSKÝ KRAJ
Odbor životního prostředí a zemědělství
28. října 117, 702 18 Ostrava

Elektronický podpis - 22.2.2018



Certifikát autora podpisu :
Jméno : Ing. Dana Kučová
Vydal : PostSignum-Qualified C...
Platnost do : 16.5.2018

Váš dopis zn.: 61
Ze dne: 2018-01-20
Čj: MSK 16363/2018
Sp. zn.: ŽPZ/3343/2018/Bal
327.2 S5
Vyřizuje: Ing. Jana Balonová
Telefon: 595 622 993
Fax: 595 622 596
E-mail: posta@msk.cz
Datum: 2018-02-21

AWT REKULTIVACE, a.s.
Dělnická 41/884
735 64 Havířov – Prostřední Suchá

Koordinované závazné stanovisko

Krajský úřad Moravskoslezského kraje (dále jen „krajský úřad“), jako věcně a místně příslušný dotčený orgán podle § 29 odst. 1 zákona č. 129/2000 Sb., o krajích (krajské zřízení), ve znění pozdějších předpisů, ve smyslu § 136 zákona č. 500/2004 Sb., správní řád, ve znění pozdějších předpisů (dále jen „správní řád“), § 4 odst. 2 a 7 zákona č. 183/2006 Sb., o územním plánování a stavebním řádu (stavební zákon), ve znění pozdějších předpisů (dále jen „stavební zákon“), a podle dále uvedených ustanovení jednotlivých zvláštních zákonů po zkoordinování těchto jednotlivých požadavků na ochranu dotčených veřejných zájmů, které krajský úřad hájí, podle § 149 správního řádu a přiměřeně též podle § 140 správního řádu vydává žadateli: Obec Těrlicko, Májová 474/16, 735 42 Těrlicko; IČO: 00297666 (dále „žadatel“), zastoupený na základě plné moci zmocněncem: AWT REKULTIVACE, a.s., Dělnická 41/884, 735 64 Havířov – Prostřední Suchá; IČO: 47676175 (dále jen „žadatel“),

k záměru stavby „Výstavba kanalizace Těrlicko - Hradiště“ (dále jen „záměr“),

na základě předložené projektové dokumentace (DUR+DSP z 12/2017, zak.č. 17A020, zpracovatel: AWT REKULTIVACE, a.s.) k záměru na pozemcích v k.ú. Hradiště pod Babí Horou, pro účely územního a stavebního řízení,

toto koordinované závazné stanovisko:

I.

Krajský úřad, jako dotčený orgán ochrany přírody podle § 77a odst. 7 ve spojení s § 90 odst. 15 zákona č. 114/1992 Sb., o ochraně přírody a krajiny, ve znění pozdějších předpisů (dále „zákon o ochraně přírody a krajiny“), **souhlasí** se stavbou „Výstavba kanalizace Těrlicko - Hradiště“ v k.ú. Hradiště pod Babí horou, Obec Těrlicko, dle předložené projektové dokumentace pro vydání společného povolení (zpracovatel dokumentace: AWT REKULTIVACE a.s., číslo zak.: 17A020, datum: 12/2017).

II.

Krajský úřad vydal dle § 19 zákona č. 44/1988 Sb., o ochraně a využití nerostného bohatství (horní zákon), ve znění pozdějších předpisů generální závazné stanovisko, č.j. MSK 127566/2007 ze dne 17.9.2007 a generální závazné stanovisko, č.j. MSK 4766/2014 ze dne 10.2.2014.

Odůvodnění

Krajský úřad obdržel dne 24.1.2018 žádost žadatele o vydání koordinovaného závazného stanoviska k dokumentaci pro vydání územního rozhodnutí a stavebního povolení.

Podkladem pro vydání tohoto koordinovaného závazného stanoviska byla žadatelem předložená projektová dokumentace záměru (DUR+DSP z 12/2017, zak.č. 17A020, zpracovatel: AWT REKULTIVACE, a.s.) k záměru na pozemcích v k.ú. Hradiště pod Babí Horou, pro účely územního a stavebního řízení. Předmětem záměru je novostavba kanalizační sítě v délce cca 8 km včetně připojení cca 113 objektů.

Krajský úřad se zabýval (ve smyslu § 37 odst. 1 správního řádu) také posouzením vlivu předmětného záměru na životní prostředí dle zákona č. 100/2001 Sb., o posuzování vlivů na životní prostředí a o změně některých souvisejících zákonů (zákon o posuzování vlivů na životní prostředí), ve znění pozdějších předpisů a konstatuje, že předmětný záměr není nutno posuzovat dle uvedeného zákona, neboť záměr nenaplnuje ust. § 4 uvedeného zákona.

Na základě výše uvedeného se mohl krajský úřad zabývat obsahem projektové dokumentace pro územní a stavební řízení k záměru a vydat koordinované závazné stanovisko k této dokumentaci.

Krajský úřad posoudil záměr žadatele podle ustanovení jednotlivých zvláštních zákonů, na základě nichž je krajský úřad příslušný k vydávání závazných stanovisek k předmětnému záměru ve smyslu § 149 správního řádu a § 4 odst. 2 stavebního zákona. Postupy předpokládanými v § 4 odst. 7 stavebního zákona krajský úřad zahrnul do tohoto koordinovaného závazného stanoviska požadavky na ochranu všech dotčených veřejných zájmů, které hájí. Toto koordinované závazné stanovisko je vydáváno za splnění předpokladu, že požadavky na ochranu dotčených veřejných zájmů nejsou v rozporu. Při vydávání tohoto koordinovaného závazného stanoviska byl přiměřeně použit § 140 správního řádu o společném řízení.

Jednotlivé záměrem dotčené veřejné zájmy, které krajský úřad hájí a o nichž by bez koordinace byla vydávána jednotlivá závazná stanoviska, jsou obsaženy ve výroku tohoto koordinovaného závazného stanoviska a k jeho odůvodnění krajský úřad uvádí následující.

K výroku I:

Předmětem stavby je výstavba kanalizace v celkové délce 8 050 m, která bude sloužit k likvidaci odpadních vod v dané oblasti. Splašková kanalizace bude uložena kompletně pod zemí. Stavba se nachází mimo zvláště chráněná území, jejich ochranná pásma a území soustavy Natura 2000; z toho důvodu nejsou vydávány specializované souhlasy podle § 44 odst. 3, § 37 odst. 2, § 45c odst. 2 a § 45e odst. 2 zákona o ochraně přírody a krajiny. Stavbou nebudou dotčeny zájmy chráněné zákonem o ochraně přírody a krajiny

v kompetenci krajského úřadu, proto krajský úřad jako dotčený orgán ochrany přírody vydává souhlasné závazné stanovisko k předmětné stavbě.

K výroku II:

Z předložených podkladů vyplývá, že se stavba podle „Mapy ložiskové ochrany – Moravskoslezský kraj“, vydané Ministerstvem životního prostředí a Českou geologickou službou-Geofond, nachází v chráněném ložiskovém území (dále jen „CHLÚ“) české části Hornoslezské pánve pro výhradní ložiska černého uhlí v plochách „C2“ a „N“.

CHLÚ České části Hornoslezské pánve - černé uhlí

Plocha „C2“

Podle rozhodnutí Ministerstva životního prostředí o změně podmínek ochrany ložisek černého uhlí v části CHLÚ české části Hornoslezské pánve, č.j. 880/2/667/22/A-10/1997/98 ze dne 27.3.1998, se část stavby nachází na ploše „C2“ uvedeného CHLÚ, kde jsou veškeré stavby a zařízení nesouvisející s dobýváním realizovány bez zvláštních opatření proti účinkům poddolování.

K umístování staveb v předmětných plochách vydal krajský úřad generální závazné stanovisko, č.j. MSK 127566/2007 ze dne 17.9.2007, které je trvale uloženo na místně příslušných stavebních úřadech. Z uvedeného důvodu krajský úřad již nevydává individuální závazné stanovisko k umístění staveb v CHLÚ pro plochy „C2“. Povinnost žadatele o vydání územního rozhodnutí doložit závazné stanovisko daná § 19 odst. 2 horního zákona se považuje za předem splněnou.

Plocha „N“

Podle rozhodnutí Ministerstva životního prostředí o změně chráněného ložiskového území české části Hornoslezské pánve, č.j. 984/580/13,47186/ENV ze dne 4.7.2013, se část stavby nachází na ploše „N“, která je územím mimo vlivy důlní činnosti, kde se nadále nepočítá s exploatací ložisek černého uhlí klasickými metodami (v případě, že by tyto části ložisek byly exploatovány, nepředpokládá se v souvislosti s tím vznik důlních škod deformacemi terénu).

K umístování staveb v předmětných plochách vydal krajský úřad v souladu s výše uvedeným rozhodnutím Ministerstva životního prostředí generální závazné stanovisko, č.j. MSK 4766/2014 ze dne 10.2.2014, které je trvale uloženo na místně příslušných stavebních úřadech. Z uvedeného důvodu krajský úřad již nevydává individuální závazné stanovisko k umístění staveb v CHLÚ pro plochy „N“. Povinnost žadatele o vydání územního rozhodnutí doložit stanovisko daná § 19 odst. 2 horního zákona se považuje za předem splněnou.

Toto koordinované závazné stanovisko zahrnuje požadavky na ochranu všech dotčených veřejných zájmů, které krajský úřad ve vztahu k předmětnému záměru hájí a ohledně kterých vydává závazné stanovisko. Krajský úřad neshledal, že by byl ve vztahu k předmětnému záměru dotčeným orgánem vydávajícím závazné stanovisko na jiných úsecích státní správy, než které jsou uvedeny ve výrokové části tohoto koordinovaného závazného stanoviska.

S ohledem na vše uvedené vydal krajský úřad postupy především podle části čtvrté správního řádu coby dotčený orgán toto koordinované závazné stanovisko jako podle § 149 odst. 1 správního řádu nesamostatné rozhodnutí, jehož obsah je závazný pro výrokovou část rozhodnutí správního orgánu, respektive podle § 4 odst. 2 písm. a) stavebního zákona pro vydání rozhodnutí podle stavebního zákona. Vydáním tohoto koordinovaného závazného stanoviska krajský úřad plně vyhověl žadatelově žádosti.

Poučení

Proti tomuto koordinovanému závaznému stanovisku nelze podat odvolání. Ve smyslu § 149 odst. 4 správního řádu se proti obsahu tohoto koordinovaného závazného stanoviska lze odvolat jen prostřednictvím odvolání proti konečnému rozhodnutí ve věci, jehož je toto stanovisko podkladem. Jestliže odvolání směřuje proti obsahu závazného stanoviska, vyžádá odvolací správní orgán potvrzení nebo změnu závazného stanoviska od správního orgánu nadřízeného správnímu orgánu příslušnému k vydání závazného stanoviska.

Další sdělení:

Z hlediska zákona č. 183/2006 Sb., o územním plánování a stavebním řádu (stavební zákon), ve znění pozdějších předpisů:

Upozorňujeme, že návrh odkanalizování není v souladu s řešením obsaženým v Územním plánu Těrlicko, ve znění změn č. 1, 2 a 3. Doporučujeme iniciovat pořízení změny Územního plánu Těrlicko.

Ing. Dana Kučová
vedoucí oddělení
hodnocení vlivů na životní prostředí a lesního hospodářství



Obec Těrlicko

Májová 474/16, 735 42 Těrlicko-Horní Těrlicko

IČO 297 666

DIČ CZ00297666

Místní hospodářství a doprava

Náše zn.: 531/2018/OTER/MhD-2

Spis. zn.:

Vyřizuje: Ing. Hana Nováková

Telefon: 556 205 756

E-mail: ou@terlicko.cz

Datum: 5.2.2018

AWT REKULTIVACE a.s.

Dělnická 41/884

Havířov – Prostřední Suchá

735 64

Souhlas se zvláštním užíváním komunikace a umístěním kanalizačního řádu do tělesa komunikace

Obec Těrlicko souhlasí s provedením stavby „Snížení ekologické zátěže a znečištění odpadními vodami: Výstavba kanalizace Těrlicko Hradiště“ a to na pozemku parc. č. 441/1, 353, 1121/1, 21, 1077/1, 1315/1, 335/1, 335/2, 220/1, 221, 1082/1, 13/1, 13/2, 13/3, 222/1, 222/4, 222/5, 222/6 a 154/1, vše k.ú. Hradiště pod Babí horou.

Při stavbě budou dodrženy tyto podmínky:

- stavba bude provedena bezvýkopovou technologií,
- zápchové jámy budou umístěny v nepevněné části komunikace,
- v tělese komunikace nebudou umístěny šachty kanalizace,
- veškeré narušení zpevněného povrchu dotčených komunikací bude konzultováno s Obcí Těrlicko na místě dle konkrétní situace,
- v průběhu prací nesmí být vozovka znečišťována, případná znečištění budou odstraňována průběžně,
- dotčené travnaté plochy budou upraveny orníci zbavenou ostrých kamenů a osety travním semenem v období duben – září,
- výkopovými pracemi nesmí dojít k dotčení odvodnění komunikace (silničních příkopů) nebo zajistit opětovné odvodnění komunikace,
- ihned po ukončení výkopových prací bude vozovka uvedena do původního stavu,
- během prací bude zajištěn příjezd a přístup k okolním nemovitostem,
- termín realizace nahlásí zhotovitel Ing. Haně Novákové v dostatečném předstihu,
- po ukončení prací vyzve zhotovitel vlastníka účelové komunikace k její přejímce, kdy bude sepsán protokol o předání stavby překopu (protokol je nutno doložit při podpisu Smlouvy o zřízení věcného břemene),

V případě narušení zpevněného povrchu komunikace:

- povrch vozovky bude zařezán v pravidelném tvaru s přesahem 0,5 m na obě strany za hrany výkopu a vyfrézován do hloubky 50 mm,
- zásyp výkopu bude proveden struskou nebo drceným kamenivem frakce 32-64 mm, hutněným po 20 cm,
- pokládka povrchu vozovky (obalovaná asfaltová směs) bude provedena ve dvou vrstvách, každá o tloušťce 50 mm, vrchní vrstva bude přesahovat okraje výkopu o 0,5 m na obě strany, obě pracovní spáry budou zality modifikovanou zálivkou,
- záruční doba na opravené povrchy je 60 měsíců ode dne předání správci komunikací.


OBEC TĚRLICKO
735 42 TĚRLICKO

Mgr.Bc. Martin Polášek
starosta obce



Obec Těrlicko

Májová 474/16, Těrlicko - Horní Těrlicko 735 42

IČ: 00297666

DIČ: CZ00297666

Starosta obce

Váš dopis zn.:

ze dne:

Č.j.: 494/2018/OTER/ŽpOh-2

Sp.zn: ŽpOh/2018/014

Vyřizuje: Ing. Michaela Sýkorová

Telefon: 596 423 170

E-mail: michaela.sykorova@terlicko.cz

Datum: 19.2.2018

Obec Těrlicko

Zastoupena:

AWT Rekultivace

Dělnická 41/884

Havířov – Prostřední Suchá

735 64

Souhlas správce vodního toku

Obec Těrlicko, jako správce toku Hradišťský potok, nemá námitek k záměru „*Snížení ekologické zátěže a znečištění odpadními vodami: Výstavba kanalizace Těrlicko – Hradiště*“.

Předmětem dokumentace je stavba hlavní návrh gravitační kanalizační stoky PP DN 300 a větví PP DN 250 a vedlejší stavby: ochranné pásmo kanalizace 1,5m od vnějšího líce stěny potrubí, přípojky (veřejná část). Stavba slouží k odkanalizování rodinných domů, rekreačních objektů a staveb občanské vybavenosti v obci Těrlicko v části Hradiště pod Babí Horou, tj. odvedení splaškových odpadních vod ze stávajících nemovitostí, včetně výhledové zástavby RD, v zájmové lokalitě do nové kanalizační sítě a dále pak do stávající veřejné splaškové kanalizace v jižní části obce.

Mgr. Bc. Martin Polášek
Starosta obce

OBEC TĚRLICKO
735 42 TĚRLICKO

Michaela
Sýkorová

Digitálně
podepsal Michaela
Sýkorová
Datum: 2018.02.19
16:10:00 +01'00'

STEINOPIS

MAGISTRÁT MĚSTA HAVÍŘOVA

Odbor: **stavební a silniční správní úřad**
Svornosti 2/86, 736 01 Havířov - Město

VÁŠ DOPIS ZN.:

ZE DNE: 29.5.2018

ZNAČKA SPISU: SSSÚ/55165/Štv/2018

ČÍSLO JEDNACÍ: MMH/55165/2018-3

POČET LISTŮ DOPISU: 1

VYŘIZUJE: Bc. Štvrtecká Veronika

TEL.: 596 803 327

FAX: 596 803 350

E-MAIL: stvrtecka.veronika@havirov-city.cz

Obec Těrlicko

Májová 474/16

735 42 Těrlicko-Horní Těrlicko

DATUM: 21.6.2018

ROZHODNUTÍ

Povolení zvláštního užívání

Magistrát města Havířova - stavební a silniční správní úřad, dle ustanovení § 40 odst. 4 písm. a) a odst. 5 písm. b) zákona č. 13/1997 Sb., o pozemních komunikacích ve znění pozdějších změn a doplňků (dále jen "zákon o pozemních komunikacích"), přezkoumal podle zákona č. 500/2004 Sb., správní řád ve znění pozdějších změn a doplnění (dále jen „správní řád“), žádost o povolení zvláštního užívání pozemní komunikace, kterou dne 29.5.2018 podal

**Obec Těrlicko, IČO 00297666, Májová 474/16, 735 42 Těrlicko-Horní Těrlicko,
kterého zastupuje AWT Rekultivace a.s., IČO 47676175, Dělnická 884/41, 735 64 Havířov-
Prostřední Suchá**

(dále jen "žadatel"), a na základě tohoto přezkoumání se souhlasem vlastníka pozemní komunikace č.j. 12803/TSÚ/18/Kop ze dne 22.5.2018

p o v o l u j e

zvláštní užívání pozemní komunikace dle ustanovení § 25 odst. 6 písm. d) zákona o pozemních komunikacích za účelem **umístění inženýrských sítí v silničním pozemku silnice č. III/4741 - stavba "Snížení ekologické zátěže a znečištění odpadními vodami: výstavba kanalizace Těrlicko - Hradiště"** Těrlicko, silnice č. III/4741 ul. Hradišťská na dobu životnosti vedení.

Pro výše uvedené zvláštní užívání pozemní komunikace dle ustanovení § 25 odst. 2 zákona o pozemních komunikacích se stanovují tyto podmínky:

1. Uložení kanalizace podél silnice č. III/4741 ul. Hradišťská bude provedeno bezvýkopovou technologií dle předložené výkresové dokumentace. Výkopy budou provedeny pouze v místě kanalizačních šachet. Výkopy musí být zabezpečeny pažením.
2. Křížení silnice č. III/4741 bude provedeno protlakem, v min. hloubce 1,5m od nivelety komunikace. Při realizaci protlaku nesmí dojít k poškození živého krytu vozovky.
3. Kanalizační řad a přípojky pod komunikací budou uloženy do chráničky.
4. Revizní šachty budou umístěny mimo vozovku. Pouze šachty Š 105 a Š 106 budou umístěny v autobusovém zálivu.
5. Při realizaci nesmí dojít k poškození stávající dešťové kanalizace.
6. Před zahájením prací je žadatel povinen vyžádat si od příslušných organizací vytyčení inženýrských sítí.
7. Před realizací výkopových prací je nutné v dostatečném předstihu požádat Magistrát města Havířova, odbor stavební a silniční správní úřad o povolení zvláštního užívání komunikace **pro provedení stavebních prací** podle zákona o pozemních komunikacích.

8. Povolující orgán rozhodne o odnětí povolení, nebudou-li splněny podmínky stanovené v rozhodnutí.
9. Za splnění výše uvedených podmínek včetně bezpečnostních opatření odpovídá Obec Těrlicko, IČO 00297666, Májová 474/16, 735 42 Těrlicko.

Účastníci řízení:

Obec Těrlicko, IČO 00297666, Májová 474/16, 735 42 Těrlicko-Horní Těrlicko, kterého zastupuje AWT Rekultivace a.s., IČO 47676175, Dělnická 884/41, 735 64 Havířov-Prostřední Suchá,

- a Správa silnic Moravskoslezského kraje, příspěvková organizace, středisko Karviná

Odůvodnění:

Toto rozhodnutí bylo vydáno na základě žádosti Obec Těrlicko, IČO 00297666, Májová 474/16, 735 42 Těrlicko-Horní Těrlicko, kterého zastupuje AWT Rekultivace a.s., IČO 47676175, Dělnická 884/41, 735 64 Havířov-Prostřední Suchá ze dne 29.5.2018 v souvislosti s umístěním inženýrských sítí v silničním pozemku silnice č. III/4741 - stavba "Snížení ekologické zátěže a znečištění odpadními vodami: výstavba kanalizace Těrlicko - Hradiště" Těrlicko, silnice č. III/4741 ul. Hradišťská.

Protože se jedná o povolení zvláštního užívání pro umístění inženýrských sítí v silničním pozemku, neuvedl silniční správní úřad všechny podmínky správce silnice č. III/4741, které se týkají spíše zvláštního užívání pro provádění stavebních prací. Tyto podmínky jsou uvedeny v příloze tohoto rozhodnutí.

Jako účastníku řízení Vám v souladu s ustanovením § 15 správního řádu oznamujeme, že k vedení tohoto správního řízení byla určena oprávněná úřední osoba Bc. Štvrtecká Veronika - referent stavebního a silničního správního úřadu.

Poučení o odvolání:

Proti tomuto rozhodnutí se mohou účastníci řízení odvolat do 15 dnů ode dne jeho oznámení ke Krajskému úřadu Moravskoslezského kraje, odboru dopravy a chytrého regionu, podáním u Magistrátu města Havířova stavební a silniční správní úřad.

Odvolání se dle ustanovení § 82 odst. 2 správního řádu podává s potřebným počtem stejnopisů tak, aby jeden stejnopis zůstal správnímu orgánu a každý účastník dostal jeden stejnopis. Nepodá-li účastník potřebný počet stejnopisů, vyhotoví je správní orgán na náklady účastníka.

Jestliže Vám nebylo toto rozhodnutí doručeno prostřednictvím provozovatele poštovních služeb přímo do vlastních rukou, ale v souladu s ustanovením § 23 odst. 1 správního řádu bylo uloženo u provozovatele poštovních služeb, považuje se za den doručení desátý den od data uložení. V tomto případě se lhůta pro případné odvolání nepočítá od data převzetí písemnosti u provozovatele poštovních služeb.



Bc. Štvrtecká Veronika
referent stavebního a silničního správního úřadu



Poplatek:

Správní poplatek v souladu se zákonem č. 634/2004 Sb. o správních poplatcích ve znění pozdějších předpisů položky 36 písm. a) ve výši 1000 Kč byl zaplacen dne 5.6.2018, bankovním převodem.


Příloha:

- Ověřený situační výkres
- Vyjádření Správy silnic Moravskoslezského kraje, střediska Karviná k povolení zvláštního užívání pro umístění inženýrských sítí č.j. 12803/TSÚ/18/Kop ze dne 22.5.2018

Obdrží:

navrhovatelé - účastníci řízení
Obec Těrlicko, IDDS: 2m4ba2f *doručeno prostřednictvím*
AWT Rekultivace a.s., IDDS: pk86uwp


ostatní účastníci řízení
Správa silnic Moravskoslezského kraje, příspěvková organizace, středisko Karviná, IDDS: jyt8nr

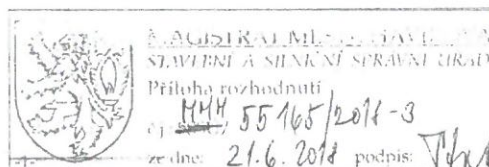

Pozn. Na výkresech nejsou značeny soukromé přípočky na pozemcích soukromých vlastníků - nejsou v evidenci správců sítí a také neevidované dešťové kanalizace.

Tato dokumentace včetně všech příloh v tištěné i elektronické podobě je autorským dílem a je duševním vlastnictvím společnosti AWT Rekultivace, a.s., IČ: 47676175. Autorská práva k dokumentaci jsou chráněna autorským zákonem. Objednatel této dokumentace je oprávněn ji využívat pouze k účelům vyplývajícím z uzavřené smlouvy. Jiné užití projektové dokumentace bez písemného souhlasu vlastníka je zakázáno.

DOKUMENTACE PRO ÚZEMNÍ ŘÍZENÍ		DUR	
Projektový manažer: Ing. Jana Kalužíková tel: 735 197 265 email: jana.kalužíkova@awt-rekultivace.cz		Projektant: Ing. Tereza Junaedi, IČ: 5773075 Nám. Svobody 56, 76811 Chropyně tel: 606 720 581, email: junaedi@seznam.cz	
Hlavní inženýr projektu: Ing. Jana Kalužíková tel: 735 197 265 email: jana.kalužíkova@awt-rekultivace.cz		Vypracoval: Ing. Tereza Junaedi tel: 606 720 581 email: junaedi@seznam.cz	
Zodpovědný projektant: Ing. Lenka Macková tel: 774 962 865 email: le.mackova@gmail.com		Kontroloval: Ing. Roman Hrabec, MBA tel: 602 576 475 email: roman.hrabec@awt-rekultivace.cz	
Investor: Obec Těrlíčko Májová 474/16, 735 42 Těrlíčko - Horní Těrlíčko		Datum 1.v.: 27.12.2017	
Stavba: Snížení ekologické zátěže a znečištění odpadními vodami : Výstavba kanalizace Těrlíčko - Hradlště k.ú. Hradlště pod Babi horou (okres Karviná);647489		Číslo zakázky: 17A020	
Stavební objekt (SO), provozní soubor (PS): ... Díl: ...		Formát: 8 x A4	
Dokument: CELKOVÝ SITUAČNÍ VÝKRES		Revize:	
		Měřítko: 1:5000	
		Paré:	Číslo dokumentu: C.2.

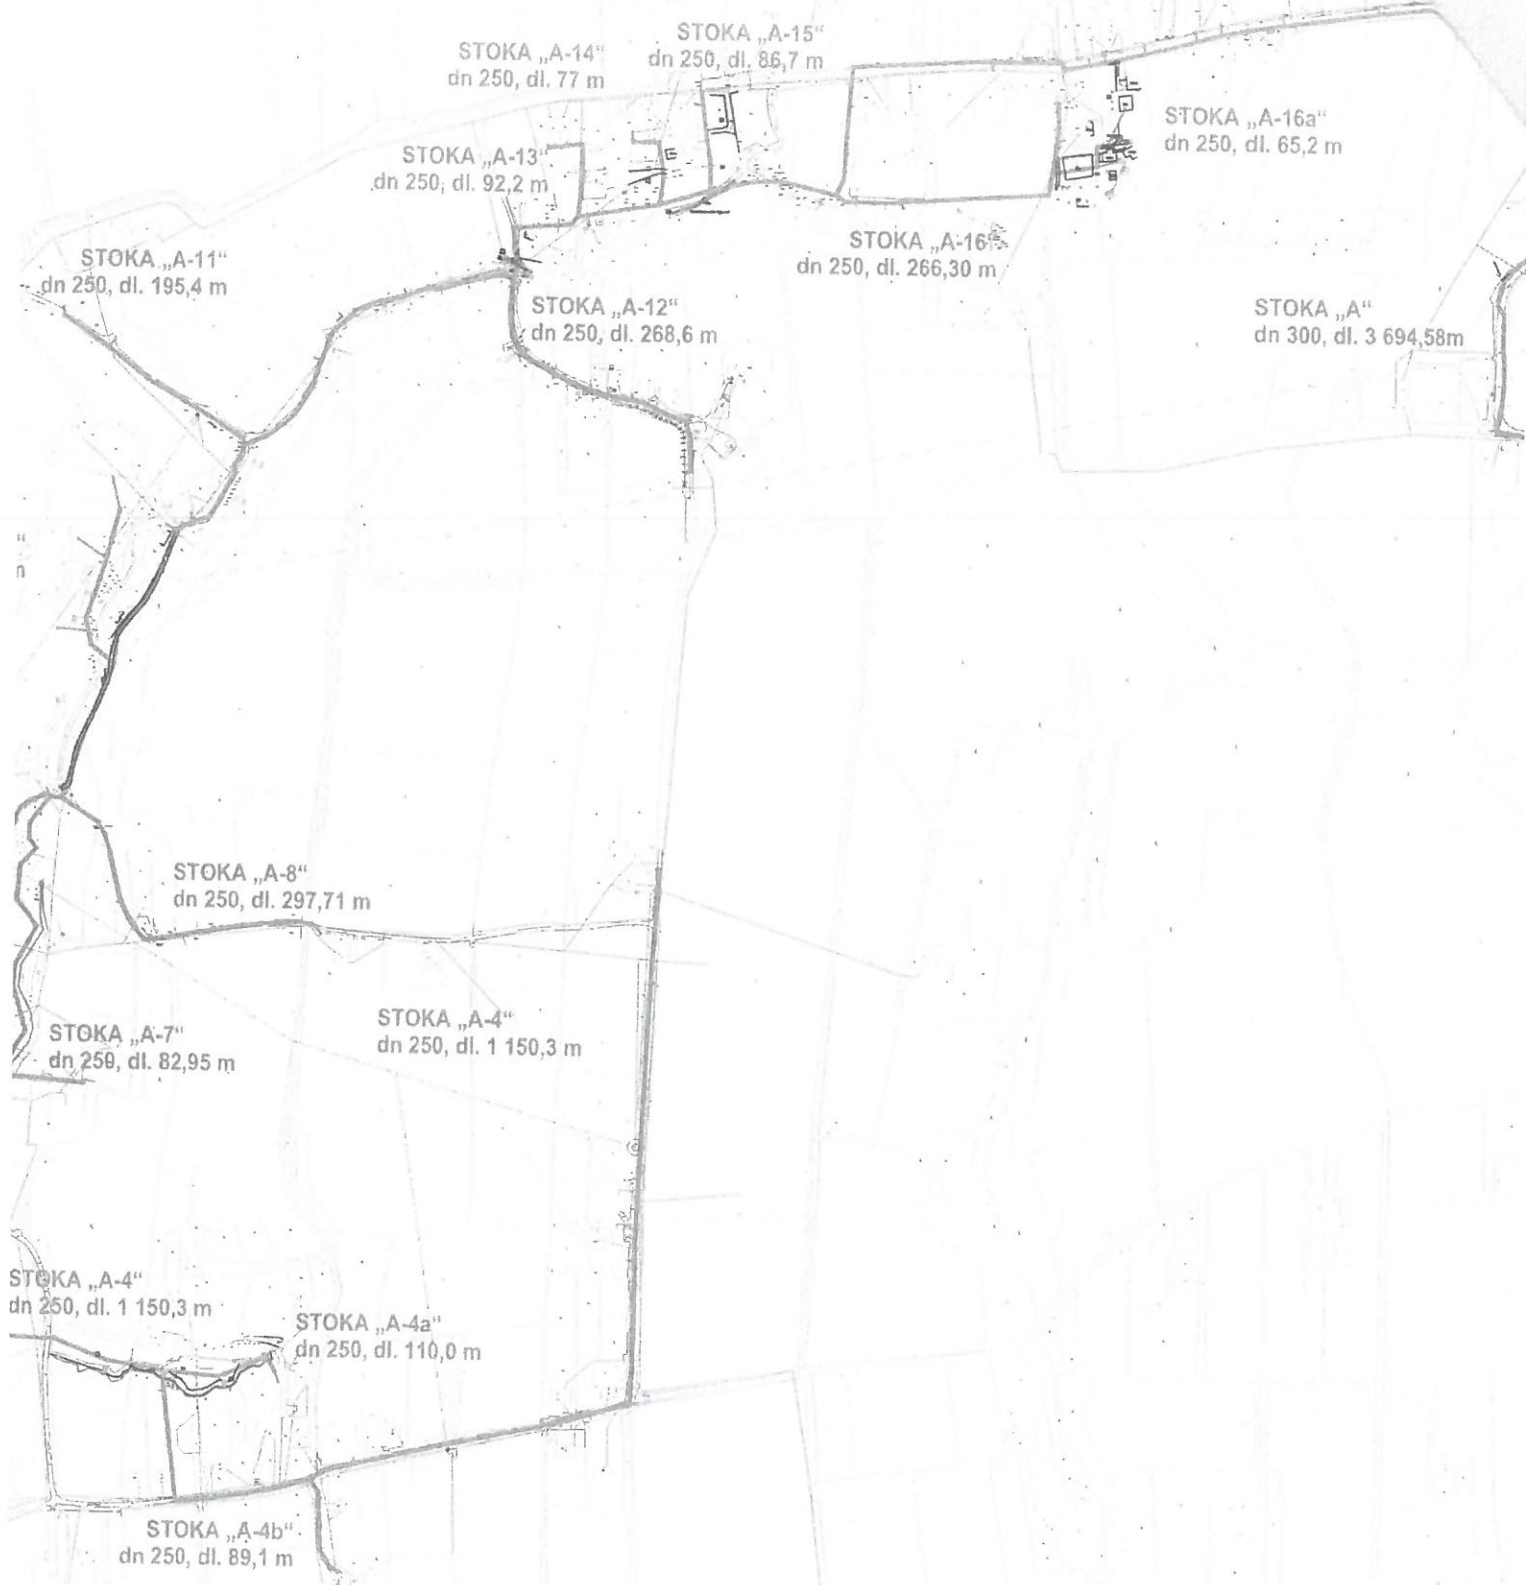

STOKA „A-11“
dn 250, dl. 195,4 m

STOKA „A-10“
dn 250, dl. 149 m

STOKA „A-9“
dn 250, dl. 419,10 m

STOKA „A-9a“
dn 250, dl. 176,71 m

STOKA „A-8a“
dn 250, dl. 64,2 m

STOKA „A-6“
dn 250, dl. 165,45 m

STOKA „A-7“
dn 250, dl. 82,95

STOKA „A-5“
dn 250, dl. 45,6 m

STOKA „A-3“
dn 250, dl. 111,24 m

STOKA „A-2a“
dn 250, dl. 80,4 m

STOKA „A-4“
dn 250, dl. 1 150,3 r

STOKA „A-2“
dn 250, dl. 197,7 m

STOKA „A-1a“
dn 250, dl. 17,9 m

STOKA „A-1“
dn 250, dl. 138,2 m

STOI
dn 250,



SPRÁVA SILNIC MORAVSKOSLEZSKÉHO KRAJE,
příspěvková organizace

středisko Karviná

Bohumínská 1877/4, 733 01 Karviná

Příspěvková organizace
Moravskoslezského kraje

25-05-2018

1/376

VÁŠ DOPIS ZN.: KAL-DOP./454

ZE DNE: 14.5.2018

NAŠE ZN.: 12803/TSÚ/18/Kop

VYŘIZUJE: Koplová Dana

TEL.: 595 392 363, 603 731 710

FAX: 595 392 355

E-MAIL: dana.koplova@ssmsk.cz

DATUM: 22.5.2018

AWT REKULTIVACE a.s.

Dělnická 41/884

735 64 Havířov

AWT REKULTIVACE

25-05-2018

1/376

Snížení ekologické zátěže a znečištění odpadními vodami „ Výstavba kanalizace Těrlicko Hradiště“ - vyjádření k projektové dokumentaci pro společné povolení

Správa silnic Moravskoslezského kraje, p.o. jakožto majetkový správce silnice III/4741 pozemek parc.č. 1723, 1720/1, 1720/16, 1720/15, 1720/13, 1720/12, 1720/11, 1720/2, 1720/10, 91/10, 1719/16, 1719/1, 1719/19, 1719/5, 1719/6, 1719/7, 1719/9, 154/4, 1719/12, 1721/20, 1721/1, 1721/14, 1721/4, 1720/18, 750, 740/1, 740/2 vše k.ú. Hradiště pod Babí horou dává na základě předložené projektové dokumentace (DUR 27.12.2017) souhlasné stanovisko ke stavbě při dodržení následujících podmínek:

- **Uložení kanalizace podél silnice III/4741** silnice bude provedeno bezvýkopovou technologií. Výkopy budou provedeny pouze v místě kanalizačních šachet. Výkopy musí být zabezpečeny pažením.
- **Křížení silnice** bude provedeno protlakem, v min. hloubce 1,5m od nivelety komunikace. Při realizaci protlaku nesmí dojít k poškození živичného krytu vozovky.
- Kanalizační řad a přípojky pod komunikaci budou uloženy do chráničky.
- **Revizní šachty budou umístěny mimo vozovku.** Pouze šachty Š 105 a Š 106 budou umístěny v autobusovém zálivu.
- Při realizaci nesmí dojít k poškození stávající dešťové kanalizace.
- V místě, kde revizní šachty na kanalizační stoce částečně zasáhnou do silničního příkopu, požadujeme uložit betonové žlaby a rigol upravit dle projektové dokumentace. Umístěním revizních šachet nesmí dojít k přerušení odvodnění silnice. **Investor – obec se zavazuje, zajišťovat údržbu příkopu, ve kterém budou tyto šachty umístěny.** S obcí bude uzavřena dohoda o údržbě.
- V případě, že výkopy pro umístění revizních šachet dojde k zásahu do vozovky musí být tyto provedeny v souladu s TP 146 – Povolování a provádění výkopů a zásypů rýh pro inženýrské sítě ve vozovkách pozemních komunikací. Zásypy budou provedeny výhradně z materiálu dle schválené projektové dokumentace s pečlivým předepsaným hutněním po vrstvách. Před provedením konečné úpravy bude povrch

celého výkopu řádně udržován a bez prodlení budou odstraňovány vzniklé závady, zejména při poklesu výkopu bude provedeno jeho dosypávání vhodným materiálem (např. štěrkem, frézovaným asfaltem) tak, aby byla zajištěna bezpečná sjízdnost komunikace. Po umístění šachet bude povrch komunikace opraven novým živичným kobercem, v celé šířce a délce výkopu, s přesahem 0,5m na každou stranu výkopu. Povrch komunikace bude zafrézován do hloubky 50 mm, napojení na stávající živичnou vrstvu musí být plynule provedeno přes živичnou pásku nebo pružnou asfaltovou zálivku. Záruka na zhutnění opravovaného podkladu a případnou opravu nerovnosti vozovky bude zhotovitelem (investorem) garantována v délce 60 měsíců. Záruka na zhutnění opravovaného podkladu a případnou opravu nerovnosti vozovky bude zhotovitelem (investorem) garantována v délce 60 měsíců. Tuto záruku ponese zhotovitel stále i v případě následného zásahu do živíc.

- Silniční správní úřad města Havířova nutno požádat o vydání rozhodnutí pro umístění kanalizace v silničním pozemku.
- Práce na stavbě kanalizace je nutno zajistit tak, aby nedocházelo ke znečišťování a poškozování silnice.
- Po dobu stavby bude s investorem – s obcí uzavřena smlouva o výpůjčce.
- **Investor je povinen předat toto stanovisko zhotoviteli.**
- V případě záboru silnice (silničních pozemků) musí být min. 15 dnů před zahájením stavebních prací s naším střediskem uzavřena **Smlouva o užití silničního pozemku pro zvláštní užívání** (zhotovitel předloží situační snímek se zakreslením záboru v m², uvede termín realizace prací) a sepsán **protokol o zásahu do silničního tělesa**. Práce nesmí být zahájeny před uhrazením za zvláštní užívání (nájemného).

Požadujeme předložit další stupeň projektové dokumentace.

Toto vyjádření je zároveň souhlasem ke zvláštnímu užívání dle § 25 zákona o pozemních komunikacích č. 13/1997 Sb.


Pro umístění kanalizačního řadu a přípojek v silničním pozemku je nutno s naším střediskem uzavřít smlouvu o budoucí smlouvě o zřízení věcného břemene. Věcný záměr musí být schválen Radou Moravskoslezského kraje. Podklady pro tento souhlas jsou předkládány prostřednictvím našeho střediska.

Tento souhlas nabývá platnosti po akceptaci tohoto stanoviska investorem (nutno zaslat potvrzenou kopii stanoviska na výše uvedenou adresu).

Akceptace :

Investor (razítko, podpis) :

S pozdravem

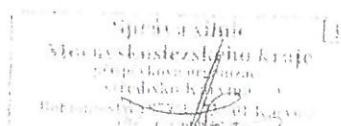

Ing. Václav Hrachovina
vedoucí střediska



Obecní úřad Těrlicko

Májová 474/16, 735 42 Těrlicko-Horní Těrlicko

IČ: 00297 666

DIČ: CZ00297 666

Stavební úřad

Váš dopis zn.:

ze dne:

Č.j.:

Spis. zn.:

Vyřizuje:

Telefon:

E-mail:

Datum:

5257/2018/OTER/UpV-2

5257/2018/OTER/UpV

Ing. Jiří Mlčoch

556205765

jiiri.mlcoch@terlicko.cz

21.12.2018

dle rozdělovníku

Souhlas

podle § 15 stavebního zákona

Obecní úřad Těrlicko, jako stavební úřad příslušný podle § 13 odst. 1 písm. e) zákona č. 183/2006 Sb., o územním plánování a stavebním řádu (stavební zákon), ve znění pozdějších předpisů (dále jen "stavební zákon"), podle ustanovení § 15 odst. 2 stavebního zákona

s d ě l u j e ,

že ověřil dodržení podmínek pro stavbu „Výstavba kanalizace Těrlicko – Hradiště, Odkanalizování splaškových vod v lokalitě Hradiště, obec Těrlicko“ na pozemcích parc. č. 4/3 (druh pozemku – ostatní plocha/jiná plocha), 13/1 (druh pozemku – ostatní plocha/ostatní komunikace), 13/2 (druh pozemku – ostatní plocha/ostatní komunikace), 13/3 (druh pozemku – ostatní plocha/ostatní komunikace), 15/1 (druh pozemku – ostatní plocha/manipulační plocha), 15/2 (druh pozemku – ostatní plocha/manipulační plocha), 21 (druh pozemku – ostatní plocha/ostatní komunikace), 23 (druh pozemku – zahrada), 26 (druh pozemku – zahrada), 28/5 (druh pozemku – zahrada), 31 (druh pozemku – orná půda), 32 (druh pozemku – zahrada), 33/1 (druh pozemku – ostatní plocha/jiná plocha), 35/2 (druh pozemku – zahrada), 39 (druh pozemku – zahrada), 43 (druh pozemku – zastavěná plocha a nádvoří), 44 (druh pozemku – orná půda), 47 (druh pozemku – zahrada), 49 (druh pozemku – trvalý travní porost), 50 (druh pozemku – zahrada), 51 (druh pozemku – orná půda), 52 (druh pozemku – trvalý travní porost), 54/1 (druh pozemku – lesní pozemek), 54/3 (druh pozemku – lesní pozemek), 60/1 (druh pozemku – orná půda), 60/2 (druh pozemku – orná půda), 60/3 (druh pozemku – orná půda), 61/1 (druh pozemku – trvalý travní porost), 61/3 (druh pozemku – trvalý travní porost), 63/1 (druh pozemku – trvalý travní porost), 63/2 (druh pozemku – trvalý travní porost), 64/1 (druh pozemku – zahrada), 64/2 (druh pozemku – zahrada), 68/3 (druh pozemku – zahrada), 69 (druh pozemku – orná půda), 72 (druh pozemku – ostatní plocha/jiná plocha), 77 (druh pozemku – orná půda), 79 (druh pozemku – zahrada), 80 (druh pozemku – trvalý travní porost), 81 (druh pozemku – orná půda), 86 (druh pozemku – zastavěná plocha a nádvoří), 90 (druh pozemku – trvalý travní porost), 91/6 (druh pozemku – orná půda), 91/8 (druh pozemku – orná půda), 91/10 (druh pozemku – ostatní plocha/silnice), 95 (druh pozemku – orná půda), 125 (druh pozemku – trvalý travní porost), 132/2 (druh pozemku – zahrada), 139 (druh pozemku – zahrada), 154/1 (druh pozemku – ostatní plocha/ostatní komunikace), 154/4 (druh pozemku – ostatní plocha/ostatní komunikace), 158/1 (druh pozemku – zahrada), 173 (druh pozemku – zahrada), 174 (druh pozemku – zastavěná plocha a nádvoří), 177 (druh pozemku – ostatní plocha/neplodná půda), 180 (druh pozemku – orná půda), 182/1 (druh pozemku – zahrada), 182/2 (druh pozemku – zahrada), 185/2 (druh pozemku – trvalý travní porost), 195 (druh pozemku – orná půda), 200 (druh pozemku – zastavěná plocha a nádvoří), 204 (druh pozemku – trvalý travní porost), 206/1 (druh pozemku – ostatní plocha/manipulační plocha), 206/2 (druh pozemku – ostatní plocha/manipulační plocha), 206/3 (druh pozemku – ostatní plocha/manipulační plocha), 207 (druh pozemku – ostatní plocha/manipulační plocha), 212/1 (druh pozemku – trvalý travní porost), 213 (druh pozemku – ostatní plocha/neplodná plocha), 218 (druh pozemku – trvalý travní porost), 220/1 (druh pozemku – ostatní plocha/zeleň), 221 (druh pozemku – zastavěná plocha a nádvoří), 222/1 (druh pozemku – ostatní plocha/ostatní komunikace), 222/4 (druh pozemku – ostatní plocha/ostatní komunikace), 222/5 (druh pozemku – ostatní plocha/ostatní komunikace), 222/6 (druh pozemku – ostatní plocha/ostatní komunikace), 222/7 (druh pozemku – ostatní plocha/ostatní komunikace), 222/8 (druh pozemku – ostatní plocha/ostatní komunikace), 224/1 (druh pozemku – zahrada),

225/1 (druh pozemku – trvalý travní porost), 225/2 (druh pozemku – trvalý travní porost), 231 (druh pozemku – ostatní plocha/ostatní komunikace), 232 (druh pozemku – ostatní plocha/ostatní komunikace), 235/2 (druh pozemku – ostatní plocha/neplodná půda), 239/1 (druh pozemku – ostatní plocha/neplodná půda), 239/2 (druh pozemku – ostatní plocha/neplodná půda), 247/1 (druh pozemku – trvalý travní porost), 247/7 (druh pozemku – trvalý travní porost), 256/1 (druh pozemku – zahrada), 256/2 (druh pozemku – zahrada), 261/1 (druh pozemku – ostatní plocha/neplodná půda), 261/2 (druh pozemku – ostatní plocha/neplodná půda), 263/1 (druh pozemku – ostatní plocha/manipulační plocha), 264 (druh pozemku – ostatní plocha/neplodná půda), 268 (druh pozemku – zahrada), 269 (druh pozemku – ostatní plocha/neplodná půda), 270/4 (druh pozemku – ostatní plocha/neplodná půda), 277/1 (druh pozemku – orná půda), 280 (druh pozemku – ostatní plocha/manipulační plocha), 281 (druh pozemku – manipulační plocha), 296 (druh pozemku – vodní plocha/zamokřená plocha), 300/1 (druh pozemku – ostatní plocha/ostatní komunikace), 302 (druh pozemku – zahrada), 304 (druh pozemku – zahrada), 305 (druh pozemku – ostatní plocha/ostatní komunikace), 309 (druh pozemku – zastavěná plocha a nádvoří), 310 (druh pozemku – zahrada), 311/1 (druh pozemku – zahrada), 312 (druh pozemku – trvalý travní porost), 313 (druh pozemku – orná půda), 319 (druh pozemku – zahrada), 320/2 (druh pozemku – orná půda), 320/3 (druh pozemku – orná půda), 320/4 (druh pozemku – orná půda), 320/7 (druh pozemku – orná půda), 323 (druh pozemku – zahrada), 330 (druh pozemku – zahrada), 332/1 (druh pozemku – zahrada), 333 (druh pozemku – zastavěná plocha a nádvoří), 335/1 (druh pozemku – ostatní plocha/ostatní komunikace), 335/2 (druh pozemku – ostatní plocha/ostatní komunikace), 338/1 (druh pozemku – lesní pozemek), 338/2 (druh pozemku – lesní pozemek), 339 (druh pozemku – trvalý travní porost), 340/1 (druh pozemku – zastavěná plocha a nádvoří), 342/1 (druh pozemku – zahrada), 353 (druh pozemku – ostatní plocha/ostatní komunikace), 357/3 (druh pozemku – vodní plocha/zamokřená plocha), 358 (druh pozemku – trvalý travní porost), 381/1 (druh pozemku – ostatní plocha/neplodná půda), 384 (druh pozemku – orná půda), 387 (druh pozemku – orná půda), 388 (druh pozemku – trvalý travní porost), 393/1 (druh pozemku – orná půda), 393/2 (druh pozemku – orná půda), 398 (druh pozemku – orná půda), 399 (druh pozemku – trvalý travní porost), 404 (druh pozemku – trvalý travní porost), 406 (druh pozemku – trvalý travní porost), 409 (druh pozemku – zahrada), 410 (druh pozemku – trvalý travní porost), 414 (druh pozemku – orná půda), 416/1 (druh pozemku – zahrada), 417/1 (druh pozemku – zahrada), 418 (druh pozemku – zahrada), 424/2 (druh pozemku – ostatní plocha/neplodná půda), 424/5 (druh pozemku – ostatní plocha/neplodná plocha), 441/1 (druh pozemku – ostatní plocha/ostatní komunikace), 441/2 (druh pozemku – ostatní plocha/ostatní komunikace), 447 (druh pozemku – zastavěná plocha a nádvoří), 449 (druh pozemku – zastavěná plocha a nádvoří), 450 (druh pozemku – zahrada), 452/1 (druh pozemku – zahrada), 452/2 (druh pozemku – zahrada), 453/1 (druh pozemku – orná půda), 453/4 (druh pozemku – orná půda), 455/1 (druh pozemku – ostatní plocha/jiná plocha), 456 (druh pozemku – orná půda), 458/2 (druh pozemku – orná půda), 459 (druh pozemku – zahrada), 460 (druh pozemku – zastavěná plocha a nádvoří), 461 (druh pozemku – zahrada), 465 (druh pozemku – orná půda), 467/1 (druh pozemku – zastavěná plocha a nádvoří), 467/2 (druh pozemku – zastavěná plocha a nádvoří), 468/1 (druh pozemku – zahrada), 472 (druh pozemku – zahrada), 475 (druh pozemku – zahrada), 505/1 (druh pozemku – ostatní plocha/neplodná půda), 508/3 (druh pozemku – ostatní plocha/silnice), 508/4 (druh pozemku – ostatní plocha/silnice), 651/6 (druh pozemku – ostatní plocha/ostatní komunikace), 651/27 (druh pozemku – orná půda), 651/28 (druh pozemku – orná půda), 651/29 (druh pozemku – orná půda), 651/30 (druh pozemku – orná půda), 651/34 (druh pozemku – orná půda), 651/35 (druh pozemku – orná půda), 651/36 (druh pozemku – orná půda), 651/37 (druh pozemku – orná půda), 651/38 (druh pozemku – orná půda), 651/39 (druh pozemku – orná půda), 651/40 (druh pozemku – orná půda), 651/41 (druh pozemku – orná půda), 651/42 (druh pozemku – orná půda), 651/43 (druh pozemku – orná půda), 651/44 (druh pozemku – orná půda), 651/45 (druh pozemku – orná půda), 651/46 (druh pozemku – orná půda), 707 (druh pozemku – ostatní plocha/ostatní komunikace), 714 (druh pozemku – trvalý travní porost), 717/1 (druh pozemku – orná půda), 720 (druh pozemku – orná půda), 721 (druh pozemku – zahrada), 724 (druh pozemku – zahrada), 734 (druh pozemku – zahrada), 740/1 (druh pozemku – ostatní plocha/silnice), 740/2 (druh pozemku – ostatní plocha/silnice), 741/1 (druh pozemku – ostatní plocha/jiná plocha), 743 (druh pozemku – ostatní plocha/jiná plocha), 744 (druh pozemku – ostatní plocha/ostatní komunikace), 745/1 (druh pozemku – ostatní plocha/jiná plocha), 749 (druh pozemku – zahrada), 750 (druh pozemku – ostatní plocha/ostatní komunikace), 1044 (druh pozemku – zahrada), 1052/13 (druh pozemku – orná půda), 1077/1 (druh pozemku – ostatní plocha/ostatní komunikace), 1077/3 (druh pozemku – ostatní plocha/ostatní komunikace), 1079/3 (druh pozemku – trvalý travní porost), 1079/5 (druh pozemku – trvalý travní porost), 1082/1 (druh pozemku – ostatní plocha/ostatní komunikace), 1085/5 (druh pozemku – ostatní plocha/ostatní komunikace), 1099 (druh pozemku – ostatní plocha/ostatní komunikace), 1103/4 (druh pozemku – ostatní plocha/manipulační plocha), 1105 (druh pozemku – zahrada), 1107 (druh pozemku – ostatní plocha/ostatní komunikace), 1109 (druh pozemku – ostatní plocha/jiná plocha), 1117 (druh pozemku – zahrada), 1121/1 (druh pozemku – ostatní plocha/ostatní komunikace), 1125

(druh pozemku – trvalý travní porost), 1315/1 (druh pozemku – ostatní plocha/ostatní komunikace), 1397 (druh pozemku – trvalý travní porost), 1402/1 (druh pozemku – ostatní plocha/neplodná plocha), 1402/5 (druh pozemku – ostatní plocha/neplodná půda), 1719/1 (druh pozemku – ostatní plocha/ostatní komunikace), 1719/5 (druh pozemku – ostatní plocha/ostatní komunikace), 1719/6 (druh pozemku – ostatní plocha/ostatní komunikace), 1719/7 (druh pozemku – ostatní plocha/ostatní komunikace), 1719/9 (druh pozemku – ostatní plocha/ostatní komunikace), 1719/12 (druh pozemku – ostatní plocha/ostatní komunikace), 1719/16 (druh pozemku – orná půda), 1719/19 (druh pozemku – orná půda), 1720/1 (druh pozemku – ostatní plocha/ostatní komunikace), 1720/2 (druh pozemku – ostatní plocha/ostatní komunikace), 1720/10 (druh pozemku – ostatní plocha/ostatní komunikace), 1720/11 (druh pozemku – ostatní plocha/ostatní komunikace), 1720/12 (druh pozemku – ostatní plocha/ostatní komunikace), 1720/13 (druh pozemku – ostatní plocha/ostatní komunikace), 1720/14 (druh pozemku – ostatní plocha/ostatní komunikace), 1720/15 (druh pozemku – ostatní plocha/ostatní komunikace), 1720/16 (druh pozemku – ostatní plocha/ostatní komunikace), 1720/18 (druh pozemku – ostatní plocha/ostatní komunikace), 1721/1 (druh pozemku – ostatní plocha/ostatní komunikace), 1721/4 (druh pozemku – ostatní plocha/ostatní komunikace), 1721/11 (druh pozemku – ostatní plocha/ostatní komunikace), 1721/14 (druh pozemku – ostatní plocha/ostatní komunikace), 1721/20 (druh pozemku – ostatní plocha/ostatní komunikace), 1723 (druh pozemku – ostatní plocha/silnice) v katastrálním území Hradiště pod Babí horou, které stanovil v územním rozhodnutí vedeným pod č.j. 5472/2017/OTER/Upv-13 ze dne 09.11.2018, které nabylo právní moci dne 11.12.2018. Stavební úřad tímto vydává

s o u h l a s

s vydáním povolení stavby „*Výstavba kanalizace Těrlicko – Hradiště, Odkanalizování splaškových vod v lokalitě Hradiště, obec Těrlicko*“ na výše uvedených pozemcích v katastrálním území Hradiště pod Babí horou speciálním stavebním úřadem.

Odůvodnění:

Na místně příslušný stavební úřad byla dne 19.12.2018 doručena žádost o vyjádření podle §15 odstavce 2, stavebního zákona. K této žádosti byl doložen snímek z katastrální mapy pro stavební povolení zpracované autorizovanou osobou, paní Bc. Ing. Věrou Gründelovou. Na základě předložených podkladů zkoumal stavební úřad soulad s vydaným územním rozhodnutím vedeným pod č.j. 5472/2017/OTER/Upv-13 ze dne 09.11.2018, které nabylo právní moci dne 11.12.2018. Stavební úřad došel k závěru, že byly dodrženy podmínky stanovené ve výše uvedeném opatření stavebního úřadu. Zároveň stavební úřad zkoumal soulad s platnou ÚPD Těrlicka. Stavební úřad dospěl k závěru, že daná stavba je v souladu s přípustným využitím ploch platného Územního plánu obce Těrlicka.

Poučení

Tento souhlas podle stavebního zákona nenahrazuje rozhodnutí ani opatření jiných správních úřadů, jichž je zapotřebí pro povolení speciální stavby podle zvláštních předpisů.

Podle § 156 odstavce 1 zákona č. 500/2004 Sb., správní řád ve znění pozdějších (dále jen „správní řád“) jestliže vyjádření, osvědčení nebo sdělení správního orgánu trpí vadami, které lze opravit, aniž tím bude způsobena újma některé z dotčených osob, správní orgán je opraví usnesením, které se pouze poznamená do spisu.

Podle § 156 odstavce 2 správního řádu vyjádření, osvědčení nebo sdělení správního orgánu, které je v rozporu s právními předpisy a které nelze opravit podle odstavce 1, zruší usnesením správní orgán, který je vydal nebo učinil, a to s účinky ode dne, kdy bylo zrušované vyjádření nebo osvědčení vydáno anebo sdělení učiněno, nestanoví-li zákon jiný postup; takové usnesení lze vydat po dobu, po kterou trvají účinky vyjádření, osvědčení nebo sdělení. Na tento postup se přiměřeně použijí ustanovení hlavy IX části druhé o přezkumném řízení.

Obdrží:

žadatel (doděky)

AWT Rekultivace a.s., IDDS: pk86uwp

sídlo: Dělnická č.p. 884/41, Prostřední Suchá, 735 64 Havířov 4

zastoupení pro: Obec Těrlicko, Májová 474/16, 735 42 Těrlicko-Horní Těrlicko

**VYJÁDŘENÍ O EXISTENCI SÍTĚ ELEKTRONICKÝCH KOMUNIKACÍ
A VŠEOBECNÉ PODMÍNKY OCHRANY SÍTĚ ELEKTRONICKÝCH KOMUNIKACÍ
SPOLEČNOSTI Česká telekomunikační infrastruktura a.s.**

vydané podle § 101 zákona č. 127/2005 Sb., o elektronických komunikacích a o změně některých souvisejících zákonů (zákon o elektronických komunikacích), ve znění pozdějších předpisů a § 161 zákona č. 183/2006 Sb., o územním plánování a stavebním řádu (stavební zákon) či dle dalších příslušných právních předpisů

Číslo jednací: 505854/18

Číslo žádosti: 0118 054 928

Důvod vydání Vyjádření: Spojené územní a stavební řízení

Platnost tohoto Vyjádření končí dne: 9. 1. 2020.

Žadatel	AWT Rekultivace a.s.	
Stavebník	AWT Rekultivace a.s.	
Název akce	Výstavba kanalizace Těrlicko - Hradiště	
Zájmové území	Okres	Karviná
	Obec	Český Těšín, Těrlicko
	Kat. území / č. parcely	Hradiště pod Babí horou; Koňákov

Žadatel shora označenou žádostí určil a vyznačil zájmové území, jakož i stanovil důvod pro vydání Vyjádření o existenci sítě elektronických komunikací a Všeobecných podmínek ochrany sítě elektronických komunikací společnosti Česká telekomunikační infrastruktura a.s. (dále jen *Vyjádření*).

Na základě určení a vyznačení zájmového území žadatelem a na základě stanovení důvodu pro vydání *Vyjádření* vydává společnost Česká telekomunikační infrastruktura a.s. následující *Vyjádření*:

Ve vyznačeném zájmovém území se nachází síť elektronických komunikací
společnosti Česká telekomunikační infrastruktura a.s. (dále jen *SEK*)
nebo její ochranné pásmo.

Existence a poloha *SEK* je zakreslena v příloženém výřezu/výřezích z účelové mapy *SEK* společnosti Česká telekomunikační infrastruktura a.s. Ochranné pásmo *SEK* je v souladu s ustanovením § 102 zákona č. 127/2005 Sb., o elektronických komunikacích a o změně některých souvisejících zákonů stanoveno rozsahem 1 m po stranách krajního vedení *SEK* a není v příloženém výřezu/výřezích z účelové mapy *SEK* společnosti Česká telekomunikační infrastruktura a.s. vyznačeno (dále jen *Ochranné pásmo*).

(1) *Vyjádření* je platné pouze pro zájmové území určené a vyznačené žadatelem, jakož i pro důvod vydání *Vyjádření* stanovený žadatelem v žádosti.

Číslo jednací: 505854/18

Číslo žádosti: 0118 054 928

Vyjádření pozbývá platnosti uplynutím doby platnosti v tomto *Vyjádření* uvedené, změnou rozsahu zájmového území či změnou důvodu vydání *Vyjádření* uvedeného v žádosti, nesplněním povinnosti stavebníka dle bodu (3) tohoto *Vyjádření*, a nebo pokud se žadatel či stavebník bezprostředně před zahájením realizace stavby ve vyznačeném zájmovém území prokazatelně neujistí u společnosti *Česká telekomunikační infrastruktura a.s.* o tom, zda toto *Vyjádření* v době bezprostředně předcházející zahájení realizace stavby ve vyznačeném zájmovém území stále odpovídá skutečnosti, to vše v závislosti na tom, která ze skutečností rozhodná pro pozbytí platnosti tohoto *Vyjádření* nastane nejdříve.

(2) Podmínky ochrany *SEK* jsou stanoveny v tomto *Vyjádření* a ve Všeobecných podmínkách ochrany *SEK* společnosti *Česká telekomunikační infrastruktura a.s.*, které jsou nedílnou součástí tohoto *Vyjádření*. Stavebník, nebo jím pověřená třetí osoba, je povinen řídit se těmito Všeobecnými podmínkami ochrany *SEK* společnosti *Česká telekomunikační infrastruktura a.s.*

(3) Stavebník, nebo jím pověřená třetí osoba, je povinen **pouze pro případ, že**

a) existence a poloha *SEK*, jež je zakreslena v přiloženém výřezu/výřezech z účelové mapy *SEK* společnosti *Česká telekomunikační infrastruktura a.s.* a nebo

b) toto *Vyjádření*, včetně Všeobecných podmínek ochrany *SEK*

nepředstavuje dostatečnou informaci pro záměr, pro který podal shora označenou žádost nebo pro zpracování projektové dokumentace stavby, která koliduje se *SEK*, nebo zasahuje do Ochranného pásma *SEK*, vyzvat písemně společnost *Česká telekomunikační infrastruktura a.s.* k upřesnění podmínek ochrany *SEK*, a to prostřednictvím zaměstnance společnosti *Česká telekomunikační infrastruktura a.s.* pověřeného ochranou sítě - Josef Votoupal, e-mail: josef.votoupal@cetin.cz nebo Hynek Uher, e-mail: hynek.uher@cetin.cz (dále jen

(4) **Přeložení *SEK* zajistí její vlastník, společnost *Česká telekomunikační infrastruktura a.s.*** Stavebník, který vyvolal překládku *SEK* je dle ustanovení § 104 odst. 17 zákona č. 127/2005 Sb., o elektronických komunikacích a o změně některých souvisejících zákonů povinen uhradit společnosti *Česká telekomunikační infrastruktura a.s.* veškeré náklady na nezbytné úpravy dotčeného úseku *SEK*, a to na úrovni stávajícího technického řešení.

(5) **Pro účely přeložení *SEK* dle bodu (3) tohoto *Vyjádření* je stavebník povinen uzavřít se společností *Česká telekomunikační infrastruktura a.s.* Smlouvu o realizaci překládky *SEK*.**

(6) Společnost *Česká telekomunikační infrastruktura a.s.* prohlašuje, že žadateli byly pro jím určené a vyznačené zájmové území poskytnuty veškeré, ke dni podání shora označené žádosti, dostupné informace o *SEK*.

(7) Žadateli převzetím tohoto *Vyjádření* vzniká povinnost poskytnuté informace a data užít pouze k účelu, pro který mu byla tato poskytnuta. Žadatel není oprávněn poskytnuté informace a data rozmnožovat, rozšiřovat, pronajímat, půjčovat či jinak užívat bez souhlasu společnosti *Česká telekomunikační infrastruktura a.s.* V případě porušení těchto povinností vznikne žadateli odpovědnost vyplývající z platných právních předpisů, zejména předpisů práva autorského.

V případě dotazů k *Vyjádření* lze kontaktovat společnost *Česká telekomunikační infrastruktura a.s.* na asistenční lince 238 461 111.

Přílohami *Vyjádření* jsou:

- Všeobecné podmínky ochrany *SEK* společnosti *Česká telekomunikační infrastruktura a.s.*
- Informace k vytyčení *SEK*
- Další přílohy (specifikace, počet listů atp.)

1:1000 Výřez z digitální dokumentace *SEK* 16x A3

1:5000 Přehledka 1x A2

Číslo jednací: 505854/18

Číslo žádosti: 0118 054 928

Vyjádření vydala společnost *Česká telekomunikační infrastruktura a.s.* dne: 9. 1. 2018.


Česká telekomunikační infrastruktura a.s.
Olšanská 2681/6
130 00 Praha 3
DIČ: CZ04084063


Všeobecné podmínky ochrany SEK společnosti Česká telekomunikační infrastruktura a.s.

I. Obecná ustanovení

1. Stavebník, nebo jím pověřená třetí osoba, je povinen při provádění jakýchkoliv činností, zejména stavebních nebo jiných prací, při odstraňování havárií a projektování staveb, řídit se platnými právními předpisy, technickými a odbornými normami (včetně doporučených), správnou praxí v oboru stavebnictví a technologickými postupy a učinit veškerá opatření nezbytná k tomu, aby nedošlo k poškození nebo ohrožení sítě elektronických komunikací ve vlastnictví společnosti Česká telekomunikační infrastruktura a.s. a je výslovně srozuměn s tím, že SEK jsou součástí veřejné komunikační sítě, jsou zajišťovány ve veřejném zájmu a jsou chráněny právními předpisy.
2. Při jakékoliv činnosti v blízkosti vedení SEK je stavebník, nebo jím pověřená třetí osoba, povinen respektovat ochranné pásmo SEK tak, aby nedošlo k poškození nebo zamezení přístupu k SEK. Při křížení nebo souběhu činností se SEK je povinen řídit se platnými právními předpisy, technickými a odbornými normami (včetně doporučených), správnou praxí v oboru stavebnictví a technologickými postupy. Při jakékoliv činnosti ve vzdálenosti menší než 1 m od krajního vedení vyznačené trasy podzemního vedení SEK (dále jen PVSEK) nesmí používat mechanizačních prostředků a nevhodného nářadí.
3. Pro případ porušení kterékoliv z povinností stavebníka, nebo jím pověřené třetí osoby, založené Všeobecnými podmínkami ochrany SEK společnosti Česká telekomunikační infrastruktura a.s. je stavebník, nebo jím pověřená třetí osoba, odpovědný za veškeré náklady a škody, které společnosti Česká telekomunikační infrastruktura a.s. vzniknou porušením jeho povinností.
4. V případě, že budou zemní práce zahájeny po uplynutí doby platnosti tohoto *Vyjádření*, nelze toto *Vyjádření* použít jako podklad pro vytyčení a je třeba požádat o vydání nového *Vyjádření*.
5. Bude-li žadatel na společnosti Česká telekomunikační infrastruktura a.s. požadovat, aby se jako účastník správního řízení, pro jehož účely bylo toto *Vyjádření* vydáno, vzdala práva na odvolání proti rozhodnutí vydanému ve správním řízení, pro jehož účely bylo toto *Vyjádření* vydáno, je povinen kontaktovat POS.

II. Součinnost stavebníka při činnostech v blízkosti SEK

1. Započetí činnosti je stavebník, nebo jím pověřená třetí osoba, povinen oznámit POS. Oznámení bude obsahovat číslo *Vyjádření*, k němuž se vztahují tyto podmínky.
2. Před započatím zemních prací či jakékoliv jiné činnosti je stavebník, nebo jím pověřená třetí osoba, povinen zajistit vyznačení tras PVSEK na terénu dle polohopisné dokumentace. S vyznačenou trasou PVSEK prokazatelně seznámí všechny osoby, které budou a nebo by mohly činnosti provádět.
3. Stavebník, nebo jím pověřená třetí osoba, je povinen upozornit jakoukoliv třetí osobu, jež bude provádět zemní práce, aby zjistila nebo ověřila stranovou a hloubkovou polohu PVSEK příčnými sondami, a je srozuměn s tím, že možná odchylka uložení středu trasy PVSEK, stranová i hloubková, činí +/- 30 cm mezi skutečným uložením PVSEK a polohovými údaji ve výkresové dokumentaci.
4. Při provádění zemních prací v blízkosti PVSEK je stavebník, nebo jím pověřená třetí osoba, povinen postupovat tak, aby nedošlo ke změně hloubky uložení nebo prostorového uspořádání PVSEK. Odkryté PVSEK je stavebník, nebo jím pověřená třetí osoba, povinen zabezpečit proti prověšení, poškození a odcizení.
5. Při zjištění jakéhokoliv rozporu mezi údaji v projektové dokumentaci a skutečností je stavebník, nebo jím pověřená třetí osoba, povinen bez zbytečného odkladu přerušit práce a zjištění rozporu oznámit POS. V přerušovaných pracích lze pokračovat teprve poté, co od POS prokazatelně obdržel souhlas k pokračování v pracích.
6. V místech, kde PVSEK vystupuje ze země do budovy, rozváděče, na sloup apod. je stavebník, nebo jím pověřená třetí osoba, povinen vykonávat zemní práce se zvýšenou mírou opatrnosti s ohledem na ubývající krytí nad PVSEK. Výkopové práce v blízkosti sloupů nadzemního vedení SEK (dále jen NVSEK) je povinen provádět v takové vzdálenosti, aby nedošlo k narušení jejich stability, to vše za dodržení platných právních předpisů, technických a odborných norem, správné praxi v oboru stavebnictví a technologických postupů.

7. Při provádění zemních prací, u kterých nastane odkrytí *PVSEK*, stavebník, nebo jím pověřená třetí osoba před zakrytím *PVSEK* vyzve *POS* ke kontrole. Zához je stavebník oprávněn provést až poté, kdy prokazatelně obdržel souhlas *POS*.
8. Stavebník, nebo jím pověřená třetí osoba, není oprávněn manipulovat s kryty kabelových komor a vstupovat do kabelových komor bez souhlasu společnosti *Česká telekomunikační infrastruktura a.s.*
9. Stavebník, nebo jím pověřená třetí osoba, není oprávněn trasu *PVSEK* mimo vozovku přejíždět vozidly nebo stavební mechanizací, a to až do doby, než *PVSEK* řádně zabezpečí proti mechanickému poškození. Stavebník, nebo jím pověřená třetí osoba, je povinen projednat s *POS* způsob mechanické ochrany trasy *PVSEK*. Při přepravě vysokého nákladu nebo mechanizace pod trasou *NVSEK* je stavebník, nebo jím pověřená třetí osoba, povinen respektovat výšku *NVSEK* nad zemí.
10. Stavebník, nebo jím pověřená třetí osoba, není oprávněn na trase *PVSEK* (včetně ochranného pásma) jakkoliv měnit niveletu terénu, vysazovat trvalé porosty ani měnit rozsah a konstrukci zpevněných ploch (např. komunikací, parkovišť, vjezdů aj.).
11. Stavebník, nebo jím pověřená třetí osoba, je povinen manipulační a skladové plochy zřízovat v takové vzdálenosti od *NVSEK*, aby činnosti na/v manipulačních a skladových plochách nemohly být vykonávány ve vzdálenost menší než 1m od *NVSEK*.
12. Stavebník, nebo jím pověřená třetí osoba, není oprávněn užívat, přemísťovat a odstraňovat technologické, ochranné a pomocné prvky *SEK*.
13. Stavebník, nebo jím pověřená třetí osoba, není oprávněn bez předchozího projednání jakkoliv manipulovat s případně odkrytými prvky *SEK*, zejména s ochrannou skříňí optických spojek, optickými spojkami, technologickými rezervami či jakýmkoliv jiným zařízením *SEK*.
14. Stavebník, nebo jím pověřená třetí osoba, je povinen každé poškození či krádež *SEK* neprodleně od okamžiku zjištění takové skutečnosti, oznámit *POS* na telefonní číslo: 602 450 148 nebo v mimopracovní době na telefonní číslo 238 462 690.

III. Práce v objektech a odstraňování objektů

1. Stavebník, nebo jím pověřená třetí osoba, je povinen před zahájením jakýchkoliv prací v budovách a jiných objektech, kterými by mohl ohrozit stávající *SEK*, prokazatelně kontaktovat *POS* a zajistit u společnosti *Česká telekomunikační infrastruktura a.s.* bezpečné odpojení *SEK*.
2. Při provádění činností v budovách a jiných objektech je stavebník, nebo jím pověřená třetí osoba, povinen v souladu s právními předpisy, technickými a odbornými normami (včetně doporučených), správnou praxí v oboru stavebnictví a technologickými postupy provést mimo jiné průzkum vnějších i vnitřních vedení *SEK* na omítce i pod ní.

IV. Součinnost stavebníka při přípravě stavby

1. Pokud činností stavebníka, nebo jím pověřené třetí osoby, k níž je třeba povolení správního orgánu dle zvláštního právního předpisu, dojde k ohrožení či omezení *SEK*, je stavebník, nebo jím pověřená třetí osoba, povinen kontaktovat *POS* a předložit zakreslení *SEK* do příslušné dokumentace stavby (projektové, realizační, koordinační atp.).
2. V případě, že pro činnosti stavebníka, nebo jím pověřené třetí osoby, není třeba povolení správního orgánu dle zvláštního právního předpisu, je stavebník, nebo jím pověřená třetí osoba, povinen předložit zakreslení trasy *SEK* i s příslušnými kótami do zjednodušené dokumentace (katastrální mapa, plánec), ze které bude zcela patrná míra dotčení *SEK*.

3. Při projektování stavby, rekonstrukce či přeložky vedení a zařízení silových elektrických sítí, elektrických trakcí vlaků a tramvají, nejpozději však před zahájením správního řízení ve věci povolení stavby, rekonstrukce či přeložky vedení a zařízení silových elektrických sítí, elektrických trakcí vlaků a tramvají, je stavebník, nebo jím pověřená třetí osoba, povinen provést výpočet rušivých vlivů, zpracovat ochranná opatření a předat je *POS*.

4. Při projektování stavby, při rekonstrukci, která se nachází v ochranném pásmu radiových tras společnosti *Česká telekomunikační infrastruktura a.s.* a překračuje výšku 15 m nad zemským povrchem, a to včetně dočasných objektů zařízení staveniště (jeřáby, konstrukce, atd.), nejpozději však před zahájením správního řízení ve věci povolení takové stavby, je stavebník nebo jím pověřená třetí osoba, povinen kontaktovat *POS*. Ochranné pásmo radiových tras v šíři 50m je zakresleno do situačního výkresu. Je tvořeno dvěma podélnými pruhy o šíři 25 m po obou stranách radiového paprsku v celé jeho délce, resp. 25 m kruhem kolem vysílacího radiového zařízení.

5. Pokud se v zájmovém území stavby nachází podzemní silnoproudé vedení (NN) společnosti *Česká telekomunikační infrastruktura a.s.* je stavebník, nebo jím pověřená třetí osoba, před zahájením správního řízení ve věci povolení správního orgánu k činnosti stavebníka, nebo jím pověřené třetí osoby, nejpozději však před zahájením stavby, povinen kontaktovat *POS*.

6. Pokud by navrhované stavby (produktovody, energovody aj.) svými ochrannými pásmy zasahovaly do prostoru stávajících tras a zařízení *SEK*, či do jejich ochranných pásem, je stavebník, nebo jím pověřená třetí osoba, povinen realizovat taková opatření, aby mohla být prováděna údržba a opravy *SEK*, a to i za použití mechanizace, otevřeného plamene a podobných technologií.

V. Křížení a souběh se *SEK*

1. Stavebník, nebo jím pověřená třetí osoba, je povinen v místech křížení *PVSEK* se sítěmi technické infrastruktury, pozemními komunikacemi, parkovacími plochami, vjezdy atp. ukládat *PVSEK* v zákonných předpisy stanovené hloubce a chránit *PVSEK* chráničkami s přesahem minimálně 0,5 m na každou stranu od hrany křížení. Chráničku je povinen utěsnit a zamezit vnikání nečistot.

2. Stavebník nebo jím pověřená třetí osoba, je výslovně srozuměn s tím, že v případě, kdy hodlá umístit stavbu sjezdu či vjezdu, je povinen stavbu sjezdu či vjezdu umístit tak, aby metalické kabely *SEK* nebyly umístěny v hloubce menší než 0,6 m a optické nebyly umístěny v hloubce menší než 1 m.

3. Stavebník, nebo jím pověřená třetí osoba, je povinen základy (stavby, opěrné zdi, podezdívky apod.) umístit tak, aby dodržel minimální vodorovný odstup 1,5 m od krajního vedení, případně kontaktovat *POS*.

4. Stavebník, nebo jím pověřená třetí osoba, není oprávněn trasy *PVSEK* znepřístupnit (např. zabetonováním).

5. Stavebník, nebo jím pověřená třetí osoba, je při křížení a souběhu stavby nebo sítí technické infrastruktury s kabelovodem povinen zejména:

- pokud plánované stavby nebo trasy sítí technické infrastruktury budou umístěny v blízkosti kabelovodu ve vzdálenosti menší než 2 m nebo při křížení kabelovodu ve vzdálenosti menší než 0,5 m nad nebo kdekoliv pod kabelovodem, předložit *POS* zakreslení v příčných řezech,
- do příčného řezu zakreslit také profil kabelové komory v případě, kdy jsou sítě technické infrastruktury či stavby umístěny v blízkosti kabelové komory ve vzdálenosti menší než 2 m,
- neumísťovat nad trasou kabelovodu v podélném směru sítí technické infrastruktury,
- předložit *POS* vypracovaný odborný statický posudek včetně návrhu ochrany tělesa kabelovodu pod stavbou, ve vjezdu nebo pod zpevněnou plochou,
- nezakrývat vstupy do kabelových komor, a to ani dočasně,
- projednat s *POS*, nejpozději ve fázi projektové přípravy, jakékoliv výkopové práce, které by mohly být vedeny v úrovni či pod úrovní kabelovodu nebo kabelové komory a veškeré případy, kdy jsou trajektorie podvrťů a protlaků ve vzdálenosti menší než 1,5 m od kabelovodu.

Příloha k *Vyřádění* 505854/18

Číslo žádosti: 0118 054 928

Informace k vytyčení *SEK*

V případě požadavku na vytyčení *PVSEK* společnosti *Česká telekomunikační infrastruktura a.s.* se, prosím, obraťte na společnosti uvedené níže.

Česká telekomunikační infrastruktura a.s. - středisko Morava sever

se sídlem: Olšanská 2681/6, Praha 3, PSČ 13000

IČ: 04084063

DIČ: CZ04084063

kontakt: tel: 238461209 obslužná doba po-pa 7 - 15 hod

Vegacom, a.s. - výhradní dodavatel společnosti Česká telekomunikační infrastruktura a.s.

se sídlem: Pohraniční 52/23, 703 00 Ostrava

IČ: 25788680

DIČ: CZ25788680

kontakt: Ing. Lubomír Vařecha, mobil: 725820762, e-mail: varecha@vegacom.cz
Hurníková Hana, mobil: 725820758, e-mail: hurnikova@vegacom.cz

ALPROTEL GROUP, s.r.o.

se sídlem: Dobrá 543 Frýdek-Místek PSČ 739 51

IČ: 25863037

DIČ: CZ25863037

kontakt: Libor Kašperlík, mobil: 602783894, e-mail: kasperlik@alprotel.cz

GIS-STAVINVEX, a.s.

se sídlem: Bučinská 1733, 735 41 Petřvald

IČ: 25163558

DIČ: CZ25163558

kontakt: Michal Kučera, tel/fax: 596541102, mobil: 731613394, e-mail: ostrava@gis-stavinex.cz
Ing. Anežka Škovroňová, tel/fax: 596541102, mobil: 731204729, e-mail: ostrava@gis-stavinex.cz

Josef Matoušek

se sídlem: Dvorní 766/27, Ostrava-Poruba, PSČ: 708 00

IČ: 75591961

DIČ: 6404090748

kontakt: Josef Matoušek, mobil: 602 516 579, e-mail: matousek1964@seznam.cz

KATES, spol. s r.o.

se sídlem: Důlní 889, 735 35 Horní Suchá

IČ: 47680954

DIČ:

kontakt: Stanislav Knebl, tel.: 596426011, mobil: 736626762, e-mail: knebl.kates@seznam.cz

Milan Kočvara

se sídlem: Osoboditelů 1200, 742 21 Kopřivnice

IČ: 63341620

DIČ:

kontakt: Milan Kočvara, mobil: 602439837, e-mail: vytyceni@seznam.cz

OPTOMONT, a.s.

se sídlem: Na Najmanské 915, 710 00 Ostrava

IČ: 25355759

DIČ: CZ25355759

kontakt: Bogdan Kaleta, tel.: 558340911, mobil: 721521807, e-mail: bogdan.kaleta@optomont.cz

Rostislav Ralidiák

se sídlem: Karviná, Čsl.armády 2930/25, PSČ 73301

IČ: 70244090

DIČ: CZ70244090

kontakt: Rostislav Ralidiák, mobil: 602 749 579, e-mail: trasovani@atlas.cz

Příloha k *Vyjádření* 505854/18

Číslo žádosti: 0118 054 928


Sitel, spol. s r.o., oblast Ostrava

se sídlem: U studia 2253/28, 700 30 Ostrava-Zábřeh

IČ: 44797320

DIČ: CZ 44797320

kontakt: Ing. Jaroslav Solnický, mobil: 724 390 320, e-mail: jsolnický@sitel.cz

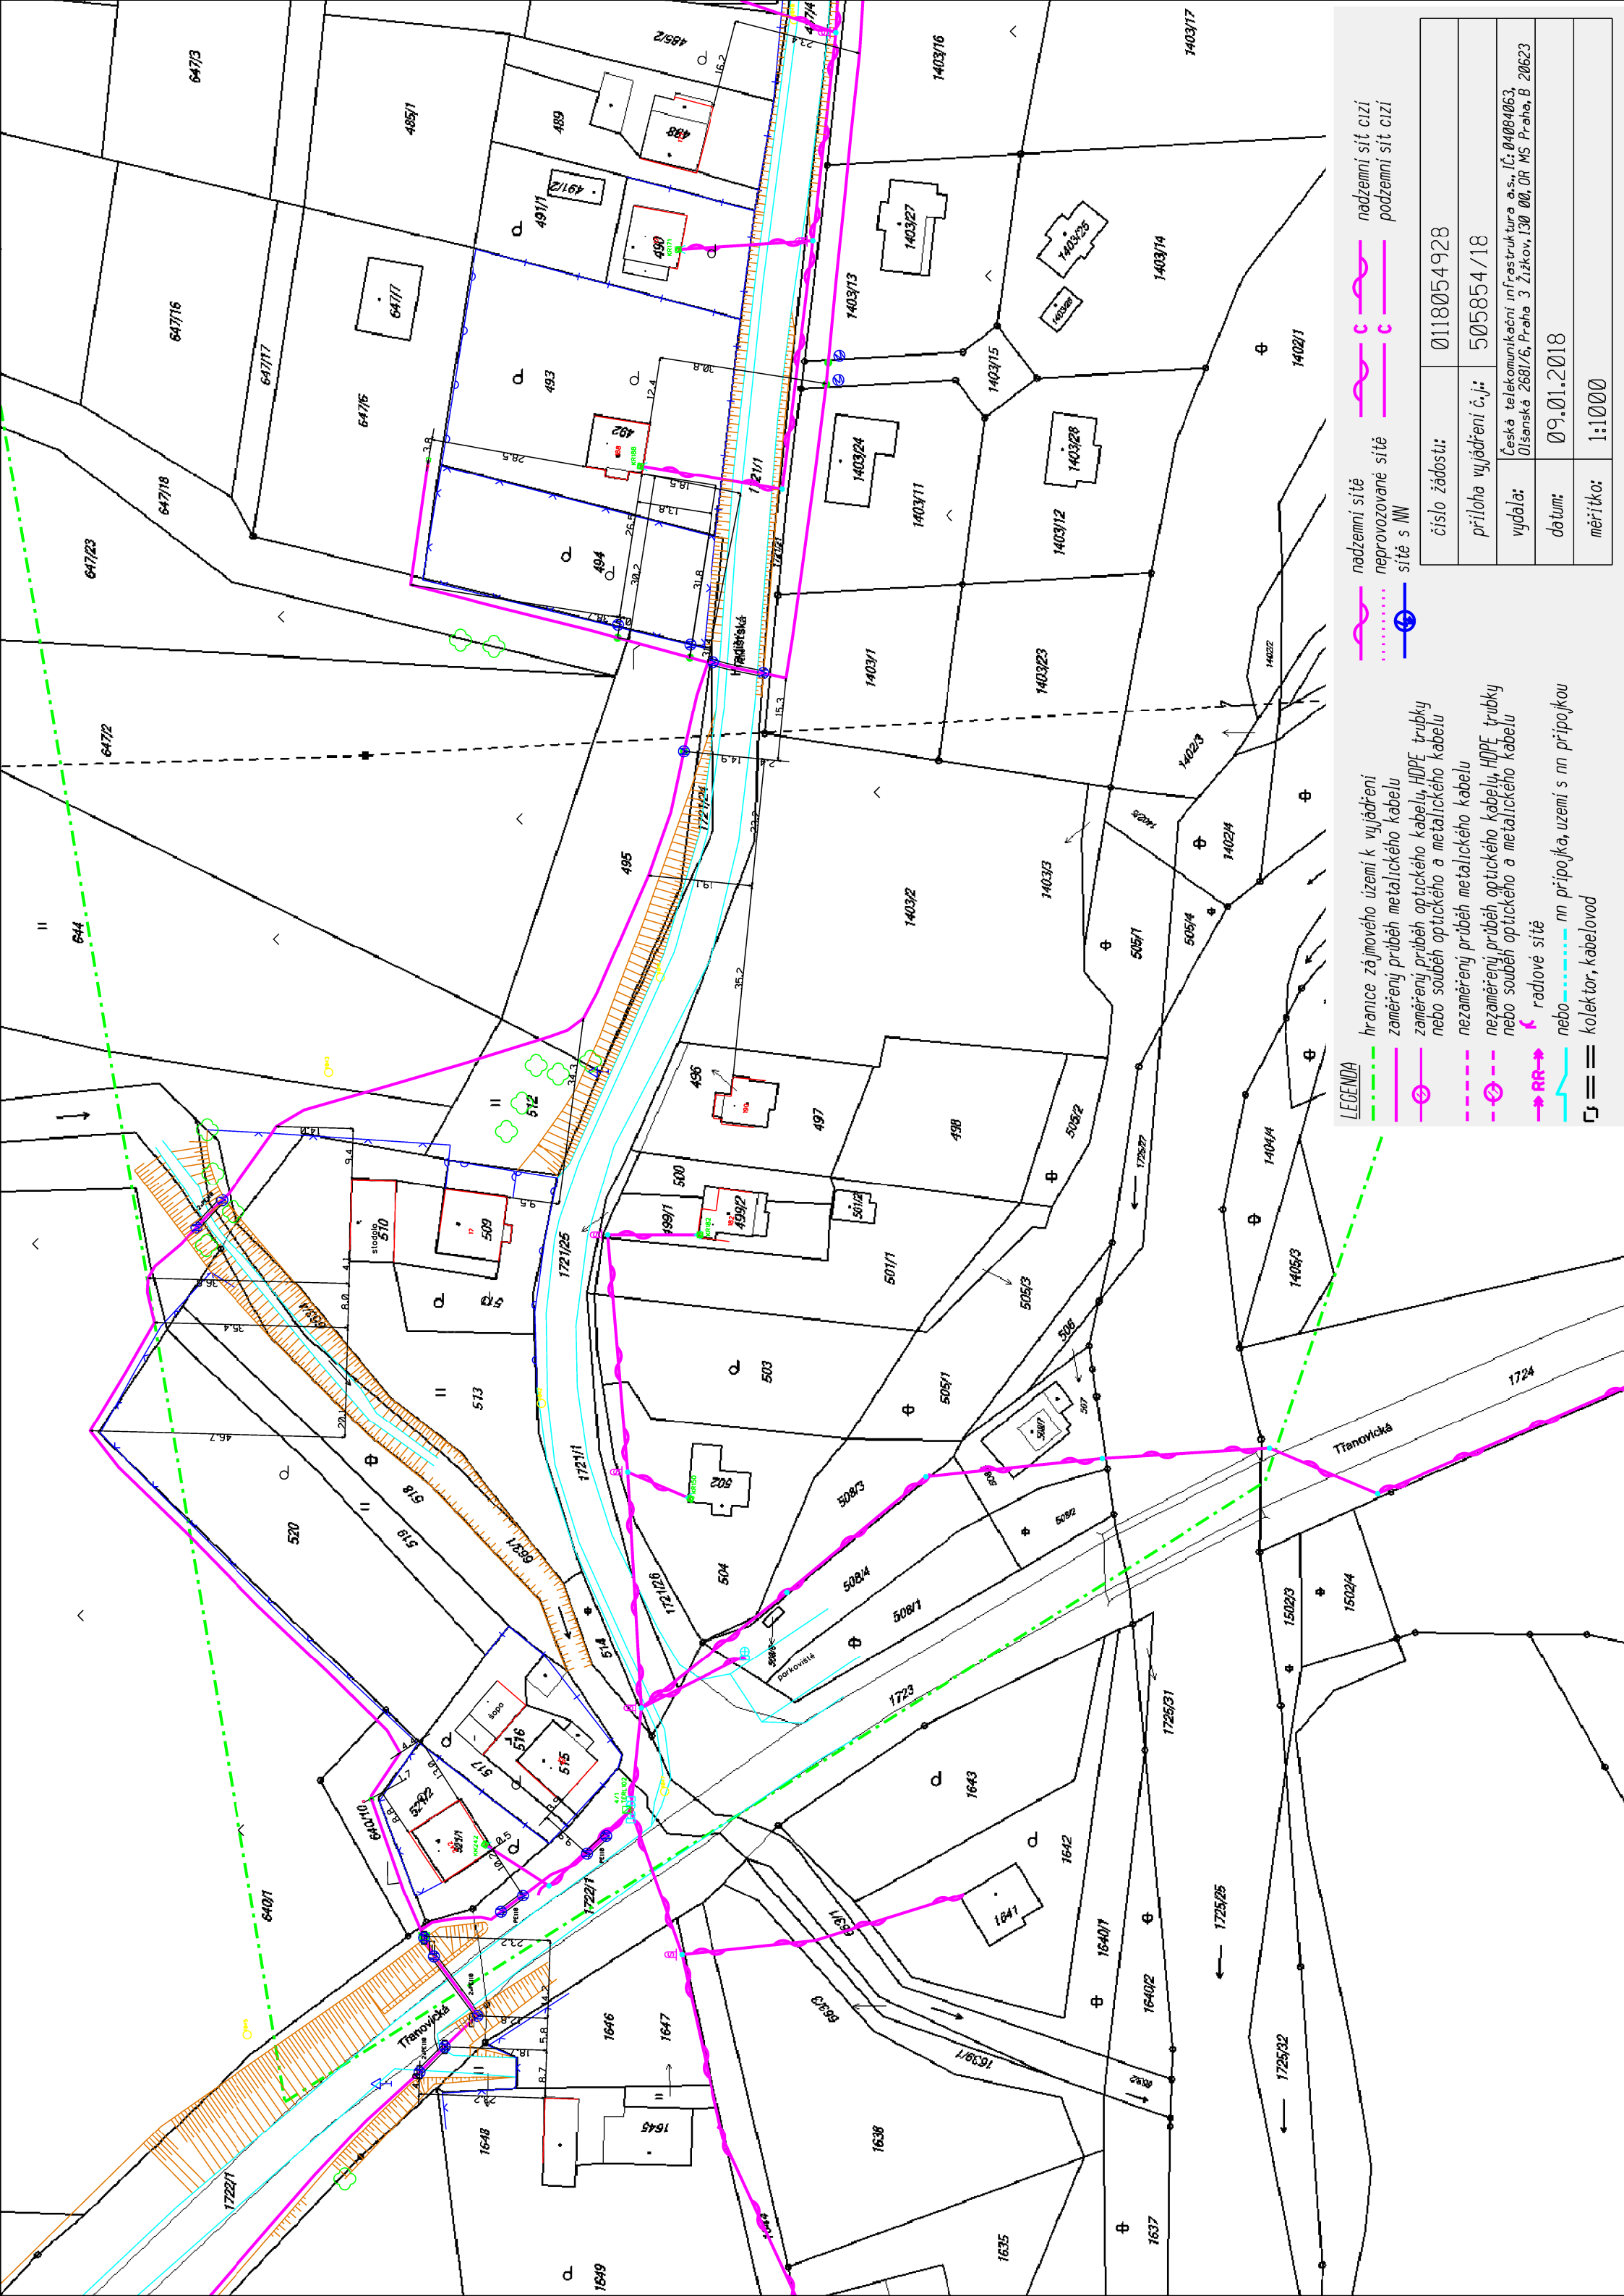

LEGENDA


- hranice zájmového území k vyjádření
- zaměřený průběh metalického kabelu
- zaměřený průběh optického kabelu, HDPE trubky nebo souběh optického a metalického kabelu
- nezaměřený průběh metalického kabelu
- nezaměřený průběh optického kabelu, HDPE trubky nebo souběh optického a metalického kabelu
- radlové síť
- nn přípojka, území s nn přípojkou
- kollektor, kabelovod

- nadzemní síť
- neprovázané síť
- síť s NW
- nadzemní síť cizí
- podzemní síť cizí

číslo žádosti:	0118054928
příloha vyjádření č.j.:	505854/18
vydala:	Česká telekomunikační infrastruktura a.s., IČ: 04004063, Olšanská 2681/6, Praha 3 Žitkov, 130 00, OR MS Praha, B 20623
datum:	09.01.2018
měřítko:	1:1000

<i>číslo žádosti:</i>	0118054928
<i>příloha vyjádření č.j.:</i>	505854/18
<i>vydala:</i>	Česká telekomunikační infrastruktura a.s., IČ: 04084063, Olšanská 2681/6, Praha 3 Žižkov, 130 00, OR MS Praha, B 20623
<i>datum:</i>	09.01.2018
<i>měřitko:</i>	1:1000

Hradiště

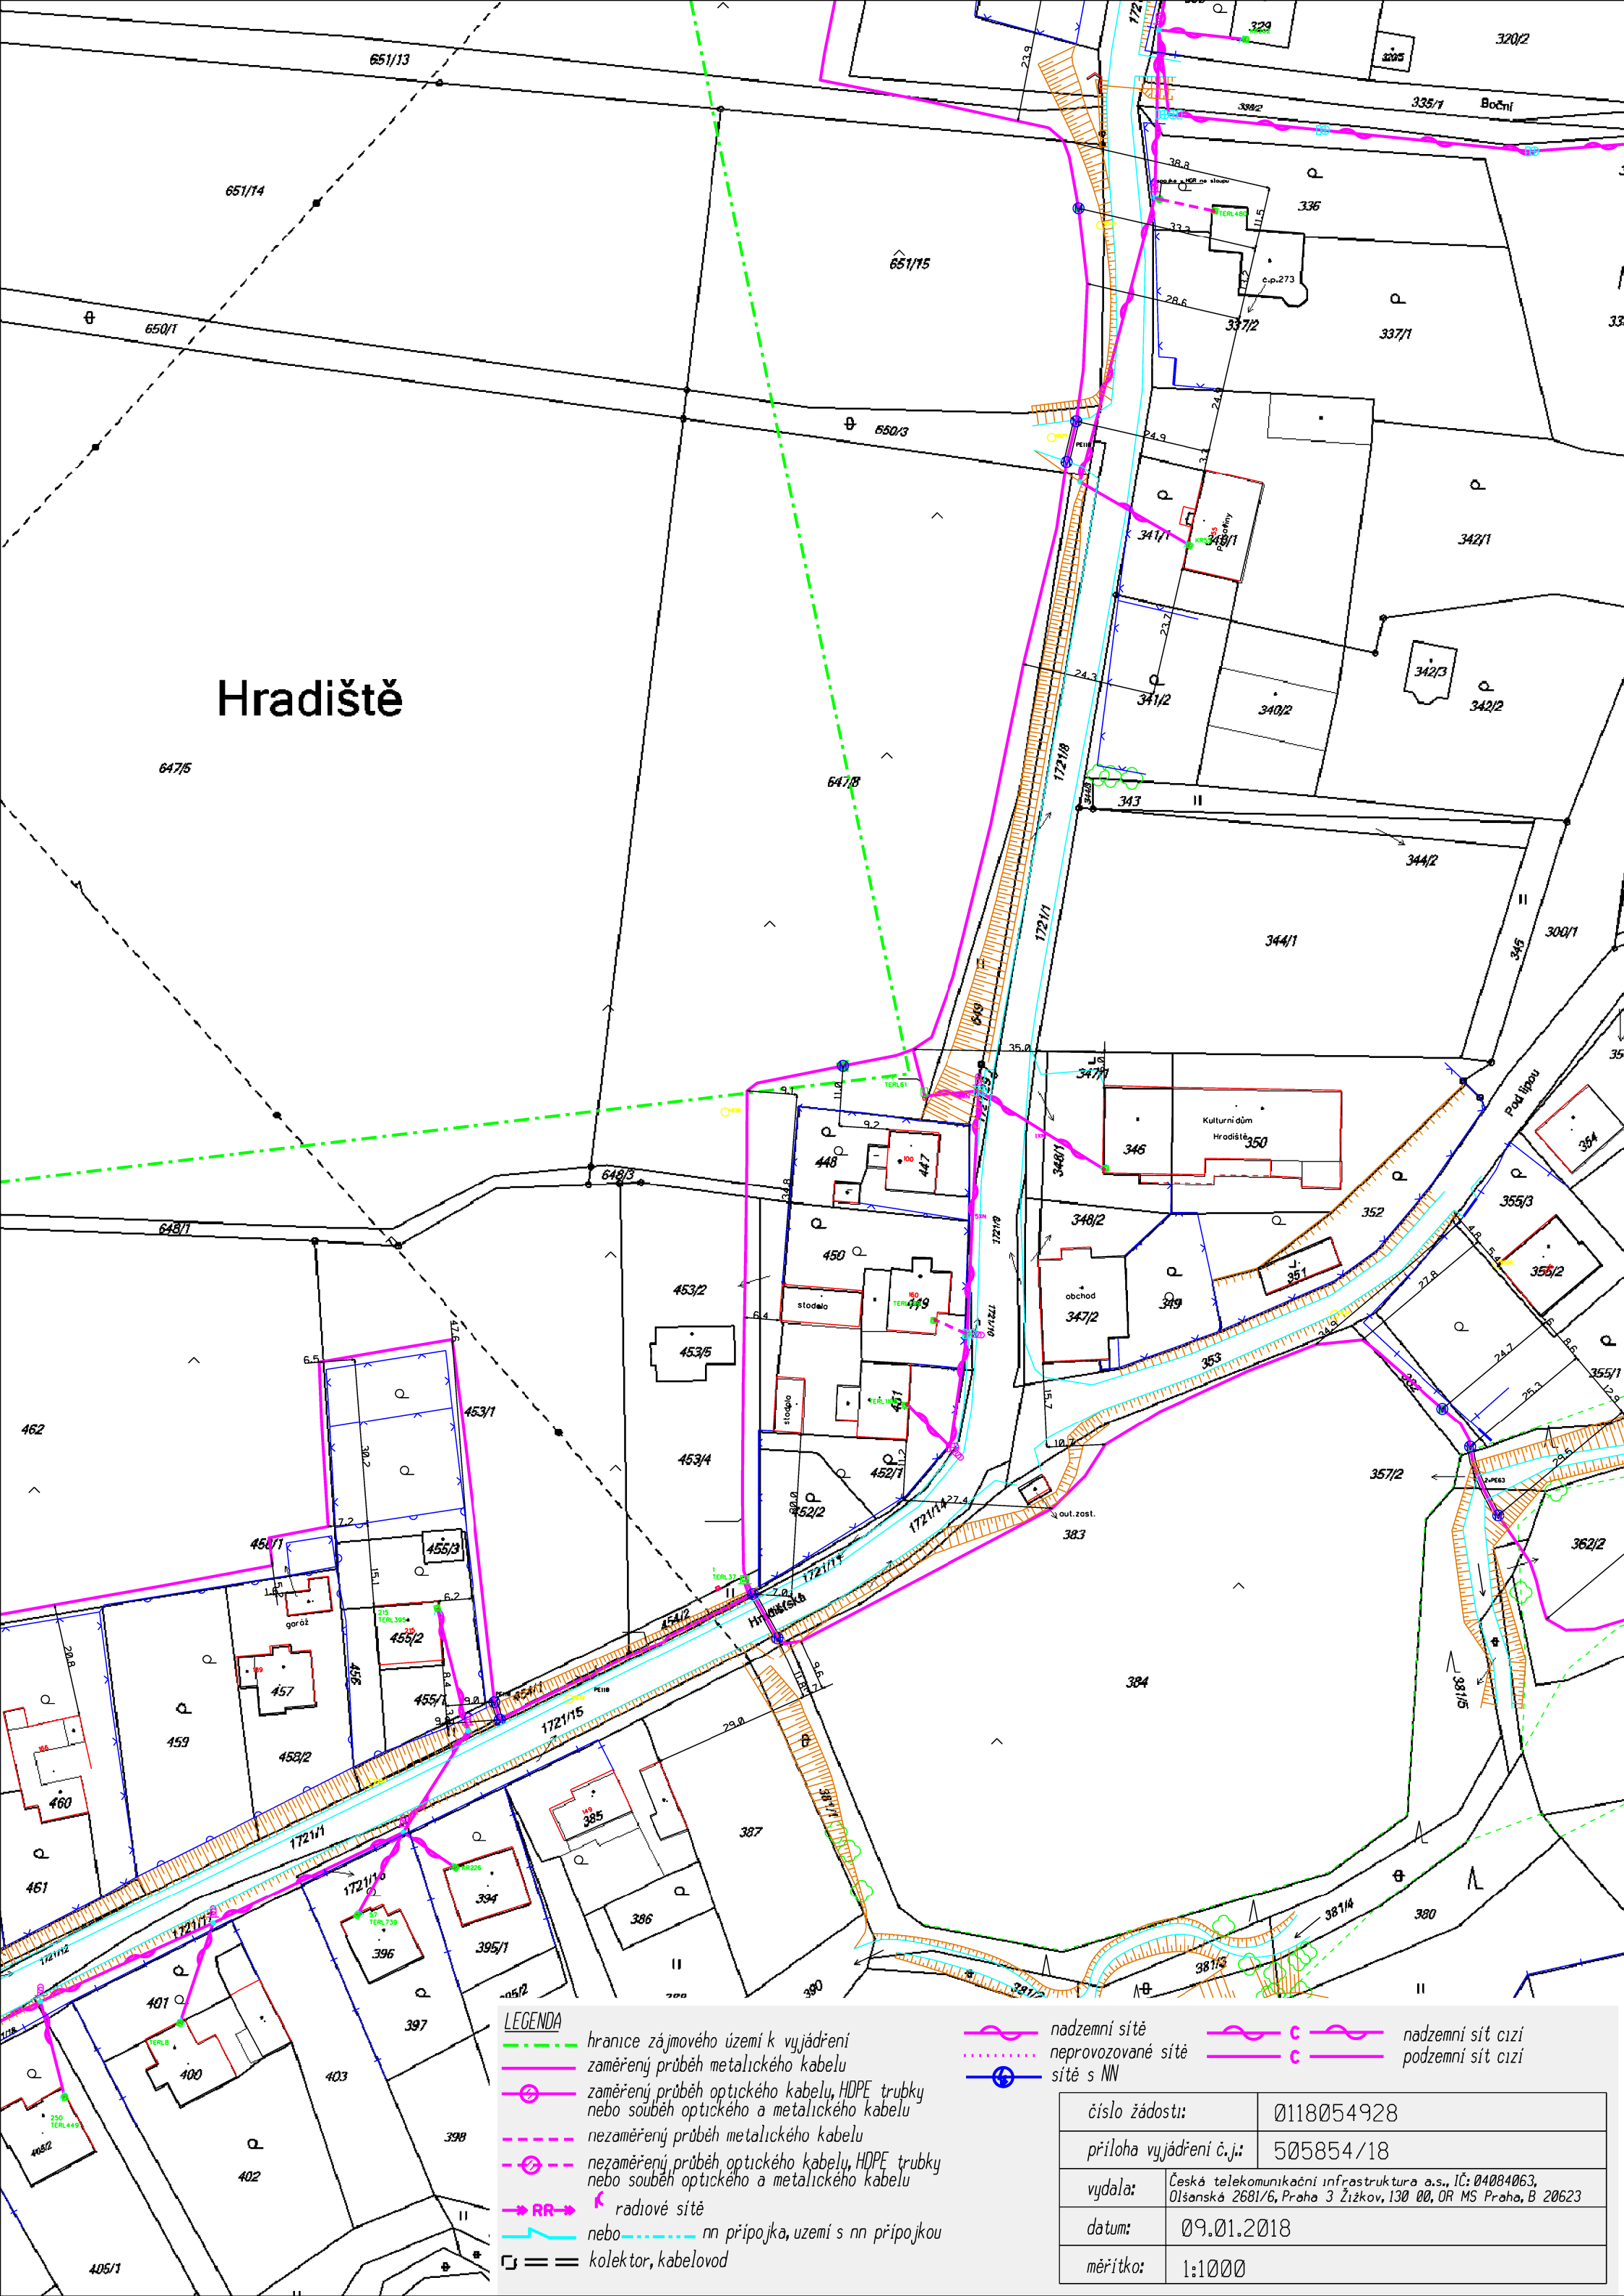


LEGENDA

- hranice zájmového území k vyjádření
- zaměřený průběh metalického kabelu
- zaměřený průběh optického kabelu, HDPE trubky nebo souběh optického a metalického kabelu
- nezaměřený průběh metalického kabelu
- nezaměřený průběh optického kabelu, HDPE trubky nebo souběh optického a metalického kabelu
- radiové sítě
- nebo nn přípojka, území s nn přípojkou
- kolektor, kabelovod


- nadzemní sítě
- neprovázané sítě
- sítě s NN

- nadzemní sítě cizí
- podzemní sítě cizí

číslo žádosti:	0118054928
příloha vyjádření č.j.:	505854/18
vydala:	Česká telekomunikační infrastruktura a.s., IČ: 04084063, Olšanská 2681/6, Praha 3 Žižkov, 130 00, OR MS Praha, B 20623
datum:	09.01.2018
měřítko:	1:1000

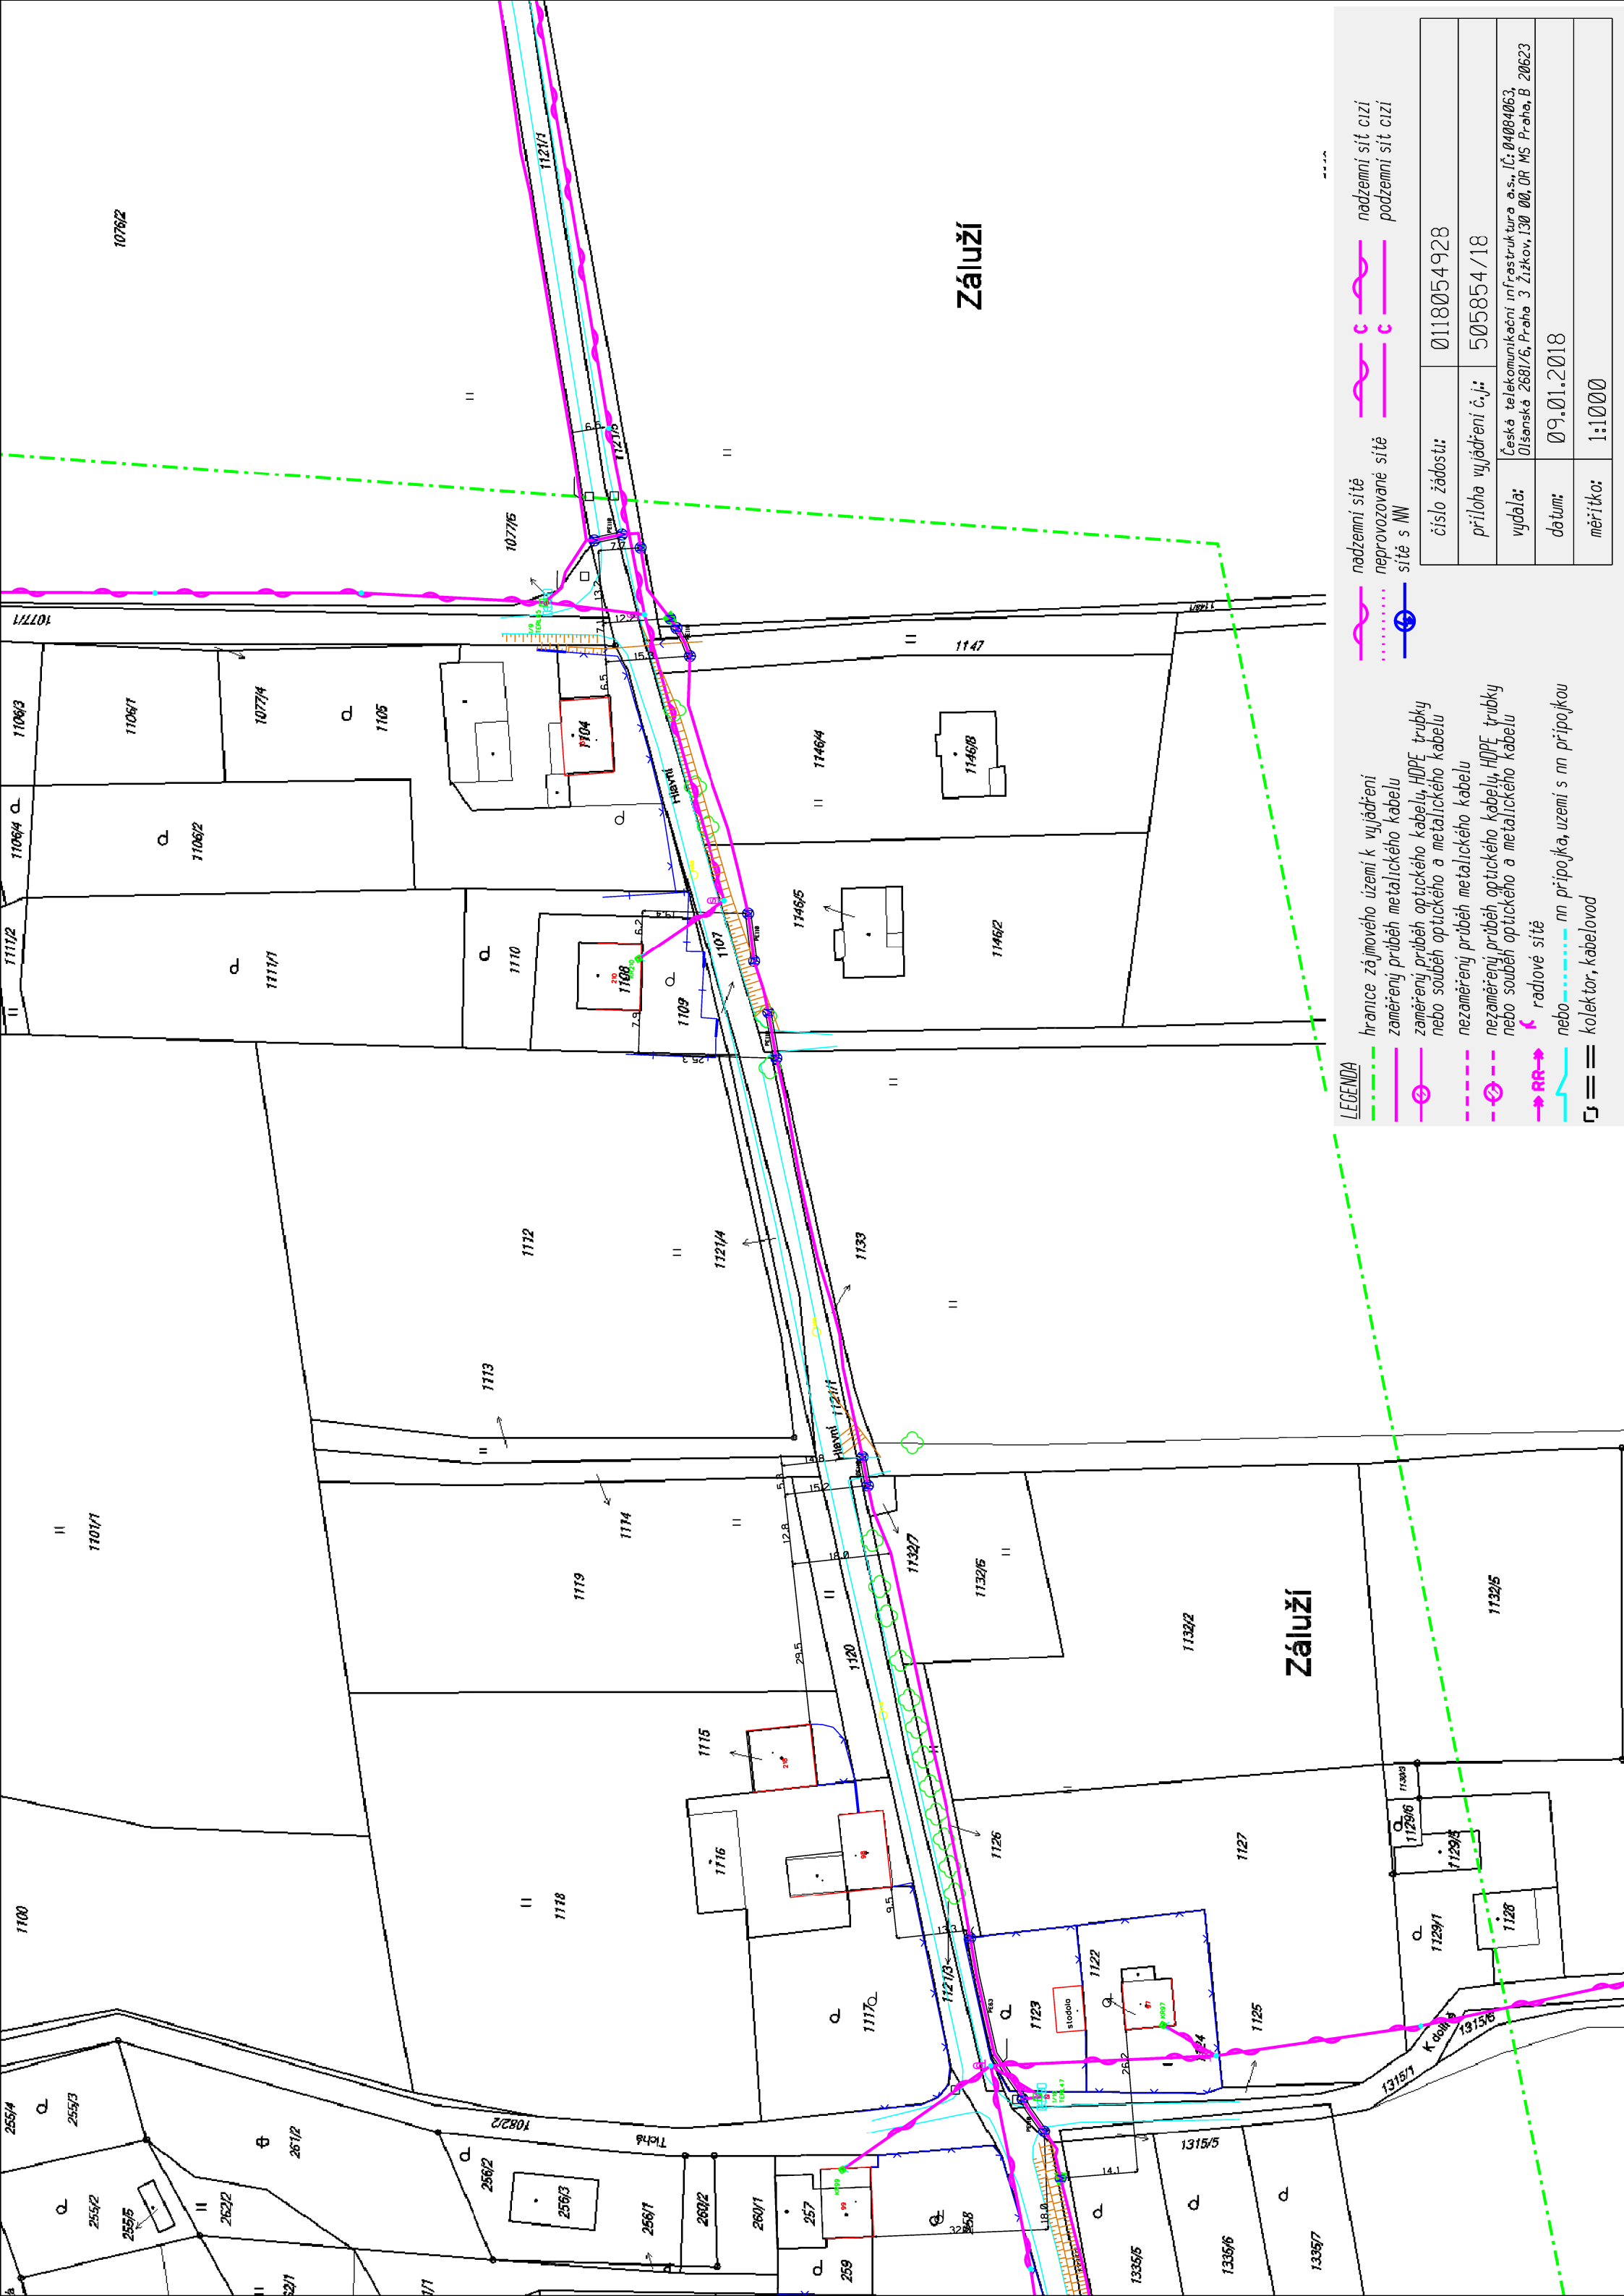

číslo žádosti:	0118054928
příloha vyjádření č.j.:	505854/18
vydala:	Česká telekomunikační infrastruktura a.s., IČ: 04084063, Olšanská 2681/6, Praha 3 Žitkov, 130 00, OH MS Praha, B 20623
datum:	09.01.2018
měřítko:	1:1000

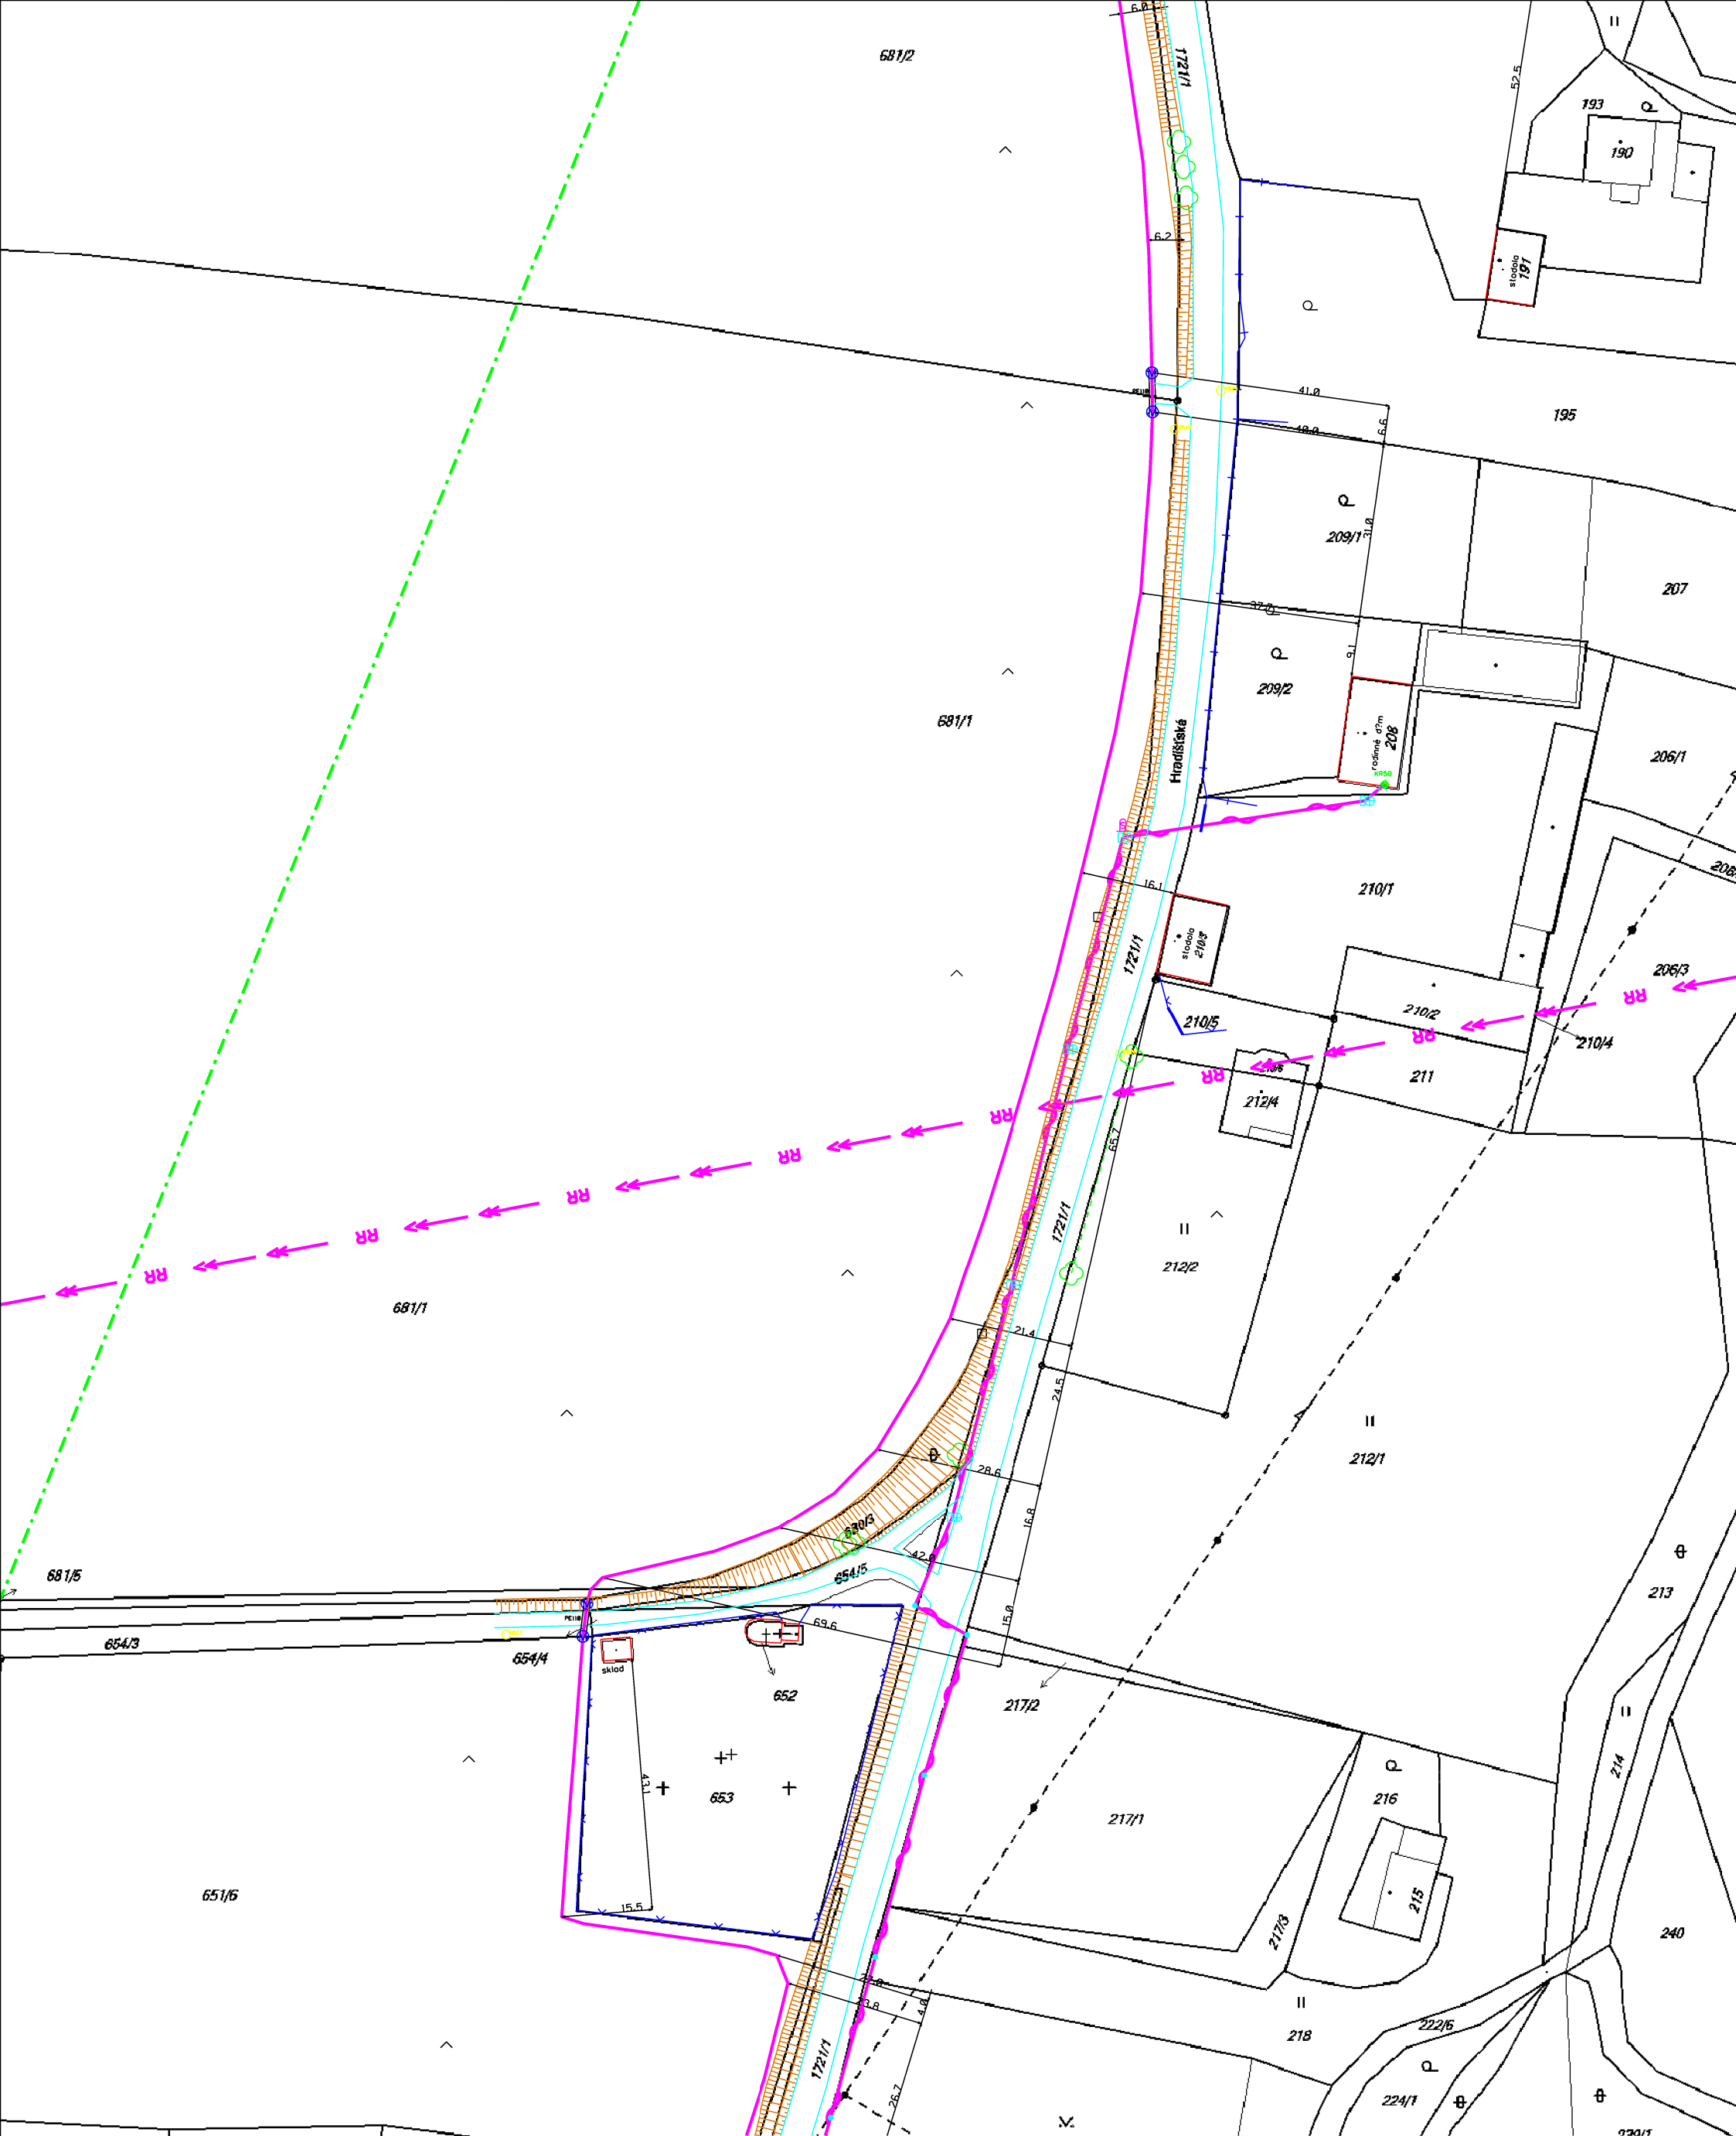

LEGENDA


- hranice zájmového území k vyjádření
- zaměřený průběh metalického kabelu
- (s kružnicí) zaměřený průběh optického kabelu, HDPE trubky nebo souběh optického a metalického kabelu
- nezaměřený průběh metalického kabelu
- (s kružnicí) nezaměřený průběh optického kabelu, HDPE trubky nebo souběh optického a metalického kabelu
- RR → radiové síť
- nn přípojka, území s nn přípojkou
- == kolektor, kabelovod

- nadzemní síť
- neprovozované síť
- síť s NN


- C — nadzemní síť cizí
- C — podzemní síť cizí

číslo žádosti:	0118054928
příloha vyjádření č.j.:	505854/18
vydala:	Česká telekomunikační infrastruktura a.s., IČ: 04004063, Olšanská 2681/6, Praha 3 Žižkov, 130 00, OR MS Praha, B 20623
datum:	09.01.2018
měřítko:	1:1000

Dolní Dvůr

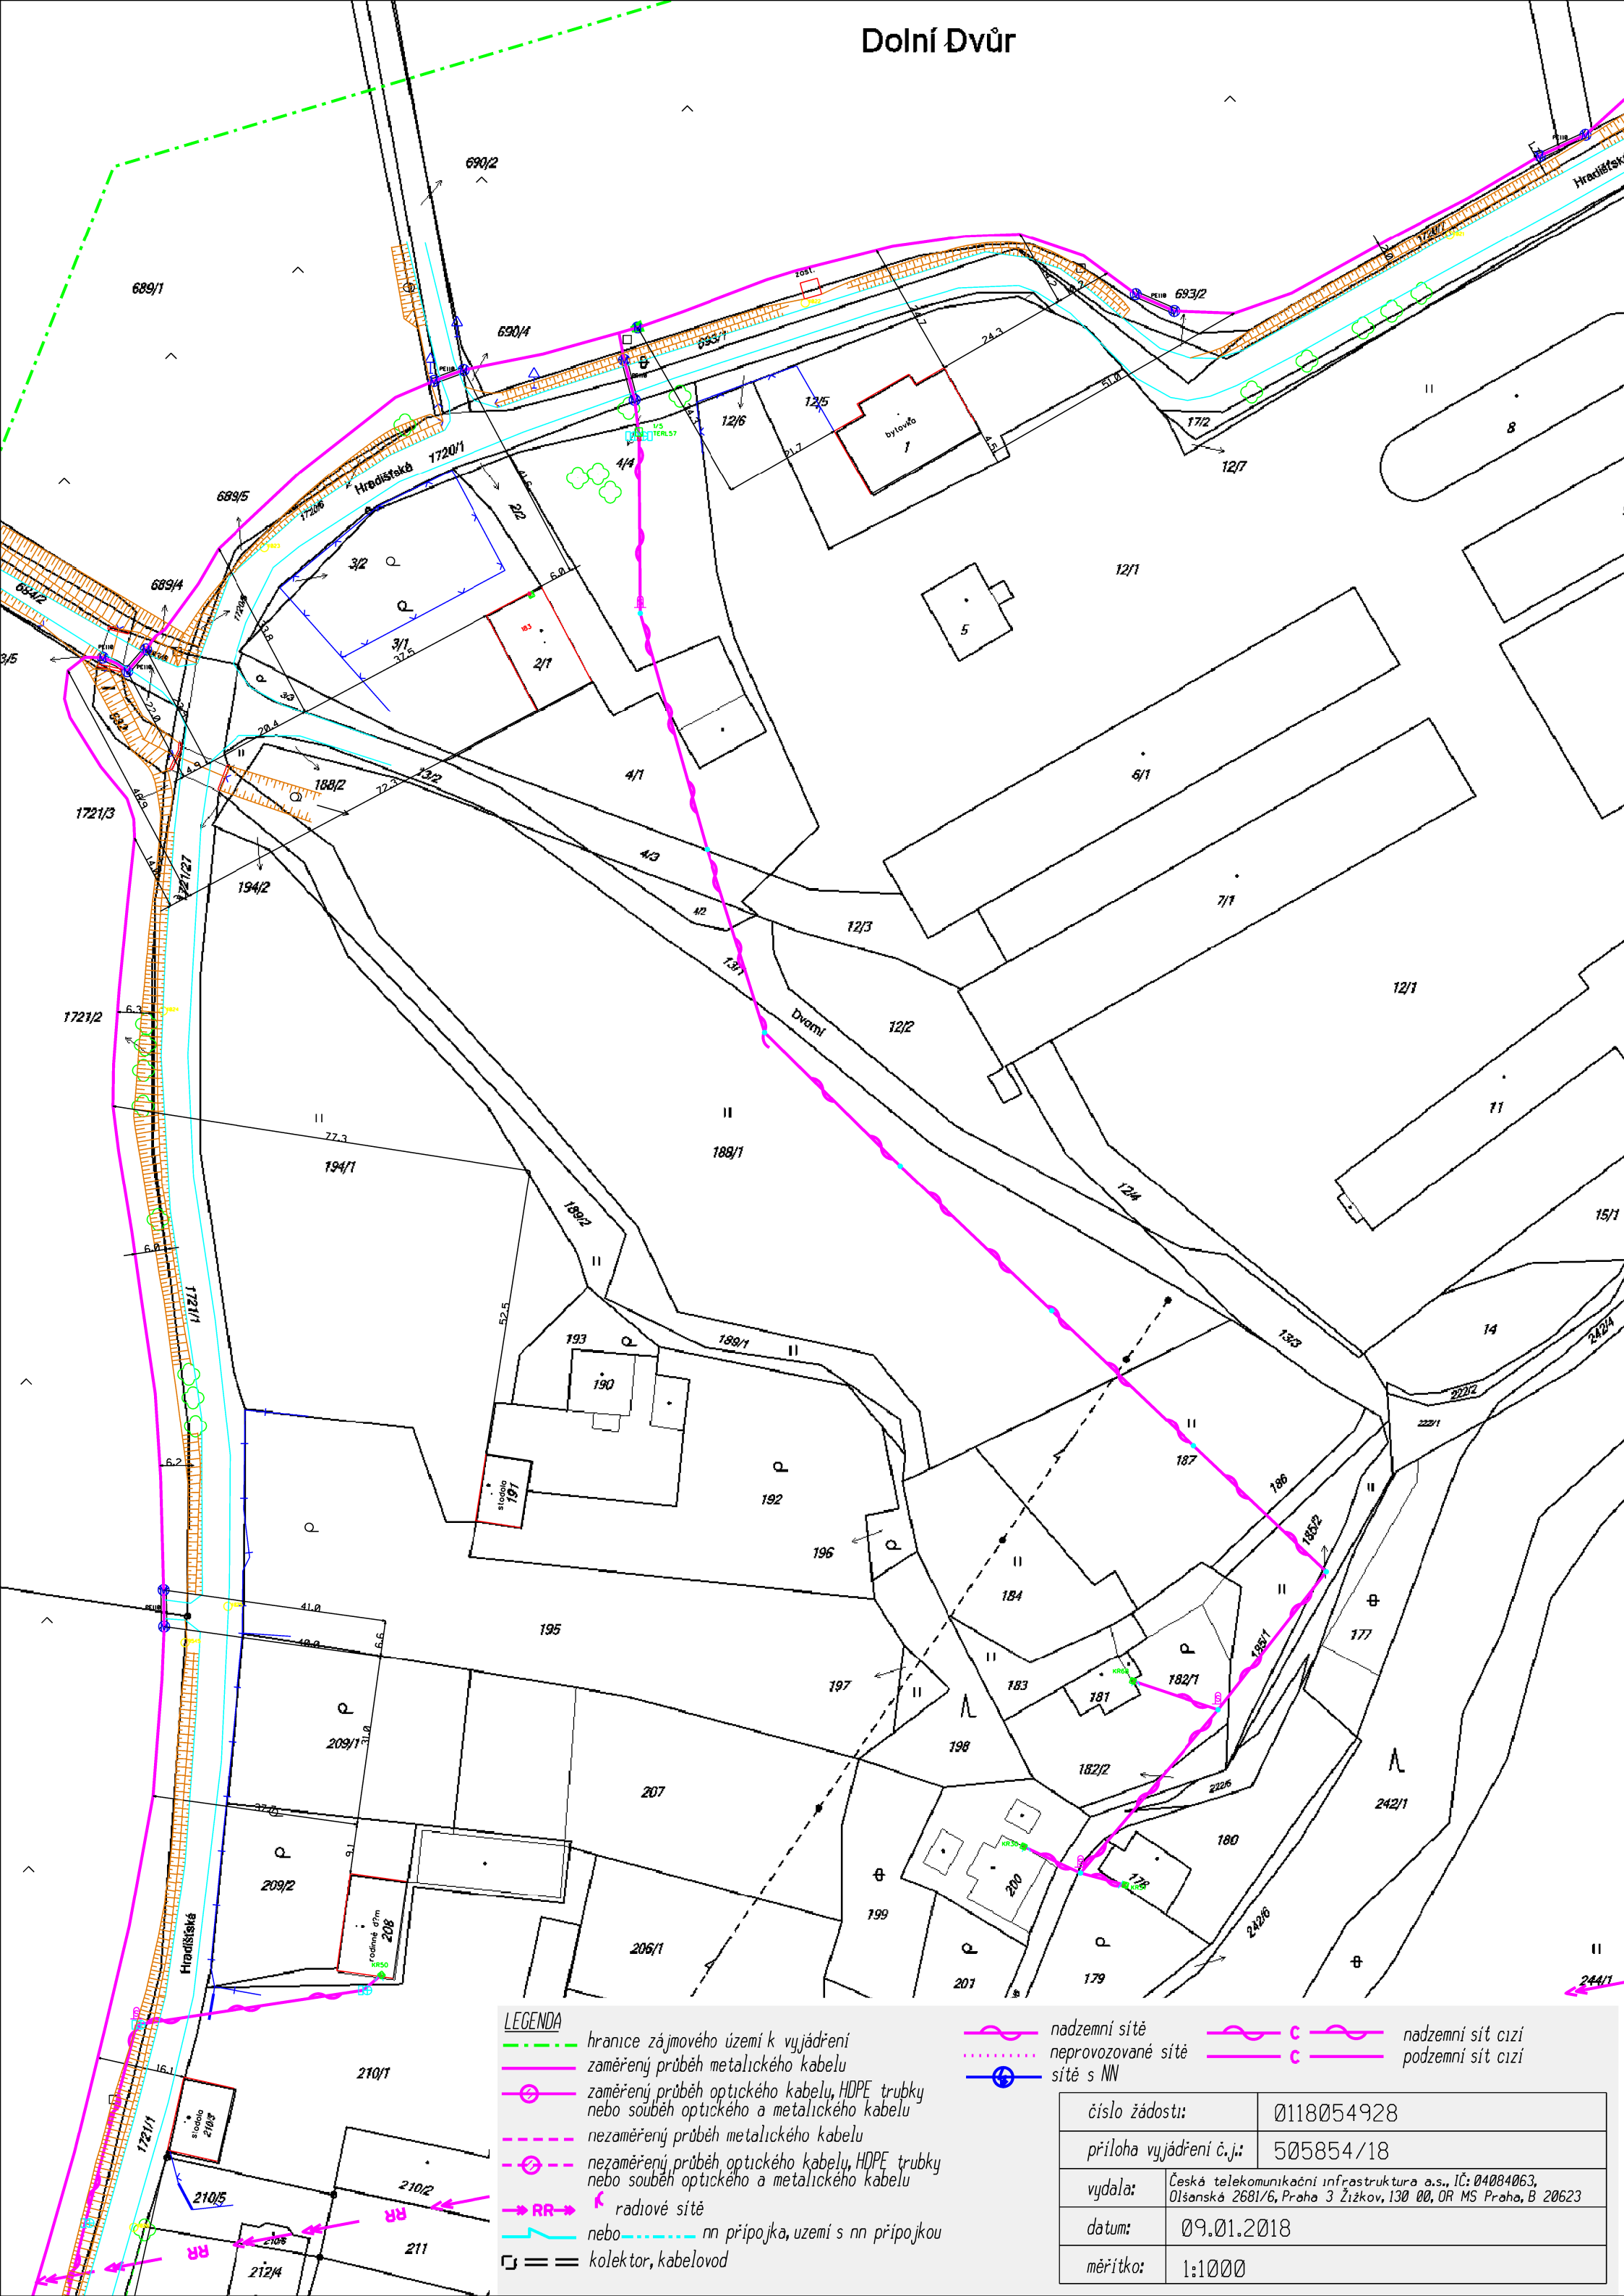

<i>číslo žádosti:</i>	0118054928
<i>příloha vyjádření č.j.:</i>	505854/18
<i>vydala:</i>	České telekomunikační infrastruktura a.s., IČ: 04084063, Olšanská 2681/6, Praha 3 Žižkov, 130 00, OR MS Praha, B 20623
<i>datum:</i>	09.01.2018
<i>měřitko:</i>	1:1000

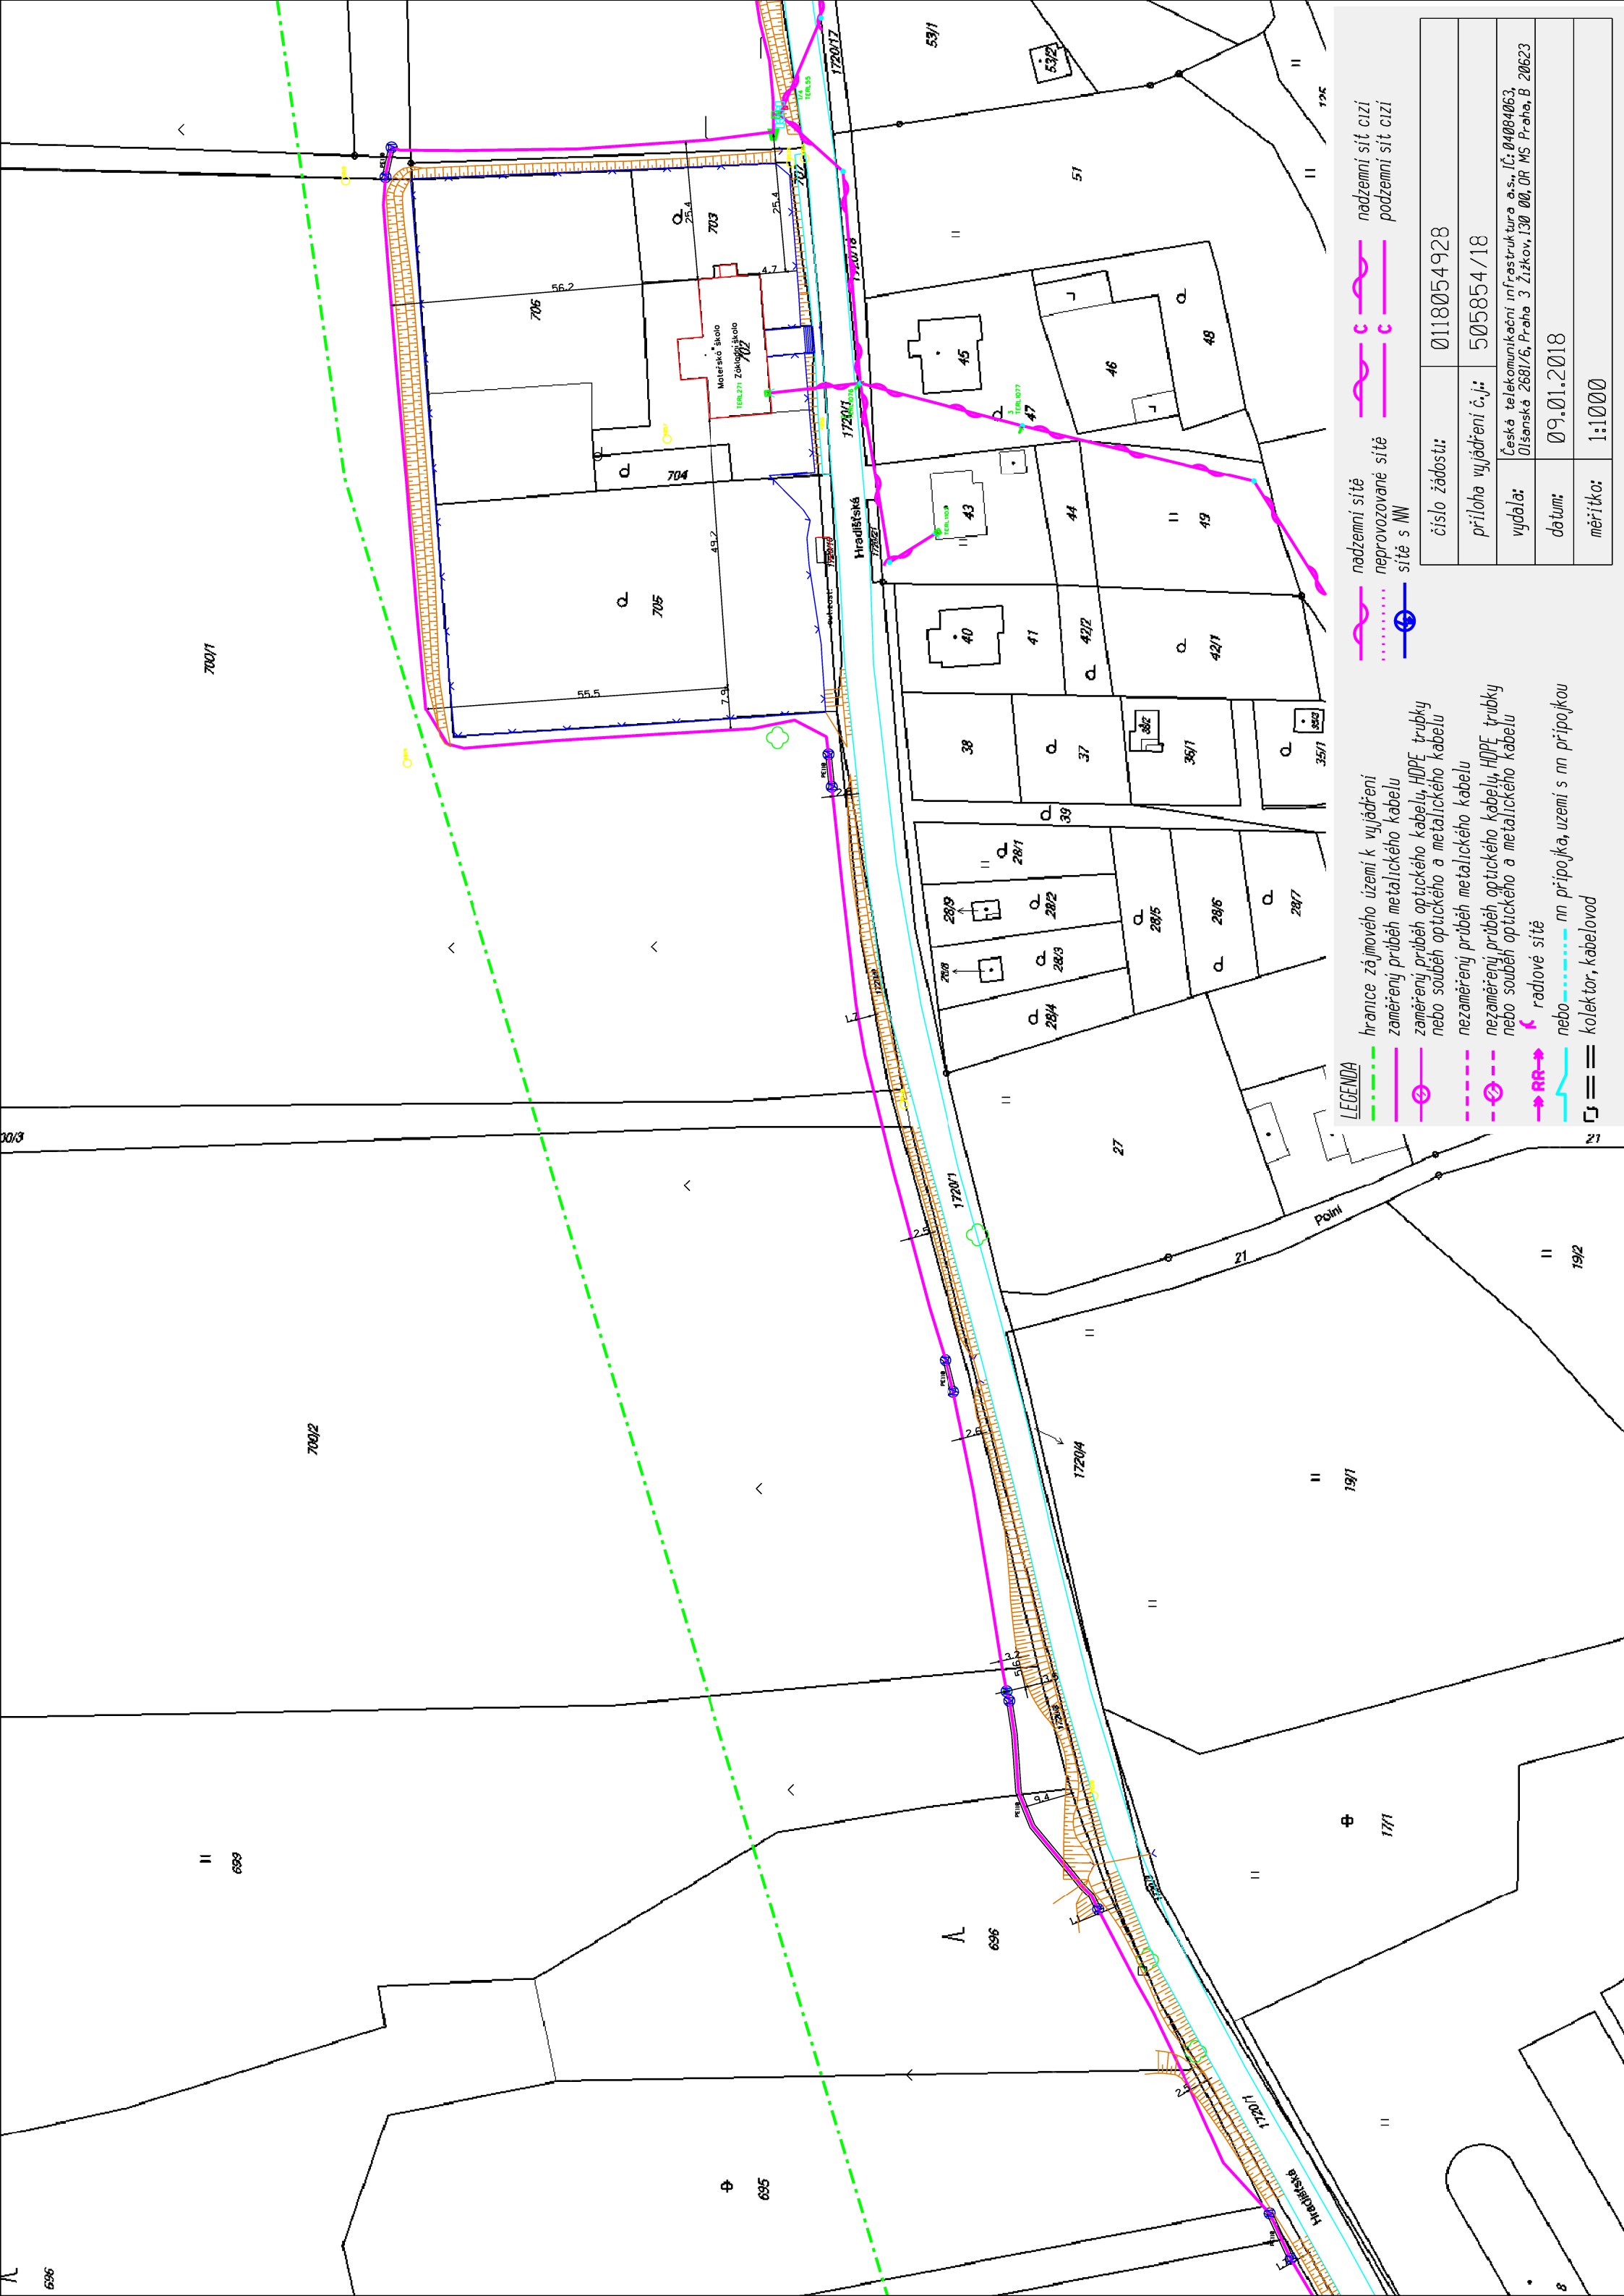


LEGENDA

- hranice zájmového území k vyjádření
- zaměřený průběh metalického kabelu
- zaměřený průběh optického kabelu, HDPE trubky nebo souběh optického a metalického kabelu
- nezaměřený průběh metalického kabelu
- nezaměřený průběh optického kabelu, HDPE trubky nebo souběh optického a metalického kabelu
- radlové síť
- nn přípojka, uzemi s nn přípojkou
- kojektor, kabelovod

- nadzemní síť
- neprovázané síť
- síť s NN
- nadzemní síť cizí
- podzemní síť cizí

číslo žádosti:	0118054928
příloha vyjádření č.j.:	505854/18
vydala:	Česká telekomunikační infrastruktura a.s., IČ: 04004063, 015anská 2681/6, Praha 3 Žitkov, 130 00, OR MS Praha, B 20623
datum:	09.01.2018
mřítko:	1:1000

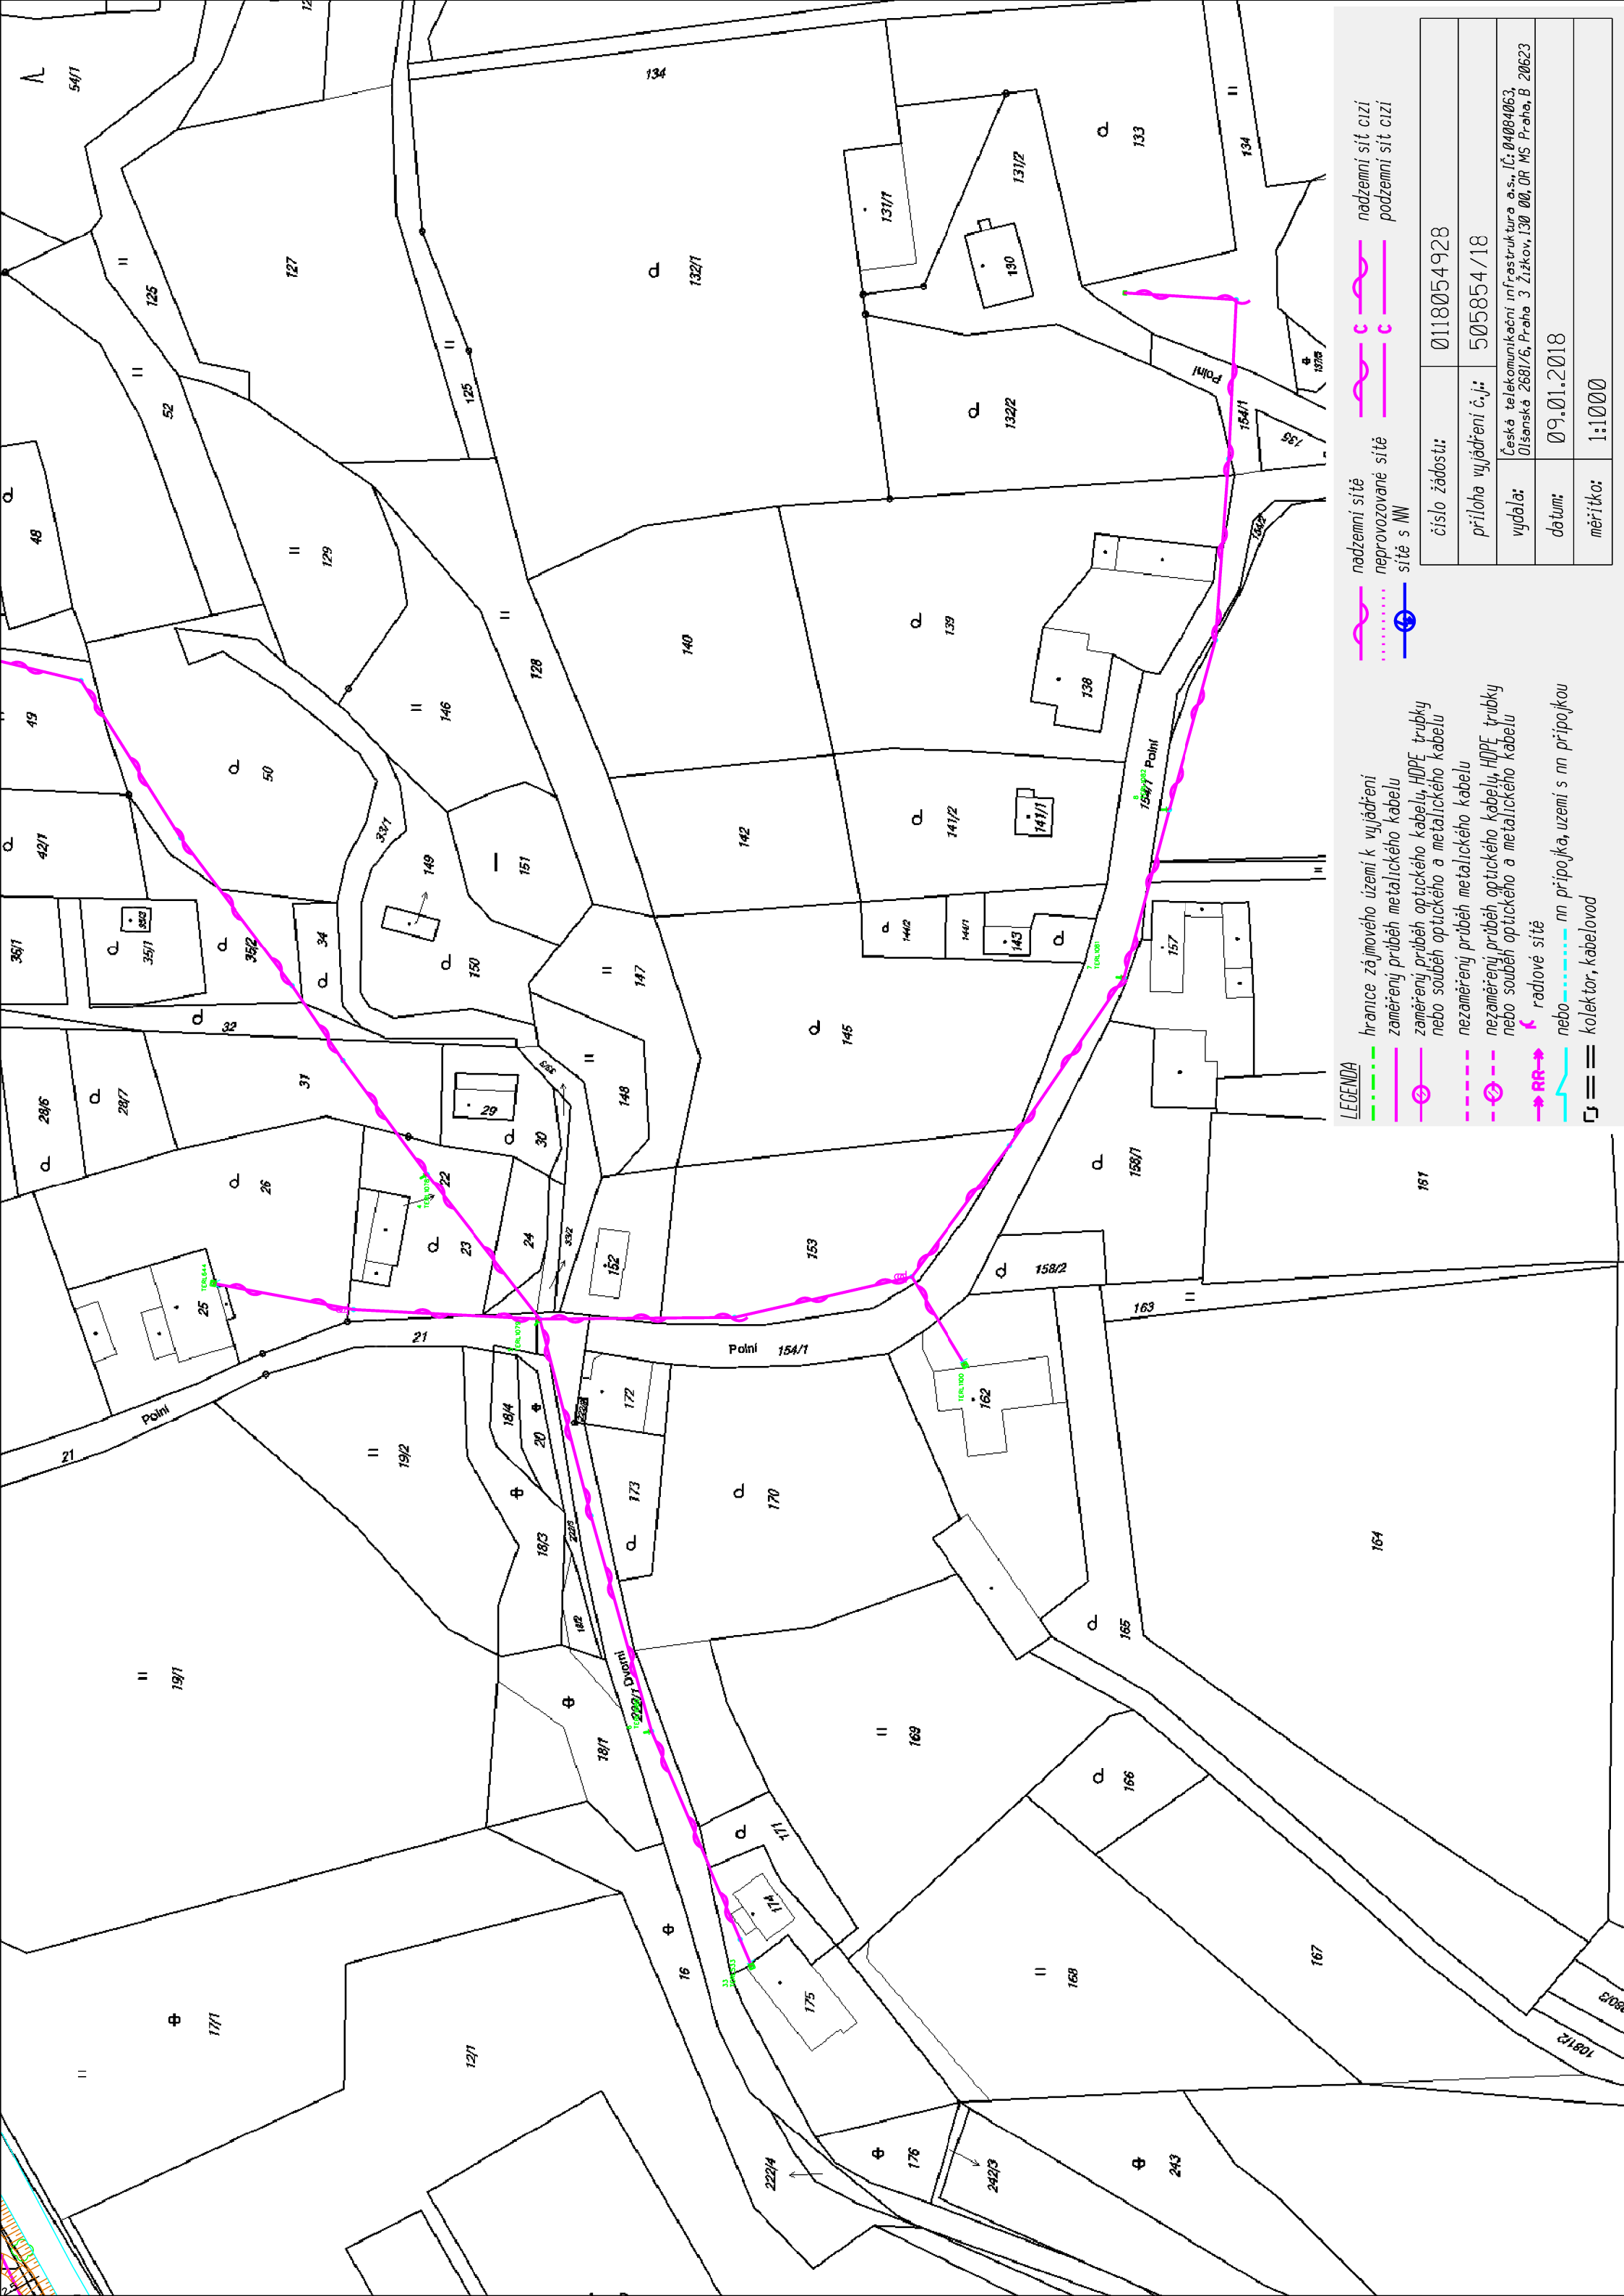


LEGENDA

- hranice zájmového území k vyjádření
- zaměřený průběh metalického kabelu
- zaměřený průběh optického kabelu, HDPE trubky nebo souběh optického a metalického kabelu
- nezaměřený průběh metalického kabelu
- nezaměřený průběh optického kabelu, HDPE trubky nebo souběh optického a metalického kabelu
- radlové síť
- nn přípojka, území s nn přípojkou
- kollektor, kabelovod

- nadzemní síť
- neprovázané síť
- síť s NN
- nadzemní síť cizí
- podzemní síť cizí

číslo žádosti:	0118054928
příloha vyjádření č.j.:	505854/18
vydala:	Česká telekomunikační infrastruktura a.s., IČ: 04004063, Olšanská 2681/6, Praha 3 Žitkov, 130 00, OR MS Praha, B 20623
datum:	09.01.2018
měřítko:	1:1000

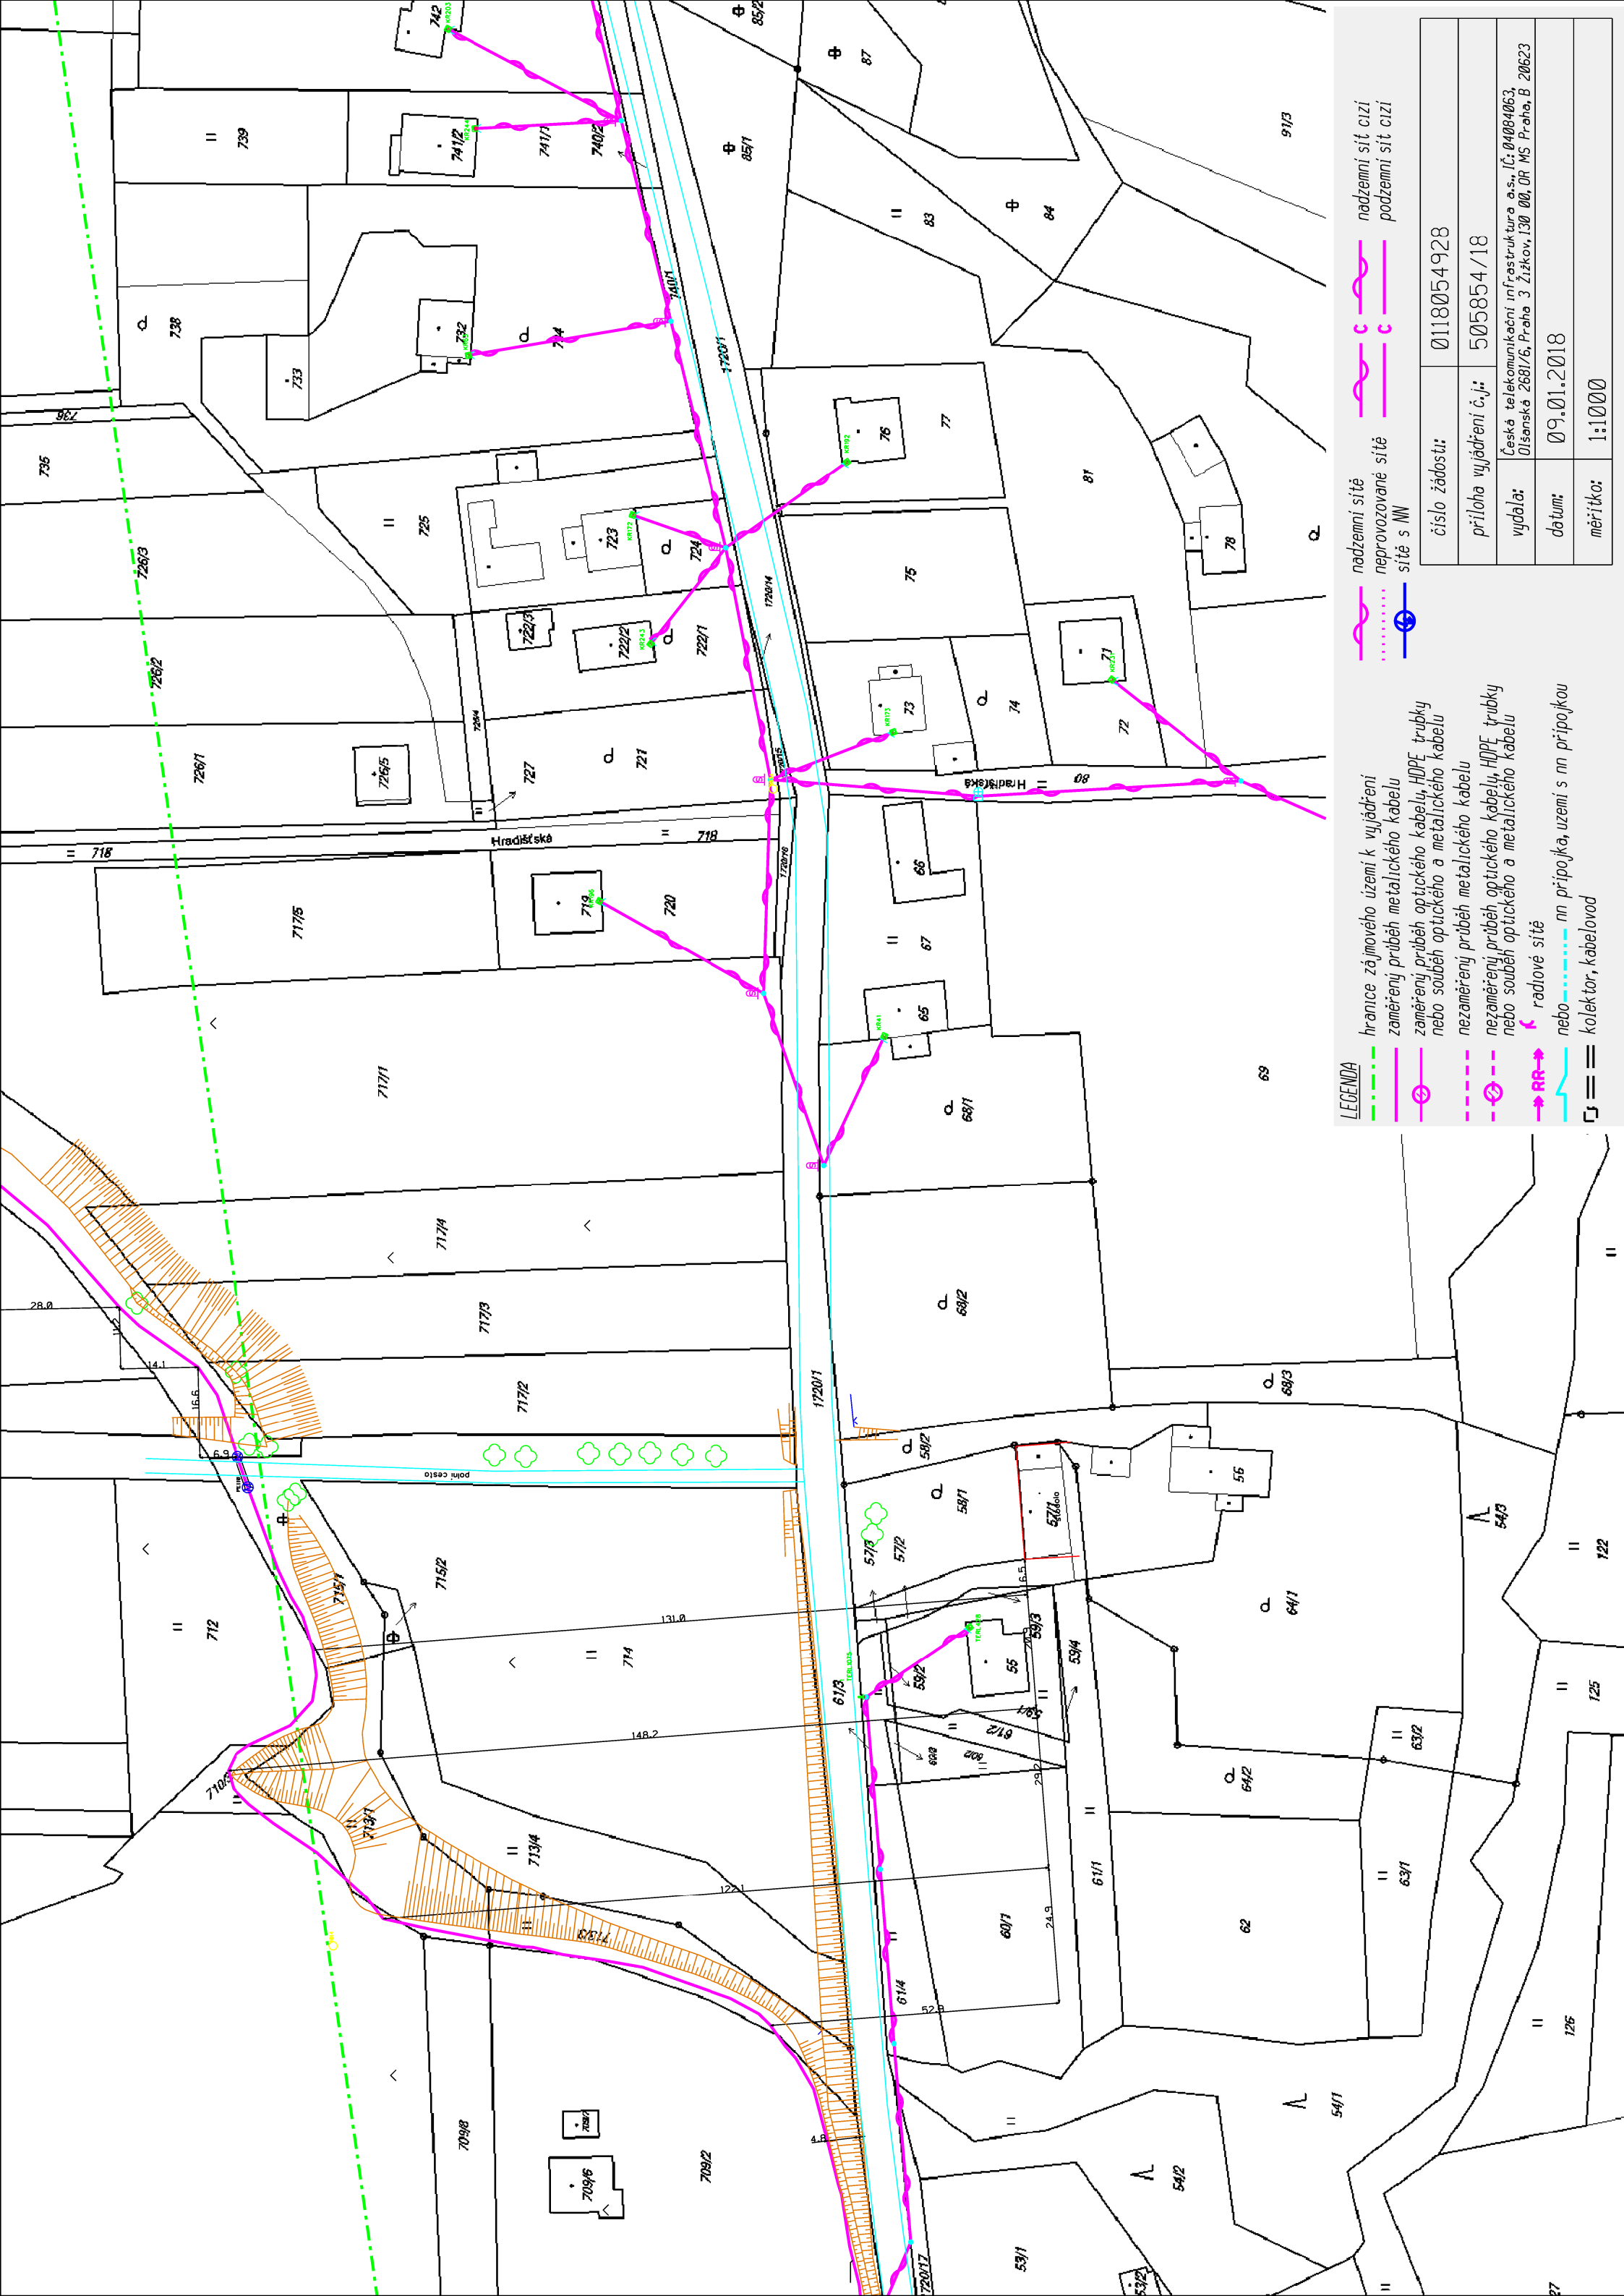


LEGENDA

- hranice zájmového území k vyjádření
- zaměřený průběh metalického kabelu
- zaměřený průběh optického kabelu, HDPE trubky nebo souběh optického a metalického kabelu
- nezaměřený průběh metalického kabelu
- nezaměřený průběh optického kabelu, HDPE trubky nebo souběh optického a metalického kabelu
- radlové síť
- nn přípojka, území s nn přípojkou
- kollektor, kabelovod

- nadzemní síť
- nadzemní síť cizí
- neprovázané síť
- podzemní síť cizí
- síť s NN

číslo žádosti:	0118054928
příloha vyjádření č.j.:	505854/18
vydala:	Česká telekomunikační infrastruktura a.s., IČ: 04004063, Orlánská 2681/6, Praha 3 Žitkov, 130 00, OR MS Praha, B 20623
datum:	09.01.2018
měřítko:	1:1000

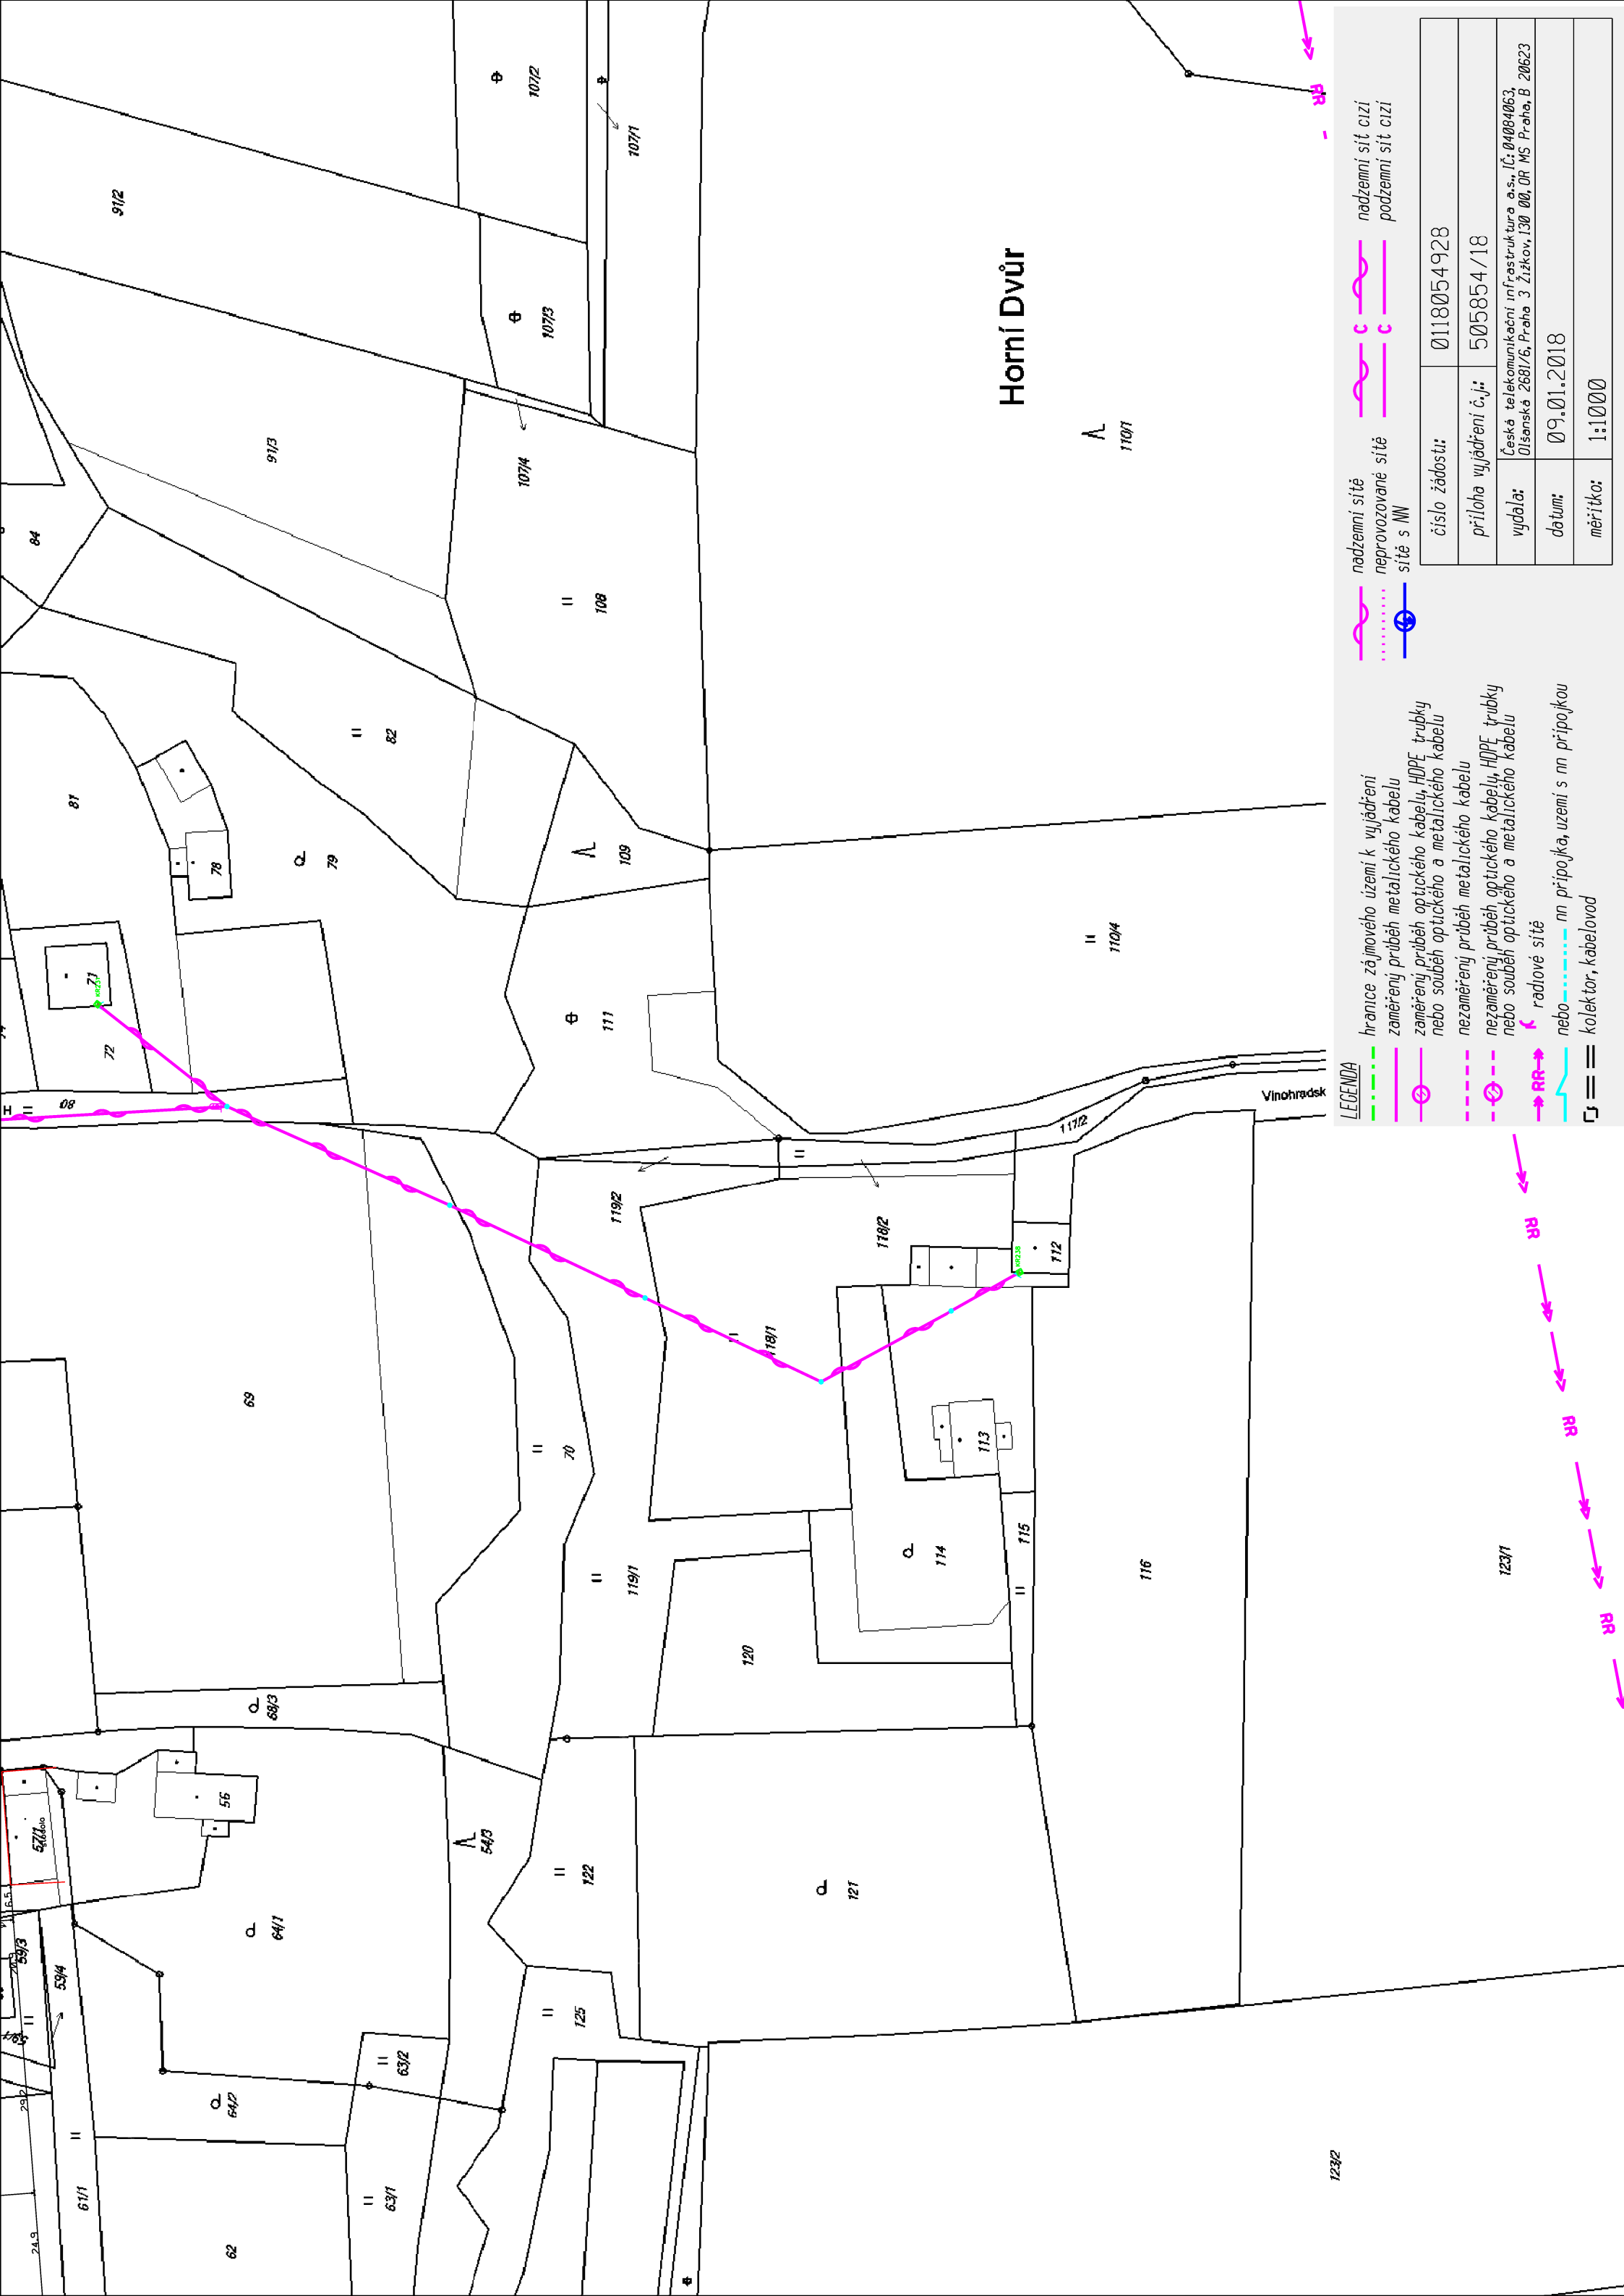


Horní Dvůr

LEGENDA

- hranice zájmového území k vyjádření
- zaměřený průběh metalického kabelu
- zaměřený průběh optického kabelu, HDPE trubky nebo souběh optického a metalického kabelu
- nezaměřený průběh metalického kabelu
- nezaměřený průběh optického kabelu, HDPE trubky nebo souběh optického a metalického kabelu
- radiové síť
- nn přípojka, uzemí s nn přípojkou
- kolektor, kabelovod

- nadzemní síť
- nadzemní síť cizí
- neprovazované síť
- síť s NW
- podzemní síť cizí

číslo žádosti:	0118054928
příloha vyjádření č.j.:	505854/18
vydala:	Česká telekomunikační infrastruktura a.s., IČ: 04004063, Olšanská 2681/6, Praha 3 Žitkov, 130 00, OR MS Praha, B 20623
datum:	09.01.2018
měřítko:	1:1000

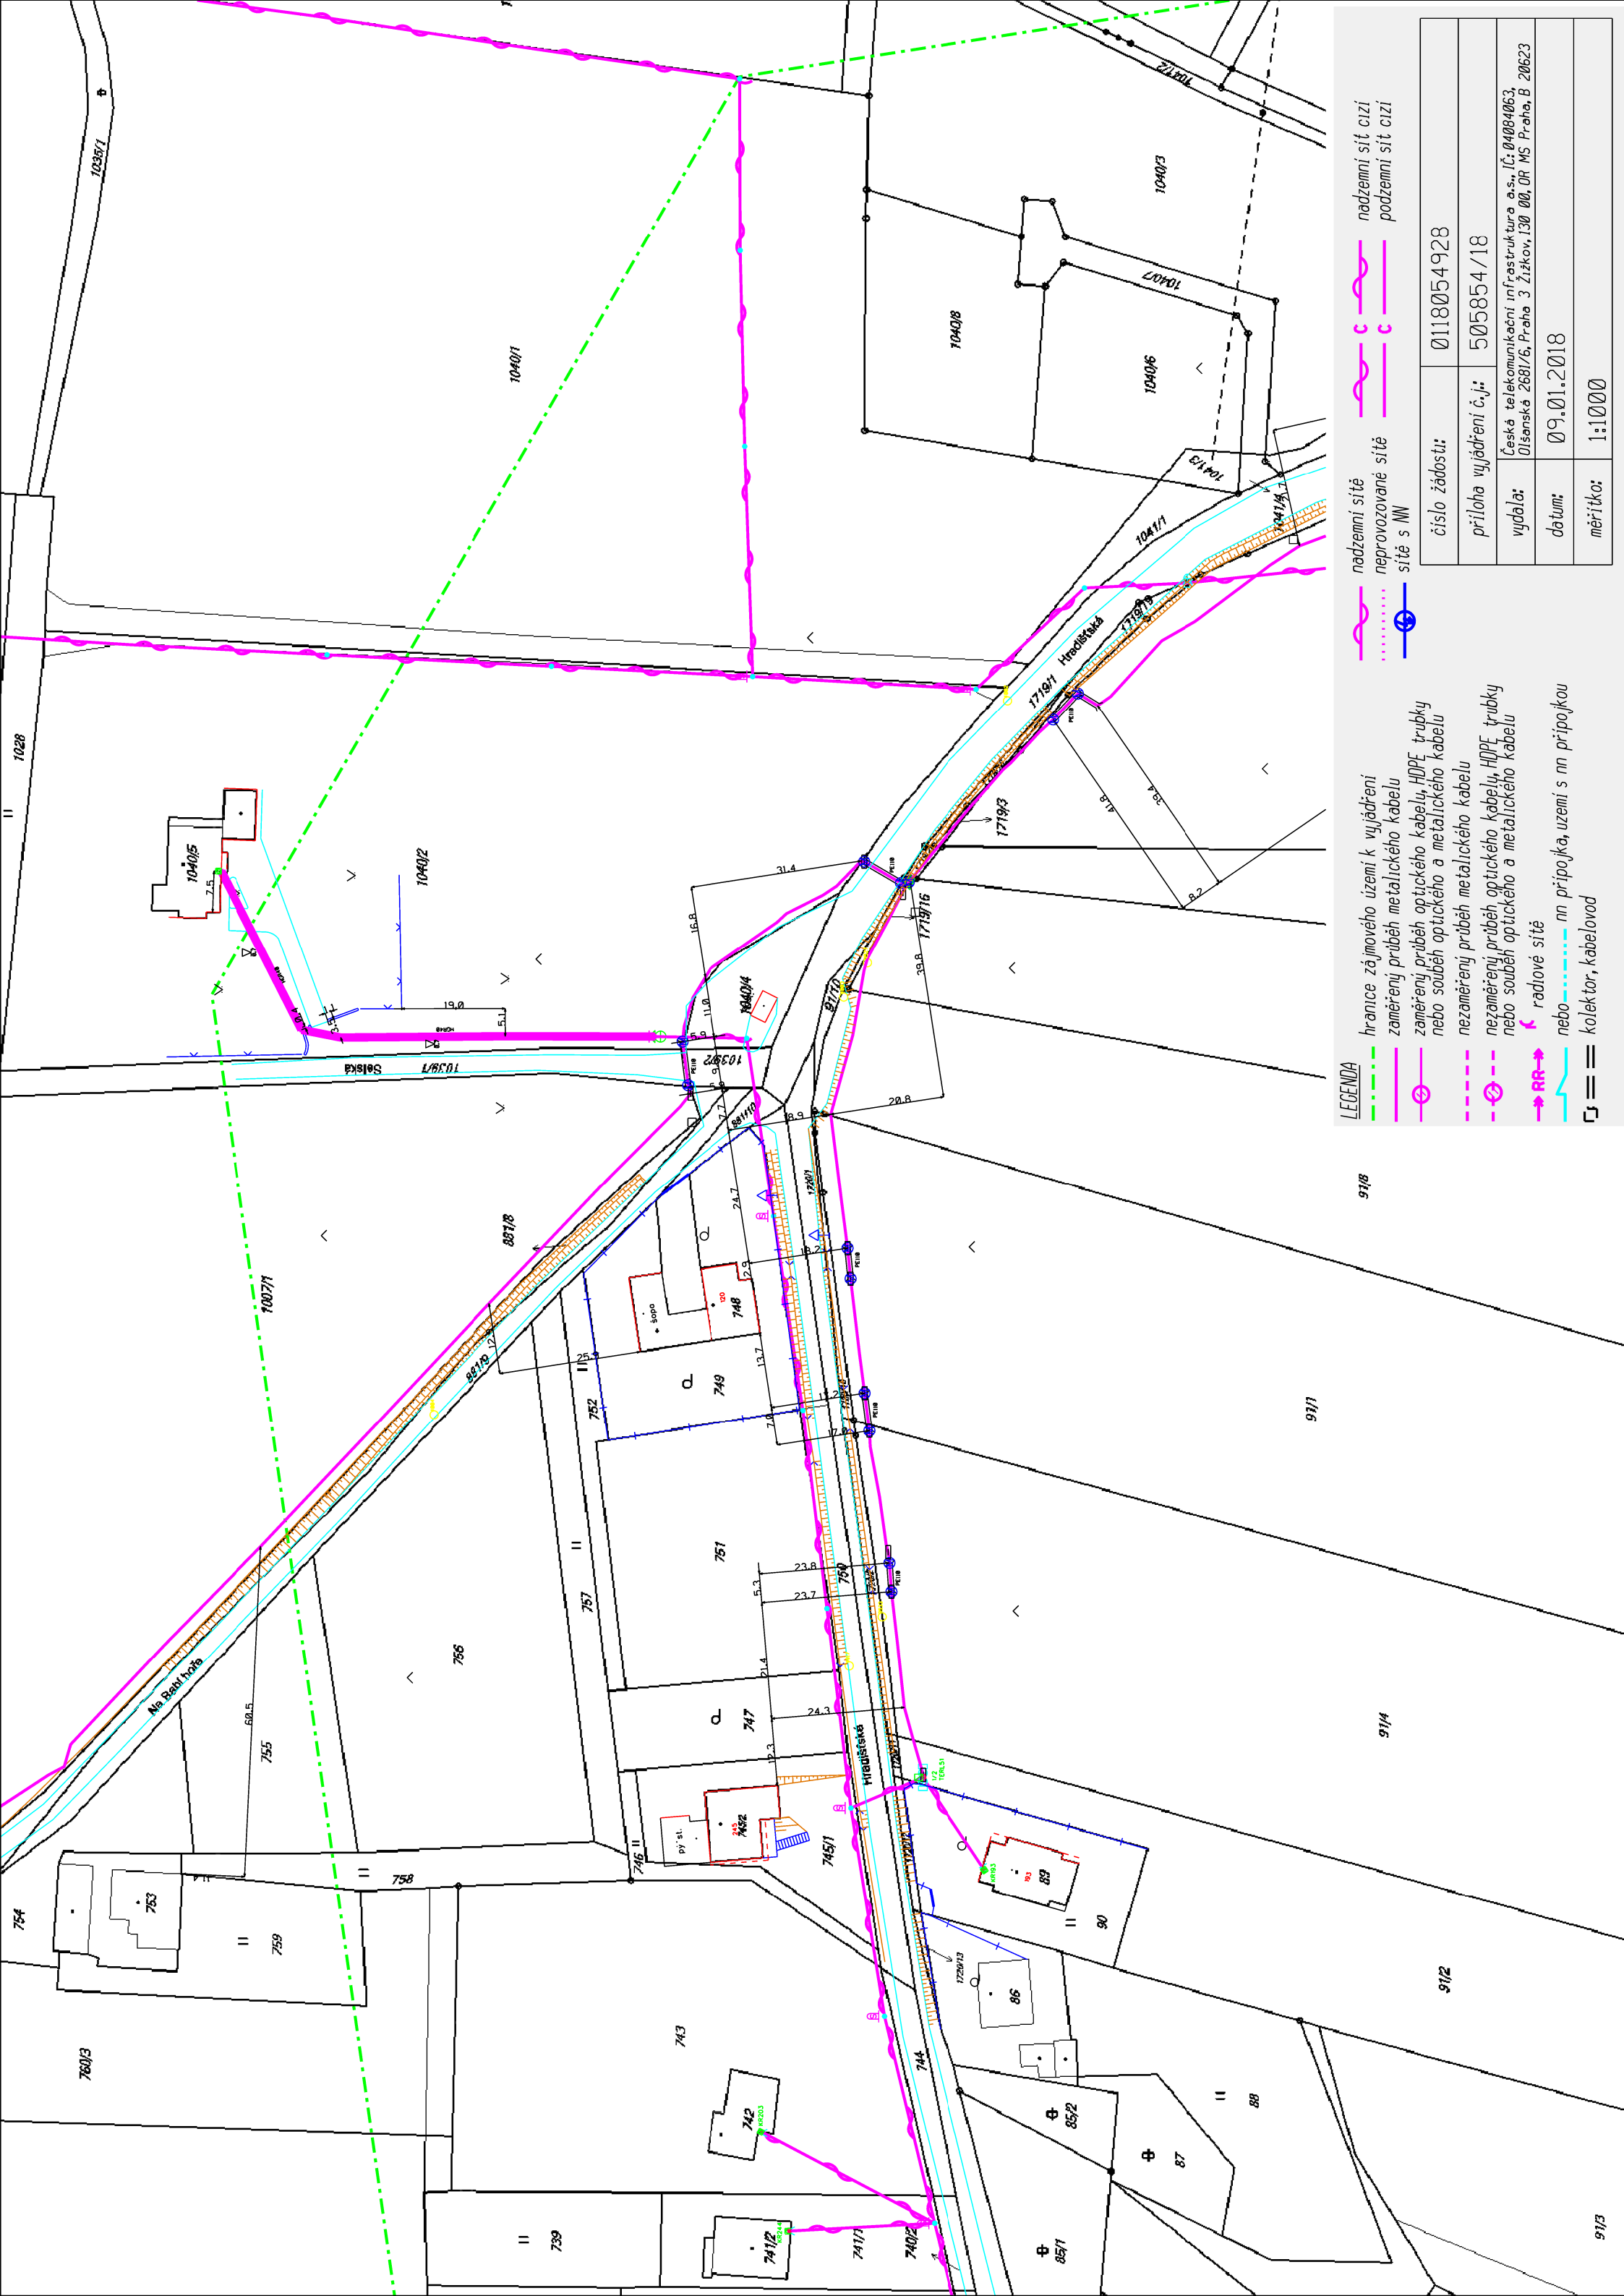


LEGENDA

- hranice zájmového území k vyjádření
- zaměřený průběh metalického kabelu
- zaměřený průběh optického kabelu, HDPE trubky nebo souběh optického a metalického kabelu
- nezaměřený průběh metalického kabelu
- nezaměřený průběh optického kabelu, HDPE trubky nebo souběh optického a metalického kabelu
- radlové síť
- nn přípojka, uzemí s nn přípojkou
- kollektor, kabelovod

- nadzemní síť
- nepřevozované síť
- síť s NN
- nadzemní síť cizí
- nadzemní síť cizí
- podzemní síť cizí

číslo žádosti:	0118054928
příloha vyjádření č.j.:	505854/18
vydala:	Česká telekomunikační infrastruktura a.s., IČ: 04004063, 015anská 2681/6, Praha 3 Žitkov, 130 00, OR MS Praha, B 20623
datum:	09.01.2018
měřítko:	1:1000

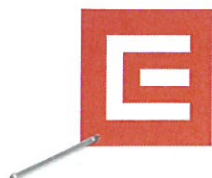

Rauzila

AWT REKULTIVACE a.s.

Obchodně citlivé

AWT REKULTIVACE a.s.

PODATELŇA

17-01-2018

45 / 134

AWT Rekultivace a.s.
Ing. Jana Kalužíková
Dělnická 41/884
735 64 Havířov

VÁŠ DOPIS ZNAČKY / ZE DNE

NAŠE ZNAČKA
1096507147

VYŘIZUJE / LINKA
Skotnica / 800 850 860

MÍSTO ODESŁÁNÍ / DNE
Ostrava / 2018-01-11

Věc: ŽÁDOST O SOUHLAS S PD A UMÍSTĚNÍM STAVBY V OCHRANNÉM PÁSMU ČEZ DISTRIBUCE

Vážený žadateli,

našemu pracovišti byla předložena Vaše žádost o souhlas s PD a stanovisko k umístění stavby v ochranném pásmu distribučního zařízení: **VÝSTAVBA KANALIZACE TĚRLICKO - HRADIŠTĚ** k.ú. Hradiště pod Babí horou. Po prošetření Vaší žádosti jsme zaujali následující stanovisko:

- plánovaná stavba je situována do ochranného pásma stávajícího venkovního vedení vysokého napětí VN 22kV a kabelového vedení nízkého napětí NN 0,4kV v majetku ČEZ Distribuce, a. s.. Ochranné pásmo tohoto venkovního vedení činí **10m (resp. 1m)** od krajního vodiče (kabelu) měřeno kolmo na každou stranu (podle zák. č. 79/1957 Sb. a vládního nařízení č. 80/1957 Sb. za jejichž účinnosti bylo toto vedení postaveno);
- souhlasíme s umístěním stavby v tomto OP - výkopové práce budou prováděny až po prokazatelném vytýčení kabelového vedení;
- před zahájením stavby je nutno podat „**Žádost o udělení souhlasu s činností v ochranném pásmu zařízení distribuční soustavy**“ dle § 46, odst. 11 zákona č. 458/2000 Sb., která bude udělena na investora (zhotovitele) stavby.

Toto vyjádření lze použít pro účely územního řízení (souhlasu) a stavebního povolení a jeho platnost je 1 rok ode dne vydání.

S pozdravem

Ing. Libor Socha
Vedoucí oddělení SEM Sítě

ŽADATEL

AWT REKULTIVACE A.S.

NAŠE ZNAČKA

0100757917

VYŘÍZENO DNE

08.06.2017

Sdělení o existenci energetického zařízení v majetku společnosti ČEZ Distribuce, a. s., pro akci:**TERHRA**

Vážený zákazníku,

dovolujeme si reagovat na Vaši žádost číslo 0100757917 ze dne 08.06.2017 sdělení o existenci energetického zařízení v majetku společnosti ČEZ Distribuce, a. s., ve Vámi vymezeném zájmovém území.

V majetku ČEZ Distribuce, a. s., se na Vámi uvedeném zájmovém území nachází nebo ochranným pásmem zasahuje energetické zařízení typu:

	síť NN	síť VN	síť VVN
Podzemní síť	střet		
Nadzemní síť	střet	střet	
Stanice	střet		

Energetické zařízení je chráněno ochranným pásmem podle § 46 zákona č. 458/2000 Sb., o podmínkách podnikání a o výkonu státní správy v energetických odvětvích a o změně některých zákonů (energetický zákon), ve znění pozdějších předpisů. Přibližný průběh tras energetických zařízení zasíláme v příloze k tomuto dopisu. Dovolujeme si upozornit, že v trase kabelového vedení může být uloženo několik kabelů.

V případě, že uvažovaná akce nebo činnost zasáhne do ochranného pásma nadzemních vedení nebo trafostanic, popř. bude po vytyčení zjištěno, že zasahuje do ochranného pásma podzemních vedení, je nutné písemně požádat společnost ČEZ Distribuce, a. s., o souhlas s činností v ochranném pásmu (formulář je k dispozici na www.cezdistribuce.cz v části Formuláře / Činnosti v ochranných pásmech, kontaktní údaje pro podání Vaší žádosti naleznete v zápatí). Jestliže uvažovaná akce vyvolá potřebu dílčí změny trasy vedení nebo přemístění některých prvků energetického zařízení, je nutné včas společnost ČEZ Distribuce, a. s., požádat o přeložku zařízení podle § 47 energetického zákona. Dovolujeme si Vás rovněž upozornit, že v zájmovém území se může nacházet také energetické zařízení, které není v majetku společnosti ČEZ Distribuce, a. s.

V případě existence podzemních energetických zařízení je povinností stavebníka alespoň čtrnáct dní před započítím zemních prací požádat o tzv. vytyčení. Kontaktní údaje pro podání žádosti naleznete na www.cezdistribuce.cz v části Kontakty.

Pokud dojde k obnažení kabelového vedení nebo k poškození energetického zařízení, nahlašte nám prosím tuto skutečnost bezodkladně jako poruchu na bezplatnou linku 800 850 860.

Toto sdělení je platné do 08.12.2017 a je jedním z podkladů pro zpracování projektové dokumentace, pokud je taková dokumentace zpracovávána. Toto sdělení však nenahrazuje vyjádření provozovatele distribuční soustavy k projektové dokumentaci pro územní nebo stavební řízení, k připojení nového odběru, zdroje elektrické energie nebo k navýšení rezervovaného příkonu a výkonu a mimo havárií ani souhlas s činností v ochranném pásmu.

V souvislosti s výše uvedeným si Vás dovoluujeme upozornit, že uvedené sdělení včetně jeho příloh obsahuje skutečnosti tvořící obchodní tajemství společnosti ČEZ Distribuce, a. s. Poskytnuté informace jsou dále také důvěrnými informacemi a obchodně citlivými informacemi společnosti ČEZ Distribuce, a. s. Z výše uvedených důvodů si Vás proto společnost ČEZ Distribuce, a. s., dovoluujeme upozornit, že s poskytnutými informacemi je potřeba nakládat dle platných právních předpisů, v opačném případě se vystavujete postihu ve smyslu platné právní úpravy. V této souvislosti si Vás dále dovoluujeme upozornit, že požadované informace nesmí být předány, sděleny, využity, zpřístupněny, či jiným způsobem postoupeny na jakoukoli třetí osobu bez předchozího prokazatelného souhlasu společnosti ČEZ Distribuce, a. s. Informace o existenci sítí mohou být využity pouze pro účel, pro který byly vyžádány.

S pozdravem



z pověření POV/ŘDA/94/0118/2014
Ing. Zbyněk Businský
Vedoucí odboru Správa dat o síti
ČEZ Distribuce, a. s.

Přílohy

1. Situační výkres zájmového území
2. Podmínky pro provádění činností v ochranných pásmech energetických zařízení



PODMÍNKY PRO PROVÁDĚNÍ ČINNOSTÍ V OCHRANNÝCH PÁSMECH PODZEMNÍCH VEDENÍ

Ochranné pásmo podzemních vedení elektrizační soustavy do 110 kV včetně a vedení řídicí, měřicí a zabezpečovací techniky je stanoveno v § 46, odst. (5), Zák. č. 458/2000 Sb., tj. zákona o podmínkách podnikání a o výkonu státní správy v energetických odvětvích a o změně některých zákonů (energetický zákon), ve znění pozdějších předpisů (dále jen "energetický zákon"), a činí 1 metr po obou stranách krajního kabelu kabelové trasy, nad 110 kV činí 3 metry po obou stranách krajního kabelu.

V ochranném pásmu podzemního vedení je podle § 46 odst. (8) a (10) energetického zákona zakázáno:

- a) zřizovat bez souhlasu vlastníka těchto zařízení stavby či umisťovat konstrukce a jiná podobná zařízení, jakož i uskladňovat hořlavé a výbušné látky,
 - b) provádět bez souhlasu vlastníka zemní práce,
 - c) provádět činnosti, které by mohly ohrozit spolehlivost a bezpečnost provozu těchto zařízení nebo ohrozit život, zdraví či majetek osob,
 - d) provádět činnosti, které by znemožňovaly nebo podstatně znesnadňovaly přístup k těmto zařízením,
 - e) vysazovat trvalé porosty a přejíždět vedení těžkými mechanizmy.
- Pokud stavba nebo stavební činnost zasahuje do ochranného pásma podzemního vedení, je třeba požádat o písemný souhlas vlastníka nebo provozovatele tohoto zařízení na základě § 46, odst. (8) a (11) energetického zákona.

V ochranných pásmech podzemních vedení je třeba dále dodržovat následující podmínky:

1. Dodavatel prací musí před zahájením prací zajistit vytýčení podzemního zařízení a prokazatelně seznámit pracovníky, jichž se to týká, s jejich polohou a upozornit na odchylky od výkresové dokumentace.
2. Výkopové práce do vzdálenosti 1 metr od osy (krajního) kabelu musí být prováděny ručně. V případě provedení sond (ručně) může být tato vzdálenost snížena na 0,5 metru.
3. Zemní práce musí být prováděny v souladu s ČSN 73 6133 Návrh a provádění zemního tělesa pozemních komunikací a při zemních pracích musí být dodrženo Nařízení vlády č. 591/2006 Sb., bližších minimálních požadavků na bezpečnost a ochranu zdraví při práci na staveništích.
4. Místa křížení a souběhy ostatních zařízení se zařízeními energetiky musí být vyprojektovány a provedeny zejména dle ČSN 73 6005, ČSN EN 50 341-1,2, ČSN EN 50341-3-19, ČSN EN 50423-1, ČSN 33 2000-5-52 a PNE 33 3302.
5. Dodavatel prací musí oznámit příslušnému provozovateli distribuční soustavy zahájení prací minimálně 3 pracovní dny předem.
6. Při potřebě přejíždění trasy podzemních vedení vozidly nebo mechanizmy je třeba po dohodě s provozovatelem provést dodatečnou ochranu proti mechanickému poškození.
7. Je zakázáno manipulovat s obnaženými kabely pod napětím. Odkryté kabely musí být za vypnutého stavu řádně vyvěšeny, chráněny proti poškození a označeny výstražnou tabulkou dle ČSN ISO 3864.
8. Před záhozem kabelové trasy musí být provozovatel kabelu vyzván ke kontrole uložení. Pokud tato organizace provádějící zemní práce neprovede, vyhrazuje si provozovatel distribuční soustavy právo nechat inkriminované místo znovu odkrýt.
9. Při záhozu musí být zemina pod kabely řádně udusána, kabely zapískovány a provedeno krytí proti mechanickému poškození.
10. Bez předchozího souhlasu je zakázáno snižovat nebo zvyšovat vrstvu zeminy nad kabelem.
11. Každé poškození zařízení provozovatele distribuční soustavy musí být okamžitě nahlášeno na Kontaktní bezplatnou linku ČEZ Distribuce 800 850 860, která je Vám k dispozici 24 hodin denně, 7 dní v týdnu.
12. Ukončení stavby musí být neprodleně ohlášeno příslušnému provoznímu útvaru.
- 13. Po dokončení stavby provozovatel distribuční soustavy nesouhlasí s vyhlášením ochranného pásma nových rozvodů, které jsou budovány, protože se již jedná o práce v ochranném pásmu zařízení provozovatele distribuční soustavy. Případné opravy nebo rekonstrukce na svém zařízení nebude provozovatel distribuční soustavy provádět na výjimku z ochranného pásma nebo na základě souhlasu s činností v tomto pásmu.**

Případné nedodržení uvedených podmínek bude řešeno příslušným stavebním úřadem nebo nahlášeno Energetickému regulačnímu úřadu jako správní delikt ve smyslu příslušného ustanovení energetického zákona spočívající v porušení zákazu provádět činnosti v ochranných pásmech dle § 46 uvedeného zákona.



PODMÍNKY PRO PROVÁDĚNÍ ČINNOSTÍ V OCHRANNÝCH PÁSMECH NADZEMNÍCH VEDENÍ

Ochranné pásmo nadzemního vedení podle § 46, odst. (3), Zák. č. 458/2000 Sb., tj. zákona o podmínkách podnikání a o výkonu státní správy v energetických odvětvích a o změně některých zákonů (energetický zákon), ve znění pozdějších předpisů (dále jen "energetický zákon") je souvislý prostor vymezený svislými rovinami vedenými po obou stranách vedení ve vodorovné vzdálenosti měřené kolmo na vedení, které činí od krajního vodiče vedení na obě jeho strany:

- a) u napětí nad 1 kV a do 35 kV včetně
 - pro vodiče bez izolace 7 metrů (resp. 10 metrů u zařízení postaveného do 31. 12. 1994, vyjma lesních průseků, kde rozsah ochranného pásma i do uvedeného data činí 7 metrů),
 - pro vodiče s izolací základní 2 metry,
 - pro závěsná kabelová vedení 1 metr;
- b) u napětí nad 35 kV do 110 kV včetně
 - pro vodiče bez izolace 12 metrů (resp. 15 metrů u zařízení postaveného do 31. 12. 1994).
 - pro vodiče s izolací základní 5 metrů

Poznámka: Nadzemní vedení nízkého napětí (do 1 kV) není chráněno ochranným pásmem. Při činnostech prováděných v jeho blízkosti (práce v blízkosti) je nutné dodržet vzdálenosti dané ČSN EN 50110-1 ed. 2.

V ochranném pásmu nadzemního vedení je podle § 46 odst. (8) a (9) energetického zákona zakázáno:

1. zřizovat bez souhlasu vlastníka těchto zařízení stavby či umisťovat konstrukce a jiná podobná zařízení, jakož i uskladňovat hořlavé a výbušné látky,
2. provádět bez souhlasu vlastníka zemní práce,
3. provádět činnosti, které by mohly ohrozit spolehlivost a bezpečnost provozu těchto zařízení nebo ohrozit život, zdraví či majetek osob,
4. provádět činnosti, které by znemožňovaly nebo podstatně znesnadňovaly přístup k těmto zařízením,
5. vysazovat chmelnice a nechávat růst porosty nad výšku 3 metry.

Pokud stavba nebo stavební činnost zasahuje do ochranného pásma nadzemního vedení, je třeba požádat o písemný souhlas vlastníka nebo provozovatele tohoto zařízení na základě § 46, odst. (8) a (11) energetického zákona.

V ochranných pásmech nadzemních vedení je třeba dále dodržovat následující podmínky:

1. Při pohybu nebo pracích v blízkosti elektrického vedení vysokého napětí se nesmí osoby, předměty, prostředky nemající povahu jeřábu přiblížit k živým částem - vodičům blíže než 2 metry (dle ČSN EN 50110-1).
2. Jeřáby a jim podobná zařízení musí být umístěny tak, aby v kterékoli poloze byly všechny jejich části mimo ochranné pásmo vedení, a musí být zamezeno vymrštění lana.
3. Je zakázáno stavět budovy nebo jiné objekty v ochranných pásmech nadzemních vedení vysokého napětí.
4. Je zakázáno, provádět veškeré pozemní práce, při kterých by byla narušena stabilita podpěrných bodů - sloupů nebo stožárů.
5. Je zakázáno upevňovat antény, reklamy, ukazatele apod. pod, přes nebo přímo na stožáry elektrického vedení.
6. Dodavatel prací musí prokazatelně seznámit své pracovníky, jichž se to týká s ČSN EN 50110-1.
7. Pokud není možné dodržet body č. 1 až 4, je možné požádat příslušný provozní útvar provozovatele distribuční soustavy o další řešení (zajištění odborného dohledu pracovníka s elektrotechnickou kvalifikací dle Vyhlášky č. 50/1978 Sb., vypnutí a zajištění zařízení, zaizolování živých částí apod.), pokud nejsou tyto podmínky již součástí jiného vyjádření ke konkrétní stavbě.
8. V případě požadavku na vypnutí zařízení po nezbytnou dobu provádění prací je nutné požádat minimálně 2 měsíce před požadovaným termínem. V případě vedení nízkého napětí je možné též požádat o zaizolování části vedení.

Případné nedodržení uvedených podmínek bude řešeno příslušným stavebním úřadem nebo nahlášeno Energetickému regulačnímu úřadu jako správní delikt ve smyslu příslušného ustanovení energetického zákona, spočívající v porušení zákazu provádět činnosti v ochranných pásmech dle § 46 uvedeného zákona.



PODMÍNKY PRO PROVÁDĚNÍ ČINNOSTÍ V OCHRANNÝCH PÁSMECH ELEKTRICKÝCH STANIC

Ochranné pásmo elektrické stanice je stanoveno v § 46, odst. (6), Zák. č. 458/2000 Sb., tj. zákona o podmínkách podnikání a o výkonu státní správy v energetických odvětvích a o změně některých zákonů (energetický zákon), ve znění pozdějších předpisů (dále jen "energetický zákon") a je vymezeno svislými rovinami vedenými ve vodorovné vzdálenosti:

- a) u venkovních el. stanic a dále stanic s napětím větším než 52 kV v budovách 20 metrů od oplocení nebo od vnějšího líce obvodového zdiva,
- b) u stožárových elektrických stanic a věžových stanic s venkovním přívodem s převodem napětí z úrovně nad 1 kV a menší než 52 kV na úroveň nízkého napětí 7 m od vnější hrany půdorysu stanice ve všech směrech,
- c) u kompaktních a zděných el. stanic s převodem napětí z úrovně nad 1 kV a menší než 52 kV na úroveň nízkého napětí 2 metry od vnějšího pláště stanice ve všech směrech,
- d) u vestavěných el. stanic 1 metr od obestavění.

V ochranném pásmu elektrické stanice je podle § 46 odst. (8) a (10) energetického zákona zakázáno:

1. zřizovat bez souhlasu vlastníka těchto zařízení stavby či umisťovat konstrukce a jiná podobná zařízení, jakož i uskladňovat hořlavé a výbušné látky,
2. provádět bez souhlasu vlastníka zemní práce,
3. provádět činnosti, které by mohly ohrozit spolehlivost a bezpečnost provozu těchto zařízení nebo ohrozit život, zdraví či majetek osob,
4. provádět činnosti, které by znemožňovaly nebo podstatně znesnadňovaly přístup k těmto zařízením.

Pokud stavba nebo stavební činnost zasahuje do ochranného pásma elektrické stanice, je třeba požádat o písemný souhlas vlastníka nebo provozovatele tohoto zařízení na základě § 46, odst. (8) a (11) energetického zákona.

V ochranném pásmu elektrické stanice je dále zakázáno provádět činnosti, které by mohly mít za následek ohrožení bezpečnosti a spolehlivosti provozu stanice nebo zmenšující či podstatně znesnadňující její obsluhu a údržbu a to zejména:

5. provádět výkopové práce ohrožující zaústění podzemních vedení vysokého a nízkého napětí nebo stabilitu stavební části el. stanice (viz podmínky pro činnosti v ochranných pásmech podzemního vedení),
6. skladovat či umisťovat předměty bránící přístupu do elektrické stanice nebo k rozvaděčům vysokého nebo nízkého napětí,
7. umisťovat antény, reklamy, ukazatele apod.,
8. zřizovat oplocení, které by znemožnilo obsluhu el. stanice.


Případné nedodržení uvedených podmínek bude řešeno příslušným stavebním úřadem nebo nahlášeno Energetickému regulačnímu úřadu jako správní delikt ve smyslu příslušného ustanovení energetického zákona spočívající v porušení zákazu provádět činnosti v ochranných pásmech dle § 46 uvedeného zákona.



Platí pouze se sdělením číslo 0100757917.

Zakreslené polohy zařízení v příloze jsou pouze informativní.

Situační výkres zájmového území (klad mapových listů)

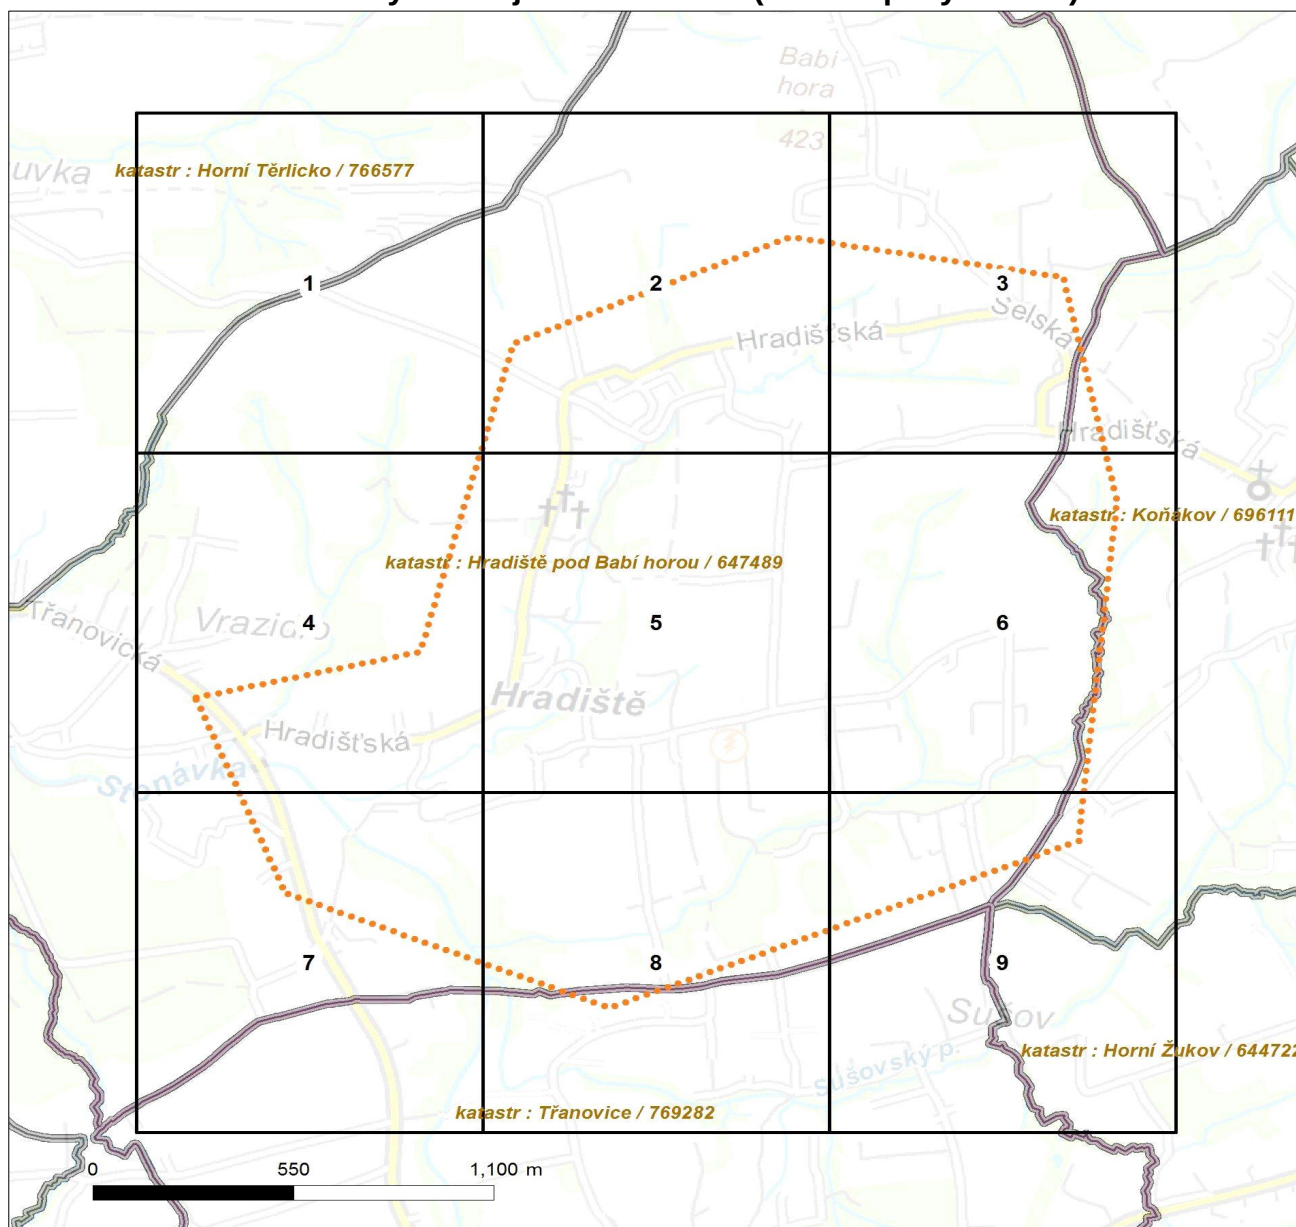

Není-li zobrazena katastrální mapa, zadejte žádost znovu. Katastrální mapa je generována prostřednictvím externí WMS služby, jejíž provoz nezajišťuje společnost ČEZ Distribuce, a. s.

LEGENDA

	Podzemní vedení NN do 1kV		Stanice do 52 kV - stožárová
	Nadzemní vedení NN do 1kV		Stanice do 52 kV - zděná
	Podzemní vedení VN do 35 kV		Transformovna (nad 52 kV)
	Nadzemní vedení VN do 35 kV		Probíhající investice ČEZ Distribuce
	Podzemní vedení VVN 110kV		Stanice ČEZ Distribuce ve výstavbě
	Nadzemní vedení VVN 110kV		Zařízení ČEZ Distribuce ve výstavbě
	NN přívod odběratele		Hranice katastrálního území
	Cizí energetické vedení		
	Zájmové území		


V zájmovém území se nachází investiční akce.



Platí pouze se sdělením číslo 0100757917.

Zakreslené polohy zařízení v příloze jsou pouze informativní.

Situační výkres - list 1

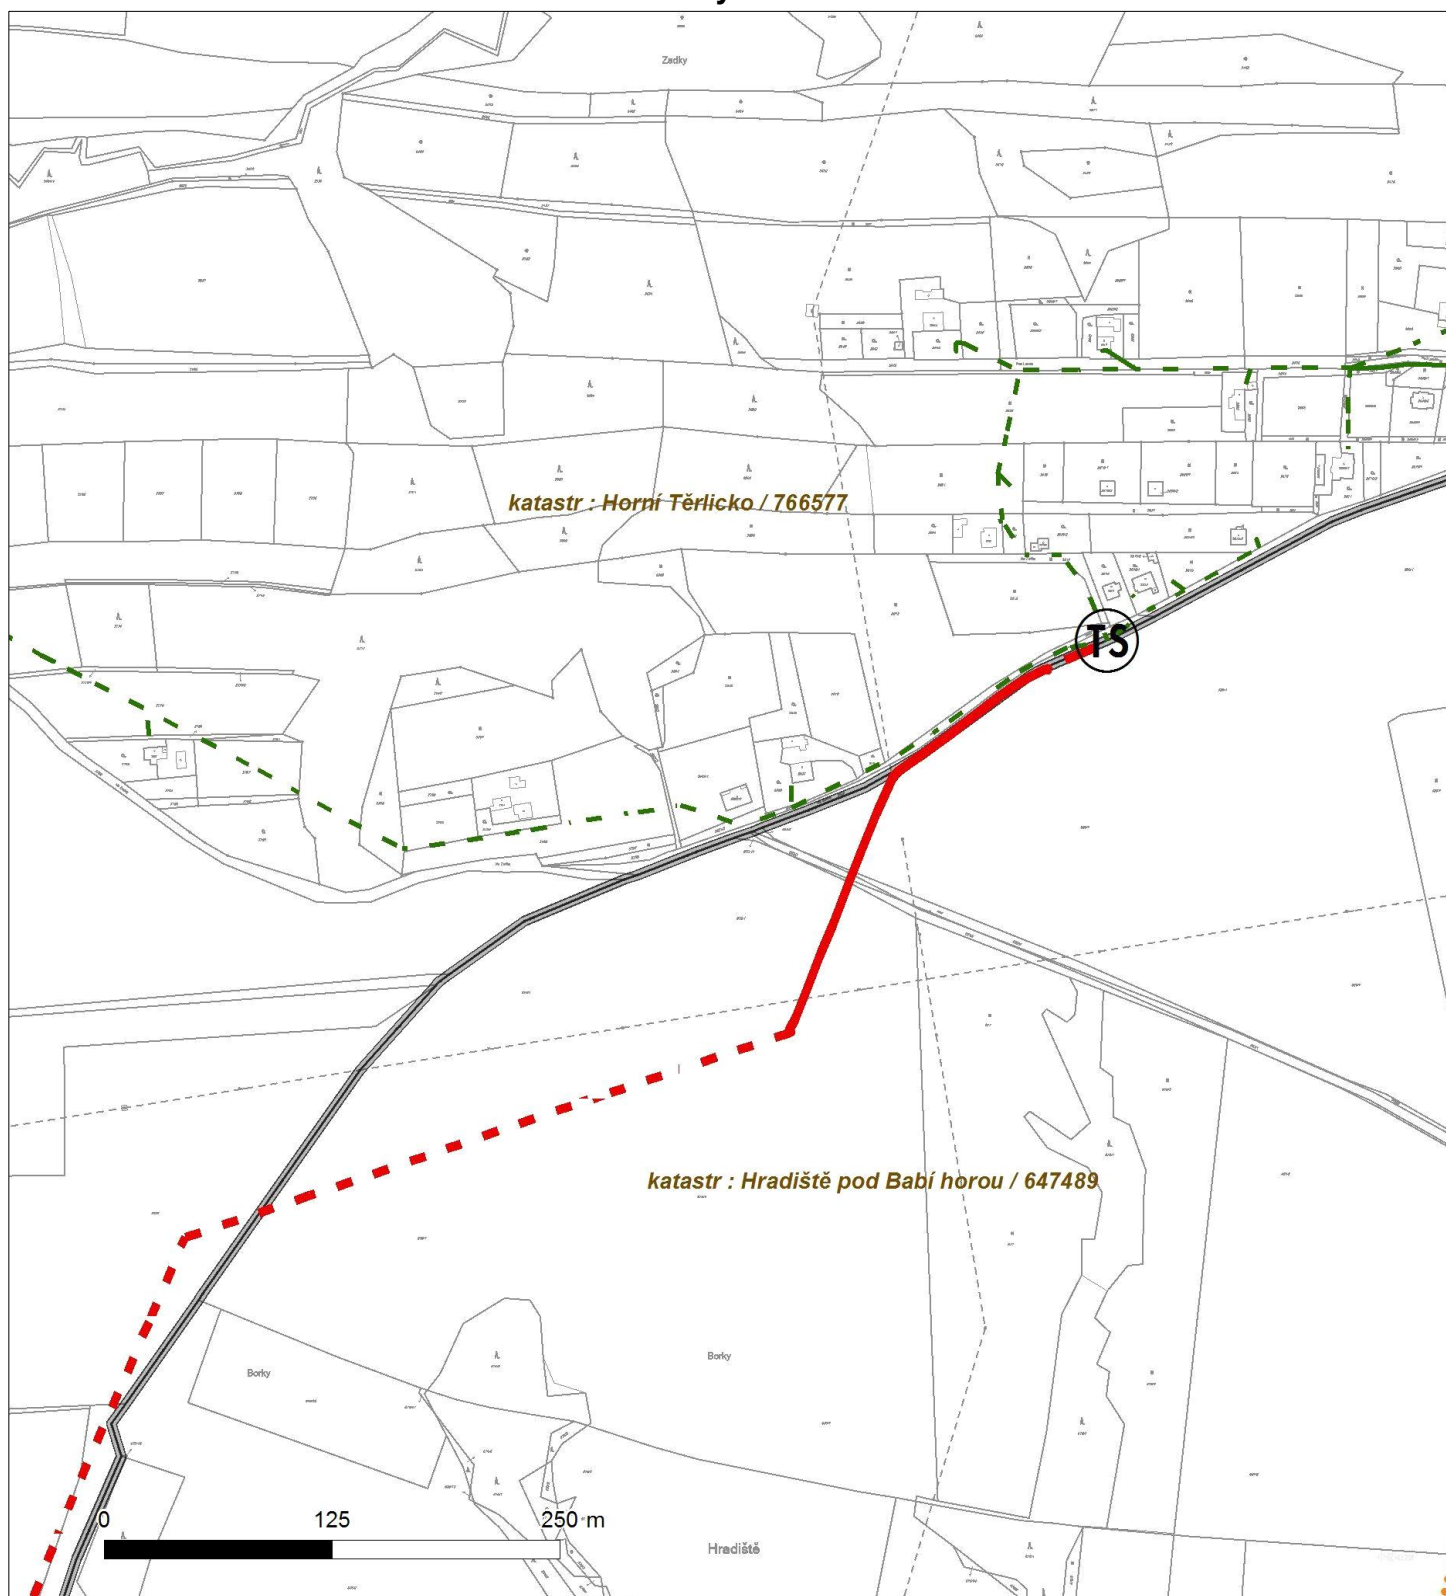


Není-li zobrazena katastrální mapa, zadejte žádost znovu. Katastrální mapa je generována prostřednictvím externí WMS služby, jejíž provoz nezajišťuje společnost ČEZ Distribuce, a. s.



Platí pouze se sdělením číslo 0100757917.

Zakreslené polohy zařízení v příloze jsou pouze informativní.

Situační výkres - list 2

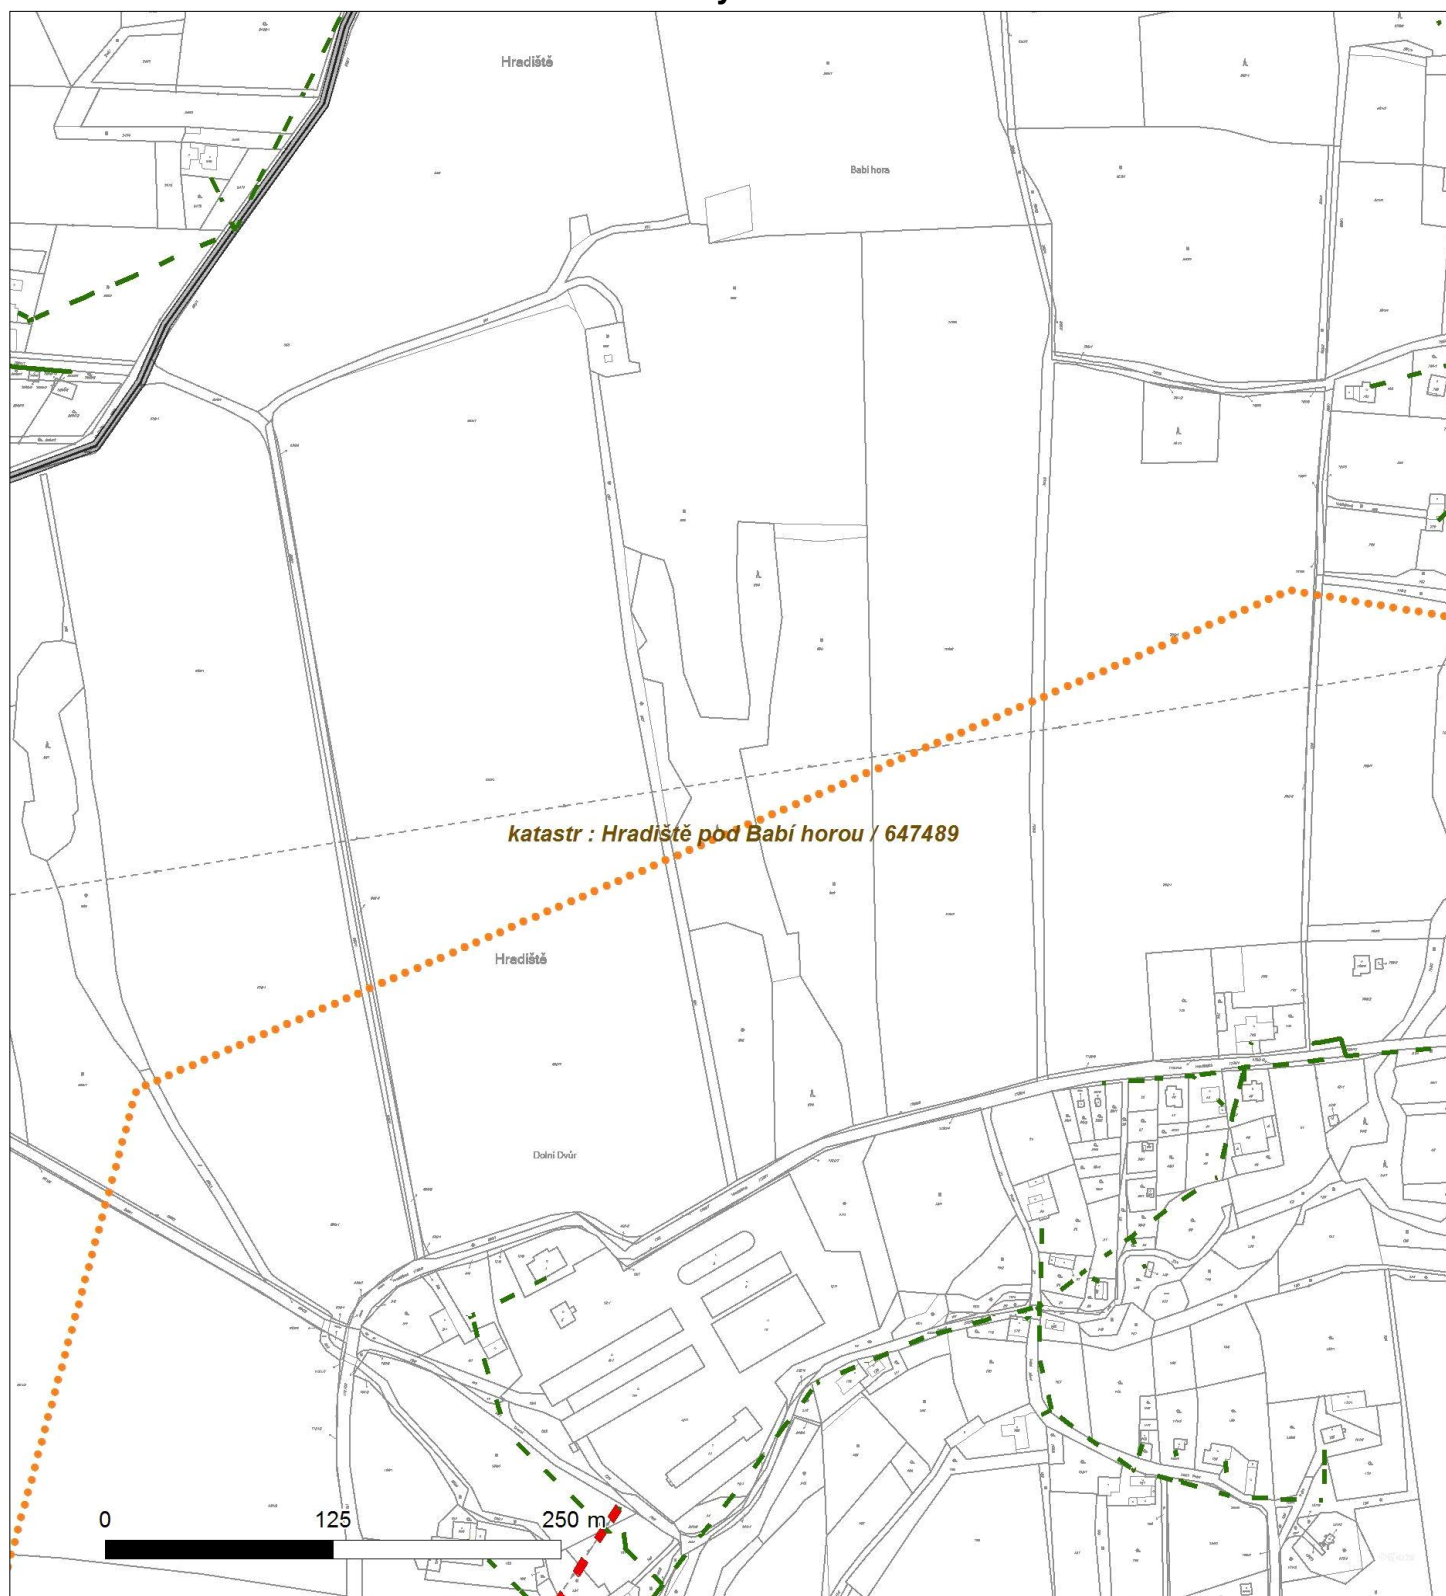


Není-li zobrazena katastrální mapa, zadejte žádost znovu. Katastrální mapa je generována prostřednictvím externí WMS služby, jejíž provoz nezajišťuje společnost ČEZ Distribuce, a. s.

Platí pouze se sdělením číslo 0100757917.

Zakreslené polohy zařízení v příloze jsou pouze informativní.

Situační výkres - list 3

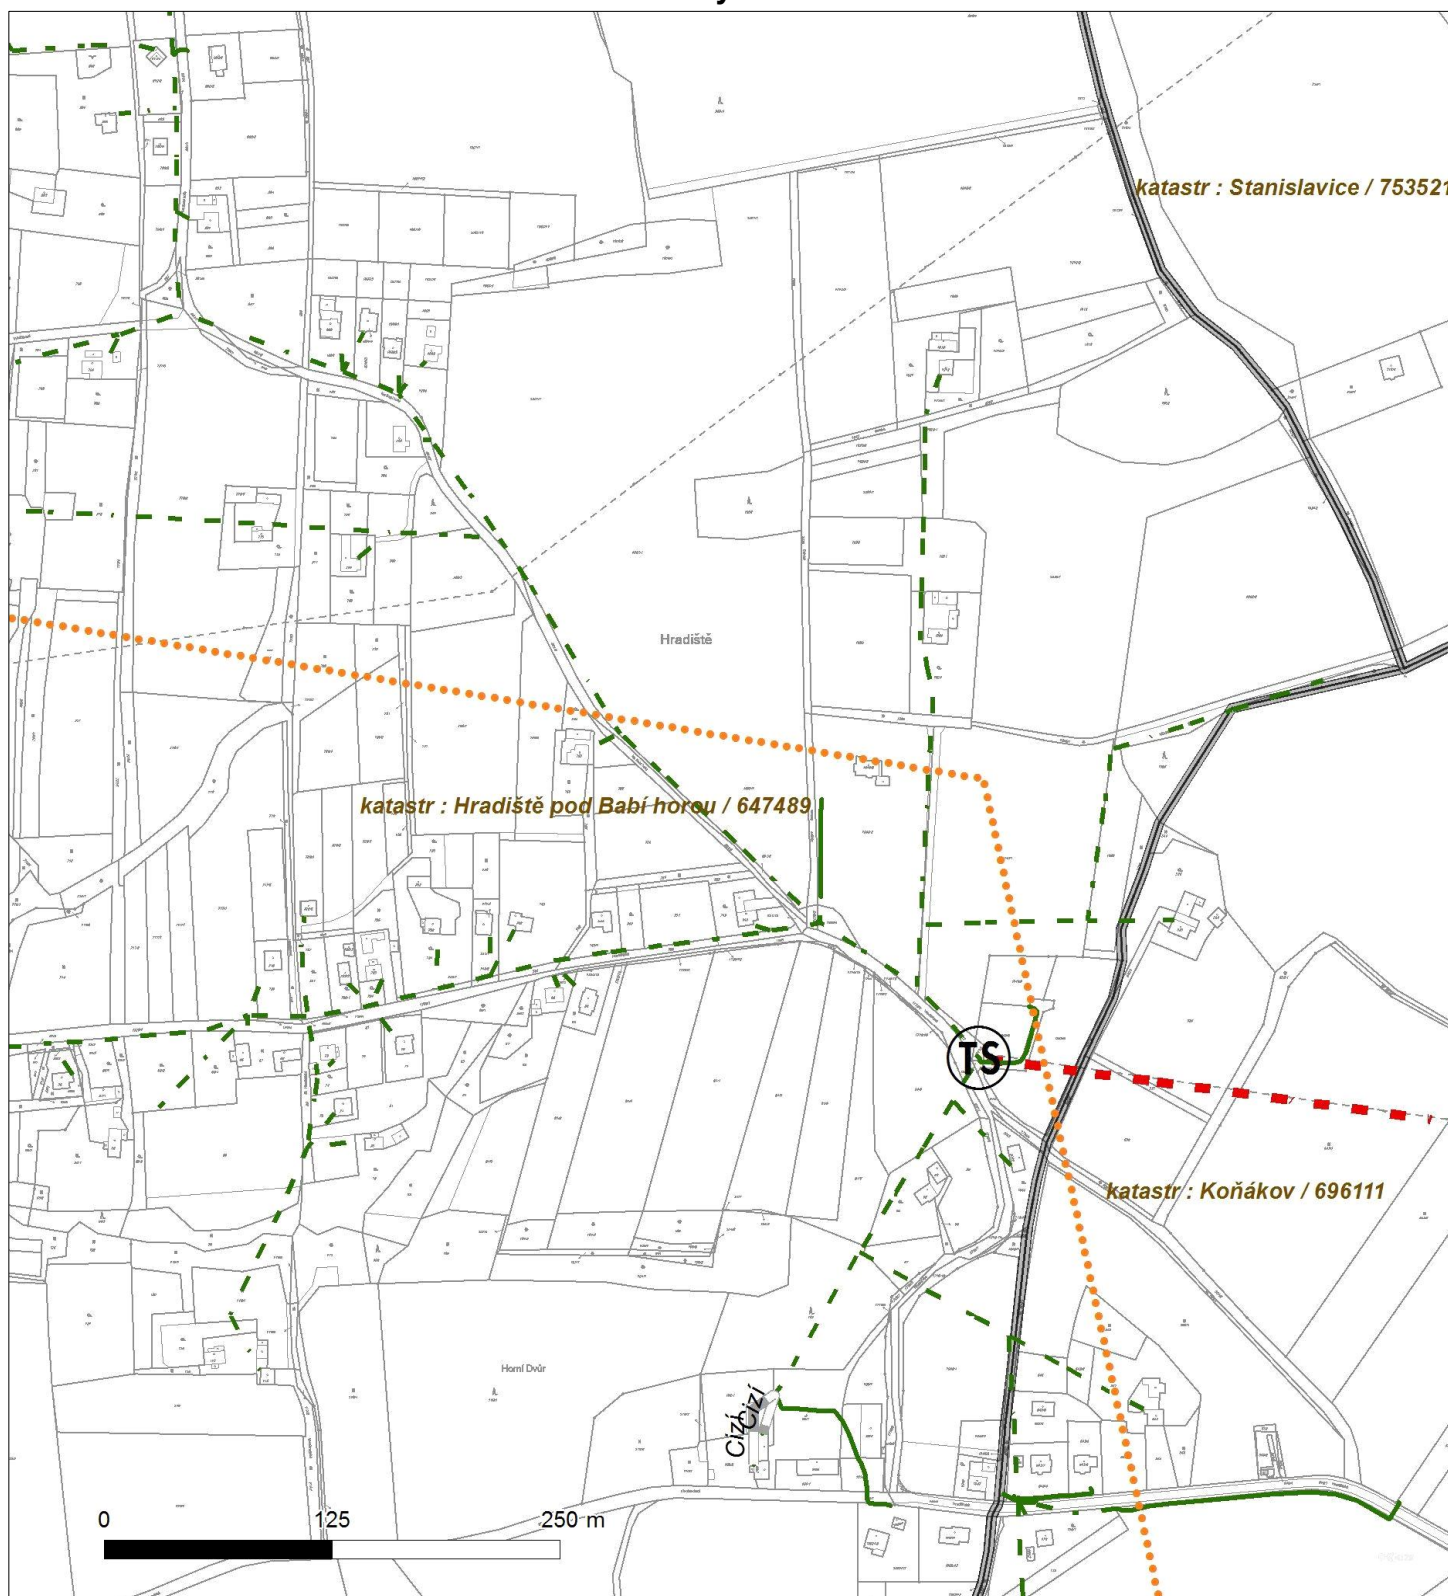


Není-li zobrazena katastrální mapa, zadejte žádost znovu. Katastrální mapa je generována prostřednictvím externí WMS služby, jejíž provoz nezajišťuje společnost ČEZ Distribuce, a. s.

Platí pouze se sdělením číslo 0100757917.

Zakreslené polohy zařízení v příloze jsou pouze informativní.

Situační výkres - list 4

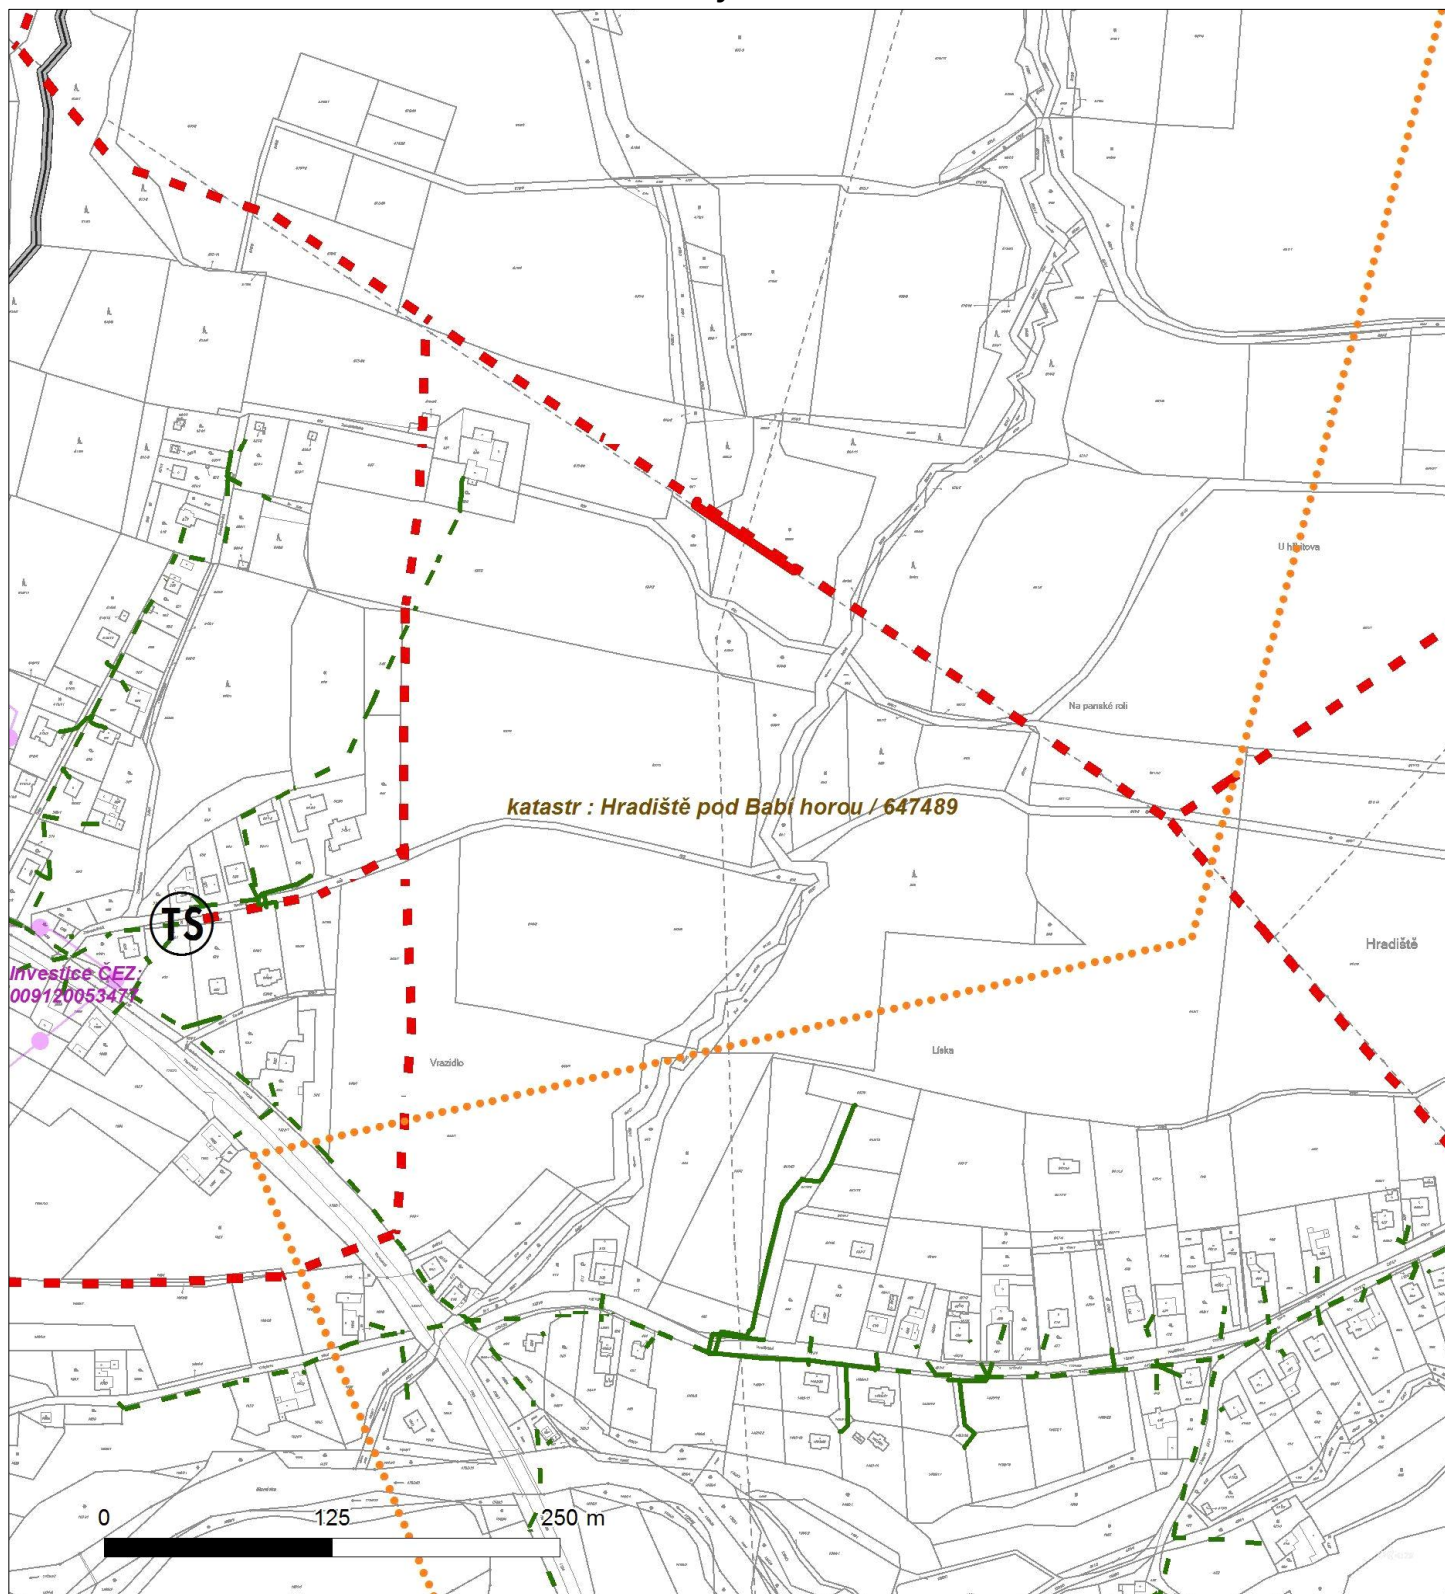


Není-li zobrazena katastrální mapa, zadejte žádost znovu. Katastrální mapa je generována prostřednictvím externí WMS služby, jejíž provoz nezajišťuje společnost ČEZ Distribuce, a. s.



Platí pouze se sdělením číslo 0100757917.

Zakreslené polohy zařízení v příloze jsou pouze informativní.

Situační výkres - list 5

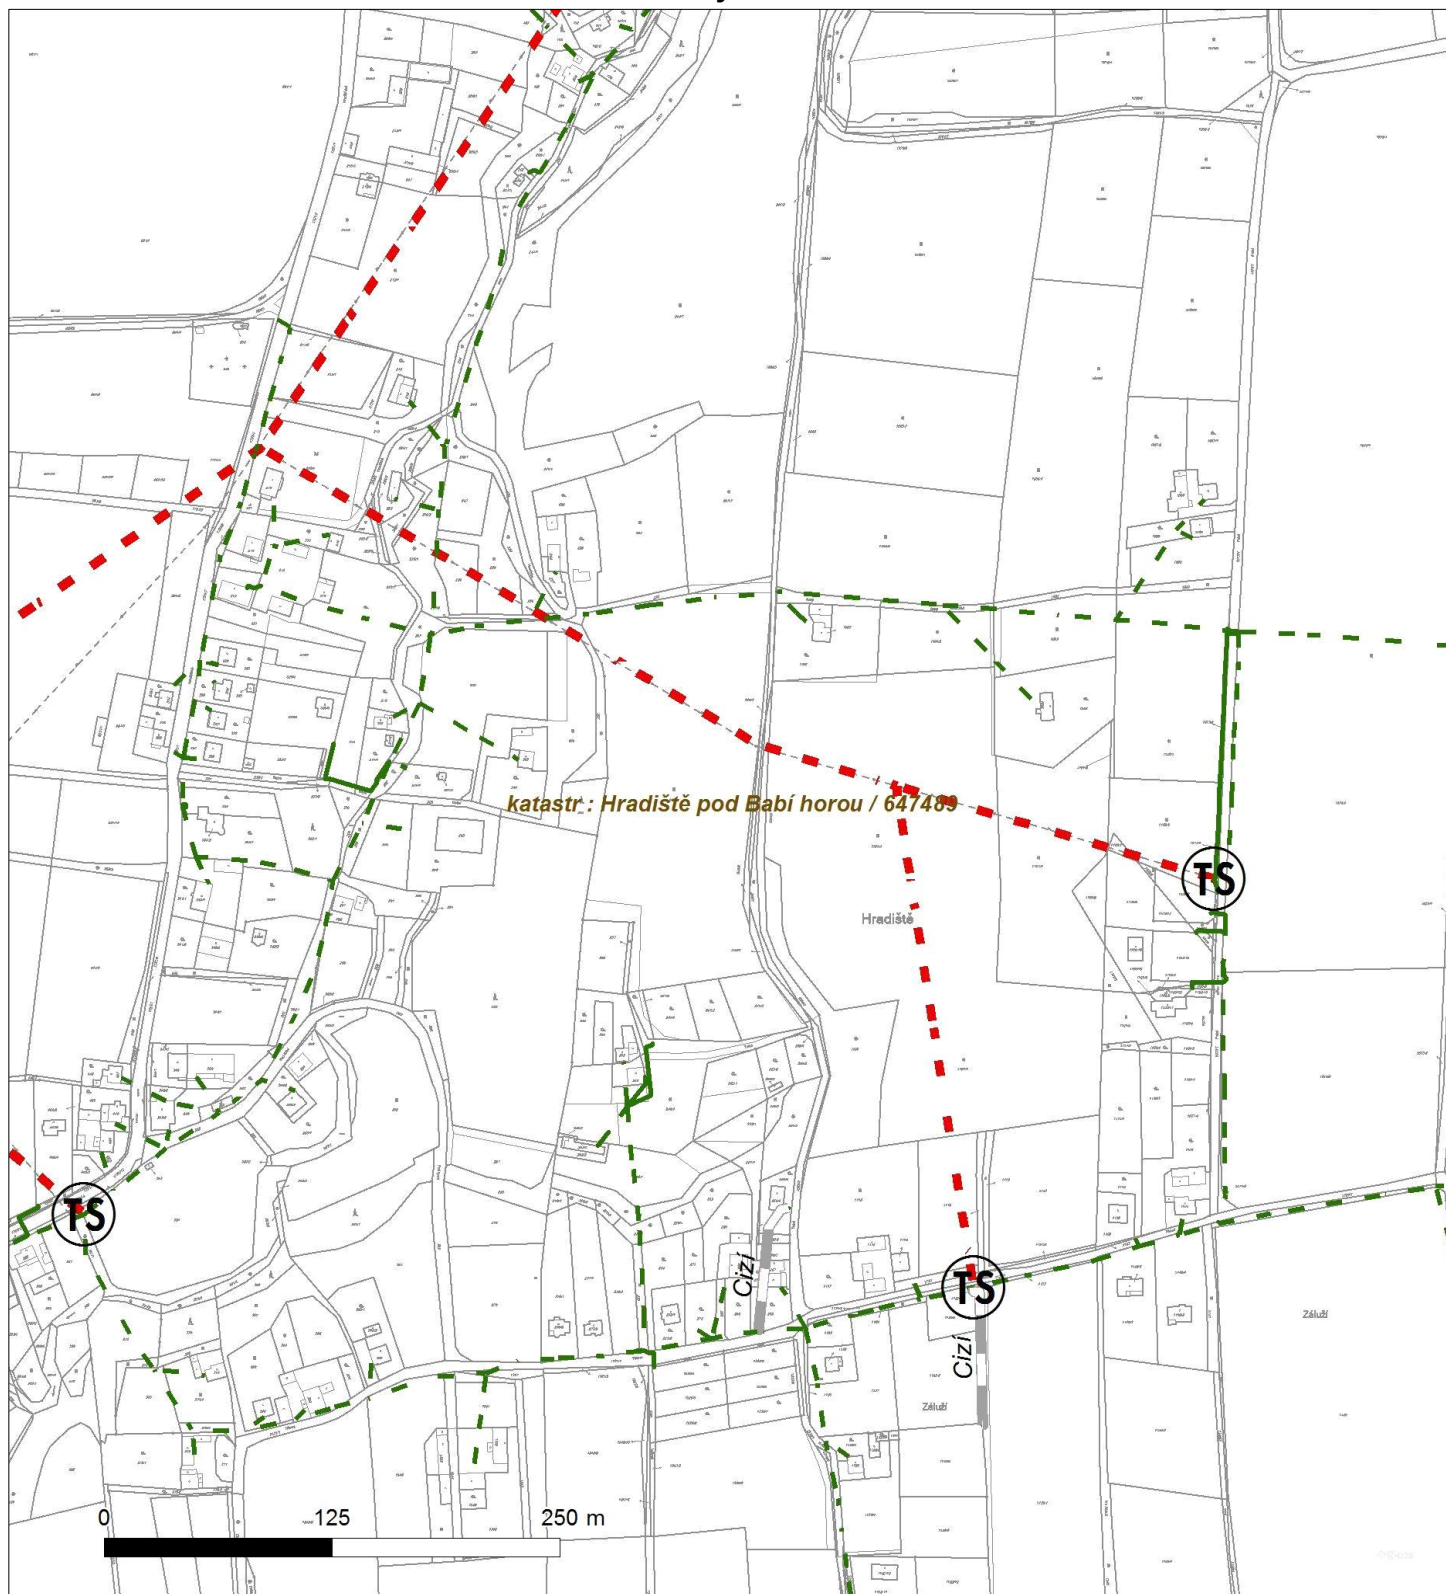


Není-li zobrazena katastrální mapa, zadejte žádost znovu. Katastrální mapa je generována prostřednictvím externí WMS služby, jejíž provoz nezajišťuje společnost ČEZ Distribuce, a. s.



Platí pouze se sdělením číslo 0100757917.

Zakreslené polohy zařízení v příloze jsou pouze informativní.

Situační výkres - list 6

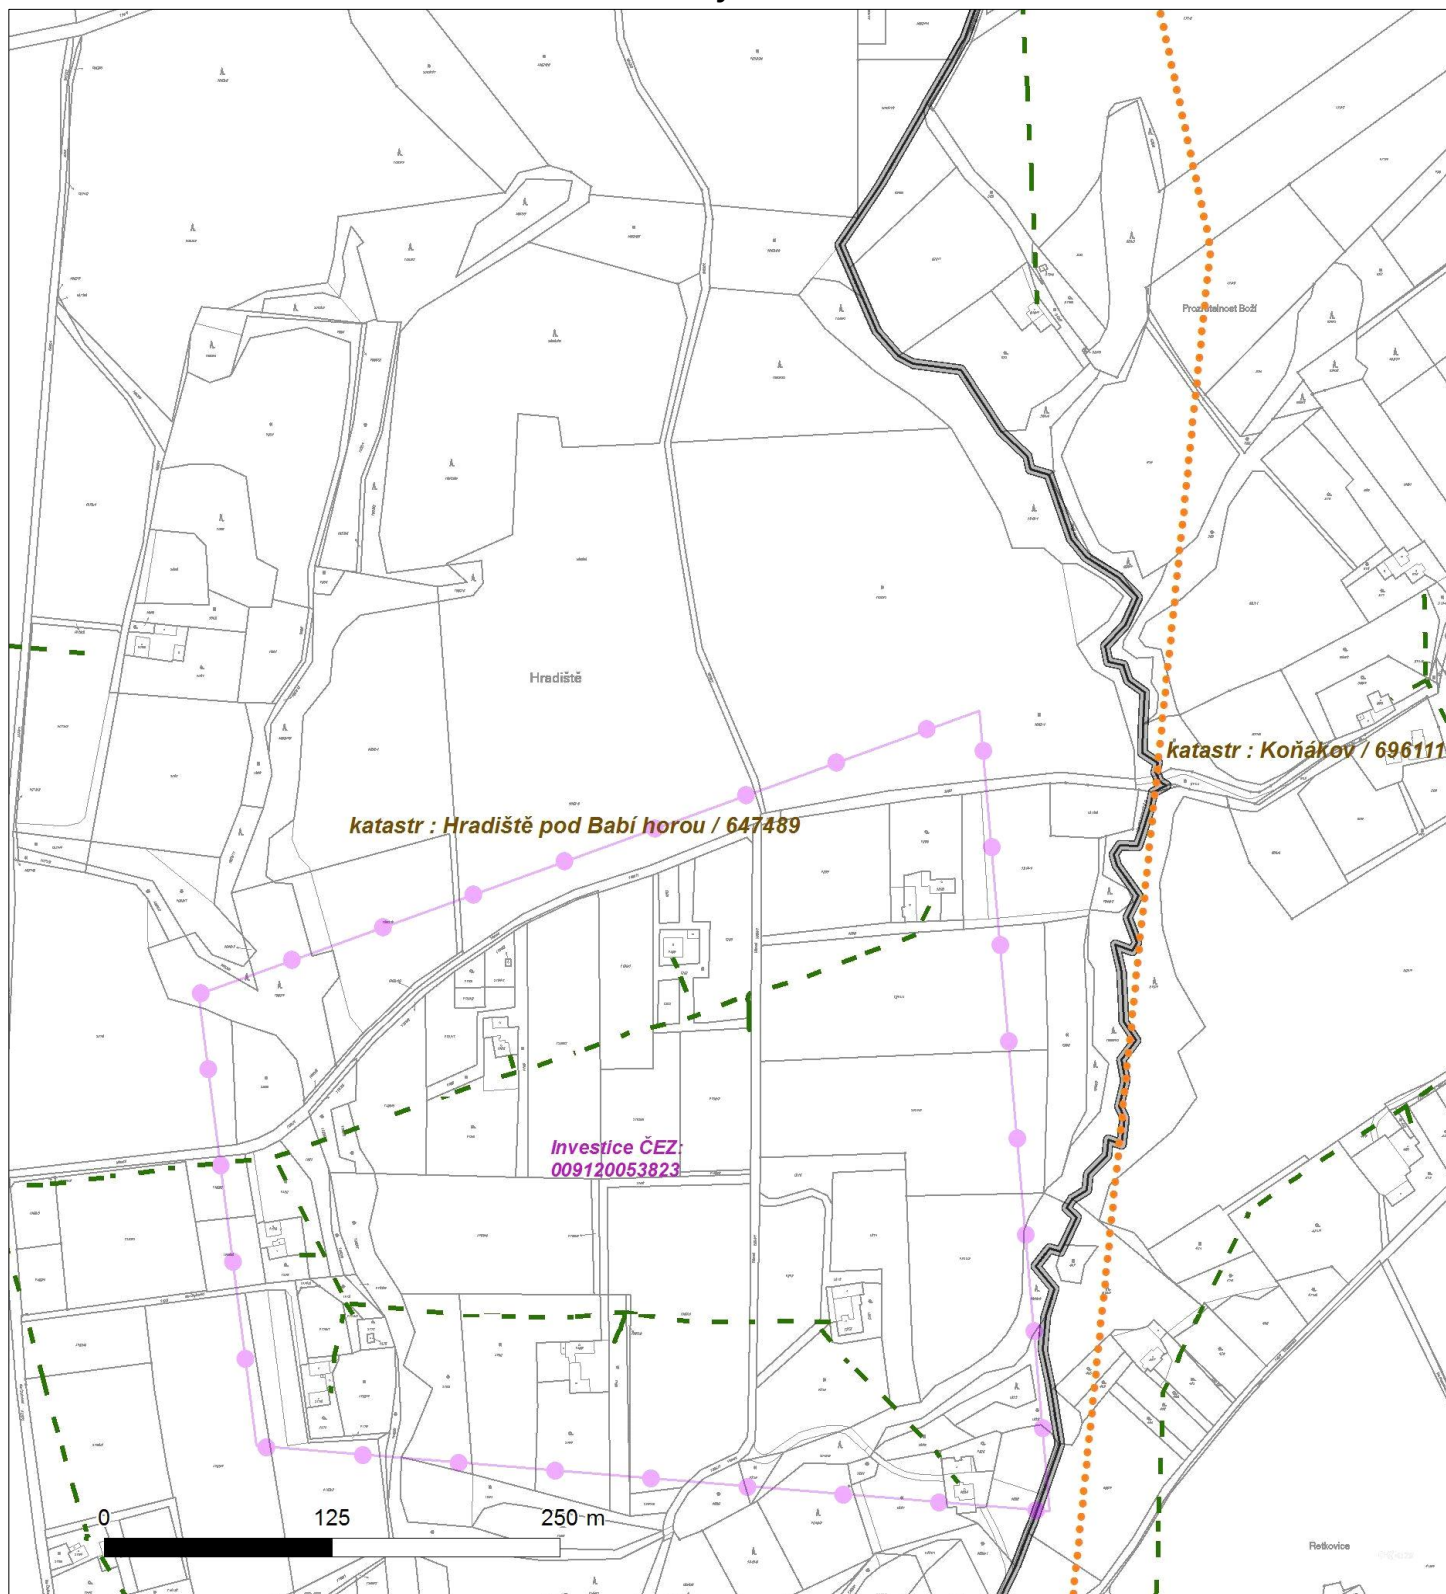


Není-li zobrazena katastrální mapa, zadejte žádost znovu. Katastrální mapa je generována prostřednictvím externí WMS služby, jejíž provoz nezajišťuje společnost ČEZ Distribuce, a. s.



Platí pouze se sdělením číslo 0100757917.

Zakreslené polohy zařízení v příloze jsou pouze informativní.

Situační výkres - list 7

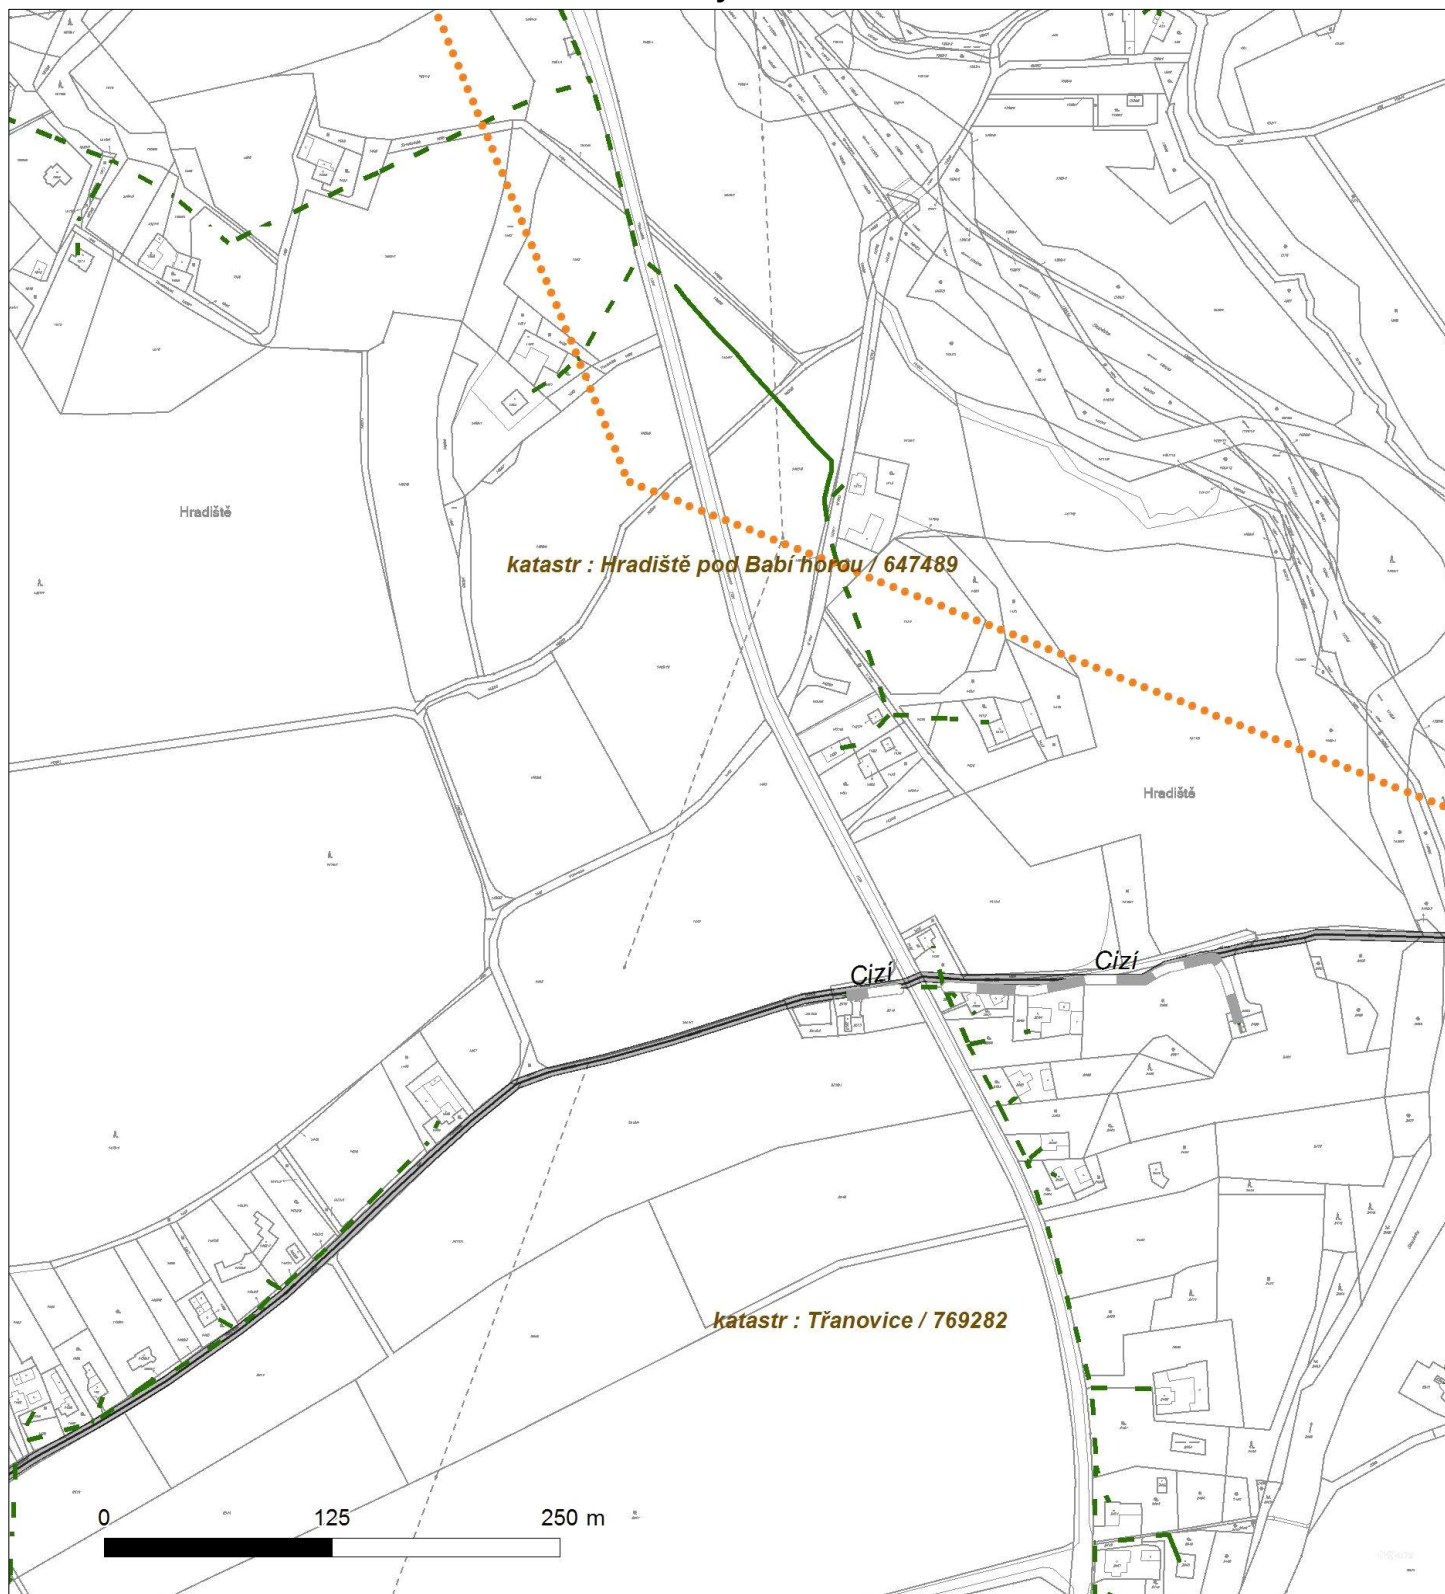


Není-li zobrazena katastrální mapa, zadejte žádost znovu. Katastrální mapa je generována prostřednictvím externí WMS služby, jejíž provoz nezajišťuje společnost ČEZ Distribuce, a. s.



Platí pouze se sdělením číslo 0100757917.

Zakreslené polohy zařízení v příloze jsou pouze informativní.

Situační výkres - list 8

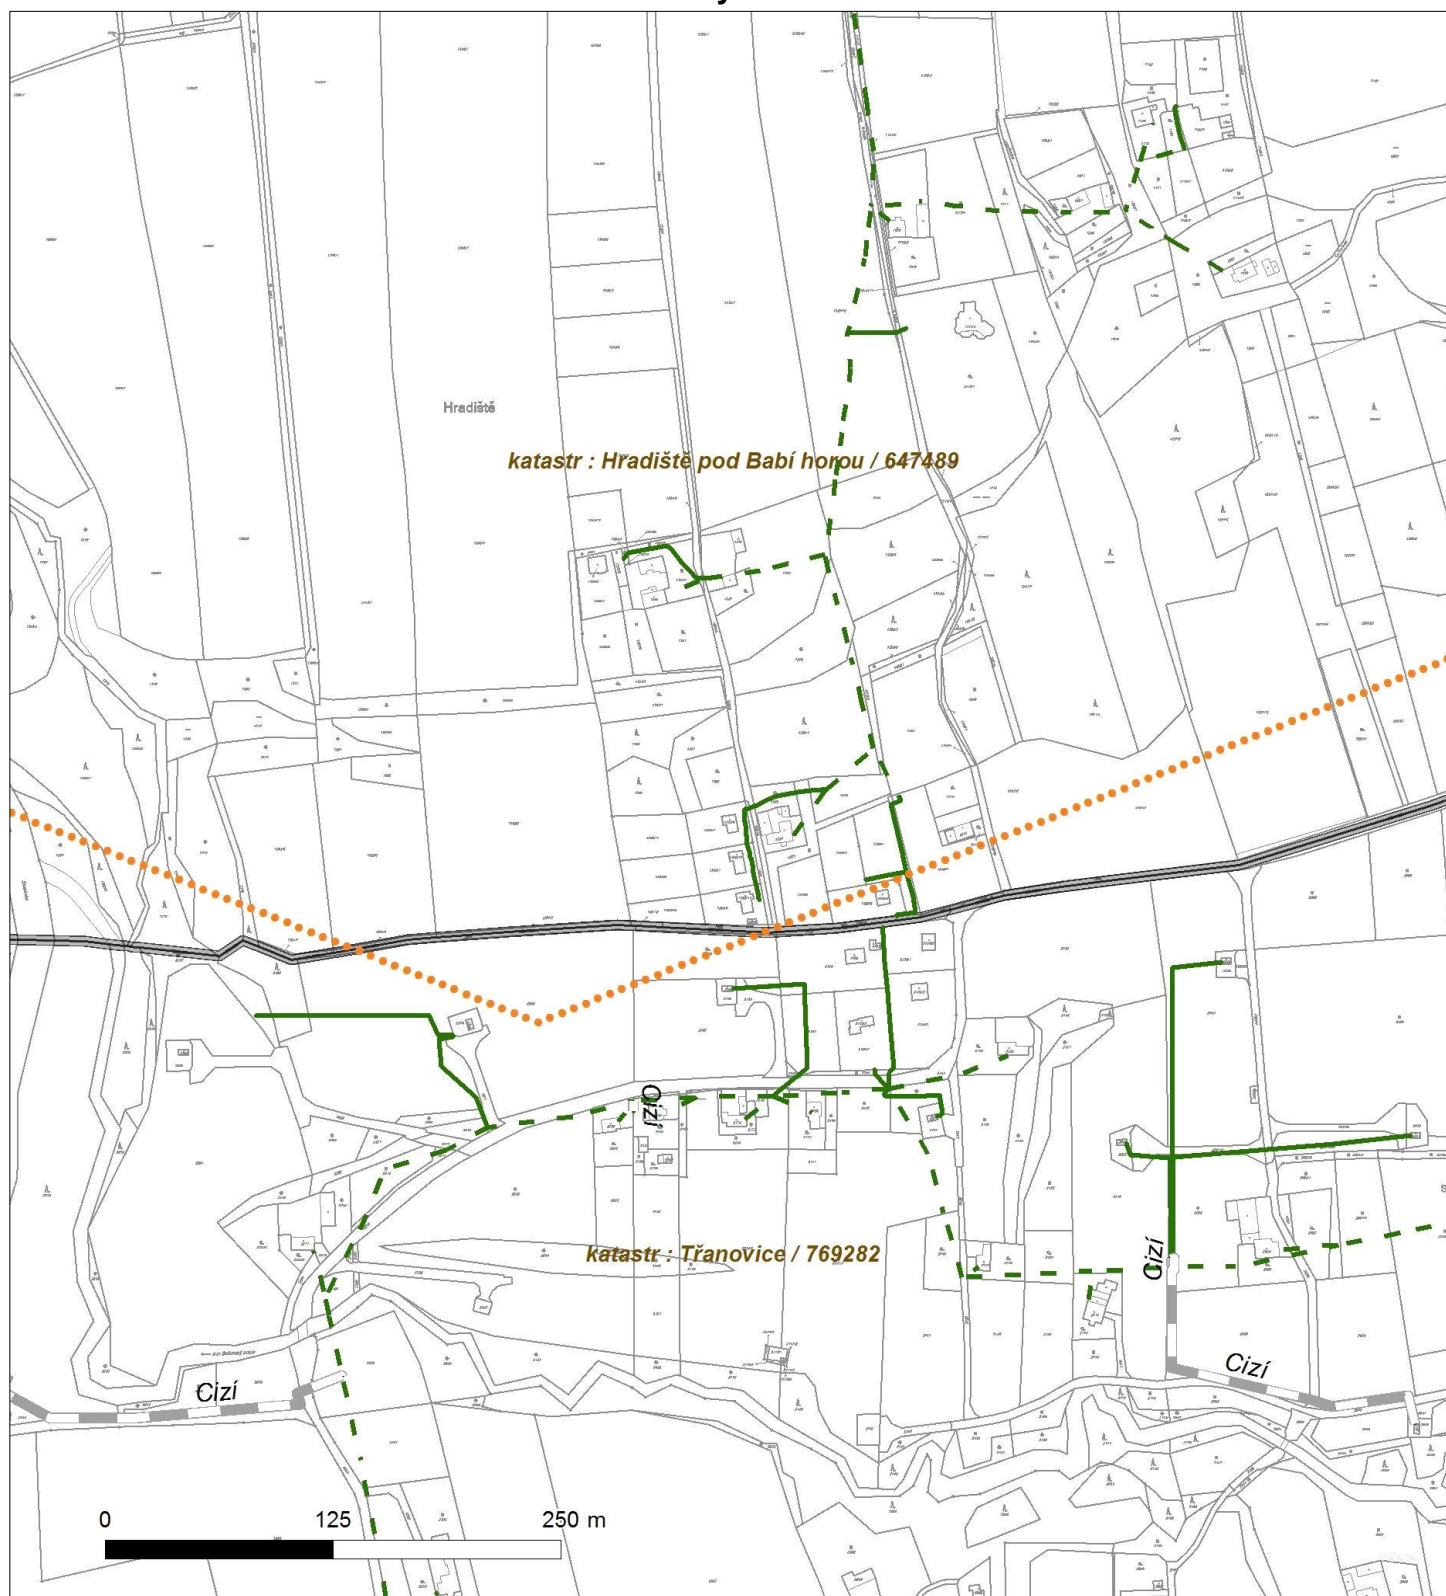


Není-li zobrazena katastrální mapa, zadejte žádost znovu. Katastrální mapa je generována prostřednictvím externí WMS služby, jejíž provoz nezajišťuje společnost ČEZ Distribuce, a. s.



Platí pouze se sdělením číslo 0100757917.

Zakreslené polohy zařízení v příloze jsou pouze informativní.

Situační výkres - list 9

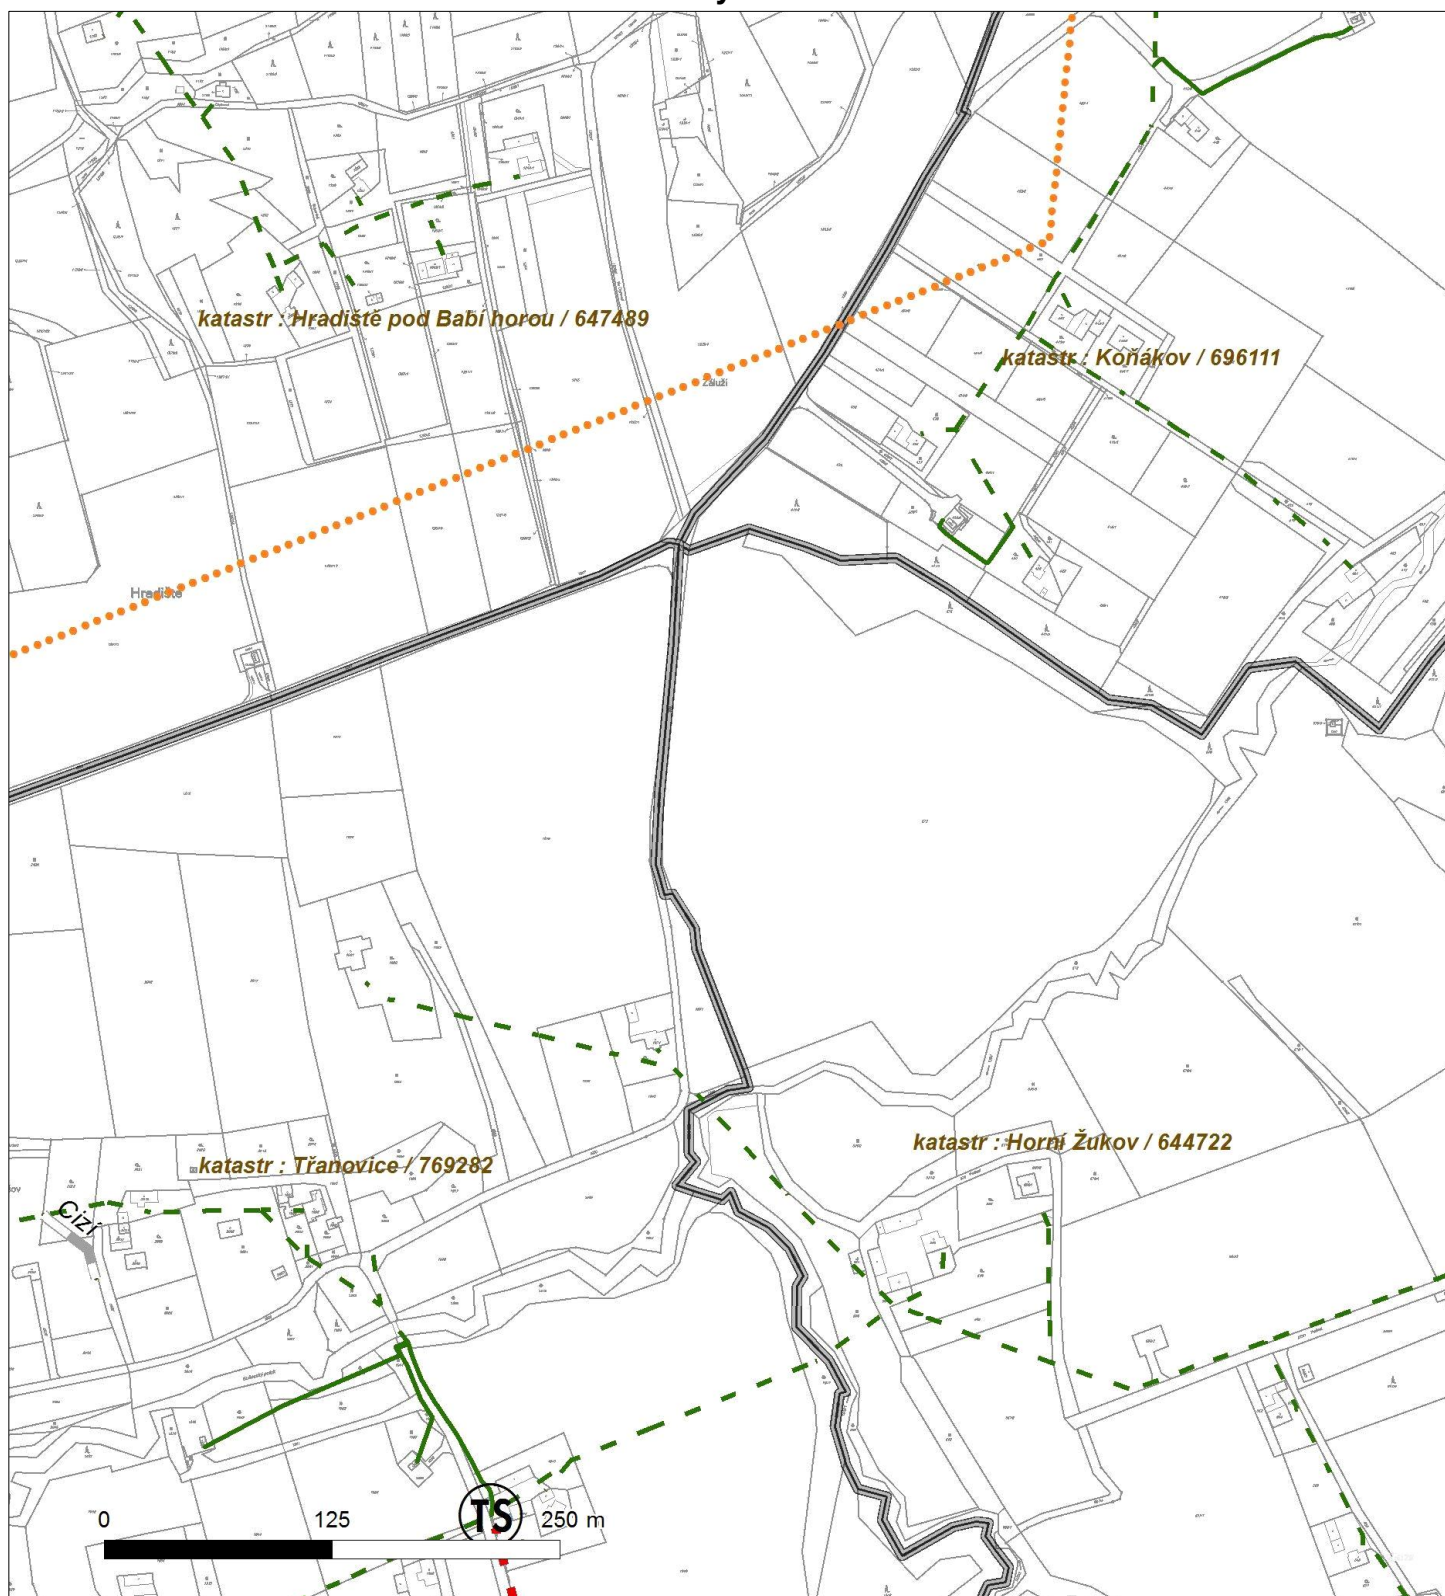

Není-li zobrazena katastrální mapa, zadejte žádost znovu. Katastrální mapa je generována prostřednictvím externí WMS služby, jejíž provoz nezajišťuje společnost ČEZ Distribuce, a. s.



ŽADATEL

AWT REKULTIVACE A.S.

NAŠE ZNAČKA
0200609670

VYŘIZUJE / LINKA
841 842 843

VYŘÍZENO DNE
08.06.2017

Sdělení o existenci komunikačního vedení společnosti Telco Pro Services, a. s.

Název akce: **TERHRA**

Účel: **Informativní**

Vážený zákazníku,
dovolujeme si reagovat na Vaši žádost číslo 0200609670 ze dne 08.06.2017, která se týkala sdělení o existenci komunikačního zařízení na Vámi určeném zájmovém území.

Dle vědomí společnosti Telco Pro Services, a. s., se na Vámi vymezeném zájmovém území:
nenachází komunikační zařízení v majetku společnosti Telco Pro Services, a. s.

Zároveň si Vás dovoluujeme upozornit, že není vyloučeno, že se ve Vámi vymezeném zájmovém území nachází jiné zařízení, které není v majetku společnosti Telco Pro Services, a. s.

Toto sdělení je platné do 08.06.2018.

V souvislosti s výše uvedeným si Vás dovoluujeme upozornit, že sdělení o existenci či neexistenci sítí představuje skutečnosti tvořící obchodní tajemství společnosti Telco Pro Services, a. s. Poskytnuté informace jsou dále také důvěrnými informacemi společnosti Telco Pro Services, a. s. Z výše uvedených důvodů si Vás proto společnost Telco Pro Services, a. s., dovoluje upozornit, že s poskytnutými informacemi je potřeba nakládat dle platných právních předpisů, v opačném případě se vystavujete postihu ve smyslu platné právní úpravy. V této souvislosti si Vás dovoluujeme rovněž upozornit, že požadované informace nesmí být předány, sděleny, využity, zpřístupněny, či jiným způsobem postoupeny na jakoukoli třetí osobu bez předchozího prokazatelného souhlasu společnosti Telco Pro Services, a. s. Informace o existenci sítí mohou být využity pouze pro účel, pro který byly vyžádány.

S pozdravem



Telco Pro Services, a. s.
Duhová 1531/3
140 00 Praha 4
IČ: 291 48 278
(16)

Jiří Cimpel

Telco Pro Services, a. s.

Přílohy


Situační výkres zájmového území



Platí pouze se sdělením číslo 0200609670.


Zakreslené polohy zařízení v příloze jsou pouze informativní.

Situační výkres zájmového území

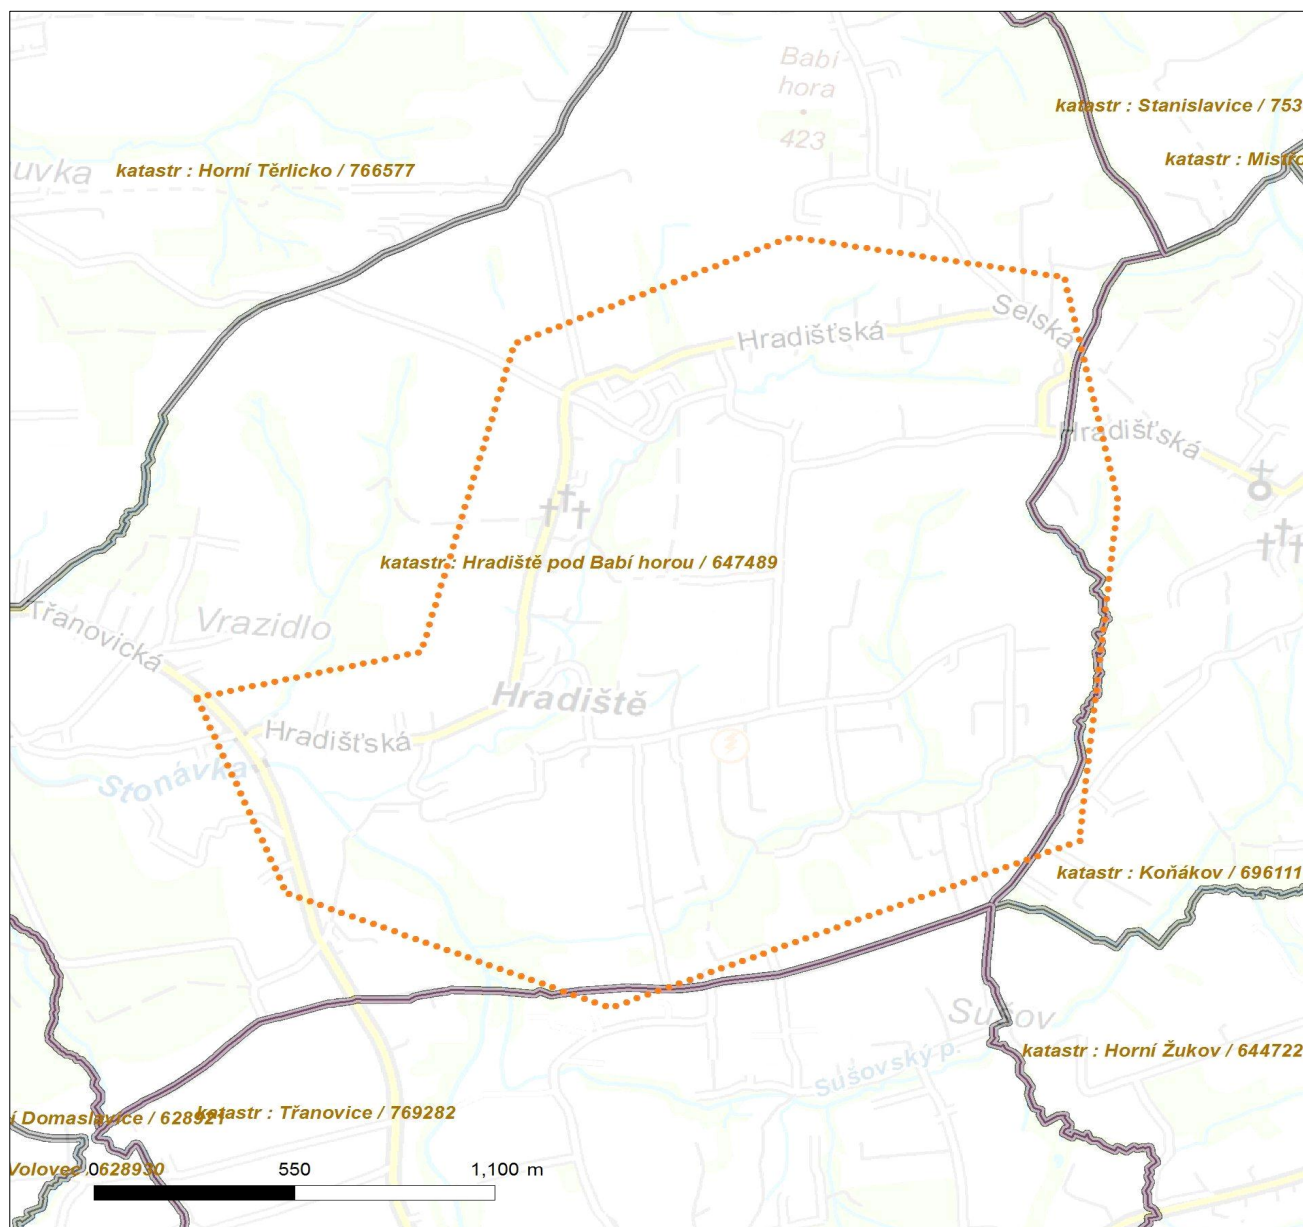

LEGENDA

- | | |
|-----------------------------------|--------------------------------|
| ■ ■ ■ ■ ■ Nadzemní optické vedení | ■ ■ ■ Radioreléový spoj vzduch |
| — Podzemní optické vedení | Zájmové území |
| - - - Nadzemní metalické vedení | == Hranice katastrálního území |
| — Podzemní metalické vedení | |

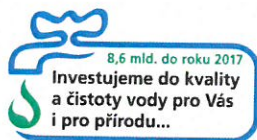

**Severomoravské vodovody
a kanalizace Ostrava a.s.**
se sídlem 28. října 1235/169,
Mariánské Hory, 709 00 Ostrava

AWT Rekultivace a.s.
Dělnická 884 / 41
735 64 Havířov

Značka: 9773/V010740/2018/TE

Ostrava, dne: 25.6.2018

Věc: Snížení ekologické zátěže a znečištění odpadními vodami: Výstavba kanalizace Těrlicko - Hradiště
Stanovisko pro územní a stavební řízení

Stanovisko k existenci inženýrských sítí, resp. stavebnímu záměru, pro výše uvedenou stavbu, ale pro jiného žadatele, jsme vydali dne 12.9.2016 pod zn.: 9773/V018792/2016/TE.

Dále jsme vydali stanovisko k existenci inženýrských sítí, resp. stavebnímu záměru pro stavbu „Snížení ekologické zátěže a znečištění odpadními vodami: Výstavba kanalizace Těrlicko – Hradiště“ dne 28.8.2017 pod zn.: 9773/V020359/2017/TE. V tomto stanovisku byly posuzovány dvě varianty odkanalizování předmětné části Těrlicka.

Dne 16.2.2018 jsme pro výše uvedenou stavbu vydali sdělení pod zn.: 9773/V002316/2018/TE.

Popis stavby:

Předložená dokumentace řeší návrh gravitačních kanalizačních stok v celkové délce 8 217 m a veřejné části kanalizačních přípojek v celkové délce 615 m. Navržená kanalizace bude odvádět pouze splaškové vody z nemovitostí v řešené lokalitě. Je plánováno odkanalizování 113 nemovitostí a 10 budoucích nemovitostí.

Stavba je členěna na stavební objekty:

SO 01 Gravitační stoka
SO 02 Přípojky (veřejná část)

Stanovisko k umístění:

Realizaci výše uvedené stavby na pozemcích dle předložené dokumentace v k. ú. Hradiště pod Babí Horou **dojde ke střetu** s vodohospodářským zařízením v majetku, v provozování SmVaK Ostrava a.s., a to **s vodovodními a kanalizačními řady** – viz mapová příloha. Požadujeme respektovat tato zařízení – viz Podmínky týkající se realizace stavby.

Zákres dotčených zařízení v majetku, v provozování SmVaK Ostrava a.s. je pouze orientační, proto je povinností investora – stavebníka před zahájením prací **požádat o vytyčení** zařízení SmVaK Ostrava a.s. Vytyčení provede na základě objednávky (vodovod – středisko vodovodních sítí Třinec, tel. č.: 558 325 270, kanalizace – středisko kanalizačních sítí Havířov, tel. č.: 596 831 023). V případě nesplnění této povinnosti je investor – stavebník povinen nahradit vlastníkově a provozovateli případnou škodu způsobenou na vodohospodářském zařízení v důsledku neprovedení vytyčení.

Rovněž **upozorňujeme** na existenci stávajících přípojek, které nejsou v majetku, ani v provozování SmVaK Ostrava a.s. - tyto přípojky nutno respektovat. Zákres těchto přípojek je pouze orientační, za účelem získání informace o přesné poloze těchto přípojek (příp. o jejich hloubce uložení) nutno kontaktovat jejich vlastníka.

S uvedenou stavbou dle předložených podkladů souhlasíme za níže uvedených podmínek.

SO 01 Gravitační stoka:

Stavební objekt řeší stavbu gravitačních kanalizačních stok v celkové délce 8 217 m. Nová kanalizace bude napojena do nově vybudované plastové kanalizační šachty DN 1000 osazené na stávající kanalizaci DN 300 PVC v majetku SmVaK Ostrava a.s. na parc. č. 1723, k.ú. Hradiště pod Babí horou. Stoky jsou navrženy v dimenzích DN 300 a DN 250 z materiálu PP hladké SN 12. Na řadu jsou navrženy vstupní a spádlišťové plastové šachty TEGRA 1000 NG a revizní plastové šachty TEGRA 600. Stavba bude realizována bezvýkopovou technologií.

Tel: 800 292 400

Fax: +420 596 624 205
E-mail: smvak@smvak.cz

Strana 1 z 5

DIČ: CZ45193665 IČ: 45193665
Společnost zapsána v obchodním rejstříku
Krajského soudu v Ostravě, oddíl B, vložka 347



Délky a dimenze jednotlivých stok:

kanalizace stoka „A“ DN 300	3 695 m	kanalizace stoka „A-7“ DN 250	81 m
kanalizace stoka „A-1“ DN 250	139 m	kanalizace stoka „A-8“ DN 250	298 m
kanalizace stoka „A-1a“ DN 250	18 m	kanalizace stoka „A-9“ DN 250	420 m
kanalizace stoka „A-2“ DN 250	198 m	kanalizace stoka „A-9a“ DN 250	175 m
kanalizace stoka „A-2a“ DN 250	81 m	kanalizace stoka „A-9b“ DN 250	170 m
kanalizace stoka „A-3“ DN 250	112 m	kanalizace stoka „A-10“ DN 250	149 m
kanalizace stoka „A-4“ DN 250	1 151 m	kanalizace stoka „A-11“ DN 250	200 m
kanalizace stoka „A-4a“ DN 250	110 m	kanalizace stoka „A-12“ DN 250	269 m
kanalizace stoka „A-4b“ DN 250	90 m	kanalizace stoka „A-13“ DN 250	93 m
kanalizace stoka „A-5“ DN 250	46 m	kanalizace stoka „A-14“ DN 250	77 m
kanalizace stoka „A-6“ DN 250	164 m	kanalizace stoka „A-15“ DN 250	82 m
kanalizace stoka „A-6a“ DN 250	65 m	kanalizace stoka „A-16“ DN 250	267 m
		kanalizace stoka „A-16a“ DN 250	66 m

Osazení revizní šachty na stávající kanalizaci DN 300 PVC v majetku SmVaK Ostrava a.s. je řešeno Dohodou o úpravě vodního díla z důvodu činnosti a umístění stavby do ochranného pásma vodního díla č. 1111/PR/2018/KA.

Připomínky k projektové dokumentaci SO 01 Gravitační stoka:

- Výkresy D.1.1.27, výkresů D.1.1.28 a výkresů D.1.1.29 – místo PUR pěny požadujeme použít vhodnou, speciální maltovou směs.
- Kanalizace je částečně umístěna v ochranném pásmu stávajícího vodovodu DN 80 PE, který je v majetku obce Těrlicko a naše společnost ho provozuje na základě smlouvy č. 00297666/SO/KA/V/2014/D1.

Jedná se o tyto úseky:

mezi Š59-Š60 – min odstup, vzdálenost 0,95 m, hloubka kanalizace v tomto úseku je cca 2,7 m
 mezi Š74-Š76 – min. odstup, vzdálenost 0,93, hloubka kanalizace v tomto úseku je cca 2,1-2,4 m

Upozorňujeme, že umístěním stávajícího vodovodu do zákonem stanoveného ochranného pásma kanalizace investor nevytváří řádné podmínky pro provozování vodního díla v souladu s platnou úpravou zákona o vodovodech a kanalizacích pro veřejnou potřebu č.274/2001Sb. § 23. Toto může být zohledněno v provozní smlouvě (pokud bude řešena se SmVaK Ostrava a.s.). Souhlas s takovýmto umístěním může udělit pouze investor kanalizace, jako budoucí vlastník předmětného vodního díla.

V případě, že provozovatelem stavby bude SmVaK Ostrava a.s., jsou výše uvedené připomínky závazné.

Podmínky týkající se realizace stavby SO 01 Gravitační stoka:

- Nová kanalizace bude po realizaci provozně související se zařízením v majetku SmVaK Ostrava a.s., proto **je nutné uzavřít s naší společností dohodu mezi dvěma vlastníky provozně souvisejících kanalizací** v souladu s §8 zákona č. 274/2001 Sb. v platném znění o vodovodech a kanalizacích. Uzavření této dohody je podmínkou pro následnou kolaudaci předmětné kanalizace.
- V rámci stavebního řízení předmětného díla provozně souvisejícího se zařízením v majetku SmVaK Ostrava a.s. **je investor povinen zajistit provozovatele** vodního díla (osobu oprávněnou dle ustanovení zákona č. 274/2001 Sb. v platném znění). SmVaK Ostrava a.s. nabízí investorovi díla zajišťování provozování uzavřením příslušné provozní smlouvy. Faktické provozování ze strany SmVaK Ostrava a.s. pak je možné po uvedení vodního díla do trvalého provozu (udělení kolaudačního souhlasu) a splnění ostatních podmínek dle předmětné smlouvy.
- V případě, že provozovatelem díla nebude SmVaK Ostrava a.s. požadujeme u místa napojení na zařízení SmVaK vybudovat měření odpadních vody (průtokoměr u výtlačků, resp. měrný profil u gravitací).
- **Vzhledem k tomu, že v rámci stavby kanalizace bude provedena úprava kanalizace pro veřejnou potřebu v majetku SmVaK Ostrava a.s., která je ve smyslu § 1, odst. 2 zákona č. 274/2001 Sb. ve znění pozdějších předpisů provozována ve veřejném zájmu, požadujeme, aby investor stavby, která úpravu vodního díla vyvolala, si její realizaci (materiál a montáž) zajistil u provozovatele SmVaK Ostrava a.s., 28. října 1235/169, Mariánské Hory, 709 00 Ostrava. V případě potřeby možno kontaktovat – tel. 596 697 203, prelozky@smvak.cz.**

Strana 2 z 5

Tel: 800 292 400

Fax: +420 596 624 205
E-mail: smvak@smvak.czDIČ: CZ45193665 IČ: 45193665
Společnost zapsána v obchodním rejstříku
Krajského soudu v Ostravě, oddíl B, vložka 347

- Před zahájením prací na úpravě vodního díla investor projedná s výše uvedeným provozním střediskem kanalizací postup a kontrolu prací. Současně předá 1 paré PD řešené úpravy vodního díla, vč. harmonogramu prací pro možnost kontroly, dle příslušné smlouvy o úpravě vodního díla z důvodu investiční výstavby č. 1111/PR/2018/KA.
- Před zahájením zemních prací je stavebník – investor povinen **zabezpečit vytyčení** zařízení, s vytyčením prokazatelně seznámit pracovníky, kteří budou práce provádět (kontakty viz výše).
- Na základě vytyčení požadujeme v místech souběhu se zařízením SmVaK Ostrava a.s. **respektovat ochranné pásmo** vodovodního, resp. kanalizačního potrubí a umístit stavbu mimo toto ochranné pásmo. Ochranná pásma jsou stanovena § 23 zákona č. 274/2001 Sb. v platném znění o vodovodech a kanalizacích pro veřejnou potřebu a jsou vymezena vodorovnou vzdáleností od vnějšího líce stěny potrubí na každou stranu
 - u vodovodních a kanalizačních řadů do průměru 500 mm včetně – 1,5 m.
- Při křížení zařízení SmVaK Ostrava a.s. včetně jeho přípojek (vodovodní a kanalizační) dodržet svislou vzdálenost dle **ČSN 73 6005 a současně respektovat § 12 zákona č. 274/2001 Sb.** o vodovodech a kanalizacích v platném znění.
- Při souběhu s vodovodní přípojkou, příp. s vnitřním vodovodem dodržet odstupovou vzdálenost dle **ČSN 73 6005 a současně respektovat § 12 zákona č. 274/2001 Sb.** o vodovodech a kanalizacích v platném znění.
- V případě, že při souběhu s vodovodní přípojkou, případně s vnitřním vodovodem nelze dodržet § 12 zákona č. 274/2001 Sb. v platném znění požadujeme dodržet odstupovou vzdálenost **min. 1,5 m** (mezi okraji potrubí potrubí).
- Křížení požadujeme **provést kolmo, max. pod úhlem 45 stupňů. Křížení nebude prováděno** v místě napojení vodovodních přípojek na vodovodní řad, ve vzdálenosti menší než **0,6 m** od stávajících ovládacích armatur na vodovodním potrubí (šoupáků, hydrantů, domovních uzavíracích ventilů). U křížení v místech vodárenských šachet nutno respektovat vzdálenost **1,5 m**.
- Zaměření křížení s naším zařízením požadujeme dodat v souřadnicovém systému JTSK a výškovém systému Bpv našemu oddělení GIS na e-mailovou adresu gis@smvak.cz.
- Na základě vytyčení požadujeme **kanalizační šachtu umístit mimo ochranné pásmo** zařízení SmVaK Ostrava a.s. (viz výše).
- Na základě ČSN 75 5411 požadujeme **kanalizační šachtu umístit 1,5 m** od vnějšího líce potrubí vodovodní přípojky, v odůvodněných případech je možné kanalizační šachtu umístit **1 m** od vnějšího líce potrubí vodovodní přípojky.
- **Zemní práce do vzdálenosti 1,0 m** od okraje potrubí budou prováděny **ručním výkopem** se zvýšenou opatrností tak, aby nedošlo k poškození našich vedení a zařízení. V případě obnažení potrubí bude toto zabezpečeno před poškozením.
- Při úpravě povrchu terénu v ochranném pásmu bude zachováno alespoň **minimální krytí** vodovodního, resp. kanalizačního potrubí **v souladu s ČSN 73 6005**.
- Veškeré poklopy armatur (šoupátkové, hydrantové) a kanalizační poklopy **požadujeme upravit** do nivelety konečných úprav terénu.
- Po dobu výstavby **budou přístupny** ovládací armatury vodovodní sítě (šoupátka, hydranty a ventily vodovodních přípojek) a kanalizační poklopy.
- V rozsahu ochranného pásma našich vedení **nebudou zřizovány** skládky materiálu, zeminy apod.
- **V případě provádění protlaku** bude přesná hloubka uložení stávajícího vodovodu, resp. kanalizace ověřena ručně kopanou sondou.
- **Kvalitu položení potrubí, zásypu a dodržení spádových poměrů uložení potrubí dle PD** prokáže zhotovitel provedením prohlídky tel. kamerou s měřením spádu a přípustné ovality profilu potrubí se zajištěním obrazového záznamu a písemného protokolu.
- **Upozorňujeme**, že kvalitu provedeného díla z hlediska dodržení montážních postupů pokládá trubního materiálu prokáže zhotovitel provedením zkoušky těsnosti kanalizace dle ČSN za účasti pracovníků SmVaK Ostrava a.s. Kanalizace musí být 100% vodotěsná.
- **Před záhozem a ke zkoušce vodotěsnosti požadujeme přizvat oprávněného zástupce SmVaK Ostrava a.s.** (viz výše). Tento zástupce bude rovněž přizván k předání a převzetí díla. Bez potvrzeného protokolu o předání a převzetí díla a písemného stanoviska o provedené kontrole (před záhozem a zkoušce vodotěsnosti) zástupcem SmVaK Ostrava a.s., nesouhlasíme s udělením kolaudačního souhlasu.
- **Před záhozem bude přizván oprávněný zástupce příslušného střediska (viz výše) ke kontrole místa křížení a místa zásahu do ochranného pásma SmVaK Ostrava a.s.** Tato kontrola bude

zaznamenána ve stavebním deníku. Bez této kontroly nesouhlasíme se zahájením záhozu. Bez písemného dokladu o provedené kontrole zástupcem SmVaK Ostrava a.s. nesouhlasíme s udělením kolaudačního souhlasu.

- Kanalizační řad musí být před záhozem zaměřen polohově v souřadnicích JTSK a výškově v Bpv.
- Vzhledem k tomu, že se jedná o vodní dílo provozně navazující na kanalizaci v majetku SmVaK Ostrava a.s., která je ve smyslu § 1, odst. 2 zákona č. 274/2001 Sb. ve znění pozdějších předpisů provozována ve veřejném zájmu, **doporučujeme stavbu realizovat prostřednictvím SmVaK Ostrava a.s.**, 28. října 1235/169, Mariánské Hory, 709 00 Ostrava. V případě potřeby možno kontaktovat – tel.: 596 697 198, stavby@smvak.cz.
- Případné poškození zařízení SmVaK Ostrava a.s. bude neprodleně oznámeno na poruchovou linku SmVaK Ostrava a.s. s nepřetržitou službou (tel. 800 292 300).

SO 02 Přípojky (veřejná část):

Součástí stavby jsou kanalizační přípojky, které jsou navrženy z PVC KG DN 150, příp. DN 200. Přípojky jsou ukončeny typovou plastovou revizní šachtou RŠ DN 425 nebo záslepkou. Je také navrženo sedm revizních šachet TEGRA 600. Na kanalizačních šachtách bude osazen litinový poklopem D400 s teleskopem.

Realizaci splaškových kanalizačních přípojek požadujeme respektovat níže stanovené podmínky.

Podmínky týkající se realizace stavby SO 02 Přípojky (veřejná část):

- Před zahájením zemních prací je stavebník – investor povinen **zabezpečit vytyčení** zařízení, s vytyčením prokazatelně seznámit pracovníky, kteří budou práce provádět (kontakty viz výše).
- Na základě vytyčení požadujeme **v místech souběhu** se zařízením SmVaK Ostrava a.s. **respektovat ochranné pásmo** vodovodního, resp. kanalizačního potrubí a umístit stavbu mimo toto ochranné pásmo. Ochranná pásma jsou stanovena § 23 zákona č. 274/2001 Sb. v platném znění o vodovodech a kanalizacích pro veřejnou potřebu a jsou vymezena vodorovnou vzdáleností od vnějšího líce stěny potrubí na každou stranu
 - u vodovodních a kanalizačních řadů do průměru 500 mm včetně – 1,5 m.
- **Při křížení** zařízení SmVaK Ostrava a.s. včetně jeho přípojek (vodovodní a kanalizační) dodržet svislou vzdálenost dle **ČSN 73 6005 a současně respektovat § 12 zákona č. 274/2001 Sb.** o vodovodech a kanalizacích v platném znění.
- **Při souběhu s vodovodní přípojkou, příp. s vnitřním vodovodem** dodržet odstupovou vzdálenost dle **ČSN 73 6005 a současně respektovat § 12 zákona č. 274/2001 Sb.** o vodovodech a kanalizacích v platném znění.
- **V případě, že při souběhu s vodovodní přípojkou, případně s vnitřním vodovodem nelze dodržet § 12 zákona č. 274/2001 Sb.** v platném znění požadujeme dodržet odstupovou vzdálenost **min. 1,5 m** (mezi okrajem potrubí potrubí).
- **Křížení** požadujeme **provést kolmo, max. pod úhlem 45 stupňů. Křížení nebude prováděno** v místě napojení vodovodních přípojek na vodovodní řad, ve vzdálenosti menší než **0,6 m** od stávajících ovládacích armatur na vodovodním potrubí (šoupáků, hydrantů, domovních uzavíracích ventilů). U křížení v místech vodárenských šachet nutno respektovat vzdálenost **1,5 m**.
- Zaměření křížení s naším zařízením požadujeme dodat v souřadnicovém systému JTSK a výškovém systému Bpv našemu oddělení GIS na e-mailovou adresu gis@smvak.cz.
- Na základě vytyčení požadujeme **kanalizační šachtu umístit mimo ochranné pásmo** zařízení SmVaK Ostrava a.s. (viz výše).
- Na základě ČSN 75 5411 požadujeme **kanalizační šachtu umístit 1,5 m** od vnějšího líce potrubí vodovodní přípojky, v odůvodněných případech je možné kanalizační šachtu umístit **1 m** od vnějšího líce potrubí vodovodní přípojky.
- **Zemní práce do vzdálenosti 1,0 m** od okraje potrubí budou prováděny **ručním výkopem** se zvýšenou opatrností tak, aby nedošlo k poškození našich vedení a zařízení. V případě obnažení potrubí bude toto zabezpečeno před poškozením.
- Při úpravě povrchu terénu v ochranném pásmu bude zachováno alespoň **minimální krytí** vodovodního, resp. kanalizačního potrubí **v souladu s ČSN 73 6005**.
- Veškeré poklopy armatur (šoupátkové, hydrantové) a kanalizační poklopy **požadujeme upravit** do nivelety konečných úprav terénu.

- Po dobu výstavby **budou přístupny** ovládací armatury vodovodní sítě (šoupátka, hydranty a ventily vodovodních přípojek) a kanalizační poklopy.
- V rozsahu ochranného pásma našich vedení **nebudou zřizovány** skládky materiálu, zeminy apod.
- V případě provádění protlaku** bude přesná hloubka uložení stávajícího vodovodu, resp. kanalizace ověřena ručně kopanou sondou.
- Před záhozem bude přizván oprávněný zástupce příslušného střediska (viz výše) ke kontrole místa křížení a místa zásahu do ochranného pásma SmVaK Ostrava a.s. Tato kontrola bude zaznamenána ve stavebním deníku. Bez této kontroly nesouhlasíme se zahájením záhozu. Bez písemného dokladu o provedené kontrole zástupcem SmVaK Ostrava a.s. nesouhlasíme s udělením kolaudačního souhlasu.**
- Upozorňujeme, že se jedná **o kanalizaci splaškovou, lze tedy napojit pouze splaškové vody**. Svod a likvidaci dešťových vod je nutno řešit jiným způsobem.
- Každá nemovitost bude mít samostatnou kanalizační přípojku.
- Napojení bude provedeno pomocí přípojně sedlové odbočky.
- Napojení kanalizační přípojky musí být vodotěsné, což je nejlépe zaručeno pomocí vložek nebo odboček.
- Trasa kanalizační přípojky by měla být co možno nejkratší, v jednotném spádu a profilu.
- Kanalizační přípojku je nutné realizovat tak, aby nedošlo ke zmenšení průtočného profilu stoky, do které je napojení navrženo.
- Kanalizační přípojky pro jednotlivé nemovitosti **budou ukončeny** na hranicích pozemků revizní šachtou za výše uvedených podmínek. V případě, že nelze ukončit kanalizační přípojku revizní šachtou, je nutno ji ukončit záslepkou.
- Při realizaci kanalizačních přípojek nutno respektovat příslušné ČSN řady EN.
- Požadujeme zpracovat jednotlivé projektové dokumentace dopojení splaškových kanalizačních přípojek, včetně okótování vzdáleností mezi navrženým umístěním revizní šachty a vnějším lícem stávajícího zařízení SmVaK Ostrava a.s. Projektová dokumentace bude rovněž obsahovat podélné profily, včetně zapracování způsobu křížení vodovodu.**
- Projektová dokumentace bude rovněž obsahovat způsob odpojení a likvidaci dešťových vod, tak aby nová napojovaná kanalizační přípojka řešila napojení striktně splaškových vod.**
- Kompletní projektové dokumentace na dopojení kanalizačních přípojek do nemovitosti požadujeme jednotlivě pro každou nemovitost předložit na SmVaK Ostrava a.s. k odsouhlasení.**
- Zahájit odvádění splaškových vod pro jednotlivé nemovitosti bude možno až na základě uzavřené smlouvy o odvádění odp. vod, a to **po řádné kolaudaci stavby splaškové kanalizace, po stanovení oprávněného provozovatele této splaškové kanalizace a zahájení faktického provozování.**
- Geodetické zaměření stavby v souřadnicovém systému JTSK a výškovém systému Bpv doporučujeme předat našemu oddělení na e-mailovou adresu gis@smvak.cz.
- Případné poškození zařízení SmVaK Ostrava a.s. bude neprodleně oznámeno na poruchovou linku SmVaK Ostrava a.s. s nepřetržitou službou (tel. 800 292 300).


Platnost tohoto stanoviska je 1 rok.

**Severomoravské vodovody
a kanalizace Ostrava a.s.**
28. října 1235/169, Mariánské Hory,
709 00 Ostrava 24


Ing. Martin Veselý, MBA
technický ředitel

Přílohy:

- Orientační zakres zařízení v majetku, příp. v provozování SmVaK Ostrava a.s.
- Projektová dokumentace byla zaslána poštou na adresu žadatele

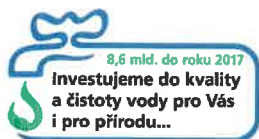

**Severomoravské vodovody
a kanalizace Ostrava a.s.**
se sídlem 28. října 1235/169,
Mariánské Hory, 709 00 Ostrava

AWT Rekultivace a.s.
Dělnická 884 / 41
73564 Havířov

Značka: 9773/V031224/2018/JA

Ostrava, dne: 30.11.2018

Věc: Snížení ekologické zátěže a znečištění odpadními vodami: Výstavba kanalizace Těrlicko - Hradiště - dodatek č.1 ke stanovisku zn.: 9773/V010740/2018/TE
Stanovisko pro územní a stavební řízení

Stanovisko k existenci inženýrských sítí, resp. stavebnímu záměru, pro výše uvedenou stavbu, ale pro jiného zadatele, jsme vydali dne 12.9.2016 pod zn.: 9773/V018792/2016/TE.

Dále jsme vydali stanovisko k existenci inženýrských sítí, resp. stavebnímu záměru pro stavbu „Snížení ekologické zátěže a znečištění odpadními vodami: Výstavba kanalizace Těrlicko – Hradiště“ dne 28.8.2017 pod zn.: 9773/V020359/2017/TE. V tomto stanovisku byly posuzovány dvě varianty odkanalizování předmětné části Těrlicka.

Dne 16.2.2018 jsme pro výše uvedenou stavbu vydali sdělení pod zn.: 9773/V002316/2018/TE. Stanovisko pro územní a stavební řízení pro výše uvedenou stavbu jsme vydali pod zn.: 9773/V010740/2018/TE dne 25.6.2018.

Popis stavby:

Předložená žádost řeší změny v projektové dokumentaci pro stavbu „Snížení ekologické zátěže a znečištění odpadními vodami: Výstavba kanalizace Těrlicko – Hradiště“. K žádosti byl předložen koordinační situační výkres C.3.7., koordinační situační výkres C.3.2., podélný profil stoky „A-4c“ a podélné profily dvou nových kanalizačních přípojek.

Úprava záměru zahrnuje:

- Kanalizace stoka „A“ DN 300 je z původní délky 3692 m upravena na novou délku 3699,0 m (úprava délky je vlivem délkové úpravy od Š 109 po Š 114).
- Nově je řešena kanalizační stoka „A-4c“ DN 250 v délce 149,0 m.
- Počet povolovaných přípojek k RD z původních 113 nově 115.

Stanovisko SmVaK Ostrava a.s.:

Souhlasíme z výše uvedenými úpravami. V rámci realizace požadujeme respektovat podmínky uvedené ve výše citovaném stanovisku zn.: 9773/V010740/2018/TE dne 25.6.2018.

Platnost tohoto stanoviska je 1 rok.

**Severomoravské vodovody
a kanalizace Ostrava a.s.**
28. října 1235/169, Mariánské Hory,
709 00 Ostrava 24

Ing. Martin Veselý, MBA
technický ředitel

Přílohy: Orientační zakreslení zařízení v majetku a provozování SmVaK Ostrava a.s.

Tel: 800 292 400

Fax: +420 596 624 205
E-mail: smvak@smvak.cz

Strana 1 z 1

DIČ: CZ45193665 IČ: 45193665
Společnost zapsána v obchodním rejstříku
Krajského soudu v Ostravě, oddíl B, vložka 347





AWT Rekultivace a.s.
Dělnická 884/41
73564 Havířov

naše značka
5001646841

vyřizuje
Helena Bystřická

datum
30.01.2018

Věc:

Výstavba kanalizace Těrlicko Hradiště

K.ú. - p.č.: Hradiště pod Babí horou, Koňákov

Stavebník: AWT Rekultivace a.s., Dělnická 884/41, 73564 Havířov

Účel stanoviska: Povolení stavby - stavební režim (ÚR+SP)

GasNet, s.r.o., jako provozovatel distribuční soustavy (PDS) a technické infrastruktury, zastoupený GridServices, s.r.o., vydává toto stanovisko:

V ZAJMOVÉM ÚZEMÍ STAVBY SE NACHÁZÍ TATO PLYNÁRENSKÁ ZAŘÍZENÍ A PLYNOVODNÍ PŘÍPOJKY:

- STL plynovody + přípojky PE

Ochranné pásmo NTL, STL plynovodů a přípojek je v zastavěném území obce 1 m na obě strany od půdorysu (zákon č.458/2000 Sb. ve znění pozdějších předpisů)

Na základě předložené situace byl předán informační zákres.

Při provádění stavební činnosti v ochranném pásmu plynárenského zařízení a plynovodních přípojek bude dodržena mj. ČSN 73 6005, TPG 702 04, zákon č.458/2000 Sb. ve znění pozdějších předpisů, případně další předpisy související s uvedenou stavbou.

Před zahájením stavební činnosti bude provedeno vytyčení trasy a přesné určení uložení plynárenského zařízení a plynovodních přípojek. Vytyčení trasy provede příslušná provozní oblast (formulář a kontakt naleznete na www.gridservices.cz nebo NONSTOP zákaznická linka 800 11 33 55).

Při stavebních pracích nesmí dojít k poškození plynárenského zařízení a plynovodních přípojek. Plynárenské zařízení musí být zabezpečeno vhodným způsobem proti poškození. V ochranném pásmu PZ budou zemní práce prováděny výhradně ručním způsobem.

V ochranném pásmu STL plynovodů a přípojek (1 m na každou stranu) nebudou umísťovány žádné nadzemní stavby a nebude prováděna výšková úprava terénu ani zřizování skládek a uskladňování materiálu.

Pro realizaci stavby stanovujeme tyto další podmínky:

- Křížení a souběh kanalizace s plynárenským zařízením a plynovodními přípojkami (dále jen PZ) musí být v souladu s ČSN 73 6005, tab. 1 a 2.
- Obrysy kanalizačních šachet budou umístěny minimálně 500 mm od obrysu PZ.
- Při křížení PZ z materiálu PE bude provedena kontrola funkčnosti signalizačního vodiče.
- Při křížení PZ z materiálu OCEL bude na náklady GridServices, s.r.o. provedena diagnostika stavu potrubí (bude upřesněno na místě stavby).
- Pokud realizace stavby vyvolá výškovou nebo směrovou úpravu trasy PZ, bude toto posuzováno jako přeložka. Náklady budou hrazeny investorem stavby.
- Dojde-li ke křížení stokového potrubí s PZ v menší vzdálenosti než 500 mm, minimálně však 150 mm, opatří se ocelový plynovod v místě křížení trojnásobnou izolací přesahující stokové potrubí na každou stranu o 1000 mm a

GridServices, s.r.o.

Plynárenská 499/1
Zábřovice
602 00 Brno
T +420532221111
F +420545578571
E info@gridservices.cz
I www.gridservices.cz
IČ: 27935311
DIČ: CZ27935311

Zapsán do obchodního rejstříku:
Krajský soud v Brně
oddíl C, vložka 57165
26.07.2007

Bankovní spojení:
Československá obchodní banka,
a.s.
Číslo účtu: 17837923
Kód banky: 0300

vyhovující jiskrové zkoušce pro zkušební napětí 25kV.

- Úhel křížení PZ s kanalizačním potrubím bude 90°, nelze-li tento úhel v odůvodněných případech dodržet, může být úhel křížení menší, nejméně však 60°.

Toto stanovisko se nevztahuje k jakémukoliv zásahu na stávajícím plynárenském zařízení (přeložka, odpojení, úprava, osazení ochranné trubky, chráničky apod.). Případný zásah na PZ musí být řešen samostatným stanoviskem. Kontaktní osoba - technik PPZ v příslušné oblasti - viz kontaktní systém: <http://www.gasnet.cz/cs/kontaktni-system/>

V rozsahu této stavby souhlasíme s povolením stavby dle zákona 183/2006 Sb. ve znění pozdějších předpisů. Tento souhlas platí pro územní řízení, řízení o územním souhlasu, veřejnoprávní smlouvy pro umístění stavby, zjednodušené územní řízení, ohlášení, stavební řízení, společné územní a stavební řízení, veřejnoprávní smlouvu o provedení stavby nebo oznámení stavebního záměru s certifikátem autorizovaného inspektora.

V zájmovém území se mohou nacházet plynárenská zařízení jiných vlastníků či správců, případně i dlouhodobě nefunkční/neprovozovaná plynárenská zařízení bez dostupných informací o jejich poloze a vlastnictví.

Plynárenské zařízení a plynovodní přípojky jsou dle ust. § 2925 zákona č. 89/2012 Sb., občanského zákoníku, provozovány jako zařízení zvlášť nebezpečné a z tohoto důvodu jsou chráněny ochranným pásmem dle zákona č. 458/2000 Sb. ve znění pozdějších předpisů.

Nedodržení podmínek uvedených v tomto stanovisku zakládá odpovědnost stavebníka za vzniklé škody.

Rozsah ochranného pásma je stanoven v zákoně 458/2000 Sb. ve znění pozdějších předpisů.

Při realizaci uvedené stavby budou dodrženy podmínky pro provádění stavební činnosti:

1) Za stavební činnosti se pro účely tohoto stanoviska považují všechny činnosti prováděné v ochranném pásmu plynárenského zařízení a plynovodních přípojek (tzn. i bezvýkopové technologie a terénní úpravy) a činnosti mimo ochranné pásmo, pokud by takové činnosti mohly ohrozit bezpečnost a spolehlivost plynárenského zařízení a plynovodních přípojek (např. trhací práce, sesuvy půdy, vibrace, apod.).

2) Stavební činnosti je možné realizovat pouze při dodržení podmínek stanovených v tomto stanovisku. Nebudou-li tyto podmínky dodrženy, budou stavební činnosti považovány dle § 68 zákona č. 458/2000 Sb. ve znění pozdějších předpisů za činnost bez našeho předchozího souhlasu. Při každé změně projektu nebo stavby (zejména trasy navrhovaných inženýrských sítí) je nutné požádat o nové stanovisko k této změně.

3) Před zahájením stavební činnosti bude provedeno vytyčení trasy a přesné určení uložení plynárenského zařízení a plynovodních přípojek. Vytyčení trasy provede příslušná provozní oblast (formulář a kontakt naleznete na www.gridservices.cz nebo NONSTOP zákaznická linka 800 11 33 55). Při žádosti uvede žadatel naši značku (číslo jednací) uvedenou v úvodu tohoto stanoviska. O provedeném vytyčení trasy bude sepsán protokol. Přesné určení uložení plynárenského zařízení a plynovodních přípojek je povinen provést stavebník na svůj náklad. Bez vytyčení trasy a přesného určení uložení plynárenského zařízení a plynovodních přípojek stavebníkem nesmí být vlastní stavební činnosti zahájeny. Vytyčení plynárenského zařízení a plynovodních přípojek považujeme za zahájení stavební činnosti.

4) Bude dodržena mj. ČSN 73 6005, TPG 702 04, zákon č. 458/2000 Sb. ve znění pozdějších předpisů, případně další předpisy související s uvedenou stavbou.

5) Pracovníci provádějící stavební činnosti budou prokazatelně seznámeni s polohou plynárenského zařízení a plynovodních přípojek, rozsahem ochranného pásma a těmito podmínkami.

6) Při provádění stavební činnosti, vč. přesného určení uložení plynárenského zařízení je stavebník povinen učinit taková opatření, aby nedošlo k poškození plynárenského zařízení a plynovodních přípojek nebo ovlivnění jejich bezpečnosti a spolehlivosti provozu. Nebude použito nevhodného nářadí, zemina bude těžena pouze ručně bez použití pneumatických, elektrických, bateriových a motorových nářadí.

7) Odkryté plynárenské zařízení a plynovodní přípojky budou v průběhu nebo při přerušení stavební činnosti řádně zabezpečeny proti jejich poškození.

8) V případě použití bezvýkopových technologií (např. protlaku) bude před zahájením stavební činnosti provedeno úplné obnažení plynárenského zařízení a plynovodních přípojek v místě křížení na náklady stavebníka. V případě, že nebude tato podmínka dodržena, nesmí být použita bezvýkopová technologie.

9) Stavebník je povinen neprodleně oznámit každé i sebemenší poškození plynárenského zařízení nebo plynovodních přípojek (vč. izolace, signalizačního vodiče, výstražné fólie atd.) na telefon 1239.

10) Před provedením zásypu výkopu bude provedena kontrola dodržení podmínek stanovených pro stavební činnosti, kontrola plynárenského zařízení a plynovodních přípojek. Kontrolu provede příslušná provozní oblast (formulář a kontakt naleznete na www.gridservices.cz nebo NONSTOP zákaznická linka 800 11 33 55). Při žádosti uvede žadatel naši značku (číslo jednací) uvedenou v úvodu tohoto stanoviska. Povinnost kontroly se vztahuje i na plynárenské zařízení, které nebylo odhaleno. O provedené kontrole bude sepsán protokol. Bez provedené kontroly nesmí být plynárenské zařízení a plynovodní přípojky zasypány. V případě, že nebudou dodrženy výše uvedené podmínky, je stavebník povinen na základě výzvy provozovatele plynárenského zařízení a plynovodních přípojek, nebo jeho zástupce doložit průkaznou dokumentaci o nepoškození plynárenského zařízení a plynovodních přípojek během výstavby nebo provést na své náklady kontrolní sondy v místě styku stavby s plynárenským zařízením a plynovodními přípojkami.

11) Plynárenské zařízení a plynovodní přípojky budou před zásypem výkopu řádně podsypány a obsypány těžným pískem, bude provedeno zhutnění a bude osazena výstražná fólie žluté barvy, vše v souladu s ČSN EN 12007-1-4, TPG 702 01, TPG 702 04.

12) Neprodleně po skončení stavební činnosti budou řádně osazeny všechny poklopy a nadzemní prvky plynárenského zařízení a plynovodních přípojek.

13) Poklopy uzávěrů a ostatních armatur na plynárenském zařízení a plynovodních přípojkách, vč. hlavních uzávěrů plynu (HUP) na odběrném plynovém zařízení udržovat stále přístupné a funkční po celou dobu trvání stavební činnosti.

14) Případné zřizování staveniště, skladování materiálů, stavebních strojů apod. bude realizováno mimo ochranné pásmo plynárenského zařízení a plynovodních přípojek (není-li ve stanovisku uvedeno jinak).

15) Bude zachována hloubka uložení plynárenského zařízení a plynovodních přípojek (není-li ve stanovisku uvedeno jinak).

16) Při použití nákladních vozidel, stavebních strojů a mechanismů zabezpečit případný přejezd přes plynárenské zařízení a plynovodní přípojky uložení panelů v místě přejezdu plynárenského zařízení.

Platí pouze pro území vyznačené v příloze tohoto stanoviska a to 24 měsíců ode dne jeho vydání.

V případě dotčení pozemku v majetku společnosti GasNet, s.r.o. je třeba dále projednat smluvní vztah k tomuto pozemku. Kontakt na projednání naleznete na adrese www.gasnet.cz/cs/kontaktni-system/, činnost "Smluvní vztahy - pozemky a budovy plynárenských zařízení", případně na NONSTOP zákaznické lince 800 11 33 55.


V případě další korespondence nebo jednání (např. změna stavby) uvádějte naši značku - 5001646841 a datum tohoto stanoviska. Kontakty jsou k dispozici na www.gridservices.cz nebo NONSTOP zákaznická linka 800 11 33 55.

Bytch!

Přílohy: Orientační zakres plynárenského zařízení, Orientační zakres plynárenského zařízení, Ověřená příloha žadatele, Ověřená příloha žadatele, Ověřená příloha žadatele, Ověřená příloha žadatele, Ověřená příl


Příloha: Orientační zakres plynárenského zařízení. Tato příloha je nedílnou součástí stanoviska č. 5001646841 ze dne 30.01.2018.

Provozovatel DŠ: GasNet, s.r.o.; Stavebník: AWT Rekultivace a.s., Dělnická 884/41, 73564 Havířov. K.ú.: Hradiště pod Babí horou, Koňákov.

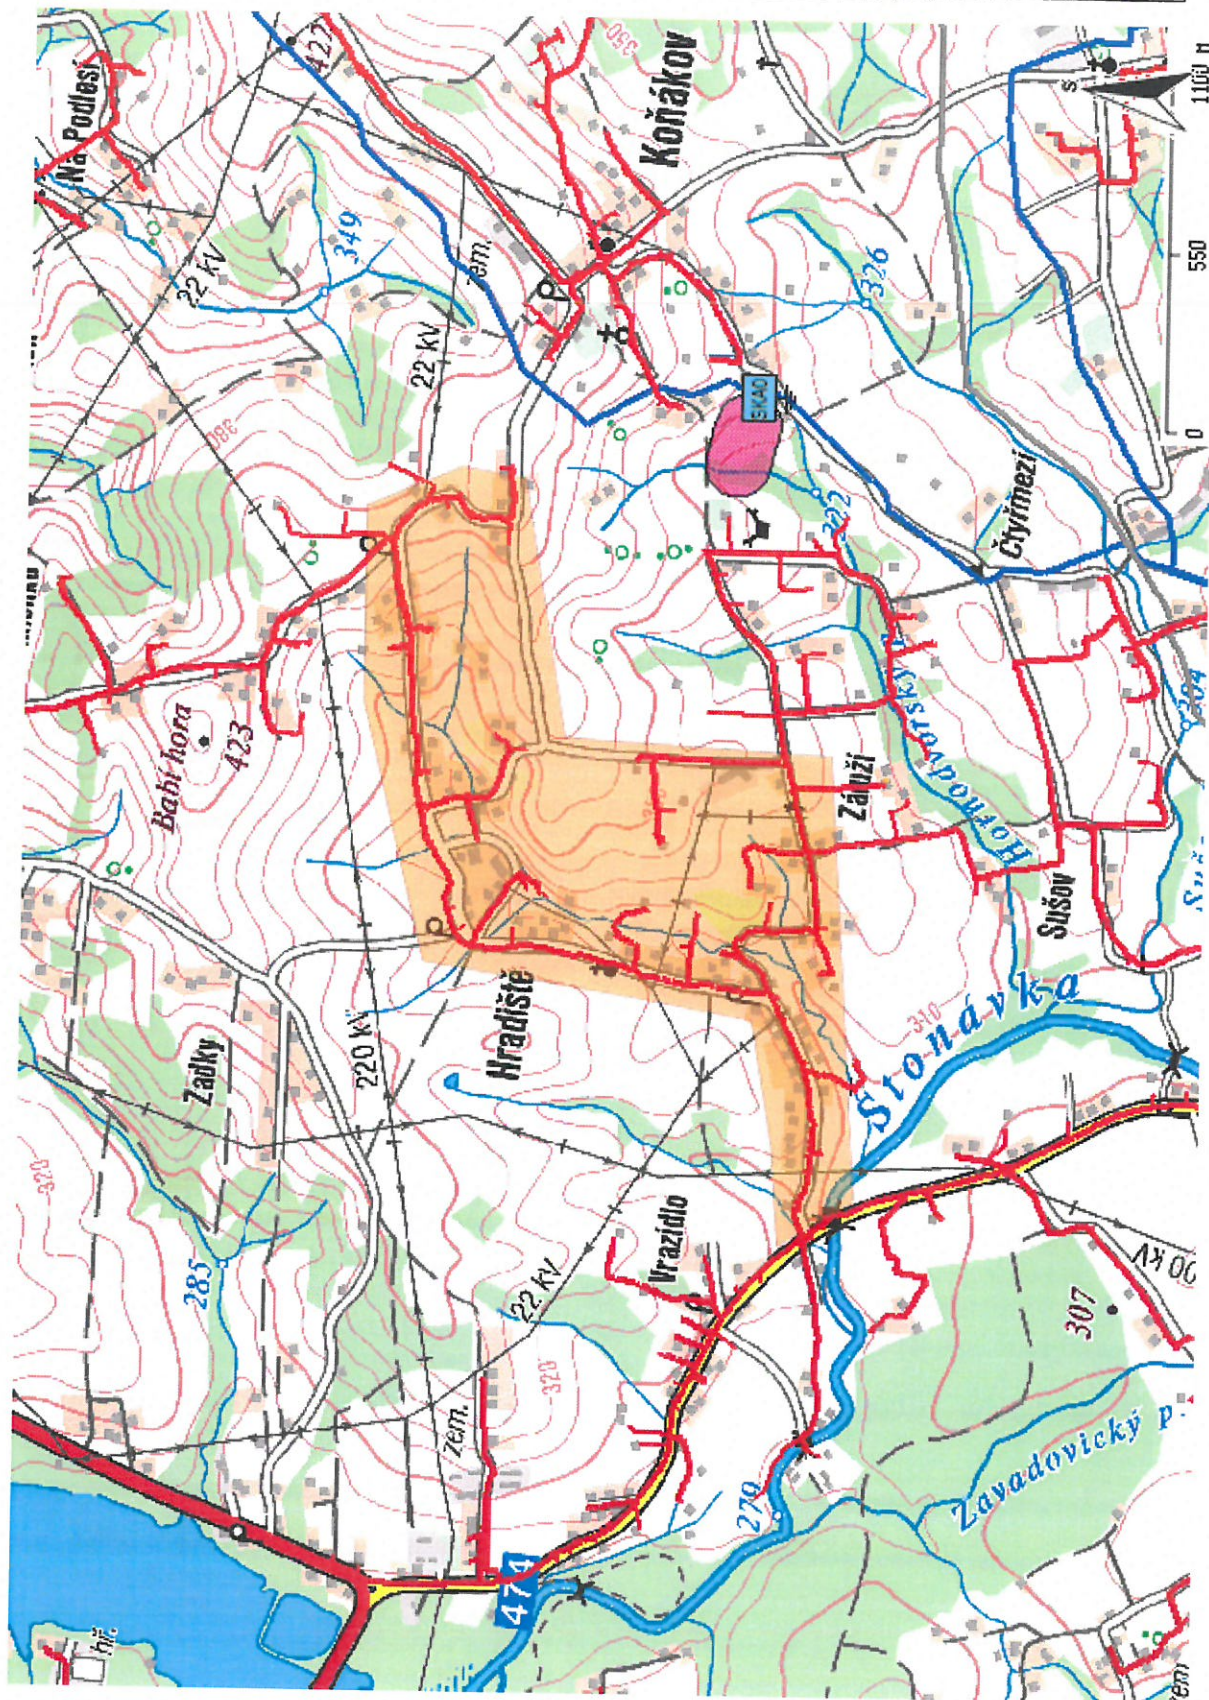


Legenda:


linie plynovodu NTL STL VTL WTL nefunkční plánovaná stavba před realizací ve výstavbě, neuvedeno do provozu	
regulační stanice	
ochranné zařízení	
kabel	
elektřinopřijíčka	
kabel protikorozní ochrany	
anodové uzemnění	
stanice katodové ochrany	
pásmo vlivu anodového uzemnění SKAO	

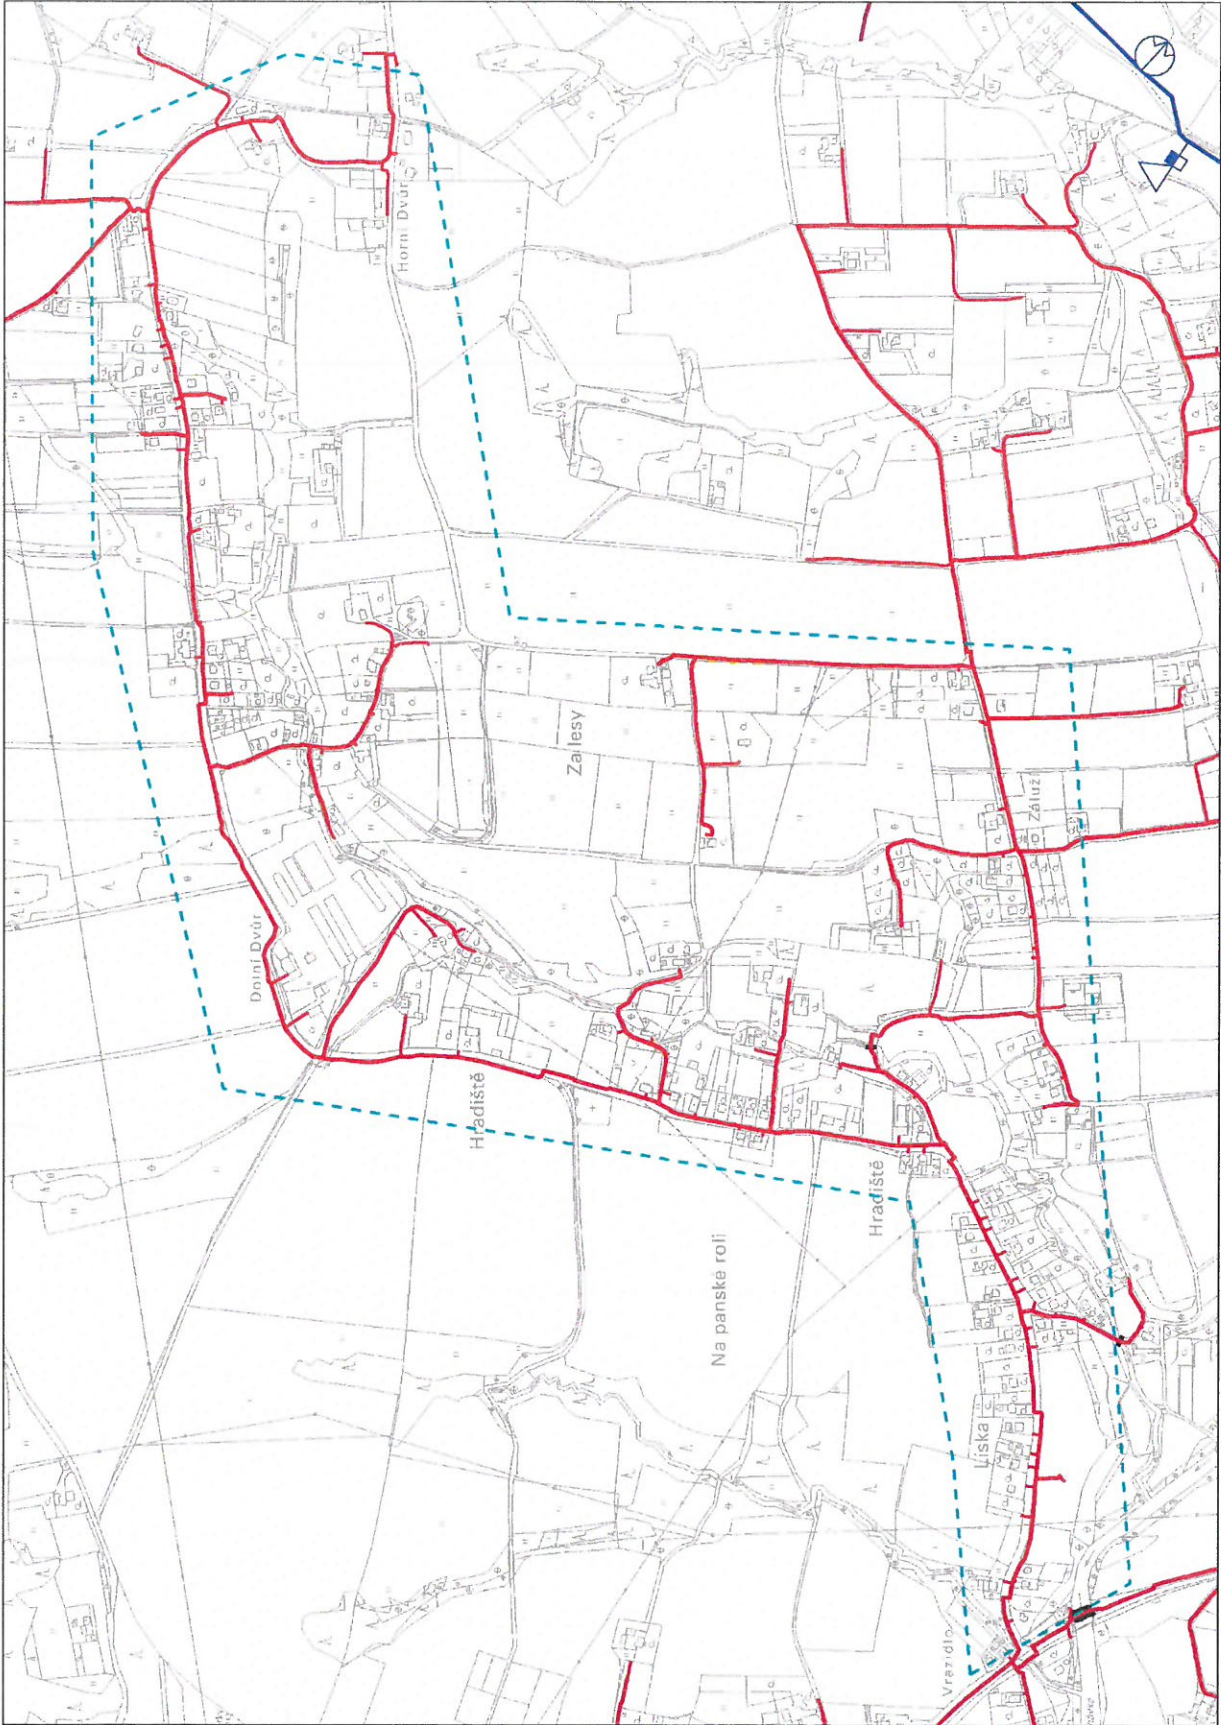


Legenda:


linie plynovodu	NTL	STL	VTL	VVL	nefunkční plánovaná stavba před realizací	ve výstavbě, neuvedeno do provozu
regulační stanice						
ochranné zařízení						
kabel						
elektropřípojka						
kabel protikorozi ochrany						
anodové uzemnění						
stanice katodové ochrany						
pásmo vlivu anodového uzemnění SKAO						

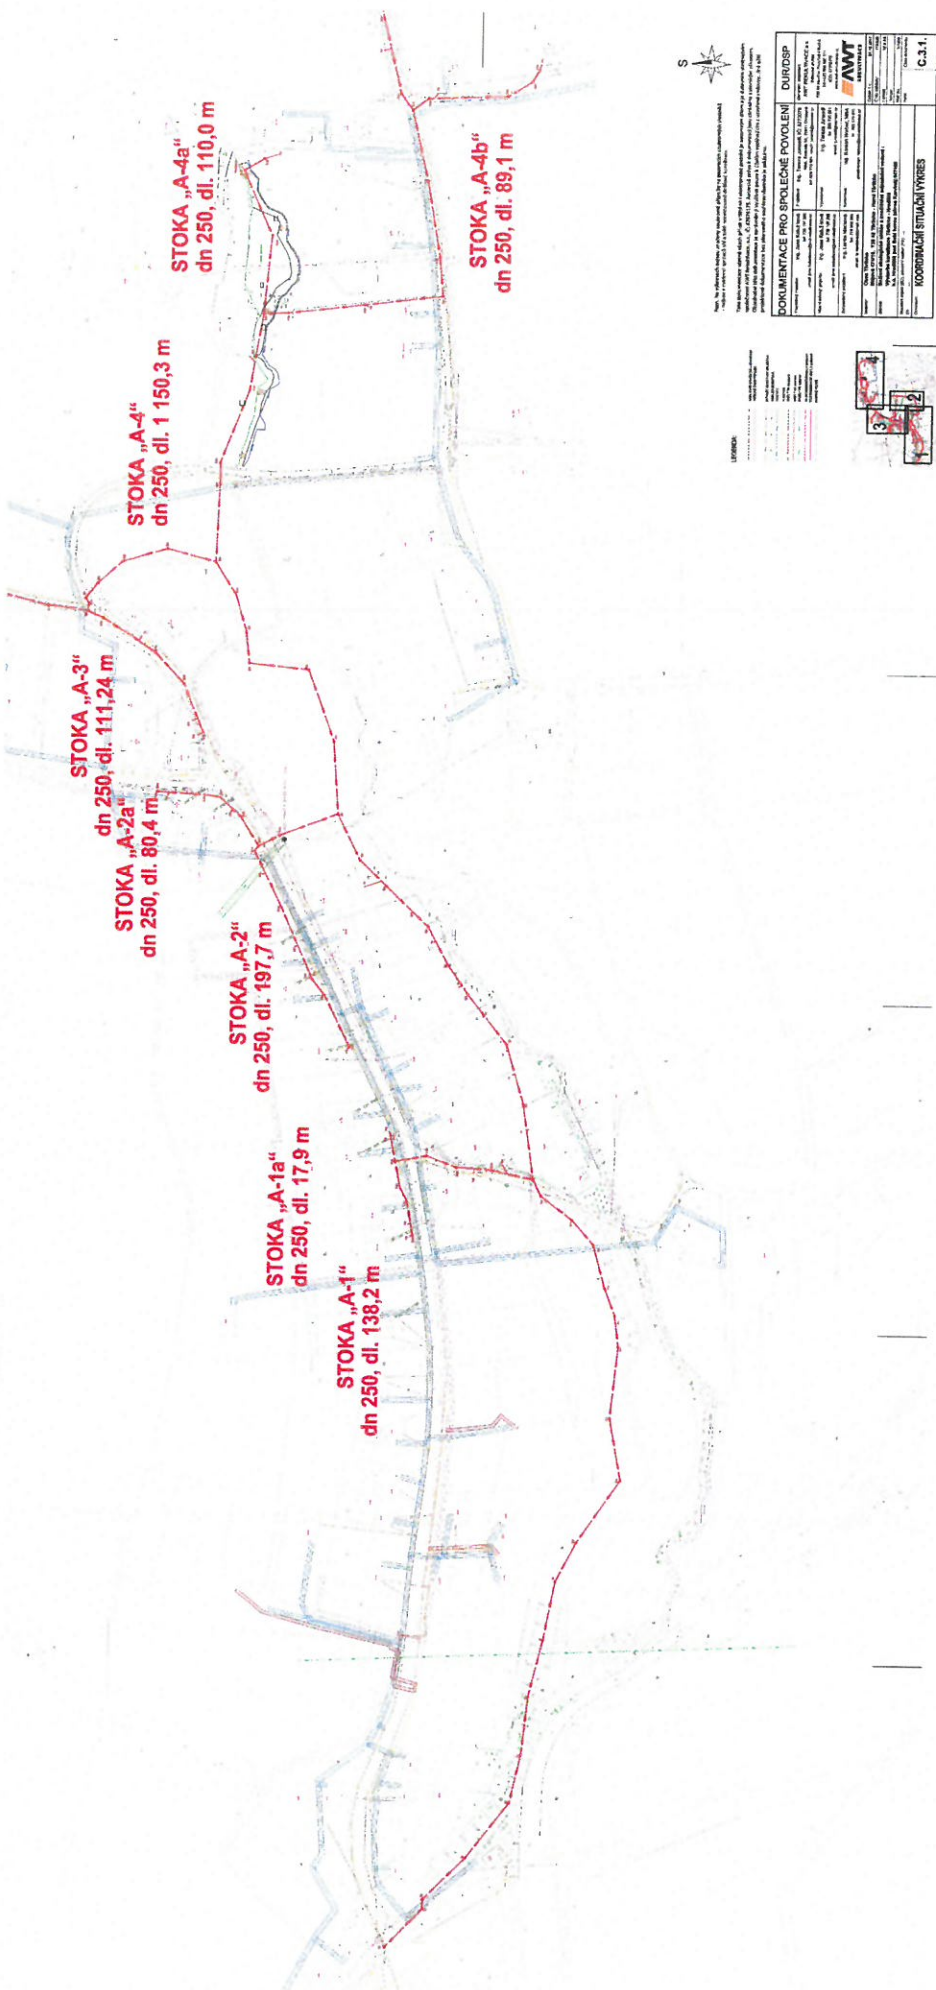

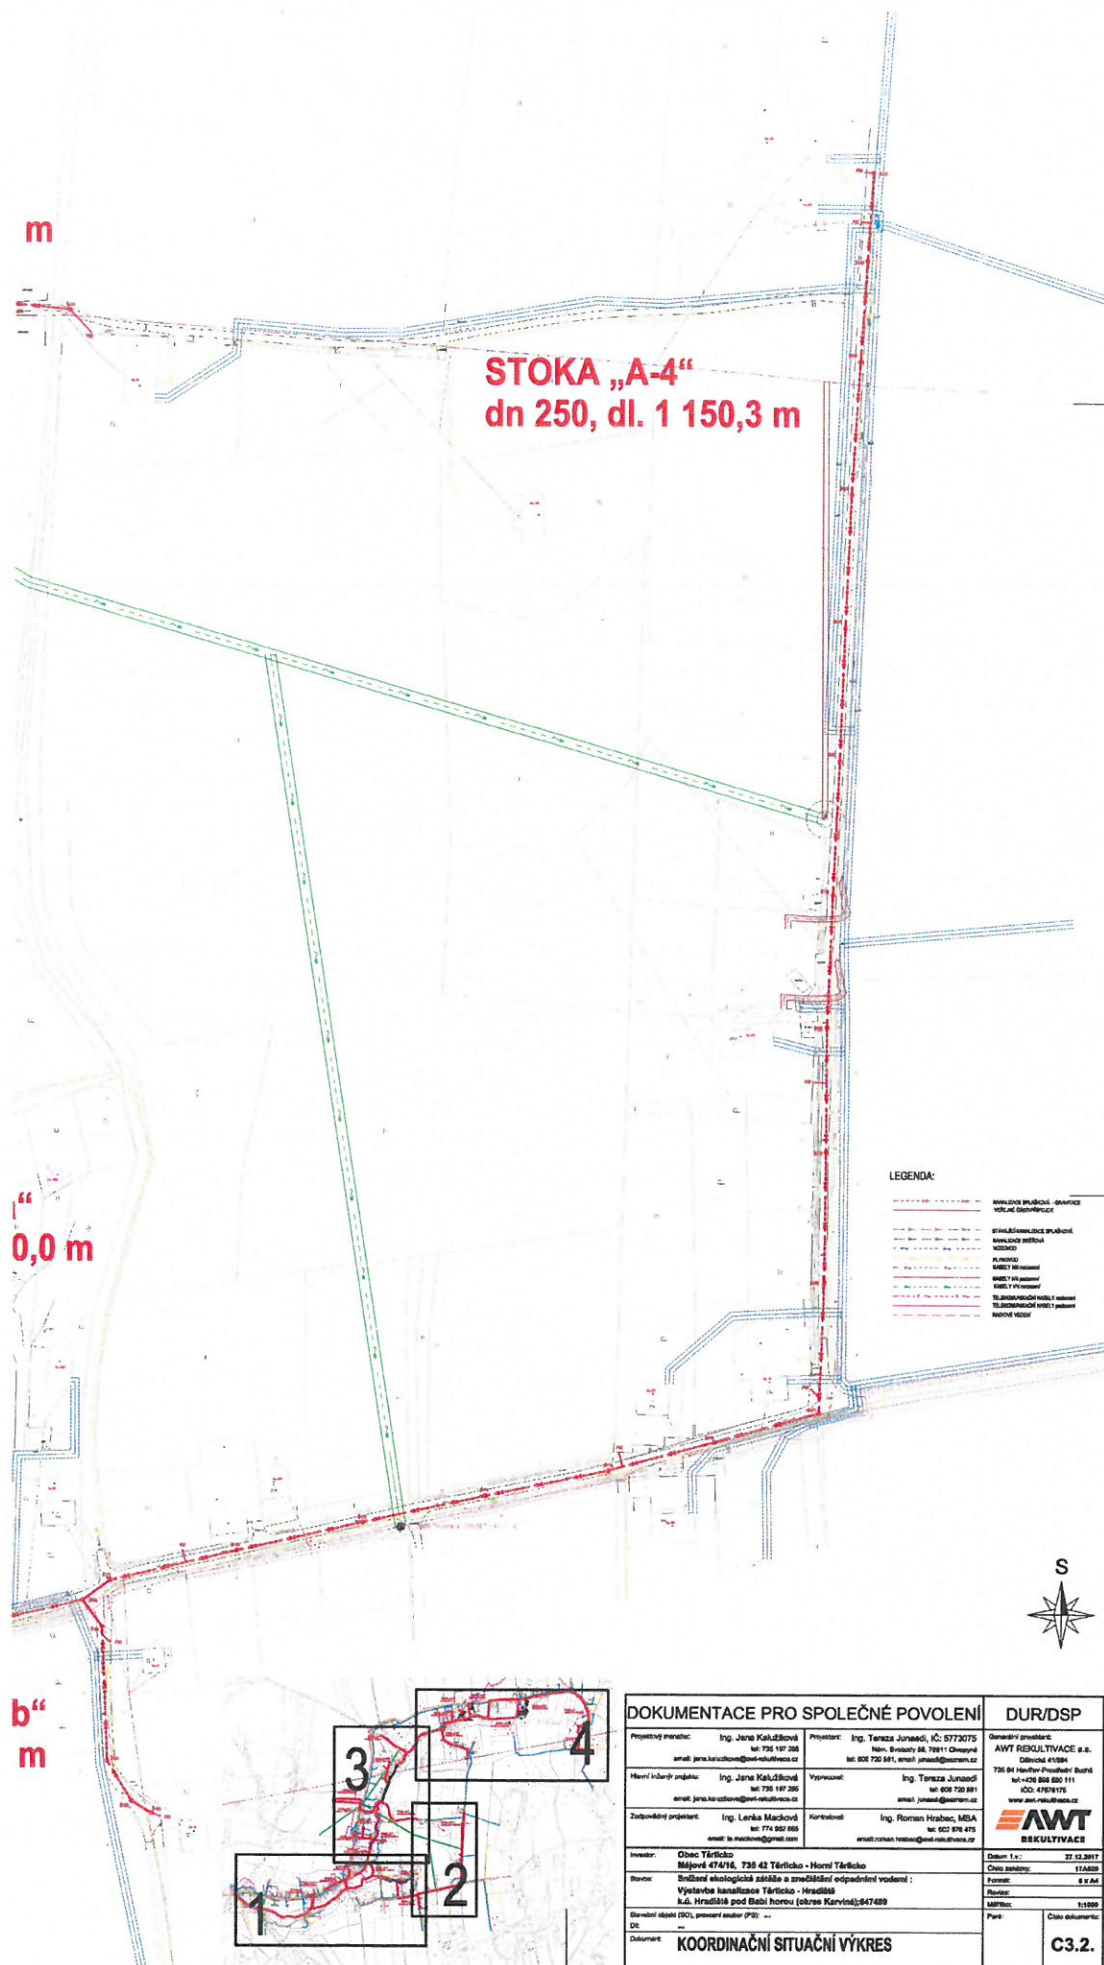

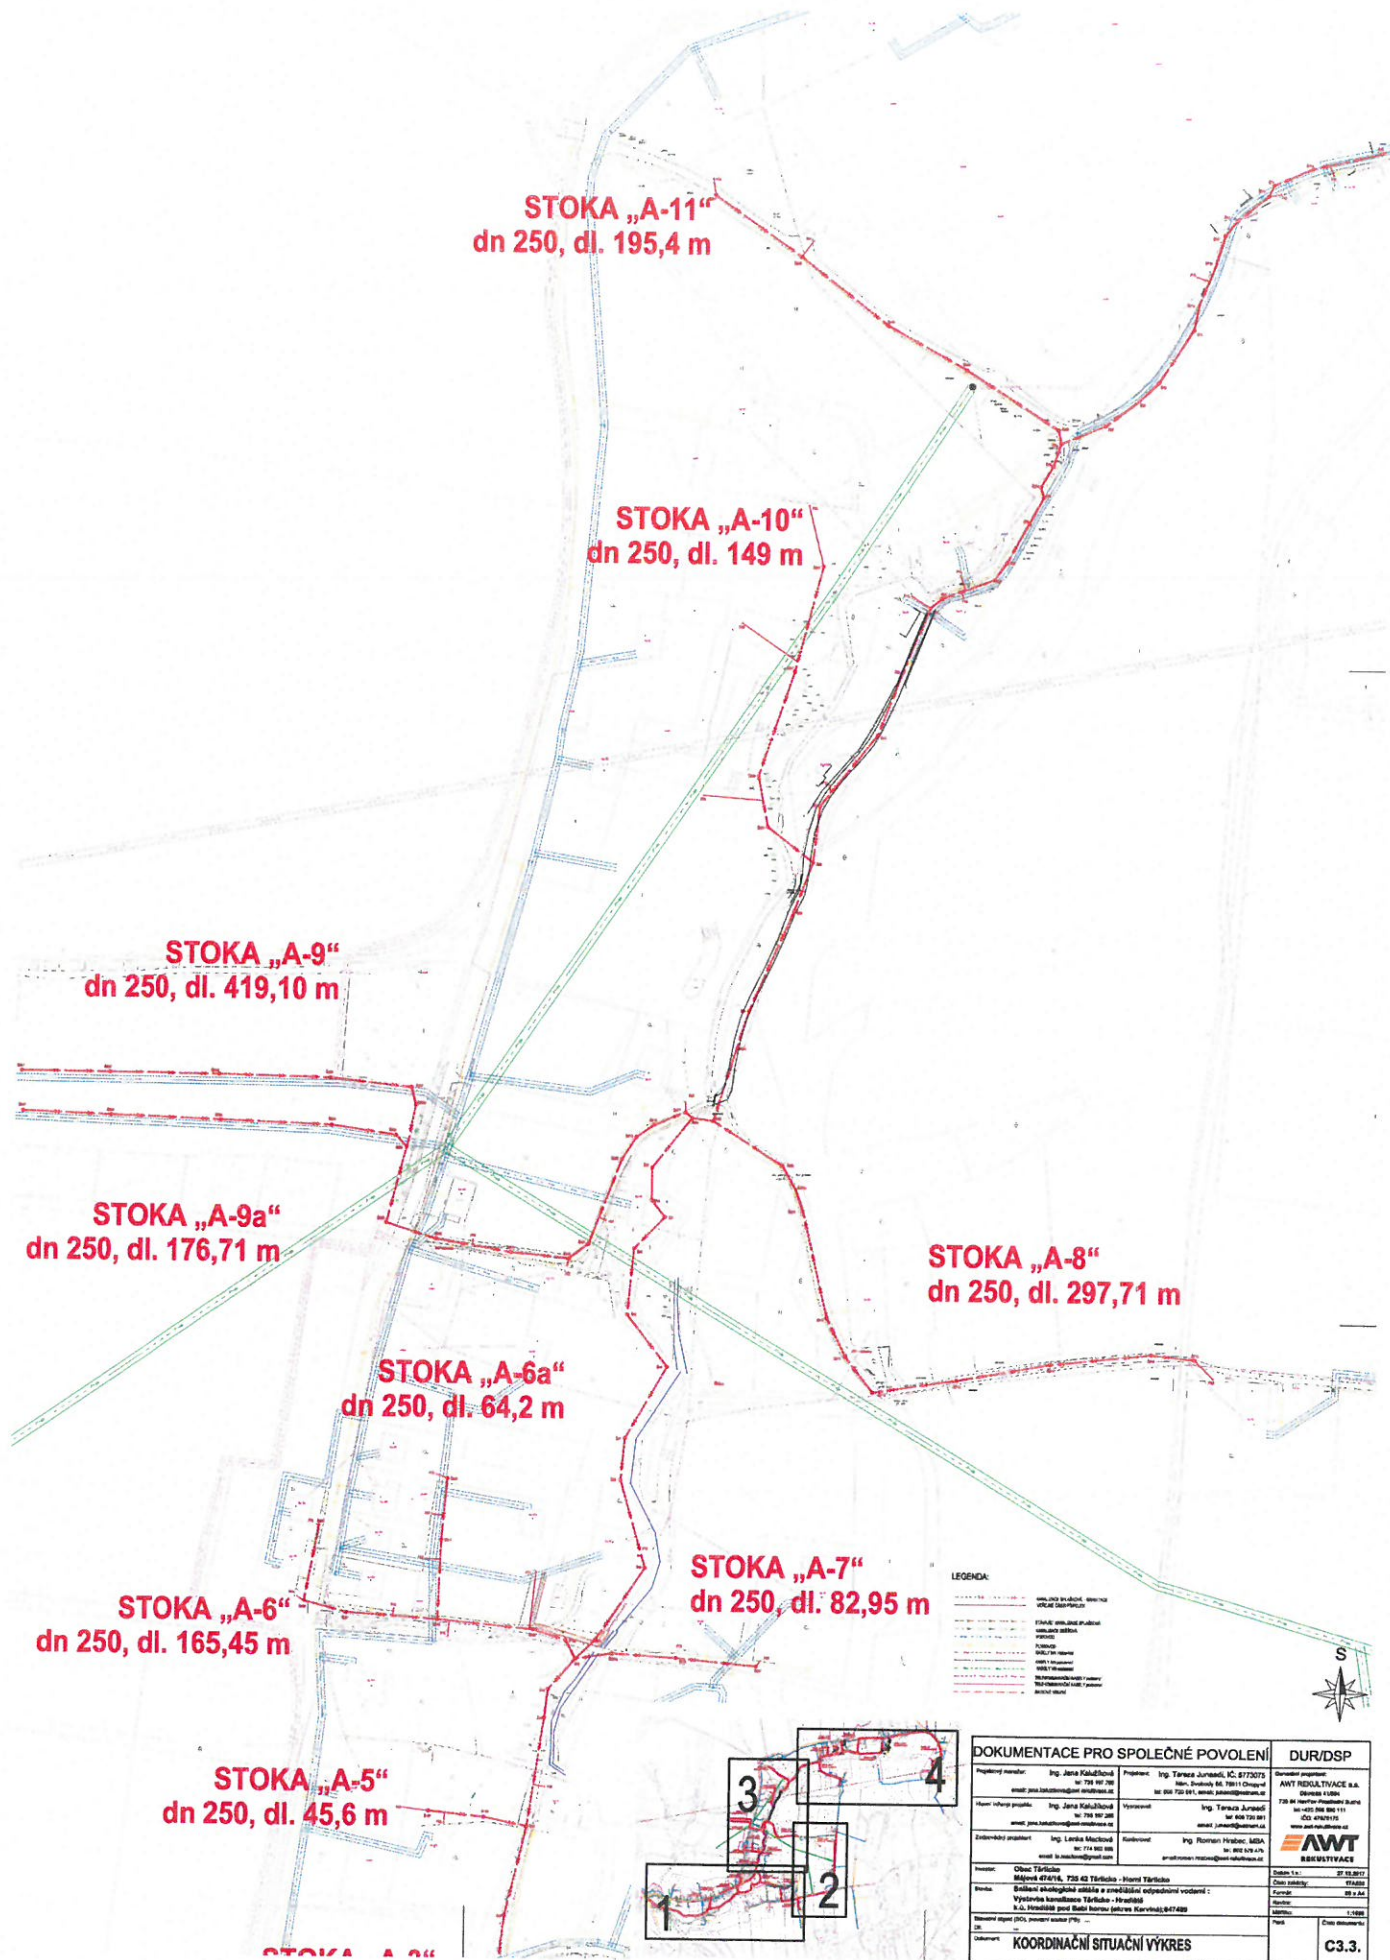

Provozovatel DS: GasNet, s.r.o.; Stavebník: AWT Rekultivace a.s., Dělnická 884/41, 73564 Havířov, K.ú.: Hradiště pod Babí horou, Koňákov.

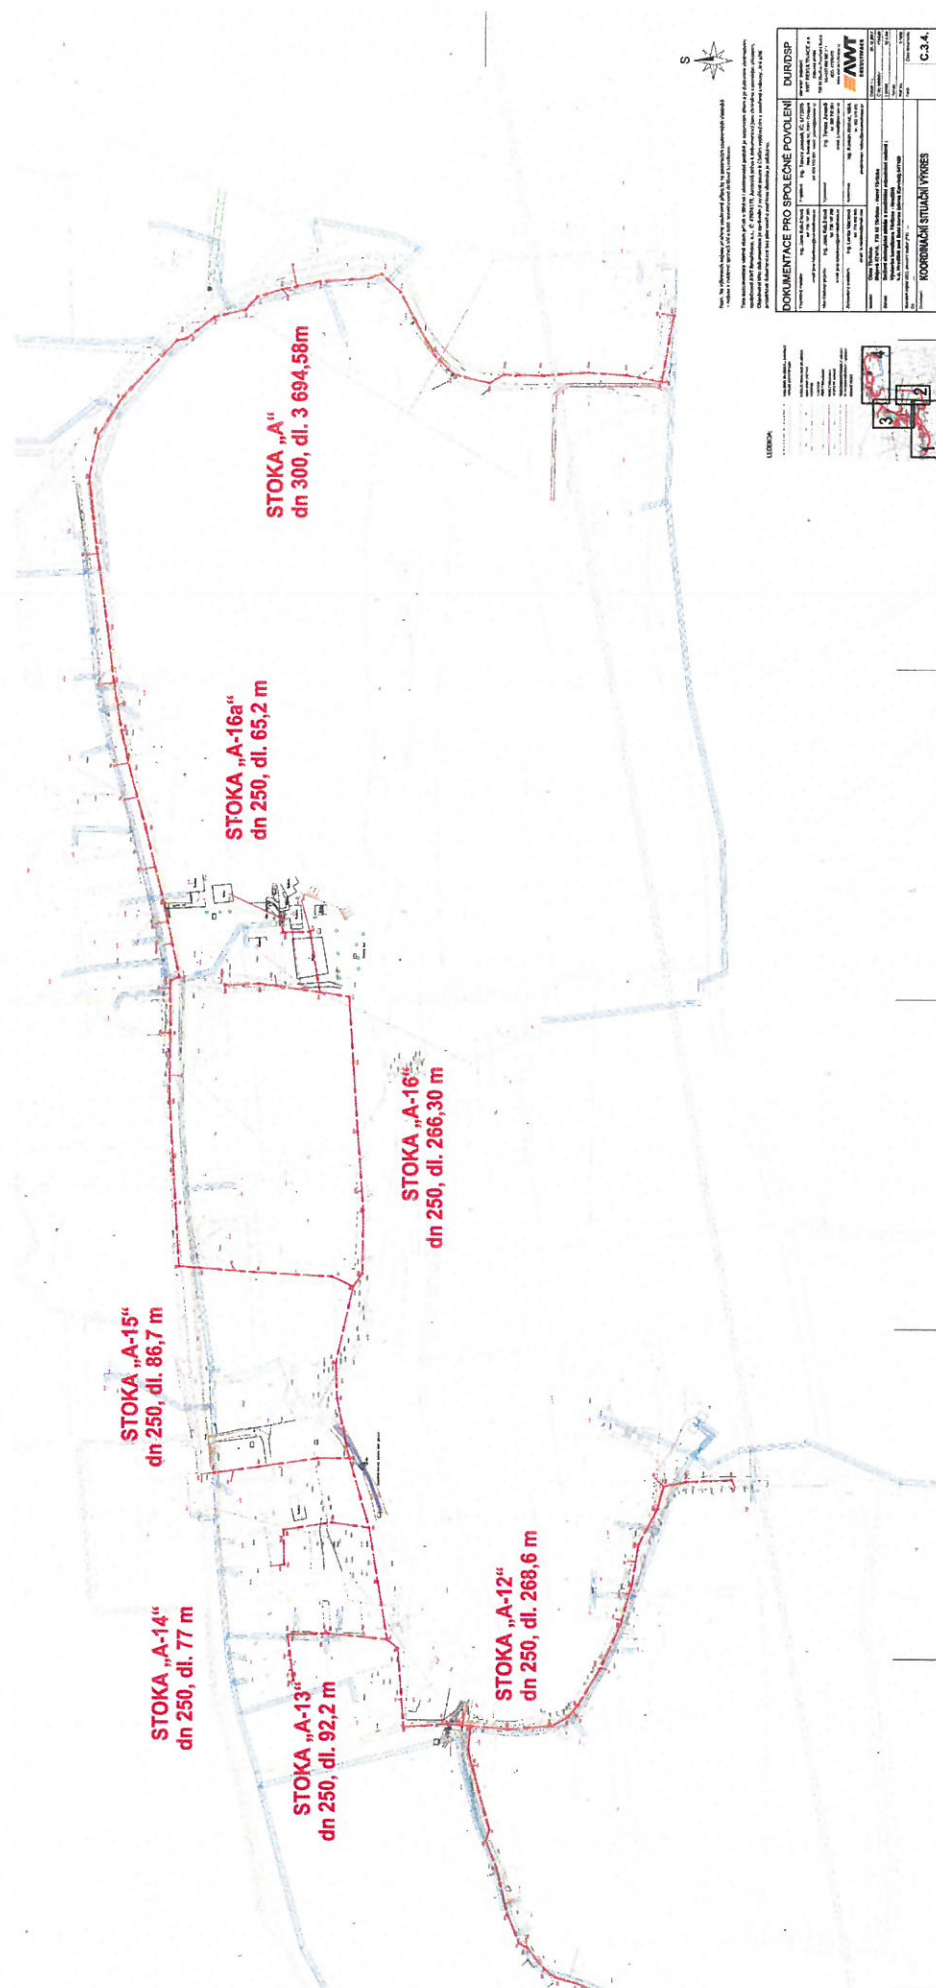



Pozn. Na výkresech nejsou značeny součtové přípojky na pozemcích soukromých vlastníků - nejsou v evidenci správce, sítí a také nevedované dešťové kanalizace.

Tato dokumentace včetně příloh v listinné i elektronické podobě je autorským dílem a je duševním vlastnictvím společnosti AWT Reutubridge, s.r.o., IČ: 476763175. Awtorská práva k dokumentu jsou chráněna autorským zákonem. Obsahem této dokumentace je oprávněn i využit pouze k účelům vyplývajícím z uzavřené smlouvy, jiné užít bez písemného souhlasu vlastníka je zakázáno.

[illegible]



Váš dopis zn.: elektronické podání
Ze dne: 29.06.2018
Naše značka: RSMSV/20180629-003/ES

AWT REKULTIVACE A.S.

Dělnická 884/41
73564 Havířov

Vyřizuje: Bc. Patrik Musial
Telefon: 602 560 930
E-mail: patrik.musial@veolia.com
Datum: 29.06.2018

**Vyjádření k existenci sítí
provozovaných společností
Veolia Energie ČR, a.s.**

Název akce:	Snížení ekologické zátěže a znečištění odpadními vodami : Výstavba kanalizace Těrlicko – Hradiště	
Lokalizační údaje:	Okres:	Karviná
	Obec:	Český Těšín
	Název k.ú.:	Koňákov
Zájmové území:	Vymezeno v situaci uvedené v příloze	
Kontaktní osoba:	Ing. Jana Kalužíková	
Kontaktní údaje: tel., e-mail	735197265, jana.kaluzikova@awt-rekultivace.cz	
Platnost vyjádření:	1 rok ode dne vyhotovení 29.06.2018	

Ve Vámi vyznačeném zájmovém území


nedojde k dotčení

zařízení ve správě Veolia Energie ČR, a.s., Region Severní Morava a Slezsko - oblast Východ, závod DS

Ing. Dalibor Šafran

Zástupce náměstka Závodu distribuce a služeb
Region Severní Morava a Slezsko - oblast Východ

Tel.: + 420 596 309 050
E-mail: dalibor.safran@veolia.com

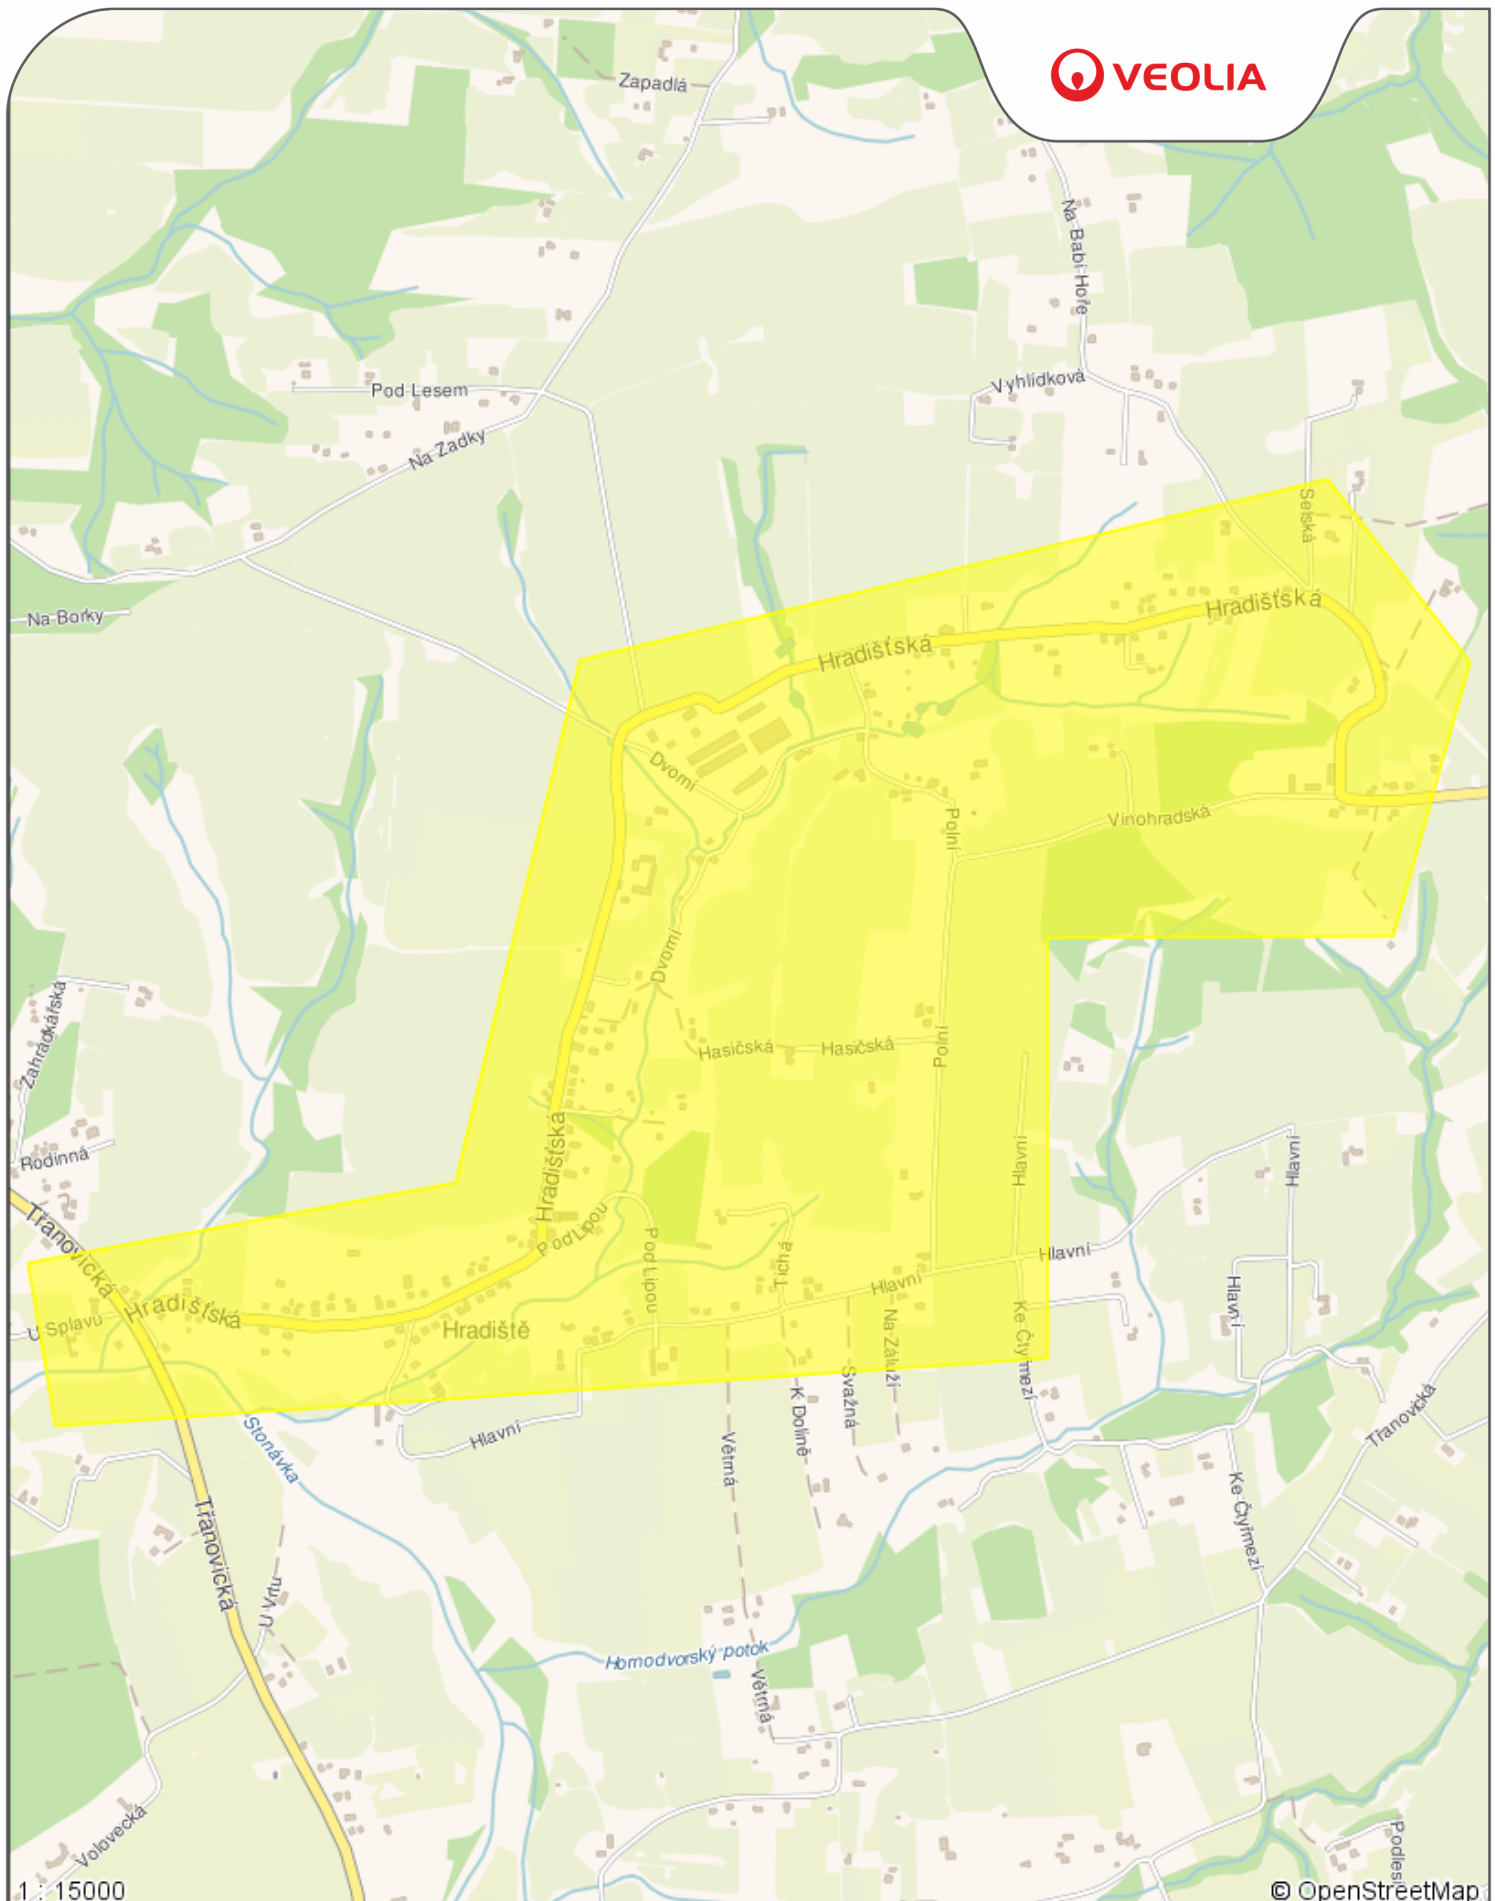

Příloha č.1

Datum: **29.06.2018**

Vyřizuje: **Bc. Patrik Musial**

Legenda:

- Tepelné podzemní rozvody
- Tepelné nadzemní rozvody
- Ostatní podzemní rozvody
- Ostatní nadzemní rozvody
- Stavební objekty



UPC Česká republika, s.r.o.

zastoupena společností

InfoTel, spol. s r.o.

Závišova 5, 140 00 Praha 4, Česká republika

Novolišeňská 2678/18, 628 00 Brno-Líšeň

IČ: 00562262

IČ: 46981071

T +420 261 107 111 F +420 261 107 100

T +420 544 422 111 F +420 544 422 155

AWT REKULTIVACE A.S.

Ing. Jana Kalužiková

Dělnická 41

735 64 Havířov

47676175

**VYJÁDRĚNÍ O EXISTENCI VEDENÍ VEŘEJNÉ KOMUNIKAČNÍ SÍTĚ (VVKS)
A VŠEOBECNÉ PODMÍNKY OCHRANY VEDENÍ VEŘEJNÉ KOMUNIKAČNÍ SÍTĚ
SPOLEČNOSTI UPC Česká republika, s.r.o.**

vydané podle § 101 zákona č. 127/2005 Sb., o elektronických komunikacích a o změně některých souvisejících zákonů (zákon o elektronických komunikacích), ve znění pozdějších předpisů a § 161 zákona 183/2006 Sb., o územním plánování a stavebním řádu (stavební zákon).

Číslo žádosti: **E011629/18**
Název akce/stavby: **Snížení ekologické zátěže a znečištění odpadními vodami : Výstavba kanalizace Těrlicko – Hradiště**
Vyřizuje: **Klima Boleslav / +420 606 776 105**
Naše značka:
Datum: **13.7.2018**
Umístěno:
Katastrální území: **Koňákov (696111), Hradiště pod Babí horou (647489)**
Číslo parcely:
Důvod vydání vyjádření: **Sloučené územní a stavební řízení**
Popis důvodu žádosti:
Žádost o souhlas se zjednodušeným územním řízením: **Ne**
Žádost o souhlas s veřejnoprávní smlouvou: **Ne**

Společnost InfoTel, spol. s r.o. (dále jen *InfoTel*) zplnomocněna od 1.3.2017 k zastupování společnosti UPC Česká republika, s.r.o. jako vlastníka sítě elektronických komunikací ve správních, stavebně – správních, povolovacích a jiných řízeních na základě Vaší žádosti o vyjádření o existenci sítě po určení a vyznačení zájmového území – předložení projektové dokumentace a na základě stanovení důvodu pro vydání vyjádření vydává **následující vyjádření**:

Dle Vámi předložené dokumentace se v prostoru stavby nenacházejí žádná VVKS, která by byla v našem vlastnictví.

Se stavbou souhlasíme

Toto vyjádření se vztahuje k aktuálnímu stavu neexistence VVKS ve staveništi předmětné stavby a ke dni zahájení stavby je nutno existenci VVKS znovu ověřit.


Toto vyjádření platí 1 rok od data vystavení a pro zájmové území, které je přílohou vyjádření.

Vyjádření vydala společnost InfoTel dne: 13.7.2018


InfoTel
TELEKOMUNIKAČNÍ SLUŽBY
InfoTel, spol. s r.o.
Novolišeňská 18, 628 00 Brno
DIČ: CZ46981071

Boleslav Klima

Zájmová oblast (zájmové oblasti) zadaná žadatelem:

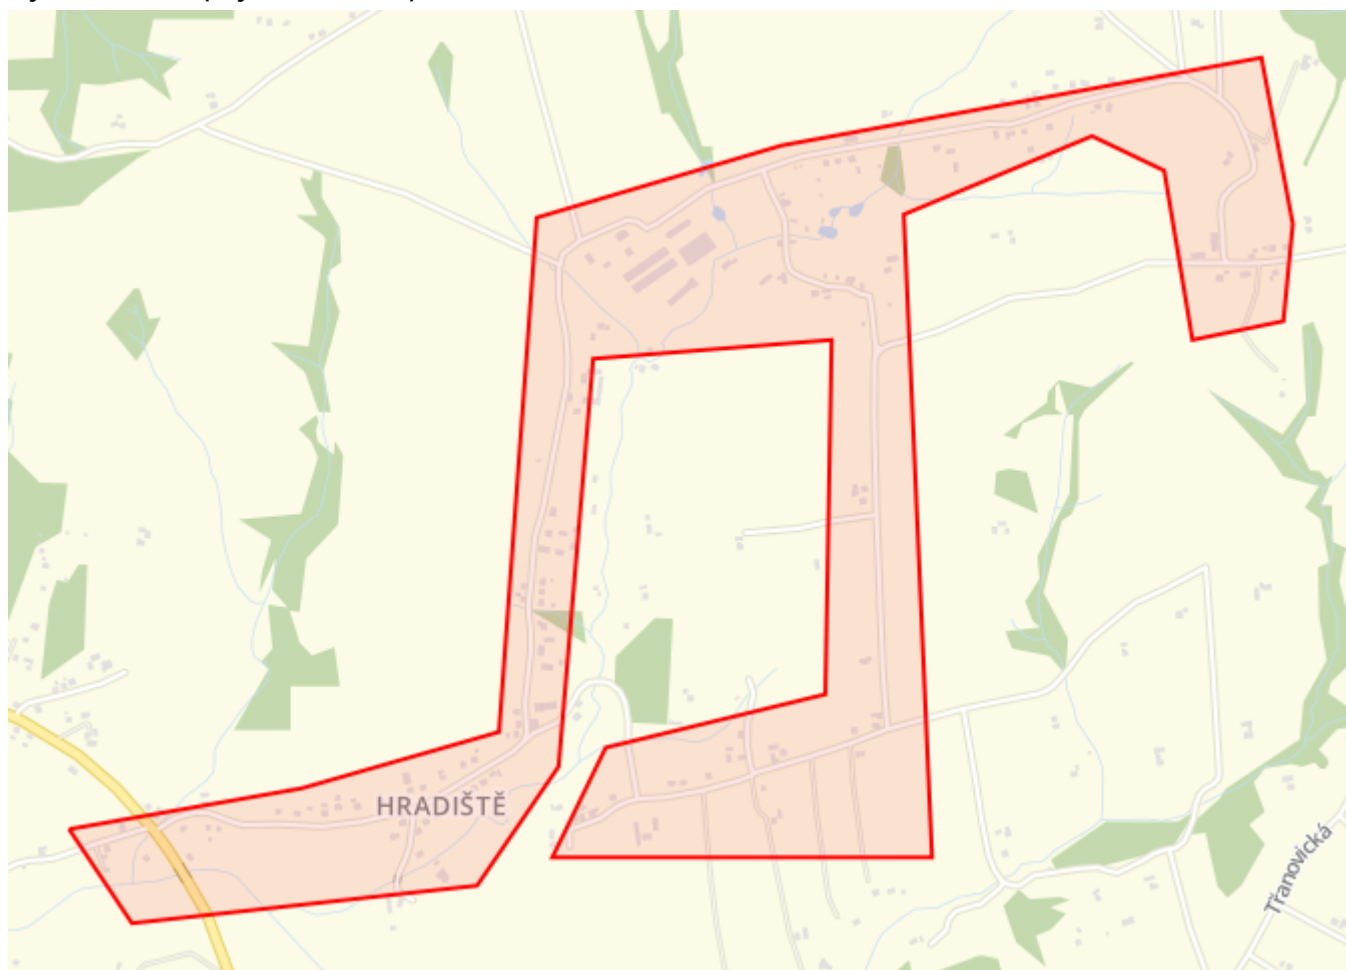

Map data © OpenStreetMap contributors, CC BY-SA

Legenda:

— Kabelové trasy □ Umístění technologie


Geometrie zájmové oblasti (zájmových oblastí) žádosti ve formátu WKT a souřadnicovém systému S-JTSK. Zkopírováním textu lze geometrii zobrazit v jakémkoli softwaru podporujícím formát WKT.

```
GEOMETRY COLLECTION(POLYGON((-455277.388102342 -1114745.61420253,-454814.401648499
-1114703.42567135,-454416.72294673 -1114624.84543355,-454259.407155681 -1113622.49066691,-453766.791619154
-1113520.78276174,-452809.235501806 -1113426.39179979,-452774.409830923 -1113757.34529031,-452808.603536193
-1113946.43806146,-452990.465531554 -1113968.60480096,-453018.608130175 -1113631.99570923,-453154.851304406
-1113552.67586107,-453537.480510596 -1113675.89108441,-453585.948139406 -1114941.09702128,-454332.203361885
-1114879.5031046,-454209.581526969 -1114672.91529068,-453769.255166668 -1114604.00426976,-453699.590643522
-1113910.14533667,-454171.272545077 -1113908.35437284,-454305.13638947 -1114702.17361821,-454484.793681268
-1114922.62455814,-455169.312783734 -1114940.32349029,-455277.388102342 -1114745.61420253)))
```


AWT REKULTIVACE A. S.
Dělnická 41/884
735 64 Havířov-Prostřední Suchá

Značka / ze dne
ZN: 54, 19.1.2018

Naše značka
109/18/BRN,
24/14730/5.2.2018/Še

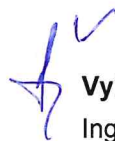

Vyřizuje / linka Místo odeslání/dne
Ing. Martin Šenk Ostrava 5.2.2018
591 105 286

Snížení ekologické zátěže a znečištění odpadními vodami. Výstavba kanalizace Těrlicko - Hradiště.

Stanovisko k existenci sítí, v rámci připomínek k Projektové dokumentaci, pro účely stavebního a územního řízení

Vážený žadateli,

na základě Vaší žádosti ze dne **19.1.2018**, k akci „**nížení ekologické zátěže a znečištění odpadními vodami. Výstavba kanalizace Těrlicko - Hradiště**“ Vám sdělujeme následující:

- Přes zájmové řešené území prochází nadzemní vedení v naší správě. Jedná se o vedení přenosové soustavy **400 kV č.444** s provozním označením **TR Nošovice - Polsko (st.č.39 – 40) viz. Příloha**. Toto vedení požívá právní ochrany jako obecně prospěšné a provozované ve veřejném zájmu. K jejich ochraně je zákonem stanovené ochranné pásmo.
- Přenosová soustava je dle § 432 občanského zákoníku provozem zvlášť nebezpečným a zákon č. 458/2000 Sb., energetický zákon v platném znění těmto zařízením poskytuje zvláštní ochranu. K zajištění jejich spolehlivého a bezpečného provozu, je zákonem zaveden institut zvláštní ochrany spočívající v definici tzv. ochranného pásma. Ochranné pásmo tohoto vedení je stanoveno zákonem č. 458/2000 Sb., energetickým zákonem v platném znění (dále jen energetický zákon) a je definováno jako souvislý prostor vymezený svislými rovinami vedenými po obou stranách vedení ve vodorovné vzdálenosti 15 m (pro 220 kV) a 20 m (pro 400 kV) od krajního vodiče na každou stranu měřené kolmo na vedení (pro vedení vystavěná po 1.1.1995). Vzhledem k tomu, že stávající vedení bylo postaveno před nabytím účinnosti výše uvedeného zákona, šířka jeho ochranného pásma je ve smyslu § 98, odst. 2 energetického zákona stanovena dle původního právního předpisu, tj. zákona č. 79/57 Sb., elektrizační zákon, **na 20 m (pro 220 kV) a 25 m (pro 400 kV) od krajního vodiče na každou stranu měřeno kolmo na vedení.**
- Činnost v ochranném pásmu vedení velmi vysokého napětí (vvv) a zvlášť vysokého napětí (zvn) je omezena v rozsahu § 46 odst. 8 až 10 energetického zákona. Činnost a záměry v ochranném pásmu nesmí ztížit přístup energetických provozovatelů k těmto zařízením. V ochranném pásmu elektrického vedení je zakázáno zřizovat bez souhlasu vlastníka vedení stavby či umísťovat konstrukce a jiná podobná zařízení, uskláňovat hořlavé nebo výbušné látky, provádět zemní práce apod., jakož i vysazovat chmelnice a nechávat růst porosty nad výšku 3 m.

Dále je v ochranném pásmu zakázáno zejména:

- vršit materiály a zeminu tak, že by se osoby mohly přiblížit tělem, náradím nebo strojem blíže k fázovým vodičům, než je bezpečná vzdálenost podle ČSN EN 50110-1.
- pojíždět pod elektrickým vedením tak vysokými vozidly, náklady nebo stroji, že by mohlo dojít k přiblížení fázovým vodičům blíže, než stanoví ČSN EN 50110-1.
- používat mechanismů s lanovými pohony, pokud nejsou zajištěny proti vymrštění při jejich přetržení.
- používat zařízení pro rozstřikování vody, u kterých je možnost nebezpečného přiblížení vodního paprsku s fázovými vodiči vedení.
- pod vedením 220 kV a 400 kV se zdržovat se stroji a dopravními prostředky dobu delší než nezbytně nutnou – ochrana před účinky elektromagnetického pole 50 Hz v pásmu vlivu zařízení elektrizační soustavy.
- sklápění automobilů, používání mechanismů i s pracovní polohou vyšší než 4 m.
- V ochranném pásmu stávajících vedení **V444** není možné bez písemného souhlasu zřizovat žádné nadzemní objekty. Pokud to technické a bezpečnostní podmínky umožňují a nedojde-li k ohrožení života, zdraví, majetku nebo bezpečnosti osob, může fyzická či právnická osoba provozující příslušné části elektrizační soustavy nebo provozovatel přímého vedení udělit dle § 46 energetického zákona písemný souhlas s činností v ochranném pásmu. Souhlas, který musí obsahovat podmínky, za kterých byl udělen, se připojuje k návrhu na územní rozhodnutí nebo k žádosti o stavební povolení; stavební úřad podmínky souhlasu nepřezkoumává. **Bez uděleného souhlasu není možné v ochranném pásmu elektrického vedení provádět zákonem zakázané činnosti.**
- Dovolujeme si v této souvislosti upozornit na ust. § 98 odst. 4 energetického zákona, podle kterého „oprávnění k cizím nemovitostem, jakož i omezení jejich užívání, která vznikla před účinností tohoto zákona, zůstávají nedotčena“.
- Případné přeložky nebo úpravy vedení přenosové soustavy je nutné realizovat v souladu § 47 energetického zákona.
- Upozorňujeme na výskyt el. pole a magnetické indukce vedení 1x 220 kV a 1x 400 kV, která mají vliv na ocelová potrubí, na zabezpečovací vedení a zařízení drah, na telekomunikační obvody a další objekty v blízkosti vedení.
- Pro informaci sdělujeme, že celková šířka stávajícího ochranného pásma vedení u vedení **V444** je **78m**.
- Pro poskytnutí digitálních dat našich sítí kontaktujte p. T.Gottwalda na E-mailové adrese: gottwald@ceps.cz, případně na tel: 511105634.


S pozdravem



Ing. Ladislav Paul

Vedoucí odboru

Správa **energetického** majetku a dokumentace oblast Východ

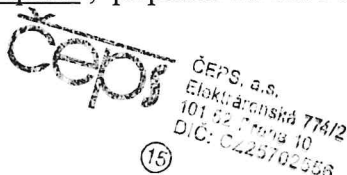

ČEPS, a.s.
Elektrárnská 774/2
101 52 Praha 10
DIČ: CZ25702556
(15)

Žádost o vyjádření k existenci sítí v majetku ČEPS, a.s. je možné podat elektronicky prostřednictvím služby e-UtilityReport ze stránek www.ceps.cz (Pro partnery > Žádost o vyjádření k existenci sítí).



Obecní úřad Těrlicko

Májová 474/16, 735 42 Těrlicko-Horní Těrlicko

IČ: 00297 666

DIČ: CZ00297 666

Stavební úřad

Váš dopis zn.: 54
ze dne: 19.1.2018
Č.j.: 491/2018/OTER/UpV-2
Spis. zn.: 491/2018/OTER/UpV
Vyřizuje: Ing. Jiří Mlčoch
Telefon: 556205765
E-mail: jiri.mlcoch@terlicko.cz
Datum: 7.2.2018

dle rozdělovníku

SDĚLENÍ

Obecní úřad Těrlicko, jako stavební úřad (dále jen „stavební úřad“) příslušný podle § 13 odst. 1 písm. e) zákona č. 183/2006 Sb., o územním plánování a stavebním řádu (stavební zákon), ve znění pozdějších předpisů (dále jen „stavební zákon“), obdržel žádost o vyjádření k projektové dokumentaci pro společné povolení vlastník/souhlas vlastníka kanalizačního řádu na akci

Snížení ekologické zátěže a znečištění odpadními vodami:

Výstavba kanalizace Těrlicko - Hradiště

Vyjádření k projektové dokumentaci pro společné povolení
Těrlicko, Hradiště,

Kterou dne 23.1.2018 podala **Obec Těrlicko, IČ: 00297666, Májová 474/16, 735 42 Těrlicko-Horní Těrlicko**, kterou zastupuje na základě plné moci **AWT Rekultivace a.s., IČ: 47676175, Dělnická 884/41, 735 64 Havířov-Prostřední Suchá**.

Stručný popis předmětného záměru:

Předmětem dokumentace bude stavba hlavní návrh gravitační kanalizační stoky PP DN 300 a větví PP DN 250 a vedlejší stavby: ochranné pásmo kanalizace 1,5m od vnějšího líce stěny potrubí, přípojky (veřejná část). Stavba bude sloužit k odkanalizování rodinných domů, rekreačních objektů a staveb občanské vybavenosti v obci Těrlicko v části Hradiště pod Babí horou, tj. odvedení splaškových vod ze stávajících nemovitostí, včetně výhledové zástavby rodinných domů, v zájmové lokalitě do nové kanalizační sítě a dále pak do stávající veřejné splaškové kanalizace v jižní části obce Těrlicko.

V žádosti byly vzneseny následující dotazy: („citace“)

„Žádáme o stanovisko vlastníka veřejné dopravní a technické infrastruktury

1/ k možnosti a způsobu napojení/

2/ k podmínkám dotčených ochranných a bezpečnostních pásem

Dále žádáme o schválení nového napojení / úpravu stávající infrastruktury.

Předpokládáme, že je-li vlastník shodný s investorem, není nutná smlouva. V opačném případě prosím o koordinaci s Ing. Svobodovou.“

(„konec citace“)

Stavební úřad se předmětnou žádostí zabýval, kdy po posouzení všech skutečností a náležitostí ve vztahu k podané žádosti podle § 154 správního řádu

s d ě l u j e ,

že výše uvedené dotazy nejsou v kompetenci stavebního úřadu a příslušného dotčeného orgánu obce Těrlicko – životního prostředí a odpadového hospodářství, jelikož vlastník a provozovatel kanalizačního řádu v katastrálním území Hradiště pod Babí horou není obec Těrlicko, ale společnost Severomoravské kanalizace a vodovody Ostrava, a.s., IČ: 45193665, se sídlem 28. října 1235/169, 709 00 Ostrava – Mariánské Hory. Vaši žádost zašlete na vlastníka a provozovatele předmětného kanalizačního řádu.

Poučení:

Podle § 156 odst. 1 zák. č. 500/2004 Sb., správní řád ve znění pozdějších (dále jen "správní řád") jestliže vyjádření, osvědčení nebo sdělení správního orgánu trpí vadami, které lze opravit, aniž tím bude způsobena újma některé z dotčených osob, správní orgán je oprávněn usnesením, které se pouze poznamená do spisu.

Podle § 156 odst. 2 správního řádu vyjádření, osvědčení nebo sdělení správního orgánu, které je v rozporu s právními předpisy a které nelze opravit podle odstavce 1, zruší usnesením správní orgán, který je vydal nebo učinil, a to s účinky ode dne, kdy bylo zrušované vyjádření nebo osvědčení vydáno anebo sdělení učiněno, nestanoví-li zákon jiný postup; takové usnesení lze vydat po dobu, po kterou trvají účinky vyjádření, osvědčení nebo sdělení. Na tento postup se přiměřeně použijí ustanovení hlavy IX části druhé o přezkumném řízení.

„otisk razítka“

Ing. Jiří Mlčoch „elektronicky podepsáno“
stavební úřad

Obdrží:

žadatel a současně účastník řízení (dodejky)

AWT Rekultivace a.s., IDDS: pk86uwp

sídlo: Dělnická č.p. 884/41, 735 64 Havířov - Prostřední Suchá

zastoupení pro: Obec Těrlicko, Májová 474/16, 735 42 Těrlicko-Horní Těrlicko



Obec Těrlicko

Májová 474/16, Těrlicko - Horní Těrlicko 735 42

IČ: 00297 666

DIČ: CZ00297 666

Starosta obce

Váš dopis zn.:

ze dne:

Č.j.: 492/2018/OTER/ŽpOh-2

Sp.zn: ŽpOh/2018/012

Vyřizuje: Ing. Michaela Sýkorová

Telefon: 596 423 170

E-mail: michaela.sykorova@terlicko.cz

Datum: 19.2.2018

AWT Rekultivace a. s.
Dělnická 41/884
Havířov – Prostřední Suchá
735 64

Vyjádření správce sítí

K Vaší žádosti o vyjádření k projektové dokumentaci za vlastníka veřejného osvětlení a správce majetku pro projektovanou akci „**Snížení ekologické zátěže a znečištění odpadními vodami: Výstavba kanalizace Těrlicko – Hradiště**“ Vám sdělujeme následující:

Po vyhodnocení předmětného záměru na základě doložených dokladů a podkladů žadatelem, nebudou výše uvedenou stavbou dotčeny sítě technické infrastruktury (kanalizační řád splaškové kanalizace) ve vlastnictví a správě Obce Těrlicko.

Dojde k dotčení vodovodních řadů na:

ul. Na Paloučku (pozemky parc. č. 220/1, 1721/1, 1721/4, 651/6, 651/27, 651/28, 651/29, 651/30, vše k. ú. Hradiště pod Babí horou),

ul. Dvorní (pozemky parc. č. 222/3, 222/1, 222/4, 222/2, 177, 222/5, 222/6, vše k. ú. Hradiště pod Babí horou). V majetku Obce Těrlicko a provozování SmVaK Ostrava, a. s.


Upozorňuji na vedení a světla veřejného osvětlení v majetku a provozování Obce Těrlicko, kolem komunikací, na podpěrných sloupech v majetku ČEZ Distribuce, a.s. nebo Obce Těrlicko.

OBEK TĚRLICKO
735 42 TĚRLICKO

Mgr. Bc. Martin Polášek
Starosta obce


Příloha: Mapka se zakreslením vedení a světél veřejného osvětlení

Digitálně podepsal
Michaela Sýkorová
Datum: 2018.02.19
16:10:56 +01'00'

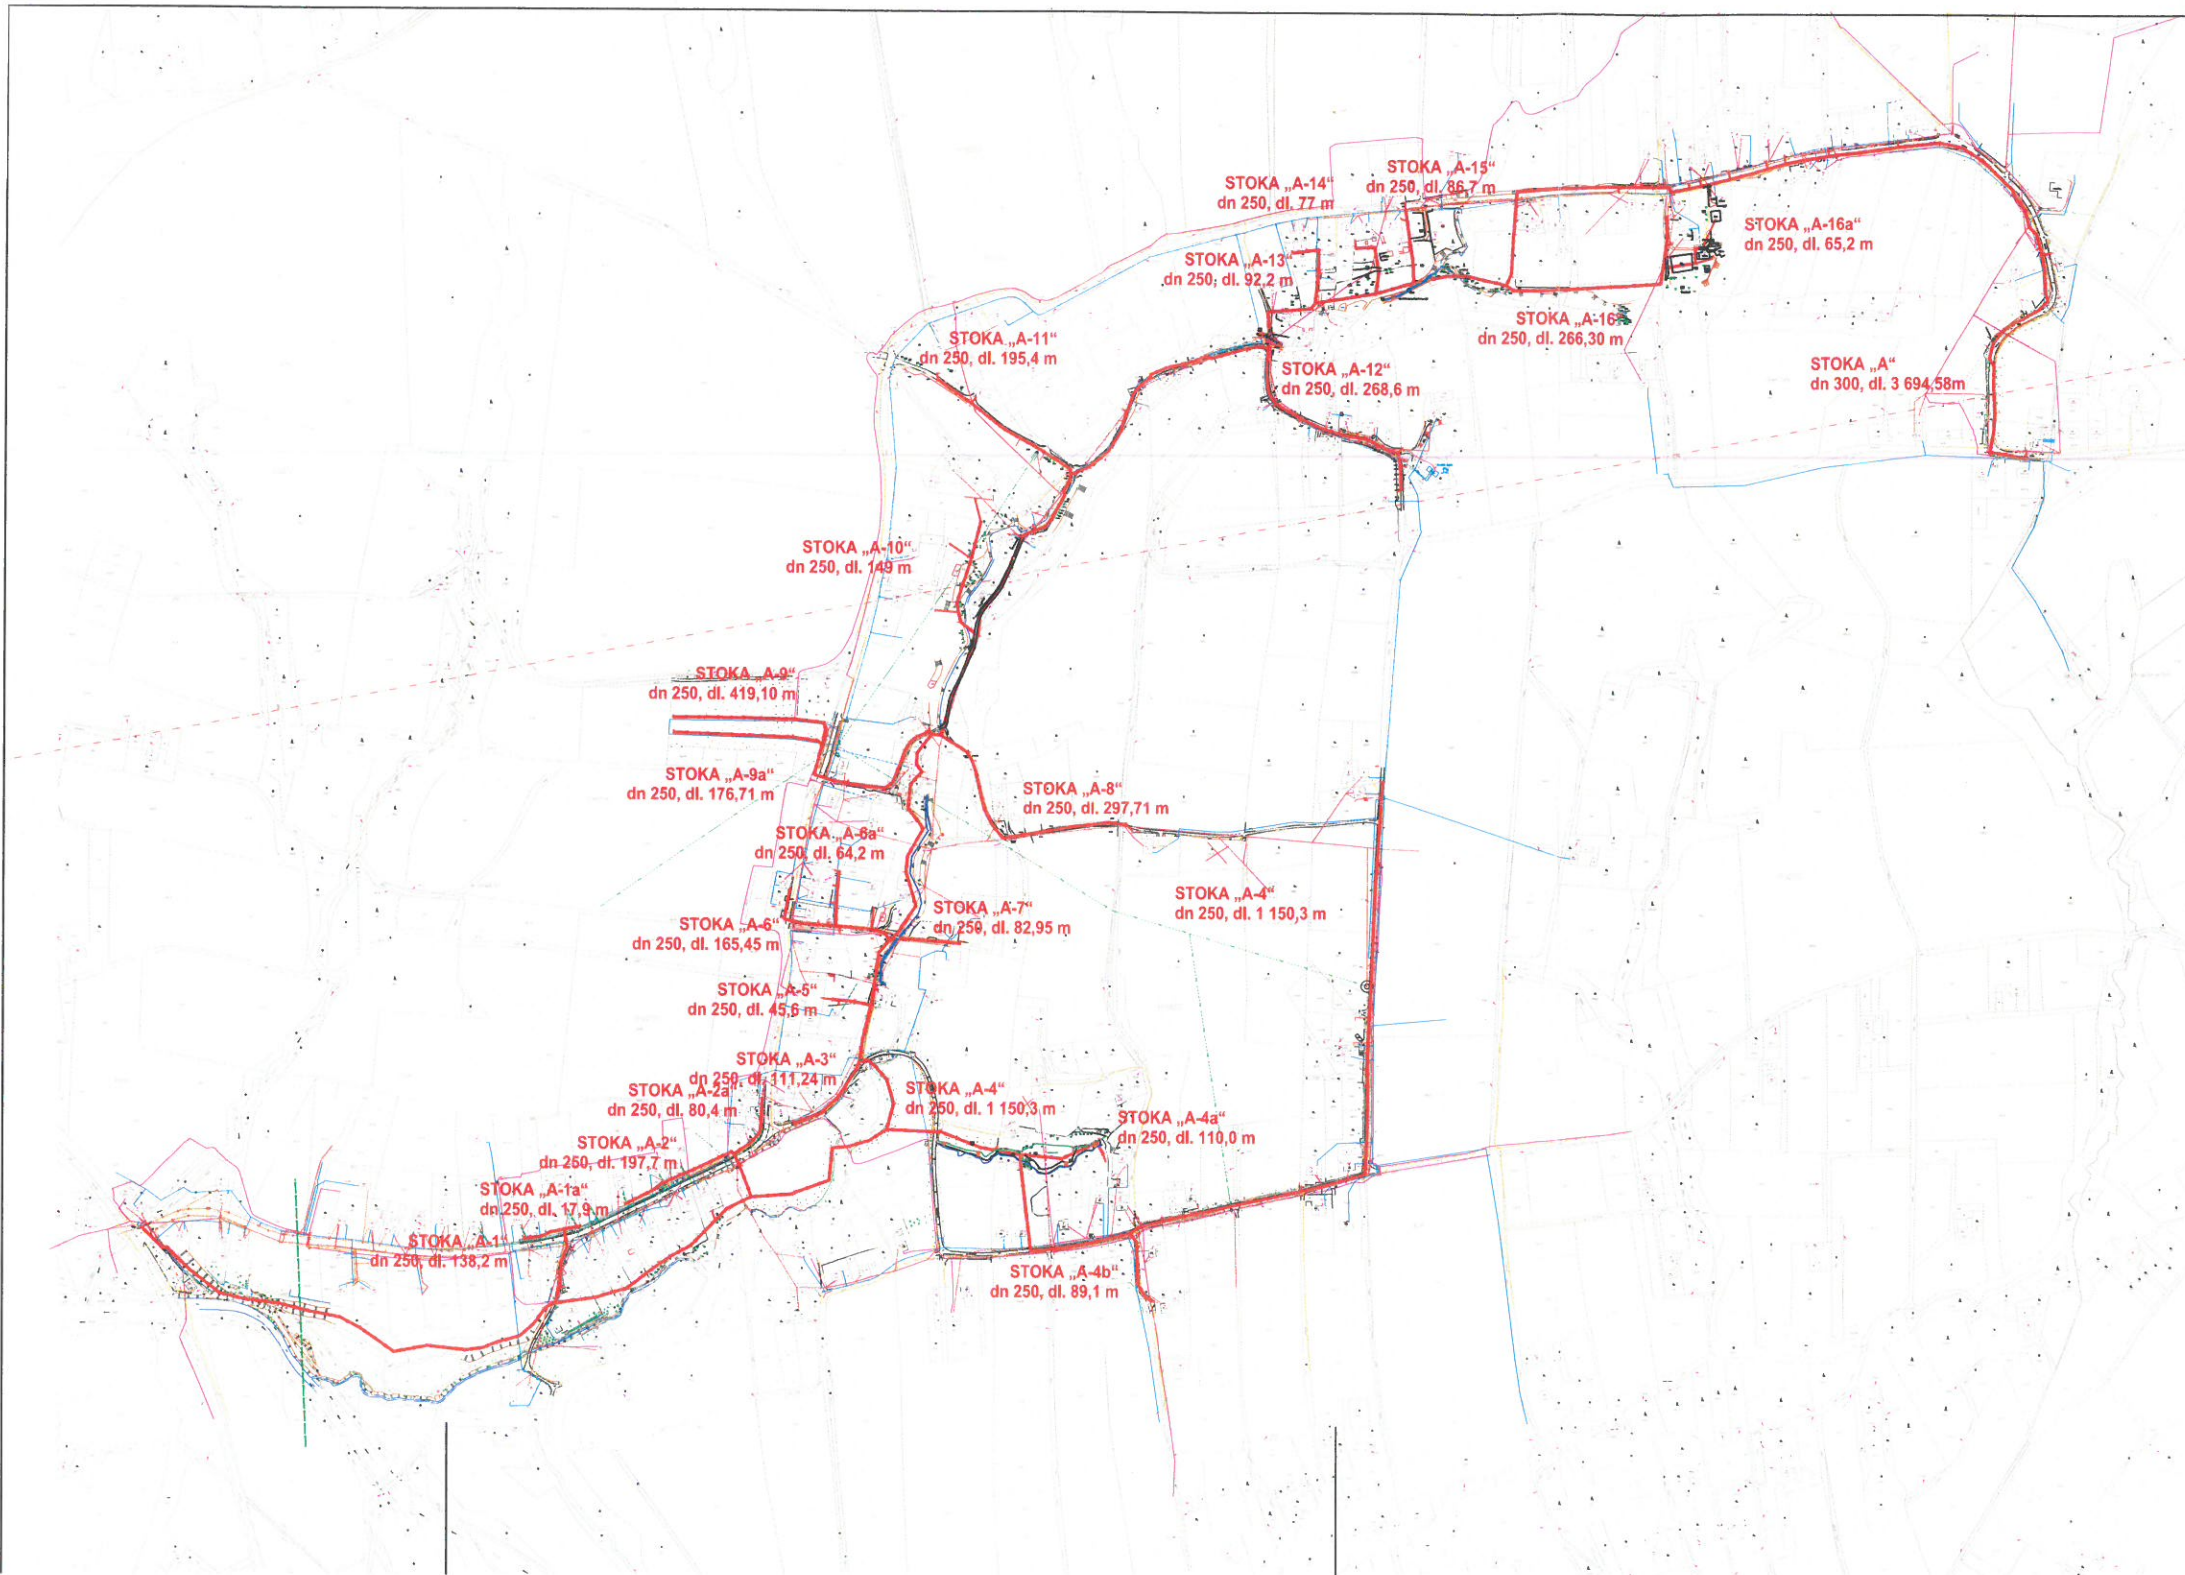

V zakresleném území se nenachází žádné pozemní ani nadzemní vedení naší společnosti. Proti realizaci projektu nemáme námitek. Platnost vyjádření je 1 rok od vydání.

Datum: 14. 02. 2018

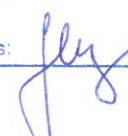Podpis:  Vodafone Czech Republic a.s.
náměstí Junkovských 2, 155 00 Praha 5
IČO: 25788001, DIČ: CZ25788001
tel.: 776 971 111, fax: 776 971 922
-27-

LEGENDA:

- KANALIZACE SPLAŠKOVÁ - GRAVITACE
- KANALIZACE SPLAŠKOVÁ - VĚTRNÉ ČISTIČNÍ PŘÍPOJEK
- STAVBA KANALIZACE SPLAŠKOVÁ
- KANALIZACE DEŠŤOVÁ
- VODOVOD
- PLYNOVOD
- KABELY NN nadzemní
- KABELY NN podzemní
- KABELY VN nadzemní
- TELEKOMUNICAČNÍ KABELY nadzemní
- TELEKOMUNICAČNÍ KABELY podzemní



Pozn. Na výkresech nejsou značeny soukromé přípojky na pozemcích soukromých vlastníků - nejsou v evidenci správců sítí a také nevidované dešťové kanalizace.

Tato dokumentace včetně všech příloh v tištěné i elektronické podobě je autorským dílem a je duševním vlastnictvím společnosti AWT Reaktivace, a.s., IČ: 47676175. Autorská práva k dokumentaci jsou chráněna autorským zákonem. Objednatel této dokumentace je oprávněn ji využívat pouze k účelům vyplývajícím z uzavřené smlouvy. Jiné užití projektové dokumentace bez písemného souhlasu vlastníka je zakázáno.

DOKUMENTACE PRO ÚZEMNÍ ŘÍZENÍ		DUR	
Projektový manažer: Ing. Jana Kalužiková tel: 735 197 265 email: jana.kalužikova@awt-rekultivace.cz	Projektant: Ing. Tereza Junaedi, IČ: 5773075 Nám. Svobody 56, 78811 Chropyně tel: 606 720 581, email: junaedi@seznam.cz	Generální projektant: AWT REKULTIVACE a.s. Dělnická 41/884 735 64 Havířov-Průstřední Suchá tel: +420 596 580 111 IČO: 47676175 www.awt-rekultivace.cz	
Hlavní inženýr projektu: Ing. Jana Kalužiková tel: 735 197 265 email: jana.kalužikova@awt-rekultivace.cz	Vypracoval: Ing. Tereza Junaedi tel: 606 720 581 email: junaedi@seznam.cz		
Zodpovědný projektant: Ing. Lenka Macková tel: 774 962 865 email: le.mackova@gmail.com	Kontroloval: Ing. Roman Hrabec, MBA tel: 602 576 475 email: roman.hrabec@awt-rekultivace.cz		
Investor: Obec Těrlíčko Májová 474/16, 735 42 Těrlíčko - Horní Těrlíčko	Datum 1.v.: 27.12.2017 Číslo zakázky: 17A020 Formát: 8 x A4 Revize: 1:5000 Měřítko: 1:5000 Paré: Číslo dokumentu: C.2.		
Stavba: Snížení ekologické zátěže a znečištění odpadními vodami : Výstavba kanalizace Těrlíčko - Hradiště k.ú. Hradiště pod Babi horou (okres Karviná):647489			
Stavební objekt (SO), provozní soubor (PS) : ... Díl: ...			
Dokument: CELKOVÝ SITUACNÍ VÝKRES			



Vyřizuje: Dundáček Petr

E-mail: petr.dundacek@t-mobile.cz

Ing. Jana Kalužiková
Dělnická 41
735 64 Havířov
47676175

Naše značka: **E25713/18**

V Praze dne: **13.7.2018**

Potvrzení přijetí žádosti

k vyjádření a stanovení podmínek pro udělení souhlasu s umístěním stavby v ochranném pásmu sítě technické infrastruktury (TI) společnosti T-Mobile Czech Republic a.s.

Vydané podle § 101 ZÁKONA Č. 127/2005 Sb., o elektronických komunikacích a o změně některých souvisejících zákonů (zákon o elektronických komunikacích – dále jen ZEK), ve znění pozdějších předpisů a §161 zákona č. 183/2006 Sb., o územním plánování a stavebním řádu (stavební zákon) či dle dalších příslušných právních předpisů

Věc: Snížení ekologické zátěže a znečištění odpadními vodami : Výstavba kanalizace Těrlicko – Hradiště

Stupeň: Sloučené územní a stavební řízení

Vaše žádost o vyjádření k existenci sítě elektronických komunikací byla přijata ke zpracování.

Vyjádření k existenci sítě elektronických komunikací obdržíte nejpozději do 30 dnů od doručení žádosti.

T-Mobile
T-Mobile Czech Republic a.s.
Tomáškova 2144/1
148 00 Praha 4
IČ 649 49 681, DIČ CZ64949681

.....
Ochrana sítí

Technologický úsek

Seznam příloh

Příloha č.1 - Rekapitulace žádosti

Příloha č.2 - Situační plán



Příloha č. 1

Rekapitulace žádosti o vyjádření k existenci sítě elektronických komunikací

Číslo žádosti: **E25713/18**
Název stavby / akce: **Snížení ekologické zátěže a znečištění odpadními vodami : Výstavba kanalizace Těrlicko – Hradiště**
Datum podání žádosti: **13.7.2018**
Důvod žádosti: **Sloučené územní a stavební řízení**
Popis jiného důvodu žádosti:
Poznámka:

Žadatel

Firma / organizace:
IČ
DIČ **AWT REKULTIVA**
Kontaktní osoba: **Ing. Jana Kalužíková**
Adresa: **Dělnická 41**
Město / obec: **Havířov**
PSČ: **735 64**
Stát: **47676175**
E-mail: **jana.kaluzikova@awt-rekultivace.cz**
Telefonní číslo: **735197265**

Stavebník

Firma / organizace:
Kontaktní osoba: **Ing. Jana Kalužíková**
Adresa: **Dělnická 41**
Město / obec: **Havířov**
PSČ: **735 64**
Stát: **47676175**
E-mail: **jana.kaluzikova@awt-rekultivace.cz**
Telefonní číslo: **735197265**

Stavba

Výška nad terénem (metry): **0 m**
Projektant: **AWT Rekultivace**
Druh stavby: **Liniová stavba**
Hodnota projektu: **80 mil. Kč**
Měsíc zahájení stavby: **03/2019**
Měsíc ukončení stavby: **10/2020**


Odeslání stanoviska

E-mail: **jana.kaluzikova@awt-rekultivace.cz**

Příloha č. 2

Situační plánek

Zájmová oblast (zájmové oblasti) zadaná žadatelem

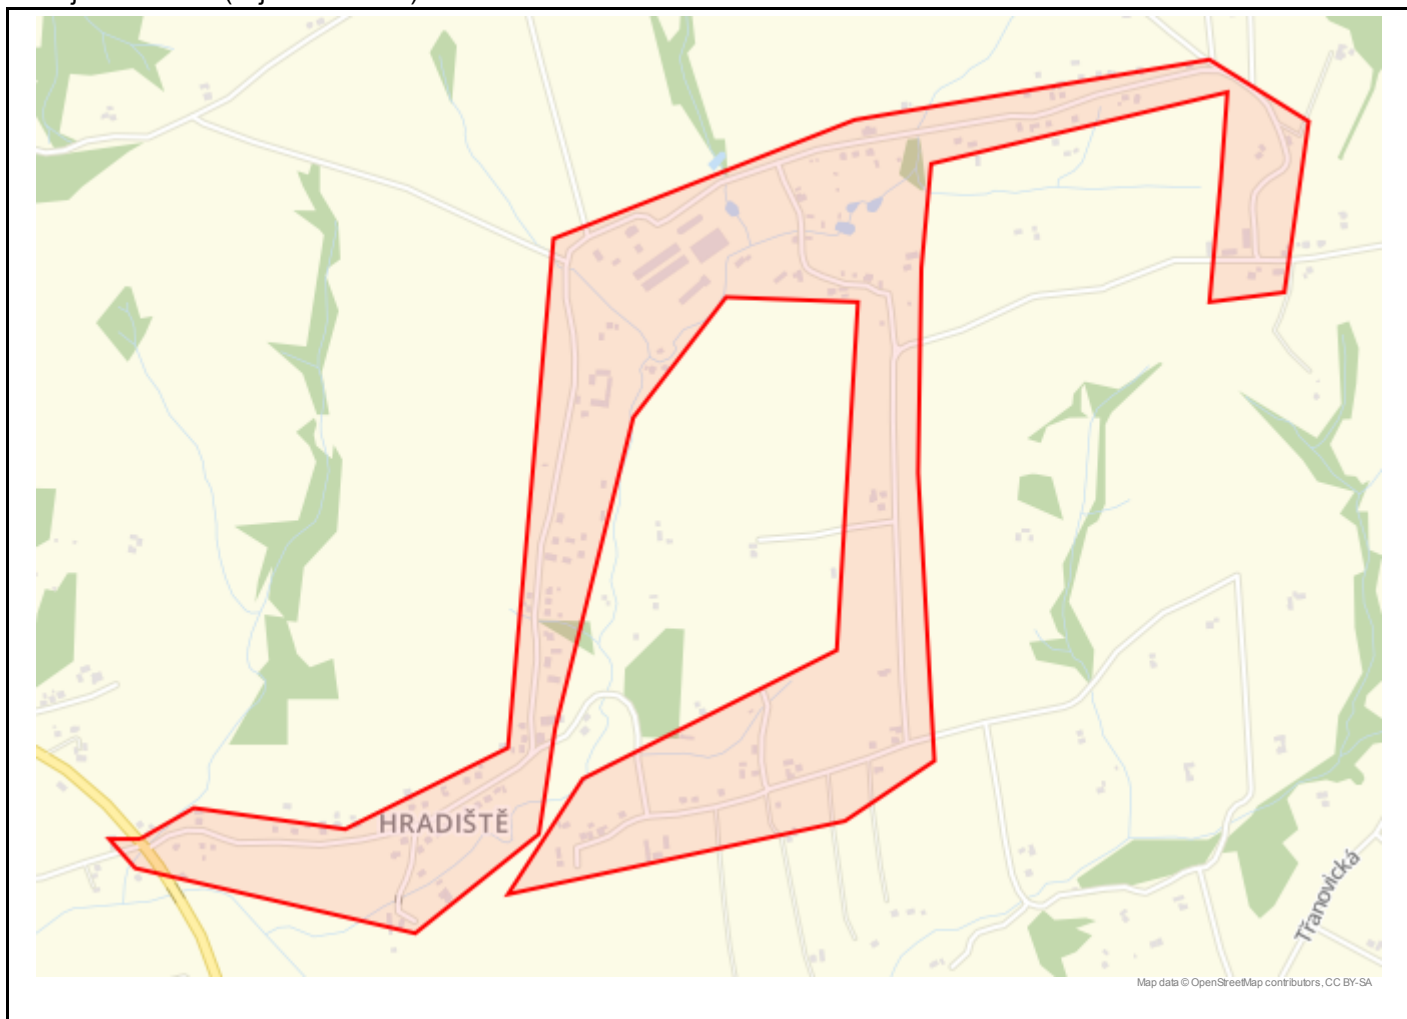

Geometrie zájmové oblasti (zájmových oblastí) žádosti ve formátu WKT a souřadnicovém systému S-JTSK. Zkopírováním textu lze geometrii zobrazit v jakémkoli softwaru podporujícím formát WKT.

GEOMETRY COLLECTION(POLYGON((-455120.321354475 -1114742.36649483,-455013.728807126

-1114692.36263493,-454730.260879508 -1114756.05503858,-454409.195972691 -1114627.79568367,-454243.359064131
-1113672.57398717,-453654.485989692 -1113495.23491579,-452973.039664602 -1113436.89361345,-452794.603822306
-1113569.20383046,-452867.432029238 -1113888.20565914,-453010.775230263 -1113894.97114313,-452969.946167488
-1113663.09384636,-452944.192689835 -1113501.17180499,-453516.435363104 -1113590.1927515,-453551.161510195
-1113785.42591621,-453589.279557947 -1114172.30677666,-453603.332470296 -1114719.08610348,-453782.316827719
-1114818.86933866,-454432.061828301 -1114904.54190203,-454272.178647187 -1114697.93660746,-453771.095852971
-1114494.73292503,-453676.72744598 -1113840.07027161,-453925.69636254 -1113810.23824079,-454120.219378051
-1114023.24044126,-454316.72519787 -1114598.2848951,-454364.072263129 -1114795.60730822,-454613.932335112
-1114963.8173413,-455134.152535897 -1114796.95020415,-455178.90976332 -1114737.51784896,-455120.321354475
-1114742.36649483)))



DIAMO, státní podnik
odštěpný závod ODRA
Sirotky 1145/7, Vítkovice
703 00 Ostrava

AWT REKULTIVACE
AWT REKULTIVACE A.S.
PODATELNA

13-08-2018
841/1815

AWT Rekultivace a.s.
Ing. Roman Hrabec
ředitel pro obchod
Dělnická 41/884
735 64 Havířov-Prostřední Suchá

Vaše značka/ze dne
794/1642/27.03.2018

Naše značka
D500/21470/2018

Vyřizuje/Tel.
Kopecký/596 703 418

Ostrava
2018-07-31

Aktualizace vyjádření k existenci sítí pro akci „Snížení ekologické zátěže a znečištění odpadními vodami: Výstavba kanalizace Těrlicko-Hradiště“ v katastrálním území Hradiště pod Babí horou

Vážený pane,

dopisem ze dne 27.03.2018 jste nás požádal o aktualizaci vyjádření k existenci inženýrských sítí pro předmětnou akci.

Na základě výše uvedeného DIAMO, státní podnik, odštěpný závod ODRA sděluje, že vyjádření k existenci sítí zn. D500/19943/2017 ze dne 03.07.2017 zůstává nadále v platnosti, a to v plném rozsahu.

Toto vyjádření zn. D500/21470/2018 je platné 1 rok od data vydání v rozsahu zájmového území a pro účely uvedené žadatelem.

S pozdravem

DIAMO, státní podnik
odštěpný závod ODRA
Sirotky 1145/7, Vítkovice
703 00 Ostrava

Ing. Josef Havelka
vedoucí odštěpného závodu ODRA



DIAMO, státní podnik,
odštěpný závod ODRA
Sirotní 1145/7
703 86 Ostrava - Vítkovice

komunikace

AWT REKULTIVACE A.S.
13-07-2017
641 / 7692
OŘ

AWT Rekultivace a.s.
Ing. Roman Hrabec
Dělnická 41/884
735 64 Havířov-Prostřední Suchá

13.7.2017

Vaše značka/ze dne
572/1427/8.6.2017

Naše značka
D500/19943/2017

Vyřizuje/Tel.
Diamantová/596 703 405

Ostrava
2017-07-03

Vyjádření k existenci sítí k akci „Snížení ekologické zátěže a znečištění odpadními vodami: Výstavba kanalizace Těrlicko-Hradiště“ v k.ú. Hradiště pod Babí horou

Vážený pane,

dopisem ze dne 8.6.2017 jste nás požádal o vyjádření k existenci inženýrských sítí v naší správě a stanovení podmínek správce sítí k výše uvedené akci v katastrálním území Hradiště pod Babí horou. Rozsah zájmového území je zřejmý z Výkresu širších vztahů C1 a ze zákresu na podkladu katastrální mapy, které byly součástí Vaší žádosti.

DIAMO, státní podnik, odštěpný závod ODRA nemá v zájmovém území inženýrské sítě ani žádná zařízení ve své správě.

Současně Vám tímto poskytujeme následující informace:

- Stavba je situována mimo území s nebezpečím výstupu důlních plynů a při její realizaci není nutno provádět žádná protimetanová bezpečnostní opatření z hlediska nebezpečí výstupu důlních plynů na povrch.
- Předmětné území se nachází mimo dobývací prostory stanovené pro černé uhlí.
- Území se však nachází v chráněném ložiskovém území (CHLÚ) české části Hornoslezské pánve a tato skutečnost je zohledněna v platných podmínkách ochrany ložiska černého uhlí v CHLÚ, stanovených Rozhodnutím MŽP ČR č.j. 748/580/16,30134/ENV ze dne 3.5.2016. Toto rozhodnutí nahrazuje přílohu č. 1 výrokové části nadále platného rozhodnutí ze dne 4.7.2013, vydaného MŽP ČR pod č.j. 984/580/13,47186/ENV a současně nahrazuje přílohu č.2 (mapovou část) rozhodnutí MŽP ČR č.j. 870/580/15,37302/ENV ze dne 2.6.2015. Tyto dokumenty zařazují území do skupin stavenišť podle ČSN 730039 pro stavby na poddolovaném území.
- Při výstavbě je nutno vycházet z platných ustanovení příslušných pro stavby na poddolovaném území. Tato jsou k nahlédnutí na příslušných stavebních úřadech. Dle § 19, odst. 1 a 2 zákona č. 44/1988 Sb., o ochraně a využití nerostného bohatství (horní zákon) v platném znění, rozhodnutí o umístění staveb a zařízení v CHLÚ, které nesouvisí s dobýváním, může vydat příslušný orgán podle zvláštních právních předpisů jen na základě závazného stanoviska orgánu kraje v přenesené působnosti, vydaného po projednání s obvodním báňským úřadem, který navrhne podmínky pro umístění, popřípadě provedení stavby nebo zařízení. Žadatel o vydání rozhodnutí o umístění stavby



nebo zařízení v CHLÚ, které nesouvisí s dobýváním, doloží žádost závazným stanoviskem orgánu kraje v přenesené působnosti (viz výše).

DIAMO, státní podnik, odštěpný závod ODRA vydává toto vyjádření vedené pod značkou D500/19943/2017 na základě žádosti společnosti AWT Rekultivace a.s. ze dne 8.6.2017.

Vyjádření je platné 1 rok od data vydání v rozsahu zájmového území a pro účely uvedené žadatelem.

S pozdravem

DIAMO, státní podnik,
odštěpný závod ODRA

-1-

Ing. Josef Havelka
vedoucí odštěpného závodu ODRA



KA fu ž i k u



AWT REKULTIVACE A.S.

Ing. Roman Hrabec

Dělnická 41/884

Haviřov – Prostřední sucha

735 64

OR
30.6.2017

Váš dopis značky/ ze dne	naše značka	vyřizuje/linka	Místo a datum
572/1425/8.6.2017	OEŽP/Cs/2017/73	Libor Csöllei/725868427 libor.csollei@okd.cz	Karviná 26. 6. 2017

Vyjádření k žádosti o existenci sítí a podmínek správce sítí pro akci "Snížení ekologické zátěže a znečištění odpadními vodami: výstavba kanalizace Těrlicko - Hradiště" v k. ú. Horní Těrlicko.

K žádosti o vyjádření k existenci sítí a podmínek správce sítí pro akci "Snížení ekologické zátěže a znečištění odpadními vodami: výstavba kanalizace Těrlicko - Hradiště" v k. ú. Horní Těrlicko uvádíme následující: v zájmovém území se nenachází potrubí, kanalizace a rozvody elektrické energie ve správě OKD, a.s.

S pozdravem

Ing. Luděk Čechák
vedoucí oddělení energetických provozů
na základě plné moci ze dne 9.12. 2016

OKD, a.s. | Stonavská 2179 | Doly | 735 06 Karviná
Telefon +420 596 261 111 | Fax +420 596 118 844 | E-mail info@okd.cz | www.okd.cz

IČ 26863154 | DIČ CZ26863154 | Bankovní spojení č.ú. 1641387369/0800 | Česká spořitelna, a.s.
Společnost zapsaná v obchodním rejstříku vedeném u Krajského soudu v Ostravě, oddíl B, vložka 2900

OKD, a. s. Informační technologie
Stonavská 2179, Doly, 735 06 Karviná

26 -07- 2018

799 / 1779

Ž Á D O S T

o vyjádření k existenci zařízení technologické telekomunikační sítě OKD, a. s. Informační technologie

Žadatel : AWT Rekultivace a.s. Dělnická 41884, 735 64 Havířov Prostřední Suchá
NÁZEV STAVBY: „Snížení ekologické zátěže a znečištění odpadními vodami: Výstavba kanalizace
Těrlicko - Hradiště “

Vyřizuje : osobně

Jméno: ing. Jana Kalužíková

Číslo jednací :

Datum : 20.7.2018

Žádáme o vyjádření, zda a které Vaše zařízení technologické telekomunikační sítě OKD, a. s. Informační technologie nebo zájmy chráněné Zákonem 127/2005 Sb. a dalšími předpisy budou stavbou dotčeny. Současně žádáme o stanovení podmínek, za kterých vydáte souhlas se stavbou.

Razítko a podpis žadatele :

V Y J Á D Ř E N Í

č.j. IT 198 /2018

Při realizaci výše uvedené stavby **NEDOJDE** ke styku, souběhu, křížení, přiblížení s technologickou telekomunikační sítí OKD, a. s. Informační technologie.

Dotčené území: k.ú. Hradiště pod Babí horou, parc. neupřesněno
dle dodaného zakreslení stavby

s označením :

Mimo všeobecných podmínek musí být dále dodrženy tyto podmínky :

Vyjádření **je vystaveno** pro účely územního a stavebního řízení.

Budou li podmínky uvedené v tomto vyjádření součástí stavebního povolení souhlasíme s prováděním stavby a žádáme pouze o zaslání opisu stavebního povolení.

Platnost tohoto vyjádření je po dobu 12-ti měsíců ode dne vystavení

OKD, a. s. Informační technologie
Stonavská 2179, Doly, 735 06 Karviná

Všeobecné podmínky :

Žadatel nebo stavebník zajistí ochranu zařízení telekomunikační sítě OKD, a. s. Informační technologie v rozsahu Zákona 127/2005 Sb., příslušnými ČSN a podmínkami uvedenými v tomto vyjádření tak, aby v průběhu stavební činnosti a po jejím ukončení nedošlo k jeho poškození. V této souvislosti odpovídá za škody vzniklé na zařízení telekomunikační sítě, tak i za škody vzniklé na zdraví a majetku třetích osob. Stavebník nebo provádějící organizace je povinna učinit veškerá opatření k ochraně zařízení uvedených v tomto vyjádření během stavby a po jejím dokončení zejména tím že :

1. Uvědomí OKD, a.s. Informační technologie (společnost K2 connect solution s.r.o.) o zahájení stavebních prací nejméně 15 dnů předem. Dozor pro telekomunikační síť zajišťuje pro OKD, a.s. Informační technologie společnost K2 connect solution s.r.o. p. Ing. Steffek Václav, tel. 730809962.
2. Bude dodržovat ochranné pásmo u telekomunikačních kabelů – 1 m na každou stranu od krajního kabelu. Dále na trasu kabelu nebude uskláňovat materiál, zeminu a nebude provádět žádnou činnost, která by znesnadňovala přístup ke kabelu a ohrožovala bezpečnost jeho provozu.
3. Před zahájením zemních prací požádá o vytýčení kabelů telekomunikační sítě přímo na staveništi. Vytýčení provádí pro telekomunikační síť OKD, a.s. Informační technologie společnost K2 connect solution s.r.o. p. Ing. Steffek Václav, tel. 730809962 na základě vystavené objednávky. V případě nutnosti zajistí stavebník provedení kontrolních sond ručním výkopem, při splnění bodu 2 Zpoplatnění vytyčovací prací bude provedeno na místě hotovostní platbou. Za tuto platbu bude žadateli vystaven příjmový daňový doklad.
4. Proveďte prokazatelné seznámení pracovníků, kteří budou provádět zemní práce, s polohou kabelového vedení dotčeného dle tohoto vyjádření. V ochranném pásmu ve vzdálenosti 1 m od telekomunikačního kabelu je nutno veškeré výkopové práce provádět ručně bez použití mechanismů.
5. Zajistí odkryté podzemní vedení jednak proti prověšení kabelů (podchycením kabelů na pevnou podložku) aby nedošlo k jeho poškození. Bližší instrukce podá odpovědný zástupce společnosti K2 connect solution s.r.o. případně jimi určení pracovníci zajišťující odborný dozor.
6. Ohlásí neprodleně každé poškození telekomunikační sítě, na které bylo vydáno vyjádření a ke kterému došlo během stavebních prací
7. Ohlásí ukončení stavby a před zakrytím kabelů zeminou požádá zástupce společnosti K2 connect solution s.r.o. o kontrolu na místě samém. Předání a převzetí dotčeného místa musí být doloženo zápisem ve stavebním nebo montážním deníku.
8. Okamžitě ohlásí každé poškození dotčeného zařízení.

V Ostravě dne : 20.7. 2018

Pro žadatele vypracoval: Ing. Václav Steffek, společnost K2 connect solution s.r.o.
tel. 556 674 800, mob.: 730 809 962, e-mail: vaclav.steffek@k2connect.cz

podpis



K2 connect solution s.r.o.
Kokosárni 1097/7,
707 00 Ostrava-Přivoz
IČ: 27757966
DIČ: CZ27787966
tel.: +420 595 135 111
fax: +420 596 134 567

2

Za OKD, a.s. Informační technologie
Ing. Antonín Štěrbá
Tel.: 596 262 077, 606 515 520

razítko, podpis:

OKD, a.s.
Stonavská 2179, Doly
735 06 Karviná
730809962

Platnost vyjádření

Prodloužil :

razítko - podpis



Obec Těrlicko

Májová 474

73542 Těrlicko

Váš dopis značky / ze dne	Naše značka	Vyřizuje	Místo odeslání / dne
/ 16.06.2017	UPTS/OS/172556/2017	Petra Průchová	Praha / 21.06.2017

Věc: Vyjádření k existenci podzemních sítí spol. České Radiokomunikace, a.s.

Účel: Existence sítí

Akce: Snížení ekologické zátěže a znečištění odpadními vodami: Výstavba kanalizace Těrlicko - Hradiště

K Vaší žádosti o vyjádření k existenci sítí Vám sdělujeme, že ve Vámi vyznačeném/řešeném území nedojde ke styku s žádným podzemním vedením/zařízením v naší správě.

S pozdravem

Za správnost:

České Radiokomunikace a.s.
Skokanská 2117/1
169 00 Praha 6
(54)

Ing. Houžvička Tomáš
Senior specialista ATP

Příloha: Daňový doklad

Platnost tohoto vyjádření je jeden rok od data vystavení, tj. do 21.06.2018

PIN: 4171

Úhradu částky za vyjádření provedte na účet Českých Radiokomunikací, a.s. Číslo účtu Českých Radiokomunikací, a.s. vč. variabilního symbolu naleznete na přiloženém Zjednodušeném daňovém dokladu.

kaťuška

AWT

AWT REKULTIVACE A.S.

PODATELNA

29-06-2017

642 / 1579

OR

30.6.2017

AWT Rekultivace a.s.
Dělnická 41/884
735 64 Havířov – Prostřední Suchá

Váš dopis značky
572/1426
8.6.2017

Naše značka
Ing.Šm/571/17

Vyřizuje / linka
Ing.Šmolka/339

Paskov dne
23.6.2017

„Snížení ekologické zátěže a znečištění odpadními vodami : Výstavba kanalizace Těrlicko - Hradiště“, k.ú. Hradiště pod Babí Horou – vyjádření k existenci sítí

Vaším dopisem z 8.6.2017 jste nás požádali o vyjádření k výše uvedené akci a svoji žádost doložili její situací.

Sdělujeme Vám, že v předmětném území nemáme plynovody ani jiná zařízení a nemáme tedy k Vaší akci připomínky.

Toto vyjádření má platnost 2 roky.

S pozdravem

Green Gas DPB, a.s.

Rudé armády 637
739 21 Paskov

[Signature]

Ing. Milan Stoniš
vedoucí Divize důlních služeb
na základě plné moci ze dne 2.1.2017

Green Gas DPB, a.s., Rudé armády 637, 739 21 Paskov

IČ: 00494356

DIČ: CZ00494356

IBAN: CZ36 3500 0000 0010 0049 9600

BANKOVNÍ SPOJENÍ

ING Bank N.V.

číslo účtu: 1000499600/3500

TELEFON

provolba: 558 612 xxx

spojovatelka: 558 612 111

FAX

podatelna: 558 671 576

E-mail: dpb@dpb.cz

Zápis v obchodním rejstříku: Obchodní rejstřík Krajského soudu Ostrava, oddíl B, vložka 217

a tr rekultivace

**Dělnická 884
35 4 Havířov**

Vaše značka	Naše značka	Vyřizuje	V Praze dne
	1411801414	Středisko dokumentace SITEL	13.07.2018

**Věc: Vyjádření k existenci technické infrastruktury
– podzemního komunikačního vedení a zařízení veřejné komunikační sítě**

Stavba:

**Snížení ekologické zátěže a znečištění odpadními vodami : Výstavba kanalizace Těrlicko –
Hradiště**

– Zájmové území stavby vyznačeno ve Vaši žádosti

Společnost **OPTILINE a.s.**, se sídlem Brno, Příkop 843/4, PSČ 602 00, zastoupena společností SITEL, spol. s r.o., se sídlem Baarova 957/15, Praha 4, PSČ 140 00 (dále jen "SITEL"), Vám sděluje, že ve vyznačeném zájmovém území se nenachází žádná podzemní komunikační vedení a zařízení veřejné komunikační sítě ve vlastnictví společnosti OPTILINE a.s.

Souhlasíme s vydáním pro tyto účely: Informativní, Ohlášení stavby, Rozhodnutí o umístění stavby, Stavební povolení, Veřejnoprávní smlouvy, Zjednodušené územní řízení, zemní souhlas.

Toto vyjádření má platnost 1 rok ode dne vydání.

V případě další korespondence uvádějte naše číslo jednací.

S pozdravem

Přílohy: polohopisný plán


Kopie: žádné



Situační výkres

Platí pouze s vyjádřením 1411801414.

Zakreslené polohy zařízení v příloze jsou pouze informativní.

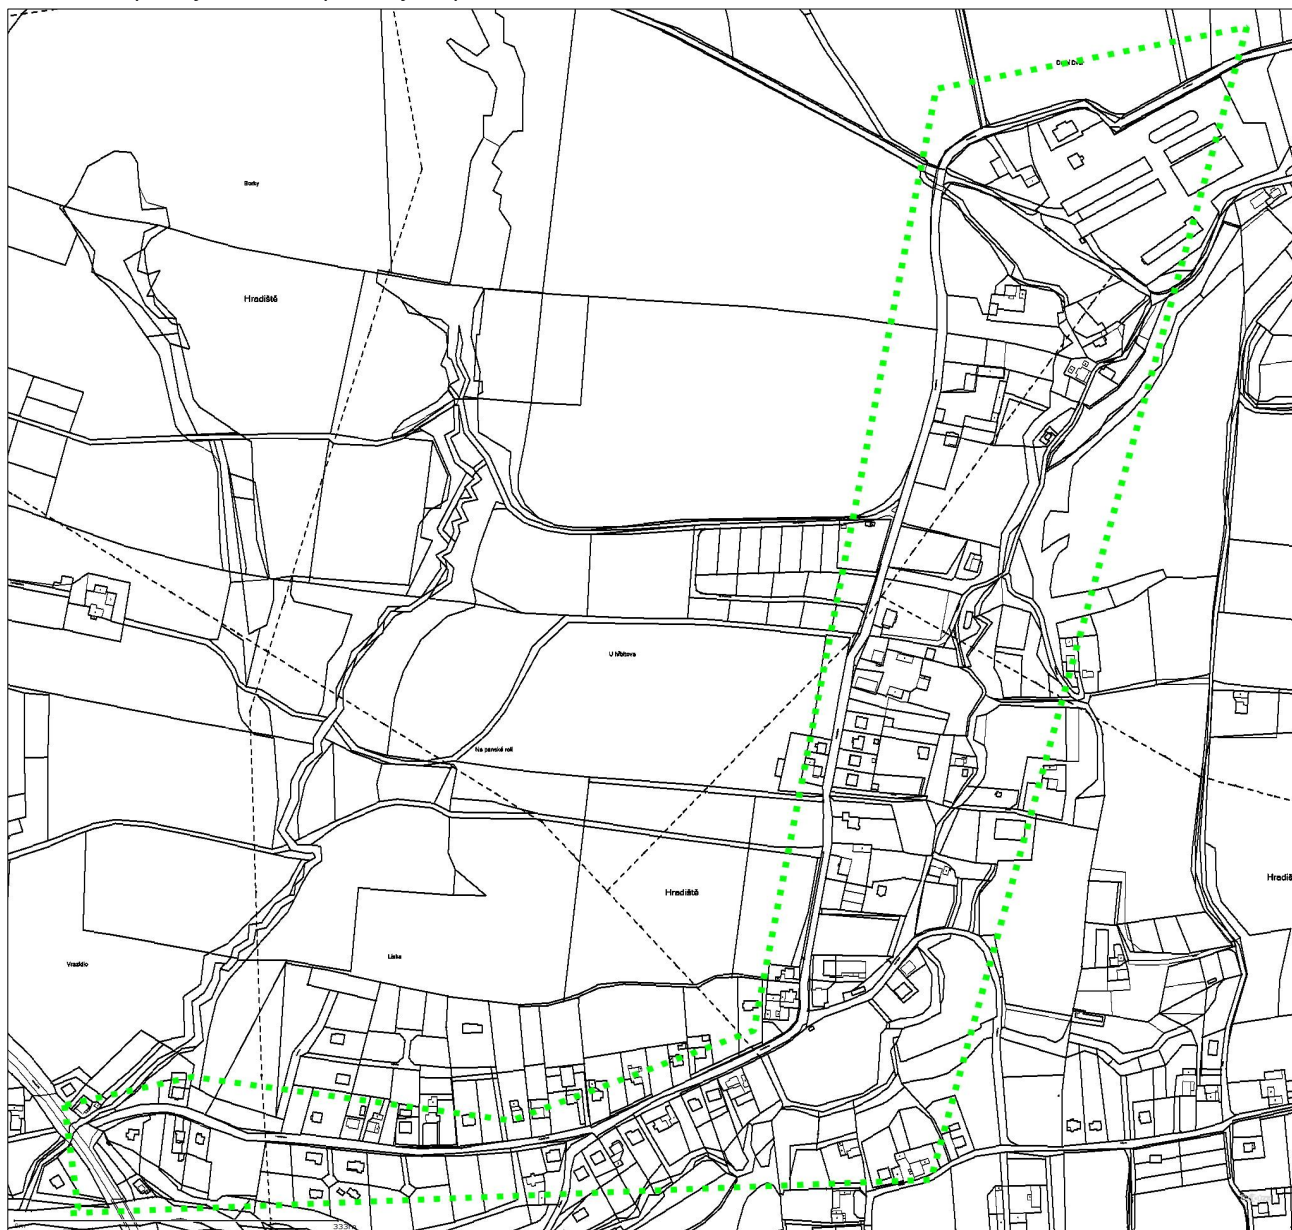

Legenda

- ■ ■ ■ ■ Zájmové území
- — — — — Komunikační vedení

Dotčená katastrální území: Hradiště pod Babí horou

Optiline a.s.
Příkop 843/4, Brno, PSČ 602 00
IČ: 26270412, DIČ: CZ26270412
zapsána v OR u KS v Brně, oddíl B, vložka 3677

Zastoupena společností SITEL, spol. s r.o.
se sídlem Baarova 957/15, Praha 4, PSČ 140 00
tel.: 267 198 111, fax: 267 198 222
web: www.sitel.cz
IČ: 44797320, DIČ: CZ44797320
zapsána v OR u MS v Praze, oddíl C, vložka 6725



SITEL, spol. s r.o.

Společnost pro výstavbu integrovaných telekomunikací

Sídlo: Baarova 957/15, 140 00 Praha 4

Provozovna: Nad Elektrárnou 1526/45, 106 00 Praha 10

a tr rekultivace

Dělnická 884

35 4 Havířov

Vaše značka

Naše značka

1111803137

Vyřizuje

Středisko dokumentace SITEL

V Praze dne

13.07.2018

Věc: Vyjádření k existenci technické infrastruktury

– podzemního komunikačního vedení a zařízení veřejné komunikační sítě

Stavba:

Snížení ekologické zátěže a znečištění odpadními vodami : Výstavba kanalizace Těrlicko – Hradiště

– Zájmové území stavby vyznačeno ve Vaší žádosti

Společnost **SITEL, spol. s r.o.**, se sídlem Baarova 957/15, Praha 4, PSČ 140 00 (dále jen "SITEL"), Vám sděluje, že ve vyznačeném zájmovém území se nenachází žádná podzemní komunikační vedení a zařízení veřejné komunikační sítě ve vlastnictví společnosti SITEL, spol. s r.o.

Souhlasíme s vydáním pro tyto účely: Informativní, Ohlášení stavby, Rozhodnutí o umístění stavby, Stavební povolení, Veřejnoprávní smlouvy, Zjednodušené územní řízení, zemní souhlas

Toto vyjádření má platnost 1 rok ode dne vydání.

V případě další korespondence uvádějte naše číslo jednací.


S pozdravem



Přílohy: polohopisný plán

Kopie: žádné

tel.: +420 267 198 111, fax: +420 267 198 222
e-mail: sitel@sitel.cz web: www.sitel.cz

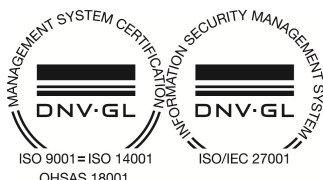

bank. spojení: ČSOB Praha 5, č.ú. 892803/0300
IČ: 44797320, DIČ: CZ44797320
spis.zn.C.6725 u Městského soudu v Praze



SITEL, spol. s r.o.

Společnost pro výstavbu integrovaných telekomunikací


Sídlo: Baarova 957/15, 140 00 Praha 4

Provozovna: Nad Elektrárnou 1526/45, 106 00 Praha 10

Situační výkres

Platí pouze s vyjádřením 1111803137.

Zakreslené polohy zařízení v příloze jsou pouze informativní.

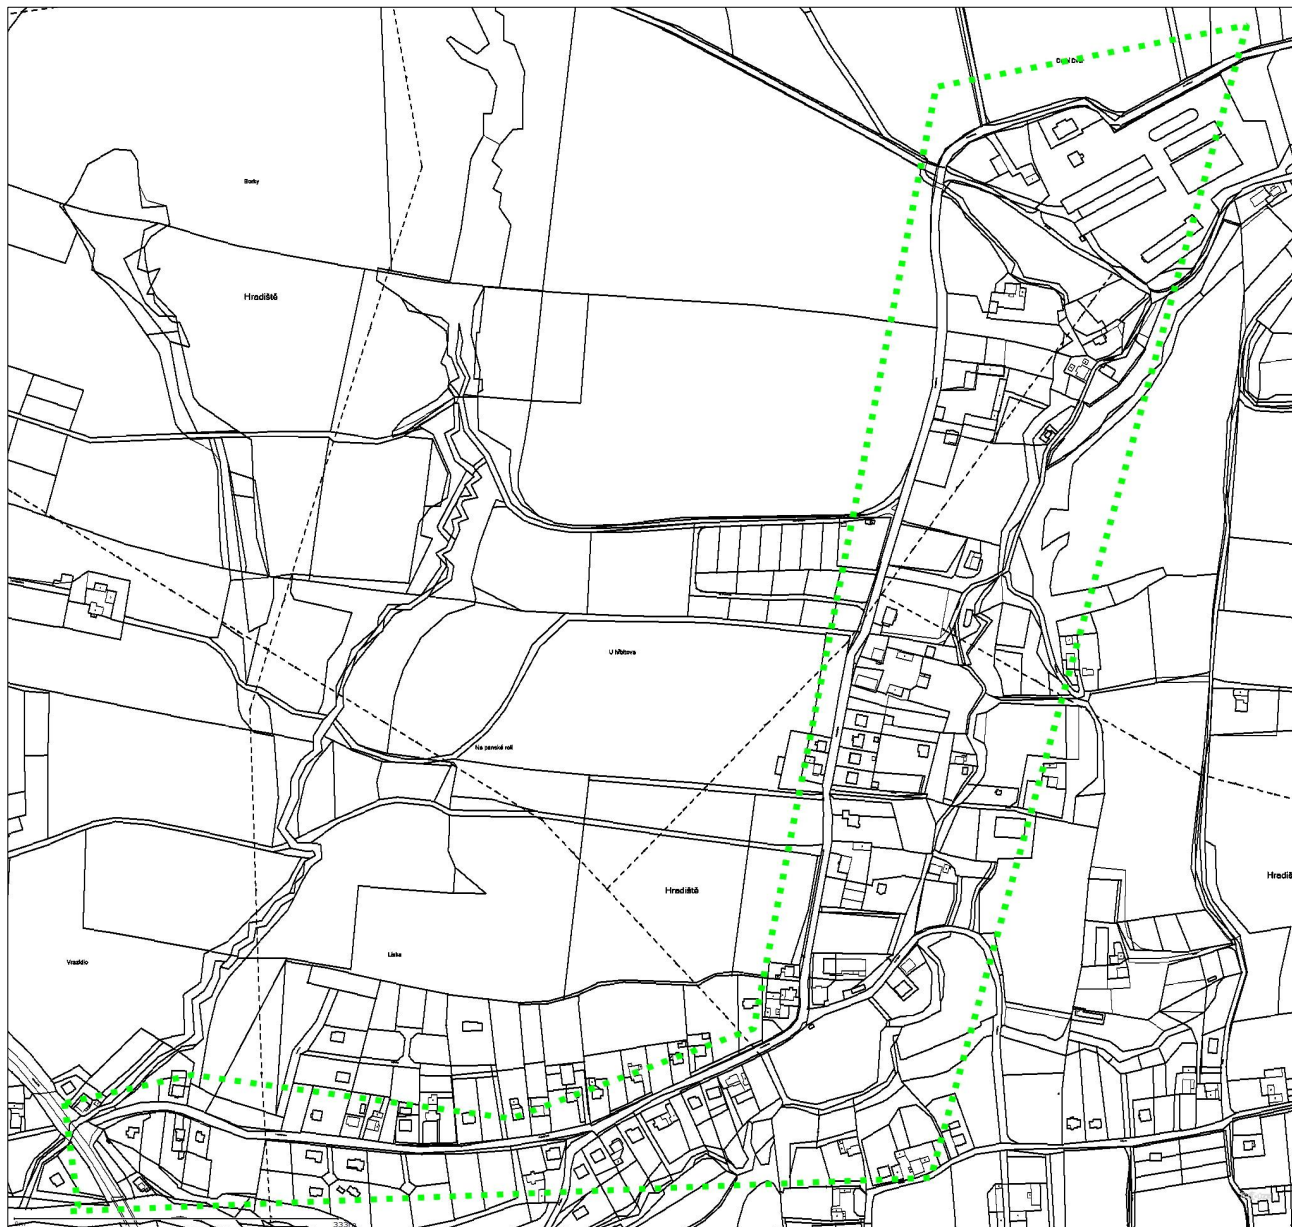


Legenda

- ■ ■ Zájmové území
- Komunikační vedení

Dotčená katastrální území: Hradiště pod Babí horou

tel.: +420 267 198 111, fax: +420 267 198 222
e-mail: sitel@sitel.cz web: www.sitel.cz

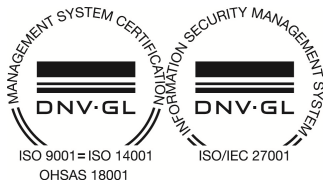

bank. spojení: ČSOB Praha 5, č.ú. 892803/0300
IČ: 44797320, DIČ: CZ44797320
spis.zn.C.6725 u Městského soudu v Praze

10-07-2017


663/ 7656

AWT REKULTIVACE a.s.

Ing. Jana Kalužiková

Dělnická 41/884

735 64 Havířov – Prostřední Suchá

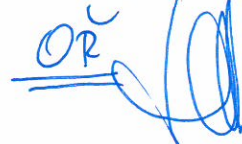 10.7.2017

V Třinci, dne 30. června 2017
EA/Ci/Cze/119

Věc

Vyjádření k existenci sítí ke stavbě: „Výstavba kanalizace Těrlicko - Hradiště“

V návaznosti na Váš dopis zn.572/1126, doložený výkresem širších vztahů C1 s vyznačením plánované výstavby kanalizační sítě v části k.ú. Hradiště pod Babí horou (647487) Vám sdělujeme, že plánovanou stavbou v uvedeném katastrálním území **nedojde k dotčení** žádné podzemní sítě v našem vlastnictví, či správě.

Toto stanovisko je platné 2 roky od data vydání.

S pozdravem


Ing. Jan Čepec
Technický ředitel

 **ENERGETIKA TŘINEC**
AKCIOVÁ SPOLEČNOST
Průmyslová 1024, Staré Město
739 61 Třinec (7)

Vyřizuje: Alan Czempka – 558/532826

Fine Technology Outsource, s.r.o.
Tylova 473/27
301 00 Plzeň

AWT REKULTIVACE A. S.
Ing. Jana Kalužiková
DĚLNICKÁ 41/884
735 64 HAVÍŘOV - PROSTŘEDNÍ SUCHÁ
id 4327

č.j.: 4327 vyřizuje: odd. dokumentace 3 tel.: 605 718 174 e-mail: site@fit-out.eu

Věc: **Nekolizní vyjádření**

Praha 6.4.2018

Vážený pane / Vážená paní,

společnost Alcom Systems, s.r.o. se sídlem Hlubinská 1378/36, 702 00, zastoupena společností Fine Technology Outsource, s.r.o., se sídlem Tylova 473/27, 301 00 Plzeň Vám sděluje, že:

V zakresleném prostoru stavby nedojde ke kolizi se sítěmi společnosti Alcom Systems, s.r.o..

S realizací stavby **Snížení ekologické zátěže a znečištění odpadními vodami: Výstavba kanalizace Těrlicko - Hradiště** souhlasíme. Všechny změny v PD je třeba znovu projednat.

Toto vyjádření pro účely spojeného stavebního řízení a úz. rozhodnutí je platné 1 rok ode dne vystavení. Nedílnou součástí je příloha - Situace stavby / zakres sítí.

Vlastník TI: Alcom Systems, s.r.o., p. Volejníček, tel.: 775125266, e-mail: info@alcom-sro.cz

FiT-OUT
Fine Technology Outsource
Fine Technology Outsource, s.r.o.
Tylova 473/27, 301 00 Plzeň
IČ: 05190533 tel.: 732 466 789 www.fit-out.eu

odd. dokumentace 3
technik sítě

Příloha: Situace stavby / zakres sítí

I. Obecná ustanovení

1. Stavebník, nebo jím pověřená třetí osoba, je povinen při provádění jakýchkoliv činností, zejména stavebních nebo jiných prací, při odstraňování havárií a projektování staveb, řídit se platnými právními předpisy, technickými a odbornými normami (včetně doporučených), správnou praxí v oboru stavebnictví a technologickými postupy a učinit veškerá opatření nezbytná k tomu, aby nedošlo k poškození nebo ohrožení sítě elektronických komunikací ve vlastnictví či správě subjektu uvedeného na straně 1, za který se vyjadřuje společnost Fine Technology Outsource, s.r.o.
2. Při jakékoliv činnosti v blízkosti TI je stavebník, nebo jím pověřená třetí osoba, povinen respektovat ochranné pásmo tak, aby nedošlo k poškození. Při křížení nebo souběhu činností je povinen řídit se platnými právními předpisy, technickými a odbornými normami (včetně doporučených), správnou praxí v oboru stavebnictví a technologickými postupy. Při jakékoliv činnosti ve vzdálenosti menší než 1,5 m od krajního vedení vyznačené trasy podzemního vedení nesmí používat mechanizačních prostředků a nevhodného nářadí.
3. Pro případ porušení kterékoliv z povinností stavebníka, nebo jím pověřené třetí osoby, založené Všeobecnými podmínkami ochrany sítí společnosti Fine Technology Outsource, s.r.o. je stavebník, nebo jím pověřená třetí osoba, odpovědný za veškeré náklady a škody, které vlastníkově technické infrastruktury vzniknou porušením jeho povinností.
4. V případě, že budou zemní práce zahájeny po uplynutí doby platnosti tohoto Vyjádření, nelze toto Vyjádření použít jako podklad pro vytyčení a je třeba požádat o vydání nového Vyjádření.
5. Veškeré zásahy v ochranném pásmu TI je třeba předem konzultovat s jejím vlastníkem (provozovatelem).
6. Náklady spojené s ochranou, přemístěním nebo případnou opravou TI hradí stavebník v celém rozsahu.

II. Součinnost stavebníka při přípravě stavby

4. Při projektování stavby, při rekonstrukci, která se nachází v ochranném pásmu radiových tras vlastníka technické infrastruktury včetně dočasných objektů zařízení staveniště (jeřáby, konstrukce, atd.), nejpozději však před zahájením správního řízení ve věci povolení takové stavby, je stavebník nebo jím pověřená třetí osoba, povinen kontaktovat vlastníka TI. Ochranné pásmo radiových tras je tvořeno kruhem o poloměru 25m kolem vysílacího radiového zařízení.
5. Pokud se v zájmovém území stavby nachází podzemní silnoproudé vedení (NN) vlastníka TI je stavebník, nebo jím pověřená třetí osoba, před zahájením správního řízení ve věci povolení správního orgánu k činnosti stavebníka, nebo jím pověřené třetí osoby, nejpozději však před zahájením stavby, povinen kontaktovat vlastníka TI.

III. Křížení a souběh se SEK

1. Stavebník, nebo jím pověřená třetí osoba, je povinen v místech křížení se sítěmi technické infrastruktury, pozemními komunikacemi, parkovacími plochami, vjezdy atp. ukládat své zařízení v zákonnými předpisy stanovené hloubce a chránit technickou infrastrukturu chráničkami s přesahem minimálně 0.5 m na každou stranu od hrany křížení. Chráničku je povinen utěsnit a zamezit vnikání nečistot.
2. Stavebník nebo jím pověřená třetí osoba, je výslovně srozuměn s tím, že v případě, kdy hodlá umístit stavbu sjezdu či vjezdu, je povinen stavbu sjezdu či vjezdu umístit tak, aby metalické kabely nebyly umístěny v hloubce menší než 0,6 m a optické nebyly umístěny v hloubce menší než 1 m.
3. Stavebník, nebo jím pověřená třetí osoba, je povinen základy (stavby, opěrné zdi, podezdívky apod.) umístit tak, aby dodržel minimální vodorovný odstup 1,5 m od krajního vedení, případně kontaktovat vlastníka TI.
4. Stavebník, nebo jím pověřená třetí osoba, není oprávněn trasy TI znepřístupnit (např. zabetonováním).

