
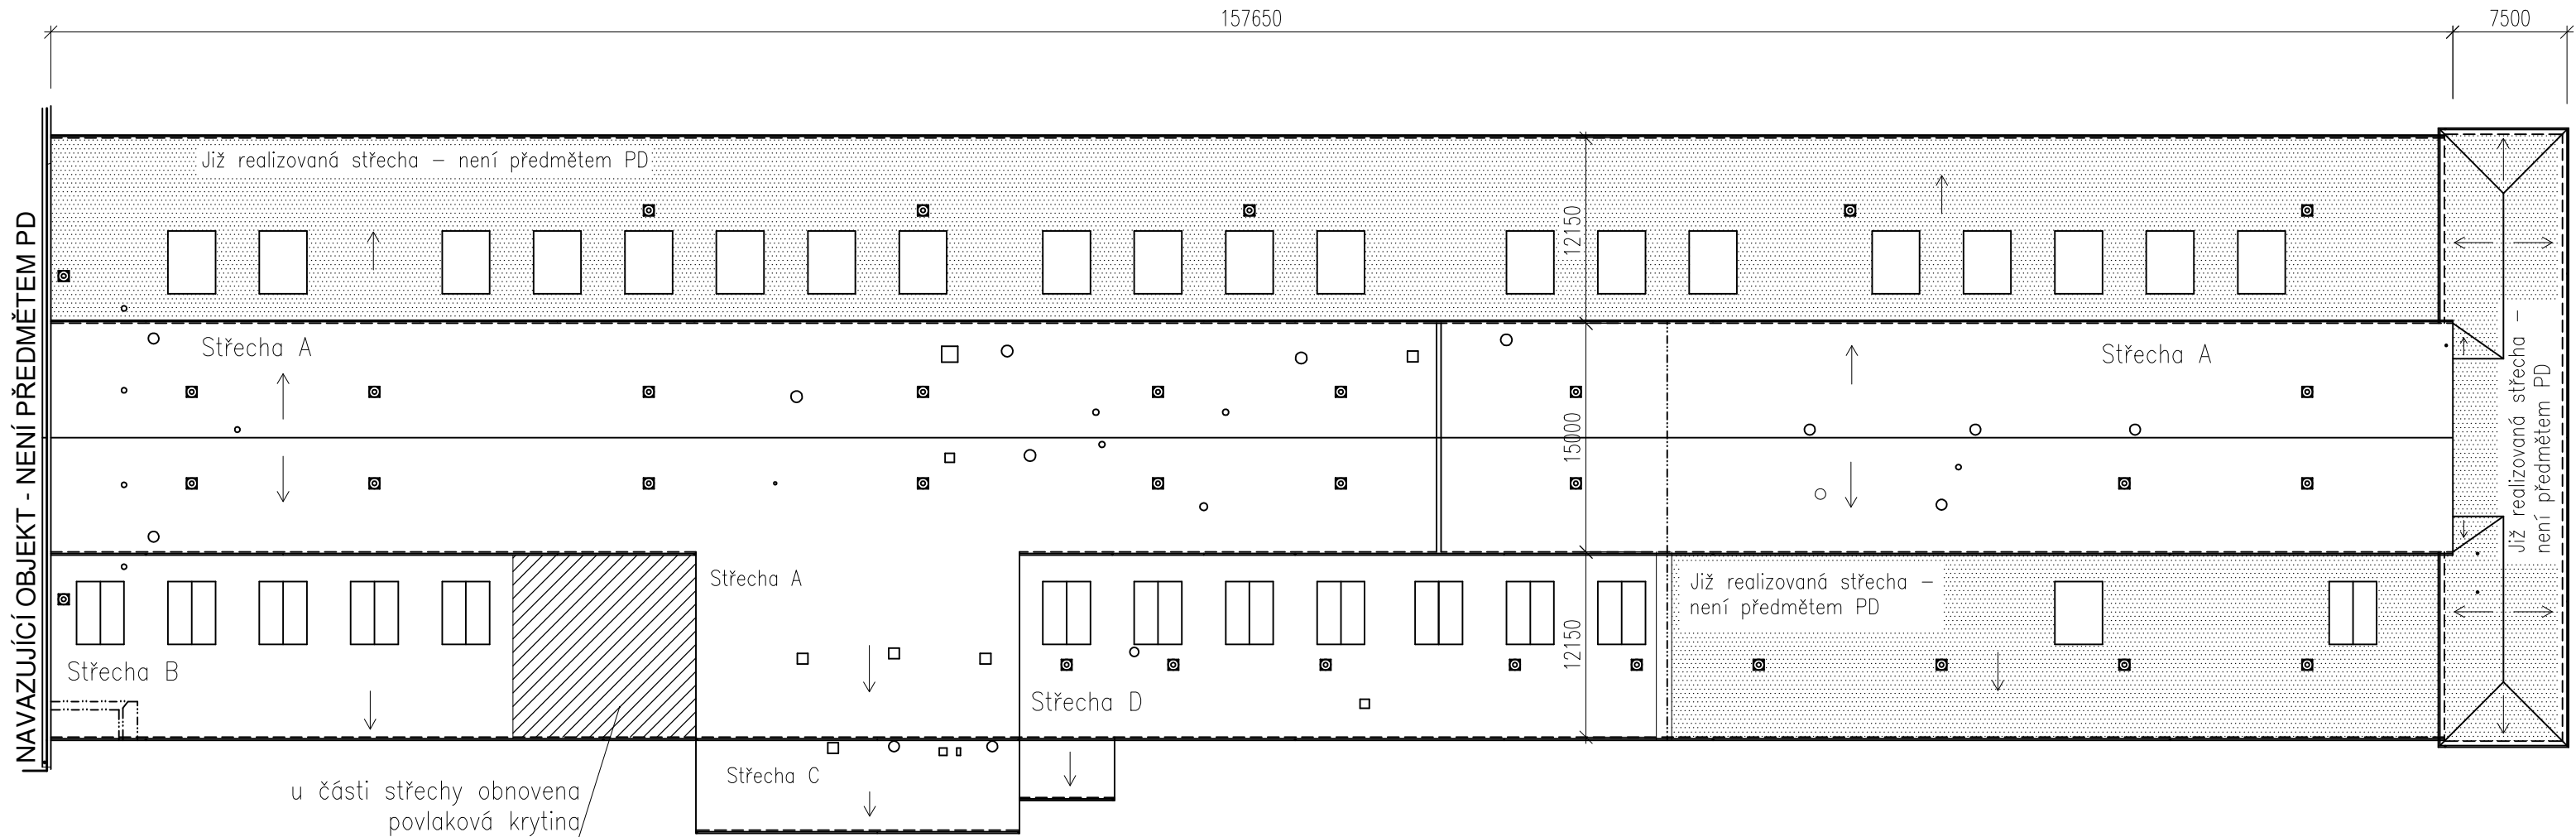
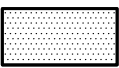


SCHÉMA PŮDORYSU - vyznačení střech

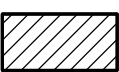

LEGENDA ŠRAF

-  střešní roviny, které nejsou předmětem PD
-  plocha střechy, kde byla obnovena povlaková krytina

ATELIER
DEK

PROJEKTOVÁ DOKUMENTACE OPRAVY PLOCHÝCH STŘECH
Hala H1 KDYNIUM A. S., Nádražní 104, 345 06 Kdyně

projektant: DEKPROJEKT s. r. o.
Tiskařská 10/257, 108 00
tel: 234 054 284
fax: 234 054 291

objednatel: KDYNIUM a. s.
Nádražní 104
345 06 Kdyně

stupeň dokumentace:
DPS

část dokumentace:
D.1.1. Architektonicko-stavební řešení

obsah výkresu:
Schéma střech - vyznačení střech

vypracoval:
Bc. Pavel Jakeš

zodpovědný projektant: Ing. David Tesař

paré:

kontroloval:
Ing. Lubomír Odehnal

Pořadové číslo v deníku autorizované osoby: 349

číslo výkresu:
D.1.1.b) 01

formát: A3

datum: prosinec 2020

měřítko: 1:400

č. zakázky: 2020-028362-JPa