



### PŮDORYS STŘECH - západní část - stávající stav

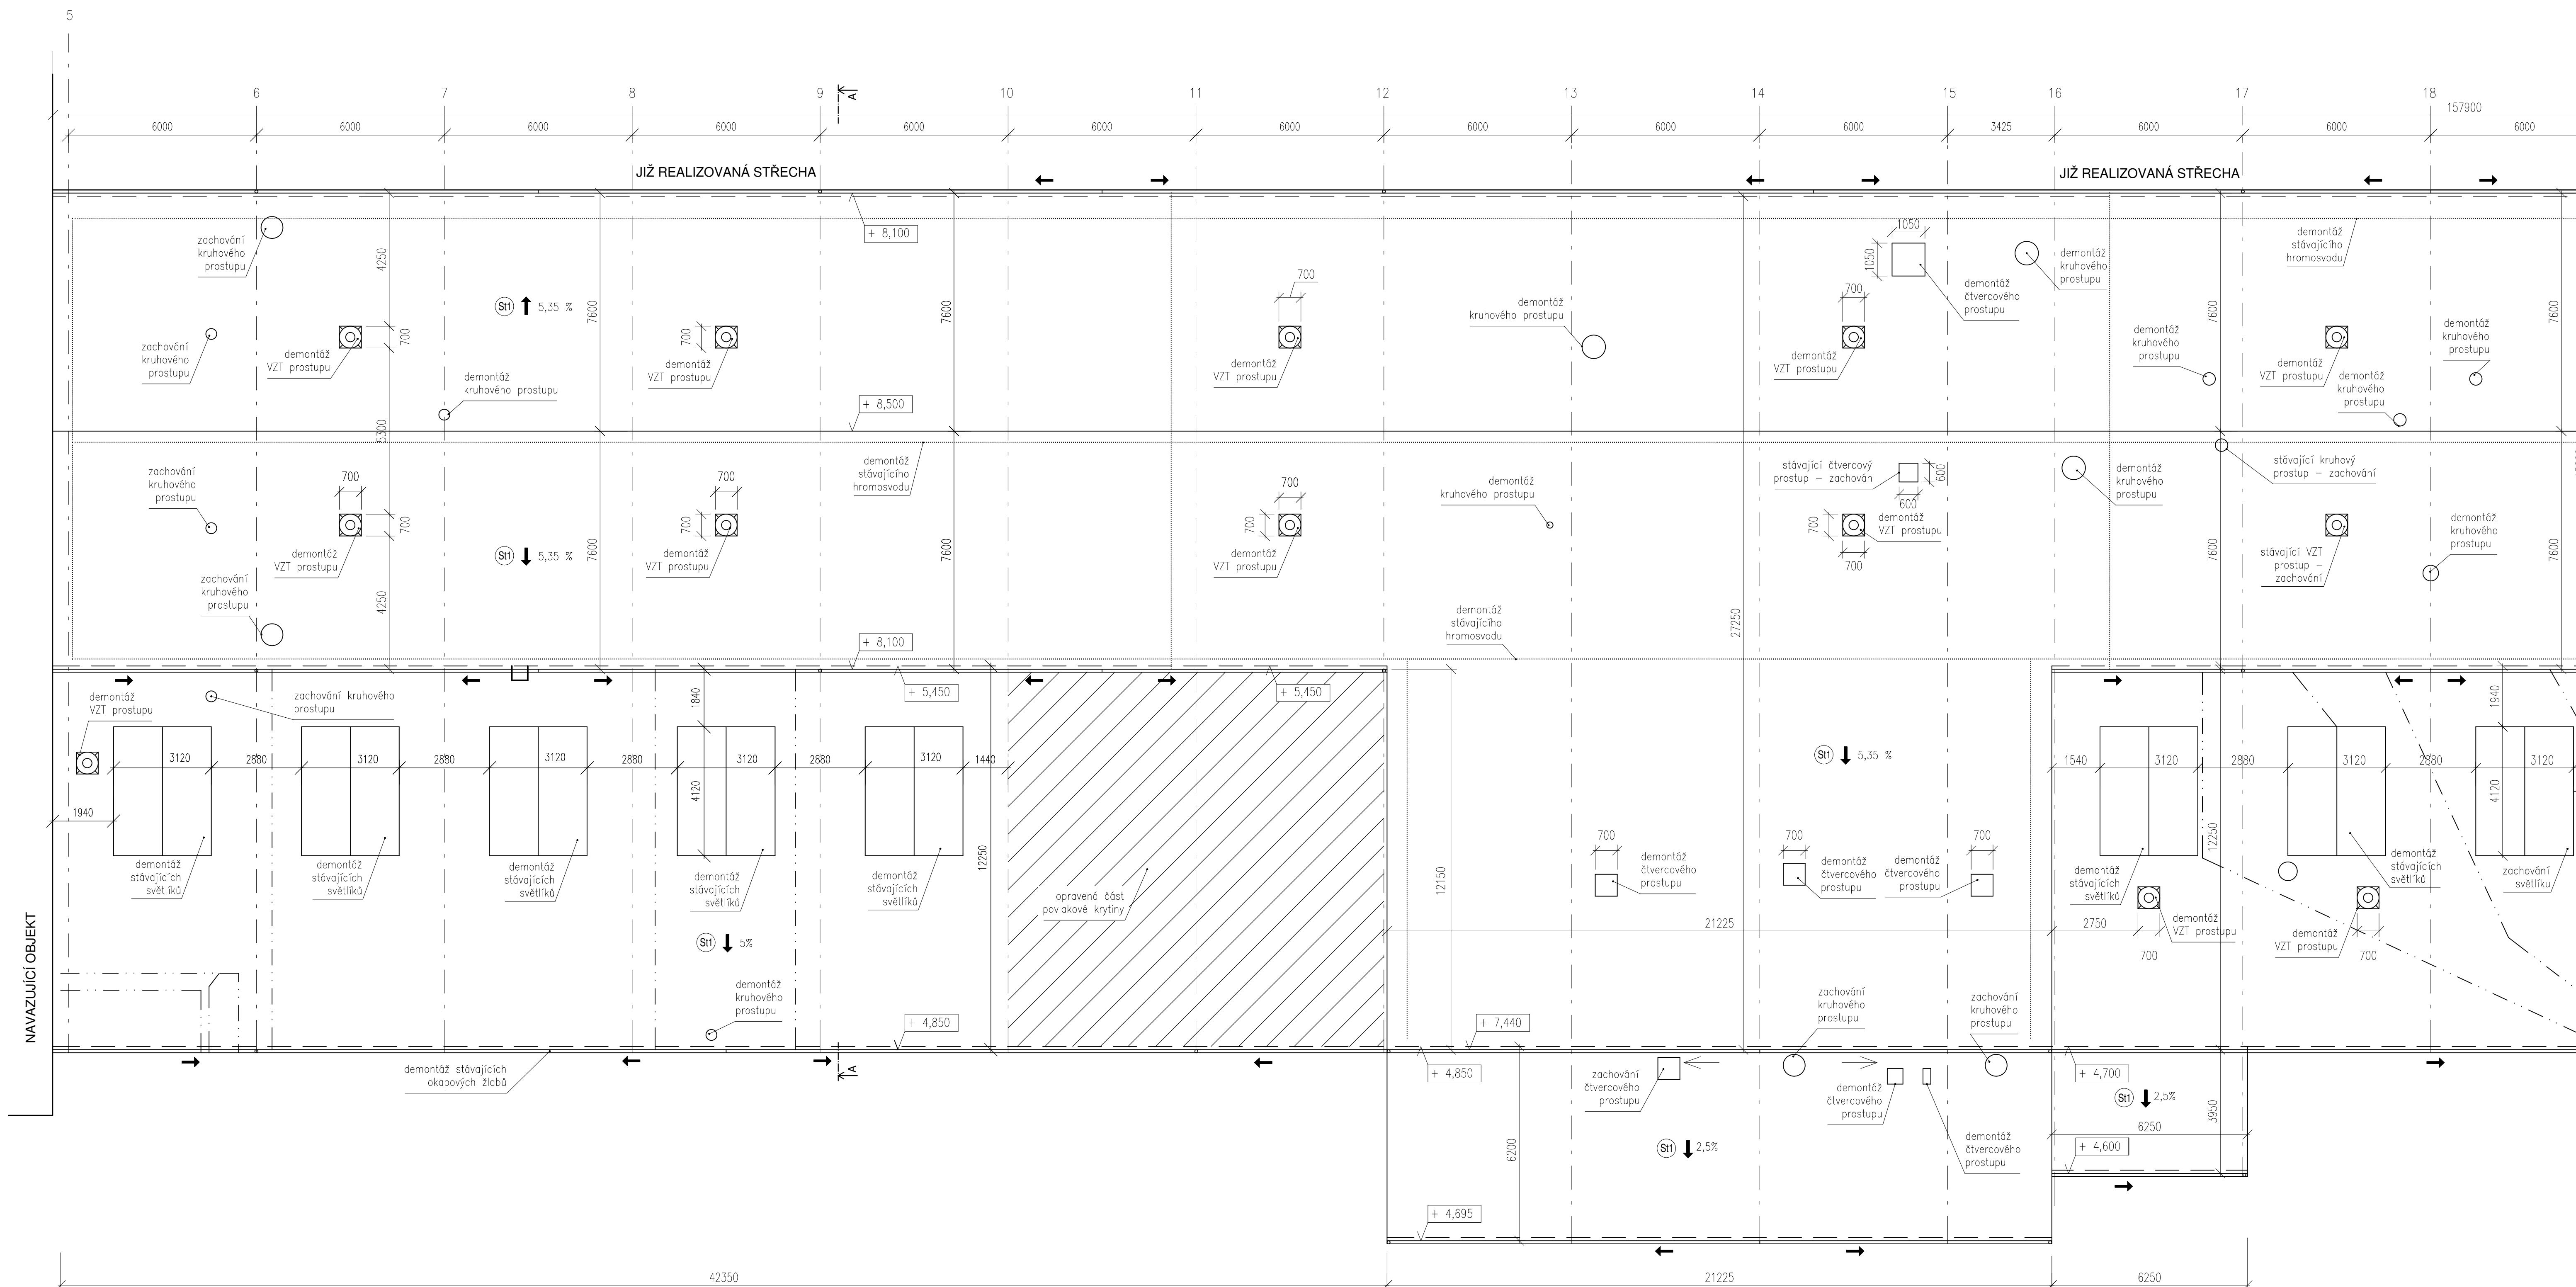

ŘEZ A-A - stávající stav

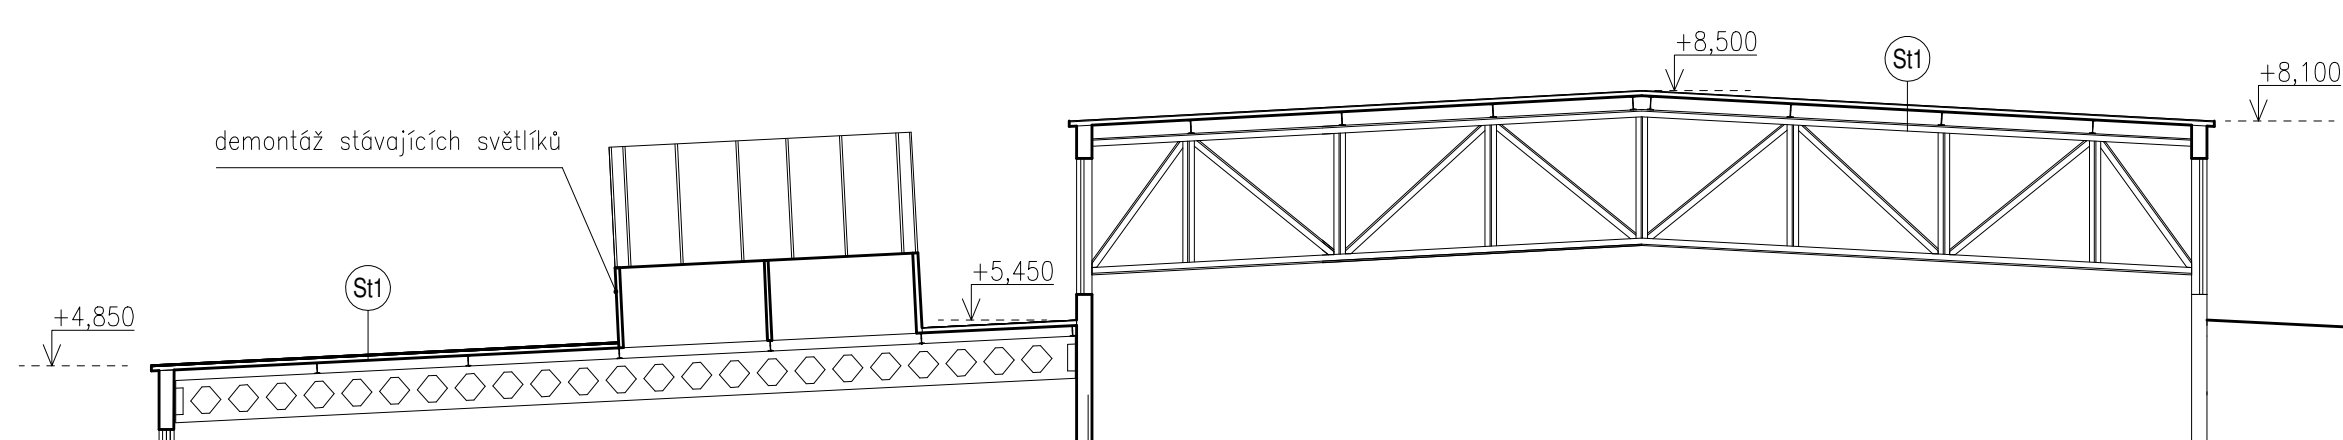


## POPIS SKLADEB

**S11 STŘECHA - stávající stav**

- Souvrství asfaltových pásů tl. 10 mm
- Cementový potěr tl. 10 mm
- Calofrigové desky vkládané do T profilů tl. 60 mm
- Ocelová nosná konstrukce

## LEGENDA ŠRAF

 plocha střechy, kde byla obnovena povlaková krytina

<div>ATELIER DEK</div>		PROJEKTOVÁ DOKUMENTACE OPRAVY PLOCHÝCH STŘECH Hala H1 KDYNIMUM A. S., Nádražní 104, 345 06 Kdyně	
projektant: DEKPROJEKT s. r. o. Tiskařská 10/257, 108 00 tel.: 234 054 284 fax: 234 054 291		objednatel: KOYNIUM a.s. Nádražní 104 345 06 Kdyně	
stupeň dokumentace: DPS	část dokumentace: D.1.1. Architektonicko-stavební řešení	obsah výkresu: Podúry střech - západní část - stávající stav	
vpracoval: Bc. Pavel Jakes	zodpovědný projektant: Ing. David Tesář	paré:	
kontroloval: Ing. Lubomír Odehnal			číslo výkresu: <b>D.1.1.b) 02</b>
formát: A1	datum: prosinec 2020	měřítko: 1:100	č. zakázky: 2020-028362-JPA