


2.NP

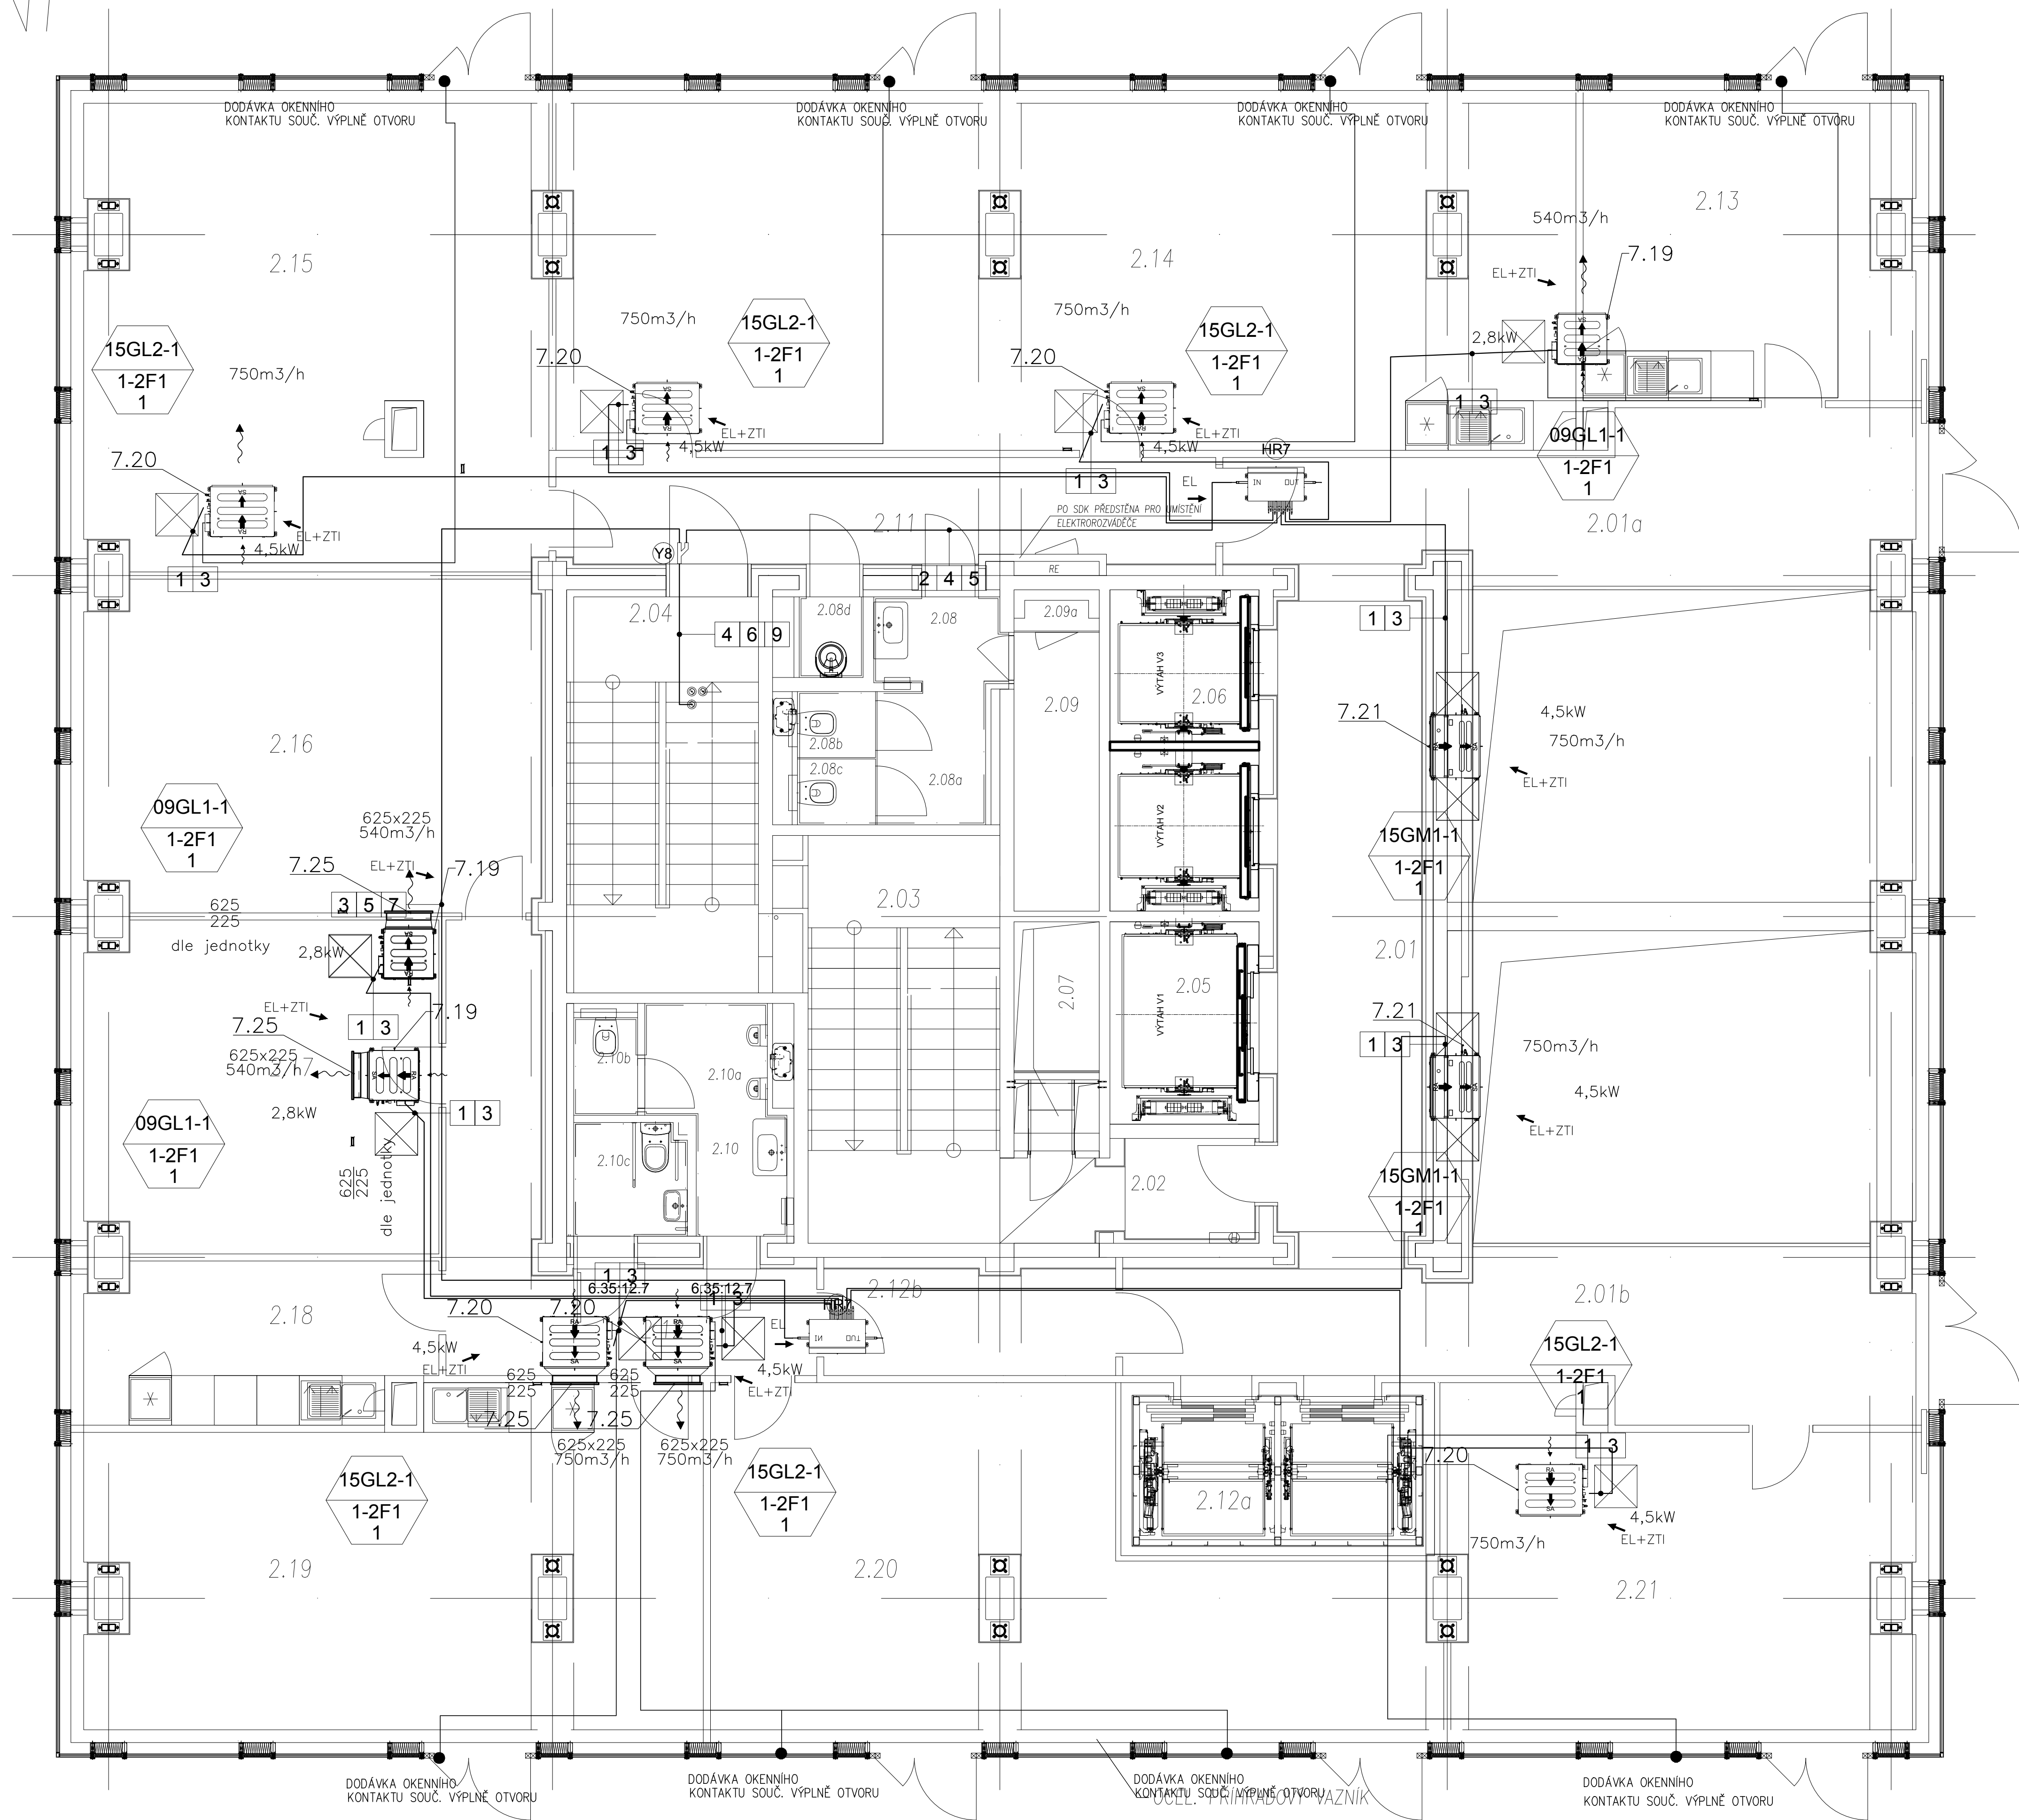

LEGENDA MÍSTNOSTÍ 2.NP					
Číslo	Účel místnosti	Prostředí	Podlaží	Výška [m]	Plocha [m²]
2.01	VÝSTUP DO VÝSTAVY, CHLÁZEČ	17.00	KOBEREČ	2800	2800
2.02	CHODBA, CHLÁZEČ	19.30	KOBEREČ	2800	2800
2.03	CHODBA, CHLÁZEČ	21.20	KOBEREČ	2800	2800
2.04	CHODBA, CHLÁZEČ	23.10	KOBEREČ	2800	2800
2.05	SCHODIŠTĚ, CHLÁZEČ	25.00	STĚNA	2800	2800
2.06	SCHODIŠTĚ, CHLÁZEČ	26.90	STĚNA	2800	2800
2.07	POŠTÁRNA VÝSTAV	28.80	STĚNA	2800	2800
2.08	VÝSTAVY VÁL	30.70	STĚNA	2800	2800
2.09	INSTALACE, SACHTA, VÝSTAV	32.60	STĚNA, POKROKOST	2800	2800
2.10	PŘEDSÍŇ, VÁL	34.50	KOBEREČ	2800	2800
2.11	CHODBA	36.40	KOBEREČ	2800	2800
2.12	WC, ZEVNÍ	38.30	KOBEREČ	2800	2800
2.13	WC, ZEVNÍ	40.20	KOBEREČ	2800	2800
2.14	WC, ZEVNÍ	42.10	KOBEREČ	2800	2800
2.15	WC, ZEVNÍ	44.00	KOBEREČ	2800	2800
2.16	WC, ZEVNÍ	45.90	KOBEREČ	2800	2800
2.17	WC, ZEVNÍ	47.80	KOBEREČ	2800	2800
2.18	WC, ZEVNÍ	49.70	KOBEREČ	2800	2800
2.19	WC, ZEVNÍ	51.60	KOBEREČ	2800	2800
2.20	WC, ZEVNÍ	53.50	KOBEREČ	2800	2800
2.21	WC, ZEVNÍ	55.40	KOBEREČ	2800	2800

±0,000 = PODLAHA 1.NP



ZNÁMKA: KANCELARSKÁ PRÁCE, 35, 612 00 BRNO
ING. ARCH. MICHAEL KŘEŠTEL
PROJEKTANT
KONTROLA: ING. ARCH. MICHAEL KŘEŠTEL
INVESTOR: ING. VLASTA PETRÁČ, ING. JAROSLAV JAROSLAV
ADRESA: ul. 1. máje 1, 612 00 BRNO

REKONSTRUKCE INTERIÉRU ADMINISTRATIVNÍ BUDOVY "A"
BRNO, SUMAVSKÁ 525/33, parc.č. 1098/4 v k.ú. VEVEŘÍ

STAVBA PROJEKTU: DOKUMENTACE PRO PROVEDENÍ STAVBY
DOKUMENTACE: SO 01, VZT-06
DATA: 02/2020

NAVRHOVÁNÝ STAV: PŮDORYS PODLAŽÍ 2.NP
MĚŘÍTKO: 1:50
ČÍSLO VÝKRESU: SO 01, VZT-06

VZDUCHOTECHNIKA