



2.PP

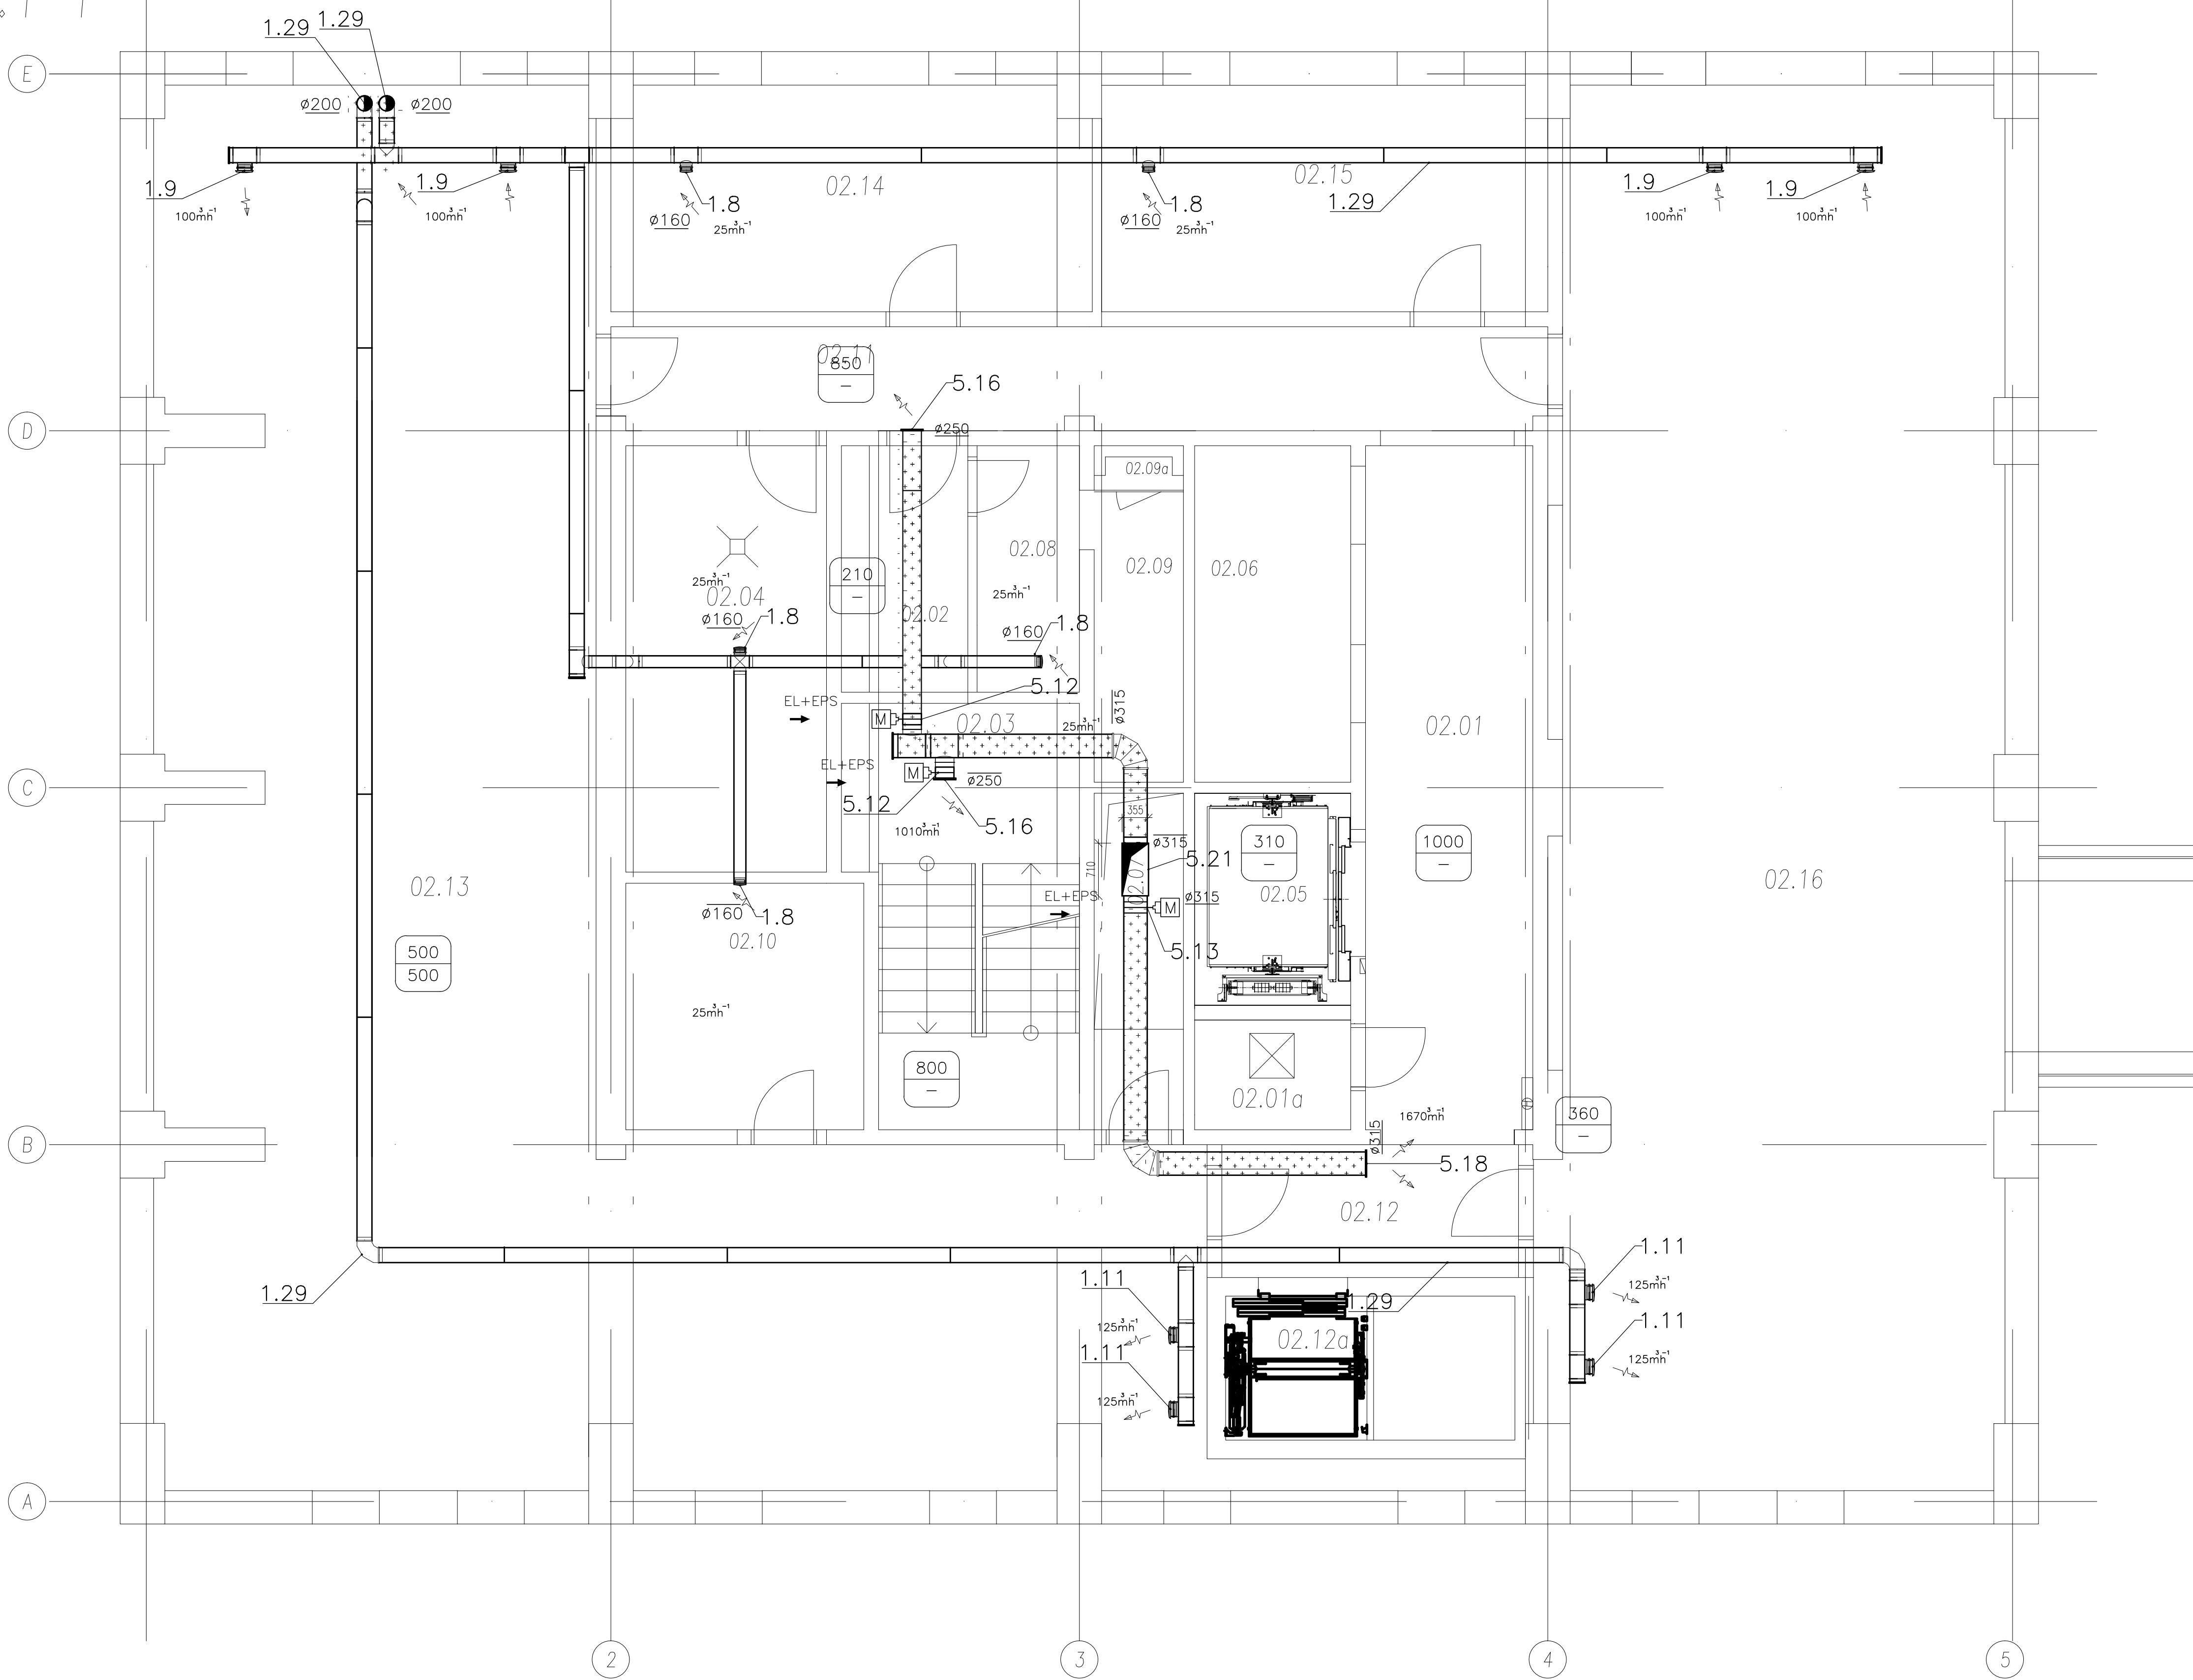


LEGENDA MÍSTNOSTÍ 2.PP				
Číslo	Název místnosti	Plocha [m²]	Pozemek	Výška [mm]
02.01	Vstup do vstupu, chodce	30,70	KERAMICKÁ LAŽBA	15
02.02	SKLAD	3,20	STĚNA	15
02.03	PODLAŽNÍ STĚNA	4,00	STĚNA	15
02.04	PODLAŽNÍ STĚNA	15,40	STĚNA	15
02.05	PODLAŽNÍ STĚNA	15,40	STĚNA	15
LEGENDA IZOLACÍ

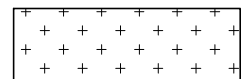

TEPELNÁ IZOLACE TL. 60MM S AI POLEPEM
POŽÁRNÍ IZOLACE

1:1000 = PODLAŽNÍ TYP

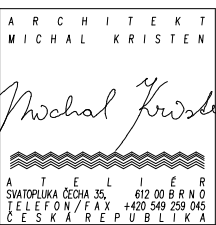

ZPROJEKTOVATEL: ING. ARCH. MICHAL KRÍZEK
PROJEKTOVATEL: ING. ARCH. MICHAL KRÍZEK
KONTROLA: ING. ARCH. MICHAL KRÍZEK
INVESTOR: AURIS office s.r.o.

REKONSTRUKCE INTERIÉRU ADMINISTRATIVNÍ BUDOVY "A"
BRNO, ŠUMAVSKÁ 525/33, parc.č. 1098/4 v k.ú. VEVEŘÍ

STUPĚŇ PROJEKTU: DOKUMENTACE PRO PROVÁZENÍ ÚKADY
DOKUMENTACE: SO 01.VZT-03

NAVRHOVÁNÝ STAV: VZDOUCHOVACNÍ
PŮDORYS PODLAŽÍ 2.PP

MĚŘÍTKO: 1:50
ČÍSLO VÝKRESU: SO 01.VZT-03