
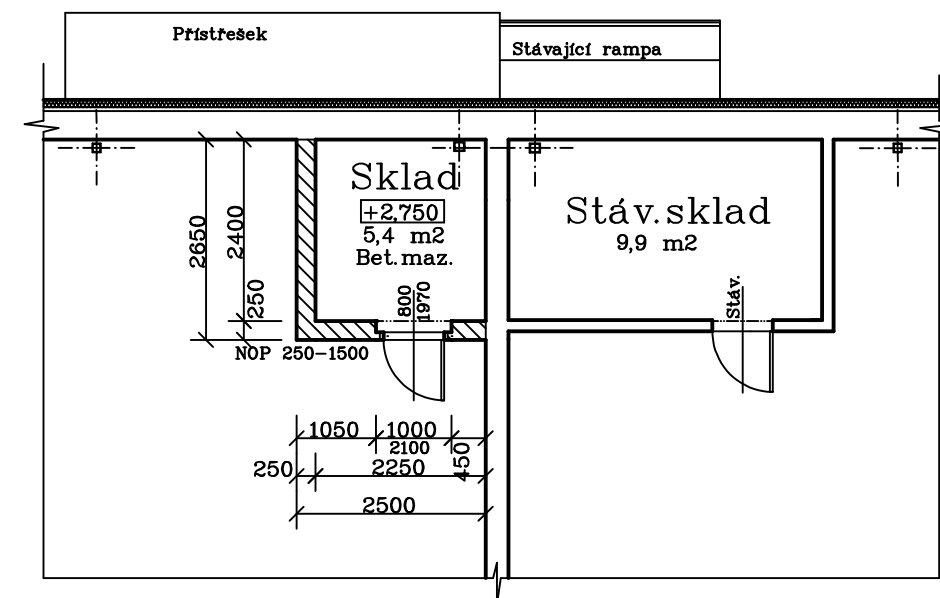


# Půdorys 2NP vestaveb

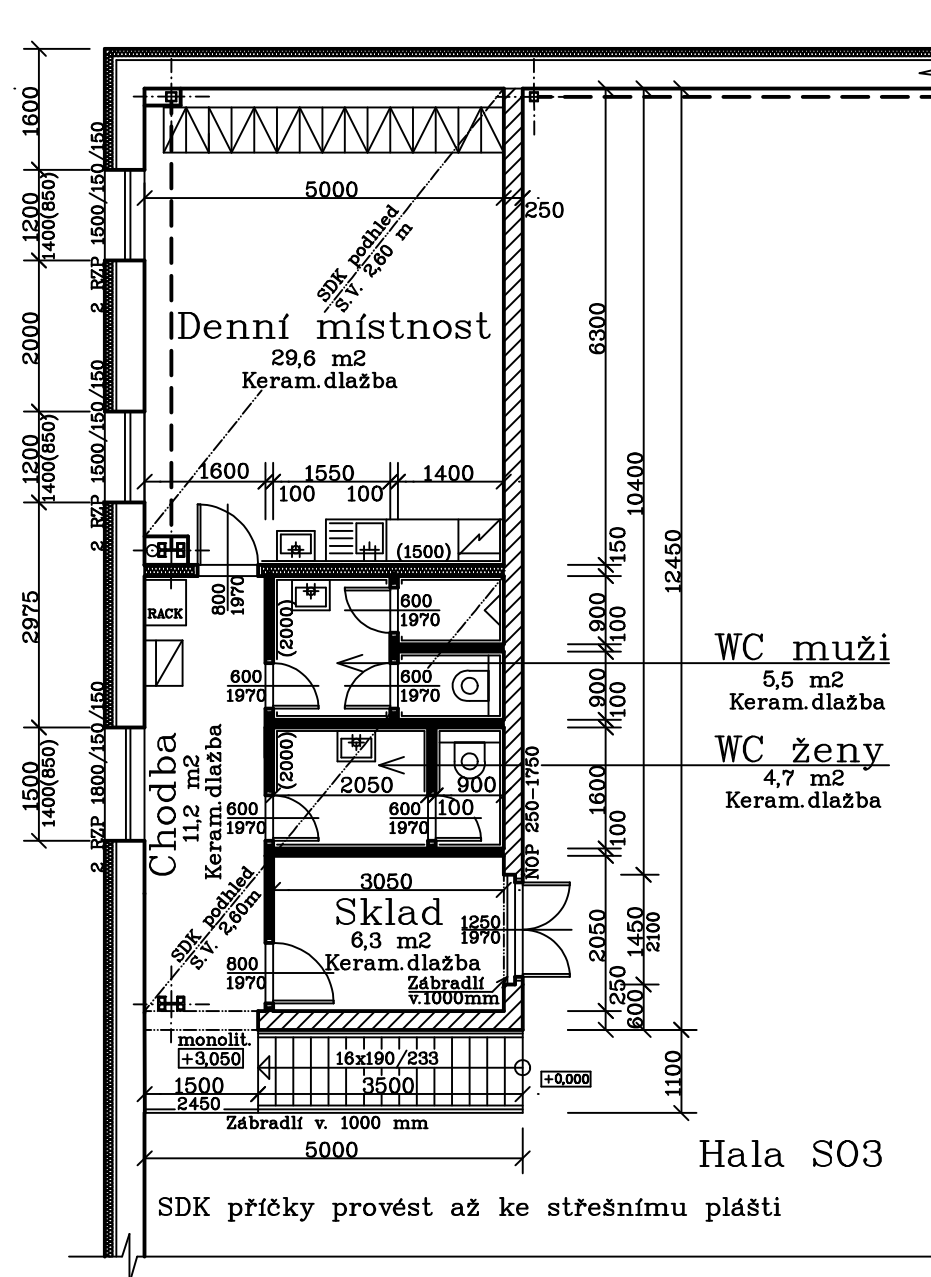

Projektant: ing. Josef Motl, 561 56 Horní Čermná 335, tel.: 465 393 638, 736 767 521  
autorizovaný inženýr pro pozemní stavby č.o. 21037, IČO: 601 45 595

Akce: Stavební úpravy objektu č.p. 995

Místo: Lanškroun st.p.č. 3426/1

Výkres: Půdorys 2NP vestaveb

Investor: Stepa s.r.o., IČO: 46506993, Sázavská 995, 563 01 Lanškroun

Formát:  
2A4

Datum:  
2/2020

Měřítko:  
1:100

Č. zak.:  
2008

Stupeň:  
Projekt.dok.  
pro prov.stavby

Příloha:  
D1.1-2