
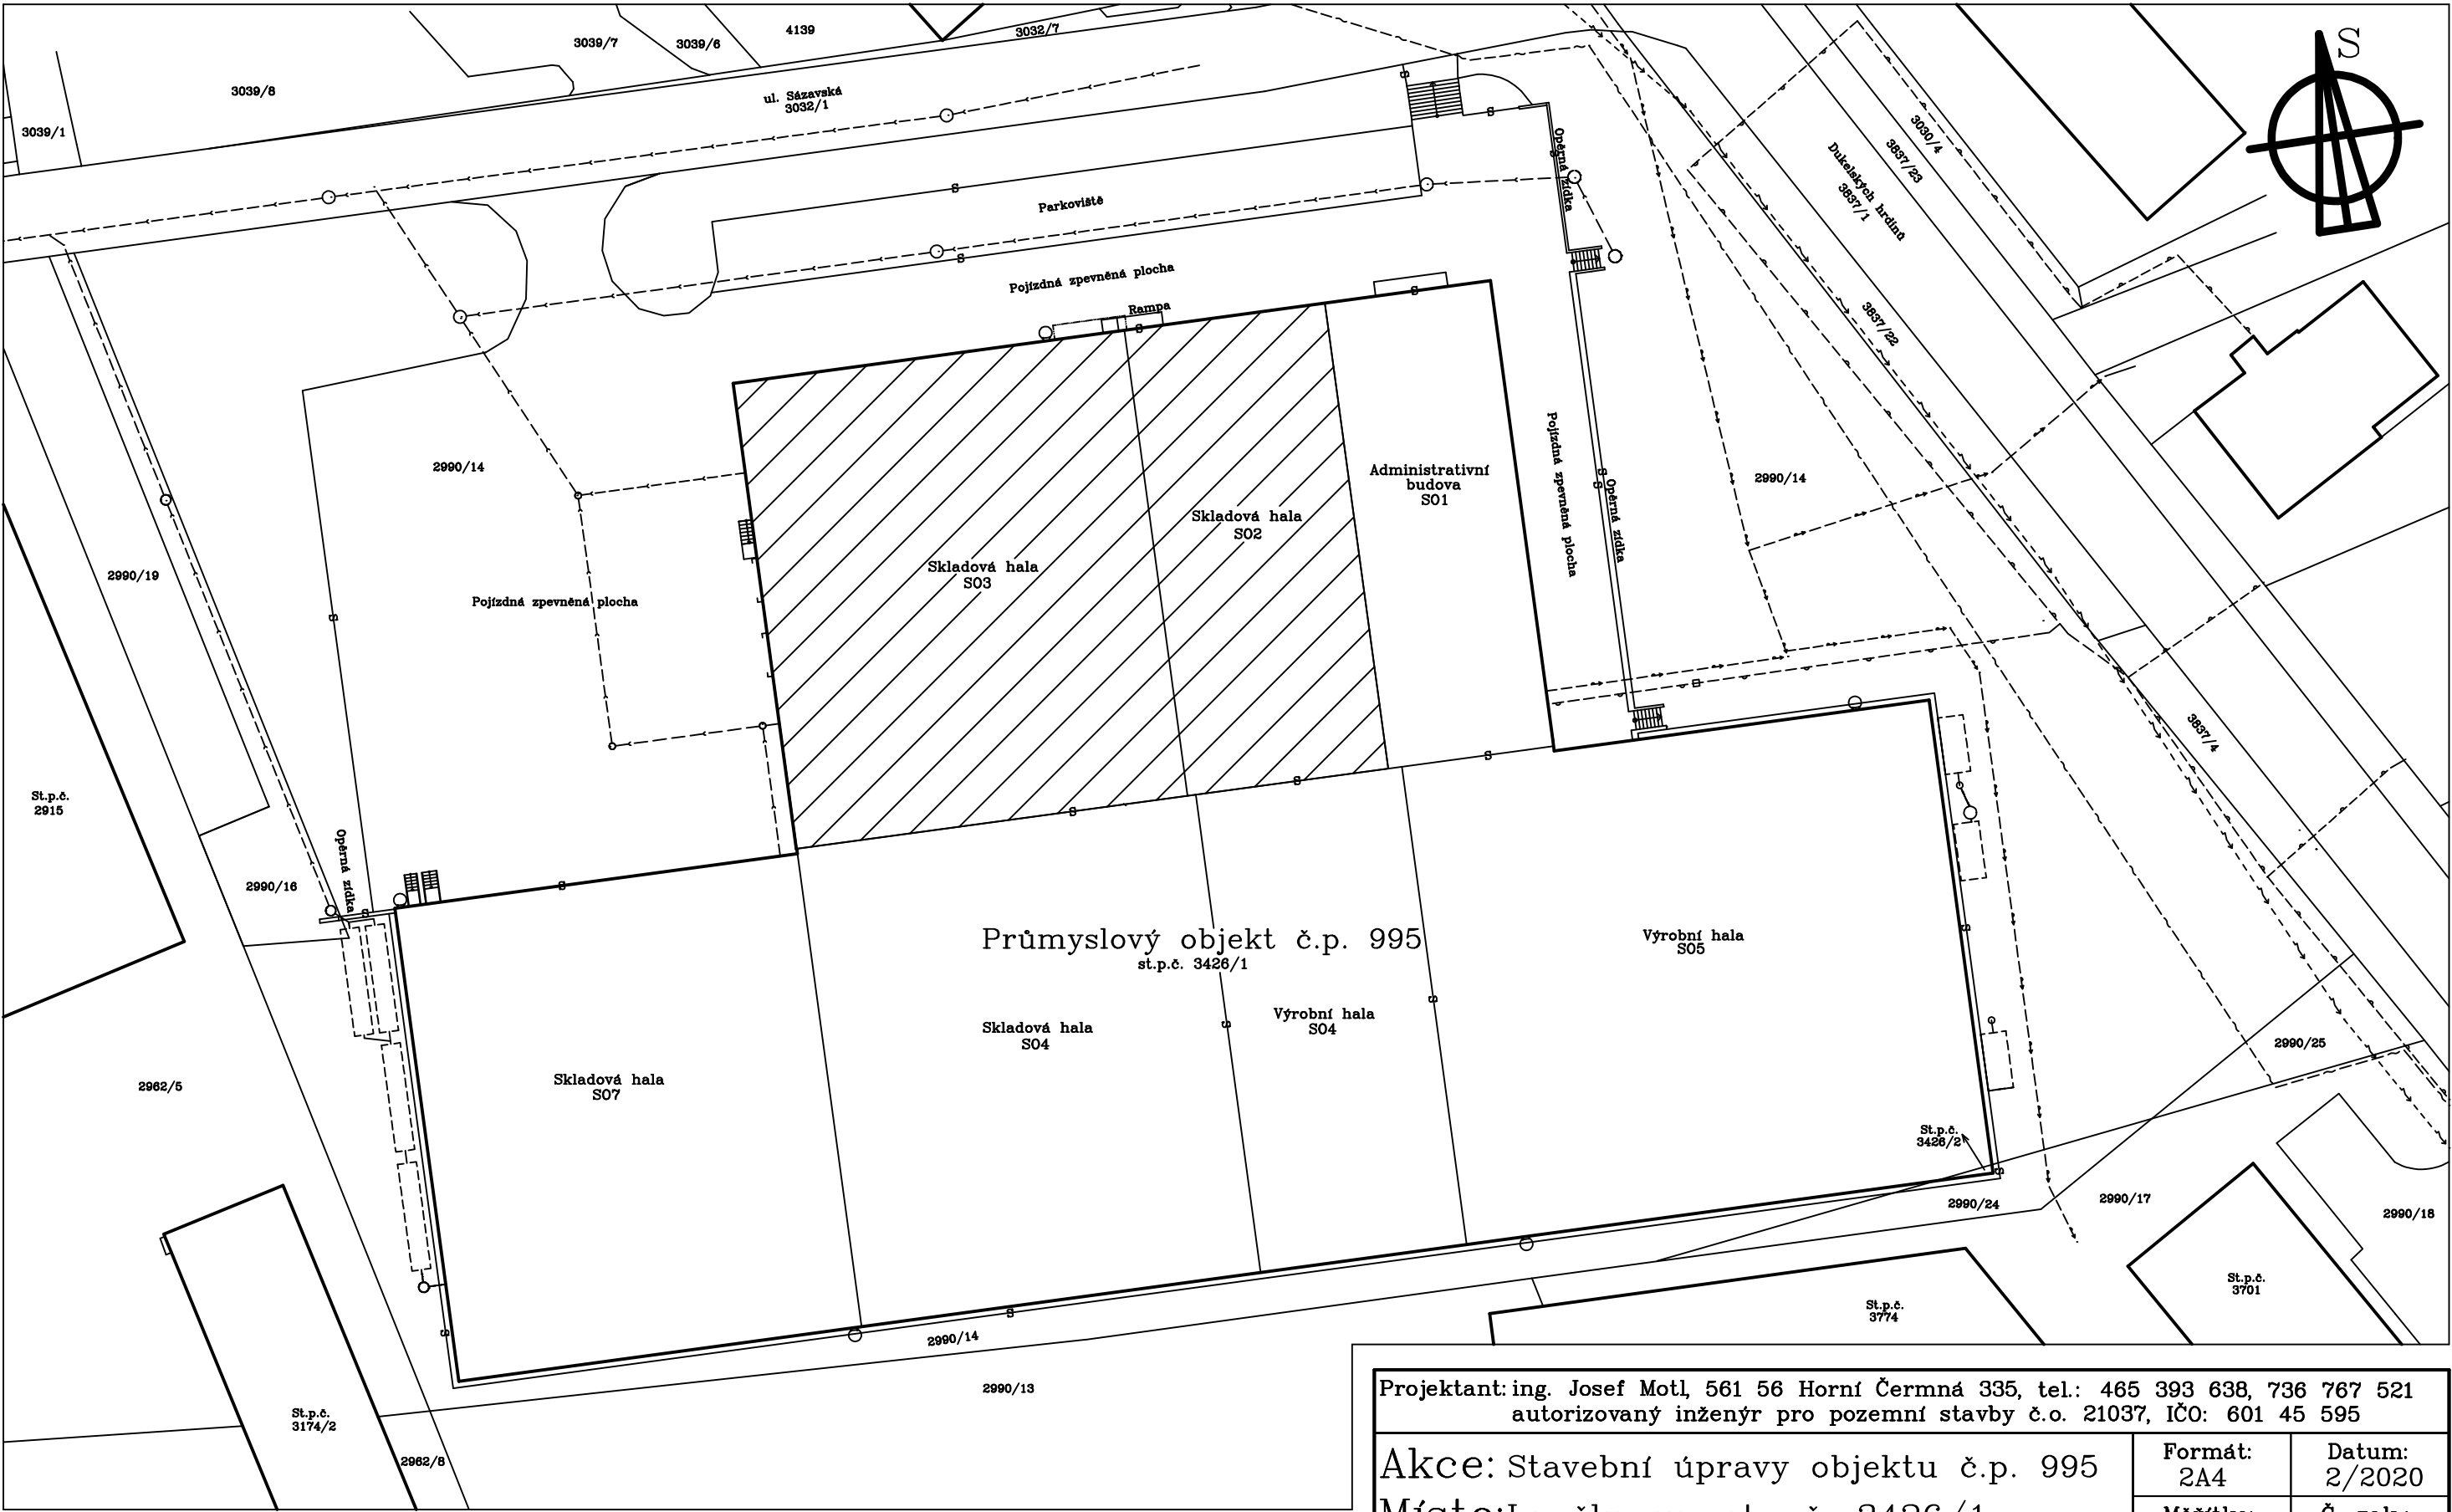


Situace

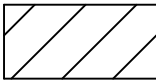

 Část objektu se stavebními úpravami
(zvednutí a zateplení stávající střechy)

Projektant: ing. Josef Motl, 561 56 Horní Čermná 335, tel.: 465 393 638, 736 767 521 autorizovaný inženýr pro pozemní stavby č.o. 21037, IČO: 601 45 595		
Akce: Stavební úpravy objektu č.p. 995		Formát: 2A4
Místo: Lanškroun st.p.č. 3426/1		Datum: 2/2020
Výkres: Situace		Měřítko: 1:500
Investor: Stepa s.r.o., IČO: 46506993, Sázkavská 995, 563 01 Lanškroun		Č. zak.: 2008
		Stupeň: Projekt.dok. pro prov.stavby
		Příloha: C