

LEGENDA MÍSTNOSTÍ 1.NP

Č.	Účel	Plocha M²	S.V. M
101	HALA Č.01	1 218,77	12-13
102	HALA Č.02	2 155,01	13-14
103	HALA Č.03 - neřeší se	2 233,34	13-14
NEOBSAŽENO			
NEOBSAŽENO			
VESTAVBA 02			
106	CHODBA	32,33	3,30
107	ROZVODNA	99,42	3,50
108	PROJEKT	57,67	4,50
109	ROZVODNA	34,61	3,50
VESTAVBA 03			
110	VÝDEJNÍ SKLAD HALA 02	61,93	3,10
111	VÝDEJNÍ SKLAD HALA 02	30,36	3,10
VESTAVBA 04 SLOUŽÍ PRO HALU Č.3 - NEŘEŠÍ SE			
112	SKLAD 05 pro halu 03	46,82	3,10
113	SKLAD 06 pro halu 03	46,00	3,10
VESTAVBA 05			
114	PŘEDSÍŇ S UMÝVADLEM	6,09	2,90
115	WC	1,16	2,90
116	WC	1,16	2,90
117	WC	1,14	2,90
118	WC	1,14	2,90
119	PŘEDSÍŇ S UMÝVADLEM	3,72	2,90
120	SPRCHY	6,92	2,90
121	ŠATNA	24,06	2,90
122		4,27	2,90
123	VÝDEJNÍ SKLAD hala 02	8,32	2,90
124		10,42	2,90
125	VÝDEJNÍ SKLAD hala 03	5,46	2,90
126	WC	1,65	2,90
127	PŘEDSÍŇ	6,05	2,90

LEGENDA MÍSTNOSTÍ 2.NP

Č.	Účel	Plocha M²	S.V. M
VESTAVBA 02			
201	SCHODIŠTĚ	21,33	2,80
202	WC	1,83	2,80
203	PŘEDSÍŇ	2,01	2,80
204	PŘEDSÍŇ	3,02	2,80
205	PISOAR	1,70	2,80
206	WC	3,17	2,80
VESTAVBA 03			
207	MISTROVNA	21,92	2,80
208	MISTROVNA	21,87	2,80
209		22,76	2,80
210	MISTROVNA	20,20	2,80
211	PODEŠTĚ	27,38	2,80
VESTAVBA 04 SLOUŽÍ PRO HALU Č.3 - NEŘEŠÍ SE			
212	MISTROVNA	25,60	2,80
213	MISTROVNA	18,00	2,80
214	MISTROVNA	20,50	2,80
215	MISTROVNA	27,28	2,80
216	PODEŠTĚ	24,48	2,80
VESTAVBA 05			
217	ŠATNA	14,47	2,80
218	CHODBA	4,03	2,80
219	ŠATNA	24,67	2,80
220	UMÝVÁRNA	23,33	2,80

LEGENDA MÍSTNOSTÍ 3.NP


Č.	Účel	Plocha M²	S.V. M
VESTAVBA 02			
301	SCHODIŠTĚ	21,33	2,80
302	WC	1,83	2,80
303	PŘEDSÍŇ	2,01	2,80
304	PŘEDSÍŇ	3,02	2,80
305	PISOAR	1,70	2,80
306	WC	3,17	2,80
307		7,19	2,80
308		5,78	2,80
309	KANCELAR	31,90	2,80
310	KANCELAR	18,01	2,80
311	CHODBA	24,97	2,80
312	CHODBA	24,97	2,80
313	KANCELAR	31,20	2,80
314	KANCELAR	18,50	2,80
315	KANCELAR	24,83	2,80

LEGENDA MÍSTNOSTÍ 4.NP


Č.	Účel	Plocha M²	S.V. M
VESTAVBA 02			
401	SPRCHA	4,87	2,80
402	SPRCHA	1,83	2,80
403	PŘEDSÍŇ	2,01	2,80
404	PŘEDSÍŇ	3,02	2,80
405	SCHODIŠTĚ	21,33	2,80
406	SKLAD	7,19	2,80
407	SKLAD	5,78	2,80
408	SKLAD DROB. VYBAVENÍ	34,20	2,80
409	SKLAD DROB. VYBAVENÍ	15,71	2,80
410	CHODBA	21,02	2,80
411	ZASEDACÍ MÍSTNOST	104,72	2,80

Poznámky

- JEDNA SE O PROSTORY, JENŽ NEJSOU V MAJETKU INVESTORA A SLOUŽÍ PRO HALU Č.3, JENŽ SE NEŘEŠÍ
- LOKÁLNÍ VÝSKRABÁNÍ ODOLUPUJÍCÍCH SE ČÁSTI POVRCHOVÉ OPRAVY A VYSRAVENÍ
- POD POJEM MISTROVNA = MÍSTNOST PRO OKLADÁNÍ A ULOŽENÍ PLÁNŮ A PODKLADŮ PRO ZPRACOVÁNÍ V PROVOZU – NETRVALE PRACOVNÍ MÍSTNOST
- DŘEVĚNÝ OKLAD BUDE PONECHÁN. OČIŠTĚNÍ DŘEVĚNÉHO DÝHOVANÉHO OKLADU
- PROSTORY V 2.NP, JENŽ SLOUŽILY JAKO HYGIENICKÉ ZÁZEMÍ, VZHLÉDEM K POČTU ZAMĚSTNANCŮ NEBÍ ZAPOTŘEBÍ OBNOVOVAT. V TĚCHTO PROSTORÁCH BUDOU OTLUČENY KERDLAŽBY A OKLADY, DEMONTOVÁNY ZAŘÍZOVACÍ PŘEDMĚTY A BUDOU NEVYUŽIVÁNY.
- LEHKÉ MONTOVANÉ PŘÍČKY, NA KTERÉ BUDE PROVĚDĚN OKLAD SDK DESKAMI 12,5mm, DESKY BUDOU PŘEMĚLENY A PŘEBROUŠENY

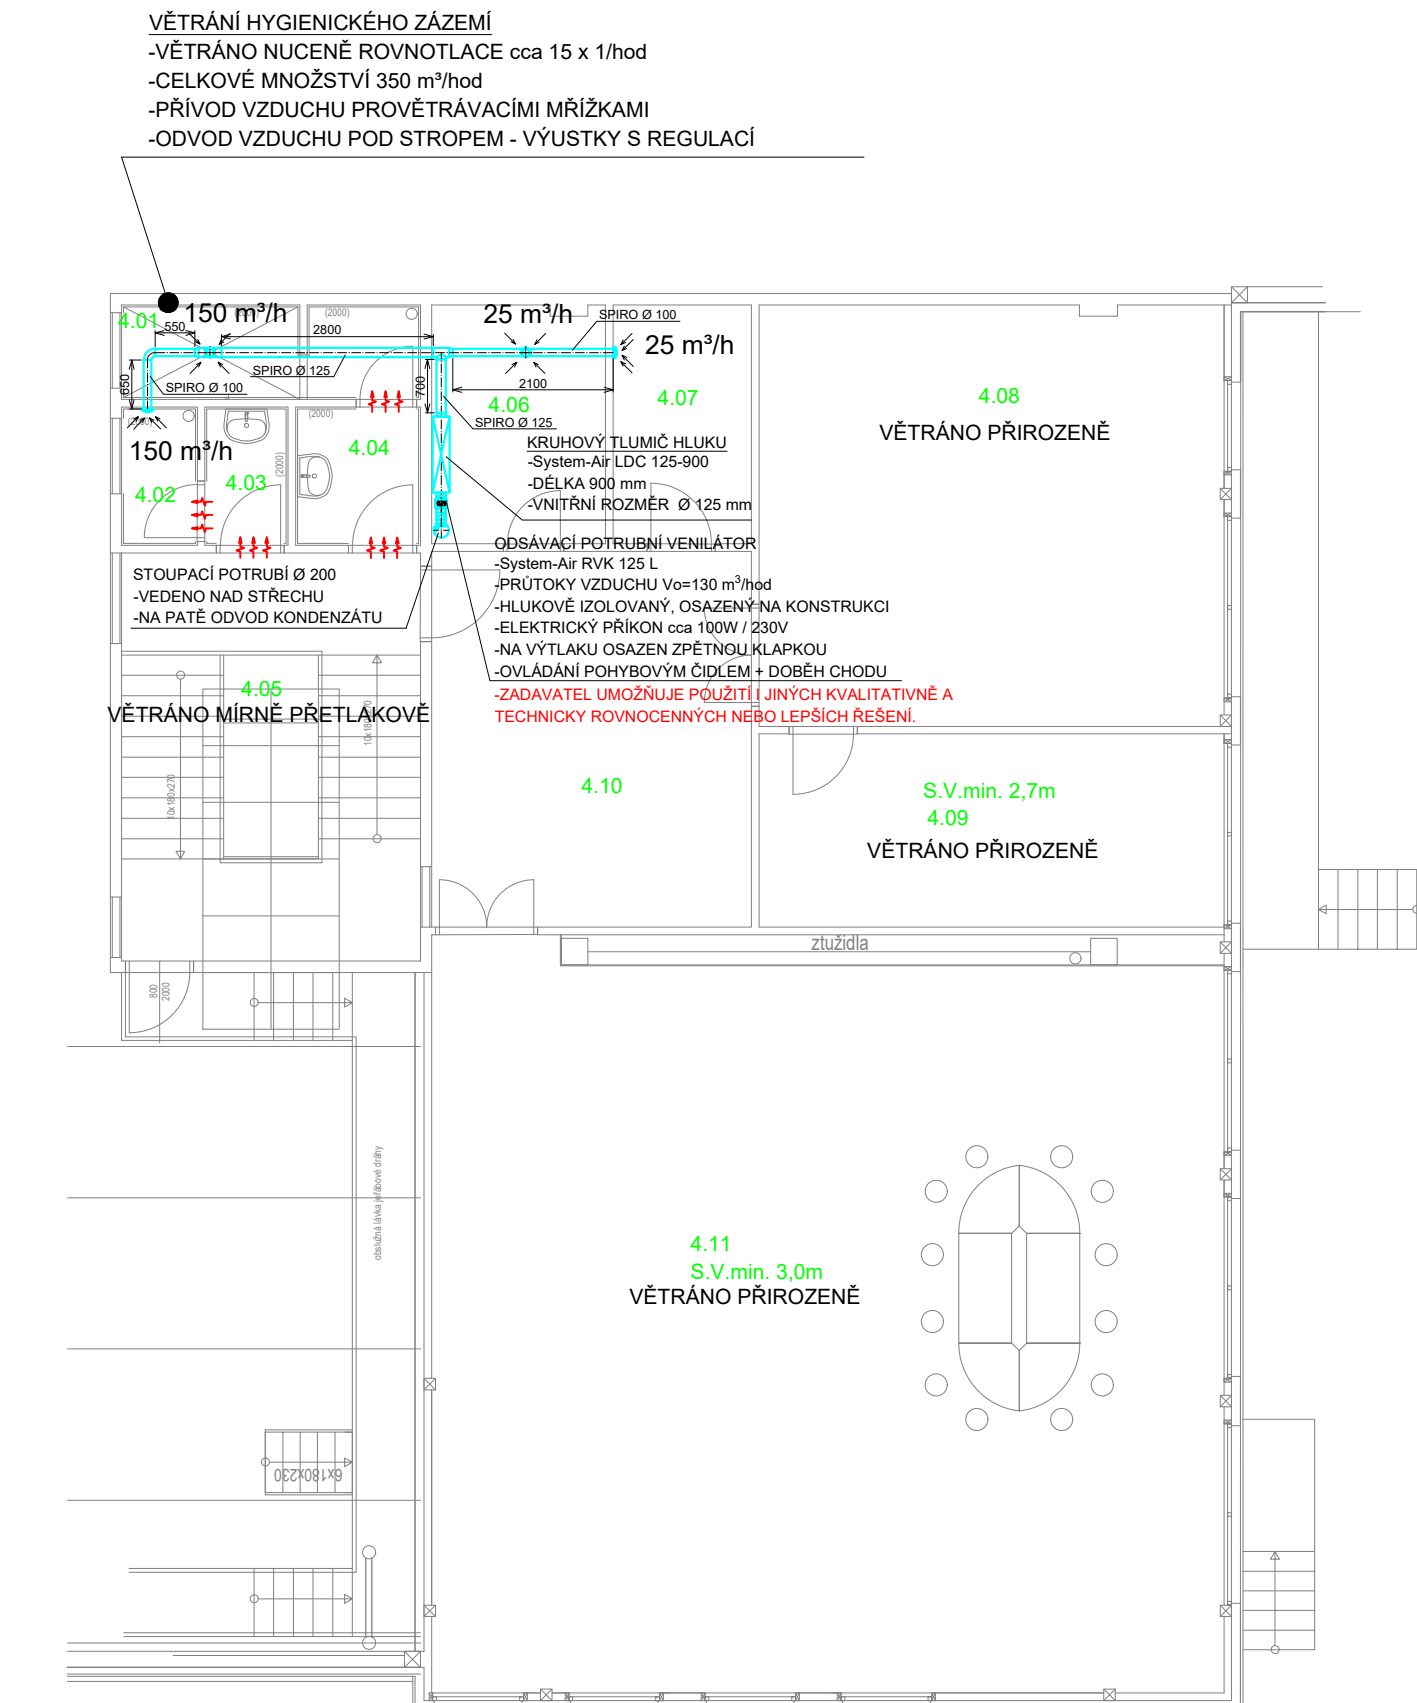

ŘEZ A-A

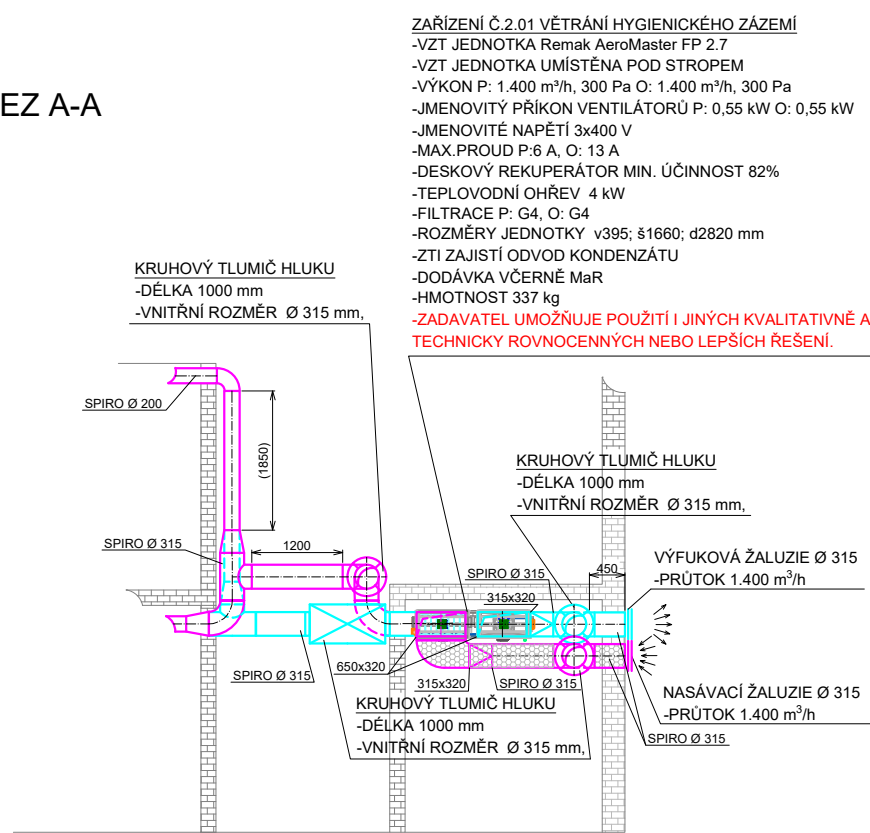

- ODVODNÍ TALÍŘOVÝ VENTIL KOVOVÝ 100 mm
- PŘÍVODNÍ TALÍŘOVÝ VENTIL KOVOVÝ 100 mm
- PŘÍVODNÍ TALÍŘOVÝ VENTIL KOVOVÝ 125 mm


- PROVĚTRÁVACÍ MŘÍŽKY VE DVEŘÍCH NEBO STĚNĚ
- ODVODNÍ POTRUBÍ
- SPOJE POTRUBÍ POTRUBÍ IZOLOVÁNY POLYURETANOVÝM TMELEM
- PŘÍVODNÍ POTRUBÍ
- FLEXIBILNÍ HADICE
- GUMEX PROTAPE PUR 330
- ROZMĚR DLE POPISKY

- KLAPKA VZDUCHU
- VELIKOST DLE PŘÍSLUŠNÉHO ROZMĚRU POTRUBÍ

- POTRUBÍ OPATŘENO TEPELNOU IZOLACÍ
- TEPELNÁ IZOLACE Z KAUCUKU
- TLOUŠTKA IZOLACE min 19 mm

- TLUMIČ HLUKU
- PROVEDENÍ DLE POPISU

DETAIL ZAKONČENÍ STOUPAČHO POTRUBÍ:

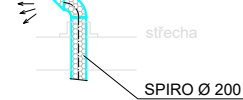

- VÝFUKOVÝ NÁSTAVEC SE ŠÍTEM
- VŠEOKRAJNÍ ČÁSTI POTRUBÍ NAD STŘECHOU IZOLOVÁNA
- STAVEBNÍ PROSTUP OPLECHOVÁNÍ A UTĚSNĚNÍ
- PRŮMĚR DLE DANÉ STOUPAČKY

SEBESTA Industries s.r.o.
Nepomuckých 780/9
Praha 18, Letňany
IČO: 060 32 699
DIČ: CZ060 32 699

PROJEKTANT:
Ing. Marek Šebesta
ČKAIT: 0013864

ZODP. PROJEKTANT:
Ing. Marek Šebesta
ČKAIT: 0013864

ÚČEL:
DPS

MÍSTO STAVBY:
CHOMUTOV

INVESTOR:
RTSTEEL s.r.o. LIPSKÁ 4969
430 01 CHOMUTOV

AKCE:
SNÍŽENÍ ENERGETICKÉ NÁROČNOSTI PRŮMYSLYHOVÉHO OBJEKTU, HALA 2
parc.č. 2119/11 a 2119/12 k.ú.: CHOMUTOV

ČÁST:
VZDUCHOTECHNIKA

VÝKRES:
**PŮDORYS VESTAVBY Č.2 A
ŘEZ A-A**

ČÍSLO ZAKÁZKY:
2019.1-3

DATUM:
2 / 2019

ČÍSLO VÝKRESU:
3₃

RAZÍTKO A PODPIS:

MĚŘÍTKO:
1 : 100