


PŮDORYS STŘECH - východní část - stávající stav

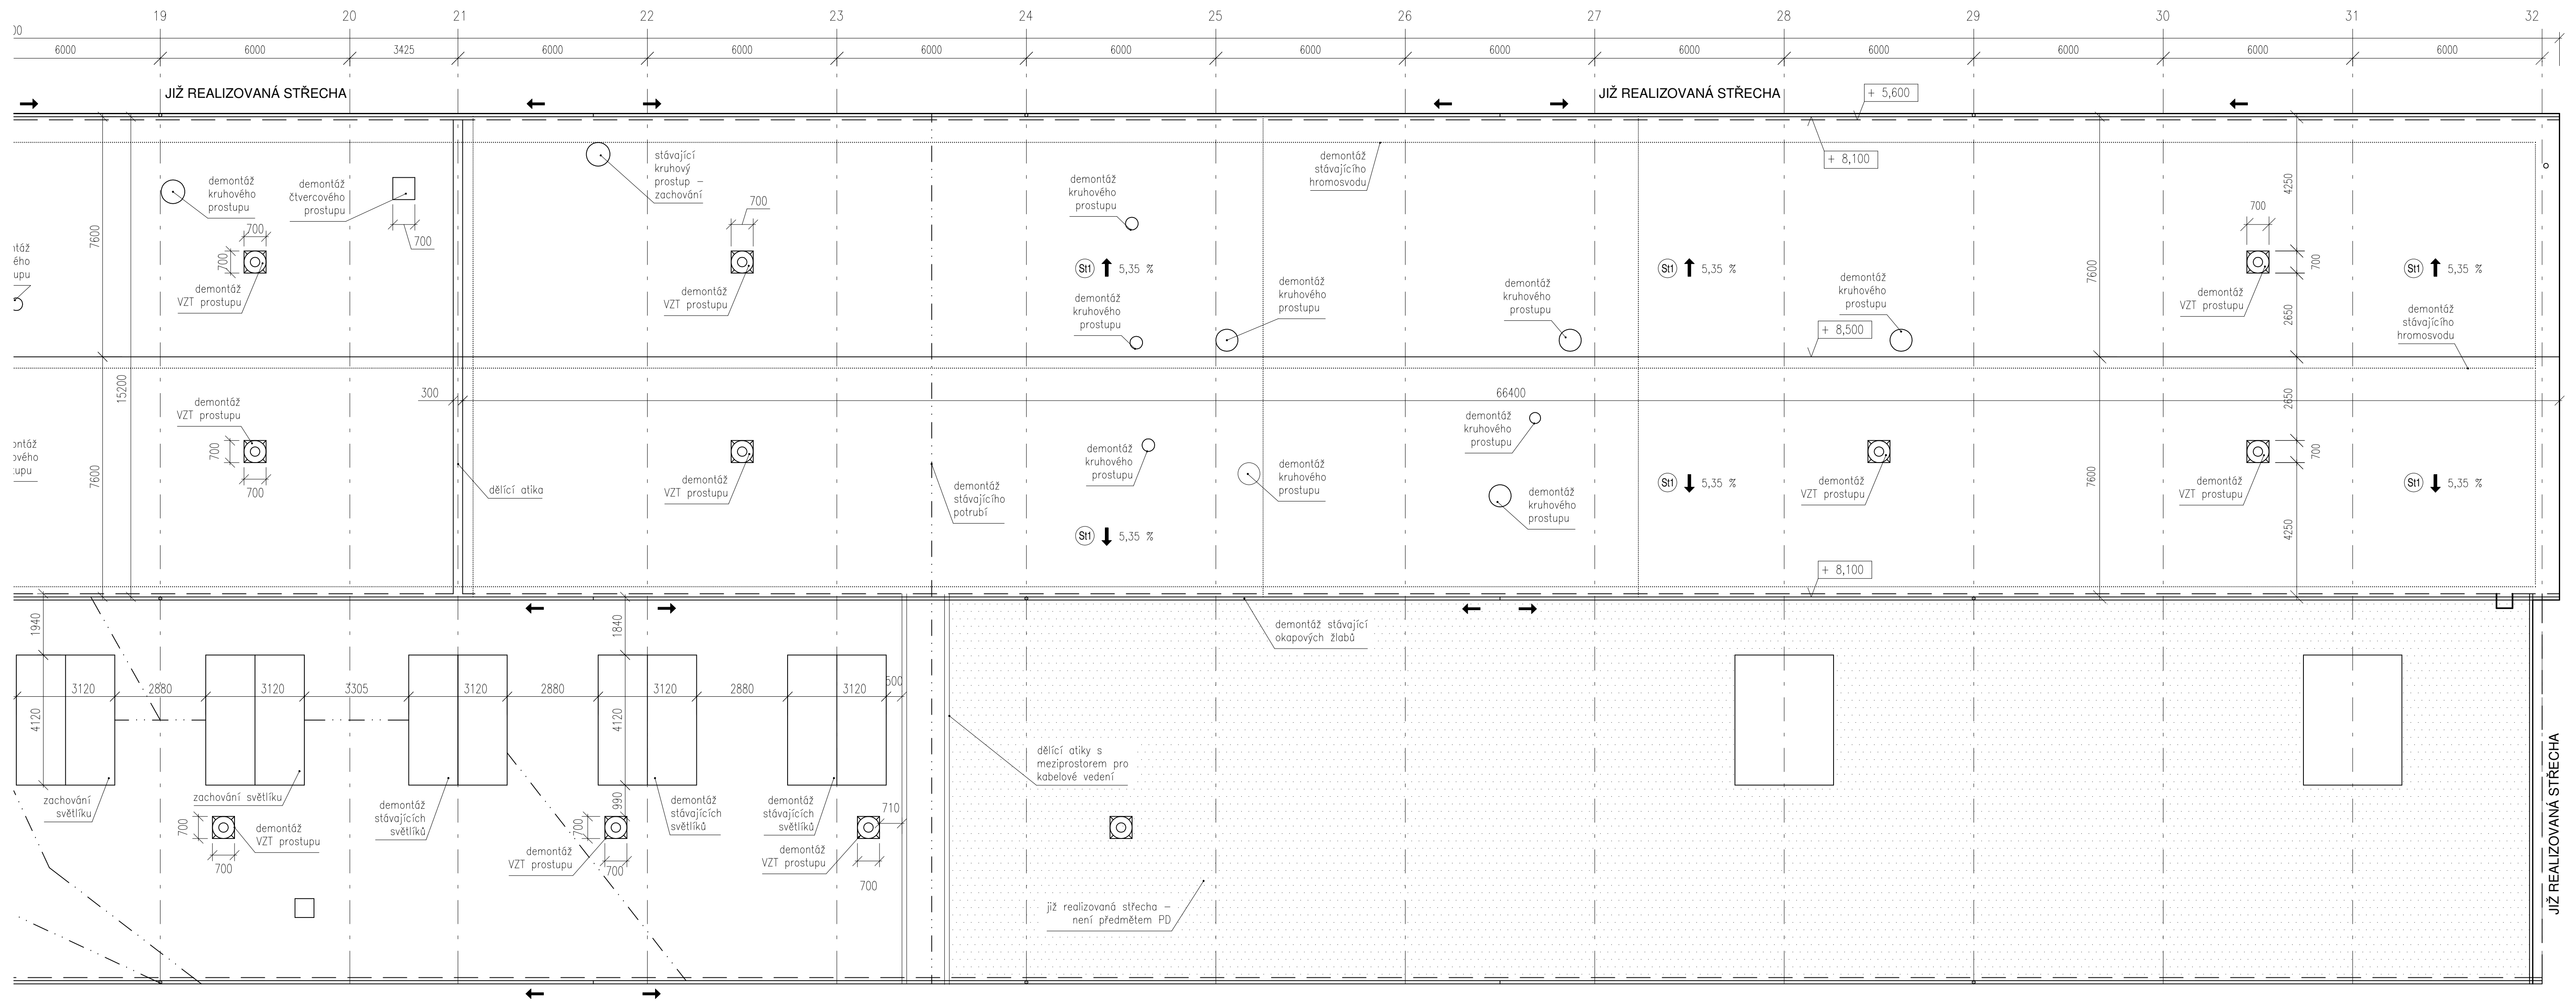

## POPIS SKLADEB

- St1** STŘECHA - stávající stav
- Souvrství asfaltových pásů tl. 10 mm
  - Cementový potěr tl. 10 mm
  - Celofixové desky vkládané do T profilů tl. 60 mm
  - Ocelová nosná konstrukce

## LEGENDA ŠRAF

- střešní rovina, která není předmětem PD

<div>ATELIER DEK</div>		PROJEKTOVÁ DOKUMENTACE OPRAVY PLOCHÝCH STŘECH Hala H1 KDYNIMUM A. S., Nádražní 104, 345 06 Kdyně	
projektant: DEKPROJEKT s. r. o. Tisková 10/257, 108 00 Tel: 234 054 284 fax: 234 054 291		objednatel: KDYNIMUM A. s. Nádražní 104 345 06 Kdyně	
stupeň dokumentace: DPS	část dokumentace: D.1.1. Architektonicko-stavební řešení	obsah výkresu: Podúry střech - východní část - stávající stav	
vypracoval: Bc. Pavel Jákš	zodpovědný projektant: Ing. David Teisťal	paré:	
kontroloval: Ing. Lubomír Odehnal			číslo výkresu: <b>D.1.1.b) 03</b>
Průběh čísla v deníku autorizované osoby: 349			
formát: A1	datum: prosinec 2020	měřítko: 1:100	č. zakázky: 2020-028362-JPa