

#### LEGENDA OZNAČENÍ


ČLENĚNÍ FASÁDY

PODLAŽÍ  
D.II.01.g

ÚSEK FASÁDY

POZICE V DANÉM ÚSEKU FASÁDY

TYP VÝPLNĚ DLE KONSTRUKČNÍHO ŘEŠENÍ

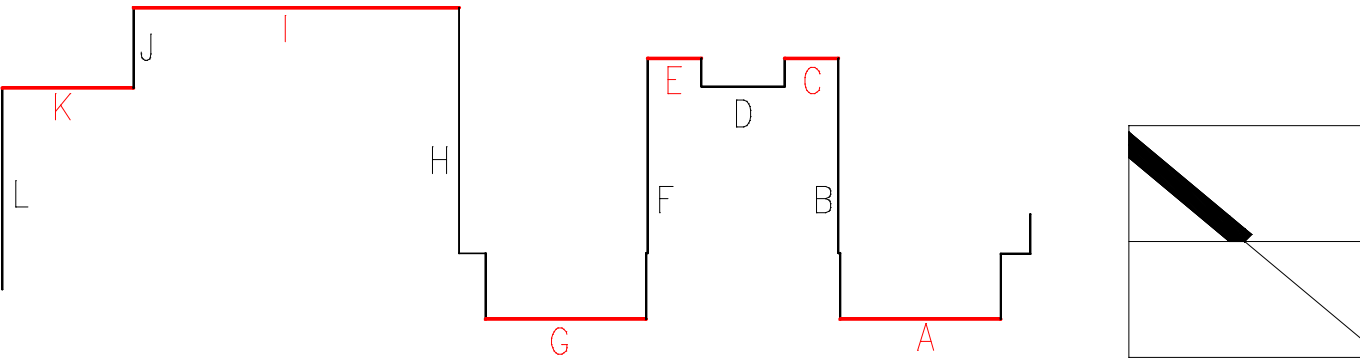

VEDOUČÍ PROJEKTANT		ZODPOVĚDNÝ PROJEKTANT	VYPRACOVAL	<div><b>F&amp;K&amp;B, a.s.</b> <small>inženýrská, projektová a stavební společnost</small> Na Vaňkové 736, 691 41 Brno tel:019 330 330, fax:019 370 817</div> <div></div>
ING.ARCH. LIBOR FOUKAL		ING. JIŘÍ KLIMOVIC	BC. VOJTĚCH KLIMOVIC	
INVESTOR :				
MĚSTO PODIVÍN, MASARYKOVŮ NÁMĚSTÍ 180/20, 691 45 PODIVÍN				
NÁZEV ZAKÁZKY :				
<b>UDRŽOVACÍ PRÁCE NA OBJEKTU NEMOVITÉ KULTURNÍ PAMÁTKY "ZŠ PODIVÍN"</b>				
VÝMĚNA VÝPLNÍ OTVORŮ DVORNÍCH PRŮČELÍ				
MĚŘÍTKO : 1 : 100				
NÁZEV VÝKRESU :				
<b>PŮDORYS 2NP</b>				
PŘEČÍSLO :				Č. VÝKRESU/REVIZE
				<b>D.1.2</b>