


1.PP

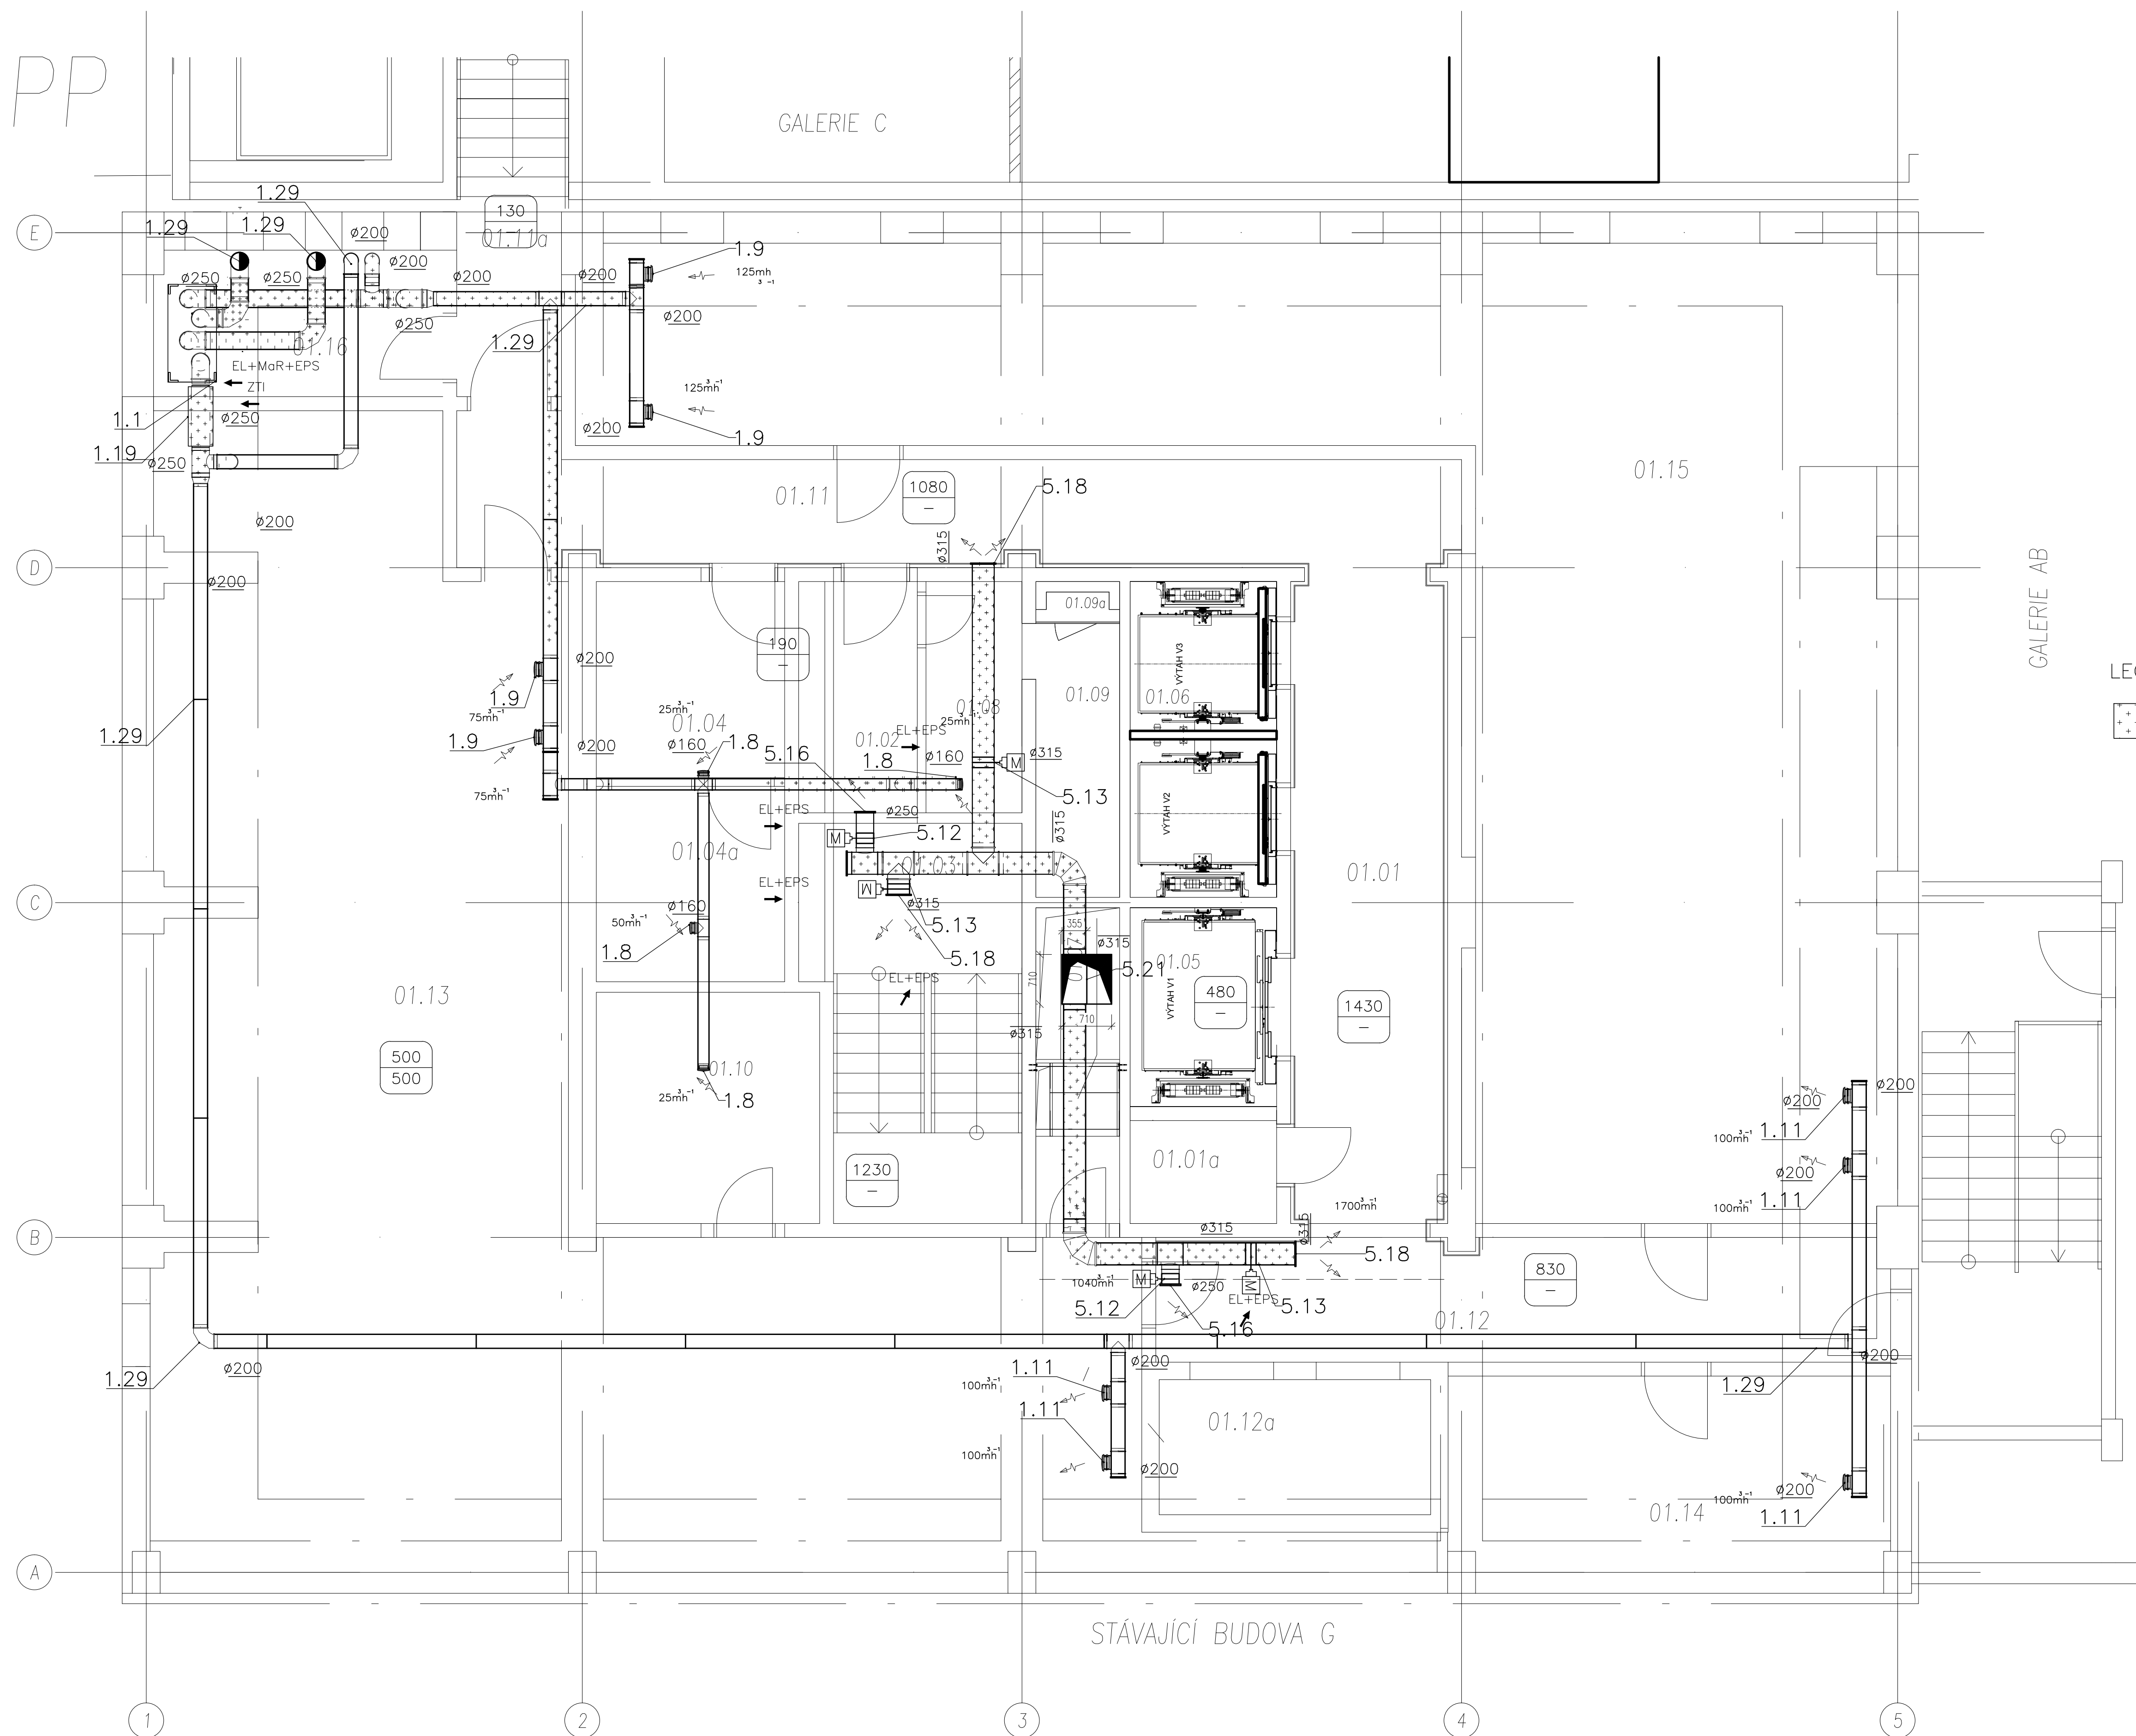

#### LEGENDA IZOLACÍ

TEPELNÁ IZOLACE TL. 60MM S AI POLEPEM  
POŽÁRNÍ IZOLACE

LEGENDA MÍSTNOSTÍ 1.PP					
Číslo	Užití místnosti	Plocha (m <sup>2</sup> )	Pokrytí	Typ izolace	Požární odolnost (min)
01.01	VÝSTUP VÝTĚHU, CHLADIC	10.20	KERAMICKÁ DLAŽBA	05	0000
01.02	SKLAD	9.35	STĚNA	05	0000
01.03	CHODBA, CHLADIC	4.14	STĚNA	05	2500
01.04	SKLAD	13.48	STĚNA	05	0000
01.05	LOKÁLNÍ VÝTĚH, CHLADIC	7.08	STĚNA	05	0000
01.06	SKLAD	7.14	STĚNA	05	0000
01.07	SKLAD	5.08	STĚNA	05	0000
01.08	SKLAD	5.08	STĚNA	05	0000
01.09	SKLAD	5.08	STĚNA	05	0000
01.10	SKLAD	5.08	STĚNA	05	0000
01.11	SKLAD	5.08	STĚNA	05	0000
01.12	SKLAD	5.08	STĚNA	05	0000
01.13	SKLAD	5.08	STĚNA	05	0000
01.14	SKLAD	5.08	STĚNA	05	0000
01.15	SKLAD	5.08	STĚNA	05	0000

#0,000 = PODLAHA 1.PP

*Michal Kříž*  
architekt

ZHOTOVIL: ATELIER SAKROPLAŇA ŌZNA 35, 612 00 BRNO  
ING. ARCH. MICHAEL KRÍŽ  
KONTROLOVAL: ING. ARCH. MICHAEL KRÍŽ  
VYPRACOVAL: ING. KLAUDIA PETRÁČ, ING. JUDITA JAROS  
INVESTOR: AUREA OFFICE s.r.o.

REKONSTRUKCE INTERIÉRU ADMINISTRATIVNÍ BUDOVY "A"  
BRNO, ŠUMAVSKÁ 525/33, parc.č. 1098/4 v k.ú. VEVEŘÍ

STUPEŇ PROJEKTU: DOKUMENTACE PRO PROVÁZENÍ STAVBY  
DOKUMENTACE: 02/2020

NAVRHOVÁNÝ STAV: VZDOUCHOTECHNIKA  
PŮDORYS PODLAŽÍ 1.PP

MĚŘÍTKO: 1:50  
ČÍSLO PŘÍKAZU: 01.VZT-04