


2.NP

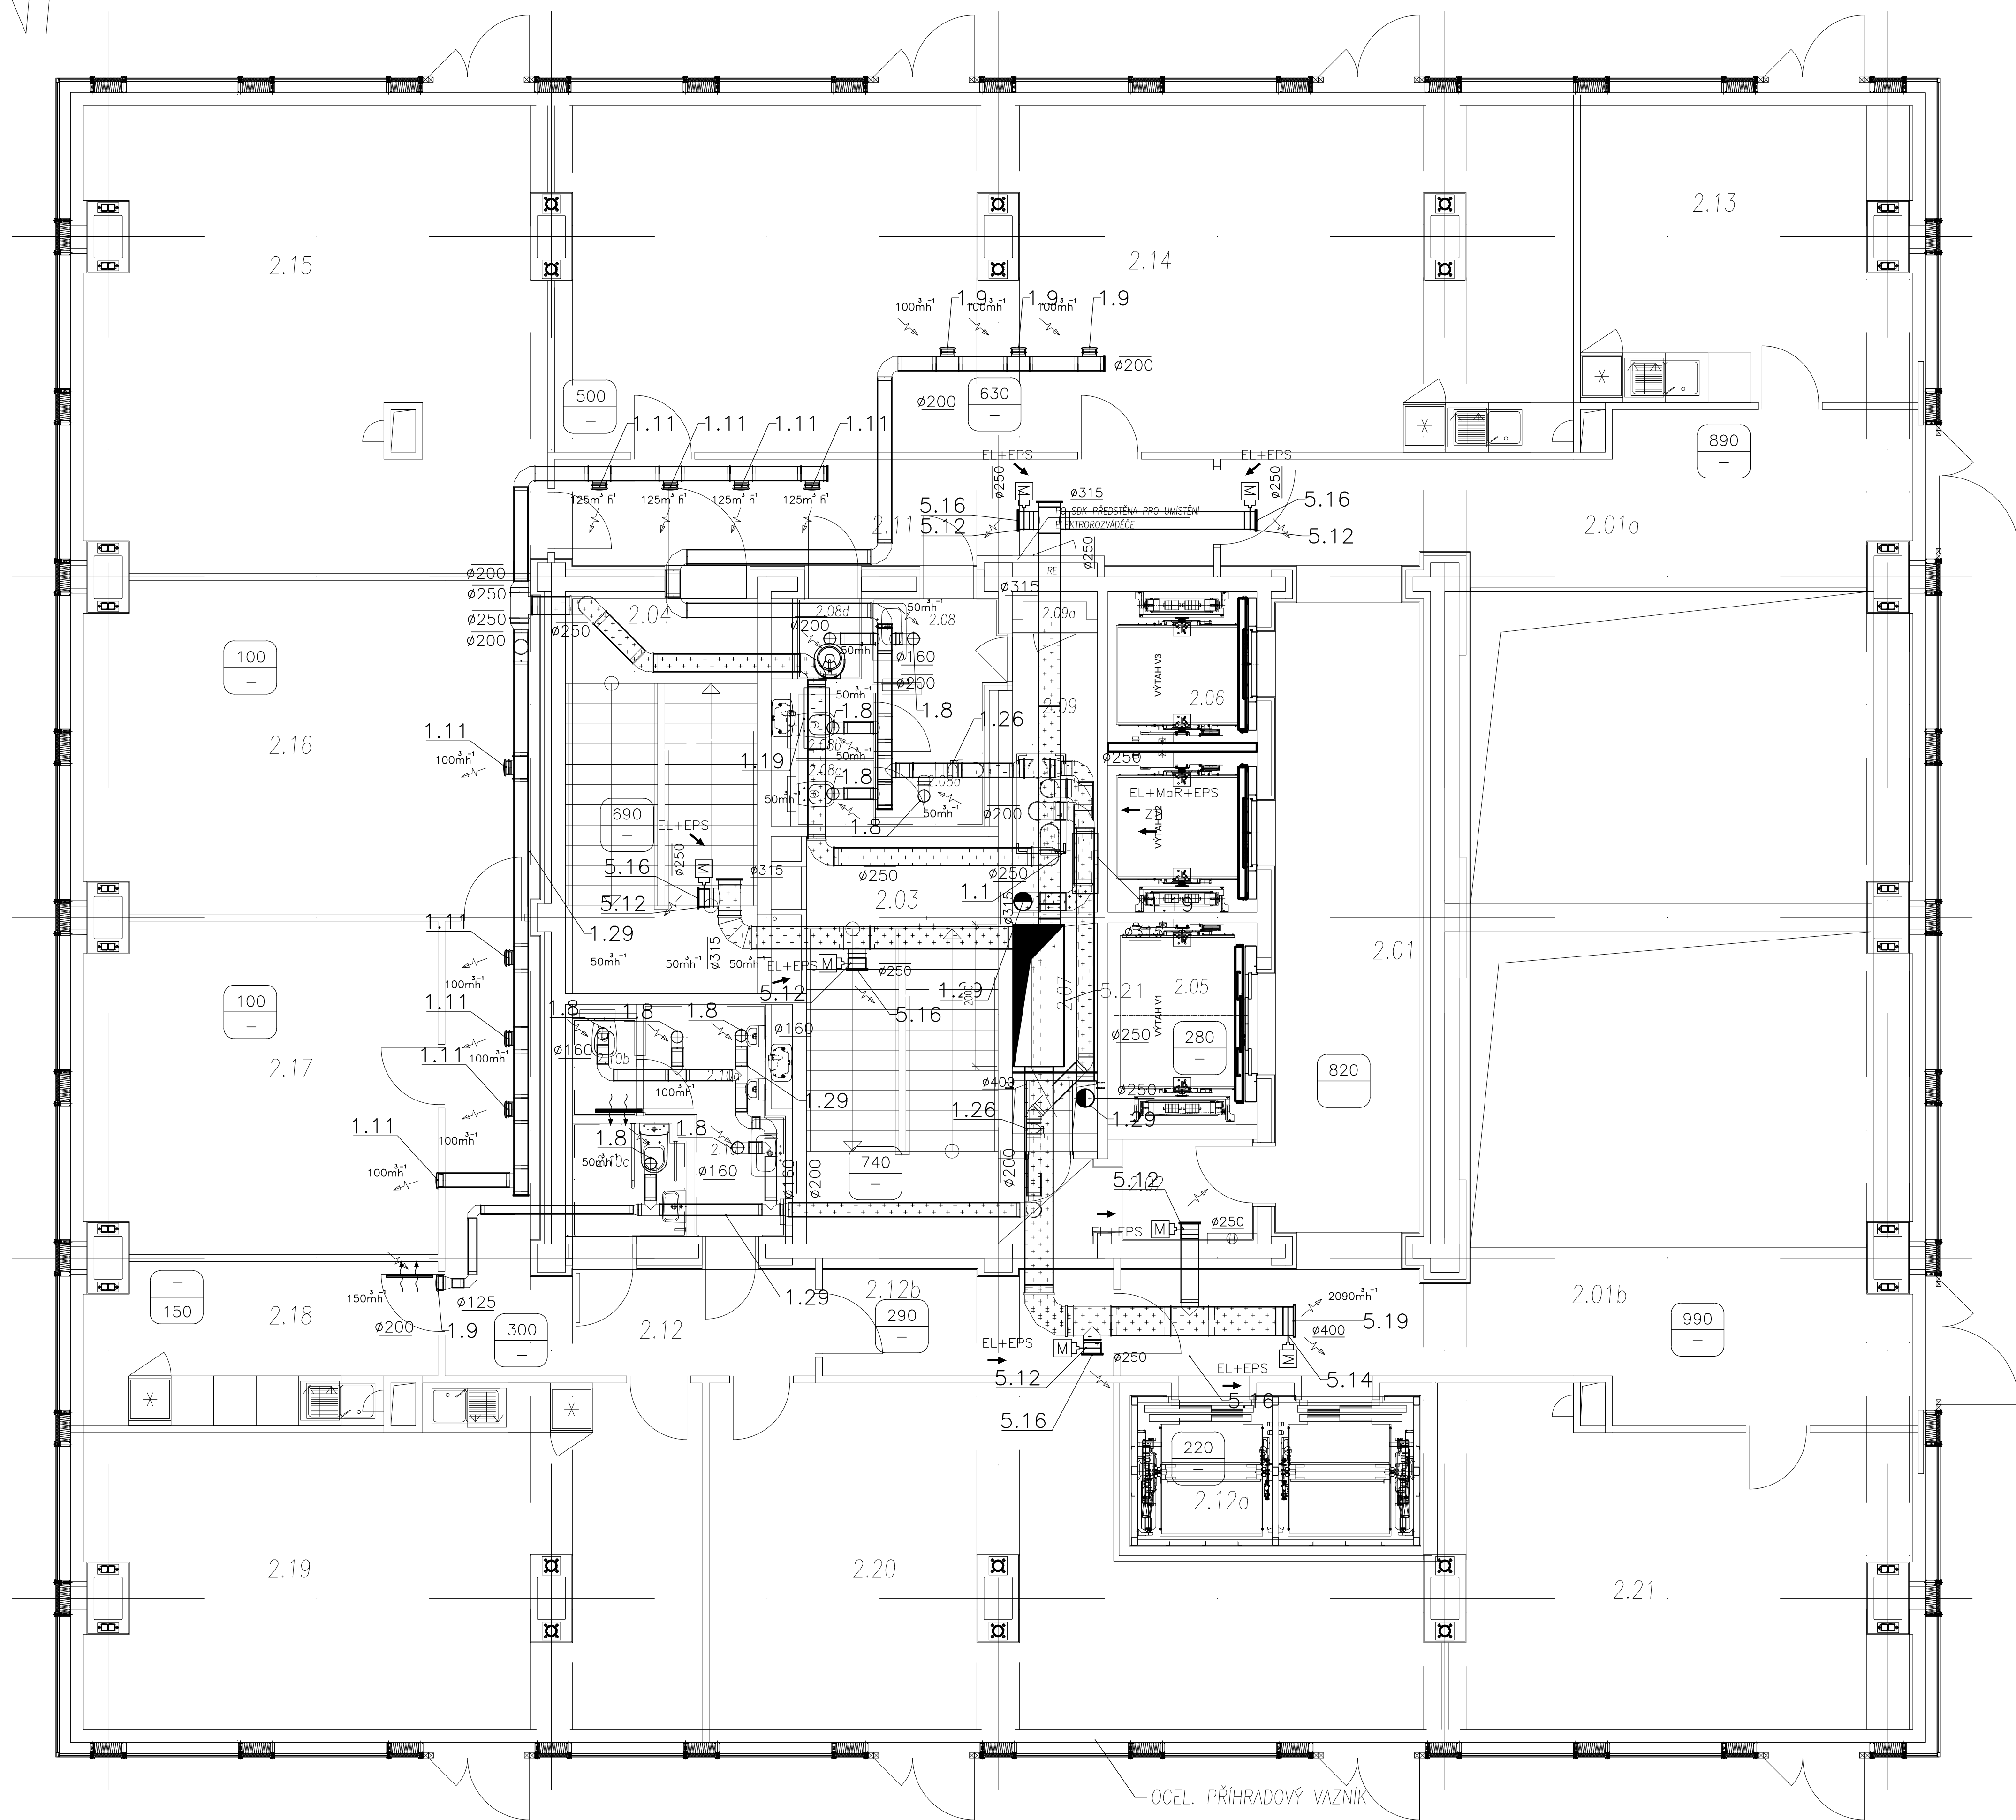

LEGENDA MÍSTNOSTÍ 2.NP				
Číslo	Název místnosti	Plocha [m²]	Výška [m]	Poznámka
2.01	VÝSTUP DO VÝŠNÍHO CHOD. C	17.07	KOBEREČ	2000
2.02	CHODBA, CHOD. C	19.30	KOBEREČ	2000
2.03	CHODBA, CHOD. C	21.21	KOBEREČ	2000
2.04	CHODBA, CHOD. C	4.48	STĚNA	2000
2.05	SCHODIŠTĚ, CHOD. C	15.50	STĚNA	OVITKA
2.06	SCHODIŠTĚ, CHOD. B	14.49	STĚNA	OVITKA
2.07	INŠTALACNÍ VÝŠŤ, VÝŠ. SLP	5.88		
2.08	VÝŠŤ VÝŠ. SLP	9.90		
2.09	INŠTALACNÍ VÝŠŤ, VÝŠ. SLP	3.87	STĚNA, KOBEREČ	OVITKA
2.10	PŘEDSÍNĚ VÝŠ. SLP	2.24	VERANDAČNÍ SLABNA	2000
2.11	CHODBA	2.27	VERANDAČNÍ SLABNA	2000
2.12	WC ŽENY	1.07	VERANDAČNÍ SLABNA	2000
2.13	WC ŽENY	1.07	VERANDAČNÍ SLABNA	2000
MFřzky pro odvod vzduchu s kanceláří součástí dveří – dodávka stavby

LEGENDA ISOLACÍ

TEPELNÁ ISOLACE TL. 60MM S AI POLEPEM
POŽÁRNÍ ISOLACE

#0,000 = PODLAHA 1.NP

ZPROJEKTOVATEL: ATELIER SAKROPLUKA ČERNÁ, S. R. O. 602 00 BRNO
ZPROJEKTOVATELKA: ING. ARCH. MOHAI, KRISTINA
KONTROLA: ING. ARCH. MOHAI, KRISTINA
KONTROLA: ING. ARCH. MOHAI, KRISTINA
INVESTOR: ING. KUBIŠKA, PETRÁČEK, ING. KUBIŠKA, PETRÁČEK
ADRESA: OFFICE S.R.O.
REKONSTRUKCE INTERIÉRU ADMINISTRATIVNÍ BUDOVY "A"
BRNO, ŠUMAVSKÁ 525/33, parc.č. 1098/4 v k.ú. NEVĚŘÍ
STUPŇ PRŮJEKTU: DOKUMENTACE PRO PROVEDENÍ STAVBY
DOKUMENTACE: SO. 01.VZT-06
NAVRHOVÁNÝ STAV: PŮVYIS PODLAŽÍ 2.NP
VZDUCHOTECHNIKA
MĚŘÍTKO: 1:50
ČÍSLO PRŮJEKTU: SO. 01.VZT-06