


PŮDORYS 3.NP - PODKROVÍ - nový stav
 Měřítko 1 : 50

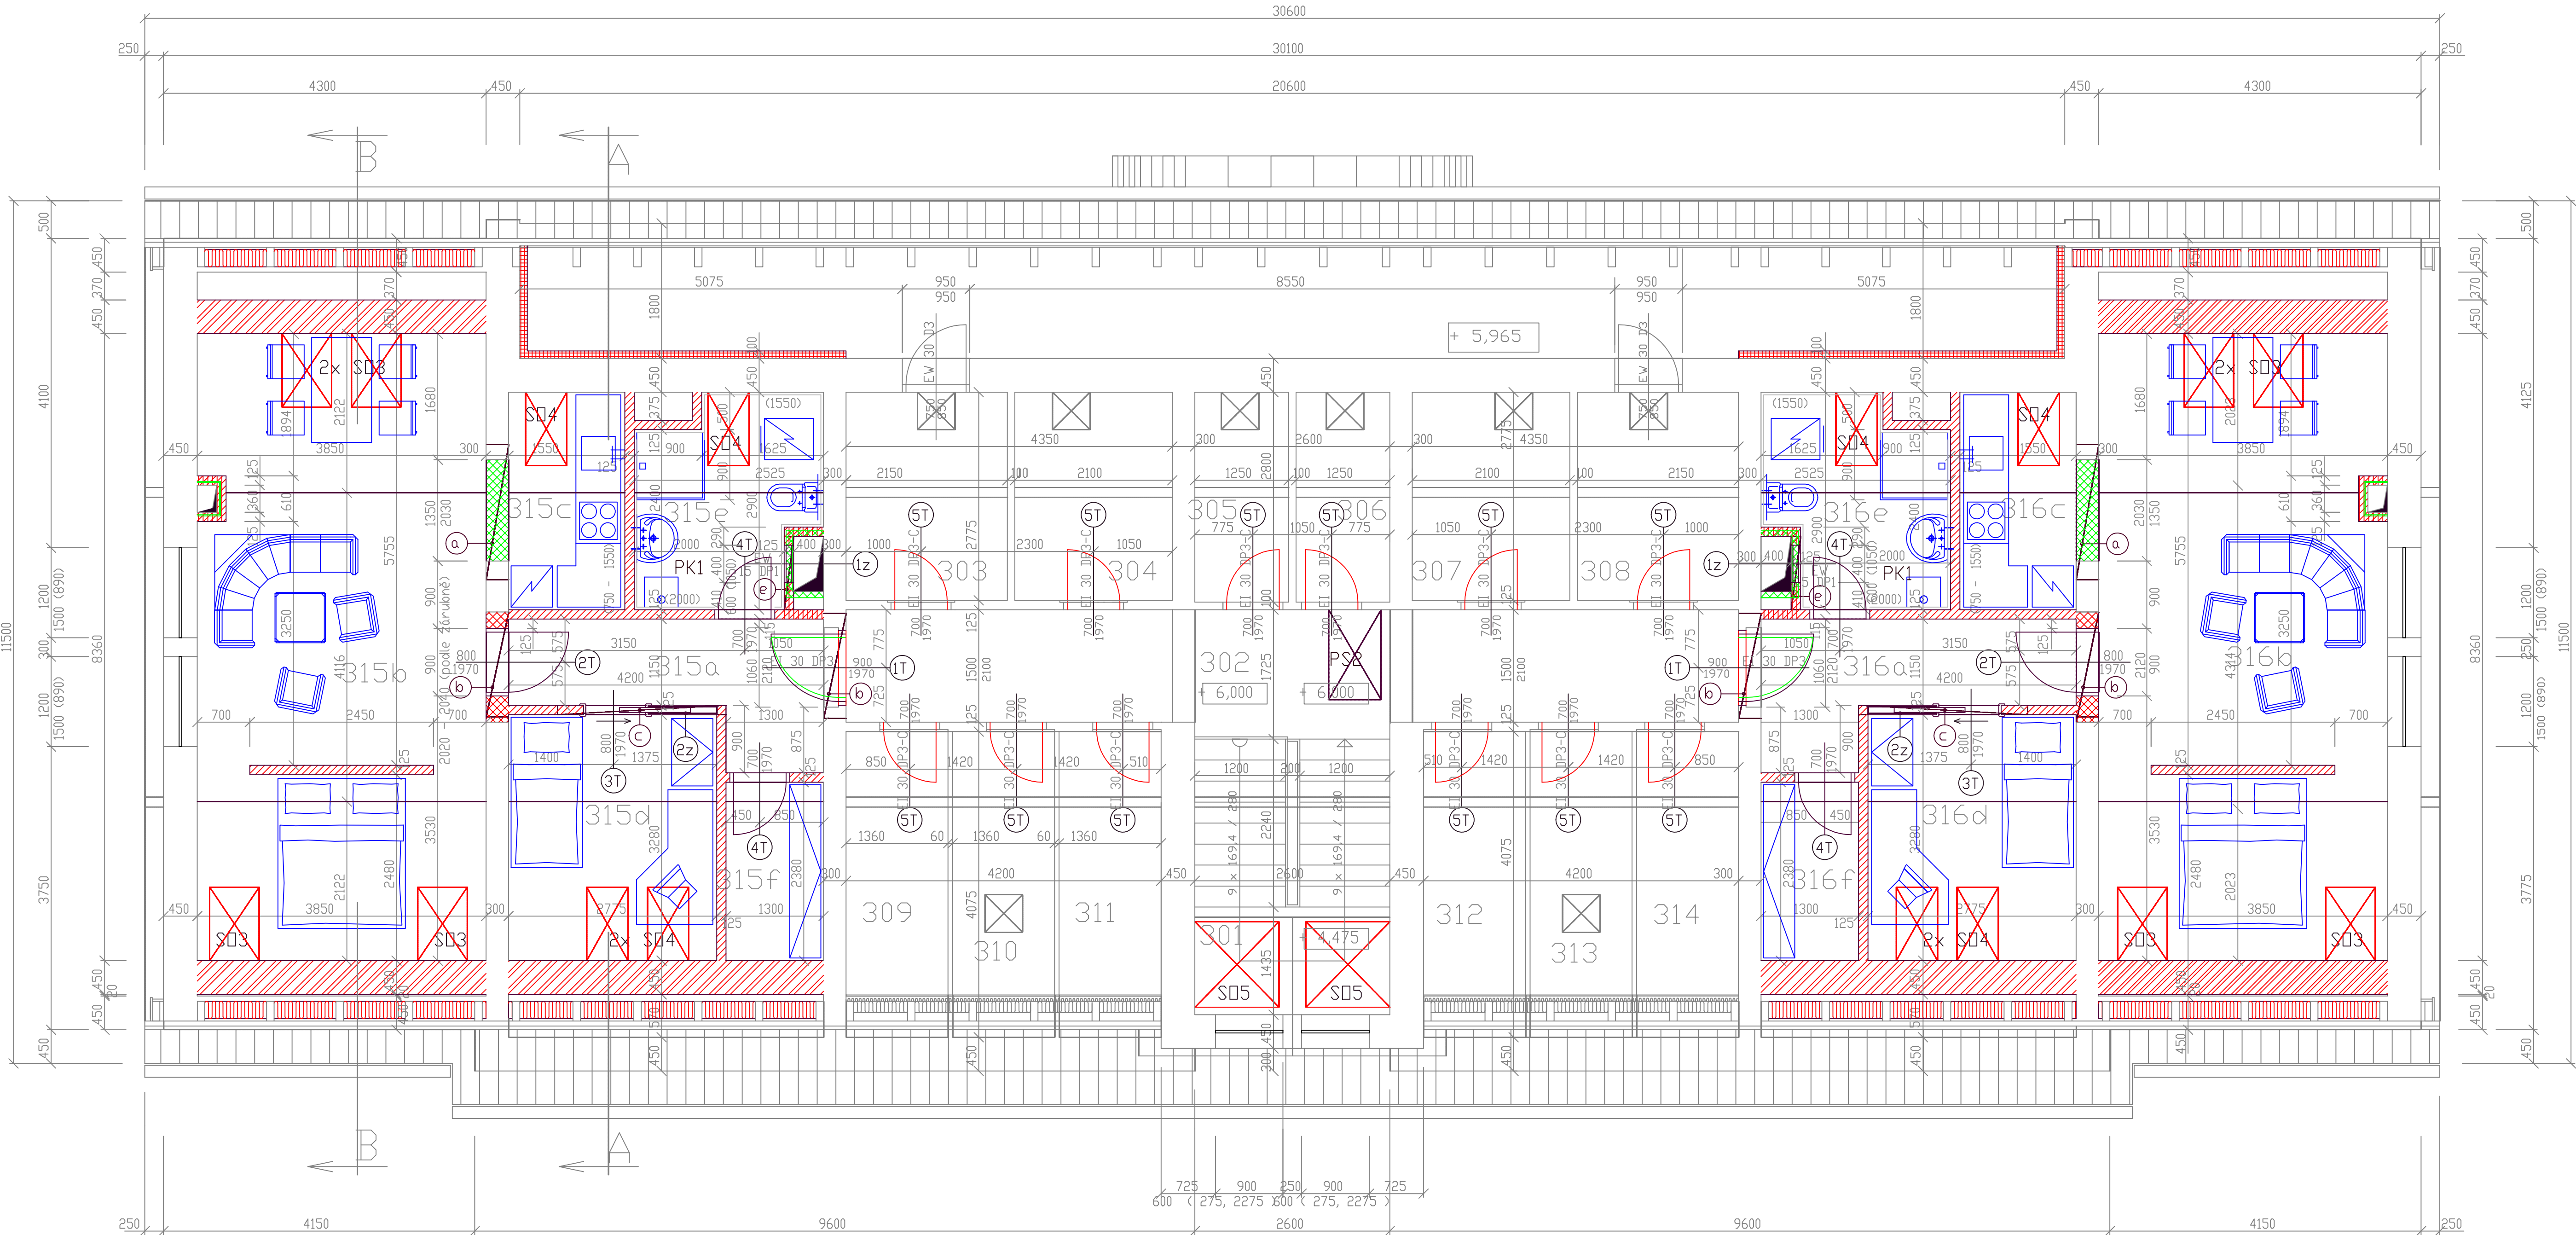

VÝPIS PŘEKLADŮ 3.NP		Překlady POROTHERM 23,8řřka 11,5 a 14,5		PREFA a ostatní	
označení ve výkrese	kusů překladu	Schema překladu			
Ⓐ	2	tl. zdi 300	KP 7 - 1,25 m		
Ⓑ	4	2x L + výplň cihly CP pod stávající překlad KP7	KP 7 - 1,50 m		
Ⓒ	2	tl. zdi 125	KP 7 - 1,75 m		
Ⓓ	2	tl. zdi 125	KP 7 - 2,25 m		
Ⓔ	2	2x L + výplň cihly CP	KP 7 - 2,50 m		
			KP 7 - 2,75 m		
			KP 11,5 - 1,00 m		
			KP 11,5 - 1,25 m		
			KP 11,5 - 1,50 m		
			KP 11,5 - 2,25 m		
			RZP 179/14/14 V		
			L 50/50/5 mm dl. 1,00 m		8
			L 50/50/5 mm dl. 1,40 m		

Při uložení překladů dodržet min. délku uložení podle technických listů výrobce

LEGENDA MATERIÁLU

- Stávající zdvo
- Zdivo z tvárnice YTONG - Lambda Y0 (P2 - 300 PDK) 45 x 24,9 x 49,9 cm
- Zdivo z cihel voštinových CV14 P10 29 x 14 x 14 cm na maltu M5
- Příčky z příčekovek POROTHERM 11,5 AKU na klasicou maltu M5 (P10)
- Příčky z příčekovek POROTHERM 11,5 P+D na klasicou maltu M5 (P10)
- Tepelné izolační desky YTONG MULTIPOR tl. 100 mm
- Bourací práce

LEGENDA POZNÁMEK

PK1 Závěsný kombinovaný průtokový plynový kotel 20 kW

LEGENDA MÍSTNOSTÍ NOVÝCH BYTŮ

Číslo místn.	Název místnosti	Plocha m ²	Podlaha	Zvláštní úpravy
PODKROVNÍ BYT č.1 (2+kk)				
315a	PŘEDSÍŇ BYTU	6,20	Plovoucí vinylové podlaha, FATRACLICK	lišta
315b	POKDJ	31,65	Plovoucí vinylové podlaha, FATRACLICK	lišta
315c	KUCHYŇSKÝ KOUT	4,90	Plovoucí vinylové podlaha, FATRACLICK	lišta za kuchyňskou linkou keramický od výšky 75 cm do 155 cm
315d	POKDJ	9,10	Plovoucí vinylové podlaha, FATRACLICK	lišta
315e	KOUPELNA + WC	6,30	keramická dlažba dle ČSN 72 38 x 38 cm	obnovný obklad výšky 200 cm
315f	ŠATNA	3,10	Plovoucí vinylové podlaha, FATRACLICK	lišta
PODKROVNÍ BYT č.2 (2+kk)				
316a	PŘEDSÍŇ BYTU	6,20	Plovoucí vinylové podlaha, FATRACLICK	lišta
316b	POKDJ	31,65	Plovoucí vinylové podlaha, FATRACLICK	lišta
316c	KUCHYŇSKÝ KOUT	4,90	Plovoucí vinylové podlaha, FATRACLICK	lišta za kuchyňskou linkou keramický od výšky 75 cm do 155 cm
316d	POKDJ	9,10	Plovoucí vinylové podlaha, FATRACLICK	lišta
316e	KOUPELNA + WC	6,30	keramická dlažba dle ČSN 72 38 x 38 cm	obnovný obklad výšky 200 cm
316f	ŠATNA	3,10	Plovoucí vinylové podlaha, FATRACLICK	lišta

Ⓐ Skladby podlah a konstrukcí

LEGENDA MÍSTNOSTÍ STÁVAJÍCÍCH

Číslo místn.	Název místnosti	Plocha m ²	Číslo místn.	Název místnosti	Plocha m ²
301	SCHODIŠTĚ - stávající	9,46	309	SKLADOVÝ BOX - stávající	5,54
302	CHODBA - stávající	18,14	310	SKLADOVÝ BOX - stávající	5,54
303	SKLADOVÝ BOX - stávající	5,99	311	SKLADOVÝ BOX - stávající	5,54
304	SKLADOVÝ BOX - stávající	5,85	312	SKLADOVÝ BOX - stávající	5,54
305	SKLADOVÝ BOX - stávající	3,50	313	SKLADOVÝ BOX - stávající	5,54
306	SKLADOVÝ BOX - stávající	3,50	314	SKLADOVÝ BOX - stávající	5,54
307	SKLADOVÝ BOX - stávající	5,85			
308	SKLADOVÝ BOX - stávající	5,99			

±0,000 = podlaha 1.NP

Dlejší:
 Dlejší:
 Dlejší:

BLANSKO
 Město Olešnice

ZODPOVĚDNÝ PRŮJEKTANT:
 Ing. MUSIL Vladimír

KONTROLOVAL:
 Ing. MUSIL Vladimír

VYPRACOVAN:
 Ing. MUSIL Vladimír

KRESLIL:
 Ing. MUSIL Vladimír

INVESTITOR:
 Město Olešnice
 náměstí Míru 20, 679 74 OLEŠNICE

PROJEKČNÍ KANCELÁŘ: JIRÁSKOVA 28, 67961 LETOVICE
 tel./fax: 516474639 e-mail: projekt@seznam.cz

PROFES:
 STAVEBNÍ OPRAVY

DATUM:
 VIII/2016

STUPEŇ:
 realizační projekt

MĚŘÍTKO:
 1 : 50

ČÍSLO ZAKÁZKY:
 20-2016

VÝKRES:
 PŮDORYS 3.NP - PODKROVÍ - nový stav

ČÍSLO VÝKRESU:
 105