


# PŮDORYS STŘECHY - stávající stav


Měřítko 1 : 100

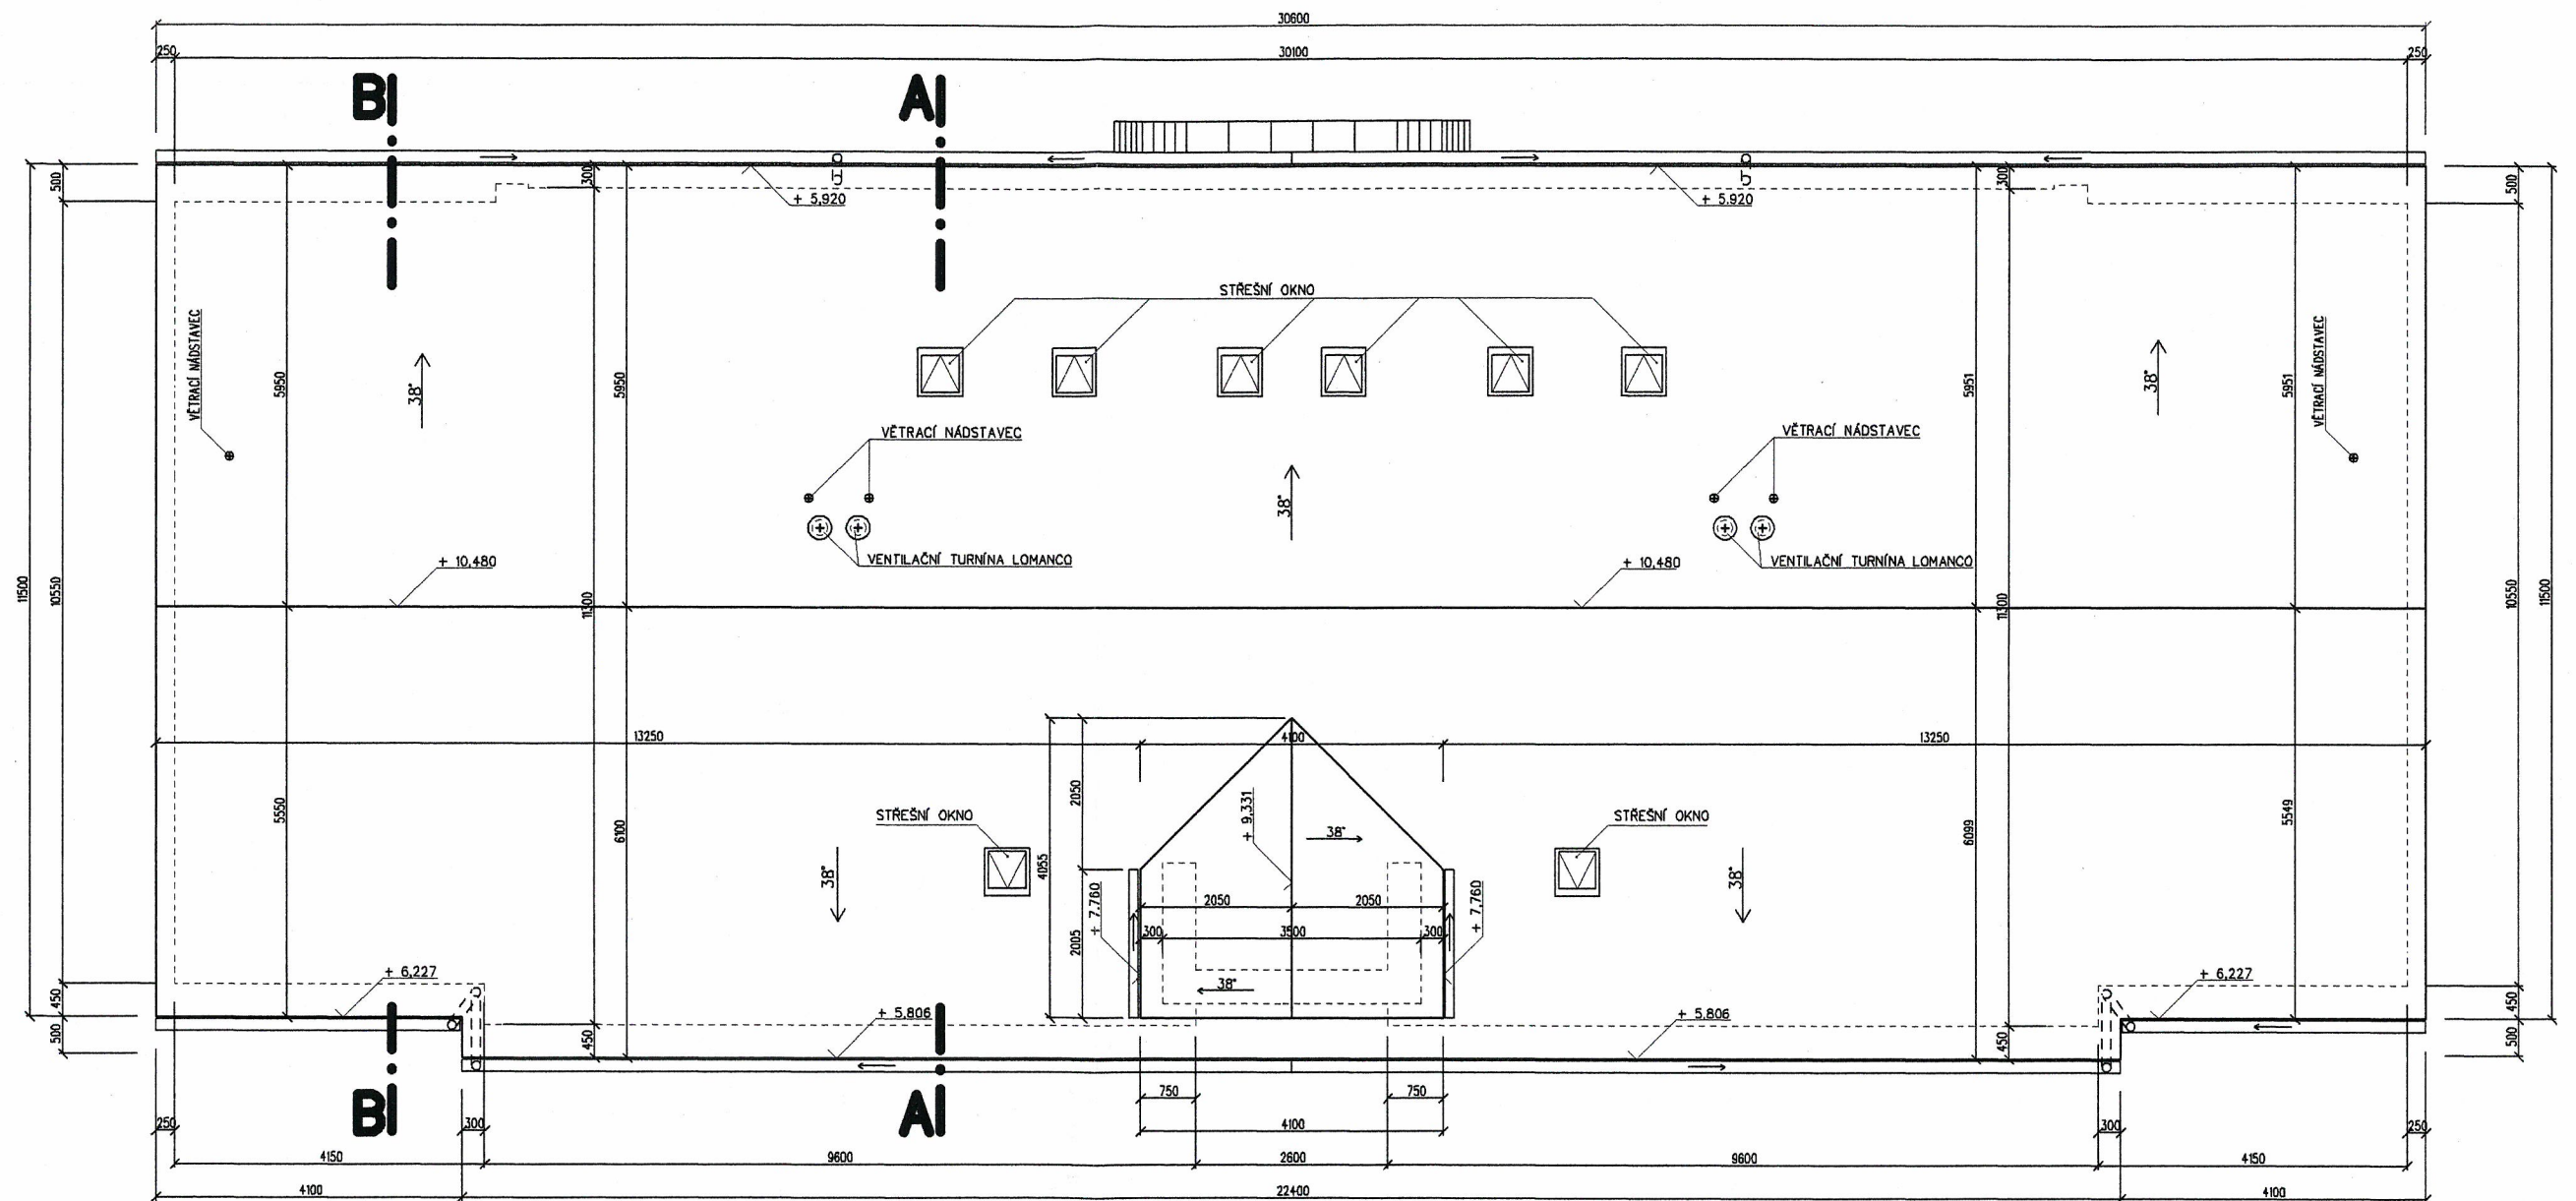

**KRYTINA BRAMAC - ALPSKÁ TAŠKA**  
s granulovaným povrchem, barva cihlově červená

±0,000 = podlaha 1.NP

Okres:	BLANSKO
Obec:	Město Olešnice

ZODPOVĚDNÝ PROJEKTANT: ing. MUSIL Vladimír	KONTROLOVAL:	 PROJEKČNÍ KANCELÁŘ-JIRÁSKOVA 28, 67961 LETOVICE tel./fax. 516474639 e-mail: prokant@seznam.cz
VYPRACOVAL: ing. MUSIL Vladimír	KRESLIL: ing. MUSIL Vladimír	
INVESTOR: Město Olešnice náměstí Míru 20, 679 74 OLEŠNICE		
ZAKÁZKA: <b>VESTAVBA PODKROVNÍCH BYTŮ</b> Bytový dům Skalky, ulice Skalky č.p. 598 – par.č. 1546/16, OLEŠNICE	Číslo zakázky: <b>12 - 2016</b>	
VÝKRES: <b>PŮDORYS STŘECHY - stávající stav</b>		PROFESÍ: STAVEBNÍ ÚPRAVY DATUM: IV/2016 STUPEŇ: stavební řízení MĚŘÍTKO: 1 : 100 Č.VÝKRESU: 103