



stavební povolení vydané  
dne 8.6.2021  
pod č. HOC/13799/2021/6/1/8  
Vera Hladíková  
Podpis

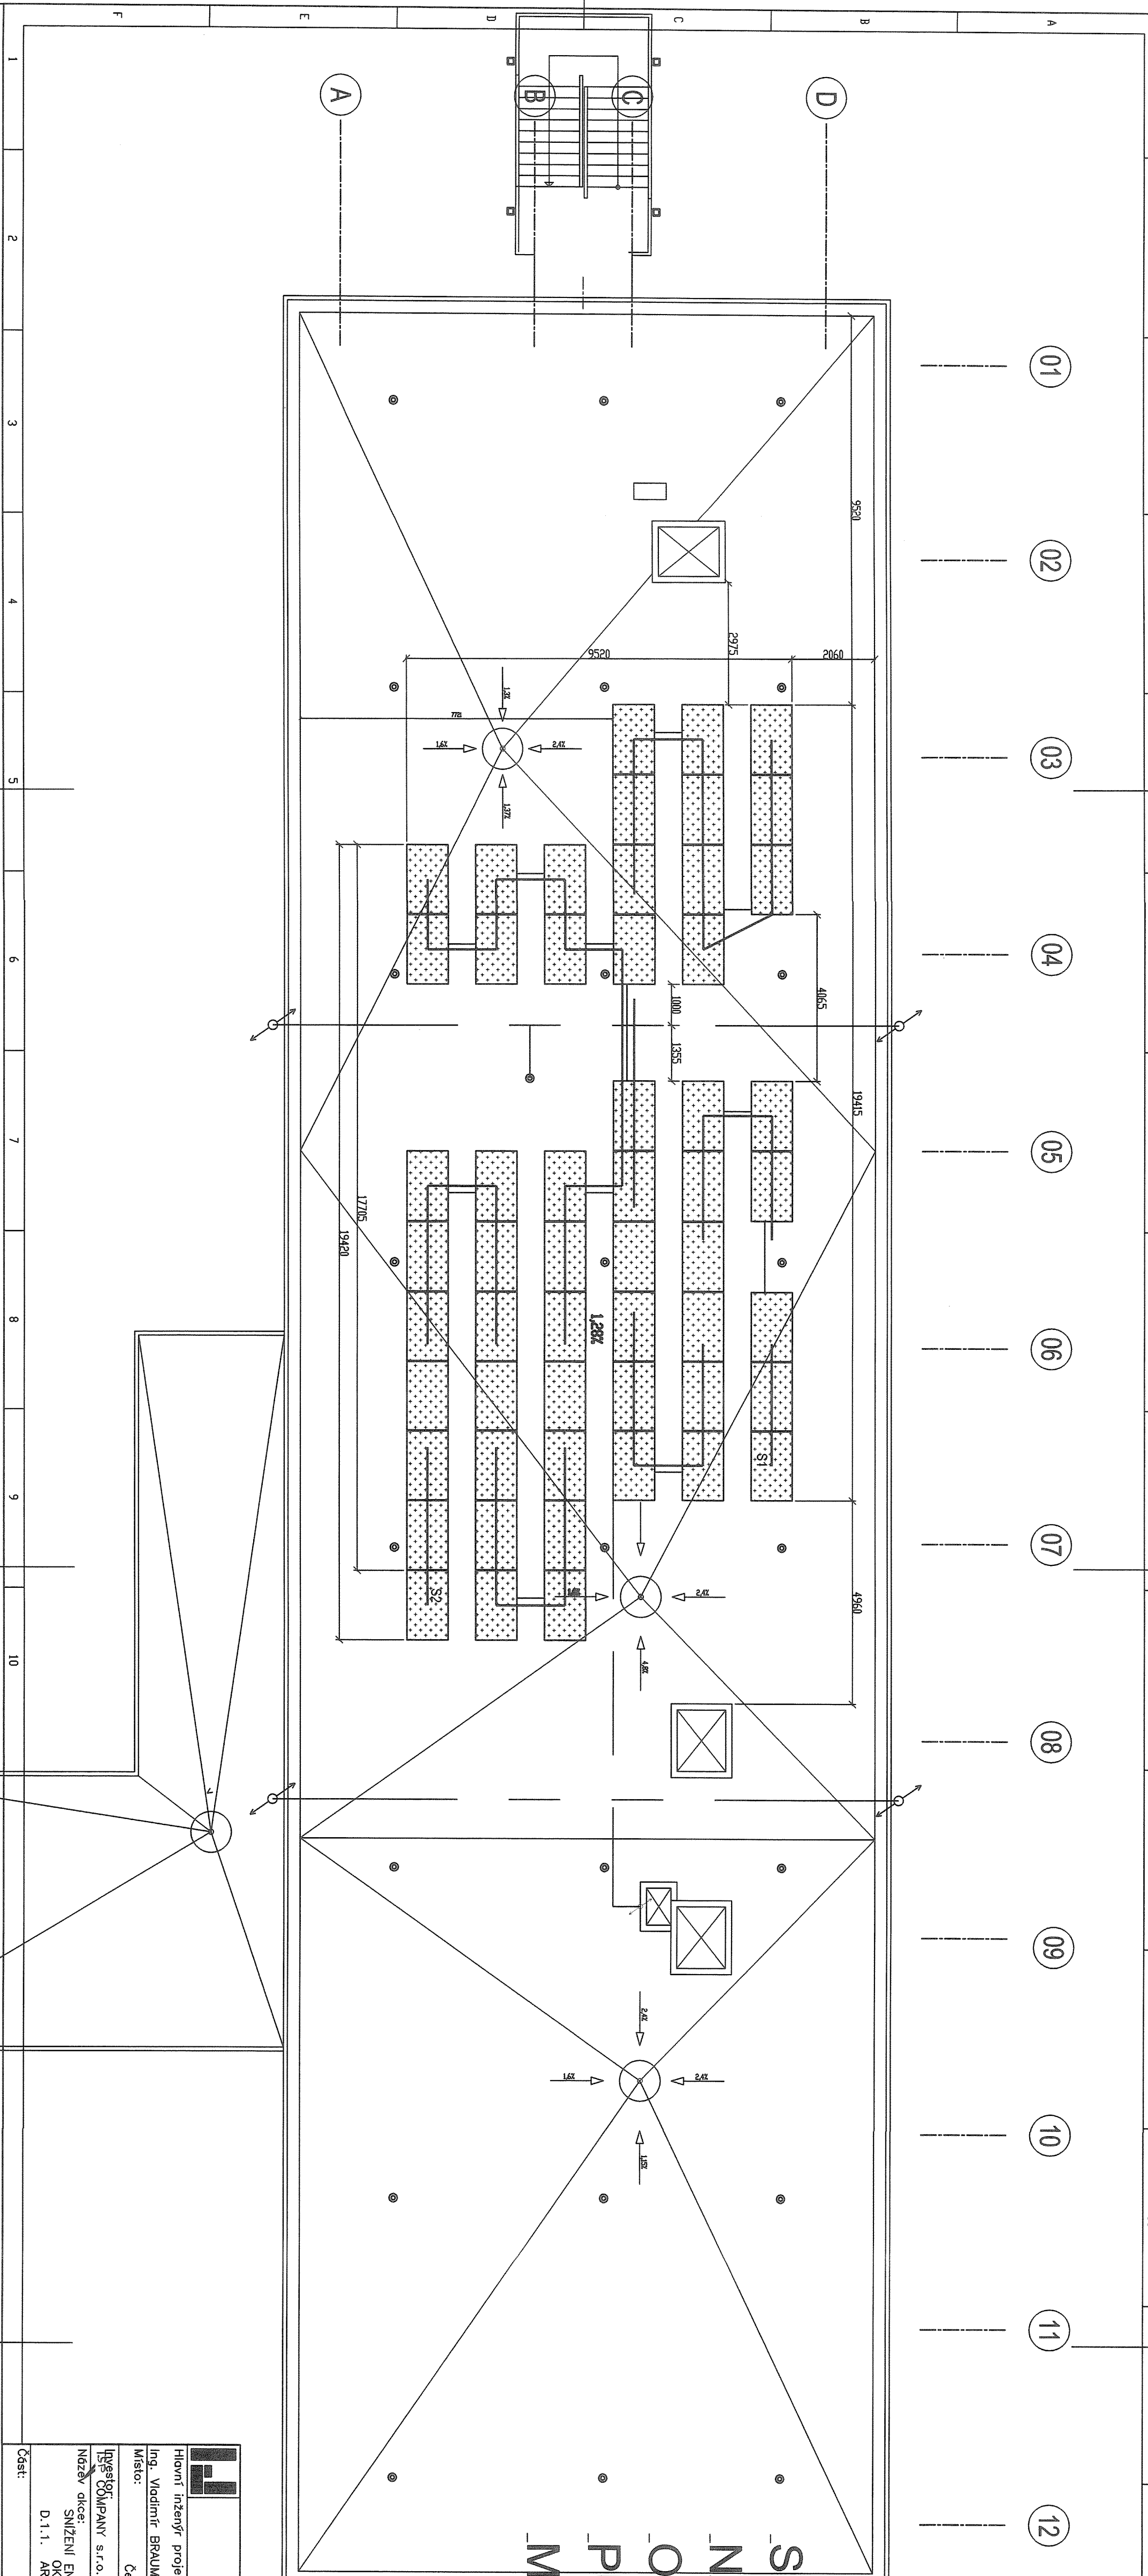

# SNÍŽENÍ ENERGETICKÉ NÁROČNOSTI OKRUŽNÍ 2338, Č. LÍPA PŮDORYS STŘECHY MĚŘÍTKO 1 : 100

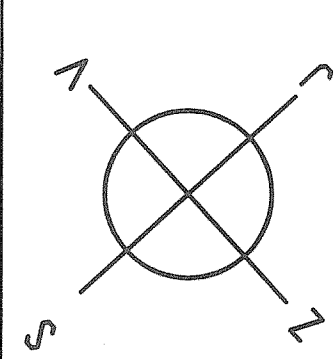

		Projektová činnost v investiční výstavbě	Ing. Jana LIŠKOVÁ 470 01 Česká Lípa, 1 Českých bratrů 2309 IČO 478 08 322
Hlavní inženýr projektu:		Zodpovědný projektant:	Vypracoval: Ing. Jarda Liškova OCE HP LASER JET
Ing. Vladimír BRAUN		Místo: Česká Lípa, Liberecký kraj	
Ing. J. Liškova s.r.o., Španielova 1274/40, Praha 6 - Řepy 16300		Účel: stavební řízení (DSP)	
Název akce: SNÍŽENÍ ENERGETICKÉ NÁROČNOSTI OBJEKTU OKRUŽNÍ 2338, ČESKÁ LÍPA		Formát: 4 A4	
D.1.1. ARCHITEKTONICKO-STAVEBNÍ ŘEŠENÍ		Měřítko: 1:100	
Část: PŮDORYS STŘECHY		Datum: listopad 2020	
		Příloha číslo: D1.1.b.14. - 14	