


PŮDORYS GALERIE - nový stav

Měřítko 1: 100

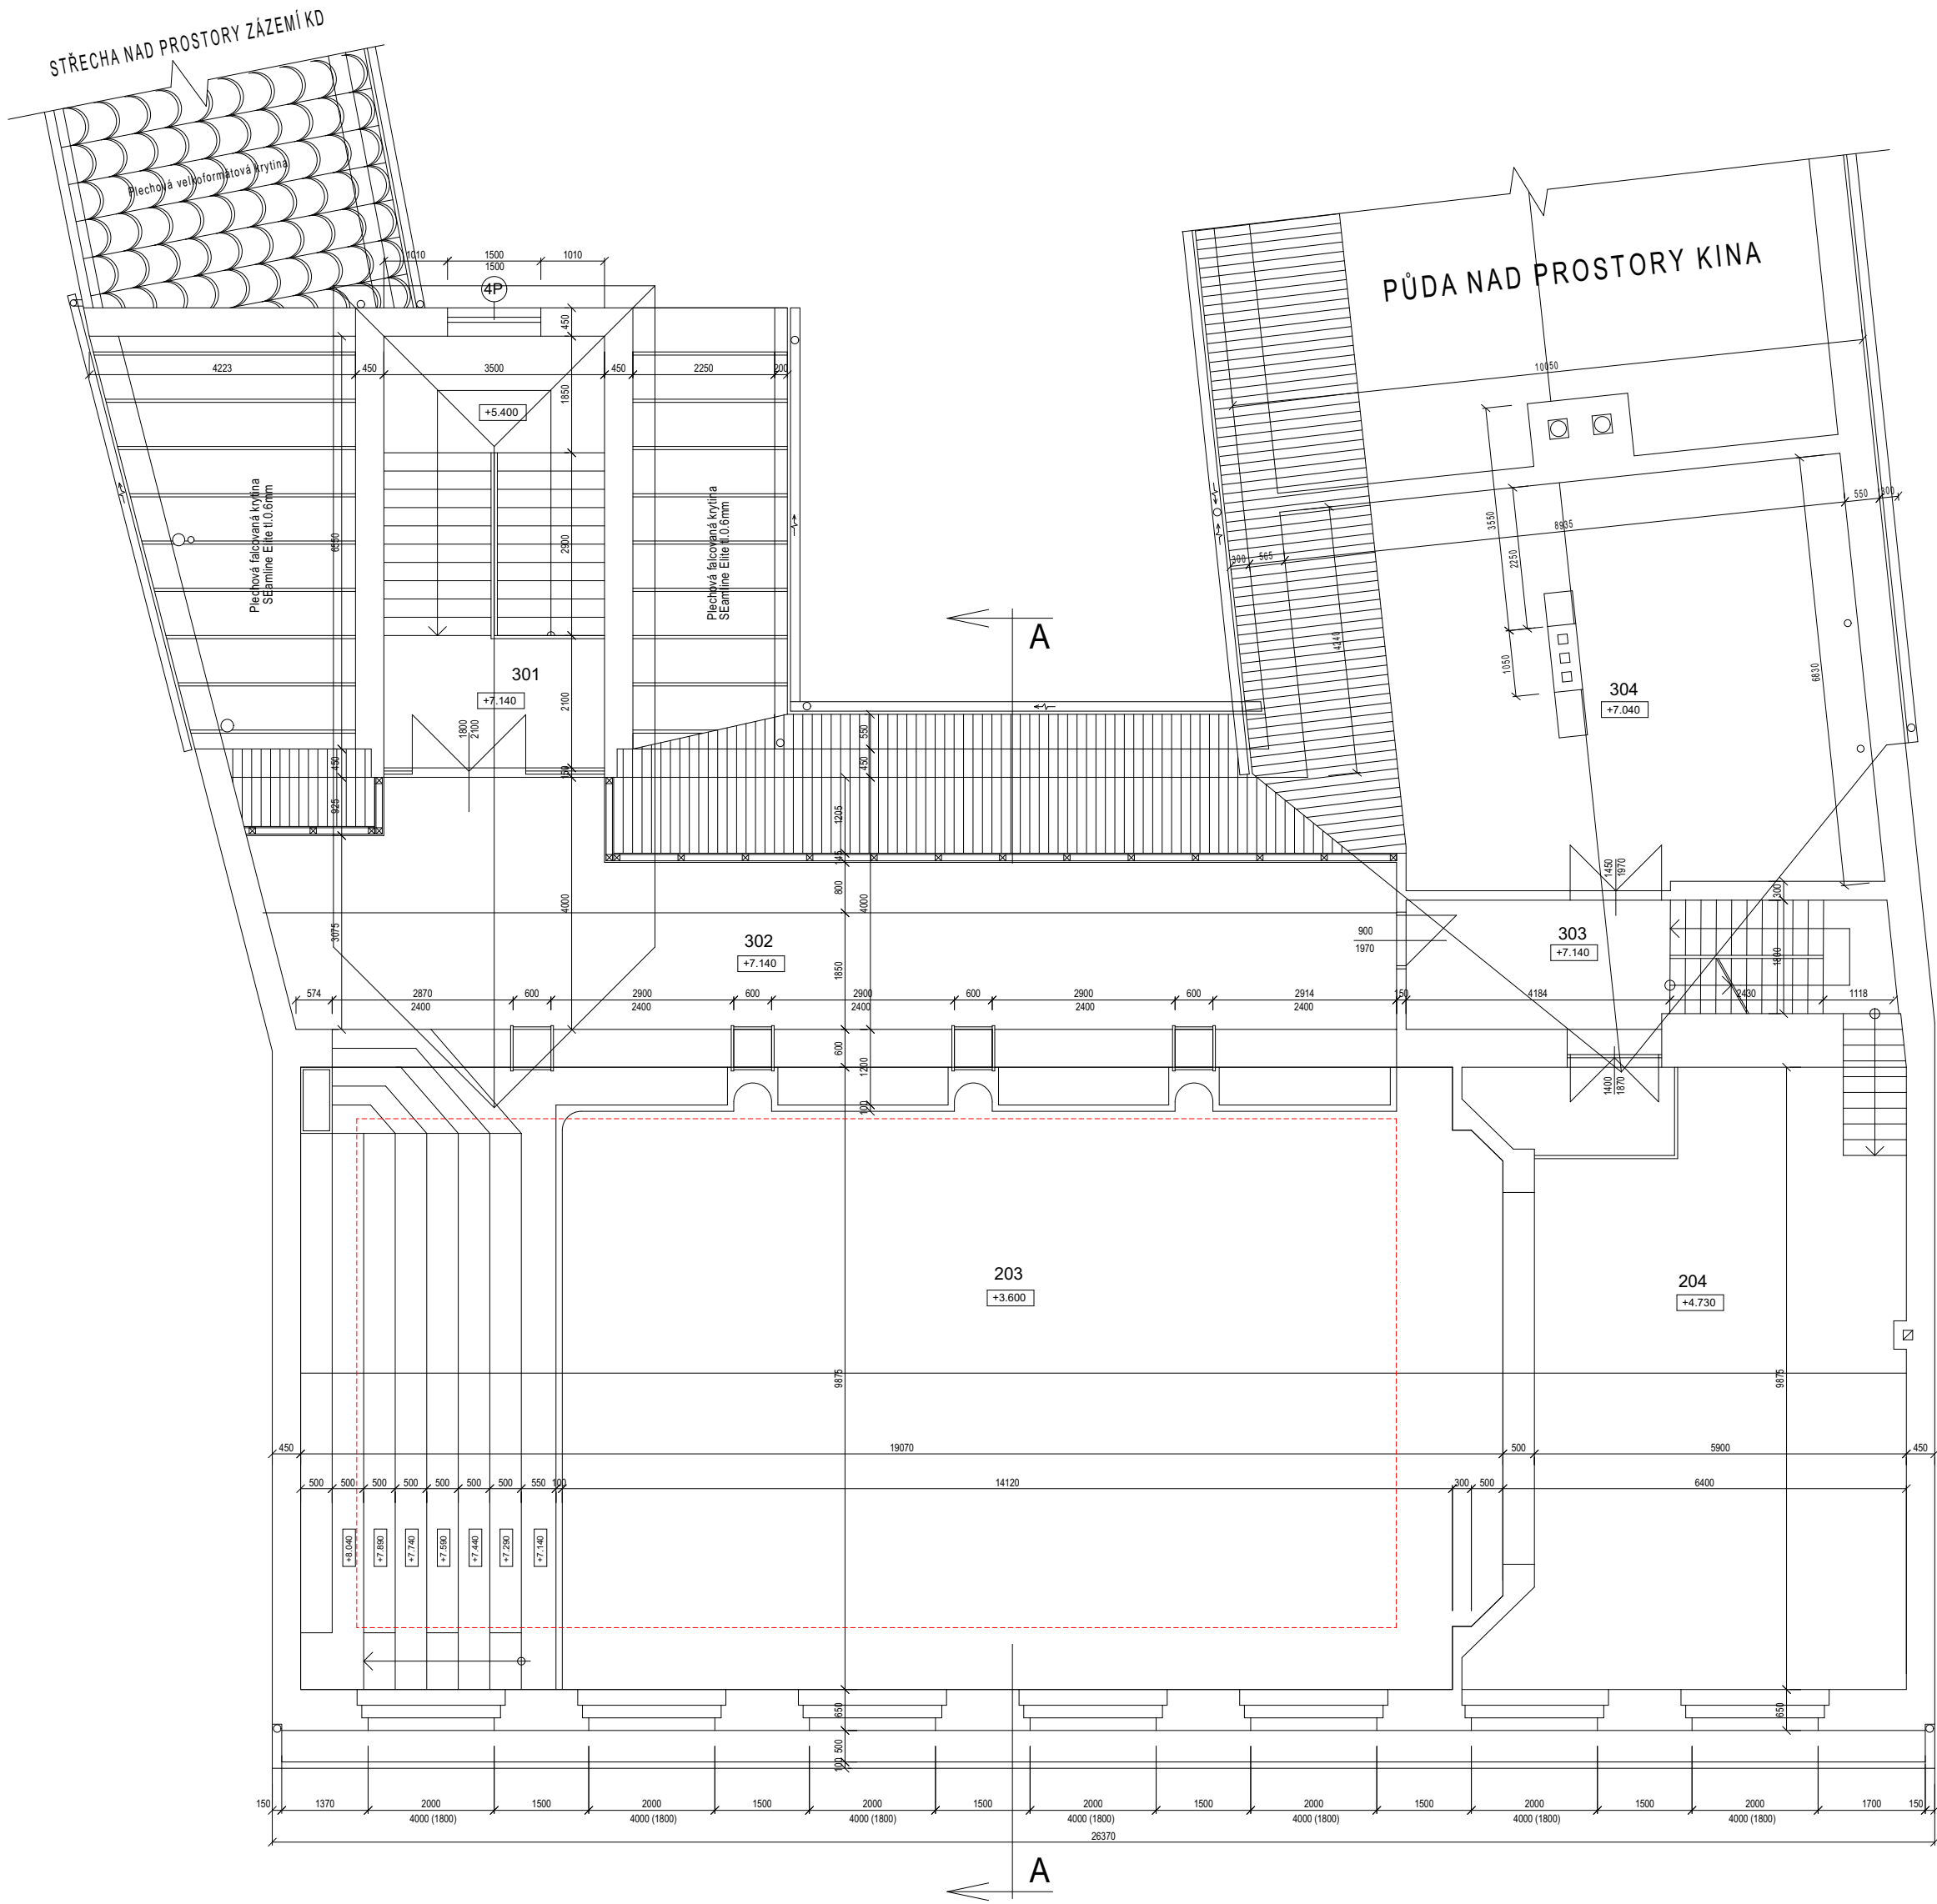


LEGENDA MÍSTNOSTÍ

Číslo místn.	Název místnosti	Plocha m2	Nášípná vrstva
301	SCHODIŠTĚ	24.10	kámenná dlažba
302	GALERIE	108.60	PVC
303	SCHODIŠTĚ	15.30	keramická dlažba, plechové schodiště
304	SKLAD KULIS	55.30	betonová mazanina

LEGENDA :

- Výměna podlah a stropního podhledu
- Rekonstrukce stropu v sále
- Repase nátěrů v sále

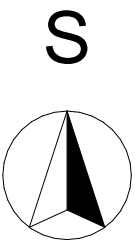

Stavební úpravy baru KD v Olešnici

atelier H. Prajsová Hirsch	investor adresa místo stavby parcelní číslo	Město Olešnice Náměstí Míru 20 Olešnice 679 74 Křténovská 157 621	datum číslo zak. formát stupeň	únor 2023 2022/16 A2 DPS
	vypracoval zod. projektant stavební část	Ing. arch. Andrea Prajsová Ing. arch. Štěpán Hirsch	D.1.2 Stavebně konstrukční řešení	
název výkresu Půdorys 3NP - stávající stav		měřítko číslo	1:100 D.1.2.2	