




MAPA ŠIRŠÍHO OKOLÍ

MĚŘÍTKO 1:25 000

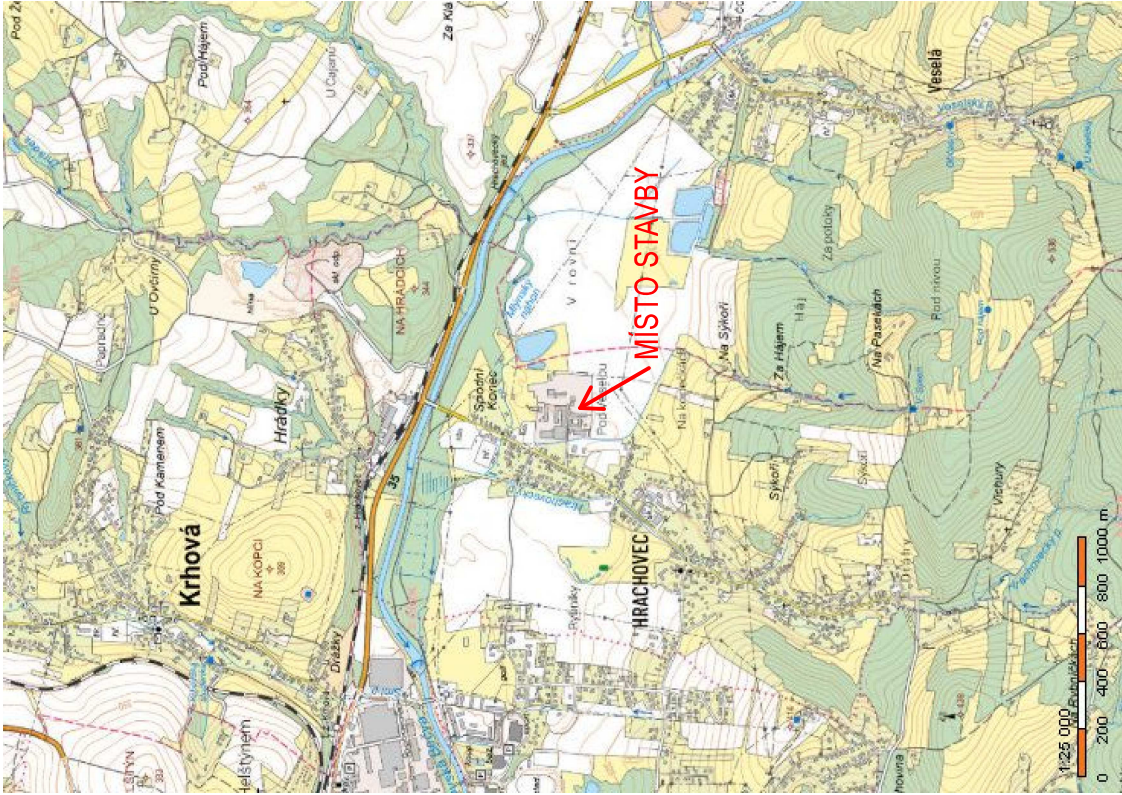

ORTOFOTOMAPA POZEMKU

MĚŘÍTKO 1:500

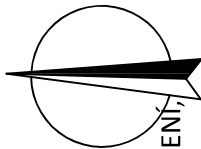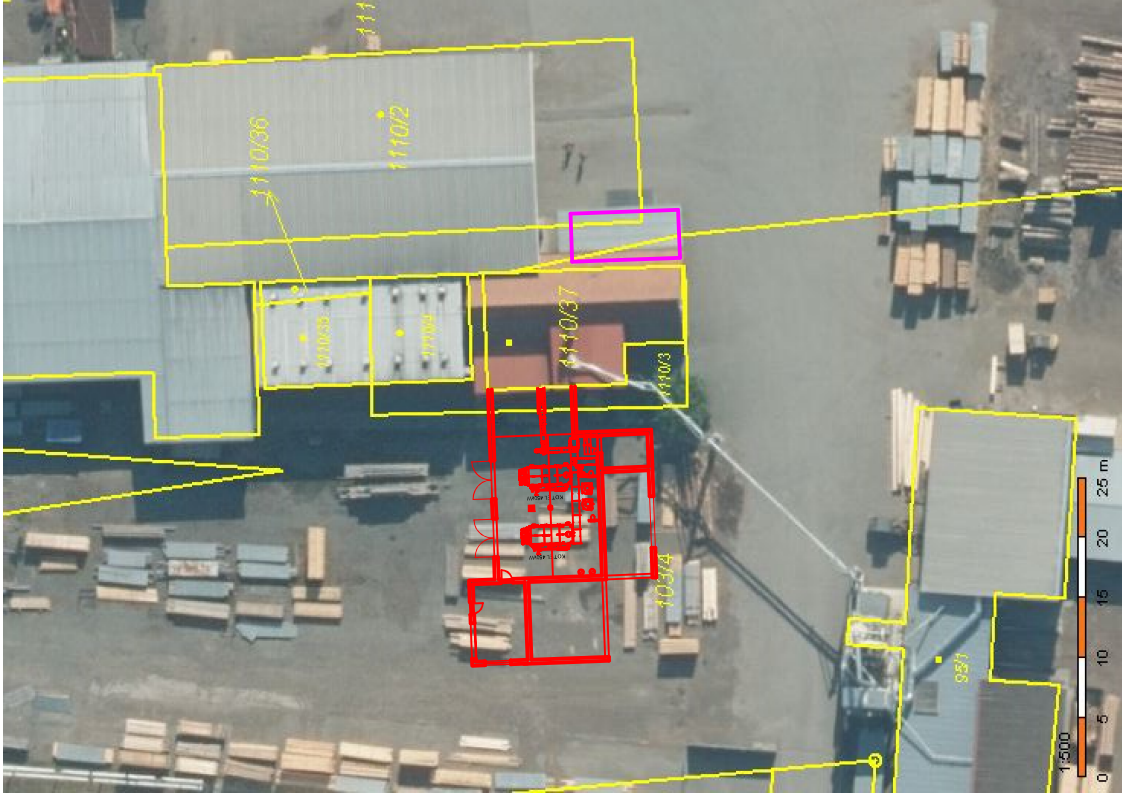

TATO PROJEKTOVÁ DOKUMENTACE SLOUŽÍ POUZE PRO ÚČELY STAVEBNÍHO POVOLENÍ, NEJEDNÁ SE O REALIZAČNÍ PROJEKTOVOU DOKUMENTACI.

AKCE	MÍSTO: Hrachovec [647624] Přístavba kotelny a administrativní části Pila Hrachovec č. parcel 1110/9 a 1110/38	
GENERÁLNÍ PROJEKTANT:	Nikola Sovák Zašovská 724, 757 01 Valašské Meziříčí	
AUTORIZOVAL:	Ing. Michal Podešva, Křížná 35/637 Valašské Meziříčí 75701	
INVESTOR:	Pila Hrachovec s.r.o., Hrachovec 281, 75701 Valašské Meziříčí	
KONTROLOVAL:	Ing. Michal Podešva	
VYPRACOVAL:	Nikola Sovák	
OBJEKT:	PŘÍSTAVBA KOTELNY A ADMINISTRATIVNÍHO OBJEKTU	
ČÁST:	C. Situace	
VÝKRES:	SITUAČNÍ VÝKRES ŠIRŠÍCH VZTAHŮ	
STUPEŇ dokumentace pro DUR + DSP	VARIANTA:	-
DATUM:	6/2023	
FORMÁT:	A3	
ARCH. ČÍS.:	-	
MĚŘÍTKO:	-	
ČÍS. VÝKR.:	-	
		C1