



Pavilon I. 3.NP

Tabulka místností								
Sčíslo	Název	Plocha [m ²]	Výška [m]	Obvod [m]	Podlaha	Stěny	Strop	Skladba
5.00	WC HOŠÍ	15,6	3,3	28,13				
5.01	WC DÍVKY	15,69	3,3	30,54				
5.02	KABINET	20,06	3,3	20,48		MALBA	MALBA	S3
5.03	KABINET	19,68	3,3	20,13		MALBA	MALBA	S3
5.04	ÚČEBNA	64,21	3,3	35,05	POVLAK PVC	MALBA	MALBA	S3
5.05	ÚČEBNA	62,19	3,3	34,7	POVLAK PVC	MALBA	MALBA	S3
5.06	ÚČEBNA	62,17	3,3	34,15	POVLAK PVC	MALBA	MALBA	S3
5.07	KABINET	21,75	3,3	21,2		MALBA	MALBA	S3
5.08	ÚČEBNA	62,76	3,3	33,4	POVLAK PVC	MALBA	MALBA	S3
5.09	KABINET	17,9	3,3	19,3		MALBA	MALBA	S3
5.10	VÝTAH	3,47	4,3	7,7	POVLAK PVC	MALBA	MALBA	S4
5.11	CHODBA + SCHODIŠTĚ	207,29	3,3	139,74	POVLAK PVC	MALBA	MALBA	S4
5.12	SCHODIŠTĚ	19,8	3,3	19,82		MALBA		
5.13	KABINET	15,8	3,3	19,06	POVLAK PVC	MALBA	MALBA	S3
5.14	ÚČEBNA	64,94	3,3	34,8	POVLAK PVC	MALBA	MALBA	S3
5.15	ÚČEBNA	64,37	3,3	35,75	POVLAK PVC	MALBA	MALBA	S3
5.16	ÚČEBNA	62,54	3,3	34,6	POVLAK PVC	MALBA	MALBA	S3
5.17	ÚČEBNA	62,54	3,3	34,6	POVLAK PVC	MALBA	MALBA	S3
5.18	ÚČEBNA	62,72	3,3	34,85	POVLAK PVC	MALBA	MALBA	S3







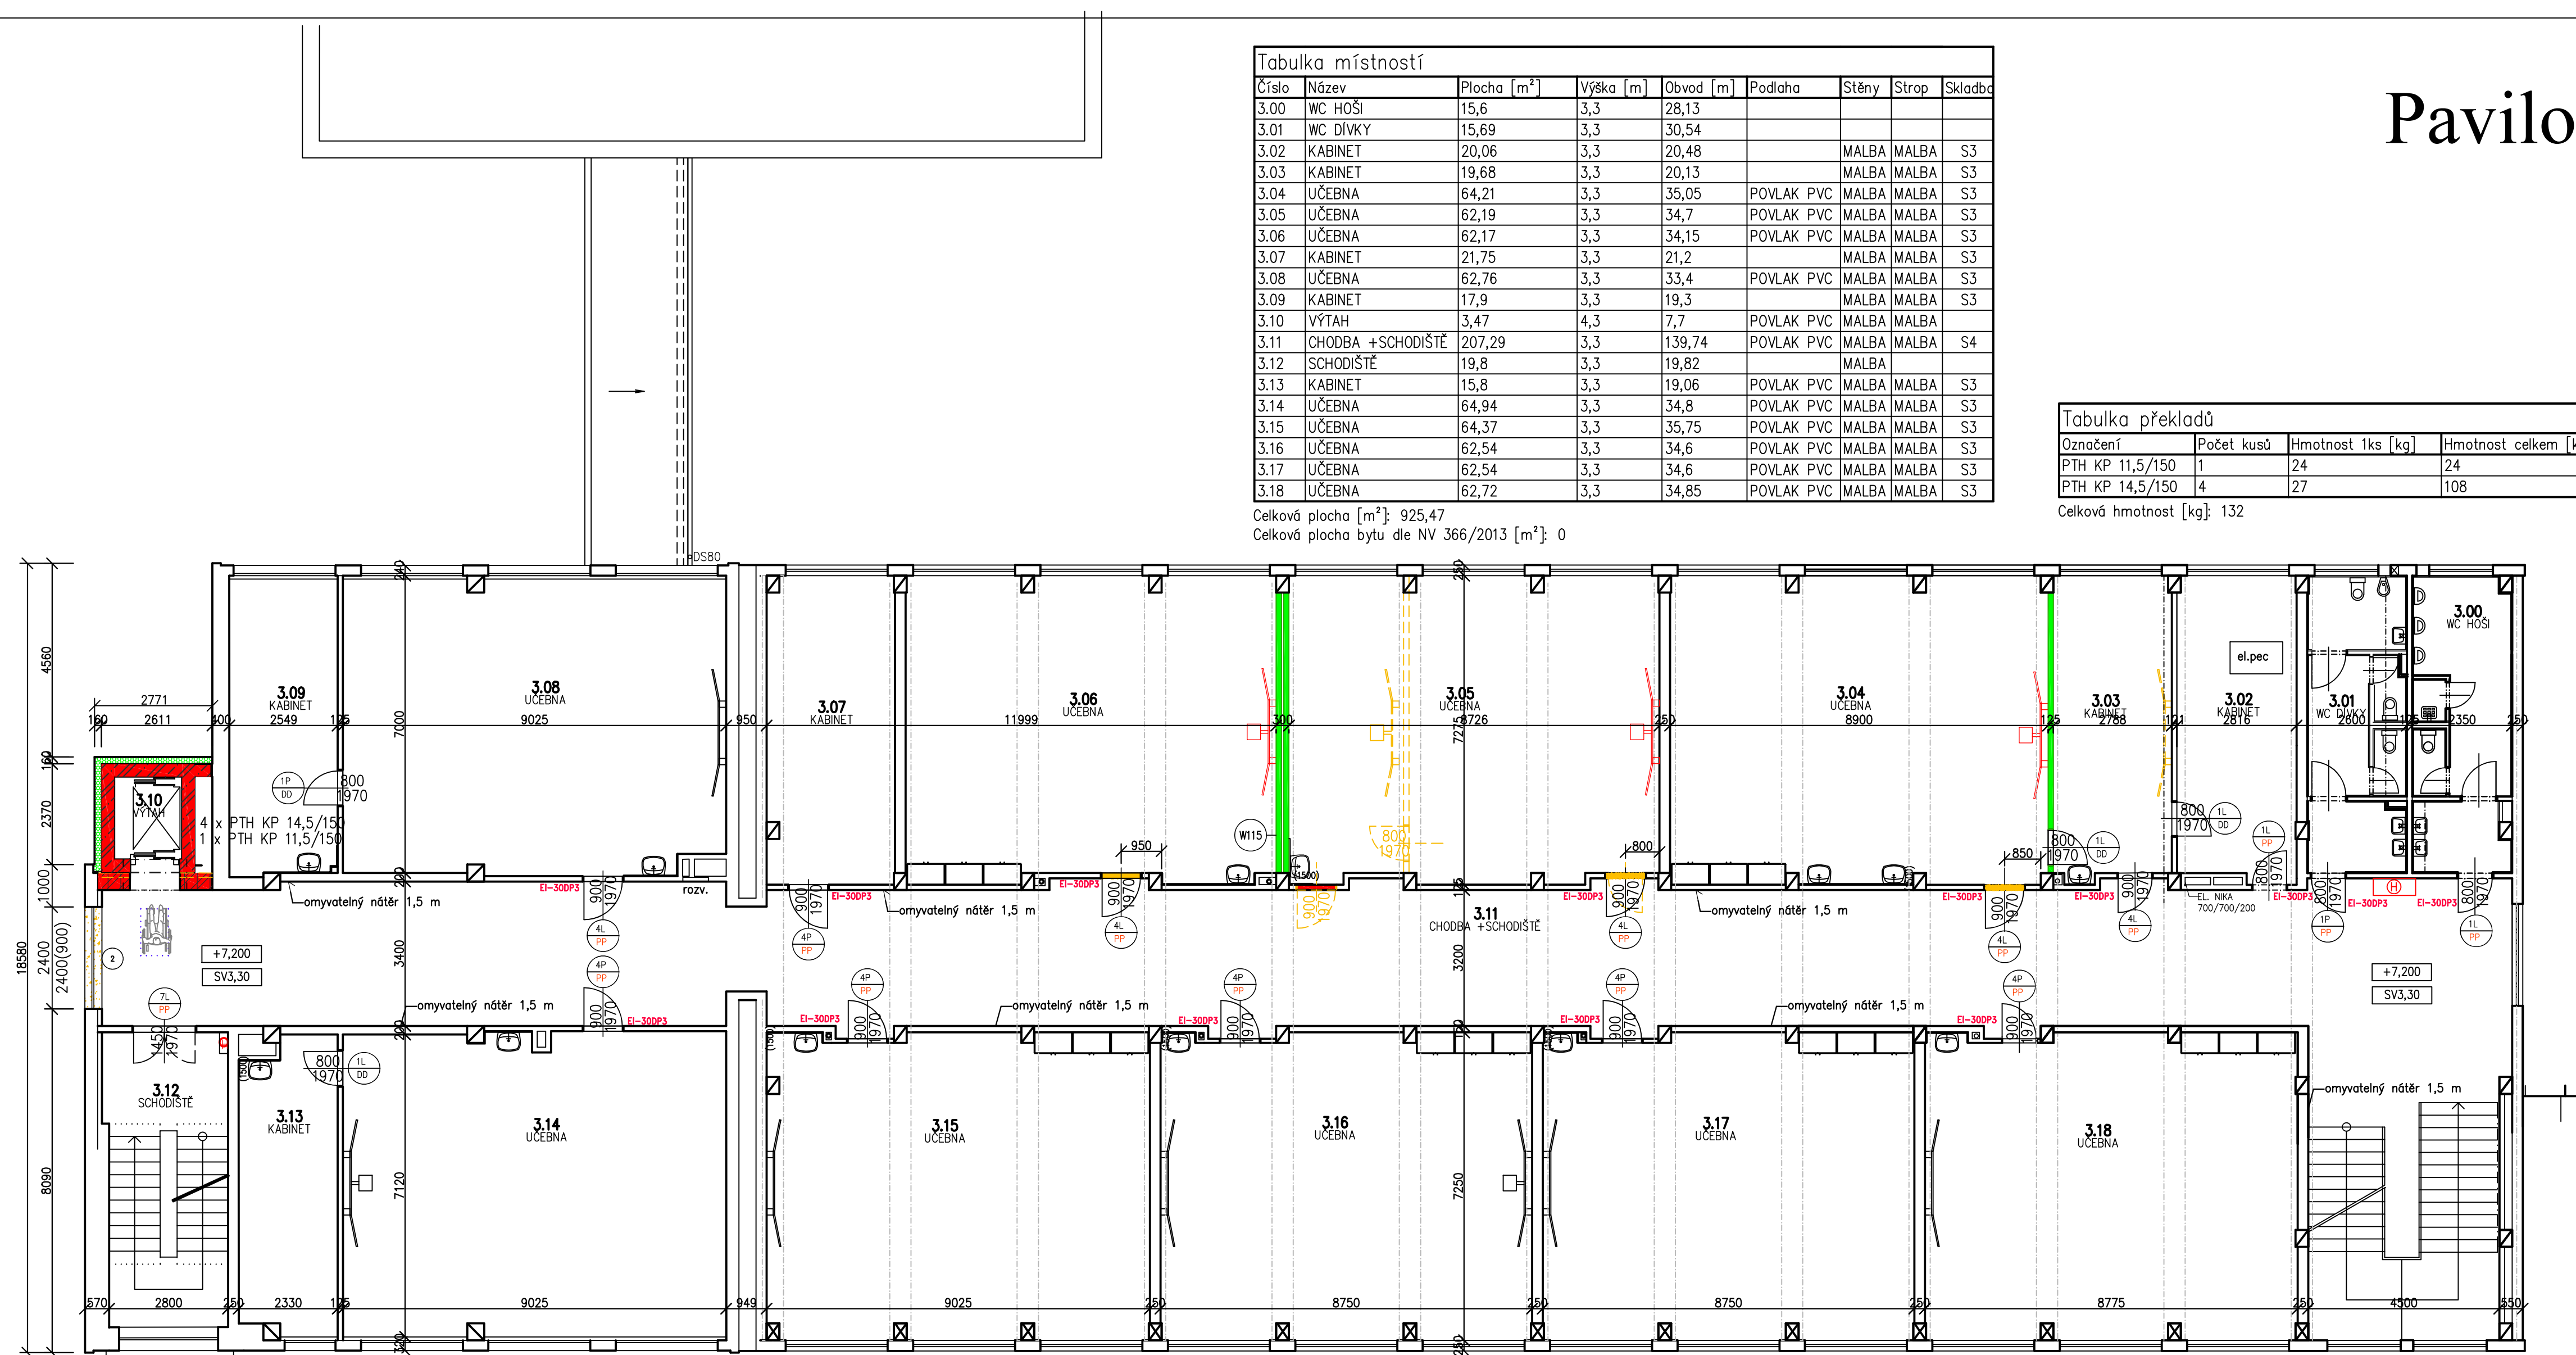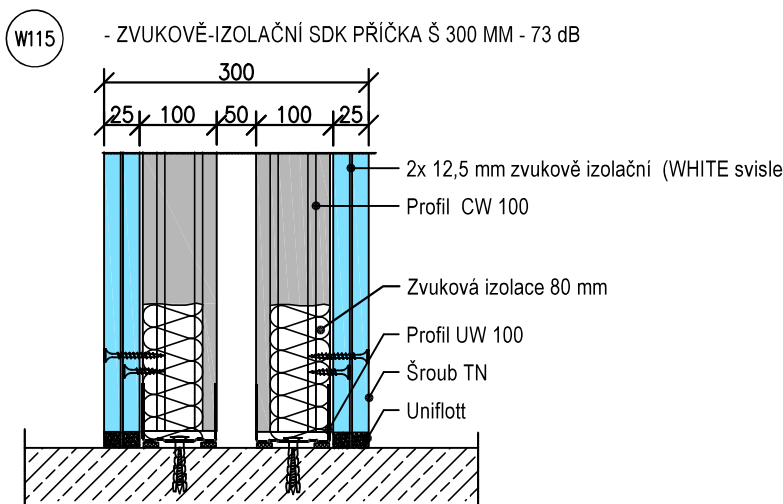








Celková plocha [m²]: 925,47
Celková plocha bytu dle NV 366/2013 [m²]: 0


Označení	Počet kusů	Hmotnost 1ks [kg]	Hmotnost celkem [kg]
PTH KP 11,5/150	1	24	24
PTH KP 14,5/150	4	27	108

Celková hmotnost [kg] 132


$$\pm 0,000 = 413,810$$


LEGENDA MATERIÁLŮ

	STÁVAJÍCÍ ŽIVO		ZEMINA PŮVODNÍ
	ZDVO STŘEDNÍ PEVNOSTI		BETON PROSTÝ BEZ VÝZTUŽE
	ZDVO LEHČENÉ		BETON S VÝZTUŽÍ
	ZDVO_RUZNÉ_MAT		KZS SOKLU STÁVAJÍCÍ
	BOURANÉ ZDVO		KZS FASÁDY STÁVAJÍCÍ
	Polystyren extrudovaný (XPS)		TEPELNÁ IZOLACE STÁVAJÍCÍ
	Polystyren expandovaný (EPS)		TEPELNÁ IZOLACE
	SNK PRŮCHVY		

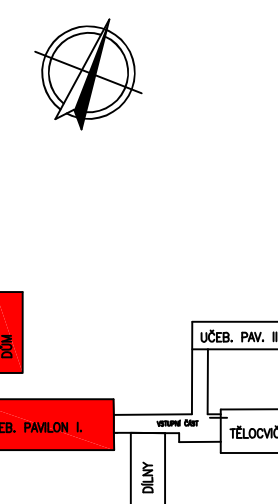

STAVEBNÍ PROJEKTY		ANNA DINDÁKOVÁ STÁŘE SEDLO, LOKETSKÁ 351		IČO: 433 35 501 DIČ: CZ6558166725	
Zodpovědný projektant: Kvalifikační úroveň: Stavební úřad: Obec:		PAVEL DINDÁK DOLNÍ CHODOV CHODOV CHODOV		Poré č.	
		Zakázkové číslo: Stupeň: Datum: Formát:		0402022 D1 12.2022 B44	
Investor: MĚSTO CHODOV, KOMESKÉHO 1077, CHODOV 357 35					
Autorizace:		název stavby:			
		ZŠ HUSOVA I. - II. STUPEŇ A SPOJOVACÍ CHODBA, CHODOV			
profese:		D1 – ARCHITECTONICKÉ A STAVEBNÍ ŘEŠENÍ		SO(01): SO 01	
obsah výkresu:		PŮDORYS 3.NP		Měřítko: 1:100	
				Č.výk.: D.1.1.13	