



SITUACE - BOURÁNÍ M-1:500

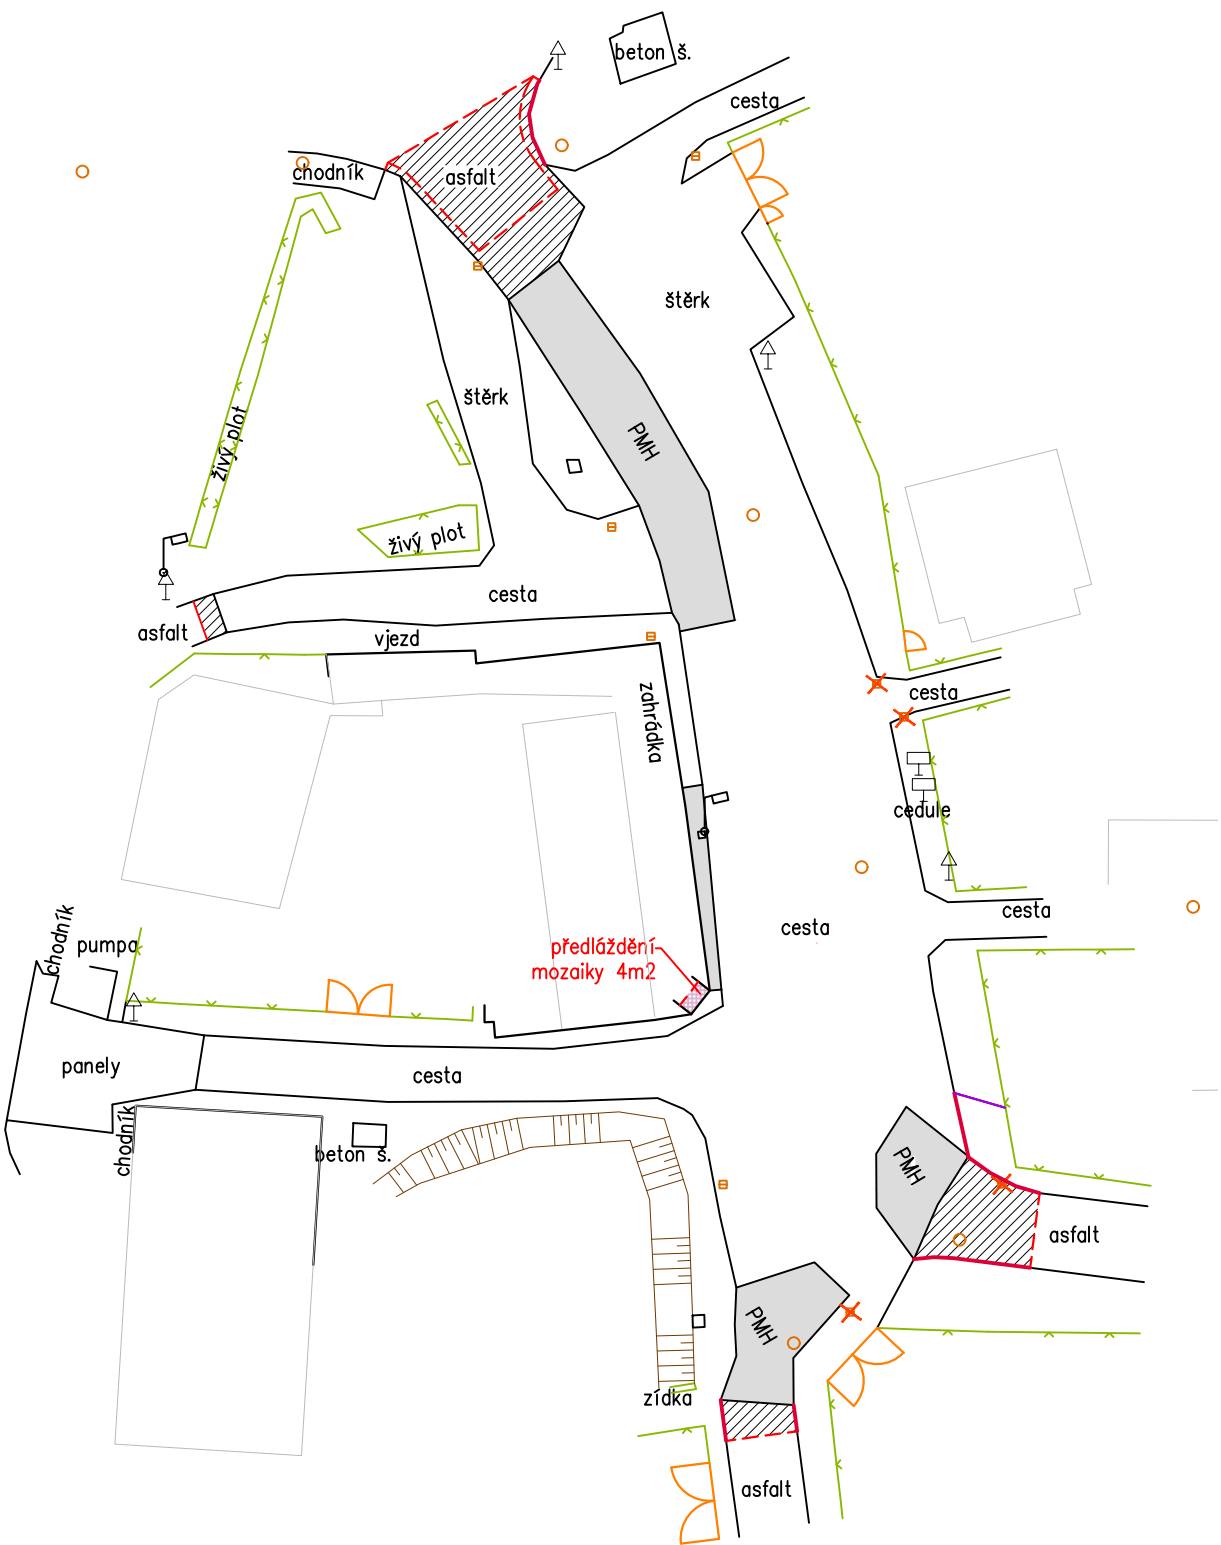


LEGENDA

- OPLOCENÍ
- VJEZD
- LOKÁLNÍ BOURÁNÍ KRYTU VOZOVKY – ŽIVICE/PENETRAČNÍ MAKADAM
- FRÉZOVÁNÍ VOZOVKY – ŽIVICE
- BETONOVÝ SILNIČNÍ OBRUBNÍK
- BETONOVÝ ZÁHONOVÝ OBRUBNÍK
- ULIČNÍ VPUST

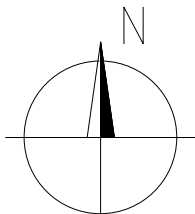

VÝŠKOVÝ SYSTÉM: BpV
SOUŘADNICOVÝ SYSTÉM: JTSK

 Ateliér Kprojekt, s.r.o. Tyršova 158, Rakovník 269 01 - IČ: 023 19 403 - DIČ: CZ02319403 tel: 313 513 542 - email: kprojekt@kprojekt.cz - www.kprojekt.cz PROJEKČNÍ ATELIER POZEMNÍCH A DOPRAVNÍCH STAVEB		Autoriz. razítko:	
Zodpovědný projektant:		Vypracoval:	
Ing. Libor Křížák		Ing. Libor Křížák	
Investor: OBEC ROZTOKY č.p. 128, 270 23 Roztoky			
Název akce – objekt: REVITALIZACE CENTRA OBCE ROZTOKY		Datum:	03/2024
		Stupeň PD:	DUR+DSP
		Číslo zakázky:	A24/03
		Formát:	A3
Část: D - Stavební část		Měřítko: 1:500	Paré č.
Výkres: SITUACE - BOURÁNÍ		Číslo výkresu: D5.	