


**LEGENDA MÍSTNOSTI - PAVILON A**

OZN.	NÁZEV	PLOCHA [m <sup>2</sup> ]	S.V. [m]	ZAŘIZOVACÍ PŘEDMĚTY
-A.001-	SKLEPNÍ PROSTORY	733,80	2,36	-


**LEGENDA ZNAČEK**

▶ VSTUP DO OBJEKTU

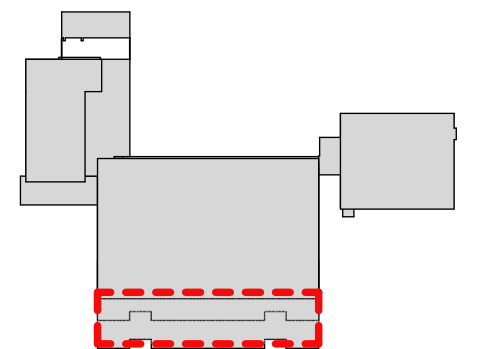

**LEGENDA MATERIÁLŮ**


- ZDIVO, STÁVAJÍCÍ, BLÍŽE NESPECIFIKOVANÉ
- ZEMINA

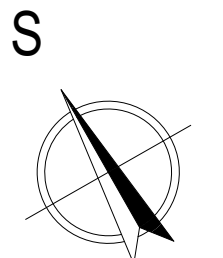

**POZNÁMKY**

- DOKUMENTACE BYLA ZPRACOVÁNA NA ZÁKLADĚ INVESTOREM DODANÝCH PODKLADŮ A SAMOTNÉHO MĚŘENÍ OBJEKTU
- V OBJEKTU NEBYLA PROVEDENA ŽÁDNÁ SONDÁ

<b>ZÁKLADNÍ ŠKOLA</b>		Tato dokumentace neslouží k provedení stavby		IČO: 100869 Právní forma: s.r.o. IČO: 100869 IČO: 100869 IČO: 100869
Vypracoval: Bc. Vojtěch Bartek K.Ú.: Šlapanice u Brna (762792) Parc. č.: 16/2, 16/3	±0,000=229,200 m n. m. Bpv Výška určena odcitem z mapového servisu		FORMÁT: 297×840 DATUM: 09/2019 MĚŘÍTKO: 1:100 Č. VÝKRESU: 01	
Stavebník: Město Šlapanice, Masarykovo náměstí 100/7, 66451 Šlapanice Akce: <b>PASPORTIZACE STAVEBNÍHO OBJEKTU</b> na adrese Šlapanice, Masarykovo náměstí 1594/16 Výkres: <b>PŮDORYS 1PP (A)</b>				

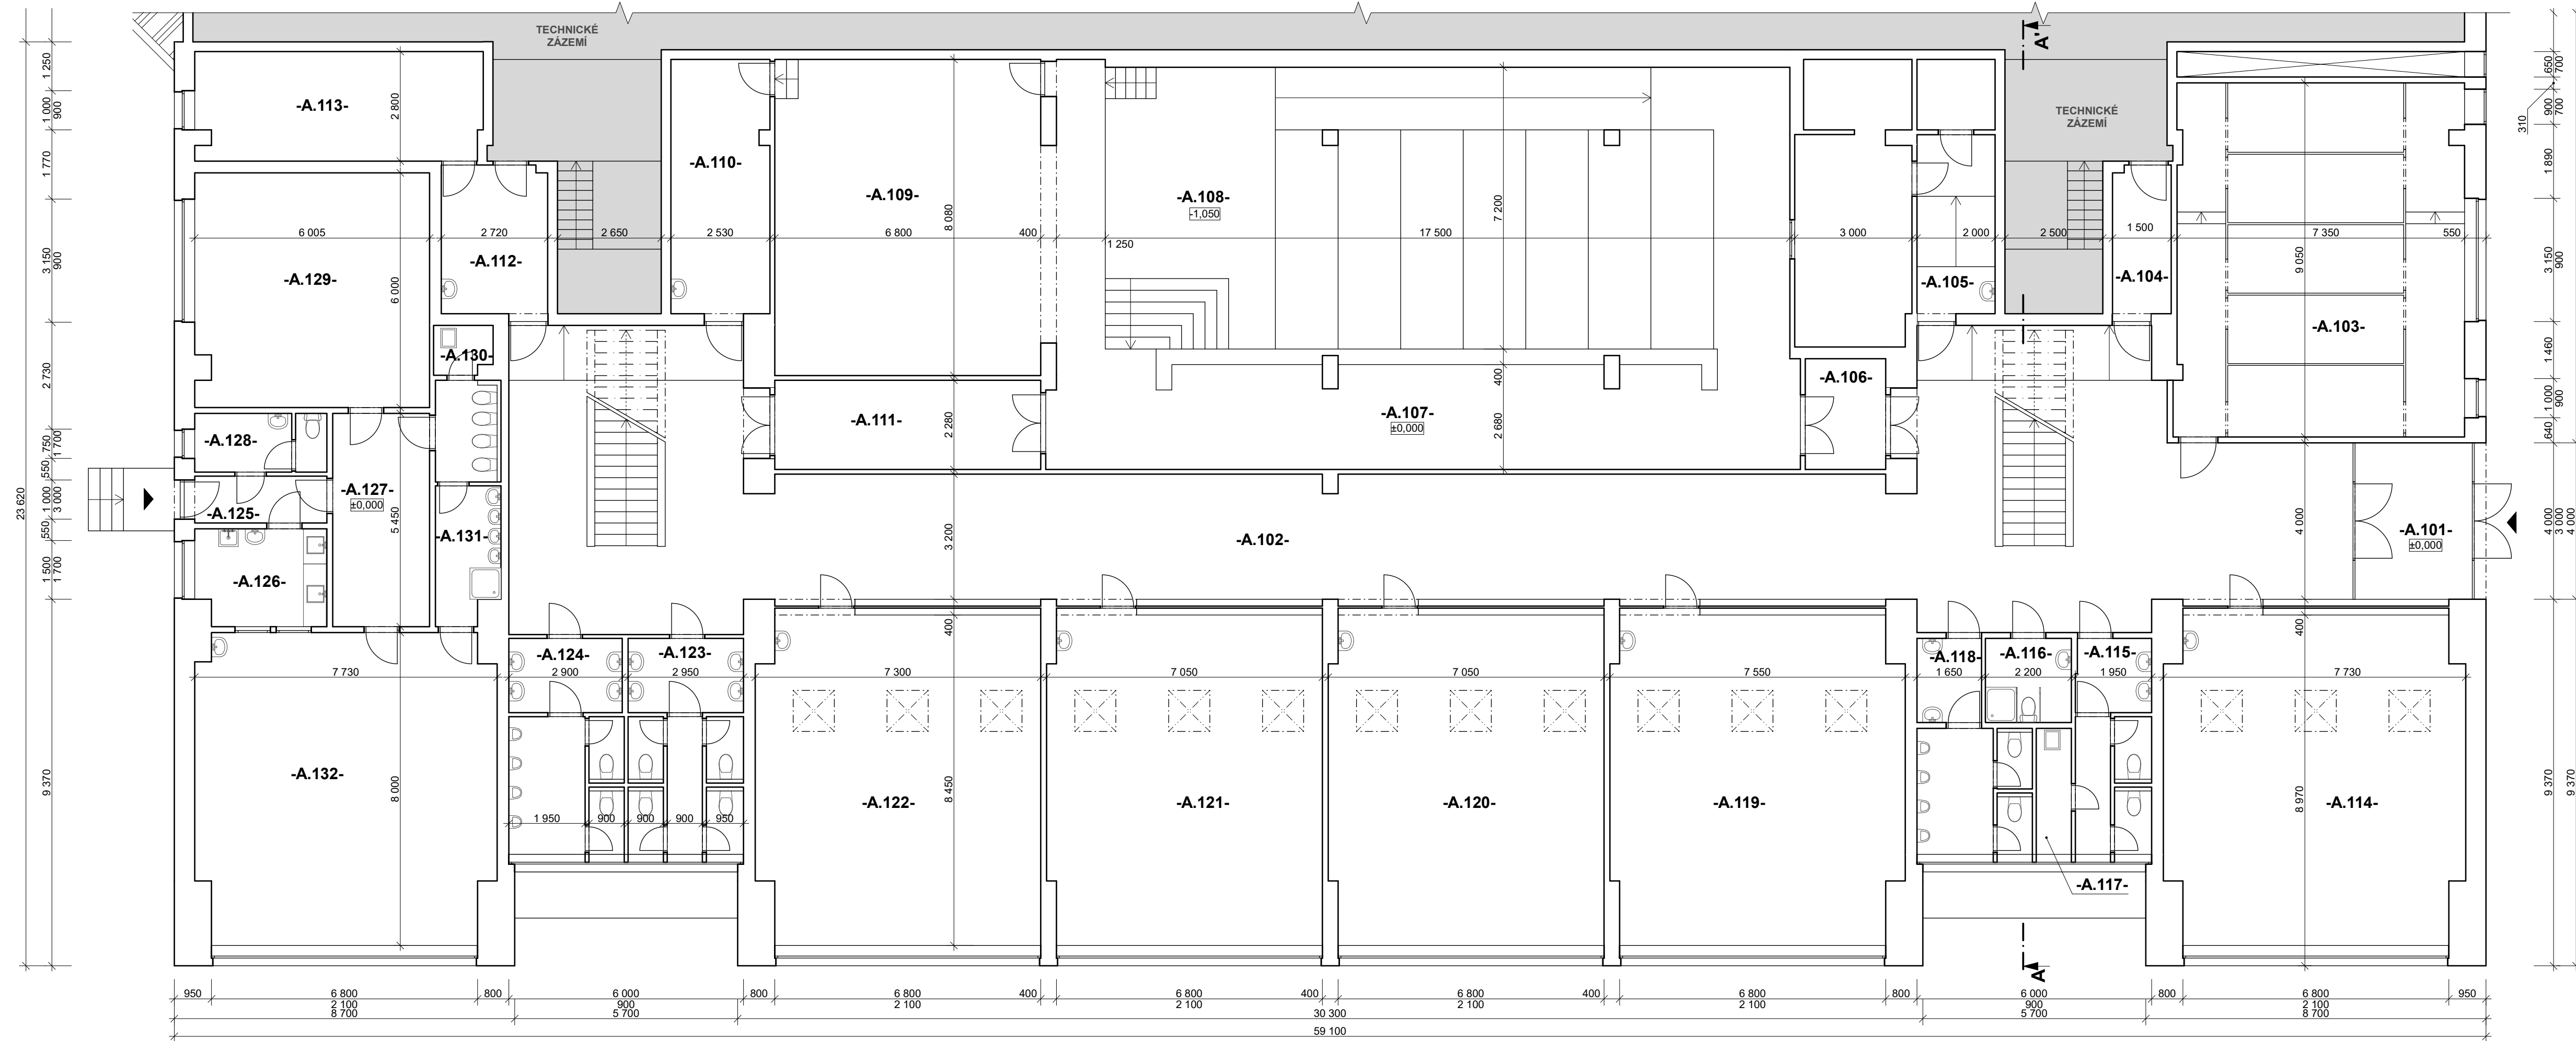

**LEGENDA MÍSTNOSTI - PAVILON A**

OZN.	NÁZEV	PLOCHA [m <sup>2</sup> ]	S.V. [m]	ZAŘIZOVACÍ PŘEDMĚTY
-A.101-	ZÁDVEŘÍ	12,00	3,00	-
-A.102-	CHODBA	196,80	2,60	-
-A.103-	ŠATNA	65,80	2,70; 3,00	-
-A.104-	CHODBA	5,60	3,00	-
-A.105-	PROSTORY PROMÍTÁNÍ	33,80	2,40	1×U
-A.106-	CHODBA	5,80	3,00	-
-A.107-	GALERIE	52,30	3,00	-
-A.108-	VÍCEÚČELOVÝ SÁL	135,20	3,00	-
-A.109-	JEVIŠTĚ	54,30	3,00	-
-A.110-	ŠATNA ÚČASTNÍKŮ	16,34	3,00	1×U
-A.111-	CHODBA	15,50	3,00	-
-A.112-	CHODBA	10,30	3,00	1×U
-A.113-	KNIHOVNA	20,30	3,00	-
-A.114-	UČEBNA	62,60	3,00	1×U
-A.115-	WC - DÍVKY	9,90	3,00	2×U, 2×WC
-A.116-	WC - INVALIDI	4,70	3,00	1×U, 1×S, 1×WC
-A.117-	ÚKLIDOVÁ MÍSTNOST	2,90	3,00	1×VL
-A.118-	WC - KLUCI	12,50	3,00	2×U, 2×WC, 4×P
-A.119-	UČEBNA	61,60	3,00	1×U
-A.120-	UČEBNA	58,90	3,00	1×U
-A.121-	UČEBNA	58,90	3,00	1×U
-A.122-	UČEBNA	60,30	3,00	1×U
-A.123-	WC - DÍVKY	14,80	3,00	4×U, 4×WC
-A.124-	WC - KLUCI	15,30	3,00	4×U, 4×P
-A.125-	ZÁDVEŘÍ	4,00	3,00	-
-A.126-	PŘÍPRAVA JÍDLA	8,20	3,00	3×DJ, 1×U
-A.127-	ŠATNA - DĚTI	13,50	3,00	-
-A.128-	ŠATNA, WC - UČITELÉ	4,90	3,00	1×U, 1×WC
-A.129-	LEHÁRNA	35,80	3,00	-
-A.130-	ÚKLIDOVÁ MÍSTNOST	1,80	3,00	1×VL
-A.131-	WC, UMYVÁRNA - DĚTI	9,60	3,00	4×U, 4×WC
-A.132-	DENNÍ MÍSTNOST	59,60	3,00	-

**LEGENDA ZNAČEK**


▶ VSTUP DO OBJEKTU

**LEGENDA MATERIÁLŮ**


- ZDIVO, STÁVAJÍCÍ, BLÍŽE NESPECIFIKOVANÉ
- ZEMINA

**POZNÁMKY**


- DOKUMENTACE BYLA ZPRACOVÁNA NA ZÁKLADĚ INVESTOREM DODANÝCH PODKLADŮ A SAMOTNÉHO MĚŘENÍ OBJEKTU
- V OBJEKTU NEBYLA PROVEDENA ŽÁDNÁ SONDÁ

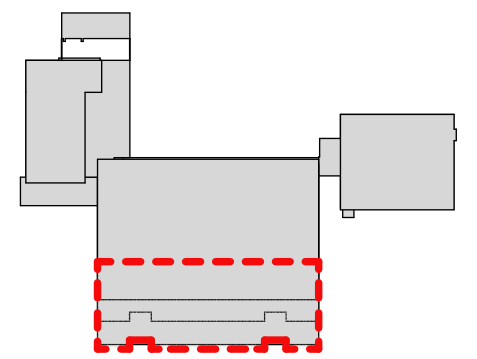

S

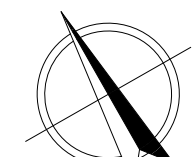

ZÁKLADNÍ ŠKOLA		Tato dokumentace neslouží k provedení stavby		 <small>PKV BUILD s.r.o. Prácheňská 1008/69 639 00 Brno-jih A2 TOVAREK</small>
<small> Vypracoval: Bc. Vojtěch Bartek</small> <small> Stavěbník: Město Šlapanice, Masarykovo náměstí 100/7, 66451 Šlapanice</small> <small> Akce: PASPORTIZACE STAVEBNÍHO OBJEKTU na adrese Šlapanice, Masarykovo náměstí 1594/16</small> <small> Výkres: PŮDORYS 1NP (A)</small>	<small> K.Ú.: Šlapanice u Brna (762792)</small> <small> Parc. č.: 16/2, 16/3</small>	<small> ±0,000=229,200 m n. m. Bpv</small> <small> Výška určena odcitem z mapového servisu</small> <small> FORMÁT: 297×840</small> <small> DATUM: 09/2019</small> <small> MĚŘÍTKO: 1:100</small> <small> Č. VÝKRESU: 02</small>		

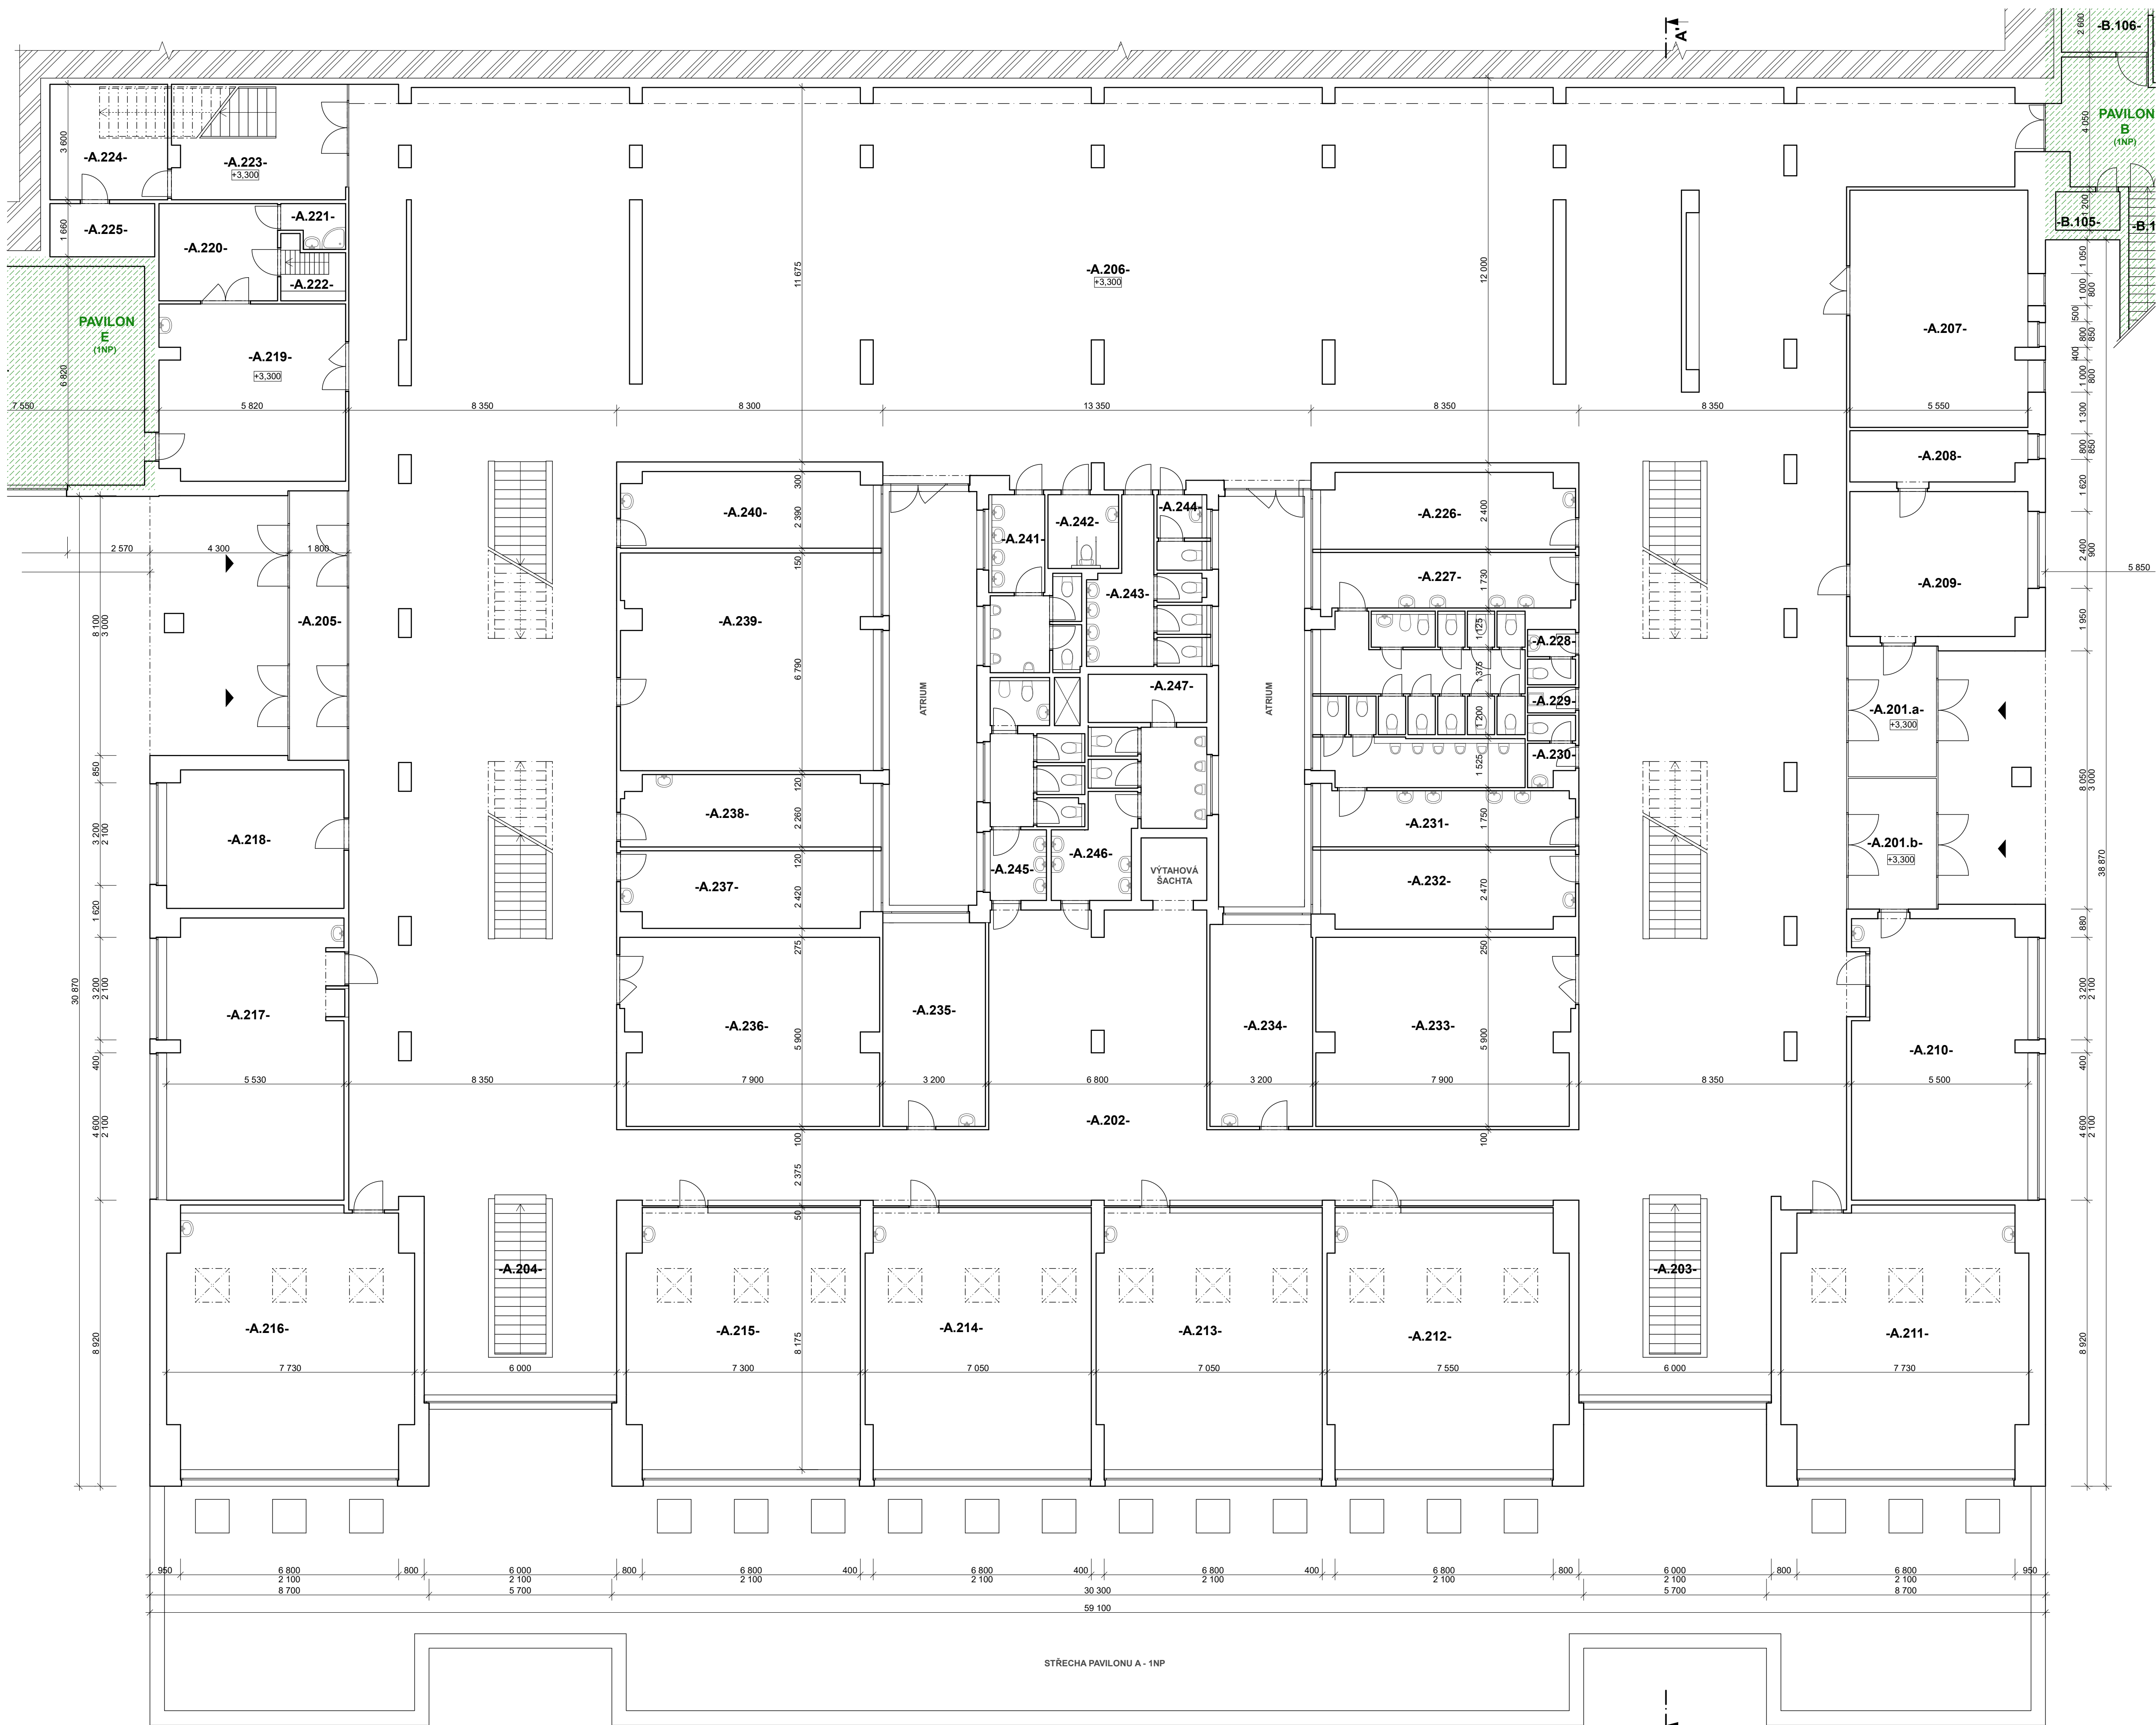


**LEGENDA MÍSTNOSTI - PÁVILON A**

OZN.	NÁZEV	PLOCHA (m <sup>2</sup> )	S.V. (m)	ZÁŘIZOVACÍ PŘEDMĚTY
-A.201-	ZÁDVEŘÍ	22,30	2,98	-
-A.202-	CHODBA	535,20	2,98	-
-A.203-	SCHODIŠTOVÝ PROSTOR	9,30	-	-
-A.204-	SCHODIŠTOVÝ PROSTOR	9,30	-	-
-A.205-	ZÁDVEŘÍ	15,10	2,98	-
-A.206-	CHODBA, ŠATNA	531,40	2,98	-
-A.207-	STROJOVNA VZT	40,90	2,98	-
-A.208-	TECHNICKÁ MÍSTNOST	8,60	2,98	-
-A.209-	SKLAD	24,80	2,98	-
-A.210-	KLUBOVNA	46,60	2,98	1xU
-A.211-	ÚČEBNA	59,40	2,98	1xU
-A.212-	ÚČEBNA	58,40	2,98	1xU
-A.213-	ÚČEBNA	55,70	2,98	1xU
-A.214-	ÚČEBNA	55,70	2,98	1xU
-A.215-	ÚČEBNA	55,10	2,98	1xU
-A.216-	ÚČEBNA	59,40	2,98	1xU
-A.217-	ÚČEBNA	48,90	2,98	1xU
-A.218-	SKLAD	27,70	2,98	-
-A.219-	ÚDRŽBA	31,65	2,98	1xU
-A.220-	SKLAD	11,20	2,98	-
-A.221-	UMYVÁRNA	2,50	2,98	1xU, 1xS
-A.222-	VSTUP DO KOLEKTORU	3,00	-	-
-A.223-	CHODBA	15,70	2,98	-
-A.224-	SKLAD	13,20	2,98	-
-A.225-	SKLAD	5,40	2,98	-
-A.226-	KABINET	18,50	2,98	1xU
-A.227-	WC - DÍVKY	34,00	2,98	5xU, 9xWC, 1xB
-A.228-	WC - UČITELÉ	2,50	2,98	1xWC, 1xU
-A.229-	UKLIDOVÁ MÍSTNOST	1,20	2,98	1xU
-A.230-	WC - UČITELÉ	2,90	2,98	1xWC, 1xU
-A.231-	WC - KLUCI	24,80	2,98	4xU, 6xP, 2xWC
-A.232-	KABINET	19,14	2,98	1xU
-A.233-	SKLAD ÚČEBNIC	46,40	2,98	-
-A.234-	KABINET	20,10	2,98	1xU
-A.235-	KABINET	20,30	2,98	1xU
-A.236-	SKLAD NÁBYTKU	46,40	2,98	-
-A.237-	KABINET	18,50	2,98	1xU
-A.238-	KERAMICKÁ DILNA	17,30	2,98	1xU
-A.239-	ÚČEBNA	52,80	2,98	-
-A.240-	KABINET	18,40	2,98	1xU
-A.241-	WC - KLUCI	12,10	2,98	4xU, 4xP, 2xWC
-A.242-	WC - INVALIDÉ	5,00	2,98	1xU, 1xWC
-A.243-	WC - DÍVKY	12,30	2,98	4xU, 1xB, 4xWC
-A.244-	WC - UČITELÉ	3,30	2,98	1xU, 1xWC
-A.245-	WC - DÍVKY	14,20	2,98	4xU, 3xWC
-A.246-	WC - KLUCI	16,30	2,98	4xU, 4xP, 2xWC
-A.247-	TECHNICKÁ MÍSTNOST	5,60	2,98	-

**LEGENDA ZNAČEK**

▶ VSTUP DO OBJEKTU

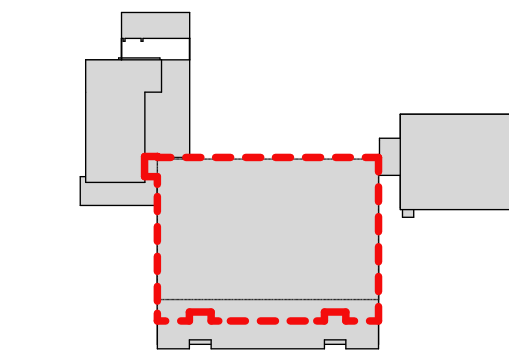

**LEGENDA MATERIÁLŮ**

□ ZDÍVO, STÁVAJÍCÍ, BLÍŽE NESPECIFIKOVANÉ  
▨ ZEMINA


**POZNÁMKY**

- DOKUMENTACE BYLA ZPRACOVÁNA NA ZÁKLADĚ INVESTOREM DODANÝCH PODKLADŮ A SAMOTNÉHO MĚŘENÍ OBJEKTU
- V OBJEKTU NEBYLA PROVEDENA ŽÁDNÁ SONDA

<b>ZÁKLADNÍ ŠKOLA</b>		Tato dokumentace neslouží k provedení stavby		
Vypracoval: Bc. Vojtěch Bartek	K.Ú.: Štápanice u Brna (1567/15)	Parcel. č.: 16/2, 16/3	±0,000=229,200 m n. m. Bpv	
Stavěbník: Město Štápanice, Masarykovo náměstí 100/7, 66451 Štápanice	Datum: 09/2019		Měřítko: 1:100	FORMÁT: A1
Akce: PÁSPORTIZACE STAVEBNÍHO OBJEKTU na adrese Štápanice, Masarykovo náměstí 1564/16			Výkres: C. VYKRESU 03	

STŘECHA PÁVILONU A - 1NP



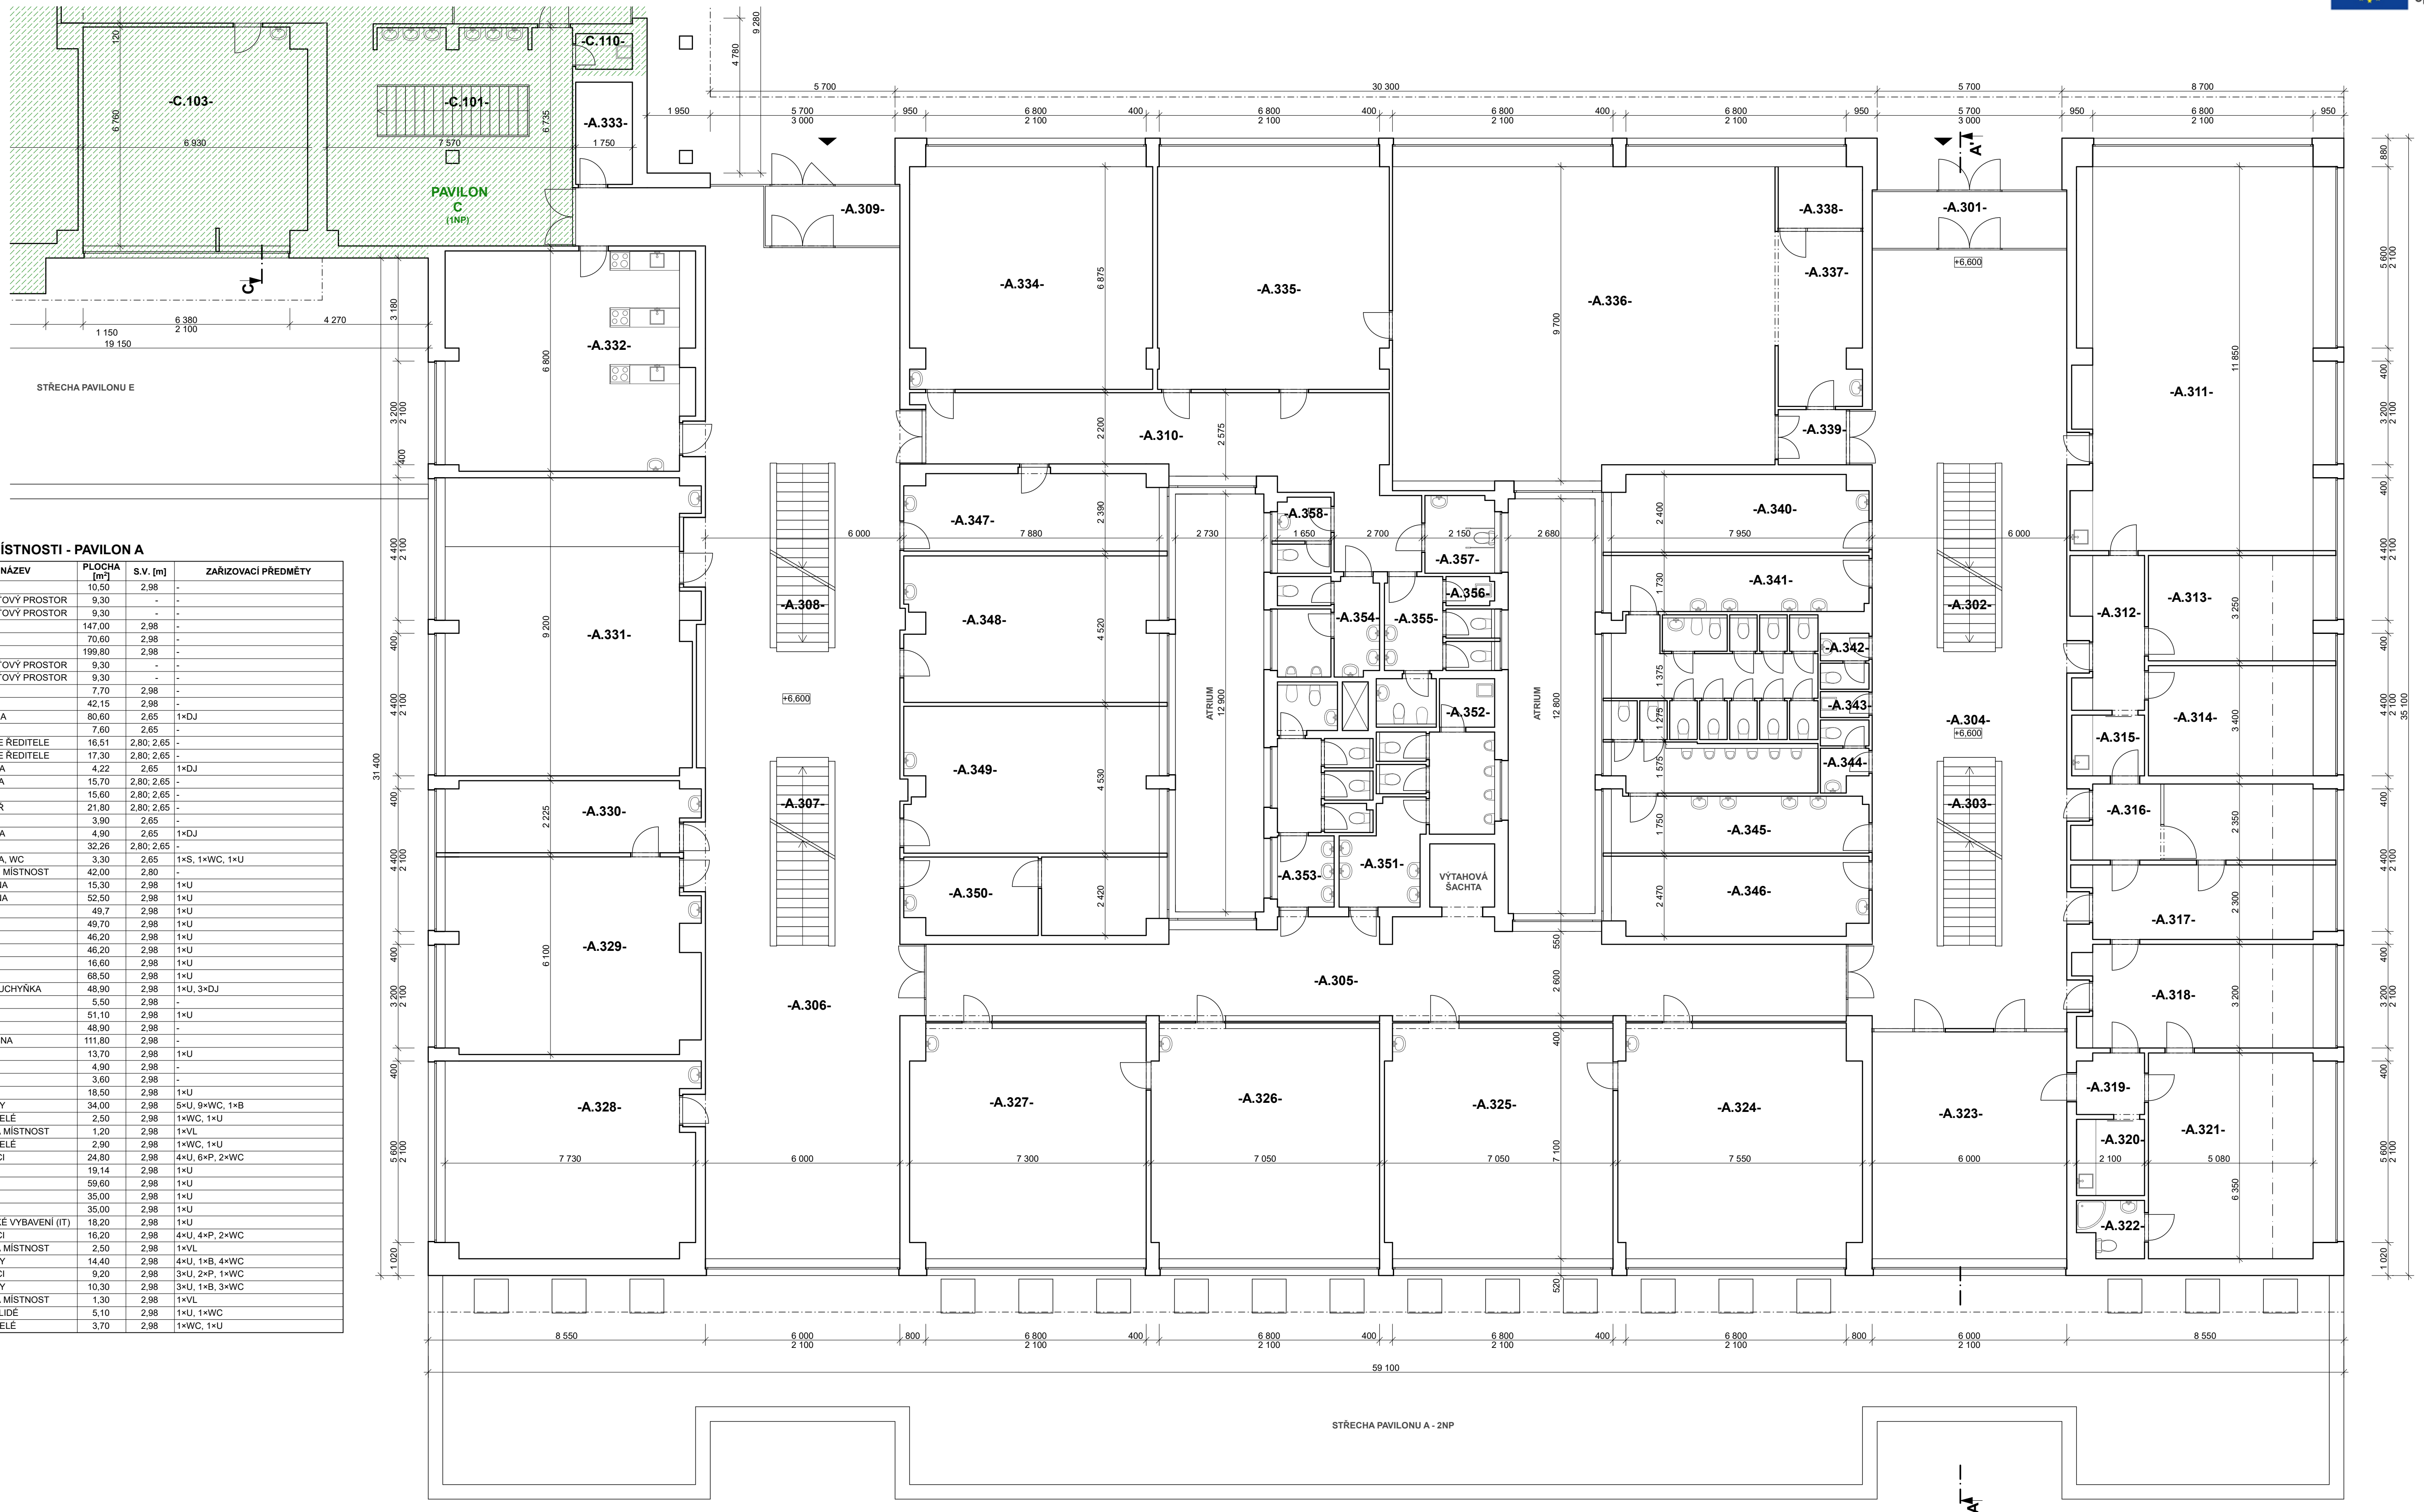

**LEGENDA MÍSTNOSTI - PAVILON A**

OZN.	NÁZEV	PLOCHA [m <sup>2</sup> ]	S.V. [m]	ZARÍZOVACÍ PŘEDMĚTY
-A.301-	ZÁDVEŘÍ	10,50	2,98	-
-A.302-	SCHODIŠŤOVÝ PROSTOR	9,30	-	-
-A.303-	SCHODIŠŤOVÝ PROSTOR	9,30	-	-
-A.304-	CHODBA	147,00	2,98	-
-A.305-	CHODBA	70,60	2,98	-
-A.306-	CHODBA	199,80	2,98	-
-A.307-	SCHODIŠŤOVÝ PROSTOR	9,30	-	-
-A.308-	SCHODIŠŤOVÝ PROSTOR	9,30	-	-
-A.309-	ZÁDVEŘÍ	7,70	2,98	-
-A.310-	CHODBA	42,15	2,98	-
-A.311-	SBOROVNA	80,60	2,65	1xDJ
-A.312-	PŘEDSÍN	7,60	2,65	-
-A.313-	ZÁSTUPCE ŘEDITĚLE	16,51	2,80; 2,65	-
-A.314-	ZÁSTUPCE ŘEDITĚLE	17,30	2,80; 2,65	-
-A.315-	KUCHYŇKA	4,22	2,65	1xDJ
-A.316-	POKLADNA	15,70	2,80; 2,65	-
-A.317-	EKONOM	15,60	2,80; 2,65	-
-A.318-	KANCELÁŘ	21,80	2,80; 2,65	-
-A.319-	PŘEDSÍN	3,90	2,65	-
-A.320-	KUCHYŇKA	4,90	2,65	1xDJ
-A.321-	ŘEDITEL	32,26	2,80; 2,65	-
-A.322-	KOUPELNA, WC	3,30	2,65	1xS, 1xWC, 1xU
-A.323-	ZASEDACÍ MÍSTNOST	42,00	2,80	-
-A.324-	PC ÚČEBNA	15,30	2,98	1xU
-A.325-	PC ÚČEBNA	52,50	2,98	1xU
-A.326-	ÚČEBNA	49,7	2,98	1xU
-A.327-	ÚČEBNA	49,70	2,98	1xU
-A.328-	ÚČEBNA	46,20	2,98	1xU
-A.329-	ÚČEBNA	46,20	2,98	1xU
-A.330-	KABINET	16,60	2,98	1xU
-A.331-	ÚČEBNA	68,50	2,98	1xU
-A.332-	CVIČNÁ KUCHYŇKA	48,90	2,98	1xU, 3xDJ
-A.333-	SKLAD	5,50	2,98	-
-A.334-	DRUŽINA	51,10	2,98	1xU
-A.335-	DRUŽINA	48,90	2,98	-
-A.336-	TĚLOCVIČNA	111,80	2,98	-
-A.337-	PŘÍSLALÍ	13,70	2,98	1xU
-A.338-	SKLAD	4,90	2,98	-
-A.339-	CHODBA	3,60	2,98	-
-A.340-	KABINET	18,50	2,98	1xU
-A.341-	WC - DÍVKY	34,00	2,98	3xU, 9xWC, 1xB
-A.342-	WC - UČITĚLE	2,50	2,98	1xWC, 1xU
-A.343-	ÚKLIDOVÁ MÍSTNOST	1,20	2,98	1xVL
-A.344-	WC - UČITĚLE	2,90	2,98	1xWC, 1xU
-A.345-	WC - KLUCI	24,80	2,98	4xU, 6xP, 2xWC
-A.346-	KABINET	19,14	2,98	1xU
-A.347-	KABINET	59,60	2,98	1xU
-A.348-	ÚČEBNA	35,00	2,98	1xU
-A.349-	ÚČEBNA	35,00	2,98	1xU
-A.350-	TECHNICKÉ VYBAVENÍ (IT)	18,20	2,98	1xU
-A.351-	WC - KLUCI	16,20	2,98	4xU, 4xP, 2xWC
-A.352-	ÚKLIDOVÁ MÍSTNOST	2,50	2,98	1xVL
-A.353-	WC - DÍVKY	14,40	2,98	4xU, 1xB, 4xWC
-A.354-	WC - KLUCI	9,20	2,98	3xU, 2xP, 1xWC
-A.355-	WC - DÍVKY	10,30	2,98	3xU, 1xB, 3xWC
-A.356-	ÚKLIDOVÁ MÍSTNOST	1,30	2,98	1xVL
-A.357-	WC - INVALIDÉ	5,10	2,98	1xU, 1xWC
-A.358-	WC - UČITĚLE	3,70	2,98	1xWC, 1xU

**LEGENDA ZNAČEK**

▶ VSTUP DO OBJEKTU

**LEGENDA MATERIÁLŮ**



□ ZDVO, STÁVAJÍCÍ, BLÍŽE NESPECIFIKOVANÉ

**POZNÁMKY**

- DOKUMENTACE BYLA ZPRACOVÁNA NA ZÁKLADĚ INVESTOREM DODANÝCH PODKLADŮ A SAMOTNÉHO MĚŘENÍ OBJEKTU
- V OBJEKTU NEBYLA PROVEDENA ŽÁDNÁ SONDA

ZÁKLADNÍ ŠKOLA		Tato dokumentace neslouží k provedení stavby		
Vypracoval:	Bc. Vojtěch Bartek	K.Ú.:	Štápanice u Brna (150/230)	
Stavěbník:	Město Štápanice, Masarykovo náměstí 100/7, 66451 Štápanice	Parcel. č.:	16/2, 16/3	FORMÁT: A1
Altař:	PASPORTIZACE STAVEBNÍHO OBJEKTU na adrese Štápanice, Masarykovo náměstí 1594/16	DATUM:	09/2019	MĚŘÍTKO: 1:100
Výkres:		C. VYKRESU:		<b>04</b>

**PŮDORYS 3NP (A)**

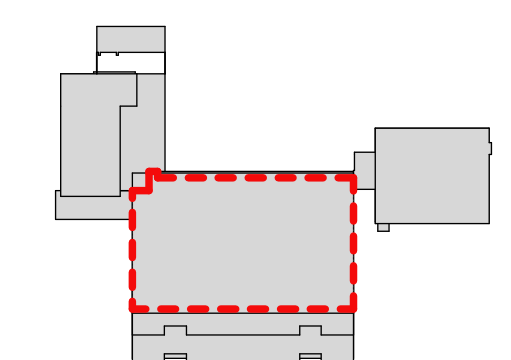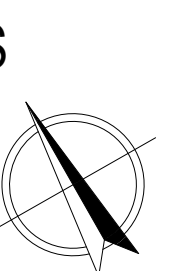




LEGENDA MÍSTNOSTI - PAVILON A

OZN.	NÁZEV	PLOCHA [m <sup>2</sup> ]	S.V. [m]	ZÁŘIZOVACÍ PŘEDMĚTY
-A.401-	SCHODIŠTOVÝ PROSTOR	9,30	-	-
-A.402-	SCHODIŠTOVÝ PROSTOR	9,30	-	-
-A.403-	SCHODIŠTOVÝ PROSTOR	9,30	-	-
-A.404-	SCHODIŠTOVÝ PROSTOR	9,30	-	-
-A.405-	CHODBA	386,00	2,92	-
-A.406-	ÚČEBNA	57,10	2,92	1xU
-A.407-	ÚČEBNA	57,10	2,92	1xU
-A.408-	ÚČEBNA	57,10	2,92	1xU
-A.409-	ÚČEBNA	57,10	2,92	1xU
-A.410-	ÚČEBNA	57,10	2,92	1xU
-A.411-	ÚČEBNA	57,10	2,92	1xU
-A.412-	ÚČEBNA	57,10	2,92	1xU
-A.413-	ÚČEBNA	58,40	2,92	1xU
-A.414-	ÚČEBNA	73,40	2,92	1xU
-A.415-	KABINET	33,80	2,92	1xU
-A.416-	KABINET	11,40	2,92	-
-A.417-	ÚČEBNA	61,20	2,92	1xU
-A.418-	ÚČEBNA	57,10	2,92	1xU
-A.419-	ÚČEBNA	57,10	2,92	1xU
-A.420-	ÚČEBNA	57,10	2,92	1xU
-A.421-	ÚČEBNA	57,10	2,92	1xU
-A.422-	ÚČEBNA	57,10	2,92	1xU
-A.423-	ÚČEBNA	57,10	2,92	1xU
-A.424-	ÚČEBNA	58,40	2,92	1xU
-A.425-	ÚČEBNA	89,90	2,92	2xU
-A.426-	KABINET	18,50	2,92	-
-A.427-	SKLAD	5,30	2,92	-
-A.428-	ÚČEBNA	71,30	2,92	3xU, 5xDJ
-A.429-	KABINET	26,60	2,92	1xU
-A.430-	SKLAD	5,80	2,92	-
-A.431-	ÚČEBNA	72,10	2,92	1xU
-A.432-	KABINET	32,50	2,92	1xU
-A.433-	WC - DIVKY	14,30	2,92	4xU, 3xWC, 1xB
-A.434-	WC - KLUCI	16,40	2,92	4xU, 4xP, 2xWC
-A.435-	UKLIDOVÁ MÍSTNOST	2,50	2,92	1xVL
-A.436-	WC - INVALIDE	5,00	2,92	1xU, 1xWC
-A.437-	WC - KLUCI	15,00	2,92	4xU, 4xP, 2xWC
-A.438-	WC - DIVKY	12,10	2,92	5xU, 4xWC, 1xB
-A.439-	WC - UČITELÉ	3,25	2,92	1xU, 1xWC

LEGENDA MATERIÁLŮ

□ ZDVO, STÁVAJÍCÍ, BLÍŽE NESPECIFIKOVANÉ

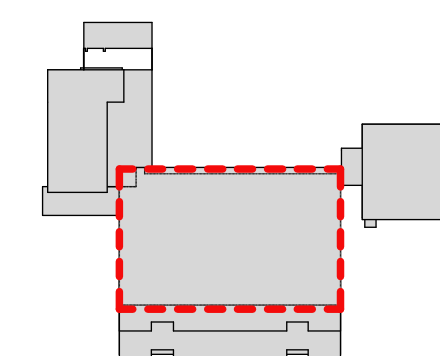

POZNÁMKY

- DOKUMENTACE BYLA ZPRACOVÁNA NA ZÁKLADĚ INVESTOREM DODANÝCH PODKLADŮ A SAMOTNÉHO MĚŘENÍ OBJEKTU
- V OBJEKTU NEBYLA PROVEDENA ŽÁDNÁ SONDA

ZÁKLADNÍ ŠKOLA		Tato dokumentace neslouží k provedení stavby		
Vypracoval:	Bc. Vojtěch Bartek	K.Ú.:	Štápanice u Brna (159/73)	
Stavěbník:	Město Štápanice, Masarykovo náměstí 100/7, 66451 Štápanice	Parcel. č.:	16/2, 16/3	FORMA: AI1
Akteur:	PASPORTIZACE STAVEBNÍHO OBJEKTU na adrese Štápanice, Masarykovo náměstí 159/16	DATUM:	09/2019	MĚŘÍTKO: 1:100
Výkres:		C. VYKRESU:		05

PŮDORYS 4NP (A)

