


SITUACE KATASTRÁLNÍ
1 : 1000

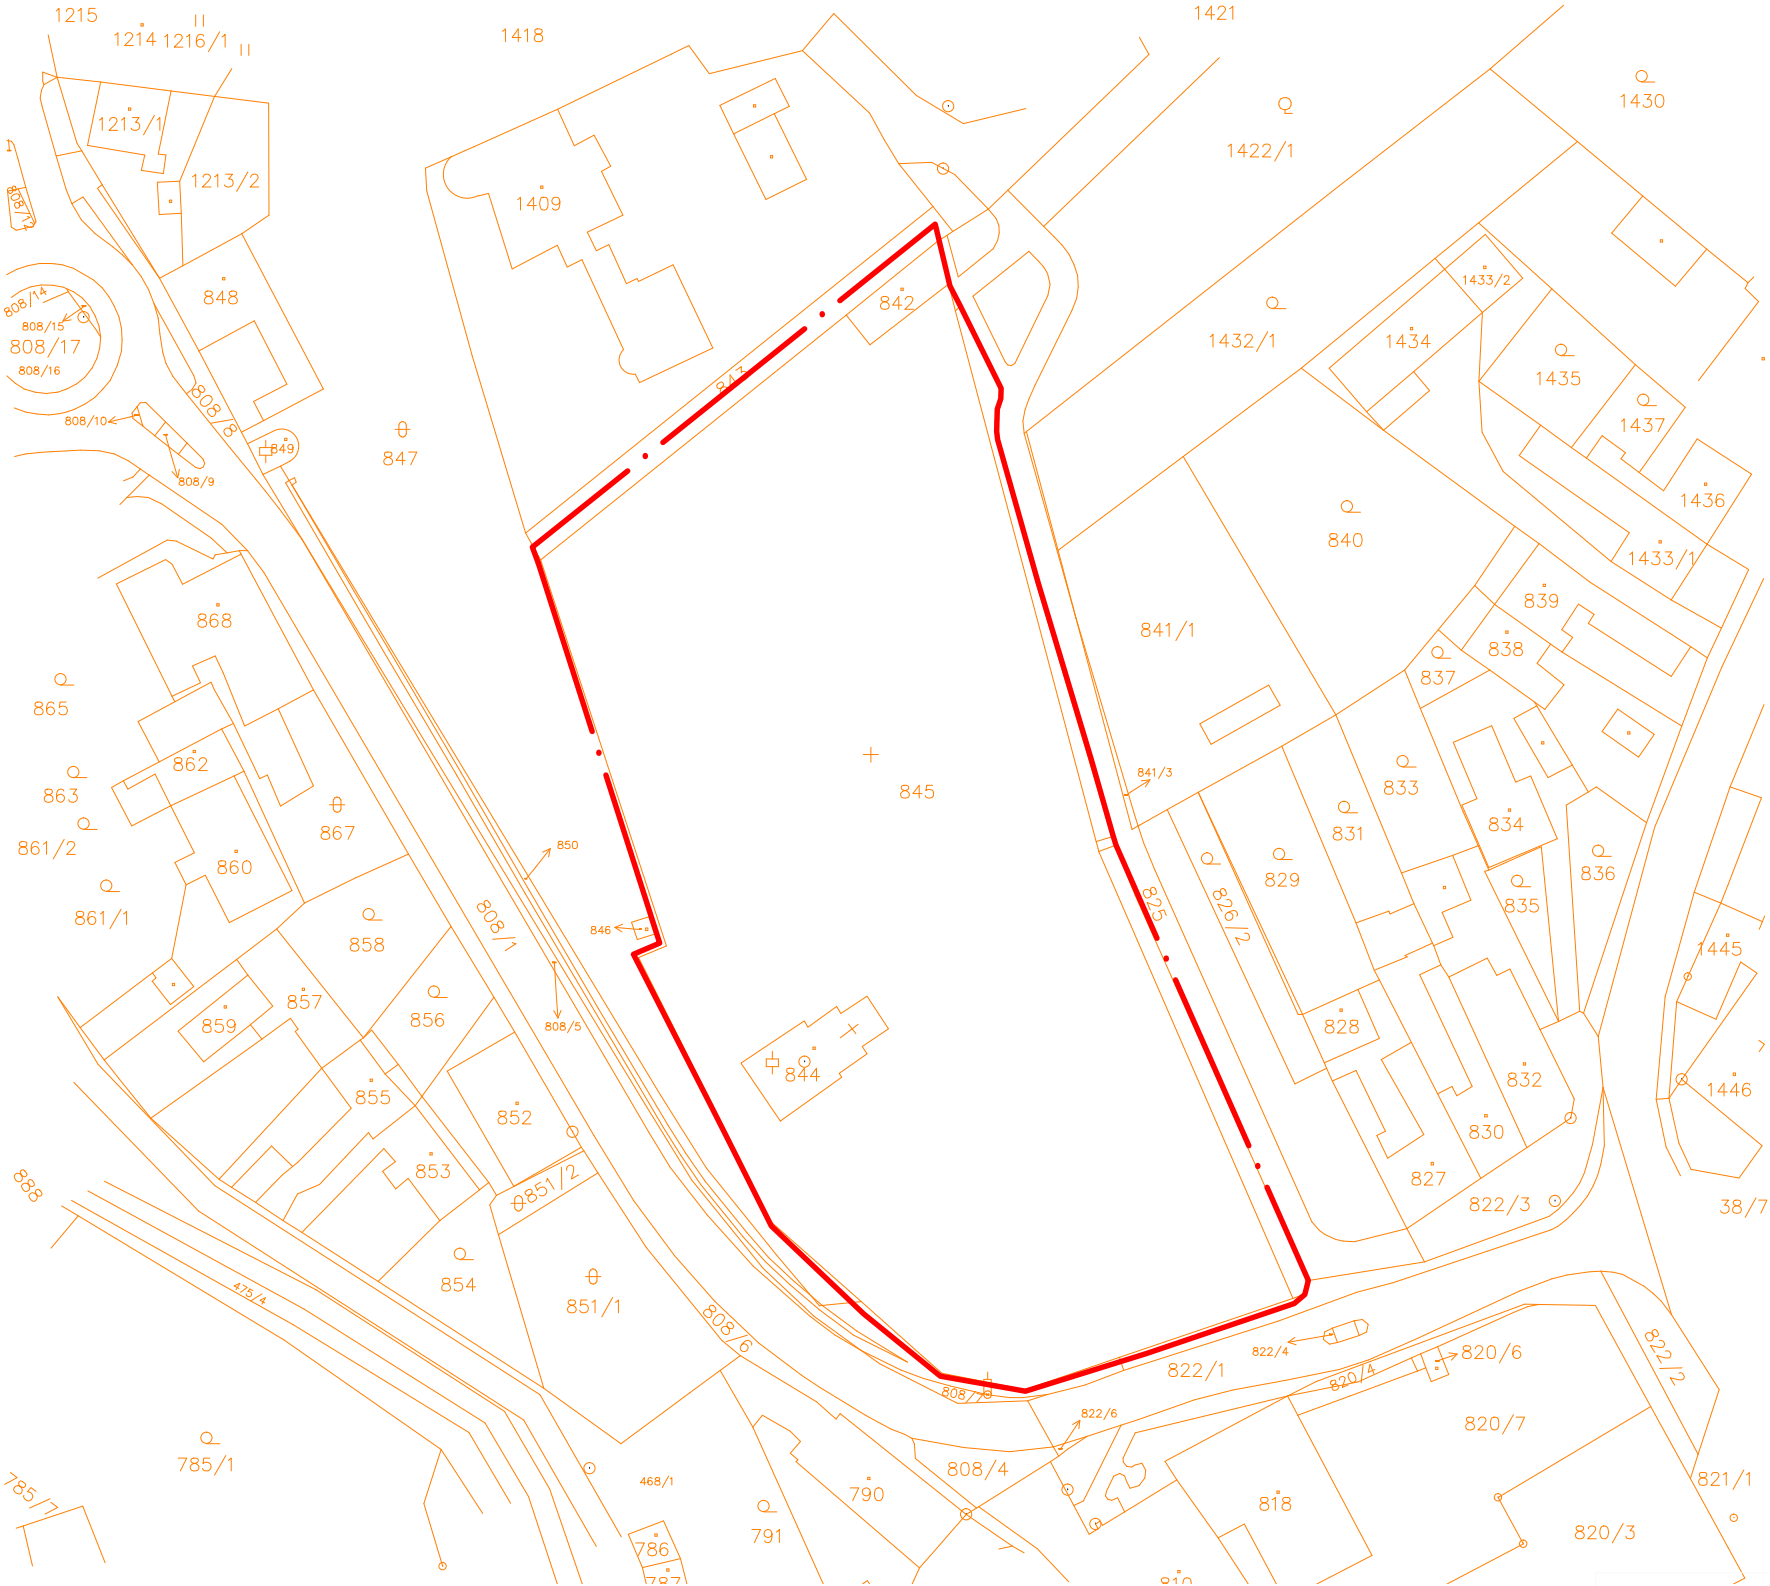

HRANICE ŘEŠENÉHO ÚZEMÍ
PRO PŘEHLEDNOST SOUBĚHU LINIÍ POSUNUTO O CCA 0,5M VNĚ

NÁZEV PROJEKTU: · OBNOVA HŘBITOVA V KONICI		ZHOTOVITEL: Ing. Jaroslav Brzák zahradní a krajinářská tvorba Vodní 274, NÁMĚŠTÍ NA HANÉ 783 44 tel.: 605 174 701 jarek.brzak@post.cz	
ZODPOVĚDNÝ PROJEKTANT:	· ING. JAROSLAV BRZÁK		
VYPRACOVAL:	· ING. JAROSLAV BRZÁK	DATUM: 01 / 2024	· MĚŘÍTKO: 1:1000
MÍSTO: KONICE	· K.Ú.: KONICE	STUPEŇ: PROJEKT	· FORMÁT: 2 A 4
ČÁST: OBNOVA HŘBITOVA V KOCI		Č.VÝKR.: C02	· PARÉ:
VÝKRES: C02 - SITUACE KATASTRÁLNÍ			