


# SVĚTLÍK - SCHÉMA PROVEDENÍ


## STRANA 2-KOLMÝ POHLED

5534-CELKOVÁ DÉLKA 48,0 M

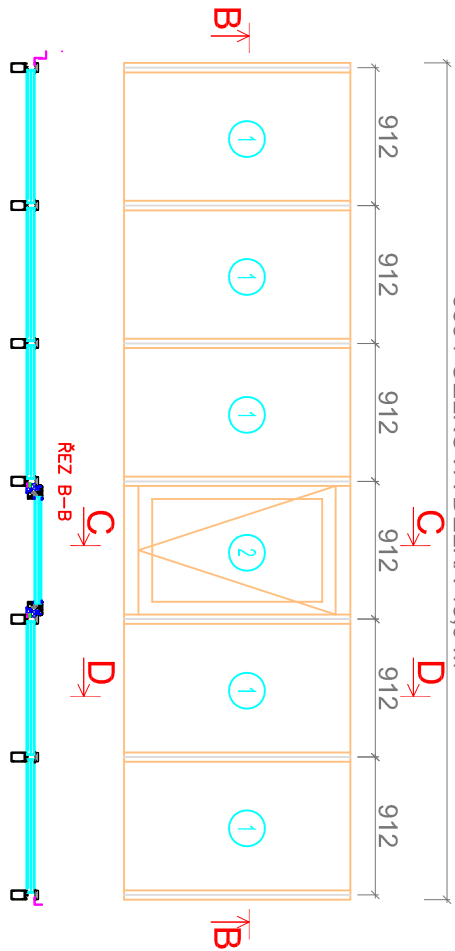

## STRANA 1-KOLMÝ POHLED



5534-CELKOVÁ DÉLKA 48,0 M

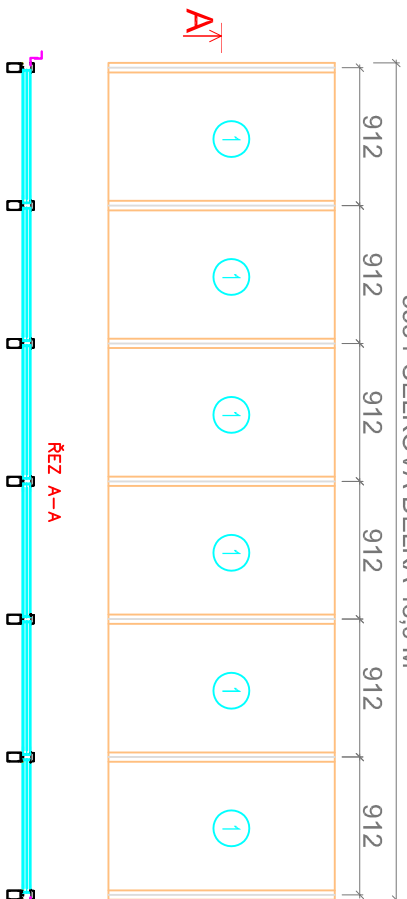


- 1 IZOLAČNÍ TROUSKLO: 6mm-SMS šedý, 18mm (Ar) - 4mm, 18mm (Ar), U=0,5
- 2 IZOLAČNÍ TROUSKLO: 6mm-SMS šedý, 16mm (Ar) - 4mm-, 16mm (Ar), U=0,6  
6 KS VĚTRACÍCH OKEN

DETAIL D-01


DETAIL D-02

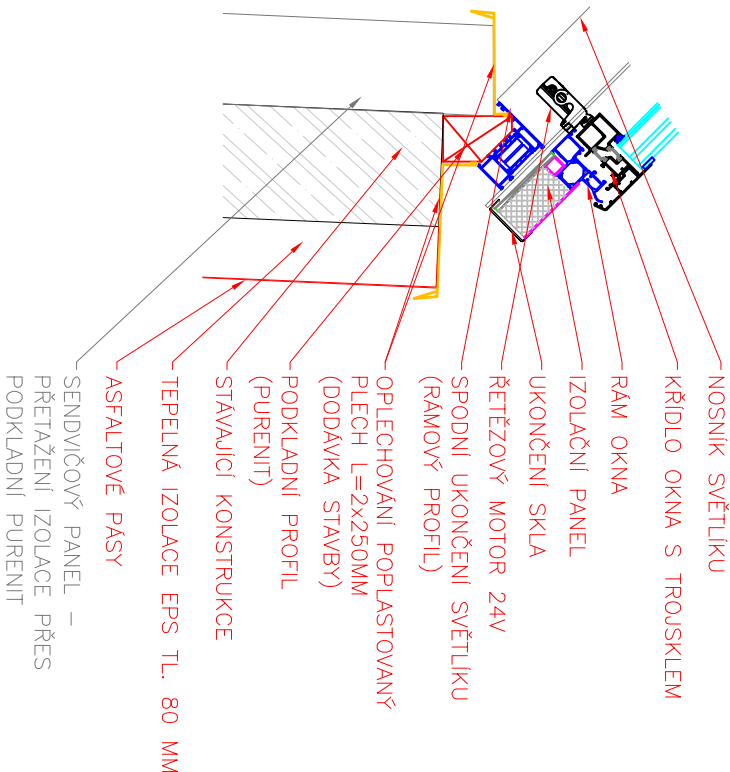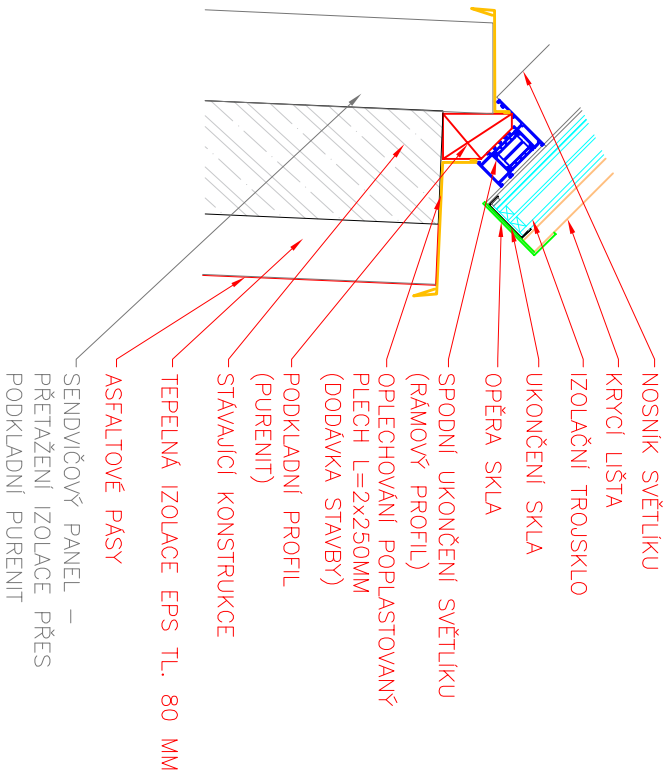

## ŘEZ D-D'

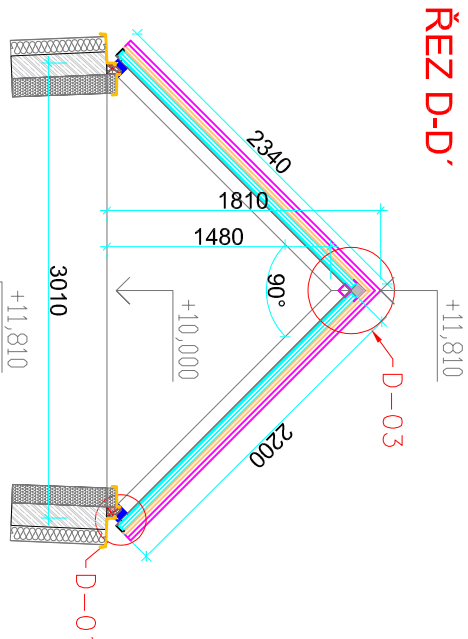

## ŘEZ C-C'

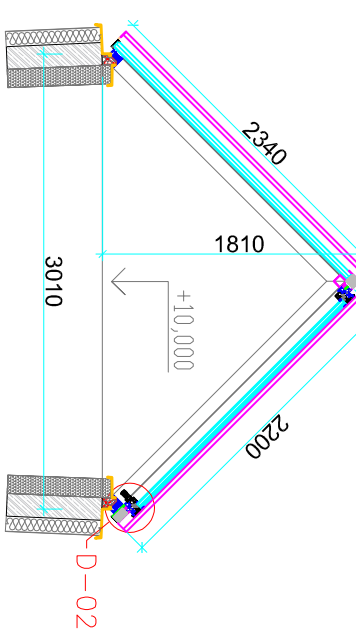

DETAIL D-03

## ČÁSTI:

- I. OPLÁŠTĚNÍ BUDOVY
- II. ZATEPLENÍ PODHLEDU STŘECHY
- III. VÝMĚNA OKEN
- IV. VÝMĚNA VRAT
- V. VÝMĚNA SVĚTLÍKŮ
- VI. REKONSTRUKCE VYTÁPĚNÍ, FILTRACE A NÁHRADA VZDUCHU
- VII. ELEKTROINSTALACE - NÁPOJENÍ TECHNOLOGIÍ, VYTÁPĚNÍ, FILTRACE A OSVĚTLENÍ

SOUŘADNICOVÝ SYSTÉM: S-JTSK

VÝŠKOVÝ SYSTÉM: BPV

HLAVNÍ PROJEKTANT	VYPRACOVAL	ZODPOVĚDNÝ PROJEKTANT
ING. MILAN VOJPAŘIL, DIS.	ING. MUDRÁŠ VOJPAŘIL, DIS.	ING. PETR MUSILEK
KRAJ: KRALOVÉHRADECKÝ	OBEC: TÝNIŠTĚ NAD ORLICÍ	PARC. Č.: 2037/2

STAVEBNÍK: ING.TOP METAL, s.r.o.


Název stavby:

## SNÍŽENÍ ENERGETICKÉ NÁROČNOSTI BUDOVY PARC.Č. 2037/2, TÝNIŠTĚ NAD ORLICÍ

OBJEKT: SO 02-NOVÝ STAV

OBSAH:

NOVÝ STAV – SVĚTLÍK

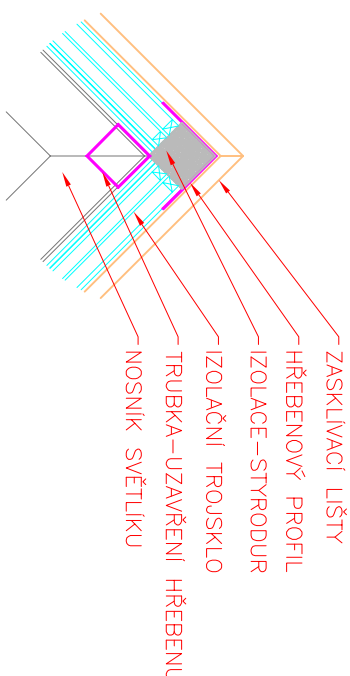

Projekce pozemních a inženýrských staveb  
Stradoun 84, 538 63 Chroustovice  
Tel.: 773 666 748, milan.voparil@vmpprojekt.cz

STUPĚŇ: DSP+DPS

DATUM: 09/2024

FORMÁT: 2x A4 (420x297)

MĚŘÍTKO: 1 : 50

PARÉ: Č. PŘÍLOHY:

D.2.6