
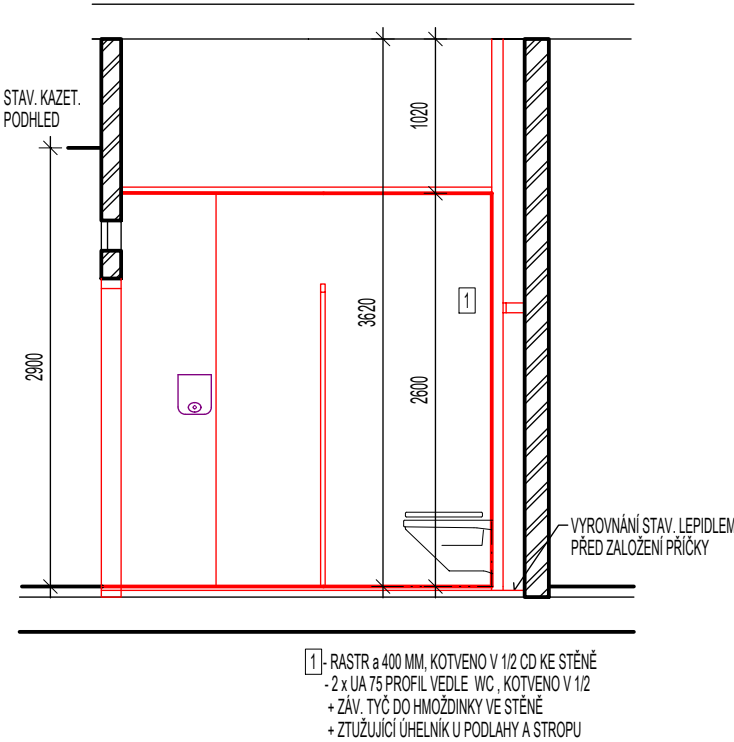


HYGIENICKÉ ZAŘÍZENÍ 1.NP - ČÁST C

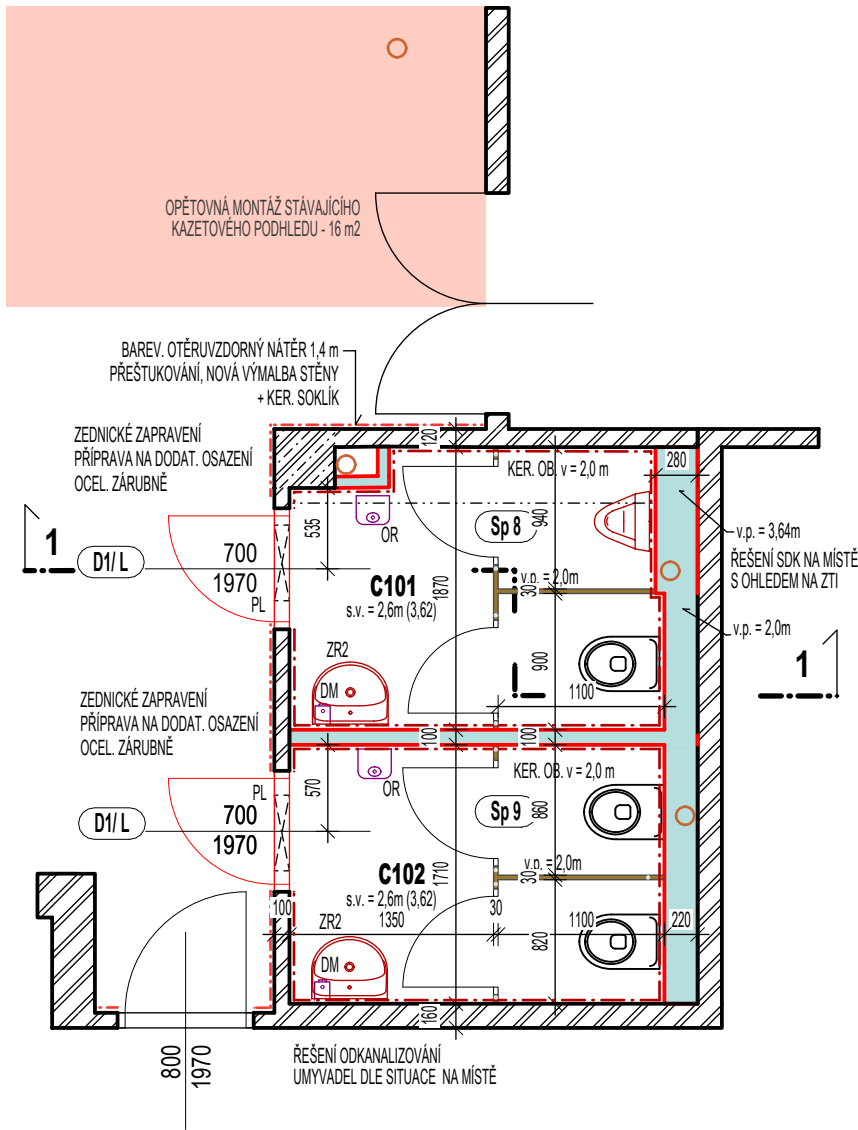

Značení hmot

- PŮVODNÍ NOSNÉ A OBVODOVÉ ZDIVO Z CP
- PŮVODNÍ PŘÍČKOVÉ ZDIVO Z CIEHL DUTÝCH DVOUDĚROVÝCH
- DOZDÍVKY Z DĚROVANÝCH KERAMICKÝCH CIEHL
- SDK INSTALAČNÍ PŘEDSTĚNA, (PEVN. DESKA NAPŘ. HABITO) 12,5 MM, VIZ. TZ
- SDK PŘEDSTĚNA NPŘ. v=1,1m, NÍŽKÁ, GKBI 12,5 MM
- SDK PŘÍČKA, GKBI 12,5, VIZ. TZ
- SDK INSTALAČNÍ STĚNA, 2x GKBI 12,5 MM, VIZ. TZ
- SANITÁRNÍ PŘÍČKA
- NOVÝ PROSTUP 150 MM, BET. STROP 300 MM, DOTĚSNĚNÍ K NOVÉ KANALIZACI
- STÁVAJÍCÍ PROSTUP DOTĚSNĚNÍ K NOVÉ KANALIZACI

Poznámka:

HK - HYGIENICKÁ KABINKA  
RASTR SDK PŘÍČEK a 400 MM S OPLÁŠTĚNÍM 1 x GKBI 12,5 MM  
U WC ZESÍLENÍ UA PROFIL S UKOTVENÍM ÚHELNÍKY (PODLAHA/STROP)  
SDK PODHLED 1 x GKBI 12,5 MM (PROVÁDĚNÍ DLE TP VÝROBCE)  
PŘED PROVÁDĚNÍ SDK RASTRU KOORDINACE NA MÍSTĚ ZA ÚČASTI VŠECH PROFESÍ  
VÝŠKY OSAZENÍ ZAŘ. PŘEDMĚTŮ, VYBAVENÍ BUDOU URČENY NA MÍSTĚ S PROVOZOVATELEM  
STAVEBNÍ PŘÍPOMOCE, ZAČISTĚNÍ, DOBETONÁVKY DLE POŽADAVKŮ JEDNOTL. PROFESÍ  
POLOHY OTVORŮ STANOVIT TAK ABY VELIKOST DOŘEZŮ OBKLADU K ZARUBNÍ BYLY MIN. 100 MM

LEGENDA MÍSTNOSTÍ

OZN.	NÁZEV MÍSTNOSTI	PLOCHA [m²]	PODLAHA	STĚNA	STROP	POZNÁMKA
C101	WC - CH	4,60	VYSÁTÍ POVRCHU PENETRACE STĚRKA 20 MM, LEPIDLO 3 MM, DLAŽBA 12 MM	KER. OBKLAD, v=2,0m PENETRACE, PŘEŠTUKOVAT, VÝMALBA, 0,1m NAD PODHLED	SDK PODHLED, s.v. 2,6m	
C102	WC - D	4,20			SDK PODHLED, s.v. 2,6m	
	CHODBA		-	PENETRACE, PŘEŠTUKOVAT, OMYV. OTĚRUVZD. NÁTĚR v=1,4m	-	KER. SOKLÍK, VÝMALBA NAD NÁTĚREM

CELKOVÁ PLOCHA 8,80

ZŠ Milín - stavební úpravy hygienického zařízení v 1.np, 2np a 3.np

PROJEKTOVÁ DOKUMENTACE: D 1.1 - Architektonicko stavební řešení		DPS	datum: 04/2025
INVESTOR :	Obec Milín, ul. 11. května čp. 27, 262 31	Ing. Jan Hašek - ČKAIT 0008539 Kamenická 832, 26272 Březnice e-mail: hasek.jan@seznam.cz http: www.projekty-jh.cz IČO: 66324441	
MÍSTO STAVBY :	k.u. Milín parc.č. st. 235/1		
ODPOVĚDNÝ PROJEKTANT:	Ing. Jan Hašek		
Půdorys 1.np - část C		MĚŘÍTKO: 1:50	Č. VÝKRESU: 11 REVIZE /00