

STANDARDSY VYBAVENÍ



LEGENDA KANALIZACE:

- PŘIPOJOVACÍ POTRUBÍ POLYPROPYLEN - HT
- PŘIPOJOVACÍ POTRUBÍ VEDENO POD STROPEM SKLEPA

POZNÁMKA :

DIMENZE A SPÁDY POTRUBÍ BUDOU STANOVENY ODBORNOU FIRMOU NA ZÁKLADĚ MÍSTNÍCH PODMÍNEK A TECHN. POŽADAVKŮ

LEGENDA VODOVOD:

- ROZVOD STUDENÉ VODY, PPR 20
- ROZVOD TEPLÉ VODY, PPR 16

POZNÁMKA :

VNITŘNÍ ROZVOD NÁPOJEN NA STÁVAJÍCÍ STOUPACÍ POTRUBÍ  
INSTALACE BUDE PROVEDENA ODBORNOU FIRMOU DLE OBECNĚ PLATNÝCH  
TECHNICKÝCH POŽADAVKŮ S OHLEDEM NA MÍSTNÍ PODMÍNKY  
ZAŘÍZOVACÍ PŘEDMĚTY BUDOU DLE POŽADAVKŮ INVESTORA  
ZAŘÍZOVACÍ PŘEDMĚTY SANITY PRO ZDRAVOTNĚ POSTIŽENÉHO  
NOVÝ BOJLER VE SKLEPĚ POD BYTEM S PŘÍVODY TV A SV

ÚSTŘEDNÍ VYTÁPĚNÍ

- DESKOVÉ TEPELOVODNÍ TĚLESO S TERMOST. HLAVICÍ
- KOUPELNOVÝ TEPELOVODNÍ ŽEBŘÍK S TERMOST. HLAVICÍ

POZNÁMKA :



TEPELOVODNÍ VYTÁPĚNÍ Z CETRÁLNÍHO ZDROJE - PLYNOVÁ KOTELNA NA PŮDĚ  
V BYTĚ JSOU STÁVAJÍCÍ ROZVODY A TĚLESA, PŘI REKONSTRUKCI NUTNÁ JEJICH OCHRANA

LEGENDA ELEKTRO:

- R1 PLASTOVÝ ZAPUŠTĚNÝ ROZVADĚČ
- E1 VÝVOD + STROPNÍ SVÍTIDLO PŘISAZENÉ
- E2 VÝVOD + NÁSTĚNNÉ SVÍTIDLO
- E2 VÝVOD + VESTAVĚNÉ BOD. SVÍTIDLO
- S1 SPÍNAČ JEDNOPLOVÝ, řaz.1
- S2 PŘEPÍNAČ STŘÍDAVÝ, řaz.6
- X1 ZÁSUVKA 230V/16A
- X2 DVOJZÁSUVKA 230V/16A
- D DATOVÁ ZÁSUVKA
- Tv TELEVIZNÍ ZÁSUVKA
- Nv TLAČÍTKO PRO NOUZOVÉ VOLÁNÍ

POZNÁMKA :

POLOHA A POČTY ZÁSUVK, SVĚTEL BUDOU STANOVENY DLE  
POŽADAVKŮ INVESTORA NA MÍSTĚ, POŽADAVKY PROFESÍ NA EL. PŘIPOJENÍ  
KOORDINOVAT A STANOVIT NA MÍSTĚ VČETNĚ KUCH. LINKY  
NA TOALETĚ BUDE UMÍSTĚN SIGNALIZAČNÍ SYSTÉM NOUZOVÉHO VOLÁNÍ - DVĚ TLAČÍTKA  
- základní vlastnosti mobilních telefonů, bezpečnostních systémů a poplachových hlásičů  
- bezdrátové tlačítko pro přivolání pomoci při nemožnosti pohybu  
- funkce zabezpečovací ústředny s GSM komunikátorem

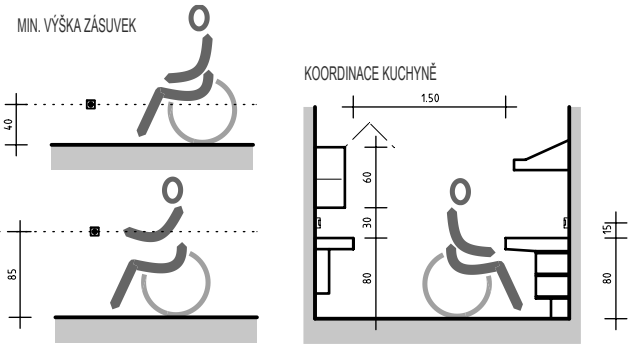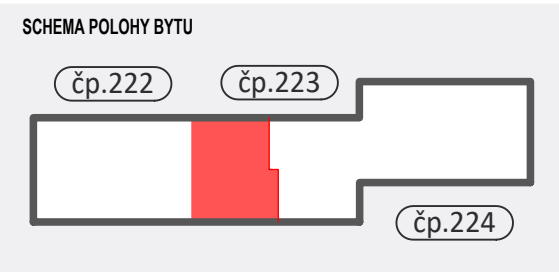

0 1 2 3 4 5 6

Nájemní bydlení - opravy a stavební úpravy bytů v obci Milín  
Stavební úpravy obnova bytu č. 1.03 v č.p. 223 Milín

PROJEKTOVÁ DOKUMENTACE: část D 1.1 - ARCHITEKTONICKO STAVEBNÍ ŘEŠENÍ

ohlášení stavby datum: 02/2021

INVESTOR :	Obec Milín, 11. května 27, Milín, 262 31	Ing. Jan Hašek - ČKAIT 0008539 Kámenická 832, 26272 Břežnice e-mail: hasek.jan@seznam.cz IČO: 66324441
MÍSTO STAVBY :	Milín, č.p. 226	číslo zakázky: 02/2021
ODPOVĚDNÝ PROJEKTANT:	Ing. Jan Hašek	
Půdorys nový stav - profese, úpravy pro používání bytu TP osobou		MĚŘÍTKO: 1:75 Č. VÝKRESU: 06 REVIZE: /00

