


čp.206

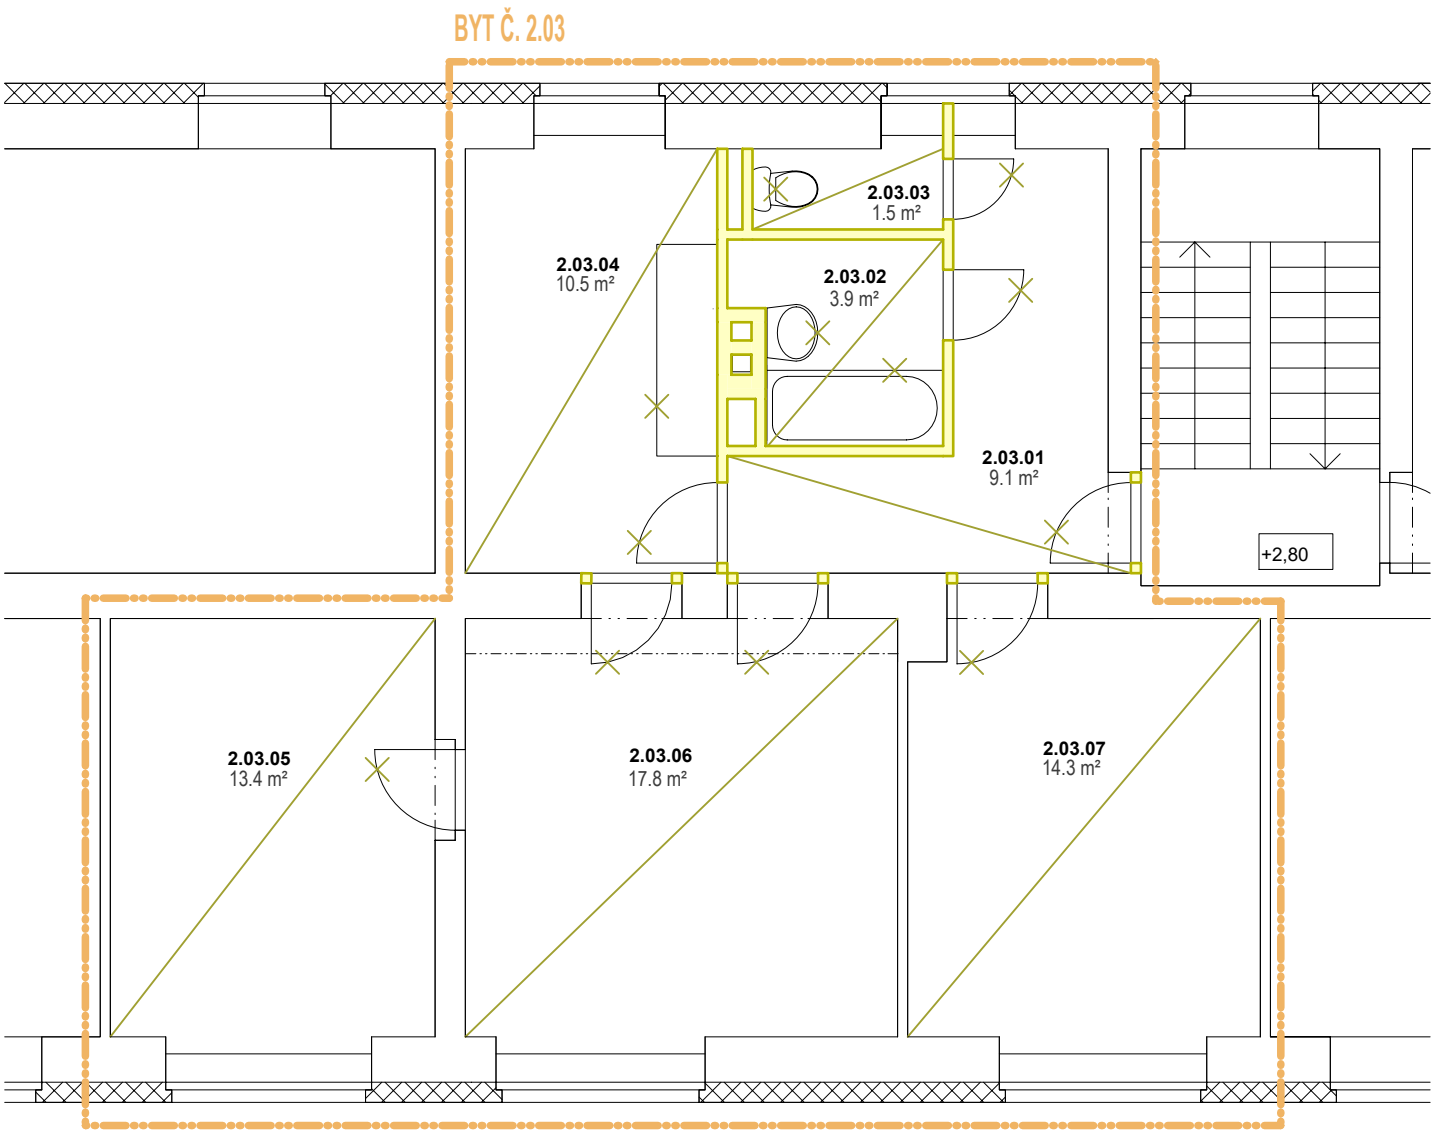

Legenda místností

Ozn.	Místnost	Plocha	Podlaha	Stěny	Strop	Pozn.
02_03_01	Chodba	9,1	P1	oškrabání	stáv. sdk	
02_03_02	Koupelna	3,9	P1			
02_03_03	WC	1,5	P1			
02_03_04	Kuchyně	10,5	P3	oškrabání	ošrabání	
02_03_05	Pokoj	13,4	P2	oškrabání	ošrabání	
02_03_06	Ob. Pokoj	17,8	P2	oškrabání	ošrabání	
02_03_07	Pokoj	14,3	P2	oškrabání	ošrabání	

70,5

P1 - vybourání hrubá podlaha beton 70 mm, teraco(dlažba) 20 mm

P2 - vybourání hrubá podlaha beton 65 mm, vlysy 25 mm

P3 - vybourání hrubá podlaha beton 75, sádrová stěrka 15 mm, PVC

LEGENDA:

BOURÁNÍ KER.PŘÍČKA CIHLA DVOUDĚROVÁ TL. 100 MM, VÝŠKA 2,6 m

BOURÁNÍ, DEMONTÁŽ STAVEBNÍCH PRVKŮ, VYBAVENÍ

Poznámka:

Součástí bouracích prací jsou demontáže původní elektroinstalace a vedení sanity.

V rámci bourání, nutno chránit stávající okenní výplně, vedení UT a pod. před poškozením

0 1 2 3 4 5 6

Nájemní bydlení - opravy a stavební úpravy bytů v obci Milín  
Stavební úpravy obnova bytu č. 2.03 v č.p. 206 Milín

PROJEKTOVÁ DOKUMENTACE: část D 1.1 - ARCHITEKTONICKO STAVEBNÍ ŘEŠENÍ

INVESTOR :	Obec Milín, 11. května 27, Milín, 262 31	Ing. Jan Hašek - ČKAIT 0008539 Kamenická 832, 26272 Březnice e-mail: hasek.jan@seznam.cz IČO: 66324441
MÍSTO STAVBY :	Milín, č.p. 206	číslo zakázky: 15/2021
ODPOVĚDNÝ PROJEKTANT:	Ing. Jan Hašek	
Půdorys stávající stav - bourací práce	MĚŘÍTKO: 1 : 75	Č. VÝKRESU: 01 REVIZE: /00



ohlášení stavby datum: 11/2021