


# PBŘ: PŮDORYS 3.NP - PODKROVÍ

Měřítko 1 : 100

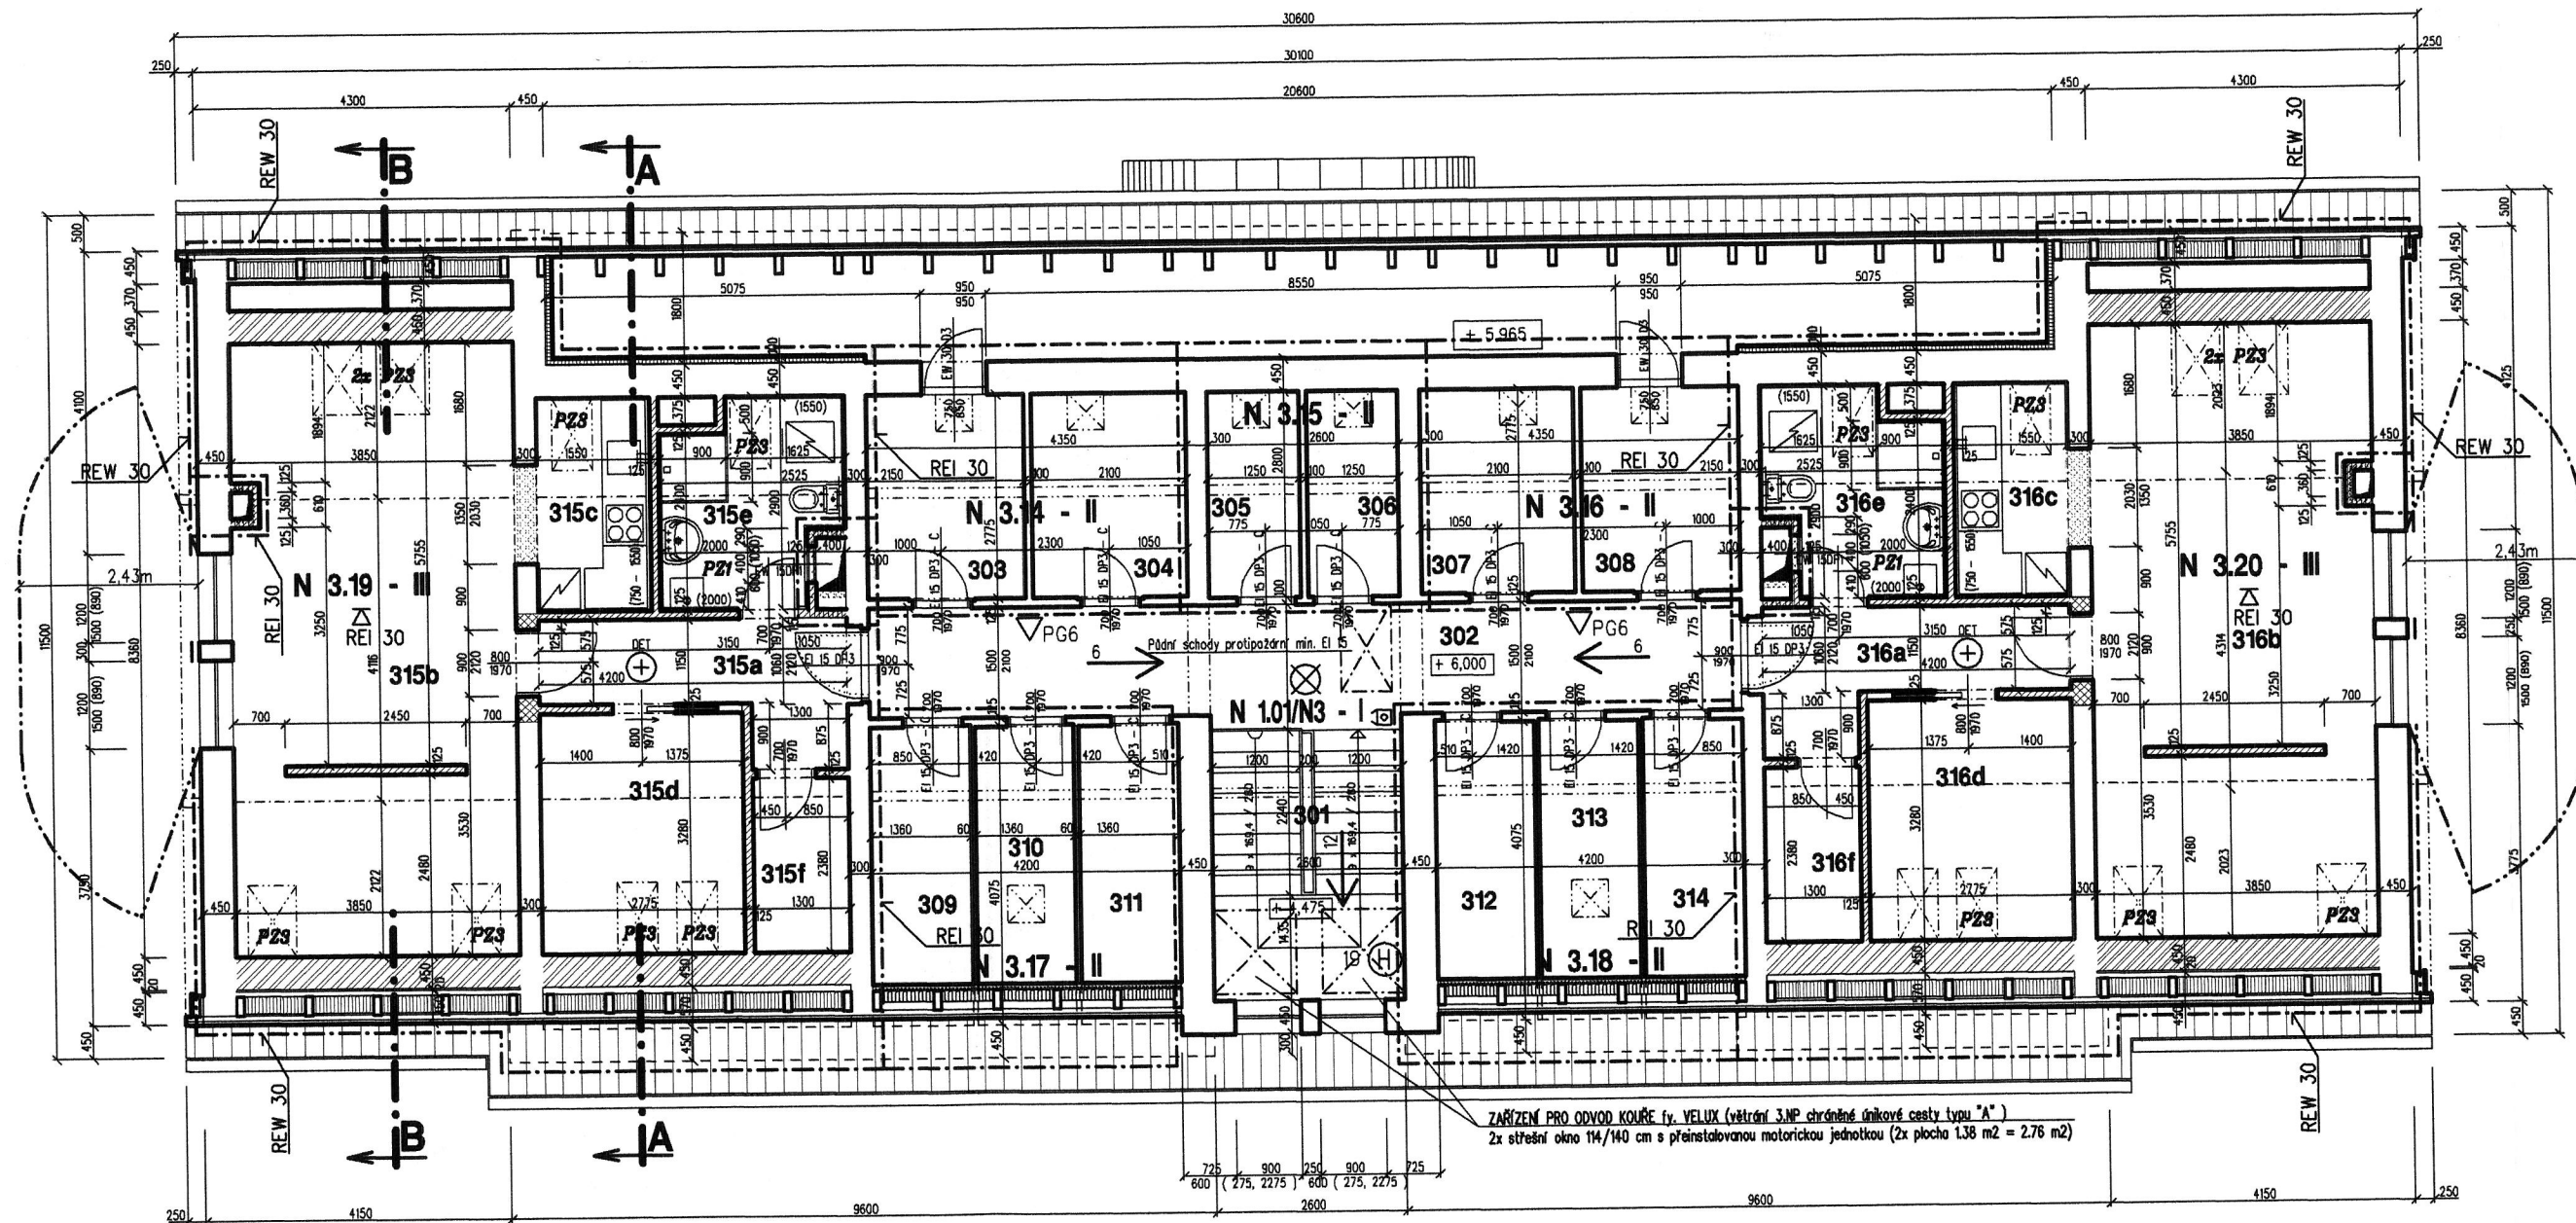

LEGENDA MÍSTNOSTÍ

Číslo místn.	Název místnosti	Plocha m2
301	SCHODIŠTĚ – stávající	9,46
302	CHODBA – stávající	18,14
303	SKLADOVÝ BOX – stávající	5,99
304	SKLADOVÝ BOX – stávající	5,85
305	SKLADOVÝ BOX – stávající	3,50
306	SKLADOVÝ BOX – stávající	3,50
307	SKLADOVÝ BOX – stávající	5,85
308	SKLADOVÝ BOX – stávající	5,99

Číslo místn.	Název místnosti	Plocha m2
309	SKLADOVÝ BOX – stávající	5,54
310	SKLADOVÝ BOX – stávající	5,54
311	SKLADOVÝ BOX – stávající	5,54
312	SKLADOVÝ BOX – stávající	5,54
313	SKLADOVÝ BOX – stávající	5,54
314	SKLADOVÝ BOX – stávající	5,54

Číslo místn.	Název místnosti	Plocha m2	Podlaha	Zviditelní úpravy
--------------	-----------------	-----------	---------	-------------------

PODKROVNÍ BYT č.1 (2+kk)


315a	PŘEDSÍŇ BYTU	6,20	Plovoucí vinylevá podlaha FATRACLICK	lišta
315b	POKOJ	31,65	Plovoucí vinylevá podlaha FATRACLICK	lišta
315c	KUCHYŇSKÝ KOUT	4,90	Plovoucí vinylevá podlaha FATRACLICK	PVC soklík ze kuchyňskou linkou keramický obklad od výšky 75 do 155 cm
315d	POKOJ	9,10	Plovoucí vinylevá podlaha FATRACLICK	lišta
315e	KOUPELNA + WC	6,30	Keramická dlažba dle ČSN 725191	keramický obklad výšky 2,00 m
315f	ŠATNA	3,10	Plovoucí vinylevá podlaha FATRACLICK	lišta

PODKROVNÍ BYT č.2 (2+kk)

316a	PŘEDSÍŇ BYTU	6,20	Plovoucí vinylevá podlaha FATRACLICK	lišta
316b	POKOJ	31,65	Plovoucí vinylevá podlaha FATRACLICK	lišta
316c	KUCHYŇSKÝ KOUT	4,90	Plovoucí vinylevá podlaha FATRACLICK	PVC soklík ze kuchyňskou linkou keramický obklad od výšky 75 do 155 cm
316d	POKOJ	9,10	Plovoucí vinylevá podlaha FATRACLICK	lišta
316e	KOUPELNA + WC	6,30	Keramická dlažba dle ČSN 725191	keramický obklad výšky 2,00 m
316f	ŠATNA	3,10	Plovoucí vinylevá podlaha FATRACLICK	lišta

±0,000 = podlaha 1.NP

Okras:	BLANSKO
Obec:	Město Olešnice

ZODPOVĚDNÝ PROJEKTANT: ing. MUSIL Vladimír	KONTROLOVAL: KRESLIL: ing. MUSIL Vladimír	 PROJEKČNÍ KANCELÁŘ – JIŘÁSKOVA 28, 67961 LETOVICE tel./fax. 516474639 e-mail: prokant@seznam.cz
VYPRACOVAL: ing. MUSIL Vladimír		
INVESTOR: Město Olešnice náměstí Míru 20, 679 74 OLEŠNICE	PROFESÍ: STAVEBNÍ ÚPRAVY	
ZAKÁZKA: VESTAVBA PODKROVNÍCH BYTŮ Bytový dům Skalky, ulice Skalky č.p. 598 – par.č. 1546/16, OLEŠNICE	DATUM: IV/2016	
VÝKRES: PBŘ: PŮDORYS 3.NP - PODKROVÍ	STUPEŇ: stavební řízení MĚŘITKO: 1 : 100 Č.V.KRESLÍ: PBŘ-01	