

**NIPI****BEZBARIÉROVÉ PROSTŘEDÍ, o.p.s.**

Havlíčková 4481/44, 586 01 Jihlava

IČ: 27163059, DIČ CZ27163059 www.nipi.cz, nipi@nipi.cz, banka: 239159275/0300

Zřizovatel obecně prospěšné společnosti: Národní institut pro integraci osob s omezenou schopností pohybu a orientace České republiky, o.s.

Pan  
**Ing. Tomáš Jenček**  
Schodová 16  
602 00 BrnoVáš dopis ze dne  
30.1.2013Naše značka  
7454-097130011Vyřizuje  
GrecováBrno,  
6.2.2013Věc: Stanovisko k projektové dokumentaci pro stavební povolení.

Na Vaše vyžádání jsme posoudili uvedenou stavbu z hlediska stavebního zákona č. 183/2006 Sb. a vyhlášky č. 398/2009 Sb., o obecných technických požadavcích zabezpečujících bezbariérové užívání staveb.

Místo a název stavby: **Domov pro osoby se zdravotním postižením a dostavba denního stacionáře pro spoluobčany s mentálním a kombinovaným postižením, 2.etapa**  
(rekonstrukce objektu bývalé mateřské školky), Brno, Božetěchova 15

Stavebník: Ruka pro život – občanské sdružení, Rajmonova 1199/4, 182 00 Praha - Kobylisy

Projektant: Ing. Tomáš Jenček, Schodová 16, 602 00 Brno IČ 68116411

Č. zakázky: neuvedeno Datum zpracování: 12/2012

Předmětem předloženého projektu je DSP části 2.NP a celého 3.NP pro potřeby chráněného bydlení. Personálu (předpoklad 7 osob) bude sloužit denní místnost ve 2. a 3.NP. Kancelář se šatnou a sociálním zázemím bude v 1.NP, vybudovaném v rámci I. etapy (denní stacionář). Výtahová šachta byla vybudována v I. et., v této etapě bude osazen výtah obsluhující 1.PP až 3.NP. Stávající vertikální komunikace budou nadále využívány, od ostatních – zatím nevyužívaných – podlaží bude provoz stavebně oddělen. Předpokládá se nejprve vybudování bytu ve 2.NP s týdenním provozem (v pracovní dny), po vybudování bytu ve 3. NP přejde provoz na trvalé bydlení. V této etapě výstavby nedojde k žádné změně v bezbariérovém užívání navazujících veřejně přístupných ploch a komunikací. Čl. 8 souhrnné technické zprávy popisuje užívání stavby osobami s omezenou schopností pohybu a orientace. Dle toho odstavení automobilu osob s omezenou schopností pohybu je realizováno v jižní části zahrady na vyhrazeném parkovacím stání.

K posouzení byla předložena PD: průvodní zpráva, souhrnná technická zpráva, situace, půdorysy 2. a 3.NP.

Z hlediska plnění požadavků vyhlášky č. 398/2009 Sb. je nutné stavbu posuzovat podle § 2, odst. 1c) a odst. 2. Po posouzení dokumentace sděluji, že se zřetelem na § 2 odst. 2 vyhlášky splňuje návrh minimální požadavky vyhlášky na bezbariérové užívání. Je však **ještě nutné dorešit evakuaci osob v případě požáru, neboť výtah není evakuační**. Upozorňuji také, že bezbariérové WC je použitelné pouze bez pomoci asistence a prostor koupelny vzhledem umístění vany ve 3.NP naopak vyžaduje manipulaci s invalidním vozíkem jen s využitím asistence. Provedení musí odpovídat – mimo ustanovení uvedených v projektu – také všem požadavkům bodů 8.11. až 8.1.8 přílohy č. 3 vyhlášky.

S pozdravem

**NIPI BEZBARIÉROVÉ PROSTŘEDÍ, o.p.s.**  
ODBOR SPRÁVY CELOSTÁTNÍ SÍTĚ  
KONZULTAČNÍCH STŘEDISK  
ODBOŘNÝ KONZULTANT -097-

**Ing. Marie Grecová, odborný konzultant**  
adr. střediska: Malinovského nám. 624/3, 602 00 Brno  
tel. 728 081 004, 724 931 902, grecova@karneval.cz


*Potvrzeno upravenou  
dokumentací - viz Sh. 9 Soub. zpráva + vyk. 16 + 17*

PD je uložena v kanceláři krajského konzultačního střediska, Malinovského nám. 624/3, 602 00 Brno, kde je možné ji vyzvednout každou středu v době 13:00-16:00. Nevyzvednutou dokumentaci po uplynutí 2 měsíců skartujeme.

8593 - 14. 9. 2016

ODBOŘNÝ KONZULTANT



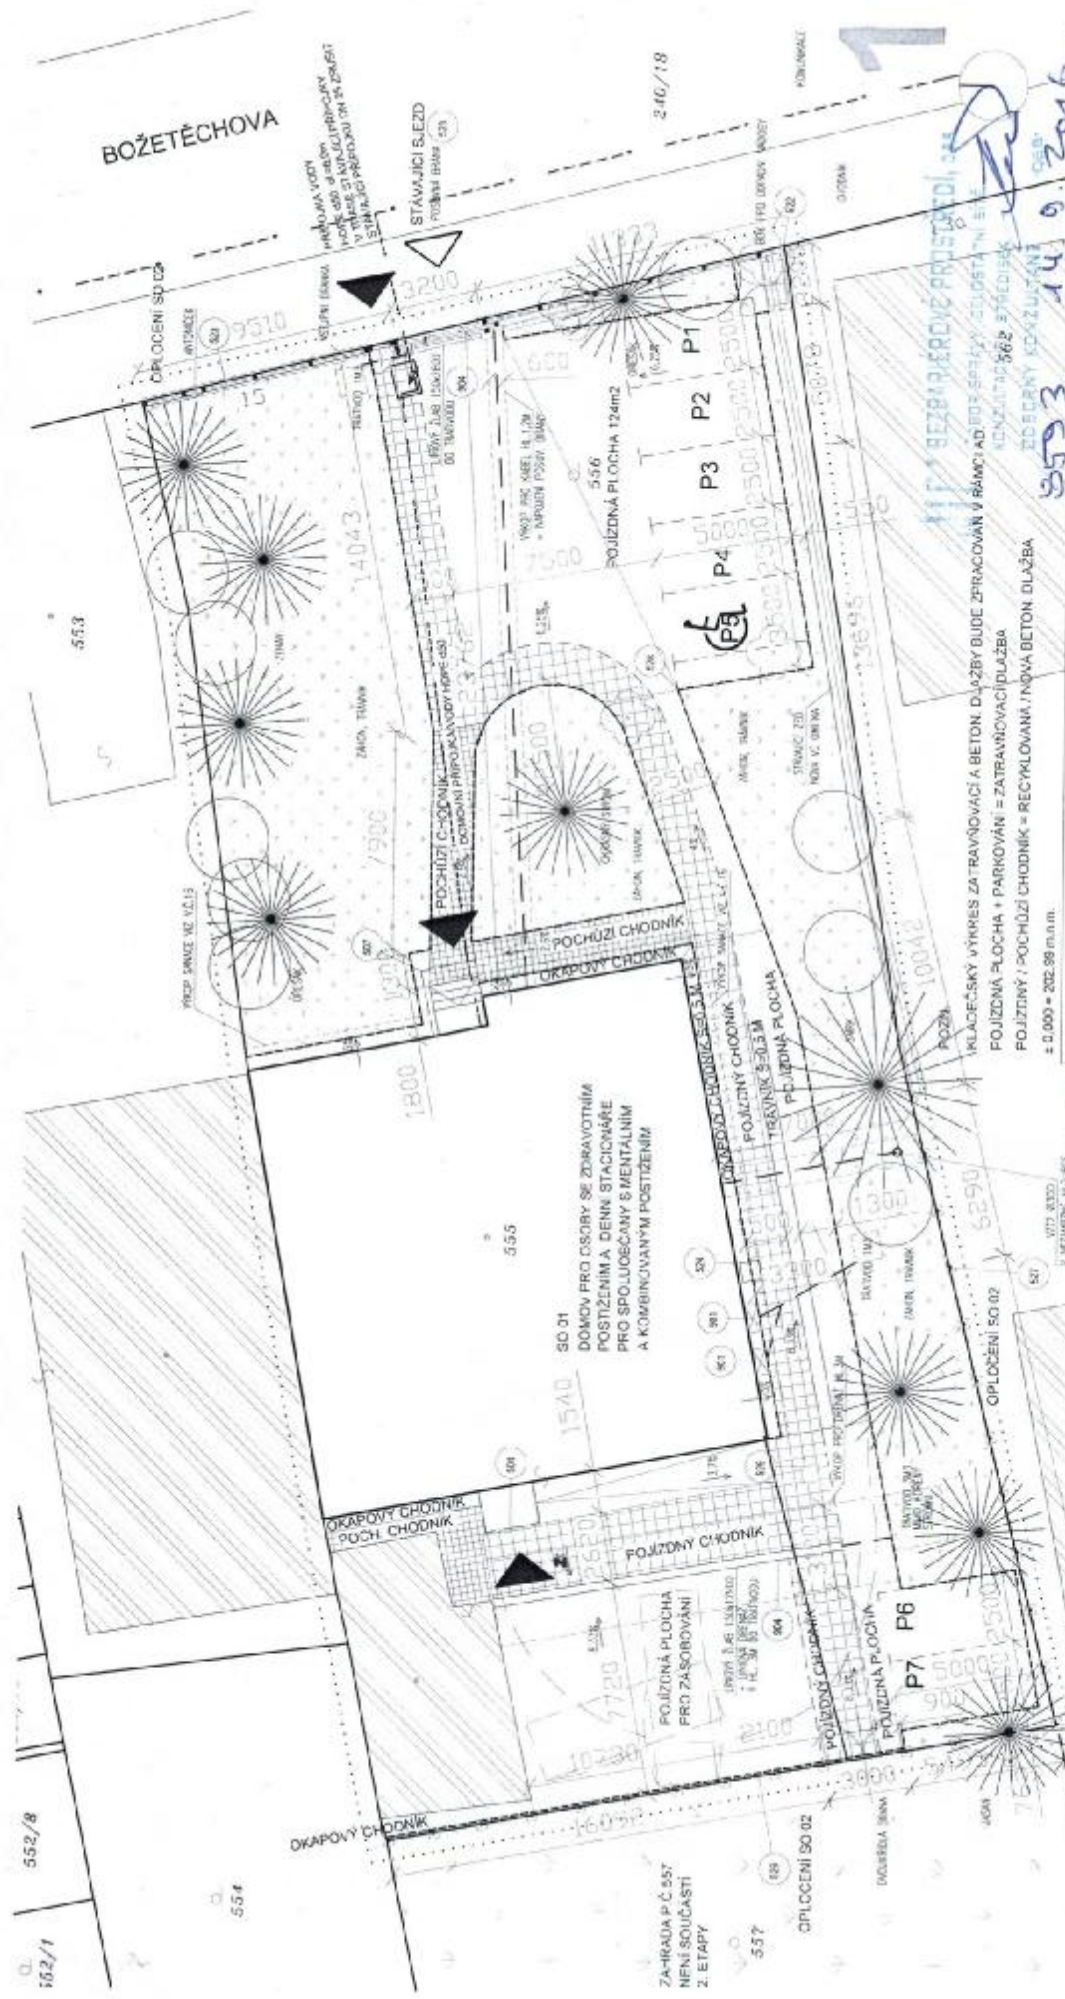

**INŽENÝRSKÉ SÍTĚ**

- VODOVODNÍ ŘAD
- VOD PŘIPOJKA+VOD. SÁČKA

**LEGENDA**

- VÝKOPY
- POJÍZDNÁ PLOCHA + PARKOVÁNÍ
- POJÍZDNÝ CHODNÍK
- POCHOZÍ CHODNÍK
- OBŘUBNÍK

**ŘEŠENÝ OBJEKT - ZASTAVĚNÁ PLOCHA**

**ŘEŠENÉ POZEMKY STAVBY**

**HRANICE PARCEL**

**STAV ZASTAVBA**

**VSTUP, VJEZD**

**P1, P2** PARKOVACÍ STANÍ

**VENKOVNÍ ÚPRAVY - ZAHRADA**

**HRANICE POJÍZDNÁ / POCHOZÍ PLOCHA**

**ZELEN - STROMY, KEŘE, KÁČEN**

**PROJEKTANT** MONTELOK, DURČÁKOVÁ 45, BRNO 61500, T +420 777 931 900, www.montelovak.cz

**INVESTOR** RUKA PRO ŽIVOT O. S., RAJMOVNÁ 115564, 182 00 PRAHA 8 - KOBYLISY

**ČERVEN 2015**

**STUPĚŇ** ZMĚNA STAVBY PŘED DOKONČENÍM

**MĚŘÍTKO** 1:250

**ČÍSLO VÝKRESU** C3

**KOORDINAČNÍ SITUACE STAVBY - NÁVRH**

DOMOV PRO OSOBY SE ZDRAVOTNÍM POSTIŽENÍM A DOSTAVBA DENNÍHO STACIONÁRE PRO SPOLUOBCANY S MENT. A KOMB. POSTIŽENÍM - 2. ETAPA

YKRES

**KLACĚLSKÝ VÝKRES ZATRAVŇOVACÍ A BETON. DLAŽBY BUDE ZPRACOVÁN V RÁMCI AD. PRO SPOLEČ. VELOSTAVBY**

**POJÍZDNÁ PLOCHA + PARKOVÁNÍ = ZATRAVŇOVACÍ DLAŽBA**

**POJÍZDNÝ / POCHOZÍ CHODNÍK = RECYKLOVANÁ INOVÁ BETON. DLAŽBA**

± 0.000 = 202.98 m.n.m.

**PROJEKTANT** MONTELOK, DURČÁKOVÁ 45, BRNO 61500, T +420 777 931 900, www.montelovak.cz

**INVESTOR** RUKA PRO ŽIVOT O. S., RAJMOVNÁ 115564, 182 00 PRAHA 8 - KOBYLISY

**ČERVEN 2015**

**STUPĚŇ** ZMĚNA STAVBY PŘED DOKONČENÍM

**MĚŘÍTKO** 1:250

**ČÍSLO VÝKRESU** C3