


Legenda místností							
Ozn.	Místnost	Plocha	Podlaha	Stěny	Strop	Pozn.	
02_05_01	Chodba	6	P1	ošrabání	sdk s vzt ponecháno		
02_05_02	Koupelna	5,9	P1			bourání ker. obklad 2,0 m	
02_05_03	WC	1,1	odstranění dlažby			bourání ker. obklad 2,0 m	
02_05_04	Kuchyně	10,7	P3		ošrabání	ošrabání, část vzt kaslík	bourání ker. obklad linka
02_05_05	Pokoj	12,7	-				
02_05_06	Pokoj	13	-				
02_05_07	Pokoj	17,1	-				
P1 - vybourání hrubá podlaha beton 70 mm, ker.dlažba 20 mm							
P2 - vybourání hrubá podlaha beton 65 mm, vlysy 25 mm							
P3 - vybourání hrubá podlaha beton 75 mm, sádrová stěrka 15 mm, PVC							

LEGENDA:

BOURÁNÍ KER.PŘÍČKA CIHLA DVOUDĚROVÁ TL. 100 MM, VÝŠKA 2,6 m

BOURÁNÍ, DEMONTÁŽ STAVEBNÍCH PRVKŮ, VYBAVENÍ

Poznámka:
Součástí bouracích prací jsou demontáže původní elektroinstalace a vedení sanity.
V rámci bourání, nutno chránit stávající okenní výplně, vedení UT a pod. před poškozením

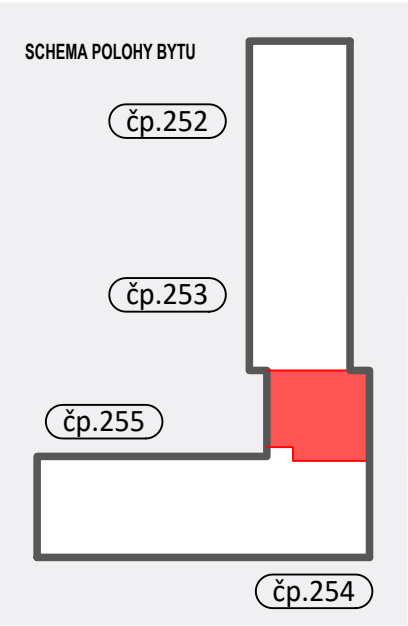

0 1 2 3 4 5 6

Nájemní bydlení - opravy a stavební úpravy bytů v obci Milín
Stavební úpravy obnova bytu č. 2.05 v č.p. 254 Milín

PROJEKTOVÁ DOKUMENTACE: část D 1.1 - ARCHITEKTONICKO STAVEBNÍ ŘEŠENÍ

INVESTOR :	Obec Milín, 11. května 27, Milín, 262 31	Ing. Jan Hašek - ČKAIT 0008539 Kamenická 832, 26272 Březnice e-mail: hasek.jan@seznam.cz IČO: 66324441
MÍSTO STAVBY :	Milín, č.p. 226	číslo zakázky: 02/2021
ODPOVĚDNÝ PROJEKTANT:	Ing. Jan Hašek	MĚŘÍTKO: 1:75
Půdorys stávající stav - bourací práce		Č. VÝKRESU: 13
		REVIZE: /00



ohlášení stavby datum: 02/2021