


Legenda místností						
Ozn.	Místnost	Plocha	Podlaha	Stěny	Strop	Pozn.
02_01_01	Chodba+KK	9	odstranění dlažby na beton		sdk s vzt ponecháno	
02_01_02	Koupelna	3,6	-			bourání ker. obklad 2,0 m
02_01_03	WC	1,6	-			bourání ker. obklad 2,0 m
02_01_04	Pokoj	10,4	odstranění špatná lam.podl.	ošrabání	ošrabání	
02_01_05	Pokoj	19	-			
02_01_06	Pokoj	13,75	odstranění špatná lam.podl.			bourání sdk předstěna

LEGENDA:

BOURÁNÍ KER.PŘÍČKA CIHLA DVOUDĚROVÁ TL. 100 MM, VÝŠKA 2,6 m

BOURÁNÍ, DEMONTÁŽ STAVEBNÍCH PRVKŮ, VYBAVENÍ

Poznámka:
Součástí bouracích prací jsou demontáže původní elektroinstalace a vedení sanity.
V rámci bourání, nutno chránit stávající okenní výplně, vedení UT a pod. před poškozením

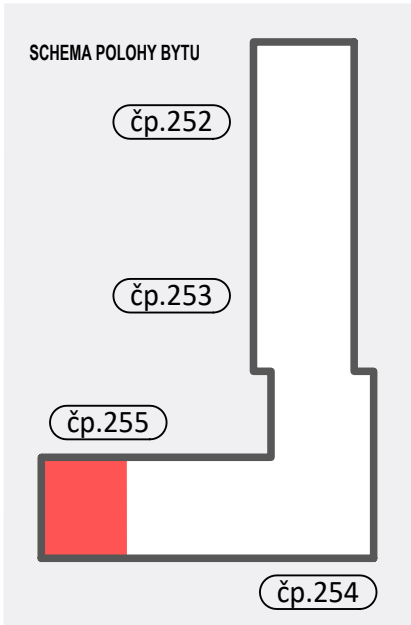

0 1 2 3 4 5 6

Nájemní bydlení - opravy a stavební úpravy bytů v obci Milín
Stavební úpravy obnova bytu č. 2.01 v č.p. 255 Milín

PROJEKTOVÁ DOKUMENTACE: část D 1.1 - ARCHITEKTONICKO STAVEBNÍ ŘEŠENÍ

INVESTOR :	Obec Milín, 11. května 27, Milín, 262 31	Ing. Jan Hašek - ČKAIT 0008539 Kamenická 832, 26272 Březnice e-mail: hasek.jan@seznam.cz IČO: 66324441
MÍSTO STAVBY :	Milín, č.p. 226	číslo zakázky: 02/2021
ODPOVĚDNÝ PROJEKTANT:	Ing. Jan Hašek	
Půdorys stávající stav - bourací práce		MĚŘÍTKO: 1:75 Č. VÝKRESU: 07 REVIZE: /00



ohlášení stavby datum: 02/2021