


STANDARDSY PROVEDENÍ



KERAM.OBKŁAD S UKONČUJÍCÍ LIŠTOU



DVEŘNÍ KOVÁNÍ

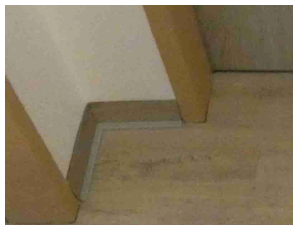

SOKLÍK


Legenda místností						
Ozn.	Místnost	Plocha	Podlaha	Stěny	Strop	
01_06_01	Chodba	8,8	P1	viz. úpravy stěn	stáv. sdk podhled doplnění, navázání na okolí	ke
01_06_02	WC	1,5	P1		SDK podhled, impr. desky - 2,4 m	ke
01_06_03	Koupelna	4,3	P1		SDK podhled, impr. desky - 2,4 m	ke
01_06_04	Kuchyň	10,2	P2		penetrace, místa s trhlinami mezi panely - stavební lepidlo 2x s vloženou síťovinou dále štuk + výmalba 2x	ke
01_06_05	Ob. pokoj	18,8	P3			po
01_06_07	Pokoj	13,9	P2			po
		57,5				

P1 - hrubá podlaha beton 75 mm, lepidlo + dlažba 12 mm, mokré prostory hydroizolační nátěr  
P2 - hrubá podlaha beton 80mm - dilatace od stěn mitalon, vyrovnání stěrka, vinil  
P3 - hrubá podlaha beton 75 mm,- dilatace od stěn mitalon. podložka 3 mm mitalon, lamelová plovoucí podlaha  
(tl. hrubých podlah stanovit na místě s ohledem na stávající úrovně podkladů a návazností)

POPIS STAVEBNÍCH ÚPRAV:  
Úpravy stěn:  
původní stěny - po oškrabání penetrace povrchu, štuk + výmalba 2x  
nové stěny bez obkladu - tenkovrstvá omítka, štuk + výmalba 2x  
nové stěny s ker. obkladem - tenkovrstvá omítka omítka, lepidlo, ker. obklad (mokré prostory hydroizol. nátěr)

Poznámka:  
V RÁMCI DEFINOVANÉHO STANDARDU JSOU MOŽNÉ PO ODSUHLASENÍ ZE STRANY INVESTORA KLIENTSKÉ ZMĚNY POVRCHŮ PODLAH, DEKORU DVEŘÍ, ZAŘÍZOVACÍCH PŘEDMĚTŮ APOD.

- LEGENDA:**
- PŘÍČKA Z POROBETONU TL. 100 MM
  - D1 VSTUPNÍ VCHODOVÉ DVEŘE 900/1970 DO NOVÉ OCEL. ZÁRUBNĚ POŽ. ODOLNOST EW 30 DP3, KOVÁNÍ KLIKA-KOULE, VLOŽKA FAB
  - NOVÉ VNITŘNÍ PLNÉ DVEŘE HLADKÉ, DO NOVÉ OCELOVÉ ZÁRUBNĚ VČETNĚ KOVÁNÍ S ROZETOU (NIKL)
  - NOVÉ VNITŘNÍ Z 2/3 PROSKLENÉ DVEŘE HLADKÉ, DO NOVÉ OCELOVÉ ZÁRUBNĚ VČETNĚ KOVÁNÍ S ROZETOU (NIKL)

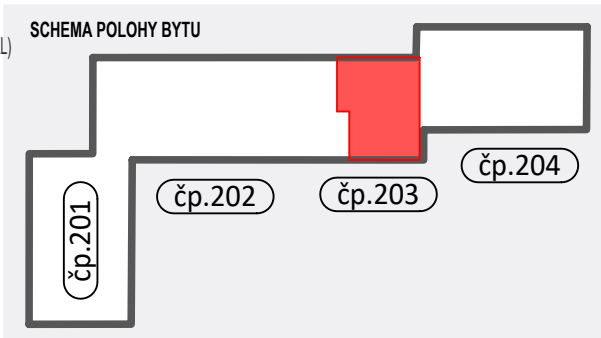

0 1 2 3 4 5 6

Nájemní bydlení - opravy a stavební úpravy bytů v obci Milín  
Stavební úpravy a obnova bytu č. 1.06 v č.p. 203

PROJEKTOVÁ DOKUMENTACE: část D 1.1 - ARCHITEKTONICKO STAVEBNÍ ŘEŠENÍ

INVESTOR :	Obec Milín, 11. května 27, Milín, 262 31	Ing. Jan Hašek - ČKAIT 0008539 Kamenická 832, 26272 Břežnice e-mail: hasek.jan@seznam.cz IČO: 66324441
MÍSTO STAVBY :	Milín, č.p. 226	číslo zakázky: 02/2021
ODPOVĚDNÝ PROJEKTANT:	Ing. Jan Hašek	MĚŘÍTKO: 1:75
Půdorys - nový stav		Č. VÝKRESU: 02
		REVIZE: /00



ohlášení stavby datum: 02/2021