




ŘEZ 4-4

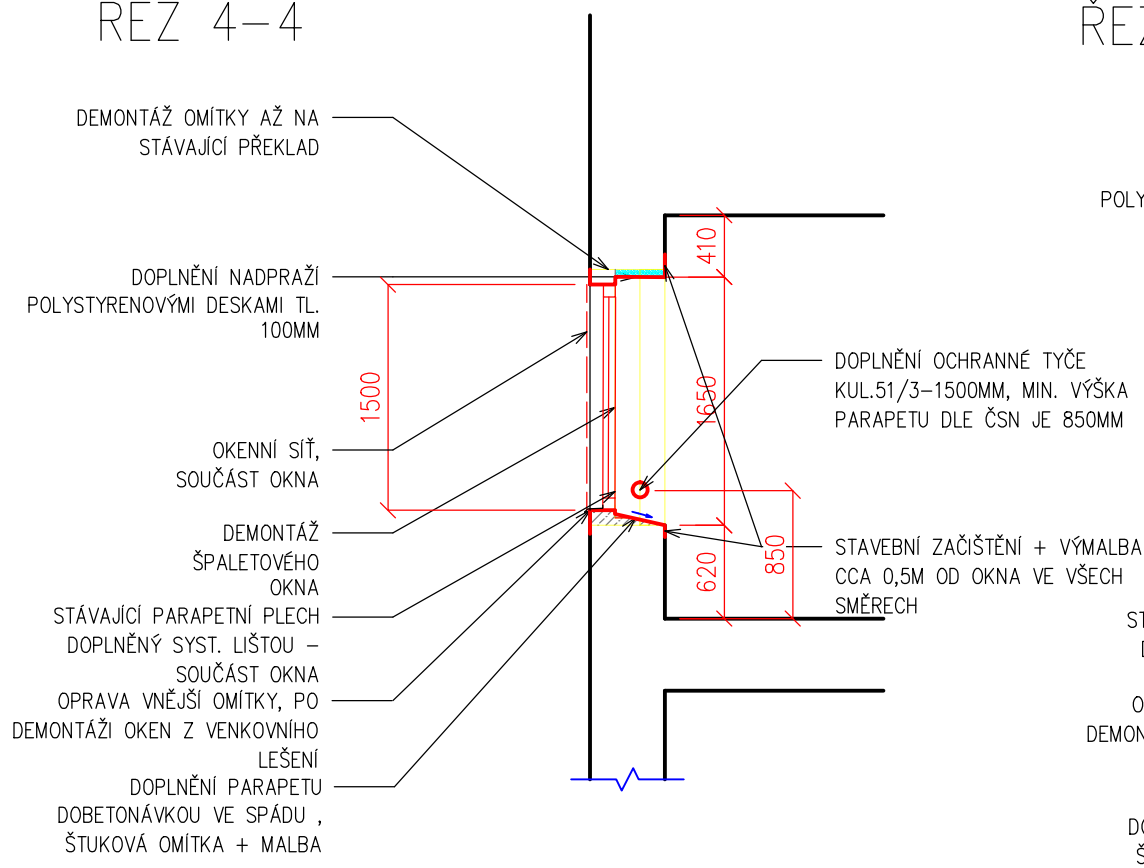


ŘEZ 7-7

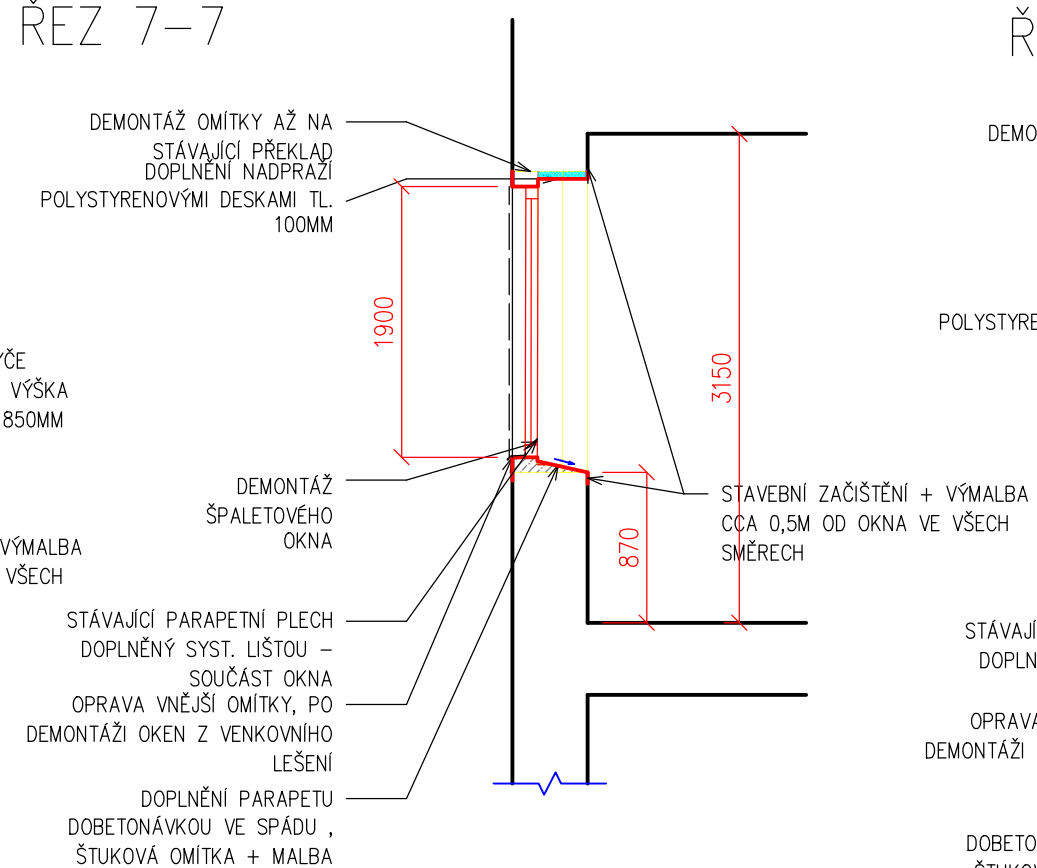

ŘEZ 6-6

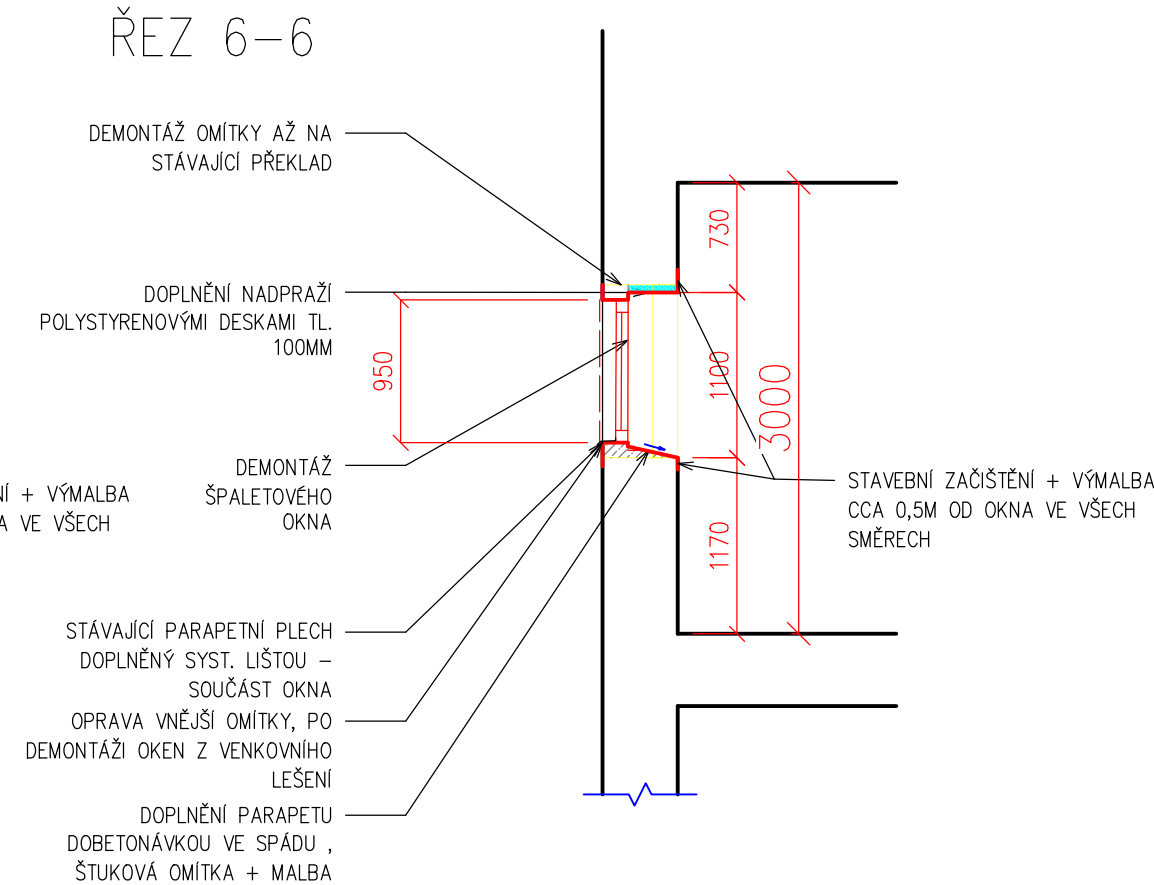

ŘEZ 5-5

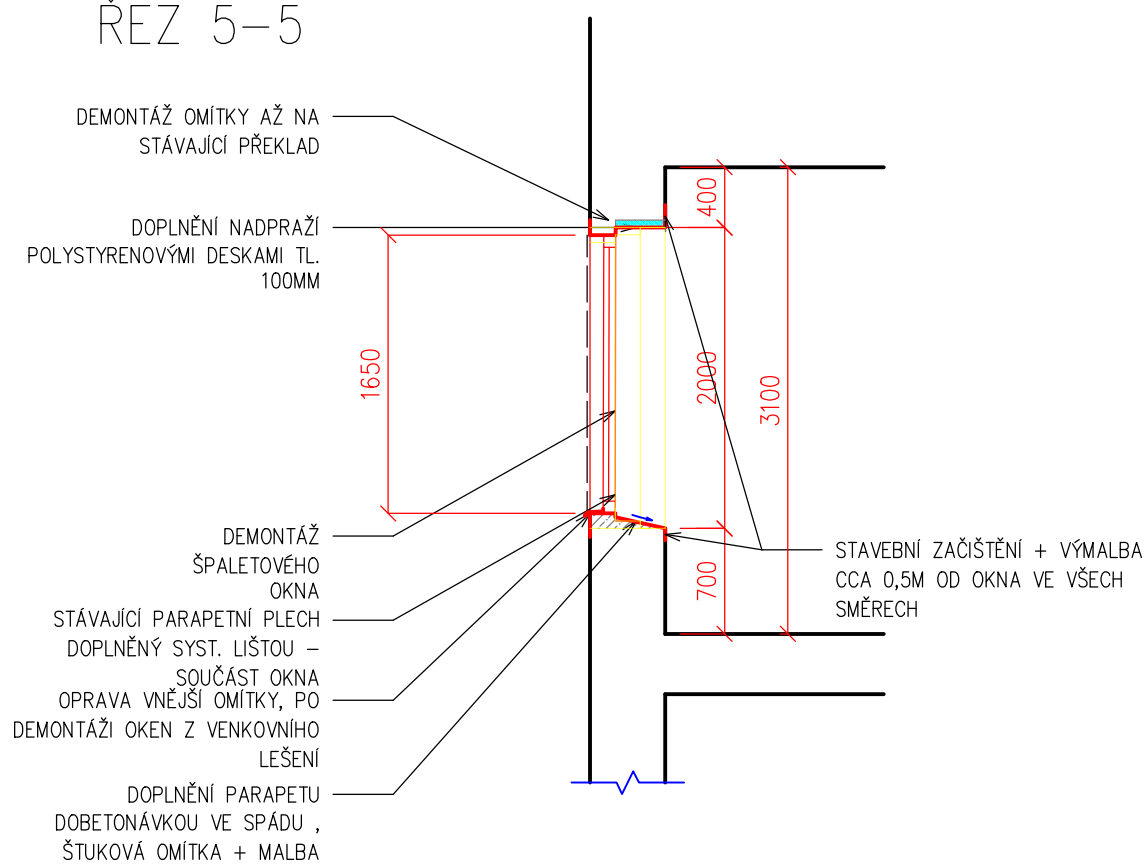

GENERÁLNÍ PROJEKTANT:



AGRAL PLAST spol.sr.o.

CHRASTAVSKÁ 46, LIBEREC 1, 460 02

tel. 603 790 580, 739 452 063 agralplast@agralplast.cz

INVESTOR - STAVEBNÍK

Mocca spol. s.r.o., Ruprechtická 848/32, 46001
Liberec I-Staré Město

STAVBA:

Výměna oken v areálu firmy

MÍSTO STAVBY:

p.p.č. 2291/1, k.ú. Liberec 1 – Staré Město

OBJEKT / SOUBOR

NOVÉ KONSTRUKCE

ZPRACOVATEL ČÁSTI

AGRAL PLAST spol.sr.o.

CHRASTAVSKÁ 46, LIBEREC 1, 460 02

tel. 484845927, 484845921, e-mail: agralplast@agralplast.cz

NÁZEV ČÁSTI

ARCHITEKTONICKO STAVEBNÍ ČÁST

AUTORIZACE:



VYPRACOVAL : Hedvika Popovič Žižková

ODPOVĚDNÁ OSOBA : Ing. Jiří Žižka

OBSAH:

ŘEZY 4-4, 5-5, 6-6, 7-7

Č. PŘÍLOHY:

D.1.1.6

PARÉ:

ZAKÁZKOVÉ Č.: 2022-01-022

DATUM: 5.2022

MĚŘÍTKO: 1:50