


ŘEZ KONSTRUKCÍ S UCHYCENÍM STŘÍDAČE

BOČNÍ POHLED UCHYCENÍ STŘÍDAČE
S POMOCNOU STOJNOU

Panel 2384x1303x35
2 na výšku
sklon 20°

Stojna 2000
Trubka 60,3x2,6 S235

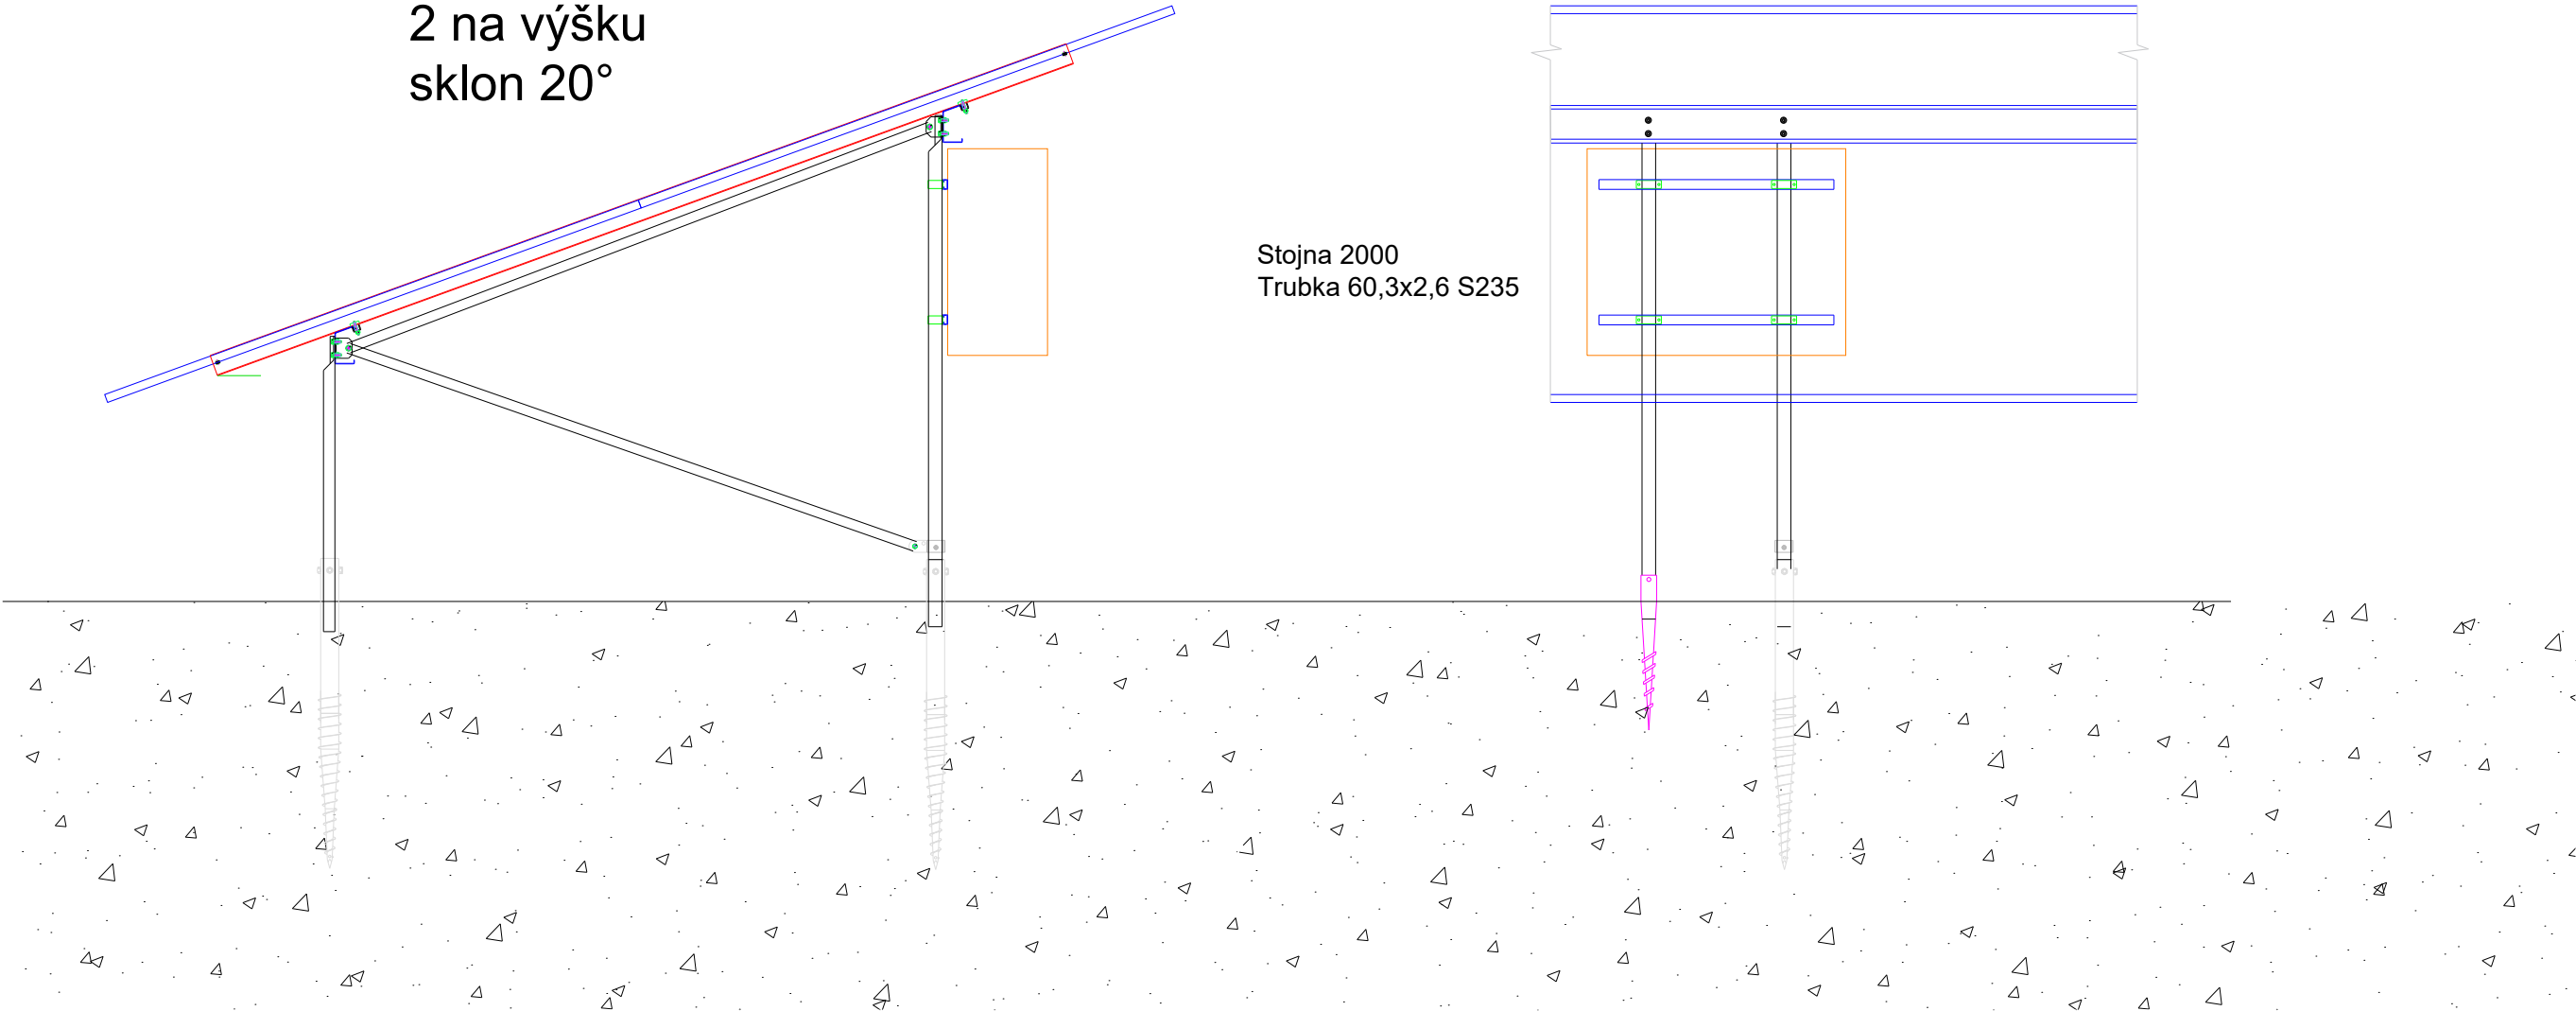

vypracoval		kontroloval		odpo.proj. profese		Solar Power Systems s.r.o.	
Ing. Filip Saturka				Ing. Filip Saturka		Josefa Štemberky 97, 273 54 Lidice	
okres: Mělník			adresa: p.č.1188			IČ: 10700501	
investor: EN09, s.r.o.						DIČ: CZ10700501	
název projektu: 							