



STŘECHA

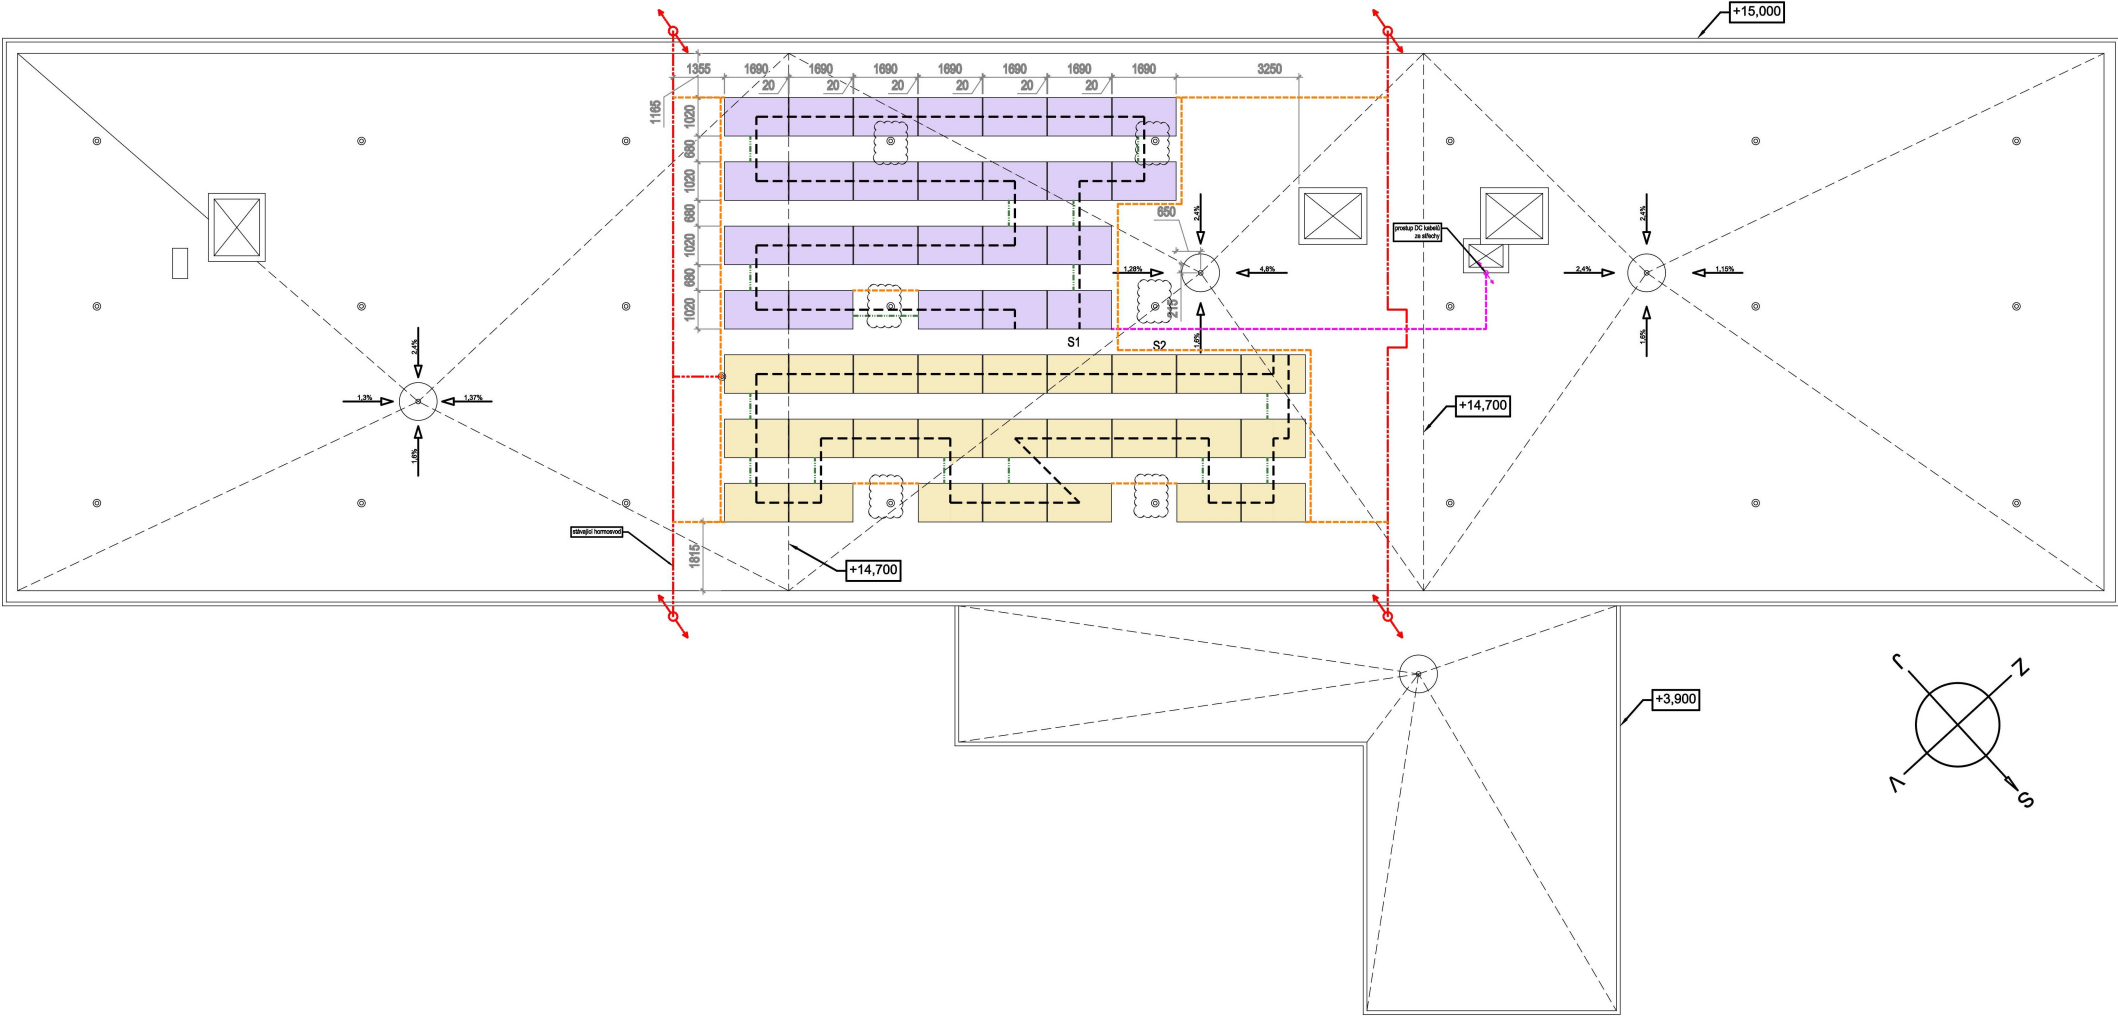

3.NP

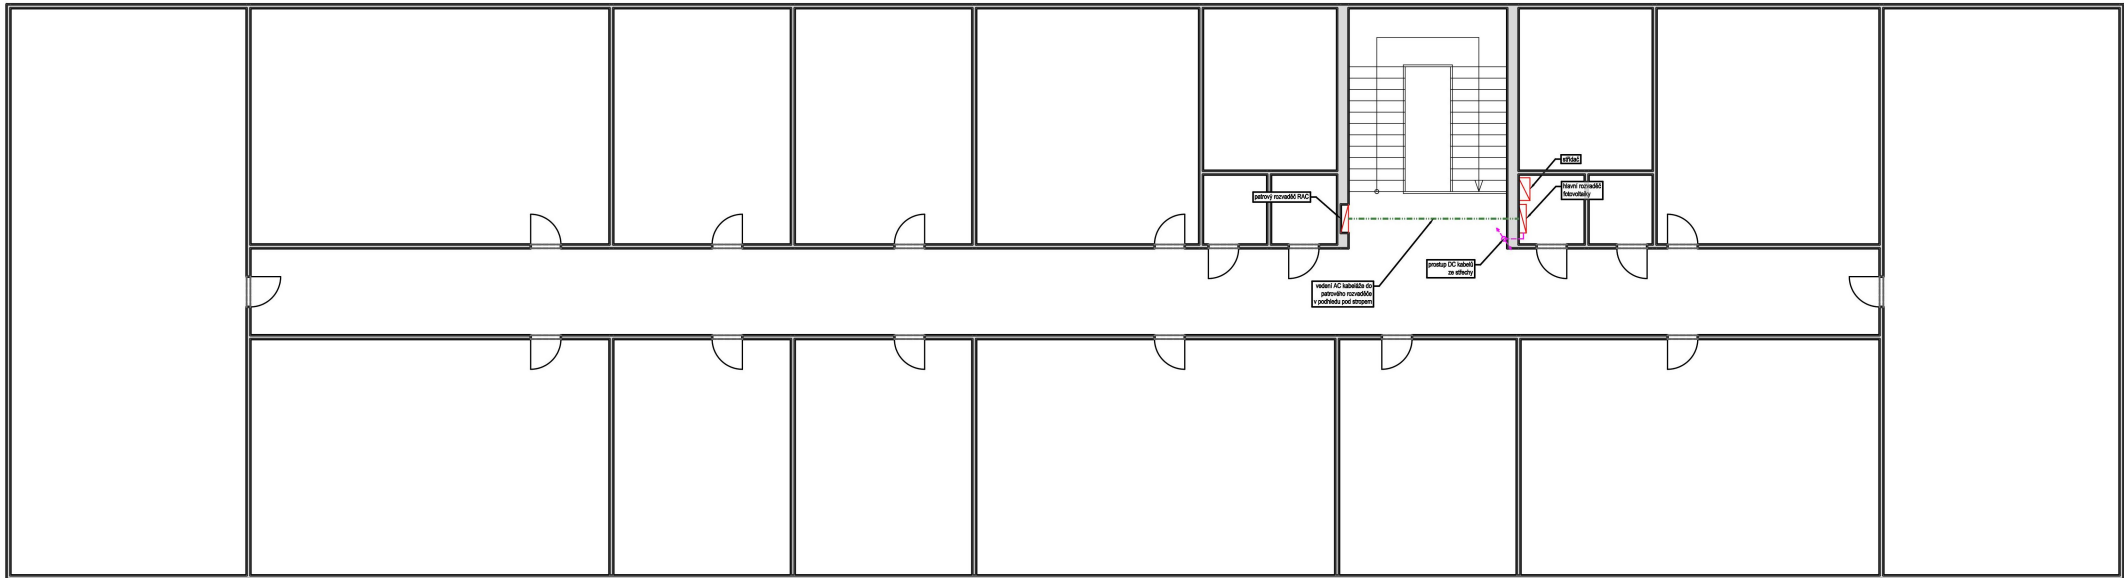

číslo projektu /
project number/

036

projekt /
project /

UBYTOVNA ČESKÁ LÍPA
Okružní 2338
470 01 Česká Lípa

klient /
client /

TSP COMPANY s.r.o.
Španielova 1274/40
Řepy, 163 00 Praha
IČ: 24318493

návrh /
design /

25energy s.r.o.
Korunovační 103/6
Praha 7, Bubeneč, 170 00

Ing. Jiří Špiller
+420 776 383 076
jirka@25energy.cz

stupeň /
phase /

DSP

měřítko /
scale /

1:200

datum /
date /

22.5.2020

č.revíze/
revision No. /

1

č.výkresu /
drawing No. /

036.02

část /
project part /

STAVEBNÍ

výkres /
drawing /

CELKOVÝ PŘEHLED
ROZLOŽENÍ FVE