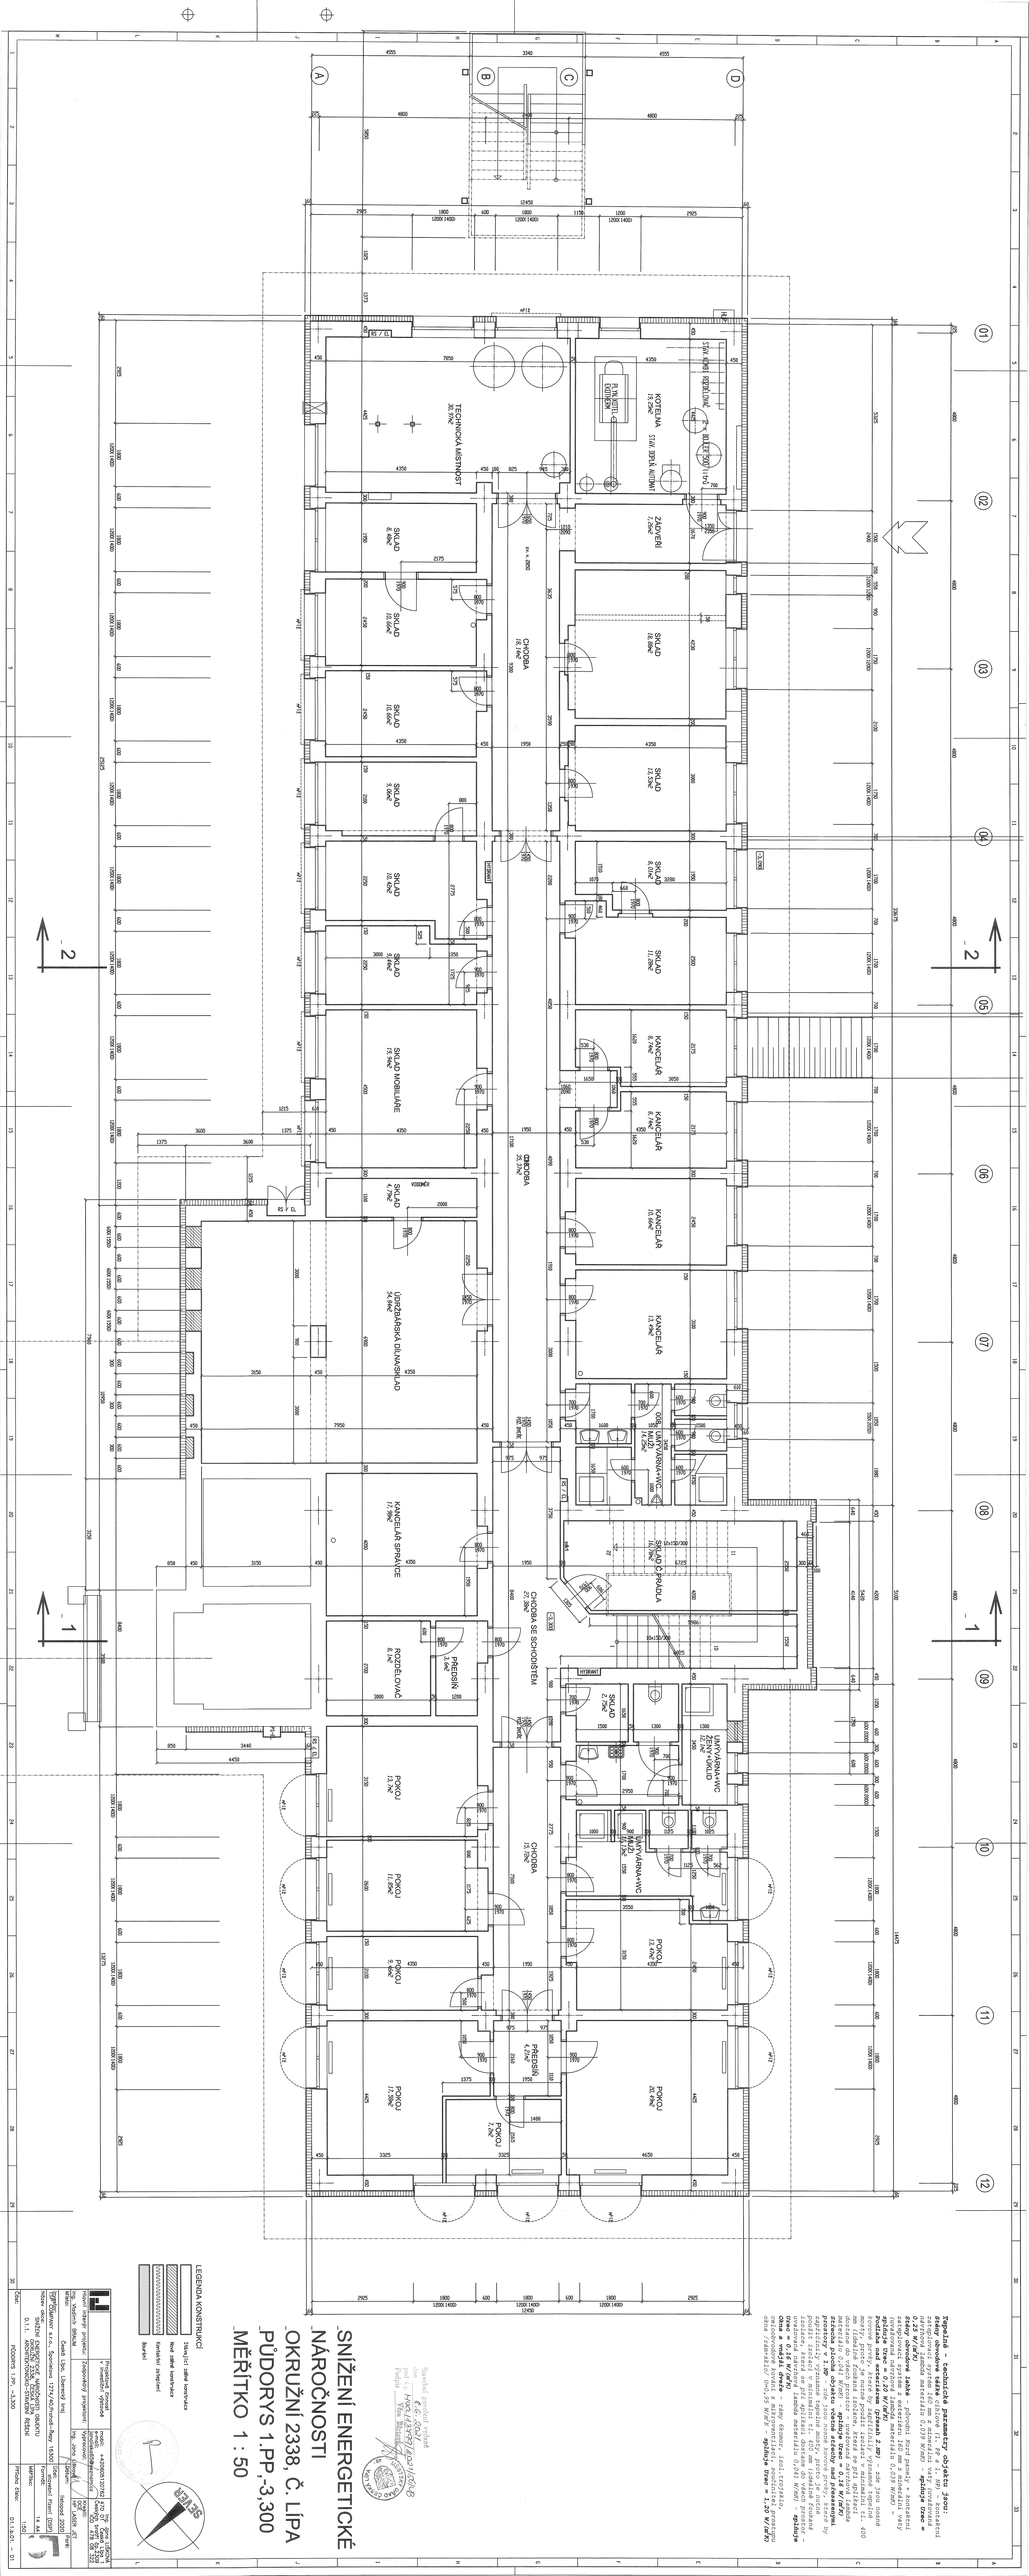
SNÍŽENÍ ENERGETICKÉ NÁROČNOSTI
OKRUŽNÍ 2338, Č. LÍPA
PŮDORYS 1.PP, -3,300
MĚŘÍTKO 1 : 50
LEGENDA KONSTRUKCÍ
TECHNICKÁ MÍSTNOST
KOTELNA
ZÁSOBENÍ
CHODBA
SKLAD
SKLAD MOBILIÁŘE
KANCELÁŘ
ÚDRŽBÁŘSKÁ DÍLNA/SKLAD
KANCELÁŘ SPRÁVCE
ROZDĚLOVAČ
PŘEDSÍŇ
CHODBA SE SCHODIŠTĚM
SCHODIŠTĚ
UMÝVÁRNA+WC ŽENY+VOZÍK
UMÝVÁRNA+WC MUŽI
POKOJ
PŘEDSÍŇ
ÚKLIDOVÁ KOMORA
ŠACHTA
VÝTAH
RAMPA
Technické parametry objektu jsou:
Požadavek na energetickou náročnost budovy
Požadavek na celkovou průměrnou neprůhlednou konstrukci
Požadavek na průměrnou neprůhlednou konstrukci
Požadavek na průměrnou neprůhlednou konstrukci
Požadavek na