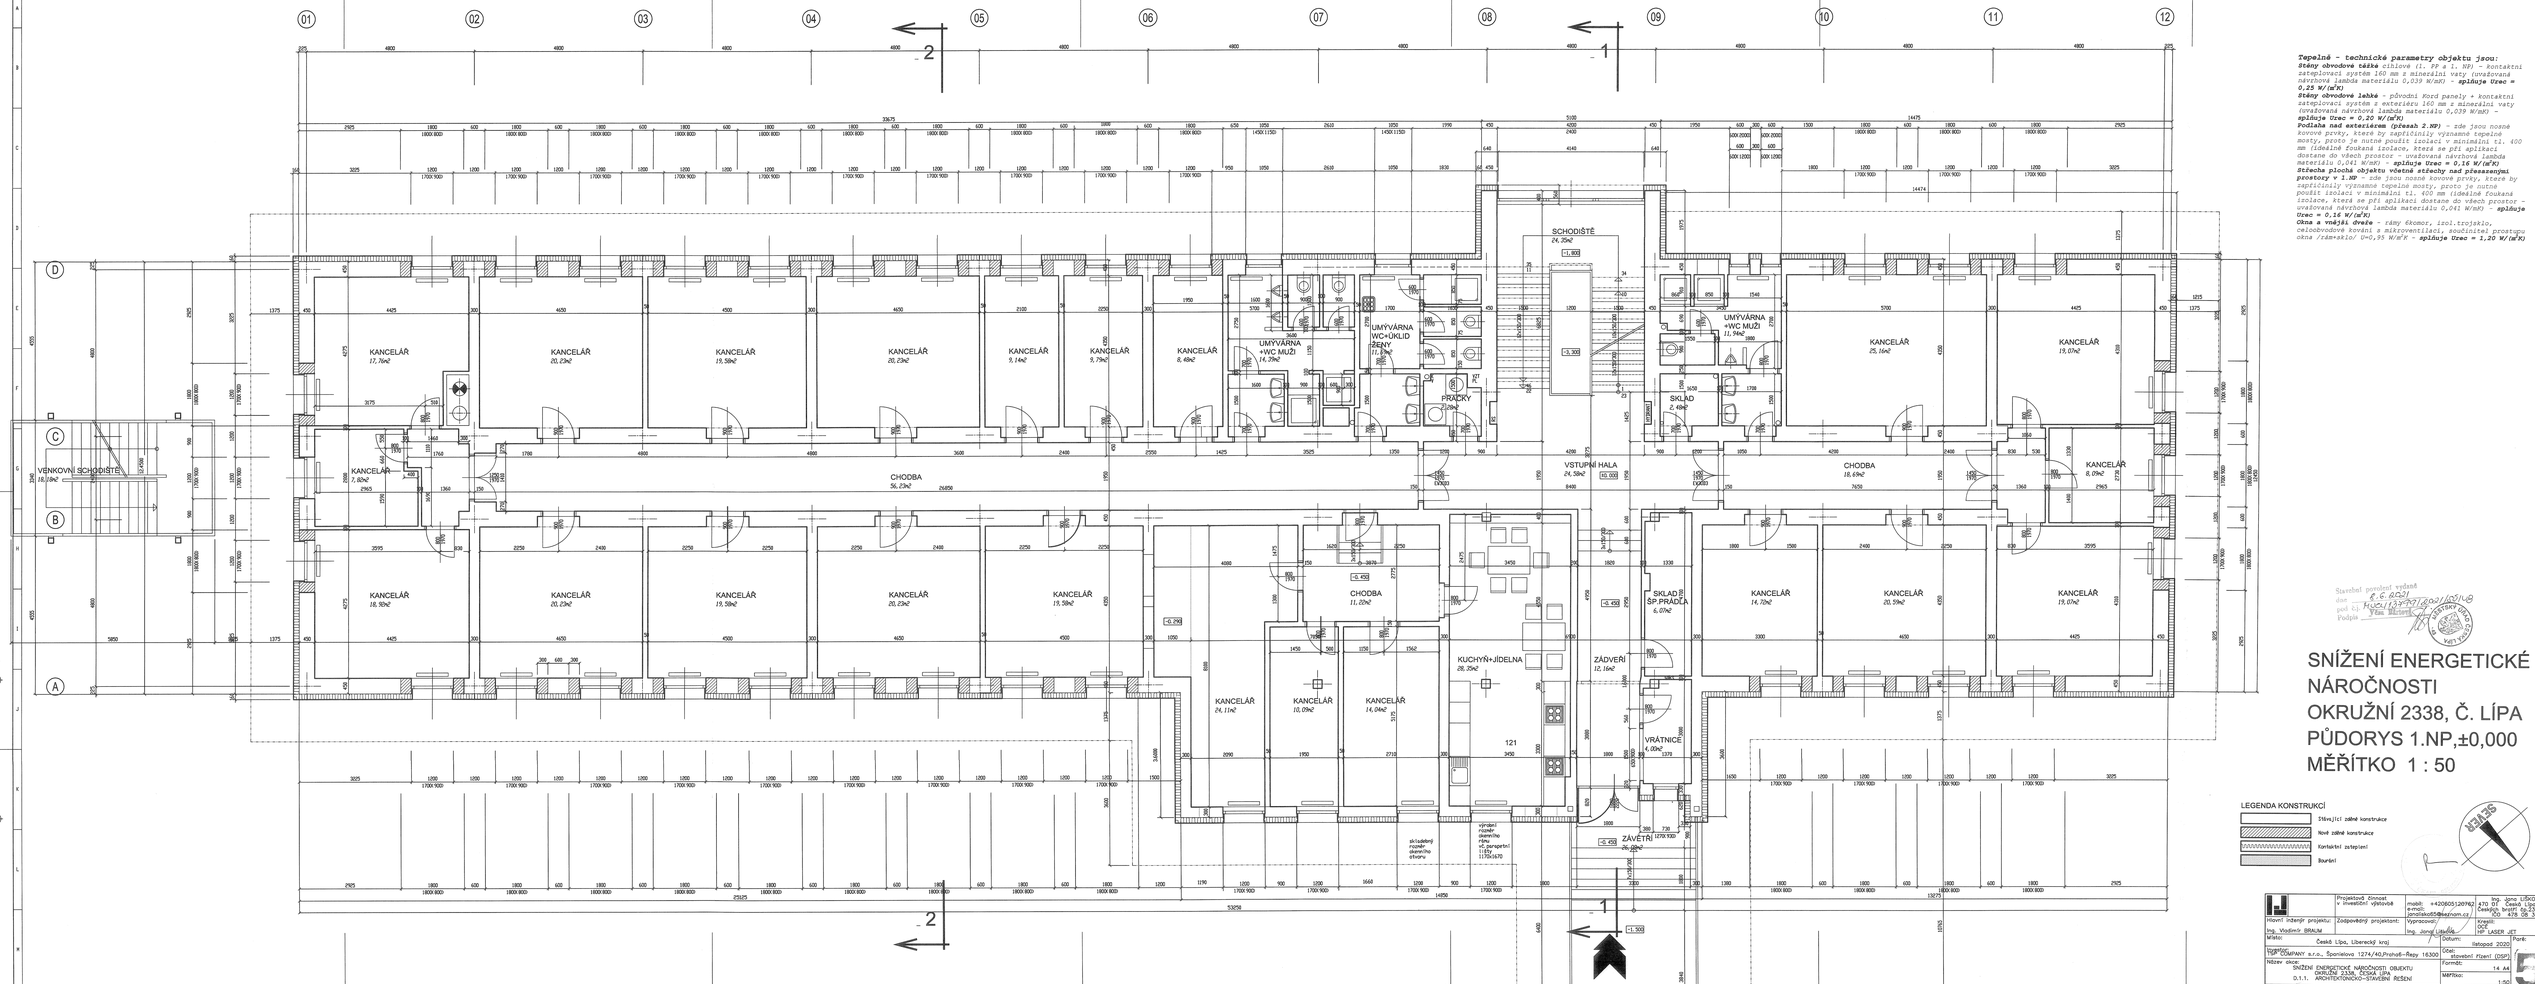

Tepelně - technické parametry objektu jsou:

Stěny obvodové těžké *cihlové (1. PP a 1. NP) - kontaktní zateplovací systém 160 mm z minerální vaty (uvažovaná návrhová lambda materiálu 0,039 W/mK) -* ***splňuje Uzac = 0,25 W/(m²K)***

Stěny obvodové lehké *- původní Kord panely + kontaktní zateplovací systém z exterieru 160 mm z minerální vaty (uvažovaná návrhová lambda materiálu 0,039 W/mK) -* ***splňuje Uzac = 0,20 W/(m²K)***

Podlaha nad exteriérem (přesah 2.NP) *- zde jsou nosné železové prvky, které by zapříčinily významné tepelné mosty, proto je nutné použití izolací v minimální tl. 400 mm (ideálně foukaná izolace, která se při aplikaci dostane do všech prostor - uvažovaná návrhová lambda materiálu 0,041 W/mK) -* ***splňuje Uzac = 0,16 W/(m²K)***

Střecha plochá objektu včetně střechy nad přesazenými prostory v 1.NP *- zde jsou nosné železové prvky, které by zapříčinily významné tepelné mosty, proto je nutné použití izolací v minimální tl. 400 mm (ideálně foukaná izolace, která se při aplikaci dostane do všech prostor - uvažovaná návrhová lambda materiálu 0,041 W/mK) -* ***splňuje Uzac = 0,16 W/(m²K)***

Okna a vnější dveře *- rámy dřevěné, izol.trojsklo, celoobvodové kování s mikroventilací, součinitel prostupu okna /dveře/sklo/ U=0,95 W/m²K -* ***splňuje Uzac = 1,20 W/(m²K)***

Stavební povolení vydané dne 8. 6. 2021 pod čj. KUCJ 37227/2021/OVÚP Podpis

SNÍŽENÍ ENERGETICKÉ NÁROČNOSTI OKRUŽNÍ 2338, Č. LÍPA

PŮDORYS 1.NP,±0,000

MĚŘÍTKO 1 : 50

Projektová činnost v investiční výstavbě		mobil: +420605126762 e-mail: janaliskova05@seznam.cz	Ing. Jana LIŠKOVÁ 470 01 Česká Lípa Českých bratří čp.2309 IČO 478 08 322
Hlavní inženýr projektu: Ing. Vladimír BRAUM	Zodpovědný projektant:	Vypracoval/ Ing. Jonáš Liška	Kreslil: OPT LIT LASER JET
Místo: Česká Lípa, Libereckýkraj			Datum: listopad 2020
Vypracovatel: COMPANY, a.r.o., Spanielova 1274/40,Praha6-Řepy 16300			Účel: stavební řízení (DSP)
Název akce: SNÍŽENÍ ENERGETICKÉ NÁROČNOSTI OBJEKTU OKRUŽNÍ 2338, ČESKÁ LÍPA D.1.1. ARCHITEKTONICKO-STAVEBNÍ ŘEŠENÍ			Formát: 14 A4
			Měřítko: 1:50
Část: PŮDORYS 1.NP, +-0,000			Příloha číslo: D1.1.b-02 – 02

5