


Já, níže podepsaný, jako vlastník sousedních nemovitostí dle LV 1753, k.ú. Sviadnov souhlasím dle stavebního zákona s realizací a umístěním fotovoltaické elektrárny na střeše sousedního objektu parc.č. 2849/3 dle dané situace. Zároveň souhlasím s nově vzniklým ochranným pásmem na parcele 2849/20 a s povolením veřejnoprávní smlouvou.

Stuchlík Jiří, Ostravská 49, 73925 Sviadnov nar.

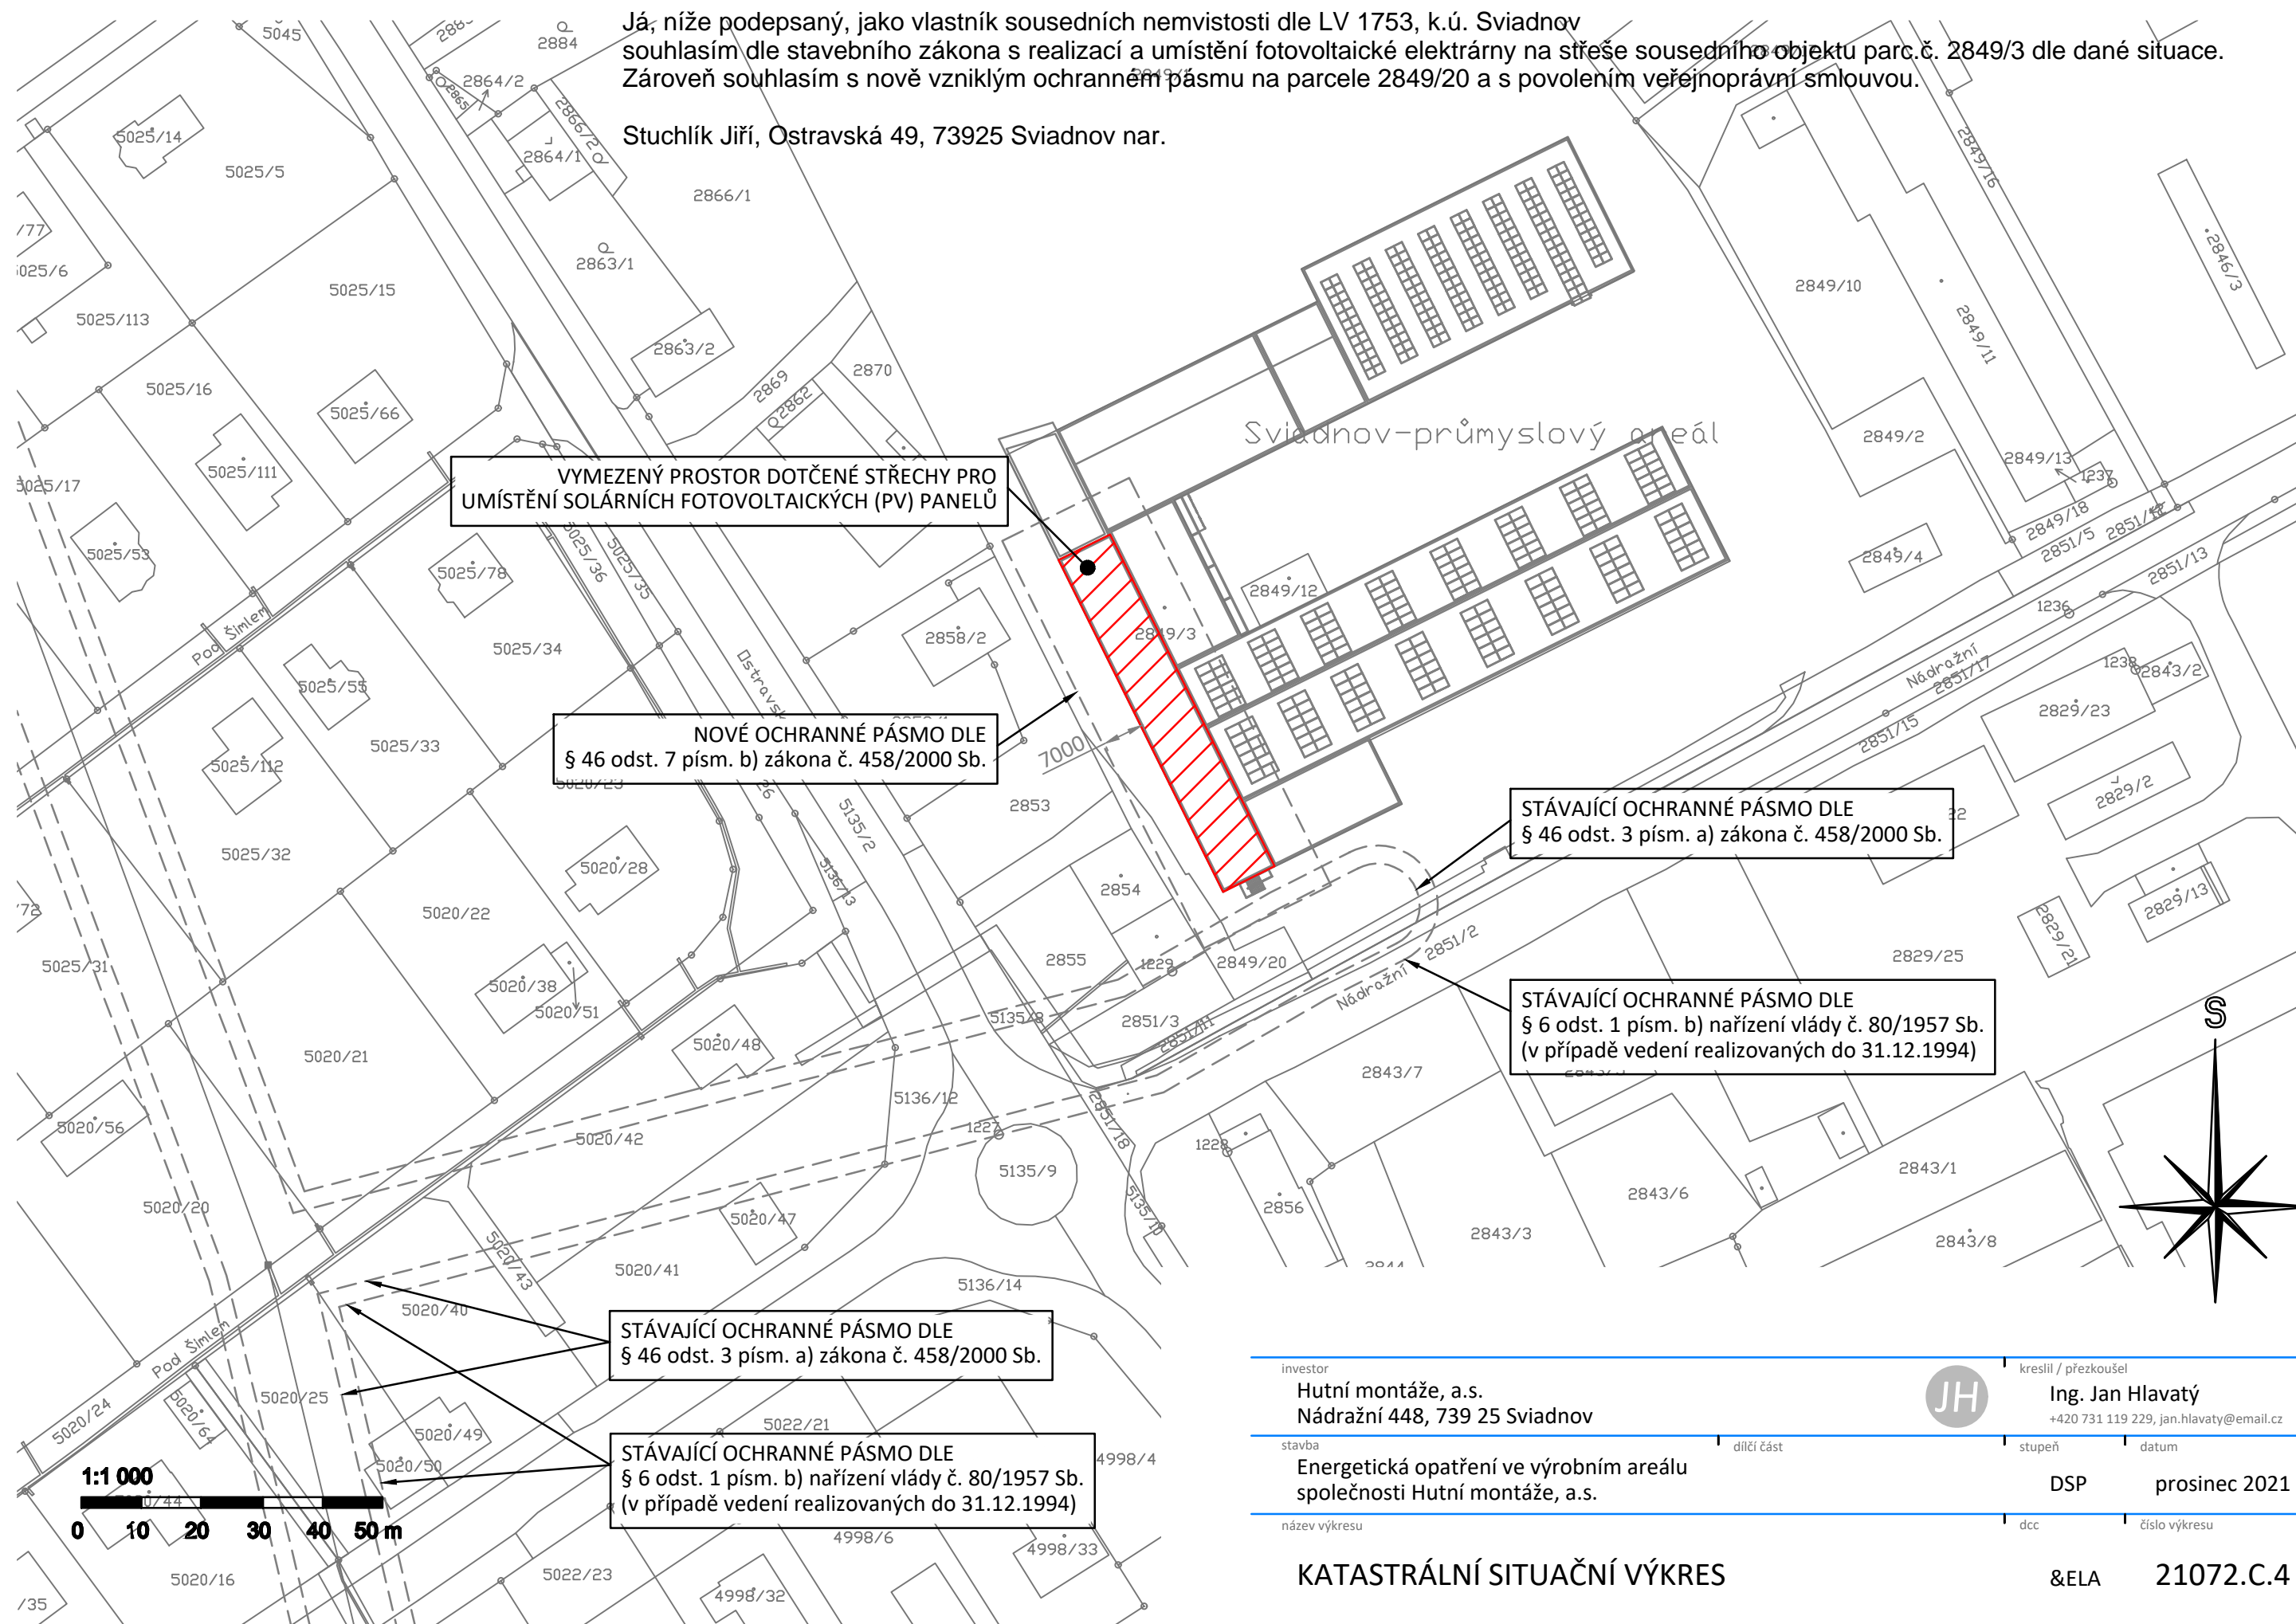

investor

Hutní montáže, a.s.
Nádražní 448, 739 25 Sviadnov

stavba

Energetická opatření ve výrobním areálu
společnosti Hutní montáže, a.s.

název výkresu

KATASTRÁLNÍ SITUAČNÍ VÝKRES

kreslil / přezkoušel



Ing. Jan Hlavatý
+420 731 119 229, jan.hlavaty@email.cz

stupeň

DSP

datum

prosinec 2021

dcc

číslo výkresu

&ELA 21072.C.4