




16

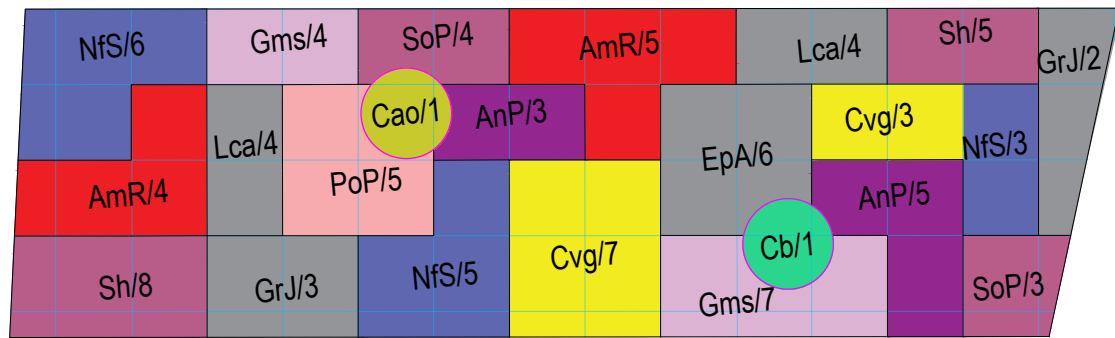


17

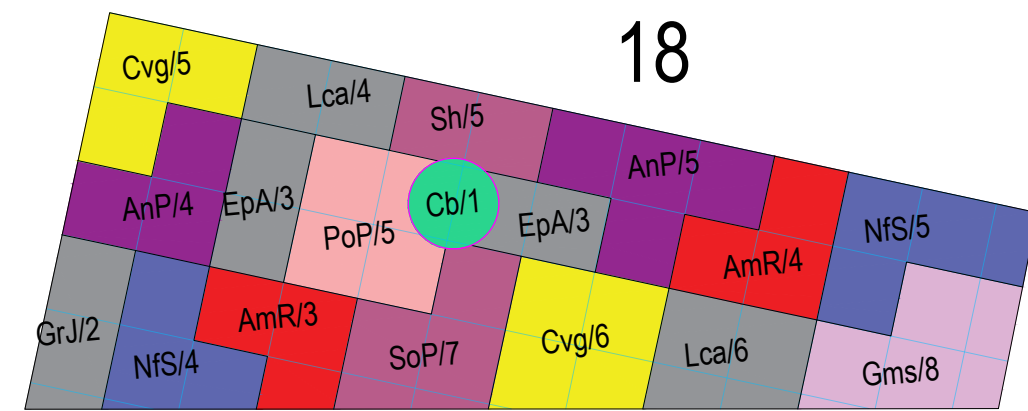


16

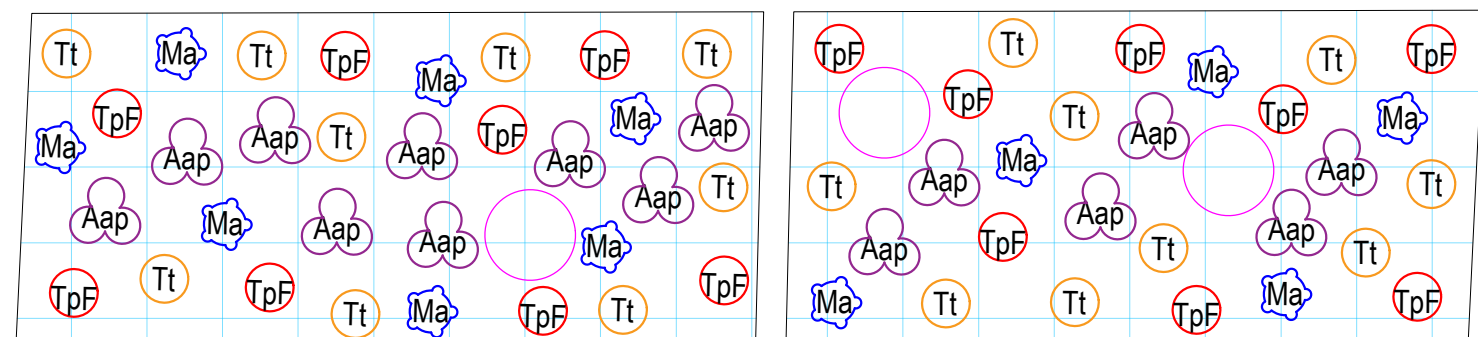

17

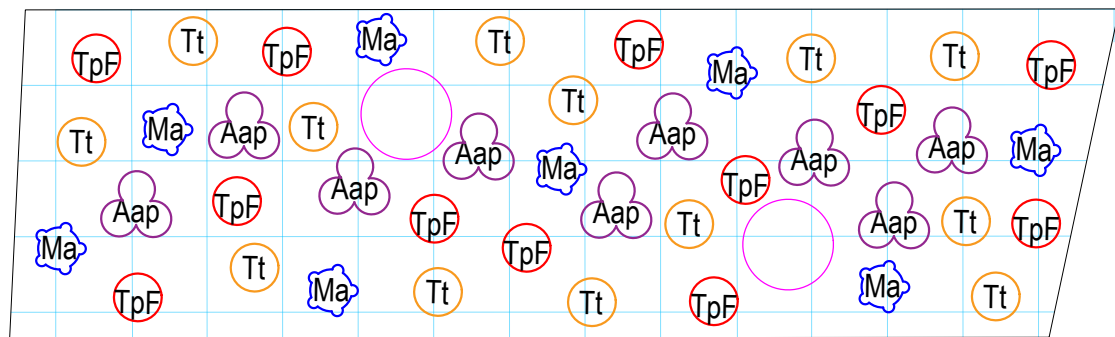

18

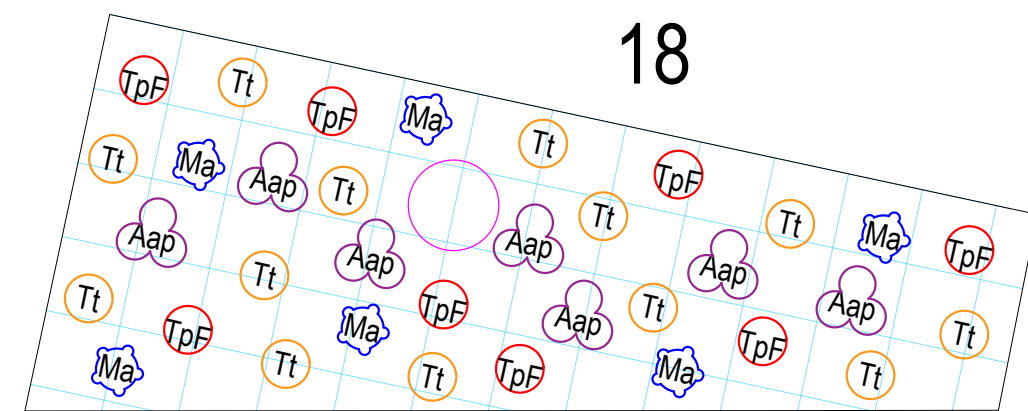


Záhon 16 - trvalky		
Ozn.	Taxon	Počet ks
AmR	<i>Achillea millefolium</i> 'red velvet'	5
Cvg	<i>Coreopsis verticillata</i> grandiflora	6
Gms	<i>Geranium macrorrhizum</i> 'Spessart'	8
NfS	<i>Nepeta x faassenii</i> 'Six Hills Giant'	6
CaO	<i>Calamagrostis x acutiflora</i> 'Overdam'	3
Cb	<i>Calamagrostis brachytricha</i>	3
LcA	<i>Lychnis coronaria</i> 'Alba'	8
AnP	<i>Aster novae-angliae</i> 'Purple dome'	5
EpA	<i>Echinacea purpurea</i> 'Alba'	6
PoP	<i>Papaver orientale</i> 'Princess Victoria Luise'	6
SoP	<i>Salvia officinalis</i> 'Purpureascens'	8
GrJ	<i>Gypsophila repens</i> 'Jolien'	4
Sh	<i>Sedum herbsthreude</i>	9
Záhon 16 - cibuloviny		
Ozn.	Taxon	Počet ks
AaP	<i>Allium aflatanunense</i> 'Purple sensation'	3
Tt	<i>Tulipa tarda</i>	5
Ma	<i>Muscari armeniacum</i>	10
TpF	<i>Tulipa praestans</i> 'Fusilier'	5

Ozn.	Taxon	Ks/m2	Počet ks
AmR	Achillea millefolium 'red velvet'	5	9
Cvg	Coreopsis verticillata grandiflora	6	10
Gms	Geranium macrorrhizum 'Spessart'	8	11
NfS	Nepeta x faassenii 'Six Hills Giant'	6	14
CaO	Calamagrostis x acutiflora 'Overdam'	3	1
Cb	Calamagrostis brachytricha	3	1
LcA	Lychnis coronaria 'Alba'	8	8
AnP	Aster novae-angliae 'Purple dome'	5	8
EpA	Echinacea purpurea 'Alba'	6	6
PoP	Papaver orientale 'Princess Victoria Luise'	6	5
SoP	Salvia officinalis 'Purpureascens'	8	7
GrJ	Gypsophila repens 'Jolien'	4	5
Sh	Sedum herbastreude	9	13
Záhon 17 - cibuloviny			

Ozn.	Taxon	ks / hnízdo	Počet ks
AaP	Allium aflatanense 'Purple sensation'	3	27
Tt	Tulipa tarda	5	65
Ma	Muscari armeniacum	10	80
TpF	Tulipa praestans 'Fusilier'	5	60

Zahon 18 - trvalky			
Ozn.	Taxon	Ks/m2	Počet ks
AmR	Achillea millefolium 'red velvet'	5	7
Cvg	Coreopsis verticillata grandiflora	6	11
Gms	Geranium macrorrhizum 'Spessart'	8	8
NFS	Nepeta x faassenii 'Six Hills Giant'	6	9
Cb	Calamagrostis brachytricha	3	1
LcA	Lychnis coronaria 'Alba'	8	10
AnP	Aster novae-angliae 'Purple dome'	5	9
EpA	Echinacea purpurea 'Alba'	6	6
PoP	Papaver orientale 'Princess Victoria Luise'	6	5
SoP	Salvia officinalis 'Purpureascens'	8	7
GrJ	Gypsophila repens 'Jolien'	4	2
Sh	Sedum herbstfreude	9	5
Zahon 18 - cibuloviny			
Ozn.	Taxon	ks / hnízdo	Počet ks
AaP	Allium afghanense 'Purple sensation'	3	21
Tt	Tulipa tarda	5	65
Ma	Muscari armeniacum	10	60
TpF	Tulipa praestans 'Fuslier'	5	40

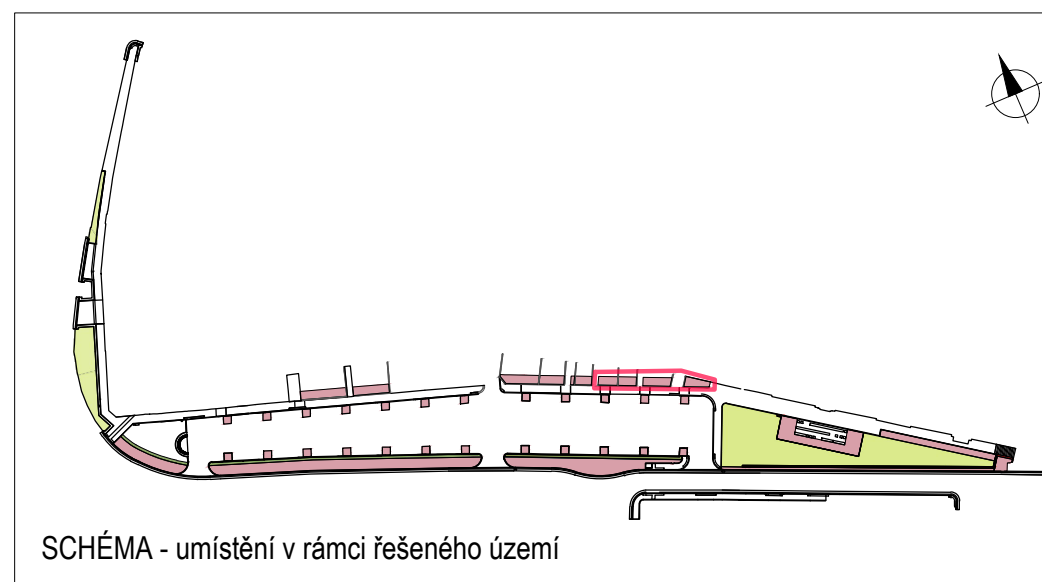
$$E_{pA/x}$$

Tt

Ma

TpF



vytyčovací síť 0,5x0,5 m

označení taxonu / počet kusů


Allium aflatunense 'Purple sensation' - 3 ks

Tulipa tarda - 5 ks

Muscari armeniacum - 10 ks

Tulipa praestans 'Fusilier' - 5 ks

Veškeré změny oproti projektové dokumentaci musí být doloženy změnovým listem, kde bude uveden rozsah změny, její důvod a dopad na cenu díla. Změnový list musí být odsouhlasen projektantem a investorem před zahájením prací.

Generální projektant:		 ViaDesign , s.r.o. Na Zahradách 16, 690 02 Břeclav Tel. 519 326 370, 519 331 400 e-mail: viadesign@viadesign.eu
Hlavní inženýr projektu:	Ing. Martin Stöhr	
Zodpovědný projektant:	Ing. Martin Stöhr	
Číslo zakázky:	VD13420	



AKCE:	Revitalizace Masarykova náměstí v Podivíně		
VÝKRES:	Osazovací plán - záhony 15, 16, 17, 18		
OBJEDNATEL:	město Podivín		
ZODP. PROJEKTANT:	doc. Ing. Přemysl Krejčířík, Ph.D.	NÁVRH:	Ing. Kamila Krejčíříková, Ph.D.
ZPRACOVÁNÍ:	Ing. Aneta Hopová, Ing. Vojtěch Kobilžka		
DATUM:	12/2021	STUPEŇ:	DPS
		MĚŘÍTKO:	1:50
		ČÍSLO VÝKRESU:	D.3.11