


Helena Flodrová architekt

NAZEV
STAVEBNÍ ÚPRAVY
KULTURNÍHO DOMU
V OLEŠNICI

STUPEŇ
DOKUMENTACE PRO PROVEDENÍ
STAVBY

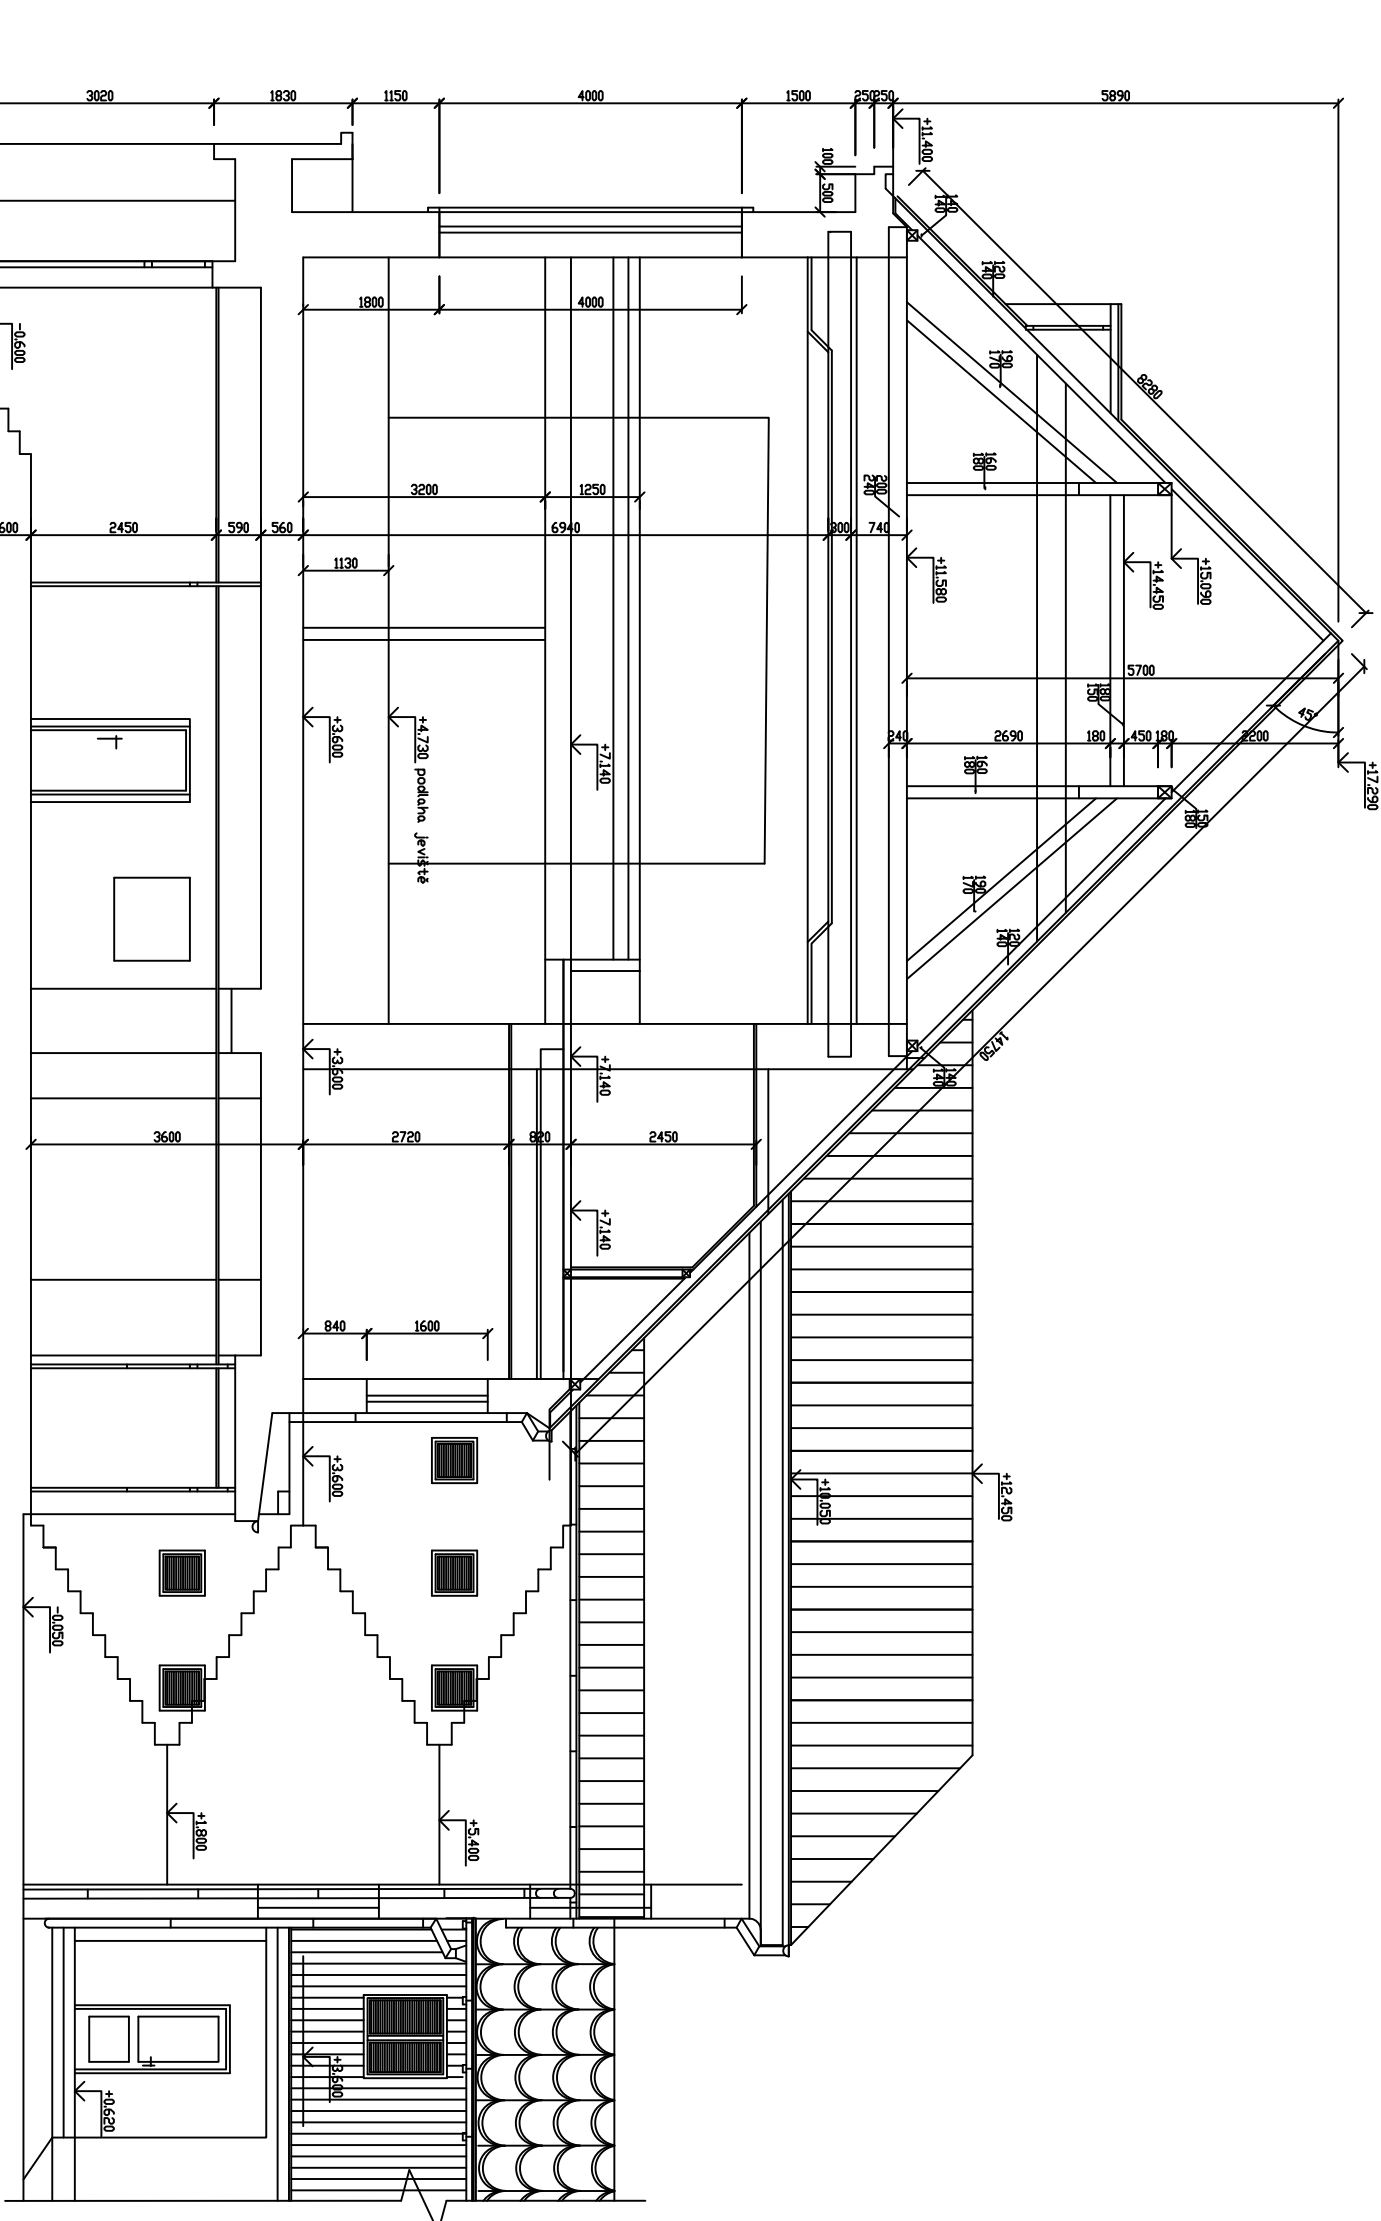

ČÍSLO PROJEKTU	ORIENTACE	PARÉ
055		
MÍSTO STAVBY	Křtěnoská 157, Olešnice	
K.Ú.	Olešnice na Moravě	PARC. Č. 621,626
NADMOŘSKÁ VÝŠKA	0,000 = STÁVAJÍCÍ PODLAHA 1.NP	
INVESTOR	Město Olešnice, nám. Míru 20, 679 74 Olešnice	
GENERÁLNÍ PROJEKTANT / PROJEKTANT ČÁSTI PD	Helena Flodrová architekt	
<p>Předlucka 18, 602 00 Brno IČO 06380417 +420 775 615 774 h@helenafloctr.cz www.helenafloctr.cz</p>		
ZODPOVĚDNÝ PROJEKTANT	Ing. arch. Helena Flodrová	
VYPRACOVALI	Ing. arch. Helena Flodrová, Ing. arch. Viktor Jindra, Ing. arch. Andrea Prájsková, Ing. arch. Štěpán Hirsch, Tomáš Hron	
SCHÉMA OBJEKTU	AUTORIZAČNÍ RAZÍTKO	
MĚŘÍTKO	1:100	FORMÁT
ČÁST PROJEKTU	D.1.1 ARCHITEKTONICKO - STAVEBNÍ ČÁST	4 x A4
NAZEV VÝKRESU	ŘEZ A-A'	
- STÁVAJÍCÍ STAV		
DATUM	01/2023	VÝKRES
		S04